





SITUACION e: 1/2.000

- EDIFICACION EXISTENTE
- PARCELA SIN EDIFICAR
- PARCELA DE PROYECTO

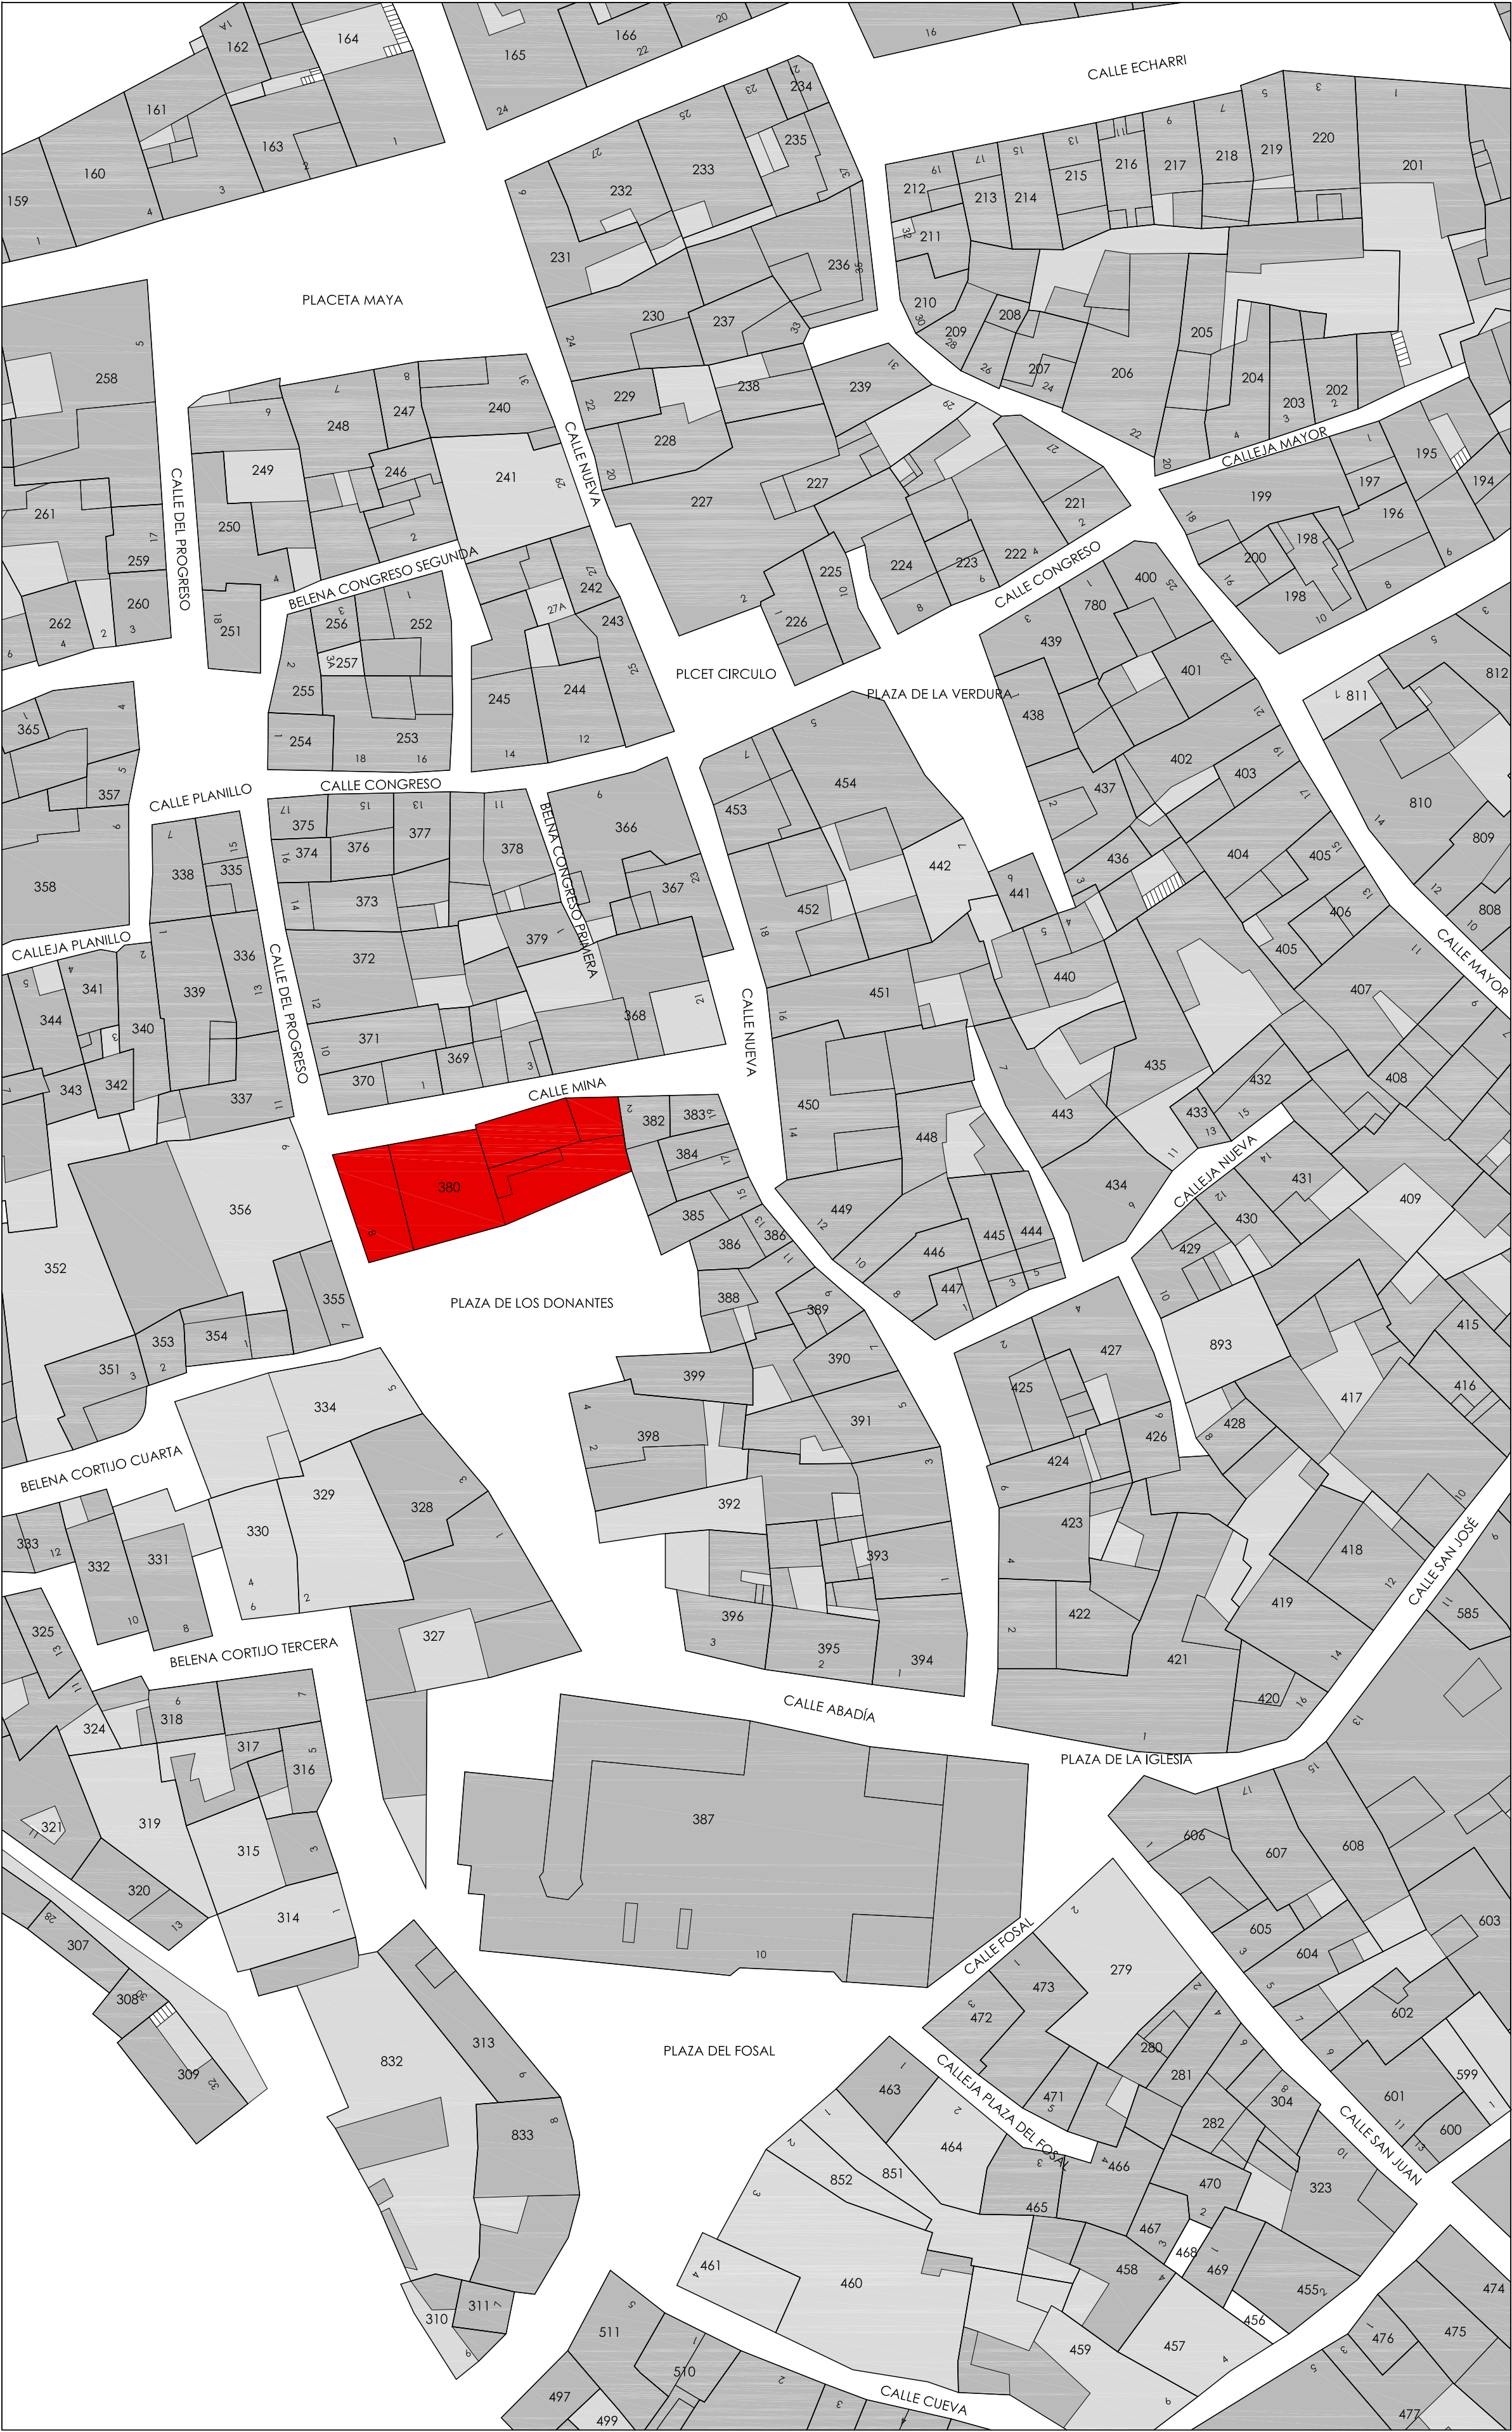


EMPLAZAMIENTO e: 1/500

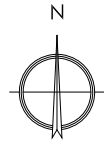


PROYECTO DE REFORMA DE FORJADO EN LA CASA MUSEO DE FALCES (NAVARRA)
PROMOTOR: AYUNTAMIENTO DE FALCES
SITUACION: C/ DEL PROGRESO nº 8, FALCES (NAVARRA)
SITUACION Y EMPLAZAMIENTO
REF.: 2017_01
FECHA: MAYO 2023
ESCALA:
A1: 1:500
12.000
Fdo. Carlos Díaz Navarro

PLANO Nº
A01

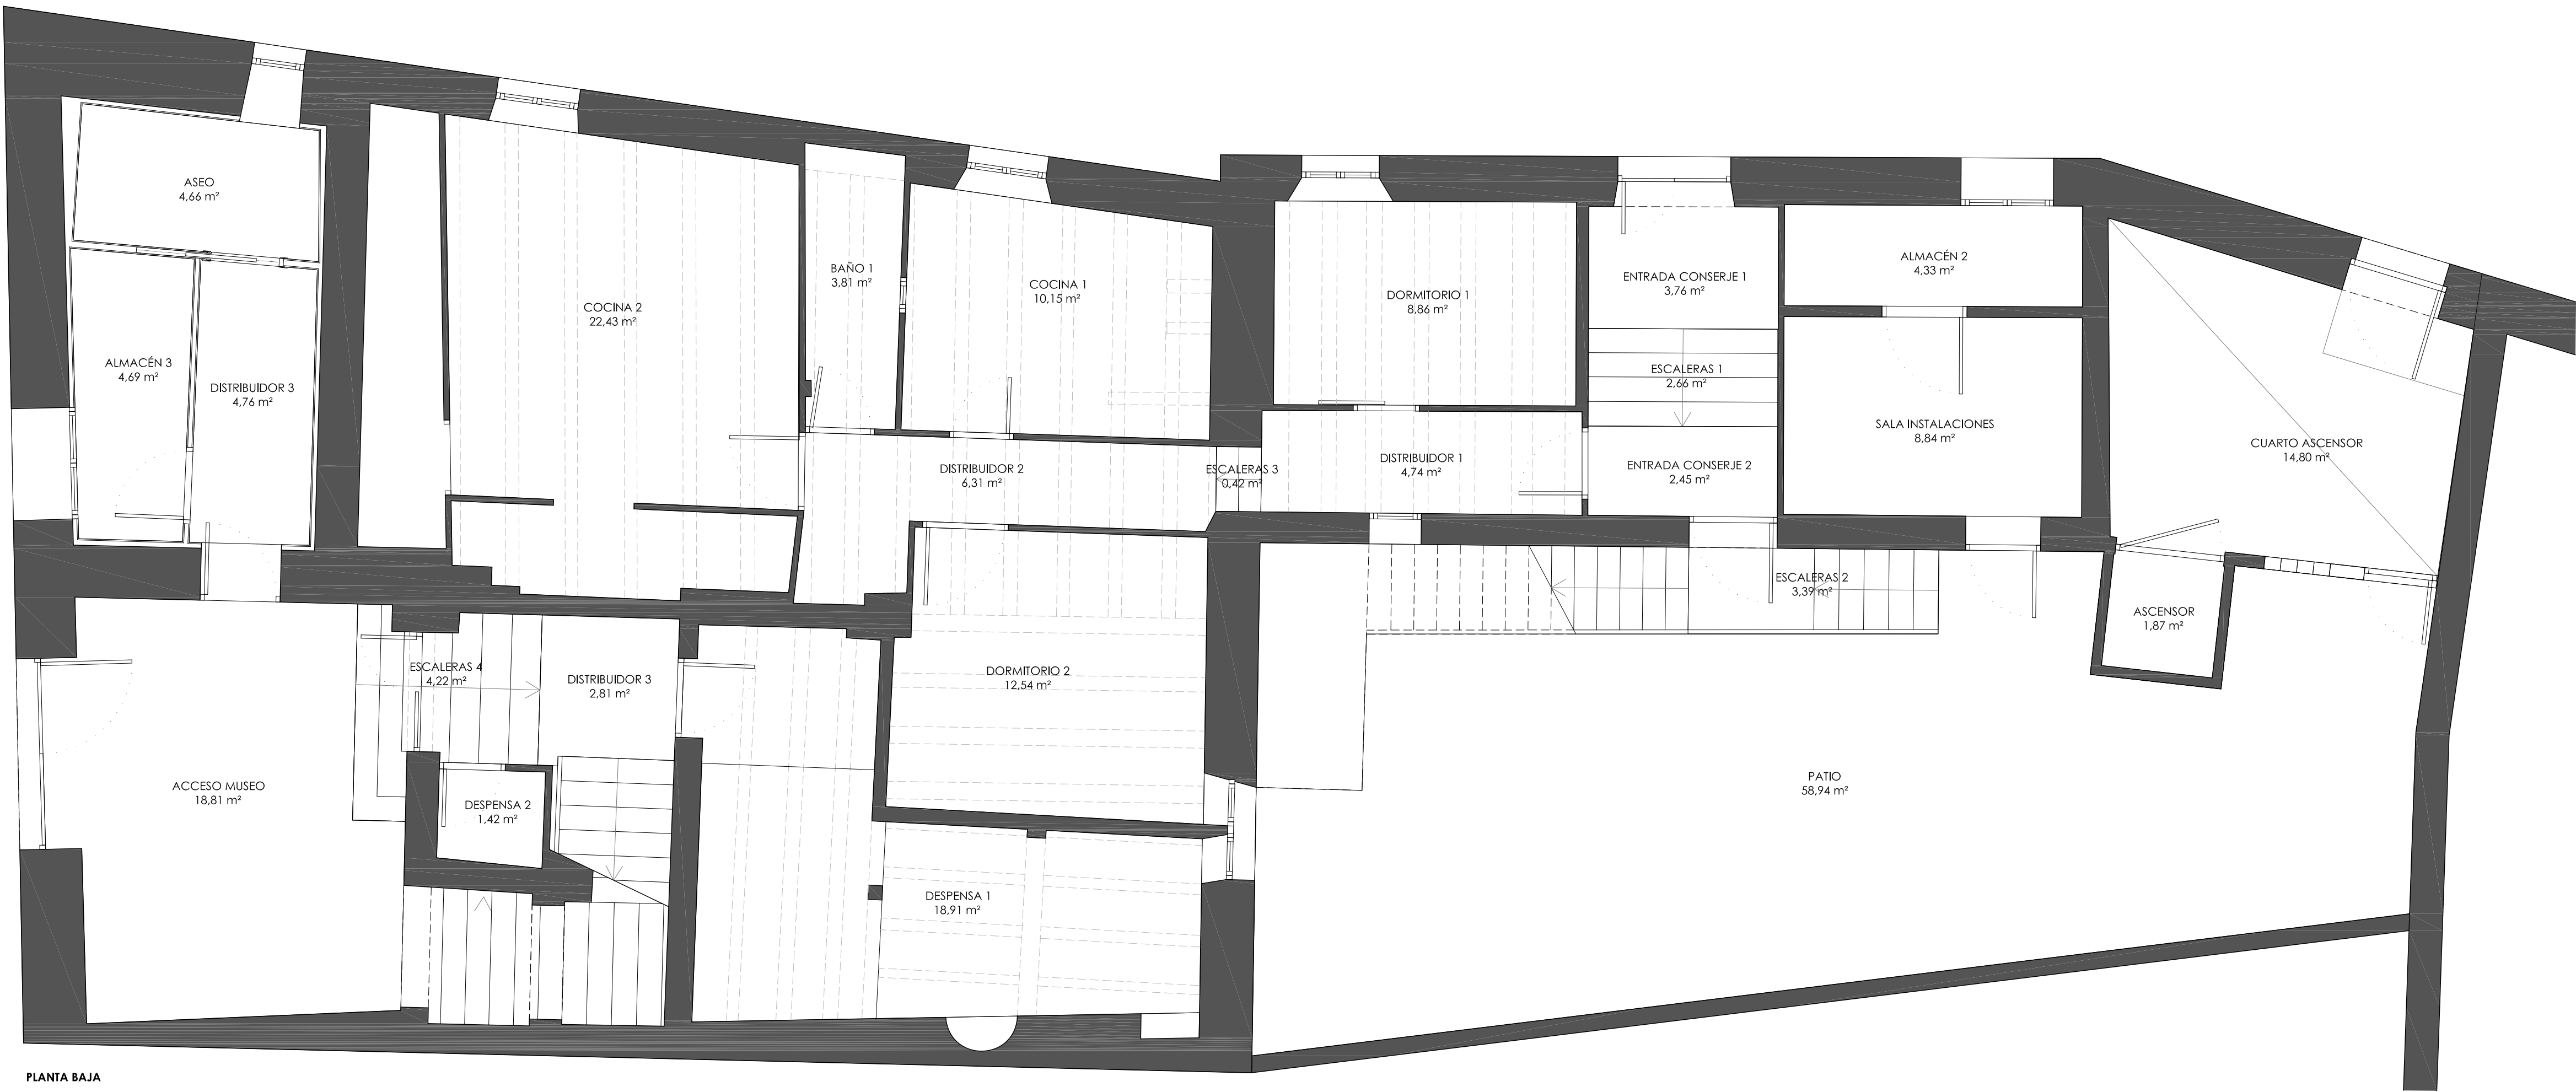


PLANTA BAJA

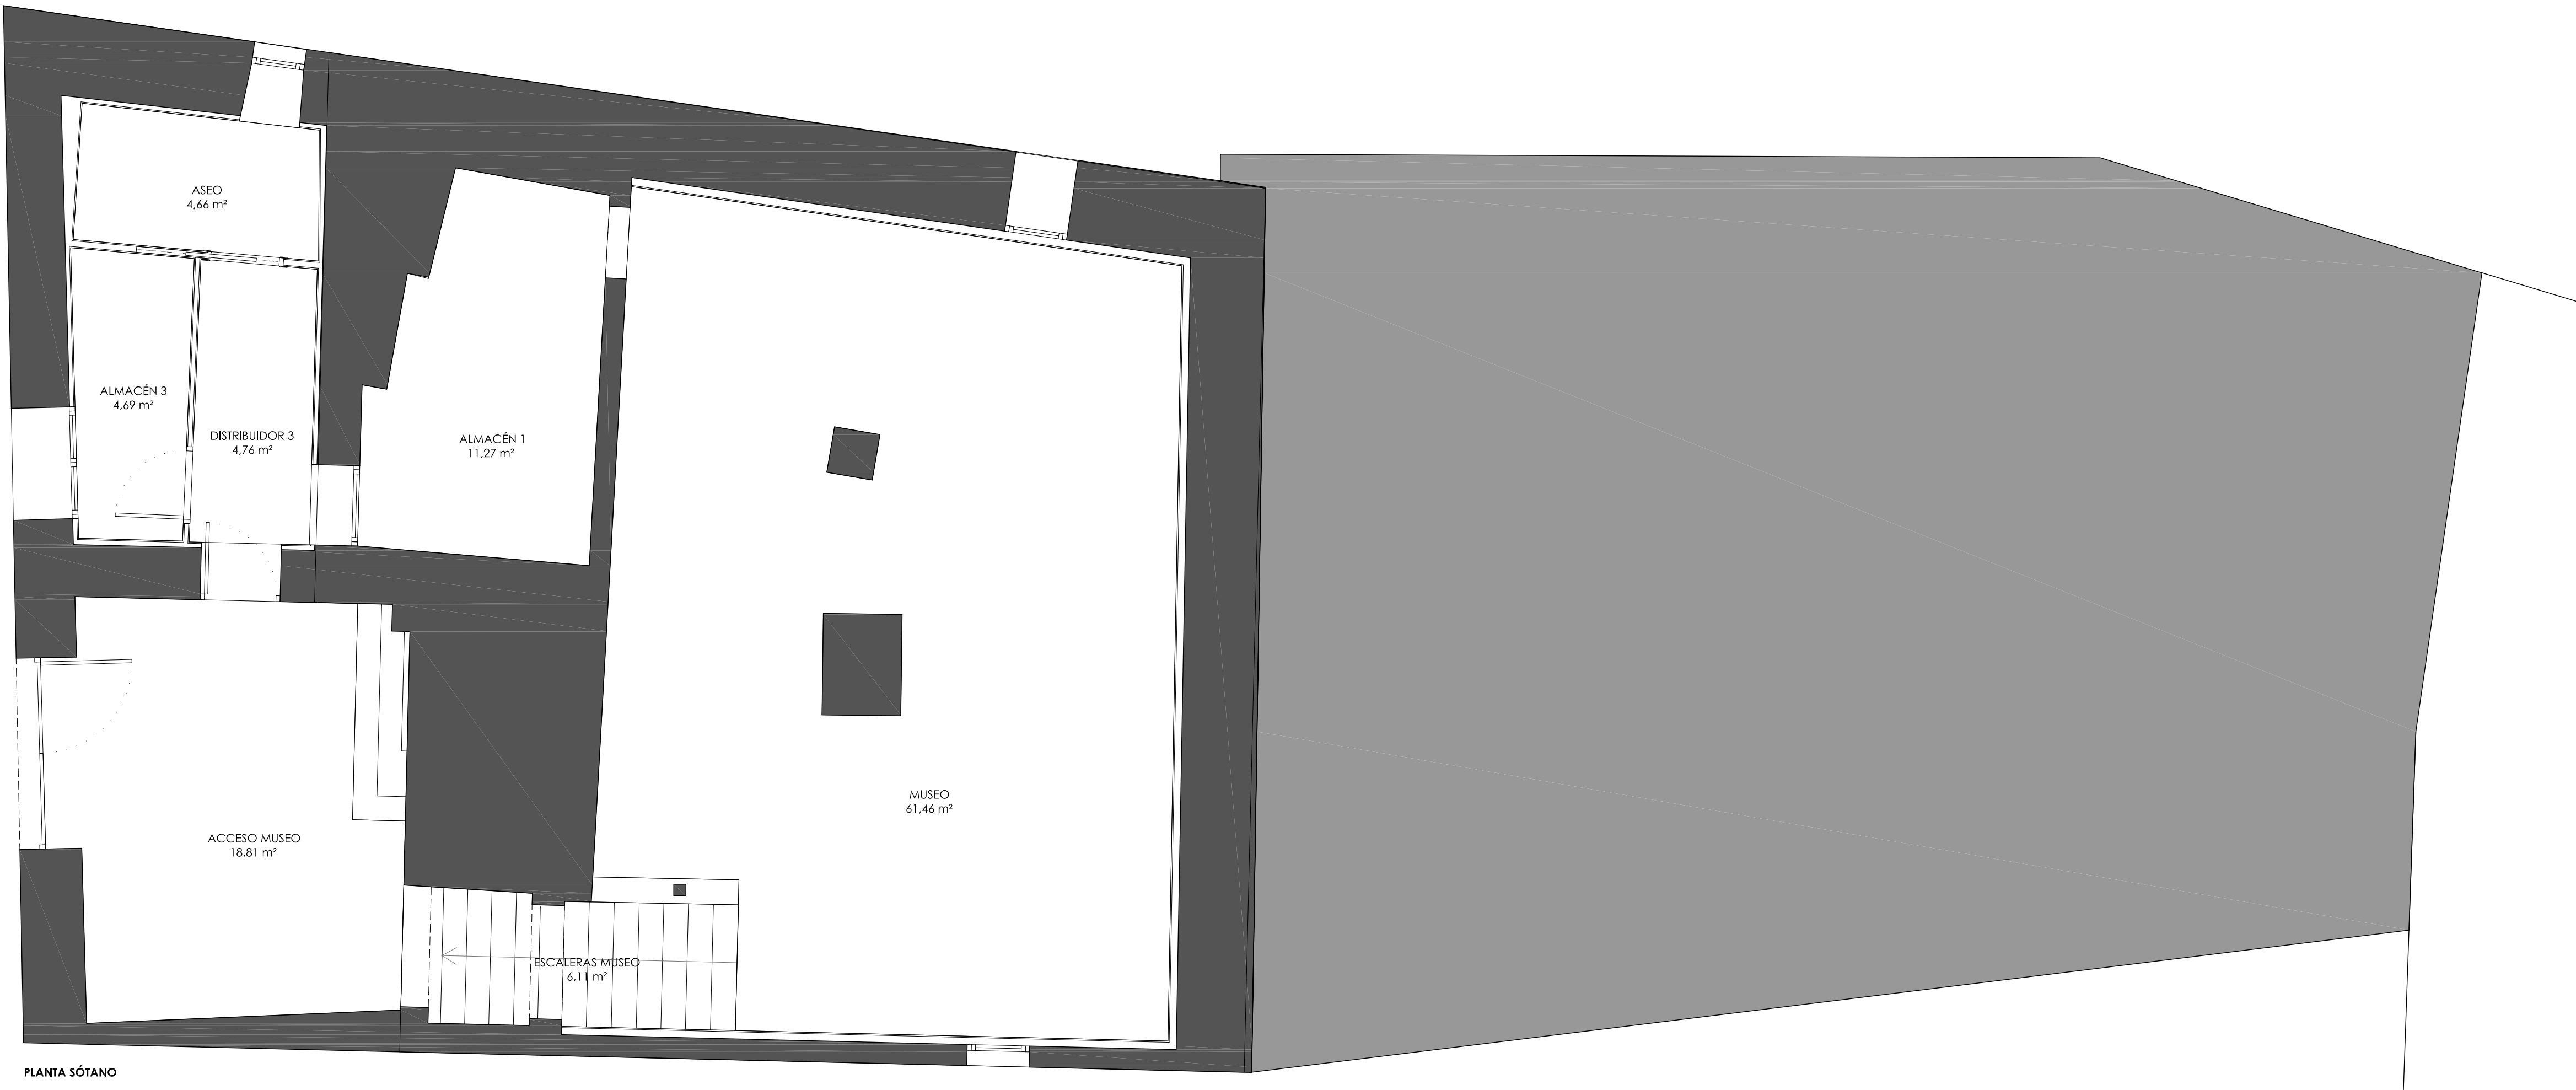

PLANTA SÓTANO

SUPERFICIES PLANTA SOTANO	
ESCALERAS MUSEO	6,11 m²
MUSEO	61,46 m²
ALMACEN 1	11,27 m²
TOTAL SUPERFICIE UTIL P.SOTANO	
TOTAL SUPERFICIE CONSTRUIDA P.SOTANO	

SUPERFICIES PLANTA BAJA	
CUARTO ASCENSOR	14,80 m²
ASCENSOR	1,87 m²
ALMACEN 2	4,33 m²
SALA INSTALACIONES	8,84 m²
ENTRADA CONSERJE 1	3,76 m²
ESCALERAS 1	2,66 m²
ENTRADA CONSERJE 2	2,45 m²
ESCALERAS 2	3,39 m²
DISTRIBUIDOR 1	4,74 m²
DORMITORIO 1	8,86 m²
ESCALERAS 3	0,42 m²
DISTRIBUIDOR 2	6,31 m²
COCINA 1	10,15 m²
BAÑO 1	3,81 m²
DORMITORIO 2	12,54 m²
COCINA 2	22,43 m²
DESPENSA 1	18,91 m²
DISTRIBUIDOR 3	2,81 m²
DESPENSA 2	1,42 m²
ESCALERAS 4	4,22 m²
ACCESO MUSEO	18,81 m²
DISTRIBUIDOR 3	4,76 m²
ALMACEN 3	4,69 m²
ASEO	4,66 m²
PATIO	58,94 m²
TOTAL SUPERFICIE UTIL P.BAJA	
TOTAL SUPERFICIE CONSTRUIDA P.BAJA	

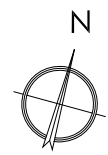

PROYECTO DE REFORMA DE FORJADO EN LA CASA MUSEO DE FALCES (NAVARRA)

PROMOTOR: AYUNTAMIENTO DE FALCES

SITUACION: C/ DEL PROGRESO nº 6, FALCES (NAVARRA)

PLANTAS SÓTANO Y BAJA:

ESTADO ACTUAL

REF.: 2017_01

FECHA: MAYO 2023

ESCALA:

A1: 1/50

ARQUITECTO


Fdo. Carlos Díaz Navarro

PLANO Nº

A02



PLANTA SEGUNDA

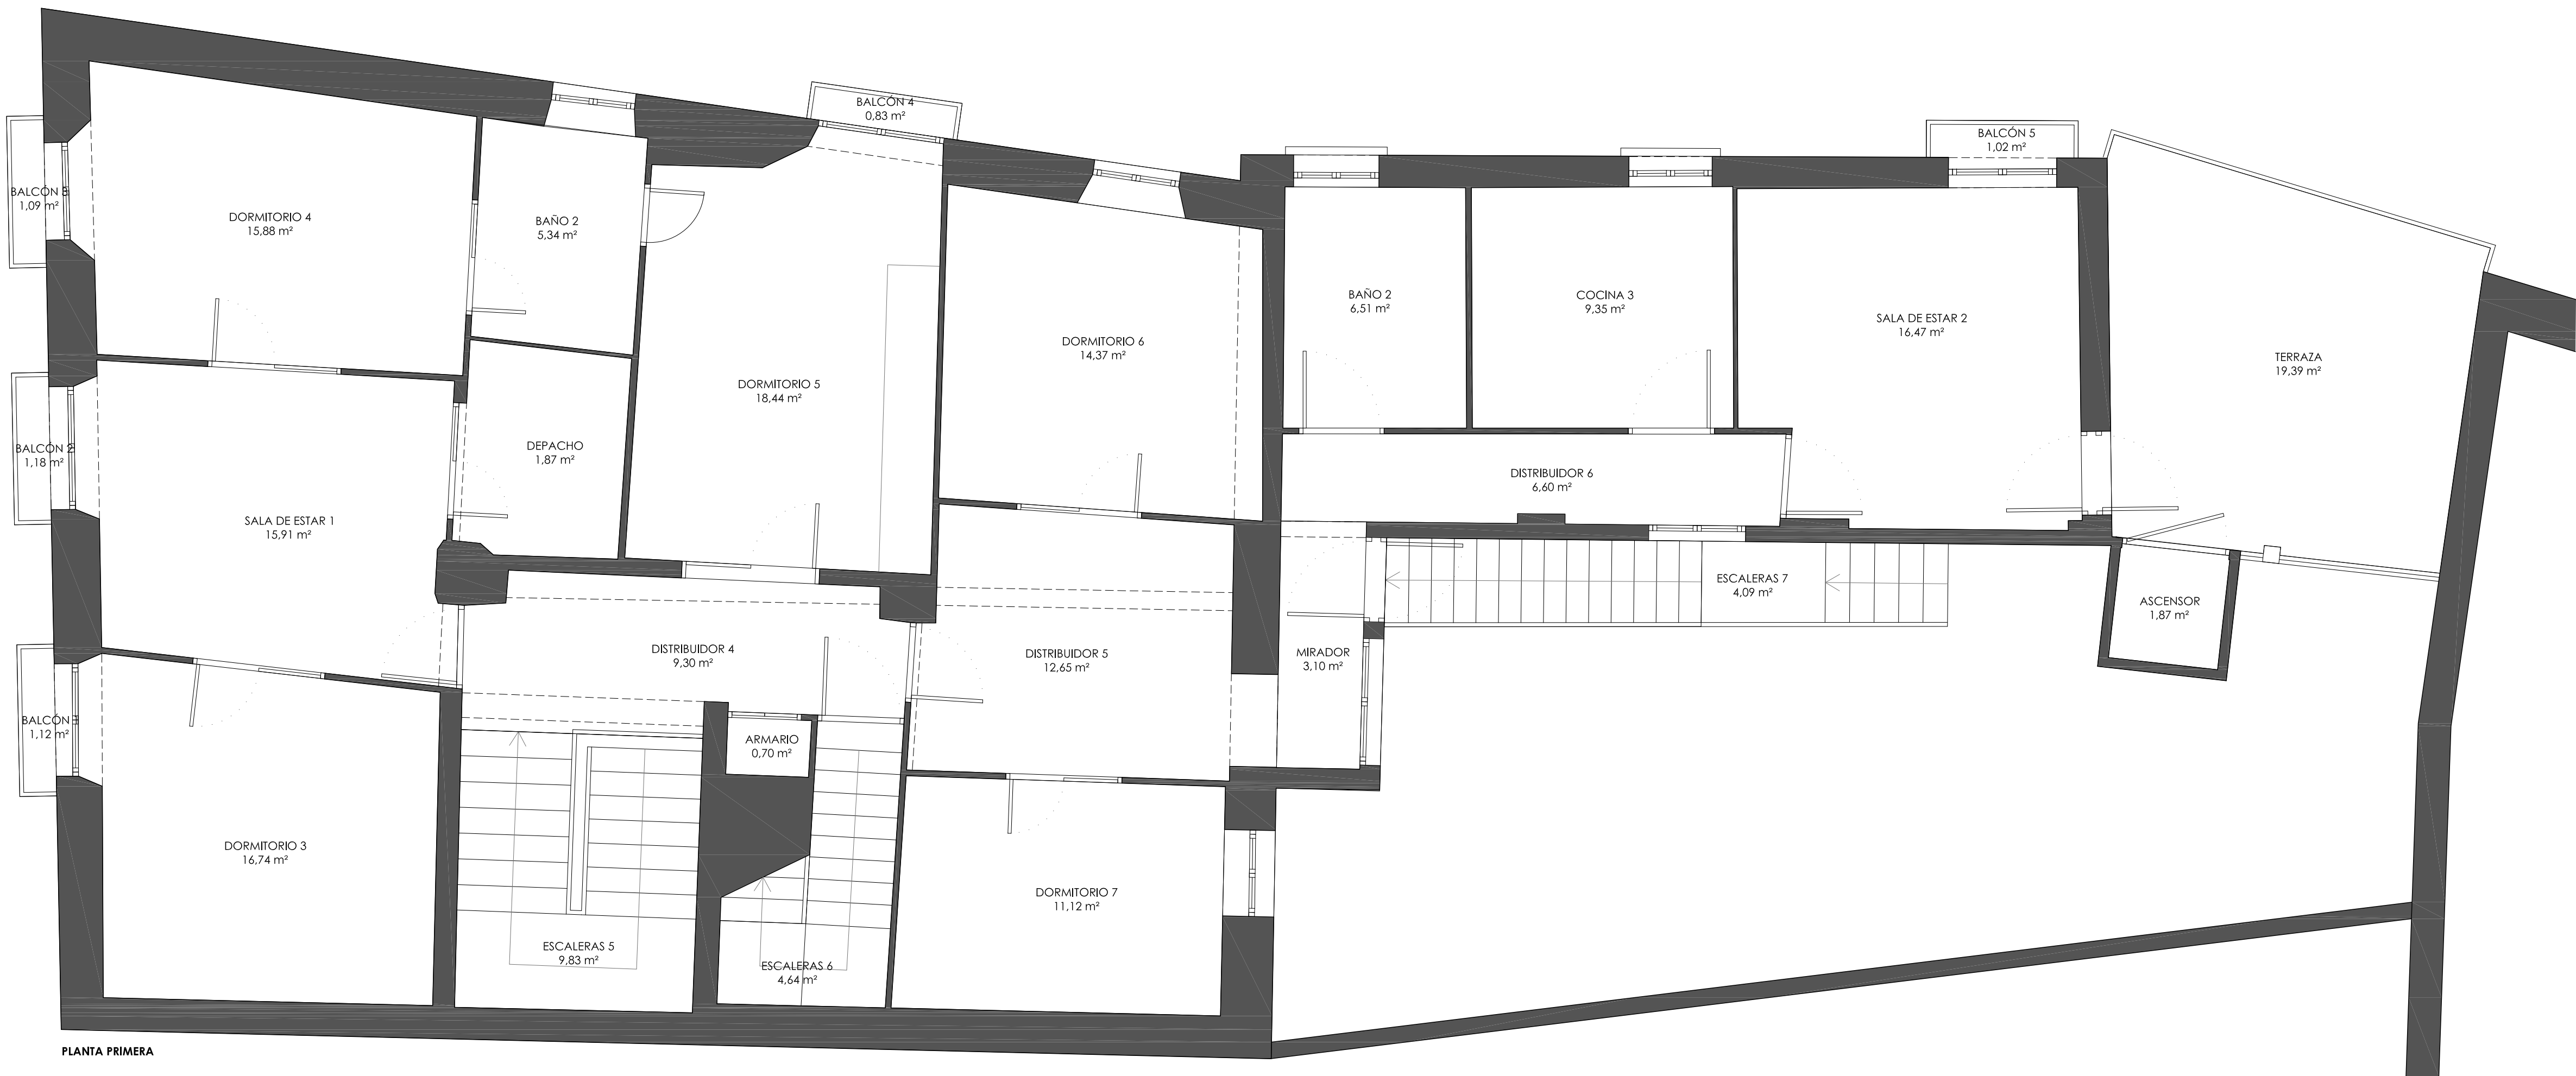


PLANTA PRIMERA


SUPERFICIES PLANTA PRIMERA			
ESCALERAS 5		9.83 m²	
DISTRIBUIDOR 4		9.30 m²	
SALA DE ESTAR 1		15.91 m²	
BALCON 2	1.18 m² (50% SUP.)	0.59 m²	
DORMITORIO 3		16.74 m²	
BALCON 1	1.12 m² (50% SUP.)	0.56 m²	
DESPACHO		1.87 m²	
DORMITORIO 4		15.88 m²	
BALCON 3	1.09 m² (50% SUP.)	0.55 m²	
BAÑO 2		5.34 m²	
DORMITORIO 5		18.44 m²	
BALCON 4	0.83 m² (50% SUP.)	0.42 m²	
ARMARIO		0.70 m²	
ESCALERAS 6		4.64 m²	
DISTRIBUIDOR 5		12.65 m²	
DORMITORIO 6		14.37 m²	
DORMITORIO 7		11.12 m²	
MIRADOR		3.10 m²	
ESCALERAS 7		4.09 m²	
DISTRIBUIDOR 6		6.60 m²	
BAÑO 2		6.51 m²	
COCINA 3		9.35 m²	
SALA DE ESTAR 2		16.47 m²	
BALCON 5		0.51 m²	
TERRAZA	19.39 m² (50% SUP.)	9.70 m²	
ASCENSOR		1.87 m²	

TOTAL SUPERFICIE UTIL P.PRIMERA	197.11 m²
TOTAL SUPERFICIE CONSTRUIDA P.PRIMERA	238.75 m²


SUPERFICIES PLANTA SEGUNDA			
COCINA 4		15.26 m²	
DESPENSA 3		1.54 m²	
ESCALERAS 8		5.35 m²	
DISTRIBUIDOR 7		14.46 m²	
ALMACÉN 3		50.90 m²	
ALMACÉN 4		35.94 m²	
ALMACÉN 5		6.66 m²	
DISTRIBUIDOR 8		6.13 m²	
DORMITORIO 8		12.15 m²	
DORMITORIO 9		13.71 m²	
DORMITORIO 10		13.55 m²	

TOTAL SUPERFICIE UTIL P.SEGUNDA	175.65 m²
TOTAL SUPERFICIE CONSTRUIDA P.BAJA	219.60 m²

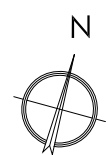

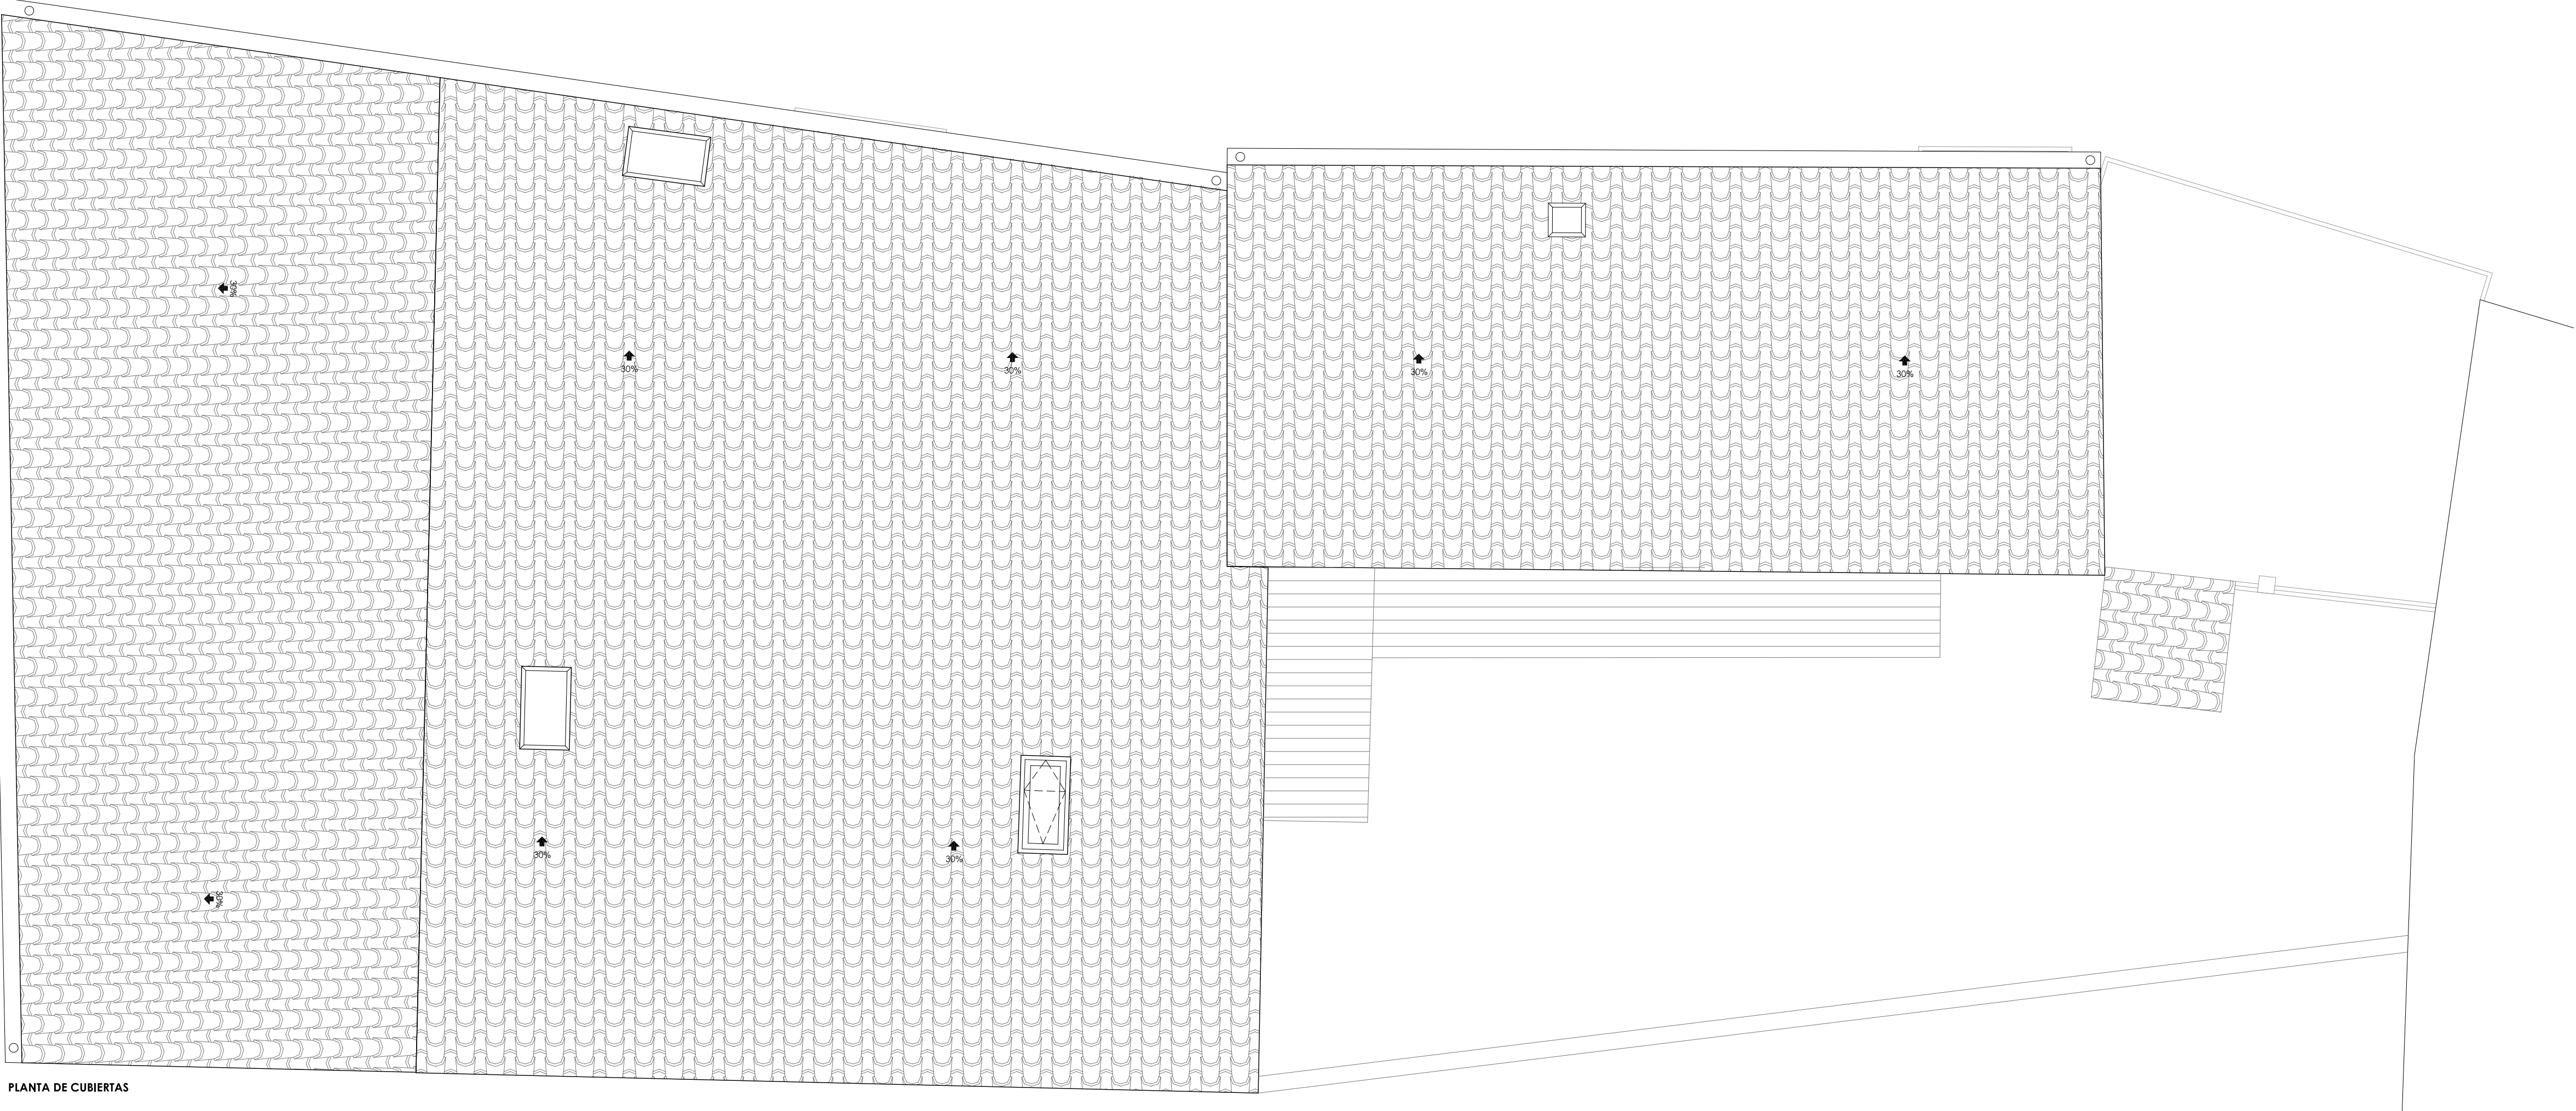

PLANTA DE CUBIERTAS

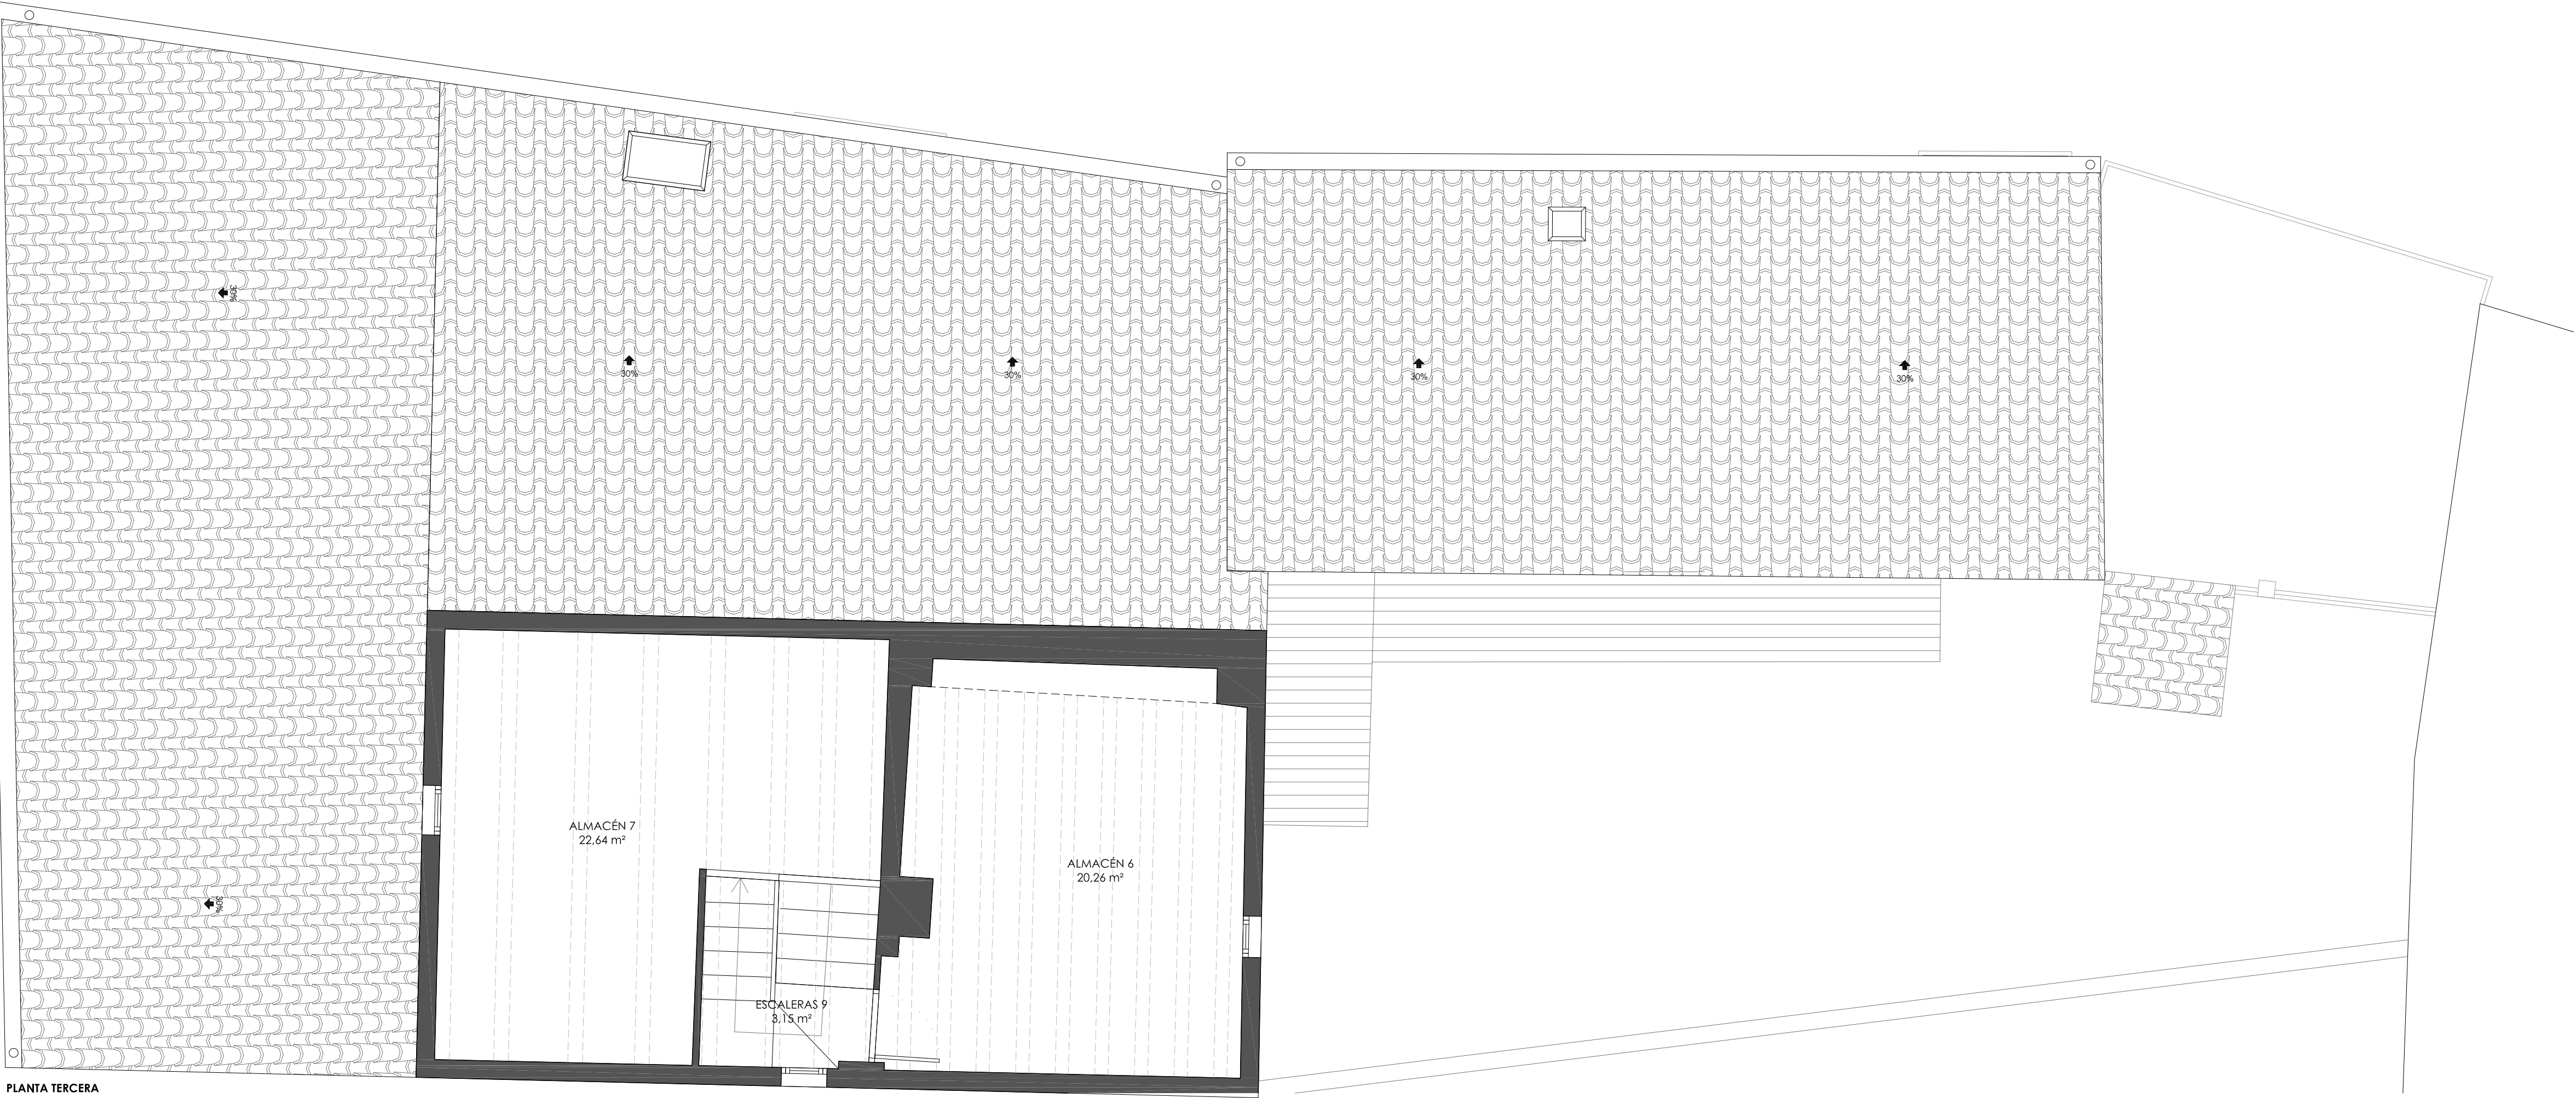

PLANTA TERCERA

SUPERFICIES PLANTA TERCERA	
ESCALERAS 9	3,15 m²
ALMACÉN 6	20,26 m²
ALMACÉN 7	22,64 m²
TOTAL SUPERFICIE UTIL P.TERCERA	46,05 m²
TOTAL SUPERFICIE CONSTRUIDA P.TERCERA	57,33 m²

TOTAL SUPERFICIE UTIL	668,67 m²
TOTAL SUPERFICIE CONSTRUIDA	877,22 m²



PROYECTO DE REFORMA DE FORJADO EN LA CASA MUSEO DE FALCES (NAVARRA)

PROMOTOR: AYUNTAMIENTO DE FALCES
SITUACION: C/ DEL PROGRESO nº 6, FALCES (NAVARRA)

ARQUITECTO

PLANTAS TERCERA Y CUBIERTAS:
ESTADO ACTUAL


REF.: 2017_01

FECHA: MAYO 2023



ESCALA:
A1: 1/50

Fdo. Carlos Díaz Navarro

PLANO Nº
A04

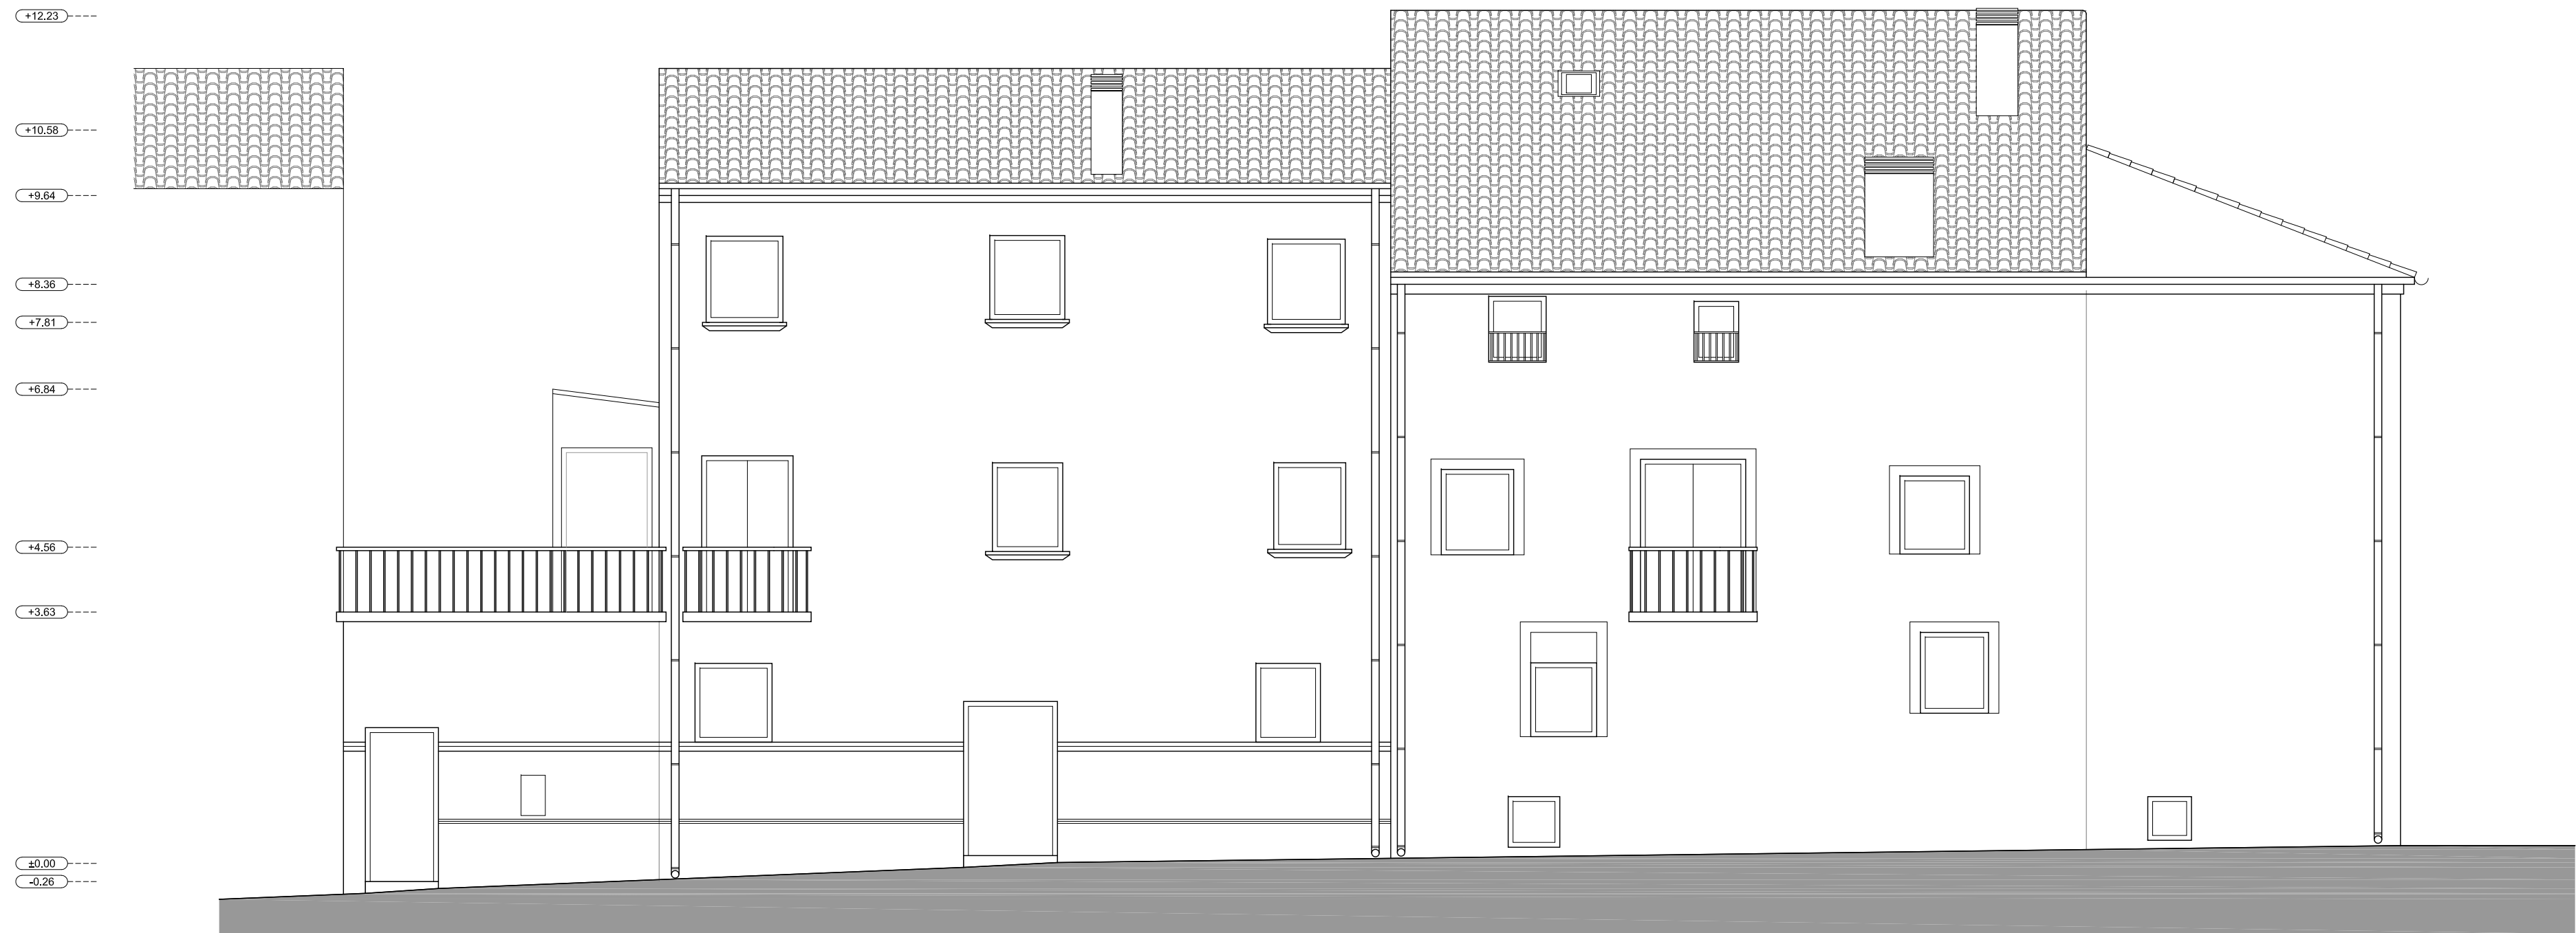



ALZADO NORTE

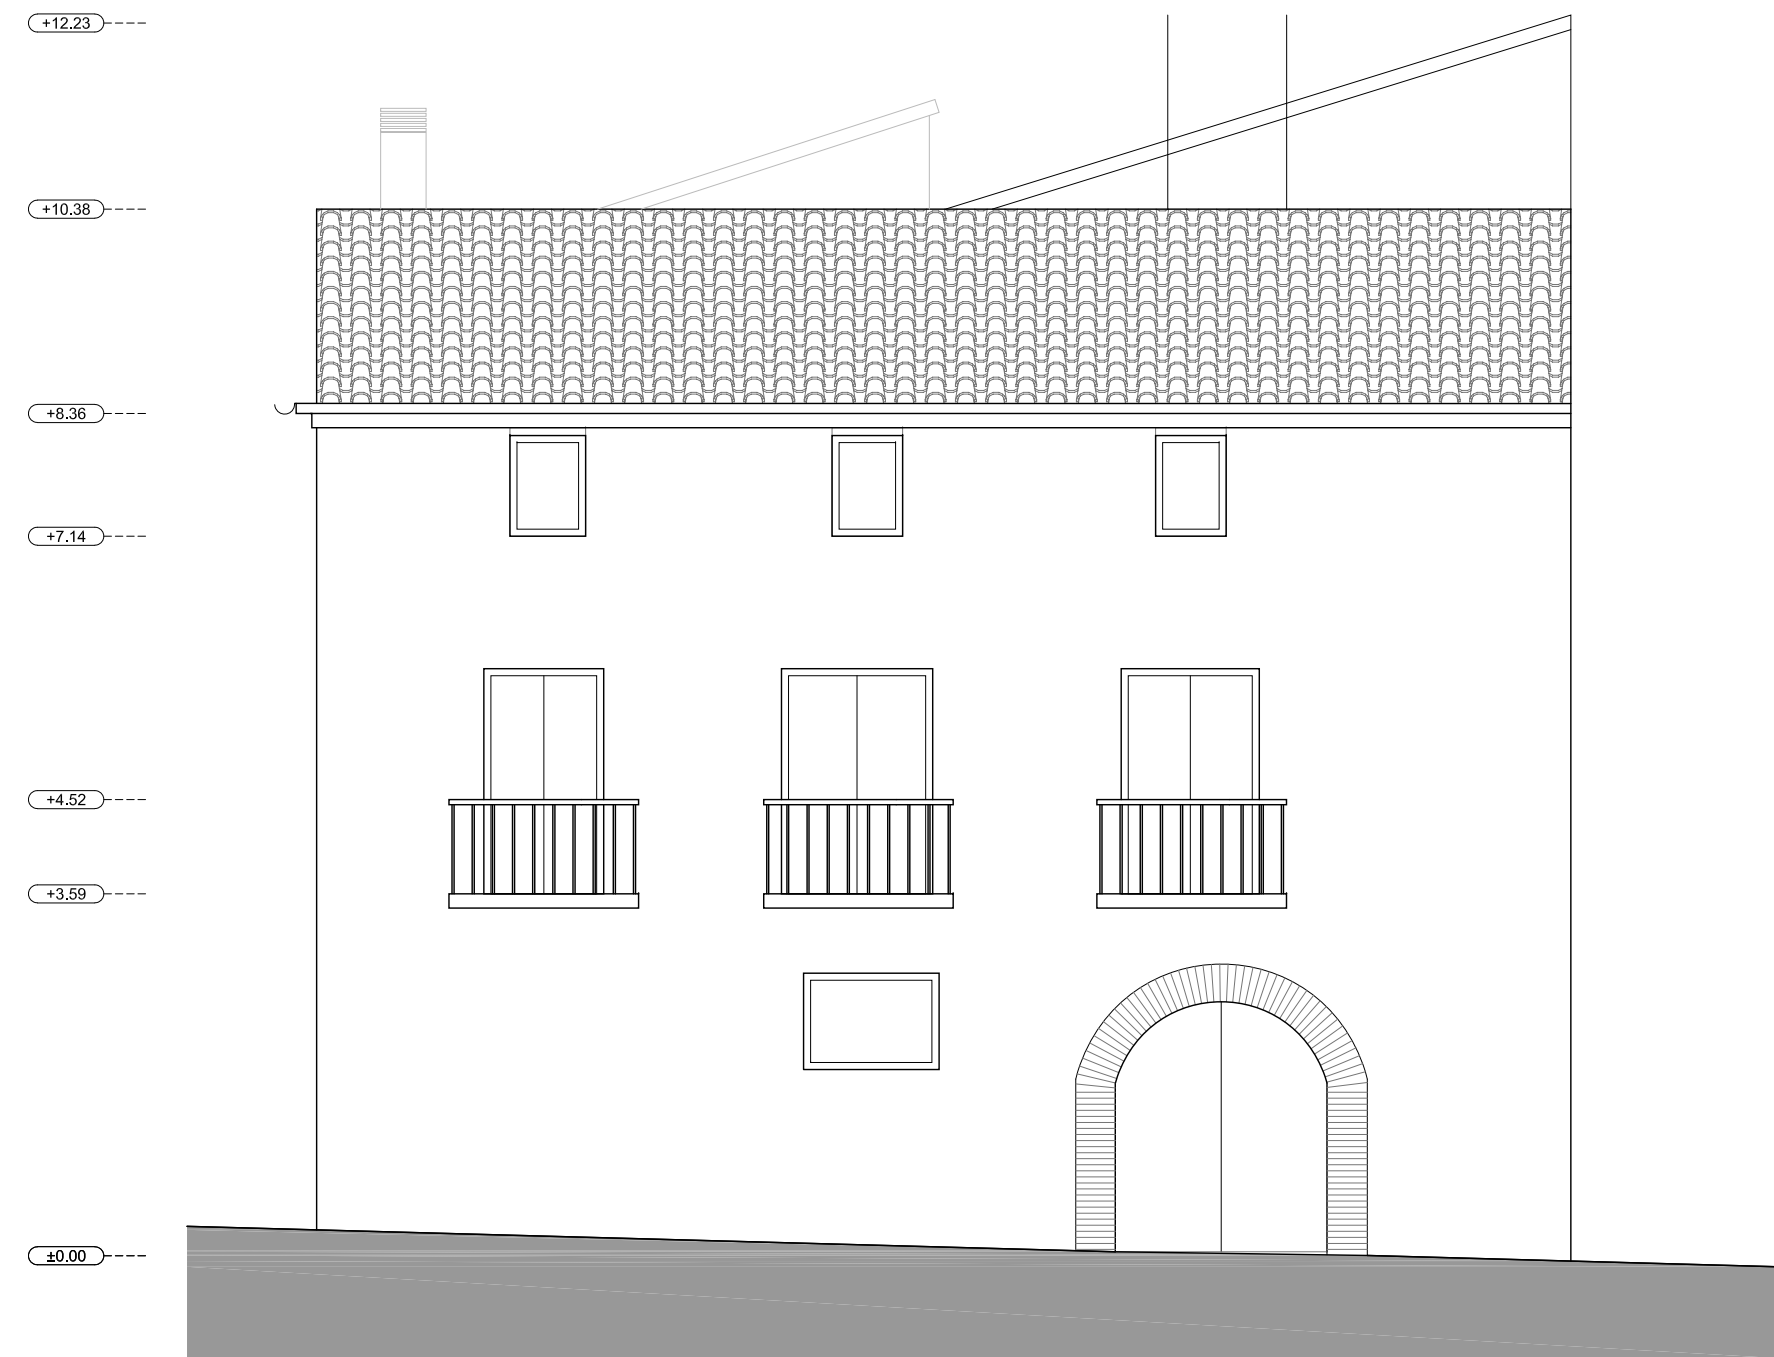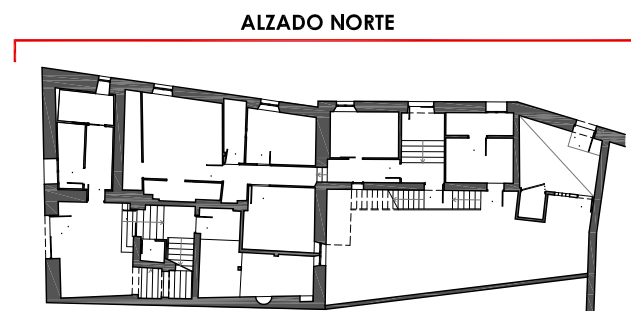


ALZADO OESTE




SECCIÓN A

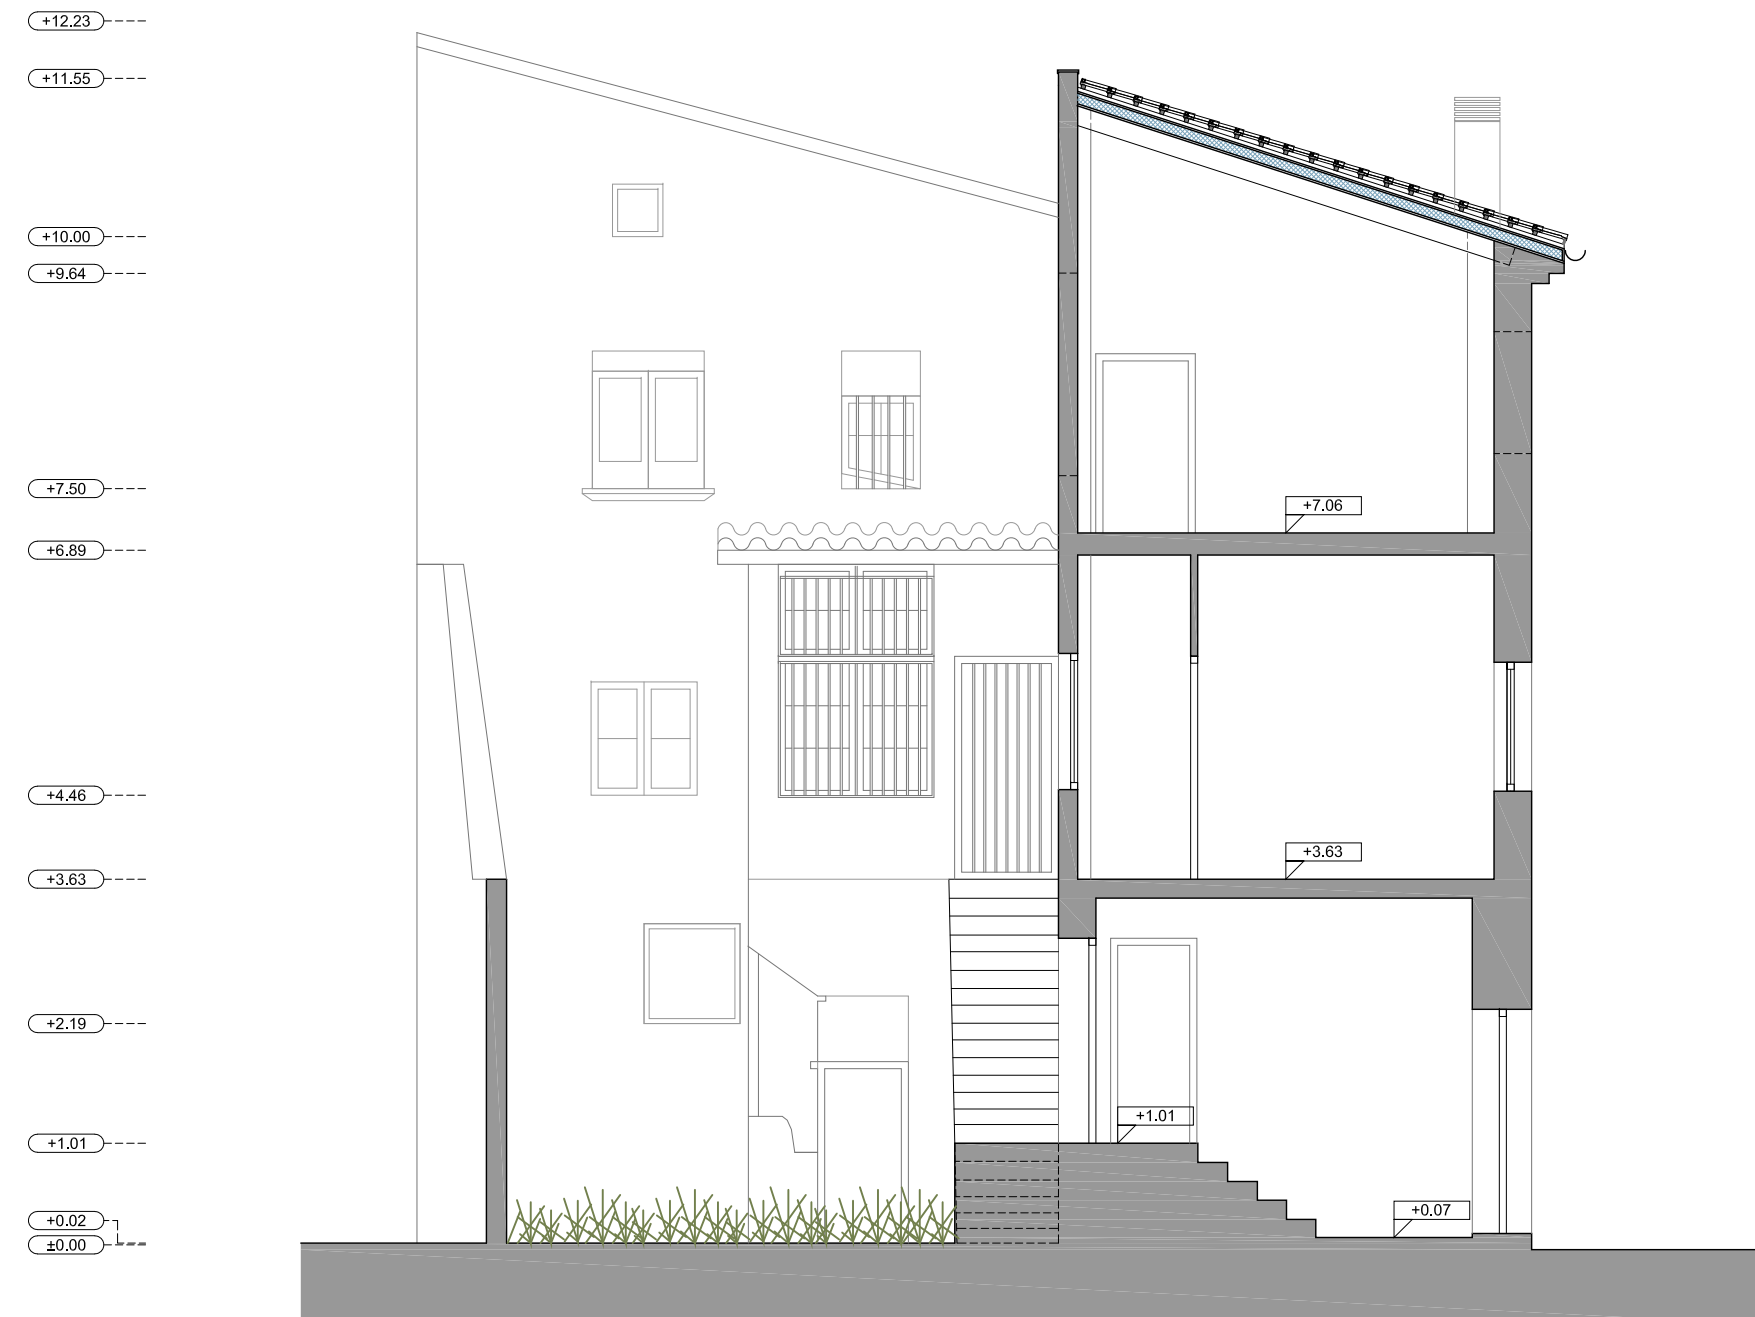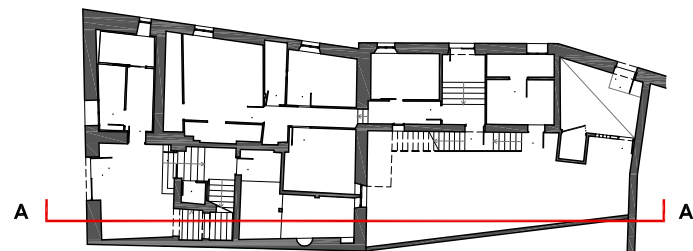


SECCIÓN B

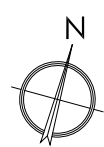


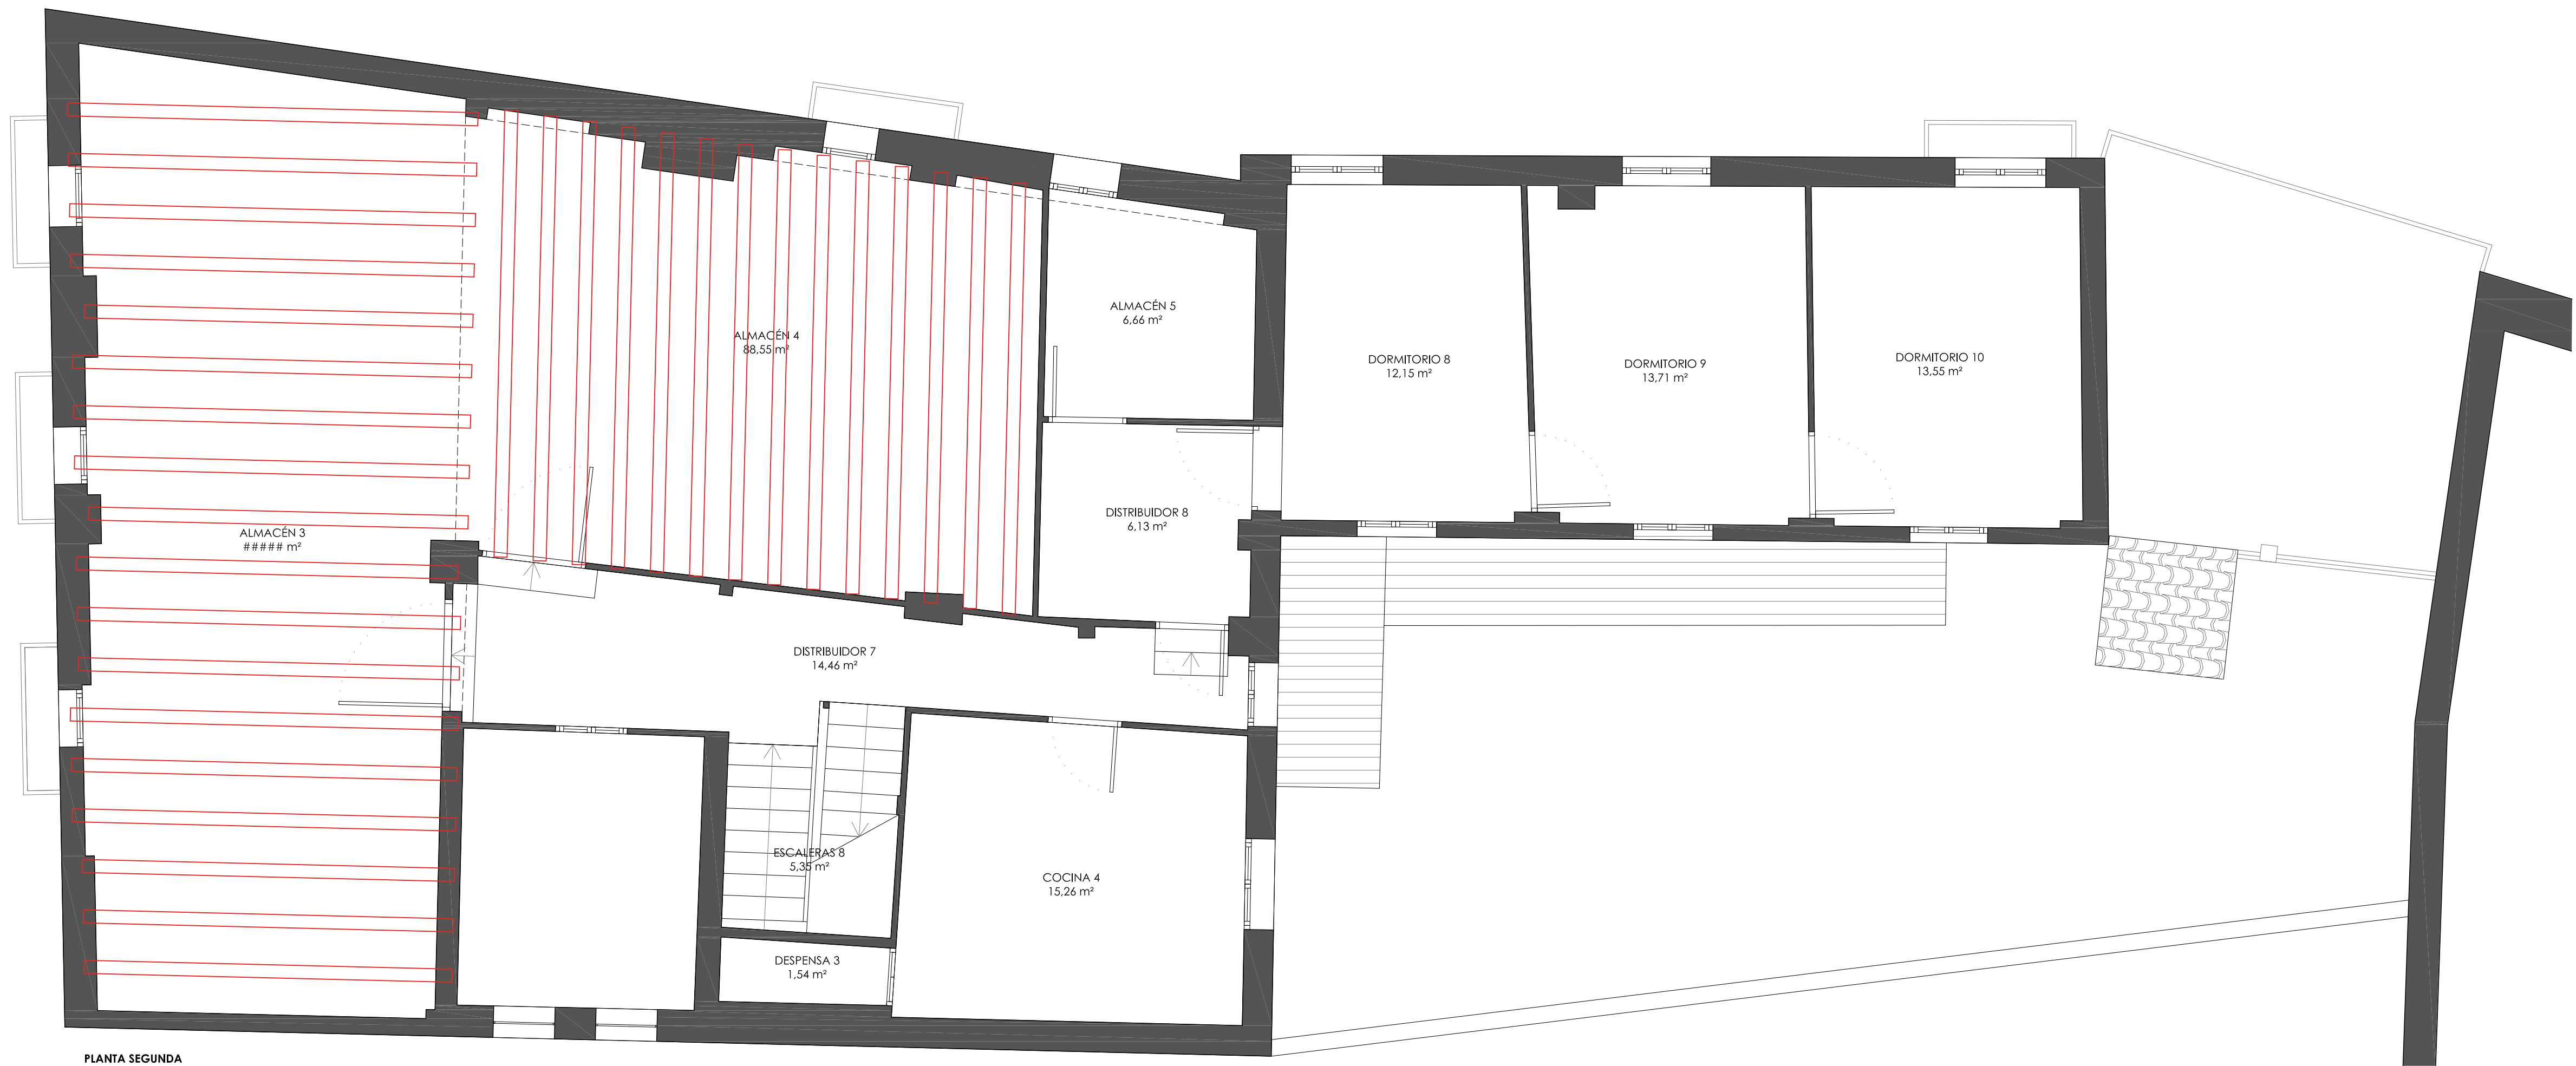


PLANTA SEGUNDA

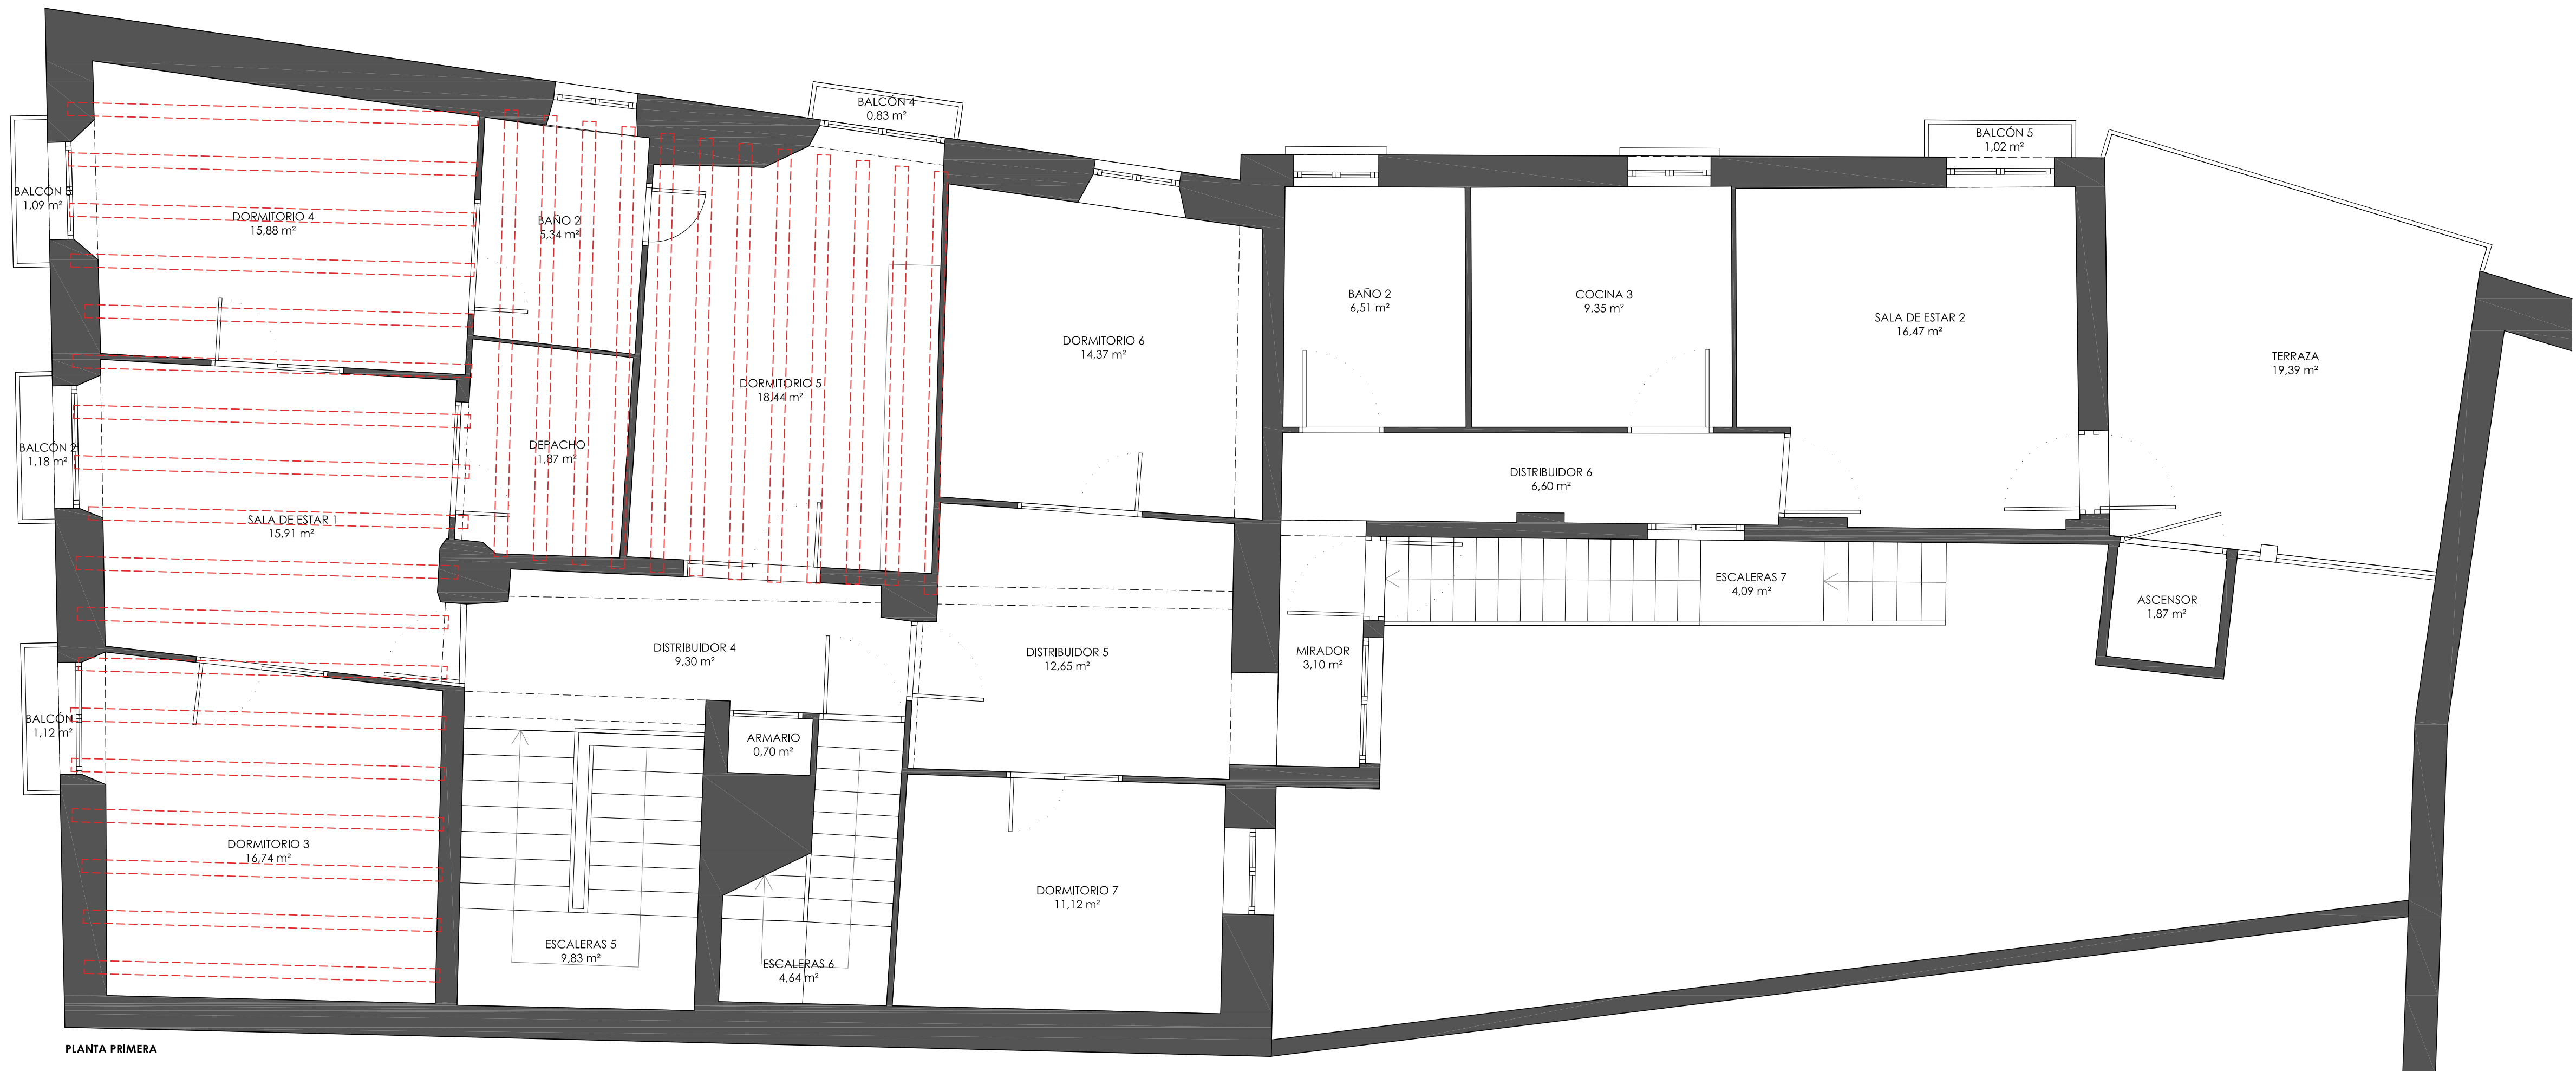


PLANTA PRIMERA

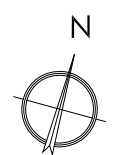


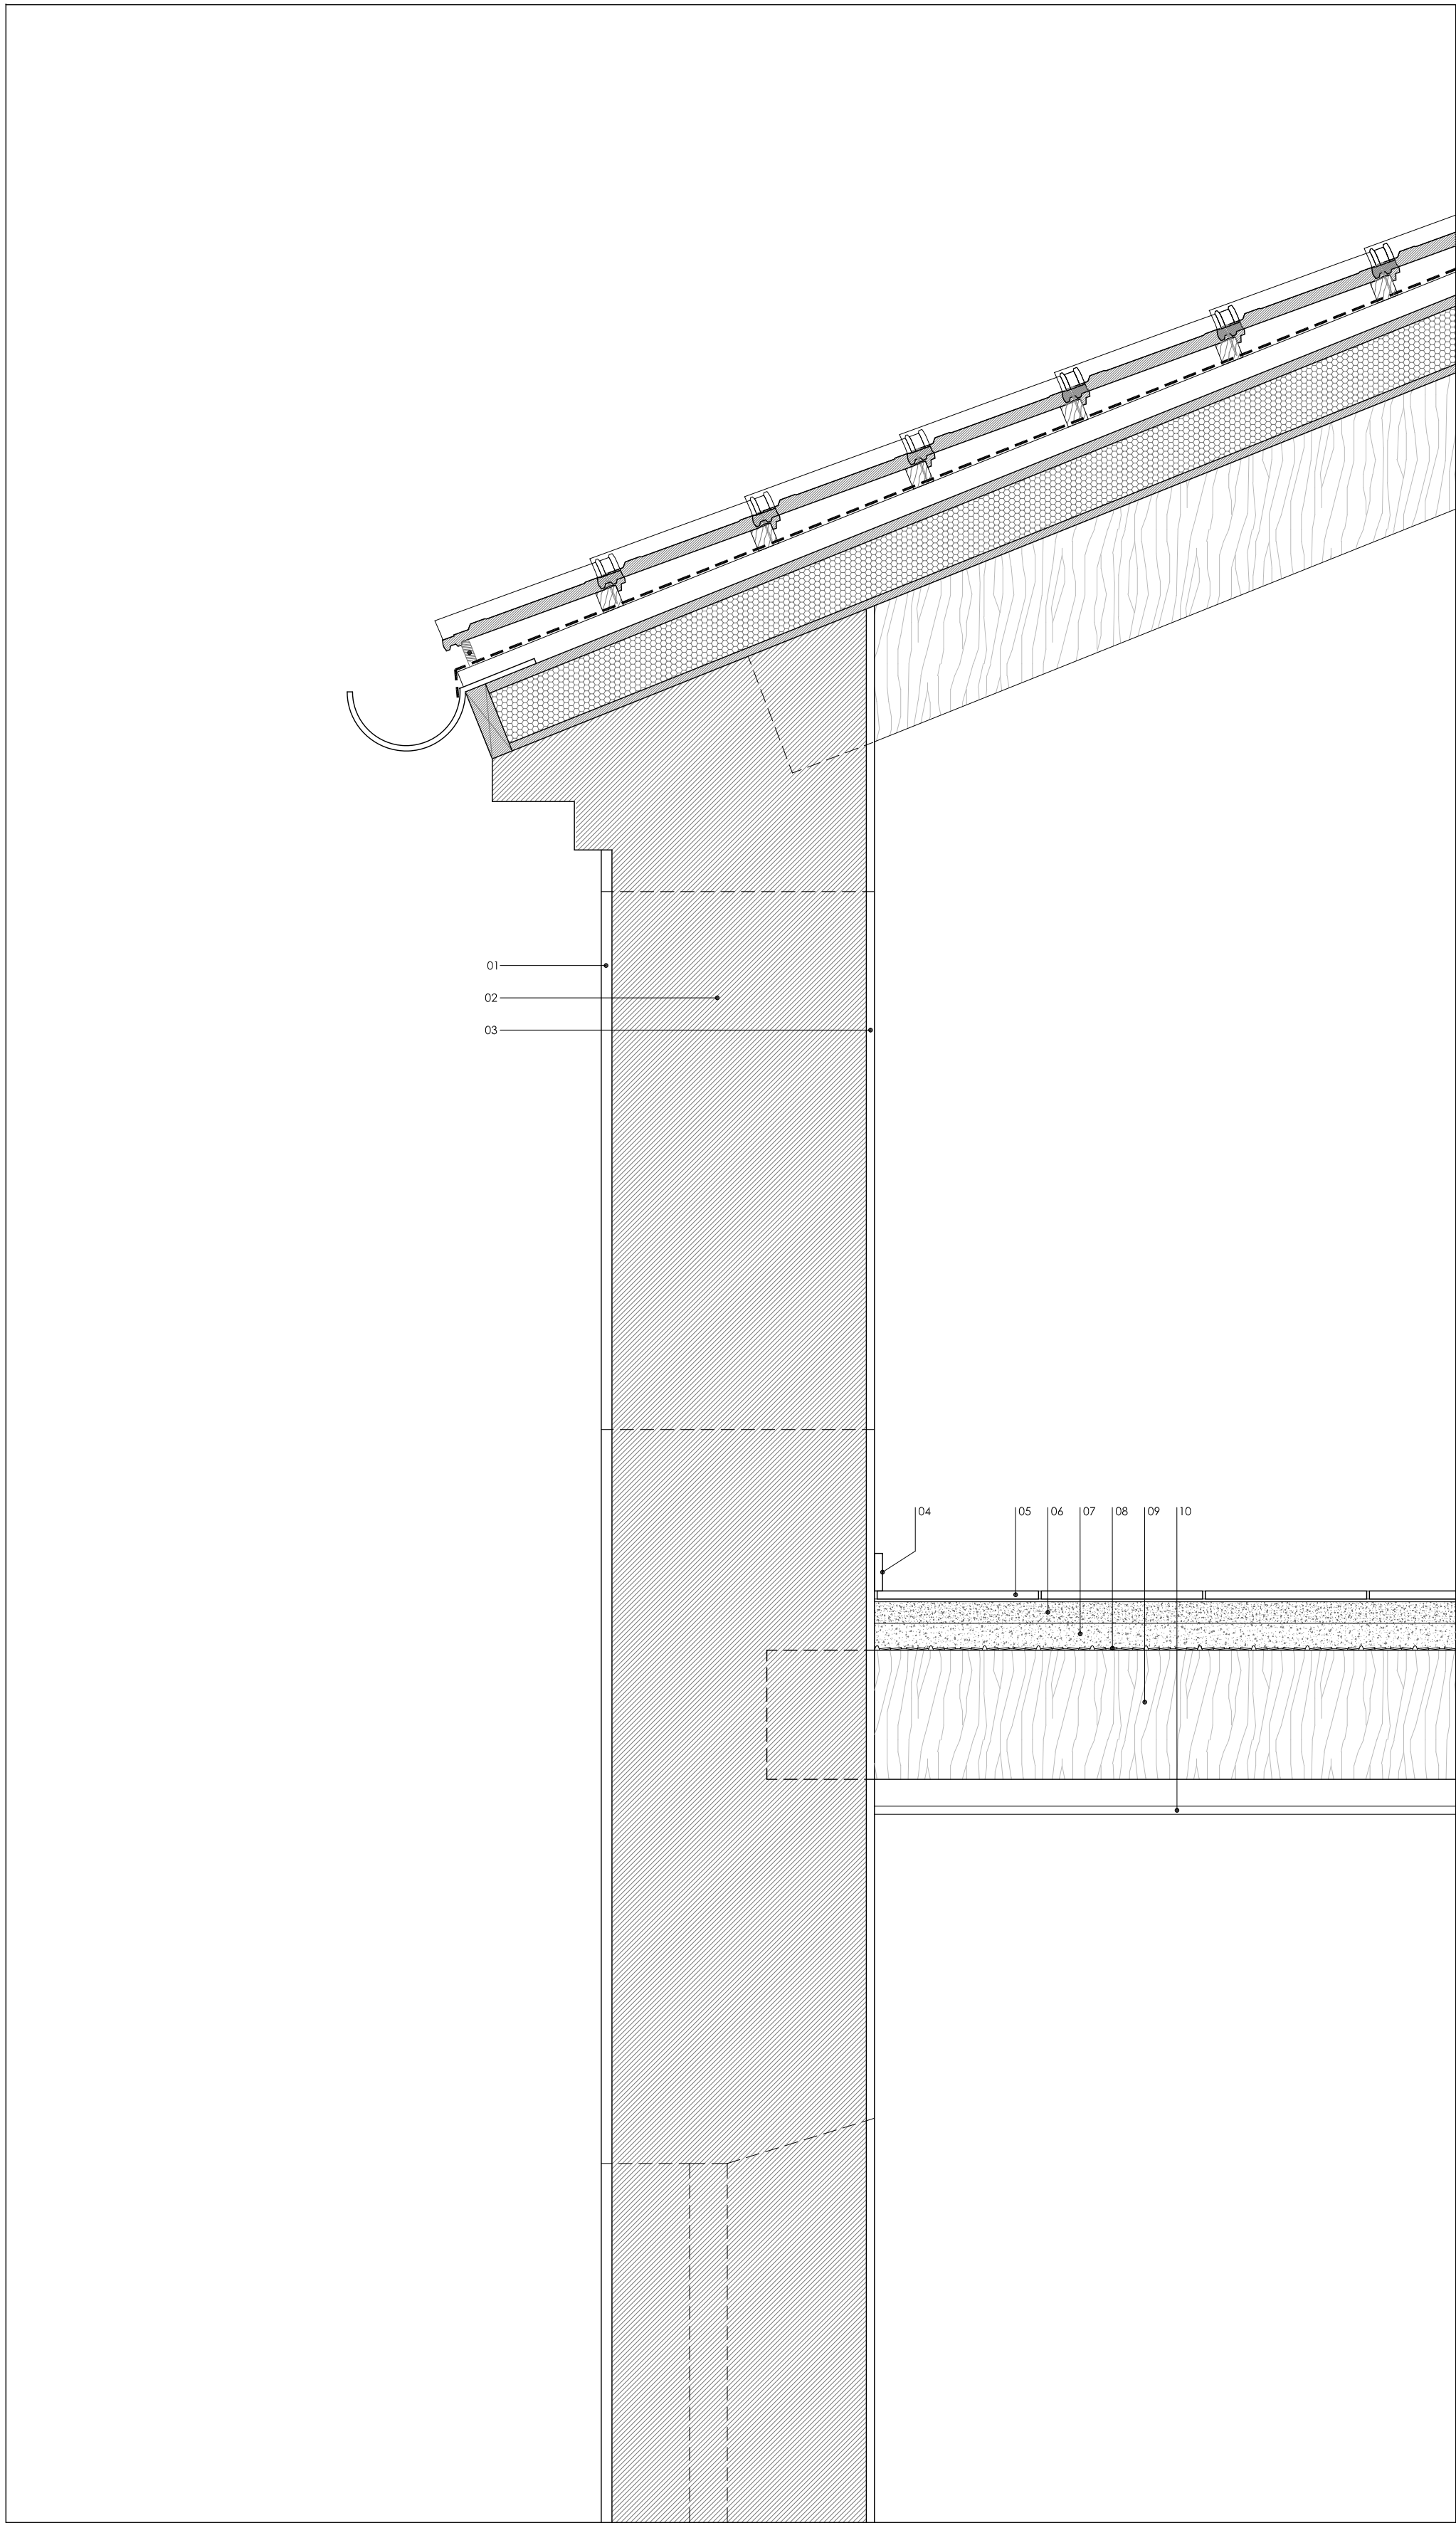

DETALLE CONSTRUCTIVO 1

- LEYENDA
- 01- REVESTIMIENTO DE MORTERO EXISTENTE PINTADO
 - 02- MURO EXISTENTE
 - 03- LUCIDO DE YESO PINTADO
 - 04- RIGOLINE DE GRES PORCELÁNICO
 - 05- BALDOSA DE GRES PORCELÁNICO COLOCADA CON CEMENTO COLA
 - 06- MORTERO DE NIVELACIÓN
 - 07- CAPA DE COMPRESIÓN CON ARJITA Y MALLAZO 15.15.8
 - 08- NERVOMETAL
 - 09- VIGA DE MADERA LAMINADA TIPO GLH 24 DE 20x32 cm
 - 10- FALSO TECHO DE PLACAS DE YESO LAMINADO

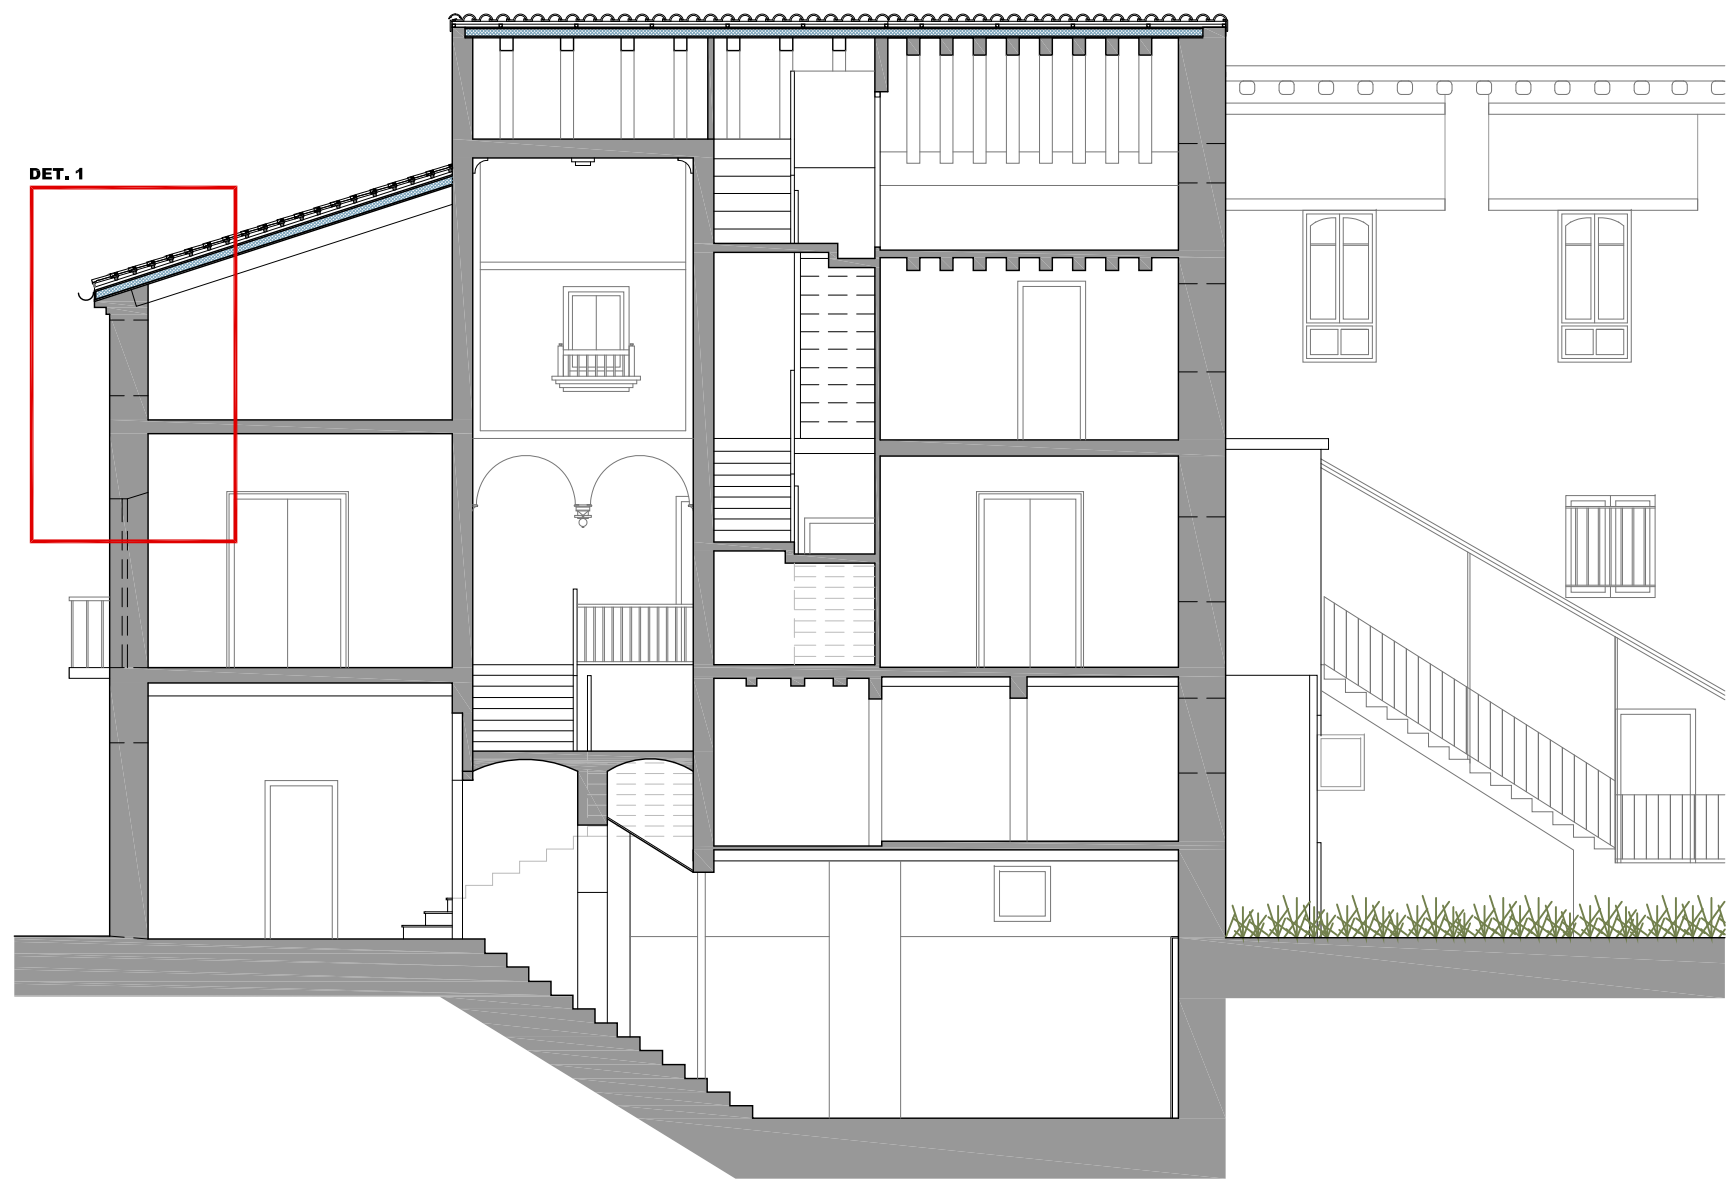

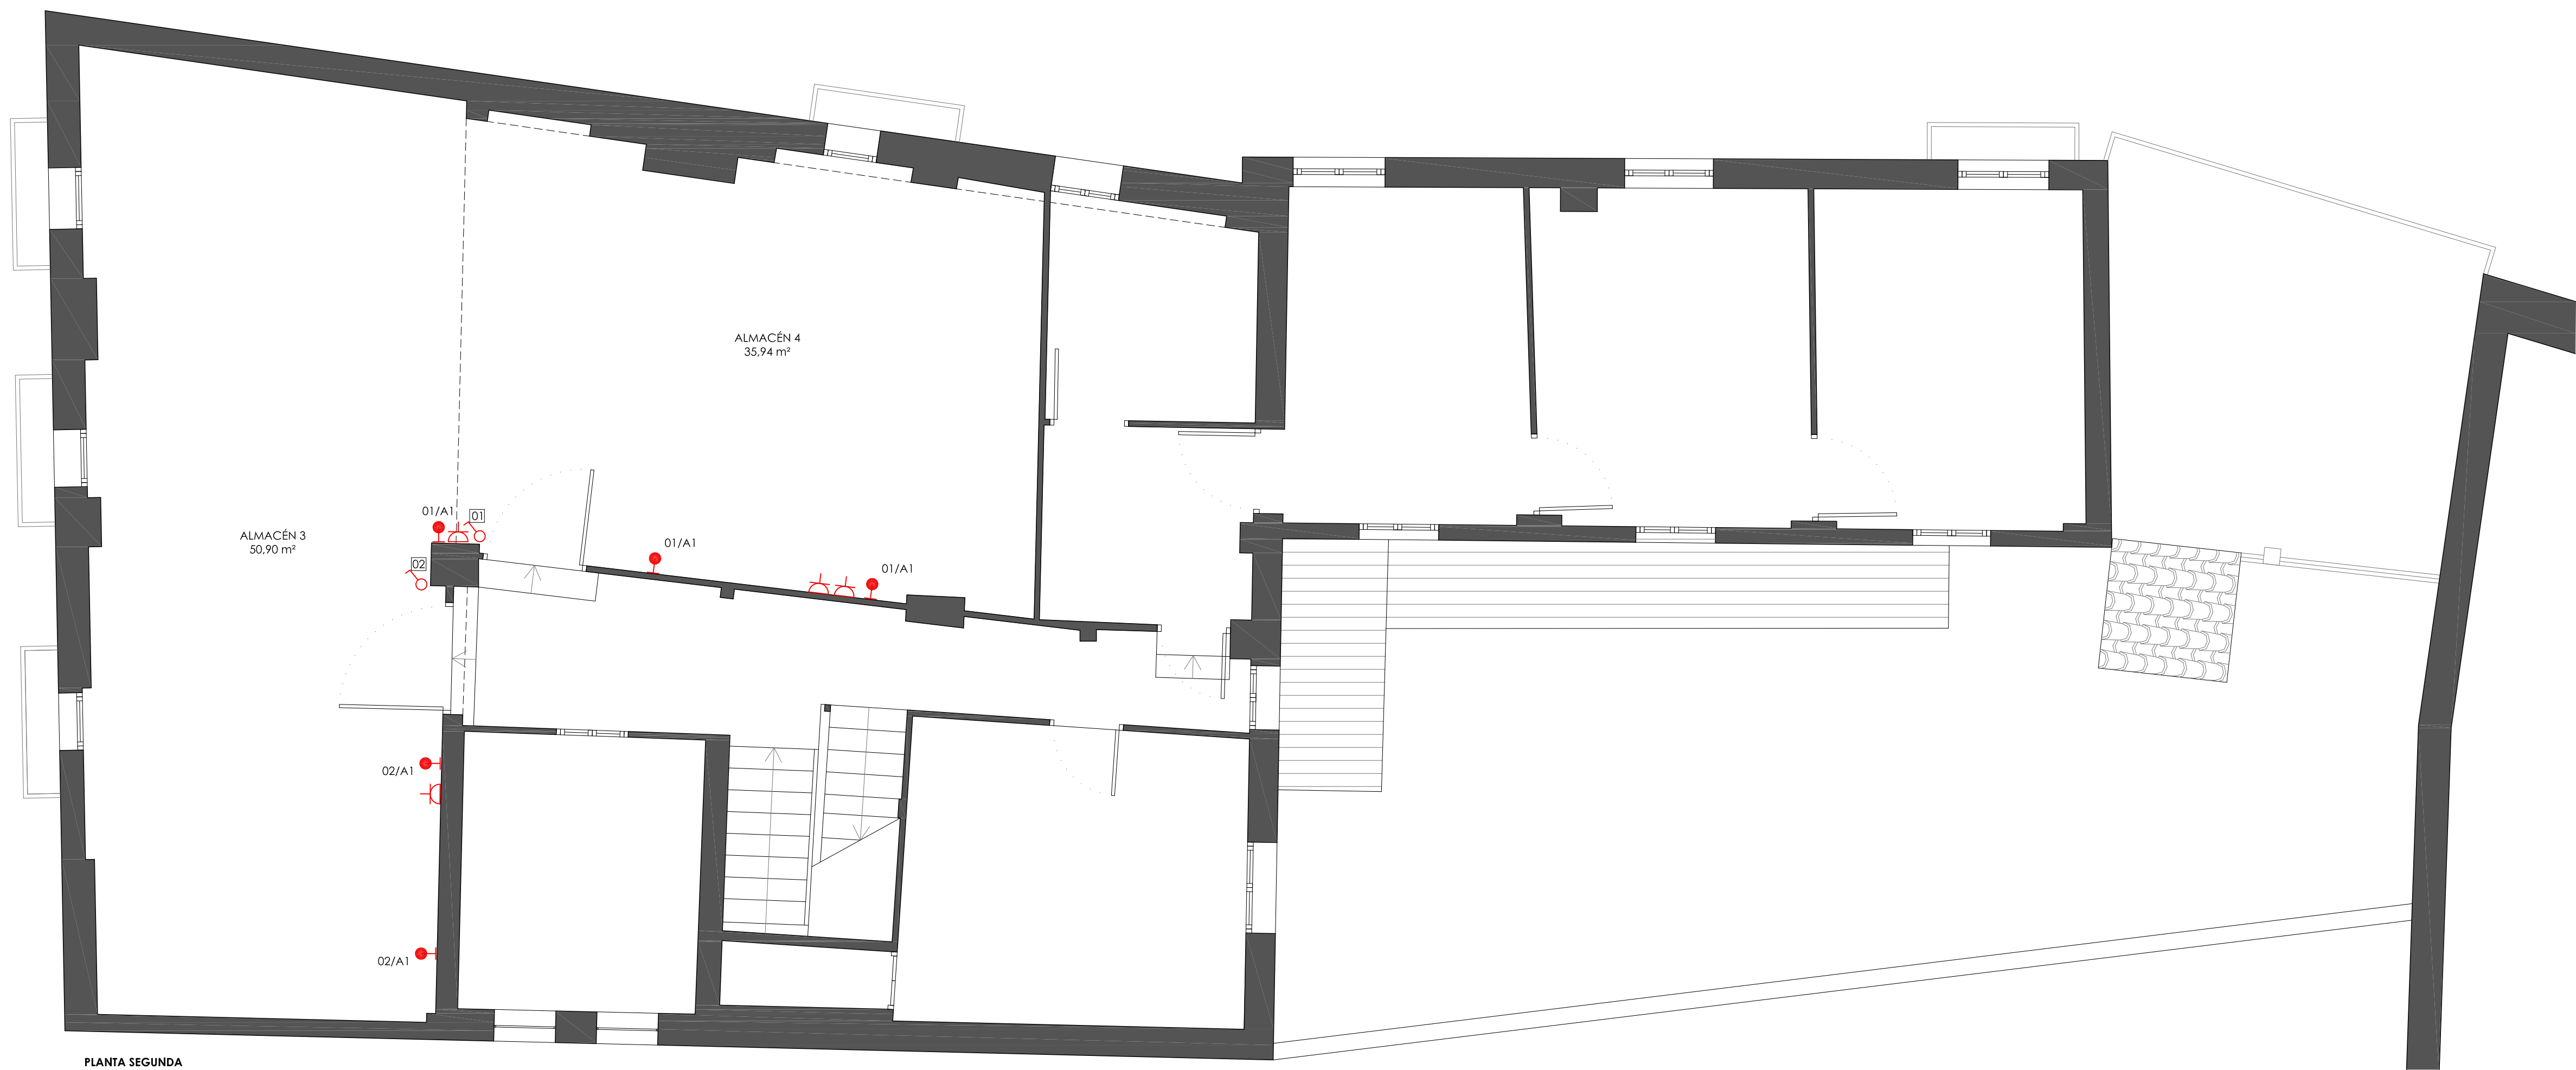

PLANTA SEGUNDA

- LEYENDA DE ELECTRICIDAD**
- Punto de luz en pared con aplique de pared para interiores, con doble proyección vertical
 - Interruptor unipolar, de la marca SCHNEIDER modelo D-LIFE BL, color blanco
 - Enchufe 16A II+T, de la marca SCHNEIDER modelo D-LIFE BL, color blanco



DNA
DÍAZ NAVARRO ARQUITECTOS
C/ Ángel Gabarrón nº 18 bajo, 31100 Peralta (NAVARRA)
T. 948 93 55 17 M. 657 60 32 35
carlos@dznavarroarquitectos.com
www.dznavarroarquitectos.com

PROYECTO DE REFORMA DE FORJADO EN LA CASA MUSEO DE FALCES (NAVARRA)
PROMOTOR: AYUNTAMIENTO DE FALCES
SITUACIÓN: C/ DEL PROGRESO nº 6, FALCES (NAVARRA)
ARQUITECTO

Fdo. Carlos Díaz Navarro

INSTALACIÓN DE ELECTRICIDAD
REF.: 2017_01
FECHA: MAYO 2023

ESCALA:
A1: 1/50

PLANO Nº
A08