


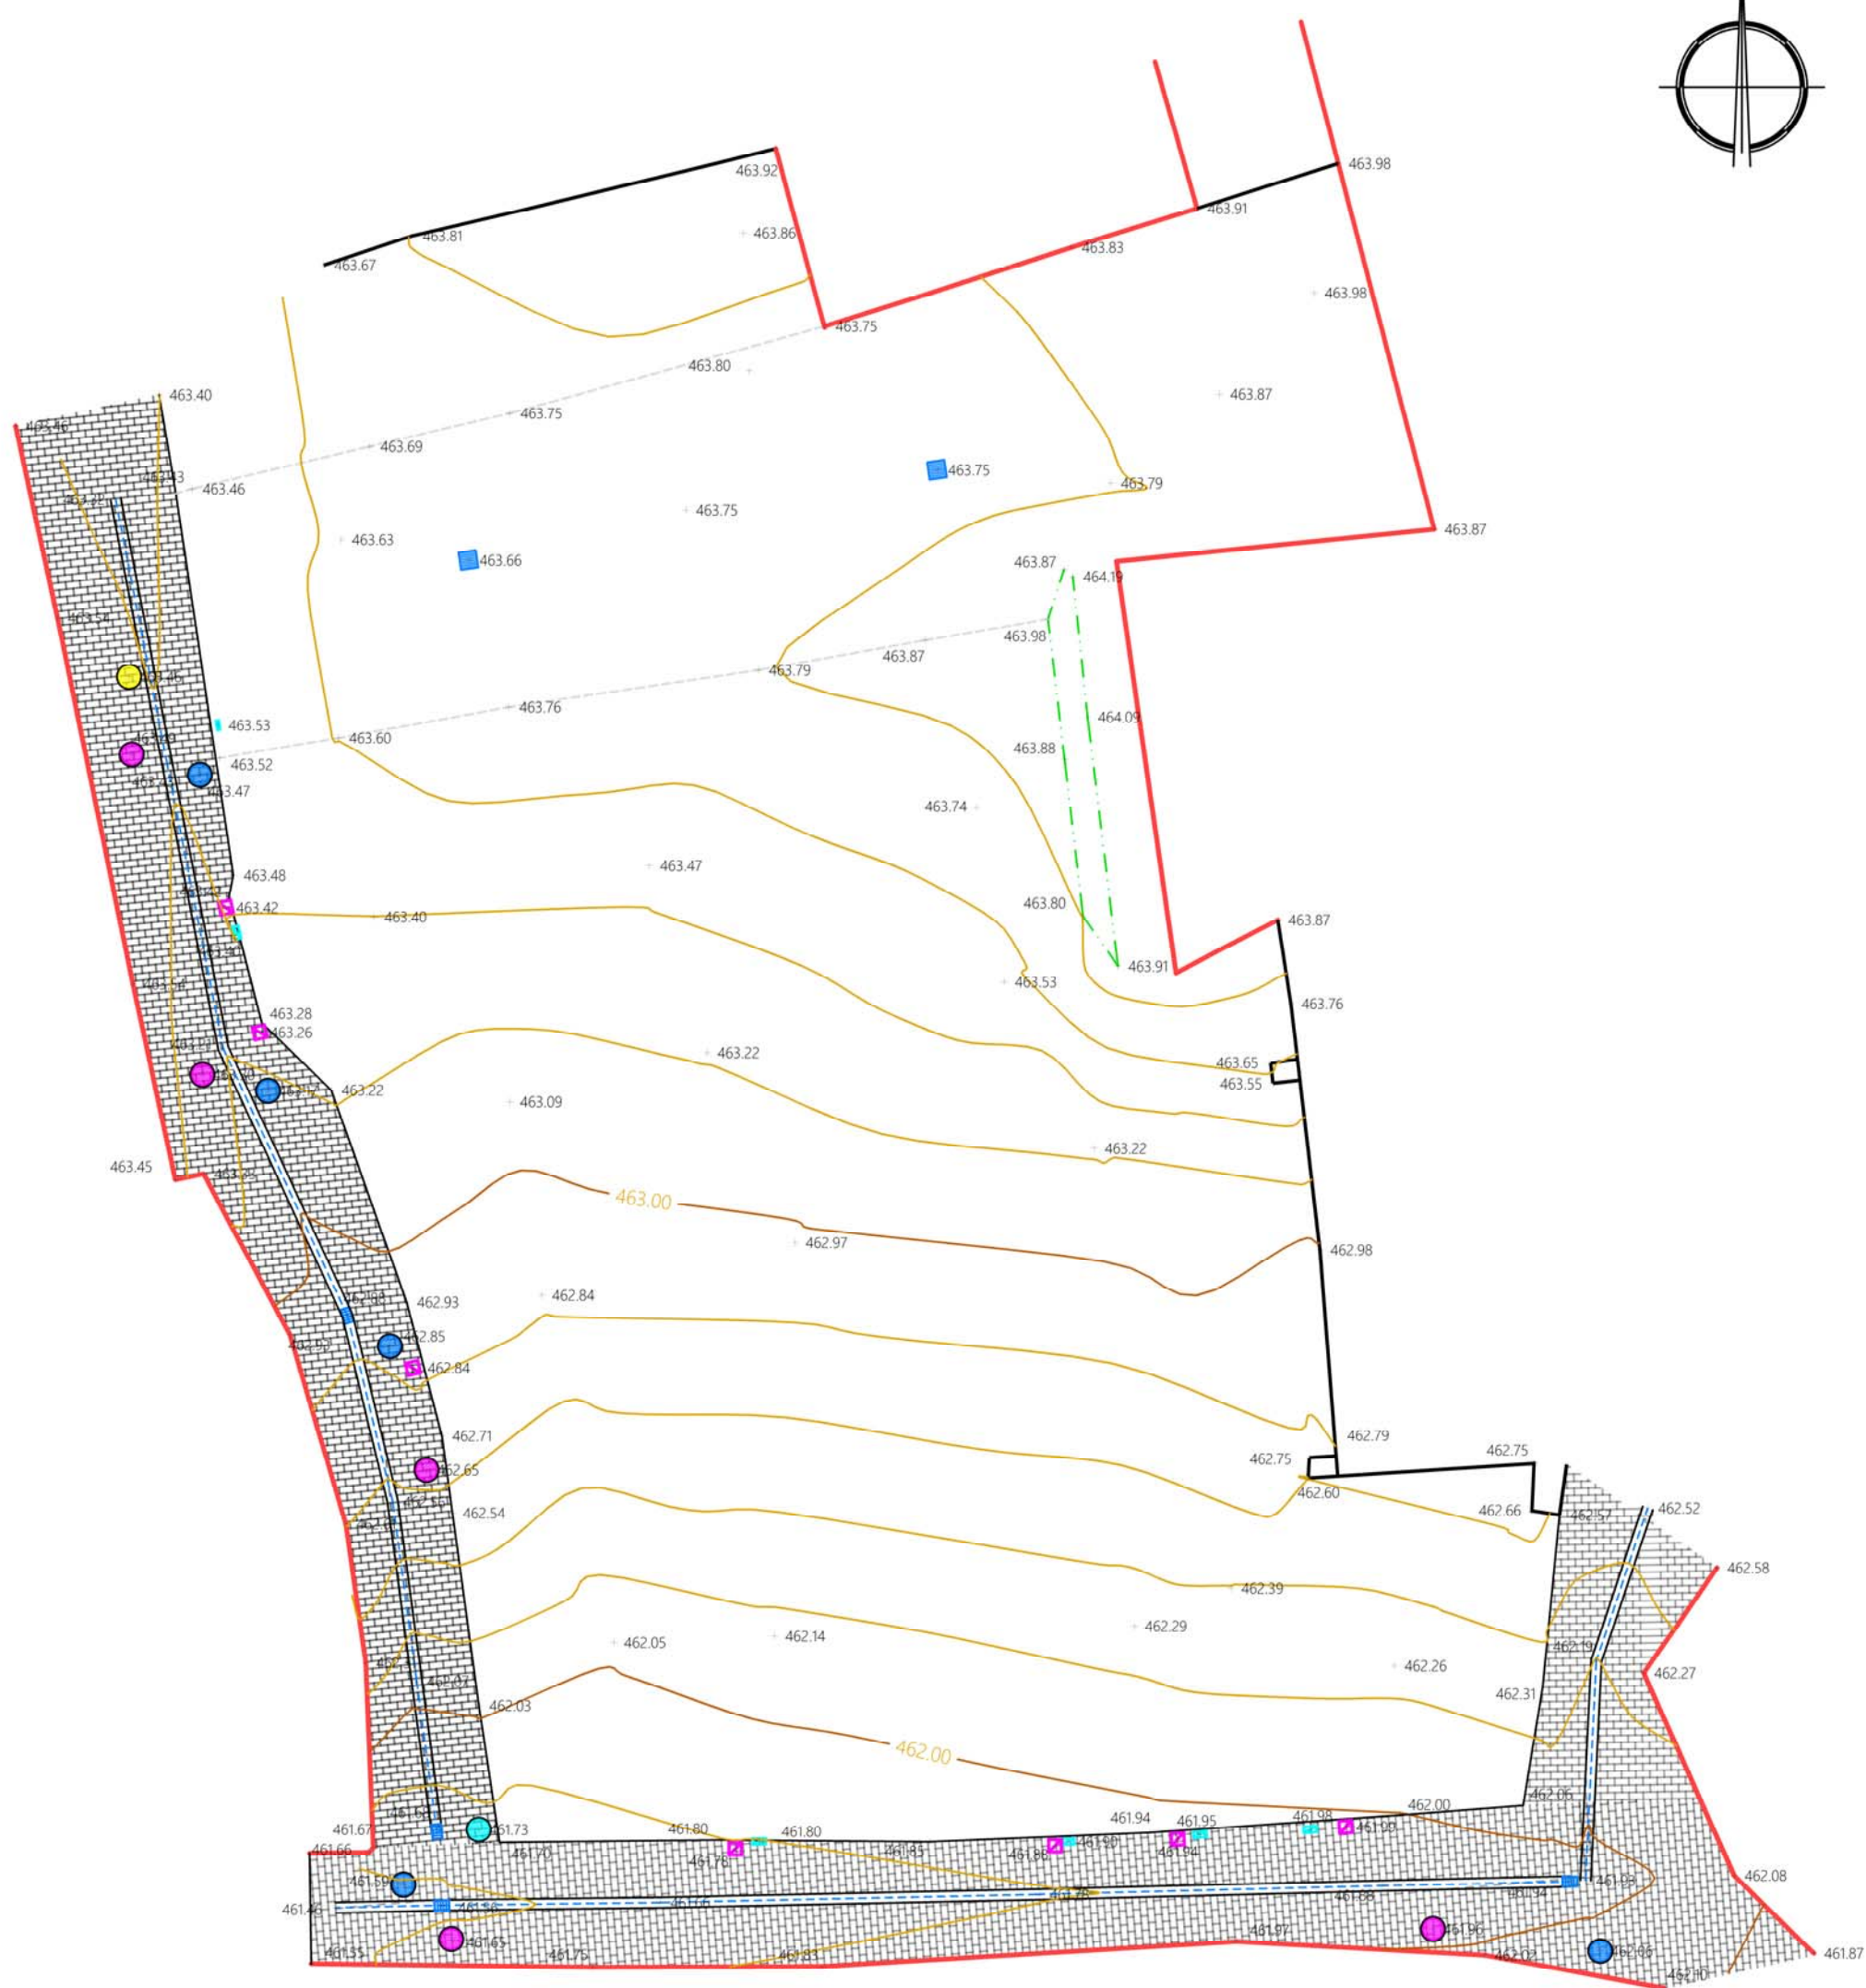

PLAN ESPECIAL DE ORDENACIÓN URBANA DE LAS PARCELAS 132 A LA 139 EN LUMBIER.
ESCALA 1:200
ABRIL-2022