



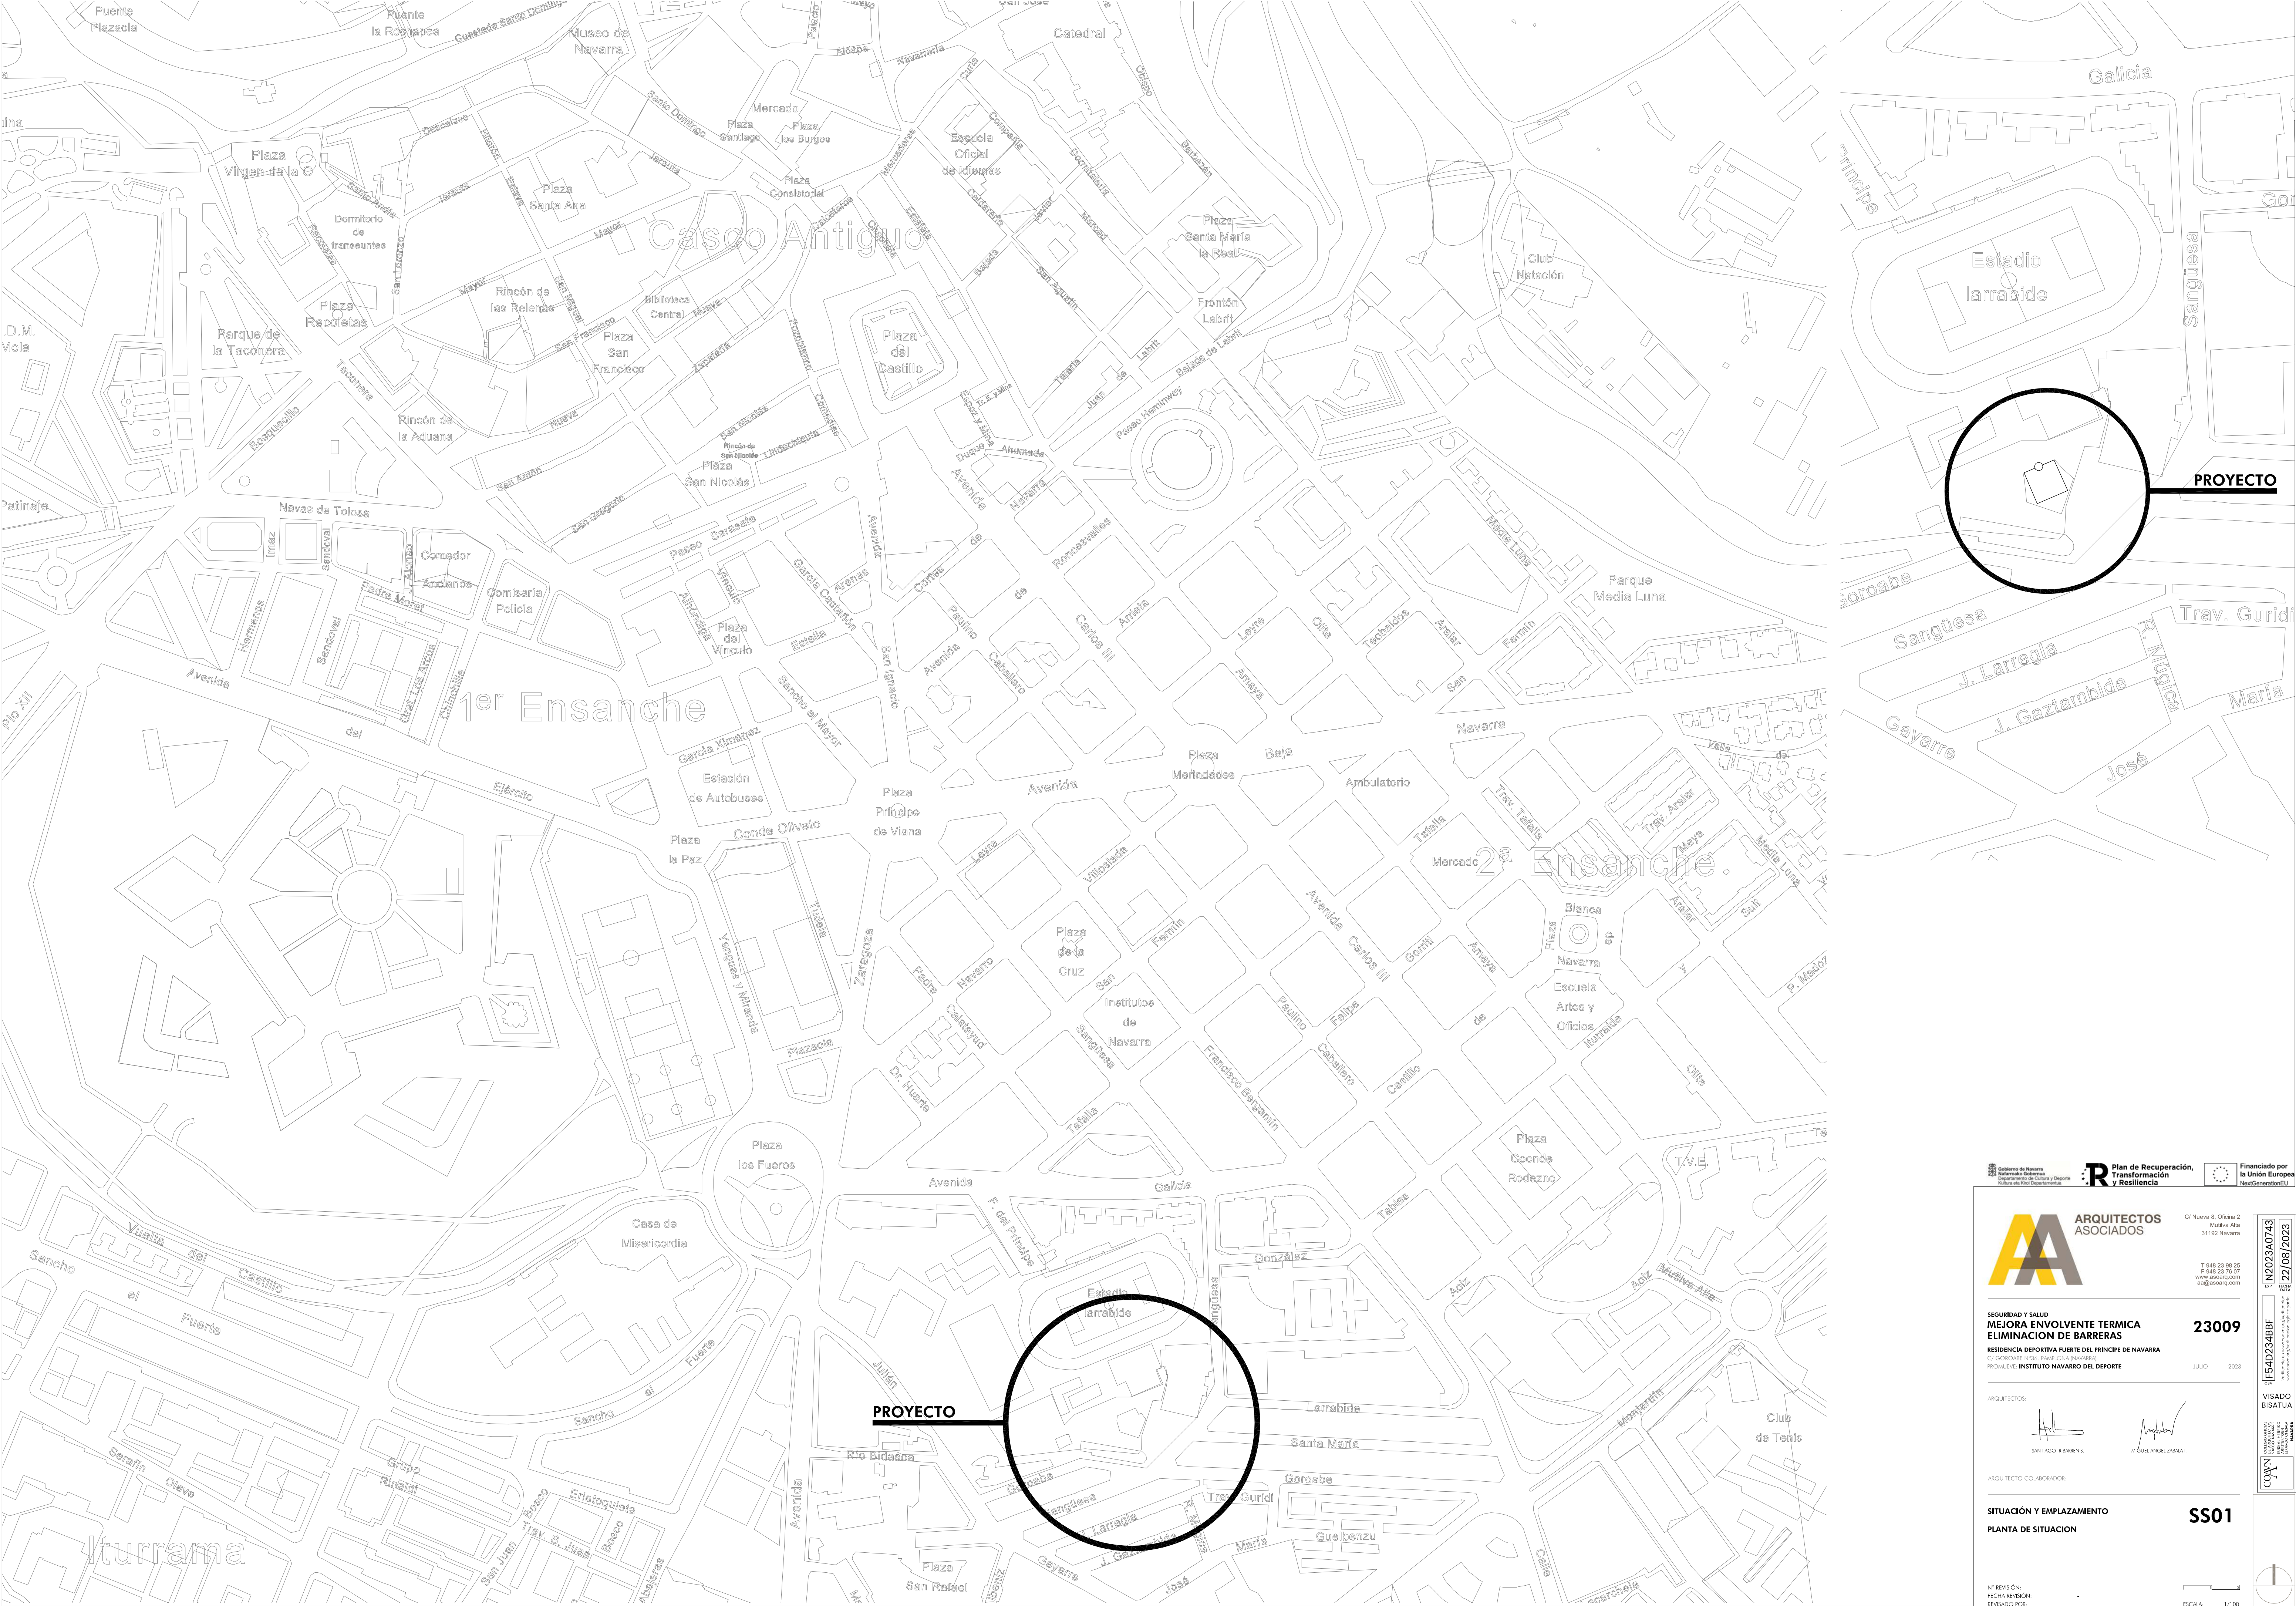

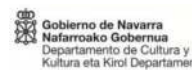

Gobierno de Navarra
Departamento de Cultura y Deporte
Kultura eta Kirol Departamentua



Plan de Recuperación,
Transformación y Resiliencia



Financiado por
la Unión Europea
NextGenerationEU



ARQUITECTOS
ASOCIADOS

C/ Nueva 8, Oficina 2
Muelle Alta
31192 Navarra

T 948 23 98 25
F 948 23 76 07
www.aasoc.com
aasoc@asoc.com

SEGURIDAD Y SALUD
MEJORA ENVOLVENTE TÉRMICA
ELIMINACIÓN DE BARRERAS

23009

ARQUITECTOS:


SANTIAGO IRIBARRÉN S.




ARQUITECTO COLABORADOR: -

SITUACIÓN Y EMPLAZAMIENTO
PLANTA DE SITUACION

SS01



NI. REVISIÓN:
FECHA REVISIÓN:
REVISADO POR:

ESCALA: 1/100

IT
N2023A0743
IF54D234BBF
VERIFICADO POR: 
COA

VISADO
BISATUA


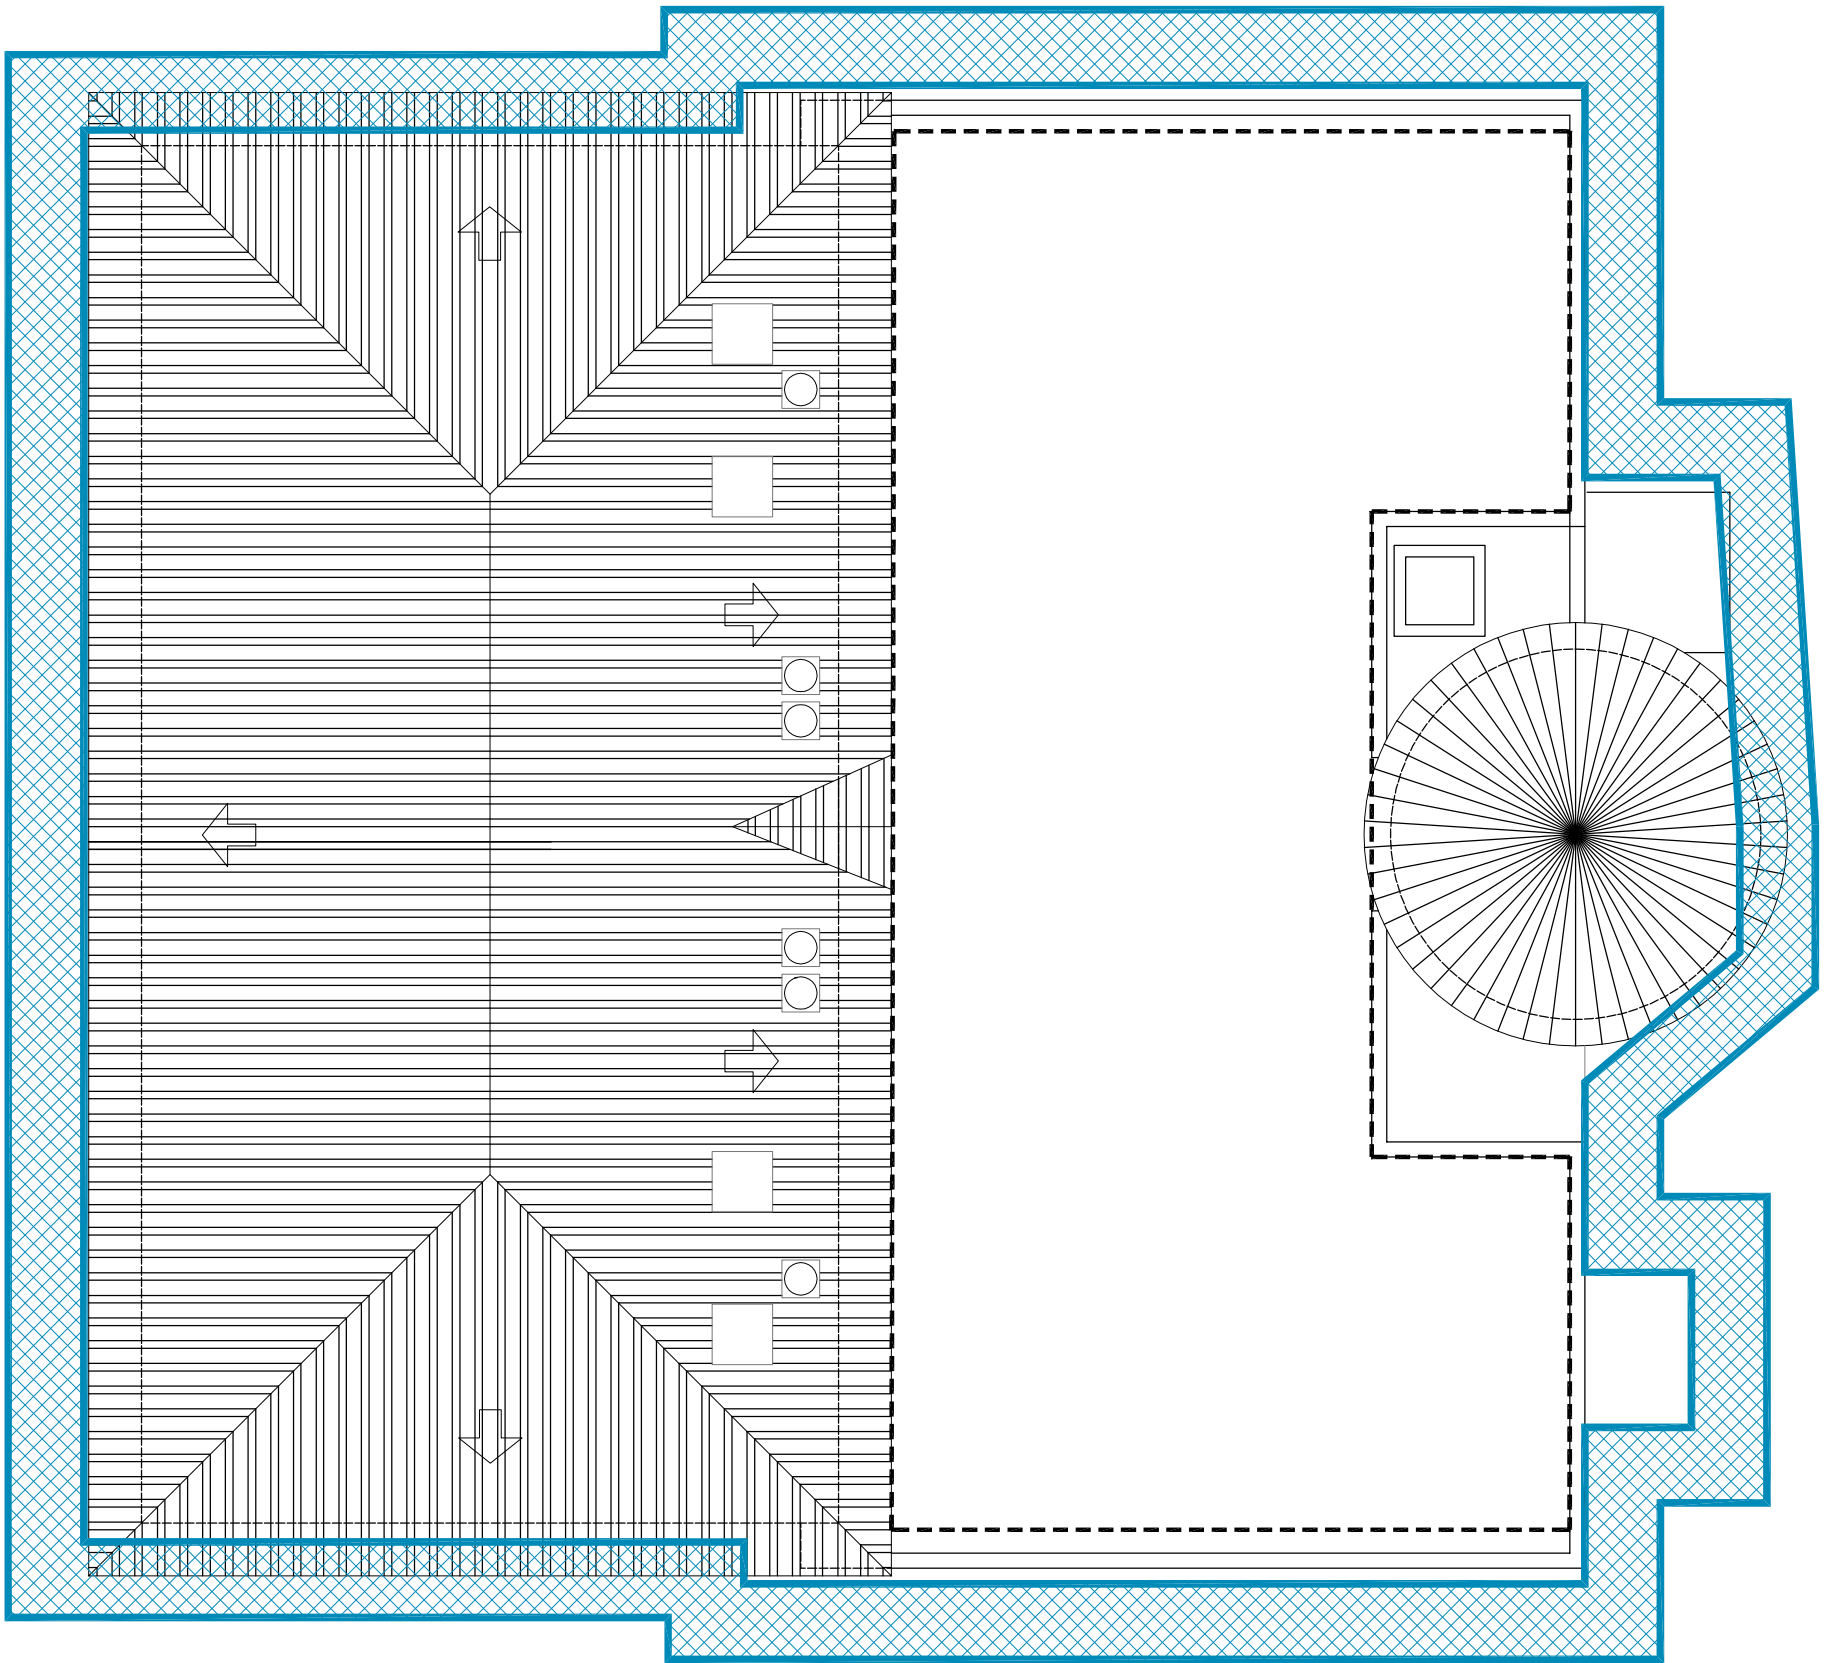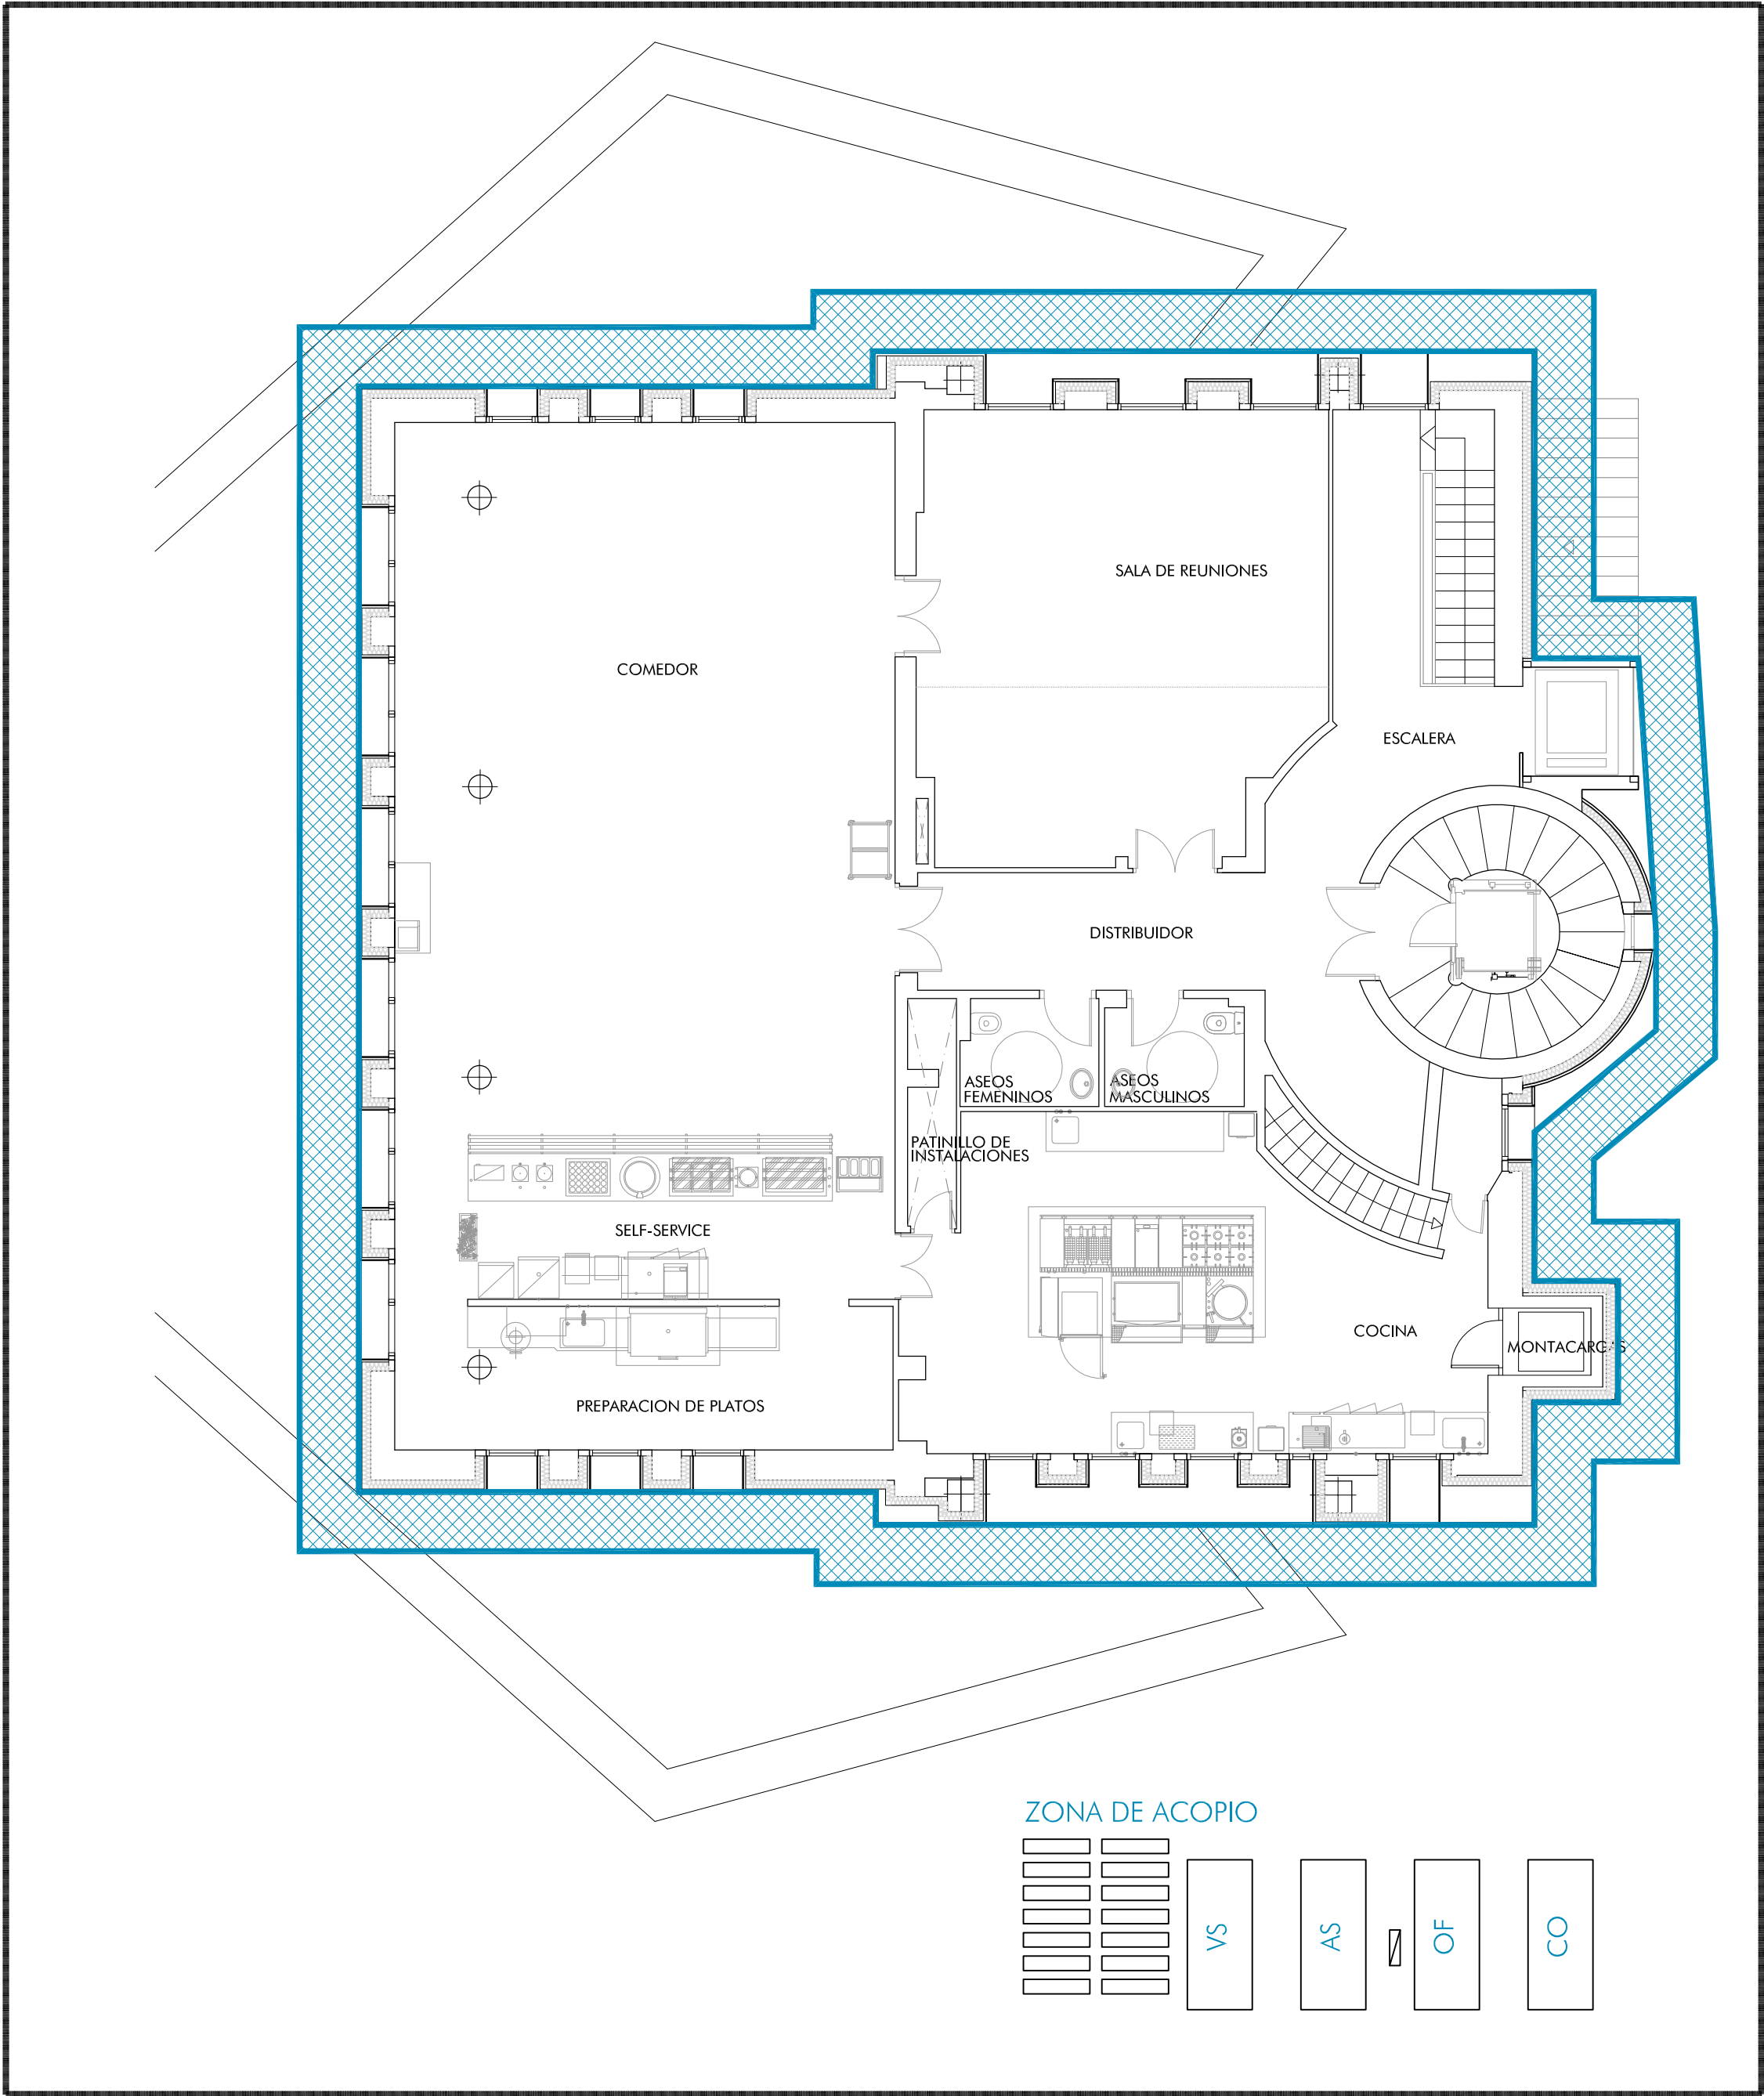

- BARANDILLA
- VALLADO PERIMETRAL DE OBRA
- SEÑALÍTICA ZONA DE OBRAS
- ACCESO VEHÍCULOS
- ACCESO PEATONAL
- CUADRO ELÉCTRICO
- EXTINTOR CO2
- CASETA DE OFICINA
- CASETA DE VESTUARIO
- CASETA DE ALMACÉN
- CASETA DE ASEOS
- CASETA DE COMEDOR
- ACOPIO DE MATERIALES
- SUPERFICIE DE ANDAMIO

