

ANEXO VII. FICHAS INSTALACIONES

Lote I – Ciclo Integral del Agua I

Lote II – Ciclo Integral del Agua II

Lote III – Recogida y Tratamiento de Residuos

Lote IV – Ciclo Integral del Agua III

LOTE I	- ETAP – Acceso Egillor. - ETAP – Deposito Tiebas - Depositos de Mendillorri - Nacadero de Arteta - Depositos de Badostain - Taller de Agustinos
---------------	--


ETAP Y ACCESO A EGILLOR


Descripción de instalaciones a mantener:

- ETAP de Egillor.
- Camino de acceso desde el pueblo de Egillor, 1.100 mts que se desbrozan en una banda de 1.5 -2 mts, superficie incluida dentro del mantenimiento extensivo
- Central Hidroeléctrica 500 m², también incluido dentro del mantenimiento extensivo.


Localización: ubicada en el Valle de Ollo se accede pasando por el pueblo de Egillor.

Coordenadas UTM: 597330 – 4744413

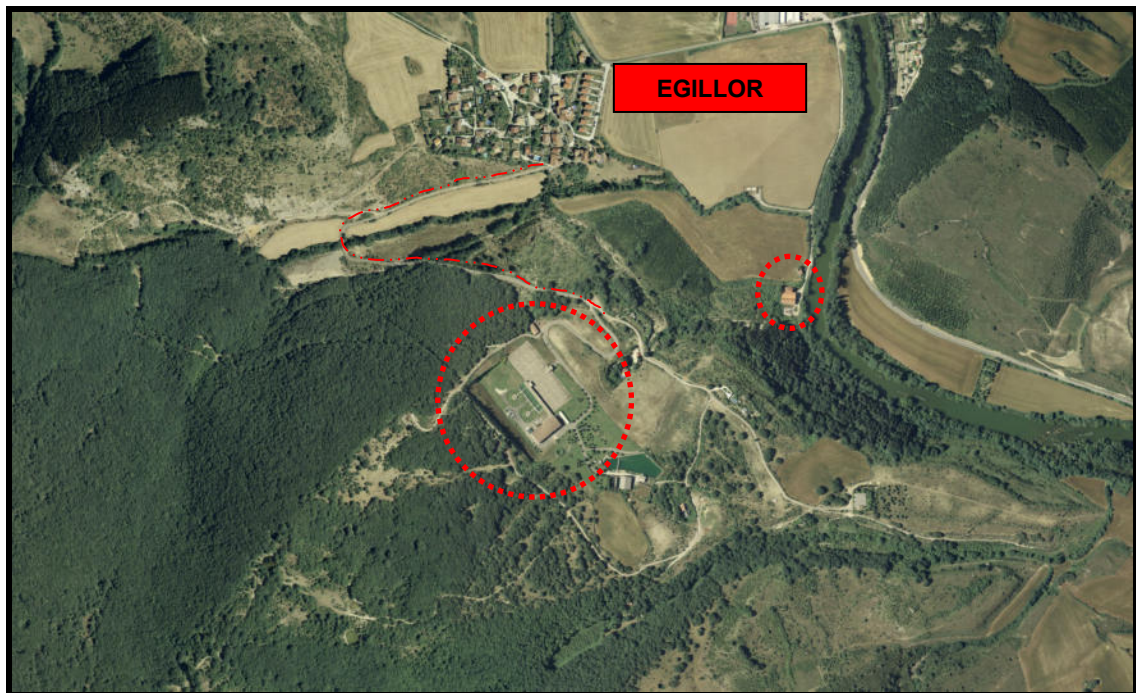

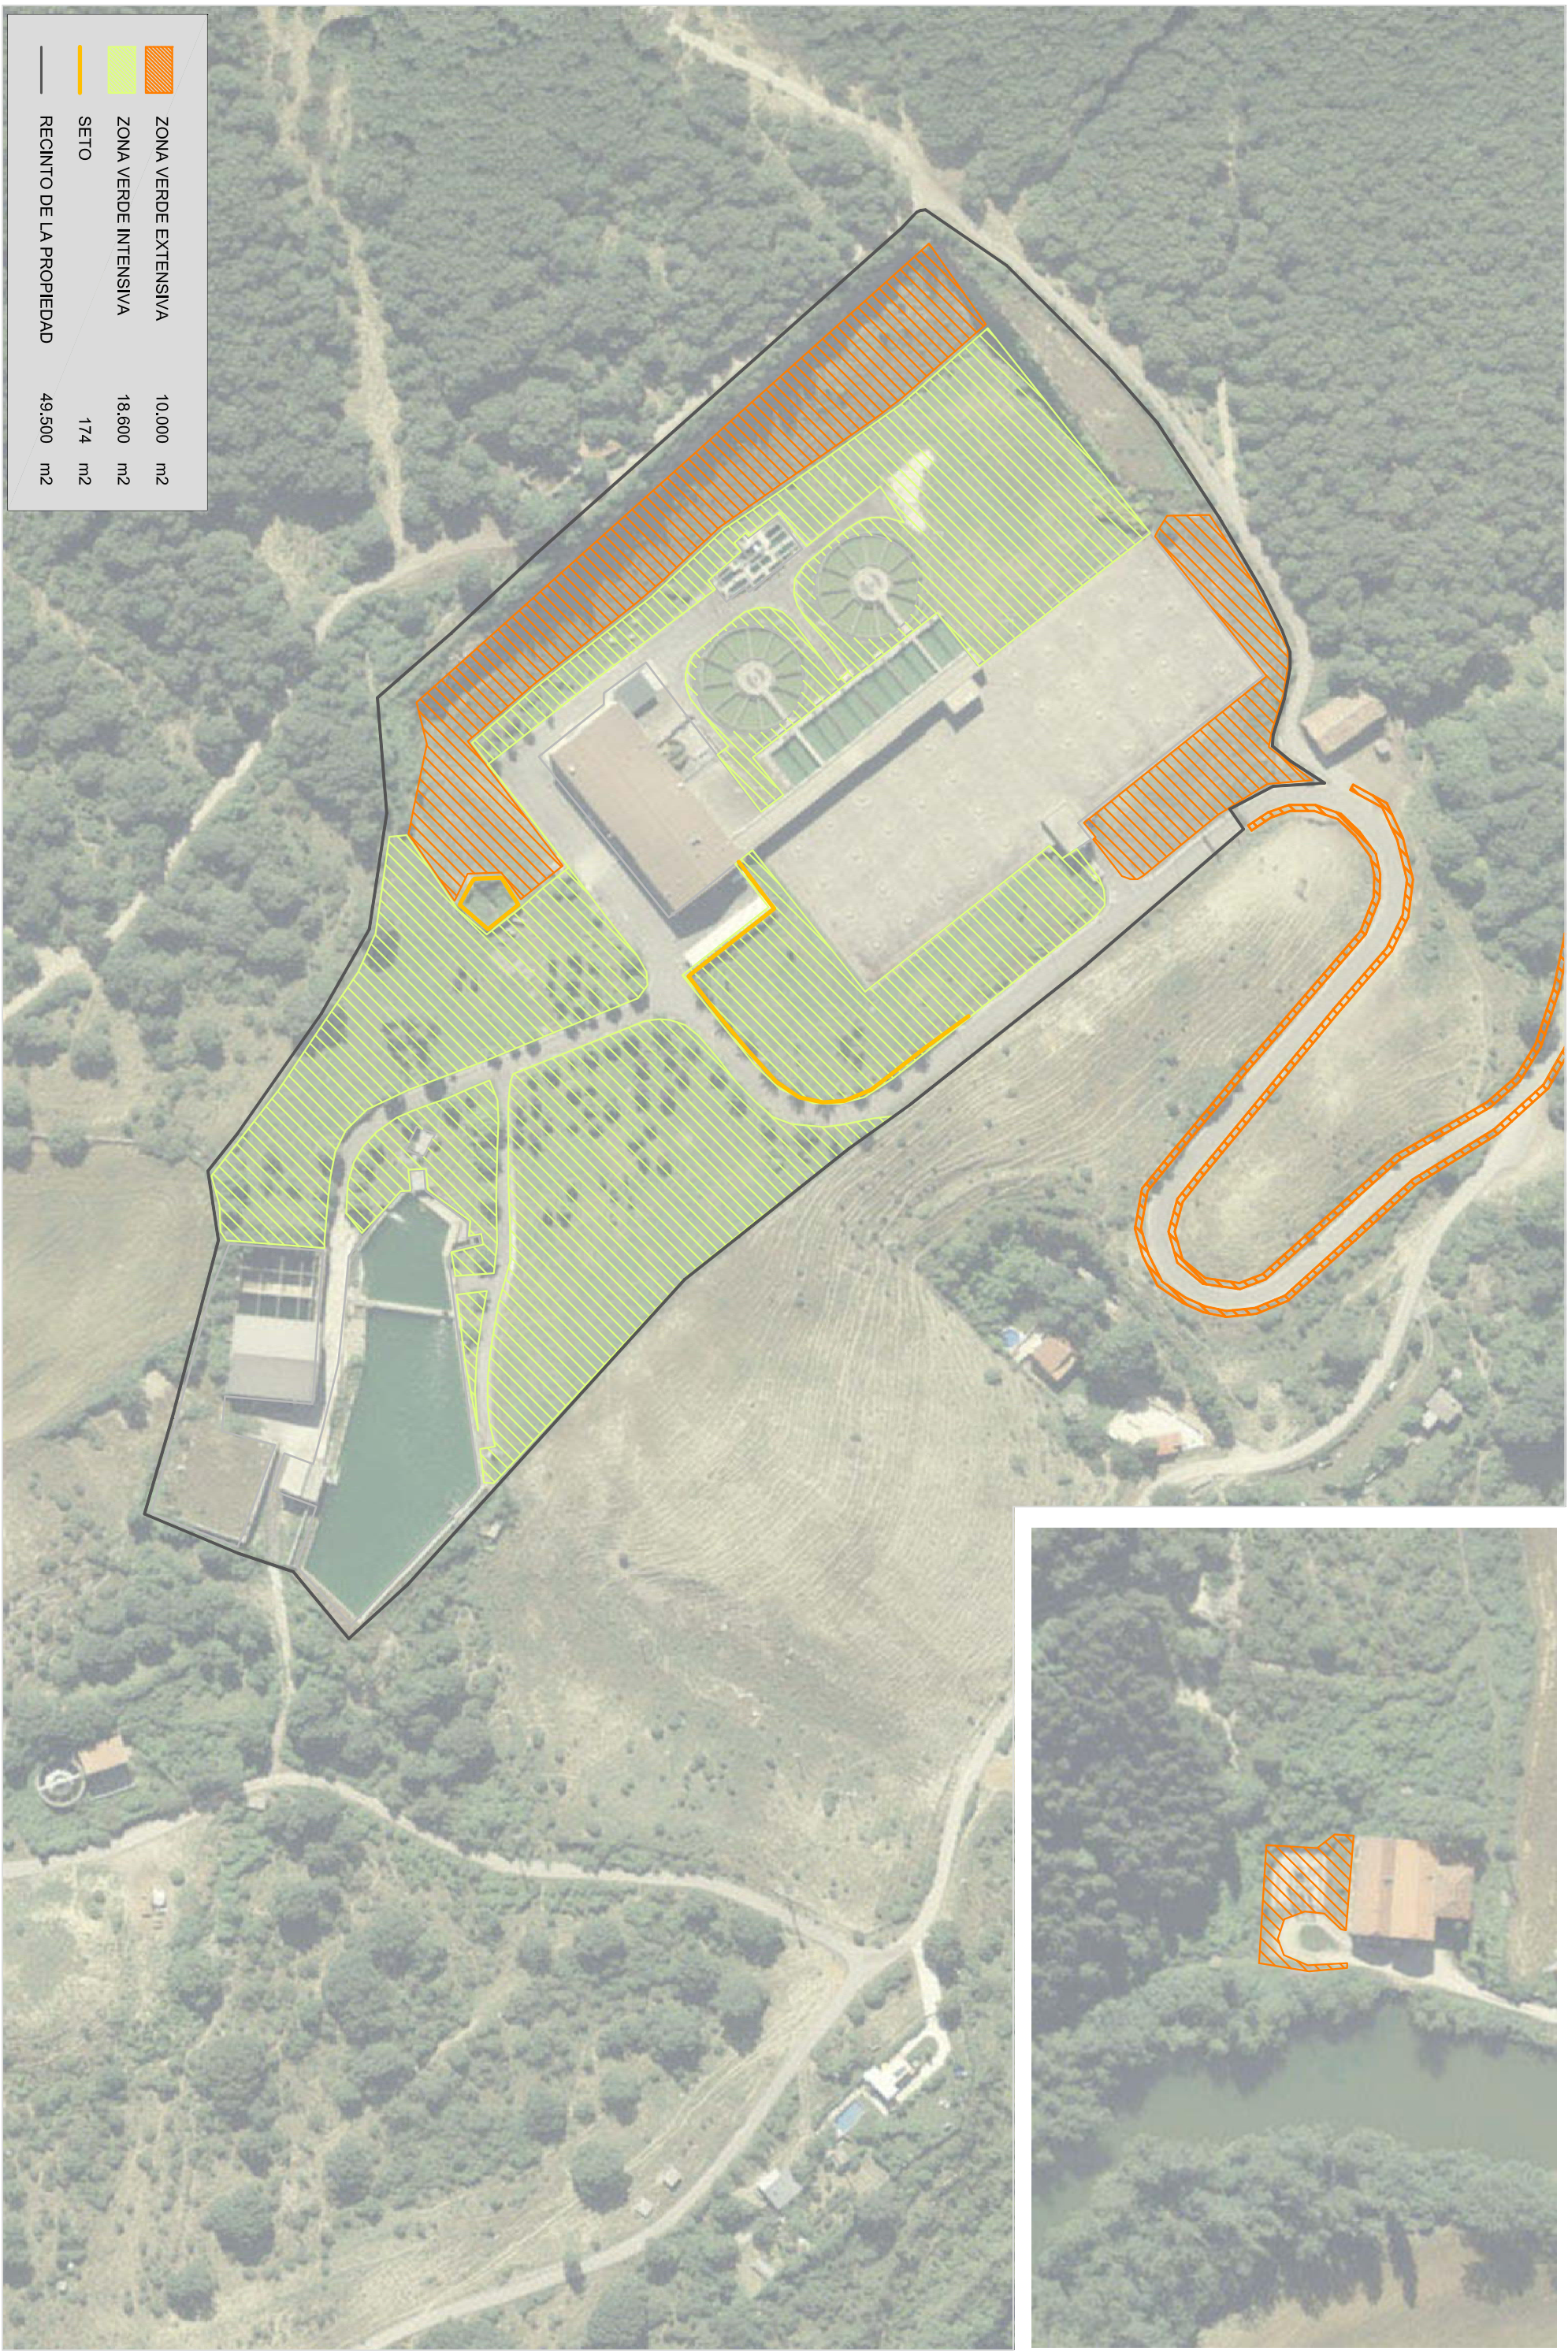

ZONA VERDE EXTENSIVA	10.000	m2
ZONA VERDE INTENSIVA	18.600	m2
SETO	174	m2
RECINTO DE LA PROPIEDAD	49.500	m2

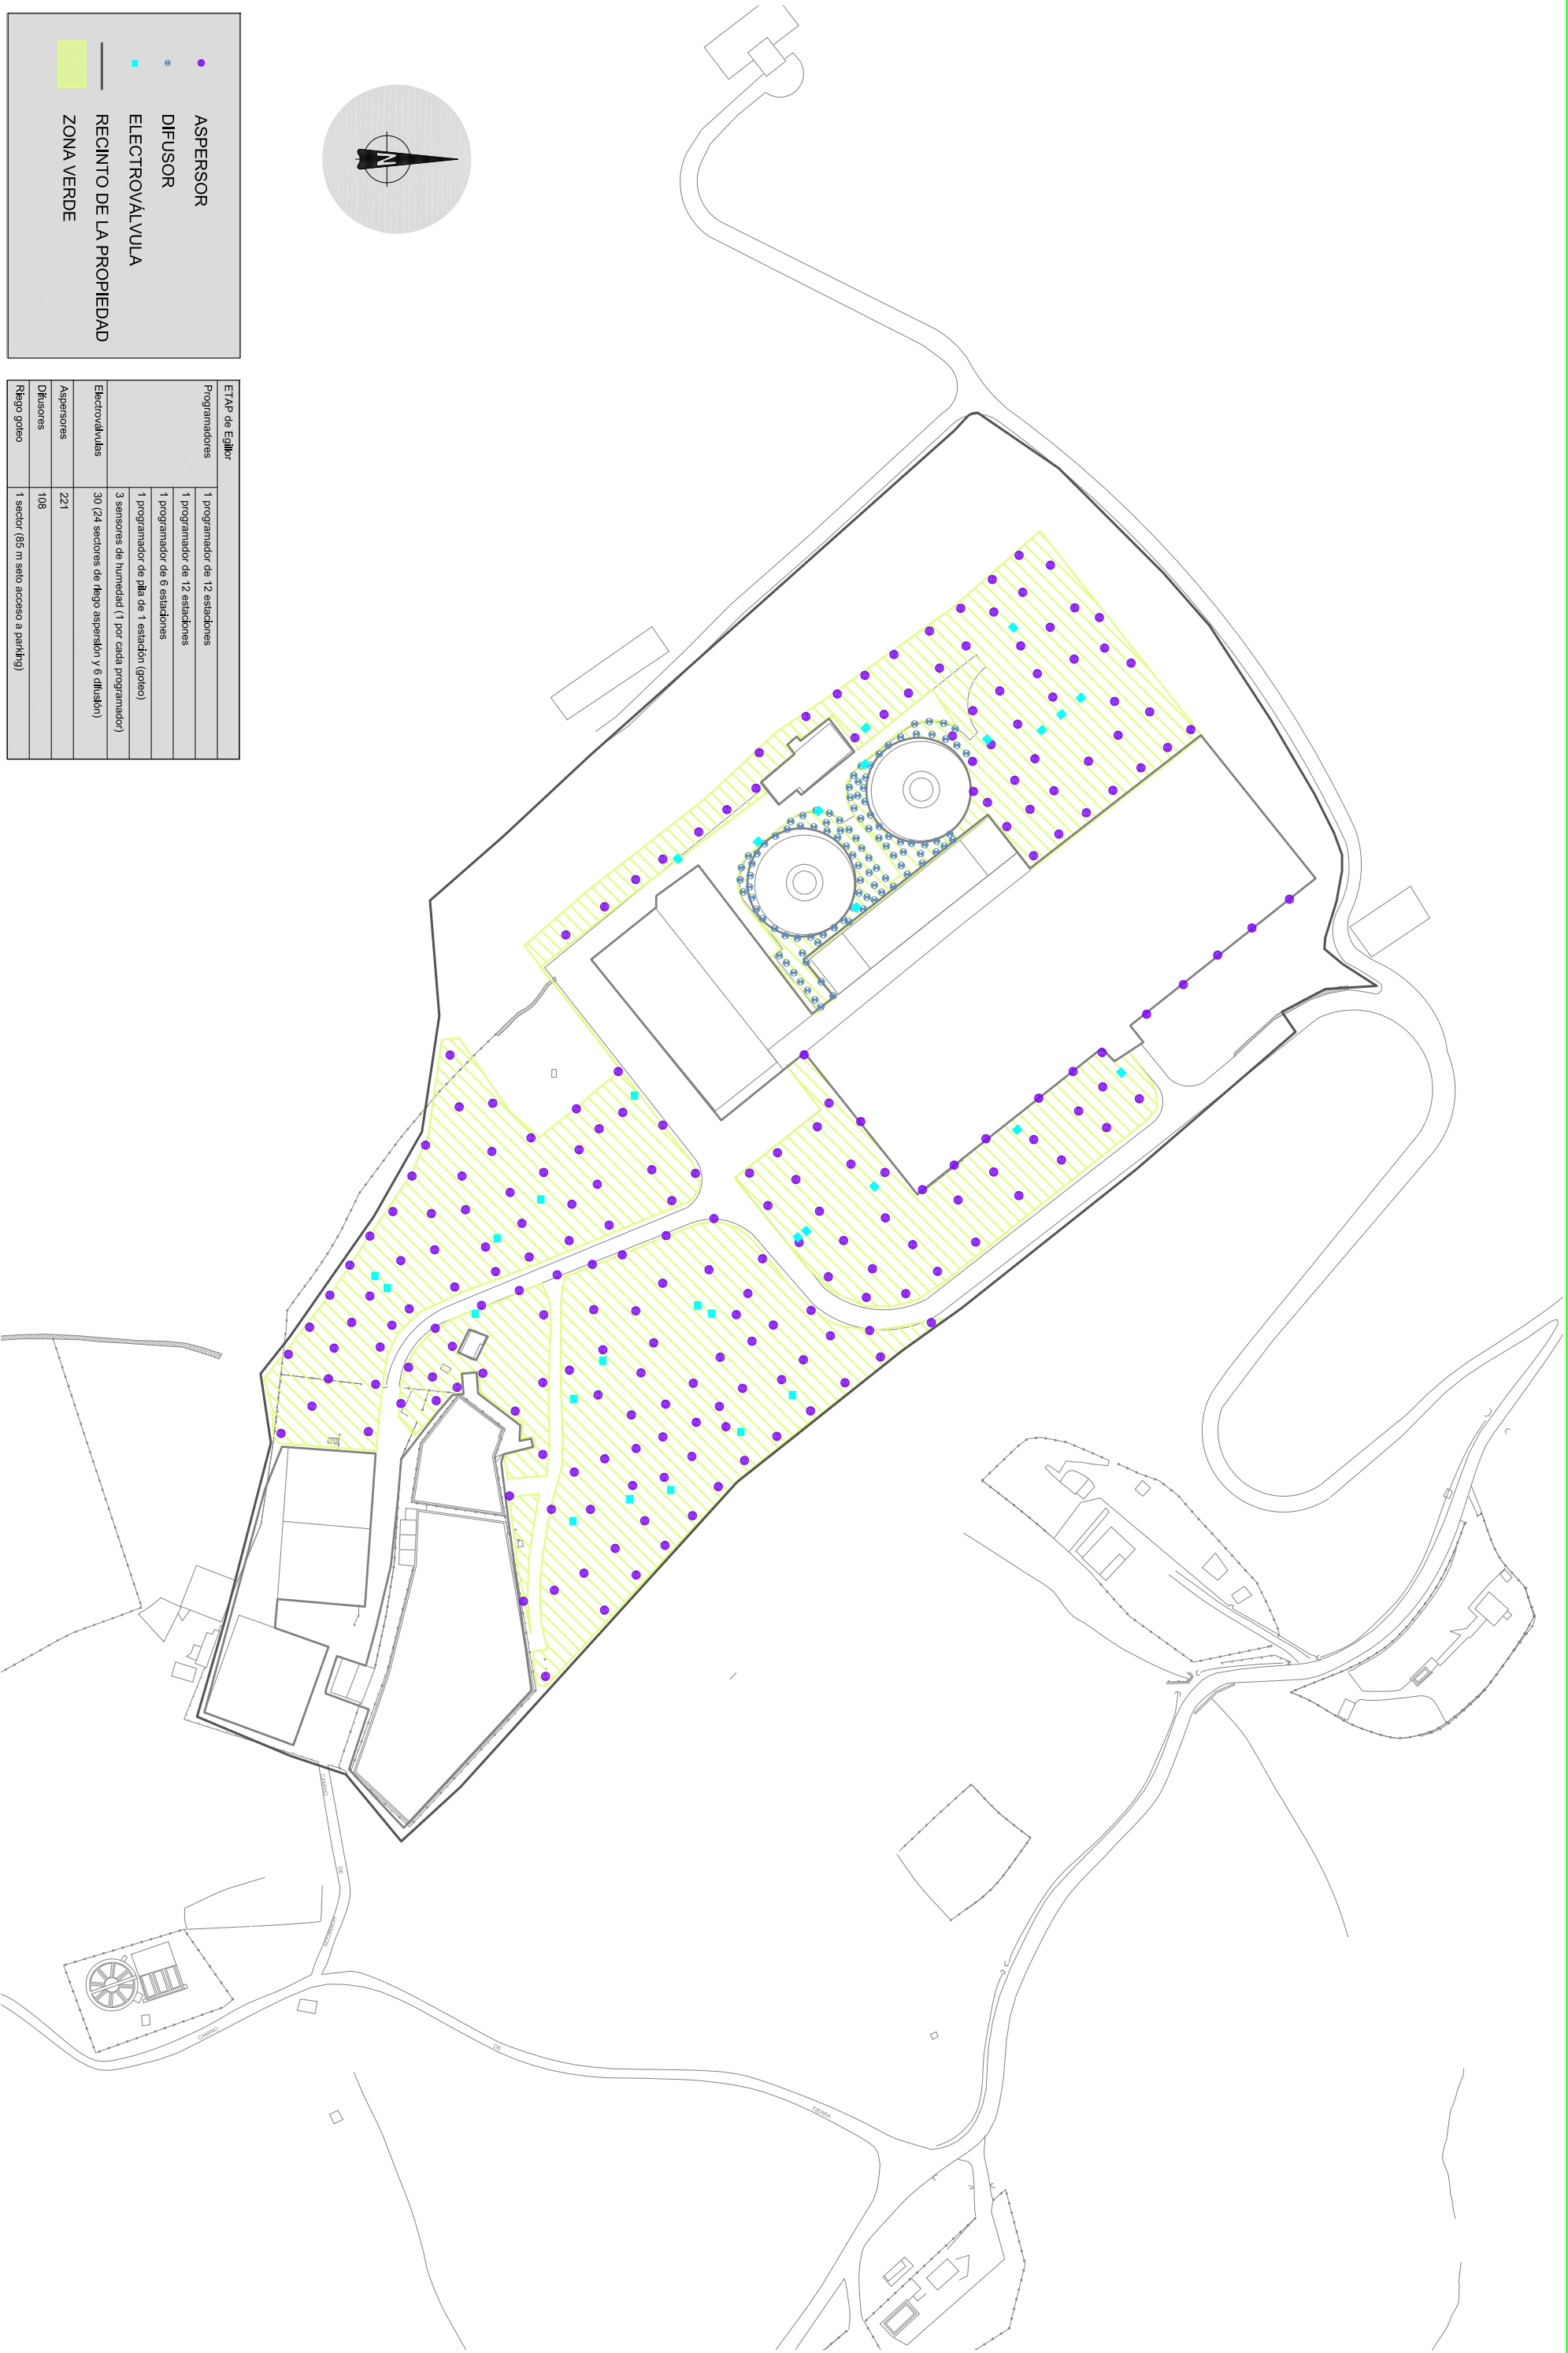

ETAP de Egillor	
Programadores	1 programador de 12 estaciones
	1 programador de 12 estaciones
	1 programador de 6 estaciones
	1 programador de 6 estaciones
	1 programador de riego (goteo)
	3 sensores de humedad (1 por cada programador)
Electrovalvulas	30 (24 sectores de riego aspersión y 6 difusión)
Aspersores	221
Difusores	108
Riego goteo	1 sector (85 m seño acceso a parking)

TITULO DEL PROYECTO

MANTENIMIENTO DE ZONAS VERDES

FECHA

JUNIO 2015

ESCALA

A3 = 1/1500
A1 = 1/750

TITULO DEL PLANO

RIEGO. ETAP Y ACCESO A EGILLOR

Nº DE PLANO

Nº DE HOJA

ETAP Y DEPÓSITO DE TIEBAS

Descripción de instalaciones a mantener:

- ETAP de Tiebas.
- Depósito de Tiebas, 4.120 m², incluidos dentro del mantenimiento extensivo.

Localización: ubicado en el término de Tiebas, se accede por la carretera NA-234 Campanas – Urroz.

Coordenadas UTM: 612188 - 4729120








ETAP y Depósito de Tiebas	
Programadores	1 programador 24 estaciones
Electroválvulas	1 programador pila (Dep. Tiebas)
Aspersores	16 (2 sector difusión, 3 sector aspersión y goteo)
Difusores	73
Riego góteo	20
	5.200 m2


DEPOSITOS DE MENDILLORRI


Descripción de instalaciones a mantener: Depósitos de Mendillorri.

Localización: ubicados en parte alta de Mendillorri, detrás del Instituto.

Coordenadas UTM: 612886 - 4740876

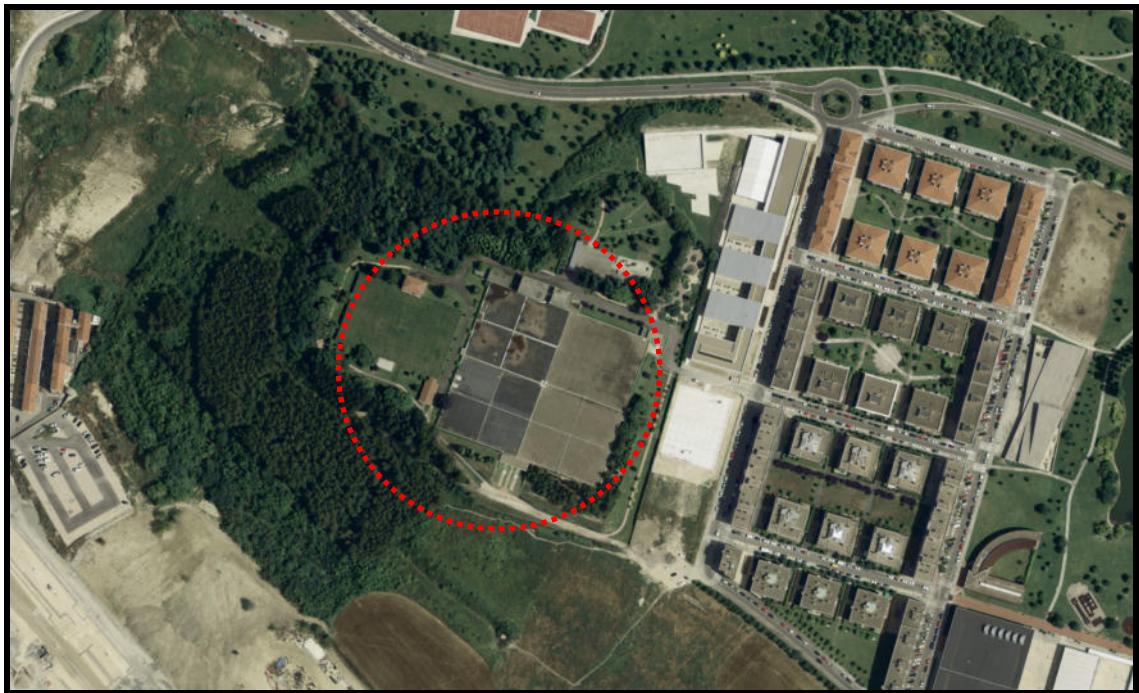

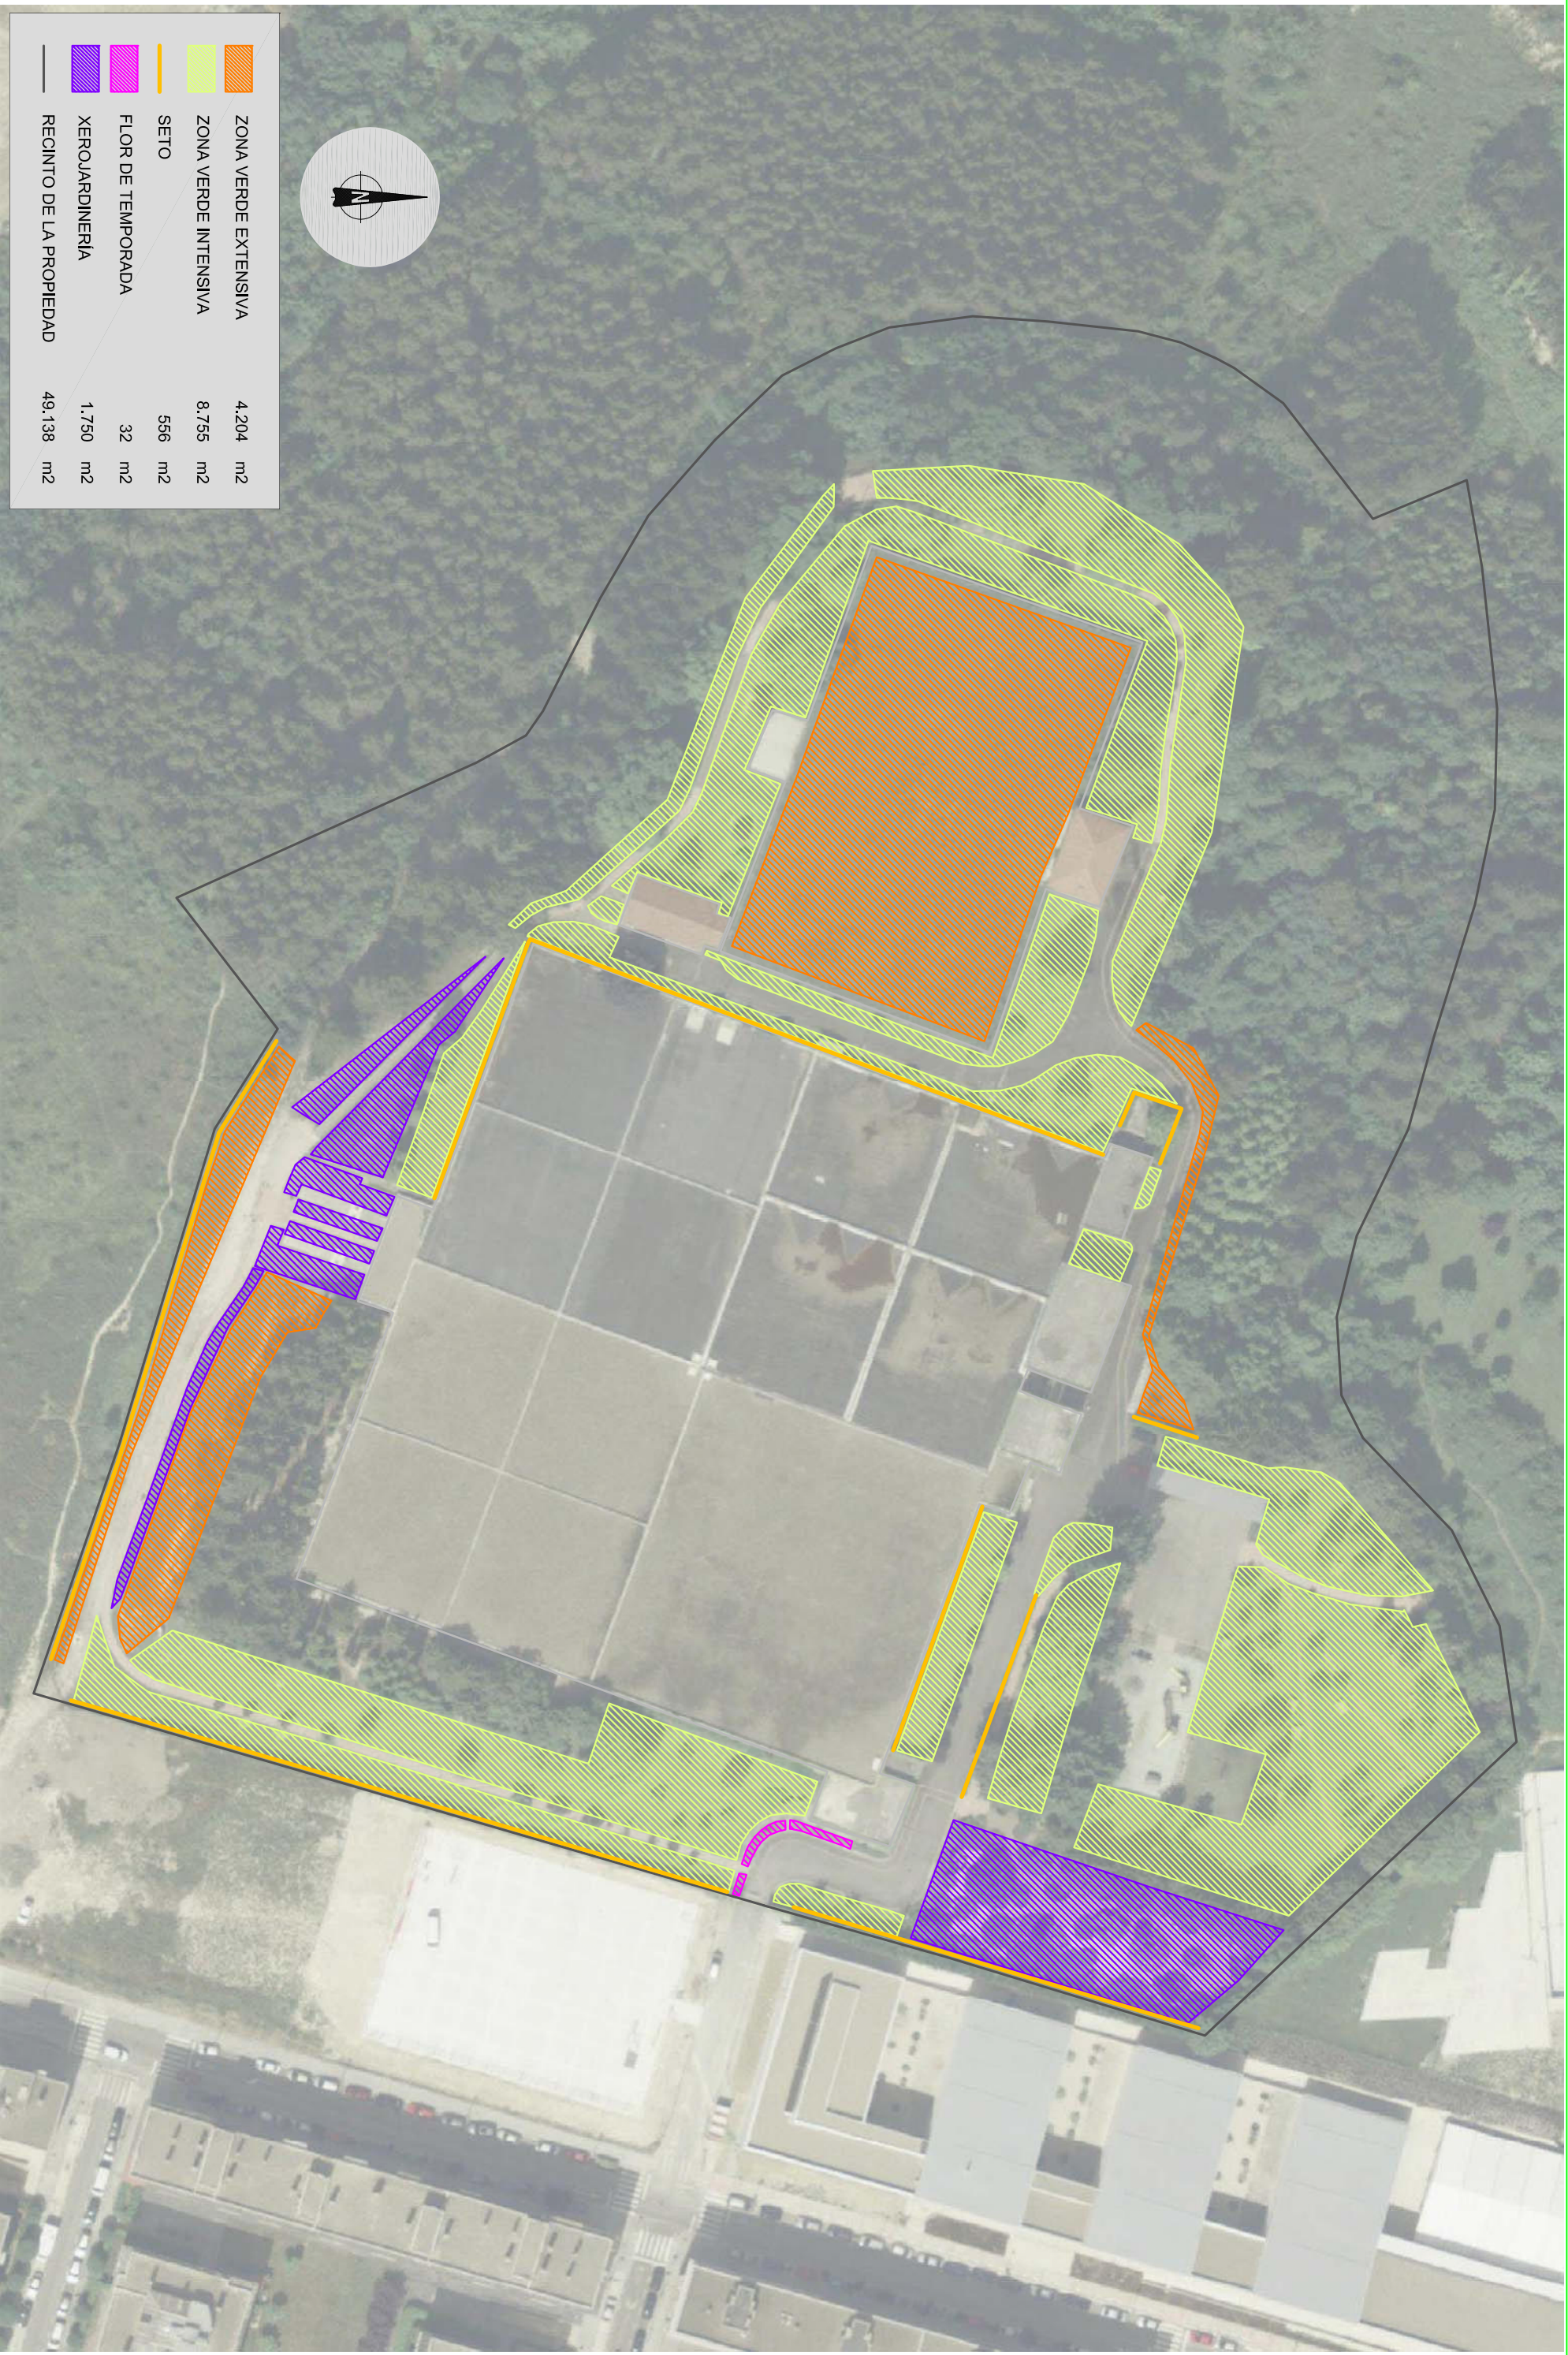

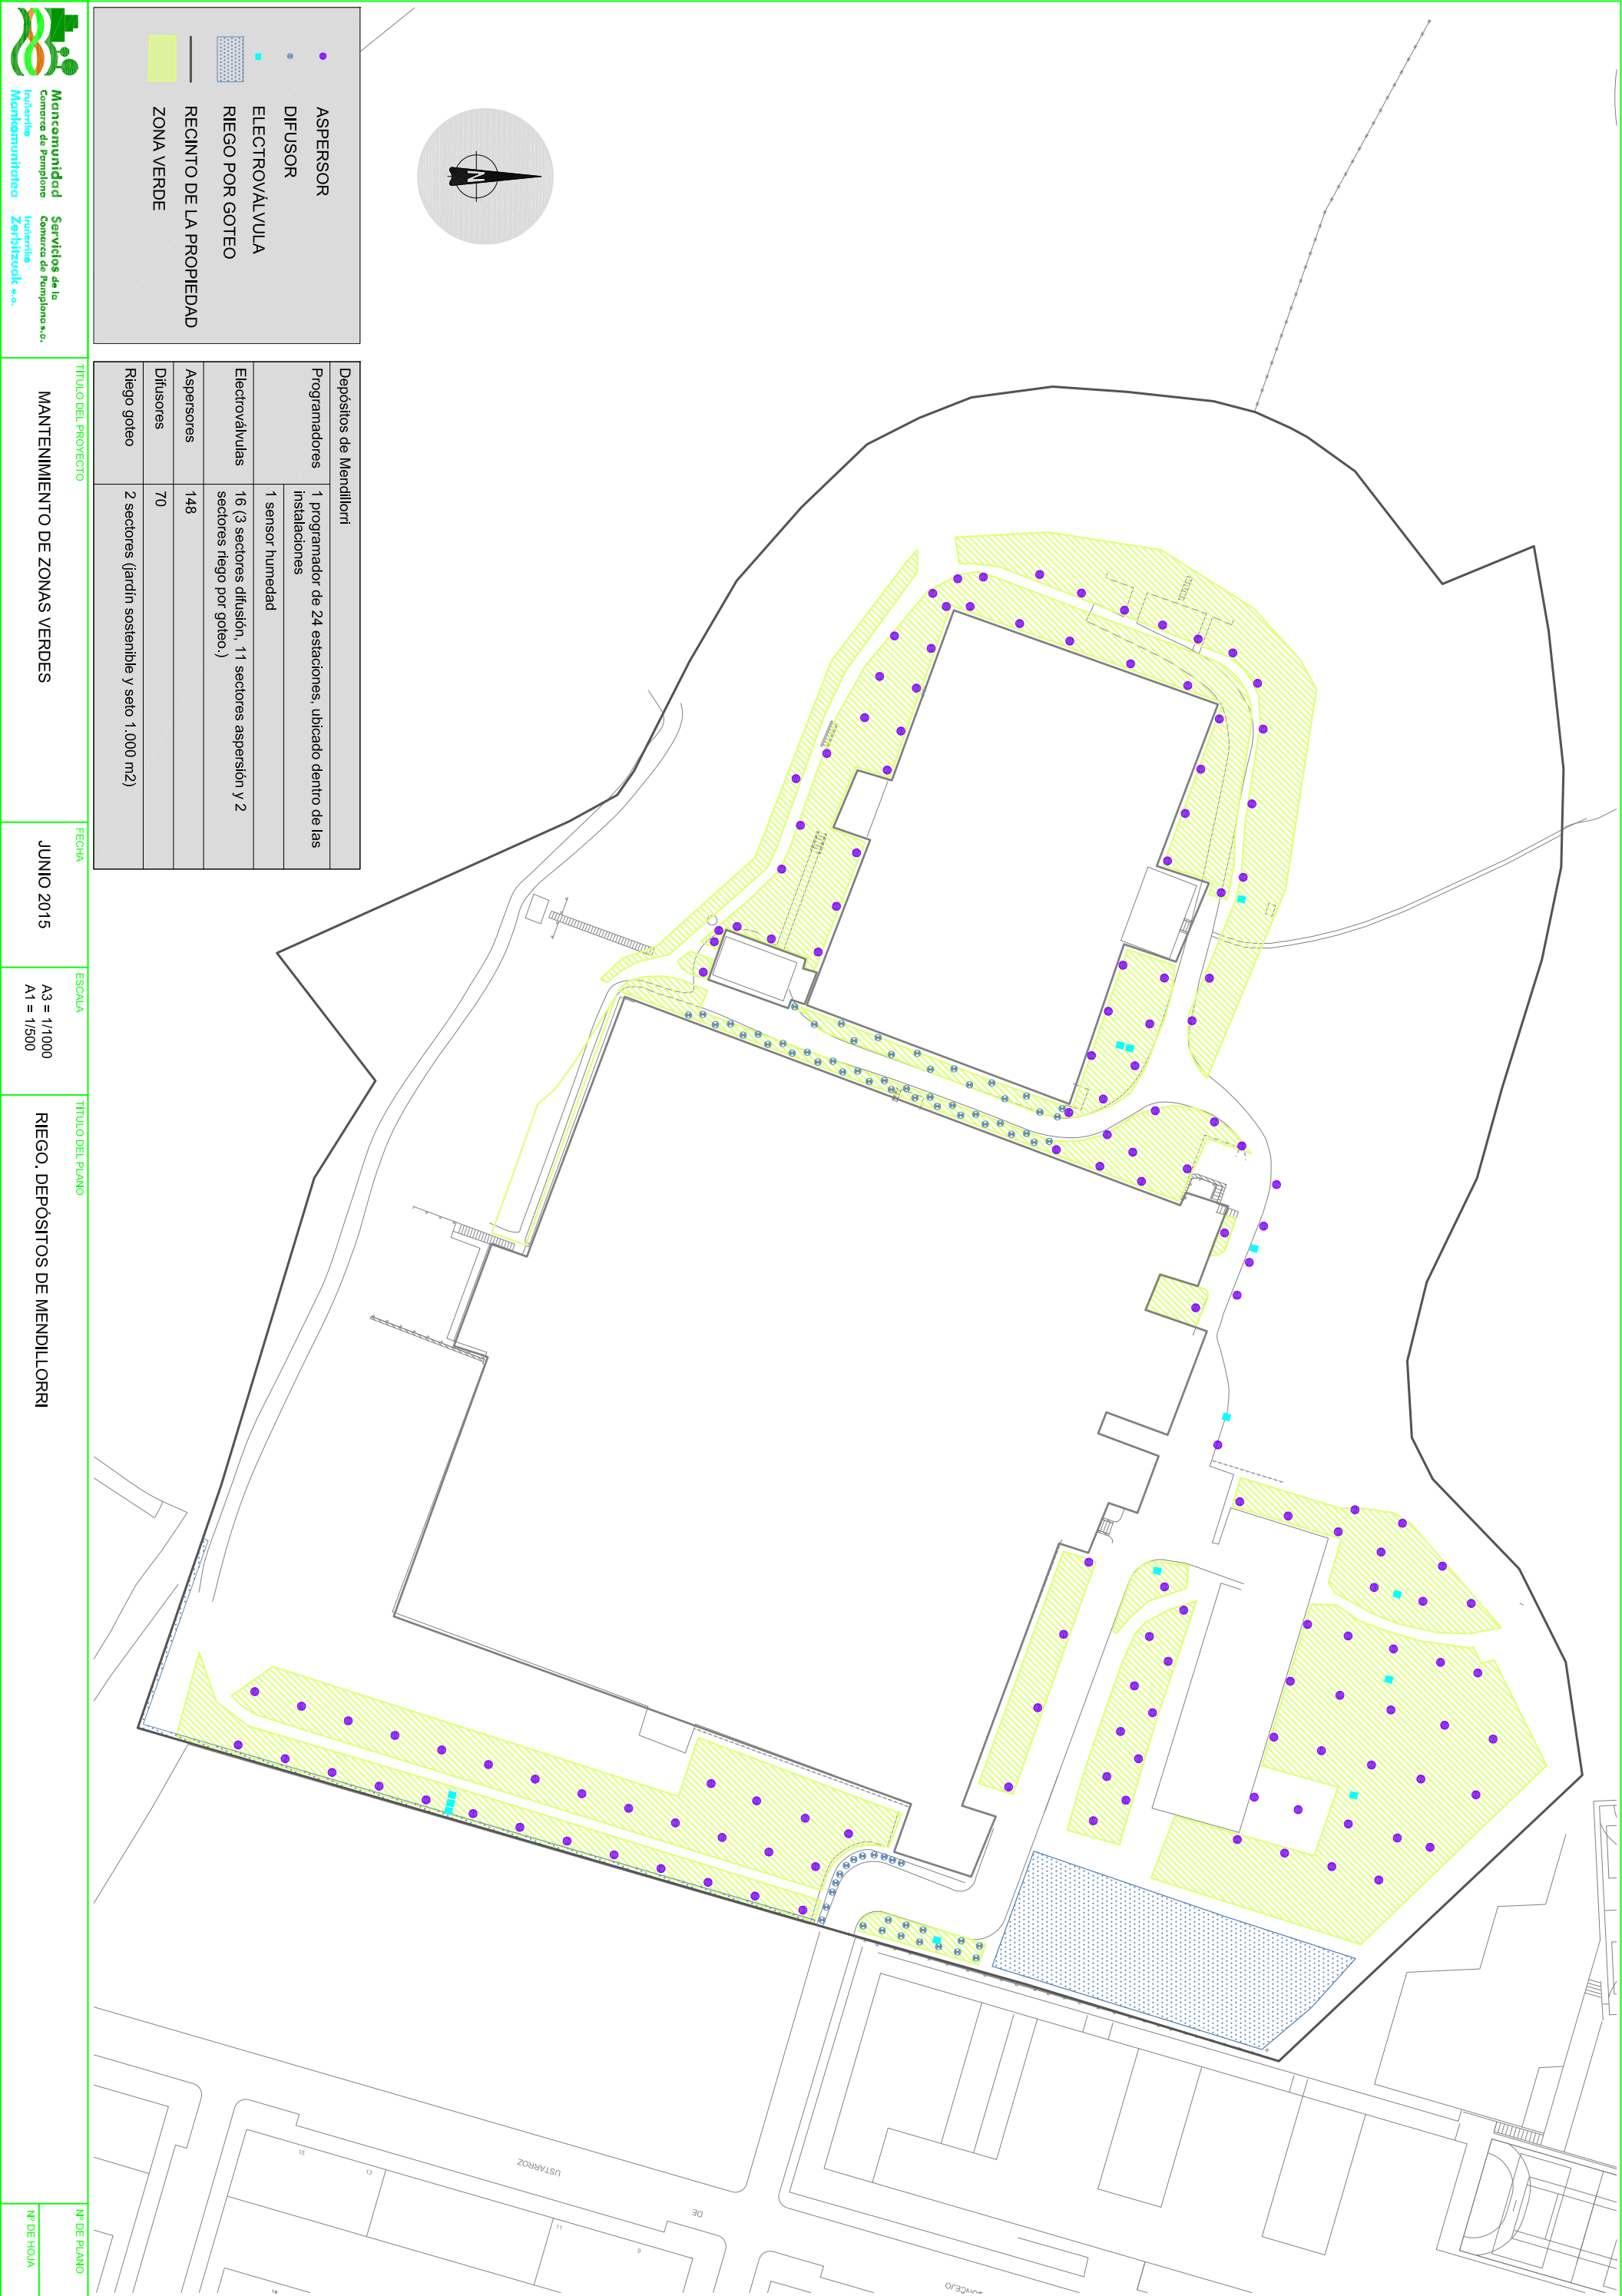


NACEDERO DE ARTETA


Descripción de instalaciones a mantener:

- Nacedero de Arteta, recinto interior.
- Camino de acceso y zona parking.

Localización: ubicada en el Valle de Ollo se accede pasando por el pueblo de Ulzurrun.

Coordenadas UTM: 597330 – 4744413

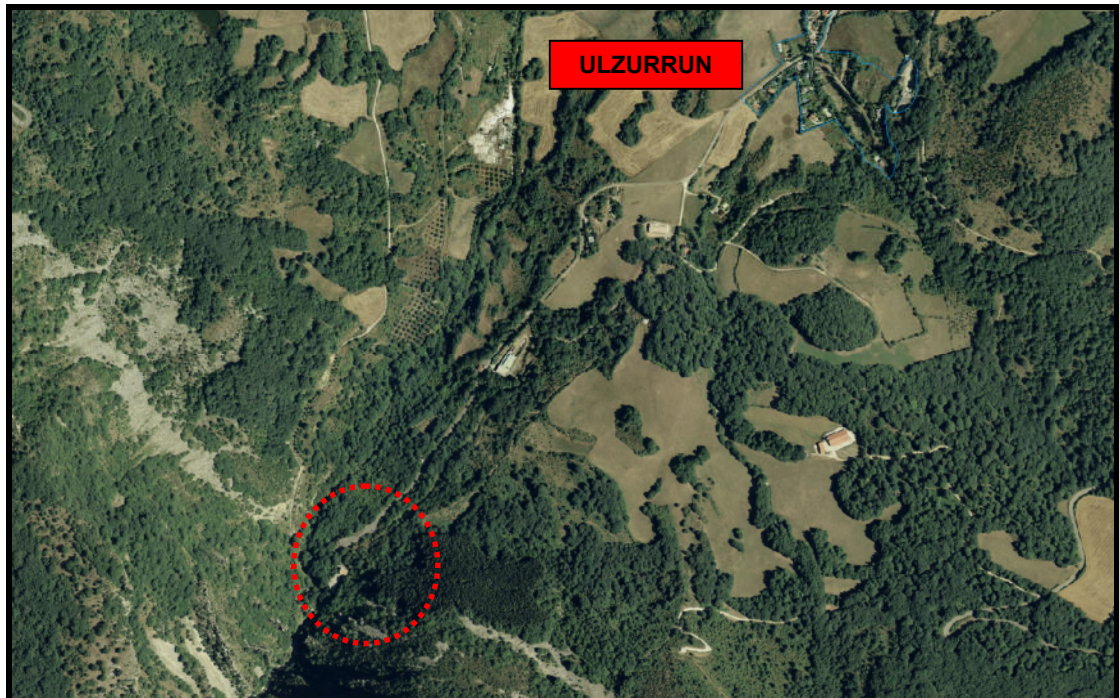

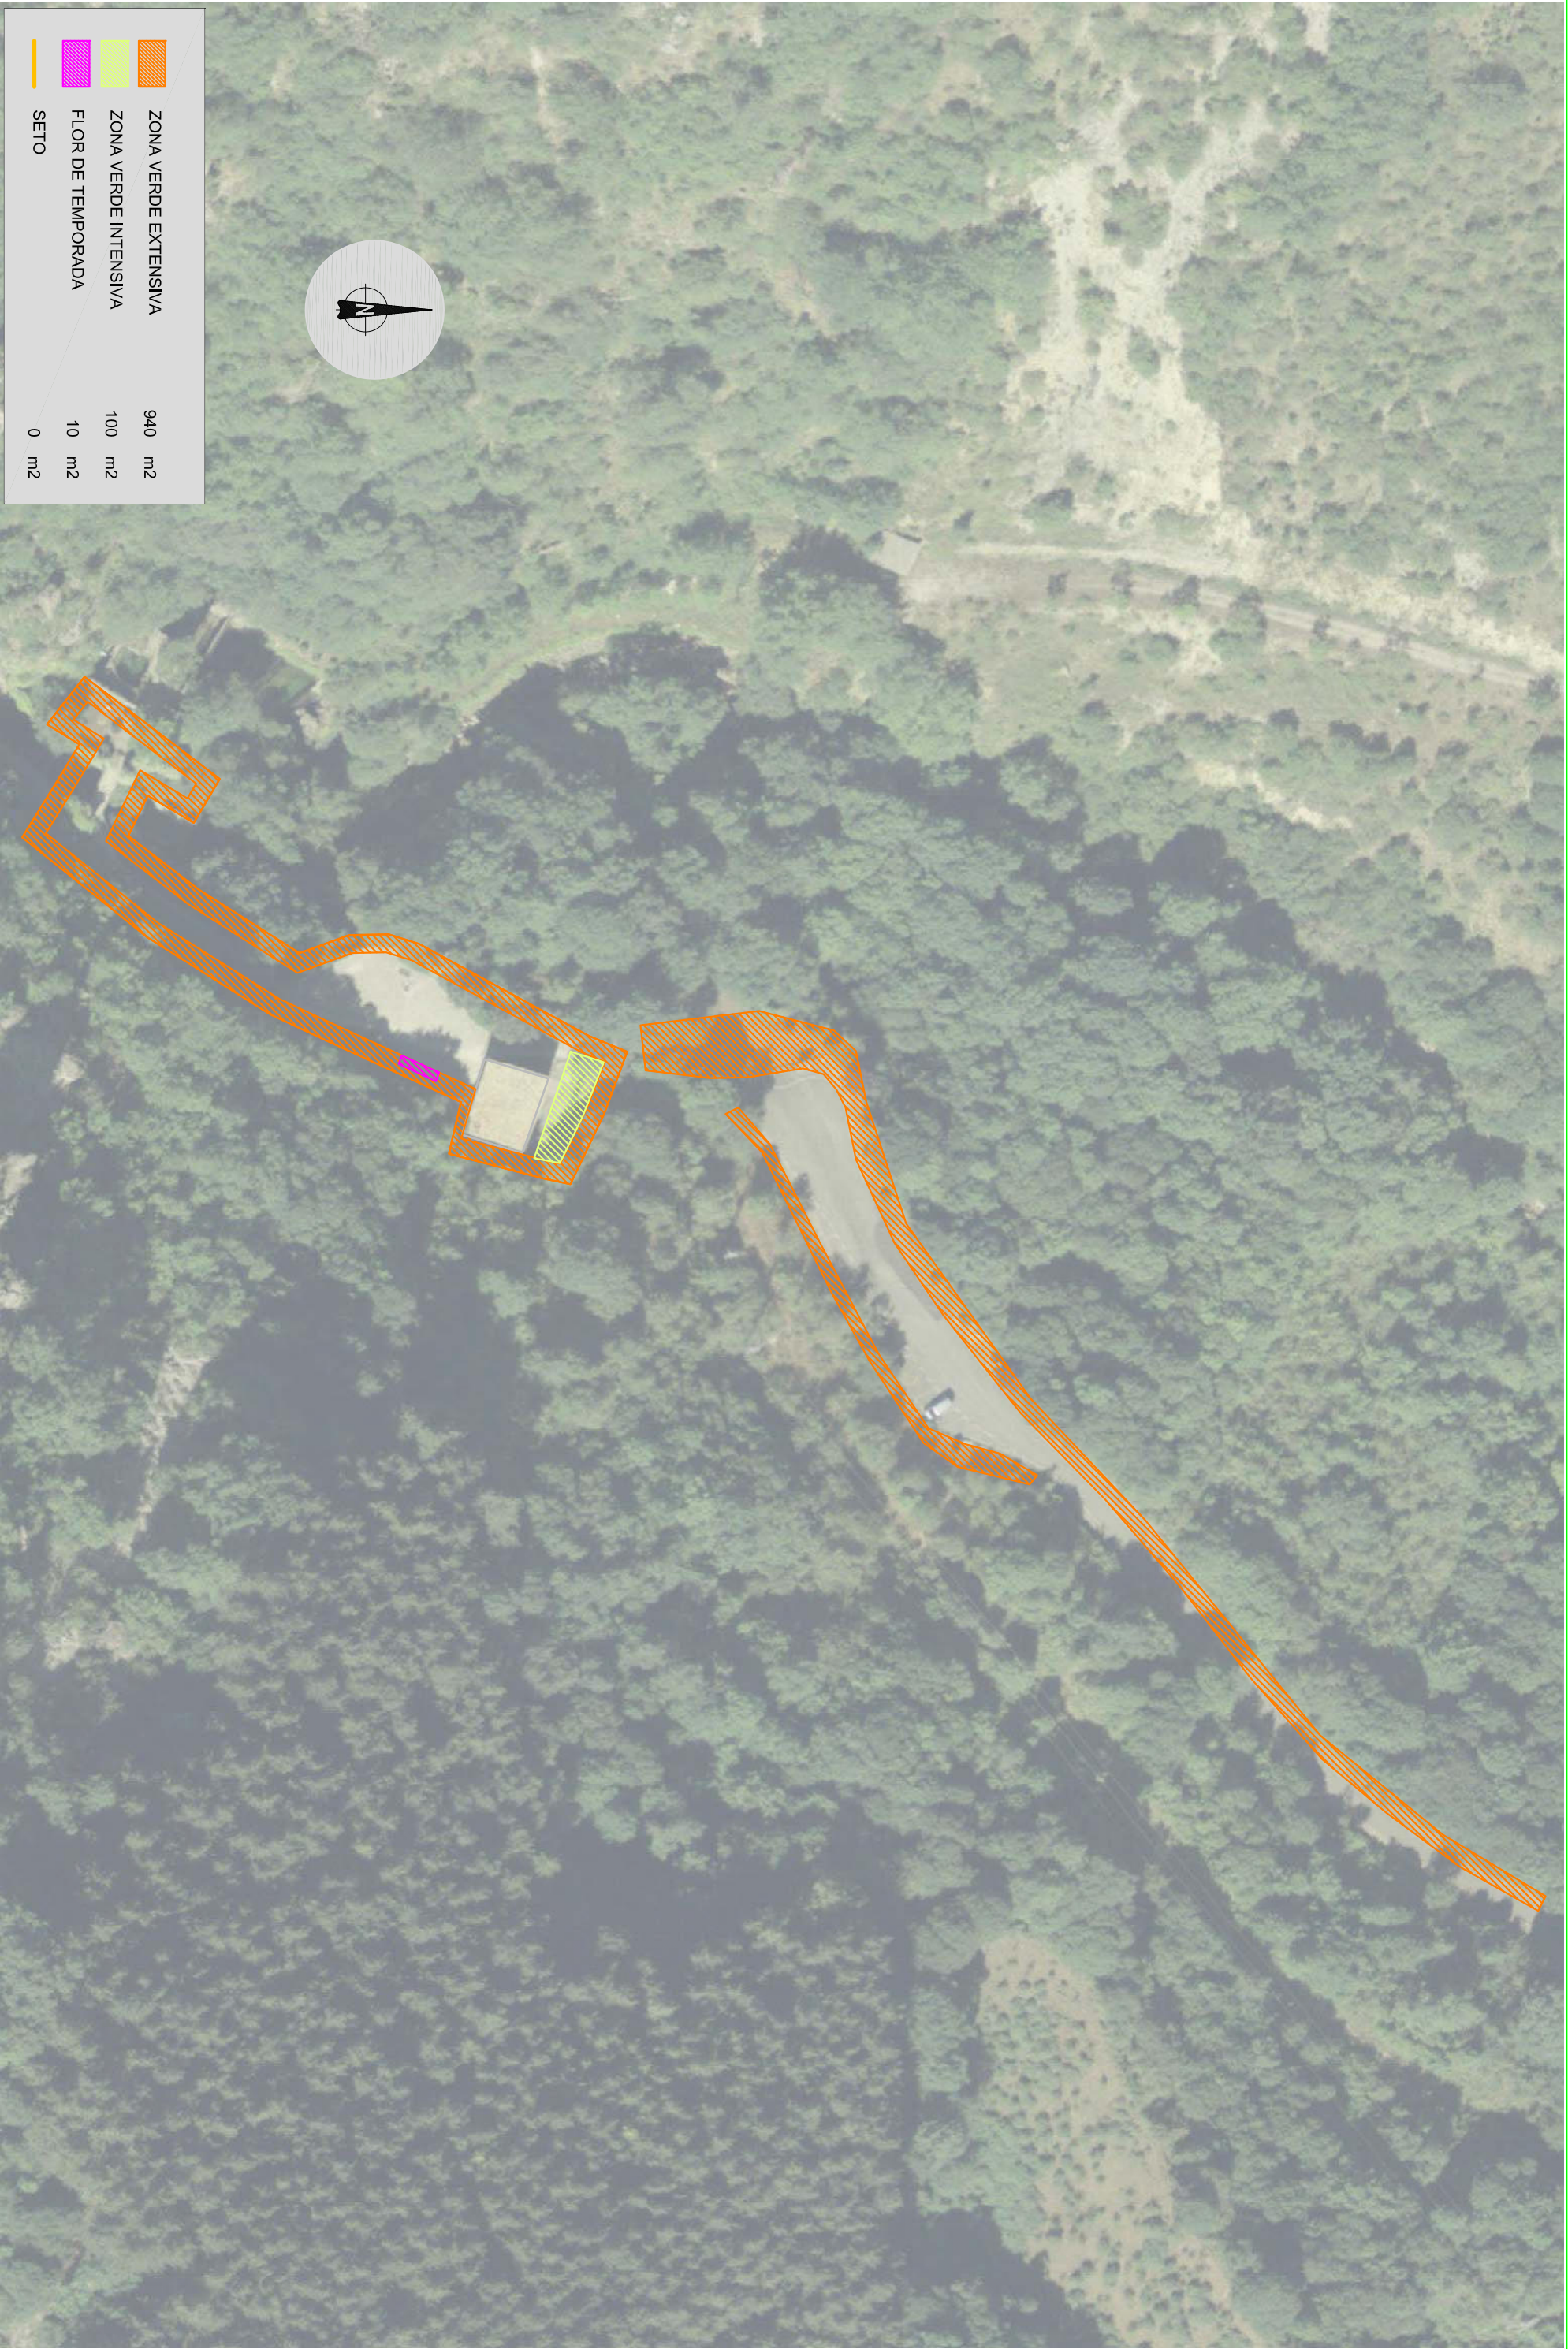

DEPOSITO DE BADOSTAIN

Descripción de instalaciones a mantener:


- Depósito de Badostain.
- Camino de acceso, 800 mts que se desbrozan en una banda de 1,0 -1,5 mts, incluido dentro del mantenimiento extensivo.

Localización: ubicado en el término de Badostain, se accede por la carretera NA-2303 Mendillorri – Badostain.

Coordenadas UTM: 614357 - 4739884





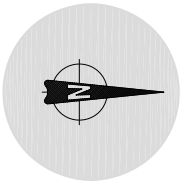

● ASPERSOR

● DIFUSOR

■ ELECTROVÁLVULA

— RECINTO DE LA PROPIEDAD

■ ZONA VERDE

Depósito de Irigarai	
Programadores	1 programador de 10 estaciones, ubicado dentro de las instalaciones
Electroválvulas	10 (4 sectores difusión y 6 sectores aspersión)
Aspersores	50
Difusores	42


TALLER DE AGUSTINOS

Descripción de instalaciones a mantener: Taller Agustinos.



Localización: ubicado en el Polígono Industrial de Agustinos.

Coordenadas UTM: 607853 - 4743530



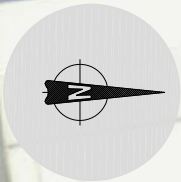

	ZONA VERDE INTENSIVA	354	m2
	SETO	310	m2
	FLOR DE TEMPORADA	17	m2
	RECINTO DE LA PROPIEDAD	13.805	m2

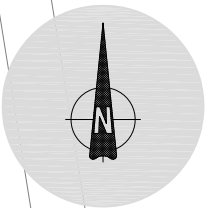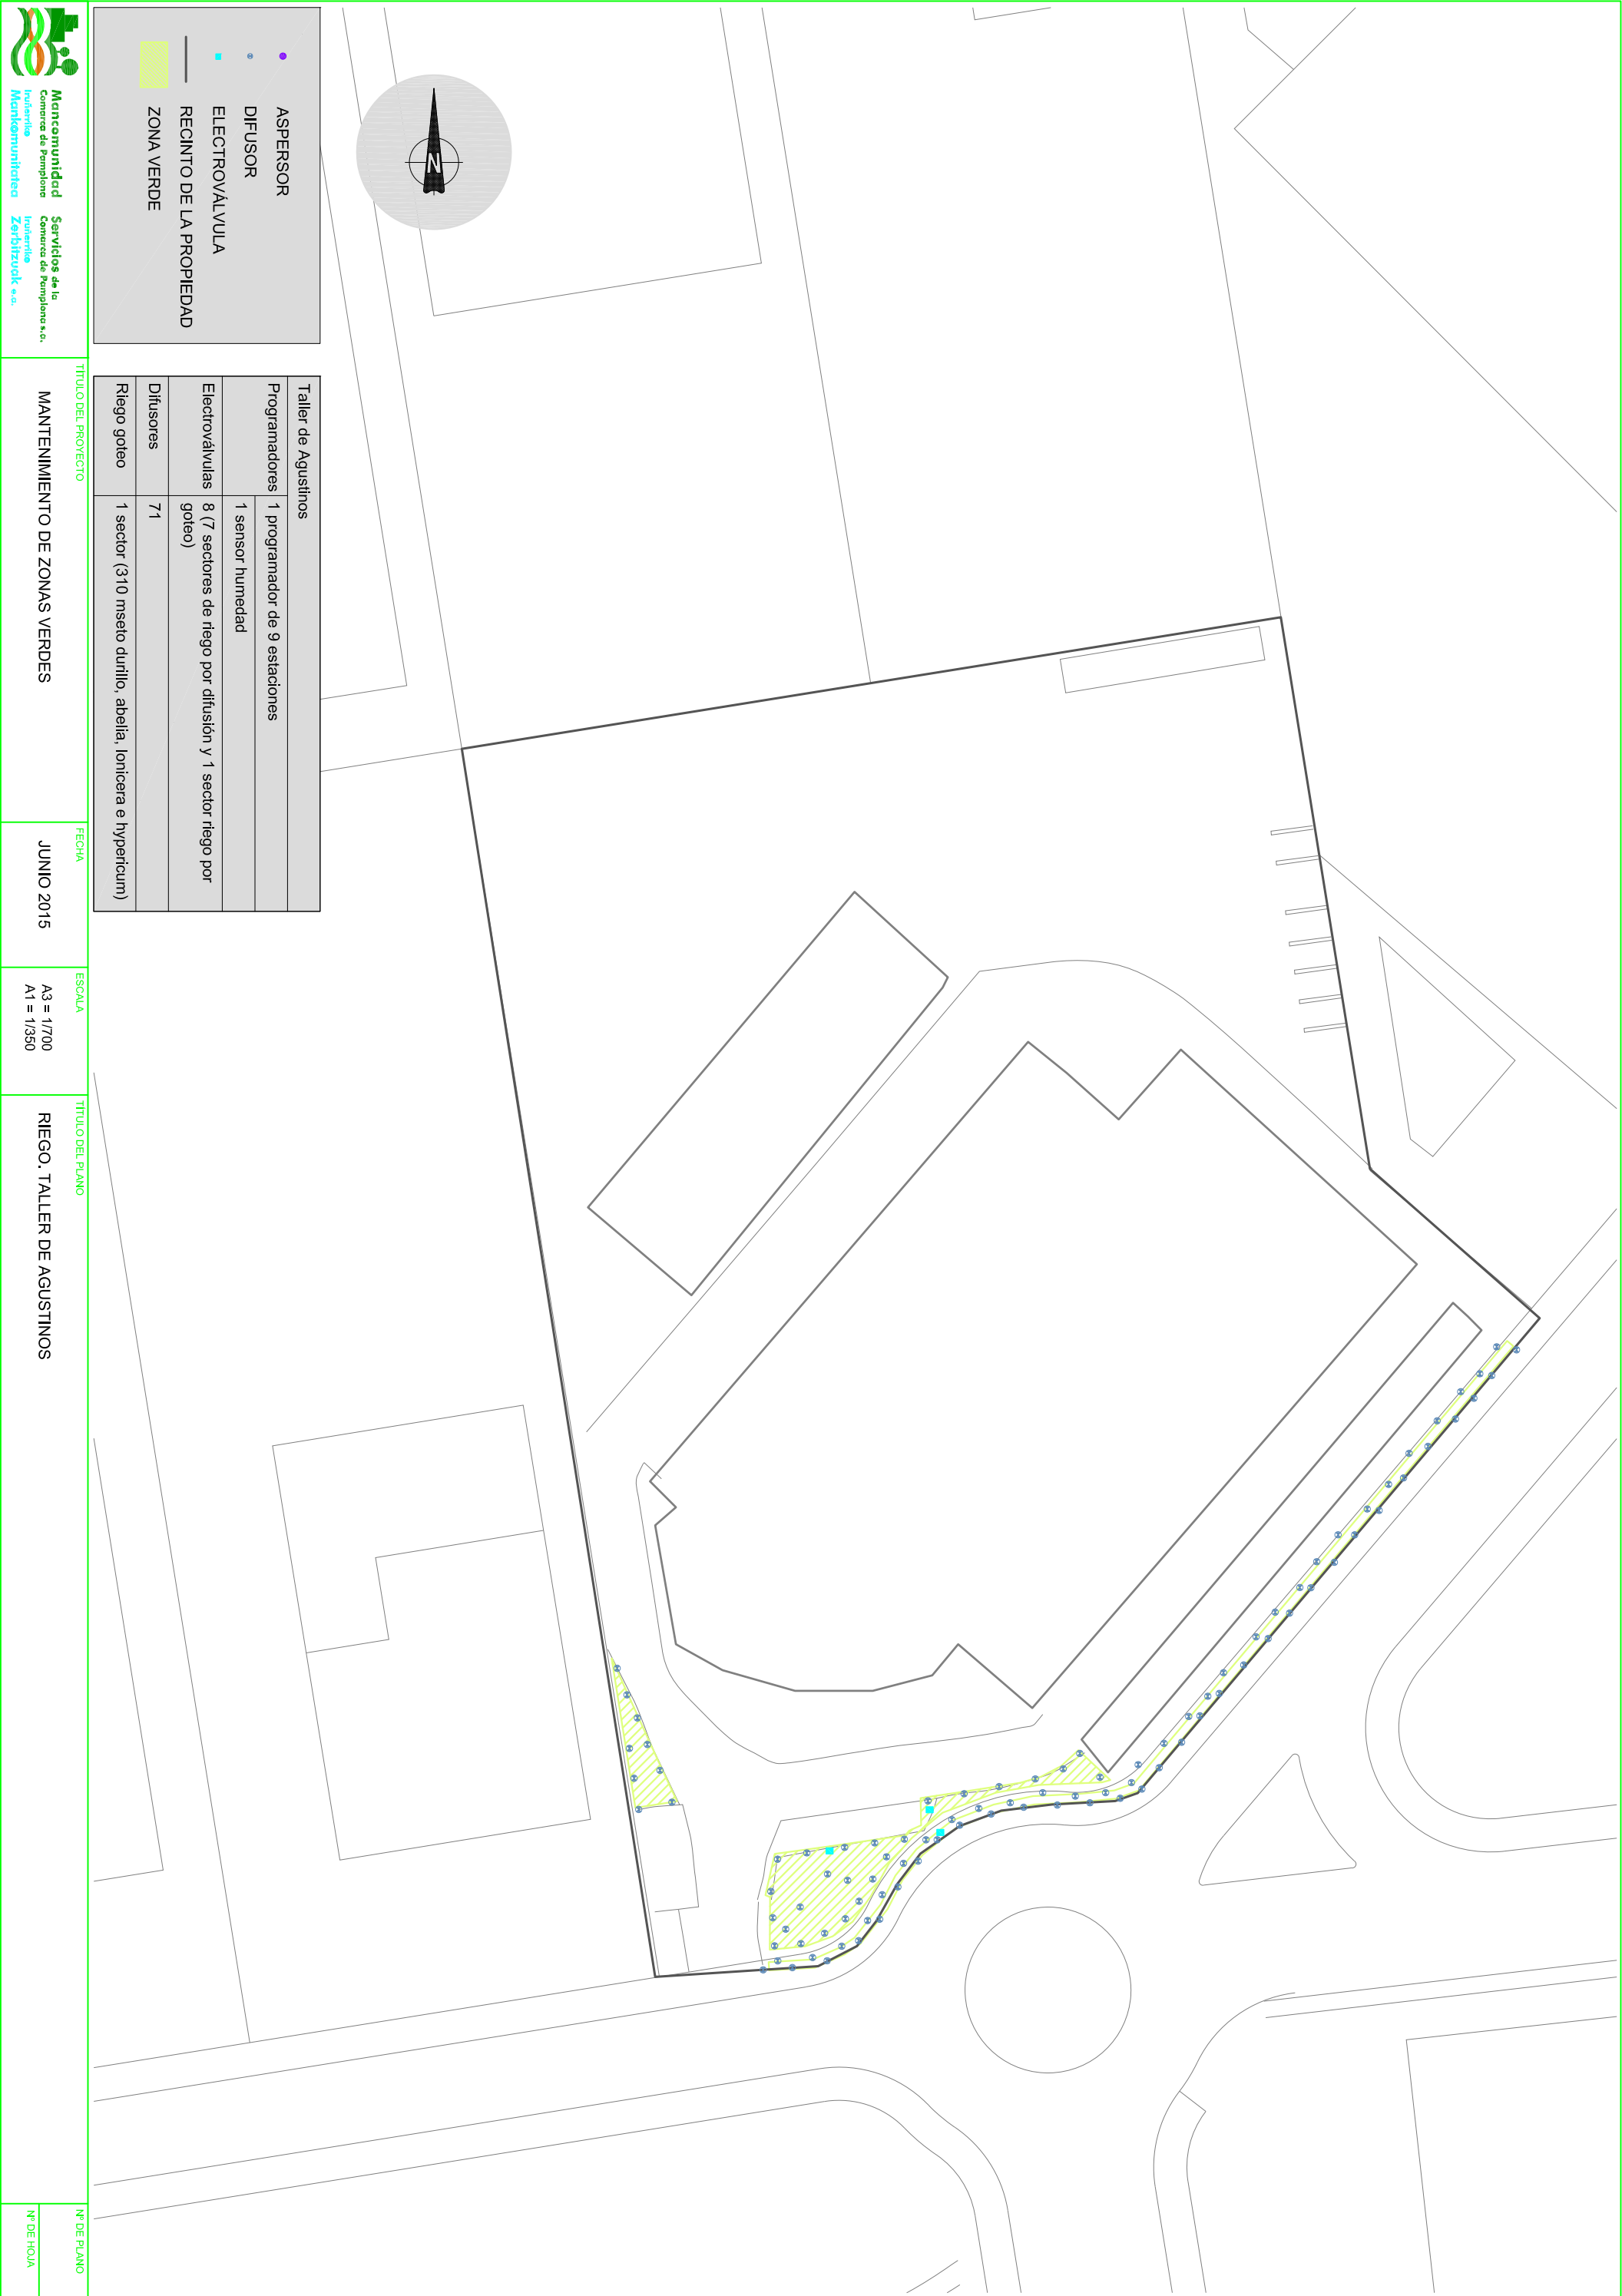

● ASPERSOR

● DIFUSOR

■ ELECTROVÁLVULA

— RECINTO DE LA PROPIEDAD

■ ZONA VERDE

Taller de Agustinos	
Programadores	1 programador de 9 estaciones
Electroválvulas	1 sensor humedad 8 (7 sectores de riego por difusión y 1 sector riego por goteo)
Difusores	71
Riego goteo	1 sector (310 mseto durillo, abeila, lonicera e hypericum)

**Montecommunitas**
Comercio de Pamplona
Infantería
Zerbitzuak s.a.

Montecommunitas
Servicios de la
Comercio de Pamplona
Infantería
Zerbitzuak s.a.

TÍTULO DEL PROYECTO

MANTENIMIENTO DE ZONAS VERDES

FECHA

JUNIO 2015

ESCALA

A3 = 1/700
A1 = 1/350

TÍTULO DEL PLANO

RIEGO. TALLER DE AGUSTINOS

Nº DE PLANO

3

Nº DE HOJA

1


LOTE II	- EDAR Arazuri - ETAP Urtasun y Embalse – Paseo Eugi - Instalaciones CIA
---------	--

EDAR ARAZURI


Descripción de instalaciones a mantener: EDAR Arazuri

Localización: ubicado en el término municipal de Olza, se accede por la carretera NA-7010 Astrain - Irurzun.

Coordenadas UTM: 604236 - 4740557

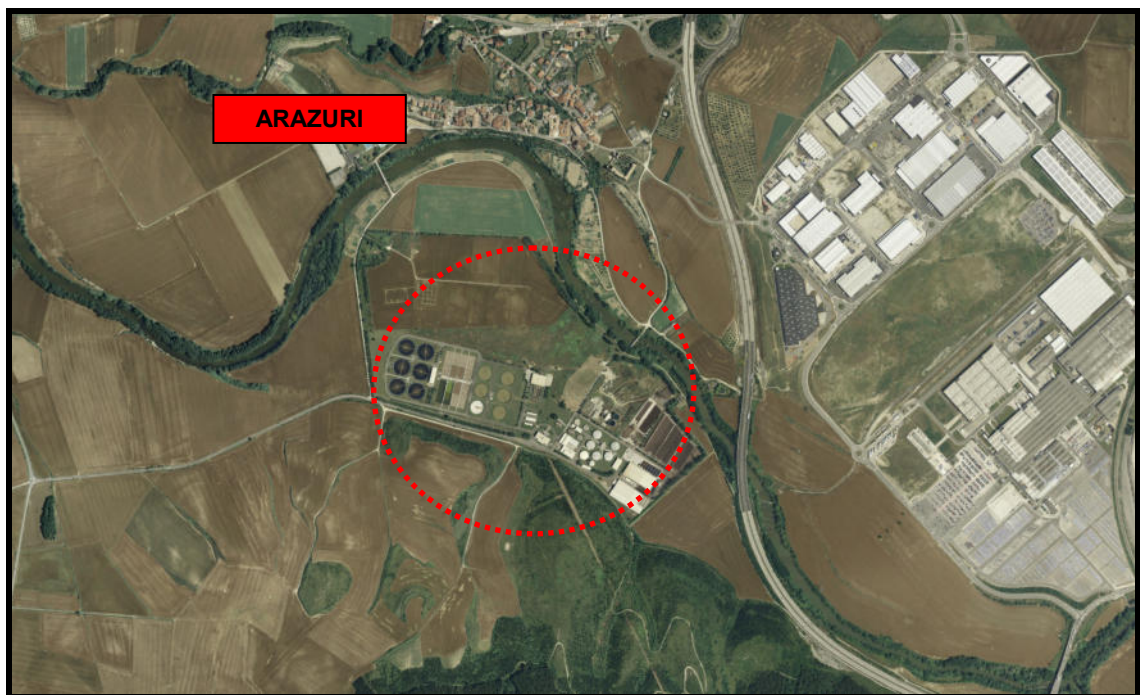



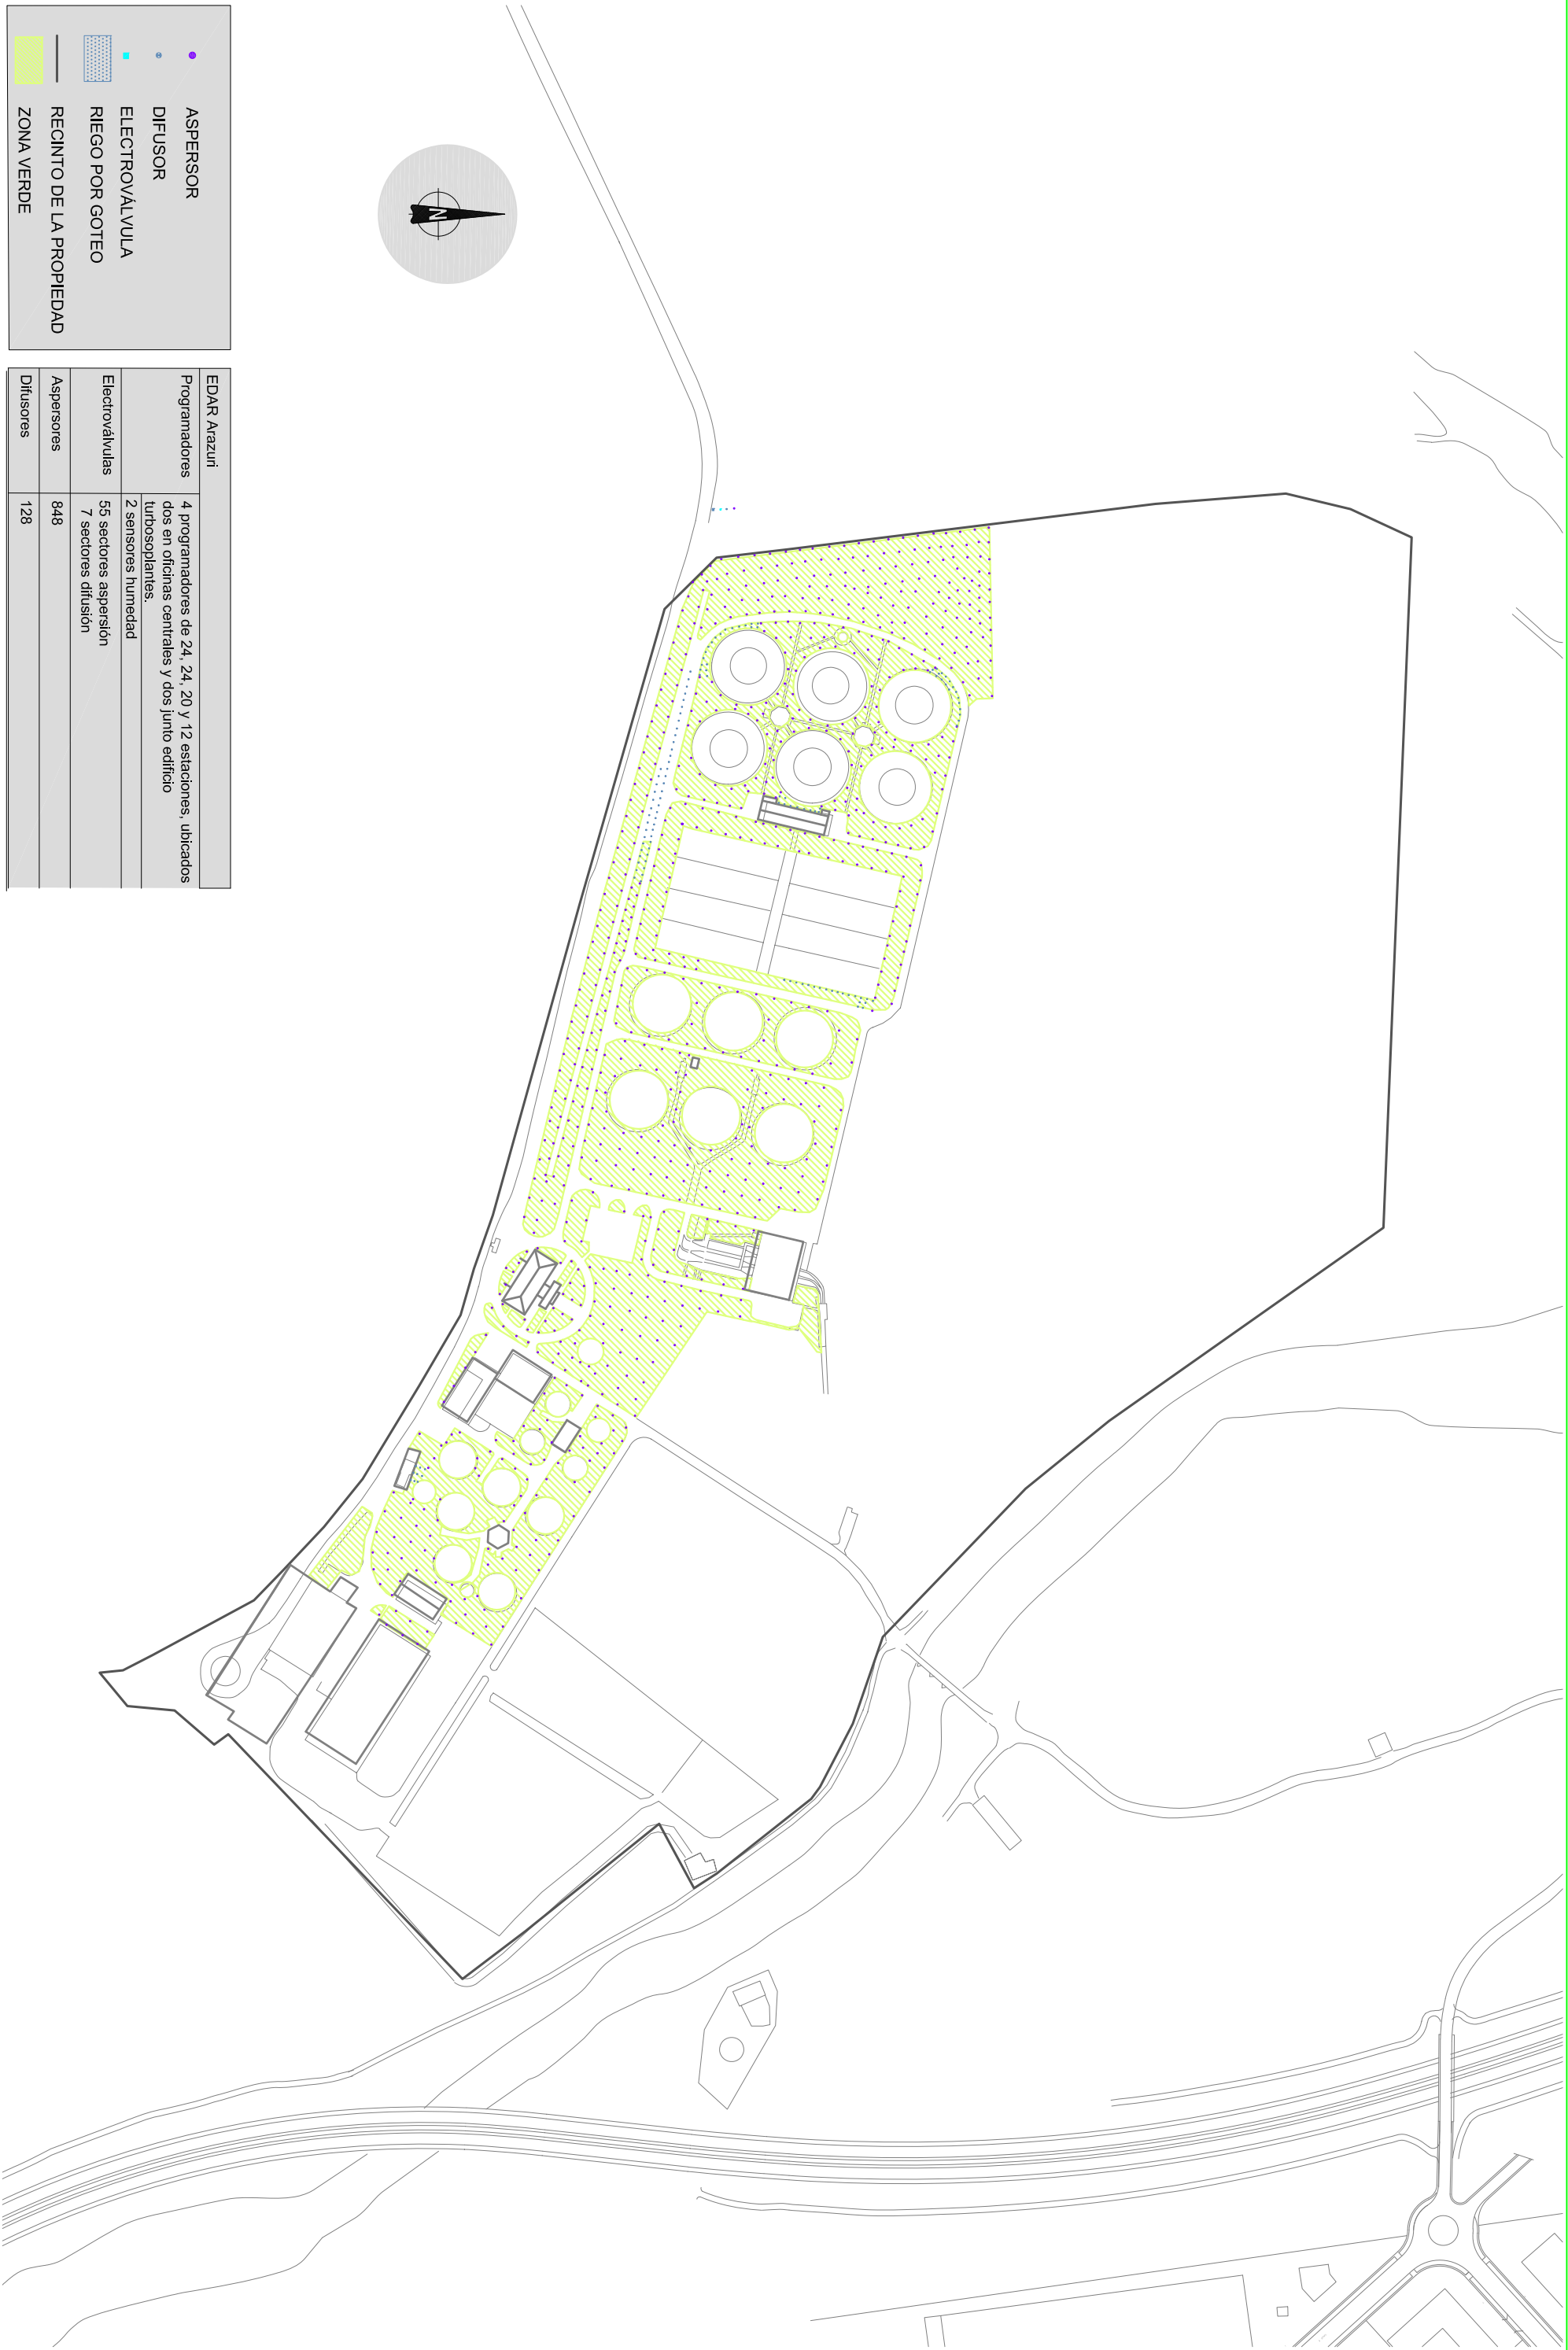

EDAR Arazuri	
Programadores	4 programadores de 24, 24, 20 y 12 estaciones, ubicados dos en oficinas centrales y dos junto edificio turbosoplantes.
Electroválvulas	2 sensores humedad 55 sectores aspersión 7 sectores difusión
Aspersores	848
Difusores	128


ETAP URTASUN Y EMBALSE – PASEO DE EUGUI

Descripción de instalaciones a mantener:

- ETAP de Urtasun.
- Paseo de Eugi, compuesto por 386 m de seto y una banda de 580 m² incluidos dentro del mantenimiento extensivo.
- Perímetro de embalse, 8 Km. desbrozados en una banda de 1,5 – 2,0 m, incluidos dentro del mantenimiento extensivo.

Localización: ubicado en el término municipal de Esteribar, se accede por la carretera NA-138 Pamplona – Francia (Alduides).

Coordenadas UTM: 621137 - 4757951

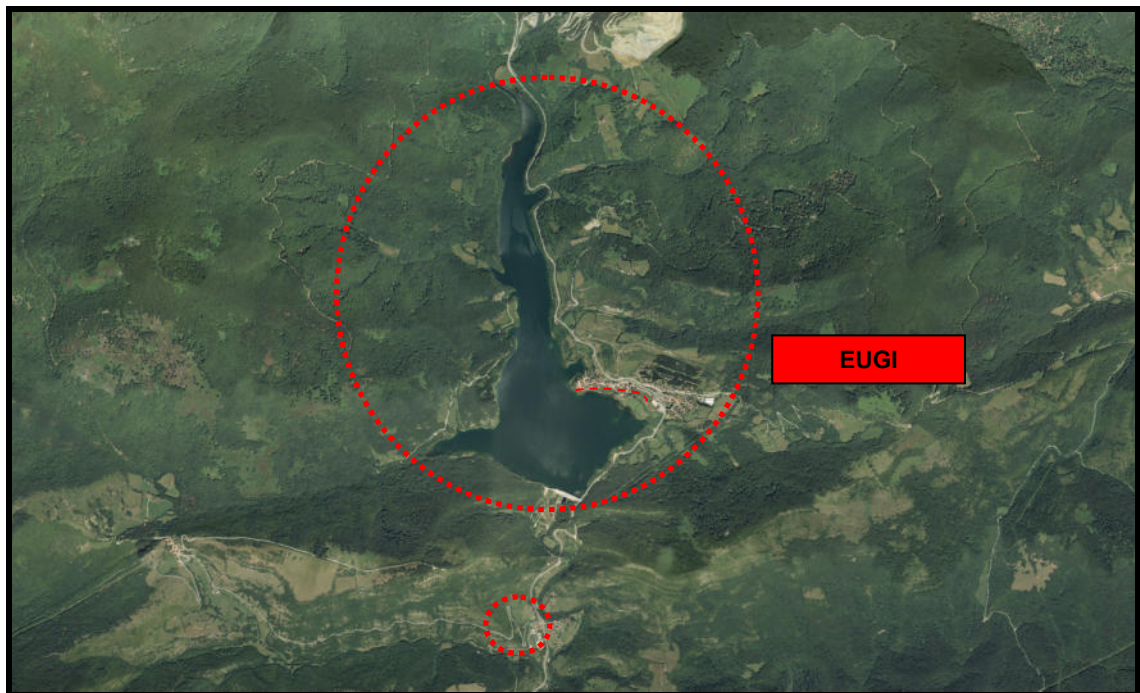



● ASPERSOR

● DIFUSOR


■ ELECTROVÁLVULA

— RECINTO DE LA PROPIEDAD


■ ZONA VERDE


ETAP Urtasun	
Programadores	1 programador de 9 estaciones ubicado dentro de las instalaciones.
Electroválvulas	8 (6 sectores aspersión y 2 sectores difusión)
Aspersores	78
Difusores	37

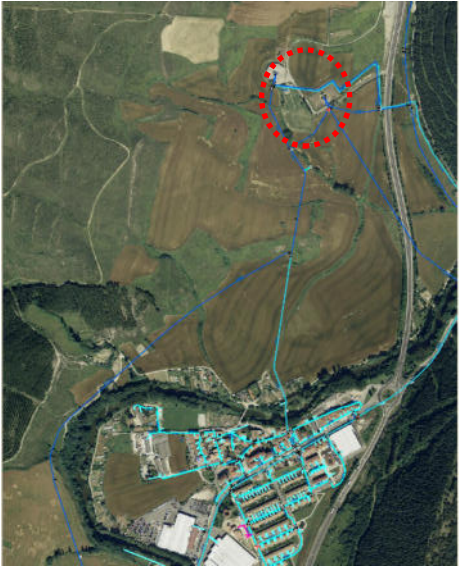



INSTALACIONES CIA			
1			Depósito Arre Linea Arteria Norte • Capacidad: 15.000 m3 • Acceso: desde la carretera PA-30 Ronda Pamplona. • Coordenadas UTM: 614587 - 4744245 • Labores a realizar: desbroce y limpieza del entorno del Depósito y del camino de acceso. • Escarda malas hierbas, poda de setos y arbustos existentes. • Mantenimiento alcorques del arbolado y arbustos existentes. • Superficie: delimitada en plano.
			Depósito de Gazolaz • Descripción: Depósito hexagonal enterrado, con impermeabilización de cubierta • Capacidad: 15.000 m3 • Acceso: desde la carretera NA-7015 Zizur Belascoain. • Coordenadas UTM: 605200 - 4739259 • Labores a realizar: desbroce y limpieza del perímetro del Depósito. • Escarda malas hierbas, poda de arbustos y arbolado existente. • Superficie: delimitada en plano.

3			Depósito de la Txantrea • Capacidad: 12.000 m3 • Acceso: desde la PA-30 Ronda de Ezkaba, cogiendo la salida de las cocheras de la Mancomunidad, seguir pista dirección el Polvorín de Ezkaba. • Coordenadas UTM: 612136 – 4743721 • Labores a realizar: desbroce y limpieza de todo el perímetro, y acceso al depósito. • Superficie aproximada: 500 m² desbroce.
4			Depósito de Arre • Capacidad: 10.000 m3 • Acceso: desde la PA-30 Ronda de Pamplona. • Coordenadas UTM: 614565 – 4744196 • Labores a realizar: desbroce y limpieza de toda la superficie que está dentro del vallado, escarda parterres y mantenimiento arbolado. • Superficie aproximada: 3.500 m² desbroce.

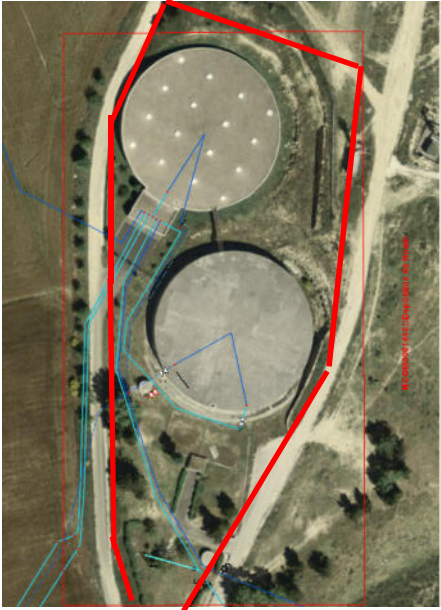
5			Depósito de Elcano • Capacidad: 8.000 m3 • Acceso: desde las inmediaciones de la Clínica Ubarmin, se toma un pista rural. • Coordenadas UTM: 618474 – 4743604 • Labores a realizar: desbroce y limpieza de todo el perímetro del depósito. • Superficie: la delimitada en el plano.
6			Depósito Noain • Capacidad: 8.000 + 8.000 m3 • Acceso: por el pueblo de Tajonar, siguiendo camino de acceso a las huertas de Noain. • Coordenadas UTM: 612650 - 4735230 • Labores a realizar: desbroce y limpieza del entorno de los Depósitos. • Poda de setos. • Mantenimiento alcorques arbolado y arbustos existentes. • Superficie aproximada: delimitada en plano.


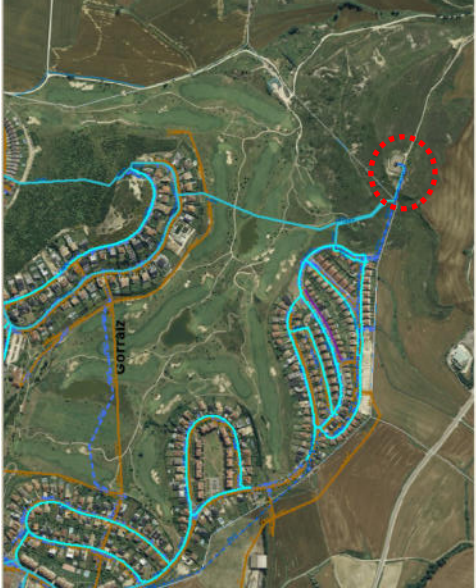
7		Depósito de Santa Lucía • Capacidad: 7.540 m3 • Acceso: desde la rotonda de acceso a San Jorge, carretera PA-30, primera salida bordeando el Centro Penitenciario. • Coordenadas UTM: 607681 - 4742316 • Labores a realizar: desbroce y limpieza de todo el perímetro, incluida la cubierta. Escarda de malas hierbas de los taludes de cotoneaster. • Superficie aproximada: 800 m² desbroce.
8		Depósito Gorraiz • Capacidad: 5.000 m3 • Acceso: por Ardanaz, antes de llegar al pueblo coger camino a mano izquierda donde existe un pequeño núcleo de casas, seguir camino rústico. • Coordenadas UTM: 617122 - 4741019 • Labores a realizar: desbroce y limpieza del entorno del Depósito y del camino de acceso. • Poda de retamas del talud frontal y seto perimetral (Berberis). • Mantenimiento alcorques arbolado existente en camino de acceso y entorno del depósito (nogales y 3 encinos). • Superficie aproximada: delimitada en plano.

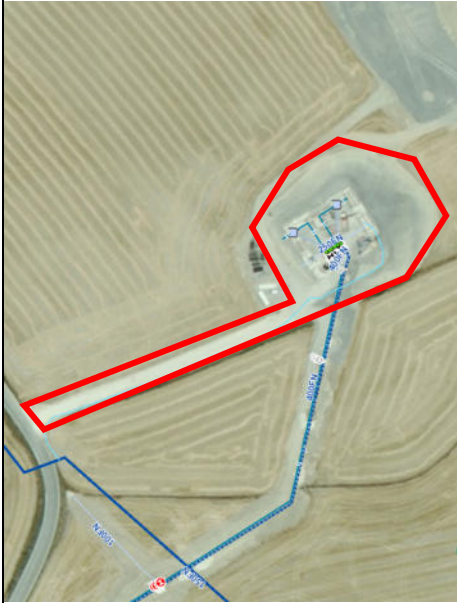
9			Depósito de Esperun • Capacidad: 4.000 m3 • Acceso: desde la carretera NA-234 Campanas, a través de camino de acceso creado con la nueva creación del depósito. • Coordenadas UTM: 615008 - 4729602 • Labores a realizar: desbroce y limpieza del entorno del Depósito, incluido camino de acceso. Mantenimiento alcorques arbolado y arbustos existentes. Incluido sistema de riego. • Superficie aproximada: delimitada en plano.
10			Depósito Arlegui • Capacidad: 3.500 m3 • Acceso: atravesando el pueblo de Arlegui, girar a mano derecha al llegar a la zona del frontón. • Coordenadas UTM: 608502 - 4733075 • Labores a realizar: desbroce y limpieza del entorno del Depósito y camino de acceso. Escarda malas hierbas y poda de setos. Mantenimiento alcorques arbolado y arbustos existentes. • Superficie aproximada: delimitada en plano.

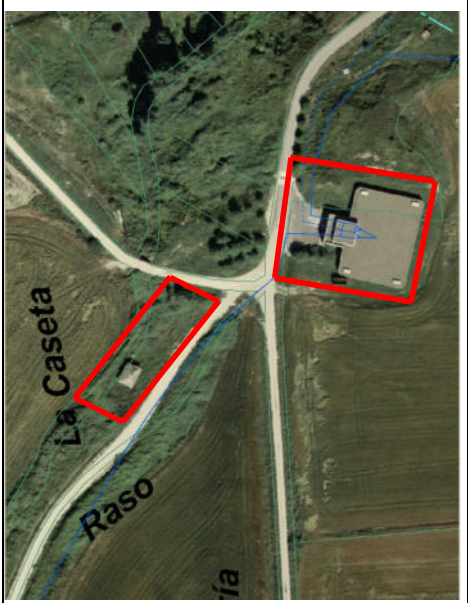11			Depósito y Manantial Subiza • Capacidad: 3.500 m3 • Acceso: atravesando el pueblo de Subiza, ubicado en la parte superior. • Coordenadas UTM: 608687- 4730769 • Labores a realizar: - Manantial: desbroce y limpieza de la regata. - Depósito: desbroce entorno Depósito y campa de nogales ubicada en frente. - Escarda malas hierbas en talud Cotoneaster. - Mantenimiento alcorques arbolado existente. • Superficie aproximada: delimitada en plano.
12			Depósito de Olloqui • Capacidad: 1.500 m3 • Acceso: atravesando el pueblo de Olloqui, por el camino de acceso ubicado detrás de la iglesia. • Coordenadas UTM: 616099 - 4744558 • Labores a realizar: desbroce y limpieza del entorno del Depósito y del camino de acceso. - Escarda malas hierbas en talud frontal Cotoneaster y poda de setos. - Mantenimiento alcorques de arbolado y arbustos existentes. • Superficie aproximada: delimitada en plano.

13			Depósito Sarasa línea Gulina • Capacidad: 750 m3. • Acceso: atravesando el pueblo de Sarasa, pasando por delante del cementerio, ubicado en la parte superior del pueblo. • Coordenadas UTM: 602188 - 4748477 • Labores a realizar: desbroce y limpieza del entorno del depósito y camino de acceso. • Escarda malas hierbas en talud Cotoneaster. • Mantenimiento alcorques arbolado del camino de acceso (nogales) y arbustos existentes (Buddleias). • Superficie: delimitada en plano.
14			Depósito Etxauri • Capacidad: 750 m3. • Acceso: por el pueblo de Etxauri, ubicado en la parte superior en una finca de olivos. • Coordenadas UTM: 599195 - 4739251 • Labores a realizar: desbroce y limpieza del entorno del Depósito y del camino de acceso. • Escarda malas hierbas talud frontal Cotoneaster e Hypericum y Juniperus. • Mantenimiento alcorques arbolado y arbustos existentes. • Superficie: delimitada en plano.

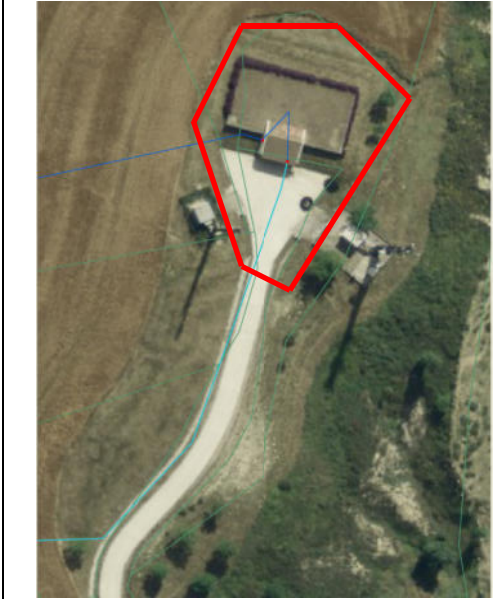15			Depósito Artica • Capacidad: 750 m3. • Acceso: por camino de Fuerte San Cristóbal, pasado pueblo de Artica, por el camino de acceso al cementerio de Artica, a 200 mts. aproximadamente. • Coordenadas UTM: 609907 - 4744369 • Labores a realizar: desbroce y limpieza del entorno del Depósito y camino de acceso (nogales). Escarda malas hierbas en talud Cotoneaster. Mantenimiento alcorques arbolado del camino de acceso (nogales) y arbustos existentes. • Superficie aproximada: delimitada en plano.
16			Depósito Olaz • Capacidad: 560 m3 • Acceso: por Gorraiz, siguiendo la carretera de acceso a instalaciones de Jardiland, ubicado en la parte superior a escasos 200 mts. • Coordenadas UTM: 615904 - 4741603 • Labores a realizar: desbroce y limpieza del entorno del Depósito y del camino de acceso. Escarda malas hierbas en talud Cotoneaster y poda de seto perimetral (Berberis). Mantenimiento alcorques arbolado existente (nogales y acacias). • Superficie aproximada: delimitada en plano.

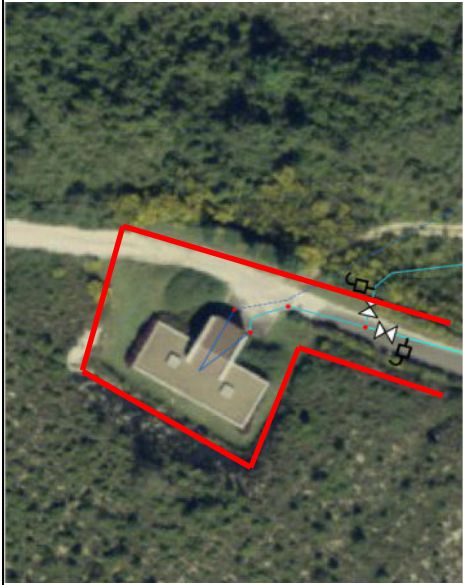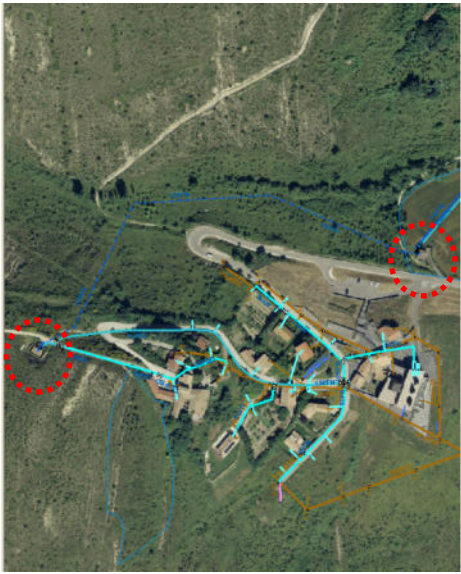Depósito y Bombeo Alzuza • Capacidad: 250 m3 • Acceso: atravesando el pueblo de Alzuza, por el camino que sale de la parte de atrás de la iglesia. • Coordenadas UTM: 617339 - 4744357 • Labores a realizar: desbroce y limpieza del Depósito y del camino de acceso. Escarda malas hierbas talud frontal Cotoneaster, poda seto perimetral Berberis. Mantenimiento alcorques arbolado y arbustos existentes. • Superficie aproximada: 280 m² desbroce.		 Depósito y Bombeo Alzuza
Depósito y Bombeo Alzuza • Descripción: Bombeo de Alzuza. • Acceso: antes de llegar a Alzuza, ubicado en la orilla de la carretera. • Coordenadas UTM: 617414 - 4744013 • Labores a realizar: desbroce y limpieza del entorno. Poda seto Cotoneaster existente. • Superficie aproximada: 200 m² desbroce y 70 ml seto delimitada en plano.		

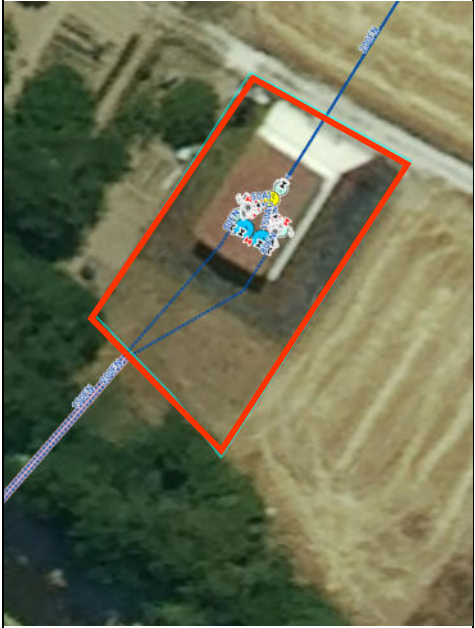Bombeo Muru Astrain • Acceso: ubicado en la orilla de la carretera que accede a Muru Astrain desde Ororbía. • Coordenadas UTM: 603144 - 4736513 • Labores a realizar: desbroce y limpieza del entorno del Bombeo. - Escarda malas hierbas y poda de seto. - Mantenimiento alcorques arbolado y arbustos existentes. • Superficie aproximada: delimitada en plano.		18
Bombeo Sorauren • Descripción: Bombeo de agua. • Acceso: desde la N-121, en la Rtda. Sorauren se accede por camino de servicio a fincas colindantes. • Coordenadas UTM: 613046 – 4746319 • Labores a realizar: desbroce y limpieza de todo la parcela. Escarda de alcorques de arbolado plantado fuera de vallado y escarda de plantación de arbustos en el interior del vallado. • Superficie aproximada: 500 m² desbroce		19



Mancomunidad
Comarca de Pamplona
Iruñerriko
Mankomunitatea

Servicios de la
Comarca de Pamplona s.a.
Iruñerriko
Zerbitzuak s.a.

Gral. Chinchilla, nº 7
31002
PAMPLONA-IRUÑA
mcp@mcp.es

C.I.F.: A 31 118441
Tel: 948 42 32 42
www.mcp.es

LOTE III	- CTRU Góngora - Punto Limpio Leclerc
----------	---

CTRU GONGORA Y PUNTO LIMPIO LECLERC

Descripción de instalaciones a mantener:

- CTRU Góngora.
- Camino de acceso, 1.485 mts que se desbrozan en una banda de 1,5 mts, incluido dentro del mantenimiento extensivo
- Zona Gasómetro, 2.730 m² incluidos dentro del mantenimiento extensivo.
- Zona Ventturi, 230 m² incluidos dentro del mantenimiento extensivo.
- Punto Limpio Leclerc, consta de 200 m² incluidos dentro del mantenimiento de xerojardinería.


Localización: ubicado en el término municipal de Aranguren, se accede por la carretera NA-2310 Valle de Aranguren.

Coordenadas UTM: 619138 - 4736345






	ZONA VERDE EXTENSIVA	22.985	m2
	ZONA VERDE INTENSIVA	7.800	m2
	SETO	260	ml
	XEROJARDINERIA	2.100	m2
	RECINTO DE LA PROPIEDAD	751.799	m2

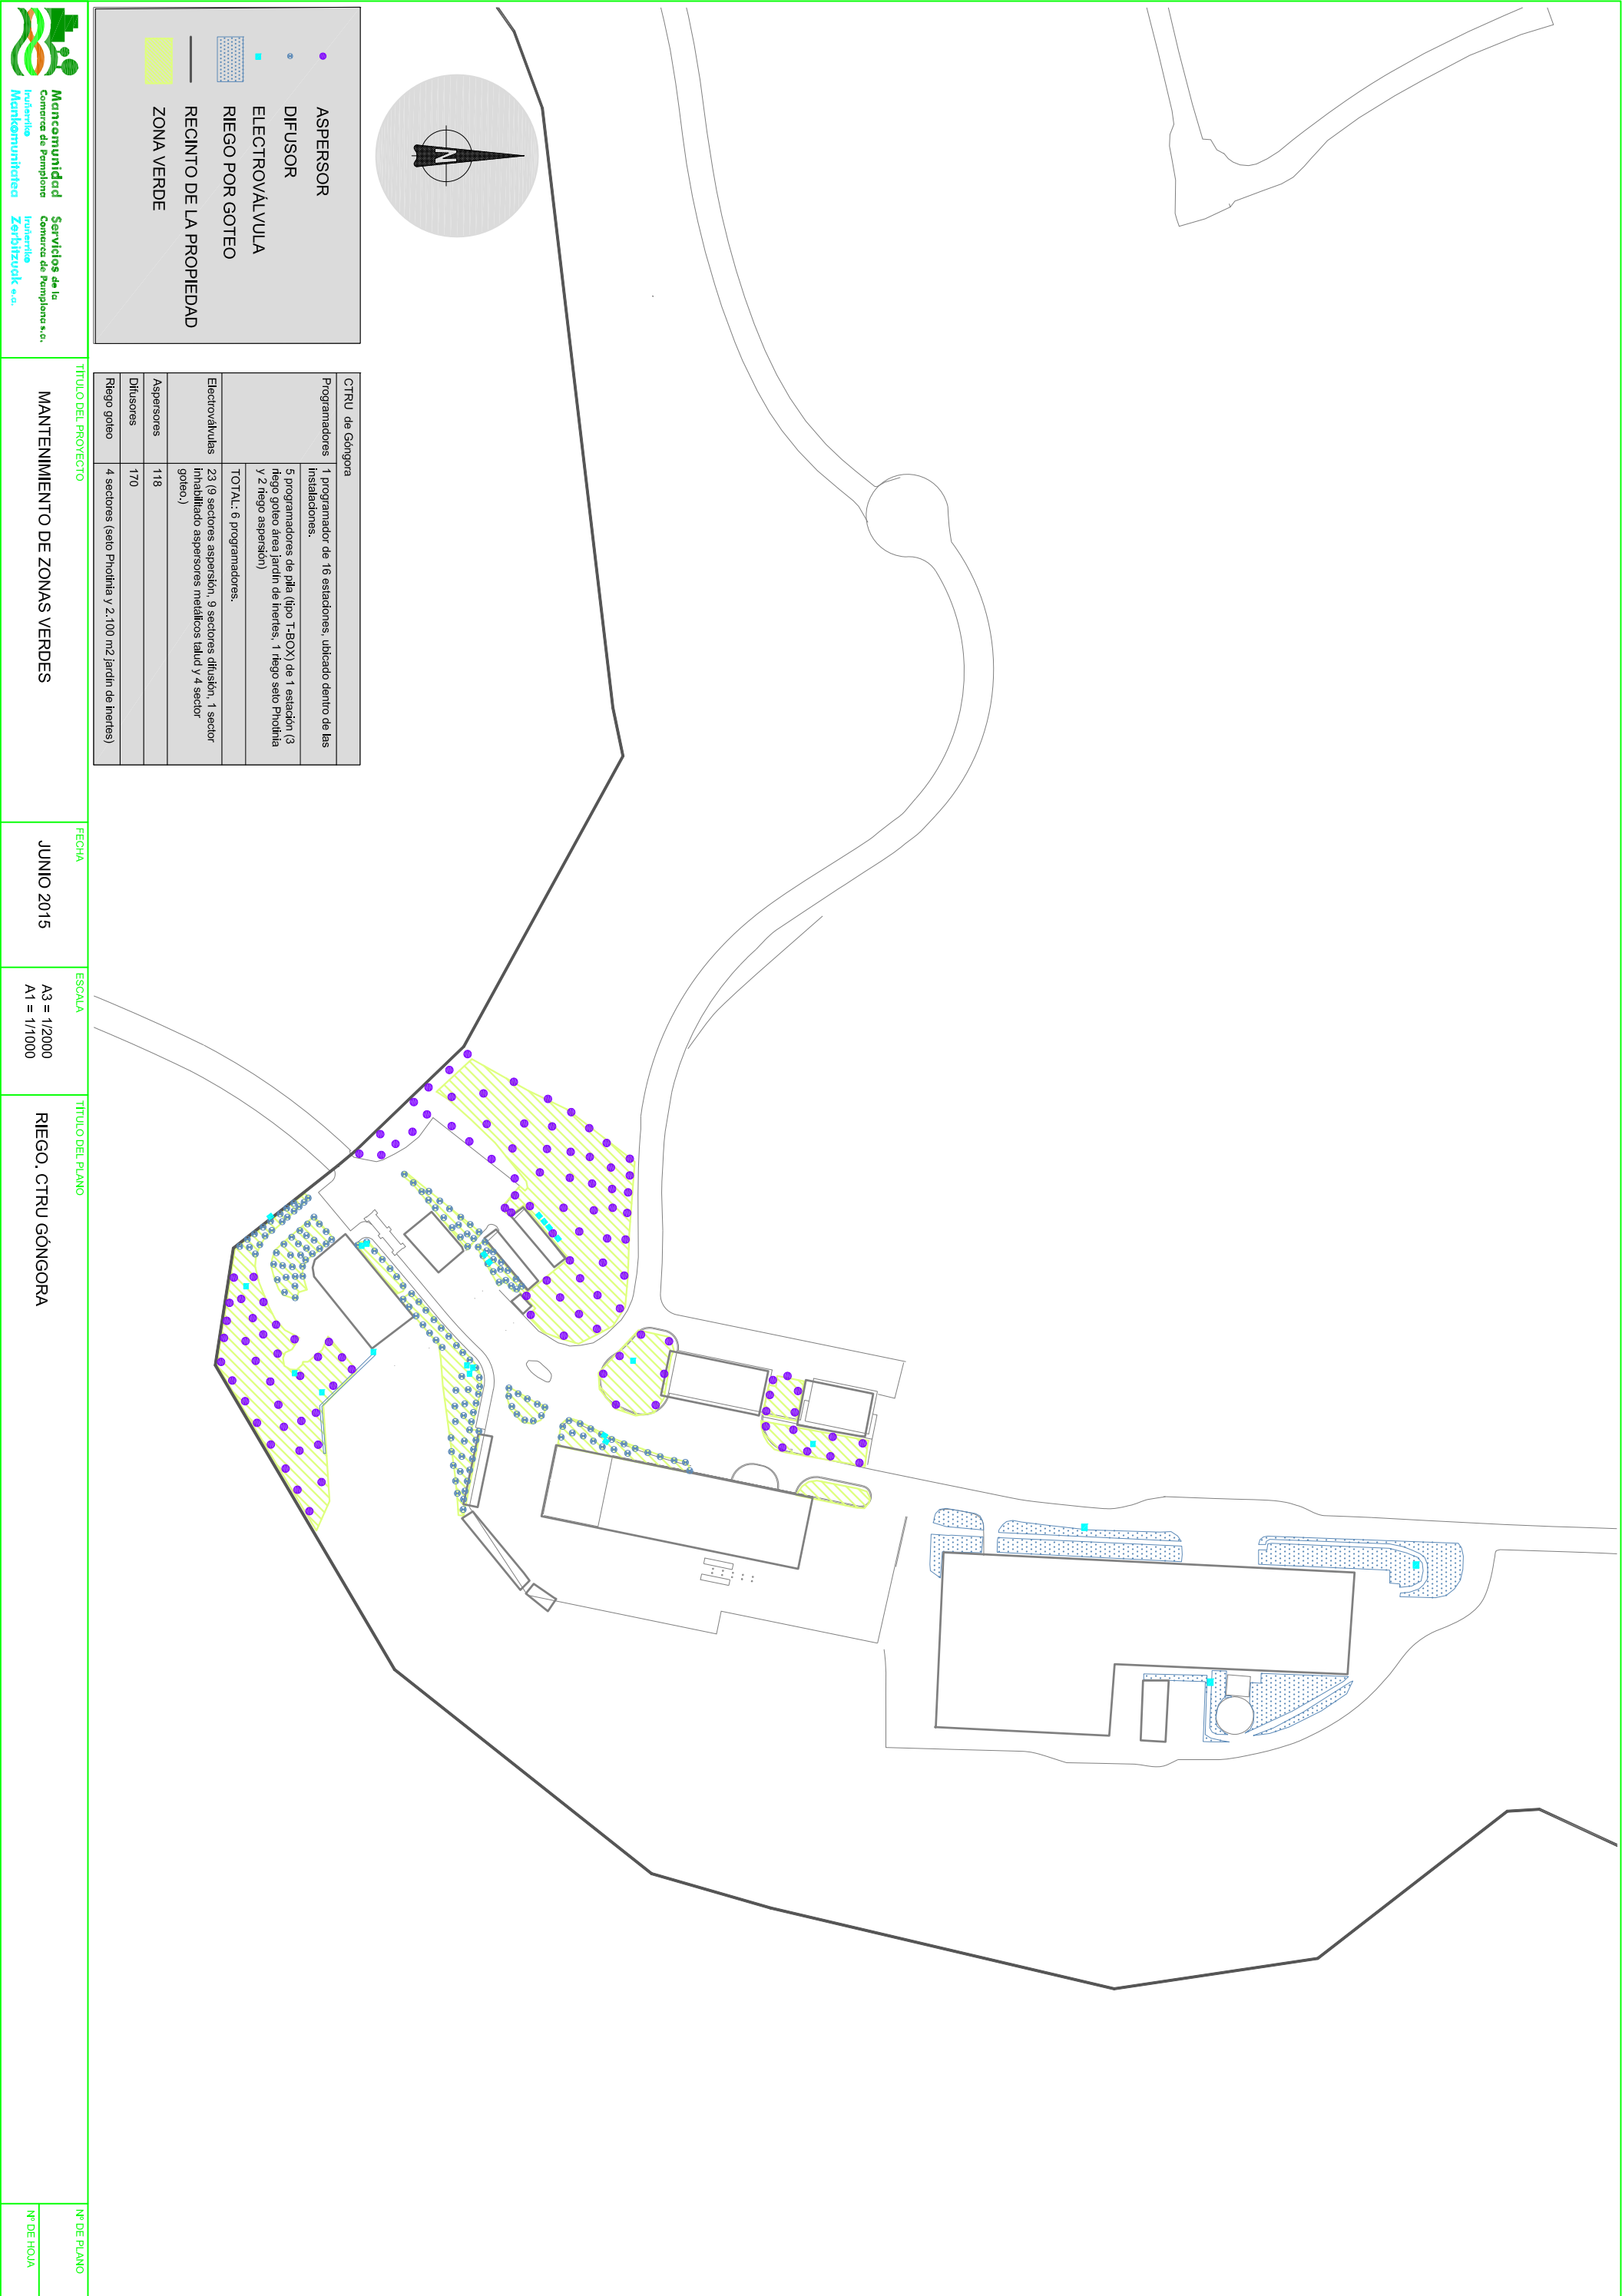

LOTE IV	- Depuradoras - Fosas
---------	---

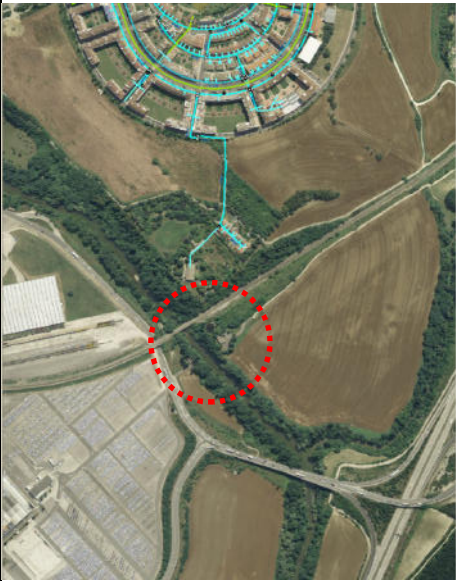INSTALACIONES CIA	
1	  Sifón Arazuri • Descripción: Sifón Arazuri. • Acceso: atravesando el pueblo de Arazuri siguiendo el camino hacia el río y pasado el puente medieval de Arazuri, ubicado frente a la EDAR Arazuri. • Coordenadas UTM: 605185 – 4740605 • Labores a realizar: desbroce y limpieza del entorno de las instalaciones. • Mantenimiento alcorques arbolado existente. Poda de setos y arbustos. • Mantenimiento sistema de riego por aspersión. • Superficie aproximada: delimitada en plano.
2	  Sifón C-15 Landaben Zizur • Descripción: Sifón de Landaben - Zizur • Acceso: por la carretera del Polígono de Landaben, y por Paseo Fluvial Área de Ardoi. • Coordenadas UTM: 606410 - 4739921 • Labores a realizar: desbroce y limpieza del entorno del Sifón, ambos lados del río Arga. • Escarda malas hierbas, poda de setos. • Mantenimiento alcorques de arbolado y arbustos existentes. • Superficie aproximada: delimitada en plano.

3		EDAR Ibero • Descripción: Estación depuradora de aguas residuales • Acceso: entrando al pueblo de Ibero siguiendo camino hacia el río. • Coordenadas UTM: 600480 - 4739492 • Labores a realizar: desbroce y limpieza de la superficie interior y del perímetro de la instalación. Escarda o tratamiento de malas hierbas de la superficie interior. • Poda de seto perimetral C. Leylandii. • Mantenimiento alcorques y desbroce de 6 abedules plantados junto al camino. • Superficie: delimitada en plano.
4		EDAR Etxauri • Descripción: Estación depuradora de aguas residuales • Acceso: atravesando el pueblo de Etxauri dirección hacia el río, ubicado junto a finca de arbolado (Cerezos y Allantus). • Coordenadas UTM: 598749 - 4738448 • Labores a realizar: desbroce y limpieza de la superficie interior y del perímetro de la instalación. Escarda o tratamiento de malas hierbas de la superficie interior. • Poda de seto perimetral C. Leylandii. • Mantenimiento alcorques y desbroce de 6 abedules plantados junto al camino entorno n • Superficie aproximada: 500 m² desbroce y 130 ml seto.

EDAR Montreal • Descripción: Depuradora de aguas residuales. • Acceso: desde la localidad de Monreal. • Coordenadas UTM: 621269 – 4729599 • Labores a realizar: desbroce acceso EDAR y perímetro del vallado. Revisión arbolado, mantenimiento alcorques y escarda parterre interior de Cotoneaster. • Superficie aproximada: 670 m² desbroce.		 5
EBAR Arazuri • Descripción: Estación de bombeo de aguas residuales. • Acceso: desde la NA-700 Pamplona/Estella, pasada la localidad de Arazuri. • Coordenadas UTM: 603749 – 4741361 • Labores a realizar: desbroce acceso y entorno del bombeo, revisión arbolado, escarda parterre interior de Cotoneaster. Revisión y mantenimiento alcorques de arbolado plantado en el exterior del vallado. Revisión sistema riego y seto perimetral Photinias. • Superficie aproximada: la delimitada en el plano.		 6

7			Recogida Neumática Arrosadia • Descripción: Planta de recogida neumática de residuos. • Coordenadas UTM: 612446 – 4739481 • Labores a realizar: desbroce acceso a planta y escarda y limpieza de seto de hiedras perimetral. Revisión sistema de riego. • Superficie aproximada: 720 m2 desbroce.
8			EDAR Izu- Asiain (incluye bombeo) • Descripción: Estación depuradora de aguas residuales en Izu y bombeo en Asiain. • Acceso: desde la localidad de Izu, por el camino de hormigón por el que tb se accede al cementerio. • Coordenadas UTM: 599212 – 4742379 y 599161 – 4742606. • Labores a realizar: desbroce y limpieza del interior del vallado de la EDAR, desbroce perímetro, revisión y mantenimiento de alcorques de arbolado y seto de la fachada (aligustre). En el bombeo escarda y desbroce del entorno y camino de acceso. • Superficie aproximada: la delimitada en el plano.

9			EDAR Zubiri • Descripción: Estación depuradora de aguas residuales de Zubiri. • Acceso: junto a factoría de Magnisitas, a la altura del Ayuntamiento, en la carretera N-135. • Coordenadas UTM: 621932 – 4753745 • Labores a realizar: desbroce y limpieza del interior del vallado de la EDAR, desbroce perímetro, revisión y mantenimiento de alcorques de arbolado y setos (photinias y aligustres). • Superficie aproximada: la delimitada en el plano.
10			EDAR Eugi (Incluye Bombeo) • Descripción: Estación depuradora de aguas residuales en Eugi y bombeo ubicado junto al pueblo. • Acceso: desde la carretera NA-138 se toma camino de acceso a zona de control de embalse de Eugui. • Coordenadas UTM: 621053 – 4758535 y 621680 – 4759405. • Labores a realizar: desbroce y limpieza del interior del vallado de la EDAR, desbroce perímetro, revisión y mantenimiento de alcorques de arbolado y seto de la fachada (aligustre). En el bombeo desbroce del entorno y mantenimiento alcorques arbolado. • Superficie aproximada: la delimitada en el plano EDAR.

11			EDAR Ollacarizqueta • Descripción: Estación depuradora de aguas residuales de Marcalain, Garcirain y Ollacarizqueta. • Acceso: desde la carretera NA-4100 Aizoain – Lizaso. • Coordenadas UTM: 606691 – 4748166. • Labores a realizar: desbroce y limpieza del exterior del vallado, icluido camino acceso. Revision y mantenimiento de alcorques de arbolado entre EDAR y carretera; y arbustos entre EDAR y río Juslapeña. • Superficie aproximada: la delimitada en el plano.
12			EDAR Bidaurreta • Descripción: Estación depuradora de aguas residuales de Cirica, Echarri y Bidaurreta. • Acceso: desde la carretera NA-7110 Etxauri – Orendain. • Coordenadas UTM: 595850 – 4736446. • Labores a realizar: desbroce y limpieza del perímetro de la instalacion, incluidas motas hasta linde camino. Revision y mantenimiento de alcorques de arbolado. Revision y mantenimiento seto interior incluido sistema de riego por goteo del seto. • Superficie aproximada: la delimitada en el plano.

COORDENADAS UTM DE LAS FOSAS SEPTICAS OBJETO DE MANTENIMIENTO:

1	AIZPUN	591797,30	4742998,80
2	AKERRETA	619013,70	4750391,70
3	ALDABA	601651,70	4745423,80
4	ANOTZ	597037,60	4746507,00
5	ANTXORITZ	616640,10	4747471,60
6	AÑEZCAR	604578,00	4746105,00
7	ARANGUREN	619708,50	4737793,40
8	ARDANAZ	617484,30	4740501,90
9	ARGUIÑARIZ	593050,00	4732704,00
10	ARISTREGUI	603369,10	4749457,00
11	ARIZ	600285,50	4746118,60
12	ARLEGUI	608984,70	4733383,20
13	ARRAIZA (grande)	598052,00	4735888,00
14	ARRAIZA (pequeña)	597471,20	4735766,50
15	ARTAZCOZ	599875,50	4741465,90
16	ARTETA	593078,00	4745670,00
17	ATONDO ESTE	596502,00	4747225,00
18	ATONDO OESTE	596374,00	4747251,00
19	AZANZA	593224,00	4742216,00
20	AZPA	620731,70	4740450,80
21	BEASOAIN	597480,90	4745119,60
22	BELASCOAIN	595234,20	4734291,50
23	BELZUNCE	607074,20	4749786,40
24	BEORBURU	603787,30	4752848,90
25	ECHARREN DE GUIRGUILLANO	591946,20	4730722,50
26	ERICE DE IZA	600868,00	4748245,00
27	ESKIROTZ	609947,20	4736714,30
28	ESPARZA DE GALAR	608222,80	4734436,40
29	GALAR	606774,50	4735118,70
30	GUERENDIAIN	613985,60	4729529,40
31	GUIRGUILLANO	591936,00	4729796,40
32	GULINA	598577,00	4751751,50
33	IDOI	617325,00	4750366,20
34	ILARRAZ	621015,50	4751963,70
35	ILURDOTZ	619011,40	4747665,20
36	ILZARBE 1	594686,30	4746339,10
37	ILZARBE 2	595134,10	4746208,70
38	INBULUZKETA	619112,40	4753143,10
39	IROTZ 1	616695,50	4746491,00
40	IROTZ 2	616276,70	4746014,60
41	IRURE NORTE	619595,00	4750816,00
42	IRURE SUR	619685,00	4750682,00
43	IZA	603966,00	4743187,00

44	IZCUE	599809,00	4740459,00
45	LARRAGUETA	604064,20	4745711,10
46	LARRASOAÑA	618526,20	4750671,50
47	LARRAYA	601017,00	4736880,00
48	LARRAYOZ	604807,10	4750458,20
49	LARUMBE	600231,00	4750890,00
50	LERANOTZ	620291,70	4755484,10
51	LETE	598177,00	4746360,00
52	LIZASOAIN	600753,20	4742797,30
53	MAQUIRRIAIN	610612,00	4746928,00
54	MUNARRIZ	589961,50	4740475,30
55	NUIN ESTE	604677,00	4752075,00
56	NUIN OESTE	604469,00	4752161,00
57	OCHOVI	599707,40	4748046,30
58	OLAZ-SUBIZA	610035,70	4729329,50
59	OLLO-SENOSIAIN	593227,70	4746510,80
60	OLZA	600020,00	4744067,00
61	OLZA URBANIZACIÓN	599661,00	4743989,00
62	ORIZ	613123,70	4731023,60
63	ORRIO	610131,70	4747192,30
64	OSÁCAR	603537,00	4752045,00
65	OSINAGA	603055,30	4750842,20
66	OSTERITZ	621755,30	4753018,40
67	OTANO	617239,00	4730100,00
68	OTAZU	598728,90	4737637,50
69	OTEIZA	605188,00	4746920,00
70	SAGASETA	619057,00	4744222,00
71	SAGÜÉS	600603,10	4737593,00
72	SAIGOTS	622144,00	4755621,00
73	SARASA	602622,00	4747372,00
74	SARASATE	599077,00	4750093,00
75	SARASIBAR	616976,40	4751003,20
76	SARASIBAR	616975,00	4751005,00
77	SUBIZA	609122,60	4730518,20
78	UBANI	599923,80	4736521,80
79	UNZU	607440,20	4748067,30
80	URDÁNIZ	620484,10	4751976,90
81	URDÁNOZ	591004,00	4742058,00
82	USTARROZ	620932,00	4741128,00
83	YARNOZ	618945,00	4730270,00
84	ZABALZA	598493,00	4737215,00
85	ZARIQUIEGUI	603919,20	4733658,70
86	ZURIAIN	617096,80	4748225,30