



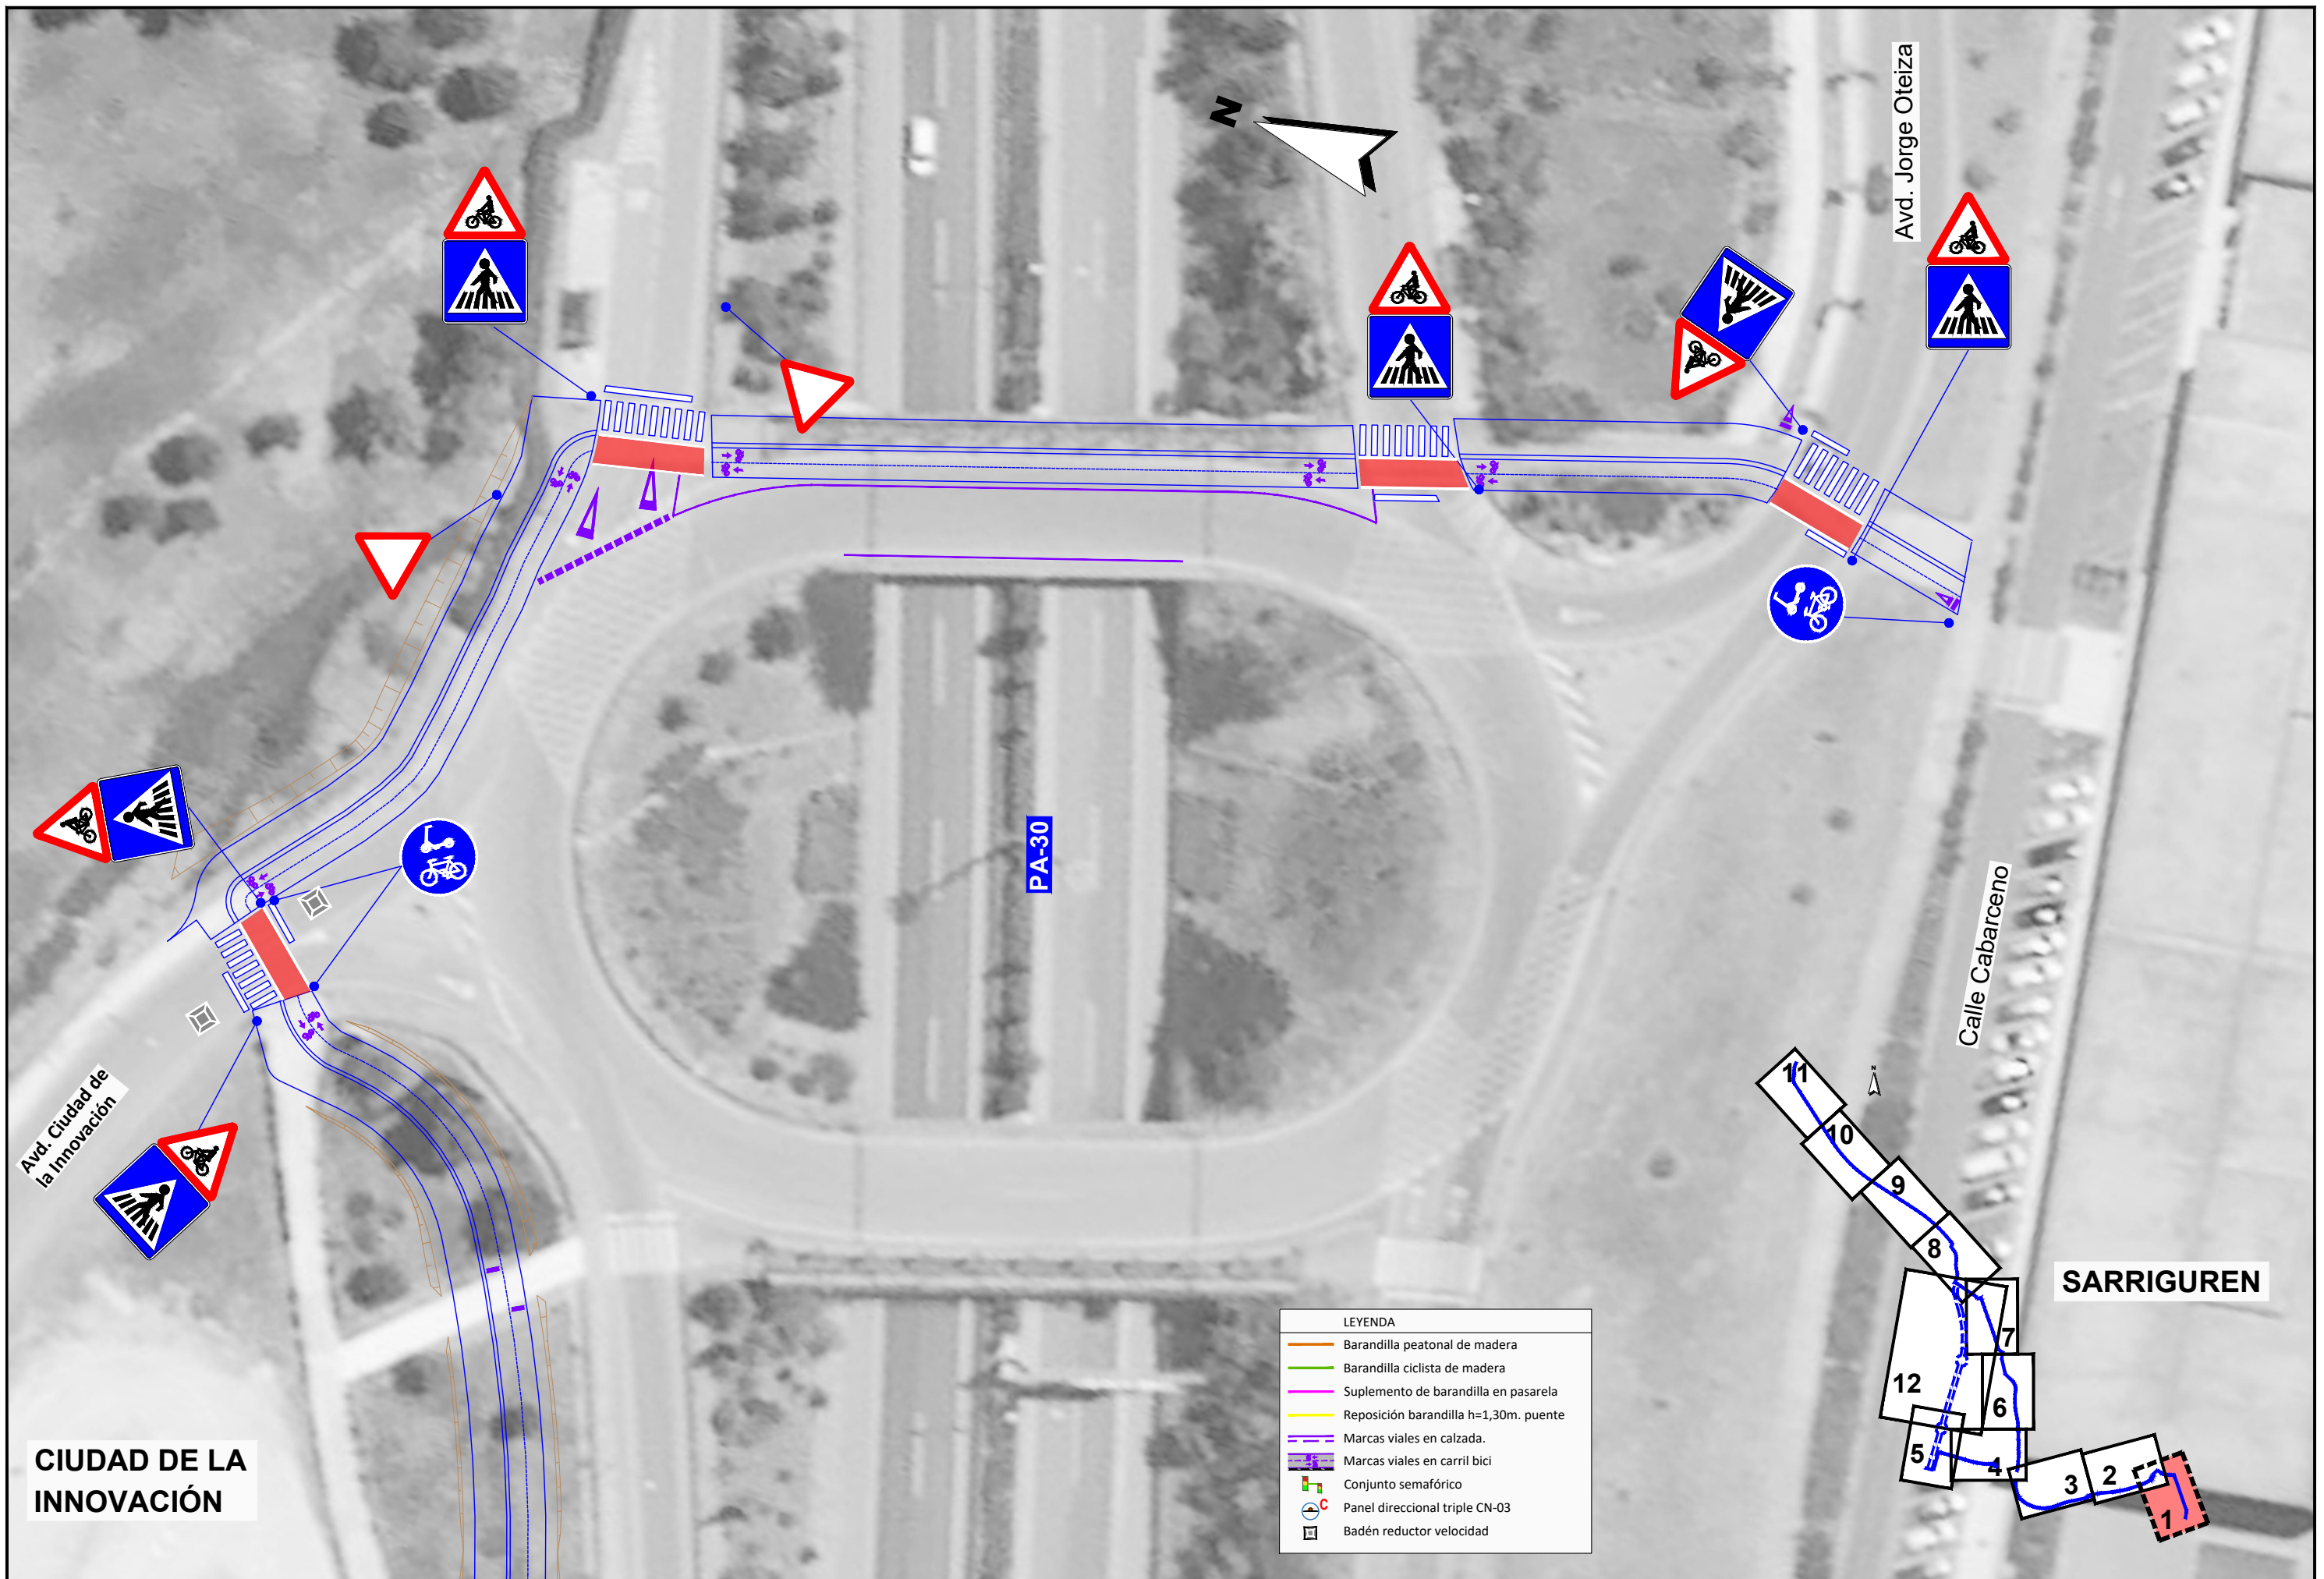


CIUDAD DE LA INNOVACIÓN


SARRIGUREN

LEYENDA	
	Barandilla peatonal de madera
	Barandilla ciclista de madera
	Suplemento de barandilla en pasarela
	Reposición barandilla h=1,30m. puente
	Marcas viales en calzada.
	Marcas viales en carril bici
	Conjunto semafórico
	Panel direccional triple CN-03
	Badén reductor velocidad

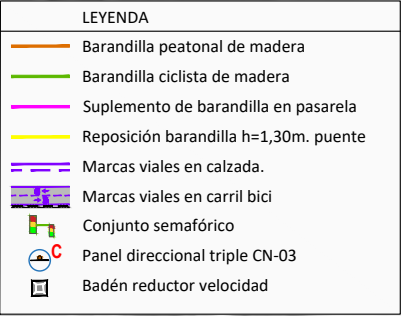

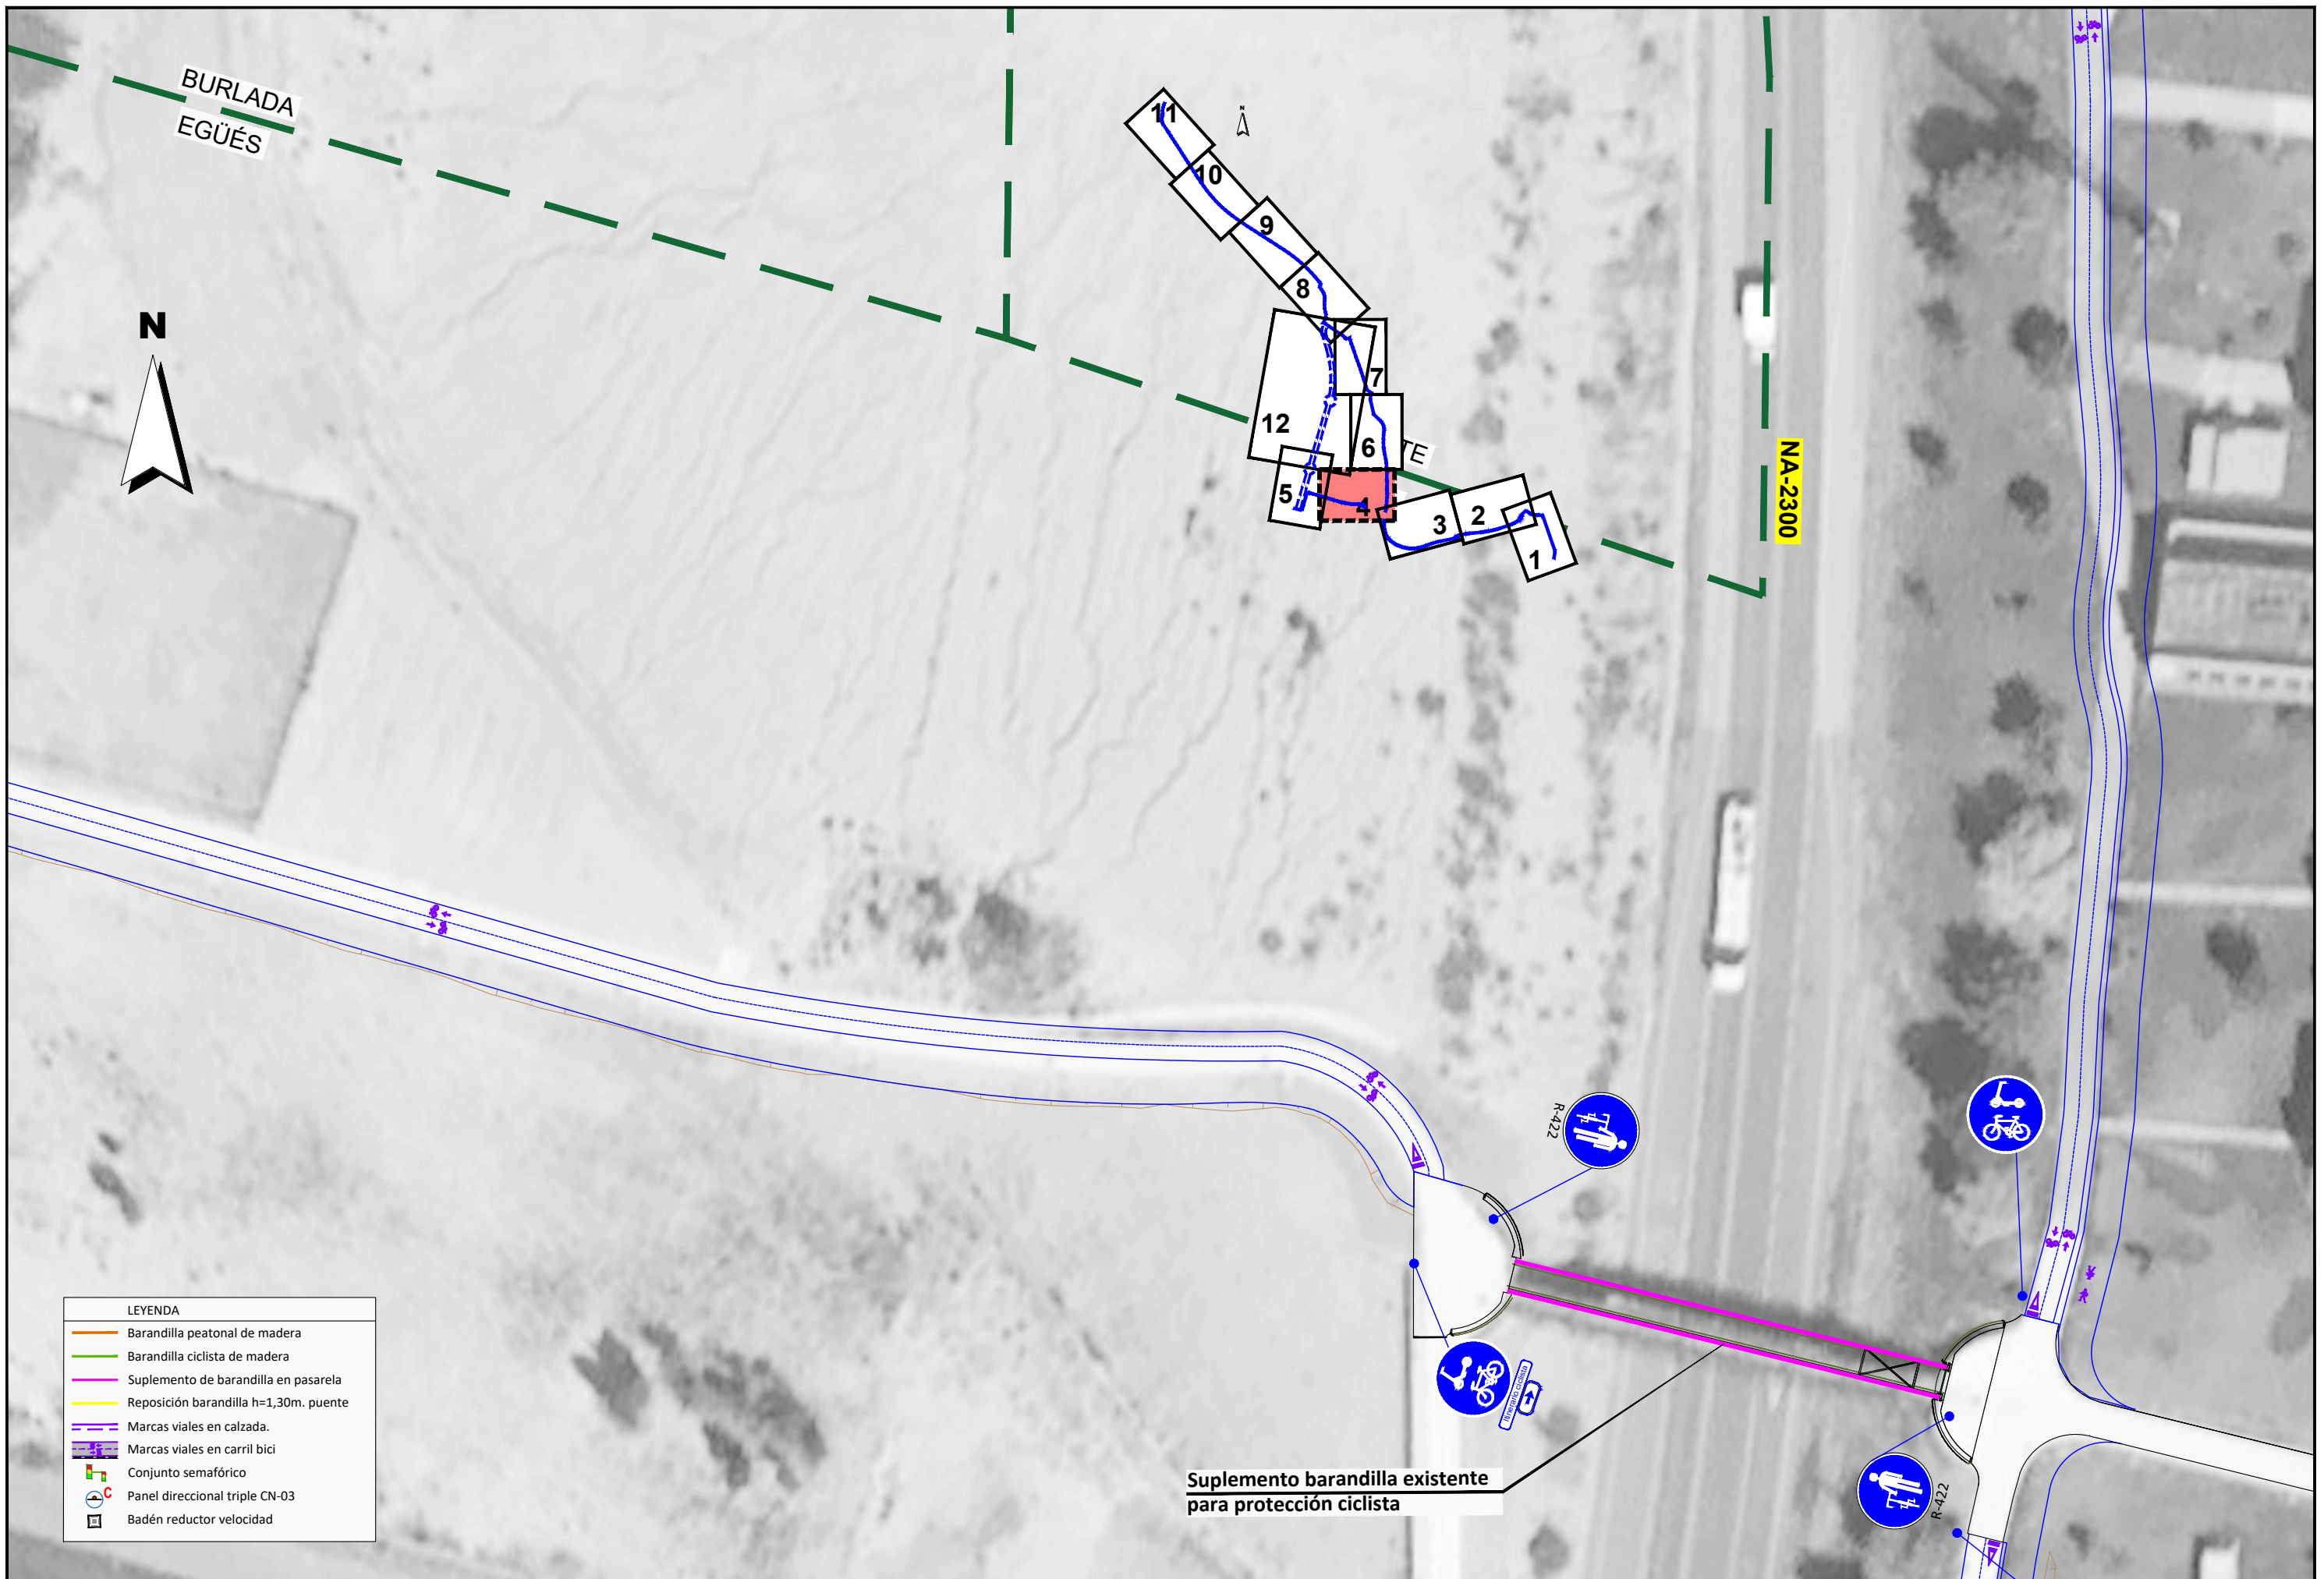

Suplemento barandilla existente
para protección ciclista

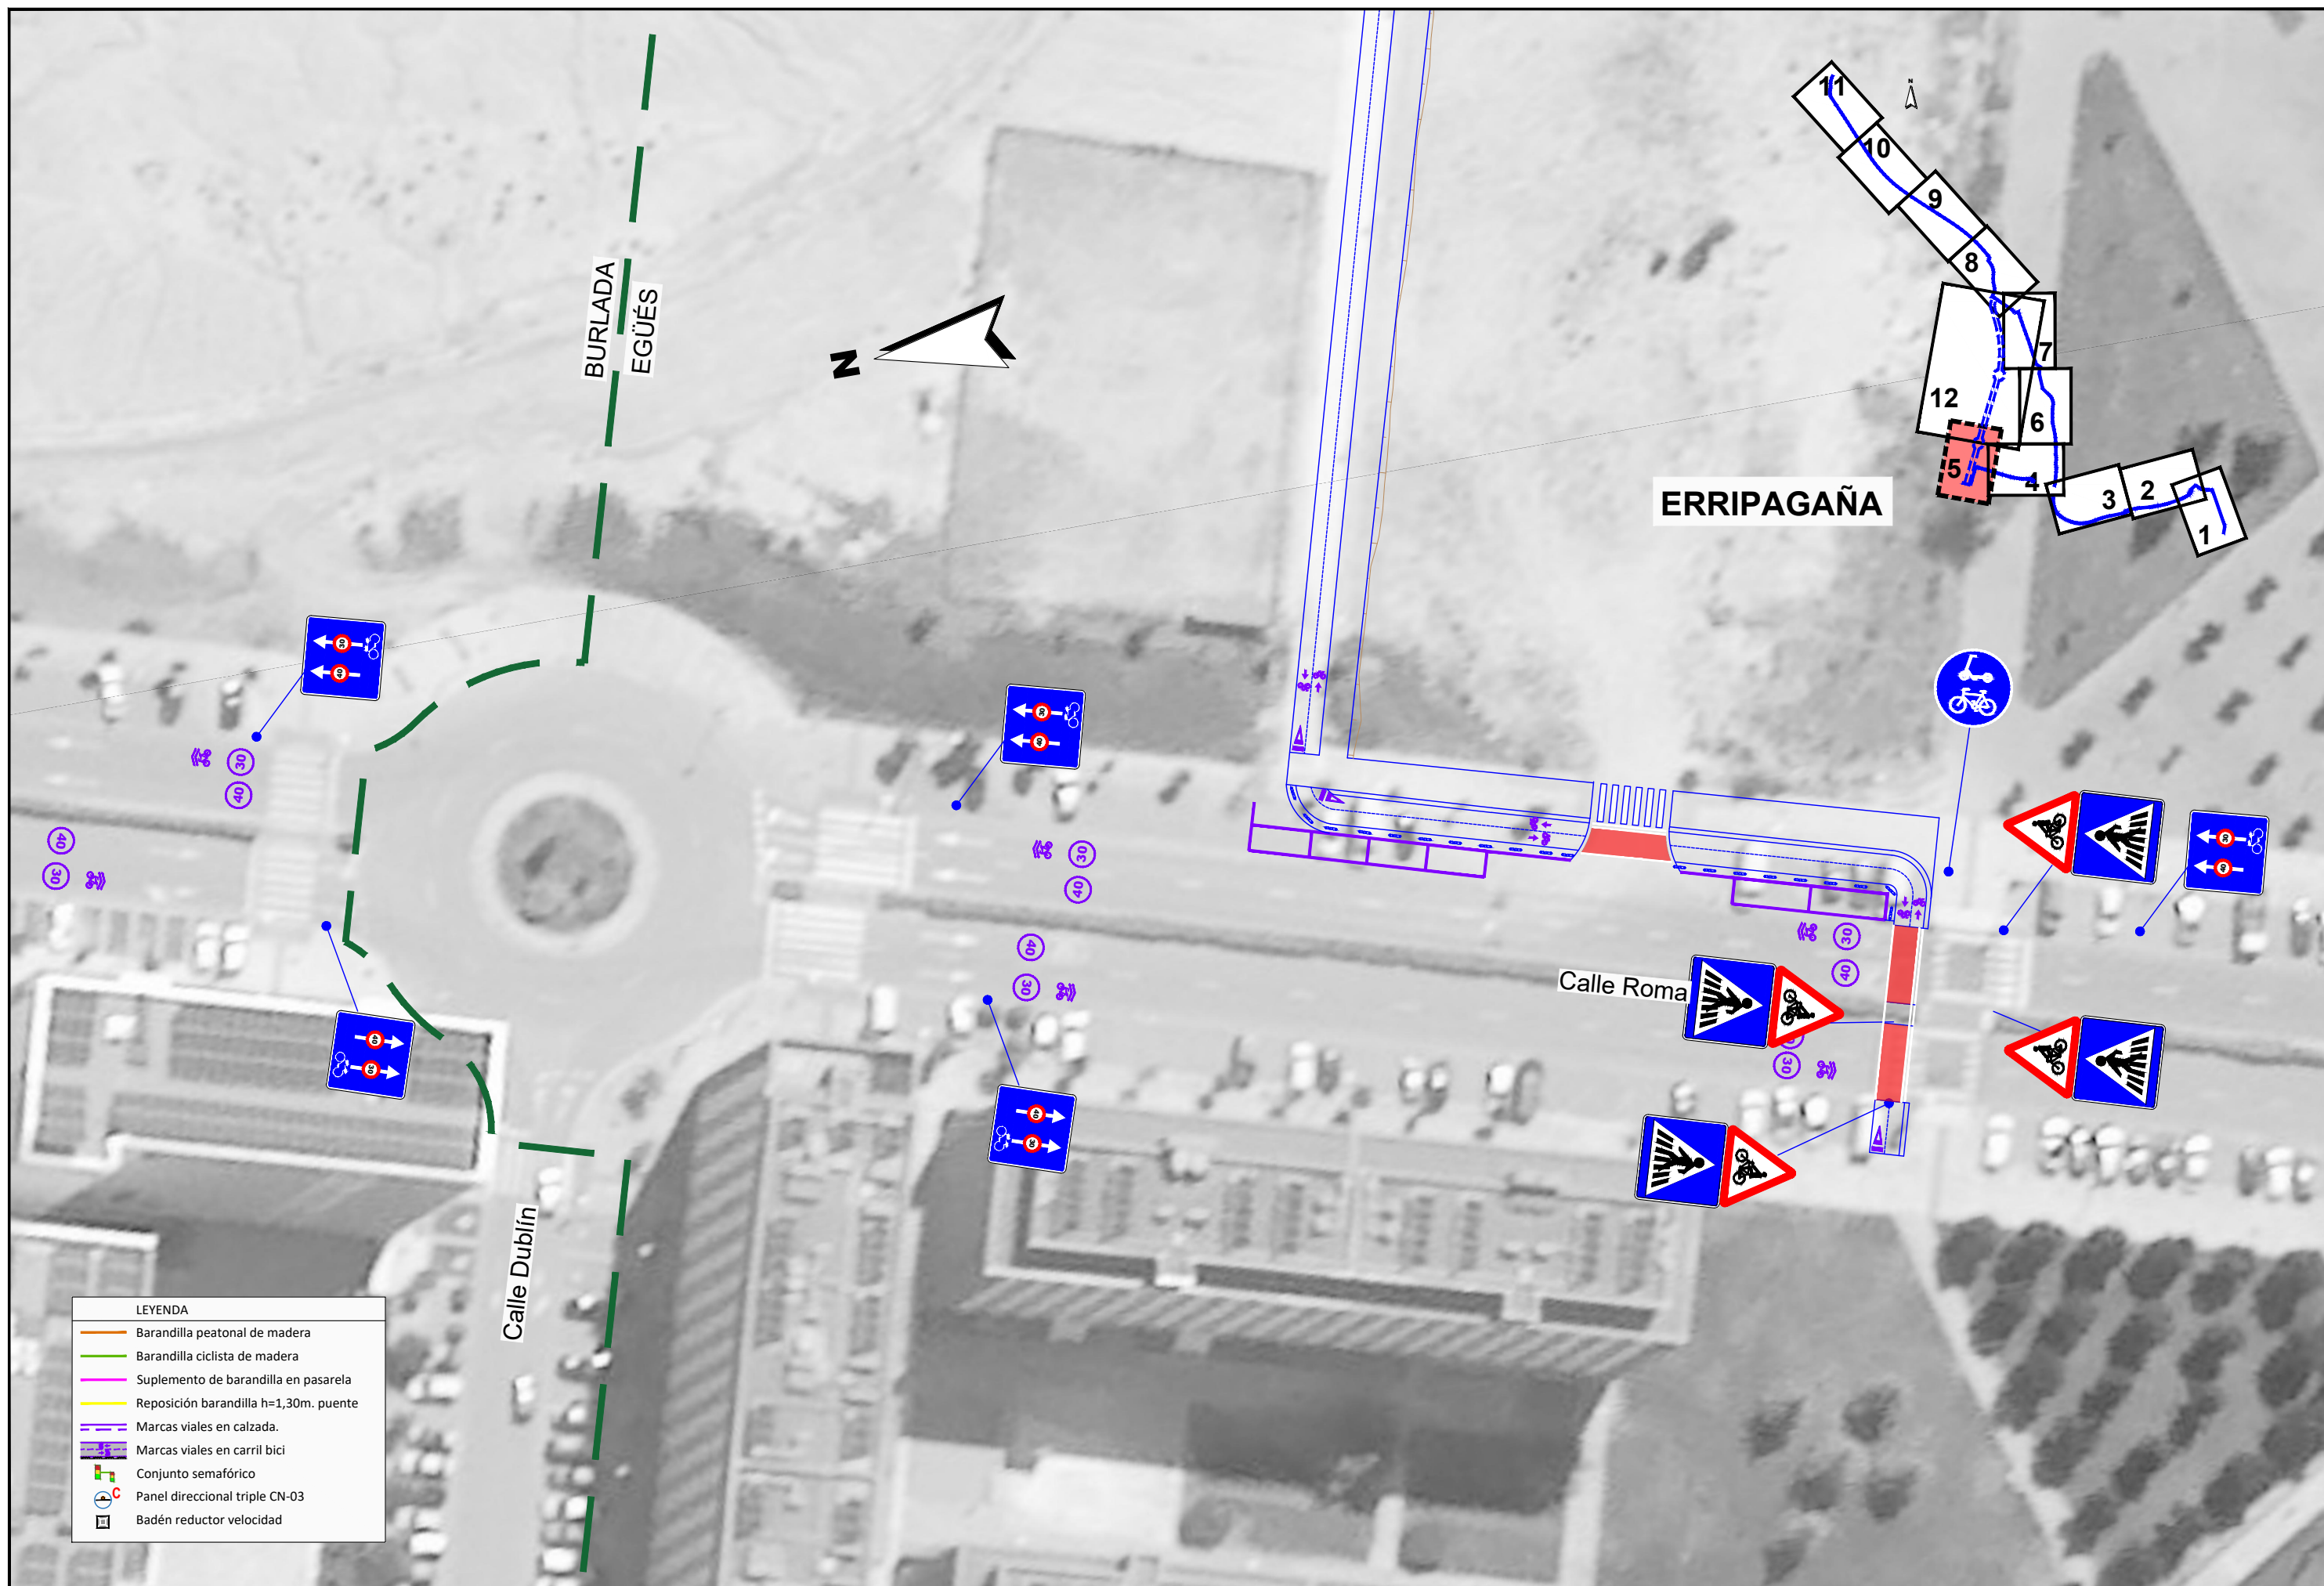

LEYENDA	
	Barandilla peatonal de madera
	Barandilla ciclista de madera
	Suplemento de barandilla en pasarela
	Reposición barandilla h=1,30m. puente
	Marcas viales en calzada.
	Marcas viales en carril bici
	Conjunto semafórico
	Panel direccional triple CN-03
	Badén reductor velocidad






CIUDAD DE LA INNOVACIÓN

ESTACIÓN DE SERVICIO ELOMENDI


EGÜÉS
HUARTE


HUARTE
BURIADA

LEYENDA	
	Barandilla peatonal de madera
	Barandilla ciclista de madera
	Suplemento de barandilla en pasarela
	Reposición barandilla h=1,30m. puente
	Marcas viales en calzada.
	Marcas viales en carril bici
	Conjunto semafórico
	Panel direccional triple CN-03
	Badén reductor velocidad

    
 
 Gobierno de Navarra Nafarroako Gobernua Departamento de Cohesión Territorial Lurralde Kohesiorako Departamentua Departamento de Transporte y Movilidad Sostenible	EMPRESA CONSULTORA  INGENIERO DE CAMINOS CC. Y PP.  JOAQUÍN SALANUEVA ETAYO	INGENIERO DE CAMINOS CC. Y PP.  JOAQUÍN SALANUEVA HERRERO	ESCALAS 1/500 ORIGINALES	 0 2.5 5m GRAFICAS	PROYECTO DE CONSTRUCCIÓN DEL ITINERARIO PEATONAL Y CICLISTA DE CONEXIÓN ENTRE SARRIGUREN-CIUDAD DE LA INNOVACIÓN-RIGAPAGAINA-ARETA-BURLADA	DESIGNACIÓN DEL PLANO SEÑALIZACIÓN, SISTEMAS DE CONTECIÓN Y CIERRES	DOCUMENTO 7.1.pl Señalización.dwg FECHA AGOSTO 2023	PLANO Nº 7 HOJA 6 DE 12
--	---	--	---	---	---	--	---	---

LEYENDA	
	Barandilla peatonal de madera
	Barandilla ciclista de madera
	Suplemento de barandilla en pasarela
	Reposición barandilla h=1,30m. puente
	Marcas viales en calzada.
	Marcas viales en carril bici
	Conjunto semafórico
	Panel direccional triple CN-03
	Badén reductor velocidad

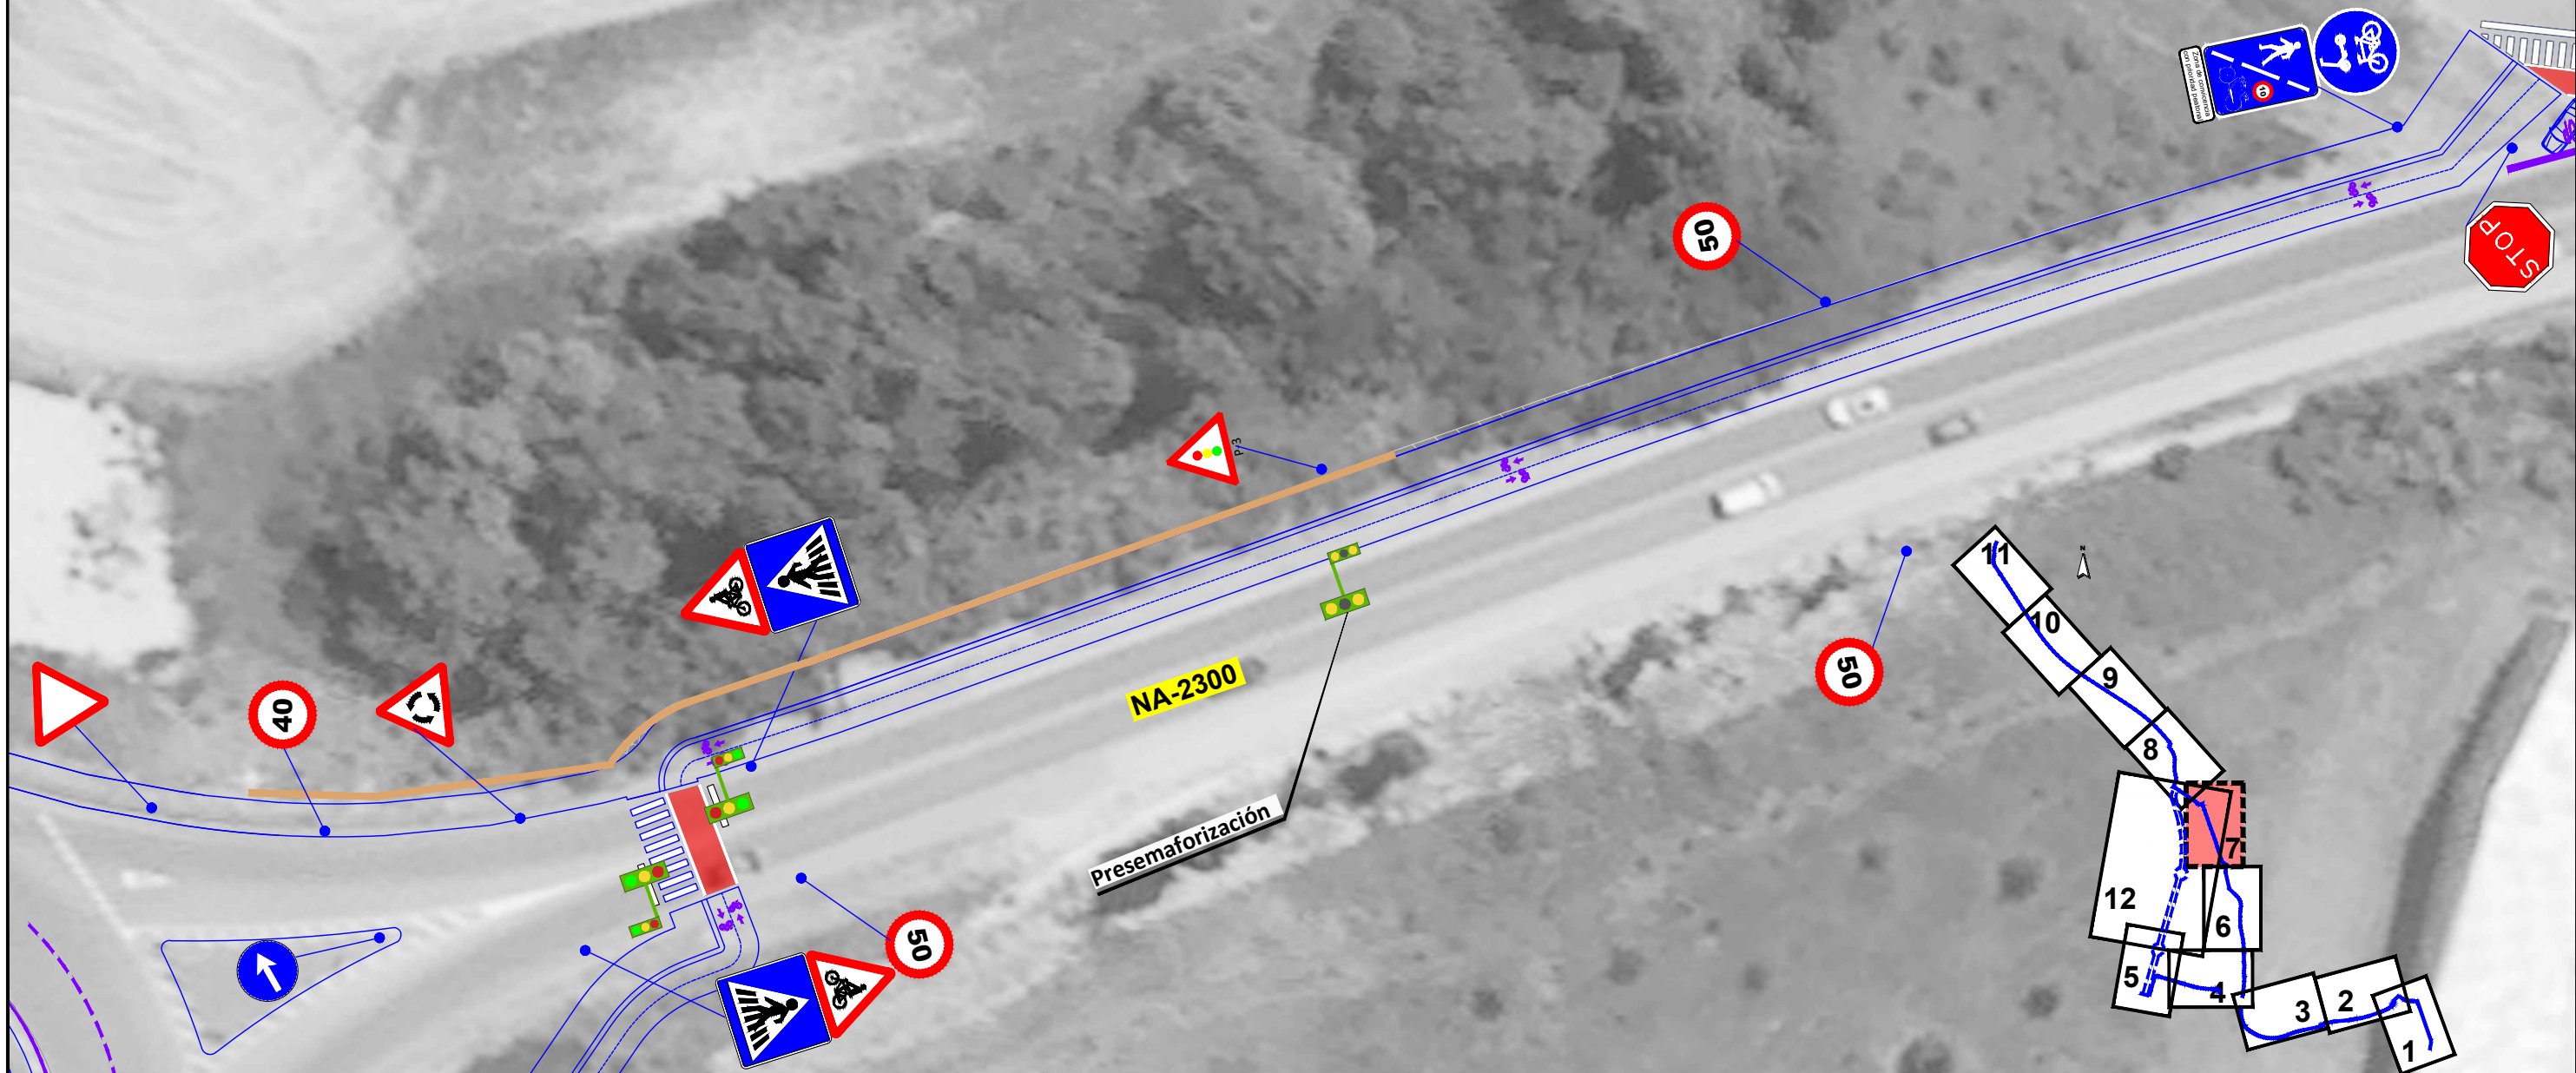

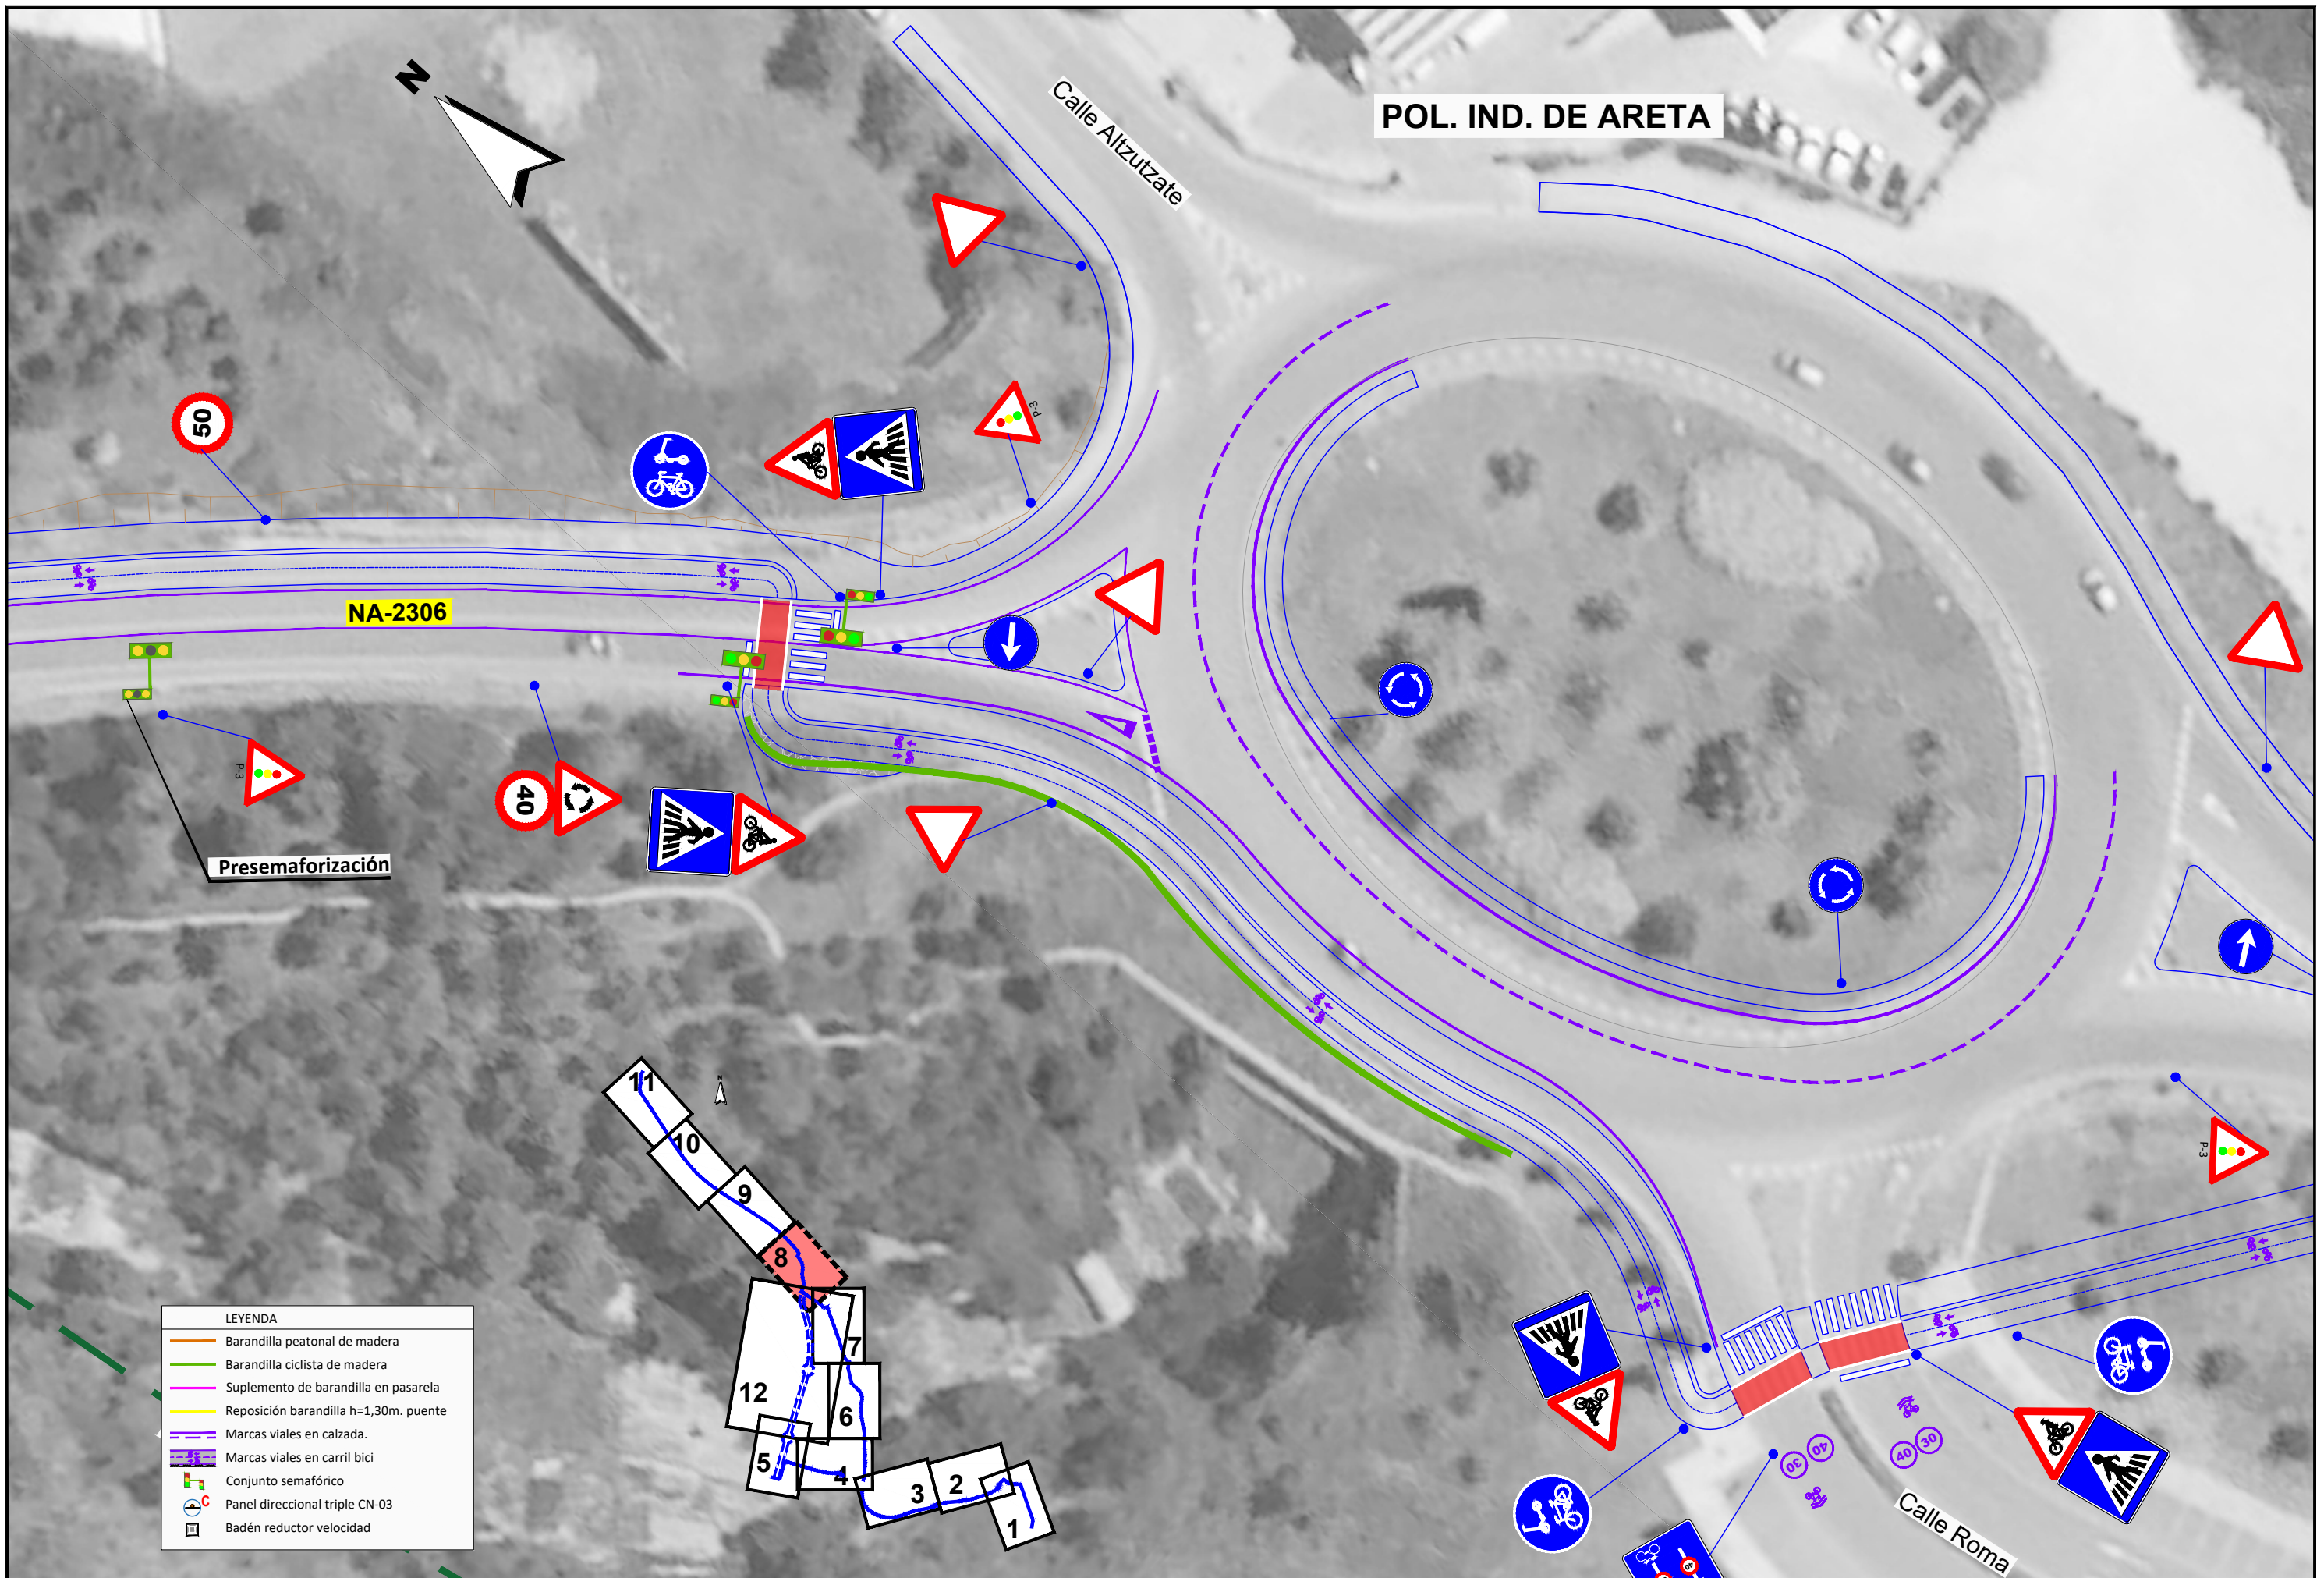

LEYENDA	
	Barandilla peatonal de madera
	Barandilla ciclista de madera
	Suplemento de barandilla en pasarela
	Reposición barandilla h=1,30m. puente
	Marcas viales en calzada.
	Marcas viales en carril bici
	Conjunto semafórico
	Panel direccional triple CN-03
	Badén reductor velocidad

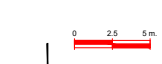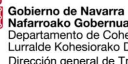

PROYECTO DE CONSTRUCCIÓN DEL ITINERARIO PEATONAL Y CICLISTA DE CONEXIÓN ENTRE SARRIGUREN-CIUDAD DE LA INNOVACIÓN-RIGAPAGAINA-ARETA-BURLADA

SEÑALIZACIÓN, SISTEMAS DE CONTECIÓN Y CIERRES

DOCUMENTO
7.1_pl Señalización.dwg
FECHA
AGOSTO 2023

PLANO Nº
7
HOJA 8 DE 12

POL. IND. DE ARETA



NA-2306


50


Esollera existente

50

HUA
BUR

LEYENDA	
	Barandilla peatonal de madera
	Barandilla ciclista de madera
	Suplemento de barandilla en pasarela
	Reposición barandilla h=1,30m. puente
	Marcas viales en calzada.
	Marcas viales en carril bici
	Conjunto semafórico
	Panel direccional triple CN-03
	Badén reductor velocidad

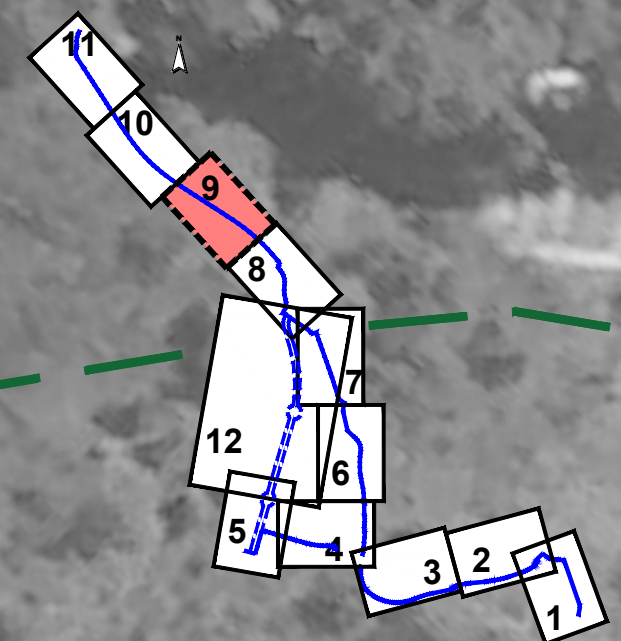

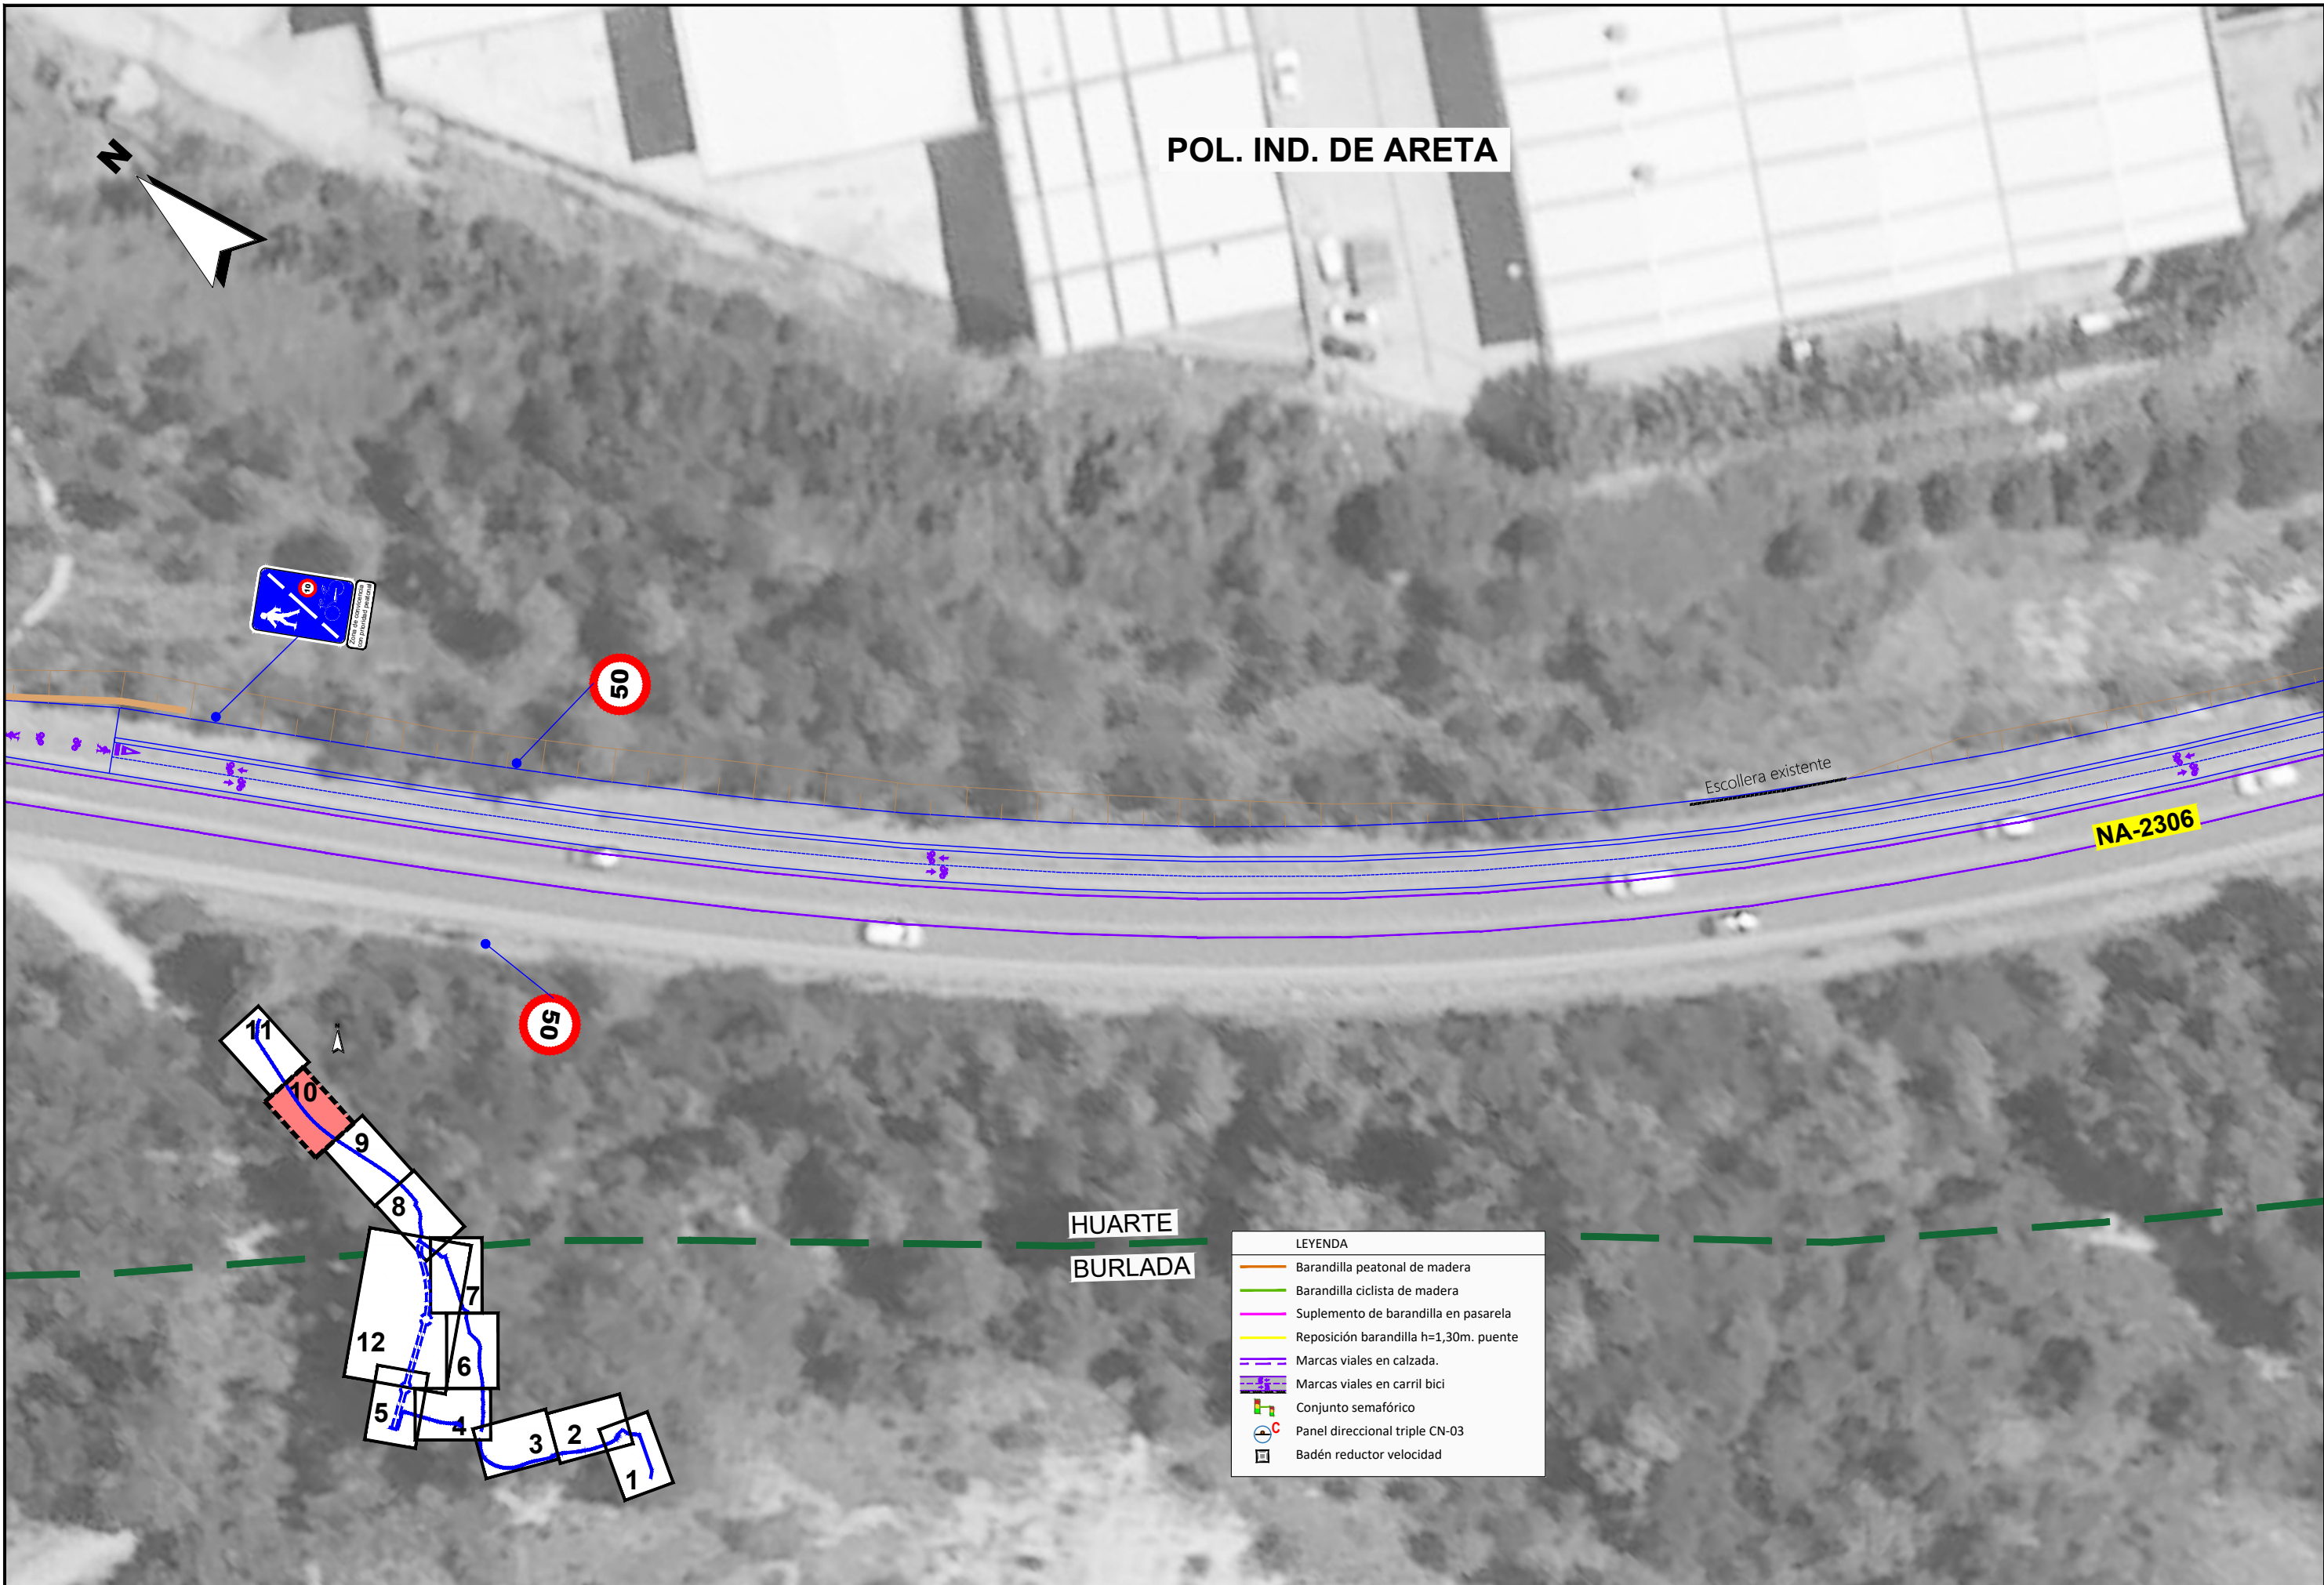


POL. IND. DE ARETA


Esollera existente

NA-2306

HUARTE
BURLADA


LEYENDA	
	Barandilla peatonal de madera
	Barandilla ciclista de madera
	Suplemento de barandilla en pasarela
	Reposición barandilla h=1,30m. puente
	Marcas viales en calzada.
	Marcas viales en carril bici
	Conjunto semafórico
	Panel direccional triple CN-03
	Badén reductor velocidad

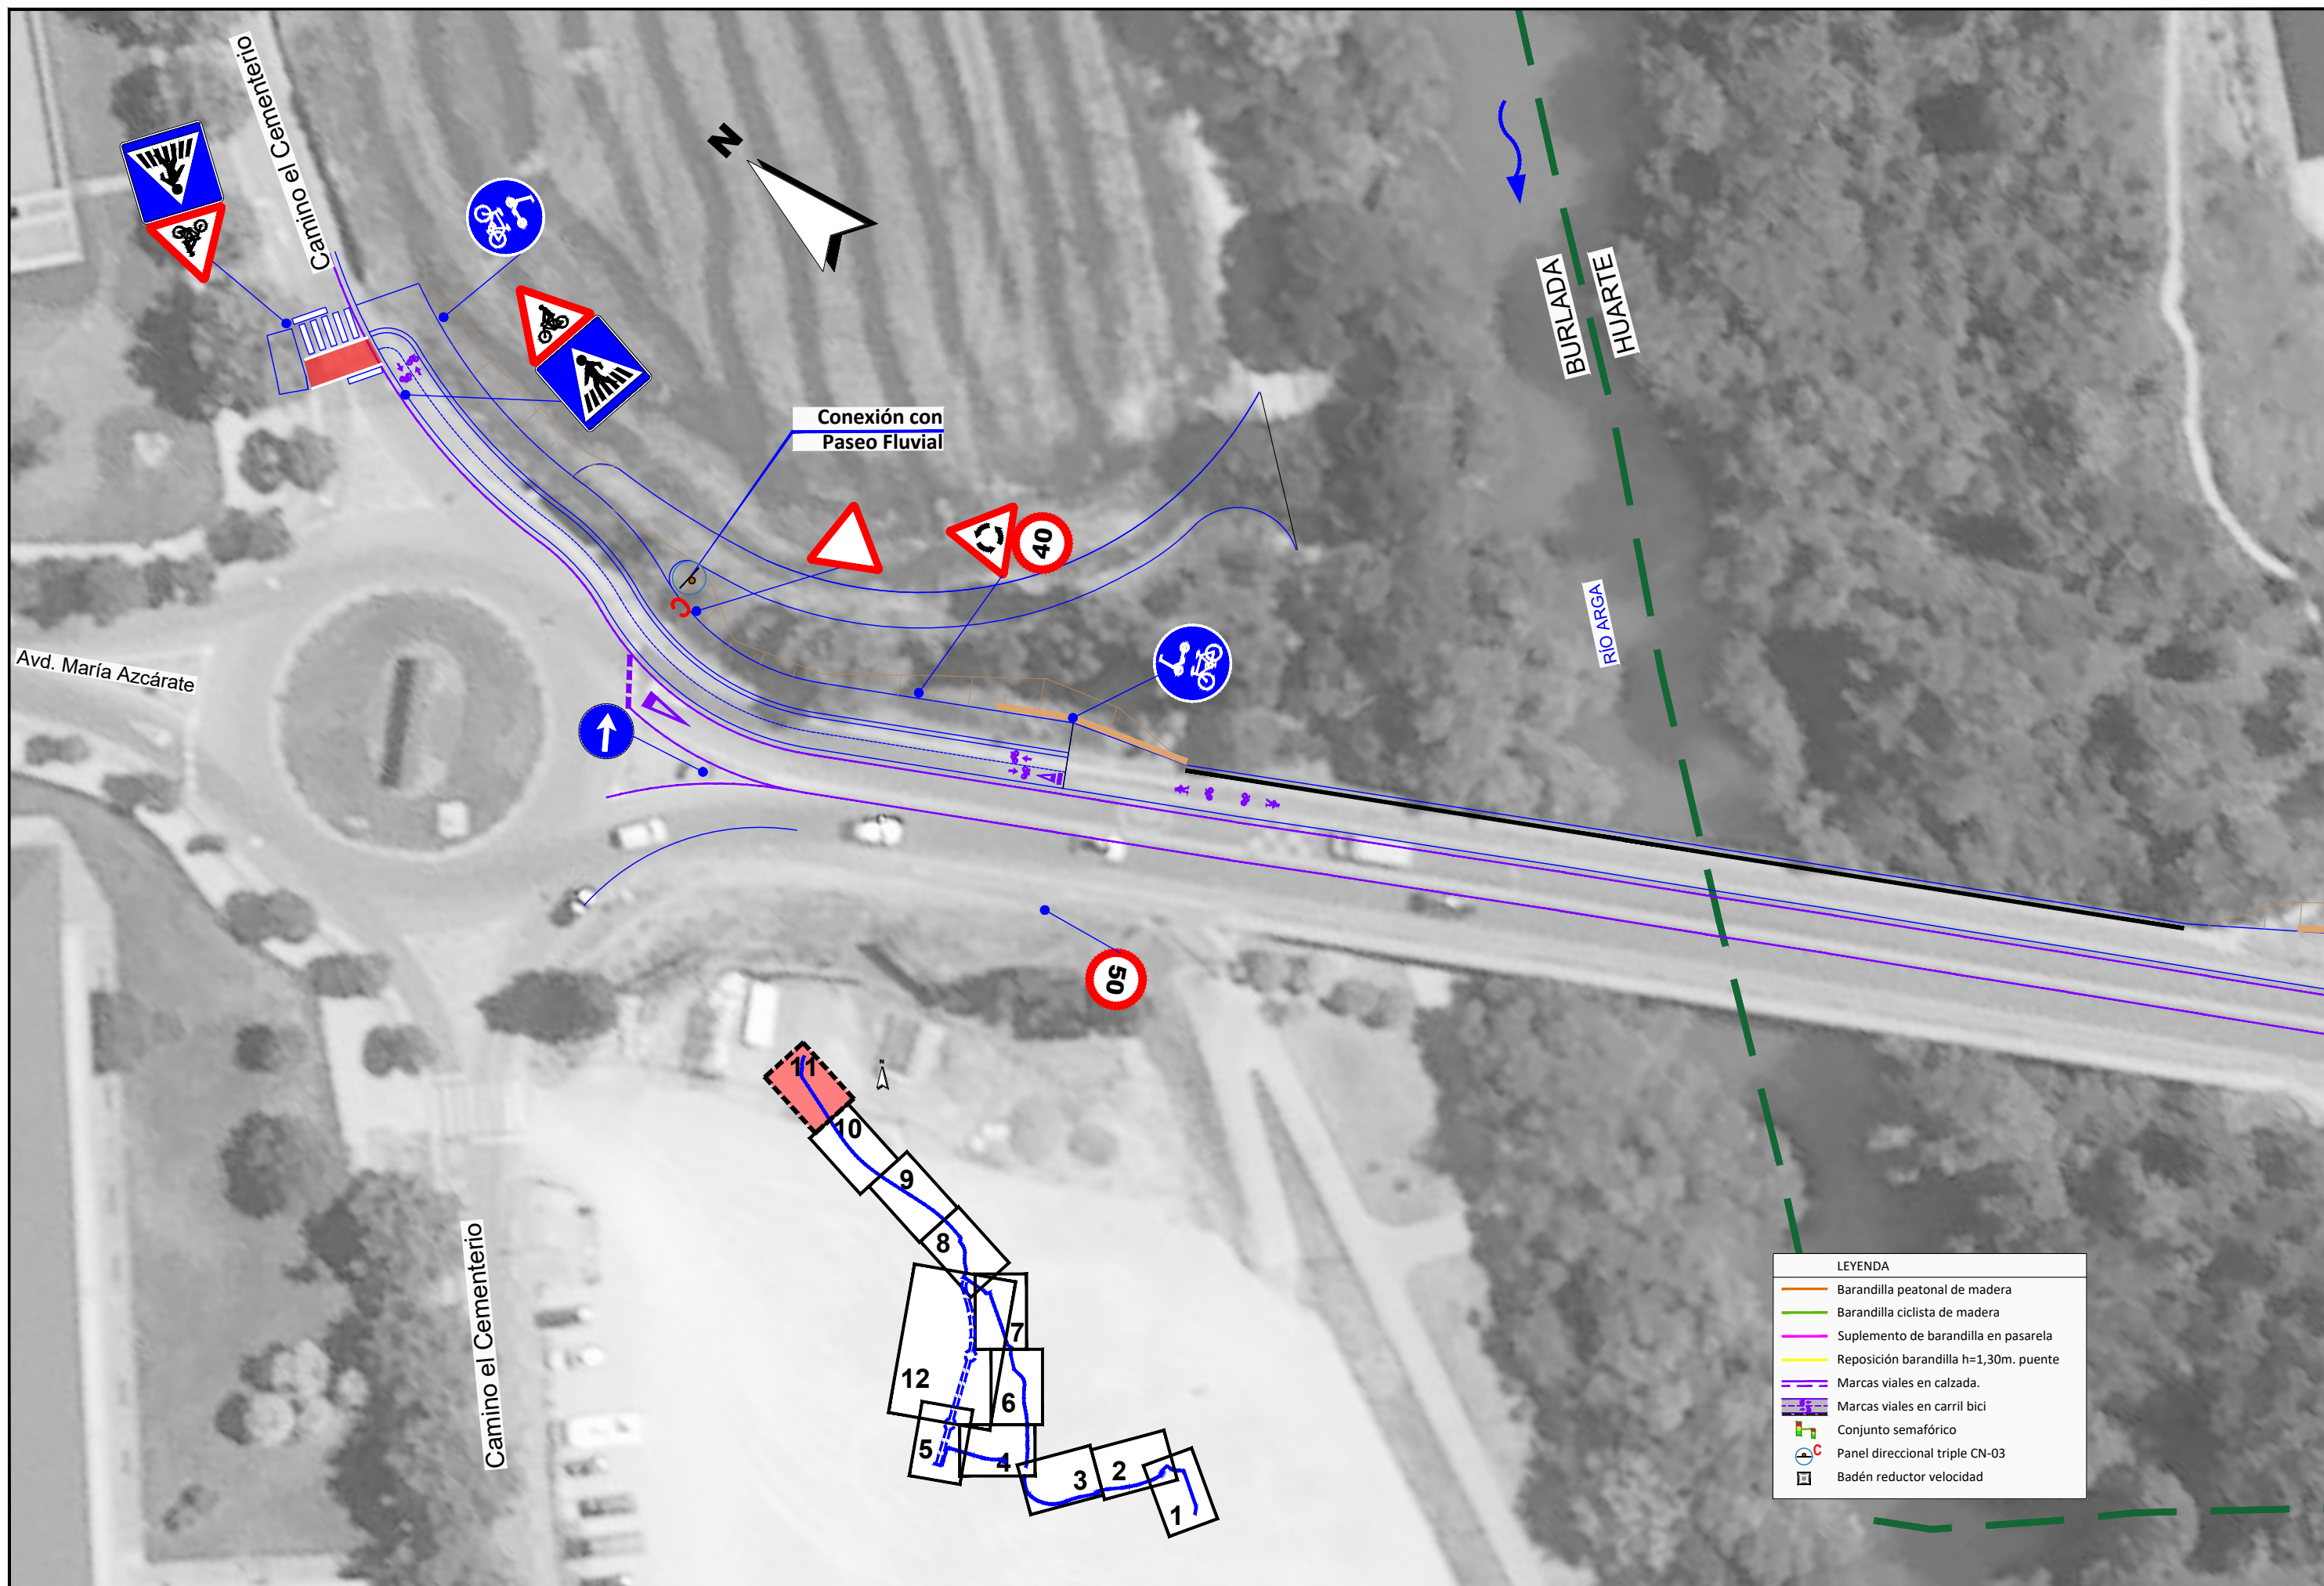


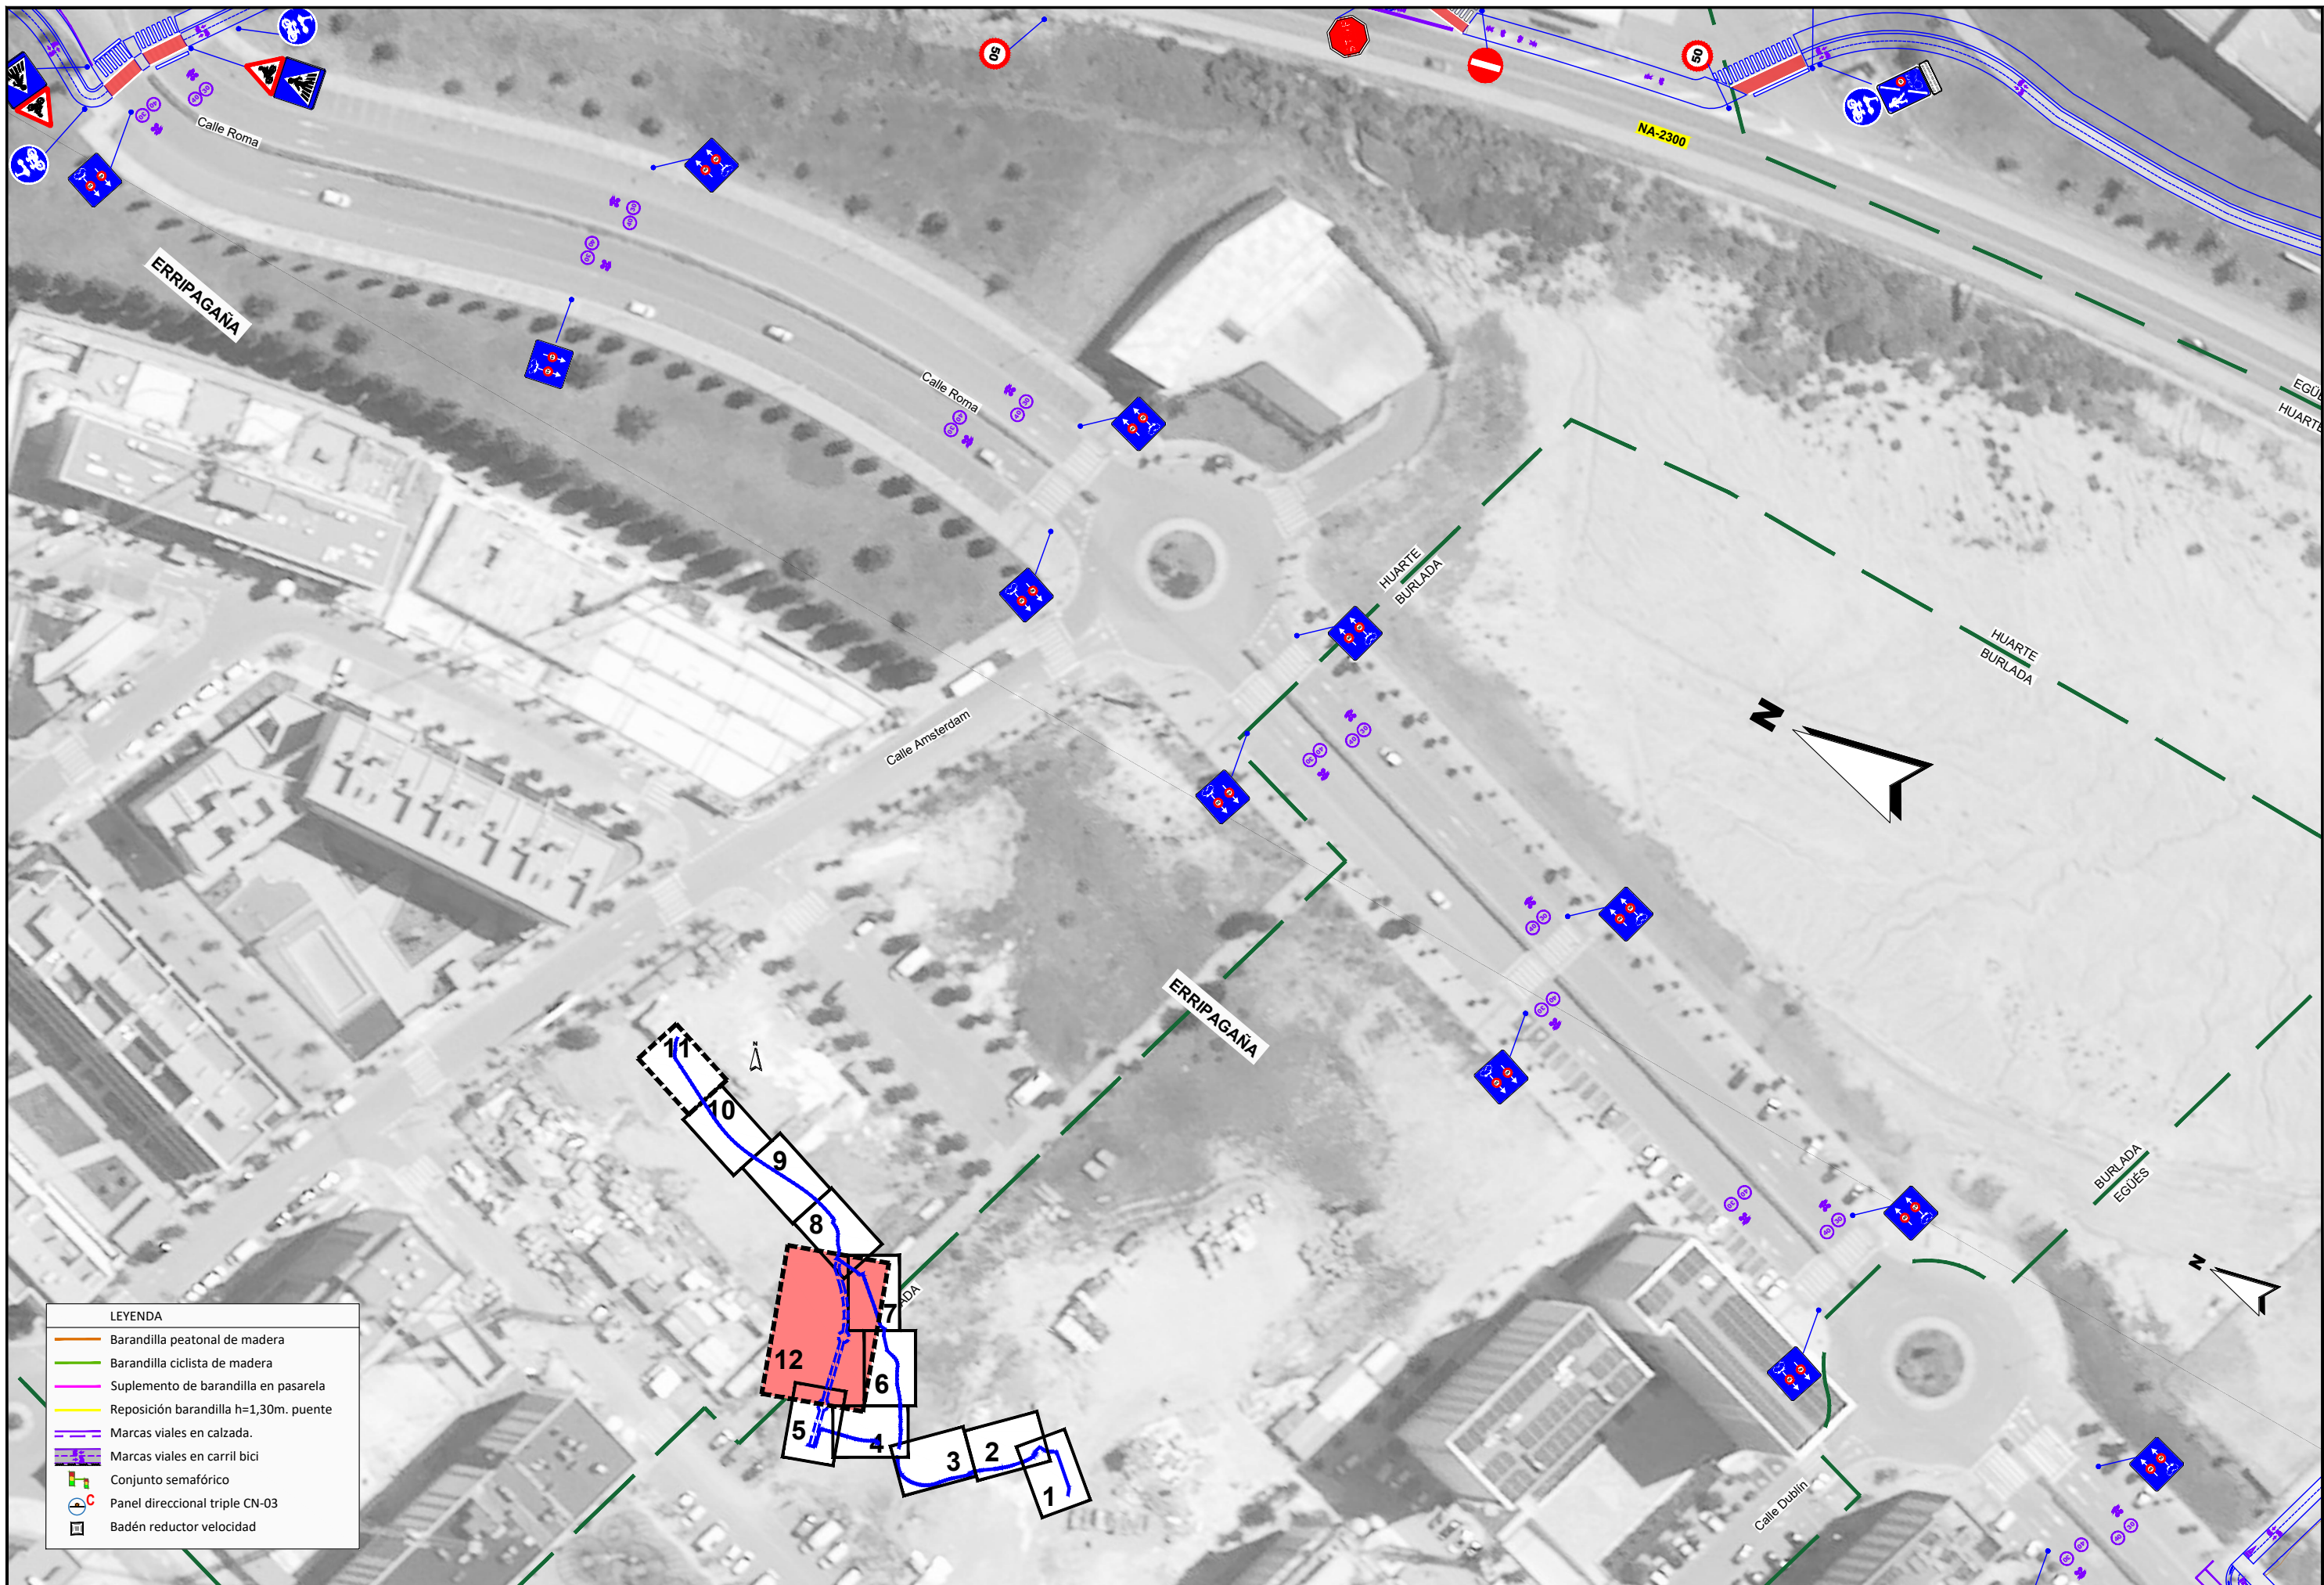


LEYENDA	
	Barandilla peatonal de madera
	Barandilla ciclista de madera
	Suplemento de barandilla en pasarela
	Reposición barandilla h=1,30m. puente
	Marcas viales en calzada.
	Marcas viales en carril bici
	Conjunto semafórico
	Panel direccional triple CN-03
	Badén reductor velocidad


POSICIÓN SEÑALIZACIÓN VERTICAL RESPECTO CALZADA

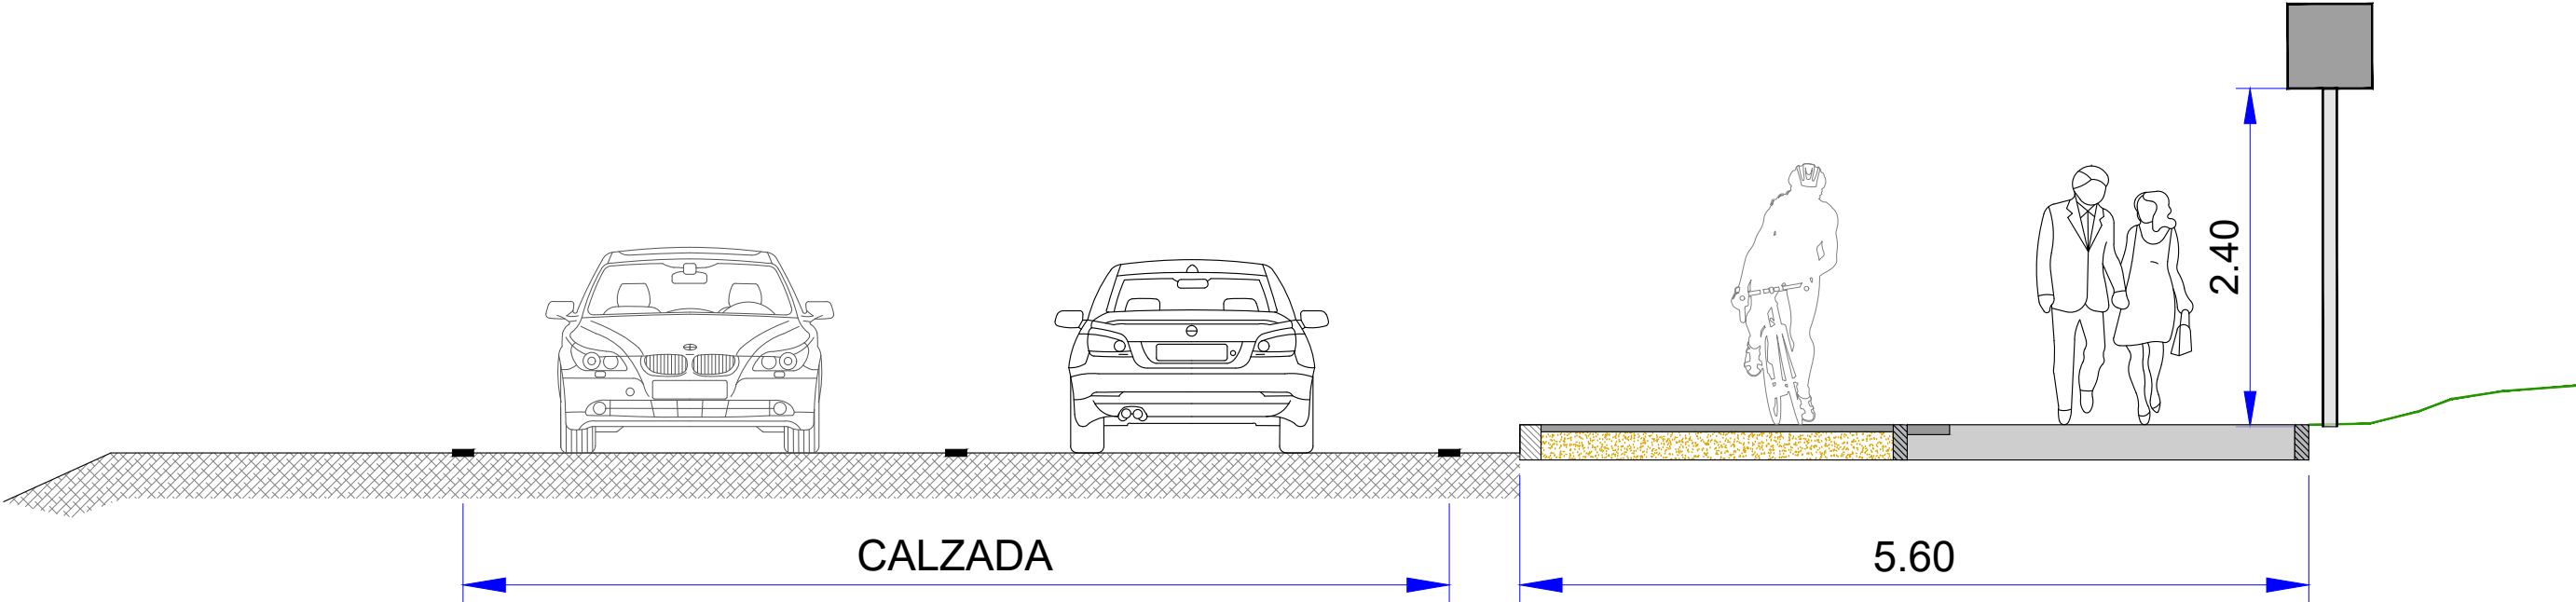

SEÑALIZACIÓN VERTICAL

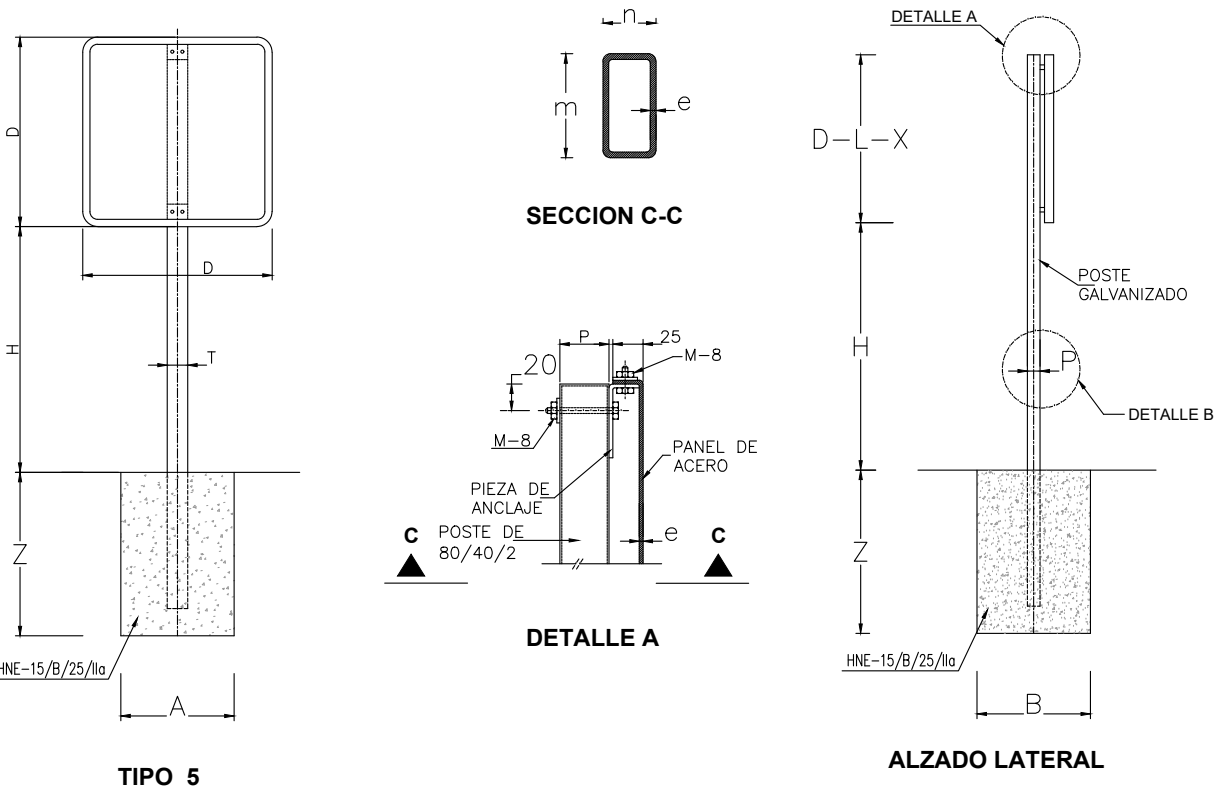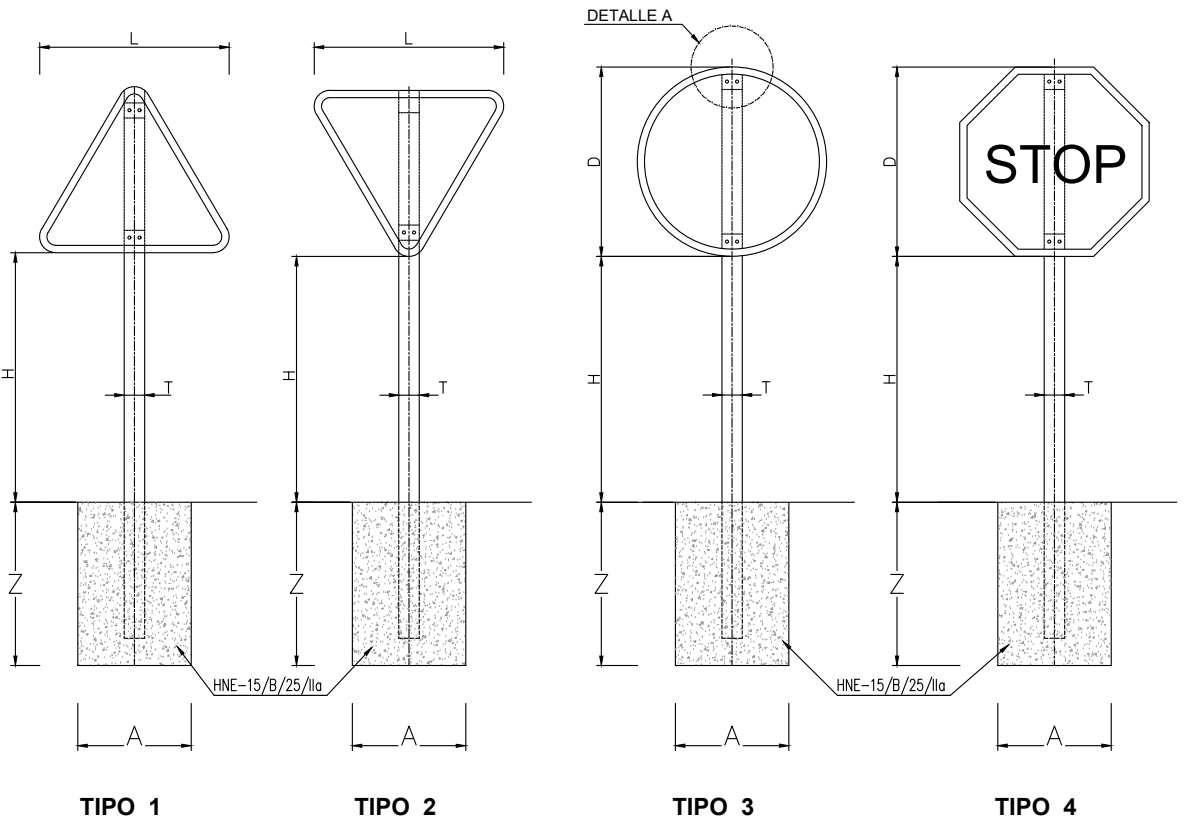

SEÑALIZACIÓN HORIZONTAL

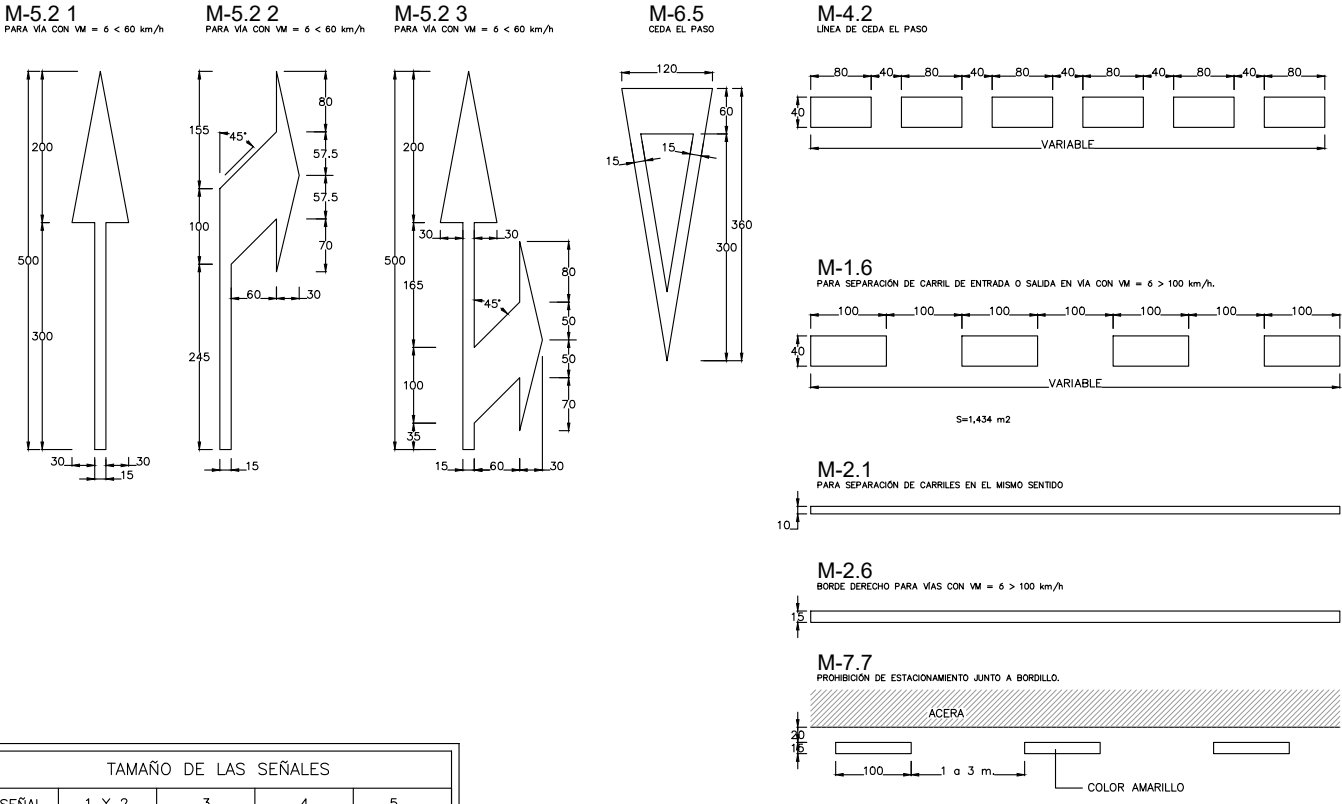


TAMAÑO DE LAS SEÑALES					
TIPO DE SEÑAL	1 Y 2	3	4	5	
CLASE DE CARRETERA	SERIE B	135	90	90	90
	CARRETERA CONVENCIONAL CON ARCENES	90	60	60	60
CLASE DE CARRETERA	SERIE C	90	60	60	60
	CARRETERA CONVENCIONAL SIN ARCENES	60	60	60	60

NOTA:
LA SEÑALIZACIÓN VIAL DEL PRESENTE PLANO COMO CUALQUIER OTRA QUE SE CONSIDERE NECESARIO AGREGAR EN EL PROYECTO, DEBE OBSERVAR LO INDICADO EN LA: ORDEN DE 16 DE JULIO DE 1987 POR LA QUE SE APRUEBA LA NORMA 8.2-1C "Marcas viales" DE LA INSTRUCCIÓN DE CARRETERAS. BOE NÚMERO 185, MARTES 4 DE AGOSTO DE 1987.


NOTAS PARA LA SEÑALIZACIÓN VERTICAL


- 1 - TODAS LAS COTAS EN MILÍMETROS
- 2 - TODOS LOS MATERIALES SON DE ACERO GALVANIZADO
- 3 - LAS CARACTERÍSTICAS DE LAS SEÑALES (COLOR, DIMENSIONES, ETC.) SEGÚN LAS NORMAS 81-IC M.O.P.U.
- 4 - LAS SEÑALES INFORMATIVAS SE SITUARAN DE TAL MODO QUE LA CURVA DEL TEXTO SE ORIENTE HACIA EL TRAFICO FORMANDO EN PLANTA EL PANEL UN ÁNGULO DE 5-10 GRADOS CON LA NORMAL DEL EJE

SERIE		SERIE B					SERIE C				
SEÑAL TIPO		1	2	3	4	5	1	2	3	4	5
ALTURA=Hm		1.90	1.90	1.90	1.90	1.90	1.50	1.50	1.50	1.50	1.50
MEDIDAS TUBO mm.	T	100	100	100	100	100	80	80	80	80	80
	P	50	60	50	50	60	40	40	40	40	40
	E	3	3	3	3	3	2	2	2	2	2
CIMENTACION m	A	0.70	0.80	0.55	0.60	0.70	0.40	0.45	0.55	0.55	0.40
	B	0.40	0.50	0.40	0.40	0.40	0.40	0.40	0.40	0.40	0.40
	Z	0.70	0.70	0.70	0.70	0.70	0.50	0.50	0.50	0.50	0.60

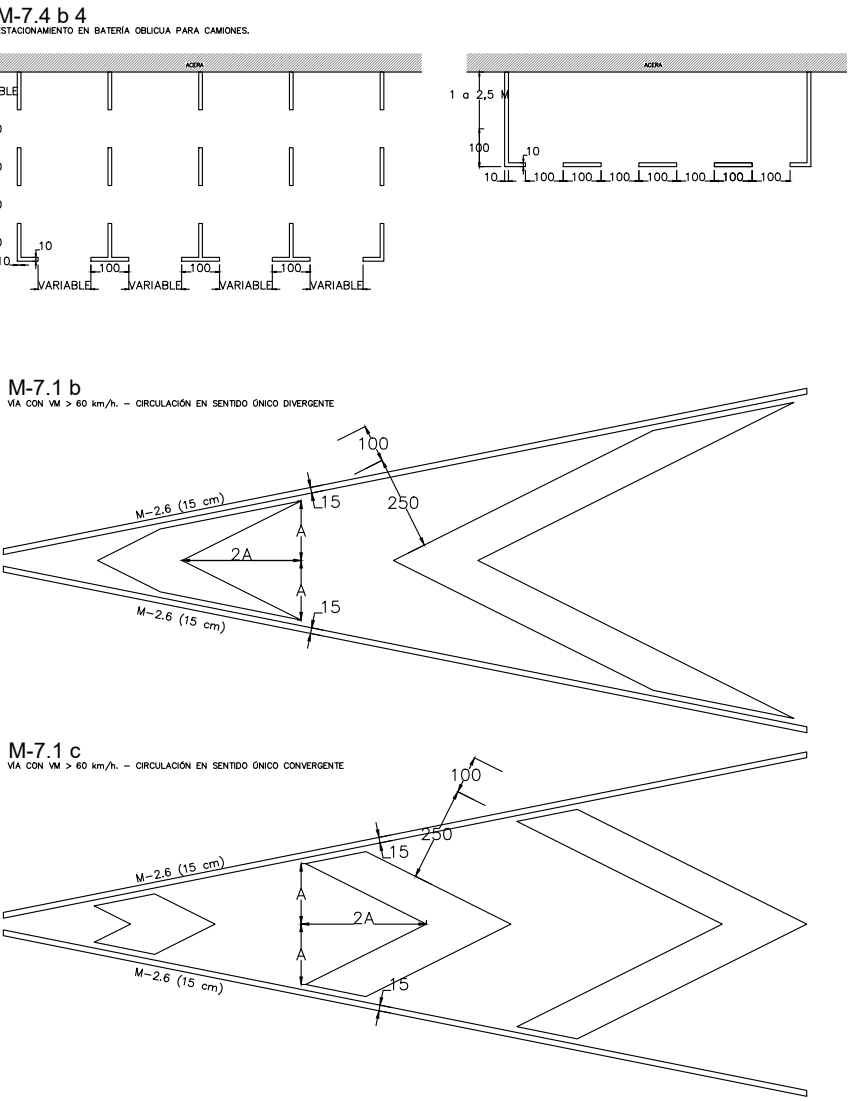

CEDA EL PASO COMPUESTO CON BANDA RUGOSA Y LÍNEA DISCONTÍNUA

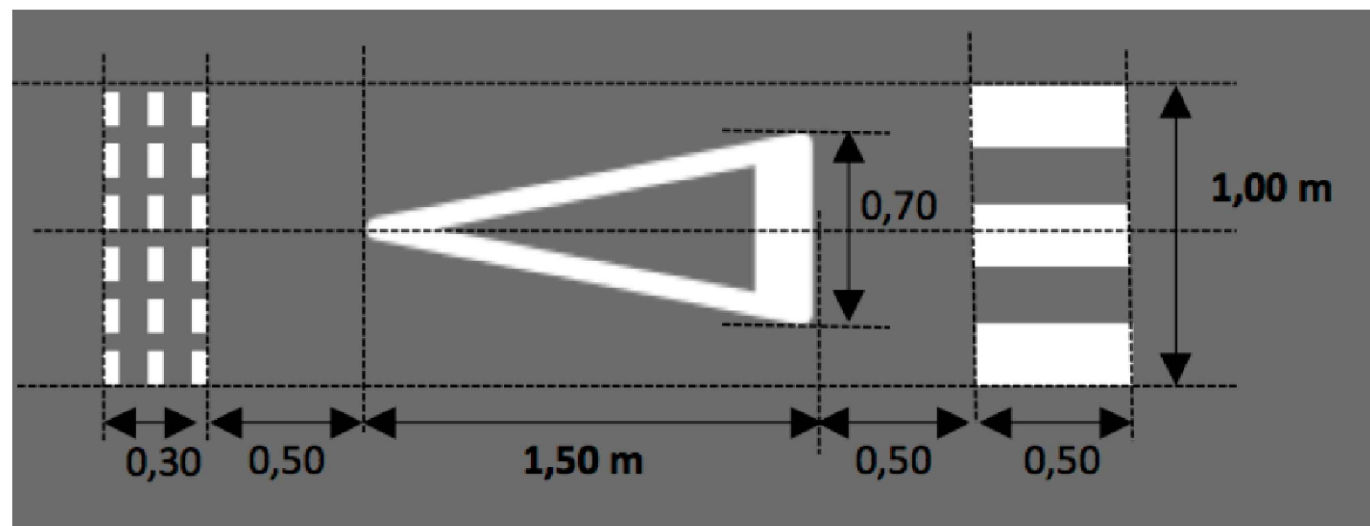


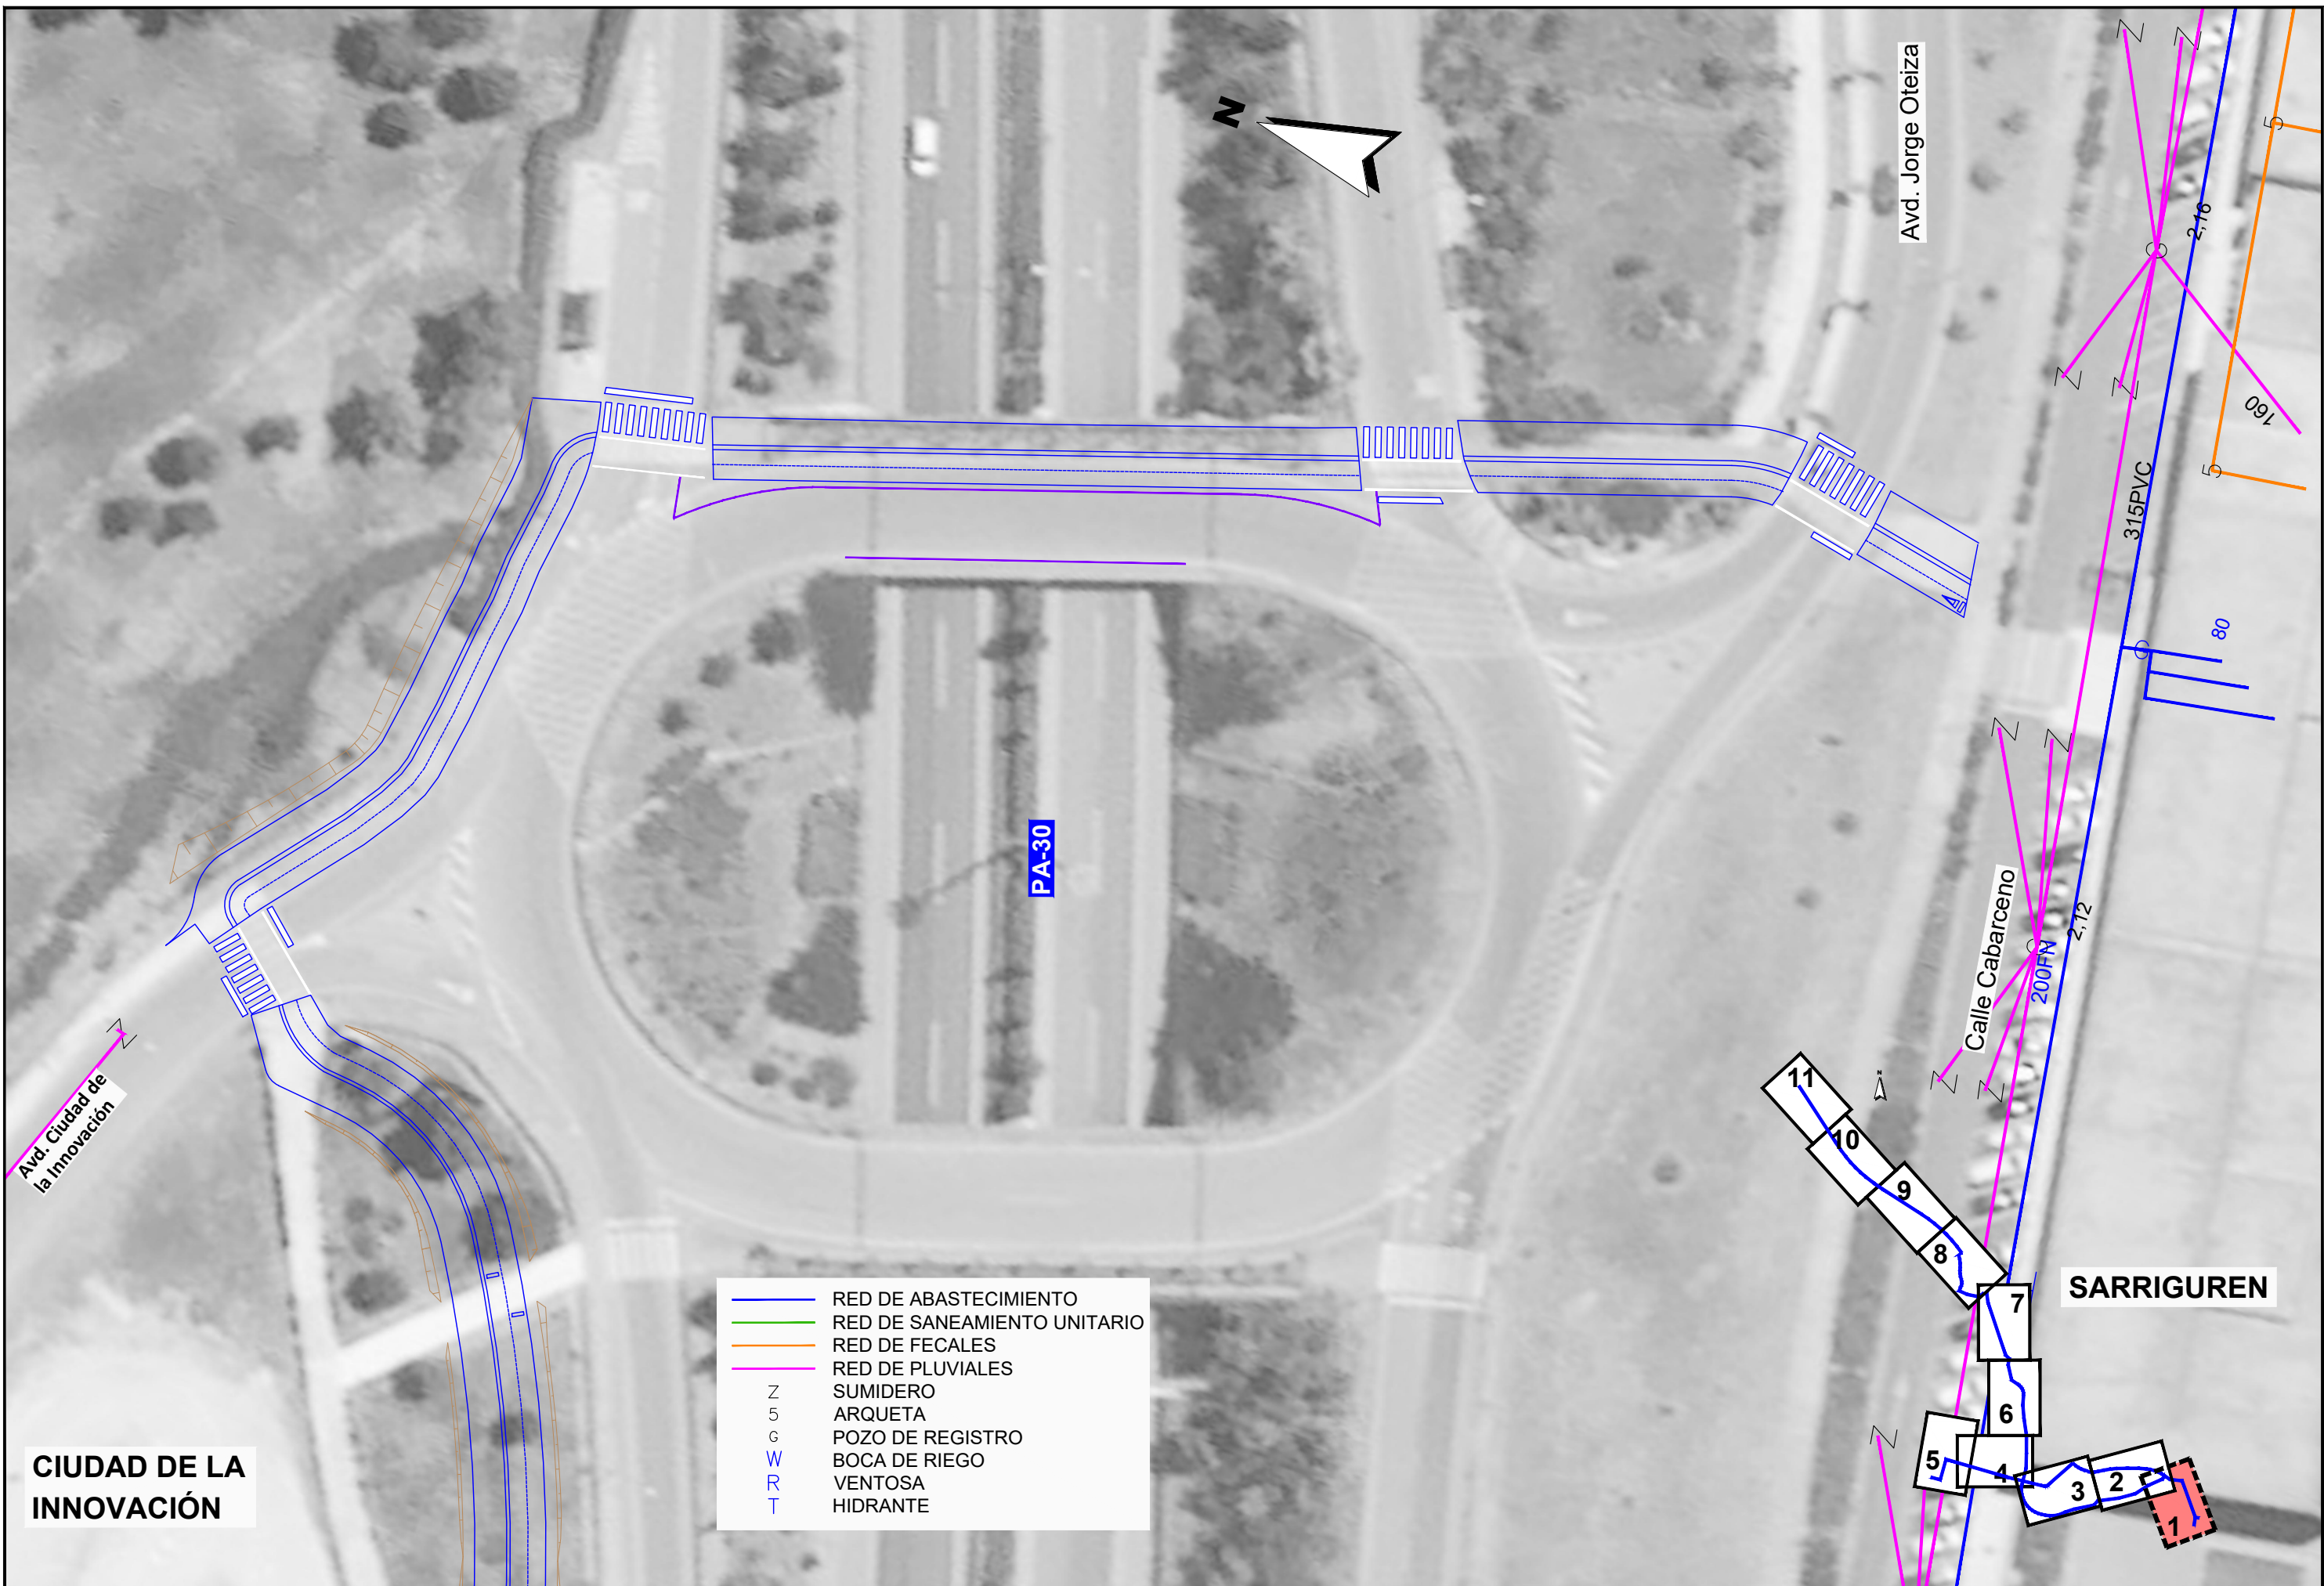



CIUDAD DE LA INNOVACIÓN


- RED DE ABASTECIMIENTO
- RED DE SANEAMIENTO UNITARIO
- RED DE FECALES
- RED DE PLUVIALES
- Z SUMIDERO
- 5 ARQUETA
- G POZO DE REGISTRO
- W BOCA DE RIEGO
- R VENTOSA
- T HIDRANTE

SARRIGUREN

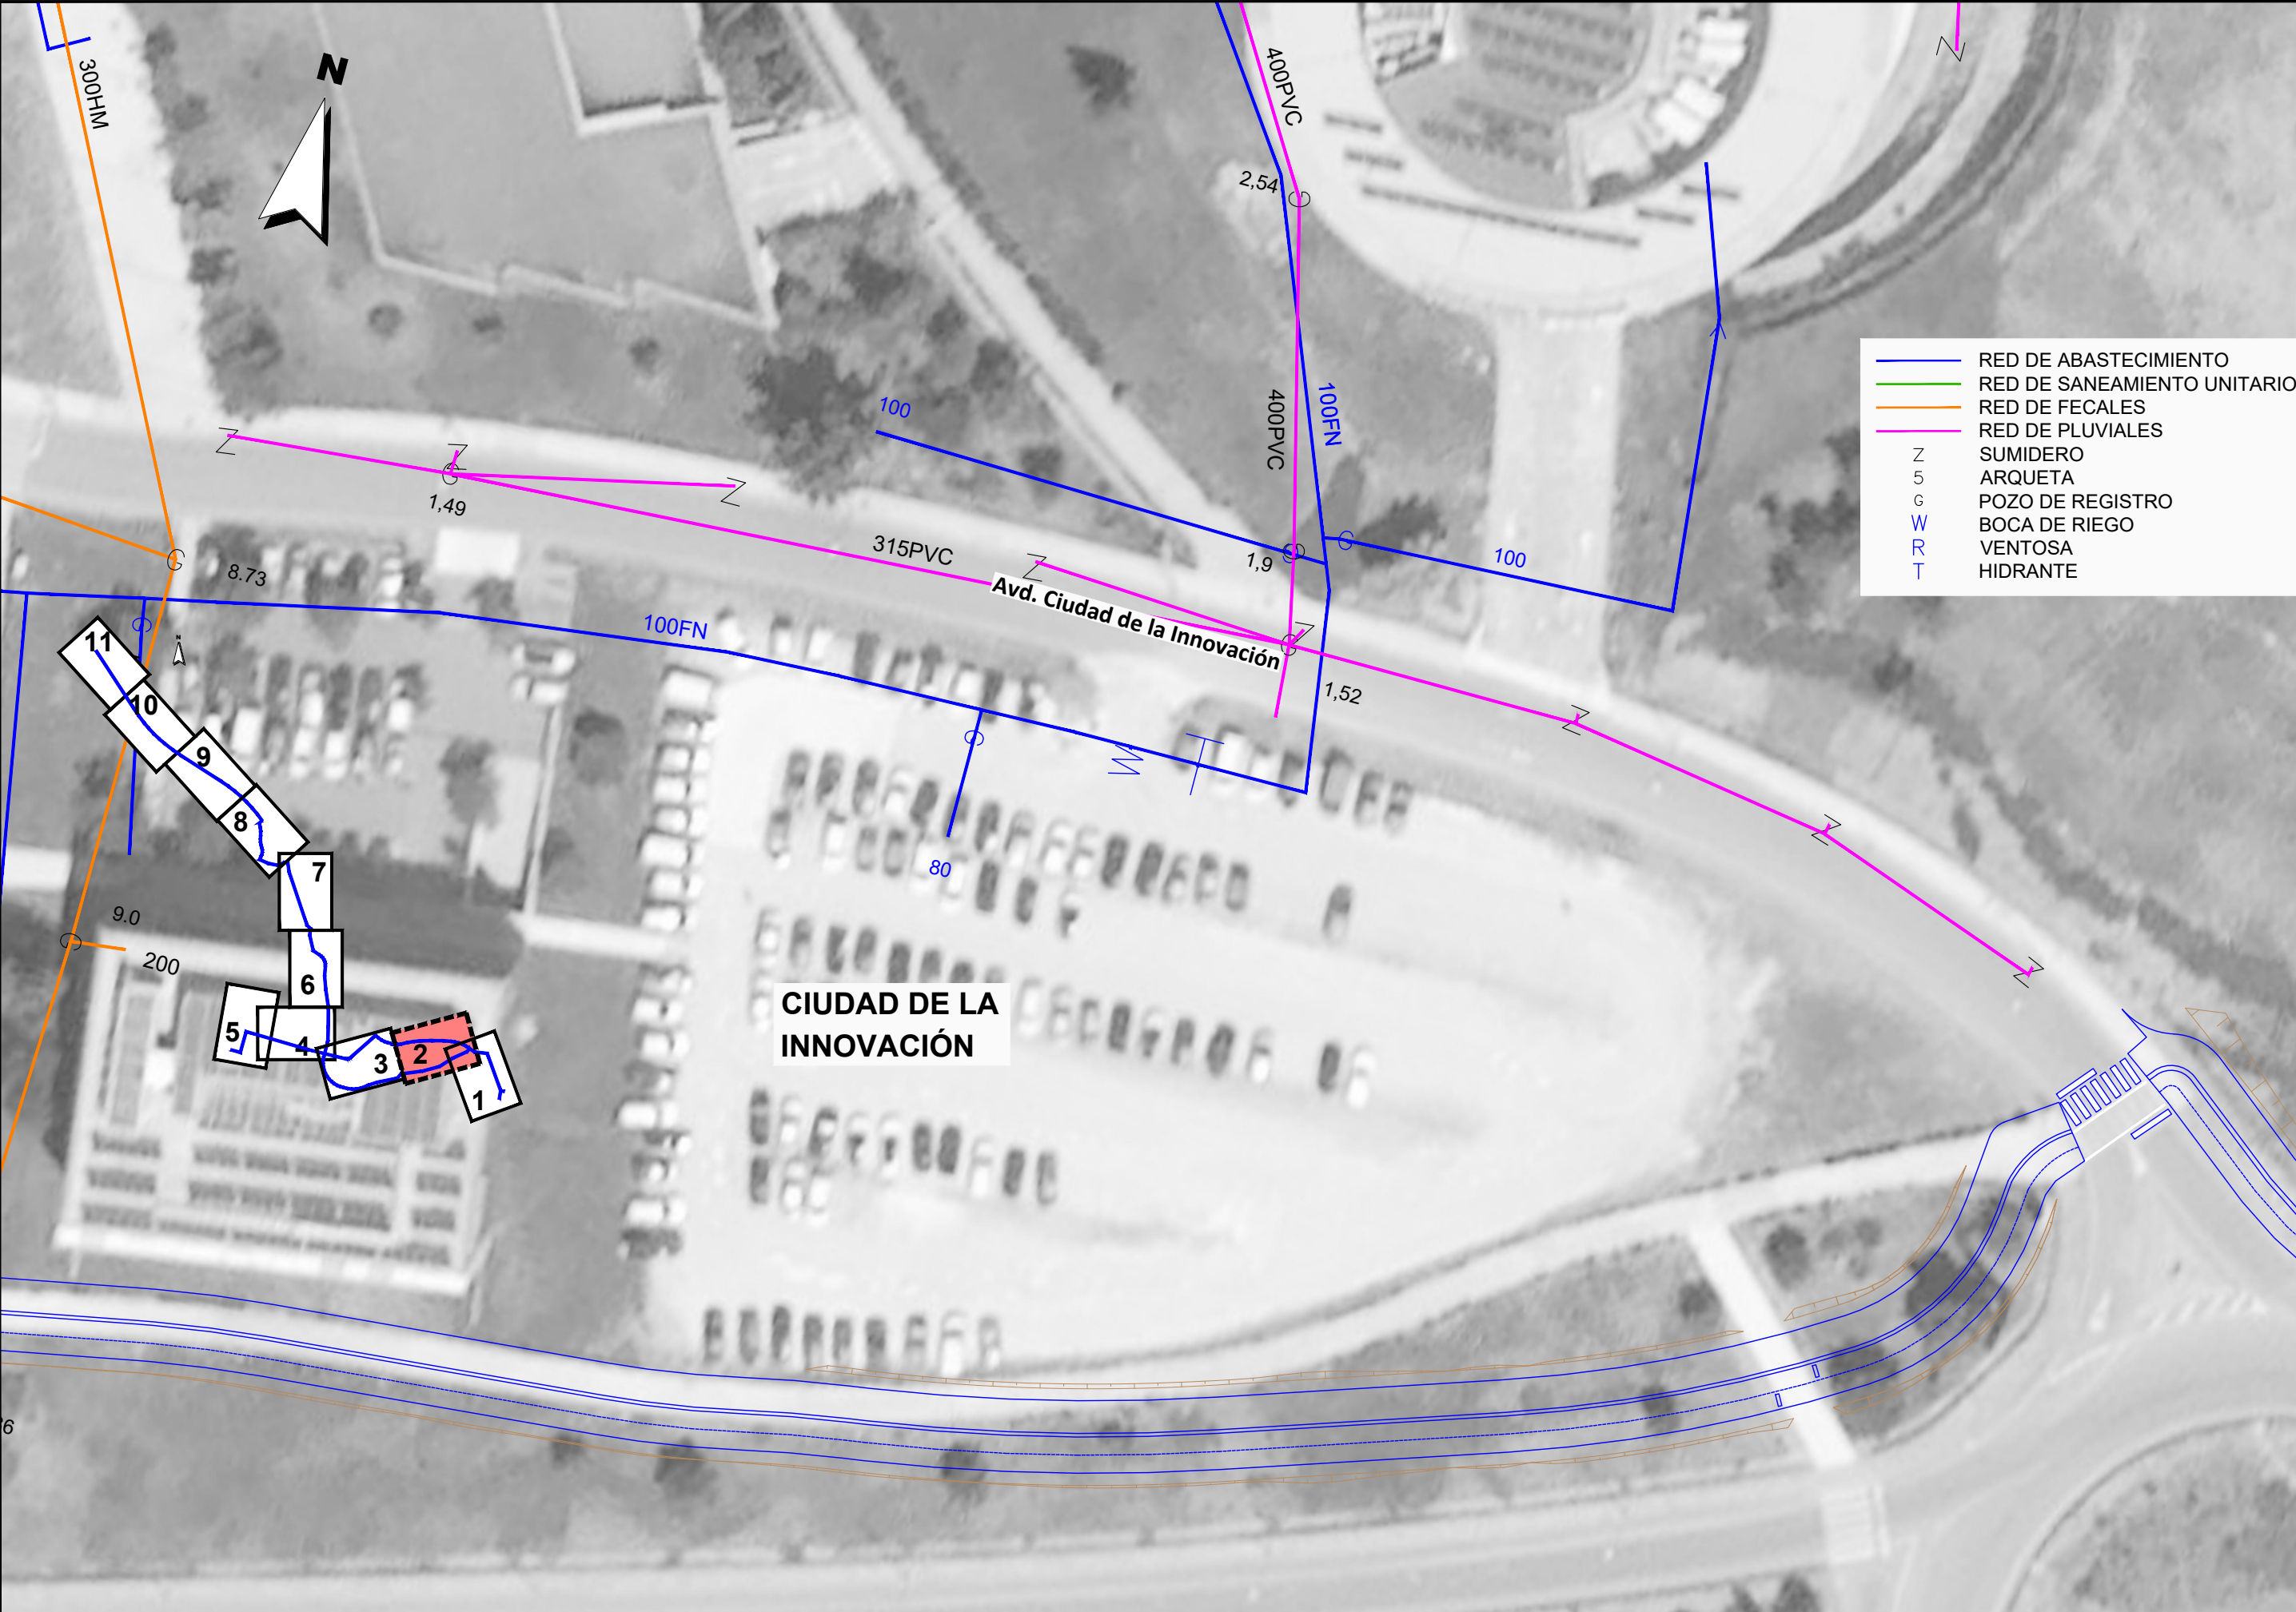


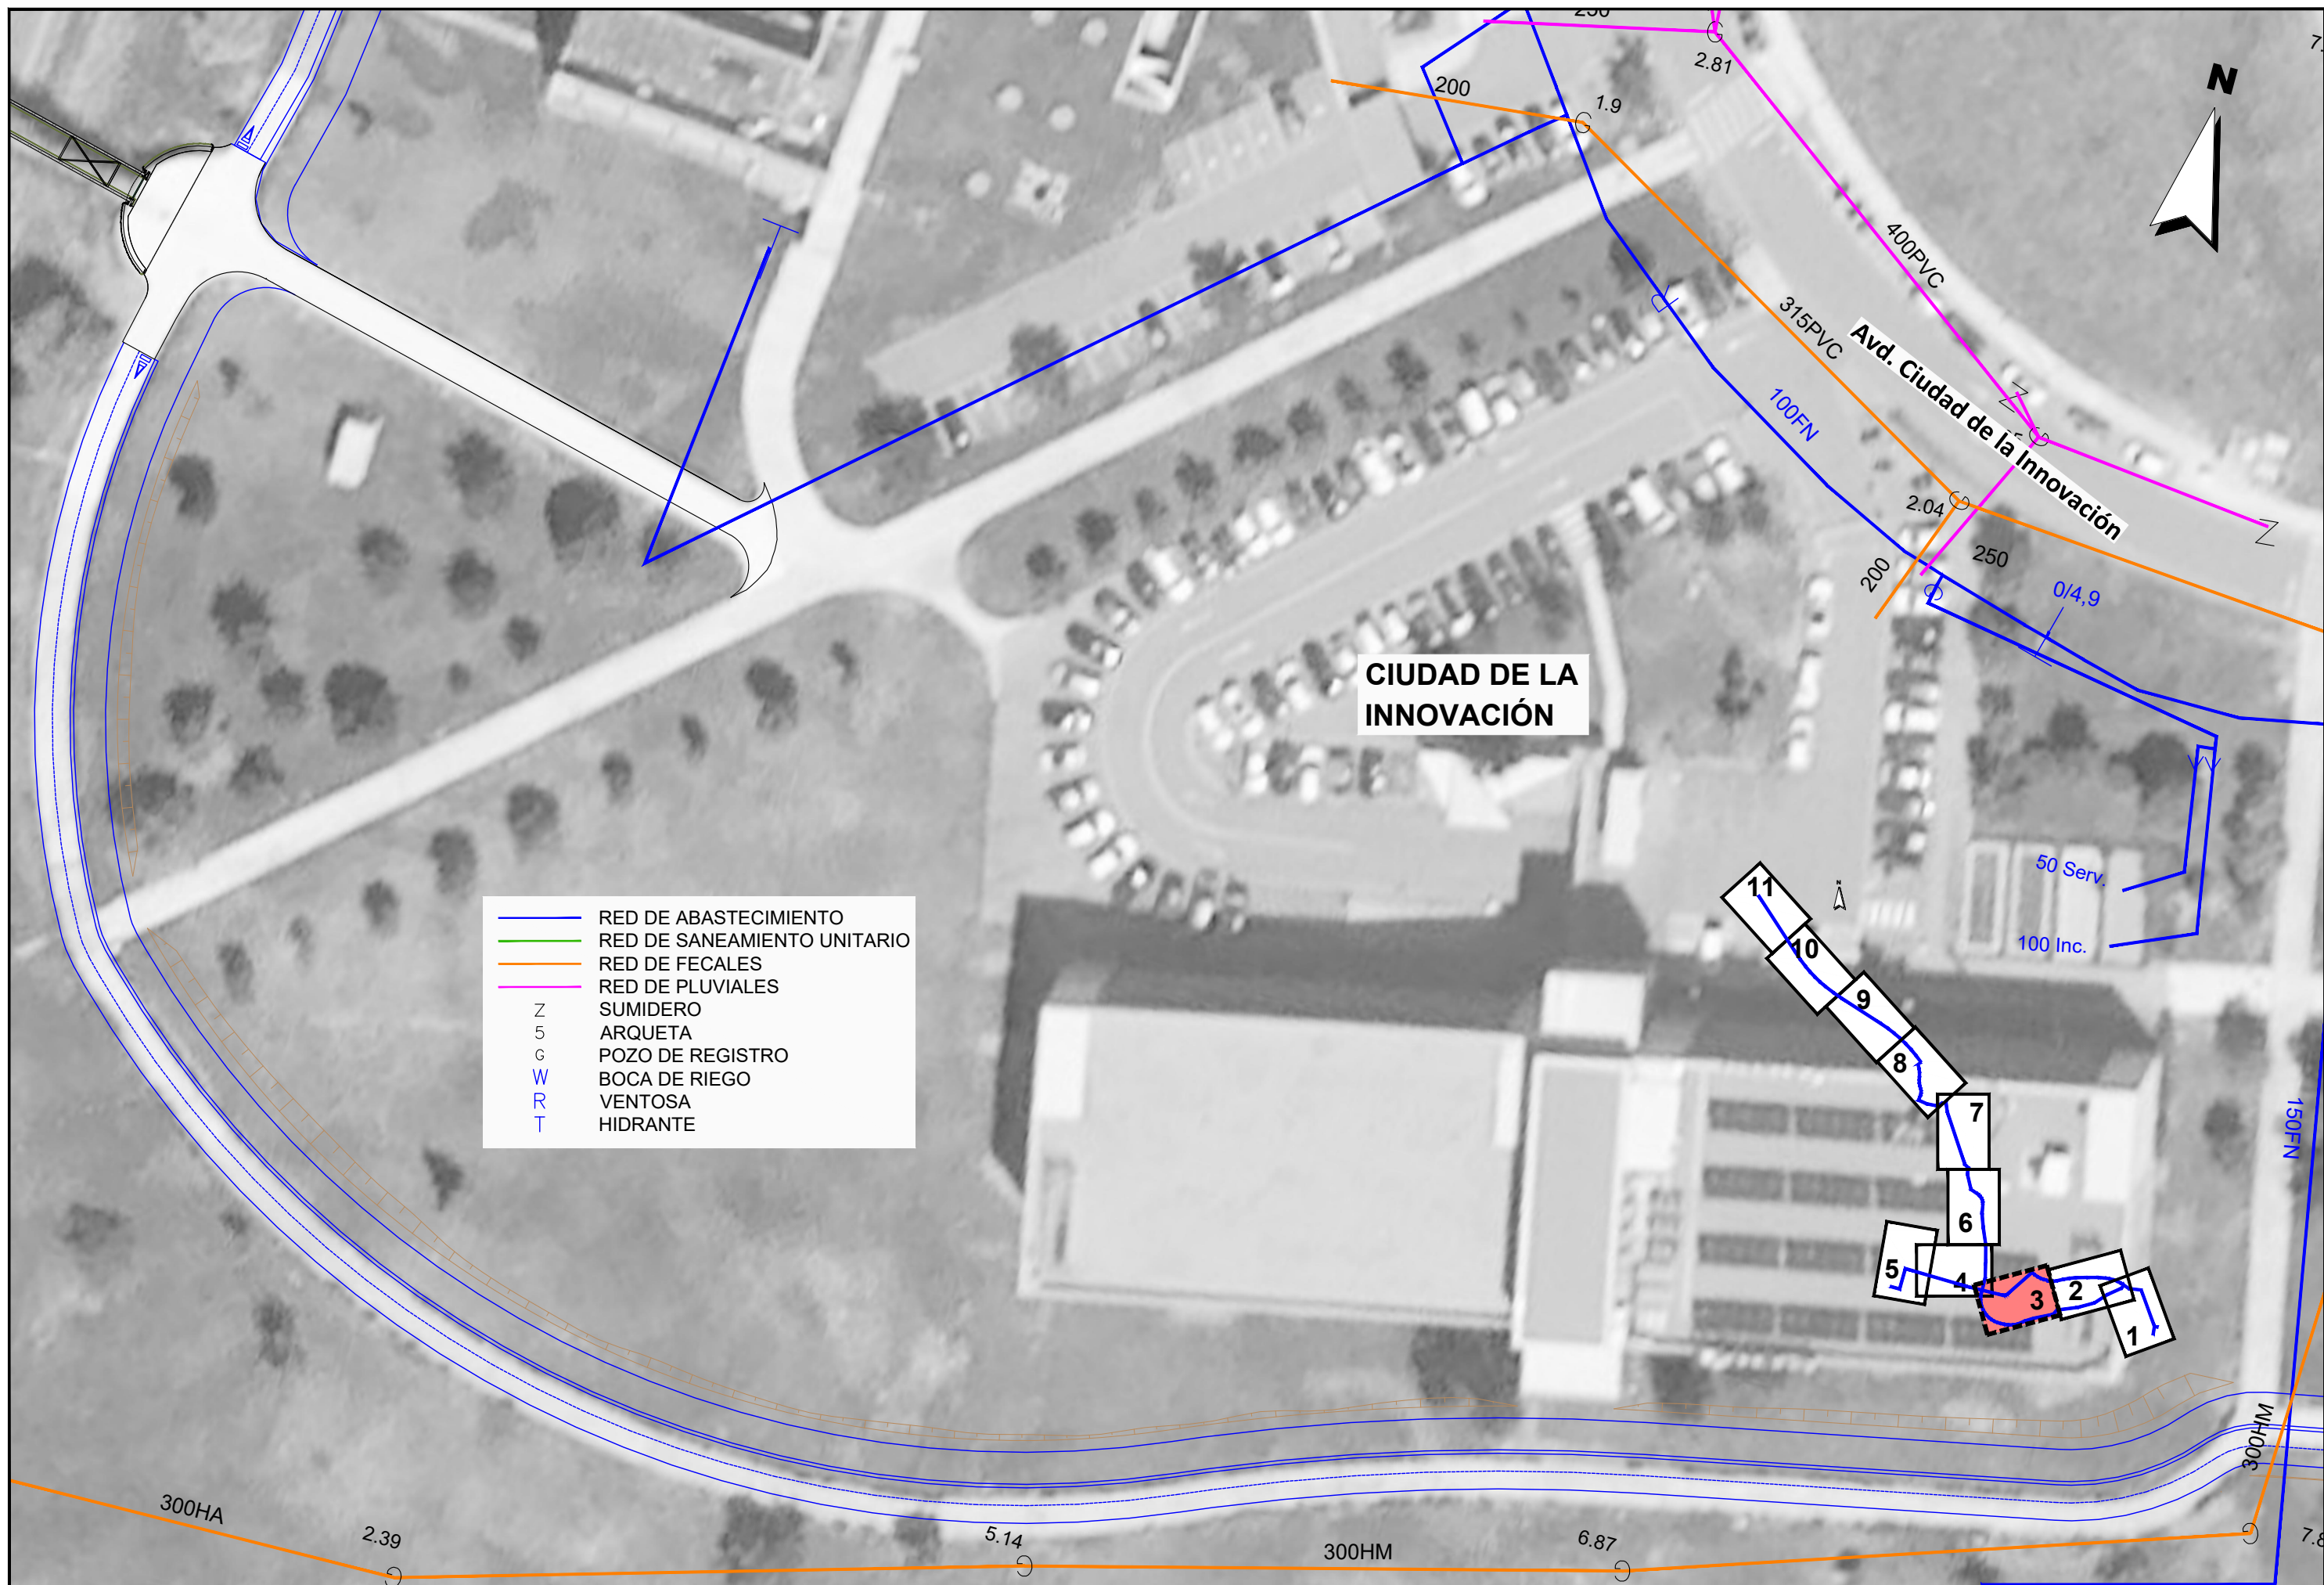

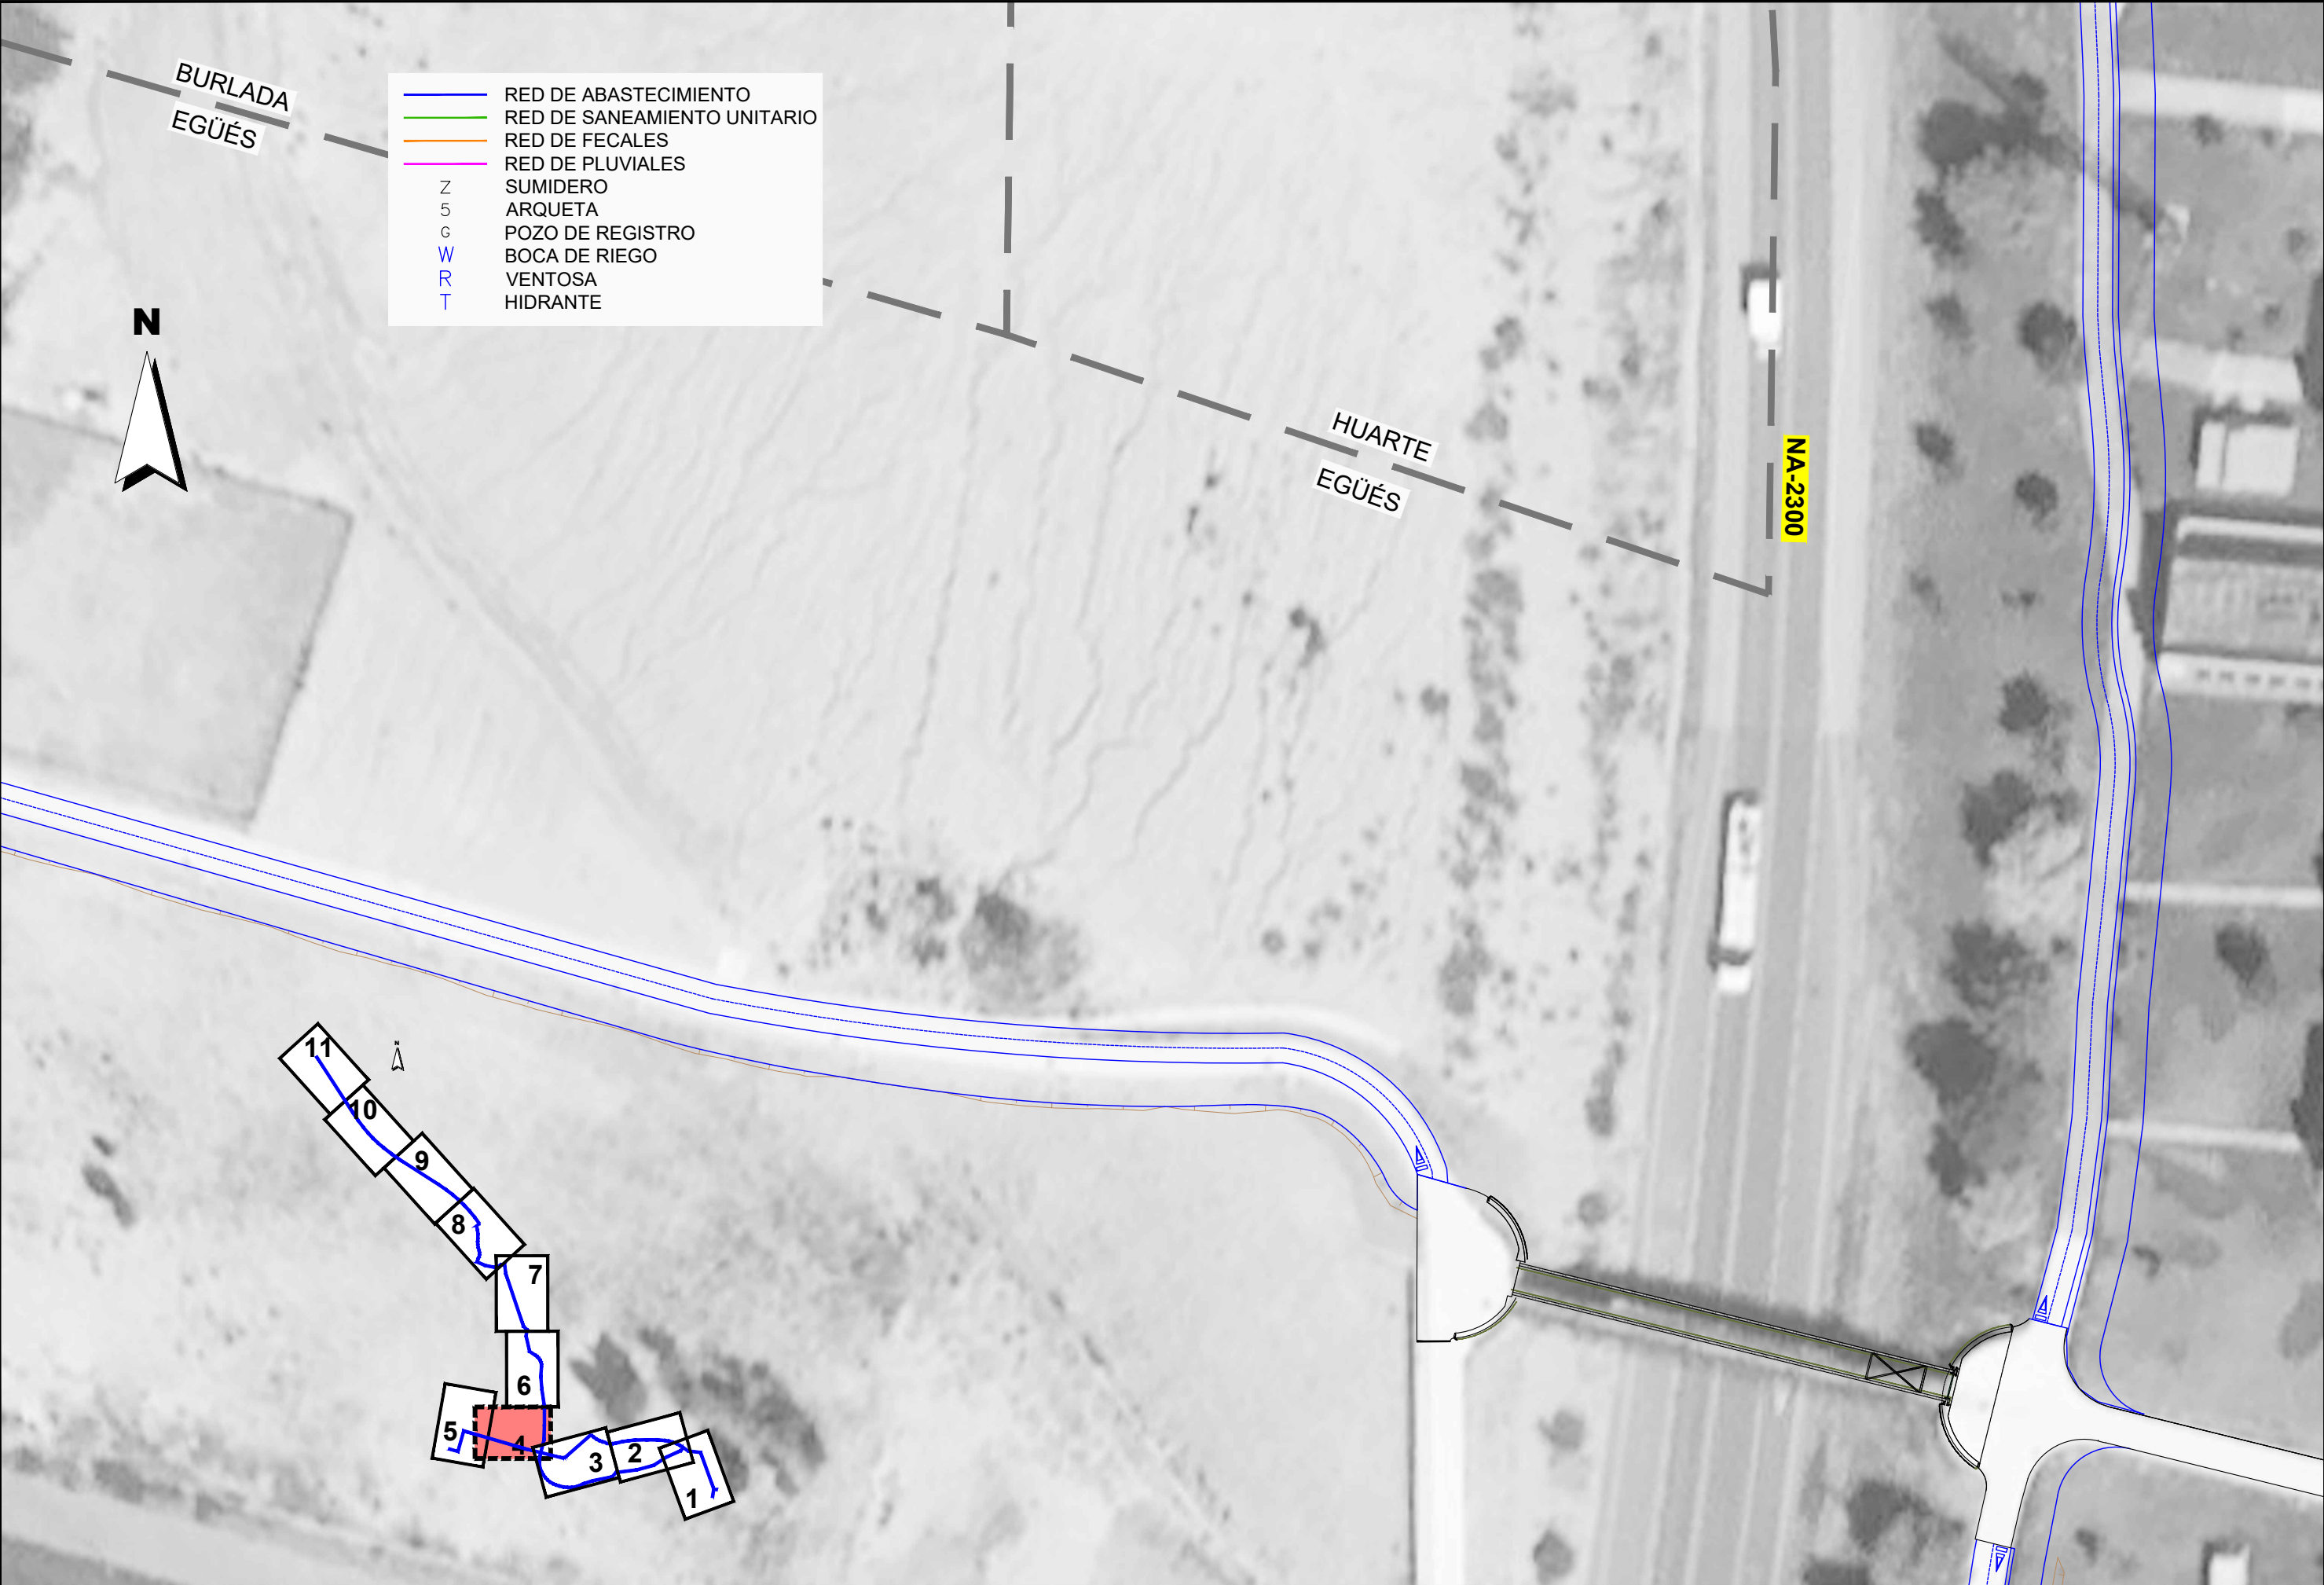

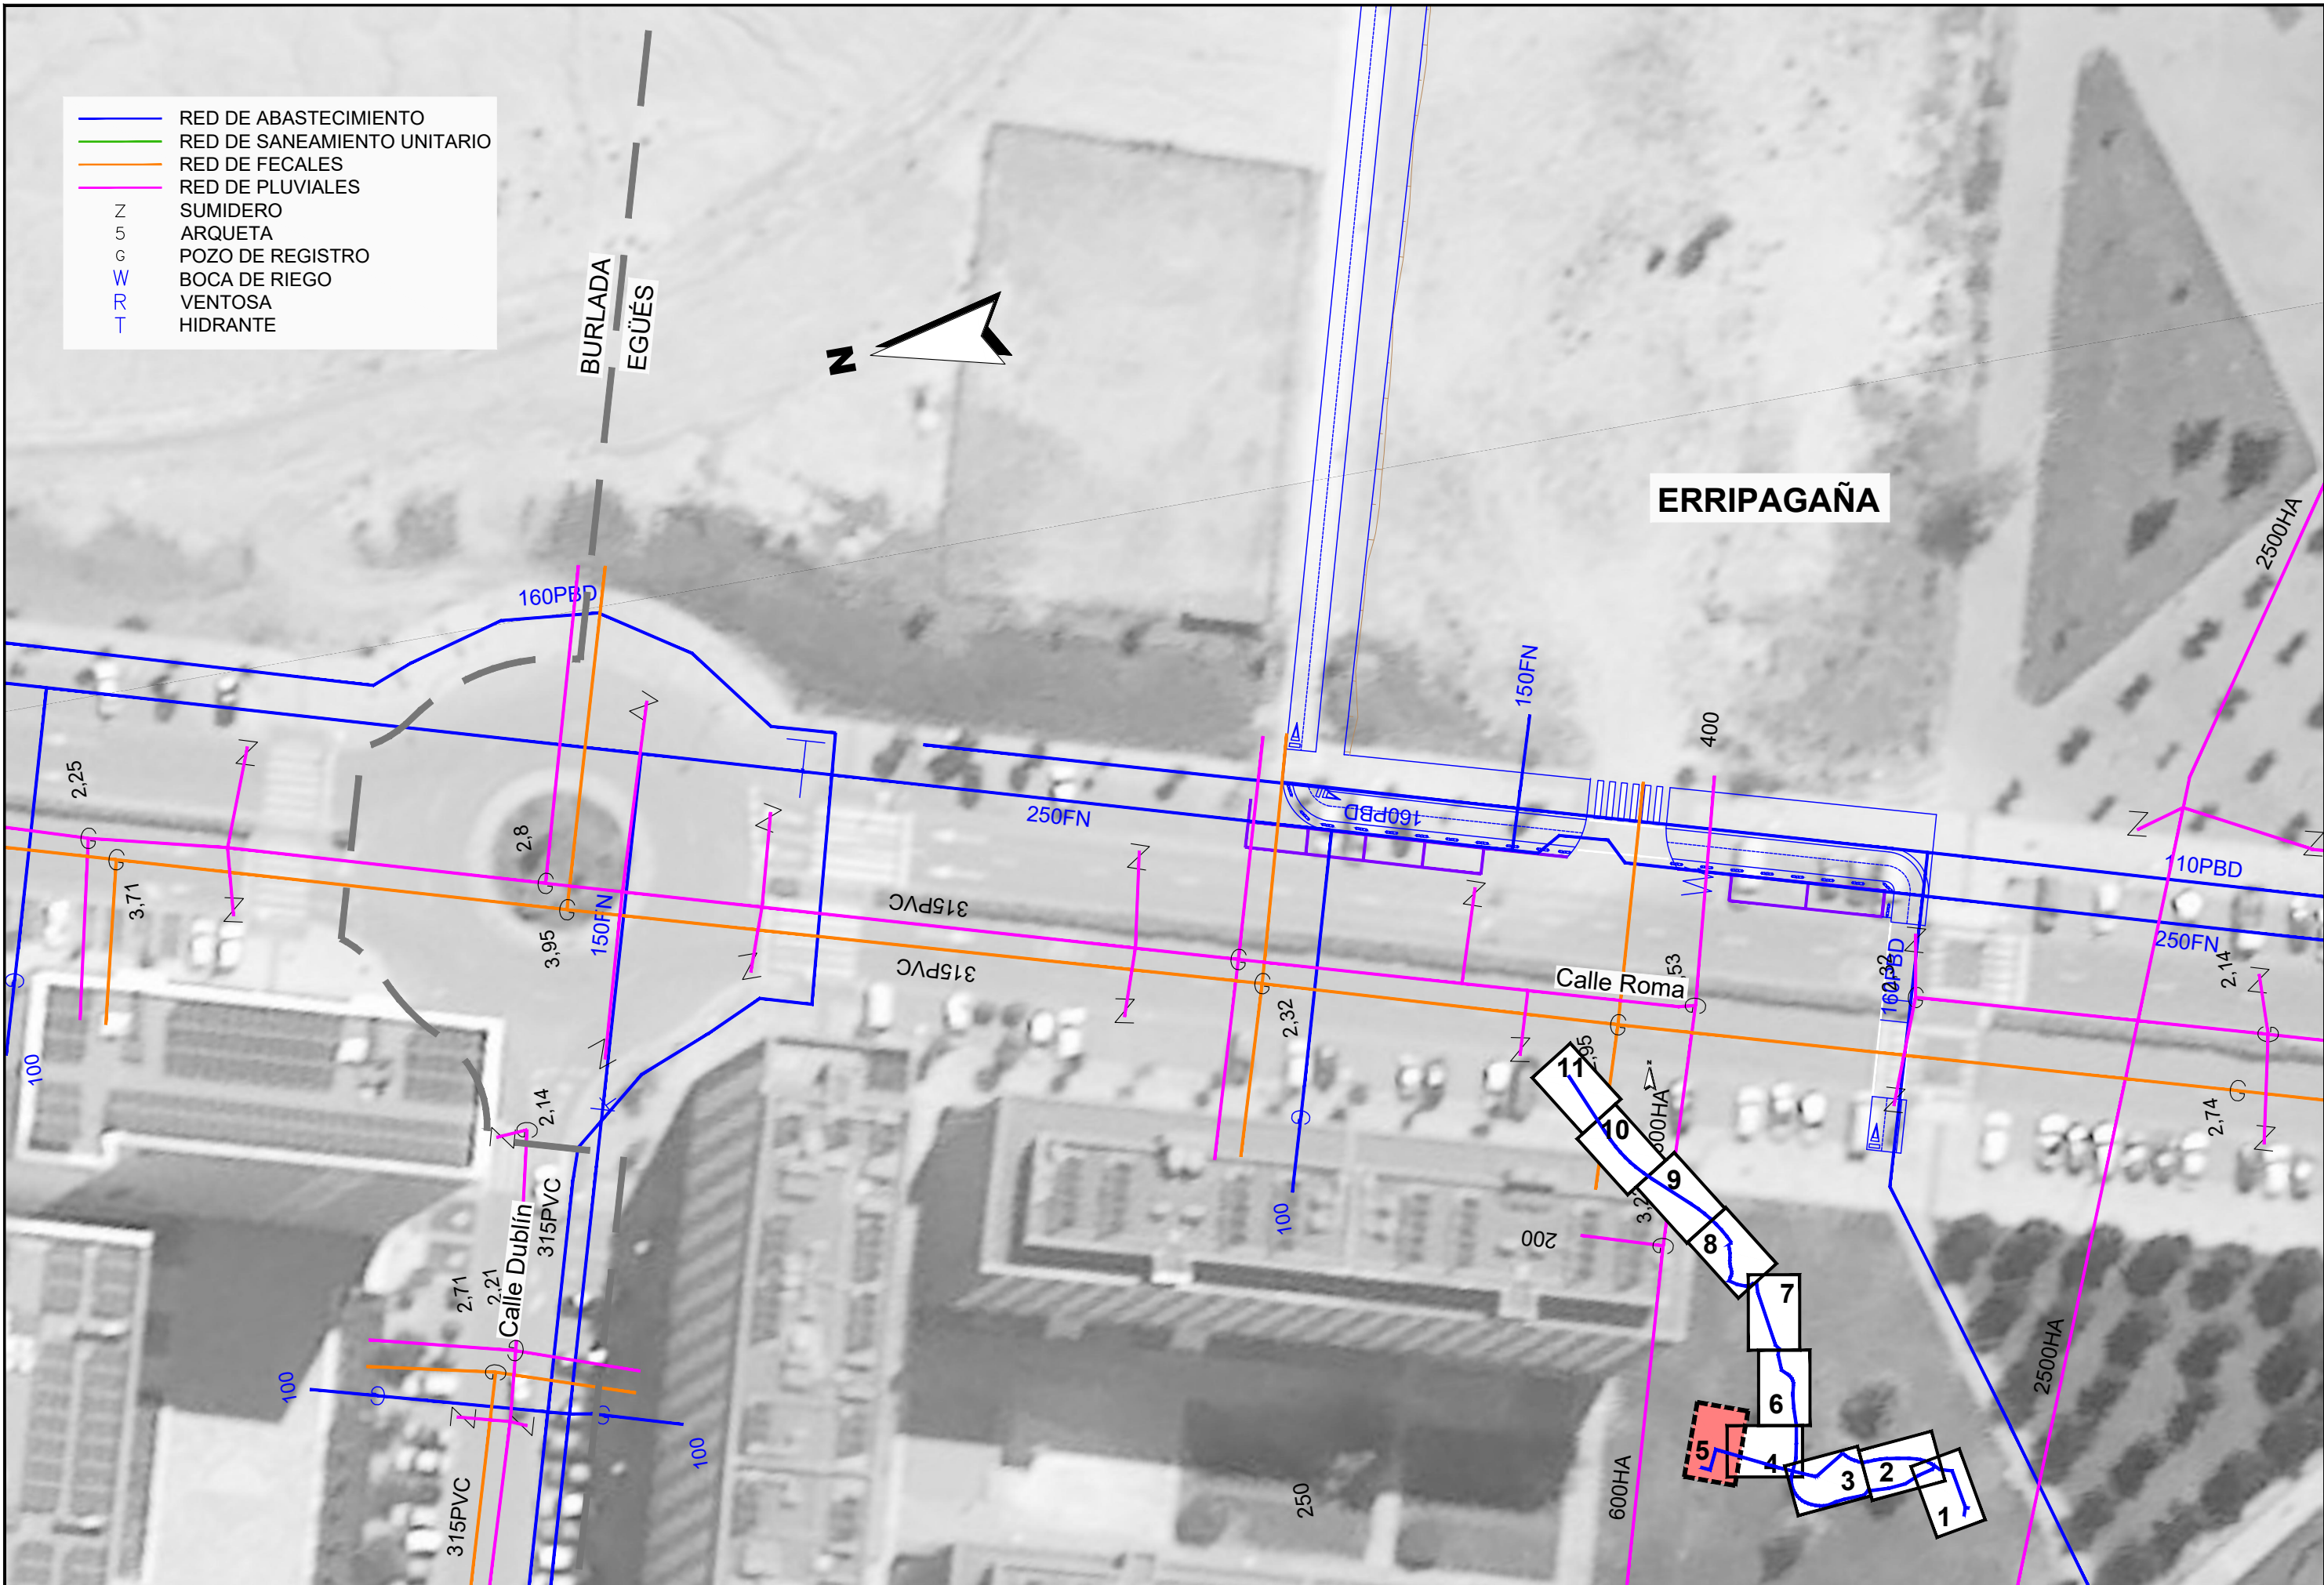


- RED DE ABASTECIMIENTO
- RED DE SANEAMIENTO UNITARIO
- RED DE FECALES
- RED DE PLUVIALES
- Z SUMIDERO
- 5 ARQUETA
- G POZO DE REGISTRO
- W BOCA DE RIEGO
- R VENTOSA
- T HIDRANTE

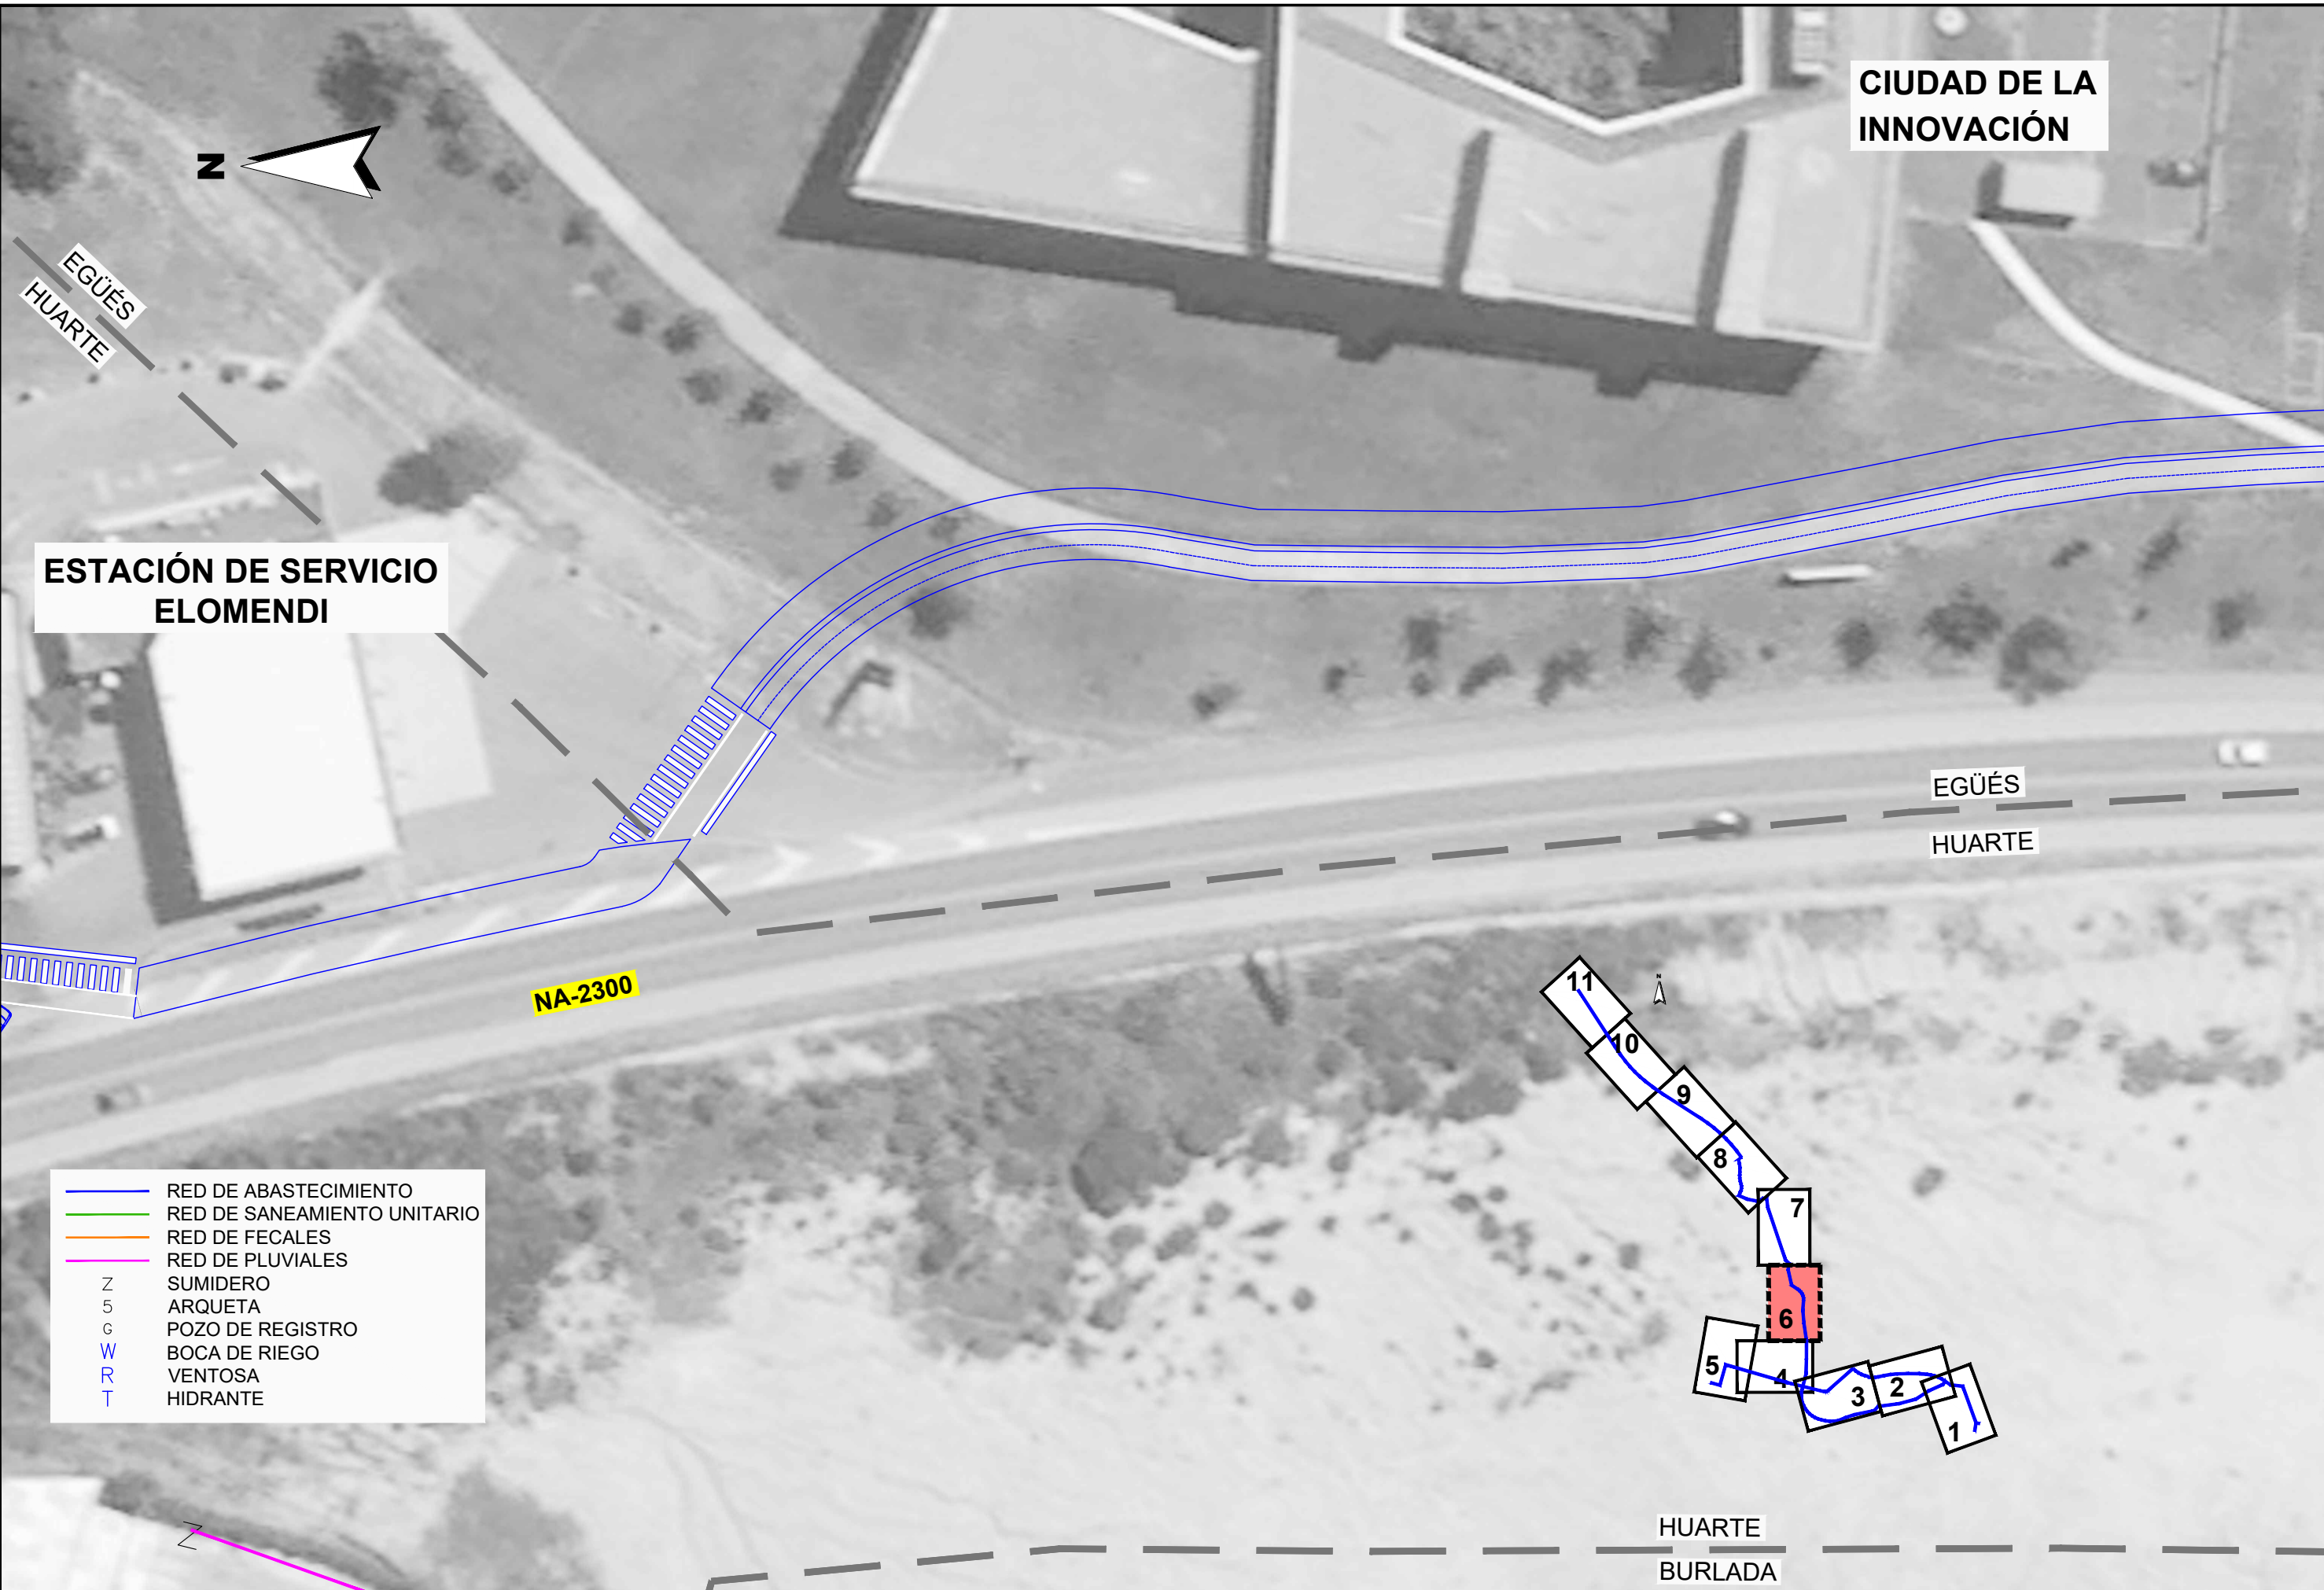






- RED DE ABASTECIMIENTO
- RED DE SANEAMIENTO UNITARIO
- RED DE FECALES
- RED DE PLUVIALES
- Z SUMIDERO
- 5 ARQUETA
- G POZO DE REGISTRO
- W BOCA DE RIEGO
- R VENTOSA
- T HIDRANTE

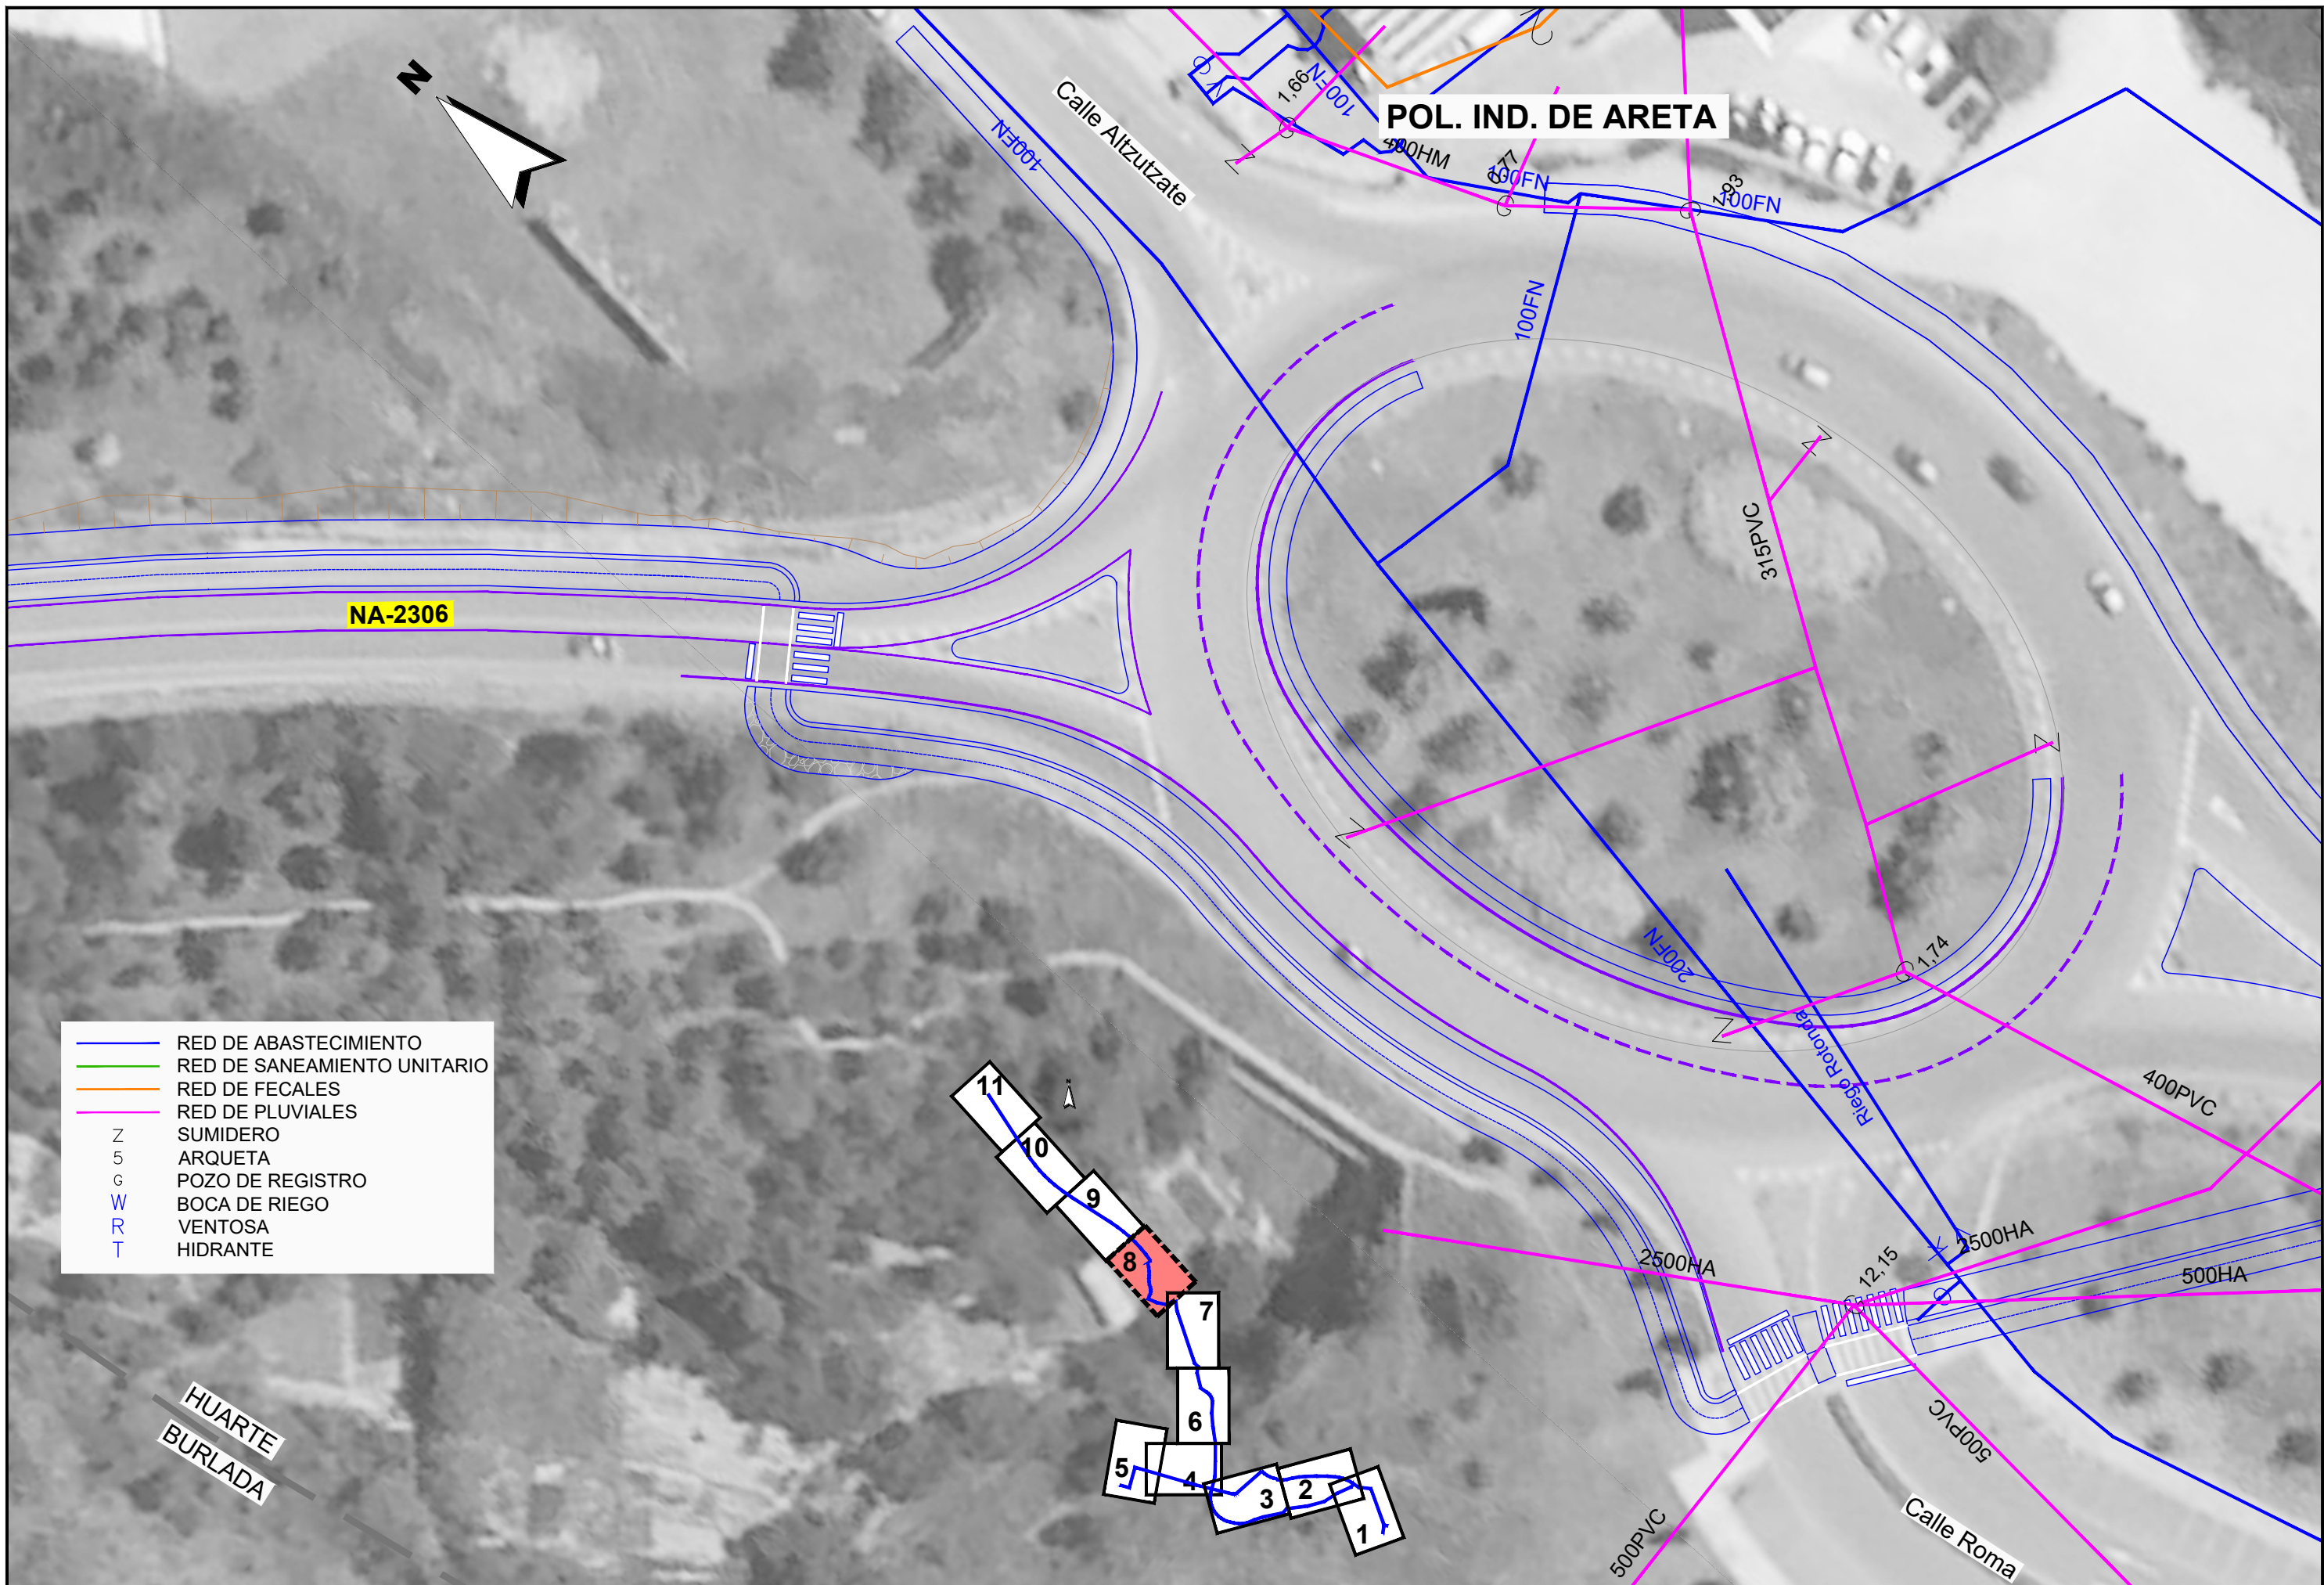





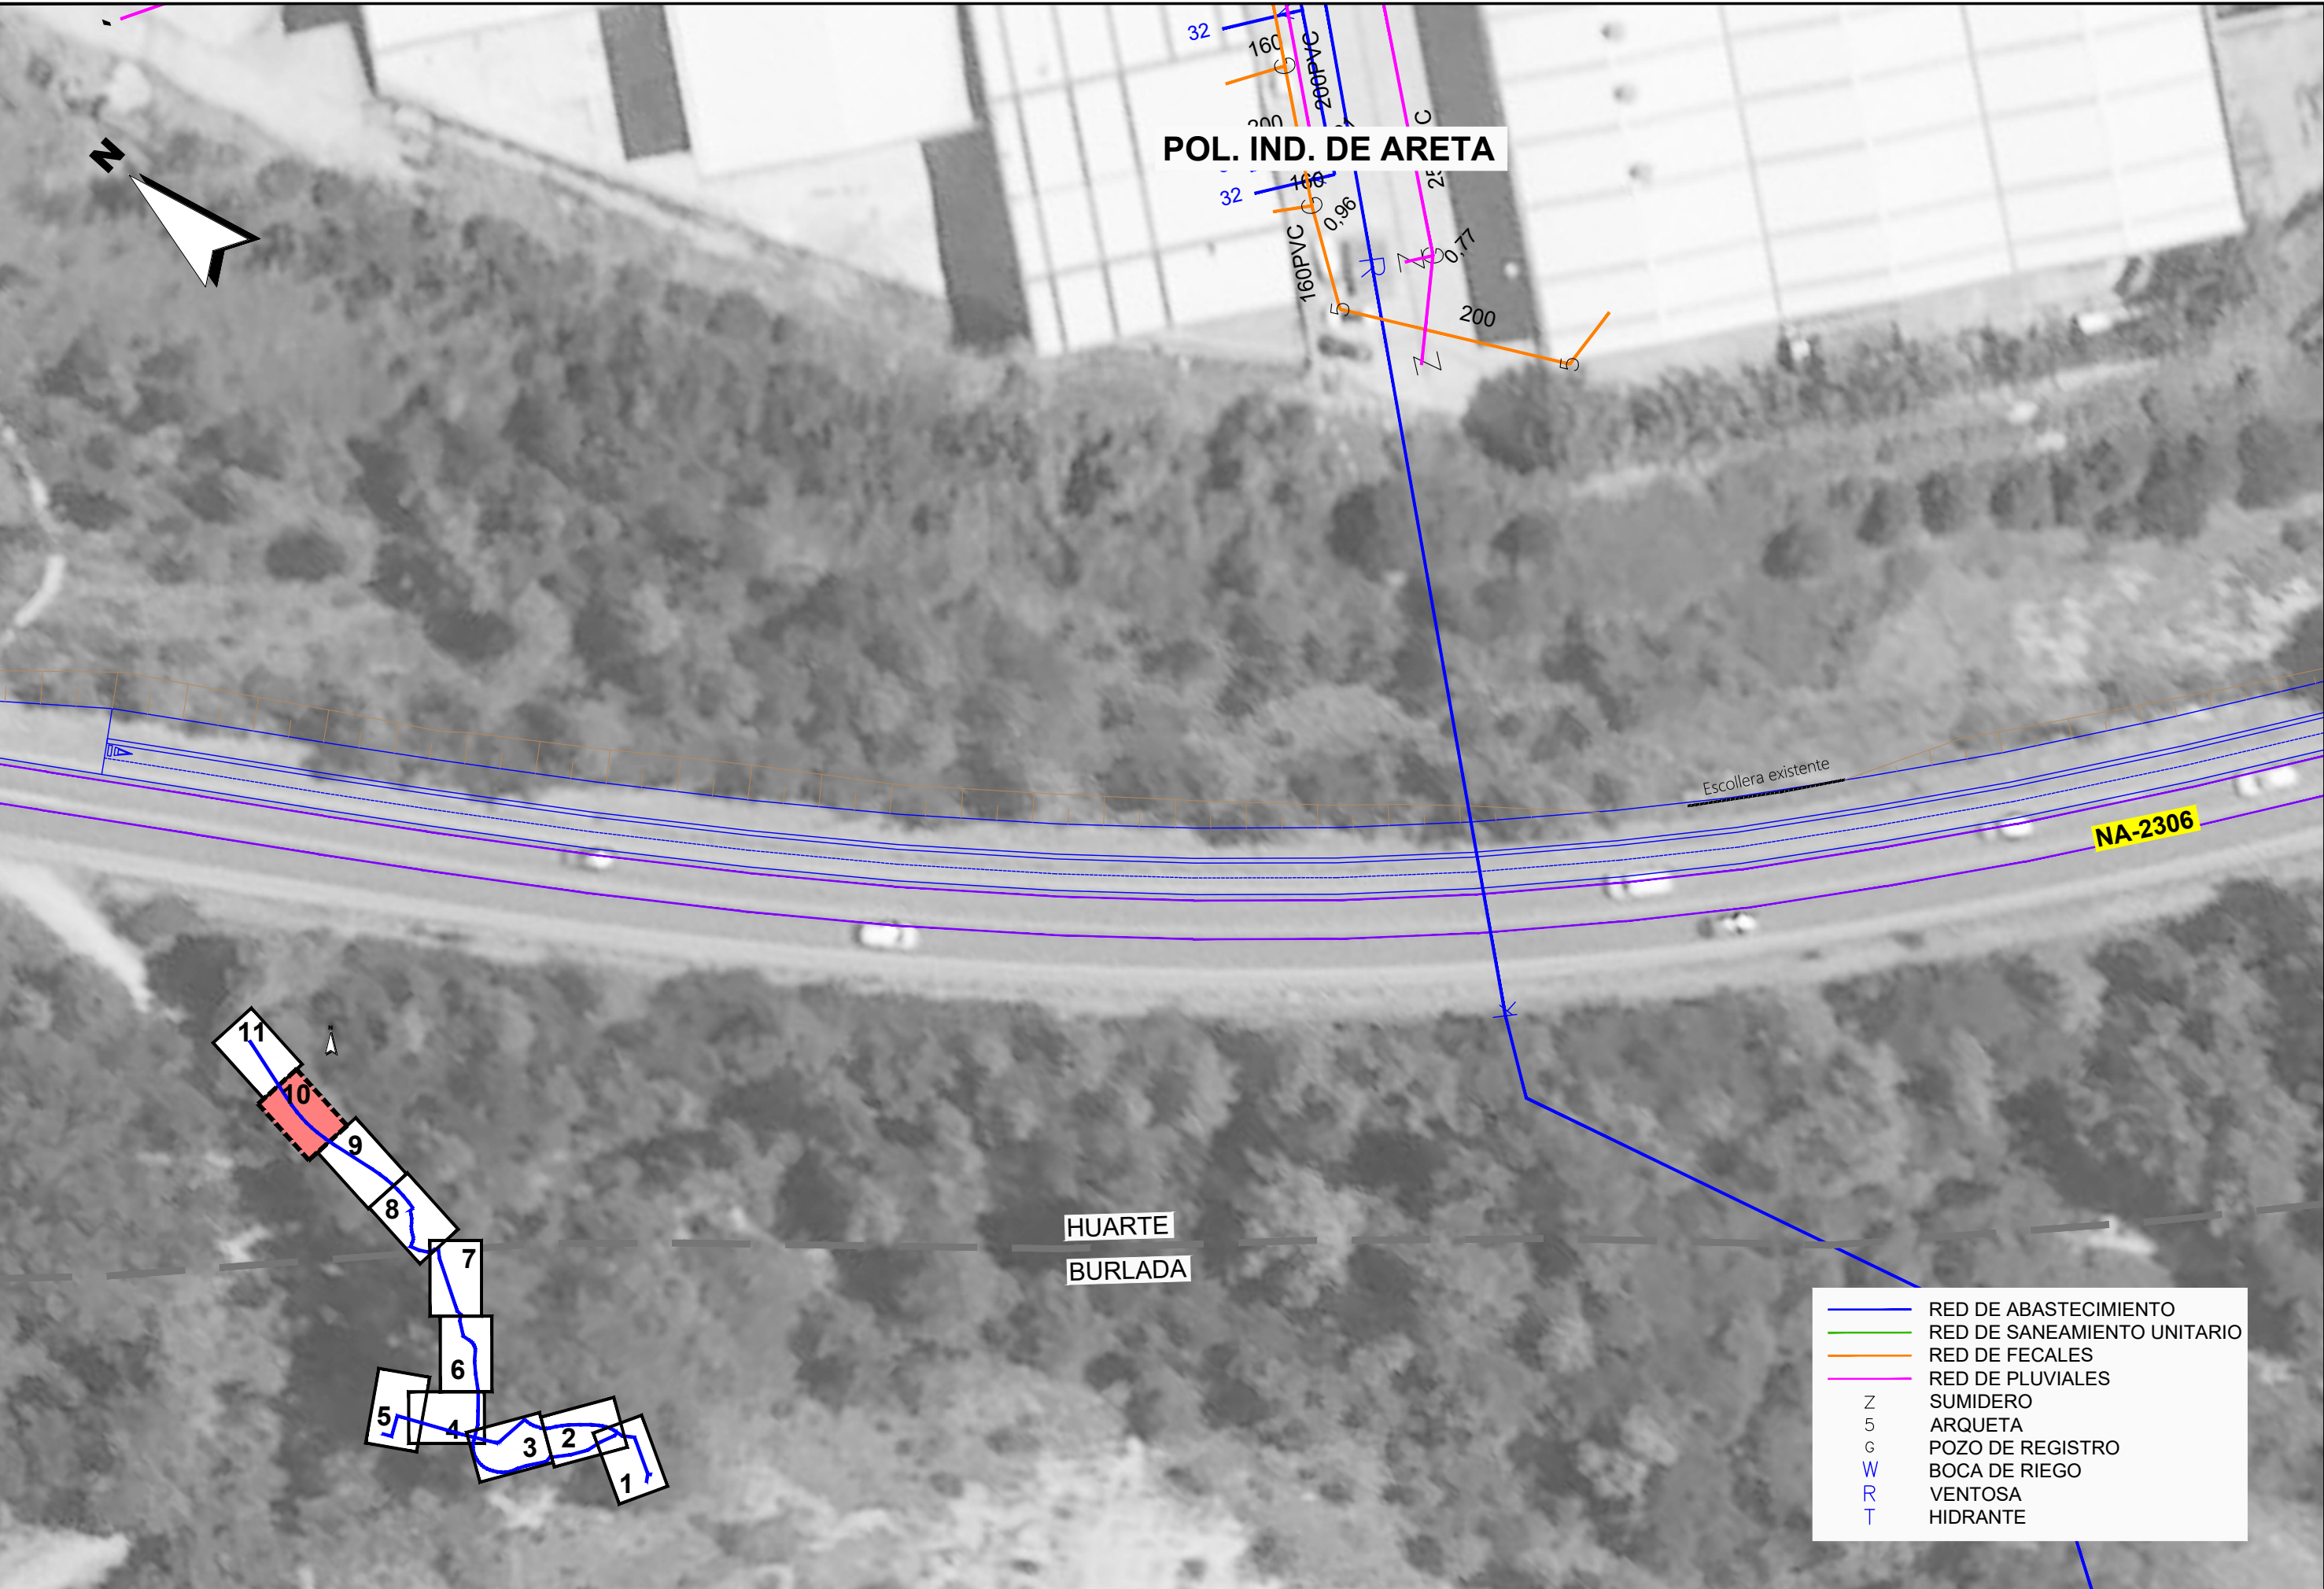

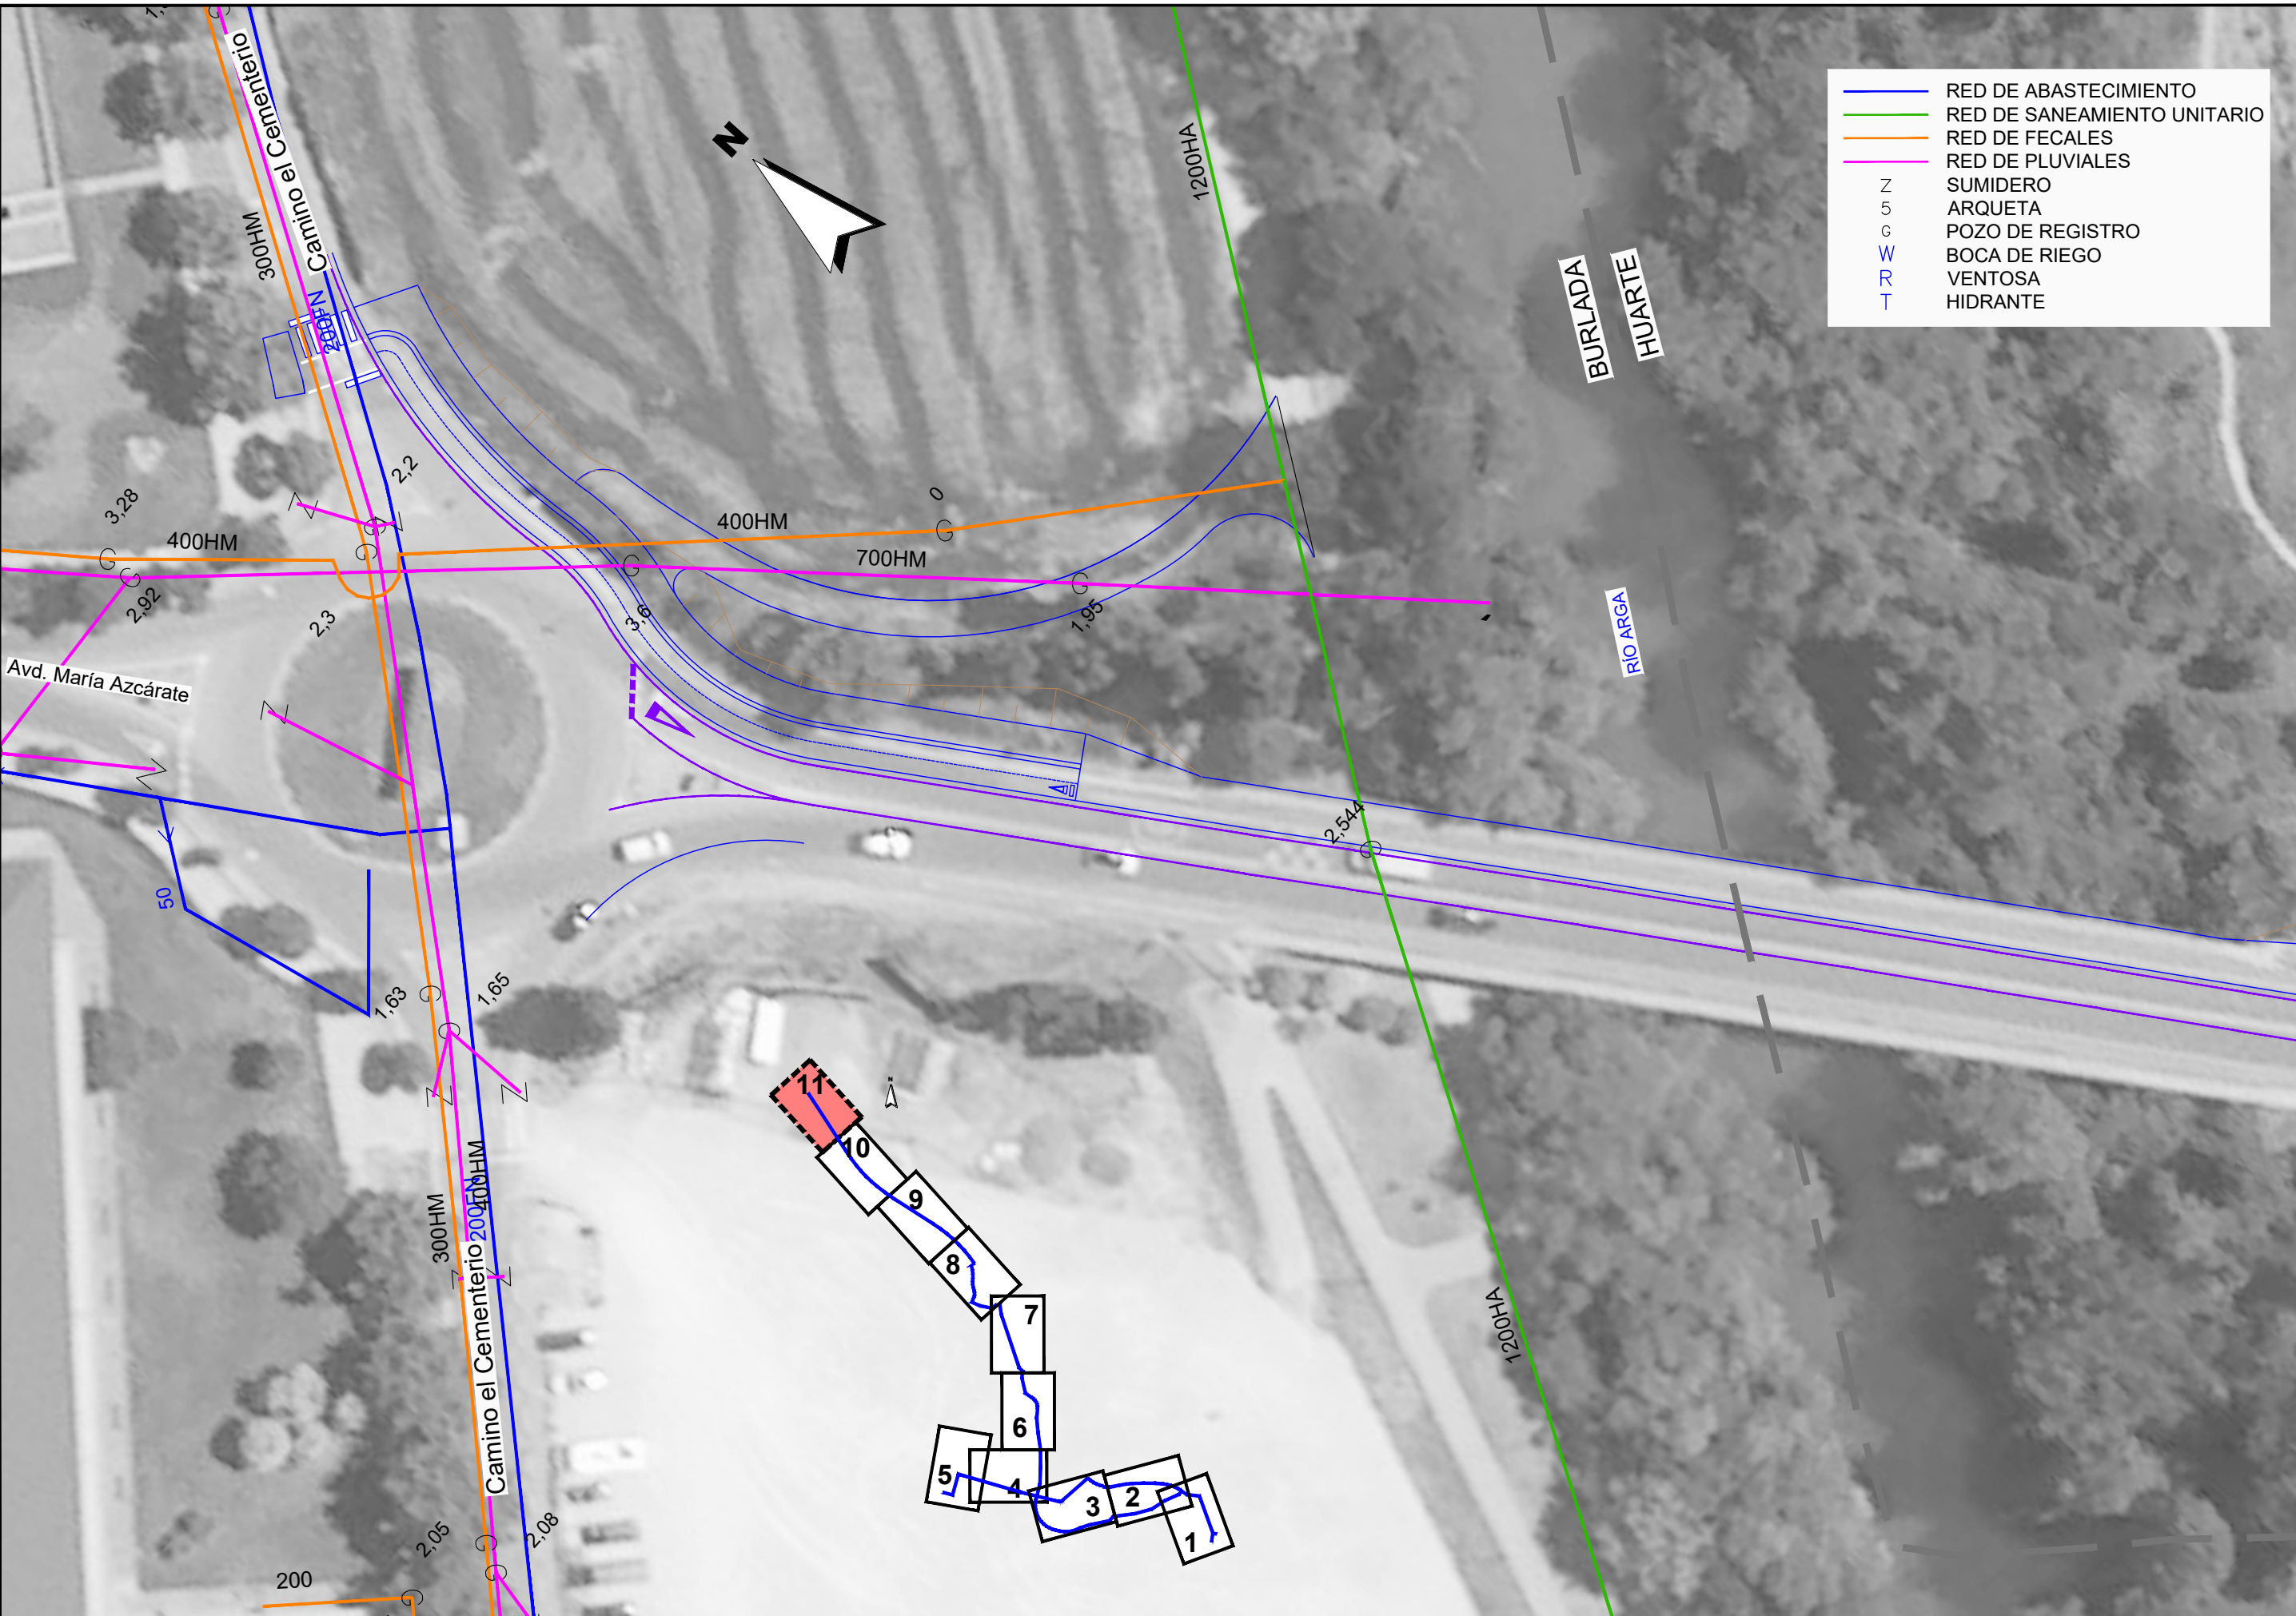


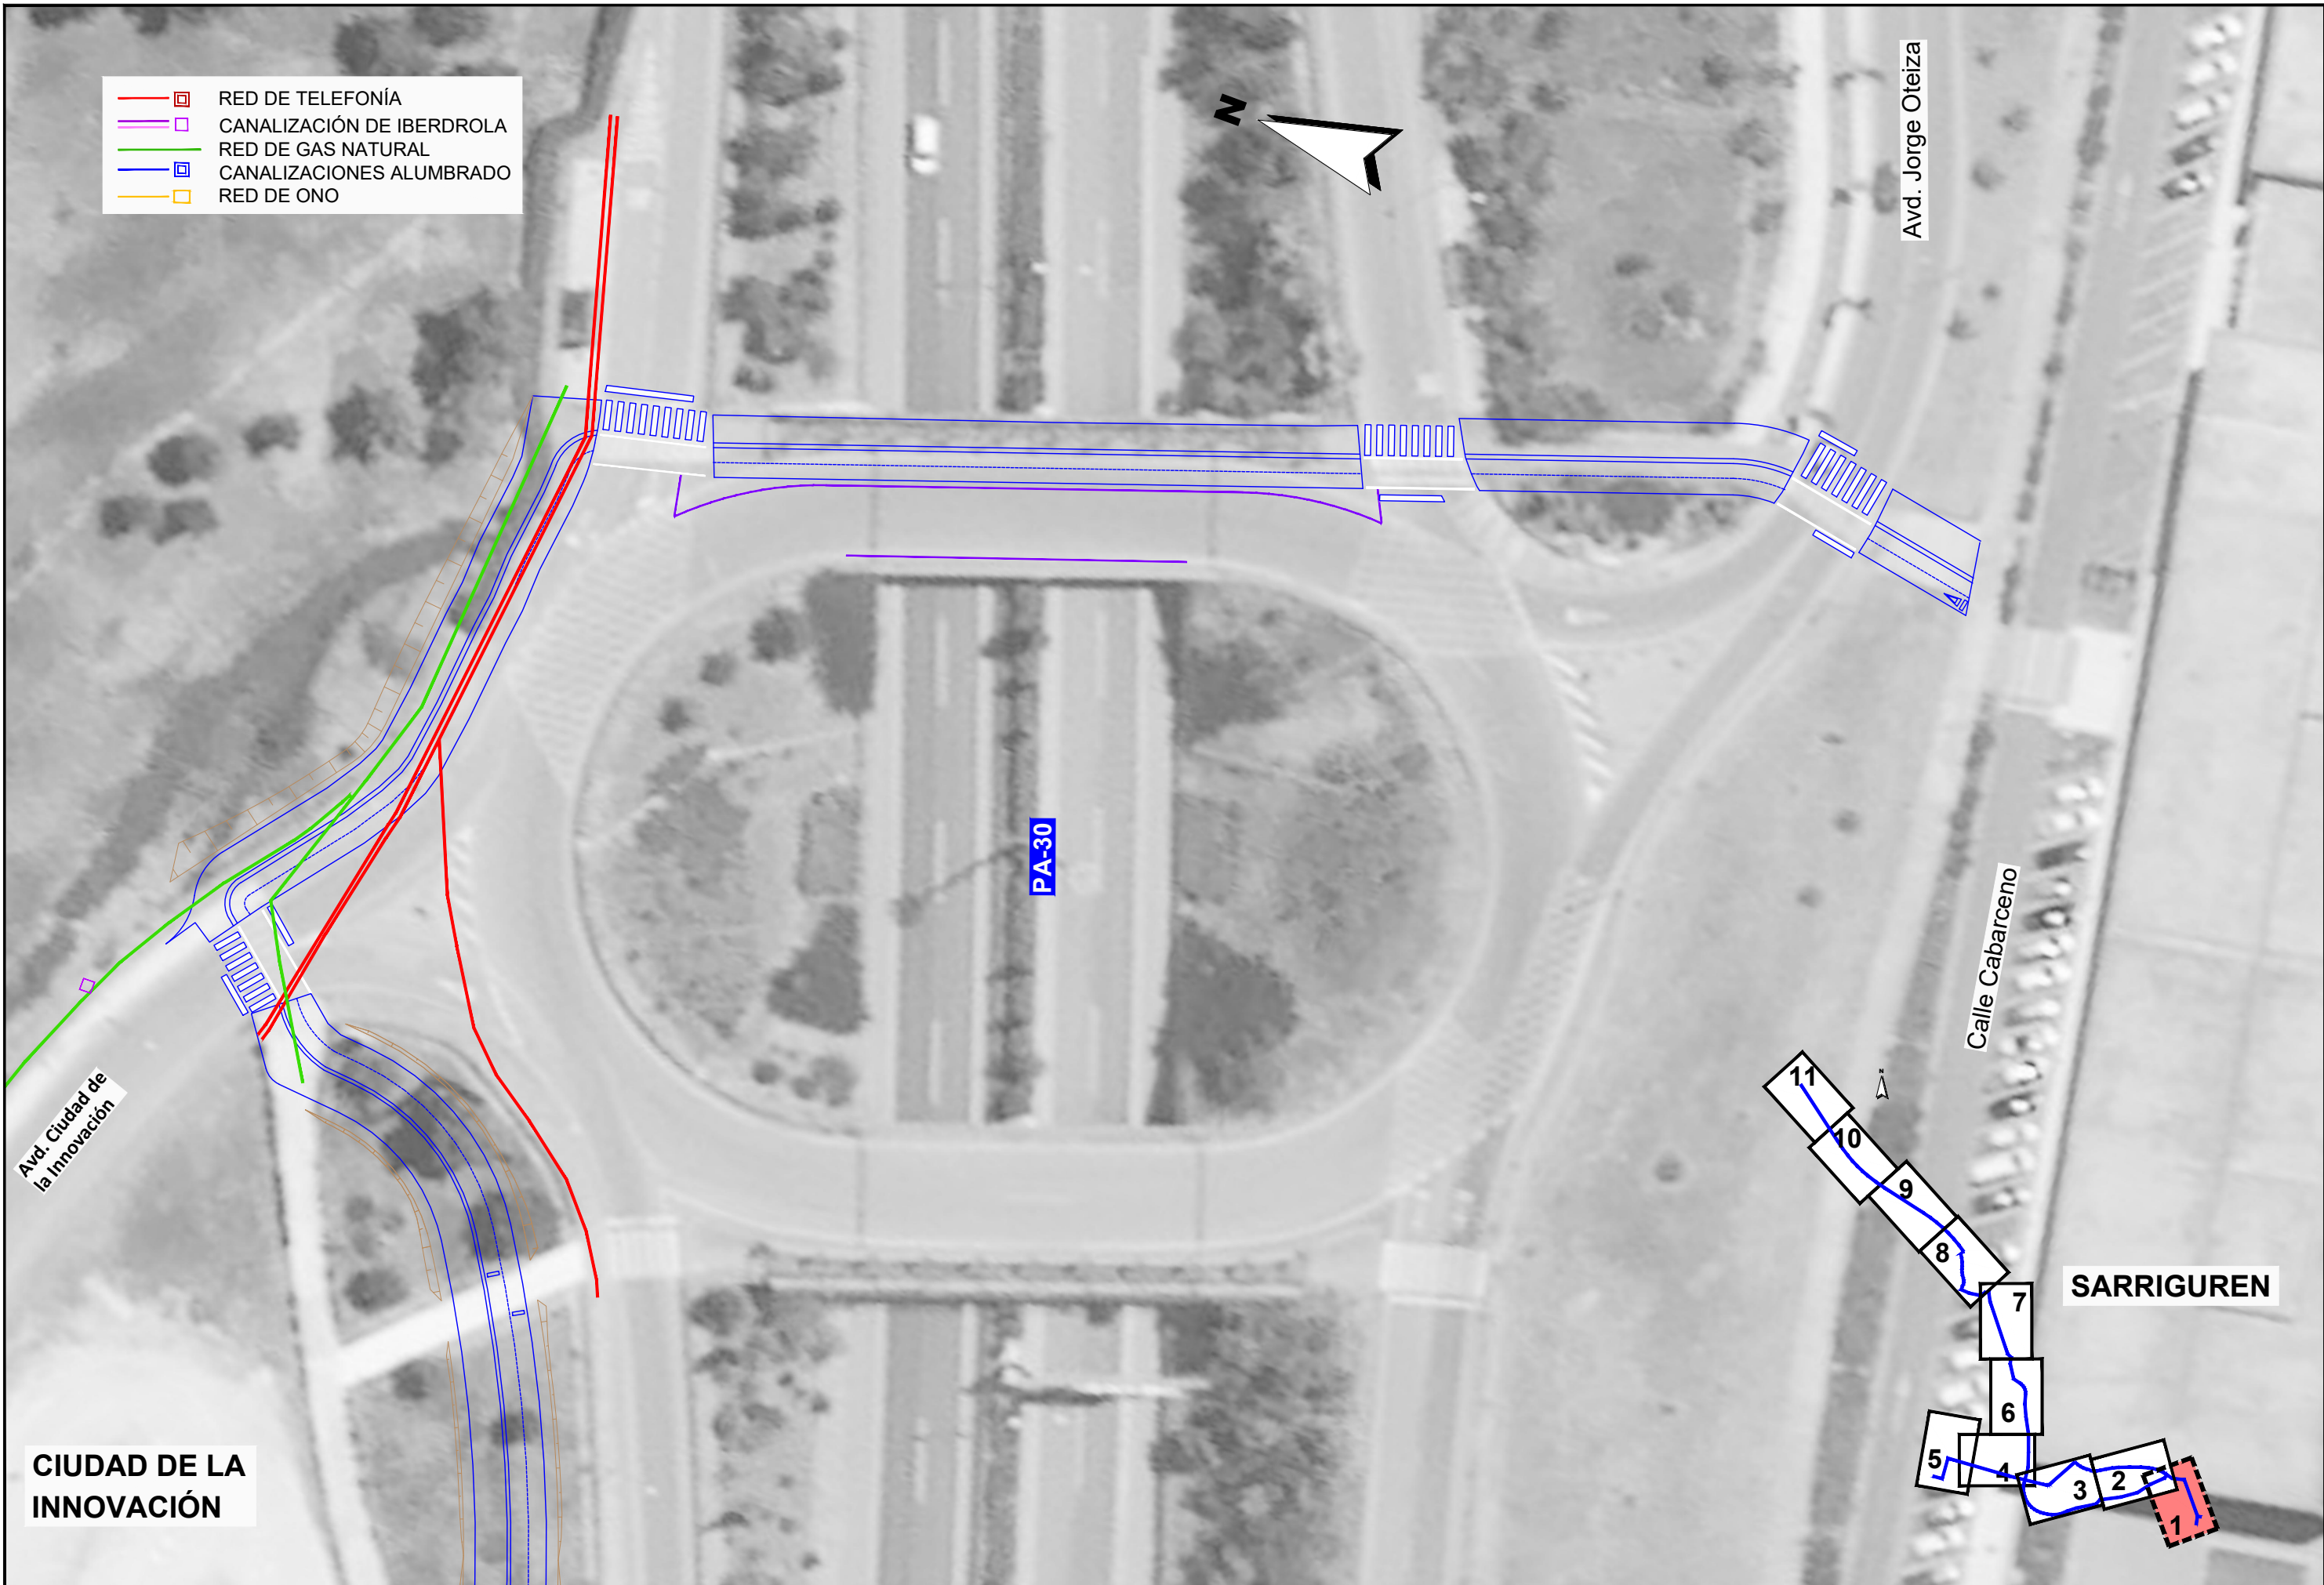


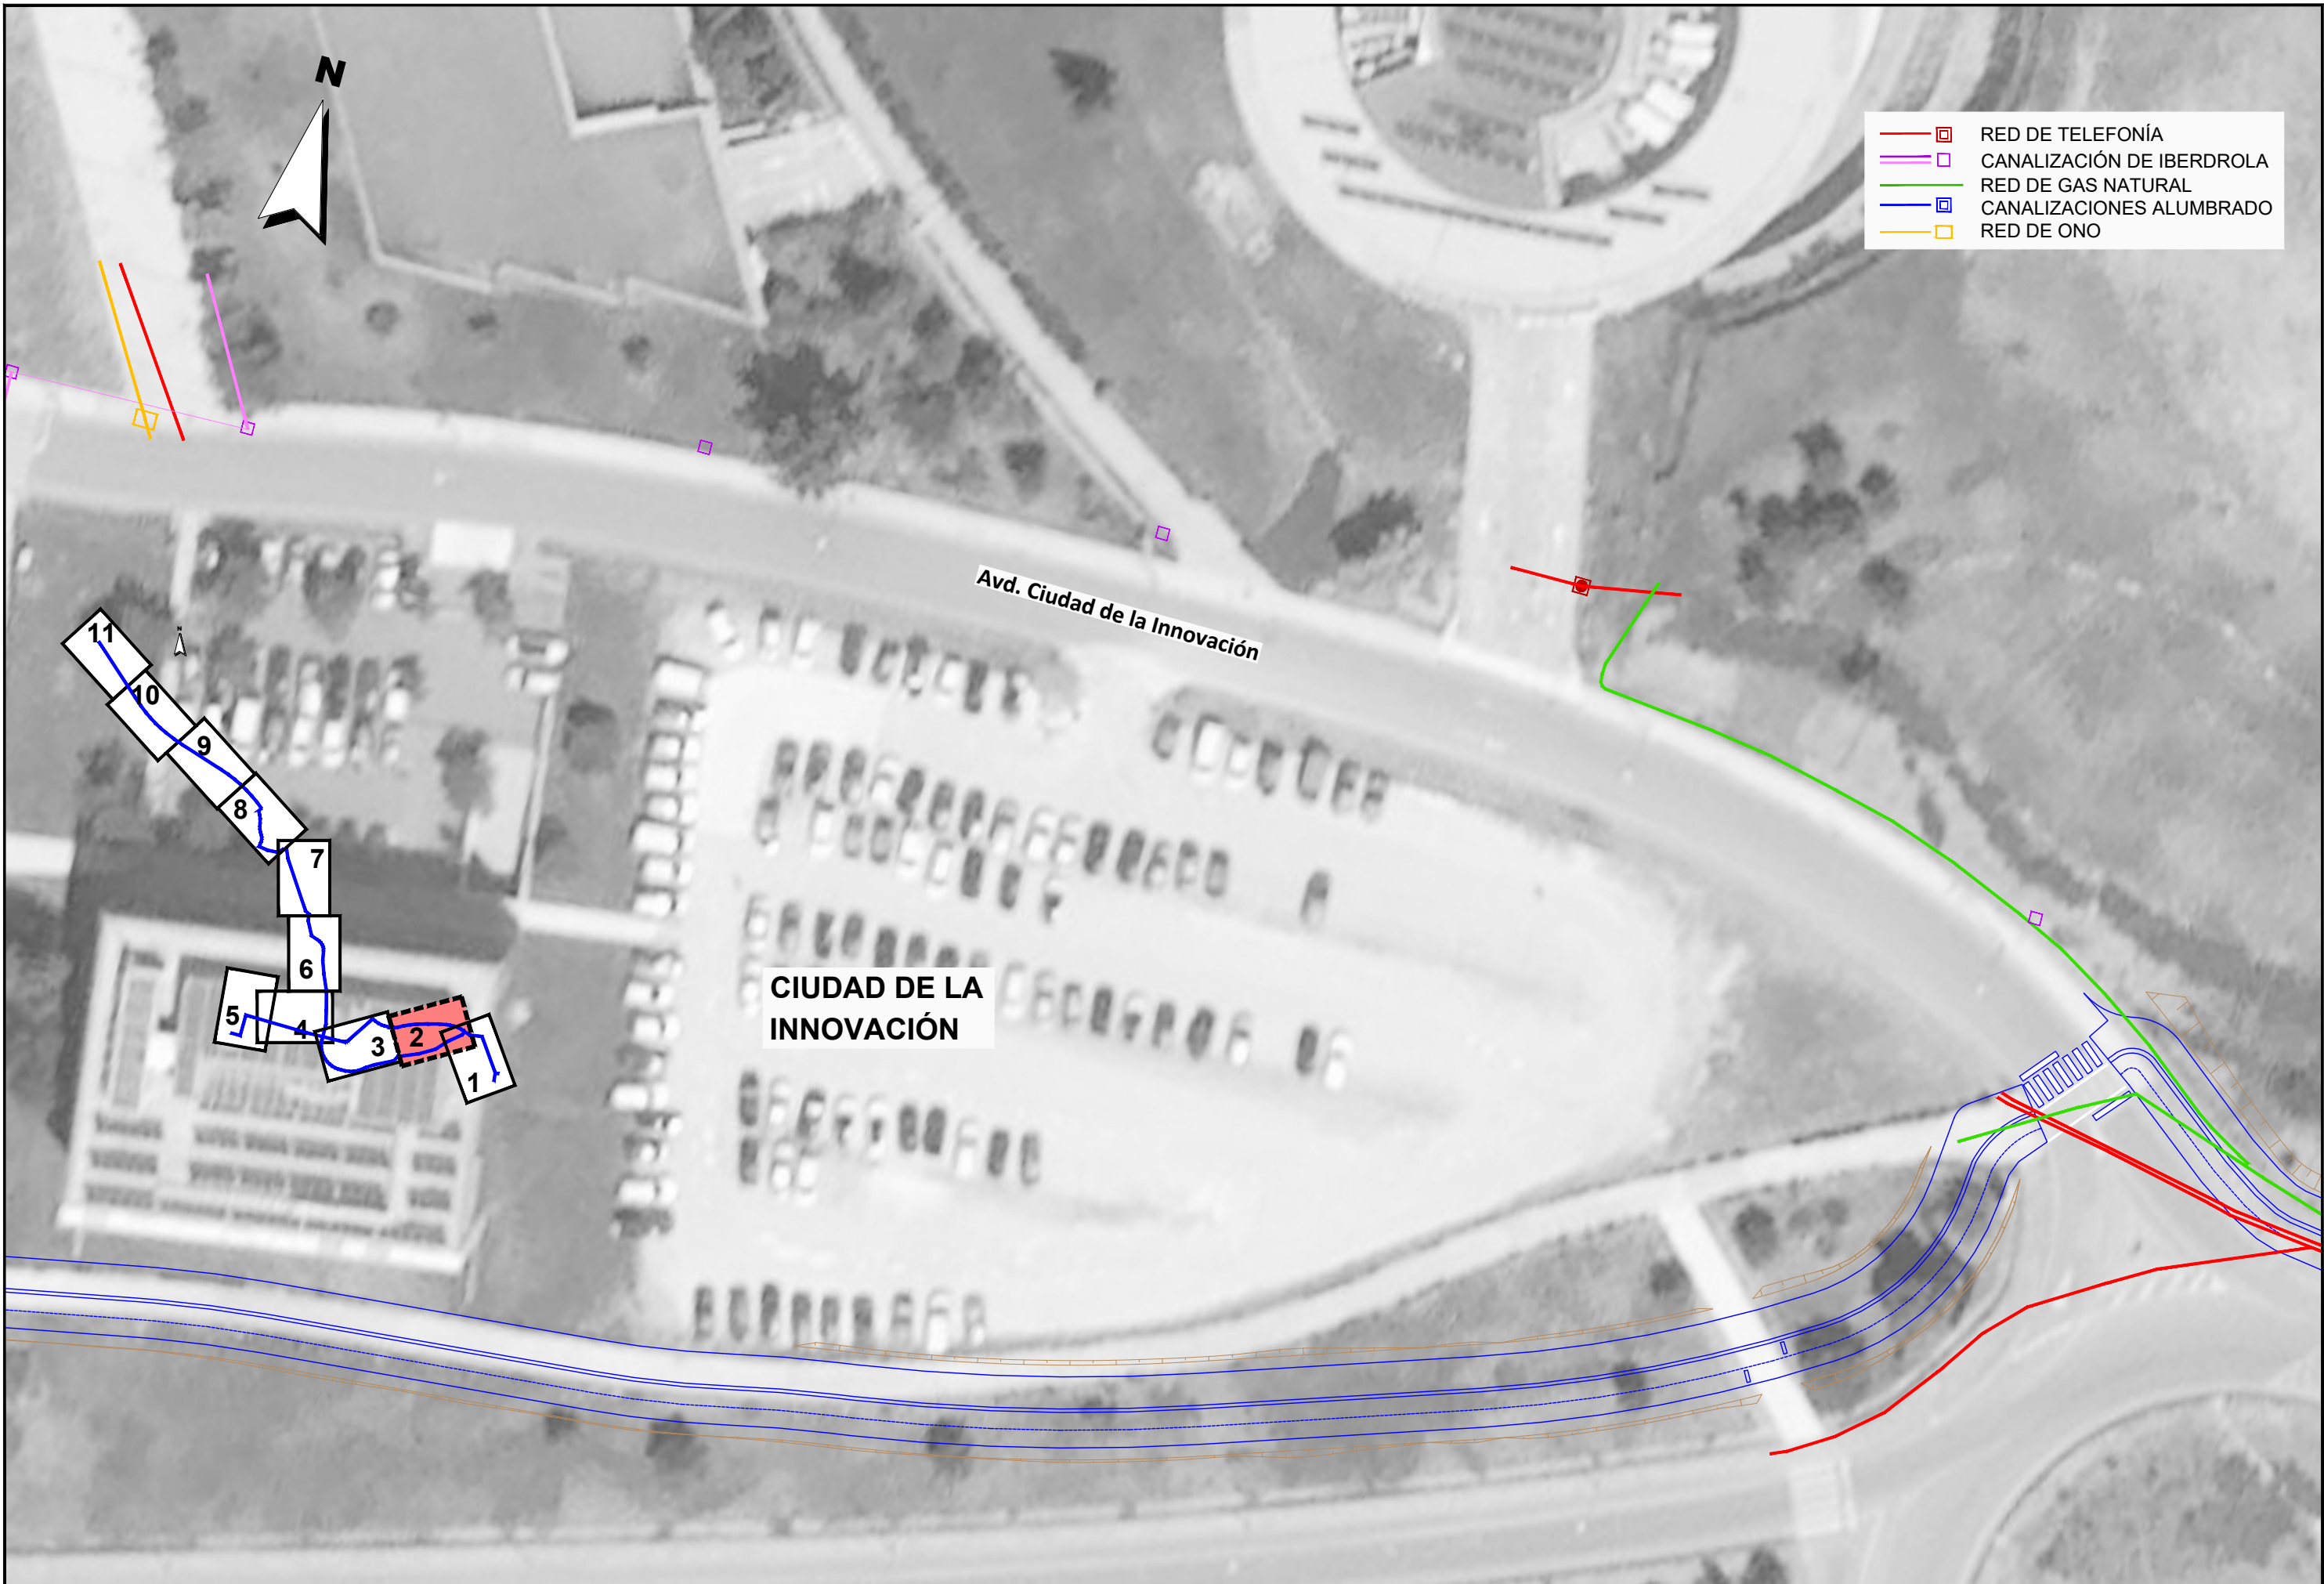

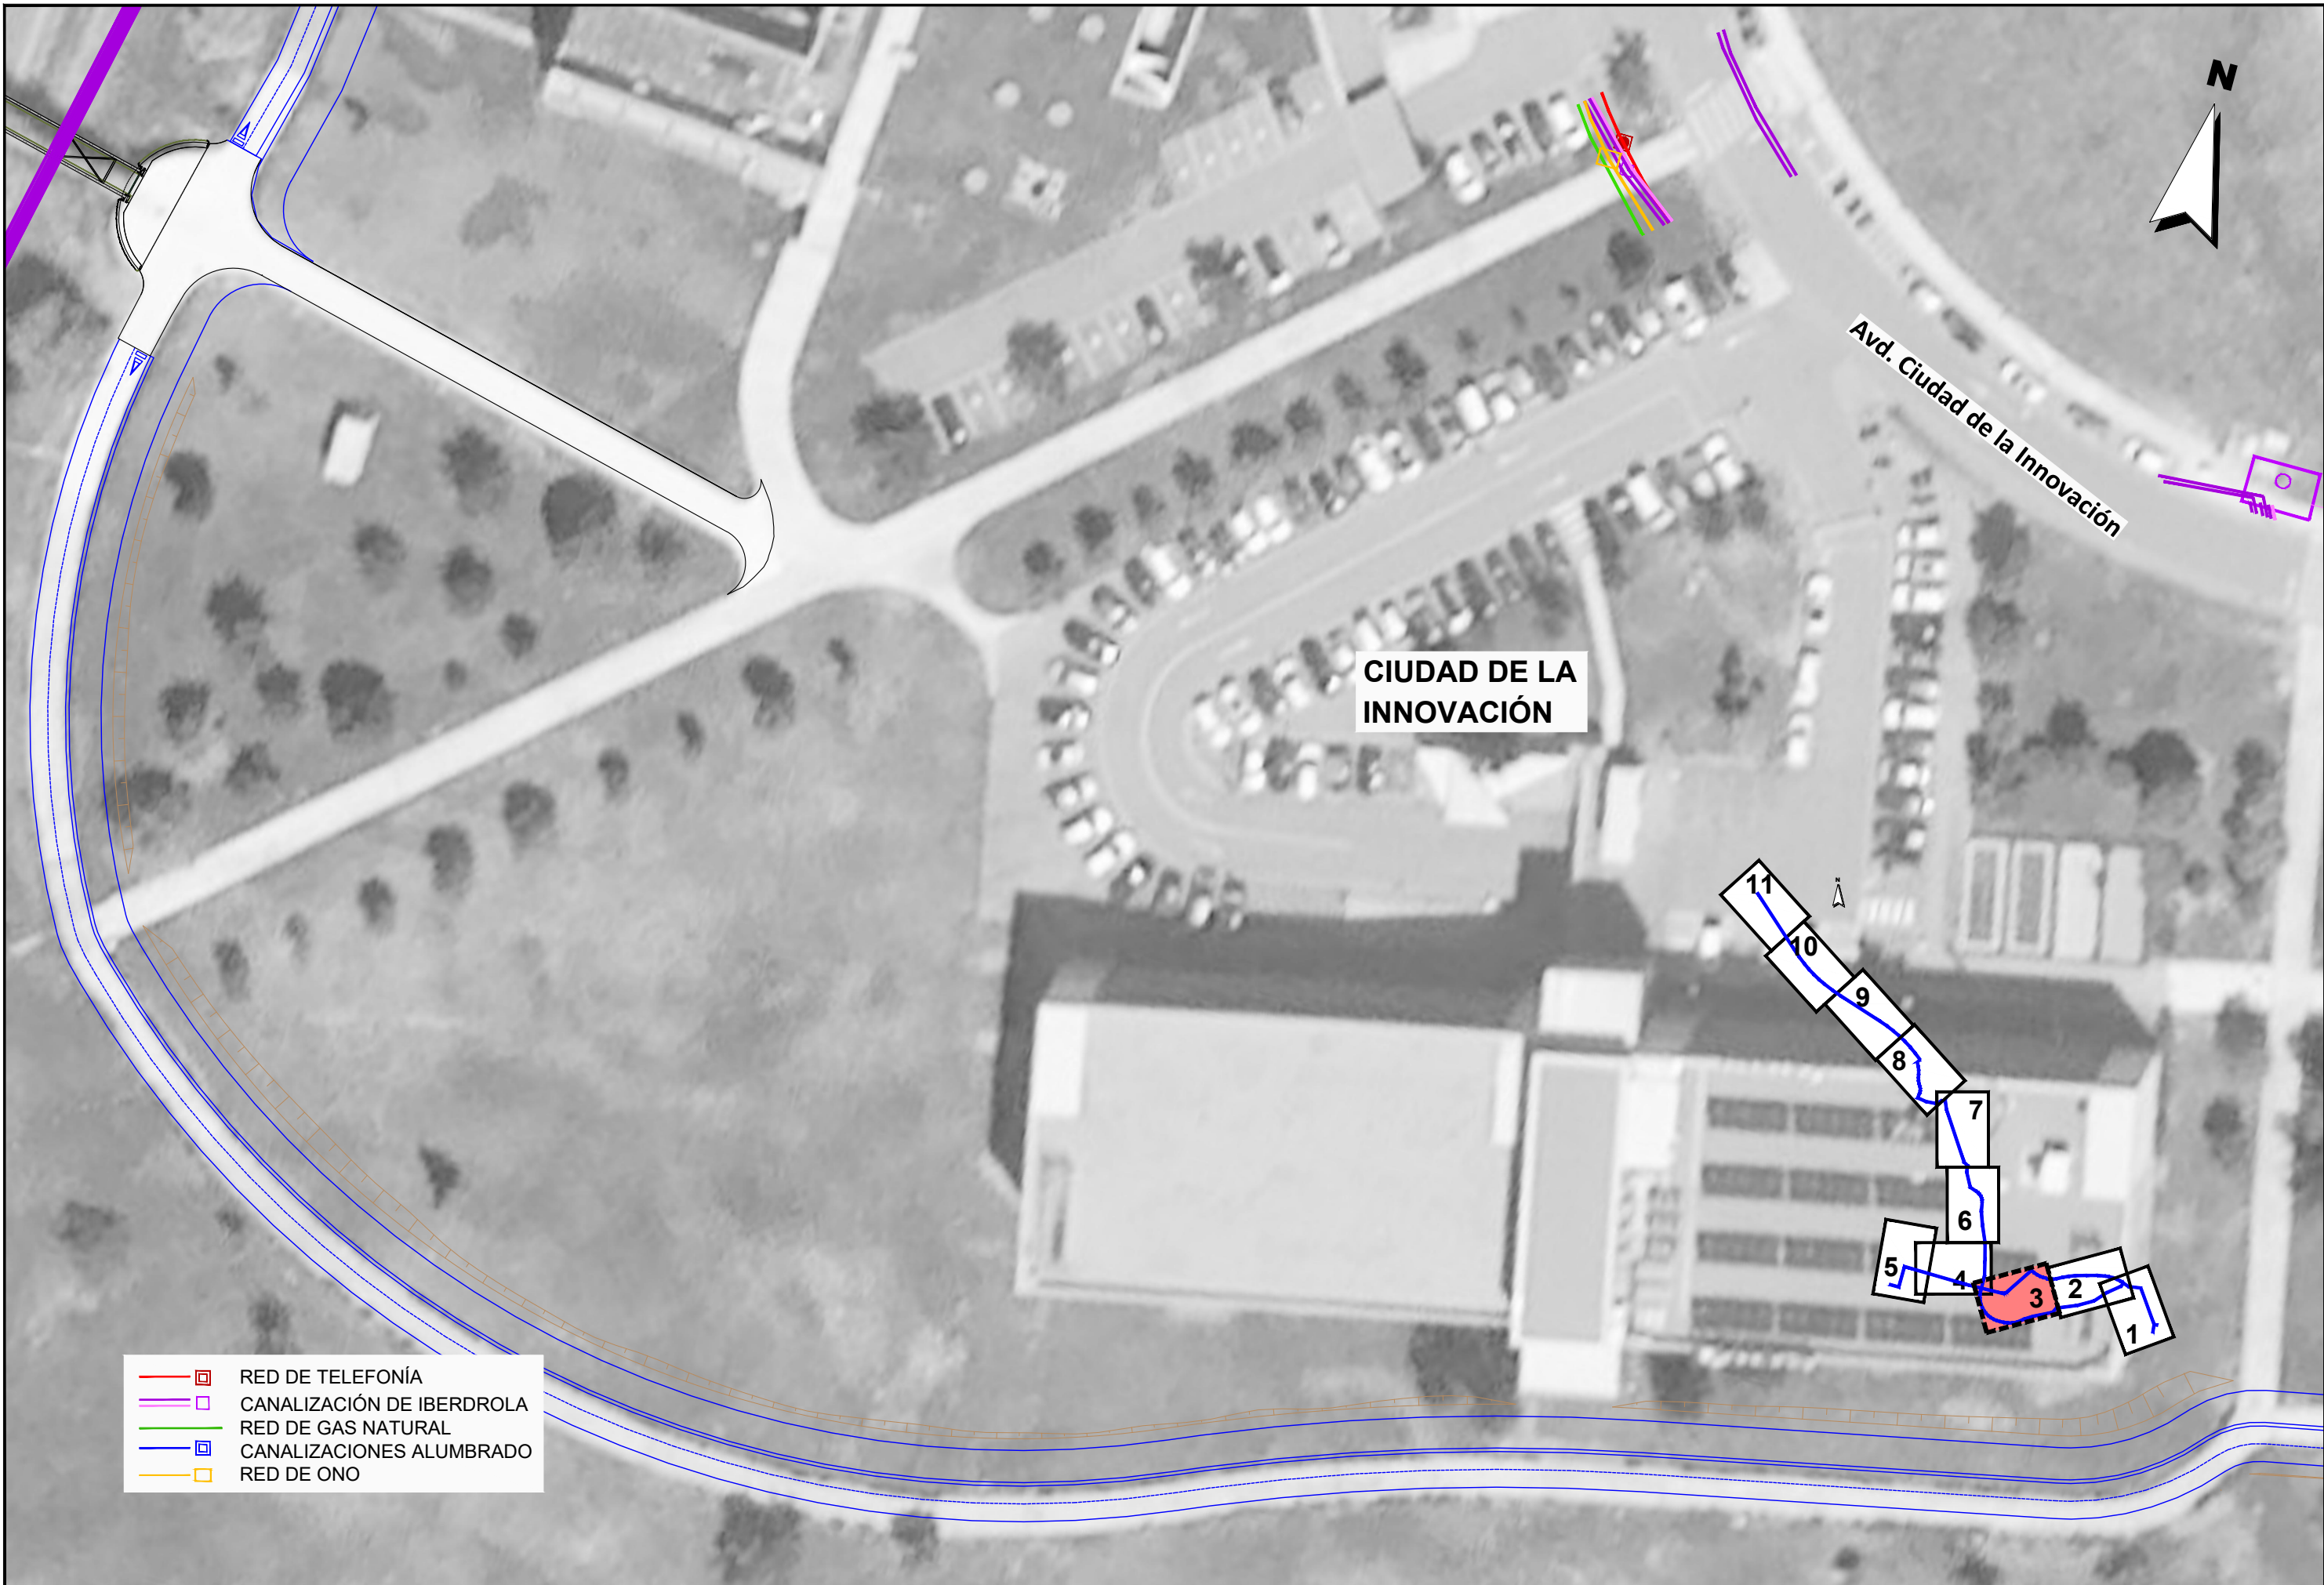


- RED DE TELEFONÍA
- CANALIZACIÓN DE IBERDROLA
- RED DE GAS NATURAL
- CANALIZACIONES ALUMBRADO
- RED DE ONO

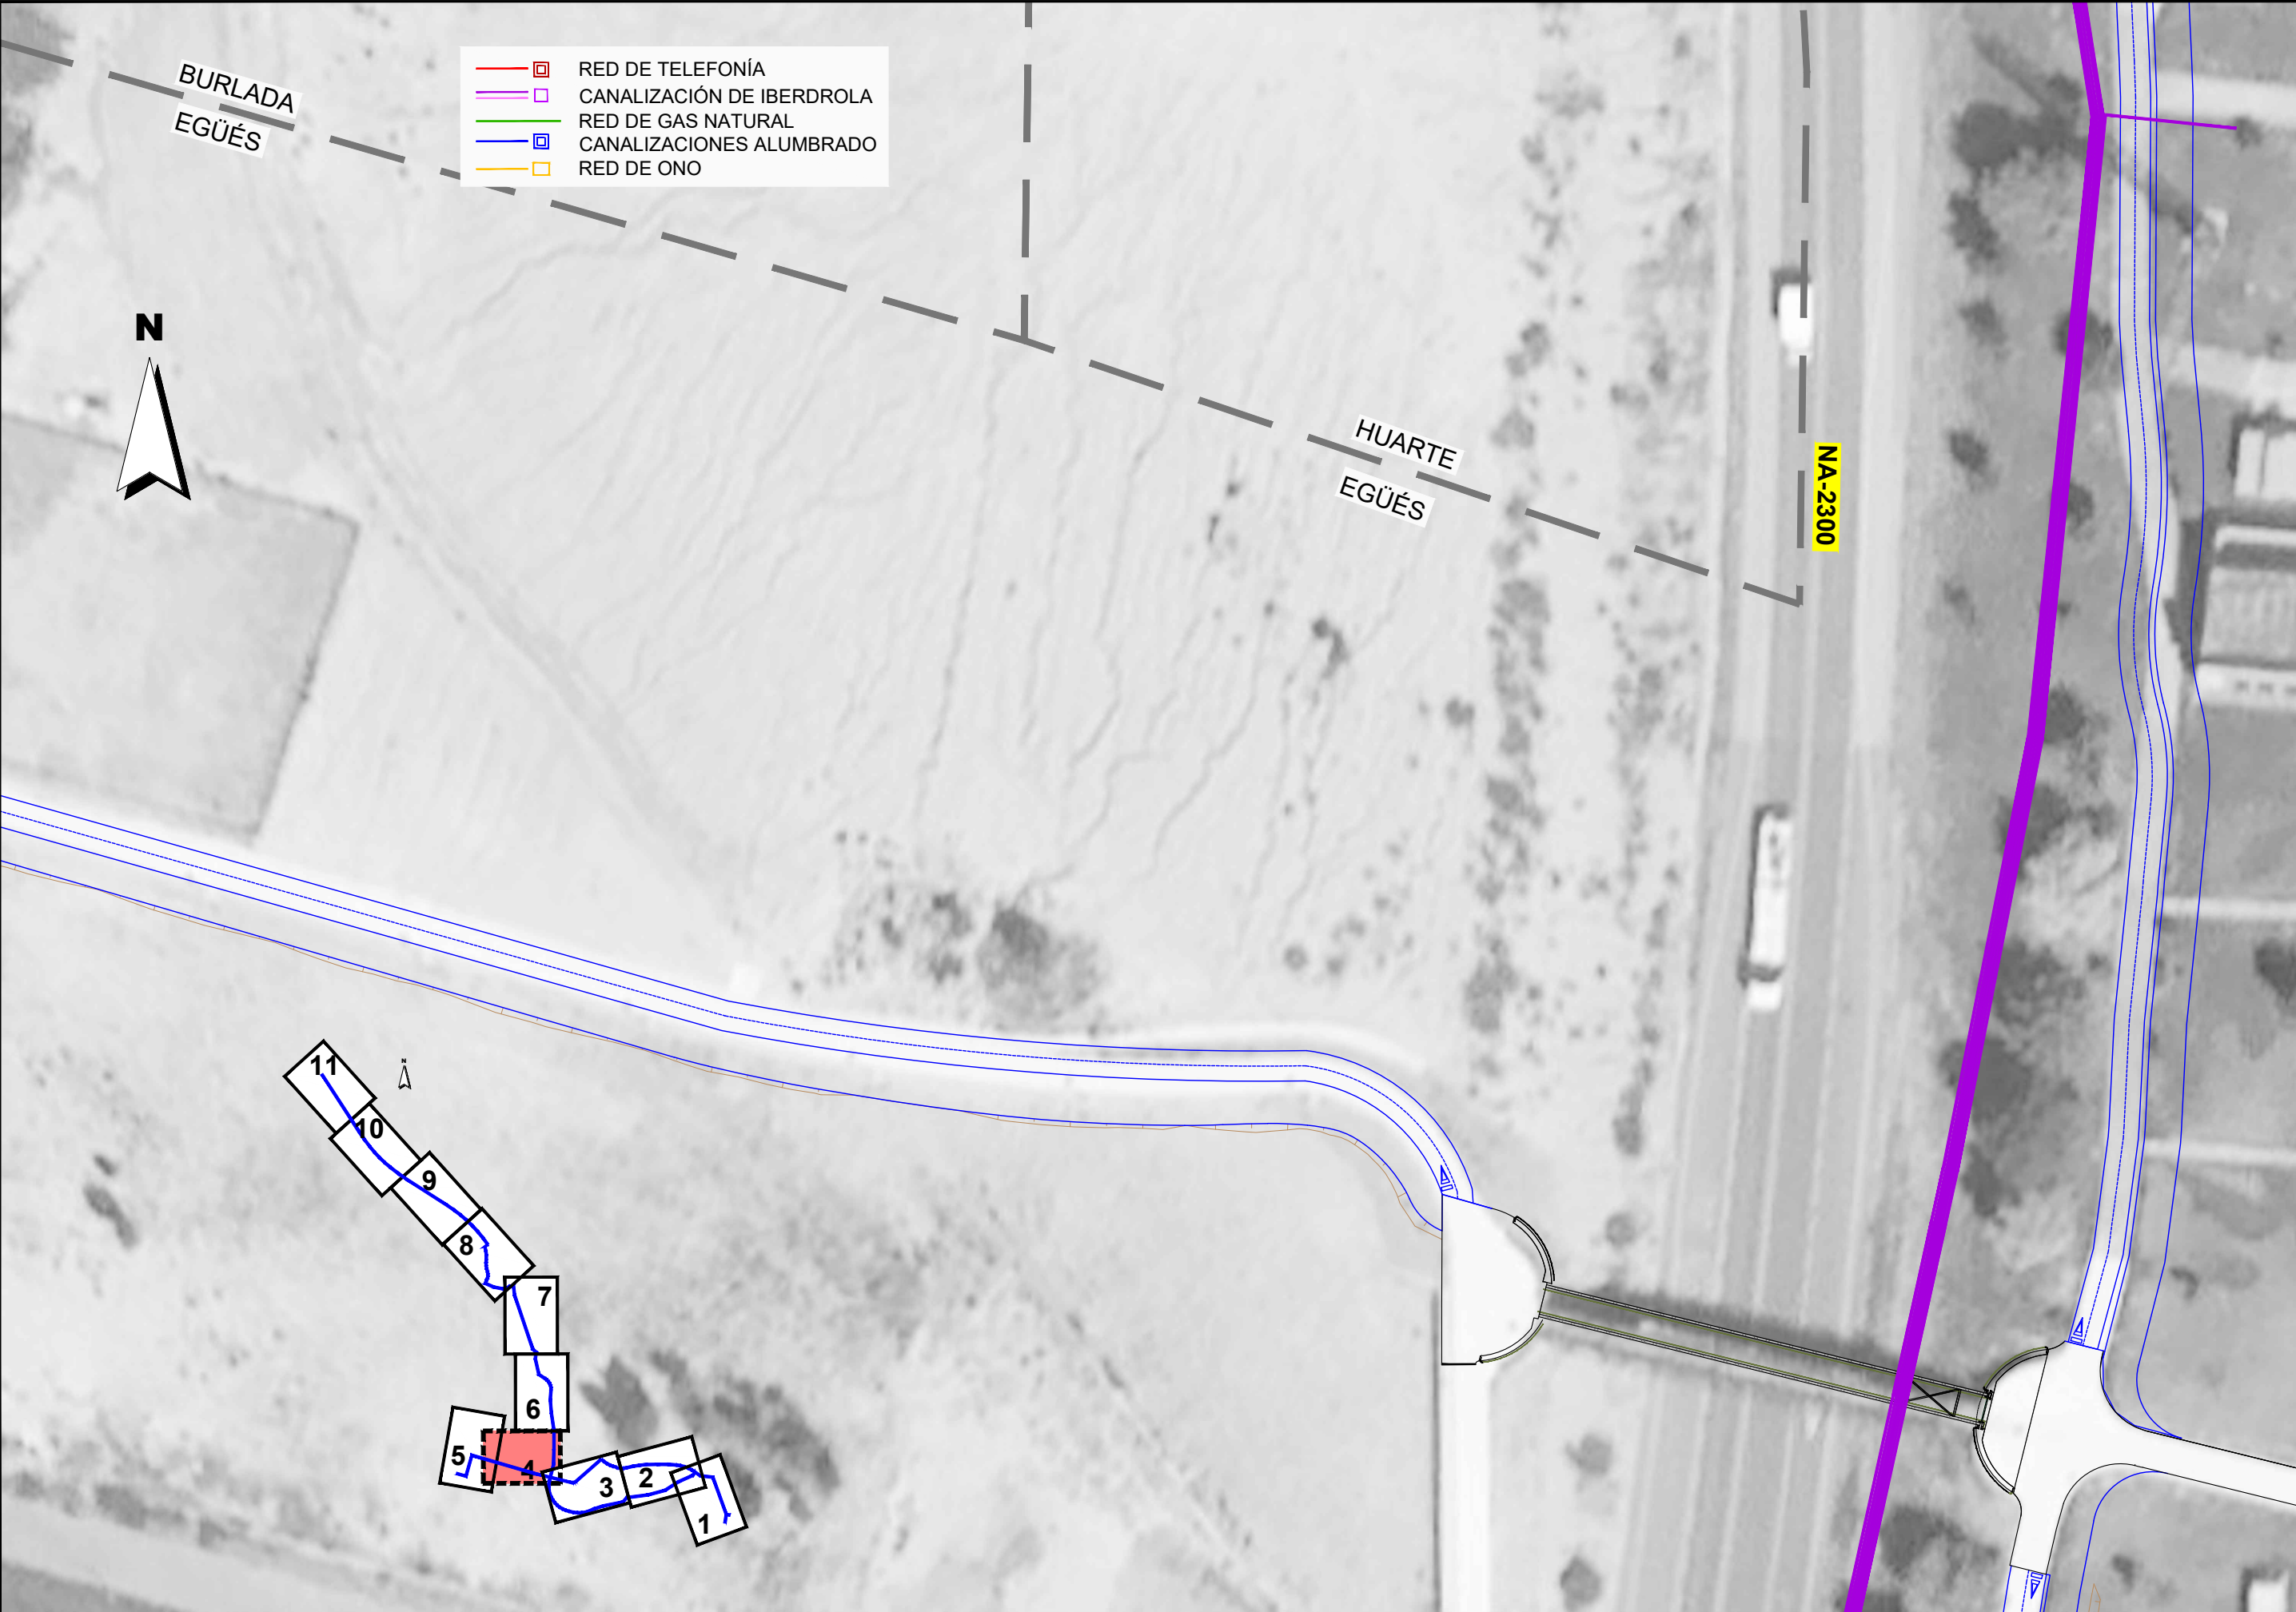

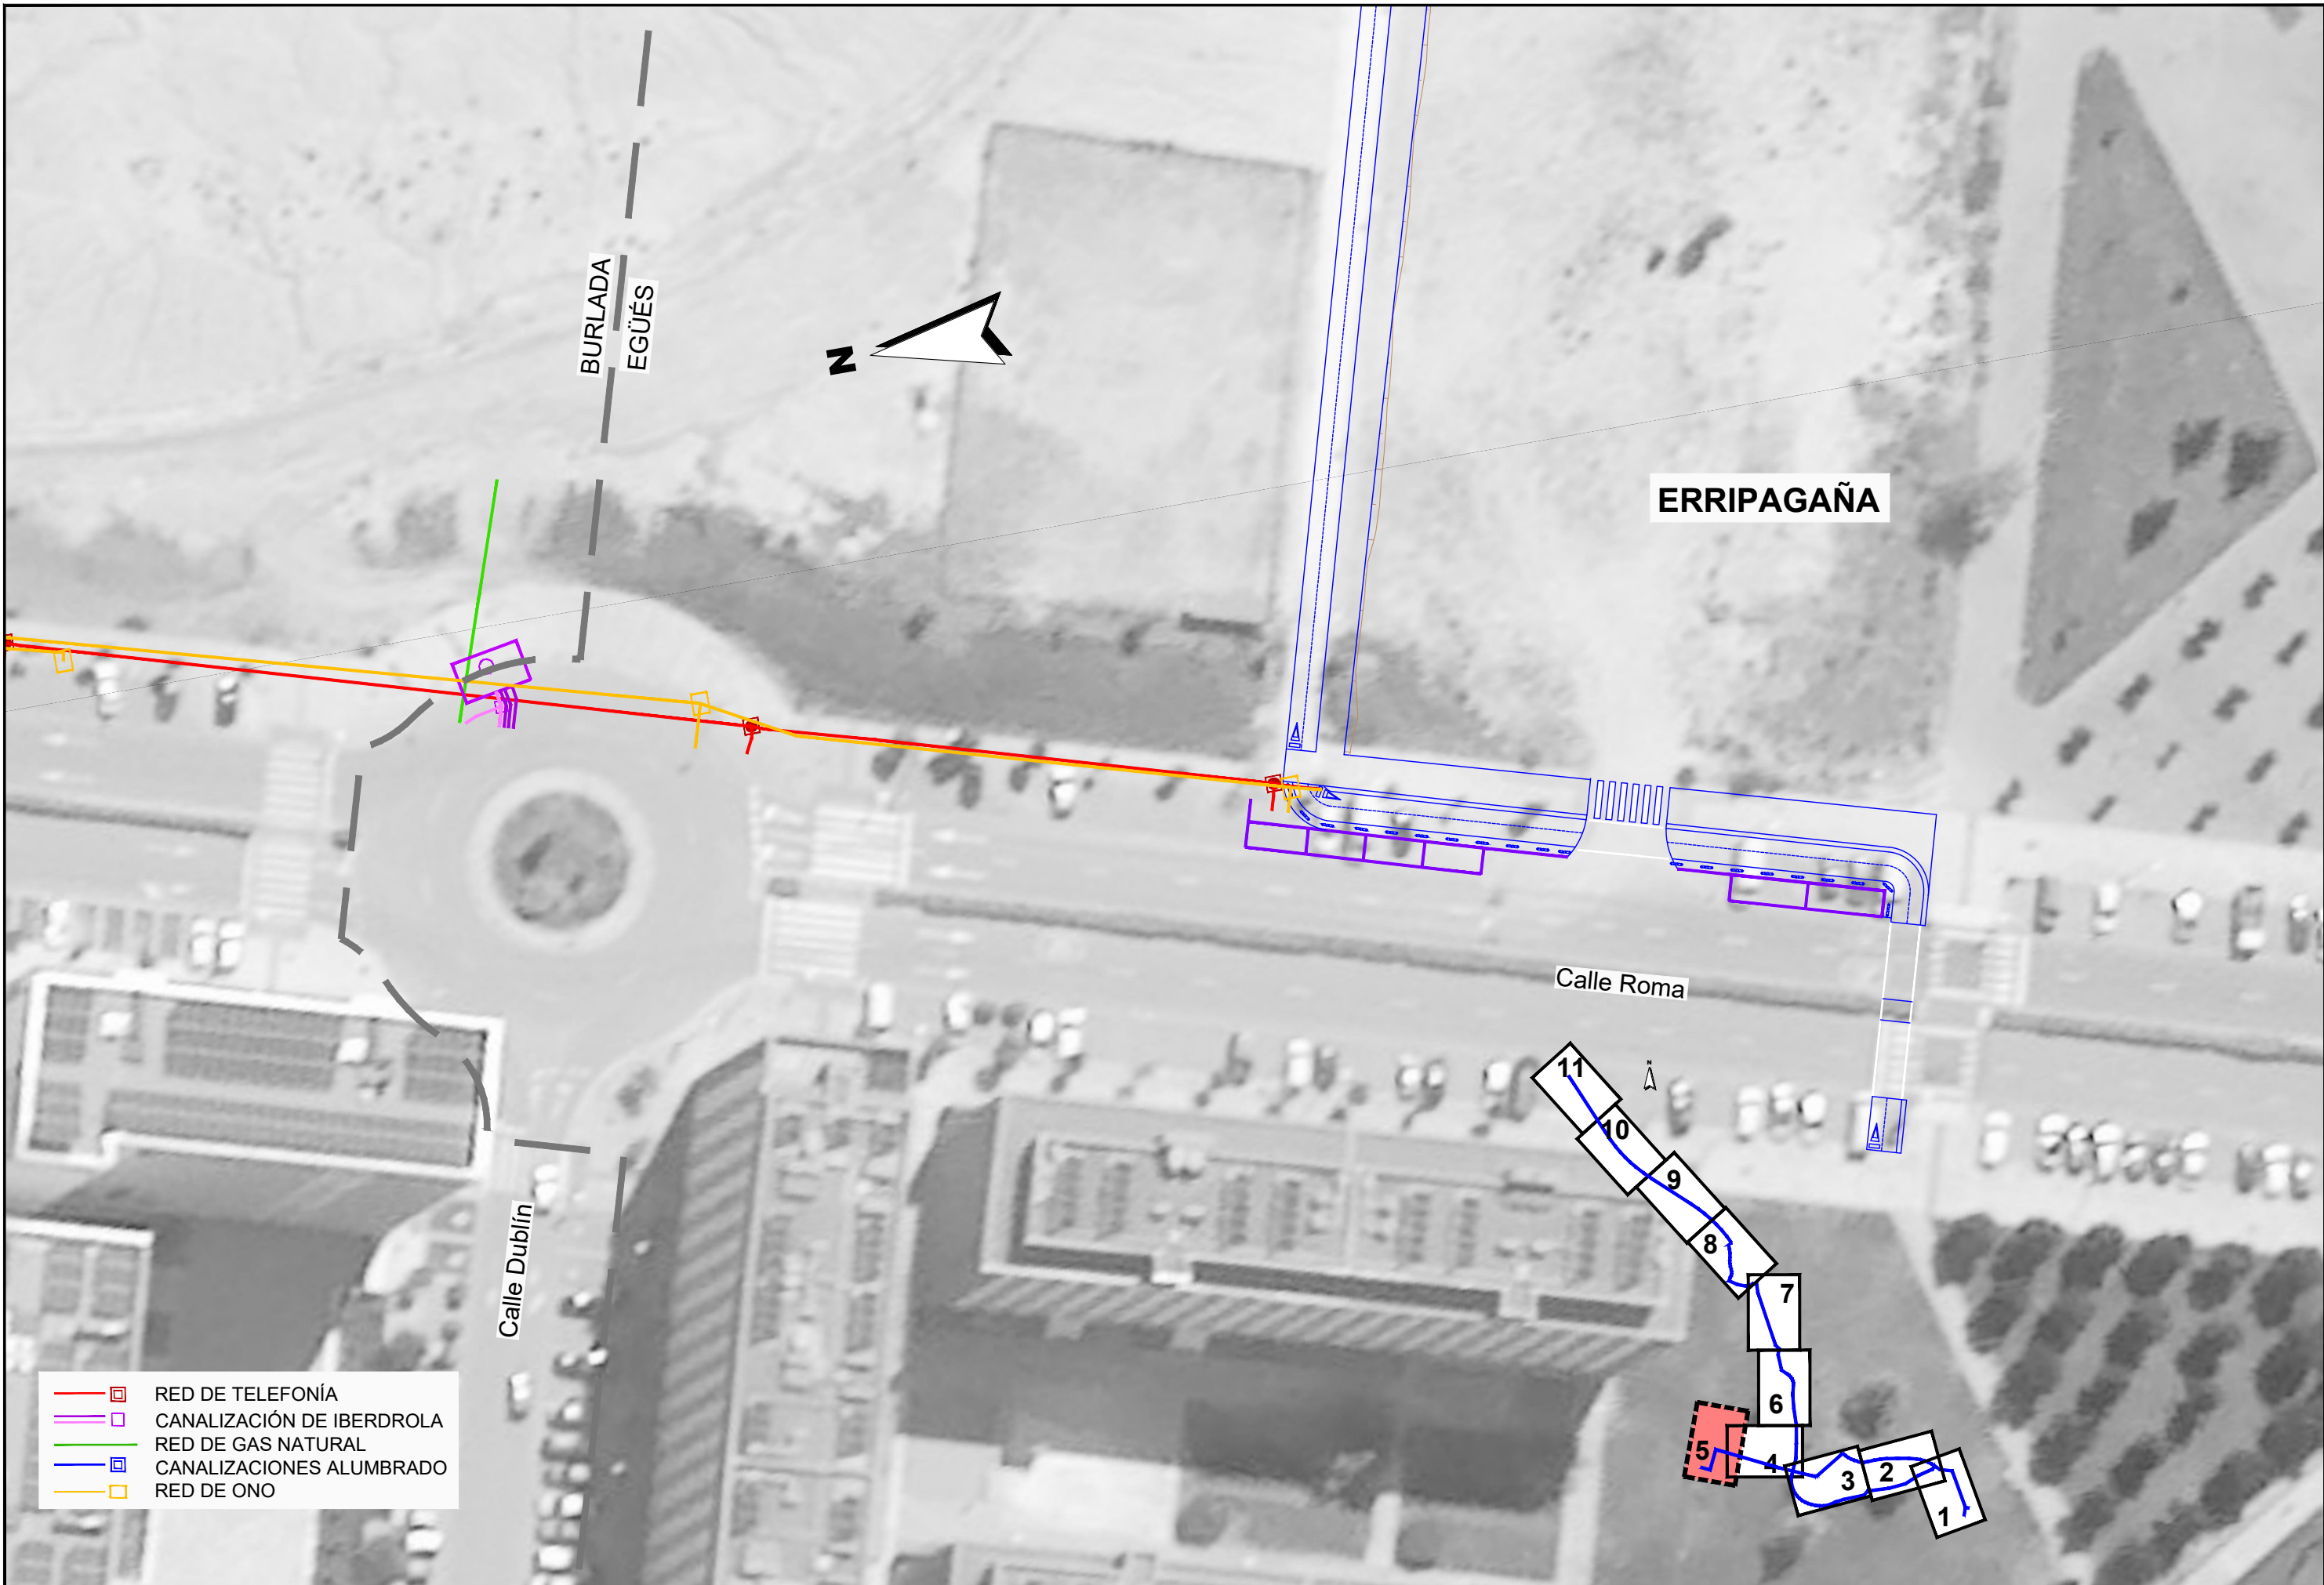


- RED DE TELEFONÍA
- CANALIZACIÓN DE IBERDROLA
- RED DE GAS NATURAL
- CANALIZACIONES ALUMBRADO
- RED DE ONO

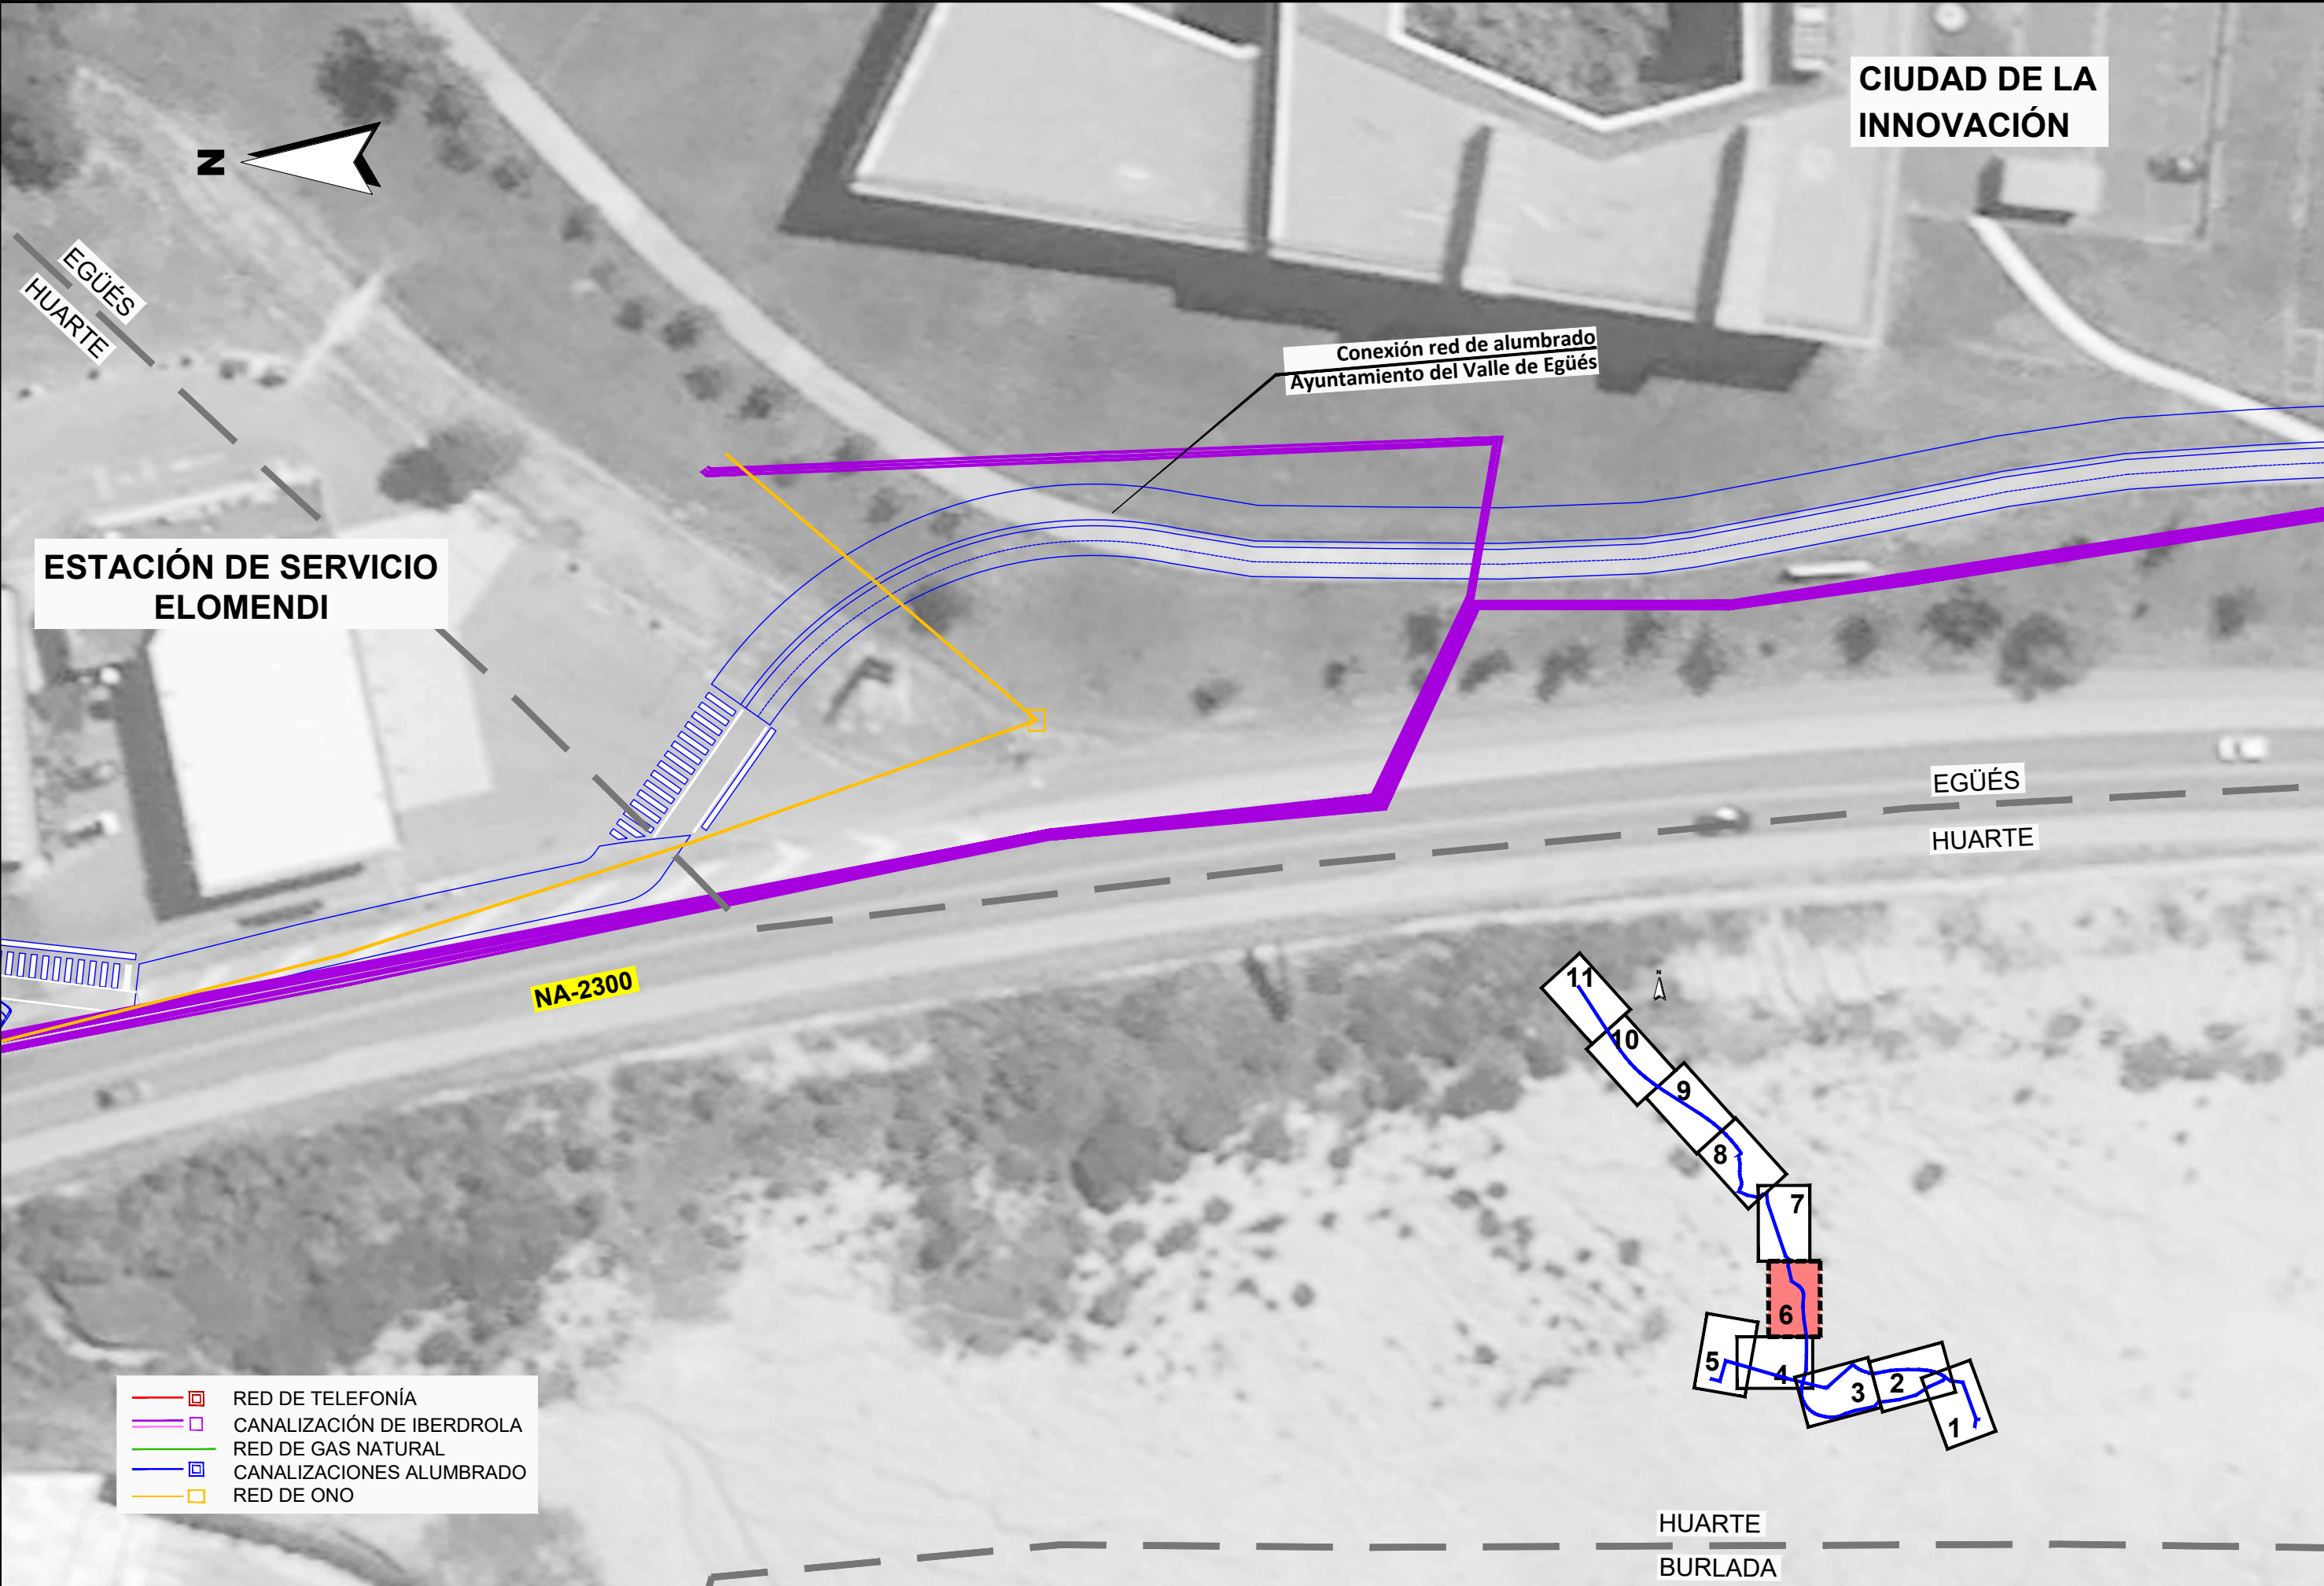


- RED DE TELEFONÍA
- CANALIZACIÓN DE IBERDROLA
- RED DE GAS NATURAL
- CANALIZACIONES ALUMBRADO
- RED DE ONO



NA-2300

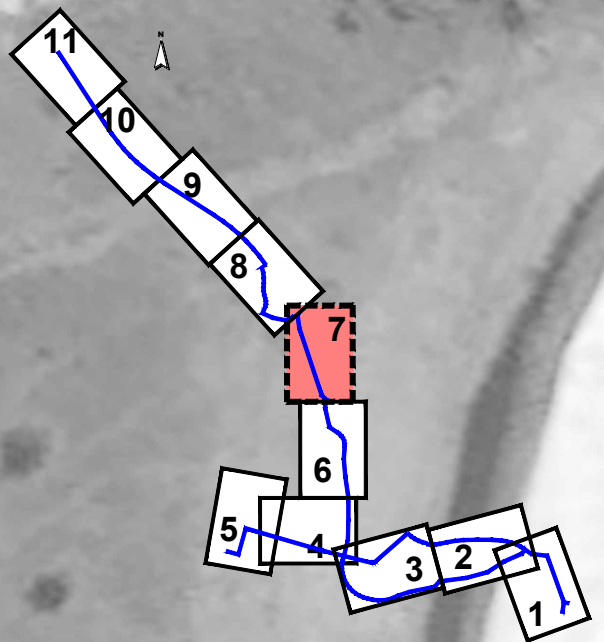

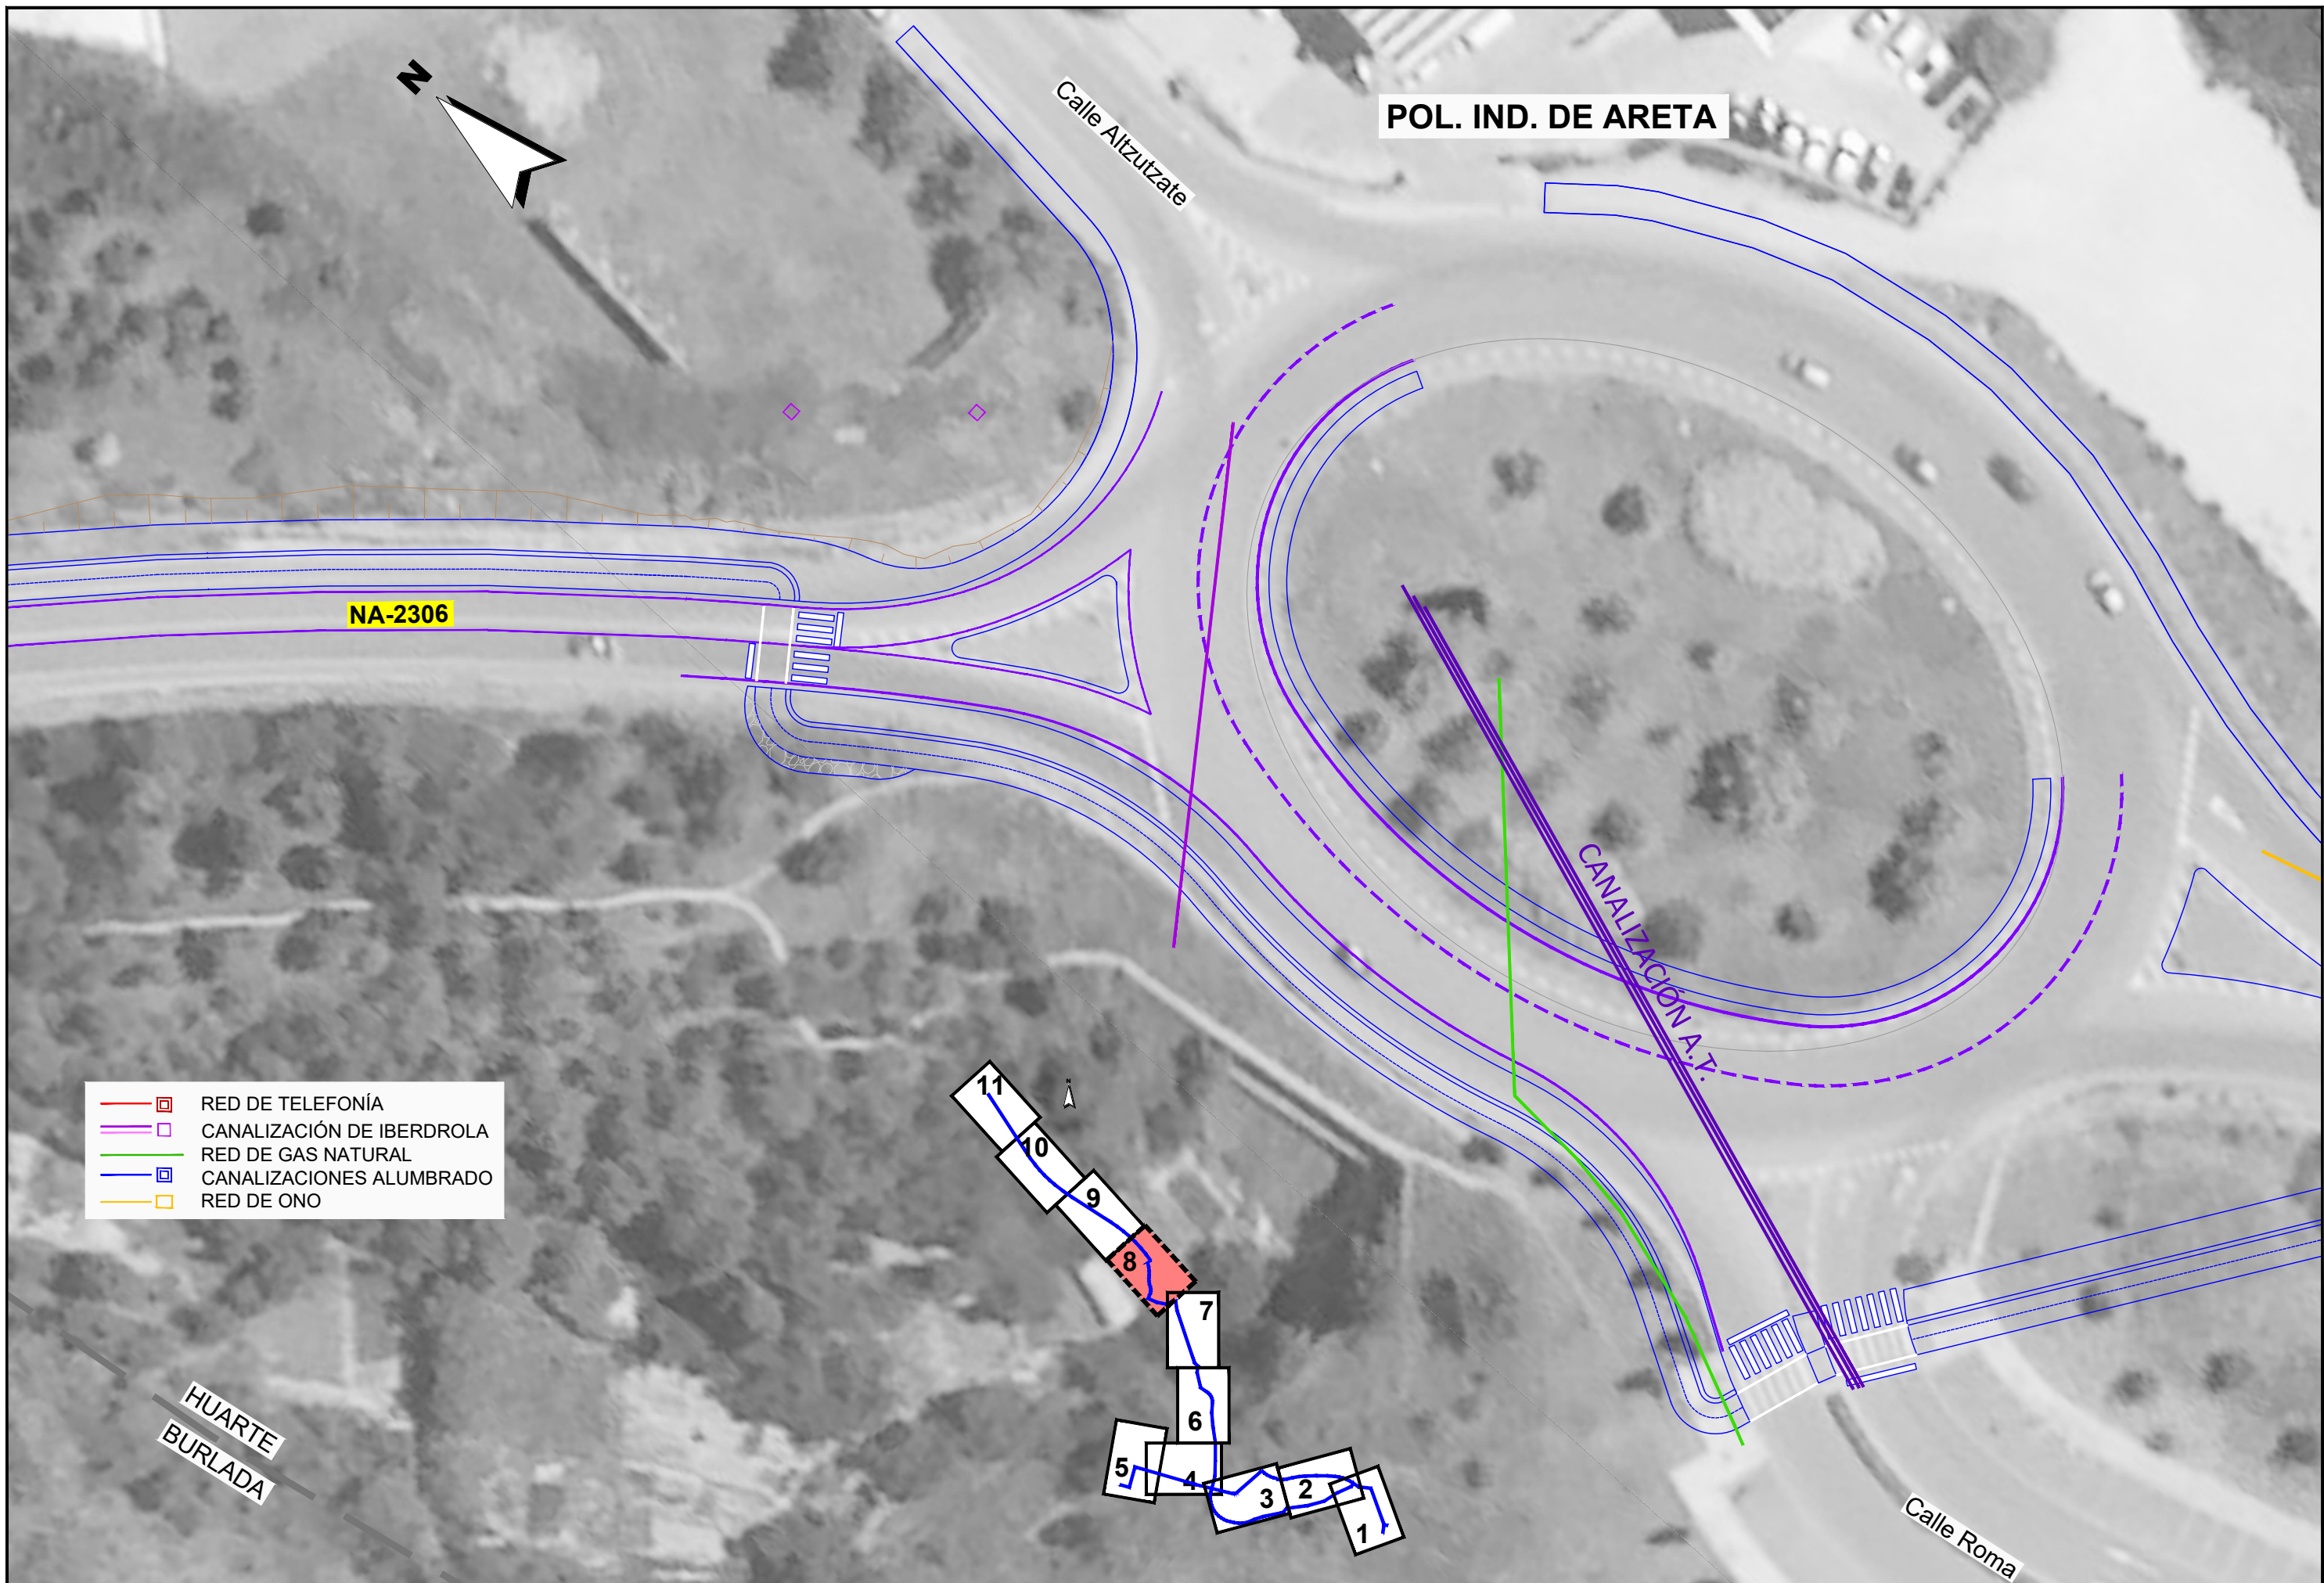

POL. IND. DE ARETA




NA-2306


Escollera existente

HUARTE
BURLADA


- RED DE TELEFONÍA
- CANALIZACIÓN DE IBERDROLA
- RED DE GAS NATURAL
- CANALIZACIONES ALUMBRADO
- RED DE ONO

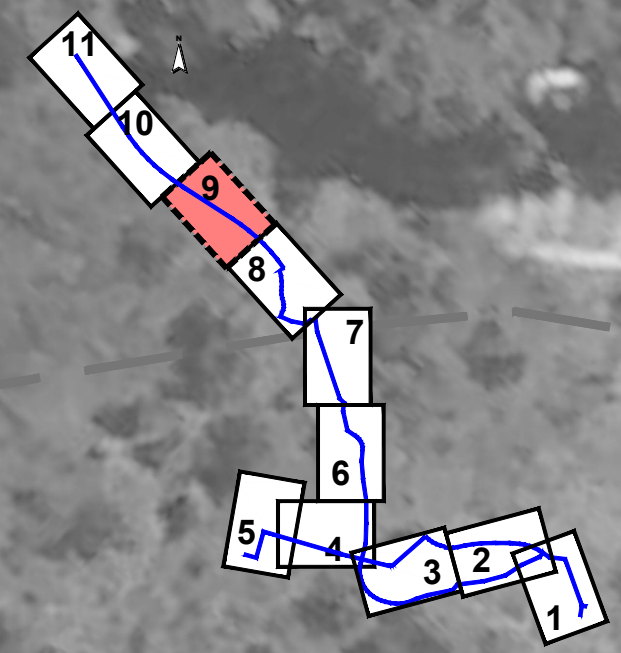




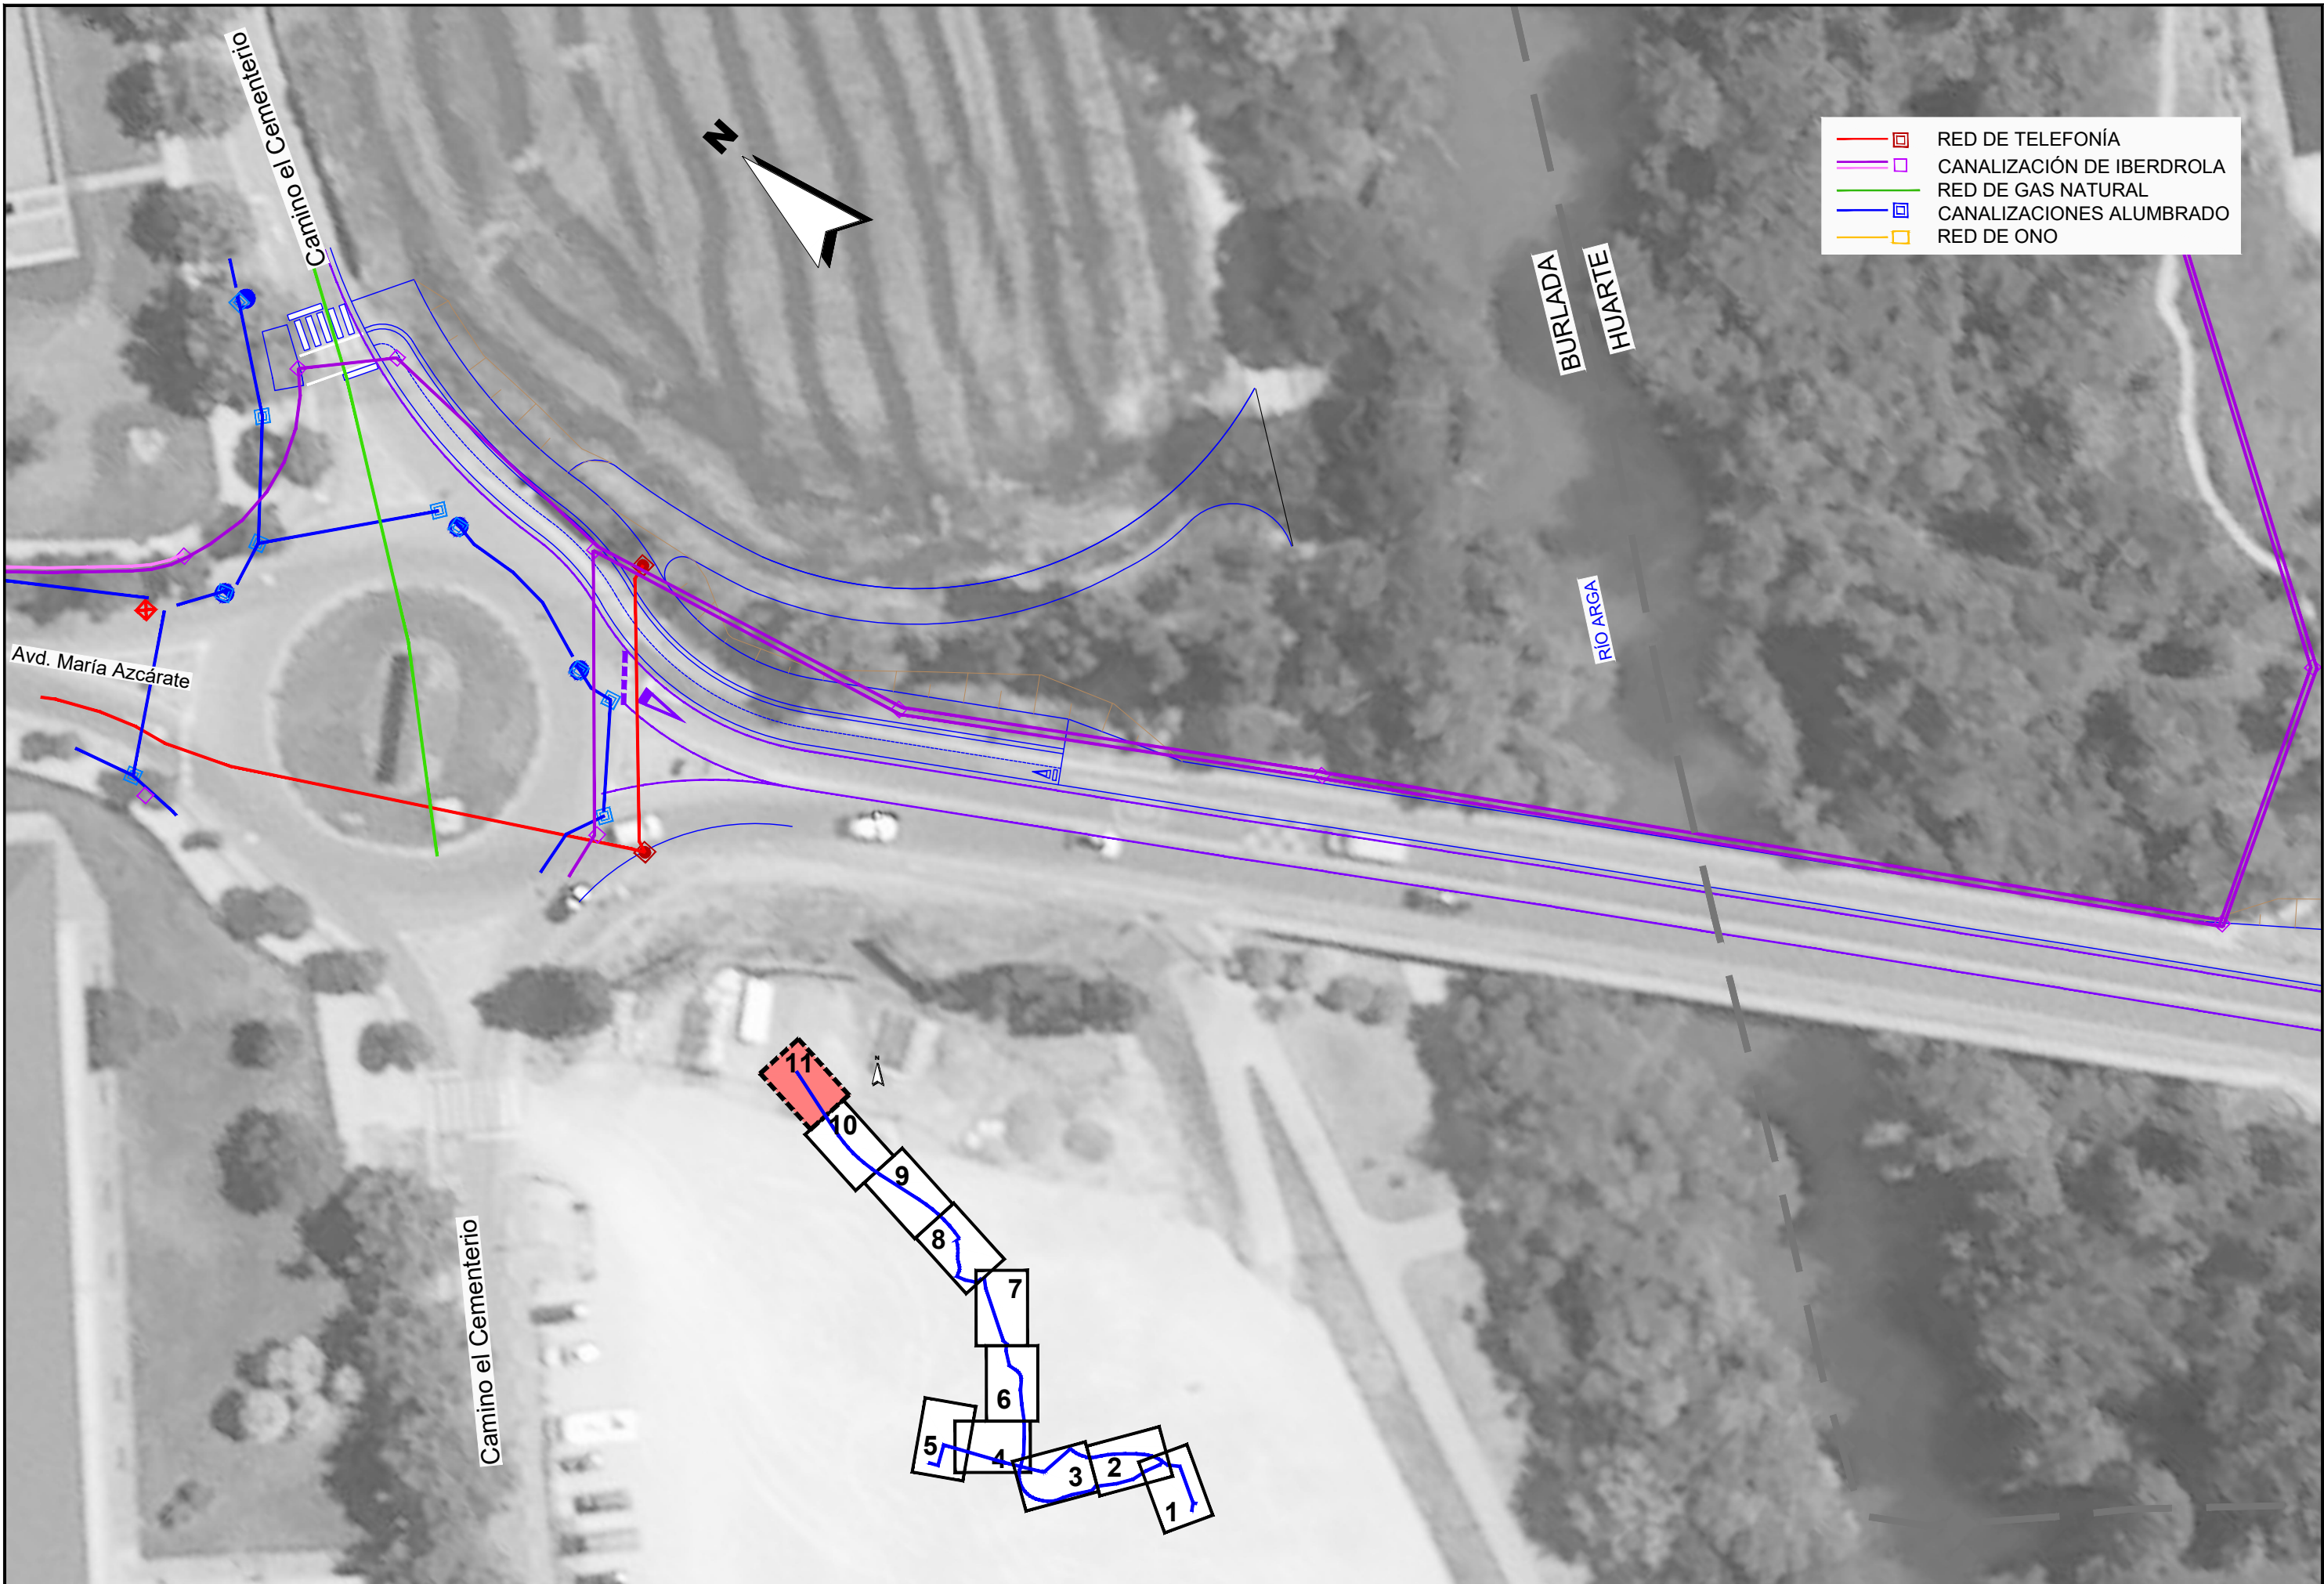


- RED DE TELEFONÍA
- CANALIZACIÓN DE IBERDROLA
- RED DE GAS NATURAL
- CANALIZACIONES ALUMBRADO
- RED DE ONO

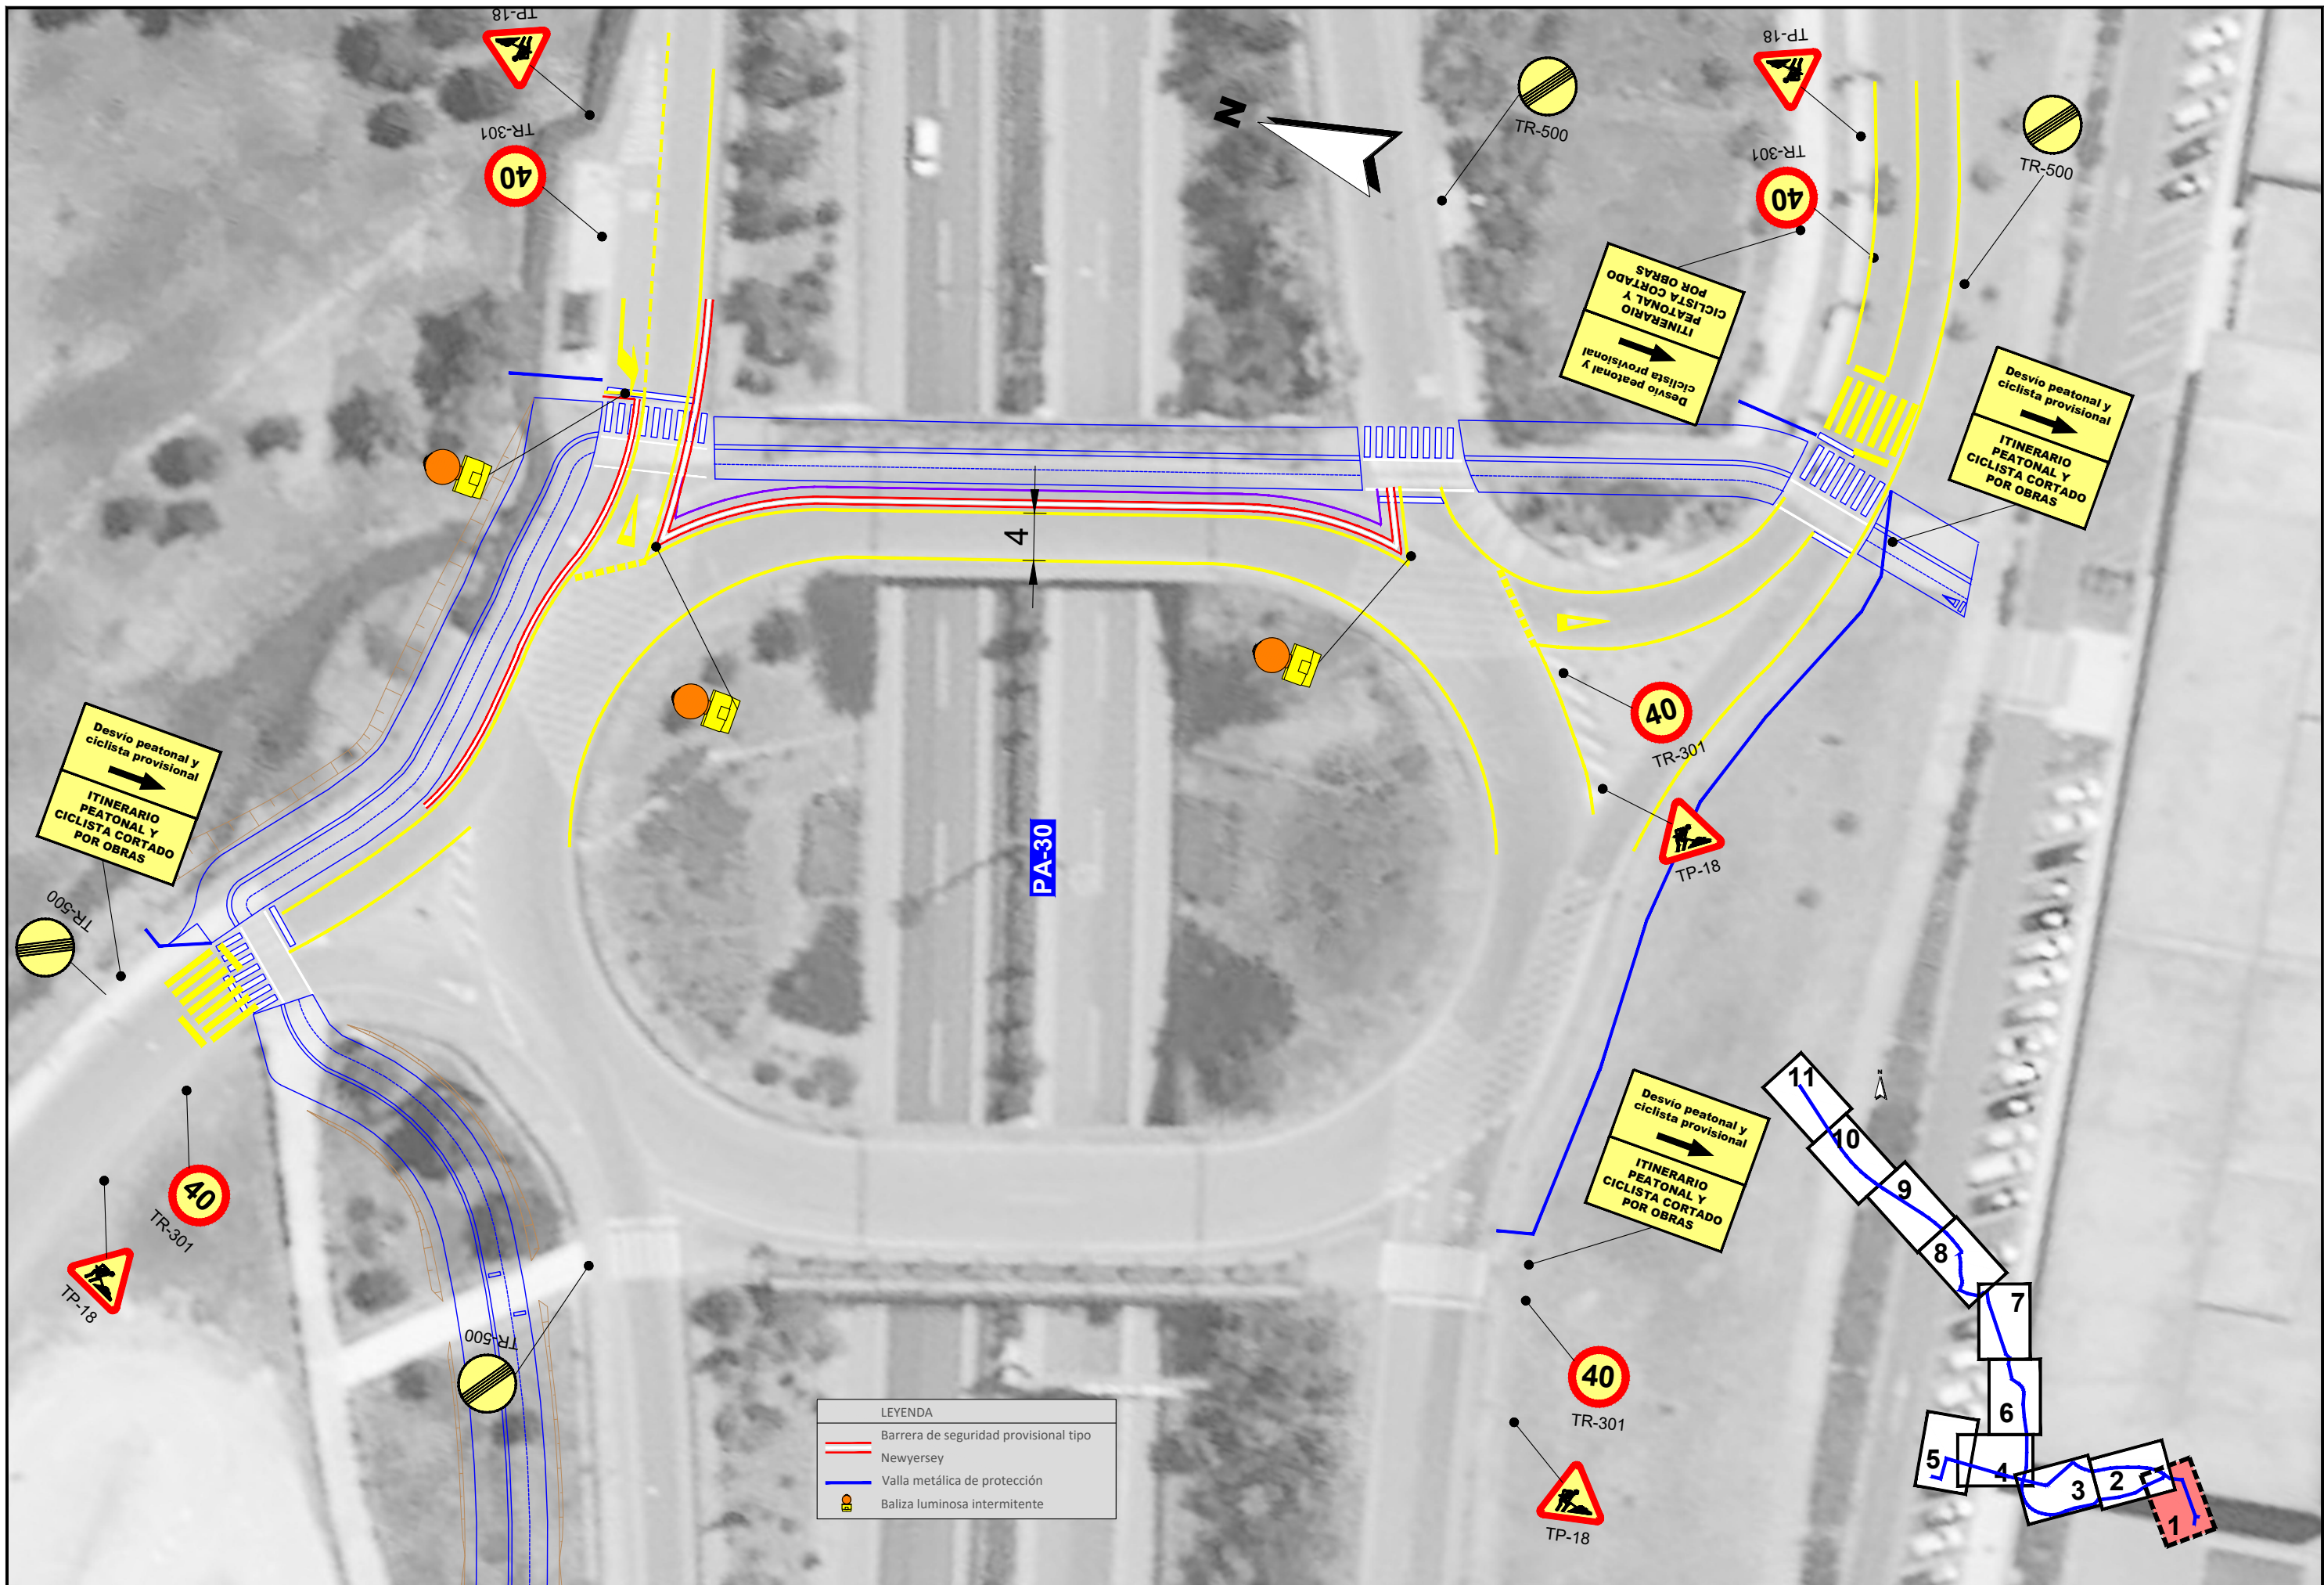



LEYENDA	
	Barrera de seguridad provisional tipo Newjersey
	Valla metálica de protección
	Baliza luminosa intermitente

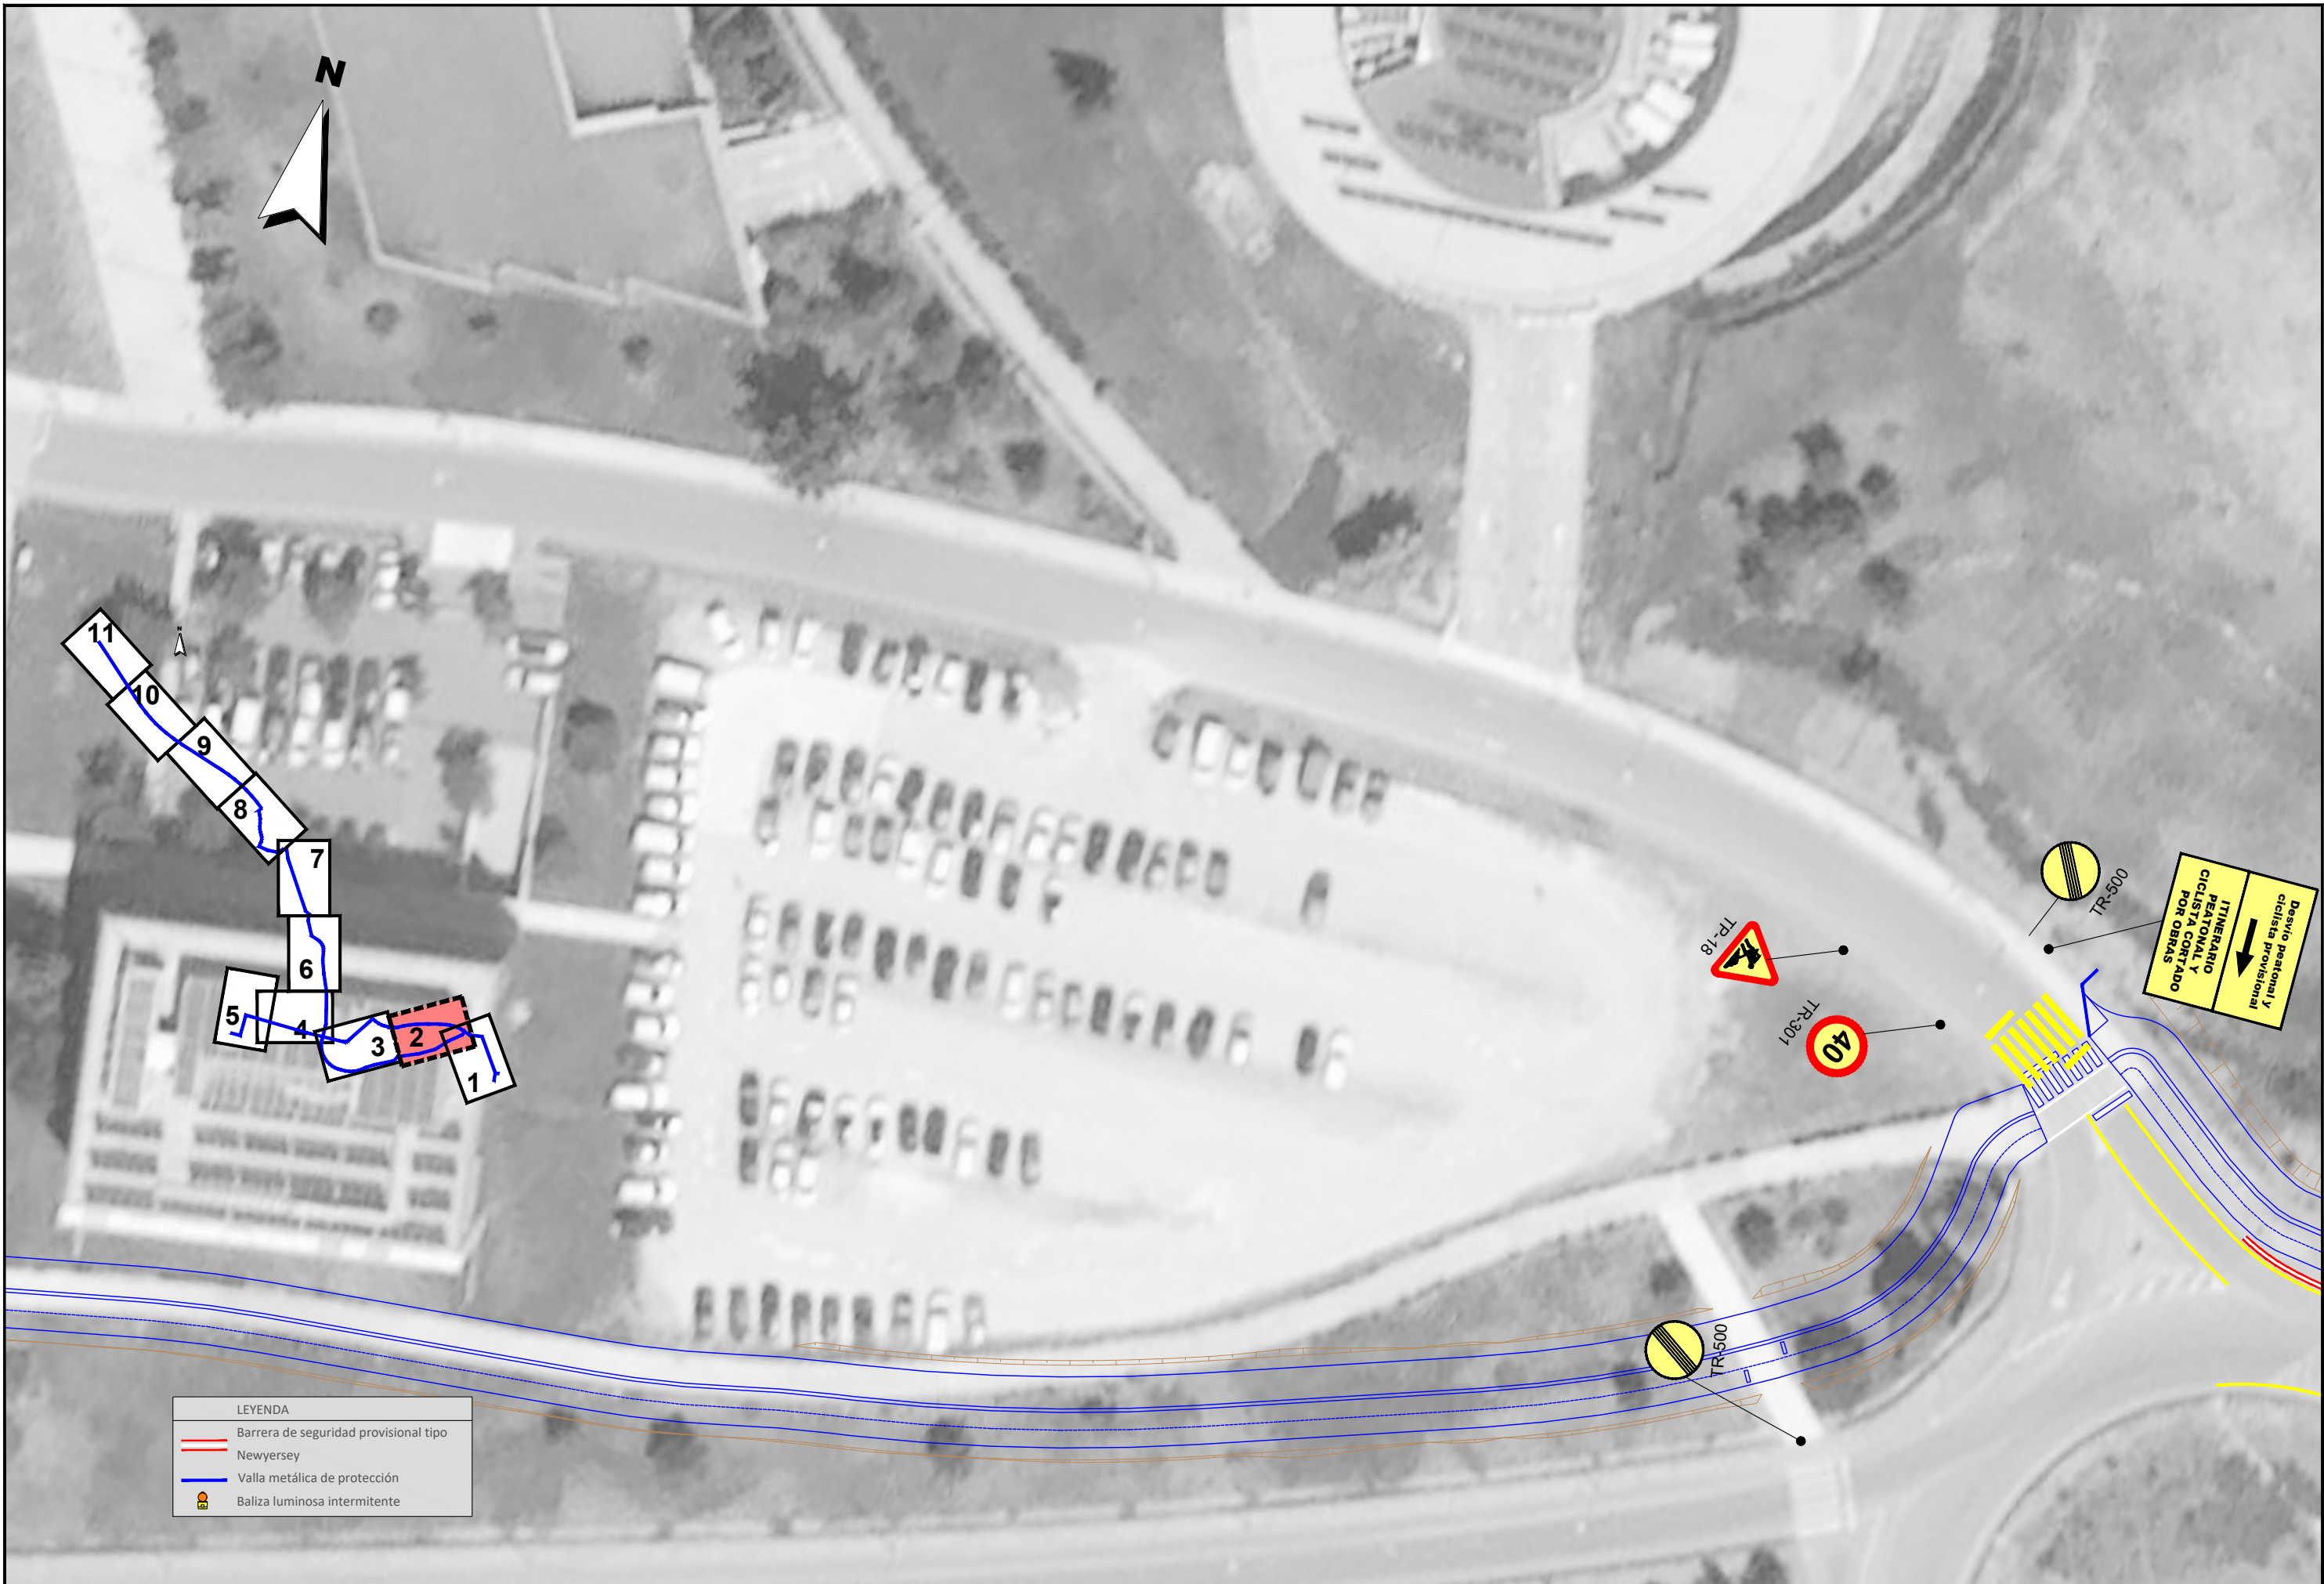


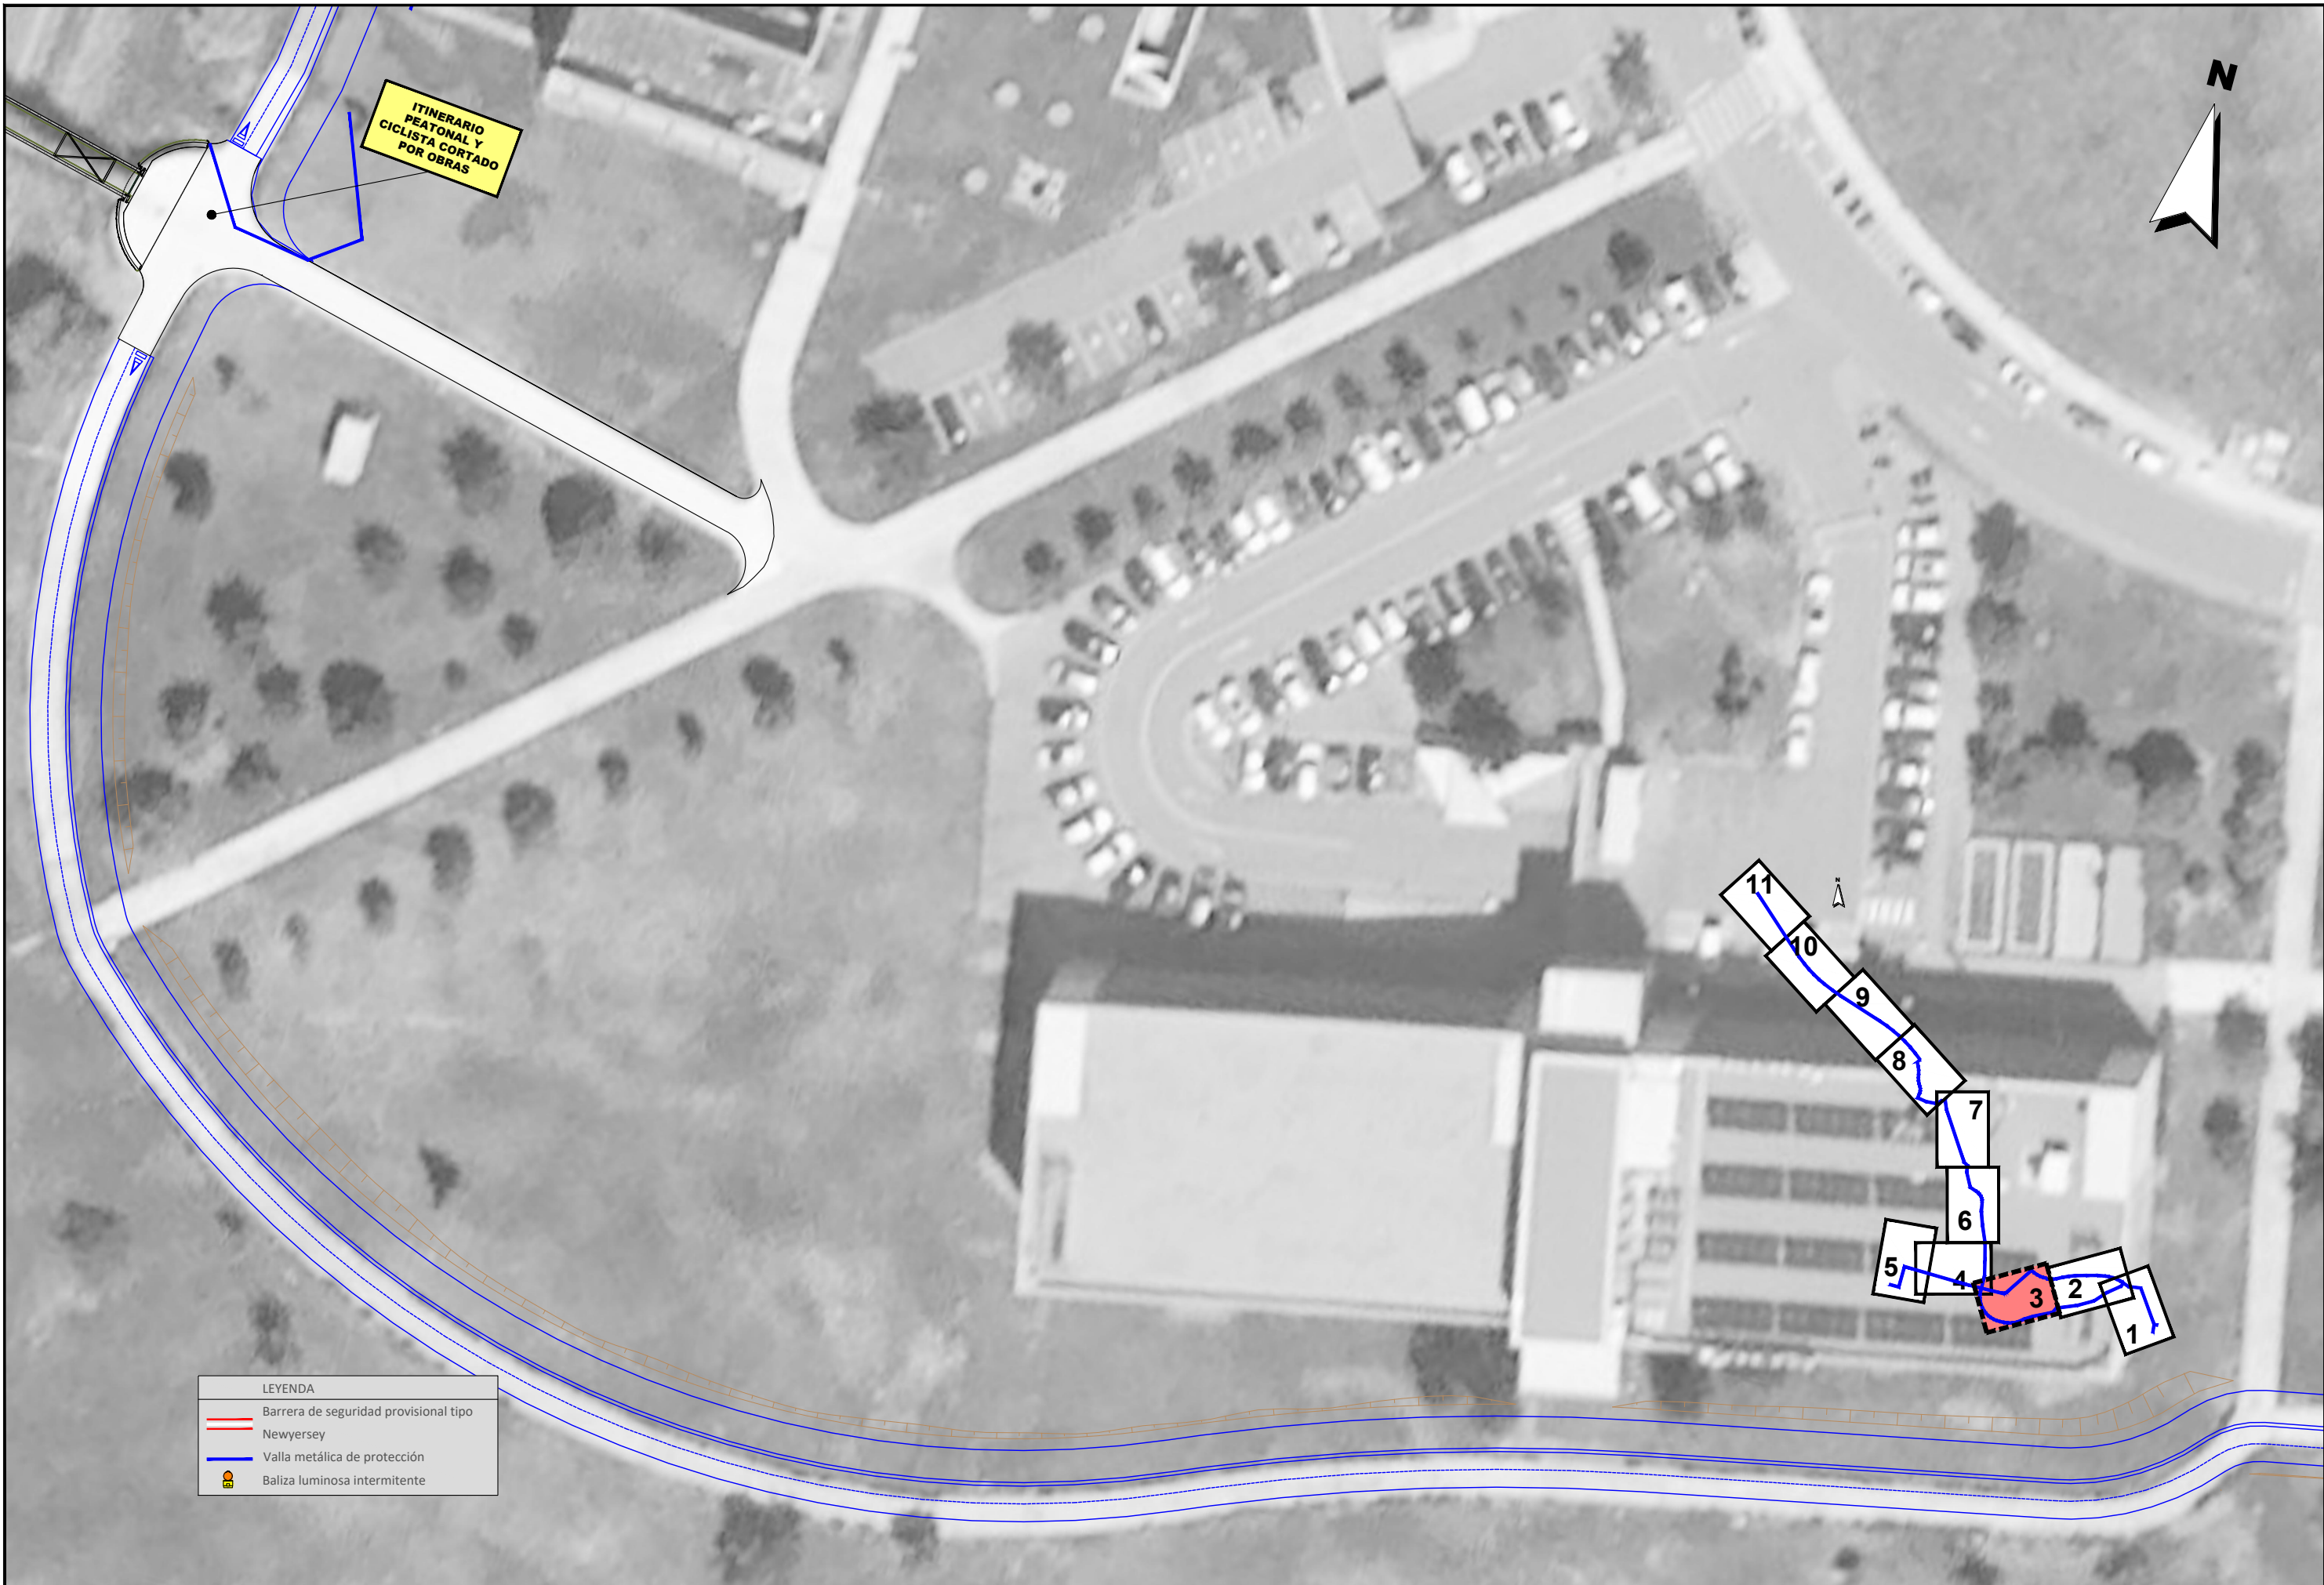


LEYENDA	
	Barrera de seguridad provisional tipo Newjersey
	Valla metálica de protección
	Baliza luminosa intermitente

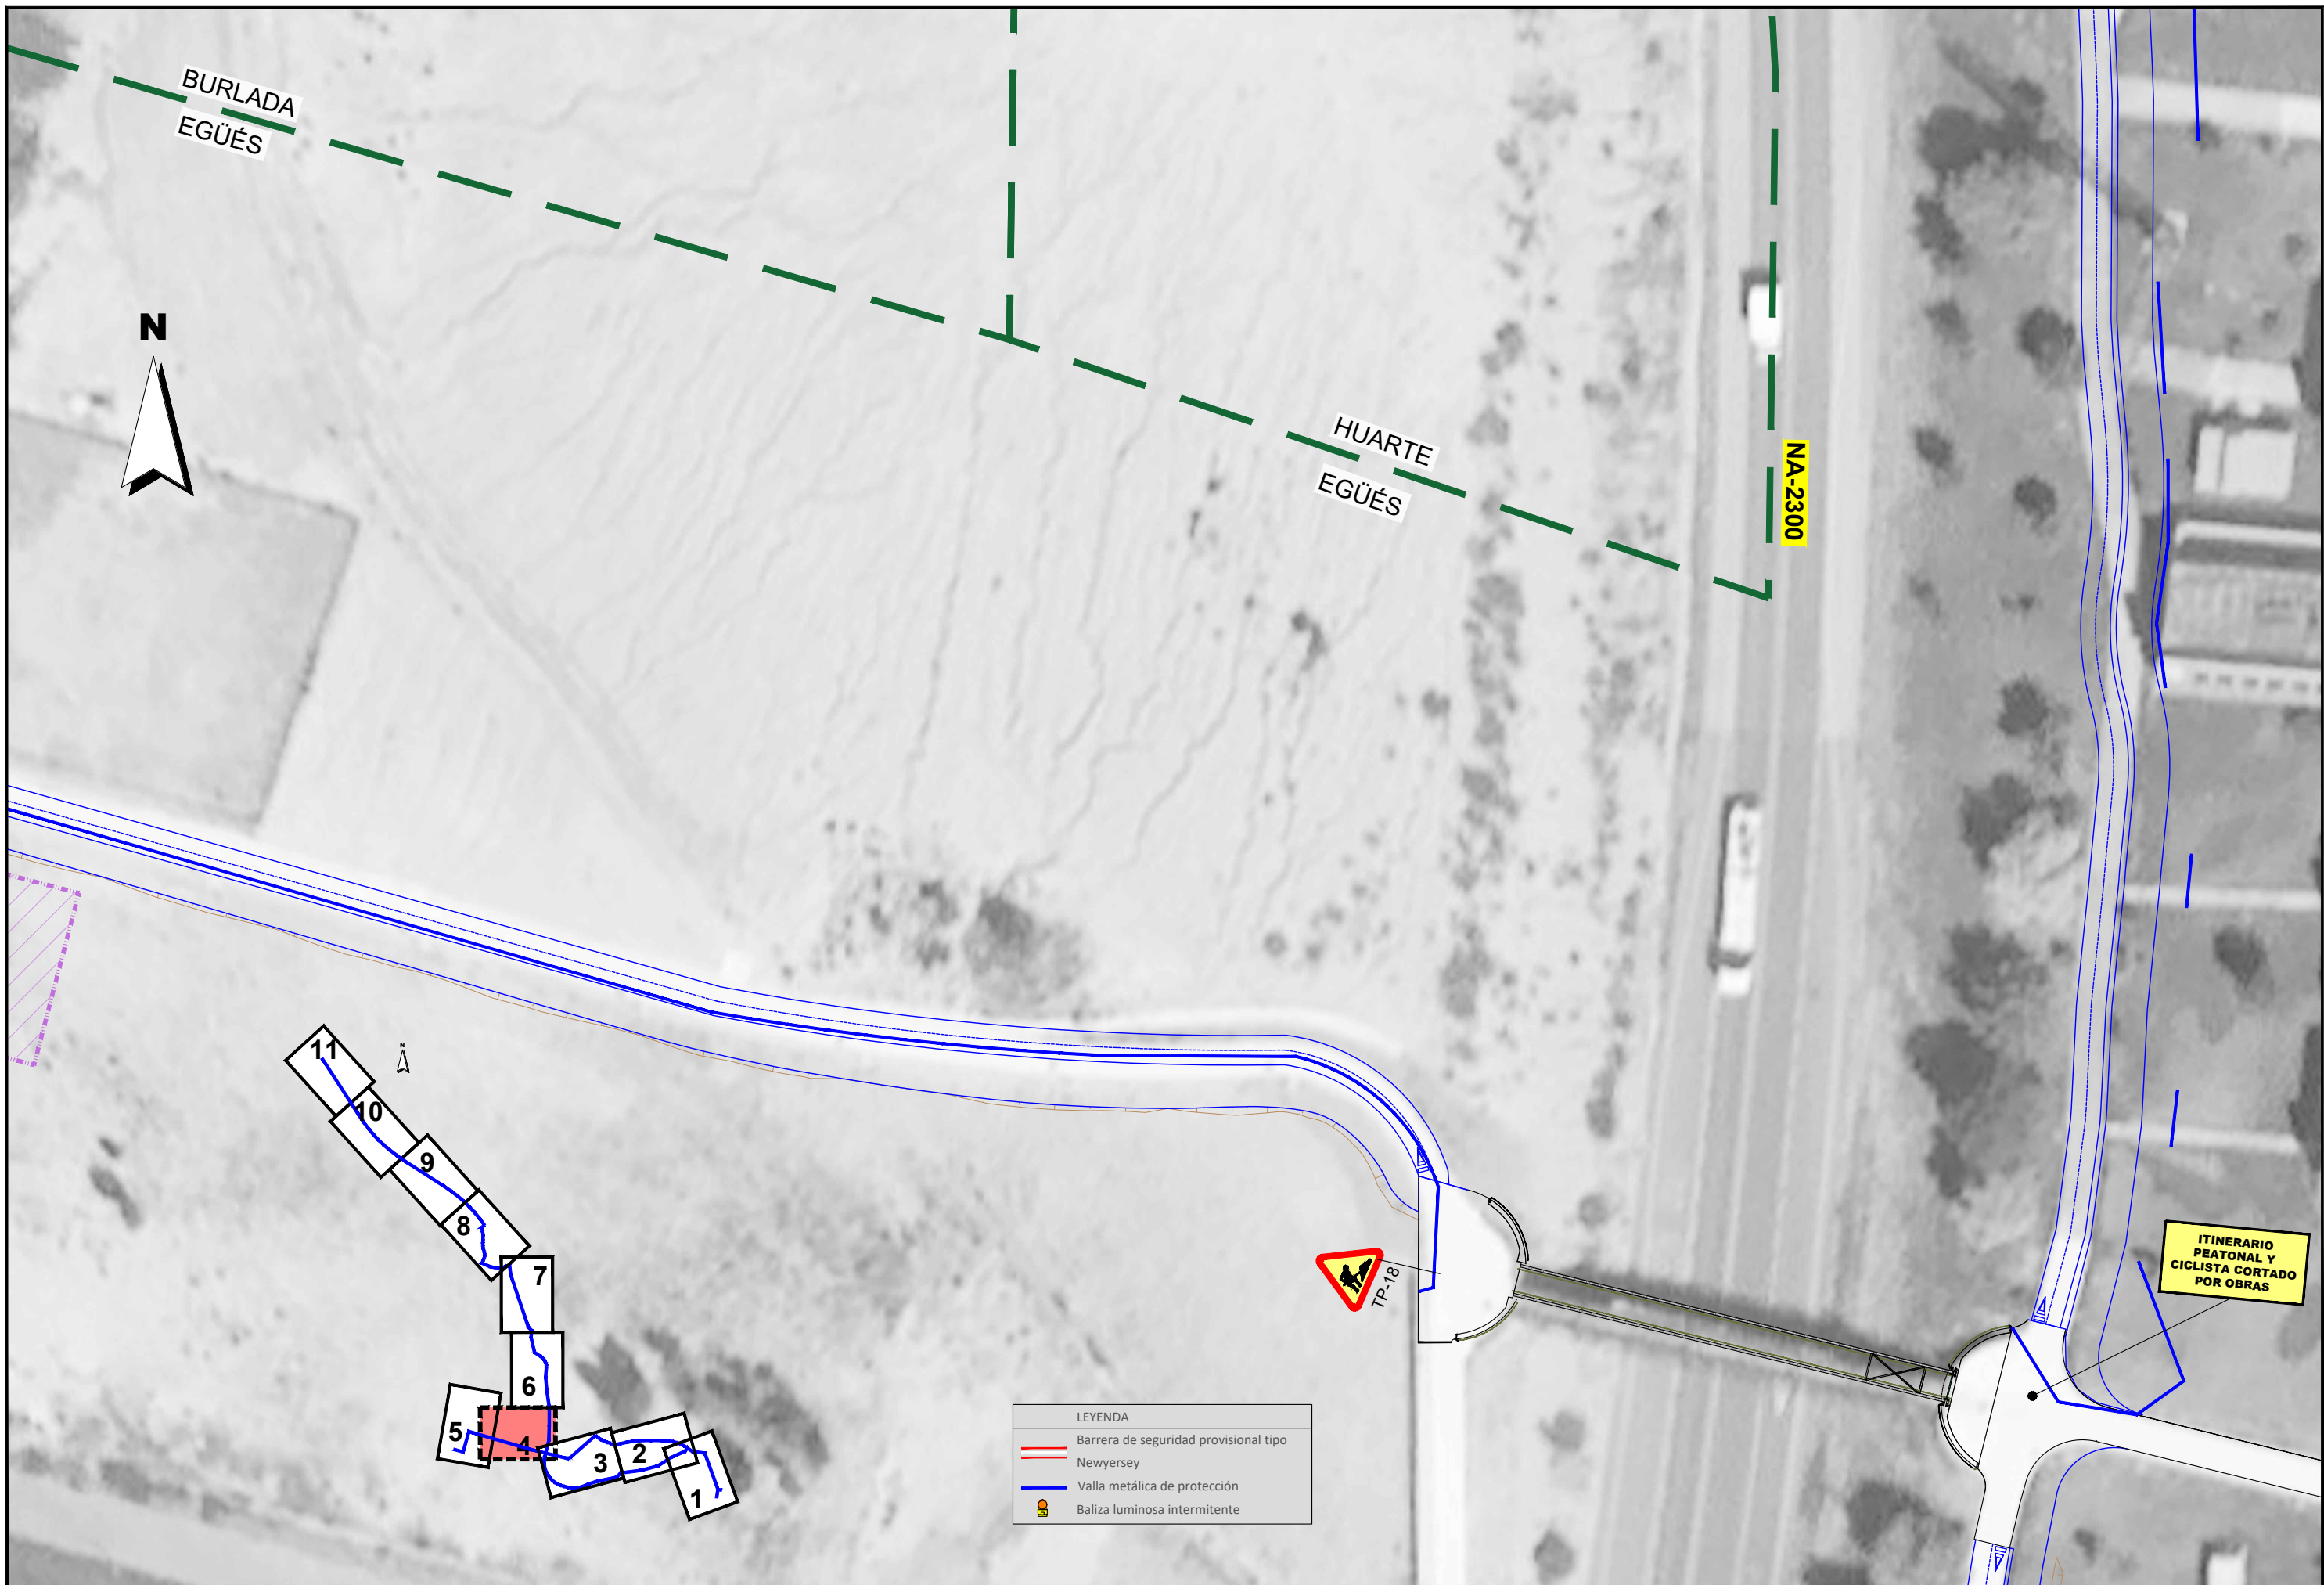

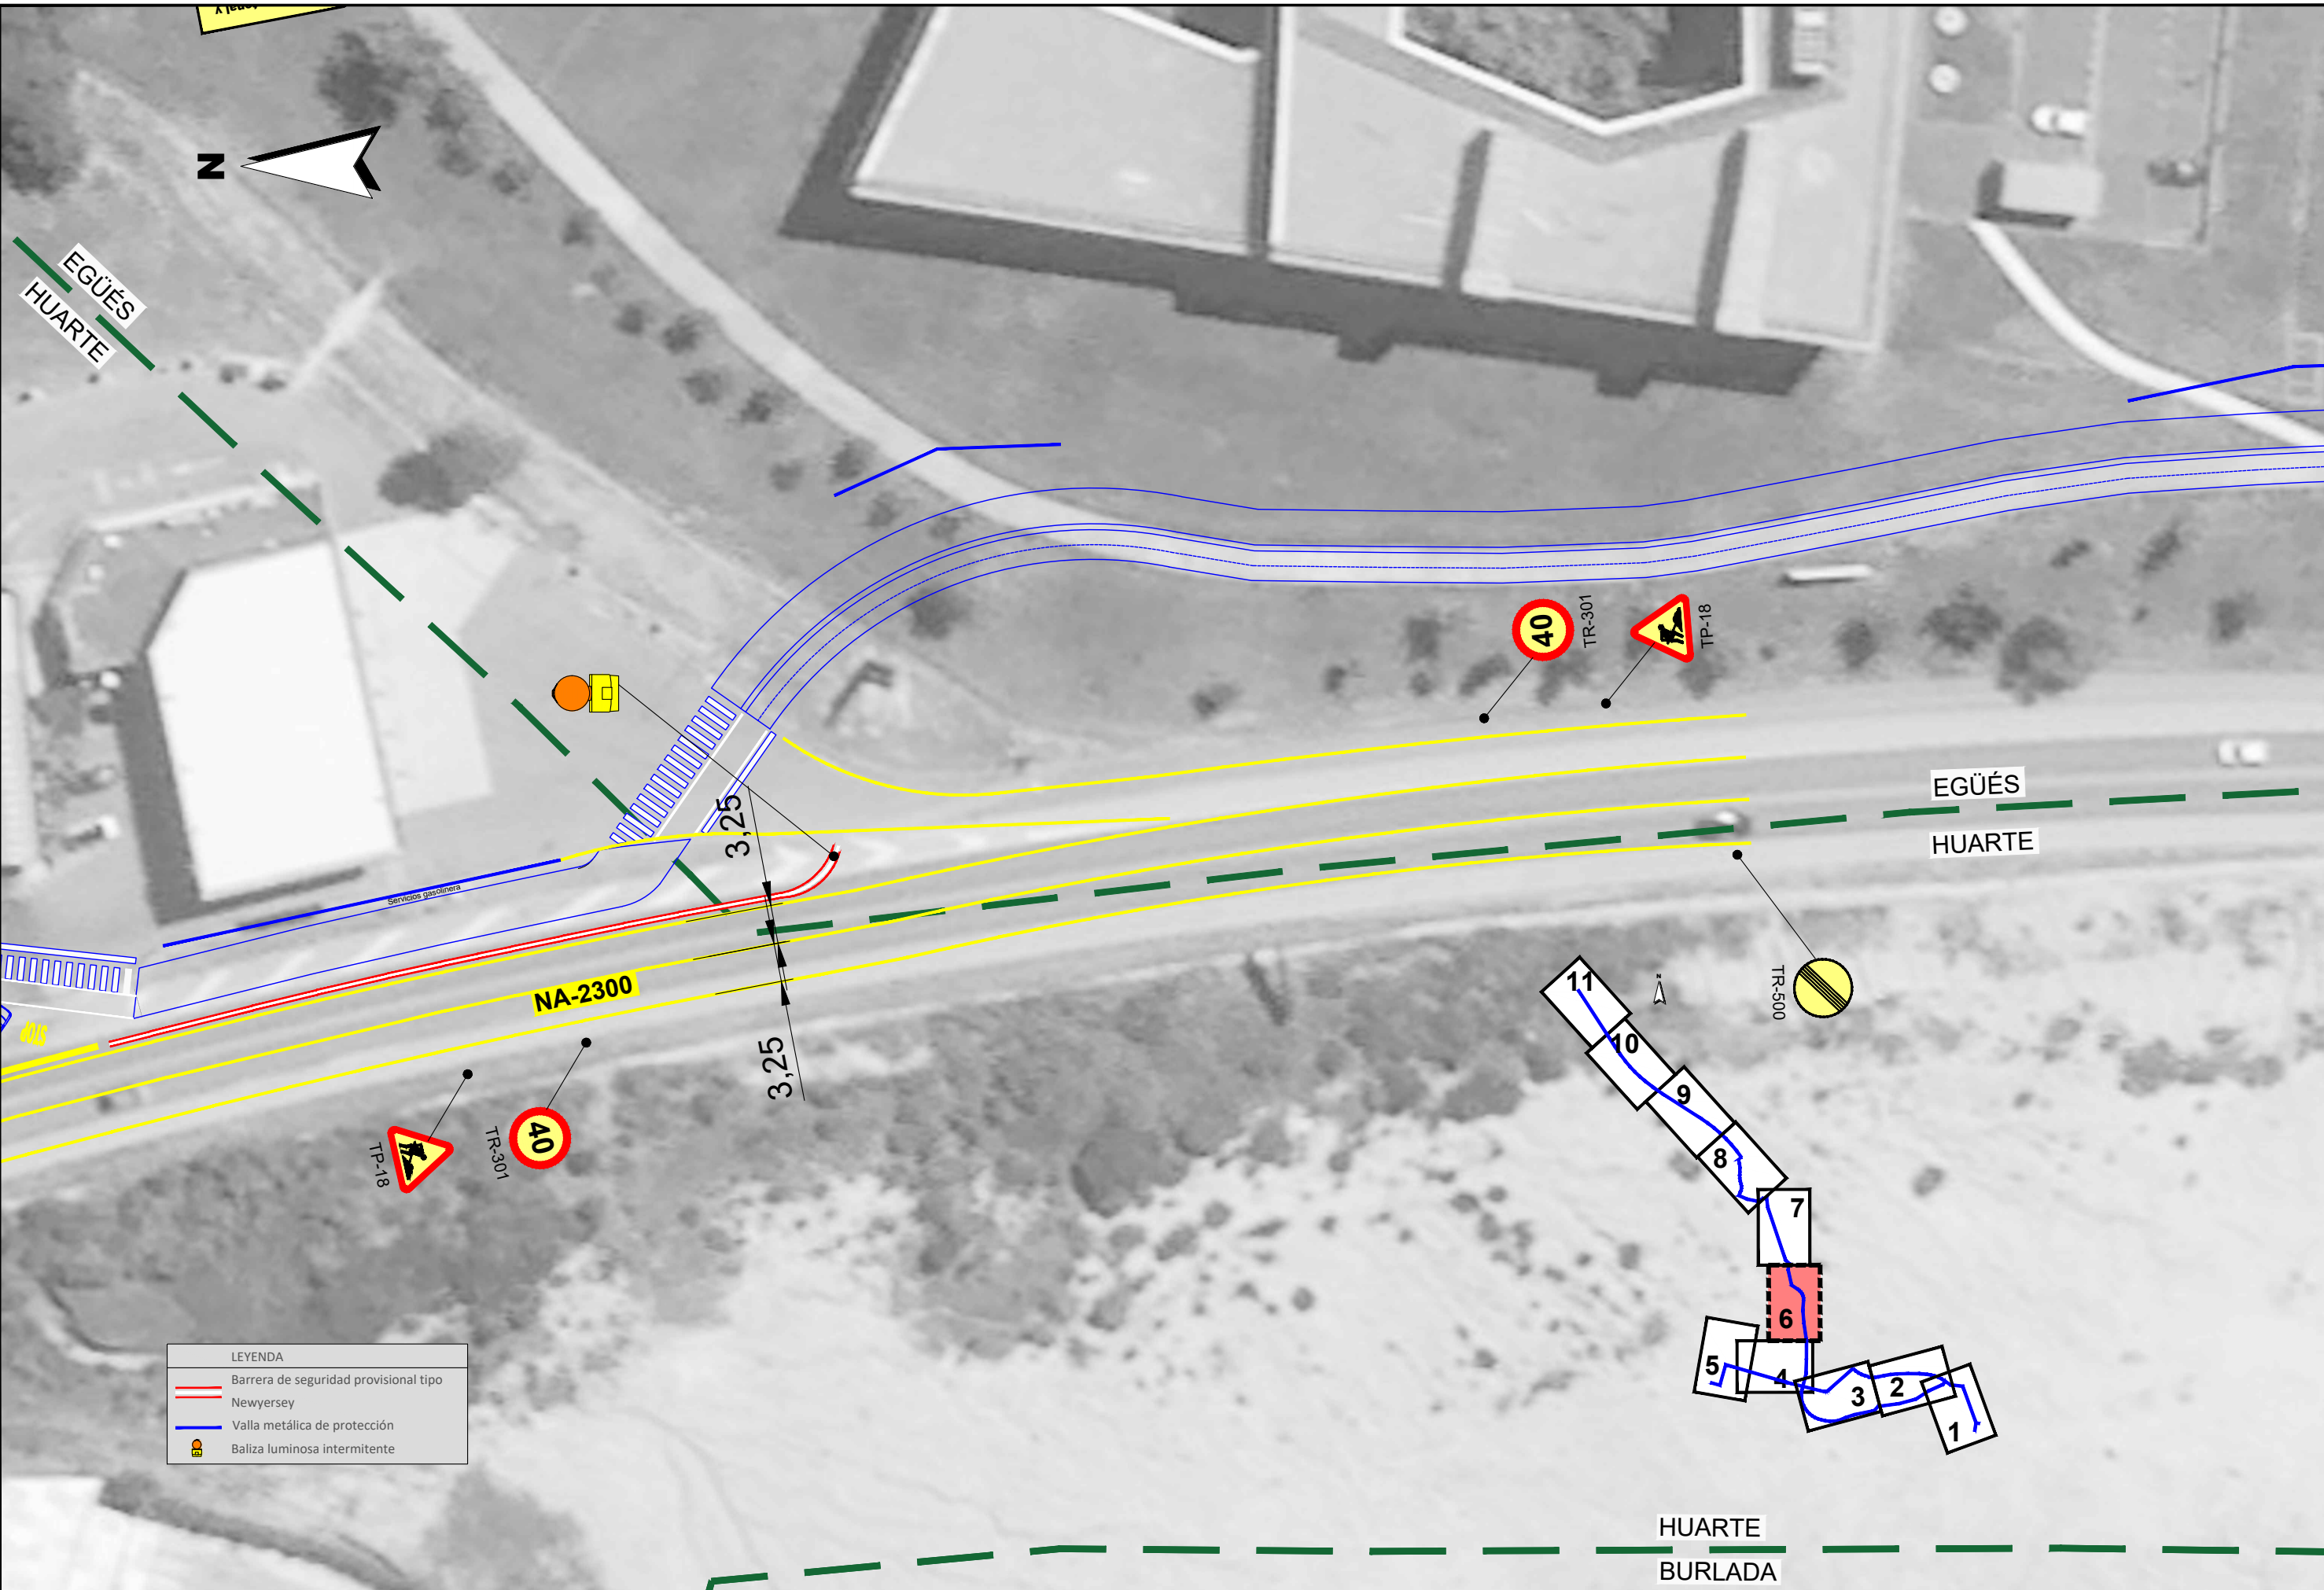

LEYENDA	
	Barrera de seguridad provisional tipo Newjersey
	Valla metálica de protección
	Baliza luminosa intermitente

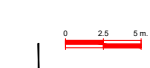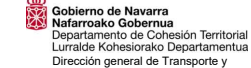

PROYECTO DE CONSTRUCCIÓN DEL ITINERARIO PEATONAL Y CICLISTA DE CONEXIÓN ENTRE SARRIGUREN-CIUDAD DE LA INNOVACIÓN-RIGAPAGAINA-ARETA-BURLADA


DESIGNACIÓN DEL PLANO
SOLUCIONES PROPUESTAS AL TRÁFICO DURANTE LAS OBRAS


DOCUMENTO
9. Soluciones al tráfico_1.dwg
FECHA
AGOSTO 2023


PLANO Nº
9
HOJA 6 DE 12




LEYENDA	
	Barrera de seguridad provisional tipo Newyersey
	Valla metálica de protección
	Baliza luminosa intermitente

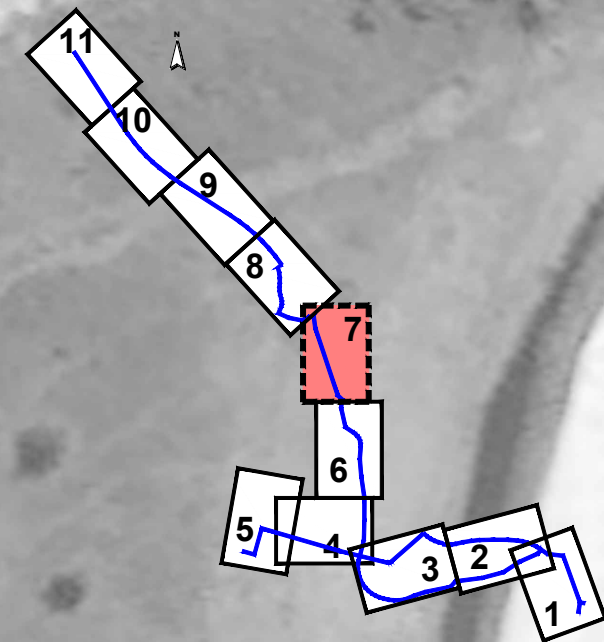


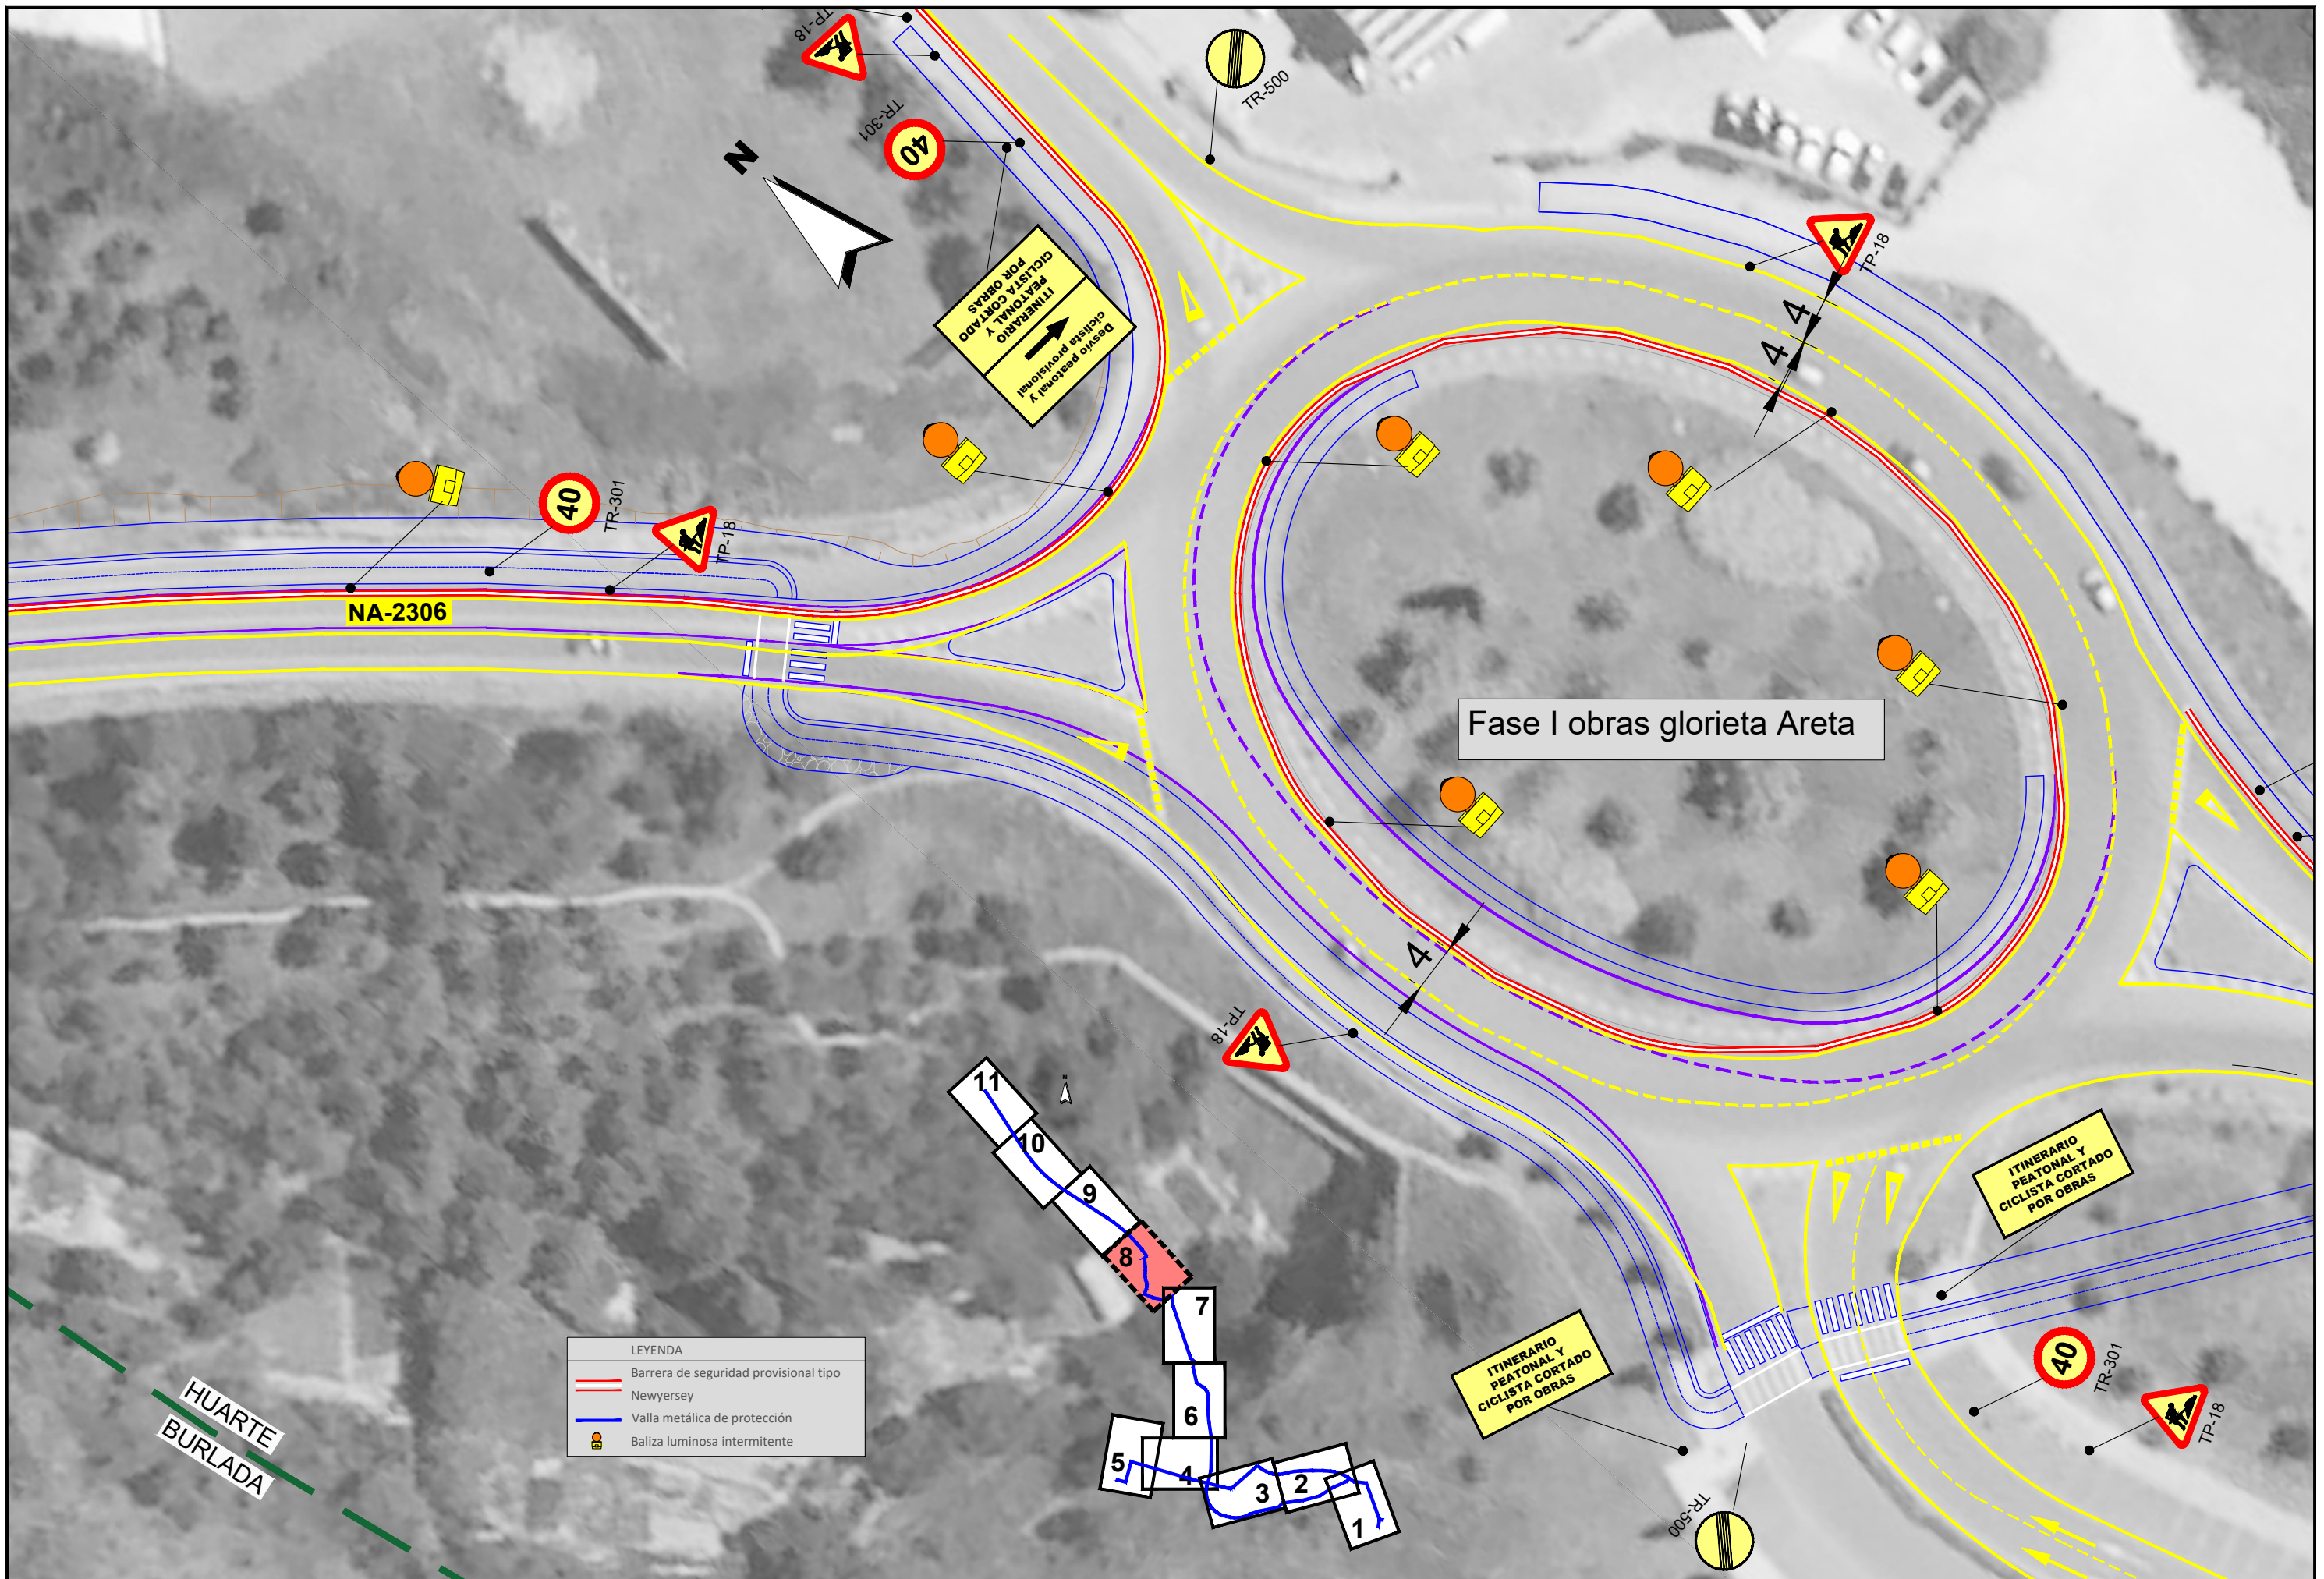


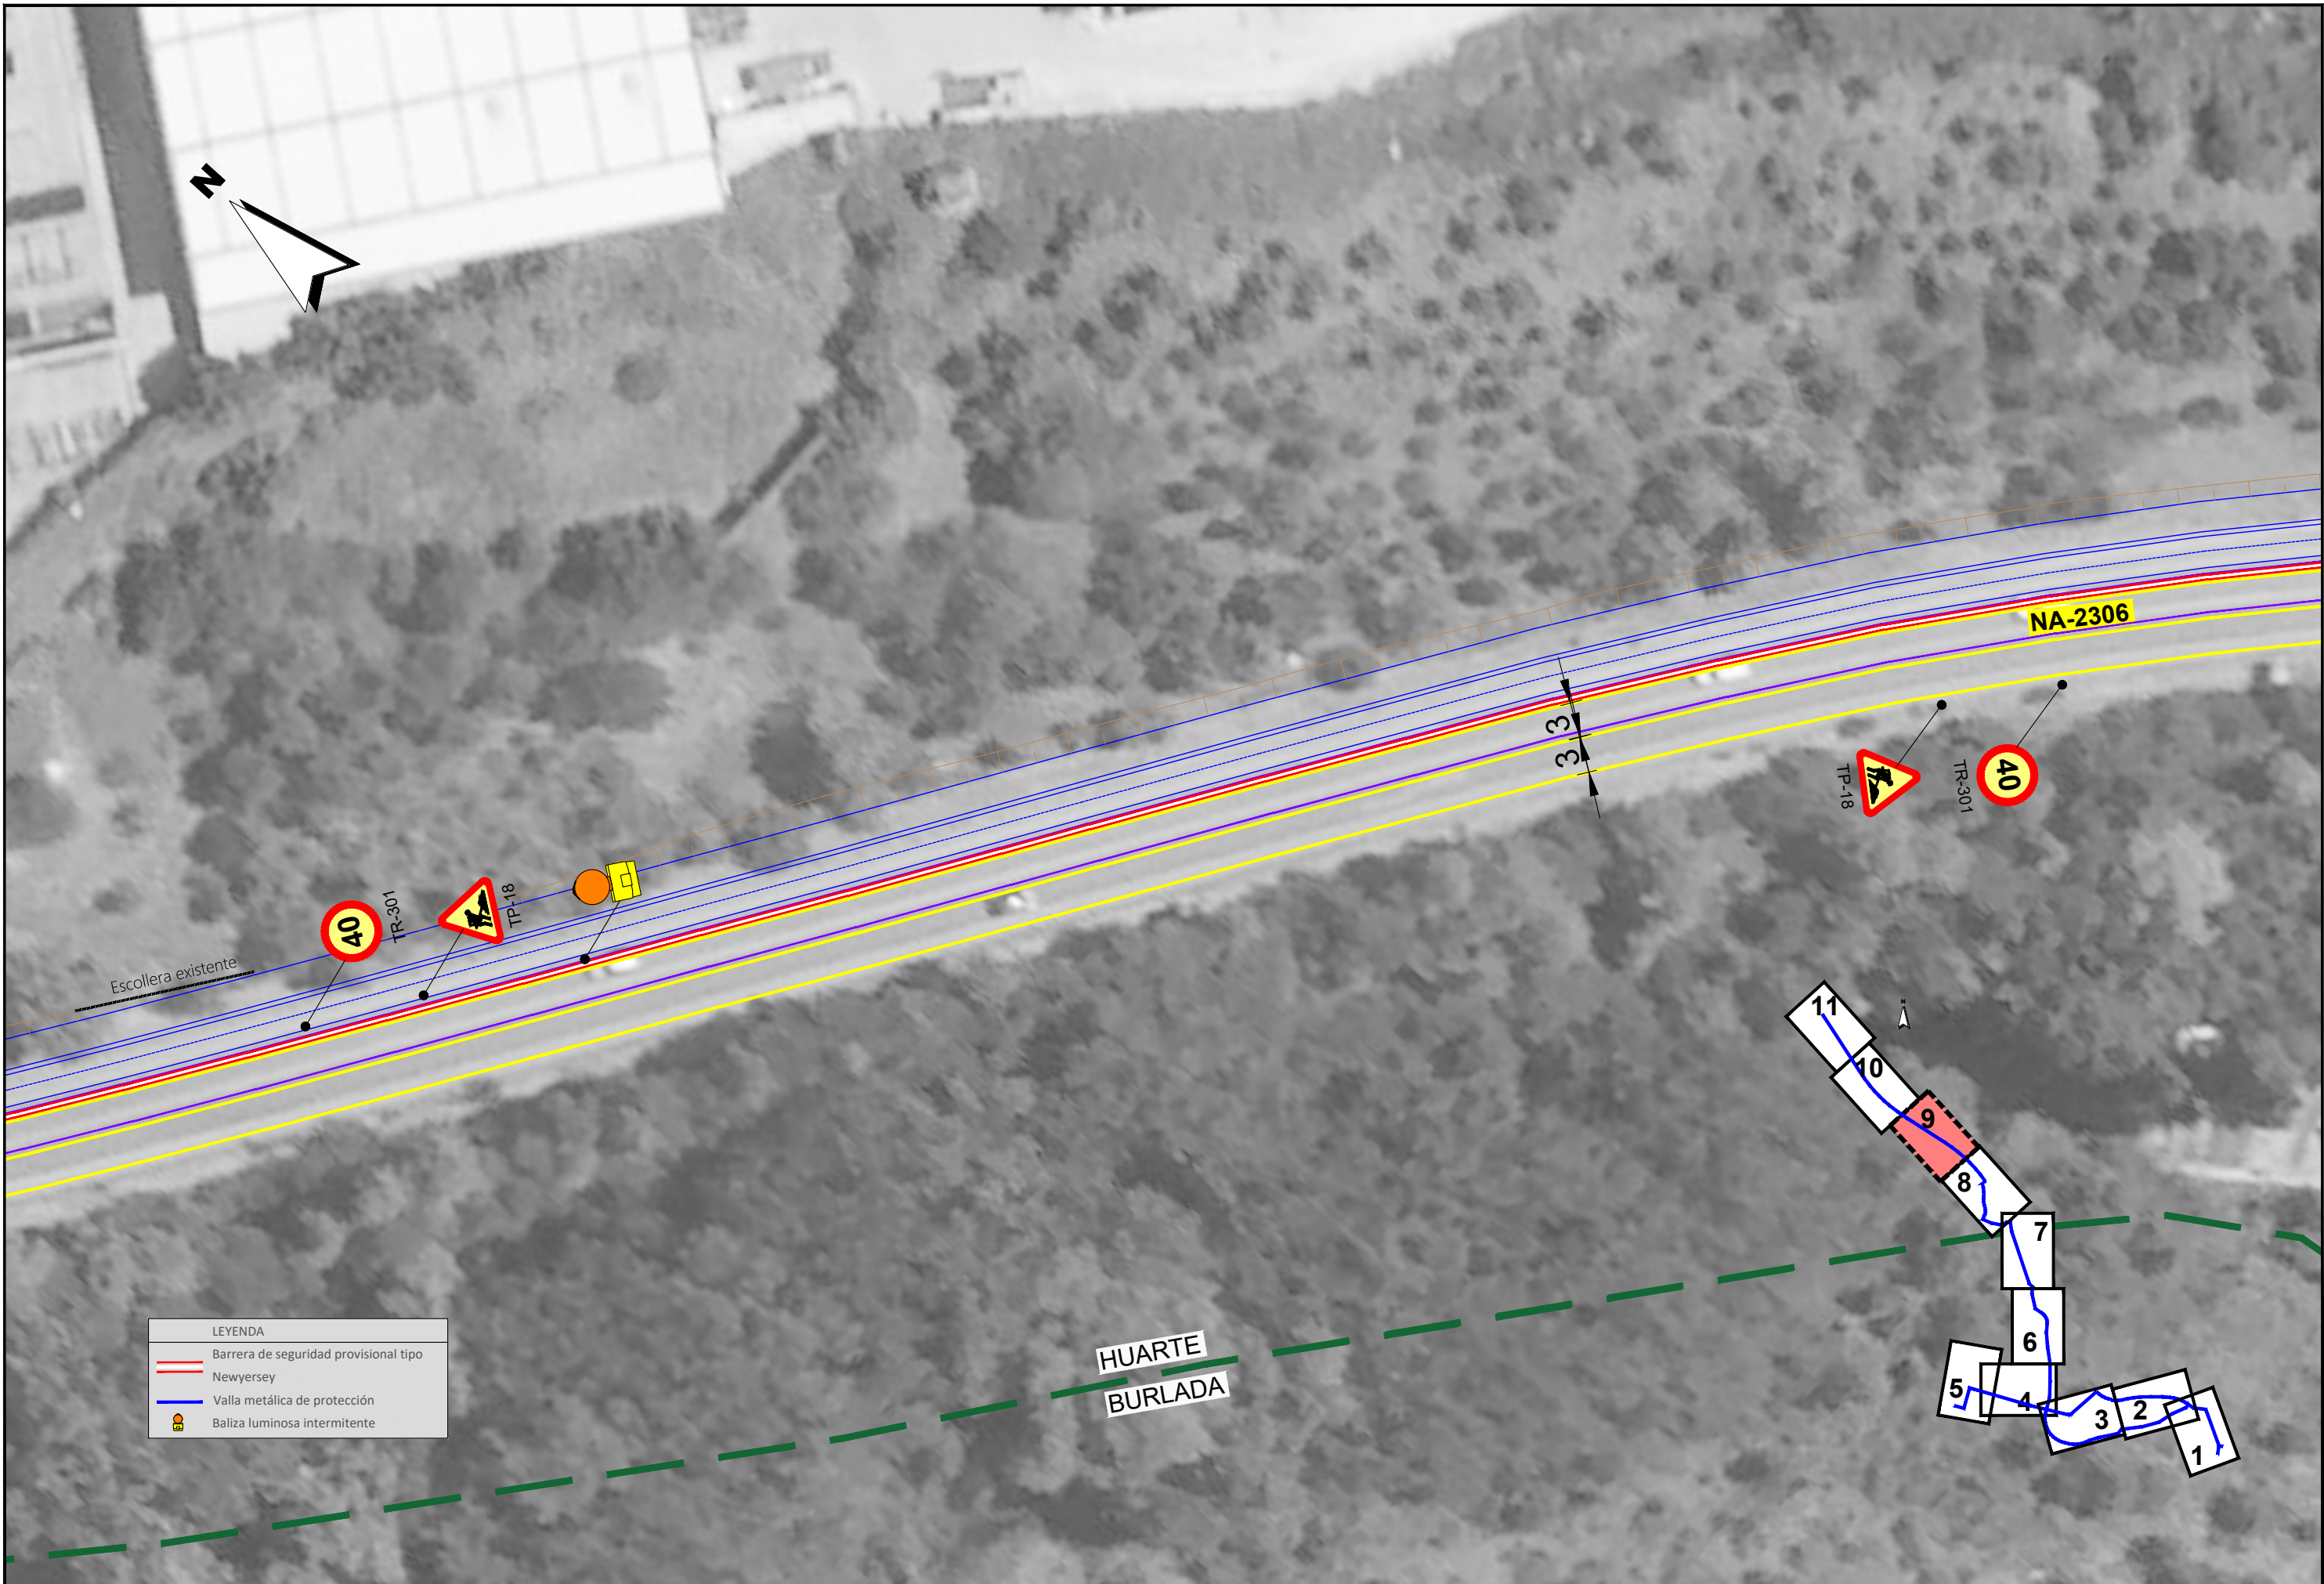


LEYENDA	
	Barrera de seguridad provisional tipo Newjersey
	Valla metálica de protección
	Baliza luminosa intermitente

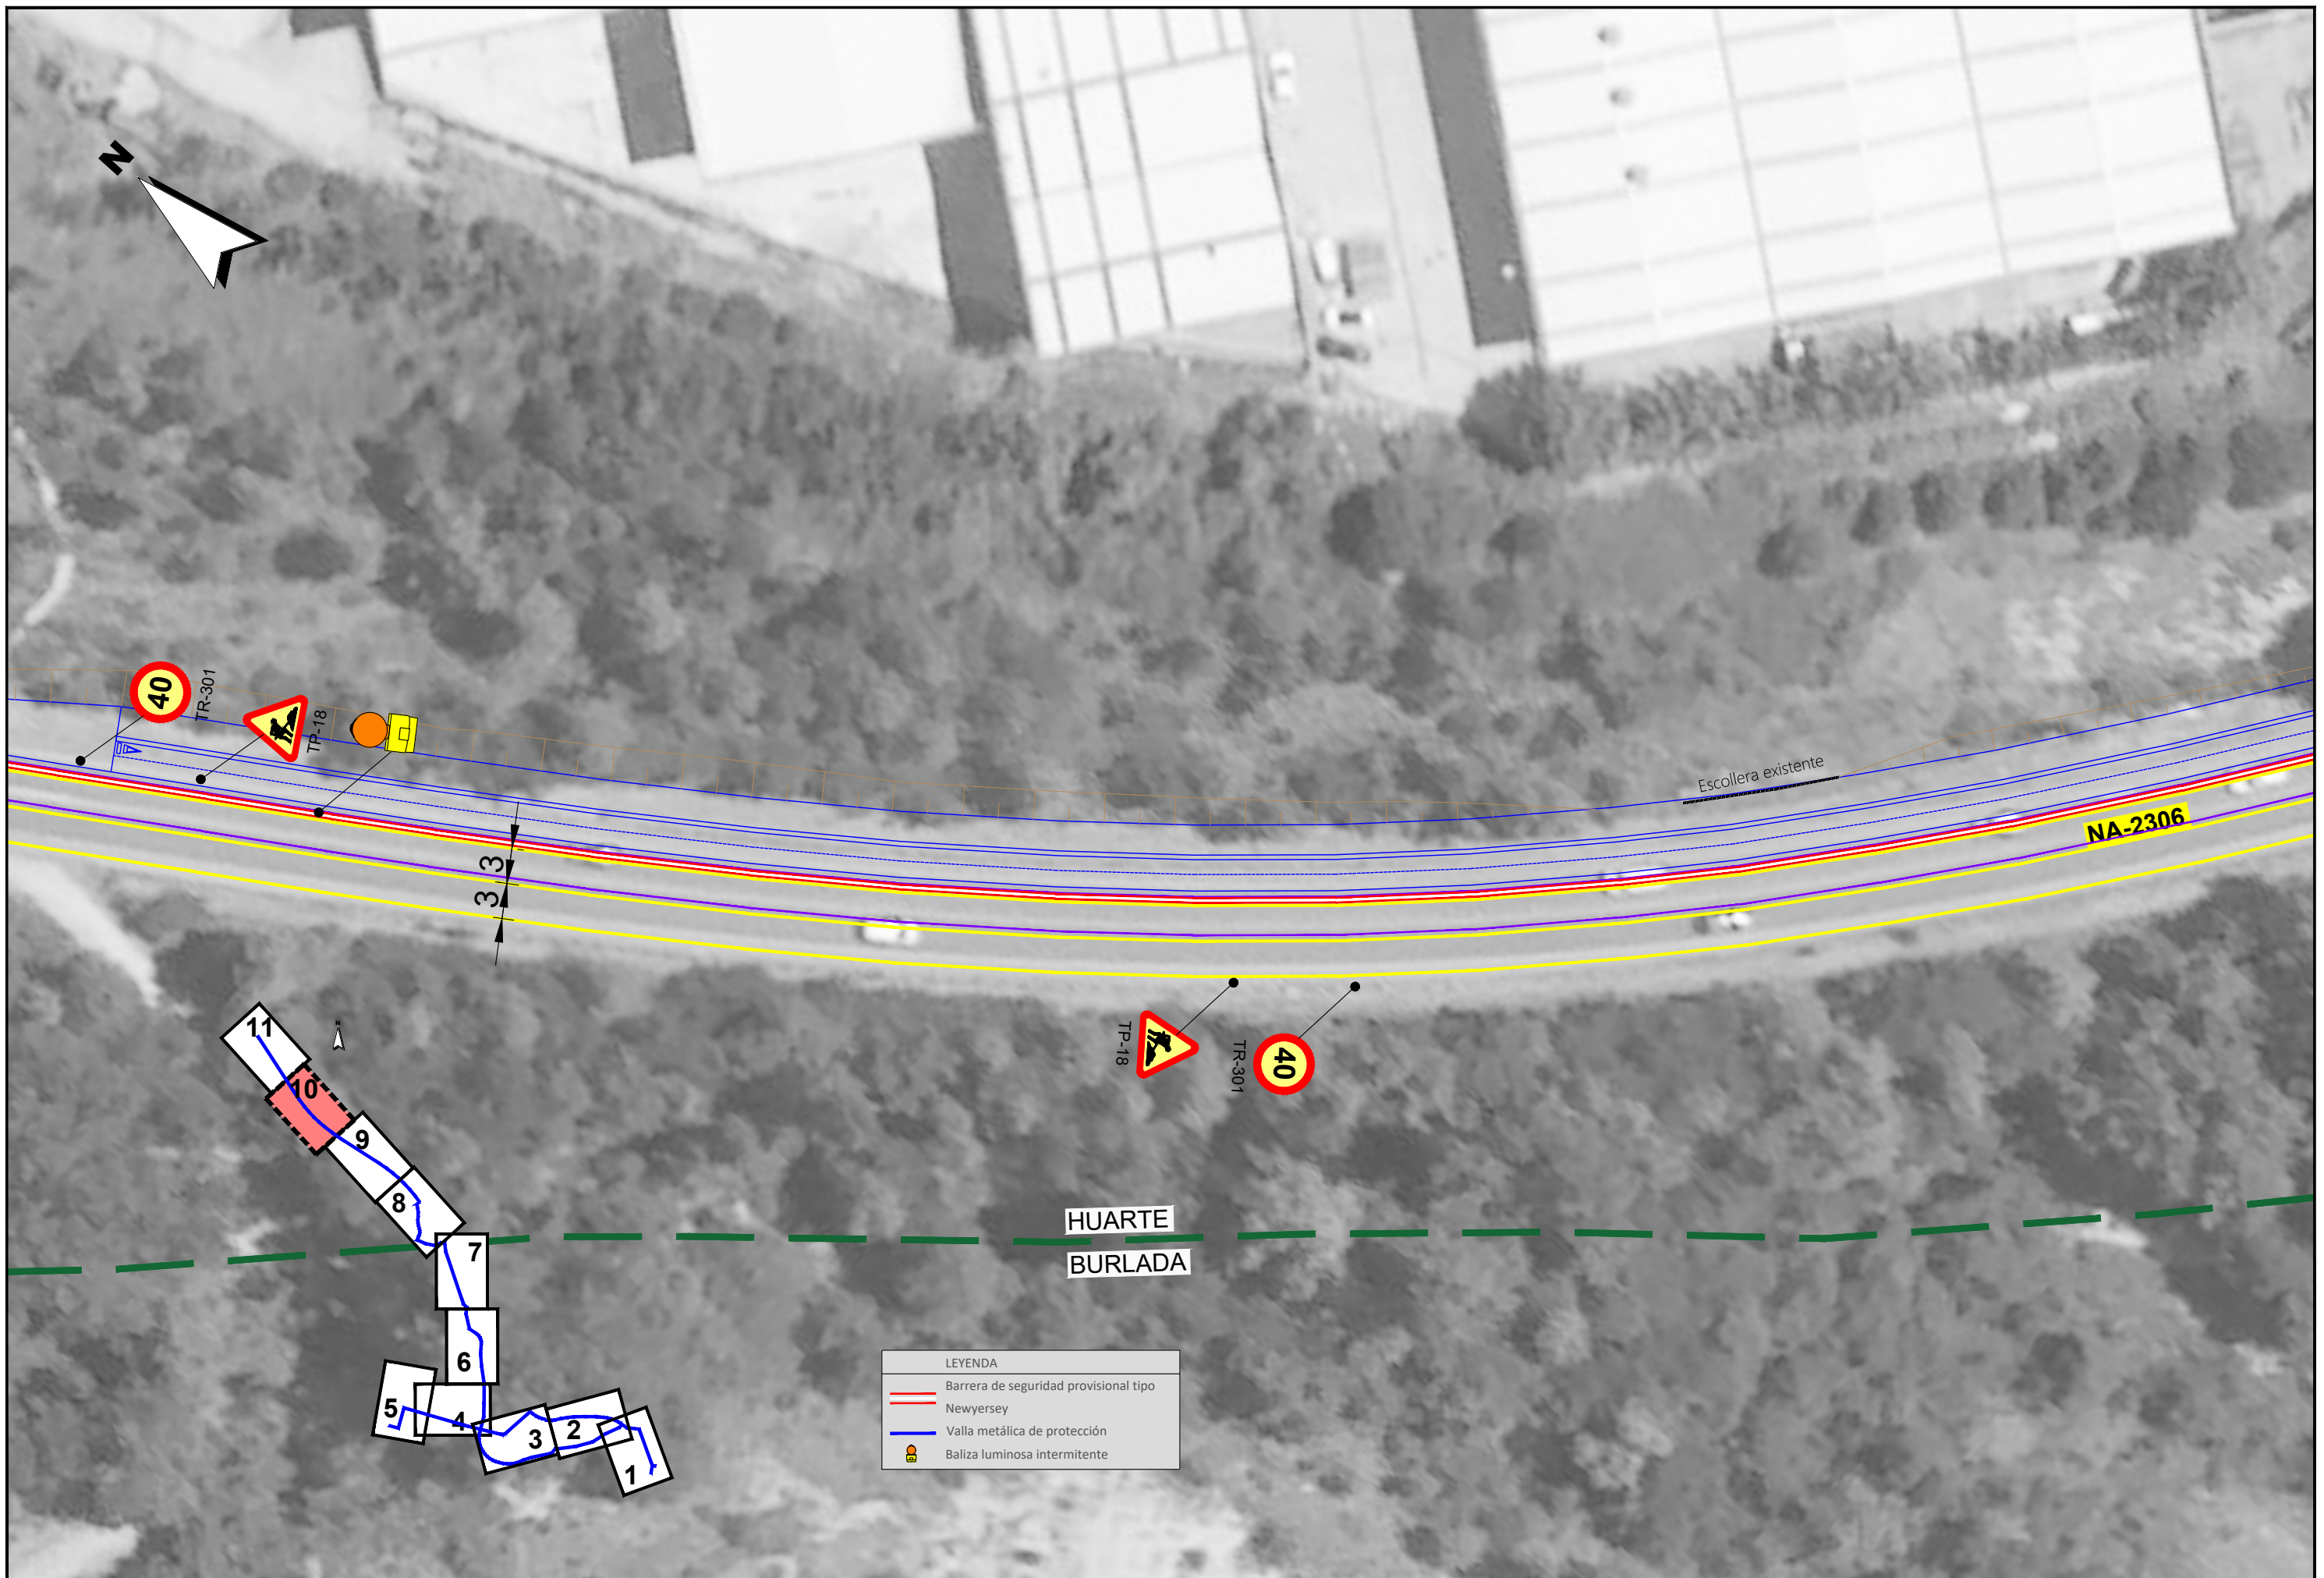

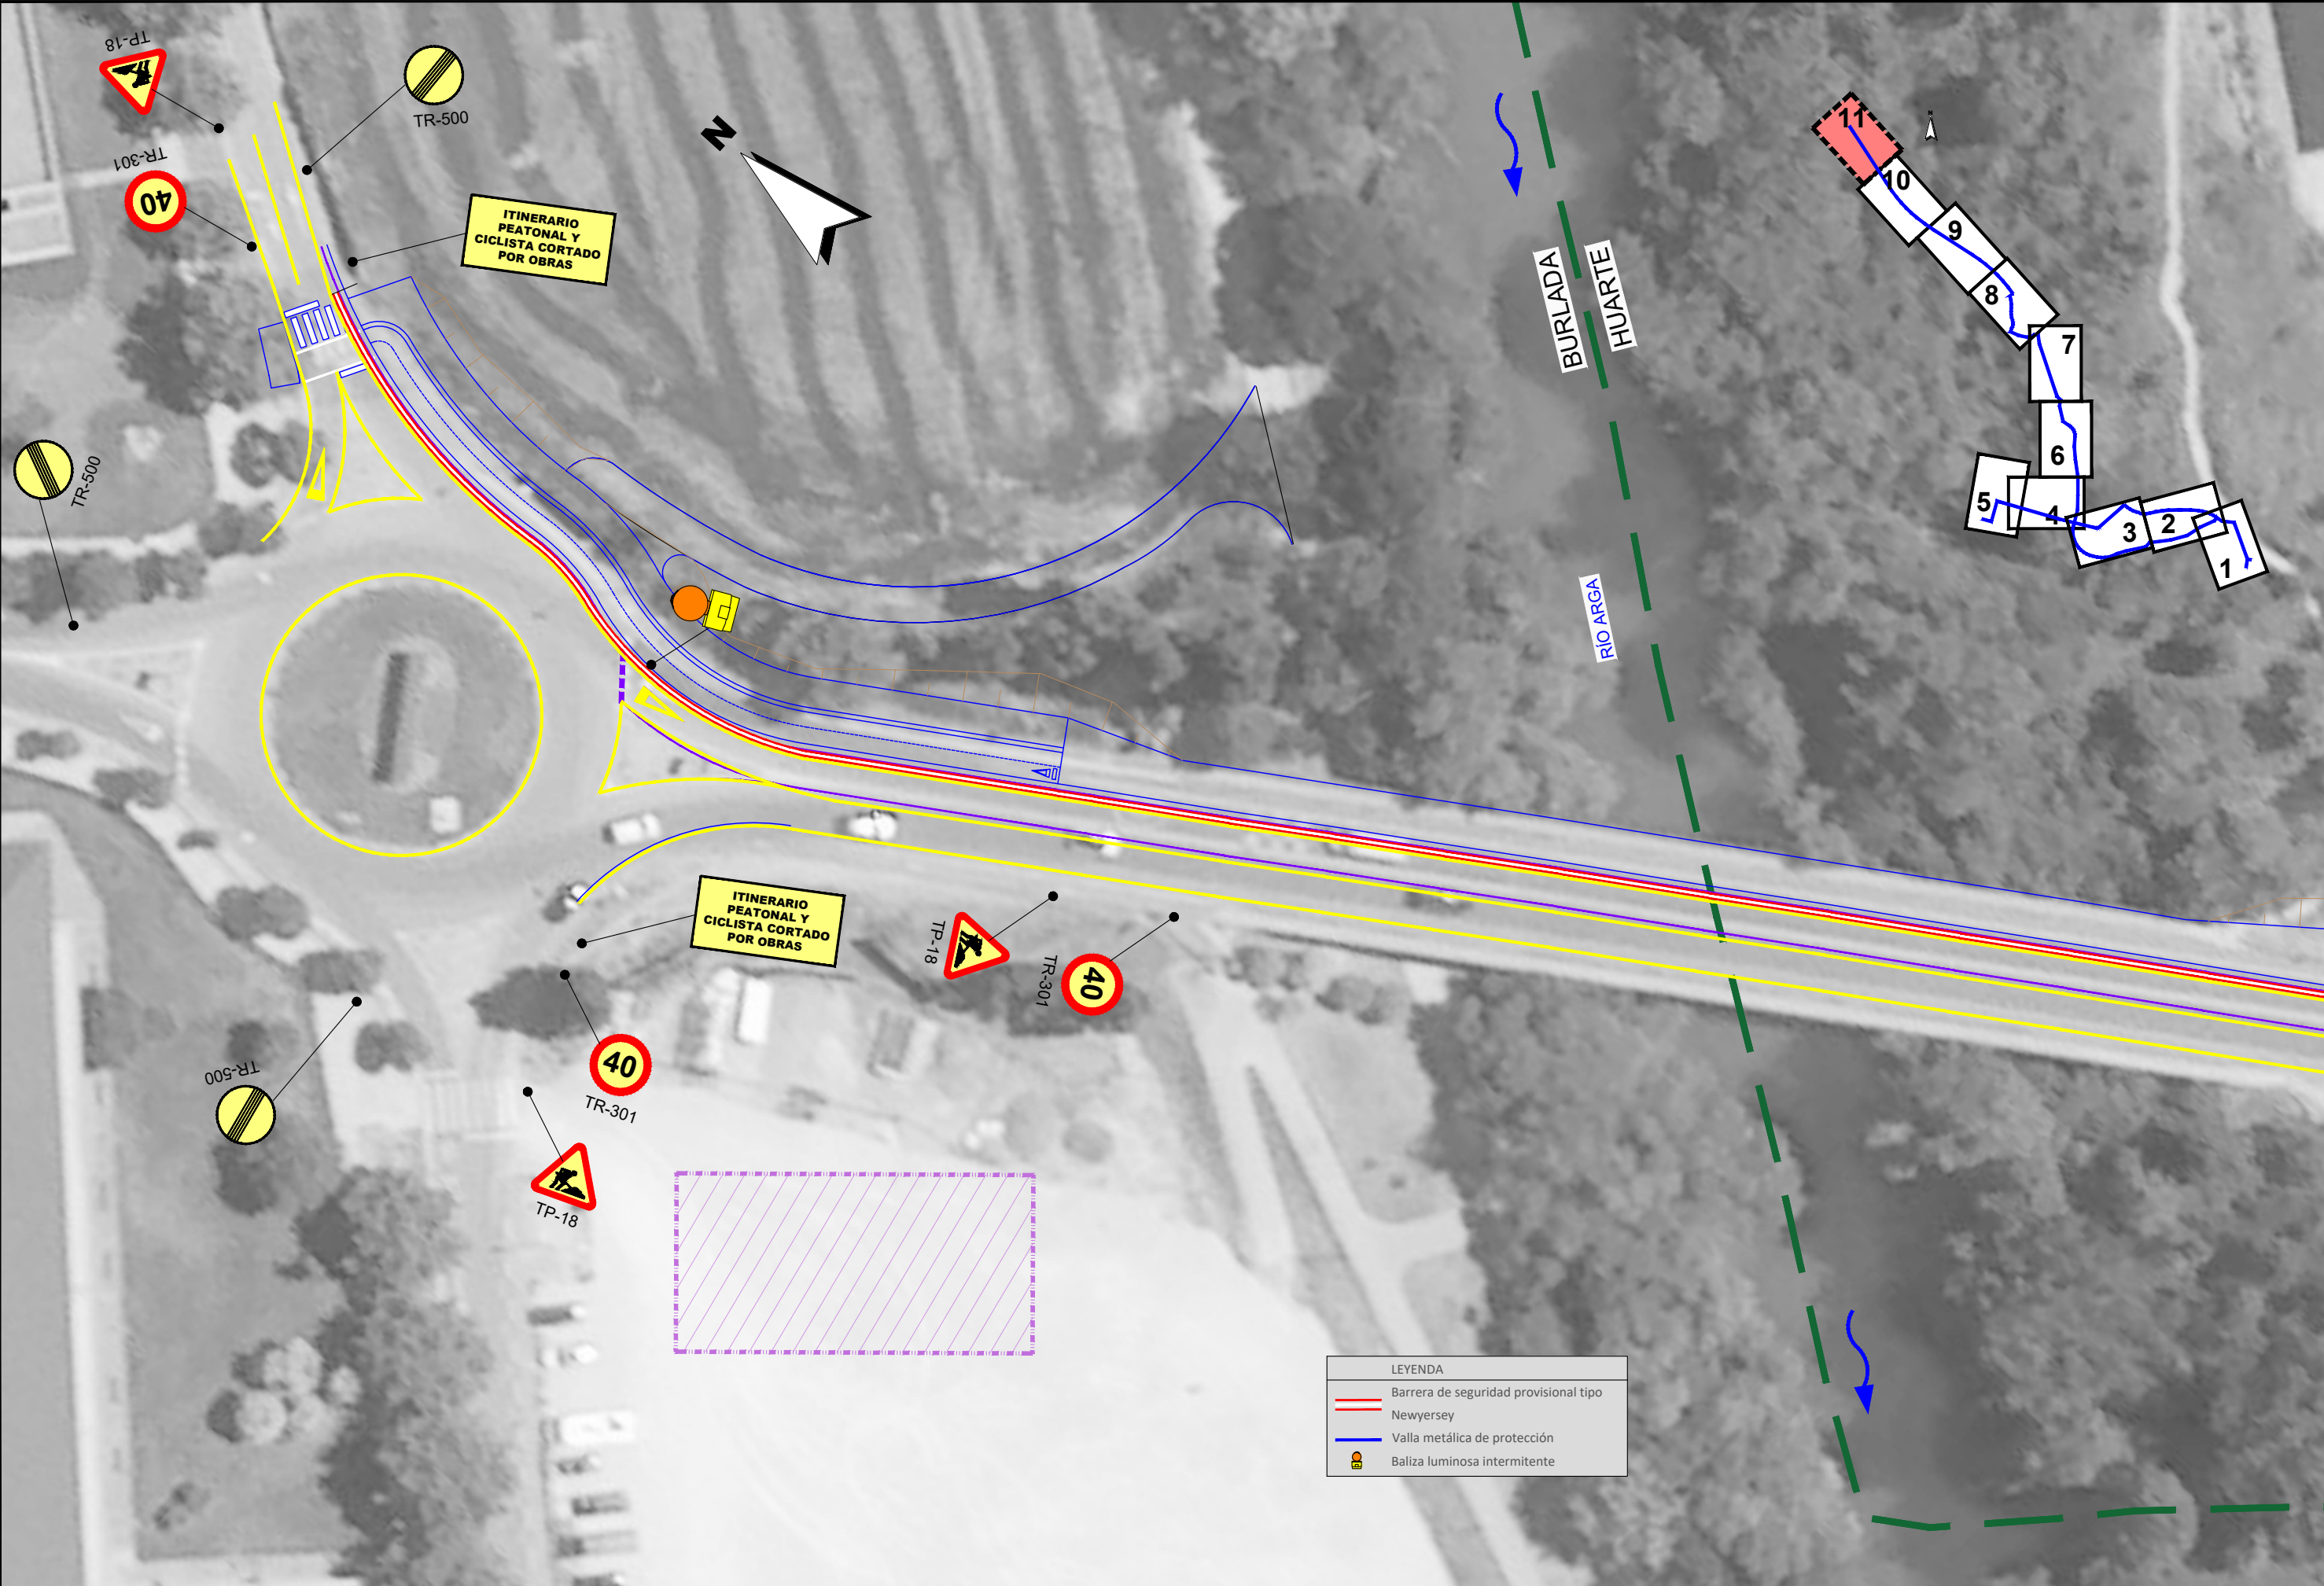

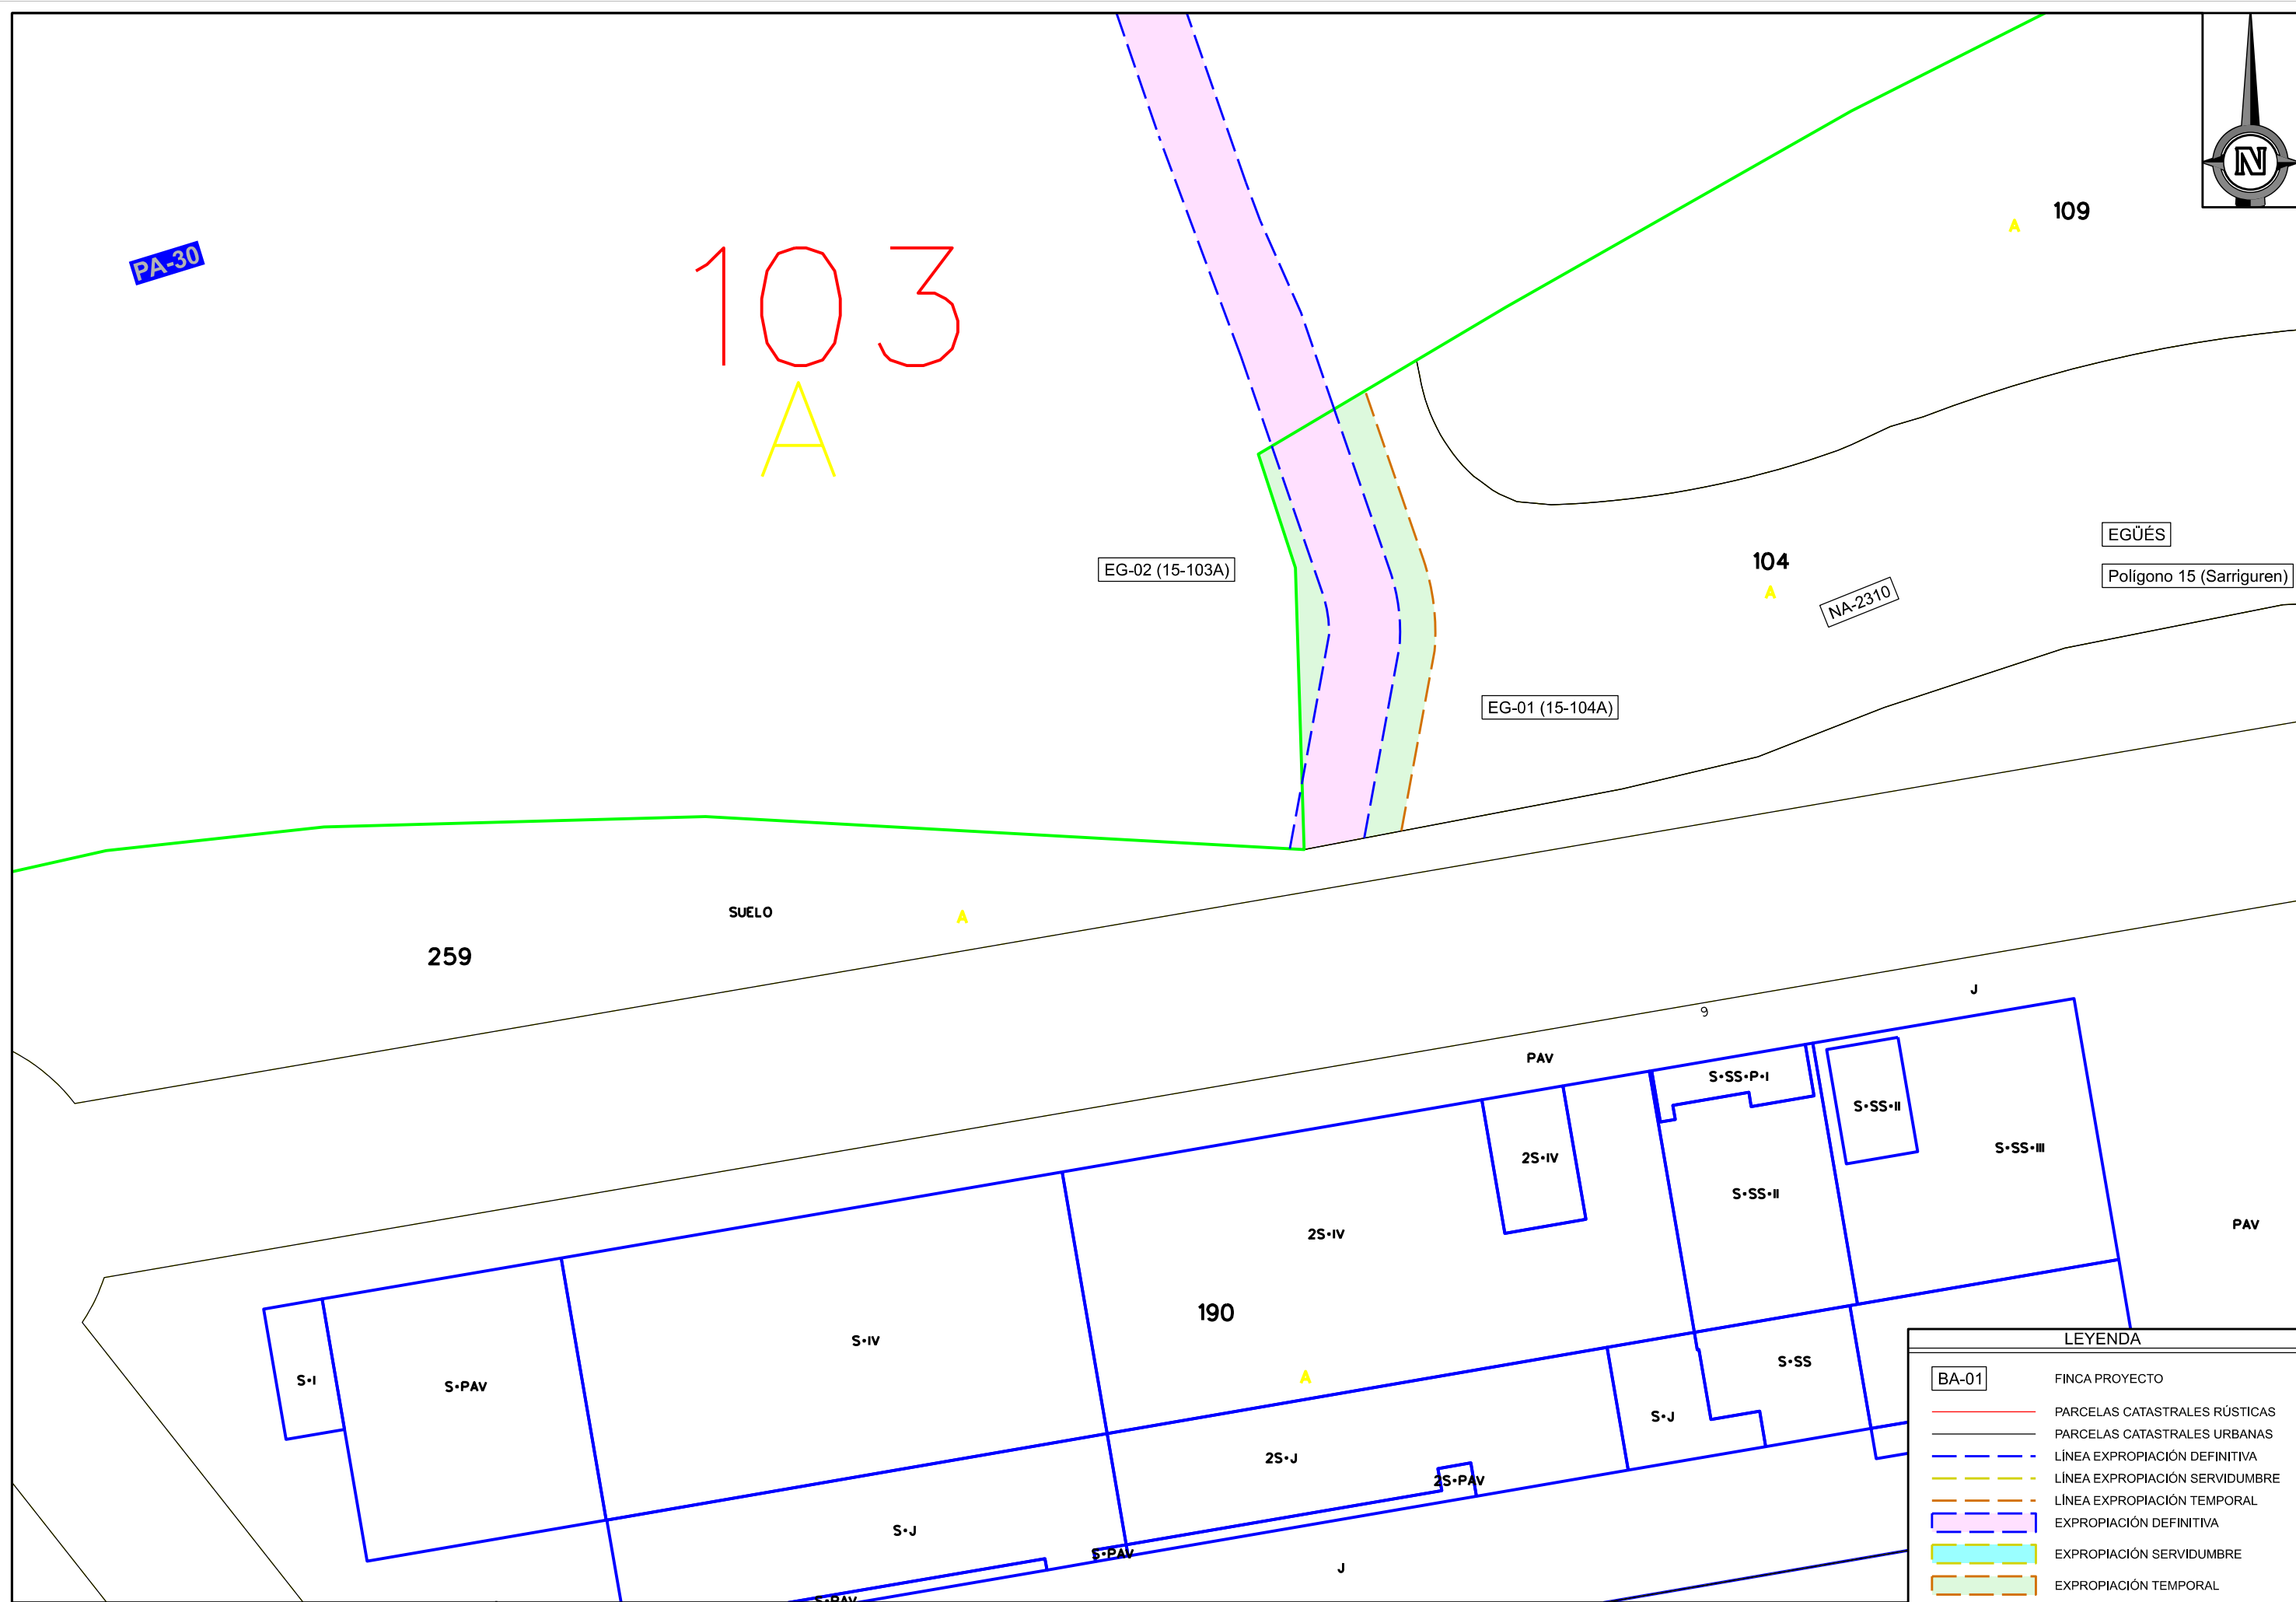

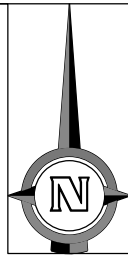

CIUDAD DE LA INNOVACIÓN

233
A

SUELO

EG-12 (Avda. Ciudad de la Innovación)

390
A

EG-13 (15-390A)

EG-03 (15-233A)

EGÜÉS

Polígono 15 (Sarriguren)

103
A

PA-30


EG-02 (15-103A)



LEYENDA

BA-01


FINCA PROYECTO


- PARCELAS CATASTRALES RÚSTICAS
- PARCELAS CATASTRALES URBANAS
- LÍNEA EXPROPIACIÓN DEFINITIVA
- LÍNEA EXPROPIACIÓN SERVIDUMBRE
- LÍNEA EXPROPIACIÓN TEMPORAL
- EXPROPIACIÓN DEFINITIVA
- EXPROPIACIÓN SERVIDUMBRE
- EXPROPIACIÓN TEMPORAL

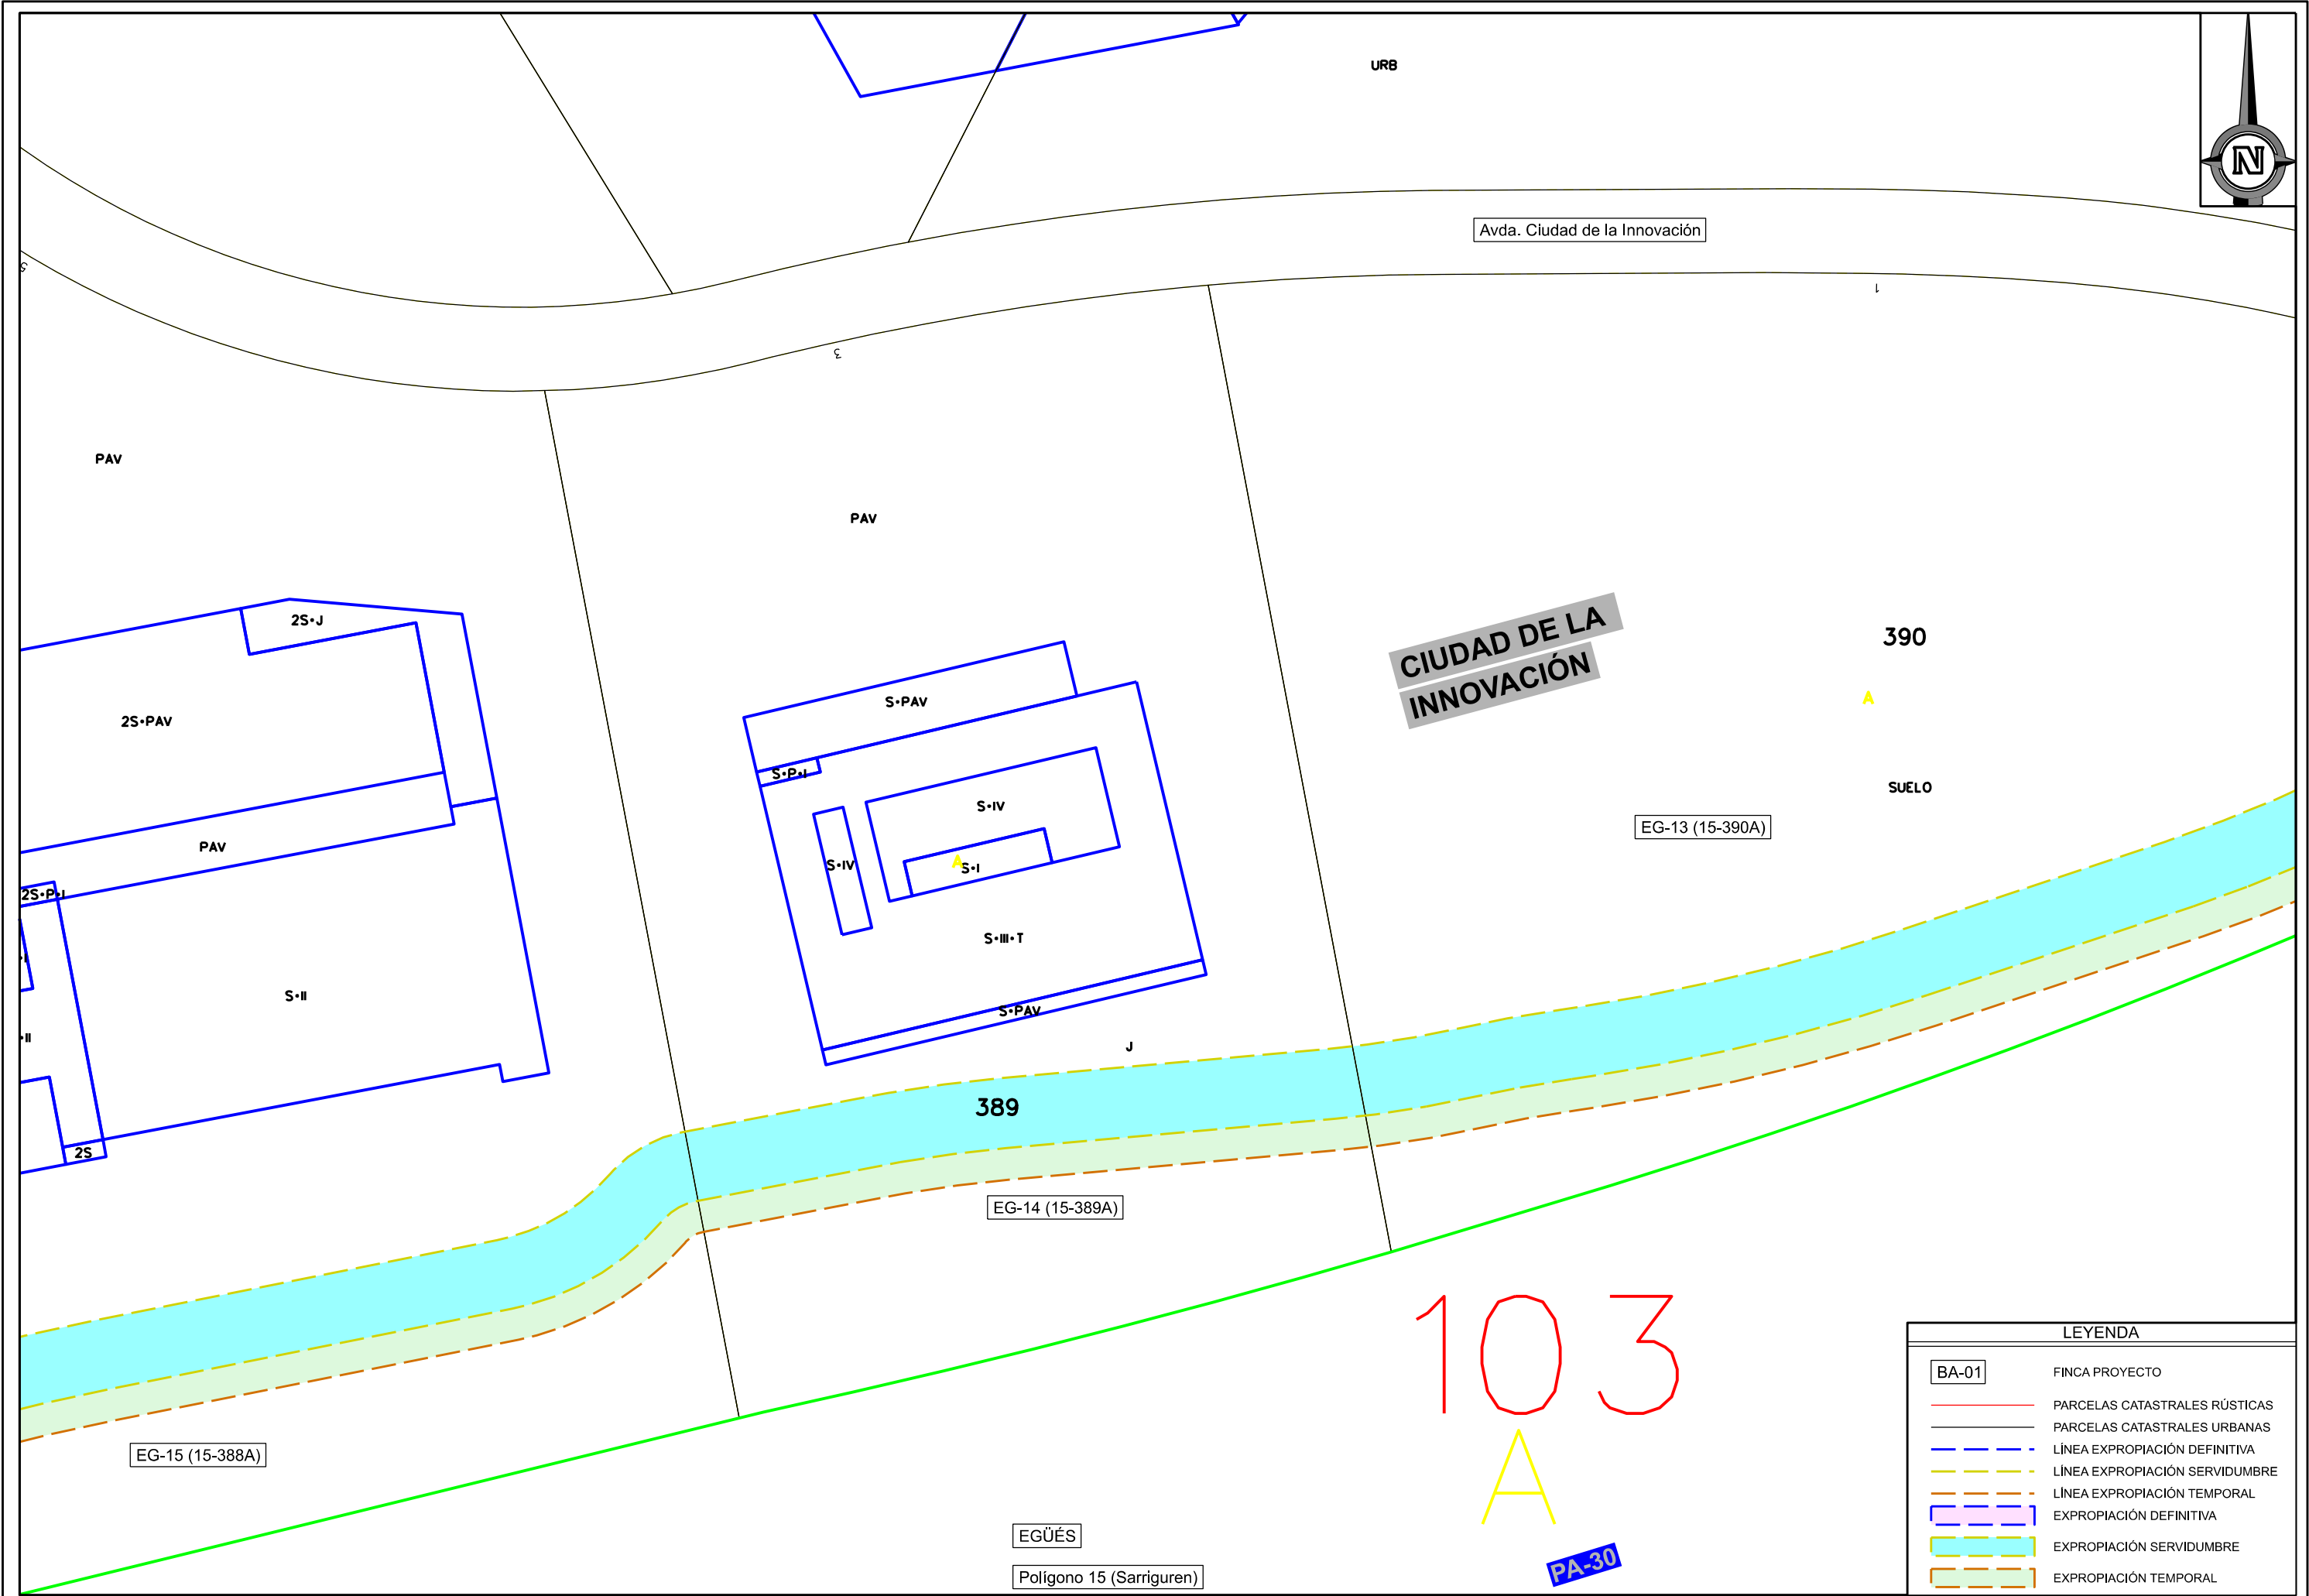


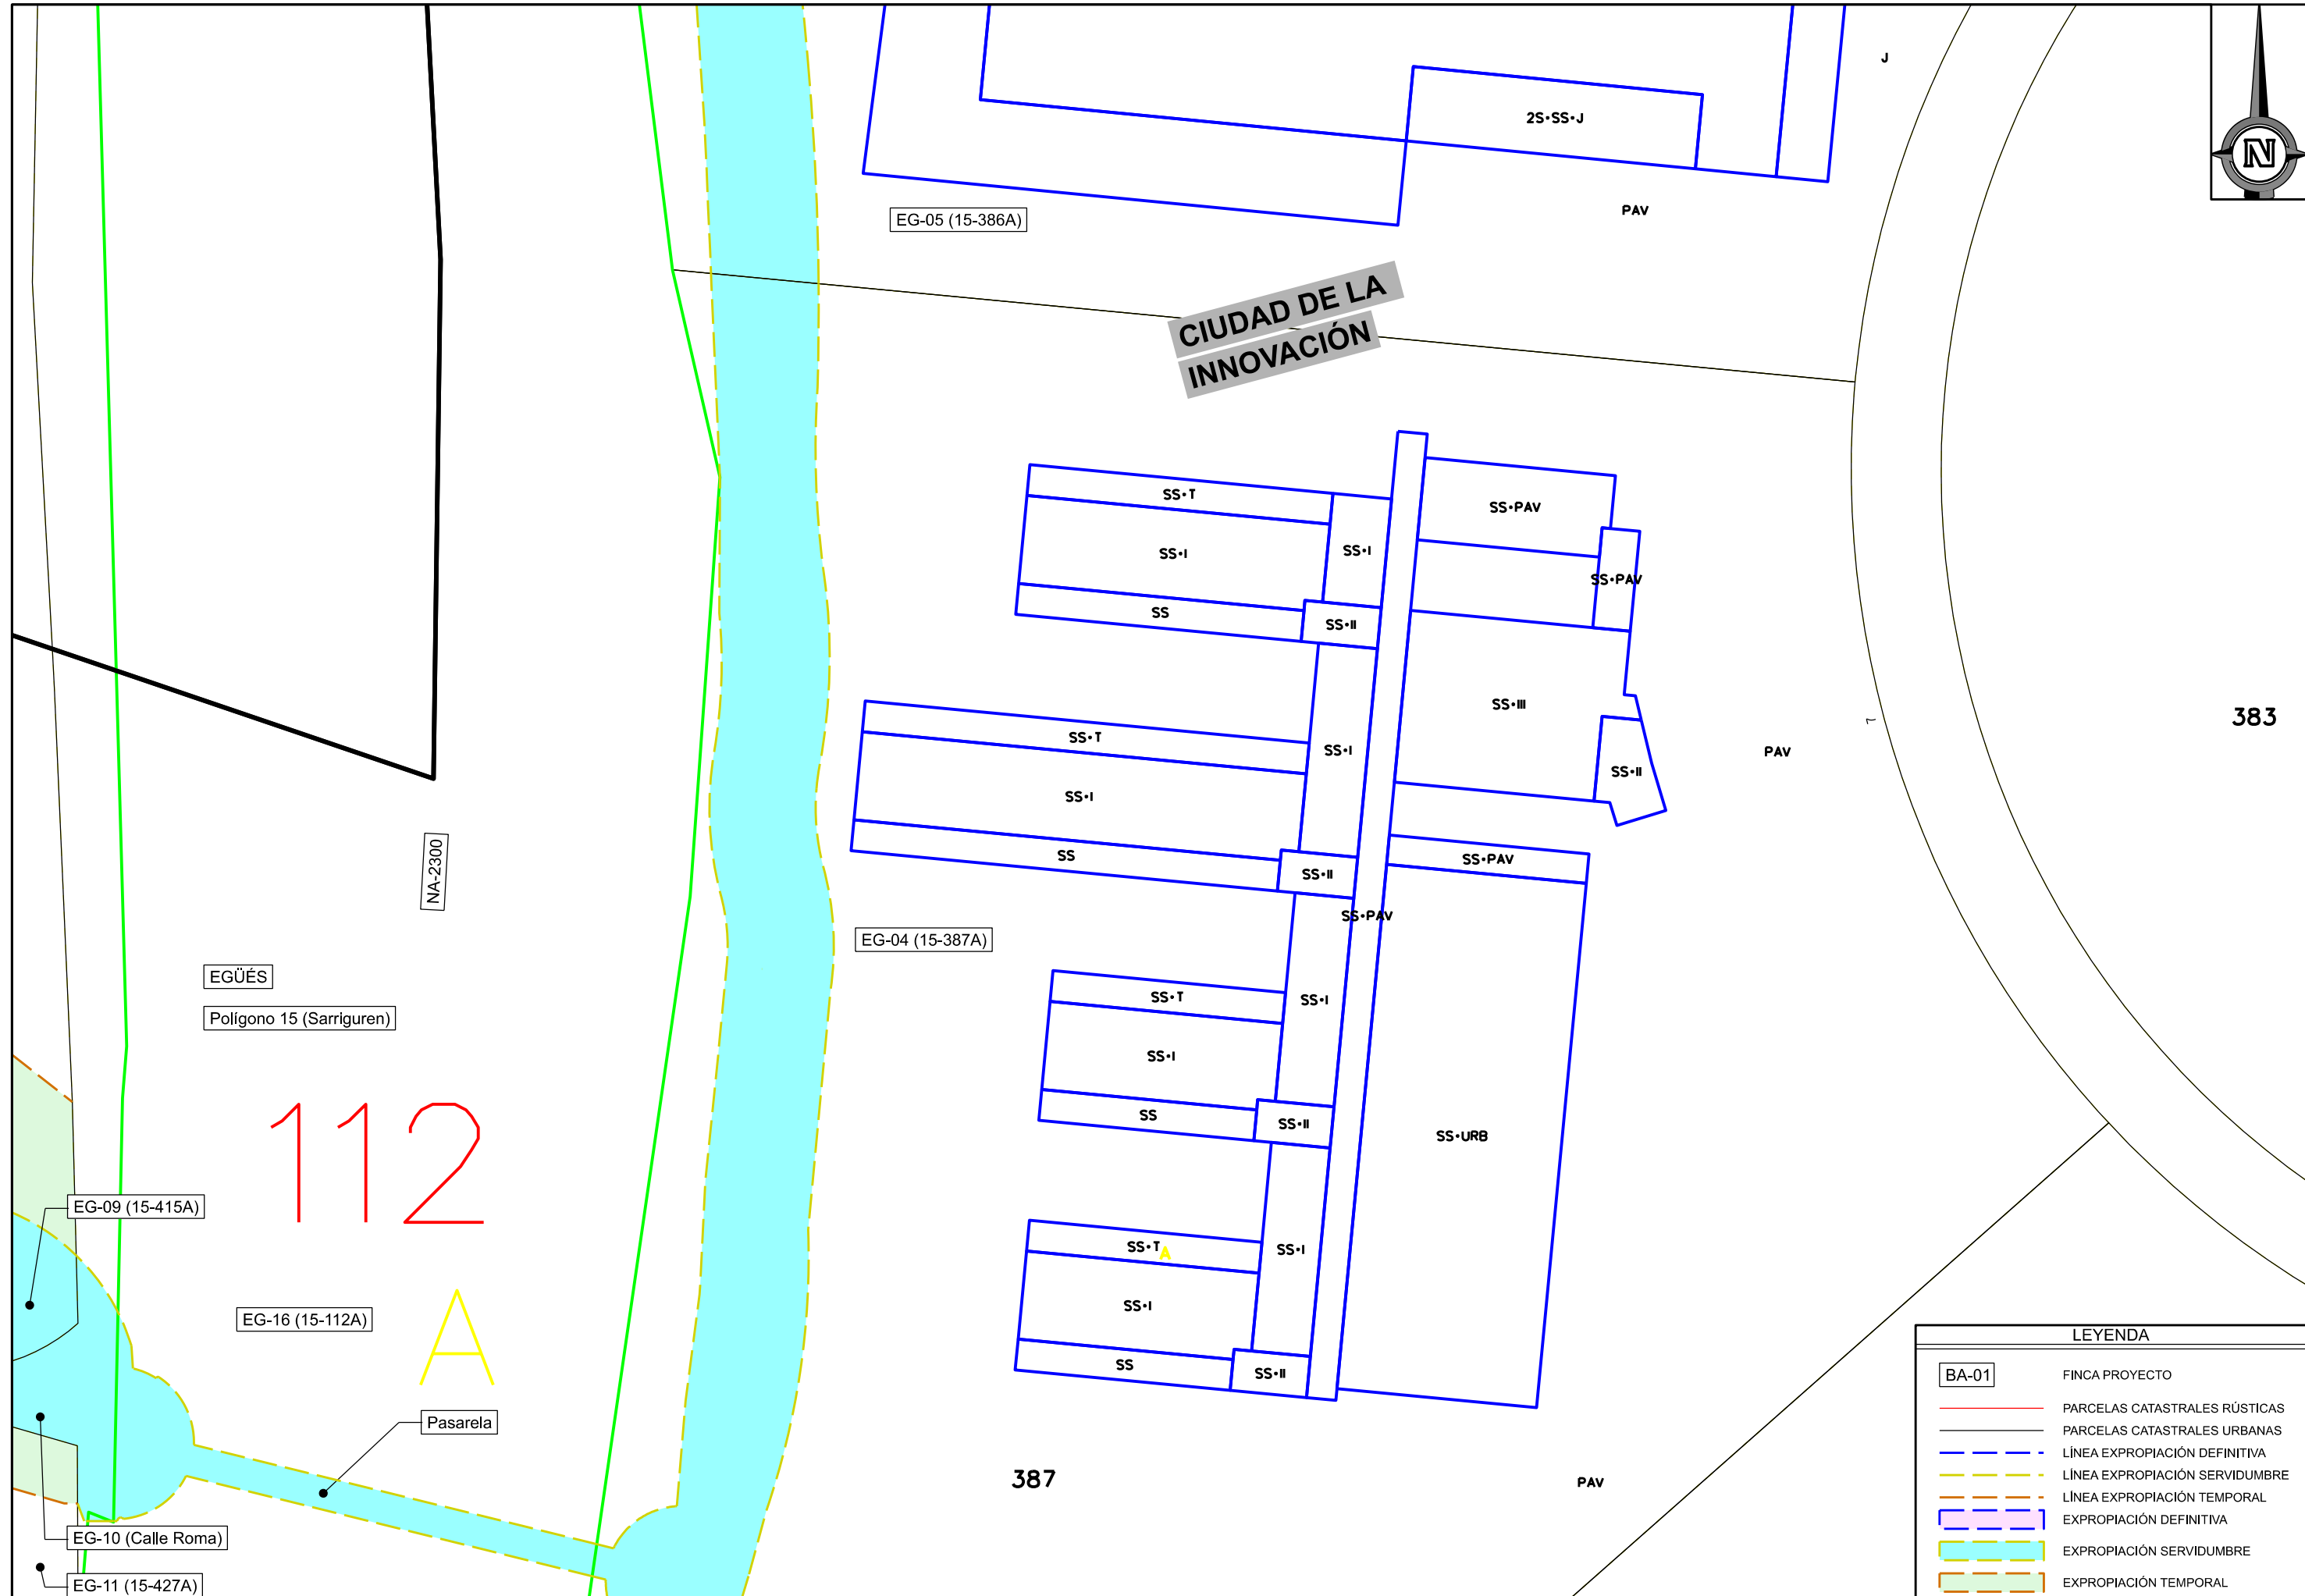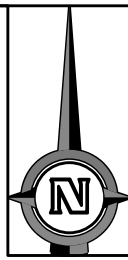


LEYENDA	
BA-01	FINCA PROYECTO
---	PARCELAS CATASTRALES RÚSTICAS
---	PARCELAS CATASTRALES URBANAS
---	LÍNEA EXPROPIACIÓN DEFINITIVA
---	LÍNEA EXPROPIACIÓN SERVIDUMBRE
---	LÍNEA EXPROPIACIÓN TEMPORAL
---	EXPROPIACIÓN DEFINITIVA
---	EXPROPIACIÓN SERVIDUMBRE
---	EXPROPIACIÓN TEMPORAL

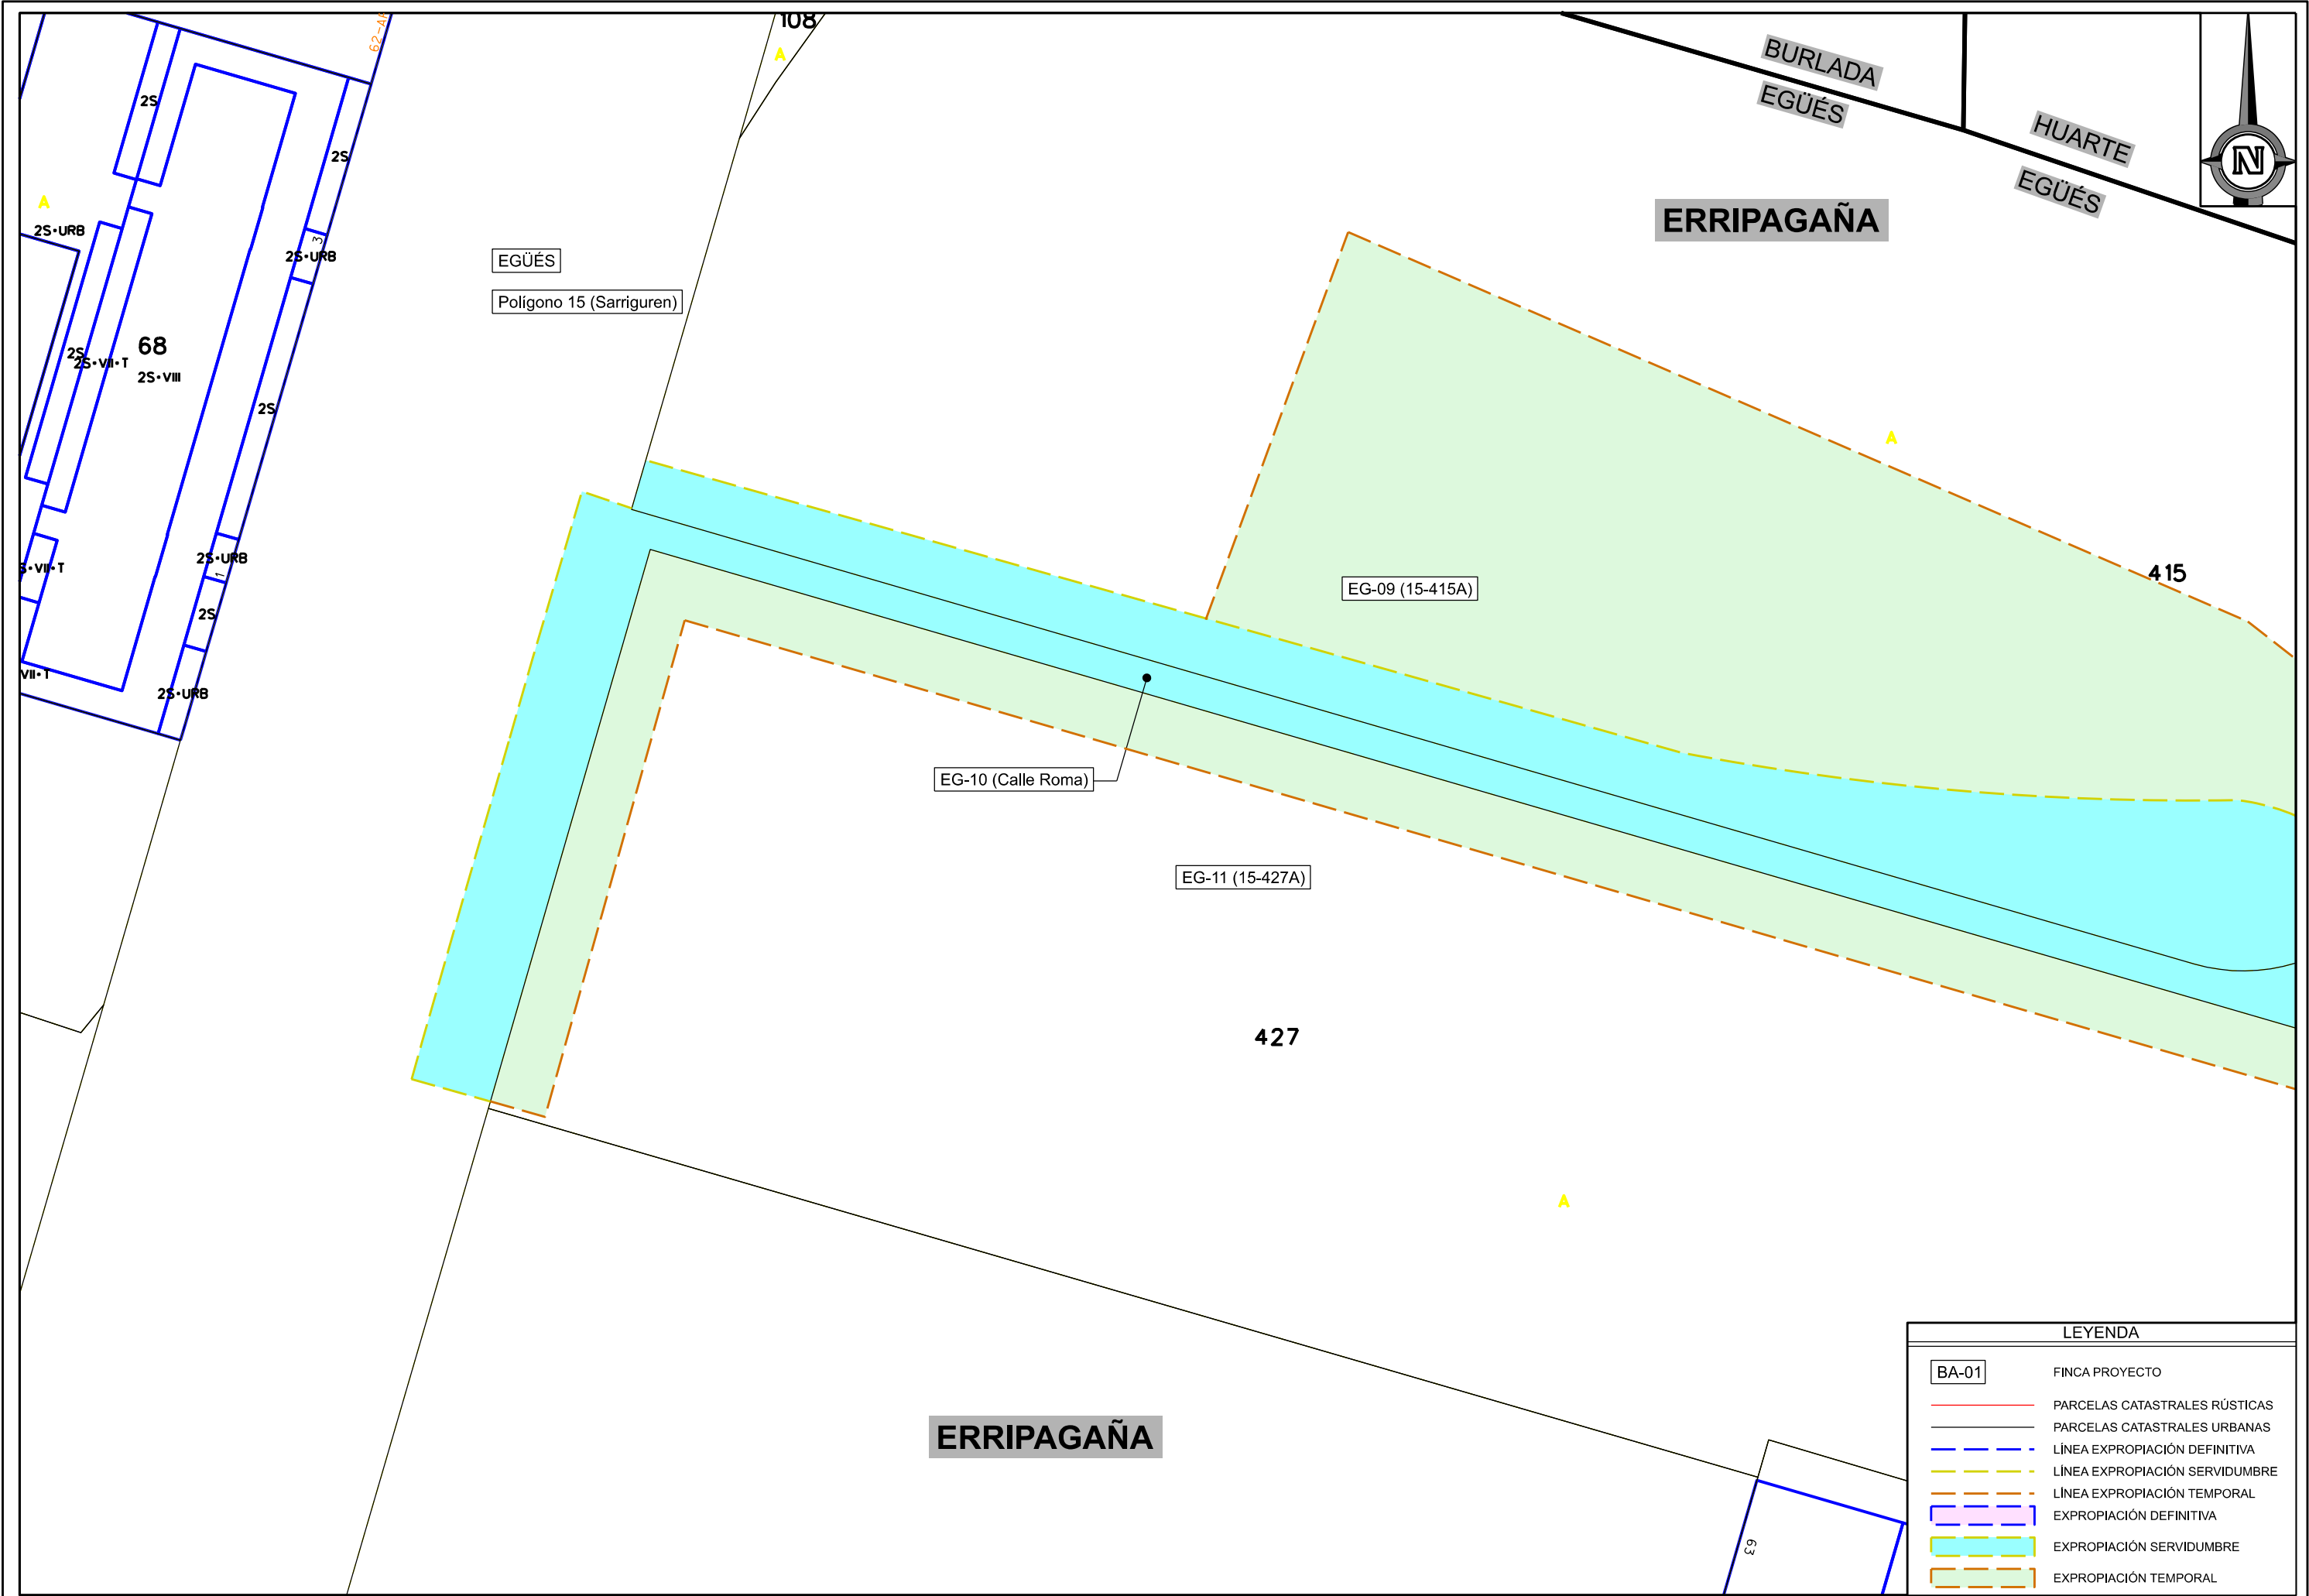

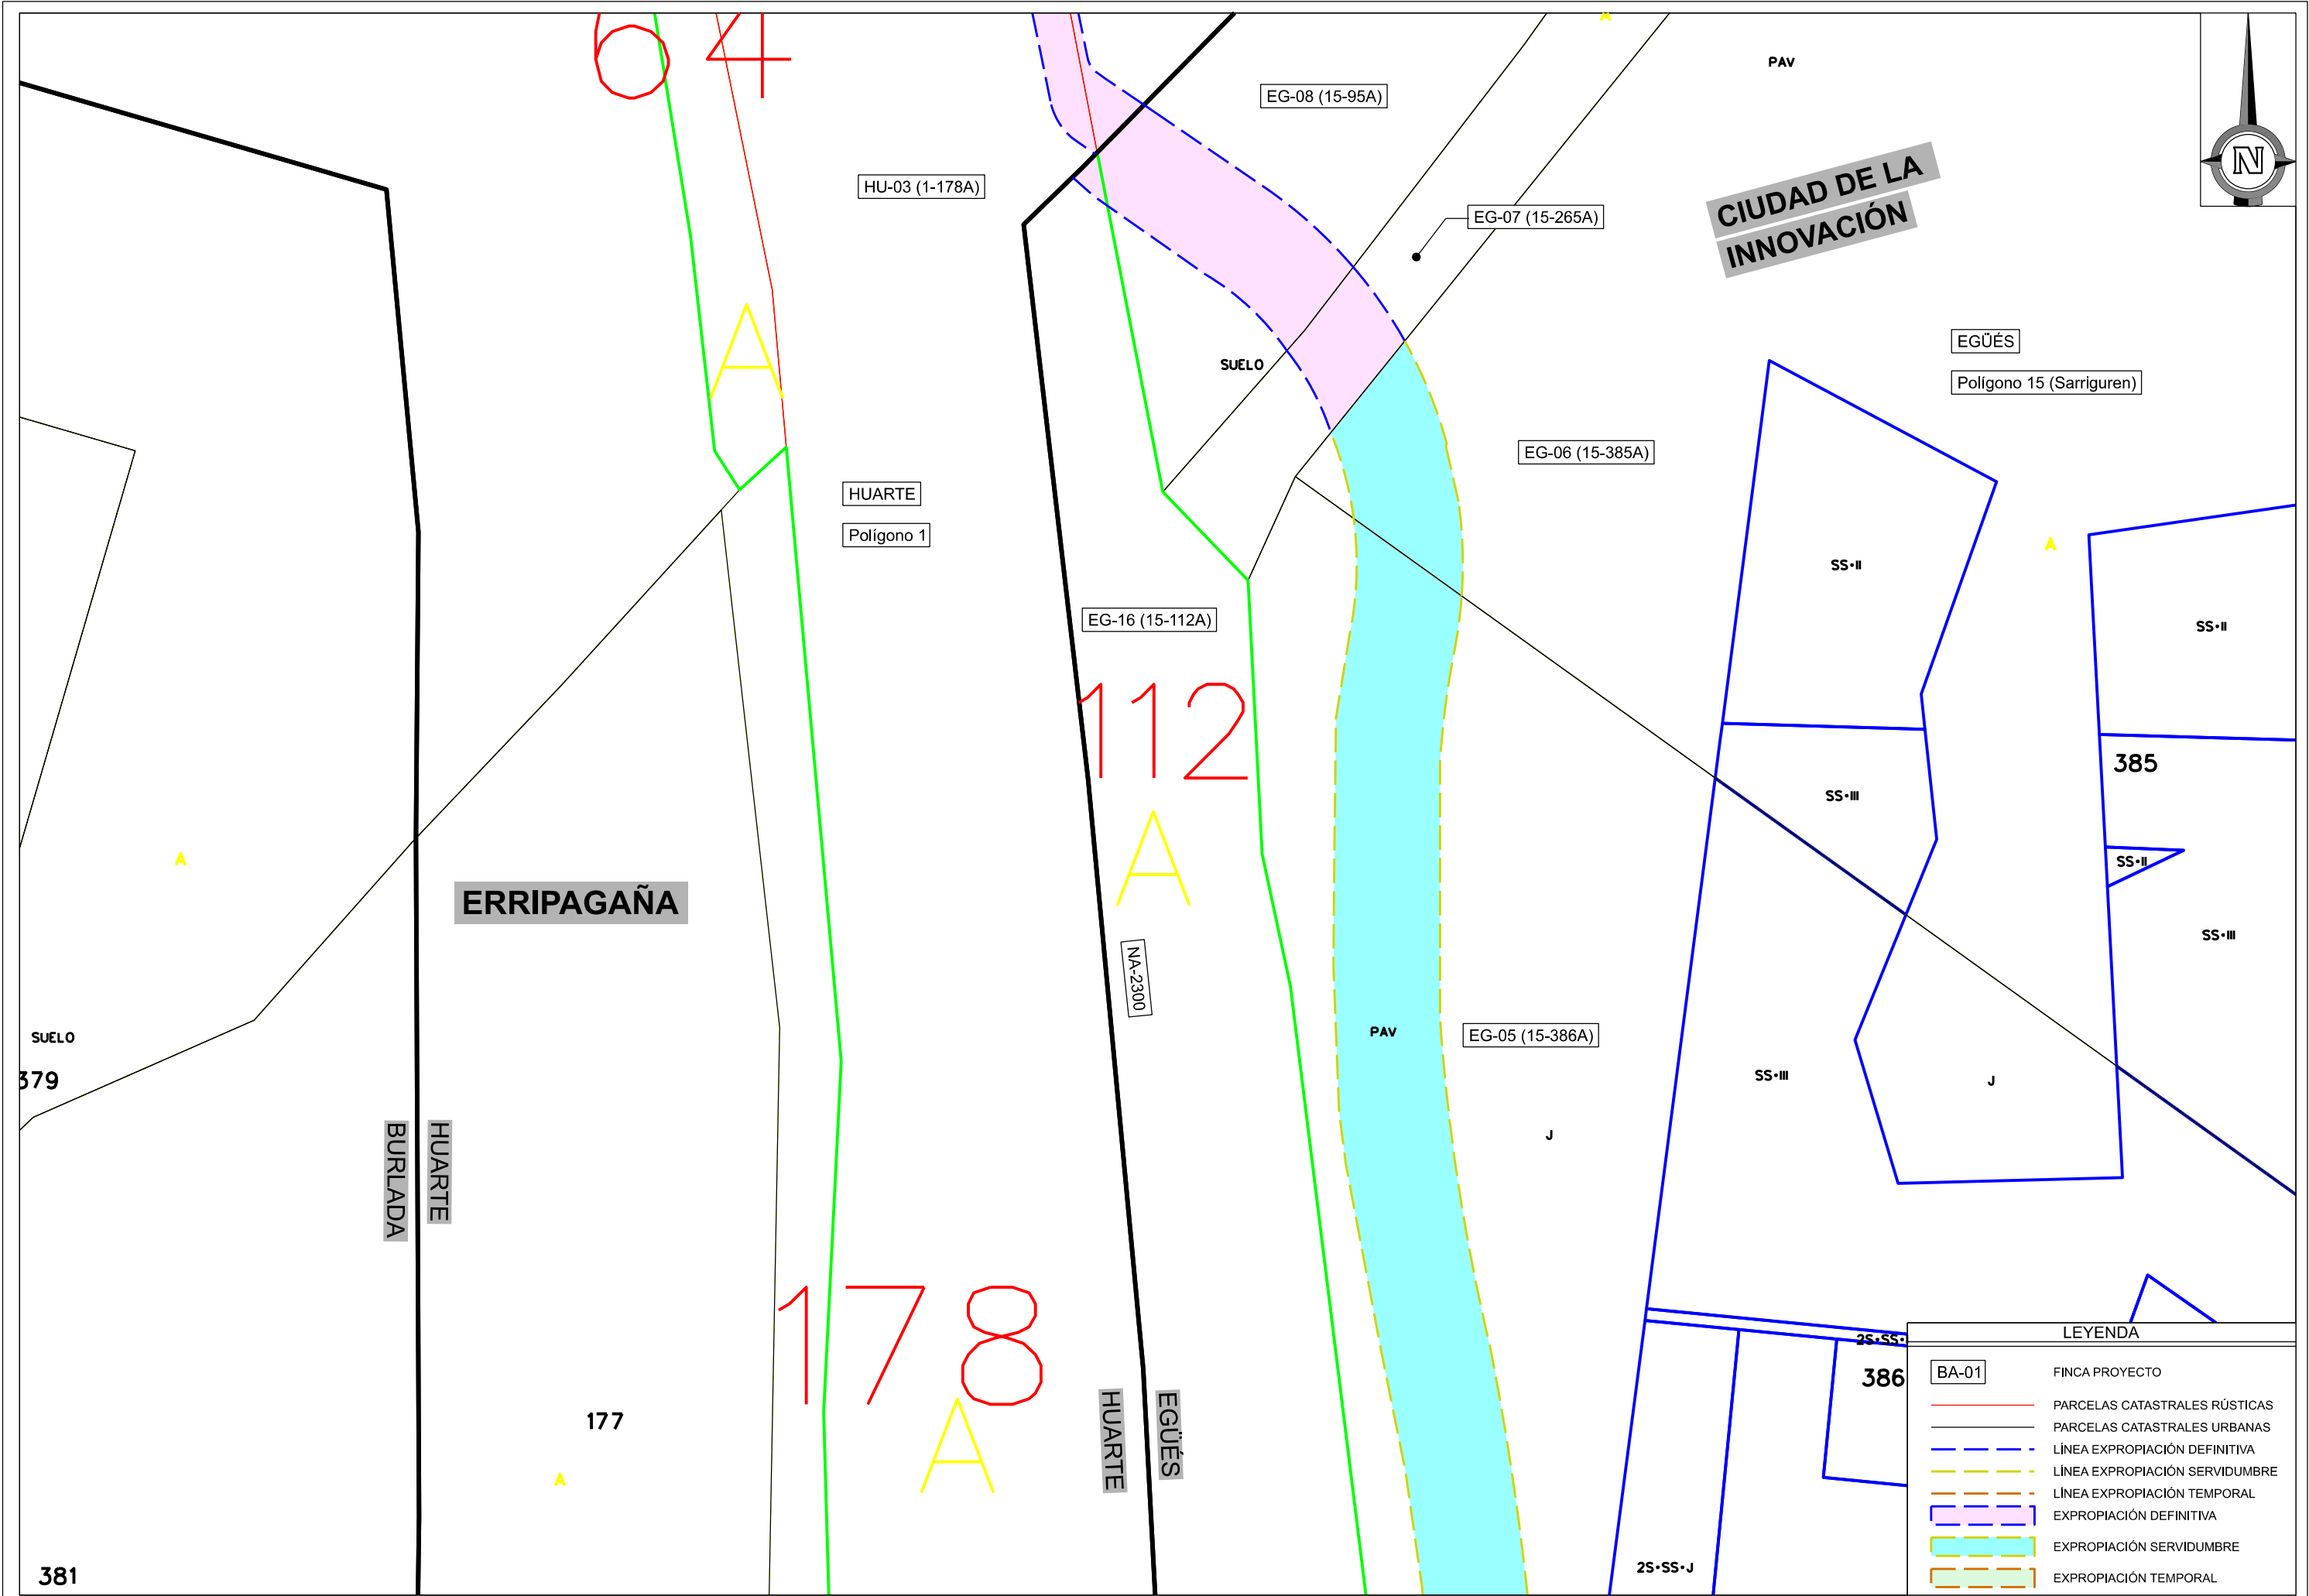

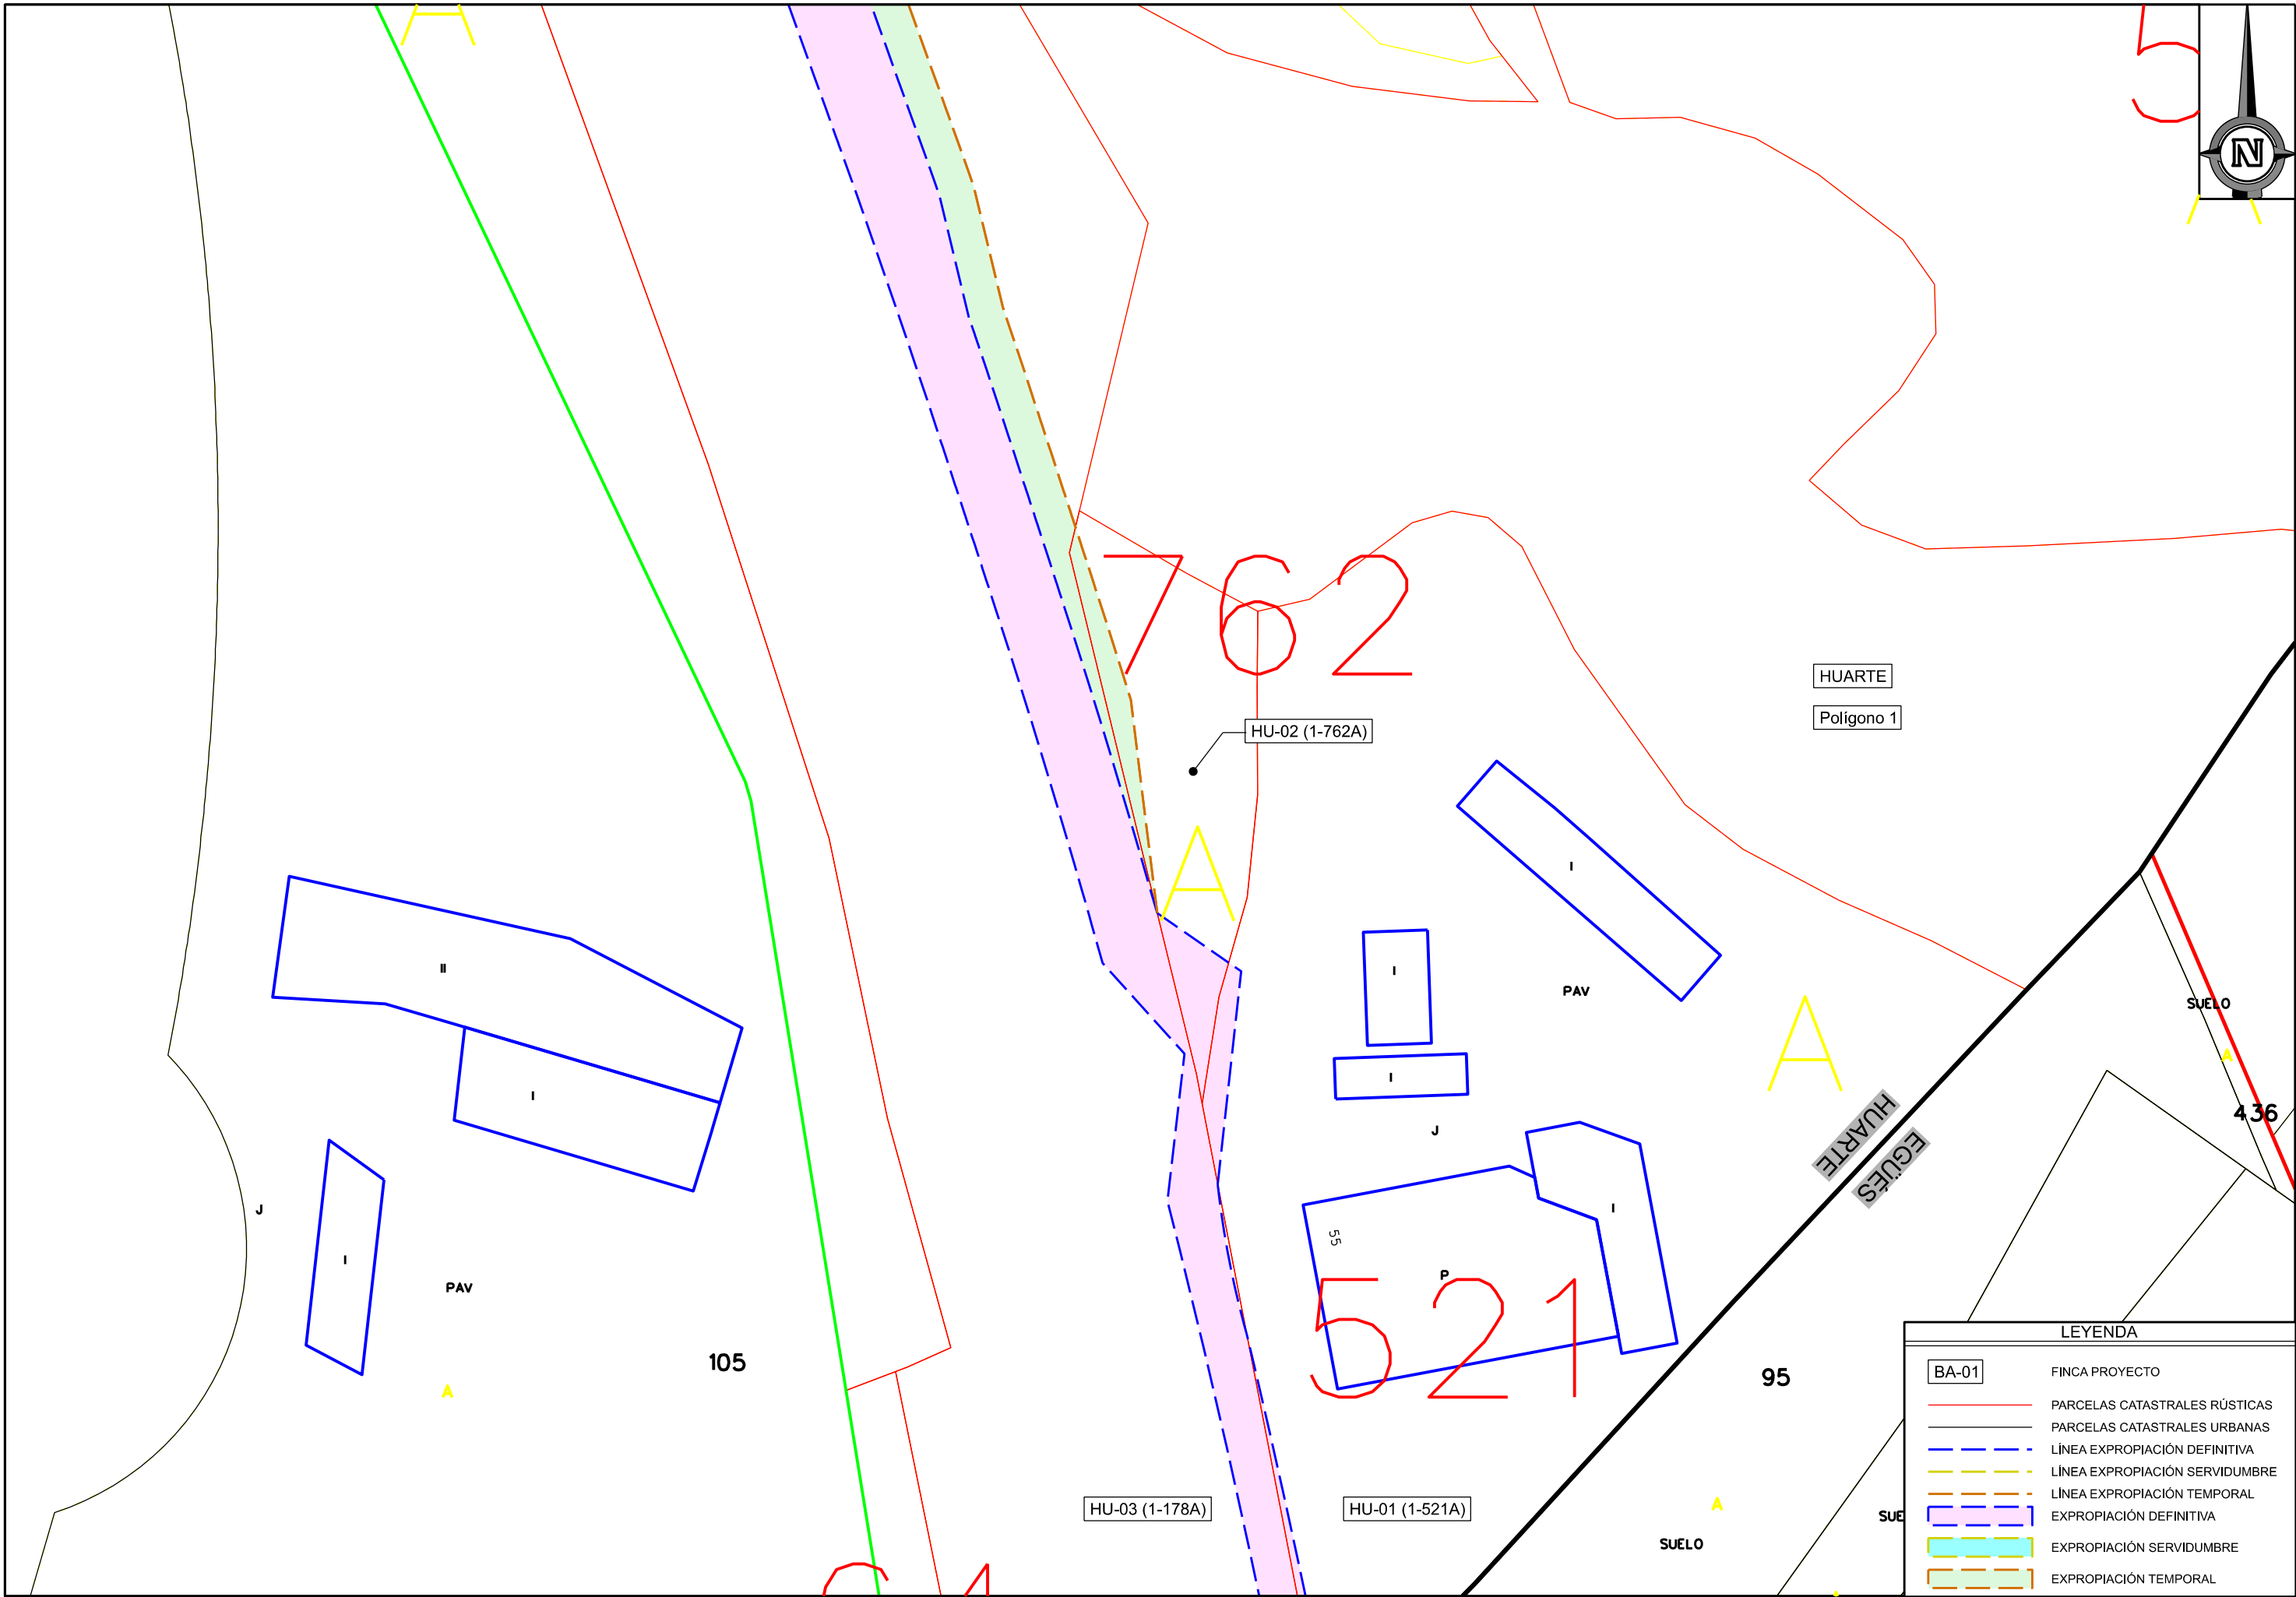

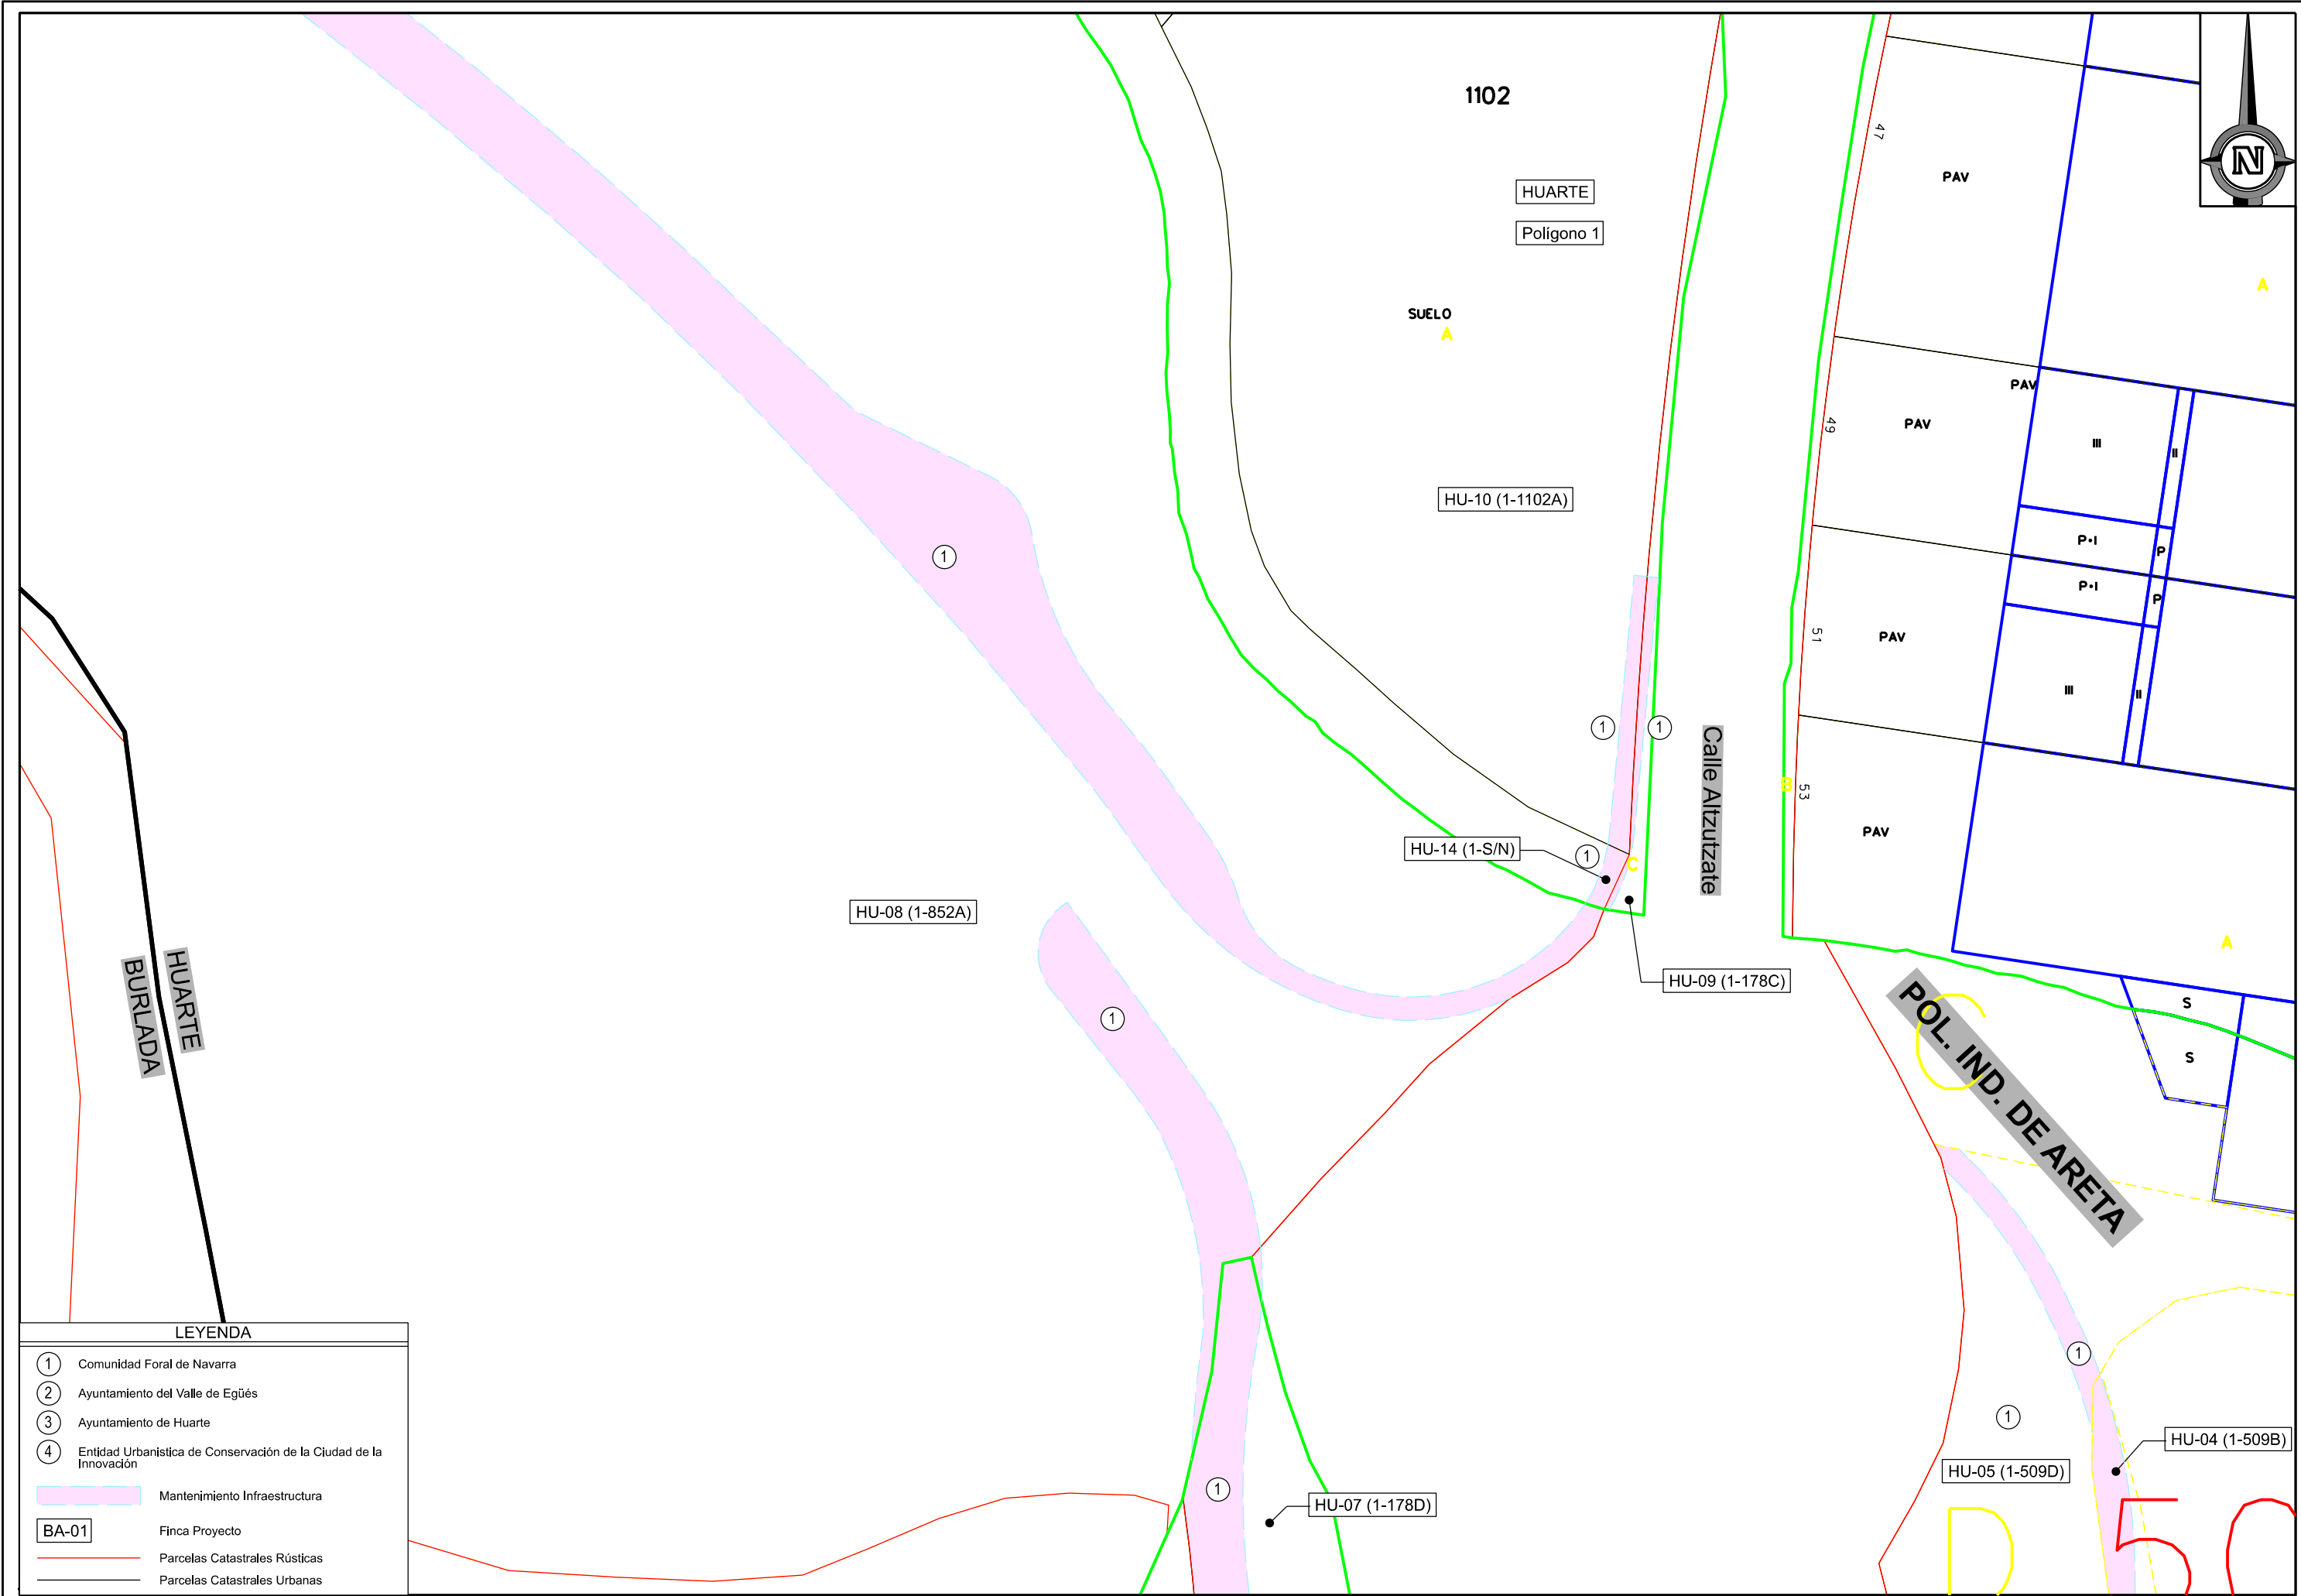

LEYENDA

1

Comunidad Foral de Navarra

2

Ayuntamiento del Valle de Egüés

3

Ayuntamiento de Huarte

4

Entidad Urbanística de Conservación de la Ciudad de la Innovación


Mantenimiento Infraestructura


BA-01

Finca Proyecto

Parcelas Catastrales Rústicas

Parcelas Catastrales Urbanas

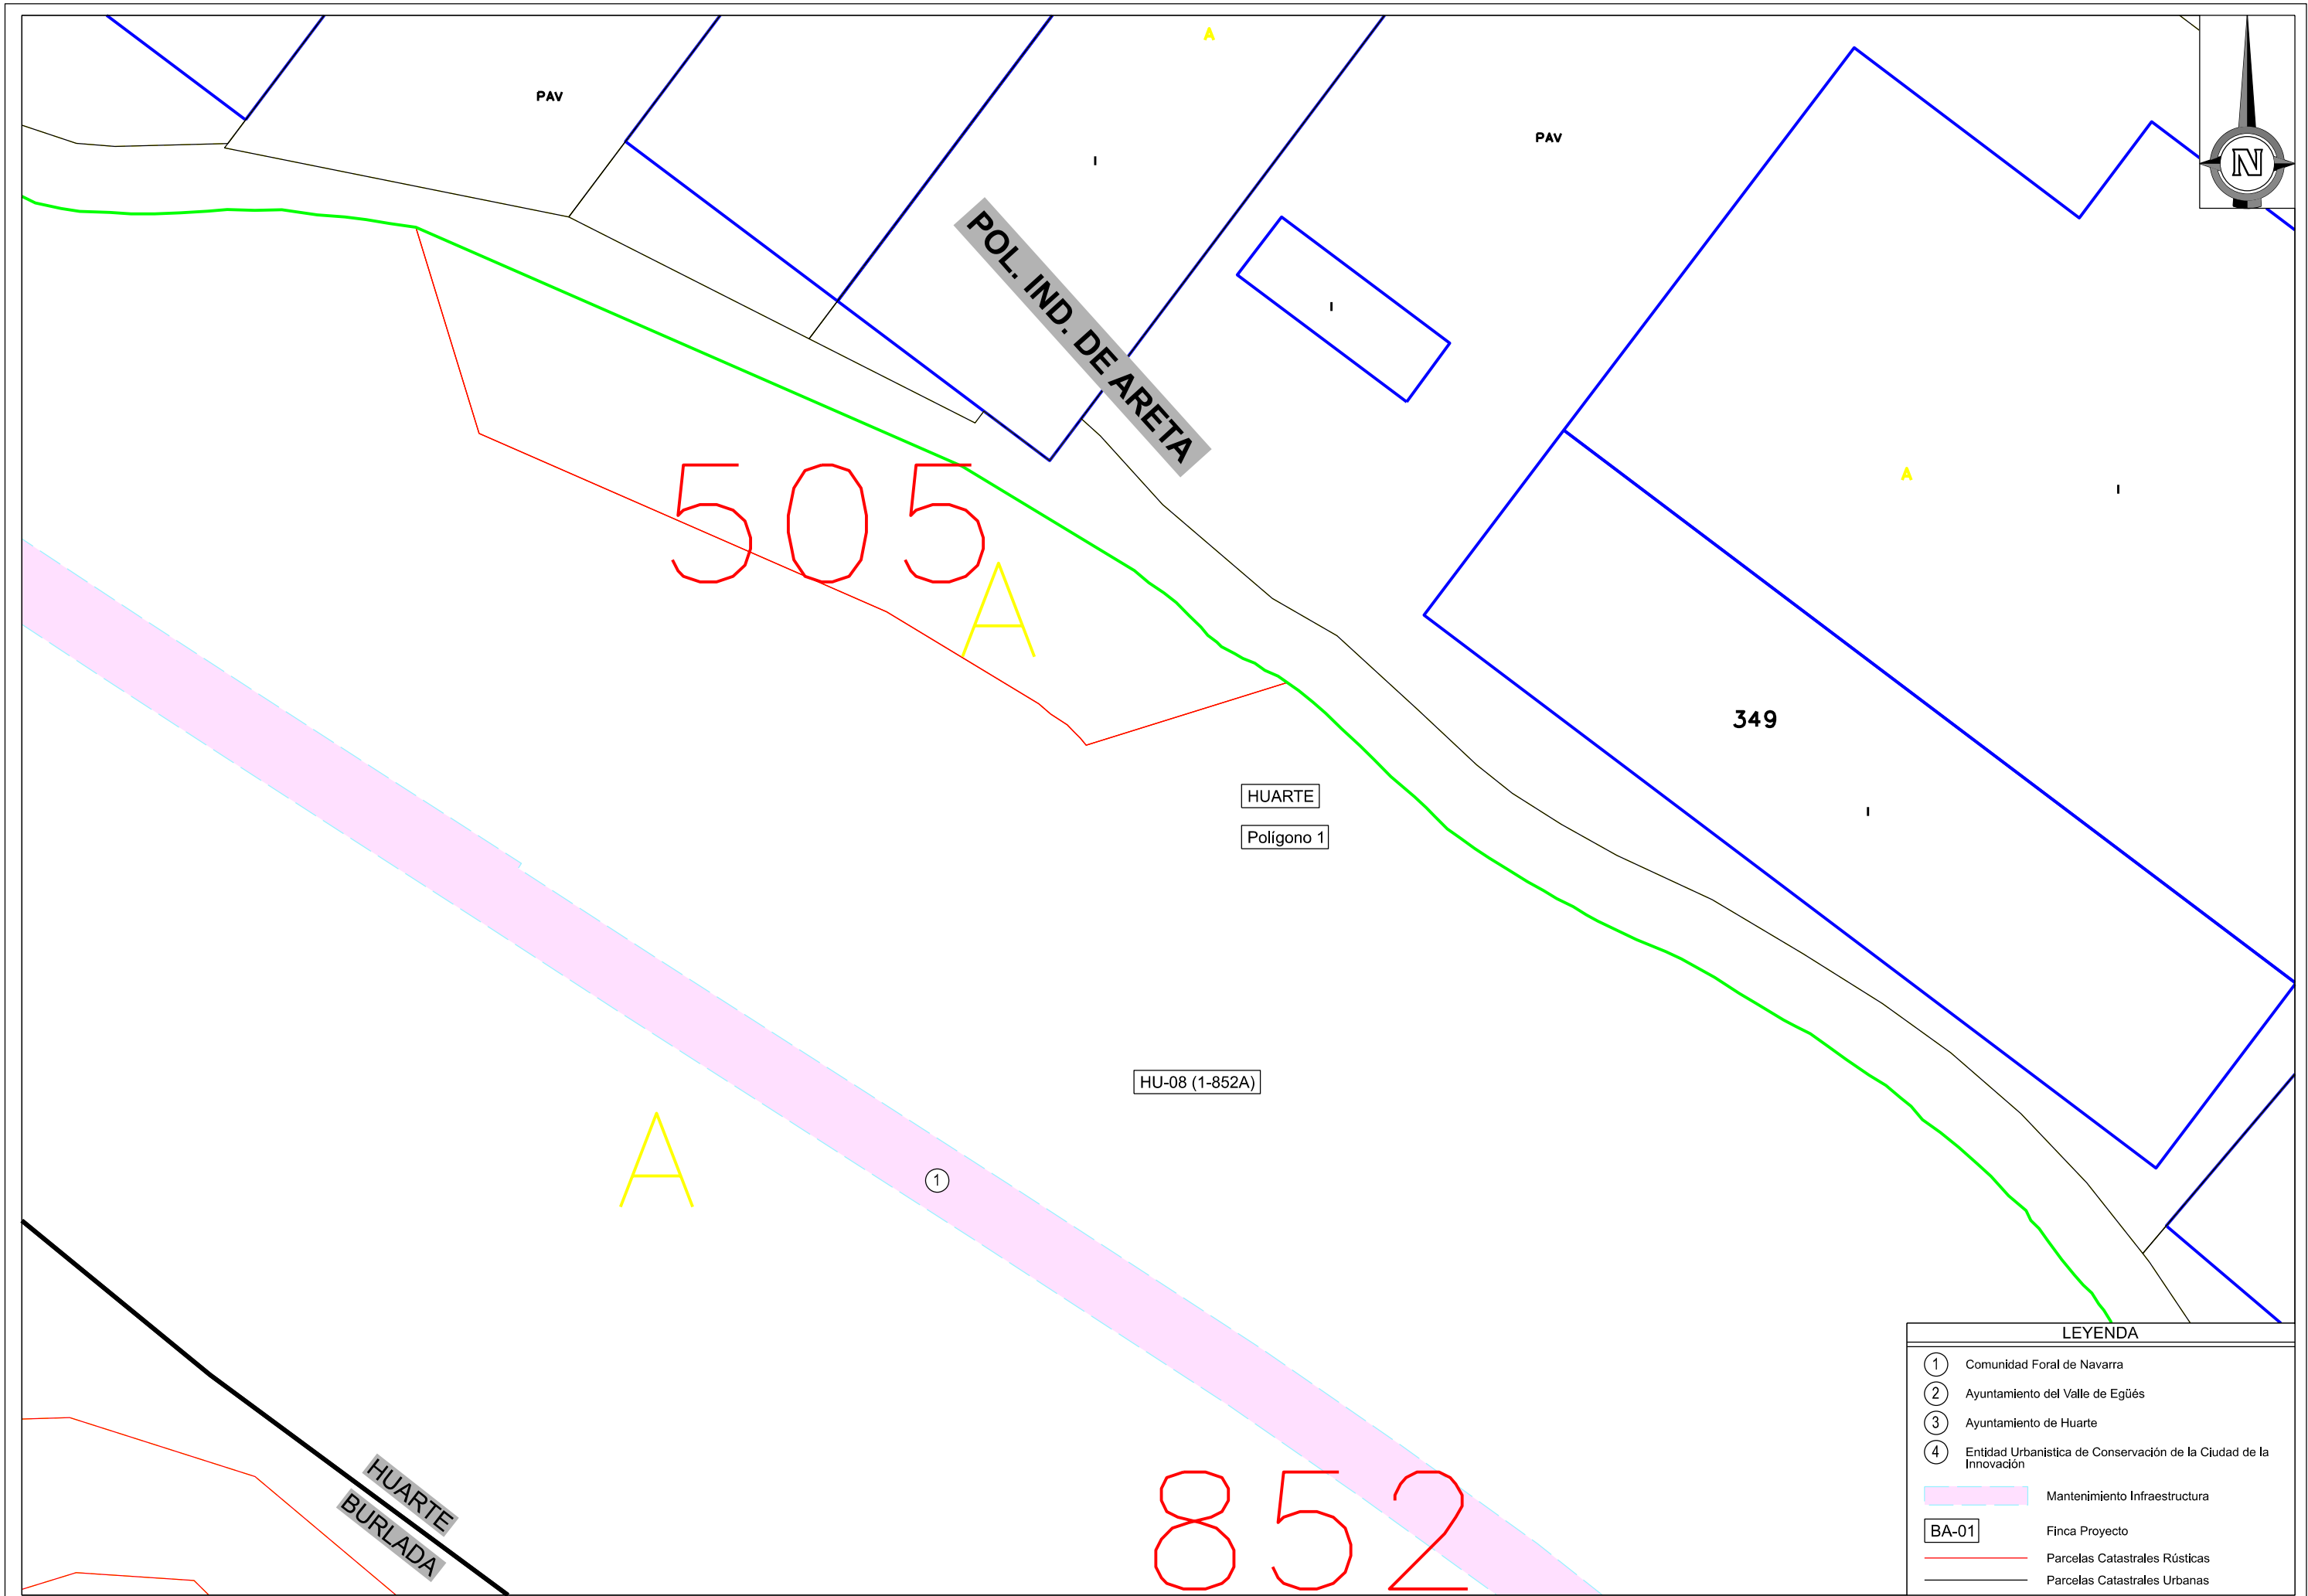

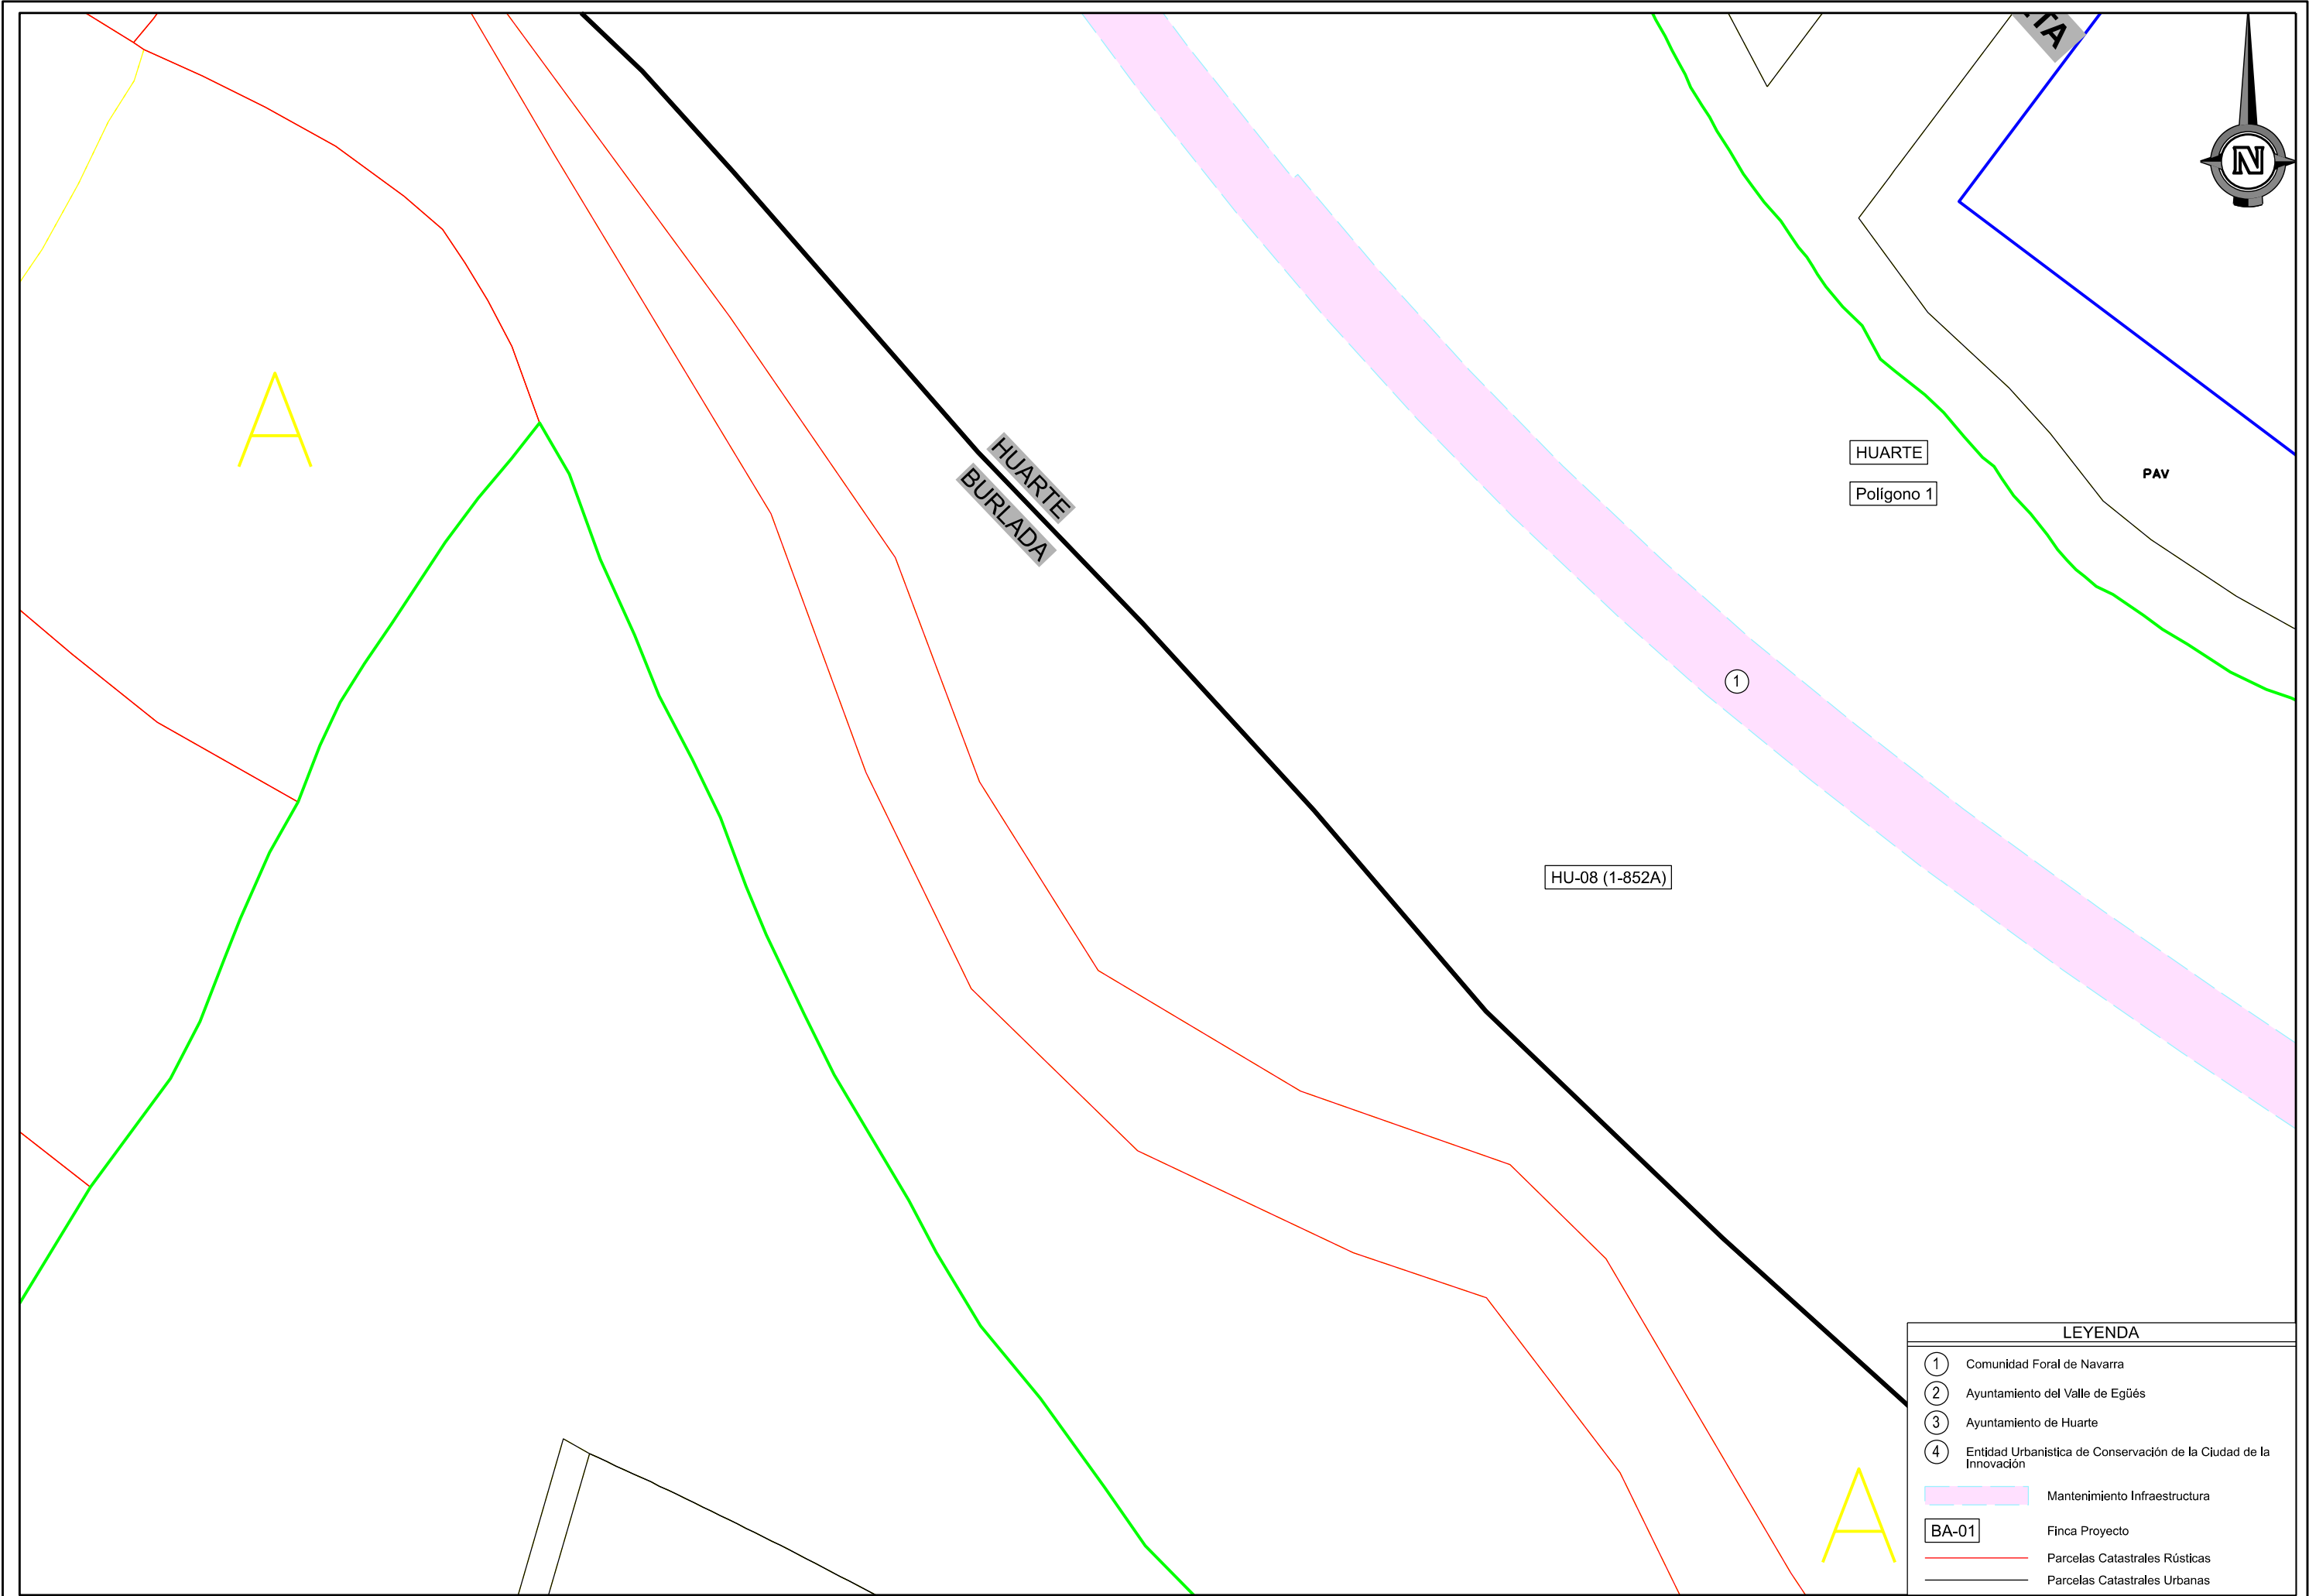

LEYENDA	
①	Comunidad Foral de Navarra
②	Ayuntamiento del Valle de Egüés
③	Ayuntamiento de Huarte
④	Entidad Urbanística de Conservación de la Ciudad de la Innovación
	Mantenimiento Infraestructura
	Finca Proyecto
	Parcelas Catastrales Rústicas
	Parcelas Catastrales Urbanas

