


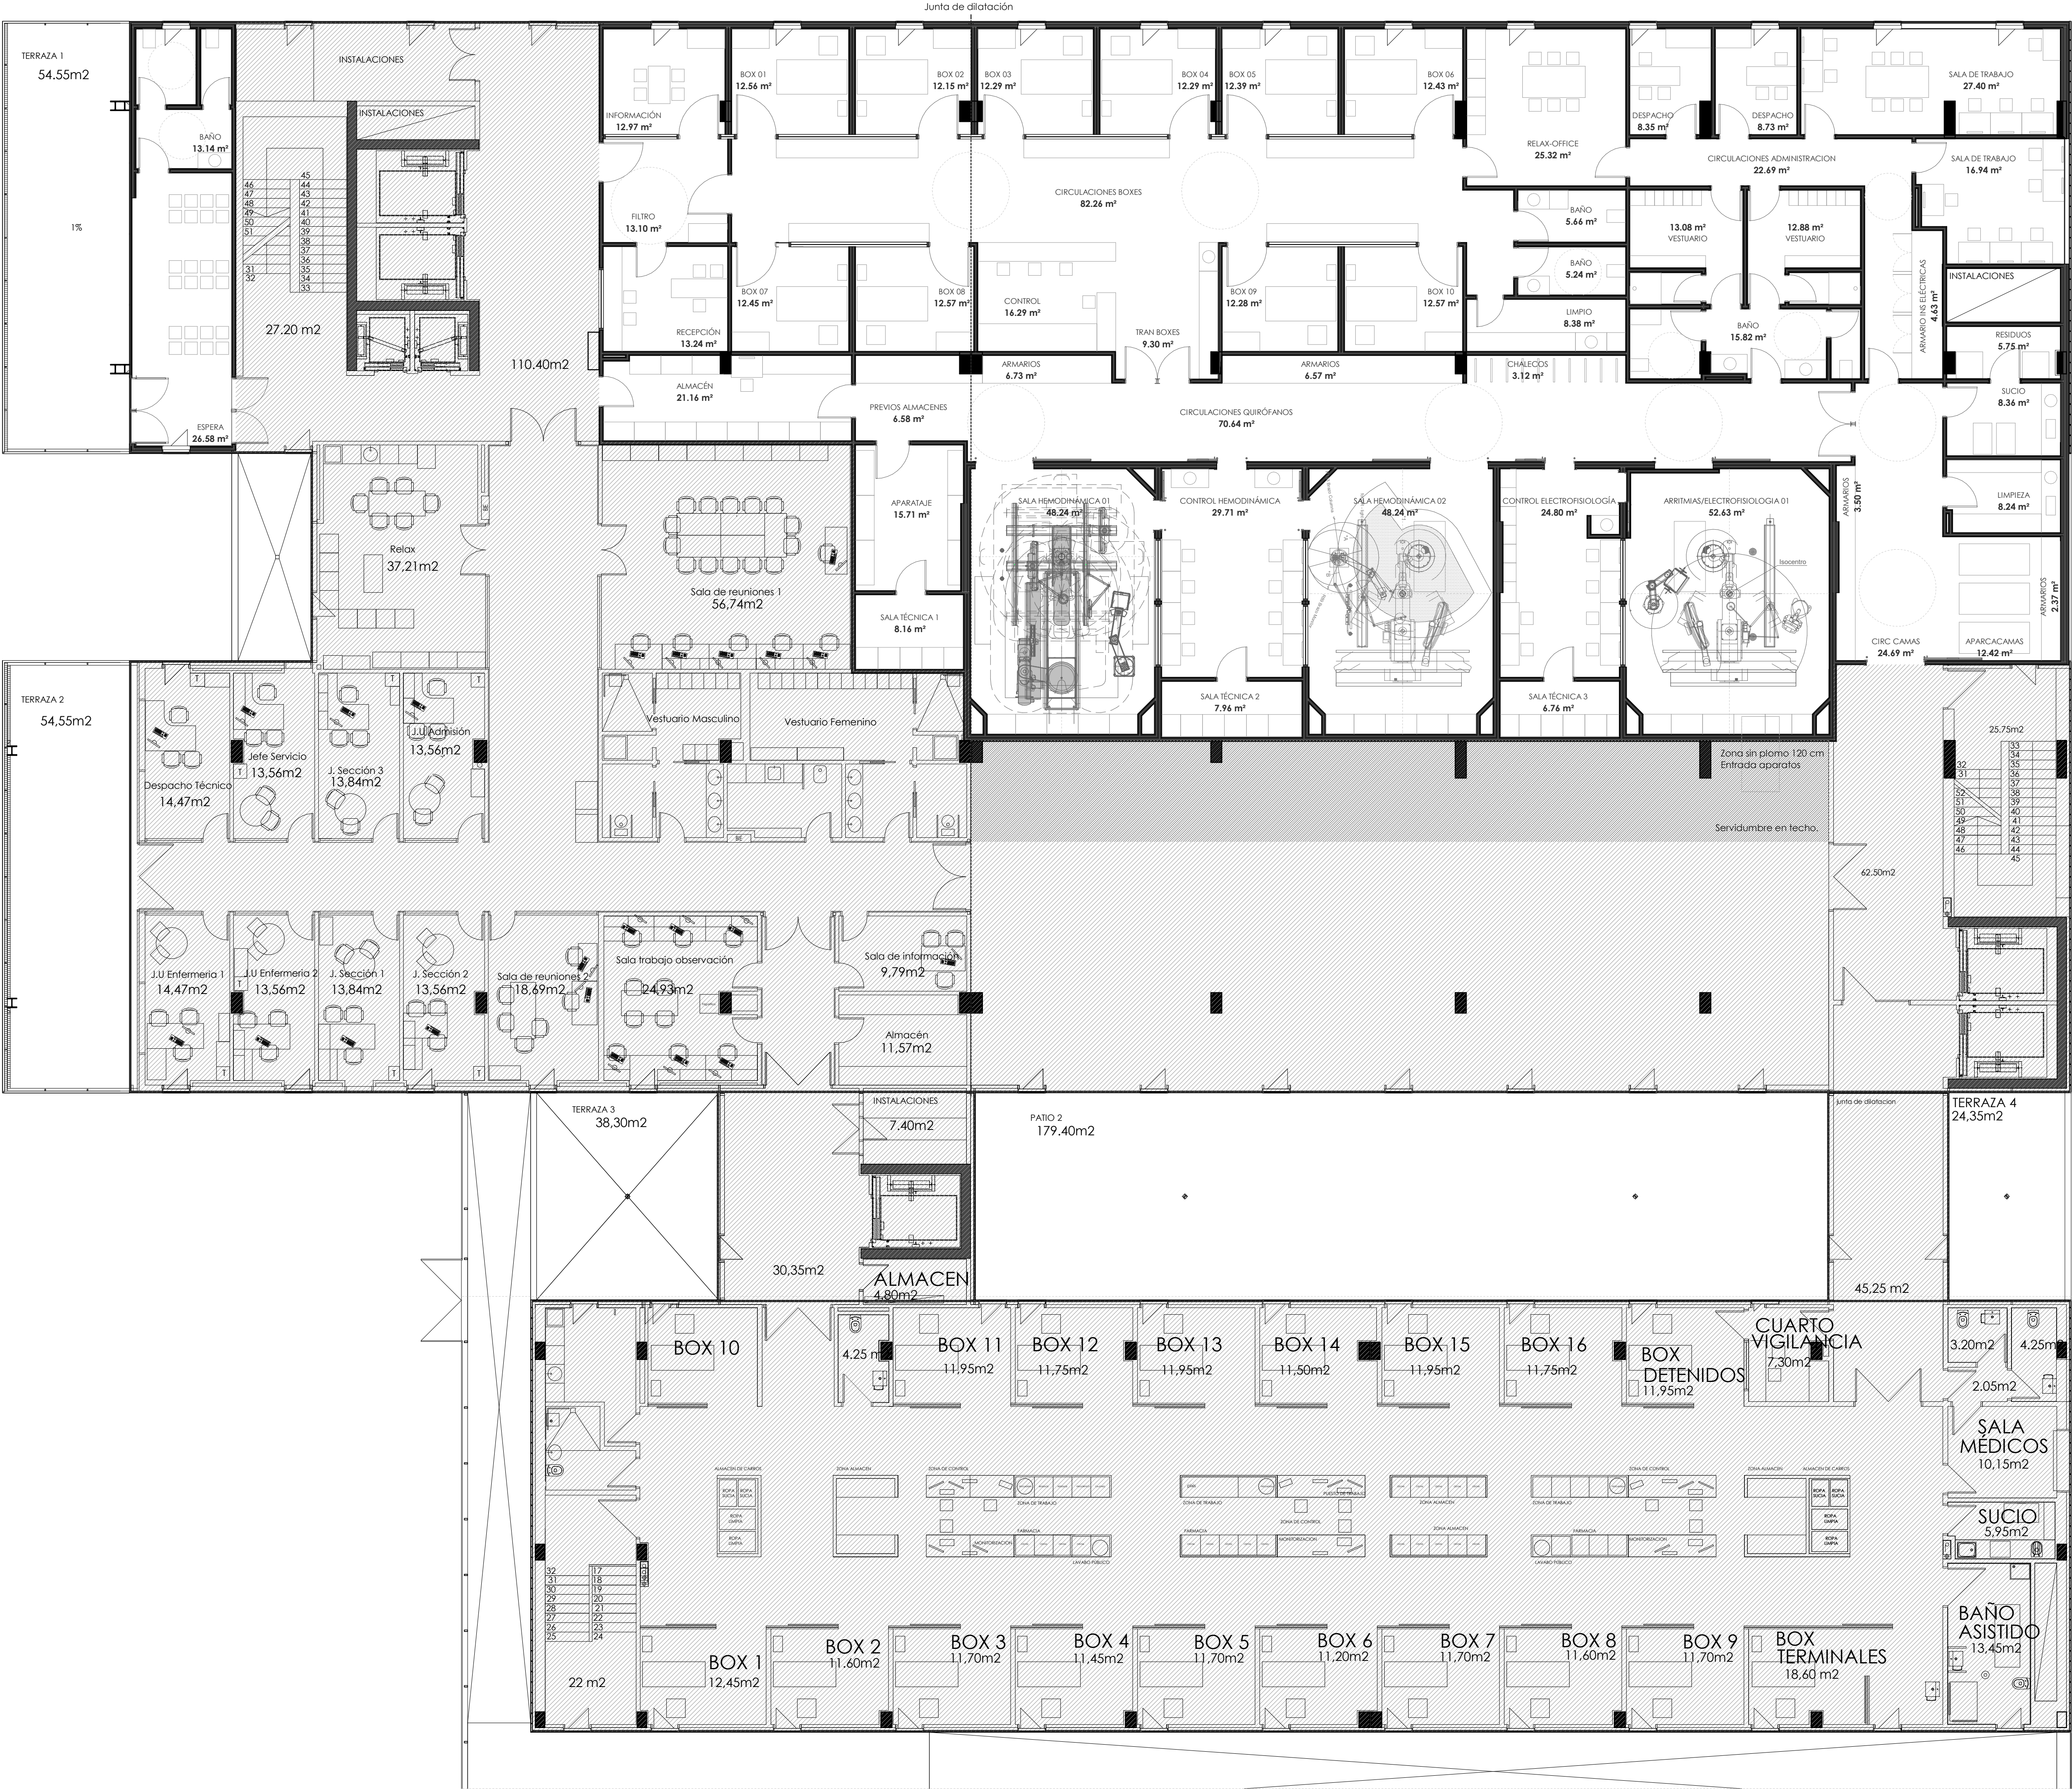

| SUPERFICIES             |                                |                 |
|-------------------------|--------------------------------|-----------------|
| ZONA                    | NOMBRE                         | SUPERFICIE ÚTIL |
| ZONA DE QUIRÓFANOS      | CIRCULACIONES QUIRÓFANOS       | 70.64 m²        |
| ZONA DE QUIRÓFANOS      | ARRITMIAS/ELECTROFISIOLOGIA 01 | 52.63 m²        |
| ZONA DE QUIRÓFANOS      | SALA HEMODINÁMICA 01           | 48.24 m²        |
| ZONA DE QUIRÓFANOS      | SALA HEMODINÁMICA 02           | 48.24 m²        |
| ZONA DE QUIRÓFANOS      | CONTROL HEMODINÁMICA           | 29.71 m²        |
| ZONA DE QUIRÓFANOS      | CONTROL ELECTROFISIOLOGÍA      | 24.80 m²        |
| ZONA DE QUIRÓFANOS      | SALA TÉCNICA 1                 | 8.16 m²         |
| ZONA DE QUIRÓFANOS      | SALA TÉCNICA 2                 | 7.96 m²         |
| ZONA DE QUIRÓFANOS      | SALA TÉCNICA 3                 | 6.76 m²         |
| ZONA DE QUIRÓFANOS      | ARMARIOS                       | 6.57 m²         |
| ZONA DE QUIRÓFANOS      | PREVIOS ALMACENES              | 6.58 m²         |
| ZONA DE QUIRÓFANOS      | ARMARIOS                       | 6.57 m²         |
| ZONA DE QUIRÓFANOS      | CHALECOS                       | 3.12 m²         |
| ZONA DE QUIRÓFANOS: 13  |                                | 320.15 m²       |
| ZONA ADMINISTRATIVA     | SALA DE TRABAJO                | 27.40 m²        |
| ZONA ADMINISTRATIVA     | ESPERA                         | 26.58 m²        |
| ZONA ADMINISTRATIVA     | CIRCULACIONES ADMINISTRACION   | 22.69 m²        |
| ZONA ADMINISTRATIVA     | SALA DE TRABAJO                | 16.94 m²        |
| ZONA ADMINISTRATIVA     | BAÑO                           | 15.82 m²        |
| ZONA ADMINISTRATIVA     | RECEPCIÓN                      | 13.24 m²        |
| ZONA ADMINISTRATIVA     | BAÑO                           | 13.14 m²        |
| ZONA ADMINISTRATIVA     | VESTUARIO                      | 13.08 m²        |
| ZONA ADMINISTRATIVA     | VESTUARIO                      | 12.88 m²        |
| ZONA ADMINISTRATIVA     | DESPACHO                       | 8.73 m²         |
| ZONA ADMINISTRATIVA: 11 |                                | 178.85 m²       |
| ZONA ASISTENCIAL        | CIRCULACIONES BOXES            | 82.26 m²        |
| ZONA ASISTENCIAL        | RELAX-OFFICE                   | 25.32 m²        |
| ZONA ASISTENCIAL        | CONTROL                        | 16.29 m²        |
| ZONA ASISTENCIAL        | FILTRO                         | 13.10 m²        |
| ZONA ASISTENCIAL        | INFORMACIÓN                    | 12.97 m²        |
| ZONA ASISTENCIAL        | BOX 10                         | 12.57 m²        |
| ZONA ASISTENCIAL        | BOX 08                         | 12.57 m²        |
| ZONA ASISTENCIAL        | BOX 01                         | 12.56 m²        |
| ZONA ASISTENCIAL        | BOX 07                         | 12.45 m²        |
| ZONA ASISTENCIAL        | BOX 06                         | 12.43 m²        |
| ZONA ASISTENCIAL        | BOX 05                         | 12.39 m²        |
| ZONA ASISTENCIAL        | BOX 04                         | 12.29 m²        |
| ZONA ASISTENCIAL        | BOX 03                         | 12.29 m²        |
| ZONA ASISTENCIAL        | BOX 09                         | 12.28 m²        |
| ZONA ASISTENCIAL        | BOX 02                         | 12.15 m²        |
| ZONA ASISTENCIAL        | TRAN BOXES                     | 9.30 m²         |
| ZONA ASISTENCIAL        | LIMPIO                         | 8.38 m²         |
| ZONA ASISTENCIAL        | BAÑO                           | 5.66 m²         |
| ZONA ASISTENCIAL        | BAÑO                           | 5.24 m²         |
| ZONA ASISTENCIAL: 19    |                                | 302.48 m²       |
| ZONA DE APOYO           | CIRC CAMAS                     | 24.69 m²        |
| ZONA DE APOYO           | ALMACÉN                        | 21.16 m²        |
| ZONA DE APOYO           | APARATAJE                      | 15.71 m²        |
| ZONA DE APOYO           | APARCACAMAS                    | 12.42 m²        |
| ZONA DE APOYO           | SUCIO                          | 8.36 m²         |
| ZONA DE APOYO           | LIMPIEZA                       | 8.24 m²         |
| ZONA DE APOYO           | RESIDUOS                       | 5.75 m²         |
| ZONA DE APOYO           | ARMARIO INS ELÉCTRICAS         | 4.63 m²         |
| ZONA DE APOYO           | ARMARIOS                       | 3.50 m²         |
| ZONA DE APOYO           | ARMARIOS                       | 2.37 m²         |
| ZONA DE APOYO: 10       |                                | 106.85 m²       |
| TOTAL: 53               |                                | 908.32 m²       |

SUPERFICIE CONSTRUIDA TOTAL: 1006.83 m²

DIRECCIÓN DE OBRA



TYM  
asociados  
www.tymasociados.com



5. ARQUITECTURA

DIRECTORES DE PROYECTO

Camello Fernández Milfrino, arquitecto

César Sesma Viltráin, ingeniero

Guillermo Fernández Unzué, ingeniero



NOMBRE DEL PROYECTO  
Nuevas salas de hemodinámica y electrofisiología

EMPLAZAMIENTO  
Edificio urgencias del HUN

PROMOTOR  
Servicio Navarro de Salud. Osasunbidea

PLANO  
USOS Y SUPERFICIES

Planta primera

FECHA  
Marzo 2023

EXPTE.  
21-13

ESCALA DIN-A1  
1 : 100

El presente documento es copia del original del que es autor la sociedad de medios TYM ASOCIADOS. Su utilización total o parcial, así como cualquier reproducción o cambio o traslado, requiere la previa autorización expresa de su autor.

A.01c