


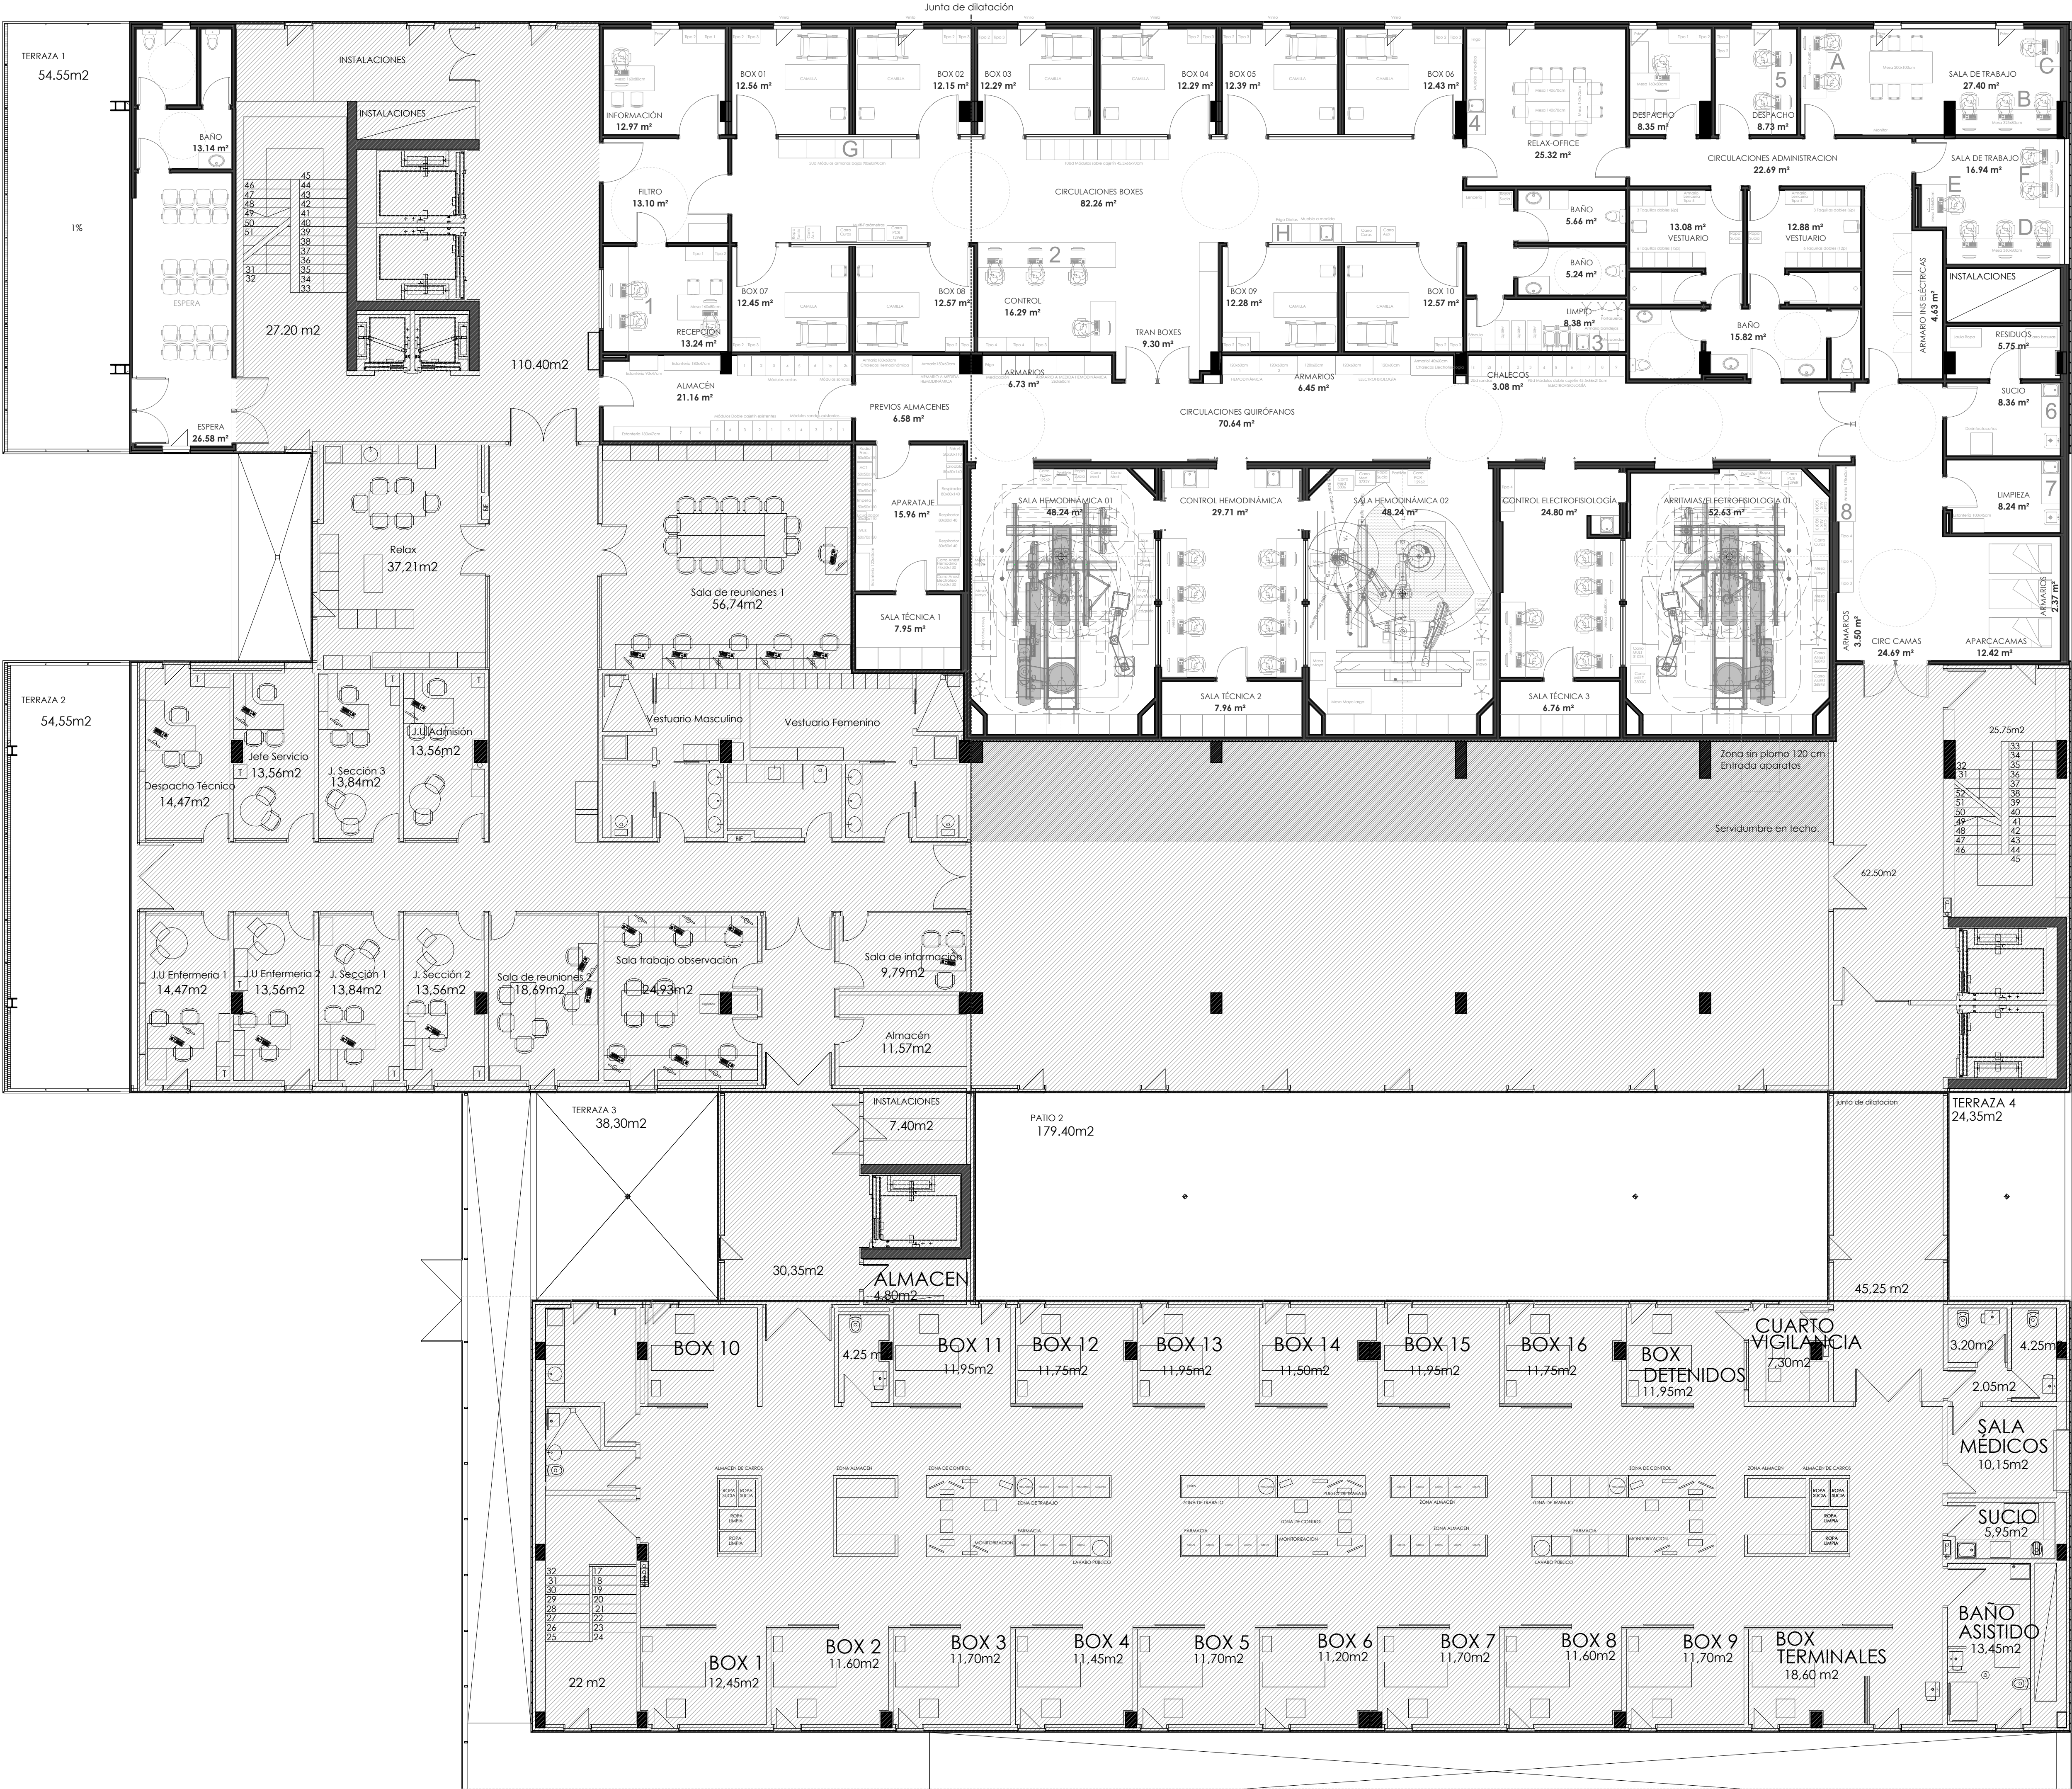

SUPERFICIES		
ZONA	NOMBRE	SUPERFICIE ÚTIL
ZONA DE QUIRÓFANOS	CIRCULACIONES QUIRÓFANOS	70.64 m²
ZONA DE QUIRÓFANOS	ARRITMIAS/ELECTROFISIOLOGÍA 01	52.63 m²
ZONA DE QUIRÓFANOS	SALA HEMODINÁMICA 01	48.24 m²
ZONA DE QUIRÓFANOS	SALA HEMODINÁMICA 02	48.24 m²
ZONA DE QUIRÓFANOS	CONTROL HEMODINÁMICA	29.71 m²
ZONA DE QUIRÓFANOS	CONTROL ELECTROFISIOLOGÍA	24.80 m²
ZONA DE QUIRÓFANOS	SALA TÉCNICA 2	7.96 m²
ZONA DE QUIRÓFANOS	SALA TÉCNICA 1	7.95 m²
ZONA DE QUIRÓFANOS	SALA TÉCNICA 3	6.76 m²
ZONA DE QUIRÓFANOS	ARMARIOS	6.73 m²
ZONA DE QUIRÓFANOS	PREVIOS ALMACENES	6.58 m²
ZONA DE QUIRÓFANOS	ARMARIOS	6.45 m²
ZONA DE QUIRÓFANOS	CHALECOS	3.08 m²
ZONA DE QUIRÓFANOS: 13		319.78 m²
ZONA ADMINISTRATIVA	SALA DE TRABAJO	27.40 m²
ZONA ADMINISTRATIVA	ESPERA	26.58 m²
ZONA ADMINISTRATIVA	CIRCULACIONES ADMINISTRACION	22.69 m²
ZONA ADMINISTRATIVA	SALA DE TRABAJO	16.94 m²
ZONA ADMINISTRATIVA	BAÑO	15.82 m²
ZONA ADMINISTRATIVA	RECEPCIÓN	13.24 m²
ZONA ADMINISTRATIVA	BAÑO	13.14 m²
ZONA ADMINISTRATIVA	VESTUARIO	13.08 m²
ZONA ADMINISTRATIVA	VESTUARIO	12.88 m²
ZONA ADMINISTRATIVA	DESPACHO	8.73 m²
ZONA ADMINISTRATIVA: 11		178.85 m²
ZONA ASISTENCIAL	CIRCULACIONES BOXES	82.26 m²
ZONA ASISTENCIAL	RELAX-OFFICE	25.32 m²
ZONA ASISTENCIAL	CONTROL	16.29 m²
ZONA ASISTENCIAL	FILTRO	13.10 m²
ZONA ASISTENCIAL	INFORMACIÓN	12.97 m²
ZONA ASISTENCIAL	BOX 10	12.57 m²
ZONA ASISTENCIAL	BOX 08	12.57 m²
ZONA ASISTENCIAL	BOX 01	12.56 m²
ZONA ASISTENCIAL	BOX 07	12.45 m²
ZONA ASISTENCIAL	BOX 06	12.43 m²
ZONA ASISTENCIAL	BOX 05	12.39 m²
ZONA ASISTENCIAL	BOX 04	12.29 m²
ZONA ASISTENCIAL	BOX 03	12.29 m²
ZONA ASISTENCIAL	BOX 09	12.28 m²
ZONA ASISTENCIAL	BOX 02	12.15 m²
ZONA ASISTENCIAL	TRAN BOXES	9.30 m²
ZONA ASISTENCIAL	LIMPIO	8.38 m²
ZONA ASISTENCIAL	BAÑO	5.66 m²
ZONA ASISTENCIAL	BAÑO	5.24 m²
ZONA ASISTENCIAL: 19		302.48 m²
ZONA DE APOYO	CIRC CAMAS	24.69 m²
ZONA DE APOYO	ALMACÉN	21.16 m²
ZONA DE APOYO	APARATAJE	15.96 m²
ZONA DE APOYO	APARCACAMAS	12.42 m²
ZONA DE APOYO	SUCIO	8.36 m²
ZONA DE APOYO	LIMPIEZA	8.24 m²
ZONA DE APOYO	RESIDUOS	5.75 m²
ZONA DE APOYO	ARMARIO INS ELÉCTRICAS	4.63 m²
ZONA DE APOYO	ARMARIOS	3.50 m²
ZONA DE APOYO	ARMARIOS	2.37 m²
ZONA DE APOYO: 10		107.10 m²
TOTAL: 53		908.20 m²

SUPERFICIE CONSTRUIDA TOTAL: 1006.83 m²

DIRECCIÓN DE OBRA



5. ARQUITECTURA

DIRECTORES DE PROYECTO

Carmelo Fernández Millitino, arquitecto

César Sesma Vitriain, ingeniero

Guillermo Fernández Unzué, ingeniero



NOMBRE DEL PROYECTO

Nuevas salas de hemodinámica y electrofisiología

EMPLAZAMIENTO

Edificio urgencias del HUN

PROMOTOR

Servicio Navarro de Salud. Osasunbidea



PLANO

A.01e

USOS Y SUPERFICIES

Planta primera

FECHA

Mayo 2023

EXPTE.

21-13

ESCALA DIN-A1

1 : 100

El presente documento es copia del original del que es autor la sociedad de medios TYM ASOCIADOS S.L. de titularidad de los señores D. Carlos y D. Carlos. Su utilización total o parcial, así como cualquier reproducción o edición o traslado, quedan a la libre disposición de los señores D. Carlos y D. Carlos.