


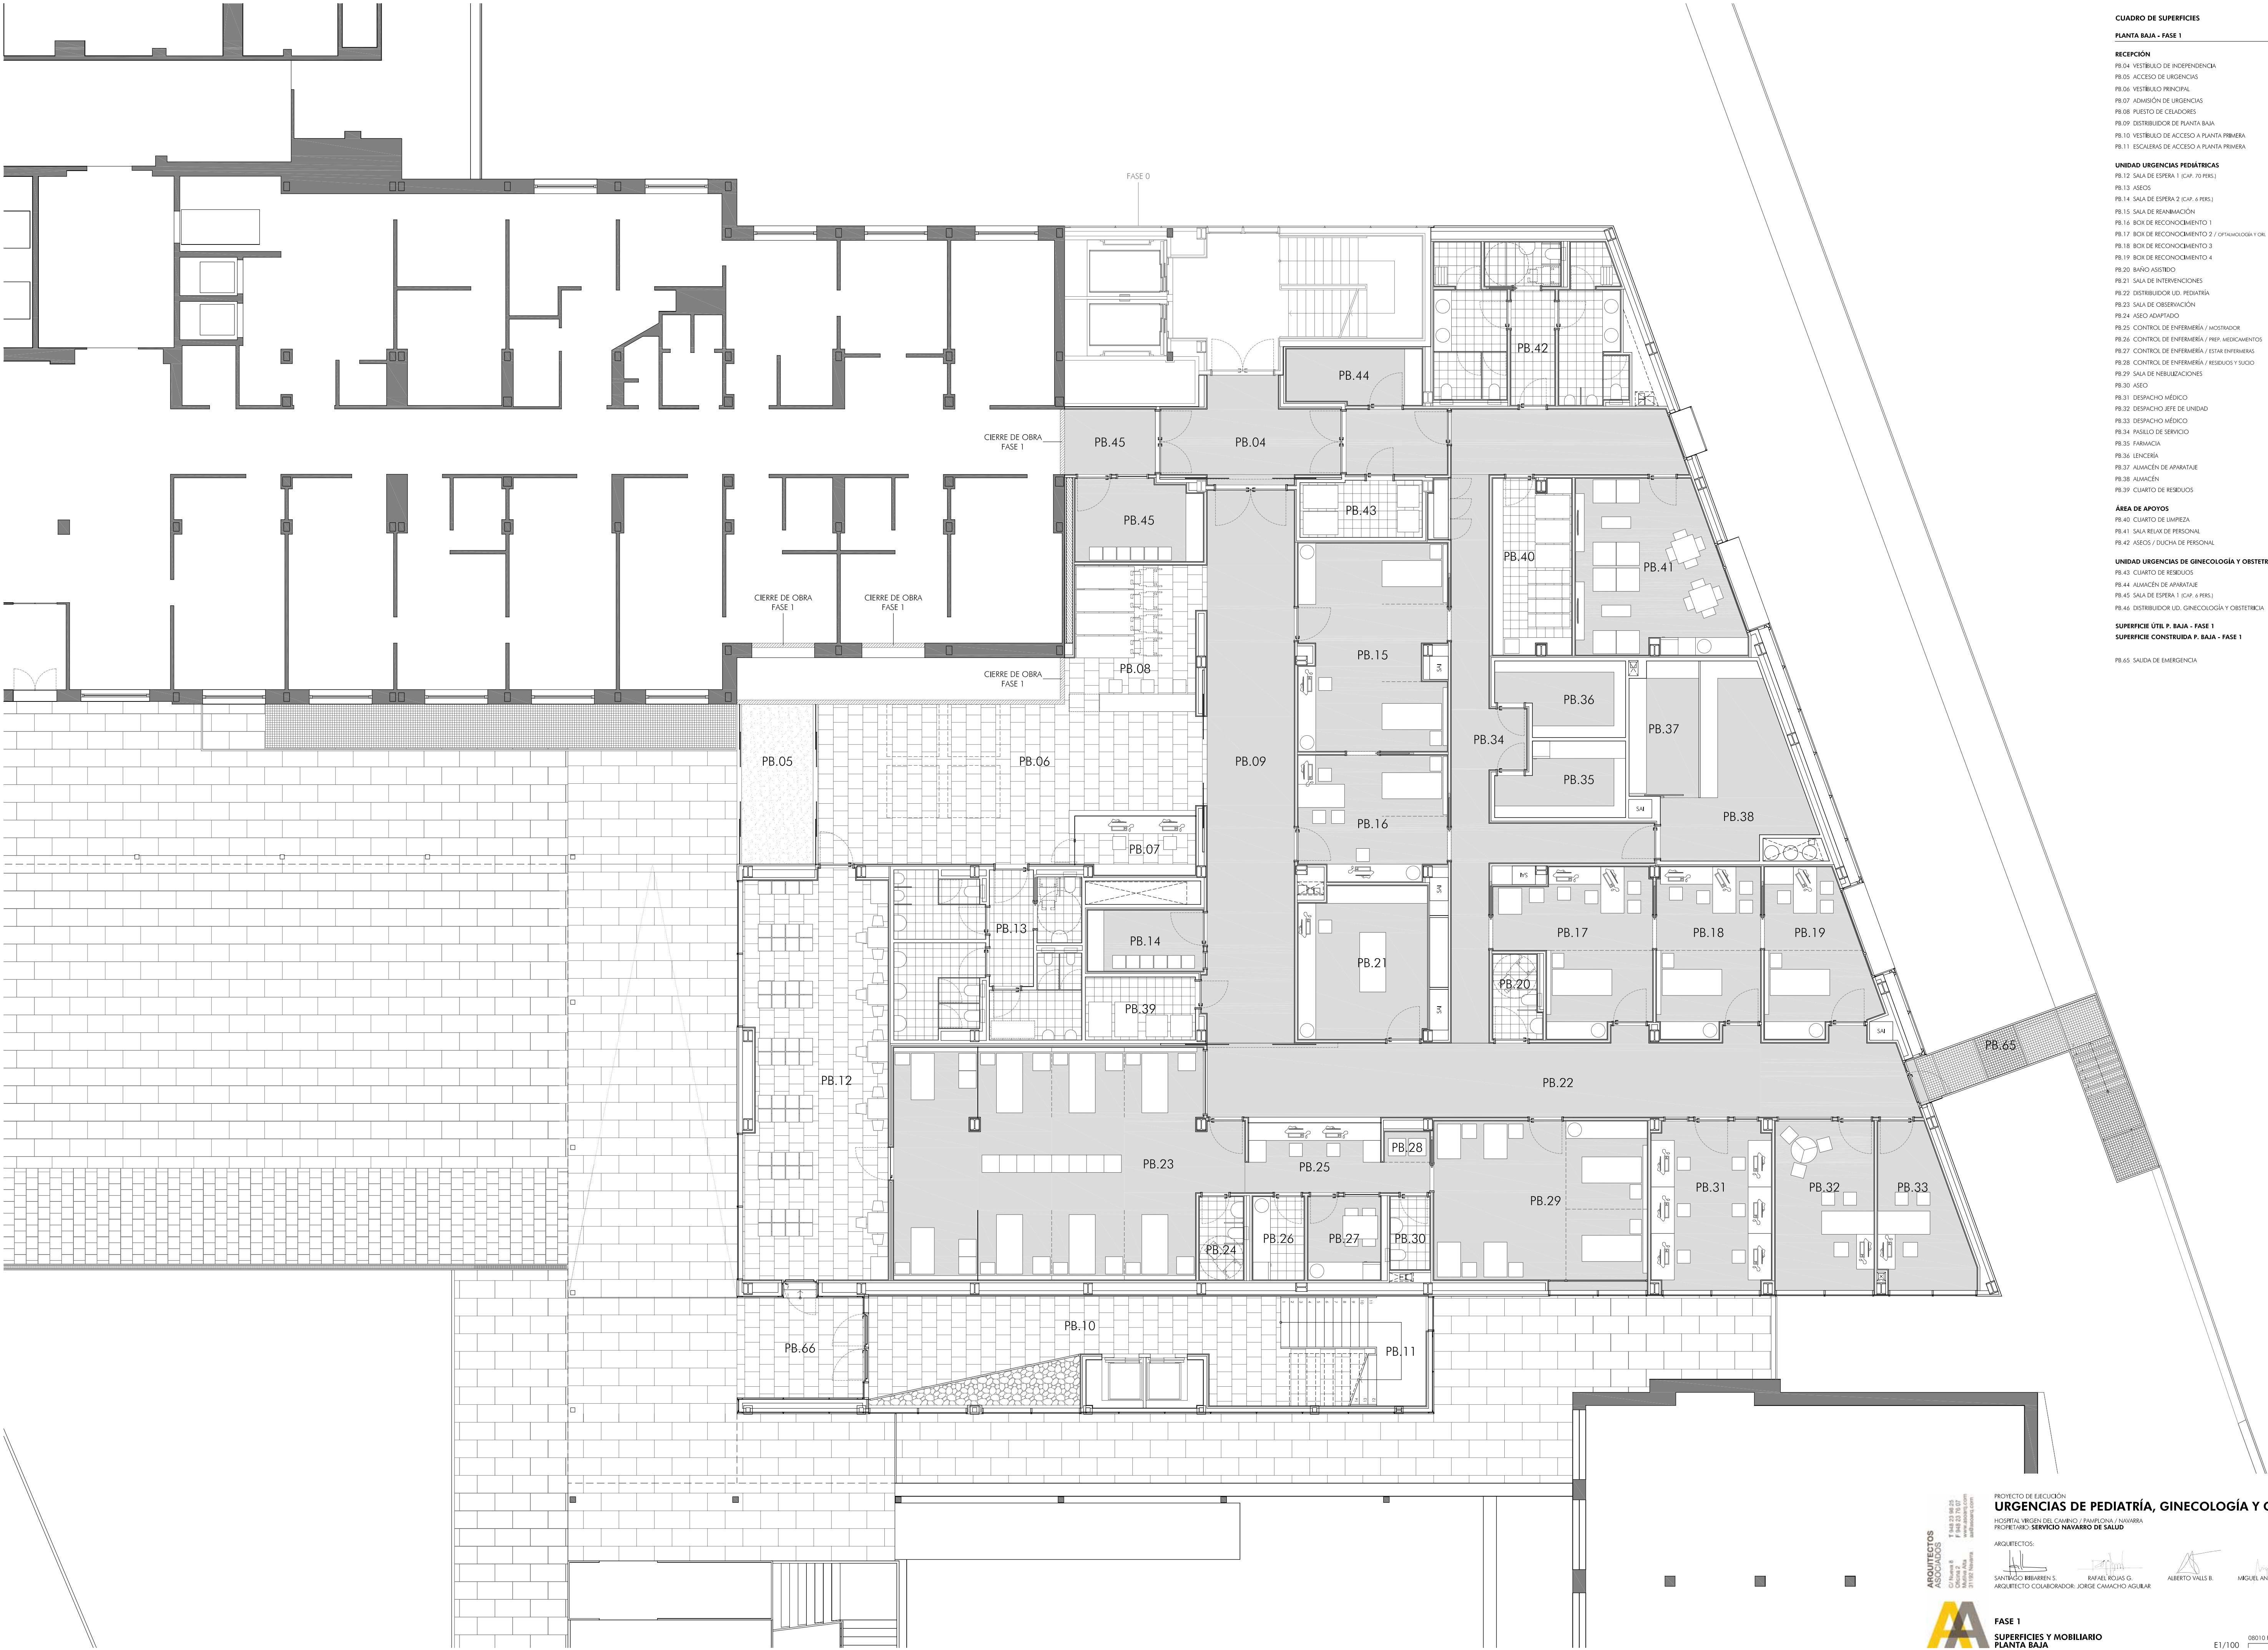

CUADRO DE SUPERFICIES

PLANTA BAJA - FASE 1

RECEPCION	
PB.04 VESTIBULO DE INDEPENDENCIA	17.89 m²
PB.05 ACCESO DE URGENCIAS	13.53 m²
PB.06 VESTIBULO PRINCIPAL	62.63 m²
PB.07 ADMISION DE URGENCIAS	9.38 m²
PB.08 PUESTO DE CELADORES	21.29 m²
PB.09 DISTRIBUIDOR DE PLANTA BAJA	57.37 m²
PB.10 VESTIBULO DE ACCESO A PLANTA PRIMERA	38.29 m²
PB.11 ESCALERO DE ACCESO A PLANTA PRIMERA	18.88 m²

UNIDAD URGENCIAS PEDIATRICAS

PB.12 SALA DE ESPERA 1 (CAP. 70 PERS.)	67.74 m²
PB.13 ASEOS	32.99 m²
PB.14 SALA DE ESPERA 2 (CAP. 4 PERS.)	8.39 m²
PB.15 SALA DE REANIMACION	35.16 m²
PB.16 BOX DE RECONOCIMIENTO 1	21.22 m²
PB.17 BOX DE RECONOCIMIENTO 2 / OPTOMETROLOGIA Y ORL	25.78 m²
PB.18 BOX DE RECONOCIMIENTO 3	20.25 m²
PB.19 BOX DE RECONOCIMIENTO 4	18.61 m²
PB.20 BAÑO ASISTIDO	4.55 m²
PB.21 SALA DE INTERVENCIONES	22.70 m²
PB.22 DISTRIBUIDOR UD. PEDIATRIA	63.94 m²
PB.23 SALA DE OBSERVACION	87.69 m²
PB.24 ASEO ADJUNTO	4.29 m²
PB.25 CONTROL DE ENFERMERIA / MOSTRADOR	13.14 m²
PB.26 CONTROL DE ENFERMERIA / PREP. MEDICAMENTOS	4.99 m²
PB.27 CONTROL DE ENFERMERIA / ESTAF. ENFERMERAS	7.14 m²
PB.28 CONTROL DE ENFERMERIA / RESIDUOS Y SUCCO	1.61 m²
PB.29 SALA DE NEBULIZACIONES	40.20 m²
PB.30 ASEO	3.38 m²
PB.31 DESPACHO MEDICO	23.56 m²
PB.32 DESPACHO JEFE DE UNIDAD	19.85 m²
PB.33 DESPACHO MEDICO	15.04 m²
PB.34 PASILLO DE SERVICIO	41.33 m²
PB.35 FARMACIA	10.34 m²
PB.36 LENCERIA	10.34 m²
PB.37 ALMACEN DE APARATOS	10.82 m²
PB.38 ALMACEN	23.00 m²
PB.39 CUARTO DE RESIDUOS	23.00 m²

AREA DE APOYOS

PB.40 CUARTO DE LIMPIEZA	15.99 m²
PB.41 SALA RELAX DE PERSONAL	30.52 m²
PB.42 ASEOS / DUCHA DE PERSONAL	32.87 m²

UNIDAD URGENCIAS DE GINECOLOGIA Y OBSTETRICIA

PB.43 CUARTO DE RESIDUOS	8.03 m²
PB.44 ALMACEN DE APARATOS	8.80 m²
PB.45 SALA DE ESPERA 1 (CAP. 6 PERS.)	12.10 m²
PB.46 DISTRIBUIDOR UD. GINECOLOGIA Y OBSTETRICIA	7.03 m²

SUPERFICIE UTIL P. BAJA - FASE 1

SUPERFICIE CONSTRUIDA P. BAJA - FASE 1	1035.44 m²
--	------------

PB.65 SALIDA DE EMERGENCIA	18.42 m²
----------------------------	----------