


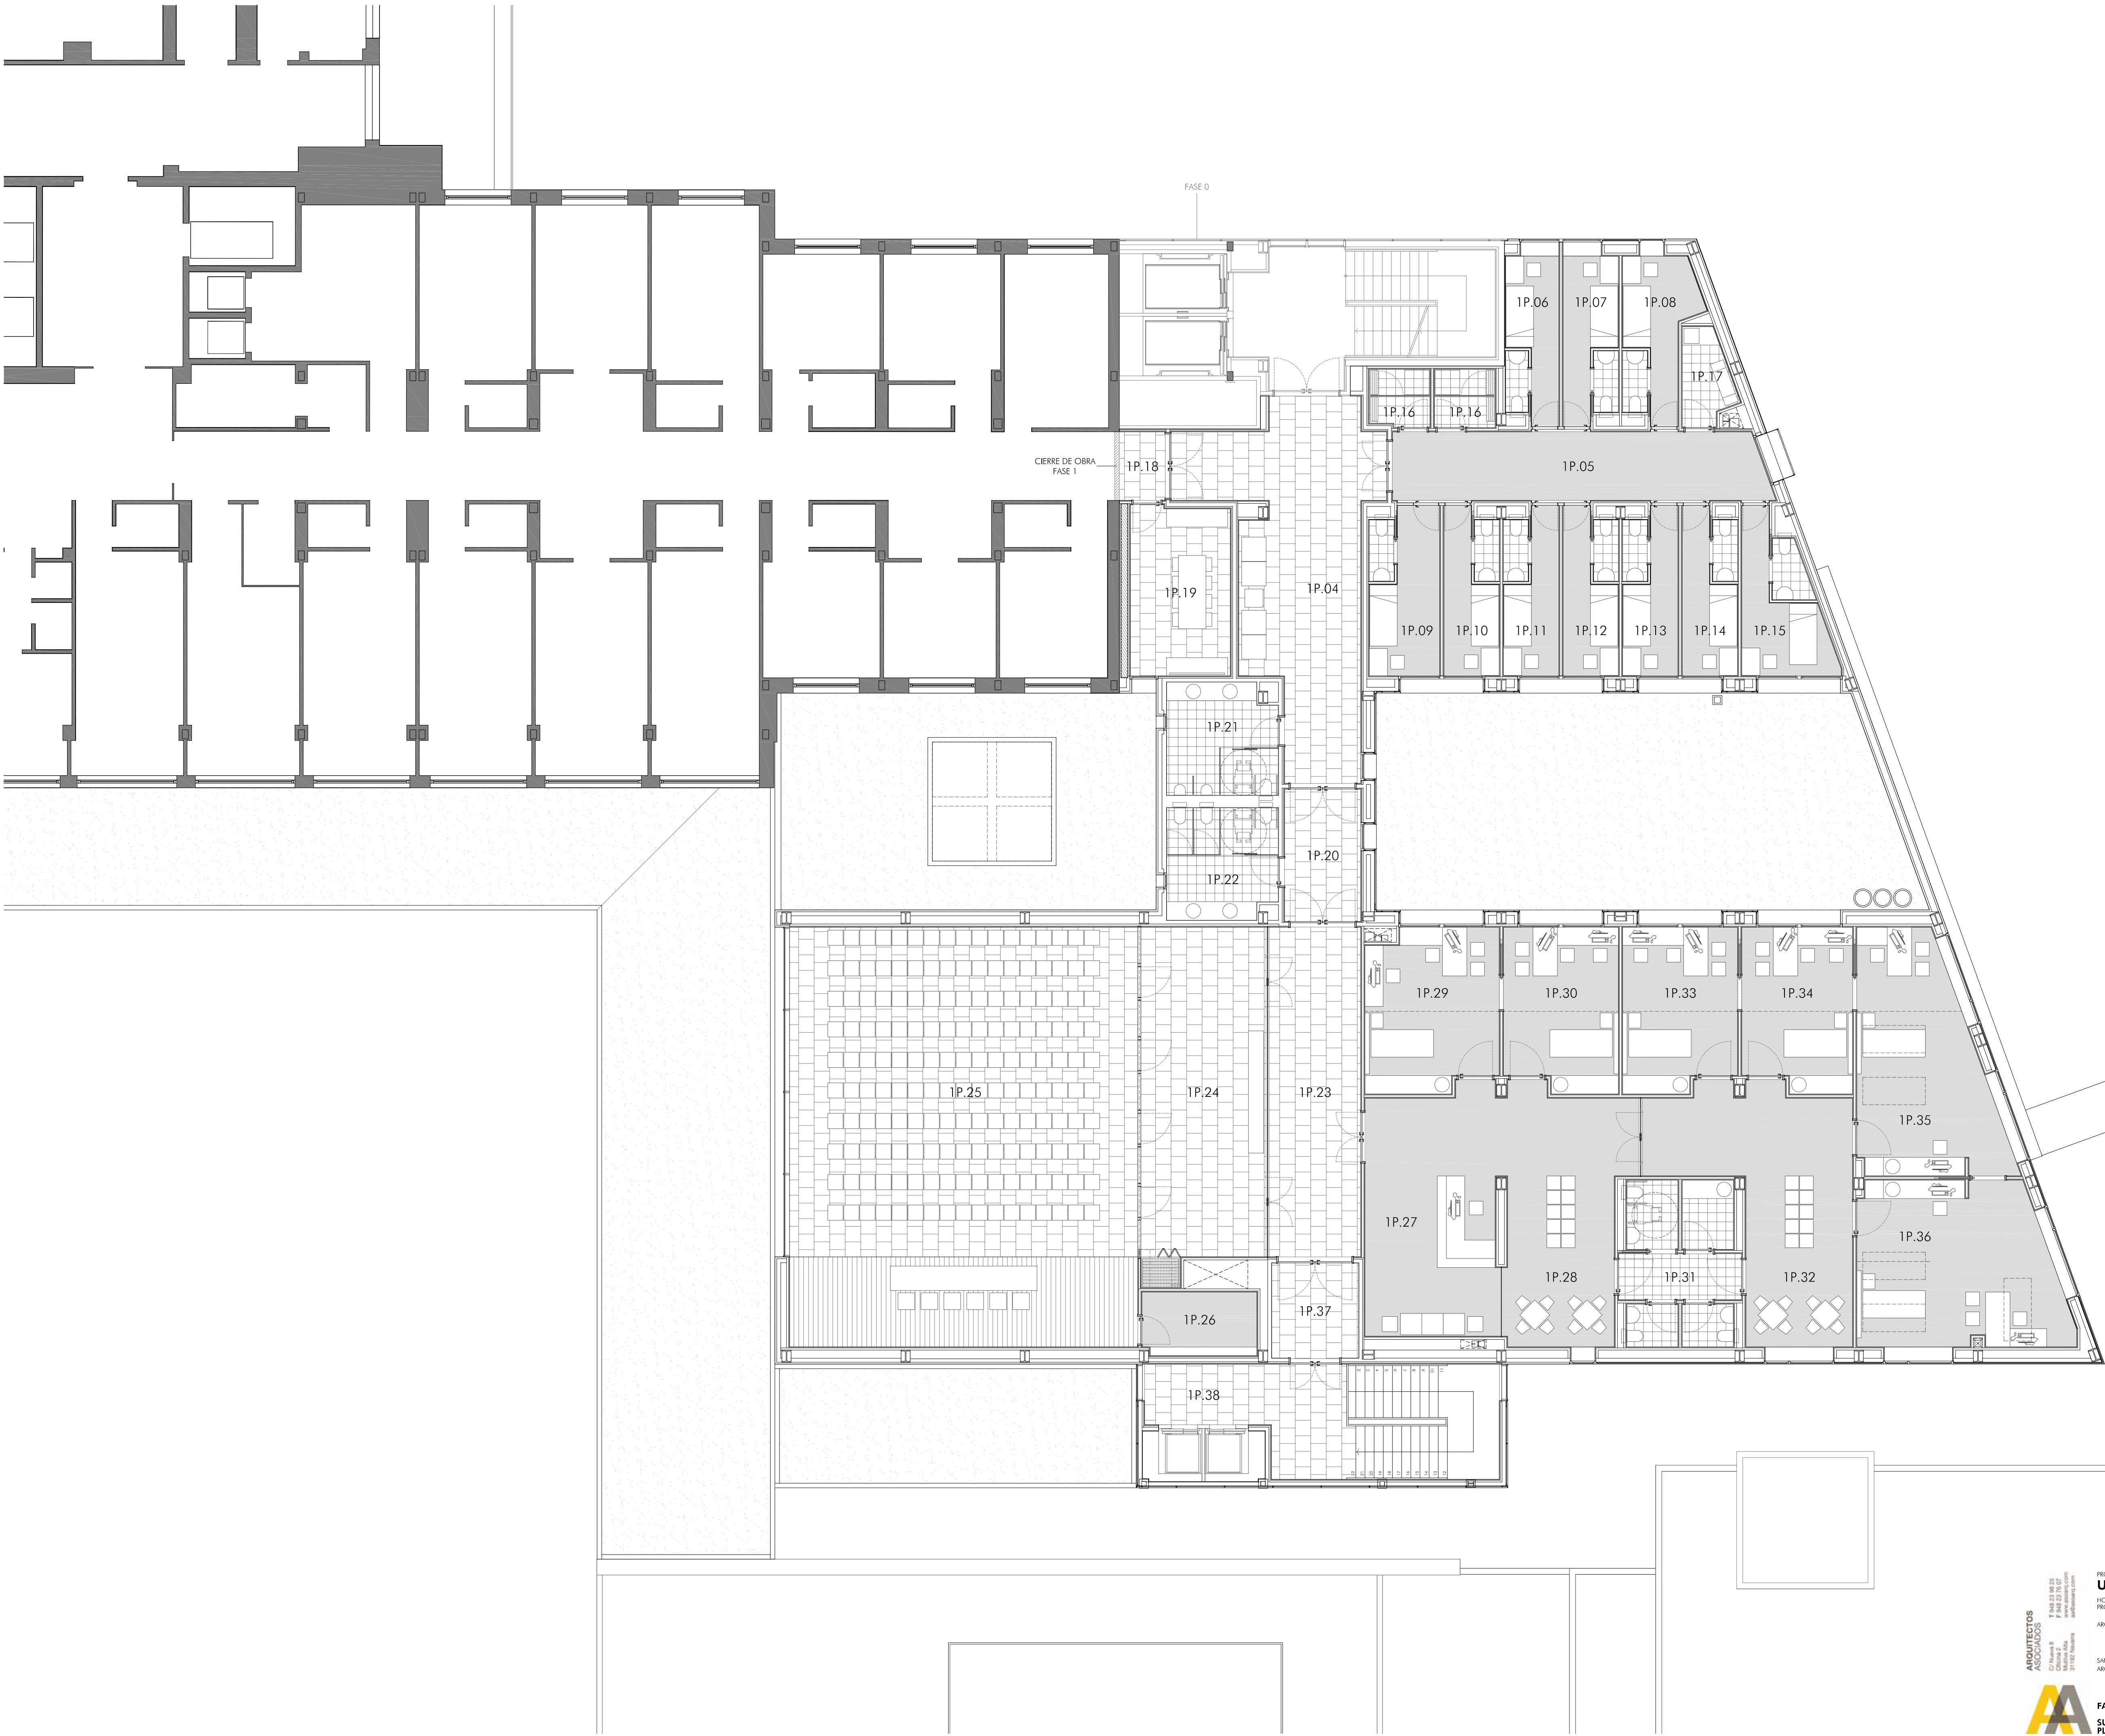

CUADRO DE SUPERFICIES

PLANTA PRIMERA - FASE 1

1P.04 VESTIBULO DE INDEPENDENCIA	50.56 m²
1P.05 DISTRIBUIDOR DORMITORIOS MÉDICOS	27.36 m²
1P.06 DORMITORIO MÉDICO 1	9.04 m²
1P.07 DORMITORIO MÉDICO 2	9.39 m²
1P.08 DORMITORIO MÉDICO 3	10.69 m²
1P.09 DORMITORIO MÉDICO 4	12.14 m²
1P.10 DORMITORIO MÉDICO 5	9.39 m²
1P.11 DORMITORIO MÉDICO 6	9.39 m²
1P.12 DORMITORIO MÉDICO 7	9.39 m²
1P.13 DORMITORIO MÉDICO 8	9.39 m²
1P.14 DORMITORIO MÉDICO 9	9.39 m²
1P.15 DORMITORIO MÉDICO 10	11.95 m²
1P.16 DUCHA DE MÉDICOS (42)	7.41 m²
1P.17 CUARTO DE LIMPIEZA	4.60 m²
1P.18 COMUNICACIÓN CON EDIFICIO MATERIAL	3.38 m²
1P.19 SALA DE REUNIONES	18.10 m²
1P.20 DISTRIBUIDOR PLANTA PRIMERA	10.84 m²
1P.21 ASESOS	12.92 m²
1P.22 ASESOS	12.95 m²
1P.23 DISTRIBUIDOR	32.40 m²
1P.24 VESTIBULO DE SALÓN DE USOS POLIVALENTE	45.60 m²
1P.25 SALÓN DE USOS POLIVALENTE (CAP. 170 PERS.)	156.75 m²
1P.26 ALMACÉN	7.81 m²
1P.27 RECEPCIÓN SALAS DE CONSULTA	35.04 m²
1P.28 UD. PEDIATRÍA / SALA DE ESPERA	22.32 m²
1P.29 UD. PEDIATRÍA / SALA DE CONSULTA 1	22.42 m²
1P.30 UD. PEDIATRÍA / SALA DE CONSULTA 2	19.63 m²
1P.31 ASESOS	18.22 m²
1P.32 UD. GINECOLOGÍA / SALA DE ESPERA	38.76 m²
1P.33 UD. GINECOLOGÍA / SALA DE CONSULTA 1	19.63 m²
1P.34 UD. GINECOLOGÍA / SALA DE CONSULTA 2	18.90 m²
1P.35 UD. GINECOLOGÍA / SALA DE CONSULTA 3	31.62 m²
1P.36 UD. GINECOLOGÍA / SALA DE CONSULTA 4	34.84 m²
1P.37 VESTIBULO DE INDEPENDENCIA	8.90 m²
1P.38 VESTIBULO ASCENSORES / ESCALERAS	17.64 m²

SUPERFICIE UTIL P. PRIMERA - FASE 1

SUPERFICIE CONSTRUIDA P. PRIMERA - FASE 1

ARQUITECTOS
ASOCIADOS
C/ Nueva 8
46100 Sagunto
Valencia (España)
www.aa-va.com
91 100 0000

PROYECTO DE EJECUCIÓN
URGENCIAS DE PEDIATRÍA, GINECOLOGÍA Y OBST. 08010
HOSPITAL VIRGEN DEL CAMINO / PAMPLONA / NAVARRA
PROPIETARIO: SERVICIO NAVARRO DE SALUD
ENERO 2009

ARQUITECTOS:

SANTIAGO BERRAEN S.
ARQUITECTO COLABORADOR: JORGE CAMACHO AGUIAR

RAFAEL ROJAS G.

ALBERTO VALLS B.

MIGUEL ANGEL ZABALA I.



FASE 1
SUPERFICIES Y MOBILIARIO
PLANTA PRIMERA

E1/100 08010 F1 AP1 JCA **F1.S03**