


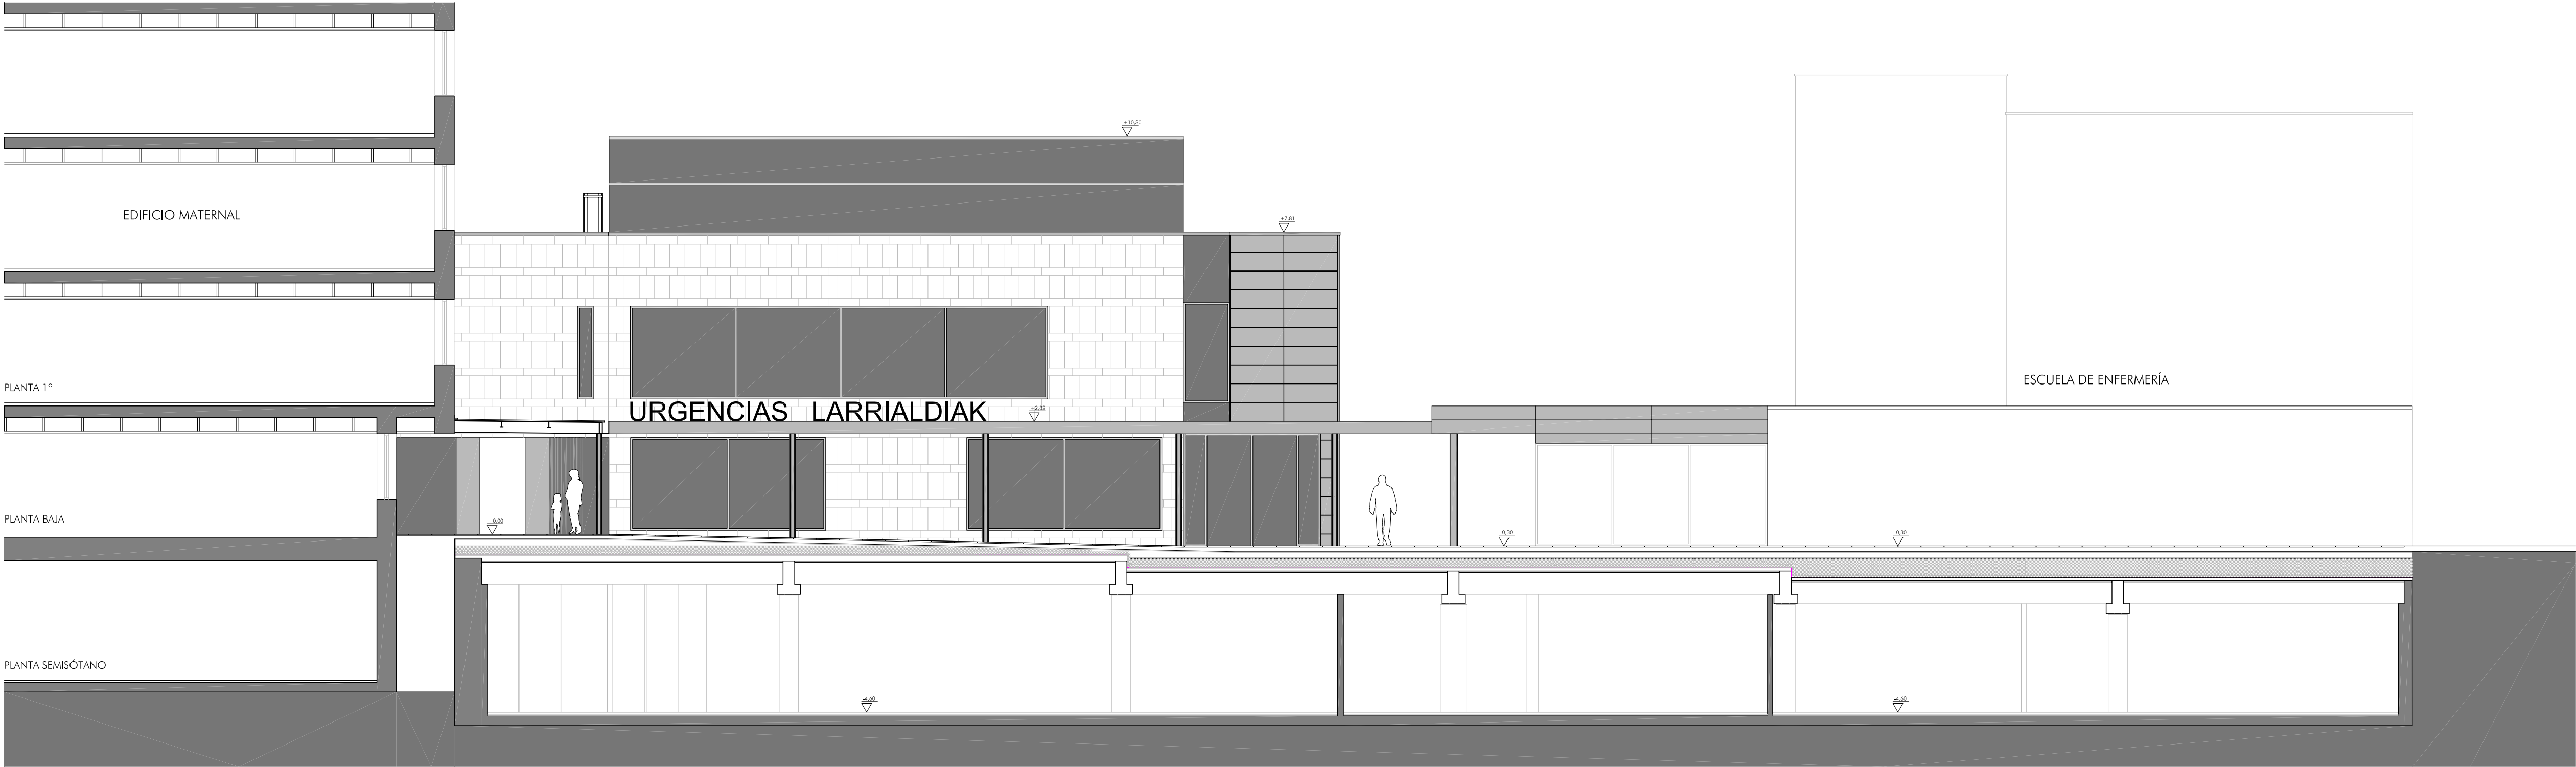


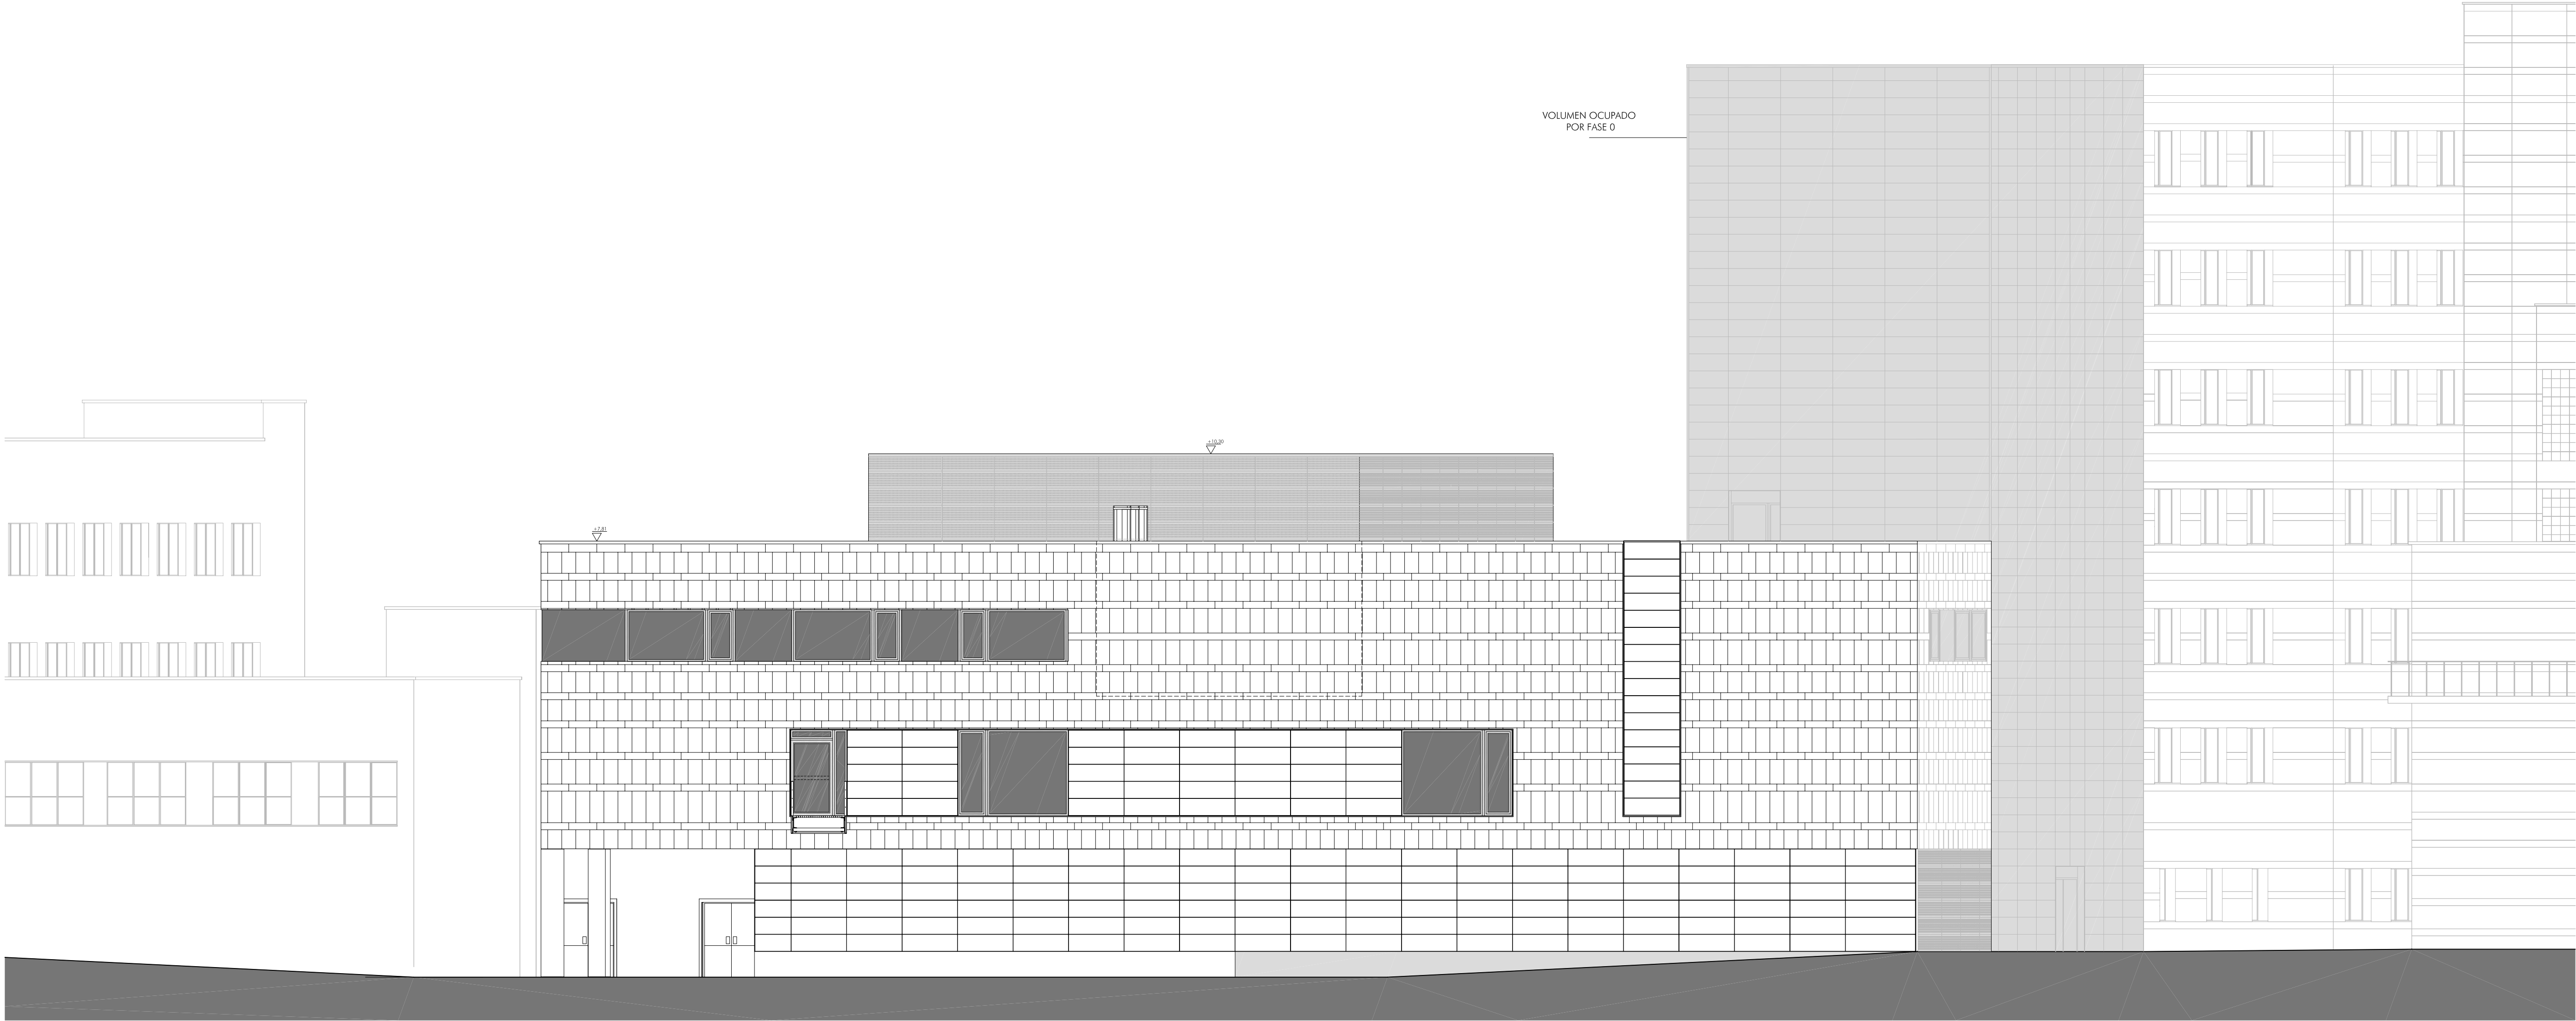

ALZADO OESTE

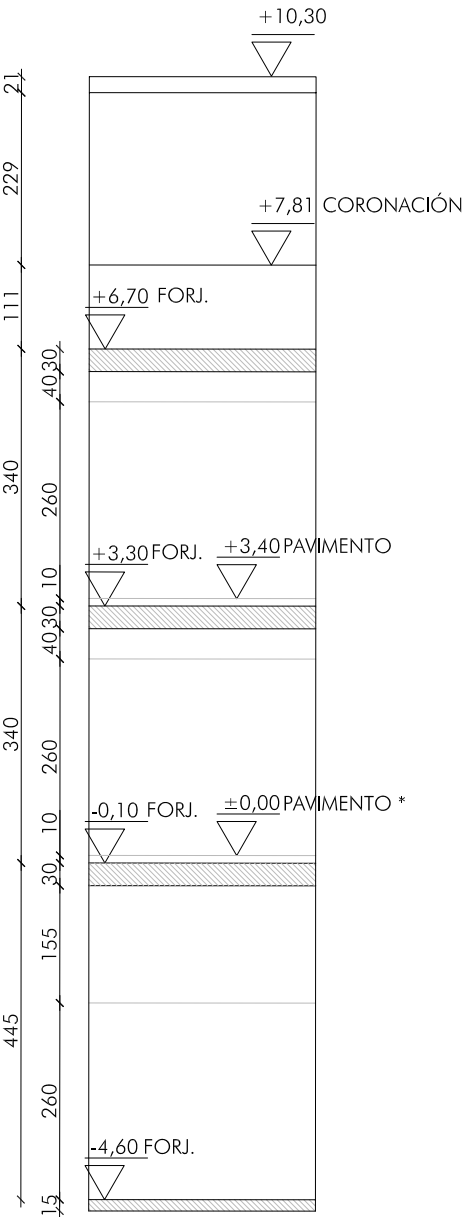

ALZADO ESTE

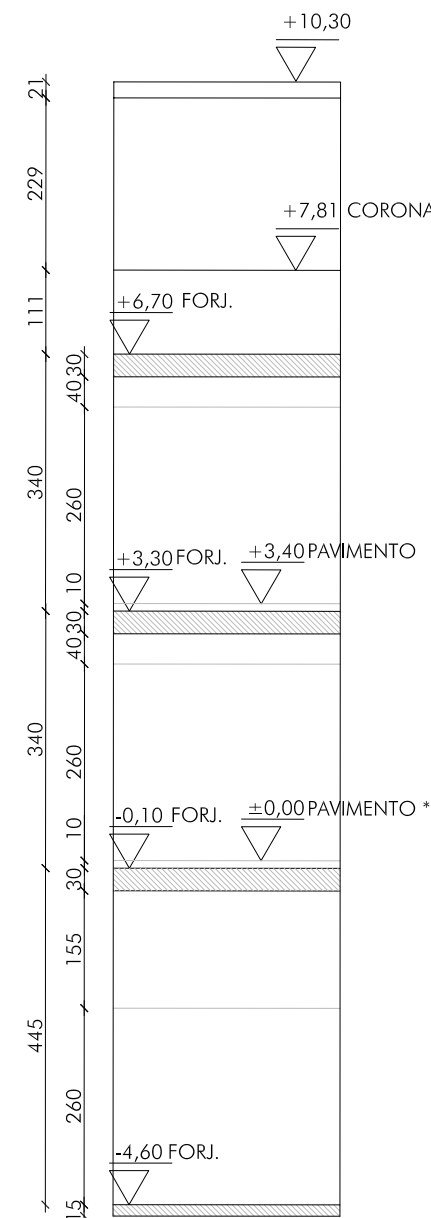

VOLUMEN OCUPADO
POR FASE 0

