




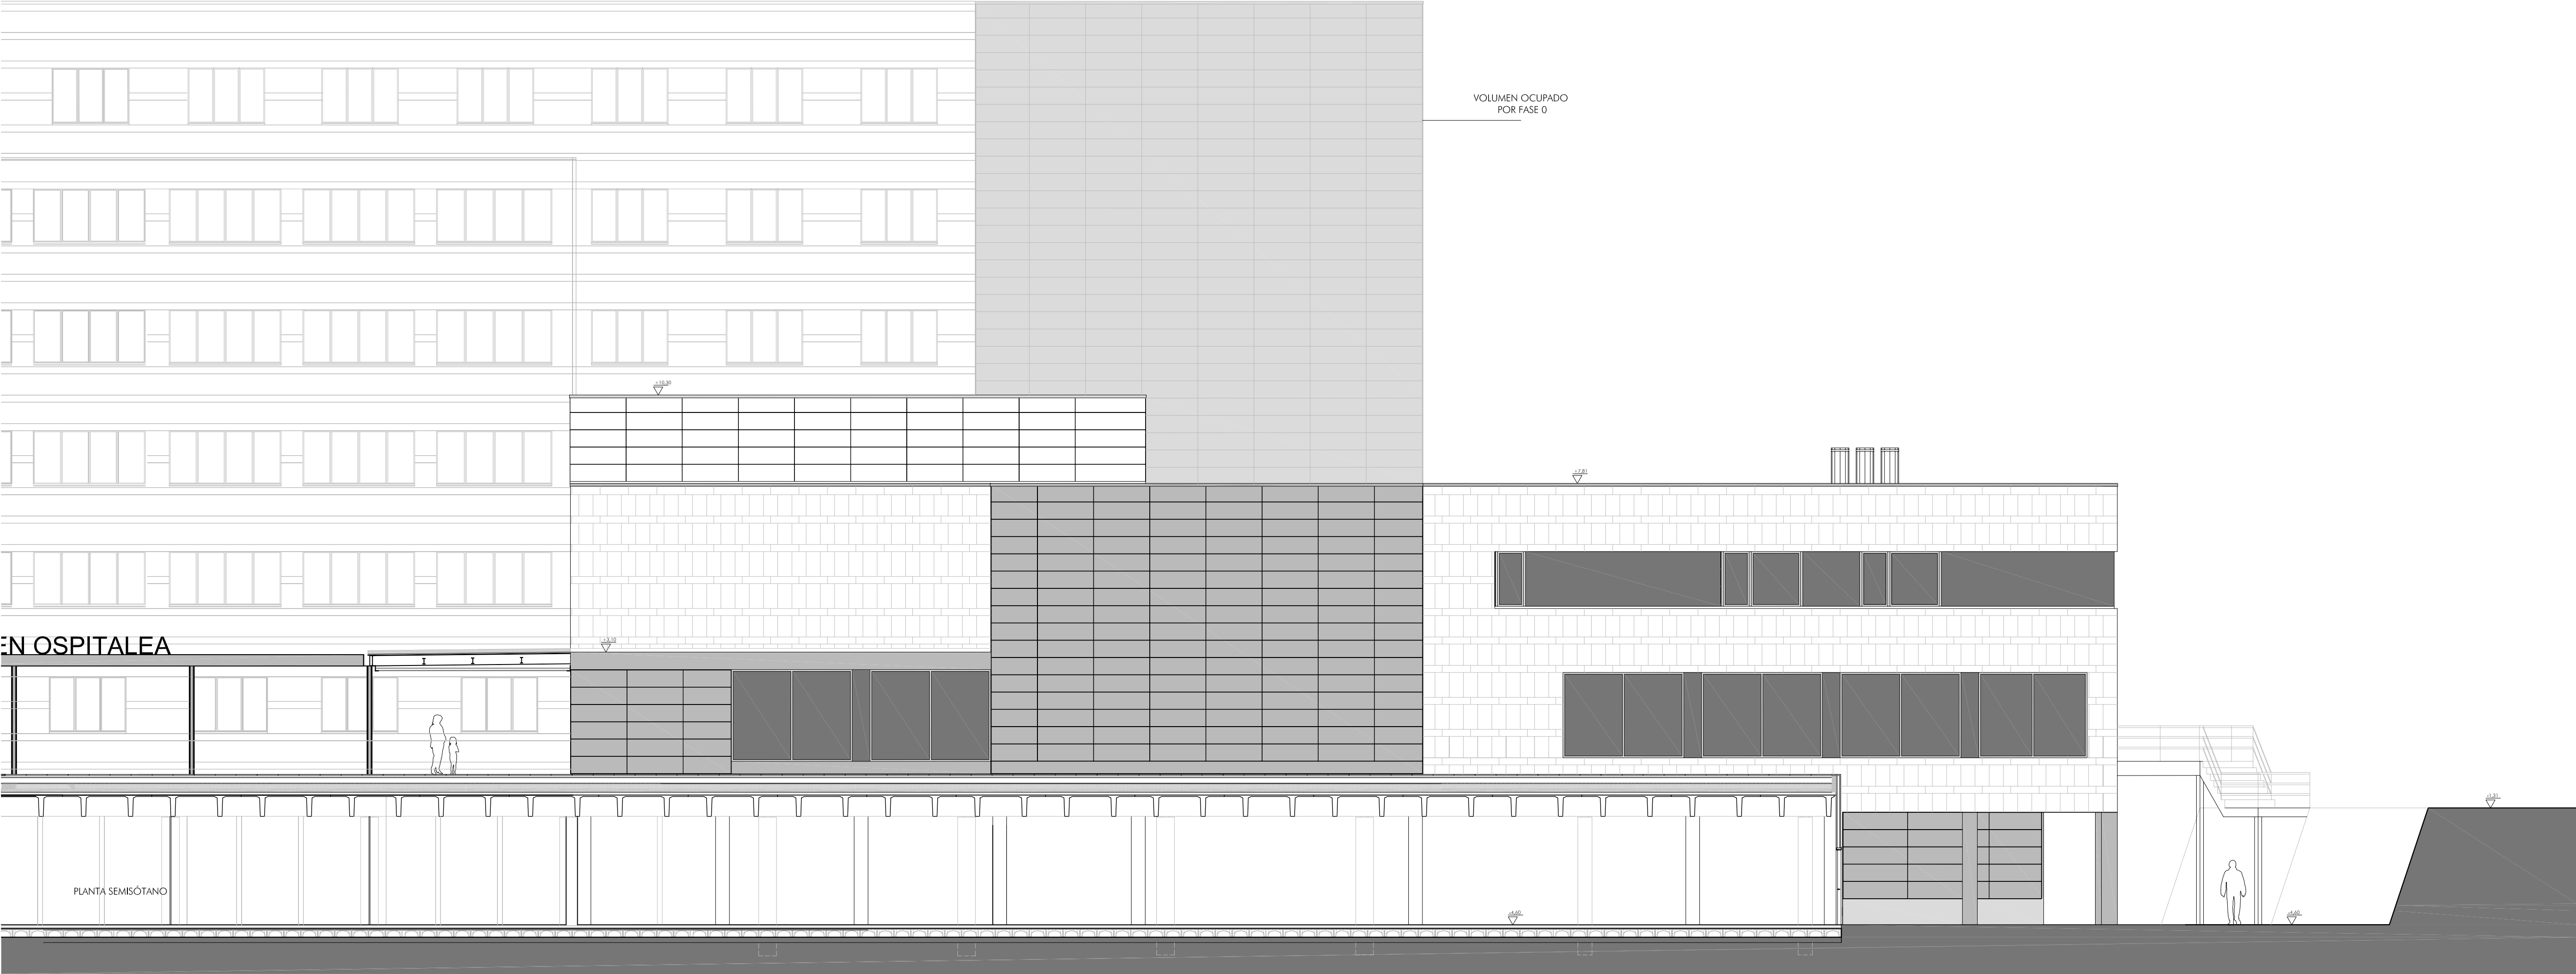

ALZADO SUR

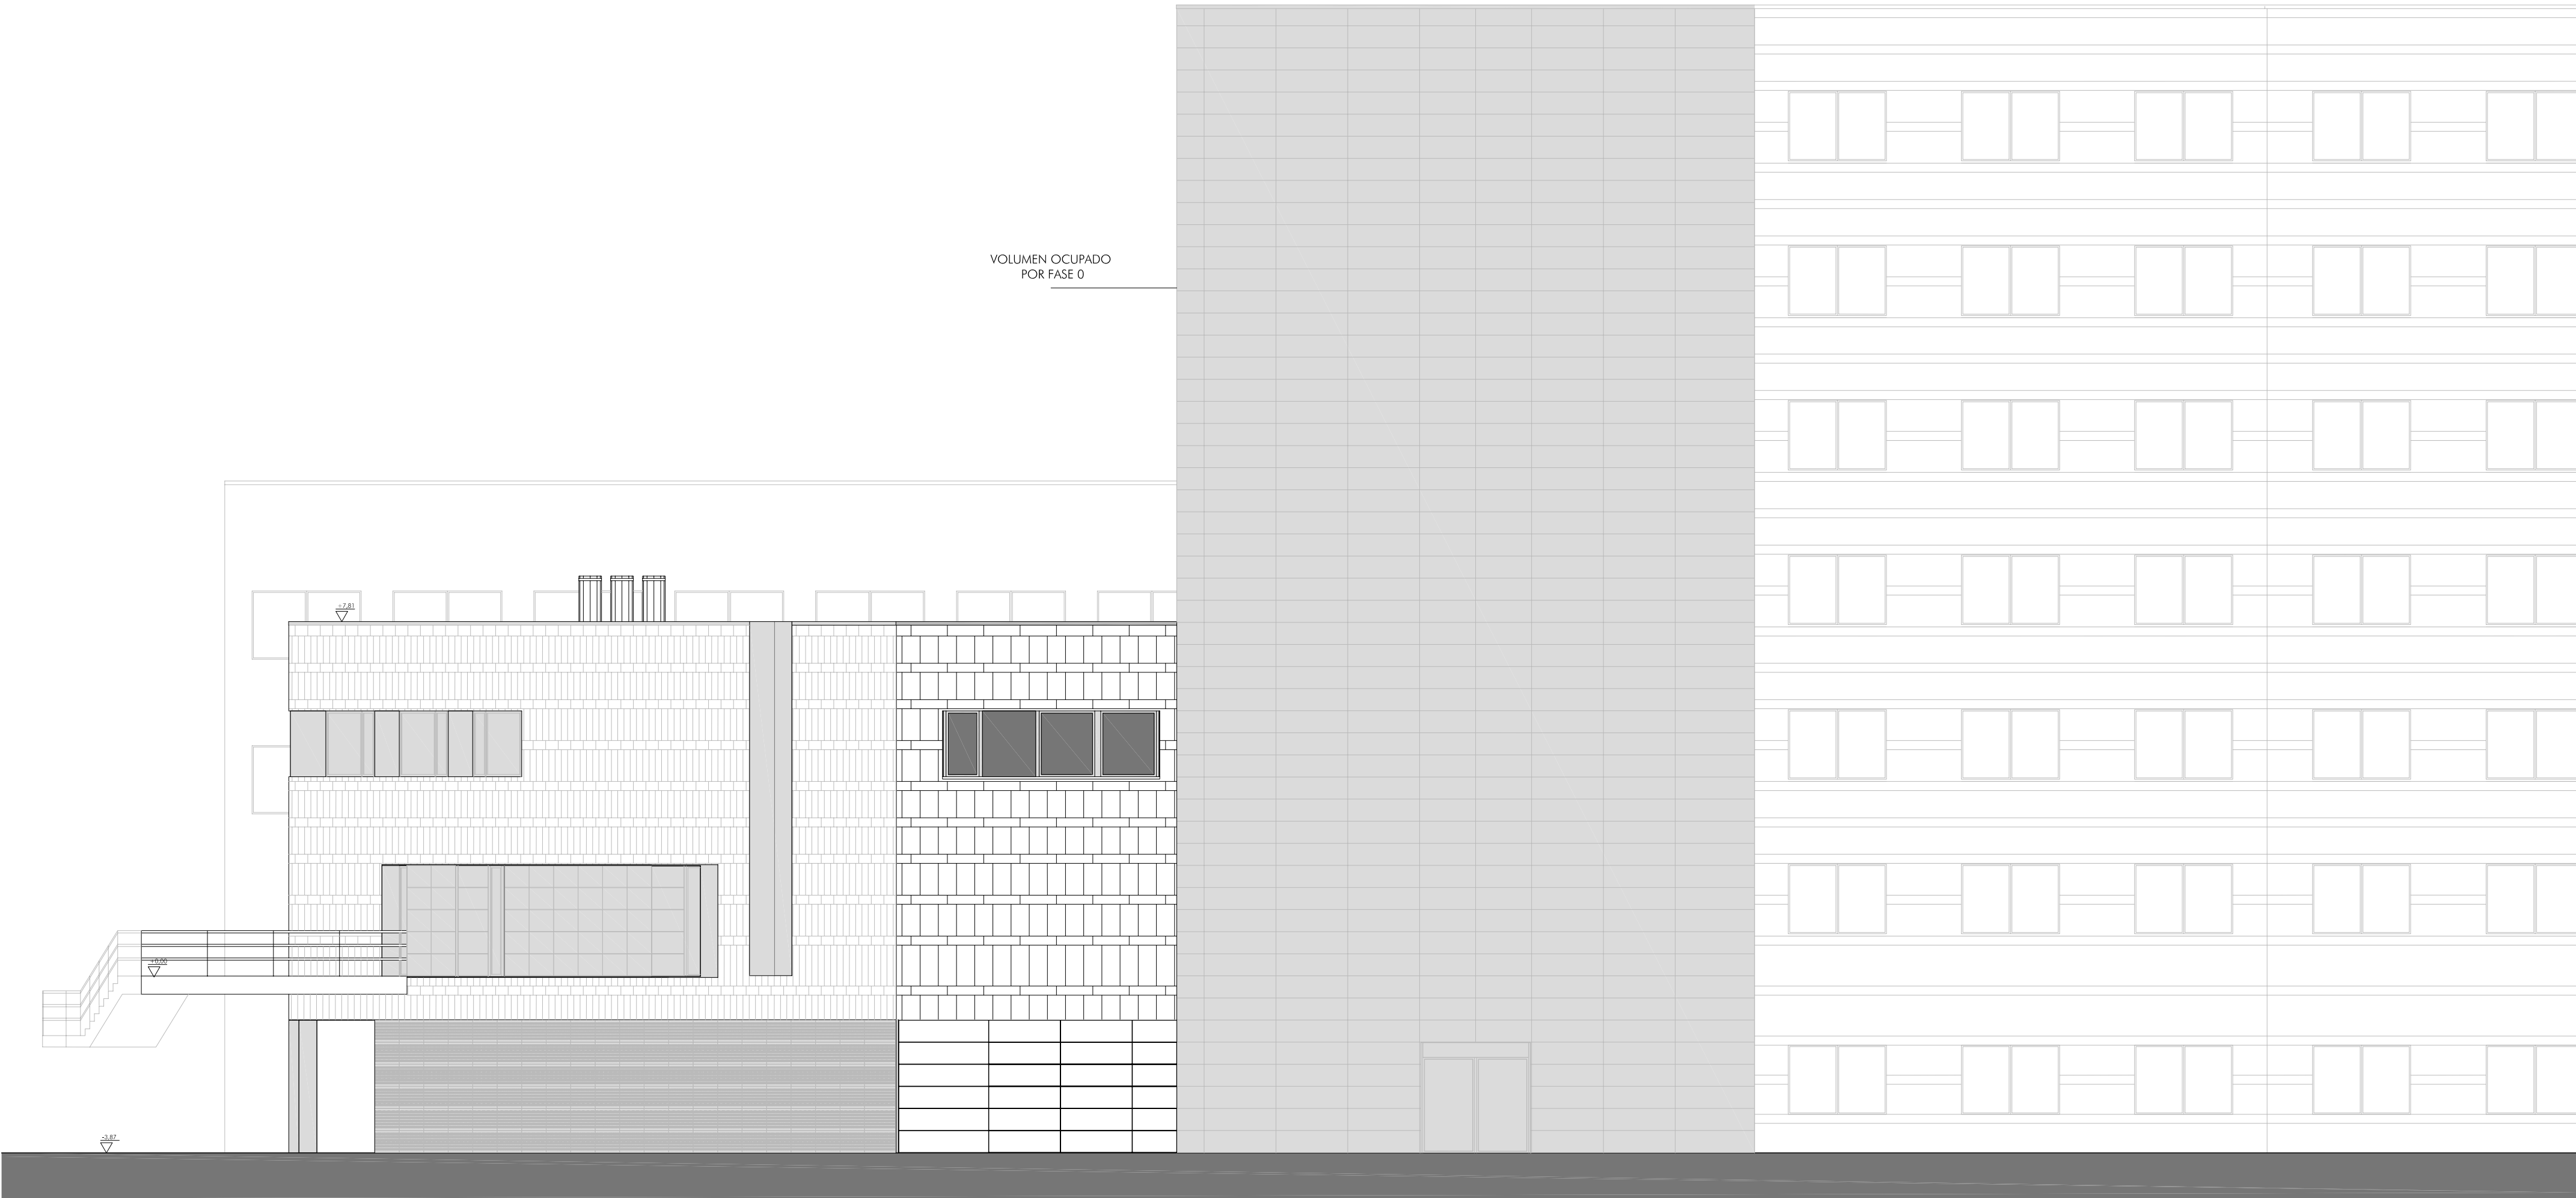

ALZADO NORTE

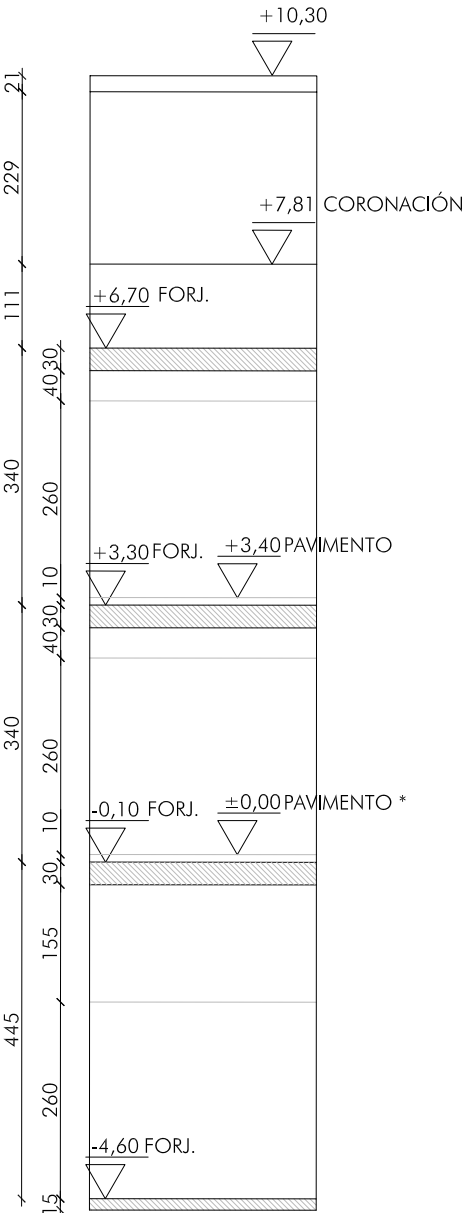