



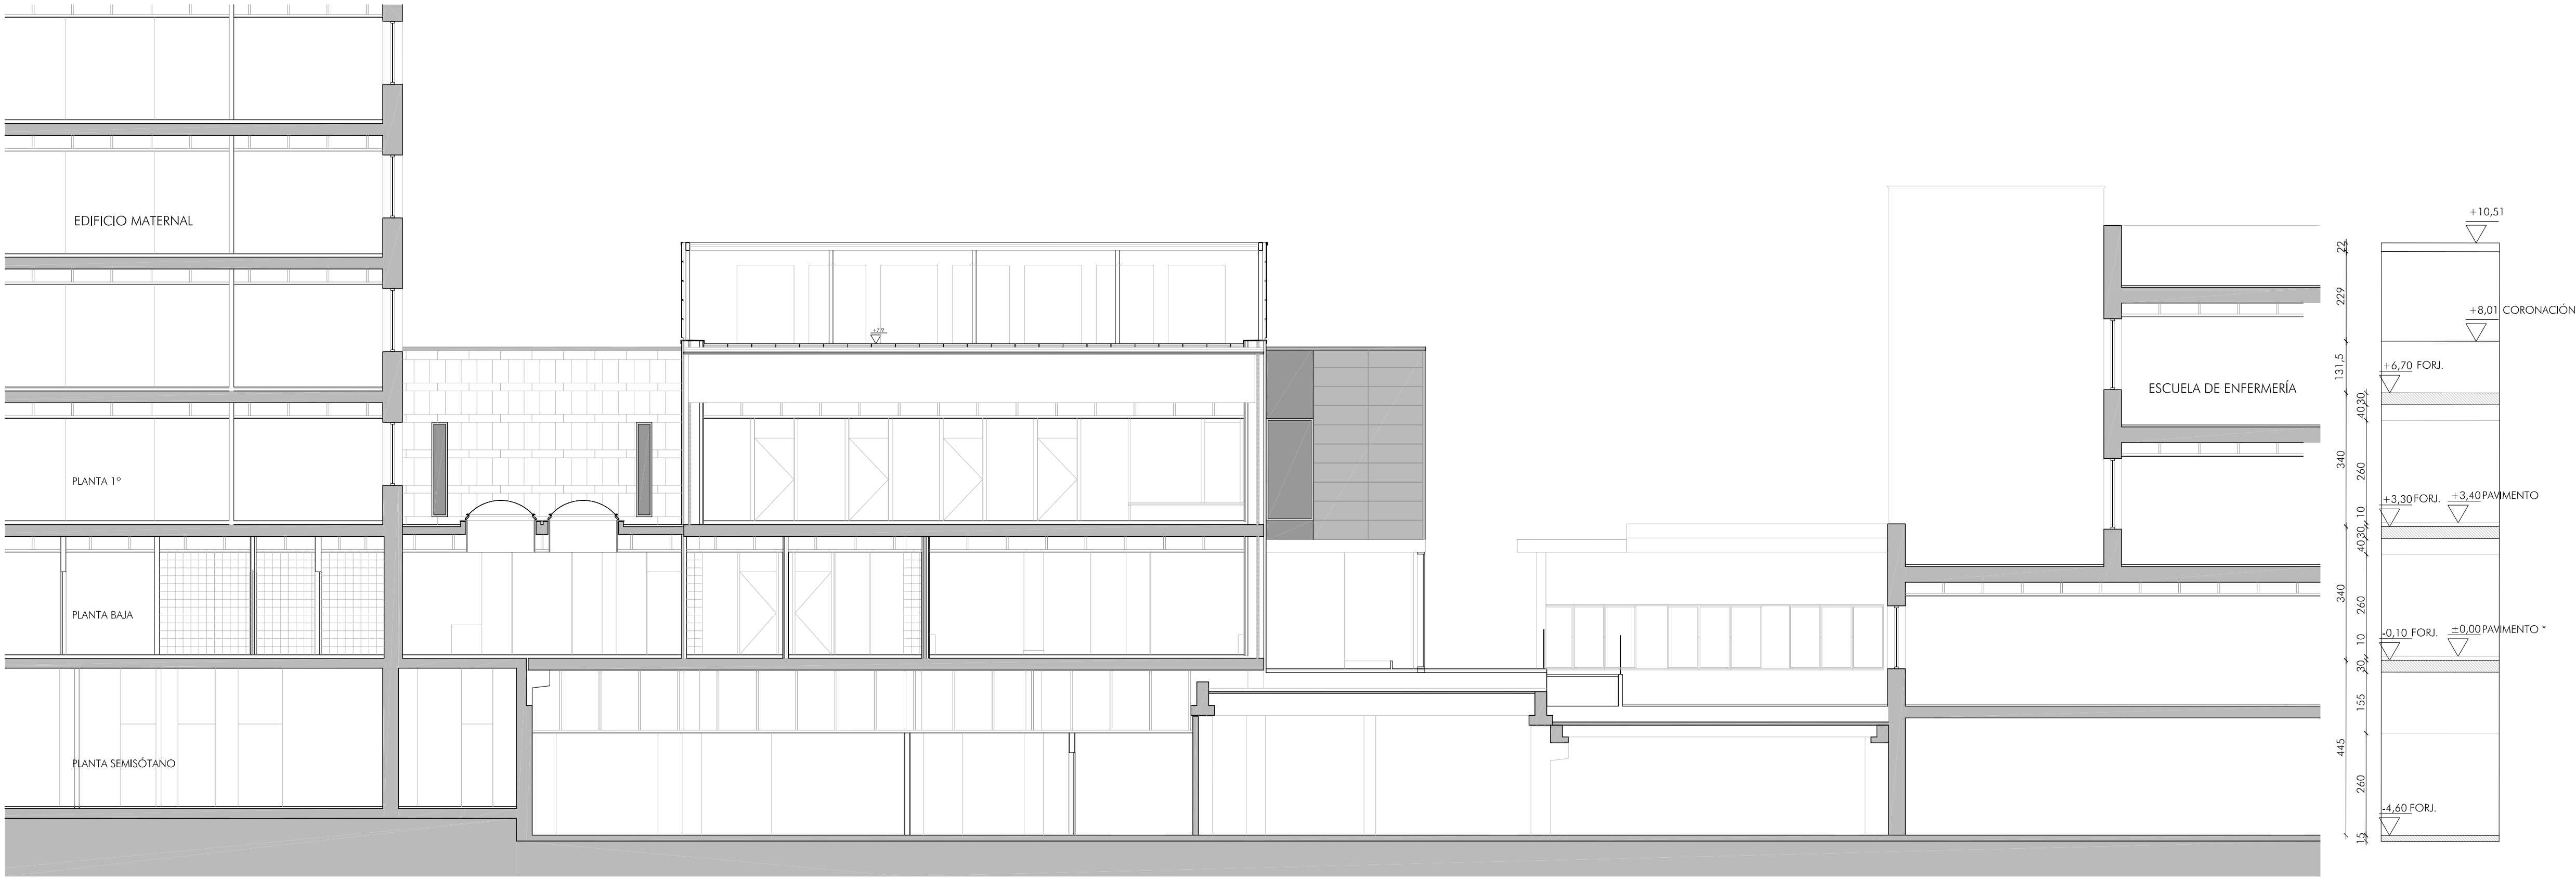

SECCIÓN 1



SECCIÓN 2

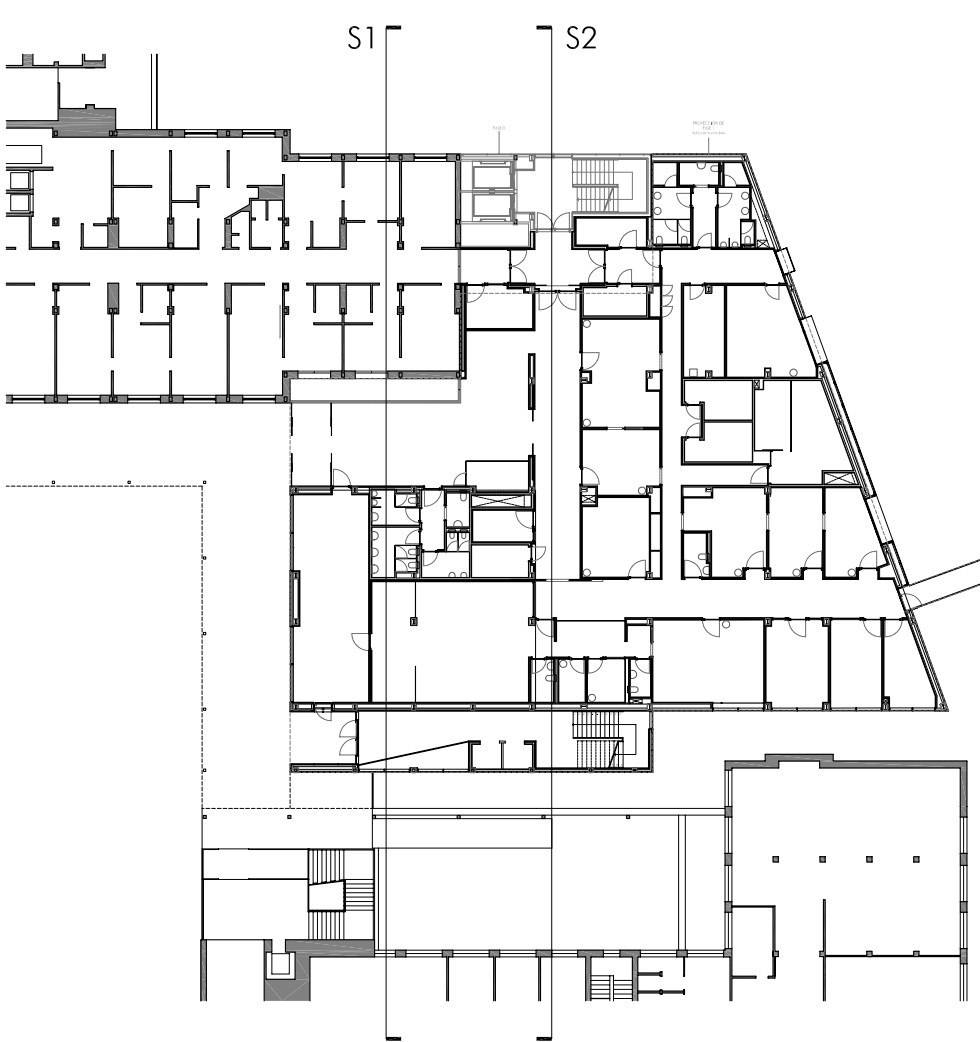