



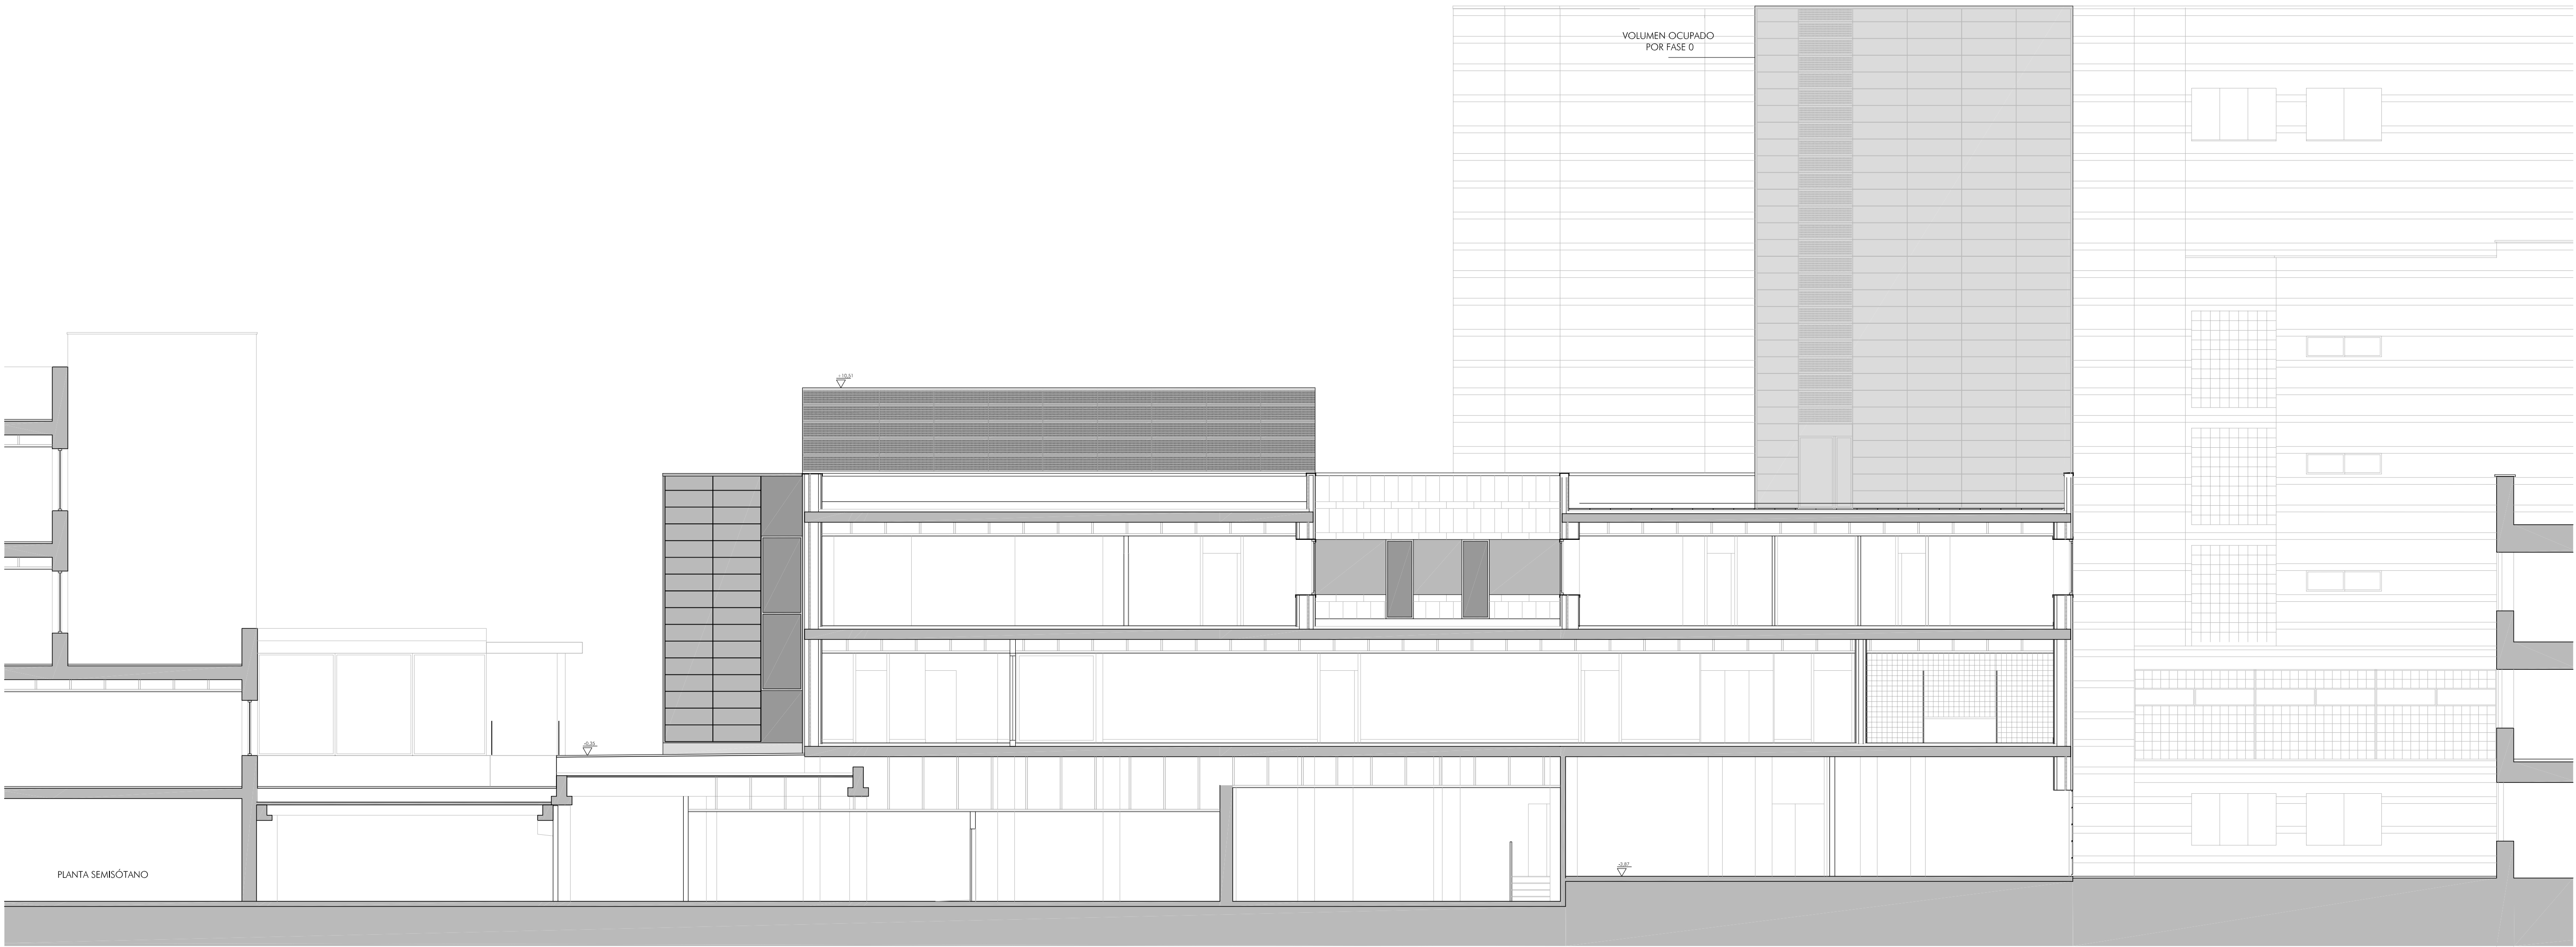

SECCIÓN 3

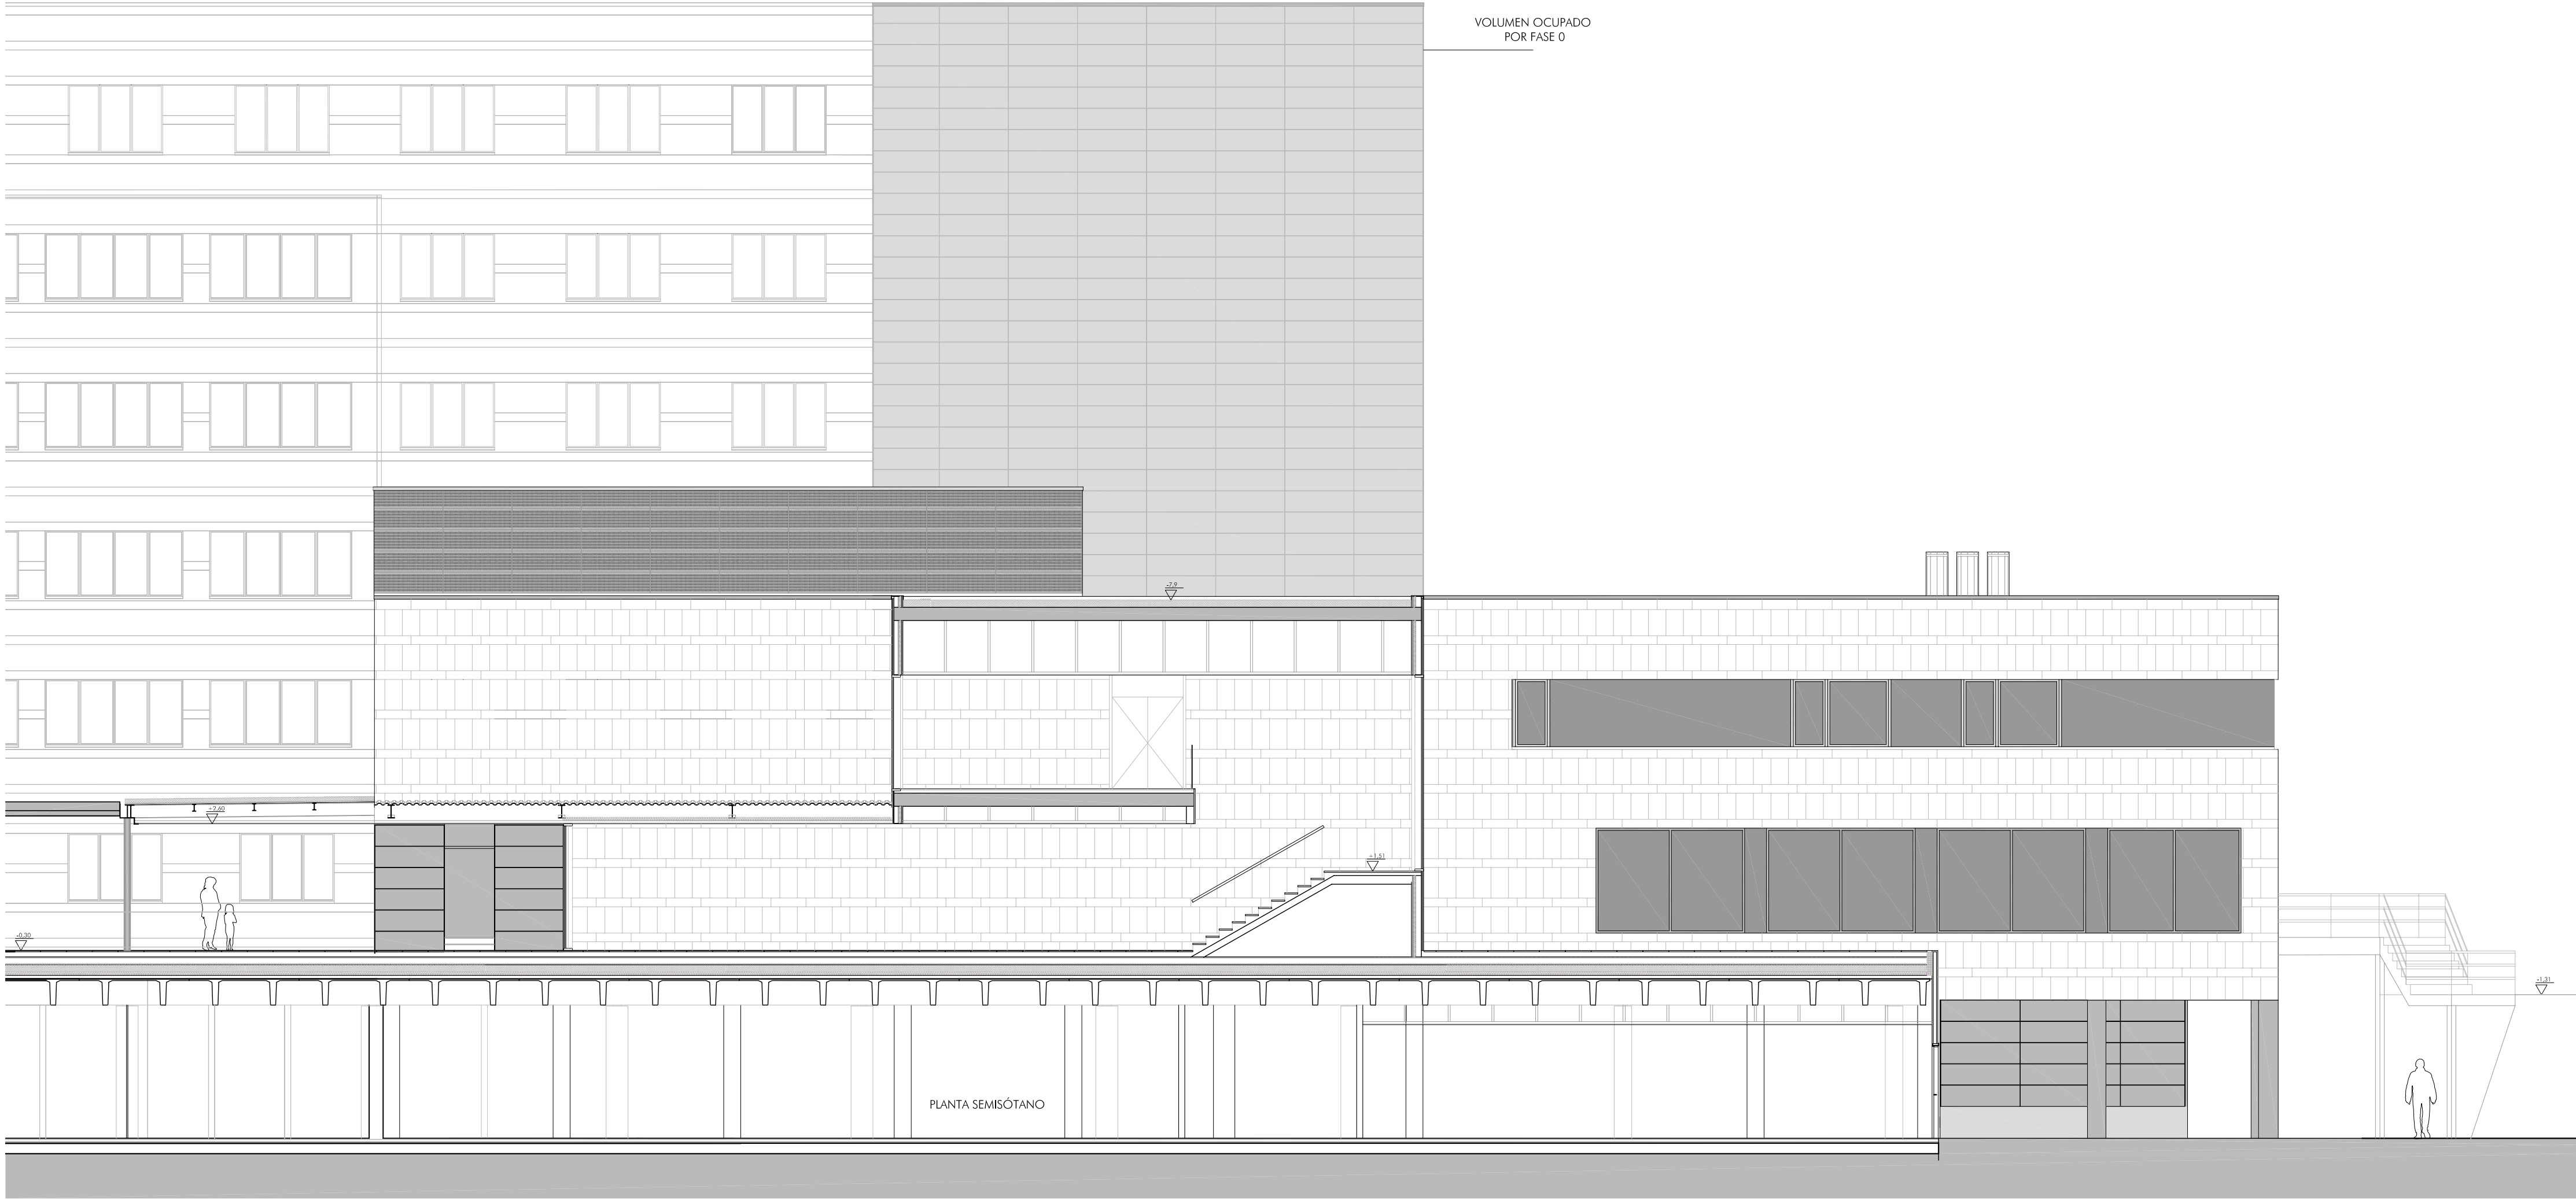

SECCIÓN 4

