




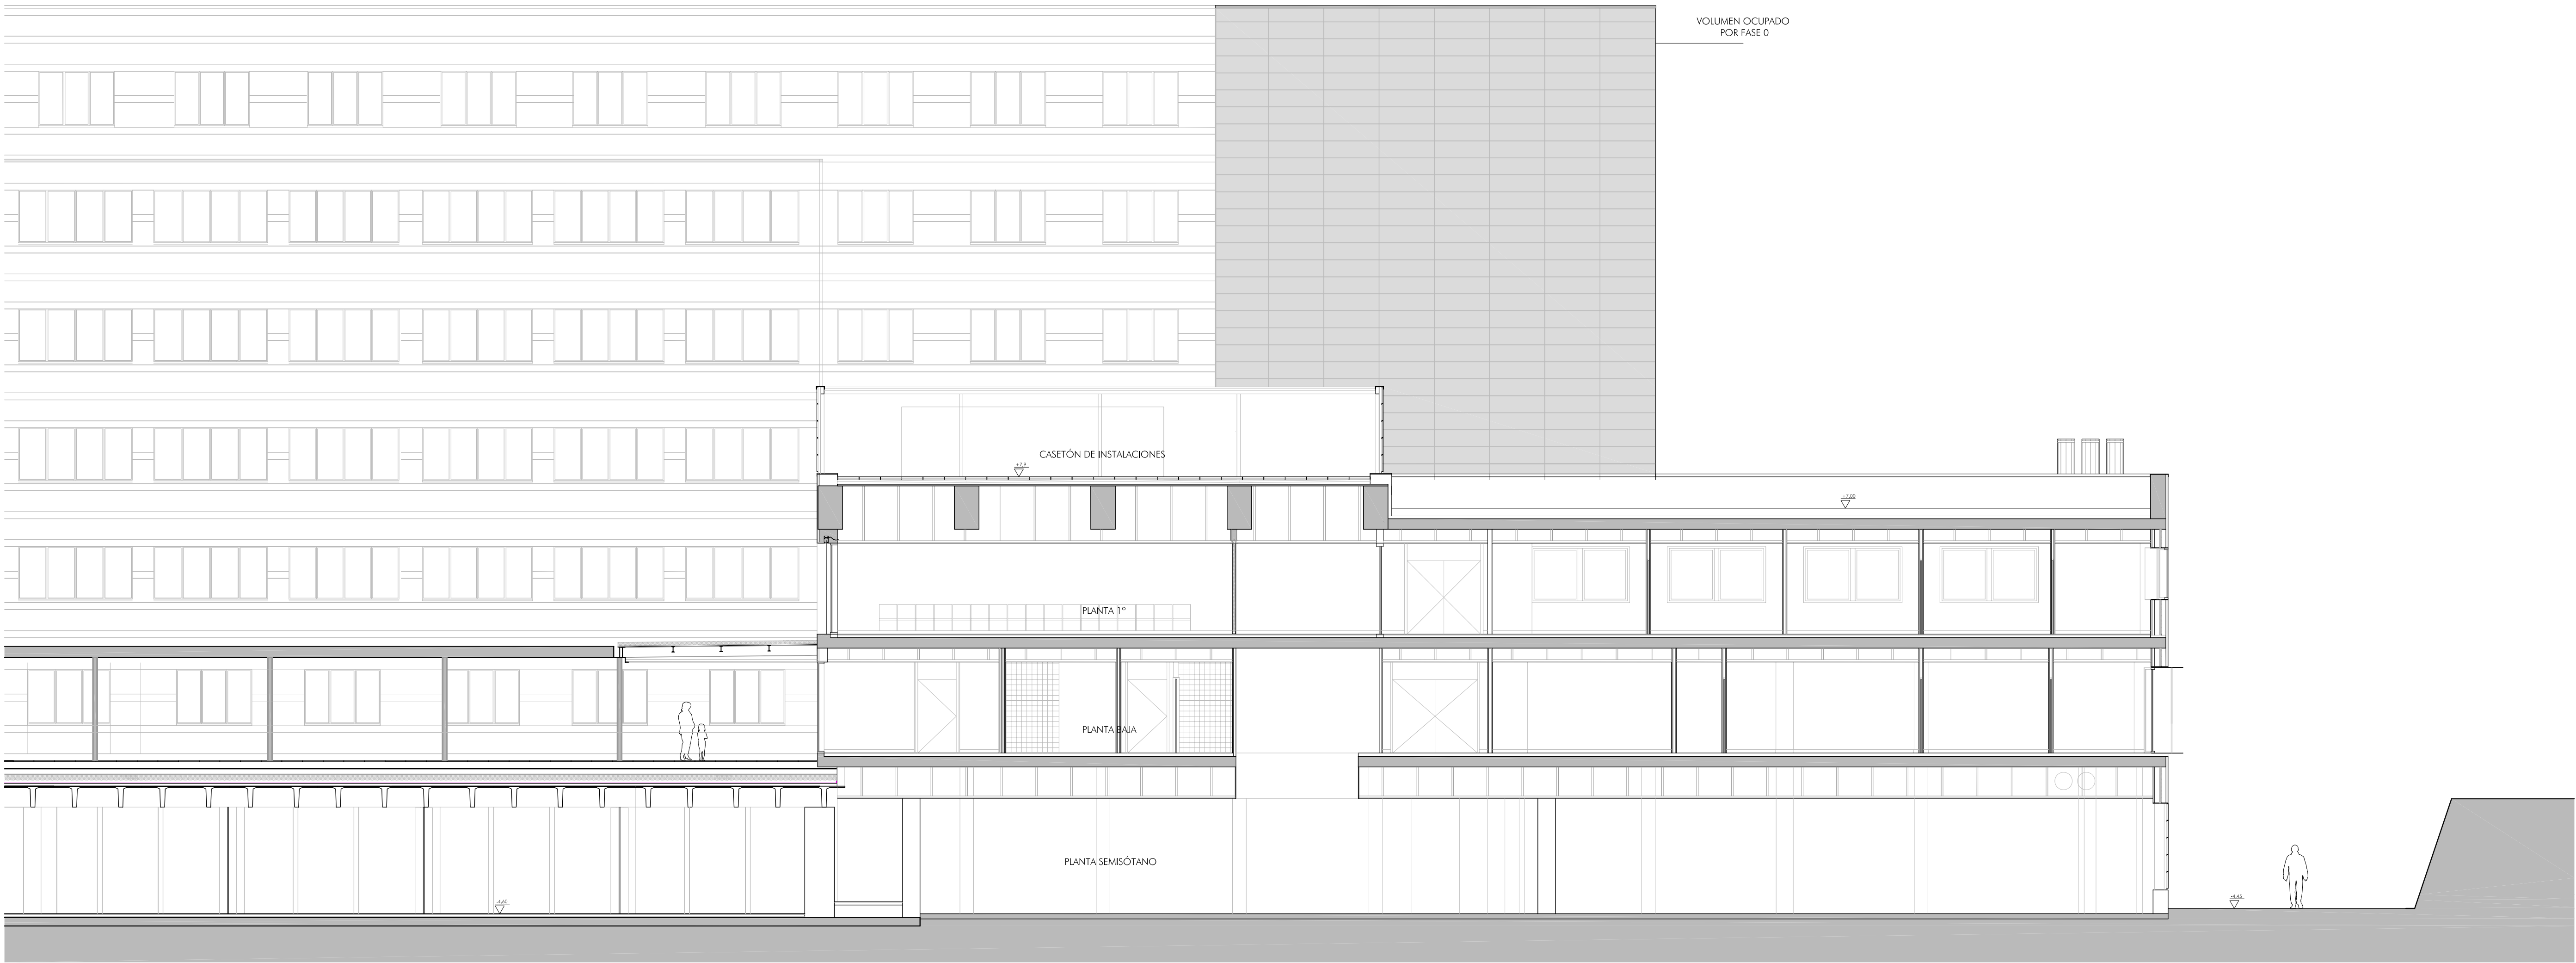

SECCIÓN 5

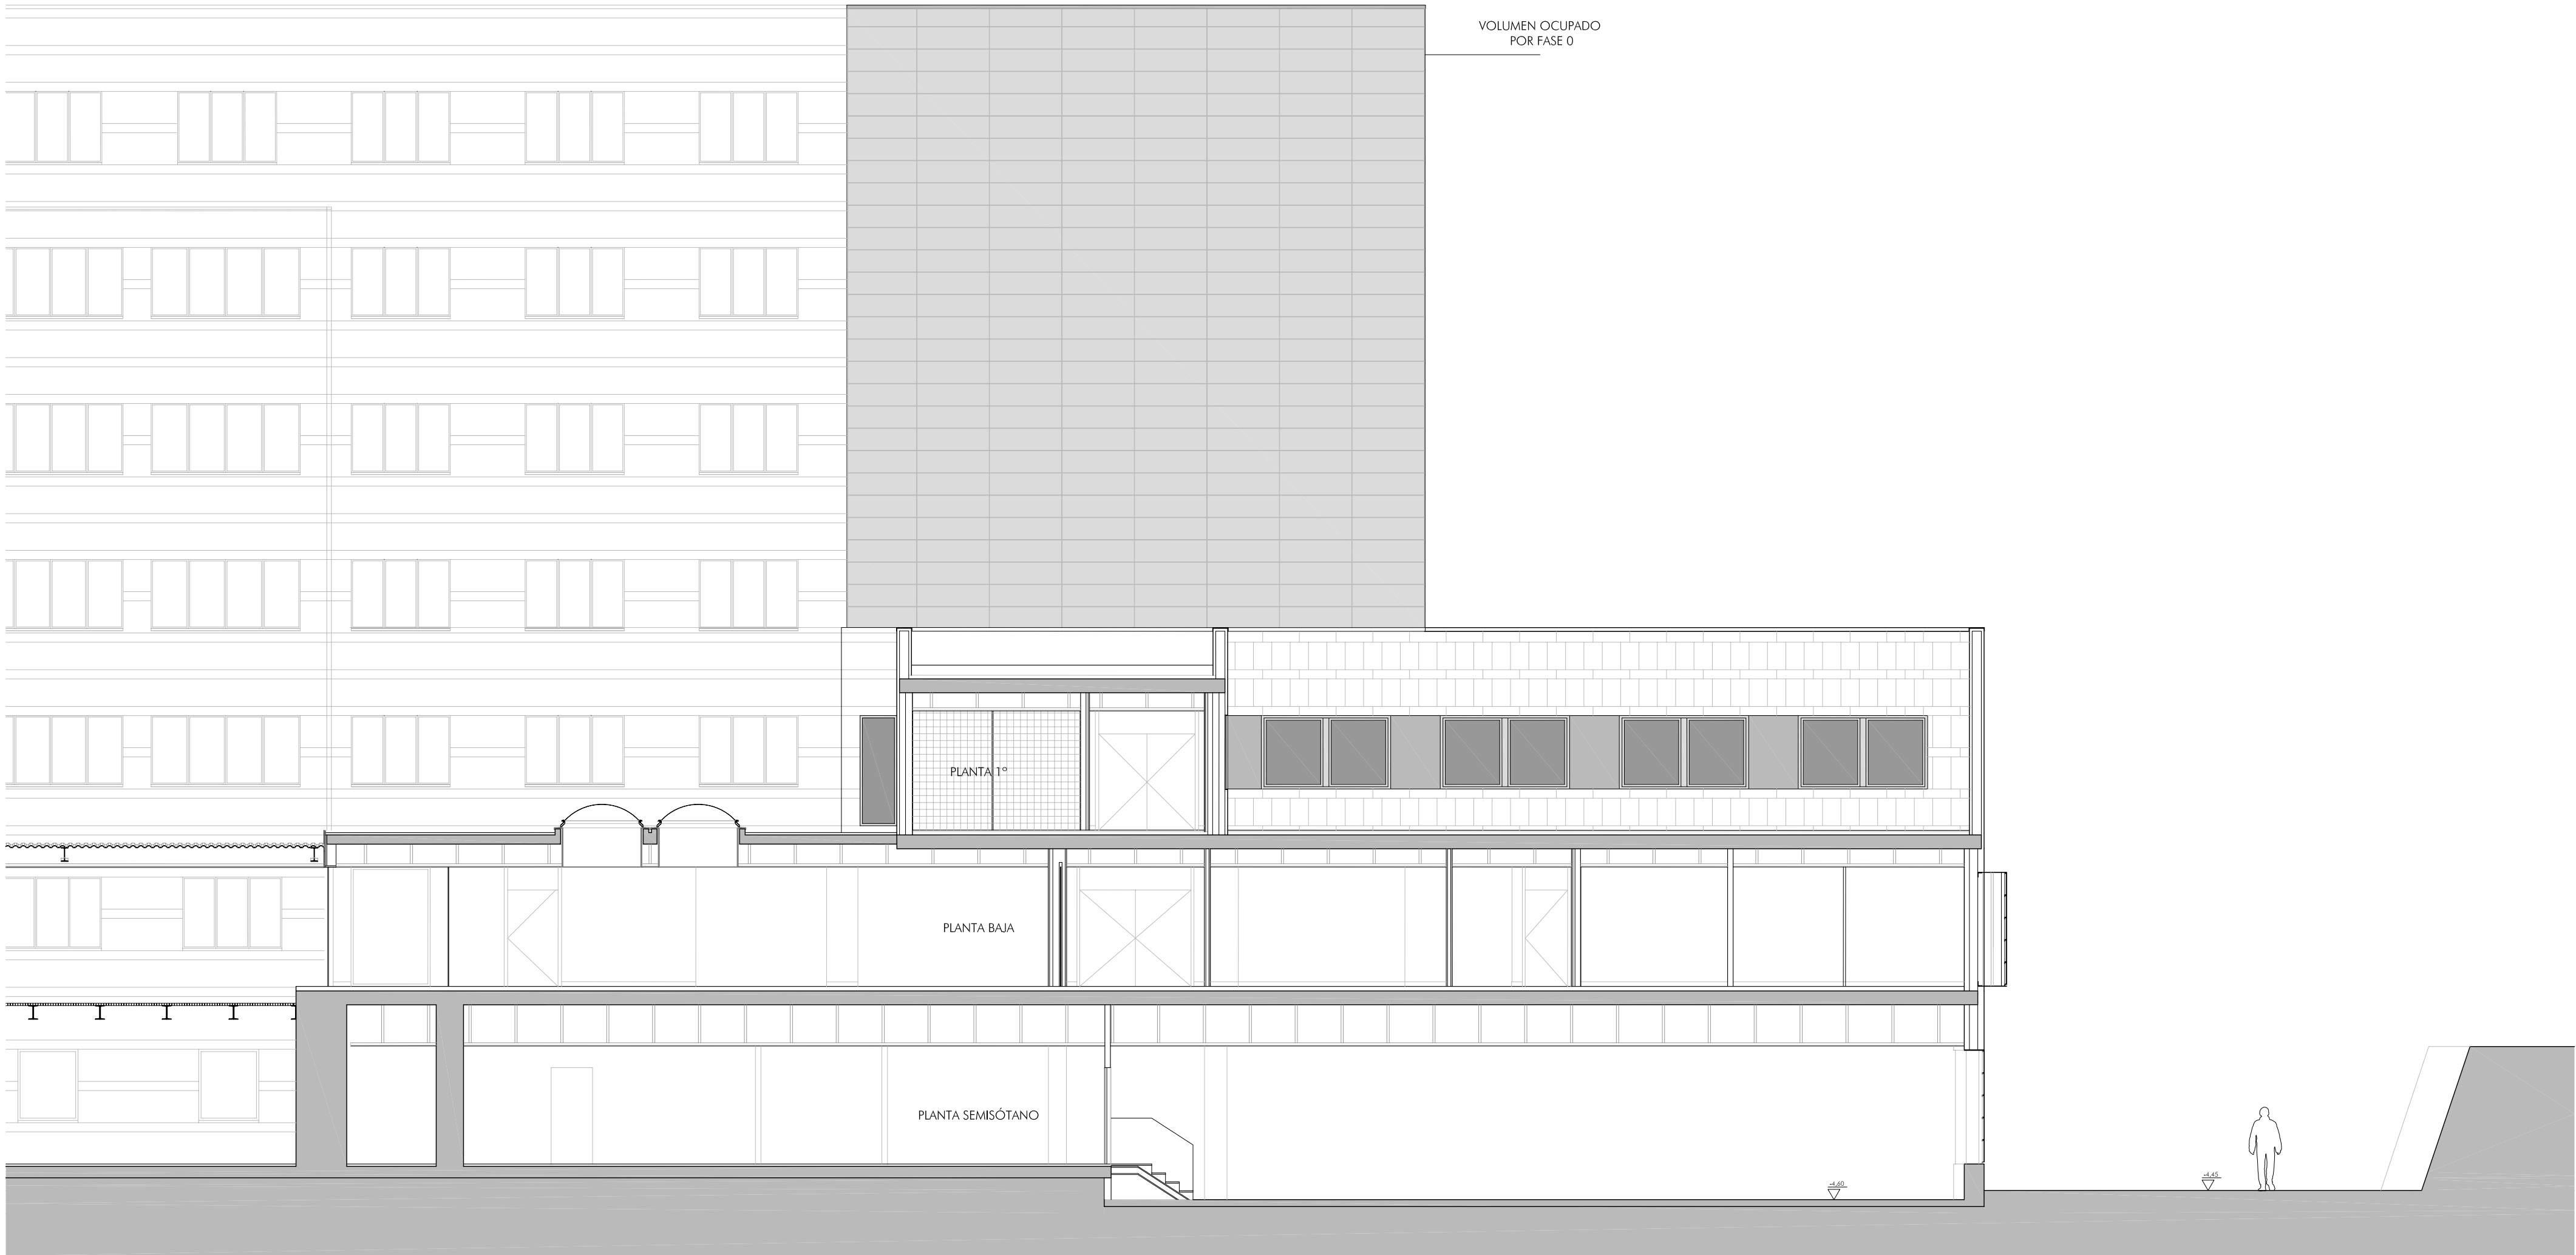

SECCIÓN 6

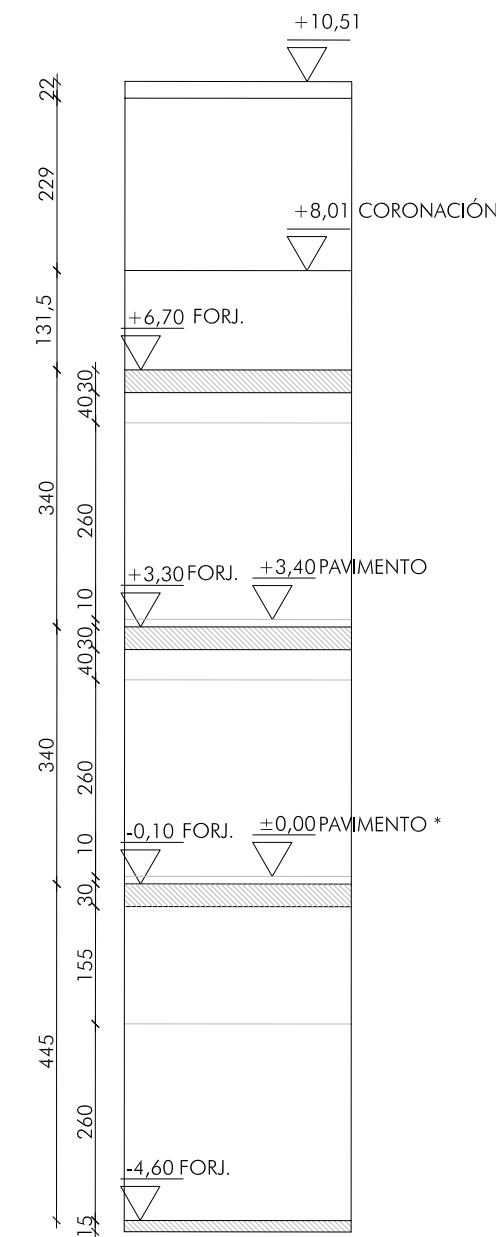