
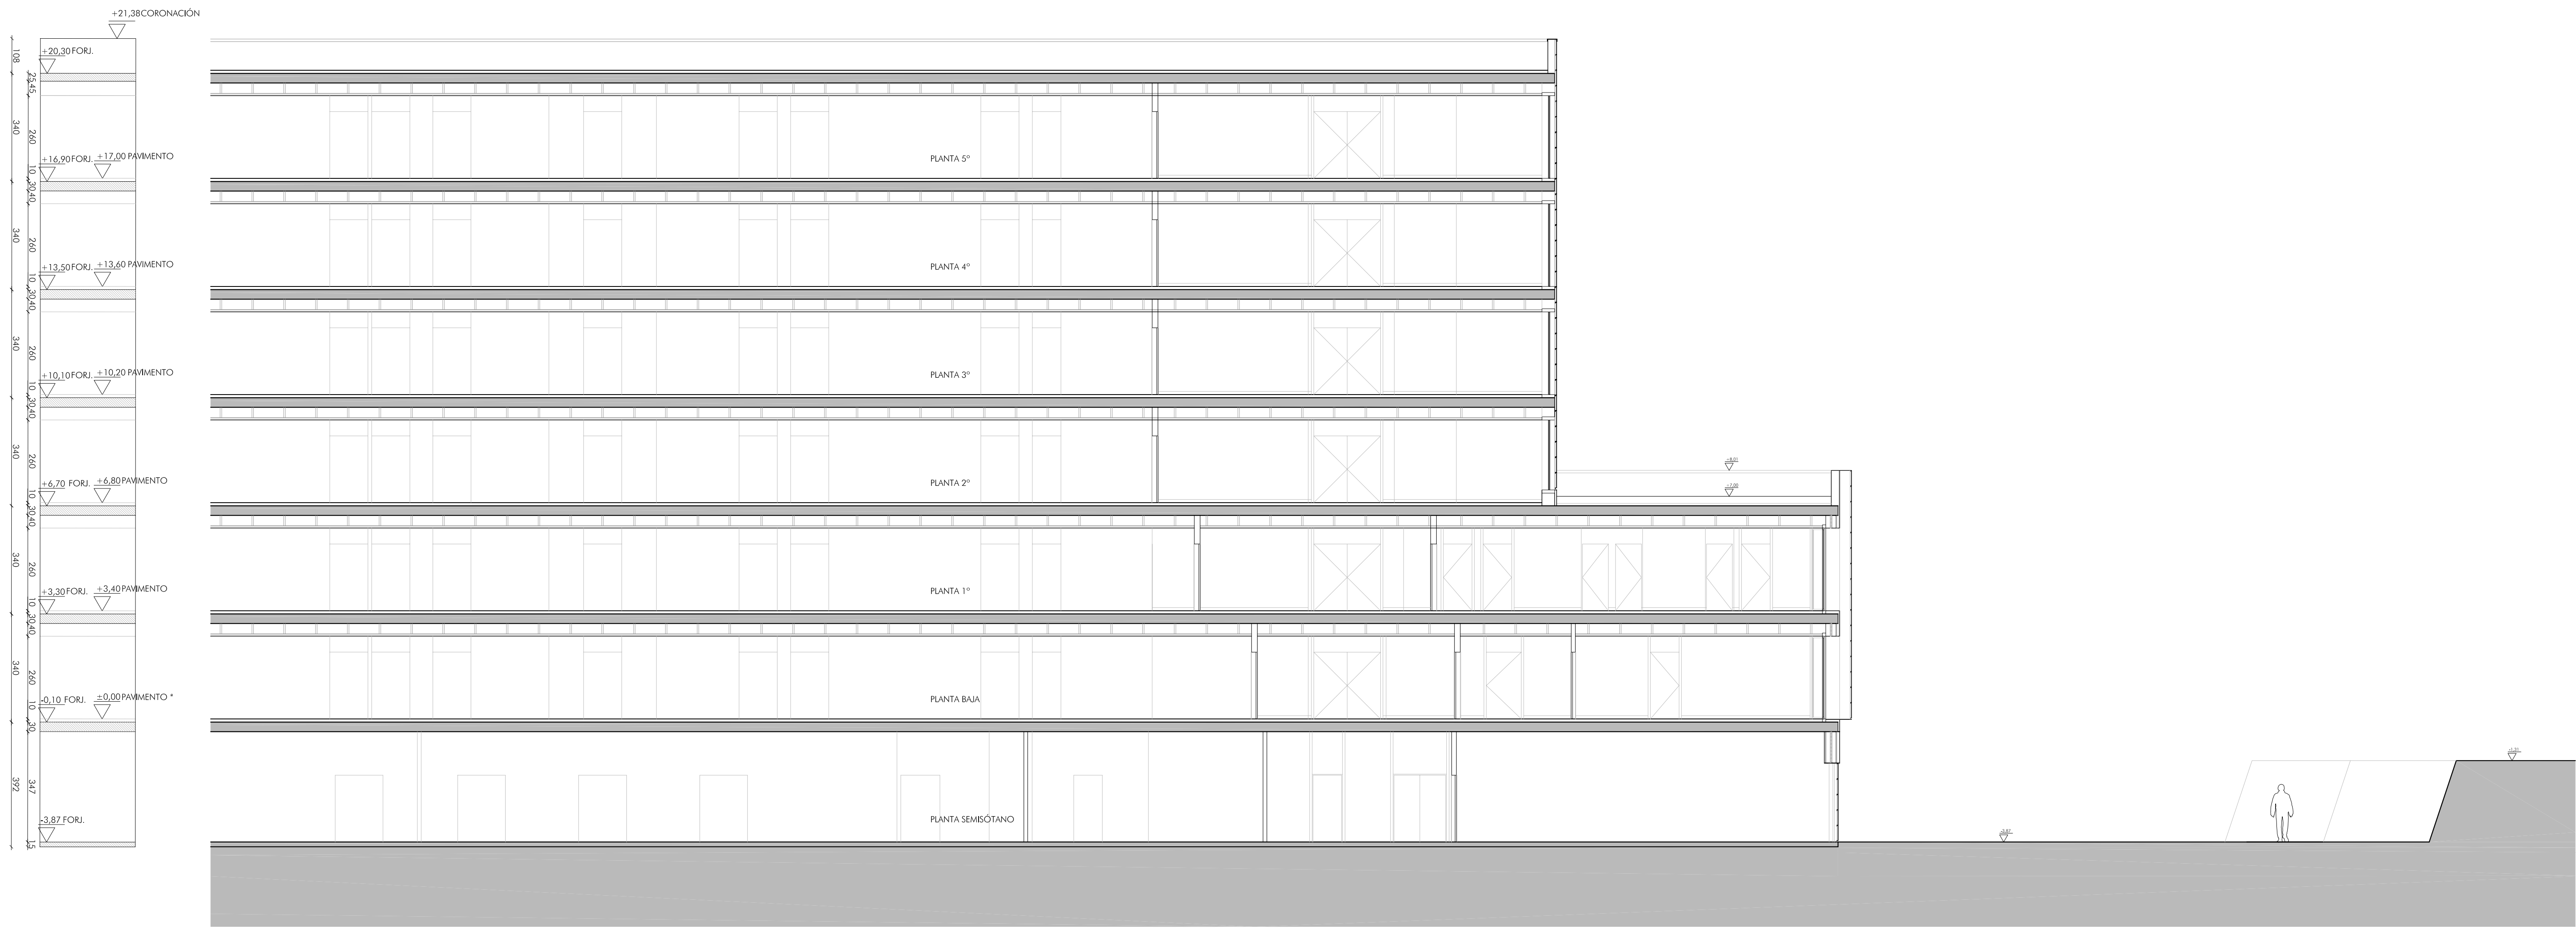


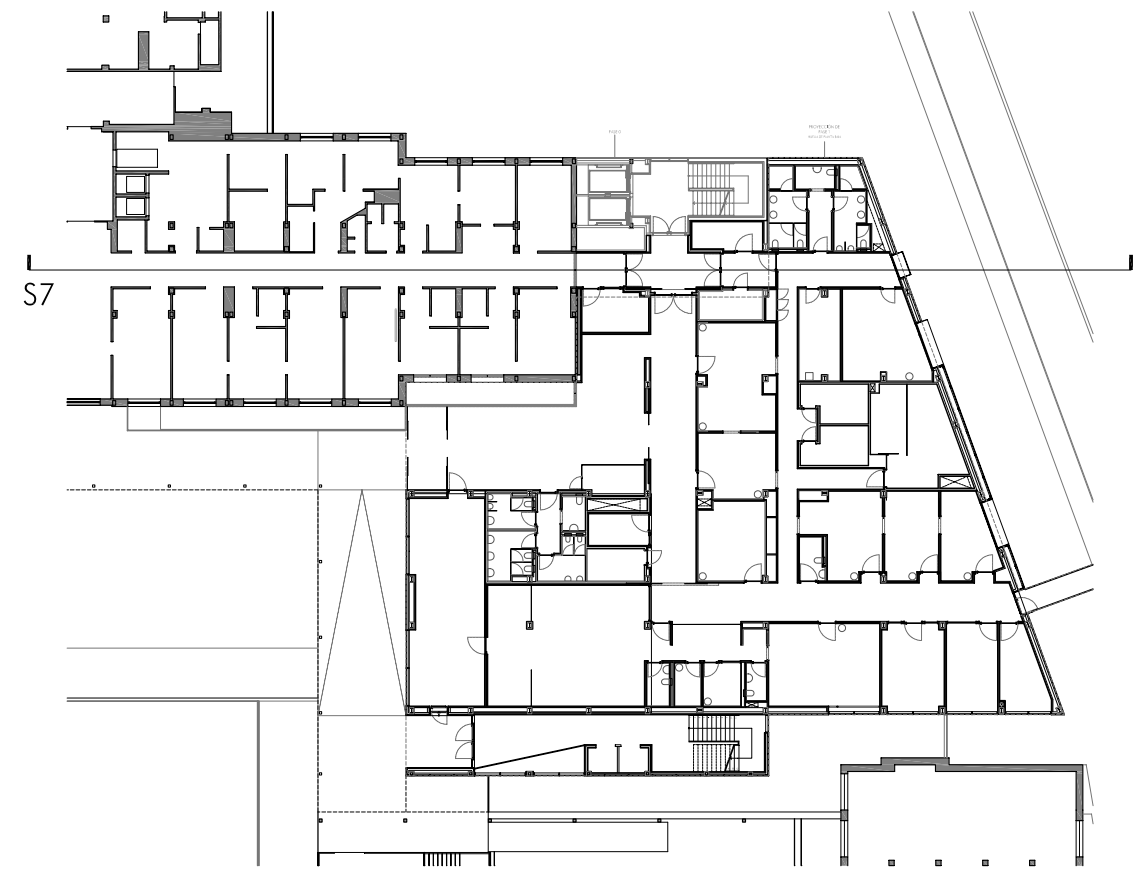

SECCIÓN 7