


- FALSOS TECHOS
CY FALSO TECHO CONTINUO CARTÓN-YESO
CY1 FALSO TECHO CONTINUO DOBLE PLACA CARTÓN-YESO HIERÓFUGO EXTERIORES
MF TECHO MODULAR DE FIBRA 60x60
MA TECHO MODULAR DE ALUMINIO MICROPERFORADO BANDAS 30cm
AL FALSO TECHO DE CHAPA DE ALUMINIO EN PANELES DESMONTABLES
LA FALSO TECHO CHAPA DE ACERO PERFORADA
HE FALSO TECHO HERAUSTIK FINE - PERFIL OMEGA VIRBLE

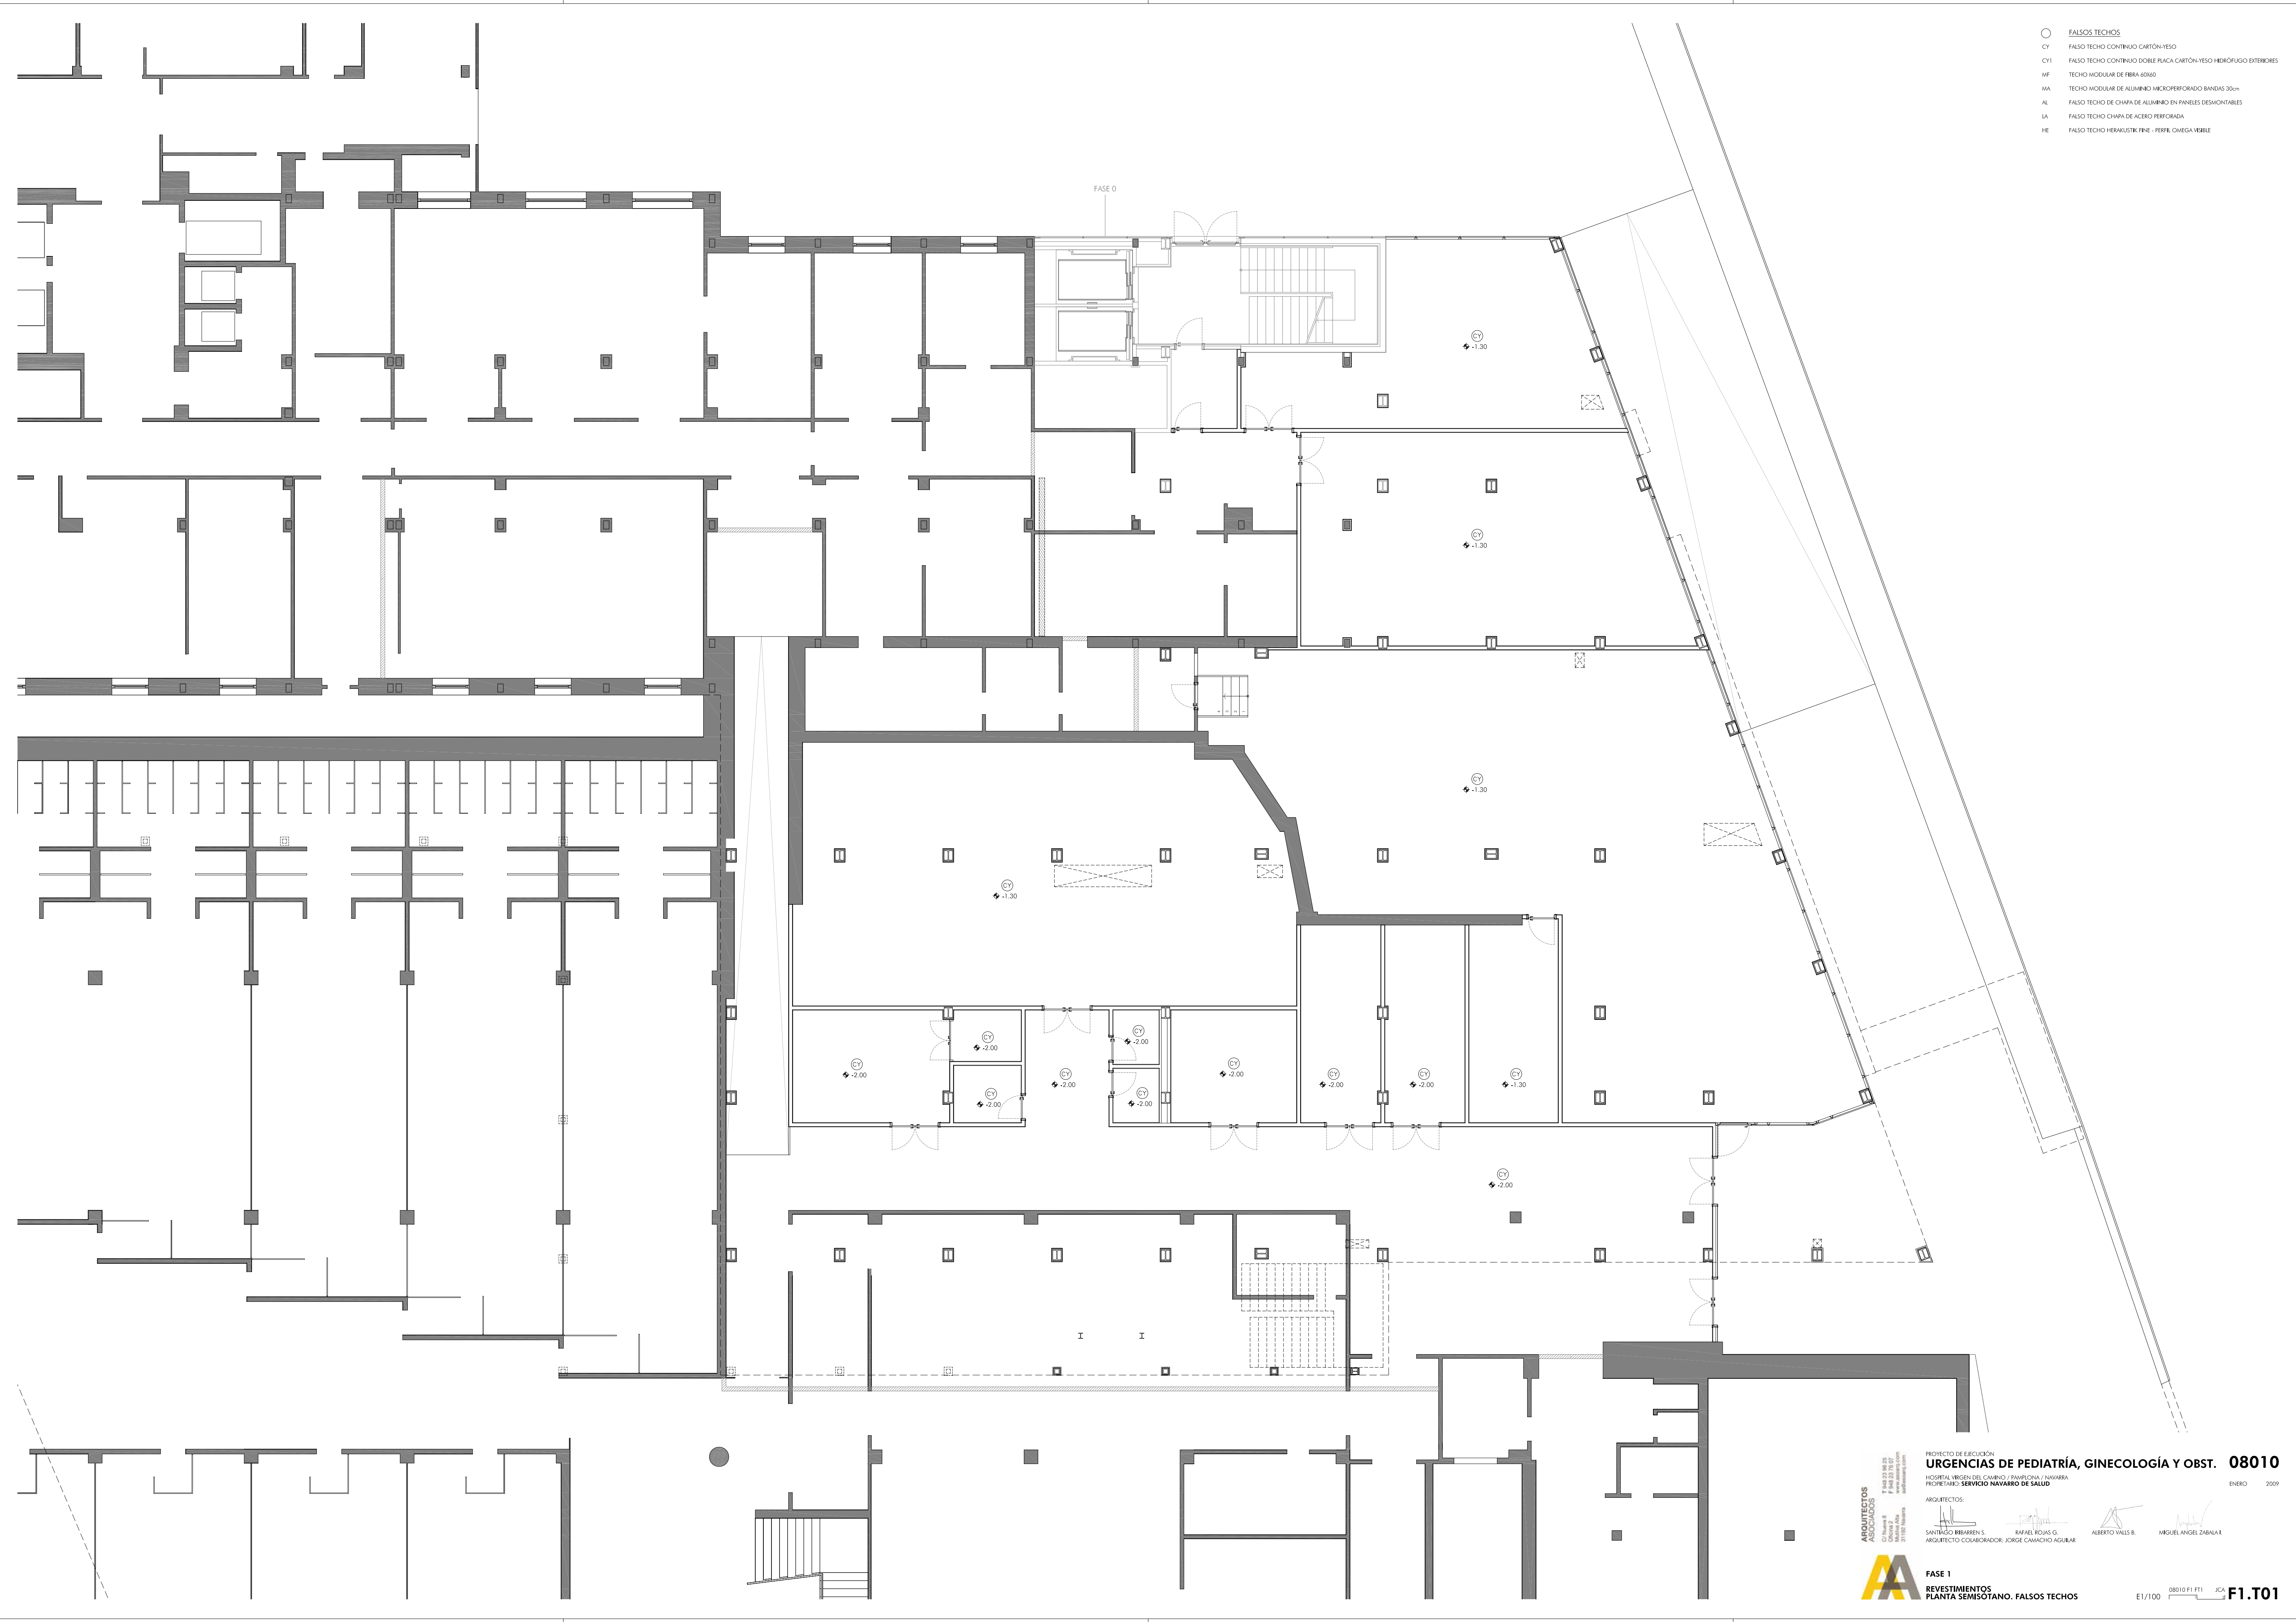

ARQUITECTOS
ASOCIADOS

T. 944 23 36 25
C/ Reina 8
48001 Leioa (Bizkaia)
www.aaas.com
info@aaas.com

PROYECTO DE EJECUCIÓN
URGENCIAS DE PEDIATRÍA, GINECOLOGÍA Y OBST. 08010
HOSPITAL VIRGEN DEL CAMINO / NAVARRA
PROPIETARIO: SERVICIO NAVARRO DE SALUD

ENERO 2009

ARQUITECTOS:

SANTIAGO BERRAEN S. RAFAEL ROJAS G. ALBERTO VALLS B. MIGUEL ANGEL ZABALA I.

ARQUITECTO COLABORADOR: JORGE CAMACHO AGUIAR

FASE 1
REVESTIMIENTOS
PLANTA SEMISOTANO. FALSOS TECHOS

E1/100 08010 F1 PT1 JCA **F1.T01**