


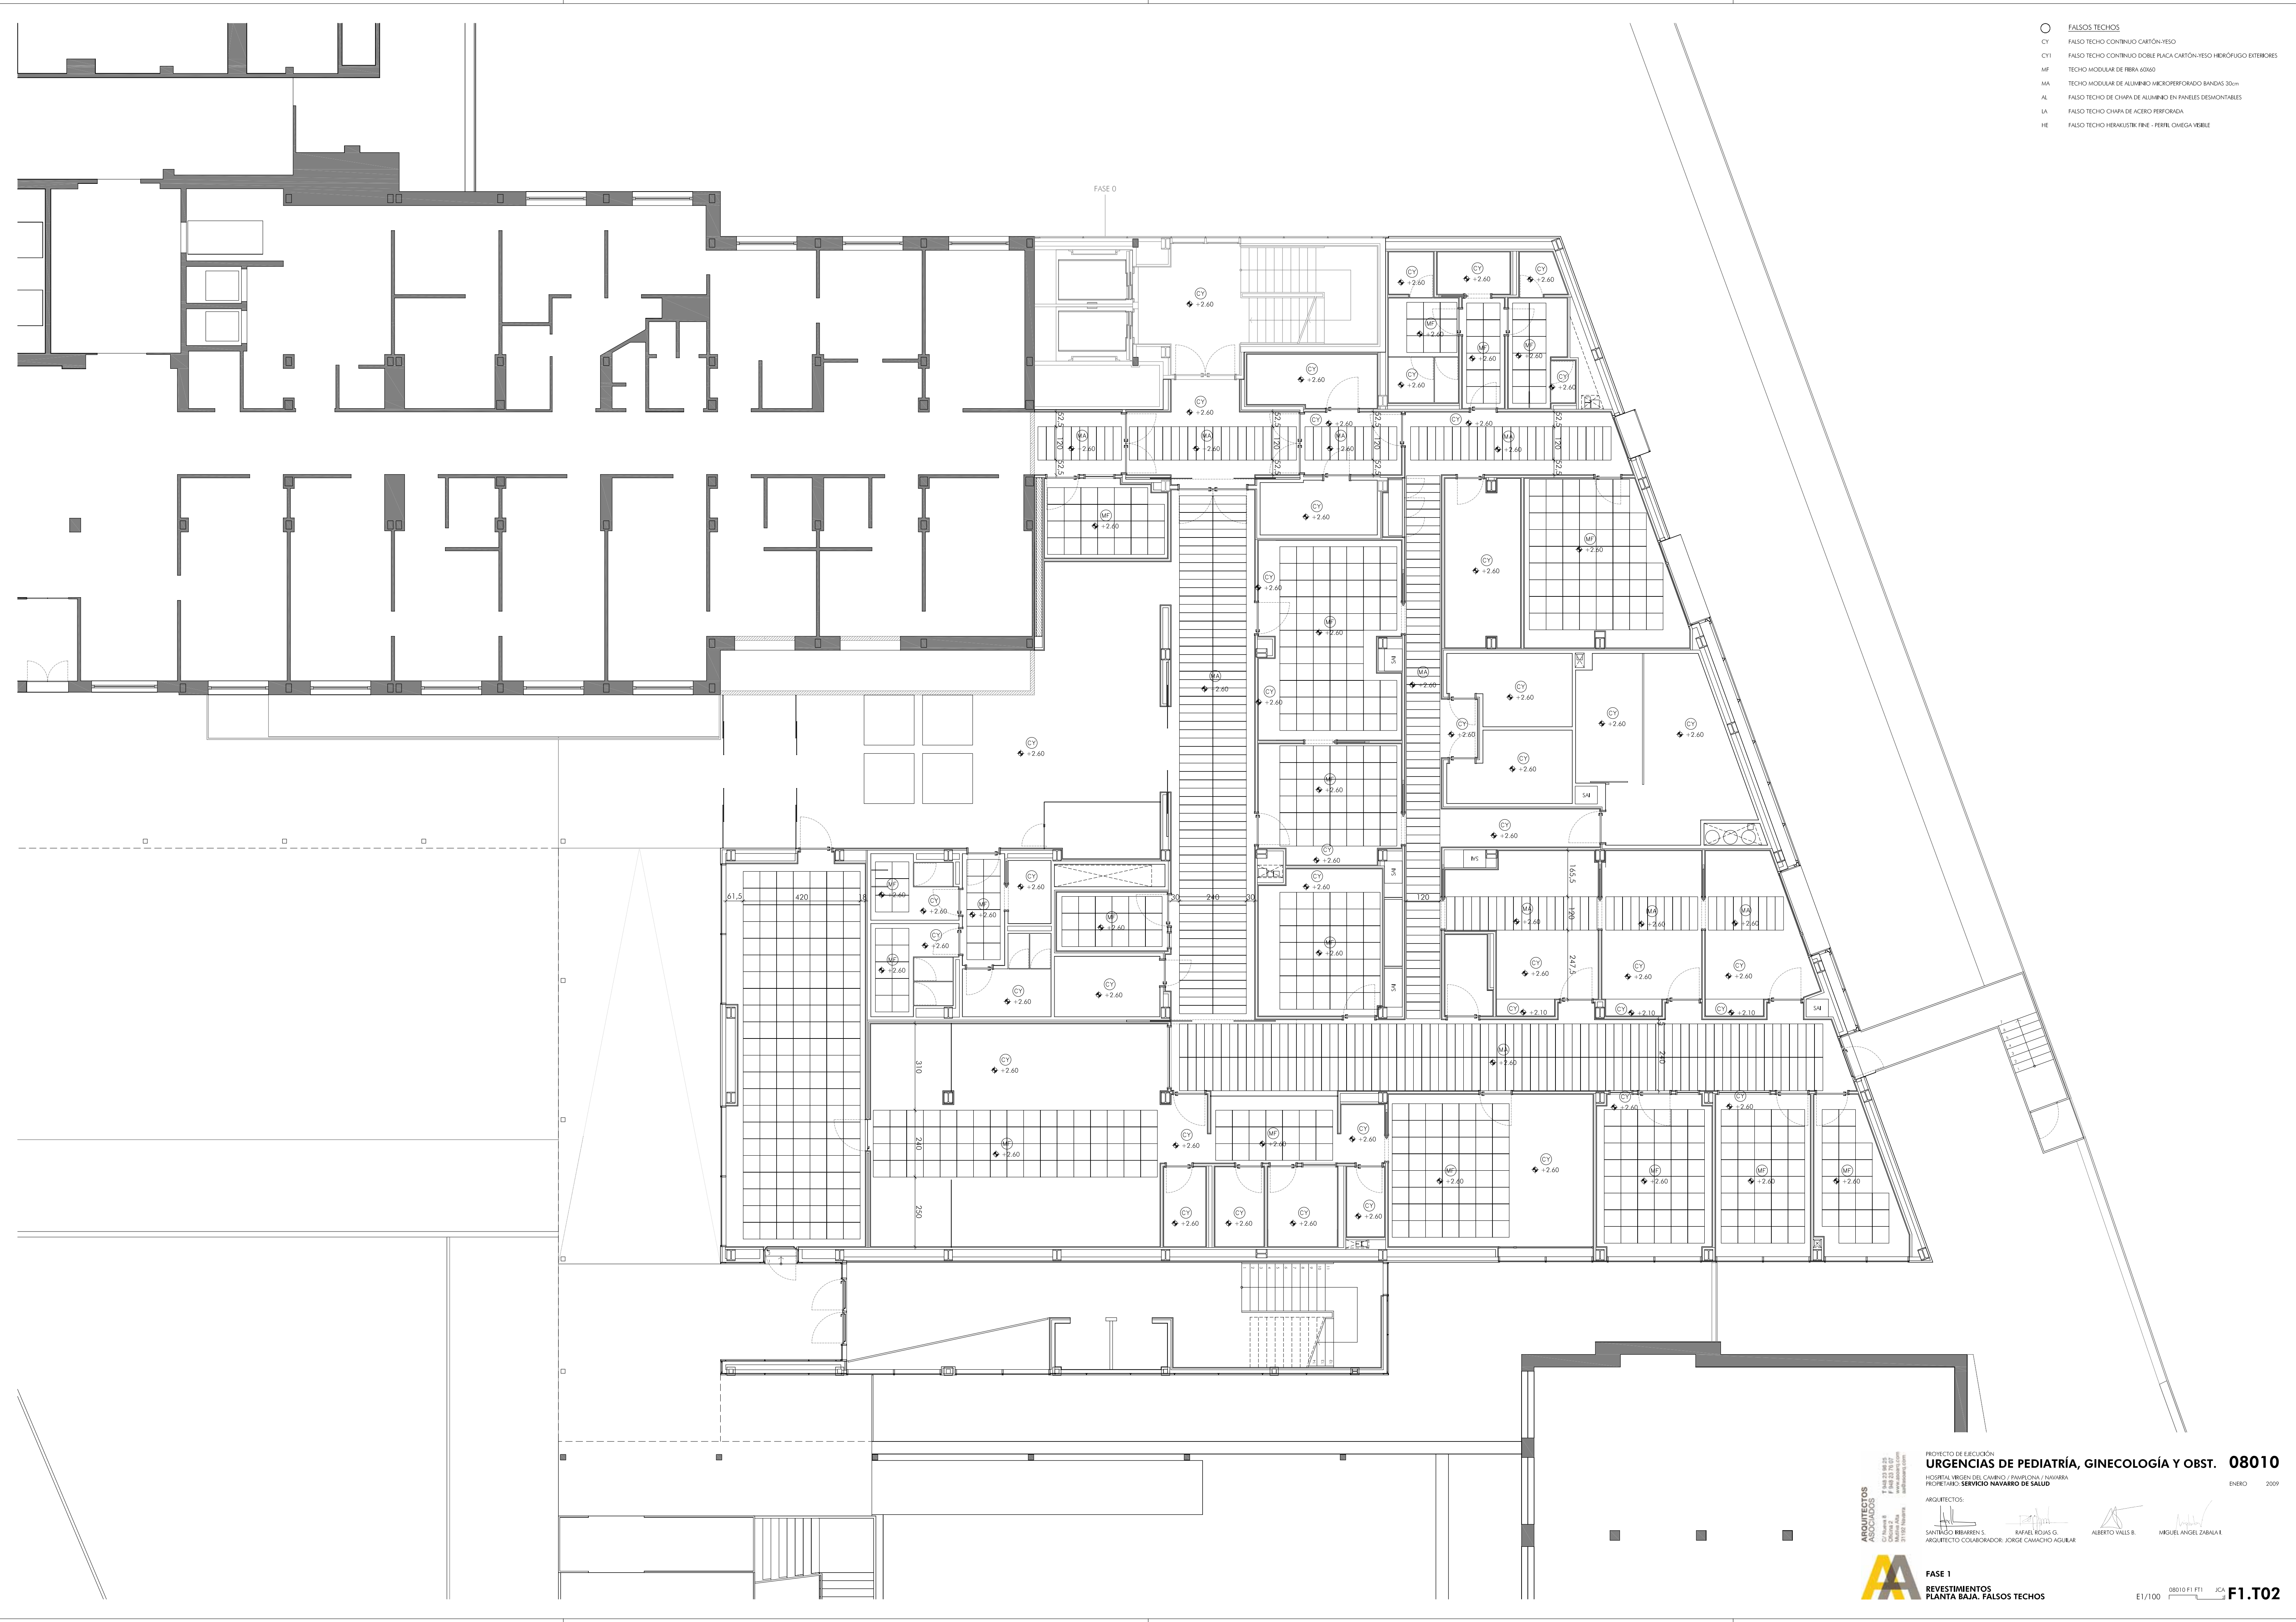

- FALSOS TECHOS
- CY FALSO TECHO CONTINUO CARTÓN-YESO
- CY1 FALSO TECHO CONTINUO DOBLE PLACA CARTÓN-YESO HIDROFUGO EXTERIORES
- MF TECHO MODULAR DE FIBRA 60x60
- MA TECHO MODULAR DE ALUMINIO MICROPERFORADO BANDAS 30x30
- AL FALSO TECHO DE CHAPA DE ALUMINIO EN PANELES DESMONTABLES
- LA FALSO TECHO CHAPA DE ACERO PERFORADA
- HE FALSO TECHO HERAKLUSTIK FINE - PERFIL OMEGA VISIBLE

ARQUITECTOS
ASOCIADOS

Tel: 944 20 36 25
www.aaas.com
info@aaas.com

PROYECTO DE EJECUCIÓN
URGENCIAS DE PEDIATRÍA, GINECOLOGÍA Y OBST. 08010
HOSPITAL VIRGEN DEL CAMINO / NAVARRA
PROPIETARIO: SERVICIO NAVARRO DE SALUD

ENERO 2009

ARQUITECTOS:

SANTIAGO BERRAEN S. RAFAEL ROJAS G. ALBERTO VALLS B. MIGUEL ANGEL ZABALA I.

ARQUITECTO COLABORADOR: JORGE CAMACHO AGUIAR

FASE 1
REVESTIMIENTOS
PLANTA BAJA. FALSOS TECHOS

E1/100 08010 F1 T1 JCA **F1.T02**