




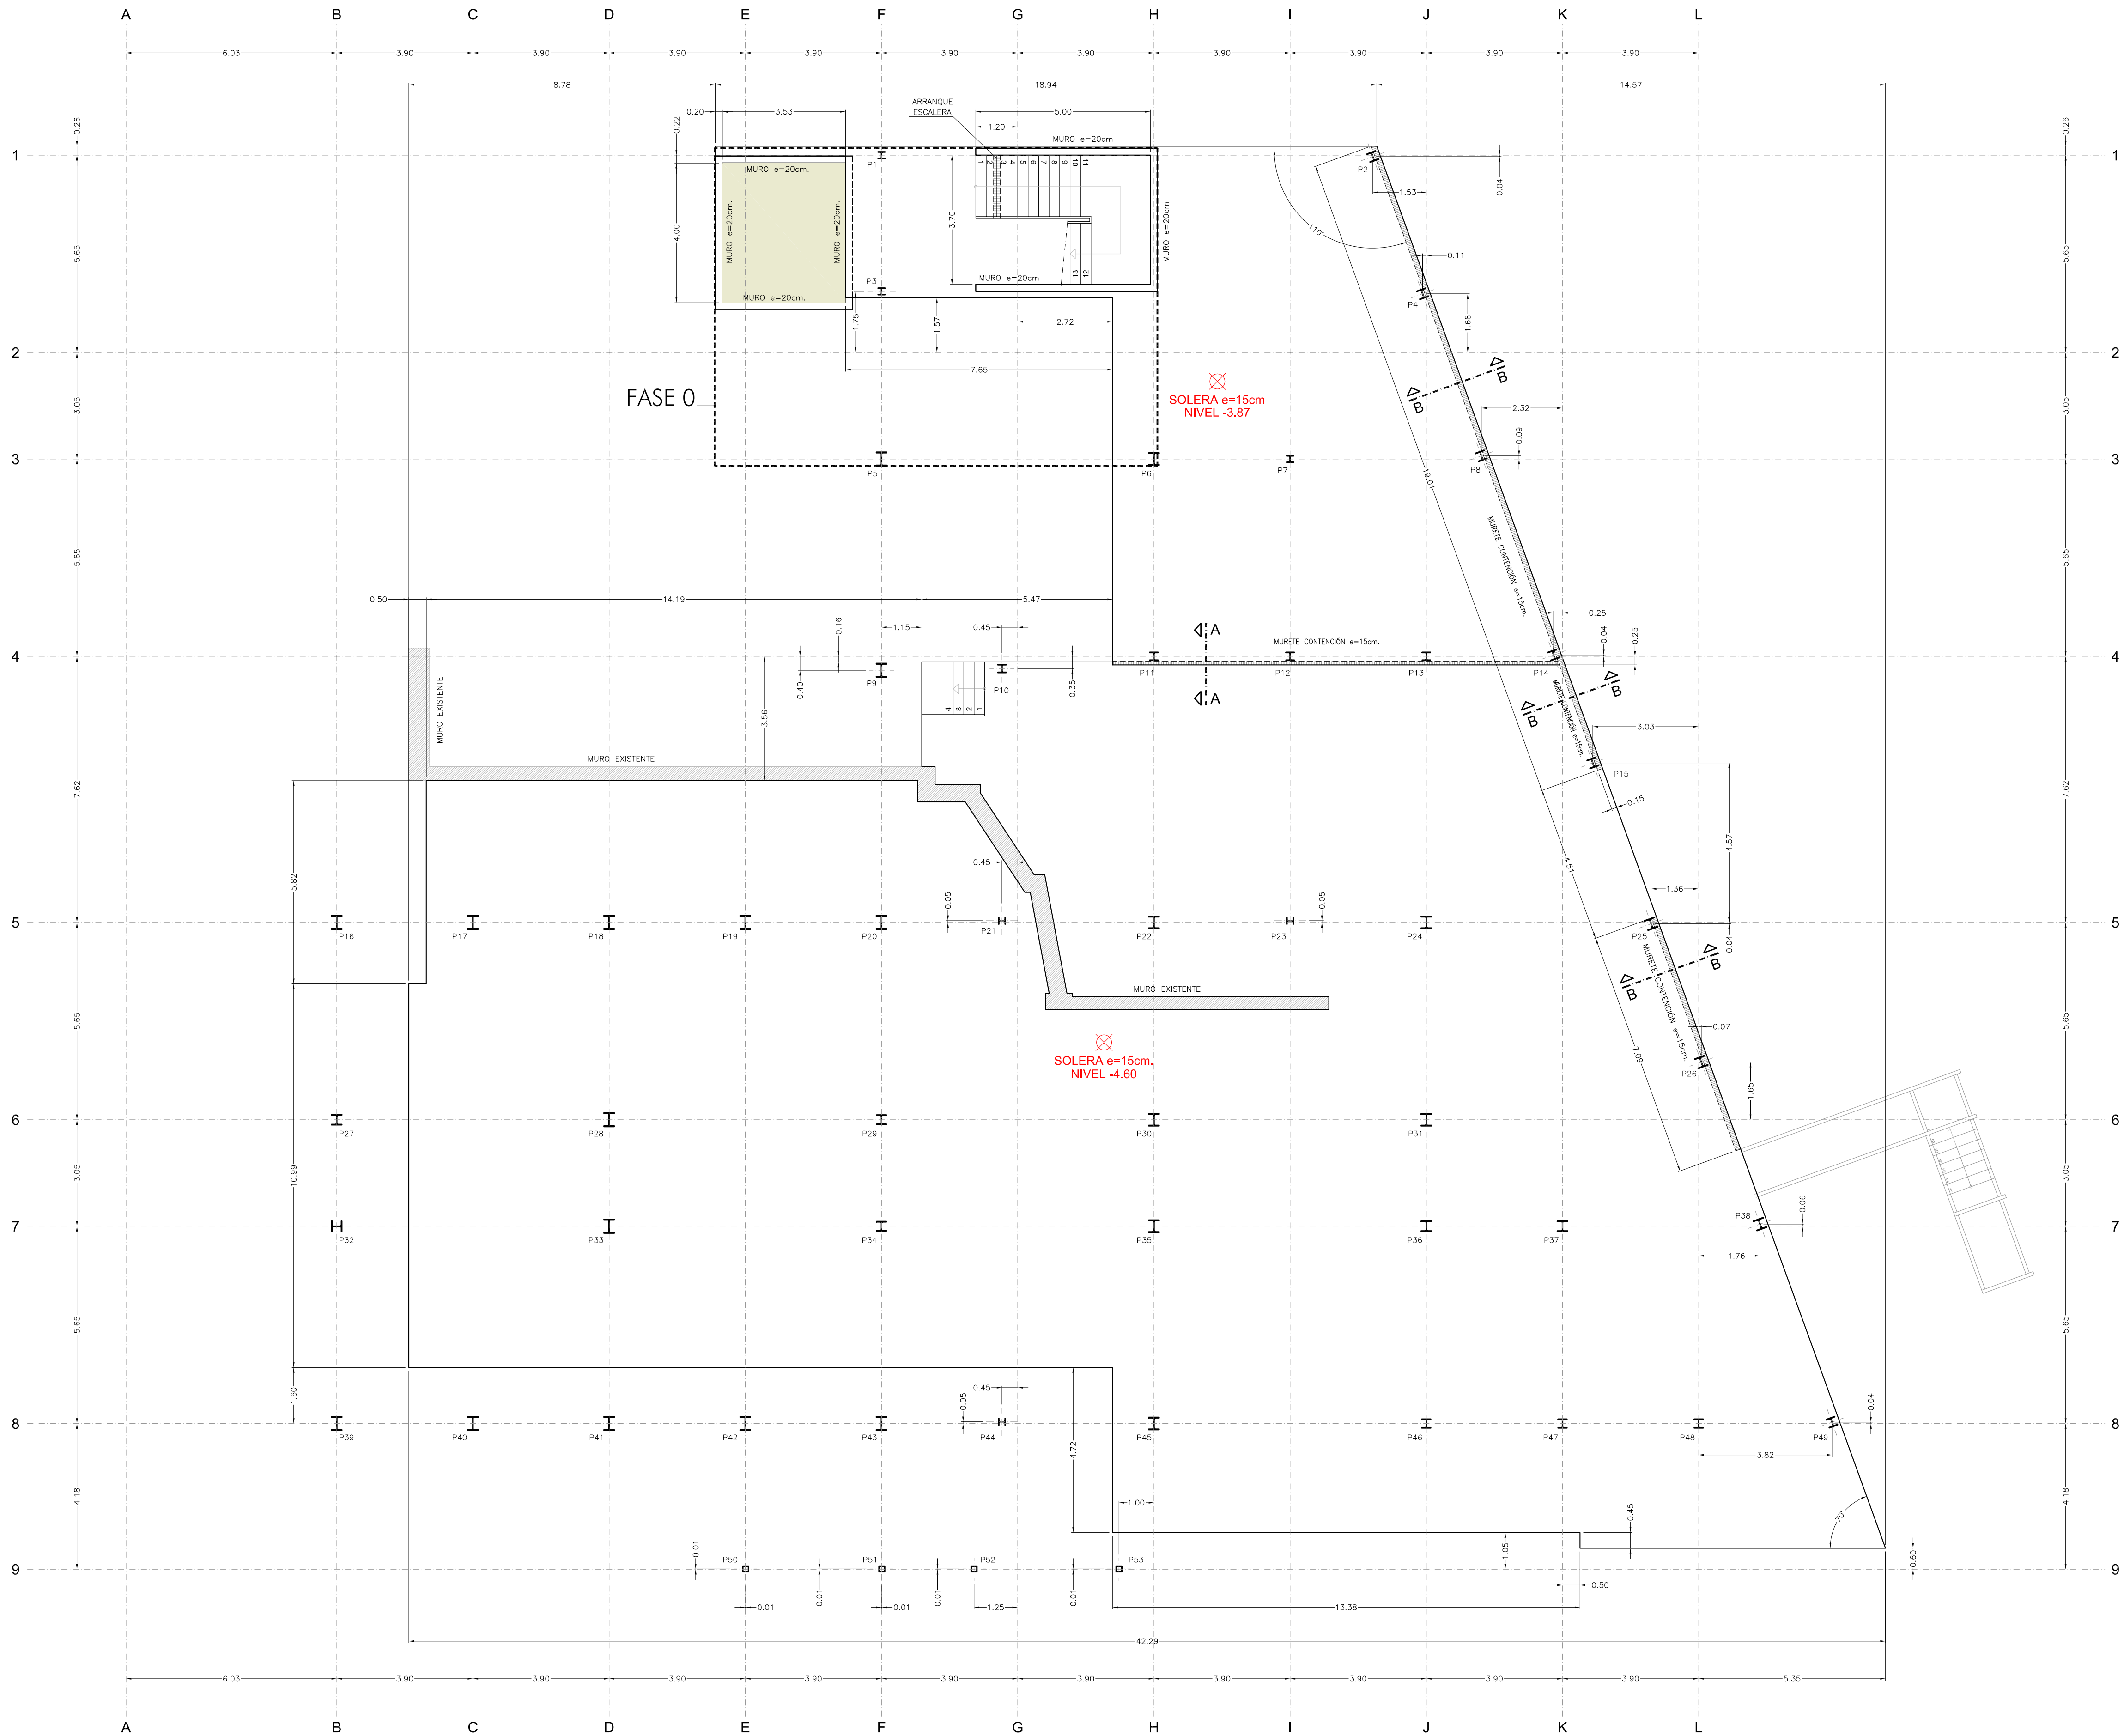

PLANTA SÓTANO. (NIVELES -3.87/-4.60)
SOLERA ESPESOR 15cm
E(A1) 1:100
E(A3) 1:200

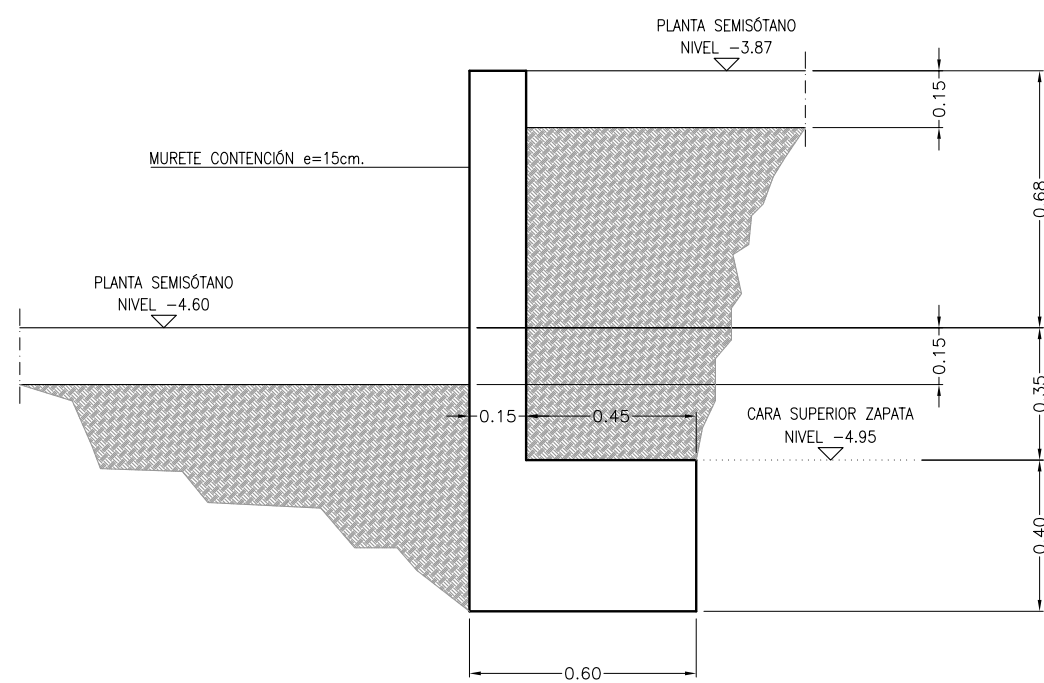

MURO DE CONTENCIÓN
SECCIÓN A - A
E(A1) 1:20
E(A3) 1:40

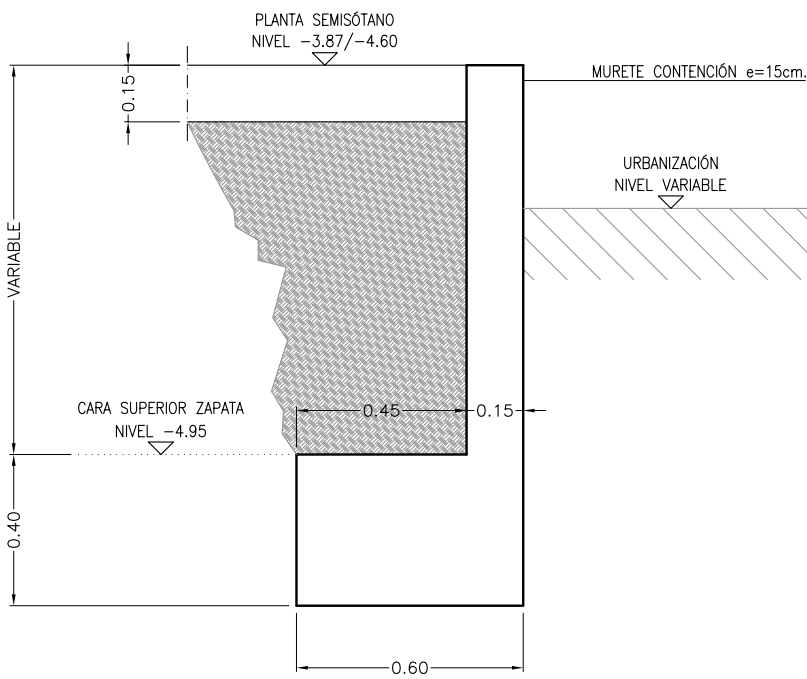

MURO DE CONTENCIÓN
SECCIÓN B - B
E(A1) 1:20
E(A3) 1:40