




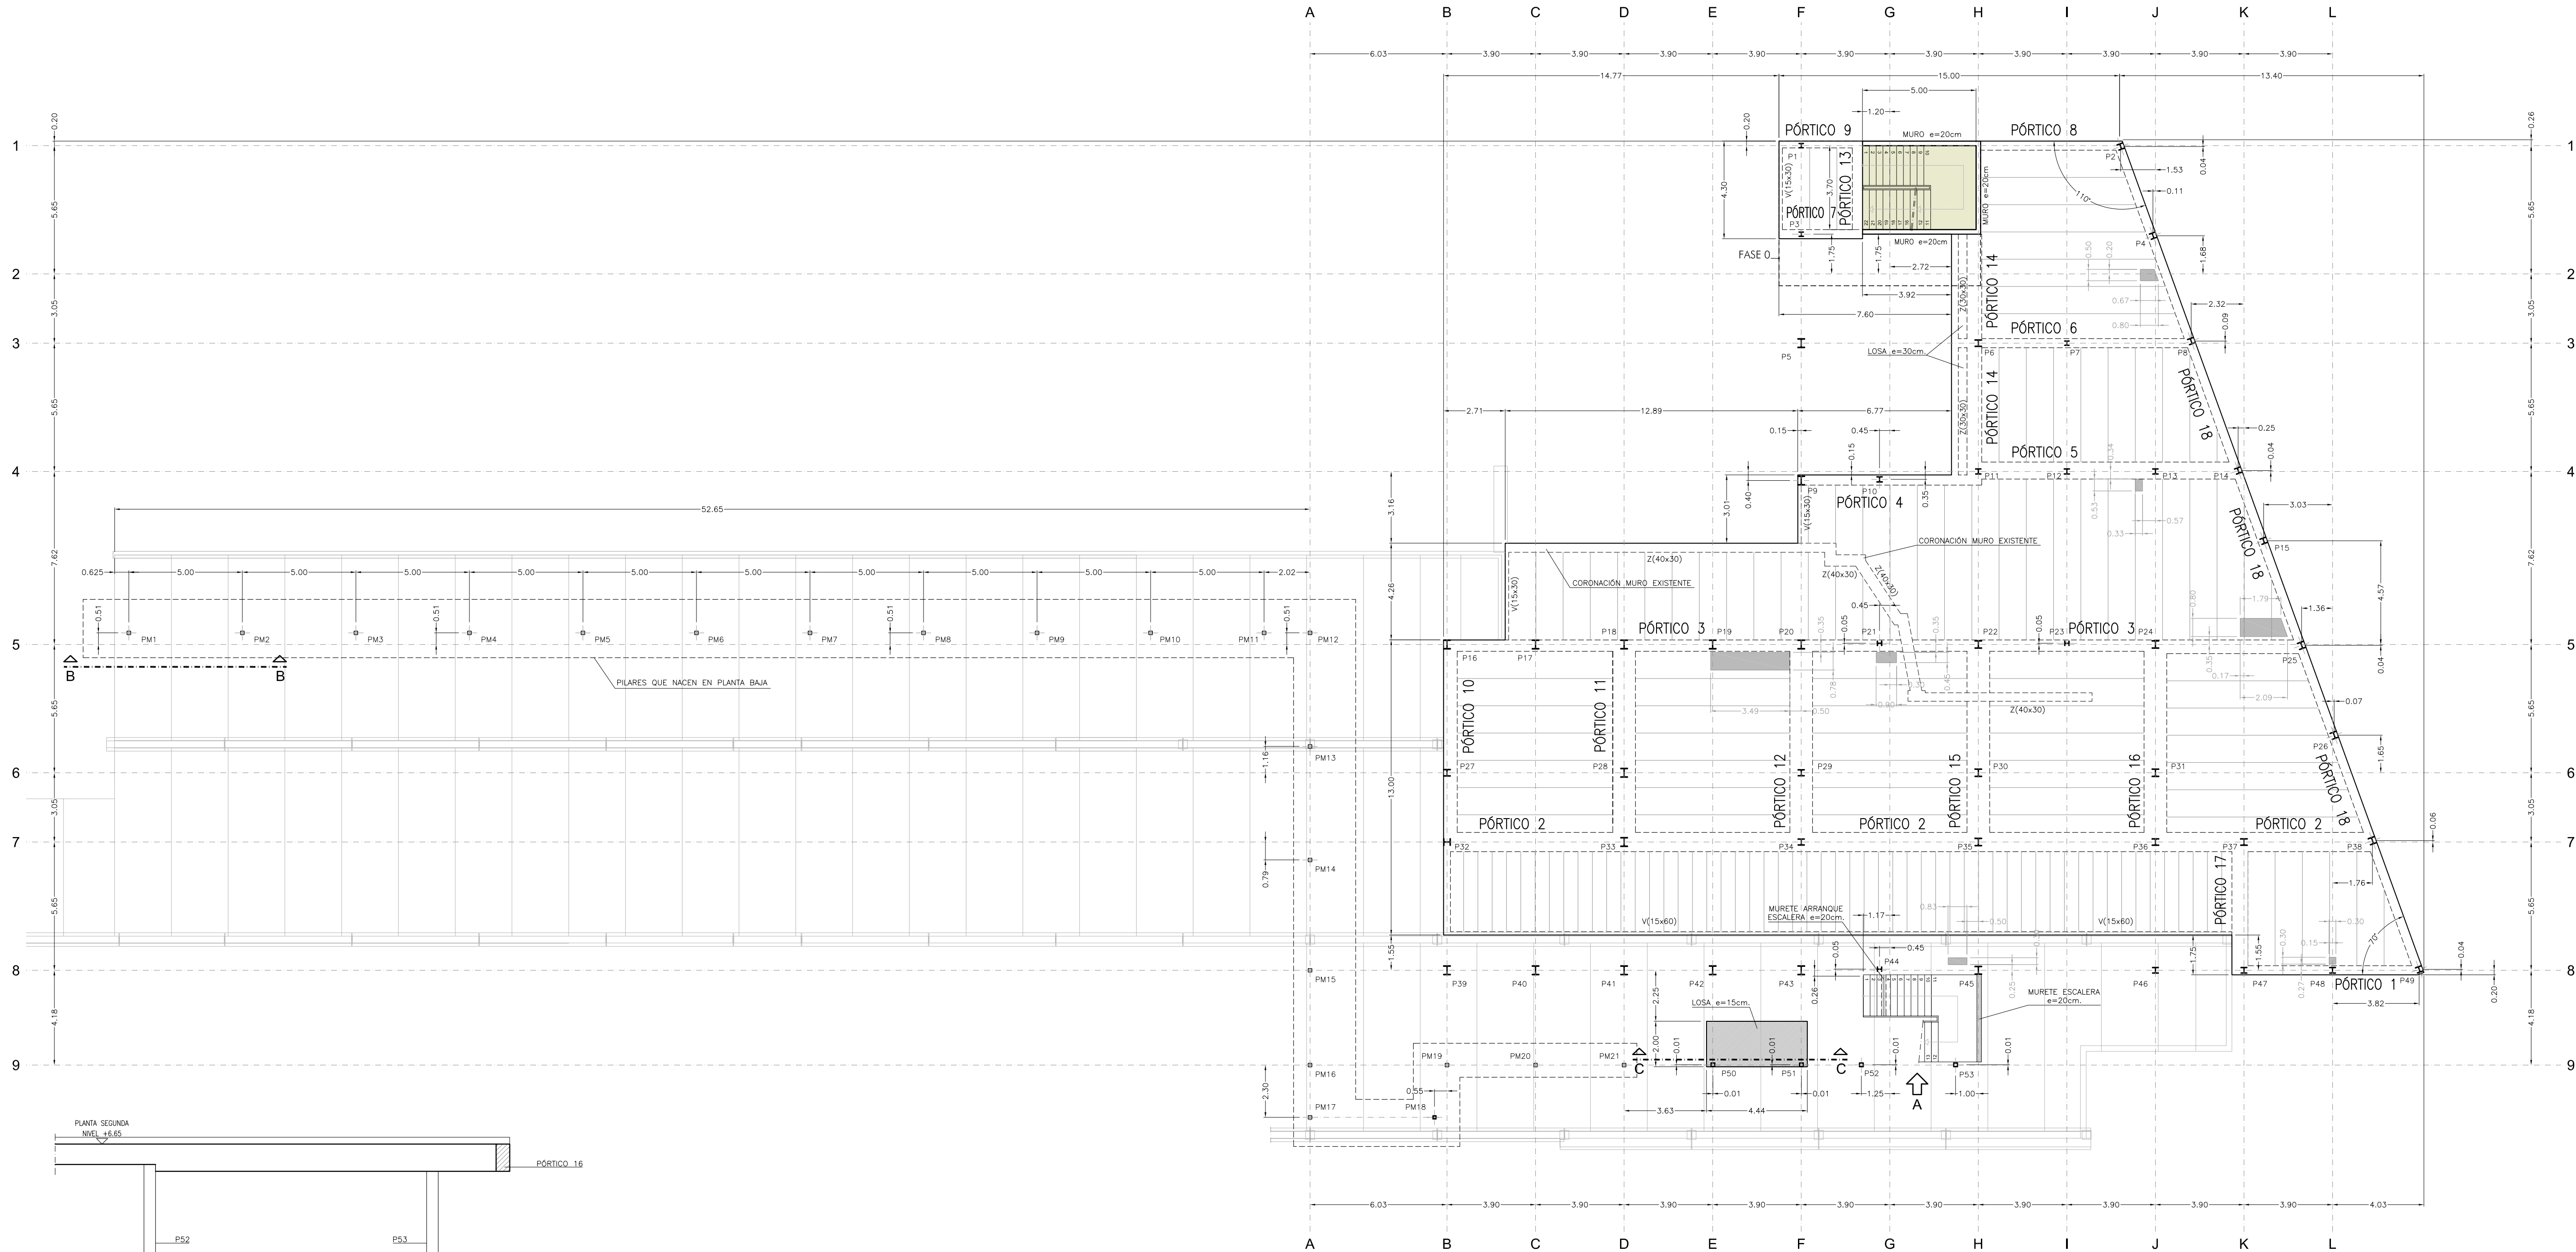


PLANTA BAJA. (NIVEL -0.10)
FORJADOS UNIDIRECCIONALES e= 25cm. / e= 30cm.
LOSA e= 15cm.
E(A1) 1:50
E(A3) 1:300

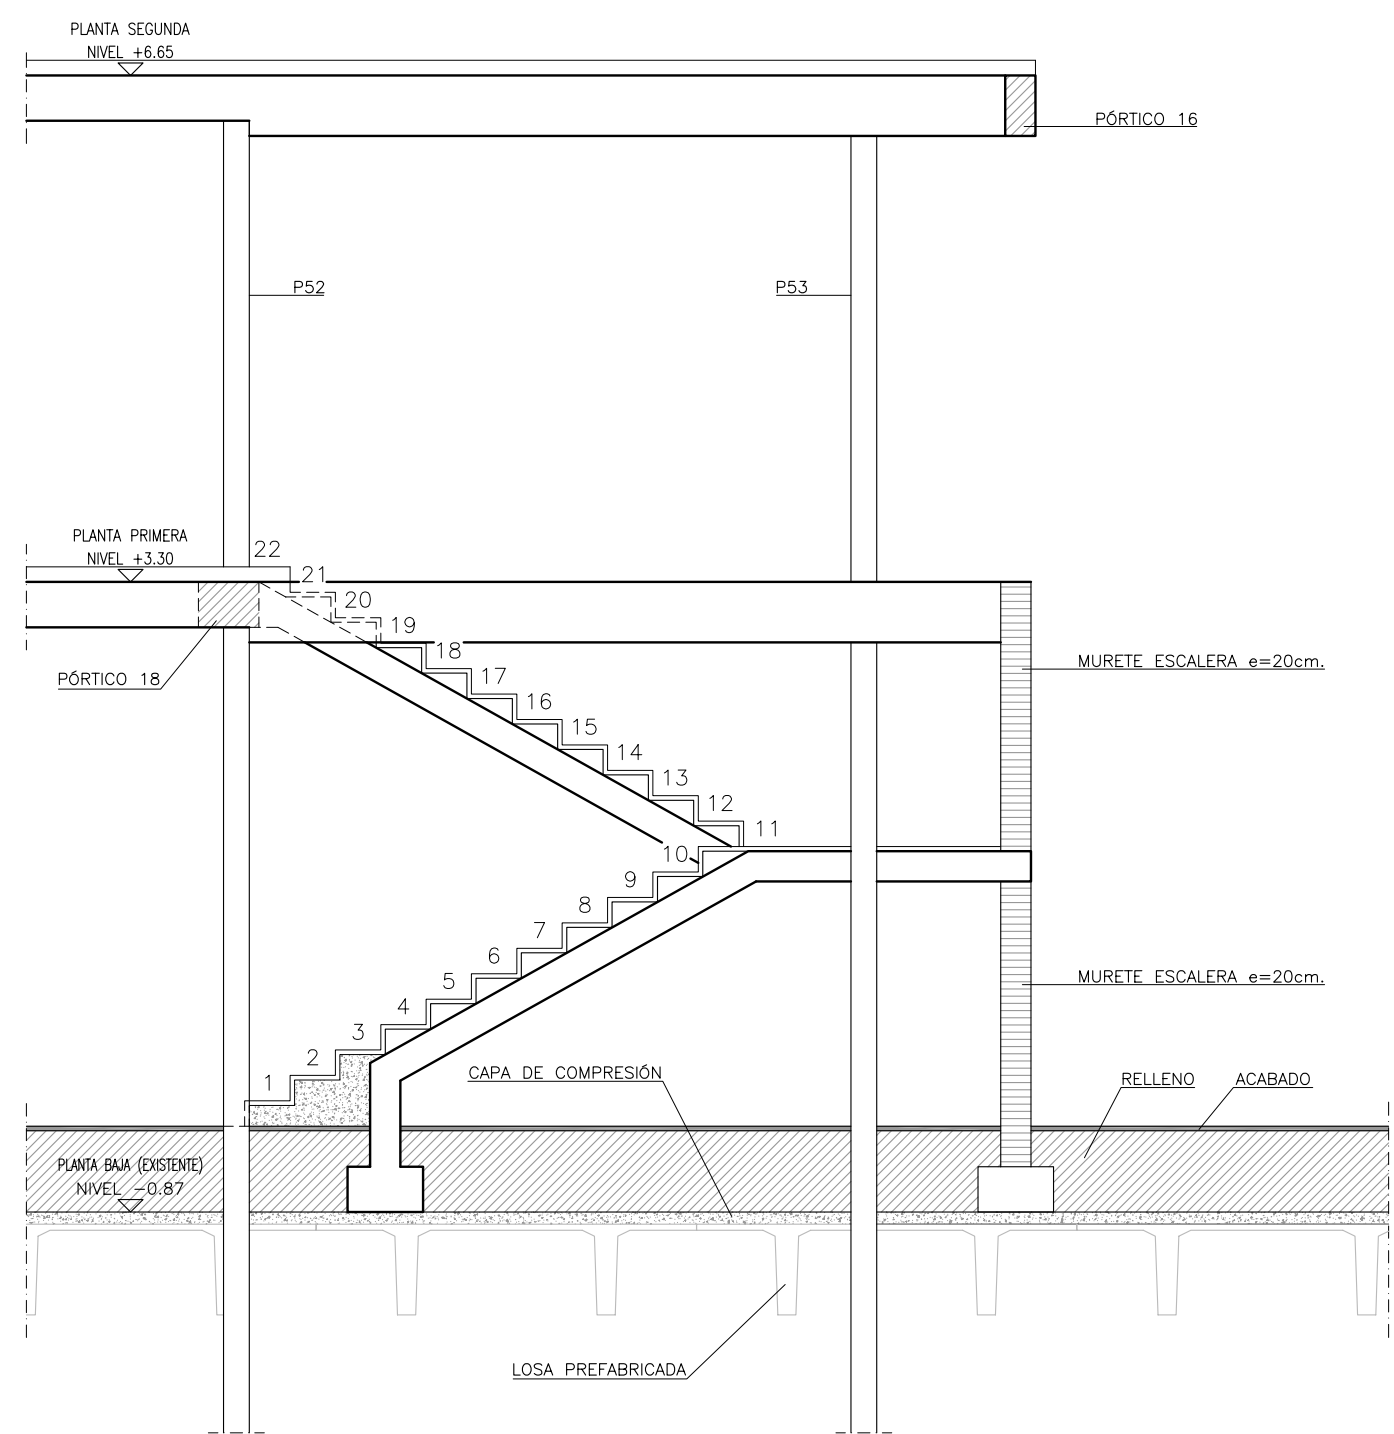


ESCALERA ARRANQUE EN PLANTA BAJA
VISTA - A
E(A1) 1:50
E(A3) 1:100

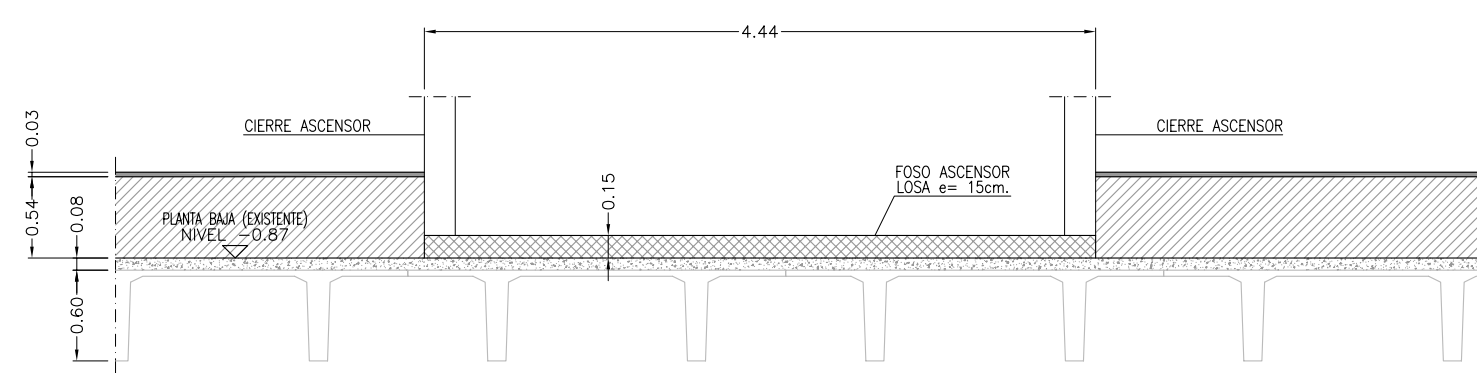

LOSA FOSO ASCENSOR
SECCIÓN C - C
E(A1) 1:50
E(A3) 1:100

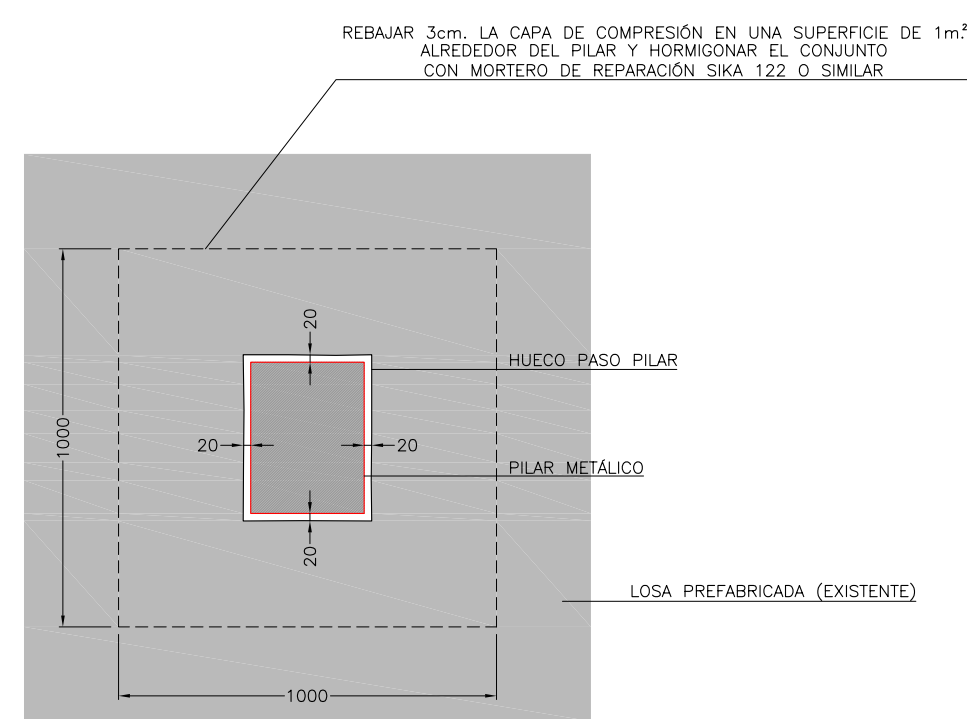

DETALLE HUECO PARA PASO
DE PILAR METÁLICO
E(A1) 1:20
E(A3) 1:40

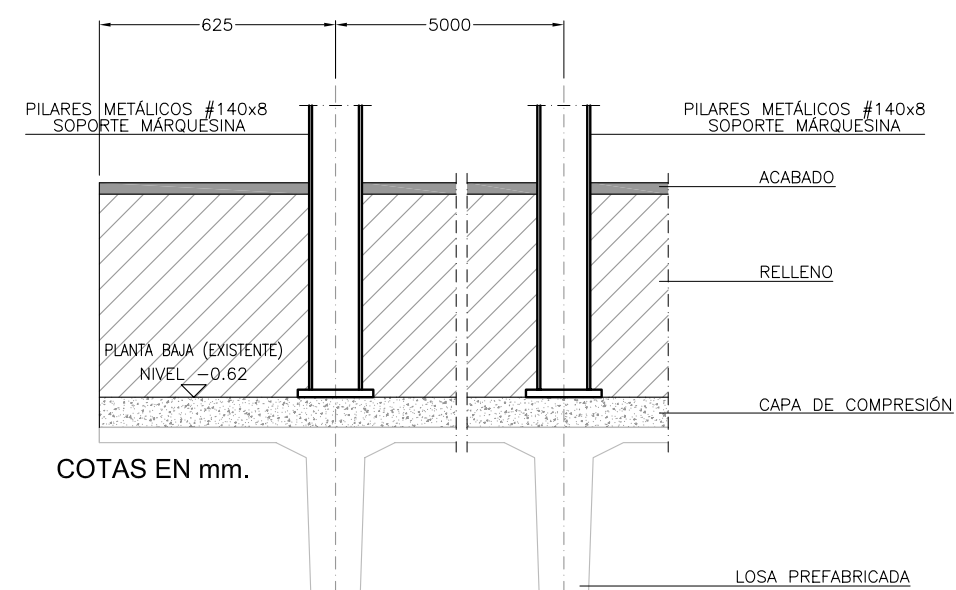

ARRANQUE PILAR MÁRQUESINA EN PLANTA BAJA
SECCIÓN B - B
E(A1) 1:20
E(A3) 1:40