



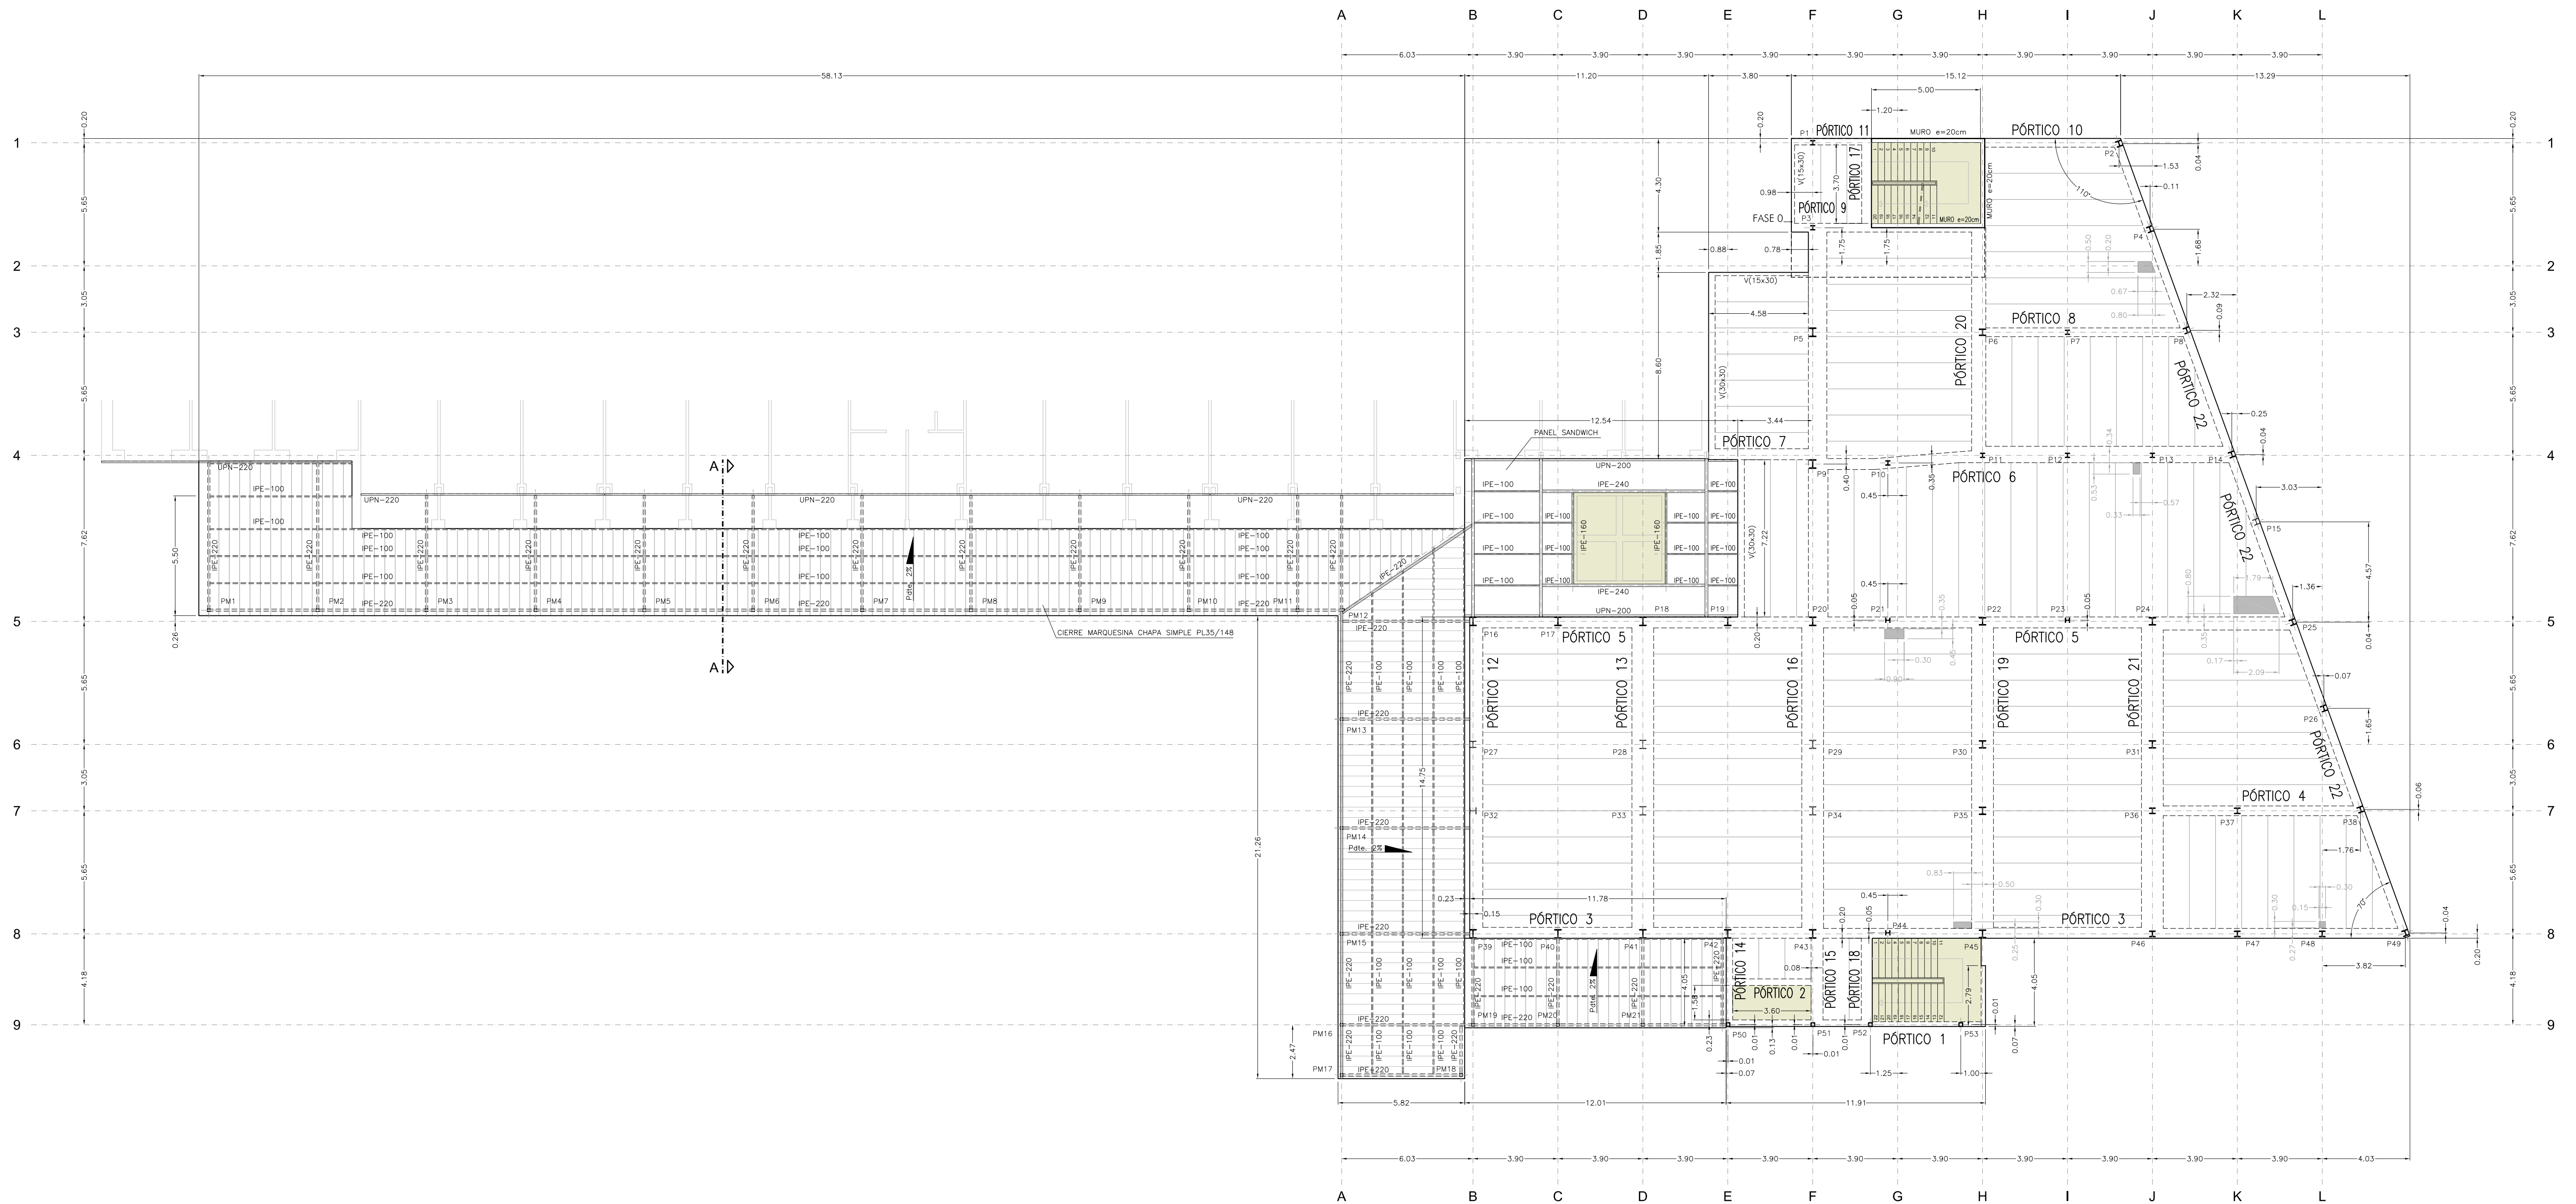

PLANTA PRIMERA. (NIVEL+3.30)
FORJADO UNIDIRECCIONAL ϕ 30cm.
PANEL SANDWICH ϕ 30mm. Y CHAPA SIMPLE
E(A1) 1:150
E(A3) 1:300

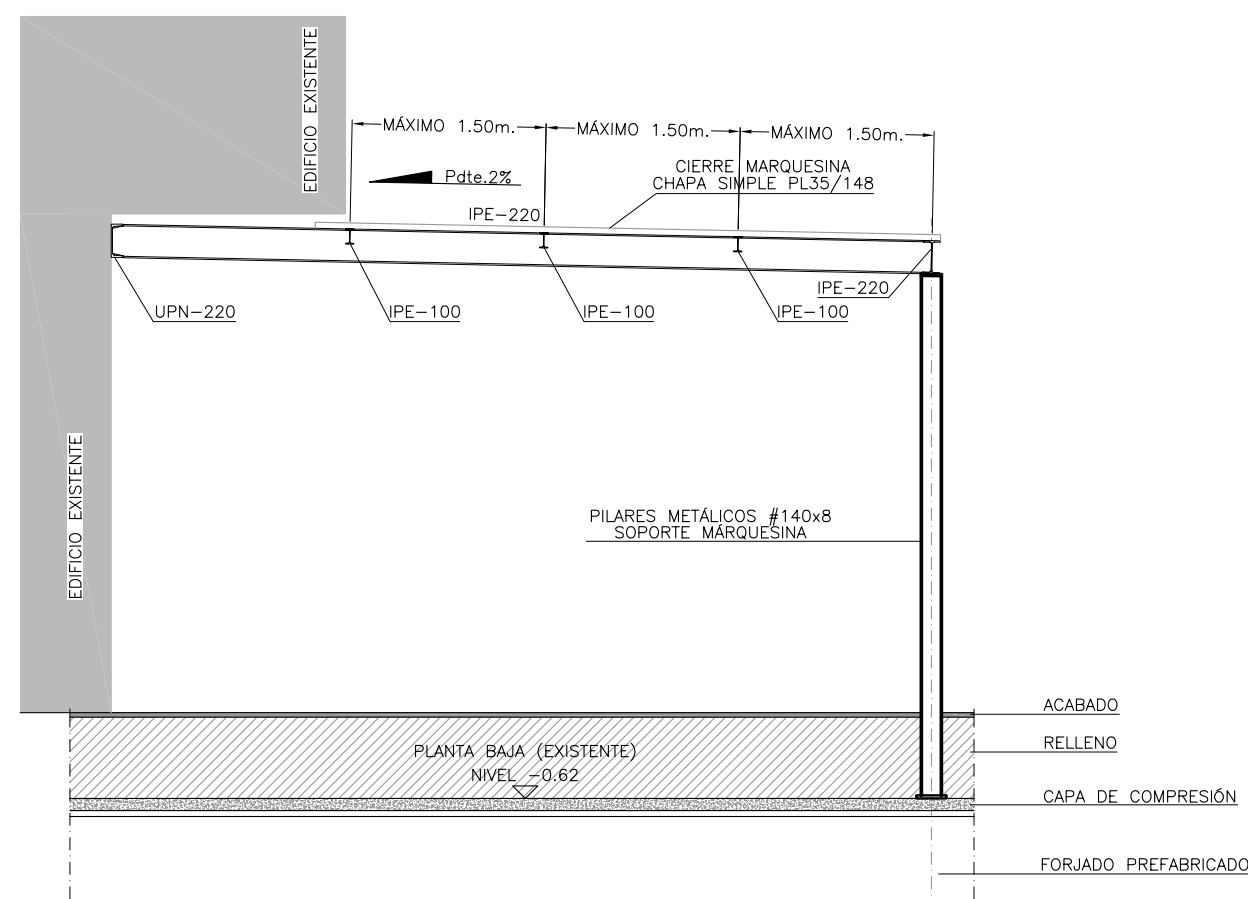

PÓRTICO TIPO
SECCION A - A
E(A1) 1:50
E(A3) 1:100