



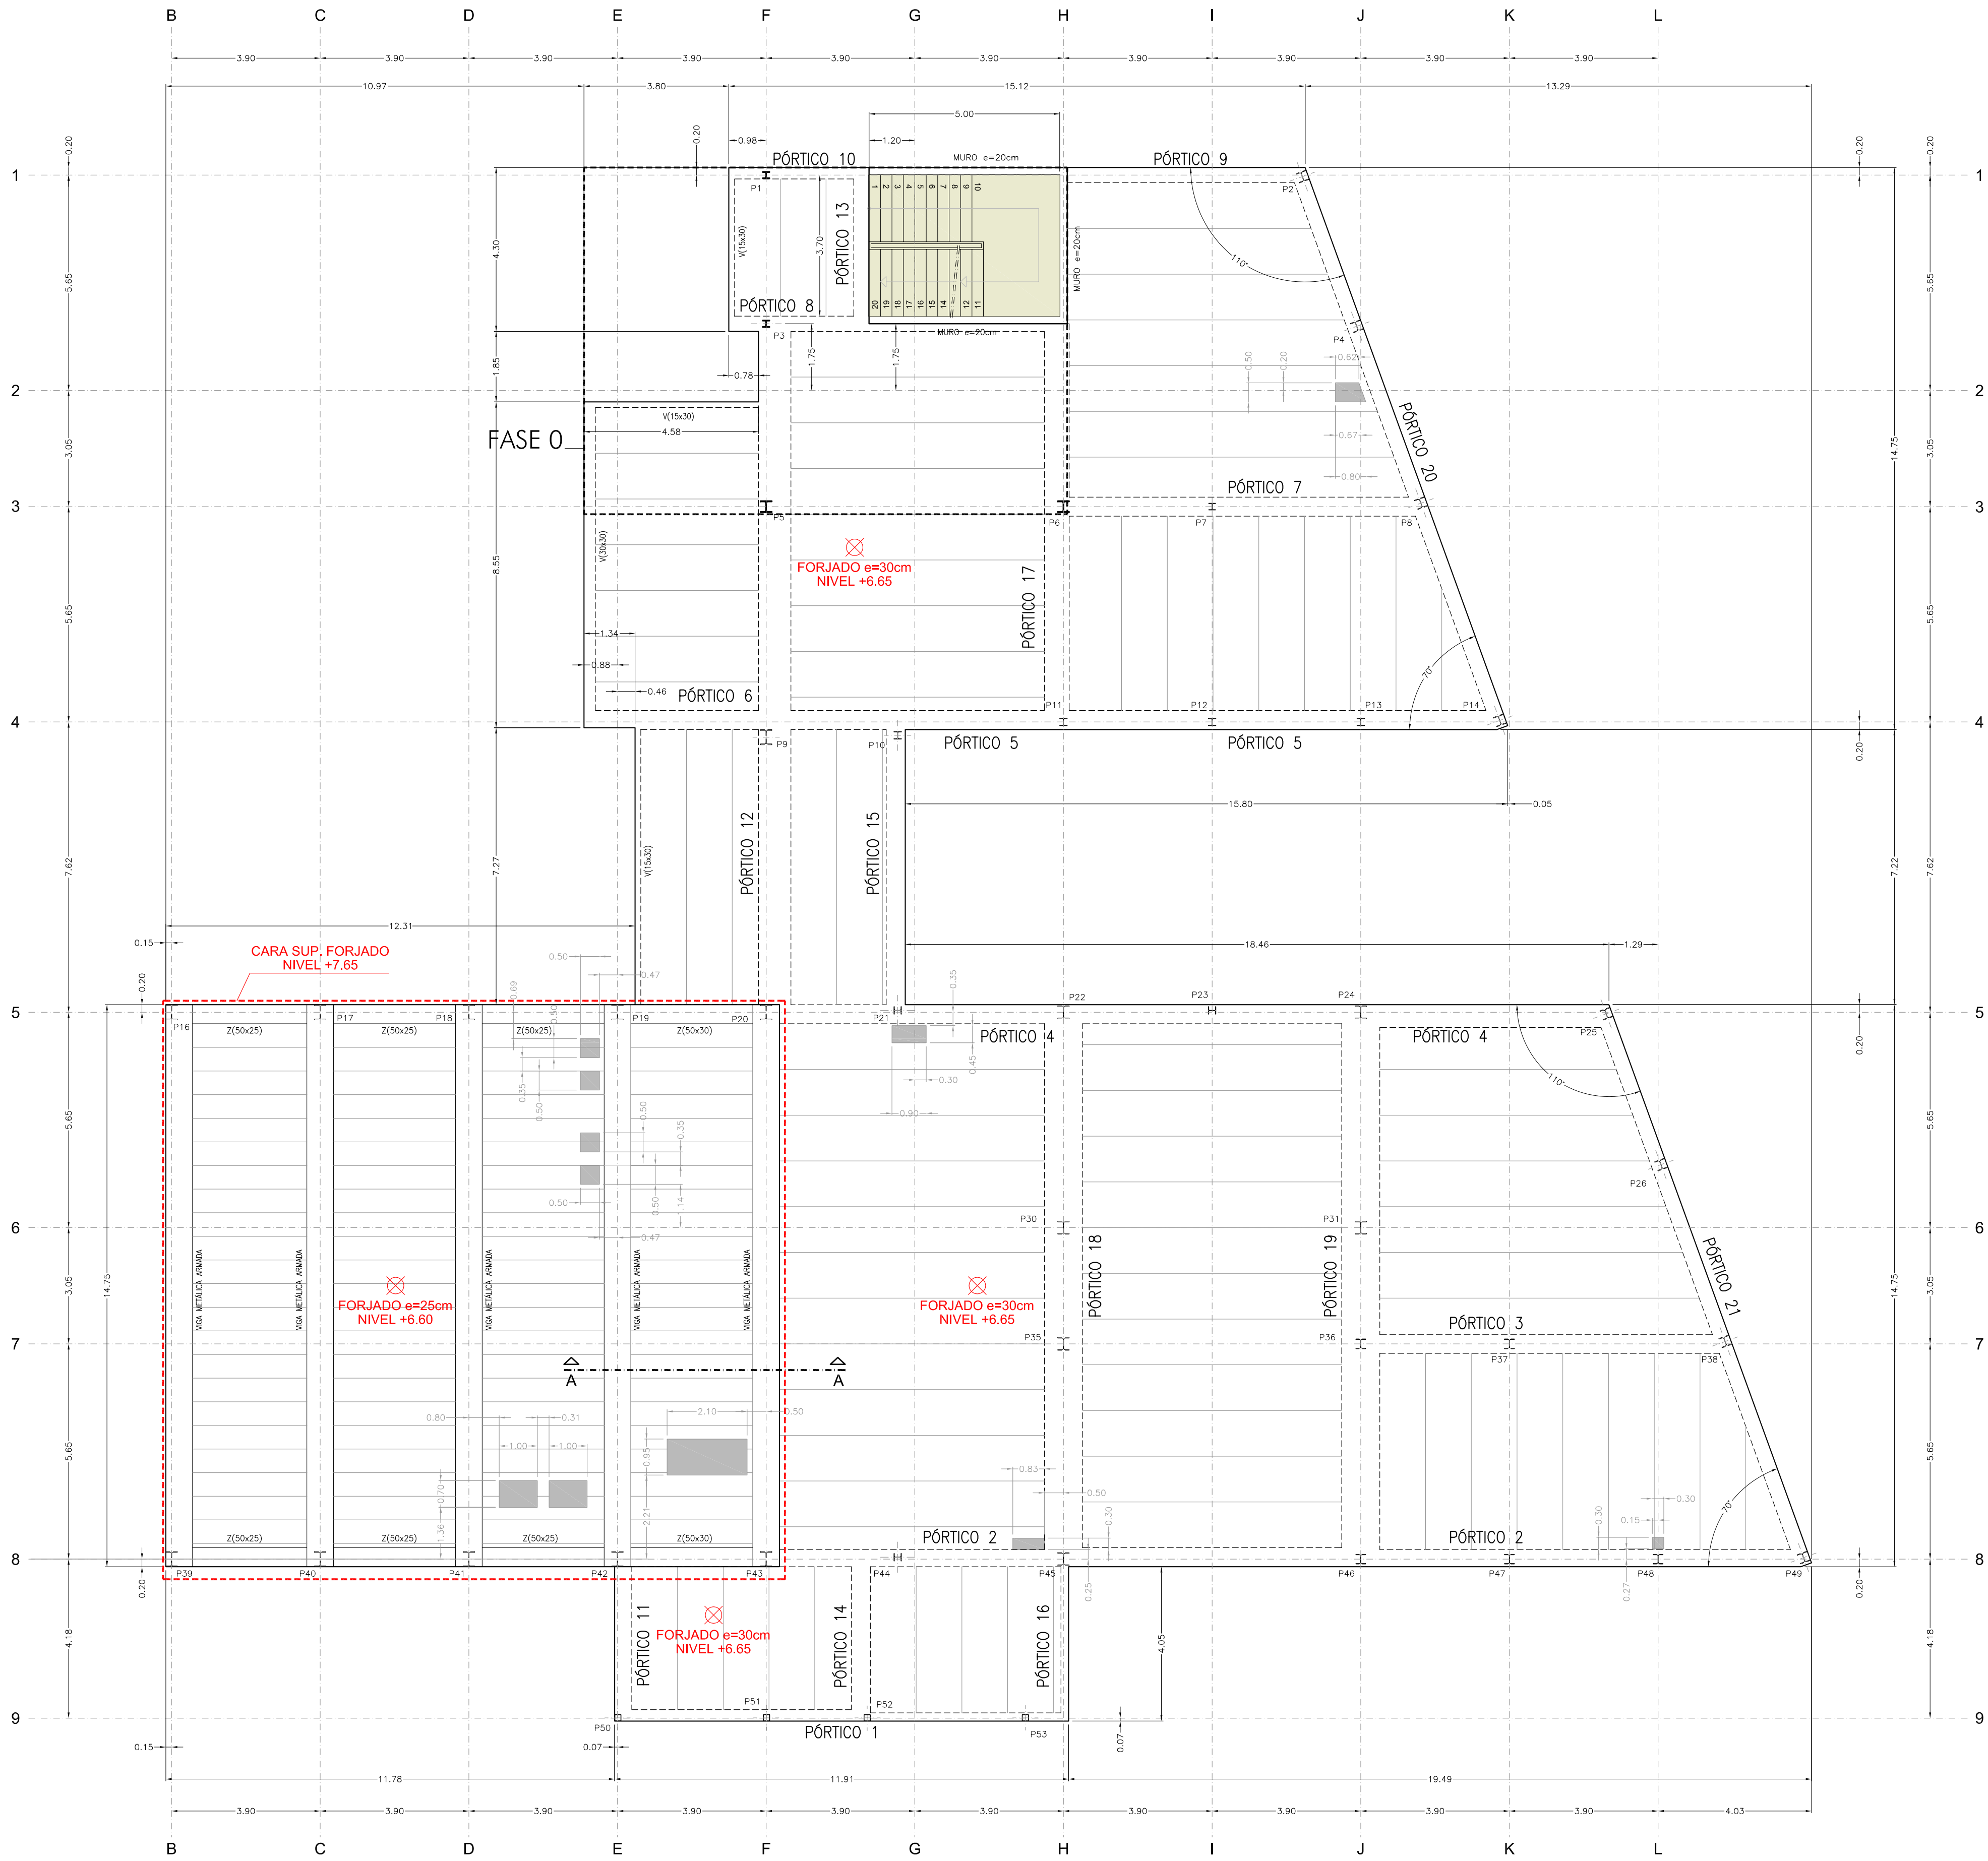

PLANTA SEGUNDA. (NIVEL+6.60/+6.65/+7.65)
FORJADOS UNIDIRECCIONALES e=10cm. / e=25cm. / e= 30cm.
E(A1) 1:100
E(A3) 1:200

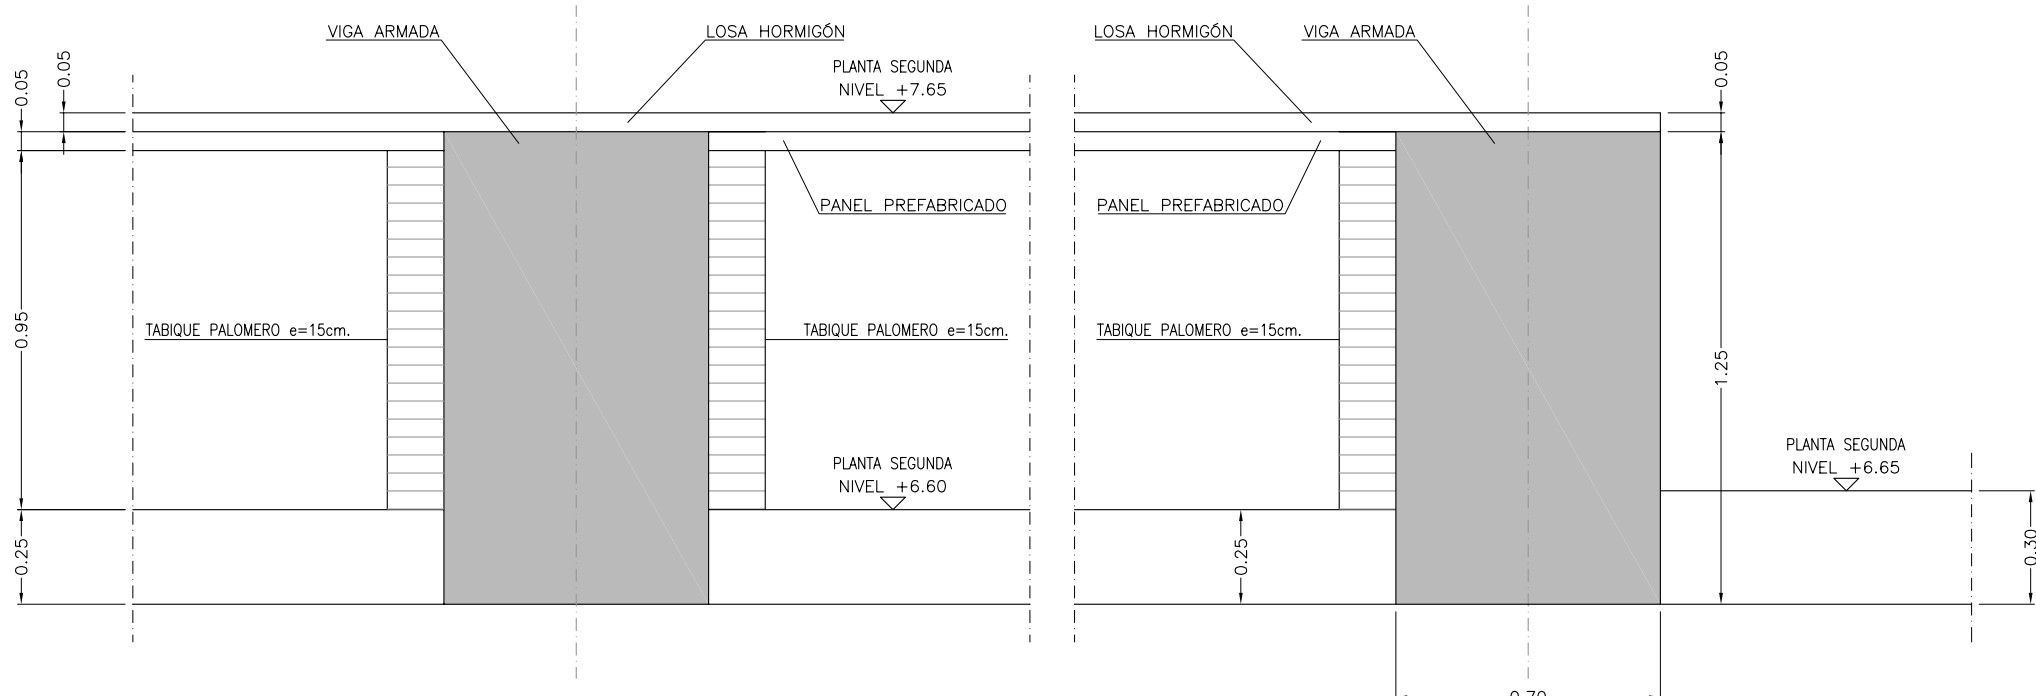

ALTURAS DE FORJADOS
SECCIÓN A - A
E(A1) 1:20
E(A3) 1:40