




PÓRTICO 1. PLANTA BAJA
COTAS EN cm.

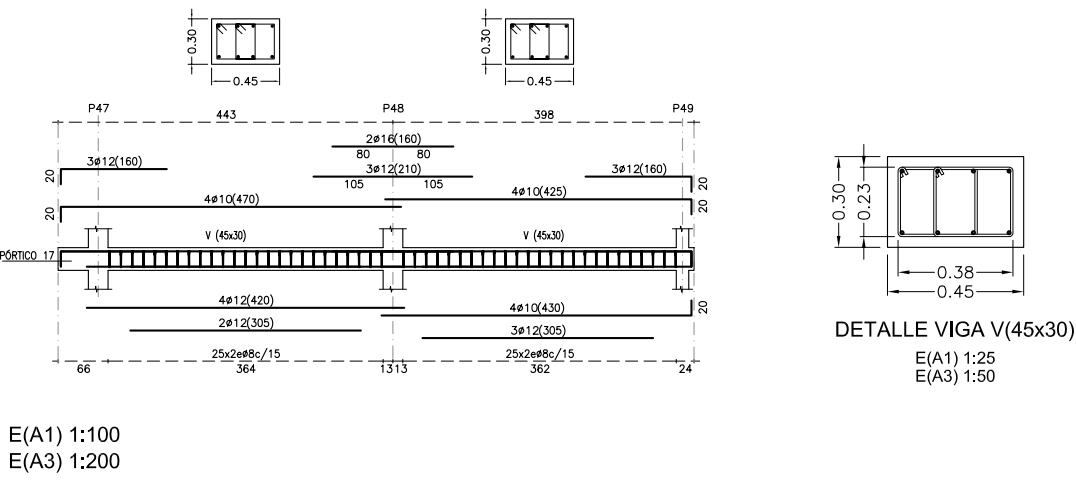


PÓRTICO 2. PLANTA BAJA
COTAS EN cm.

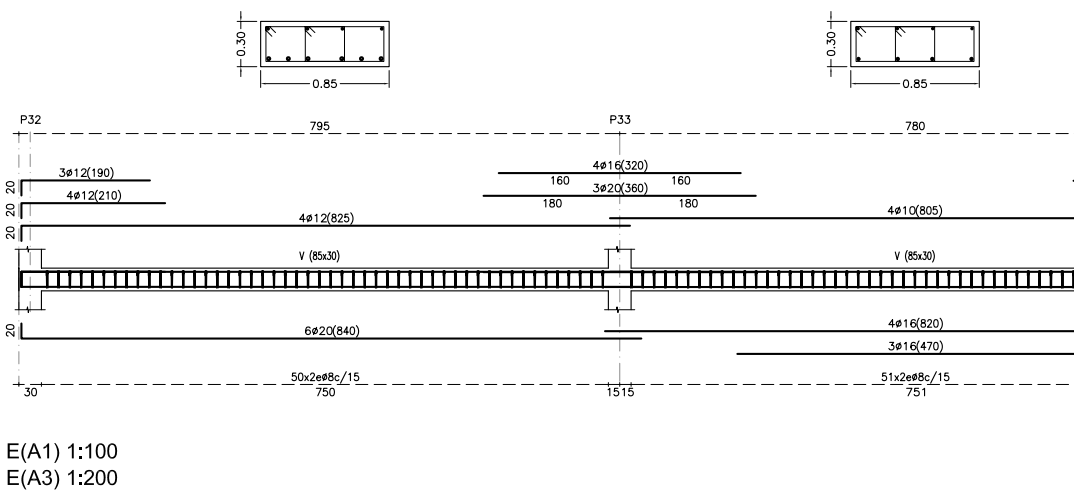


PÓRTICO 3. PLANTA BAJA
COTAS EN cm.

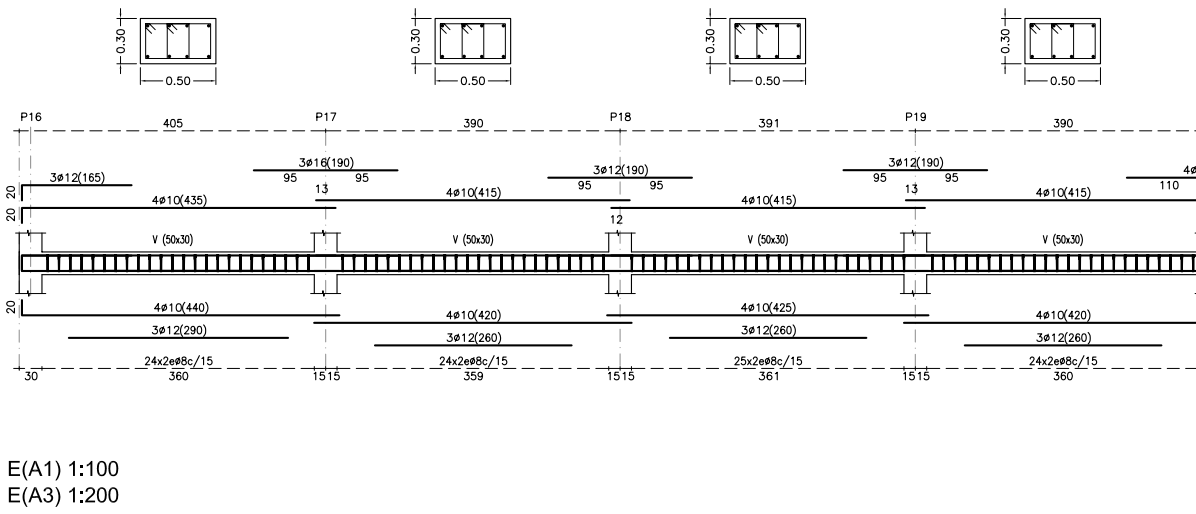


PÓRTICO 4. PLANTA BAJA
COTAS EN cm.

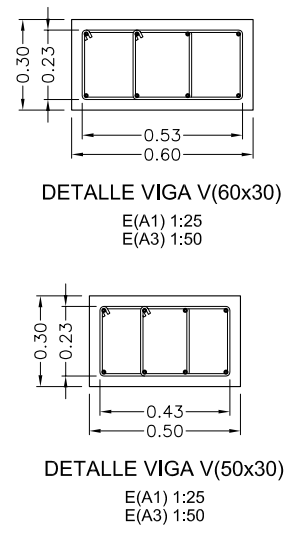


PÓRTICO 5. PLANTA BAJA
COTAS EN cm.

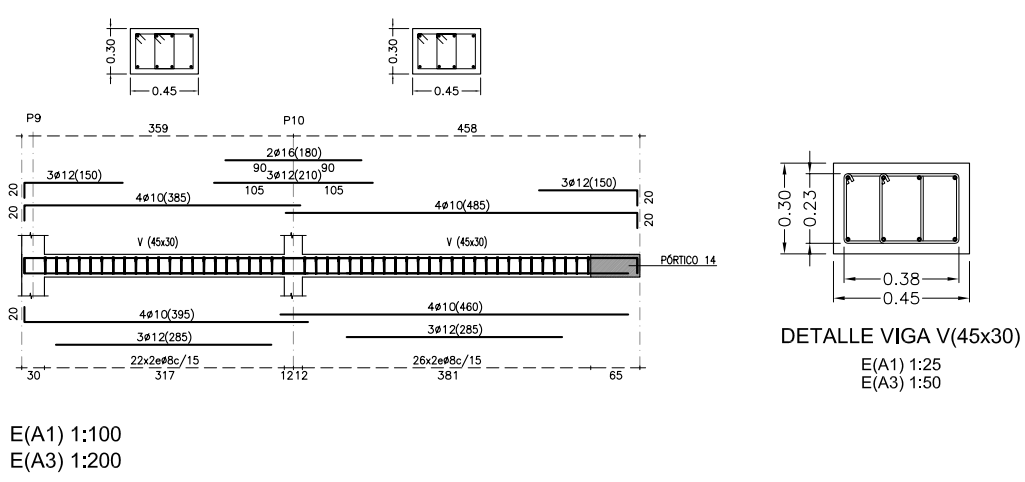


PÓRTICO 6. PLANTA BAJA
COTAS EN cm.

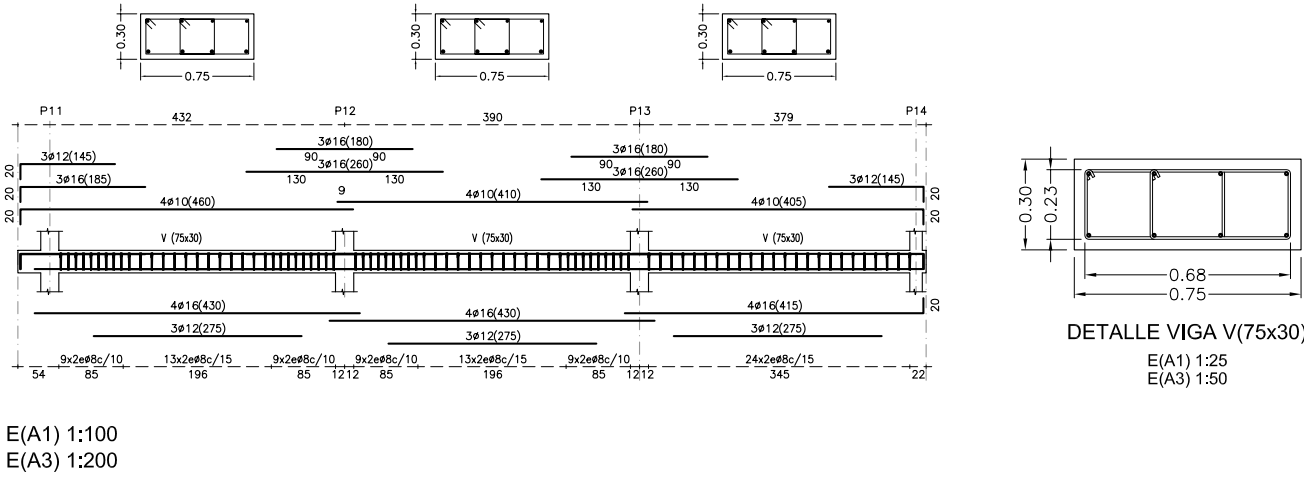


PÓRTICO 7. PLANTA BAJA
COTAS EN cm.

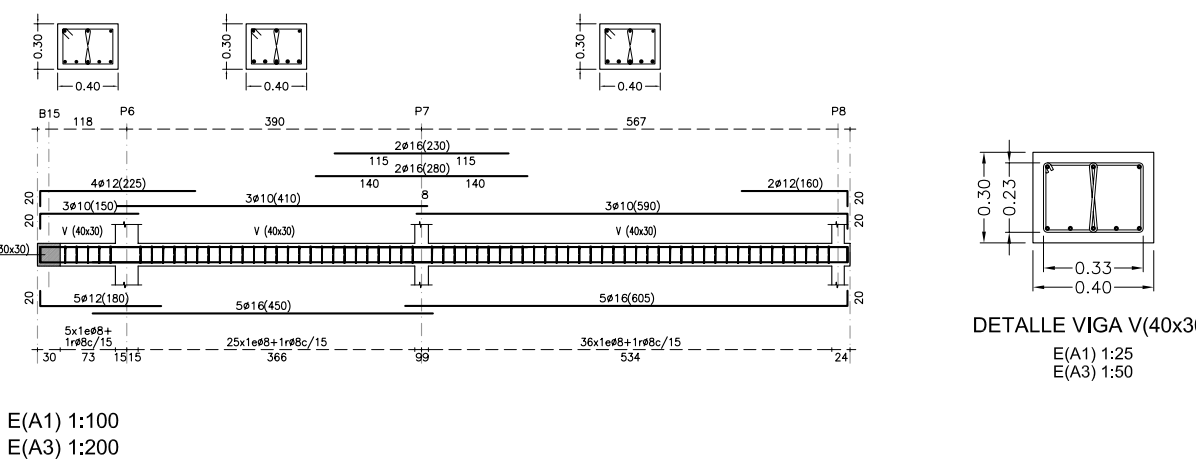


PÓRTICO 8. PLANTA BAJA
COTAS EN cm.

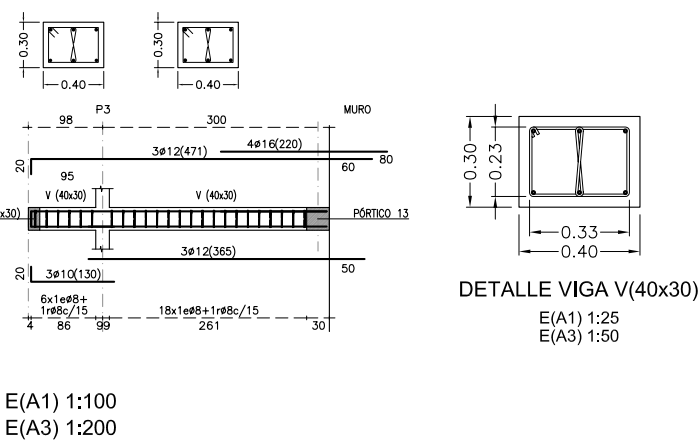


PÓRTICO 9. PLANTA BAJA
COTAS EN cm.

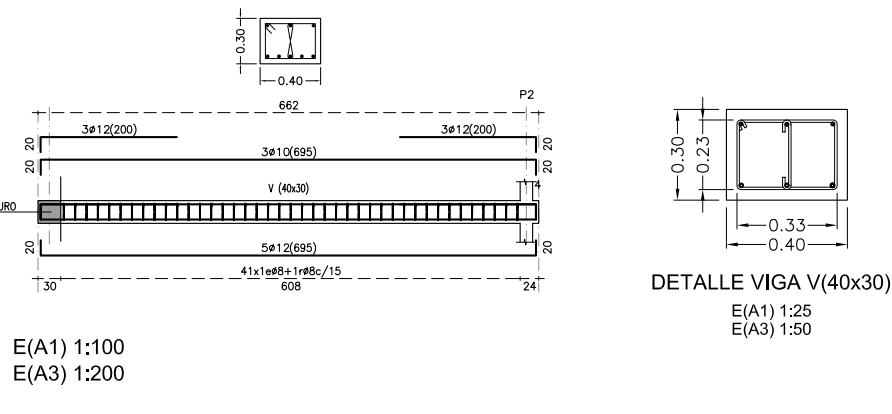


PÓRTICO 10. PLANTA BAJA
COTAS EN cm.

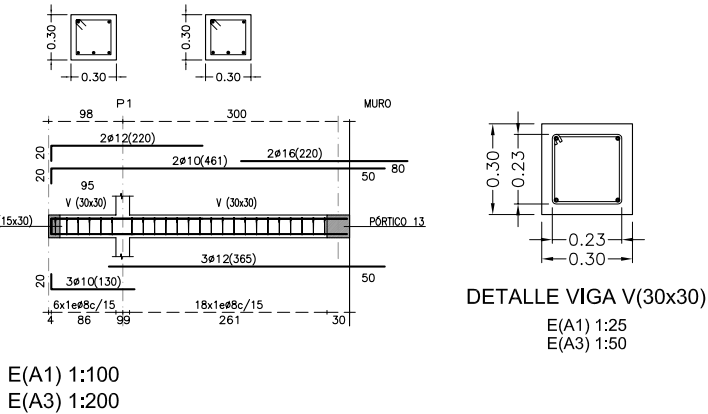


PÓRTICO 11. PLANTA BAJA
COTAS EN cm.

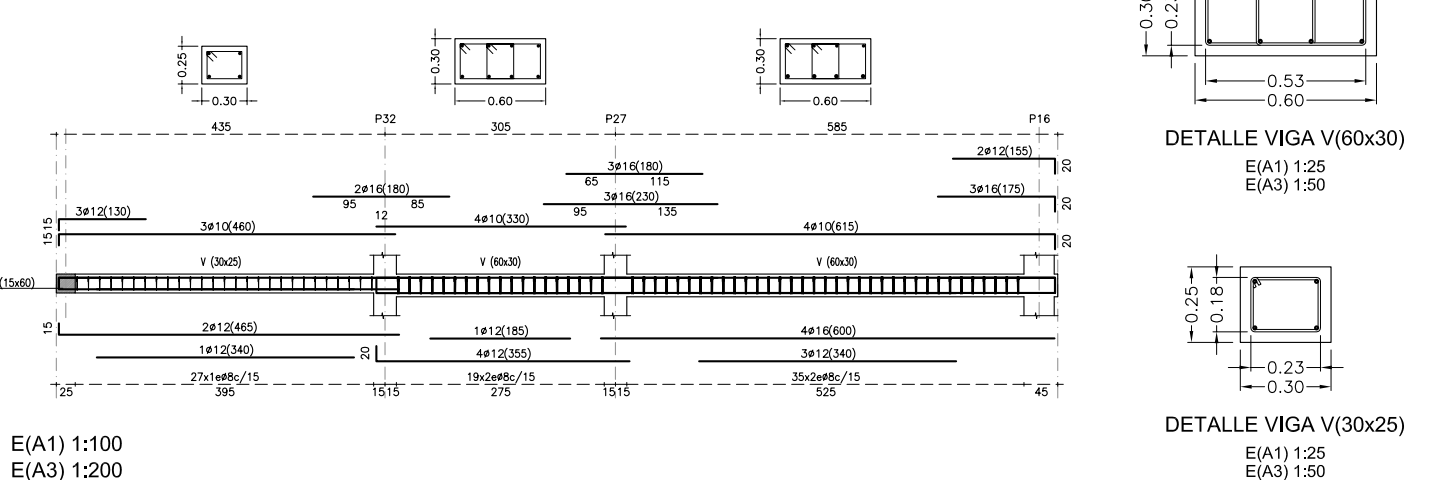


PÓRTICO 12. PLANTA BAJA
COTAS EN cm.

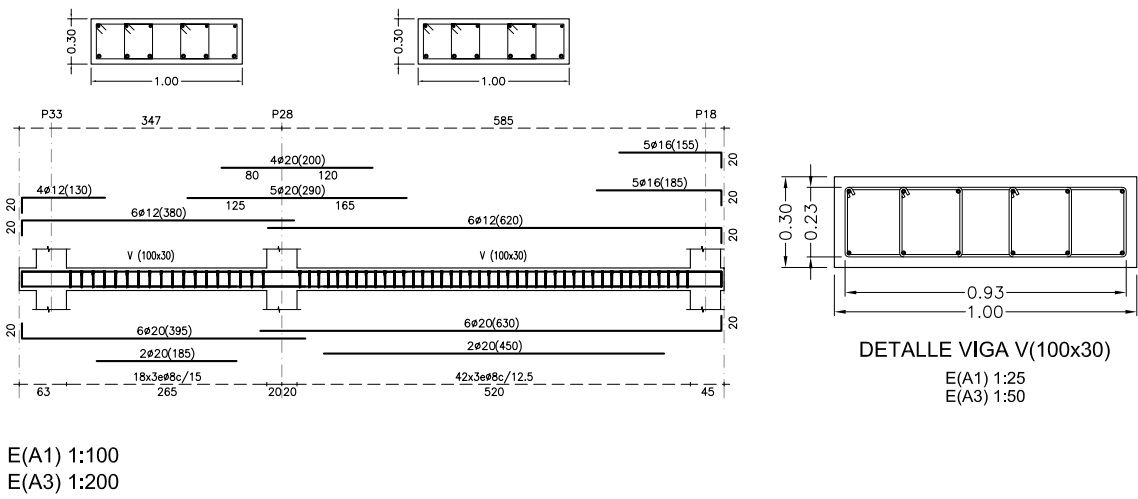


PÓRTICO 13. PLANTA BAJA
COTAS EN cm.

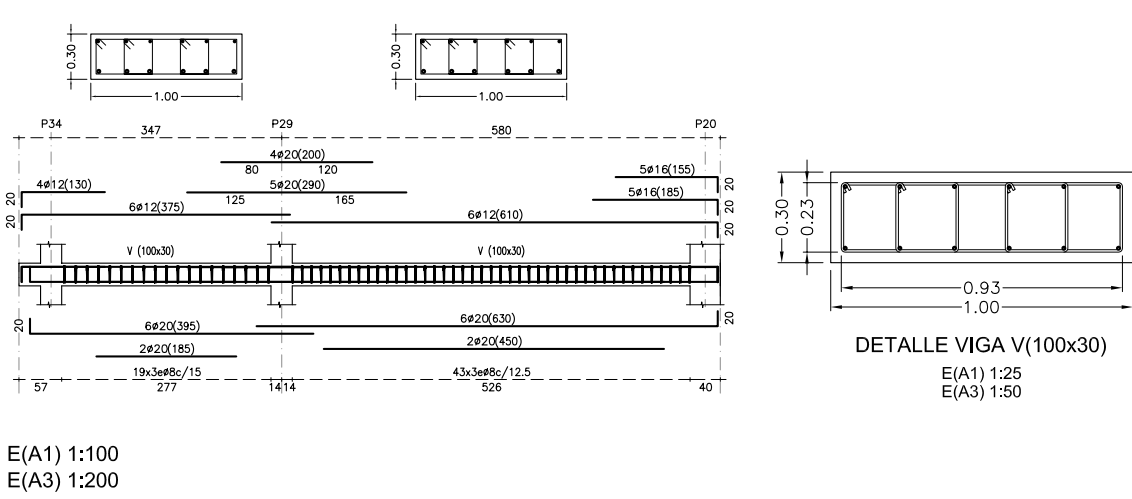


PÓRTICO 14. PLANTA BAJA
COTAS EN cm.

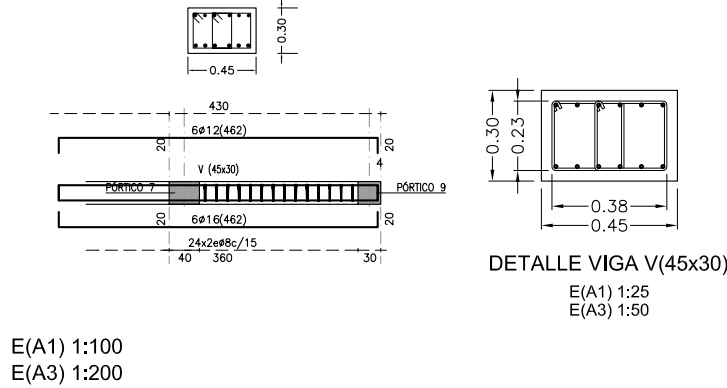


PÓRTICO 15. PLANTA BAJA
COTAS EN cm.

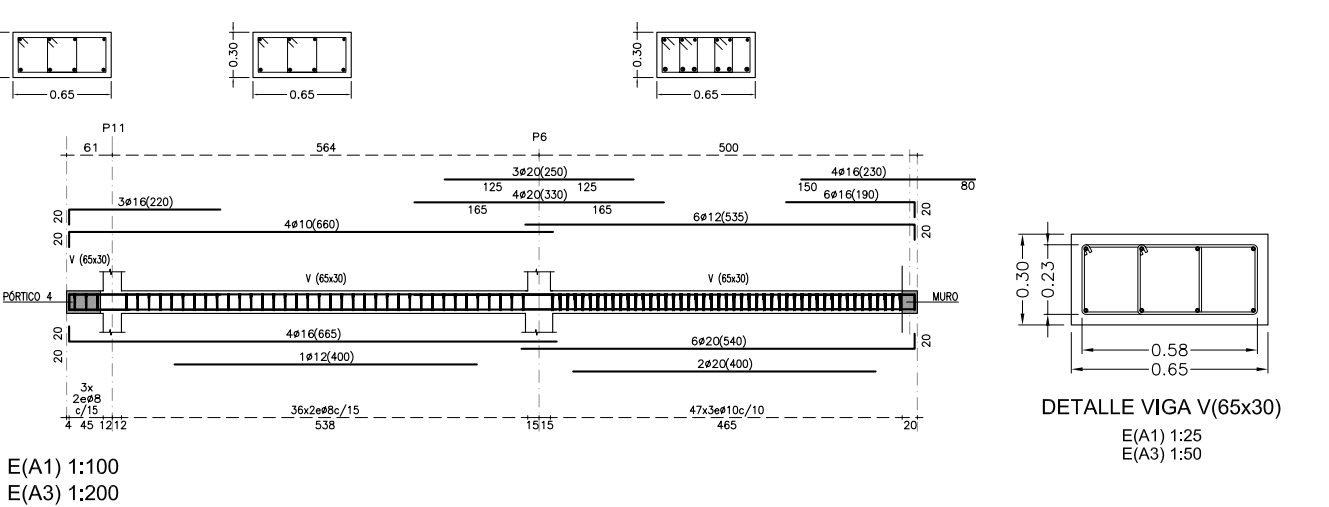


PÓRTICO 16. PLANTA BAJA
COTAS EN cm.

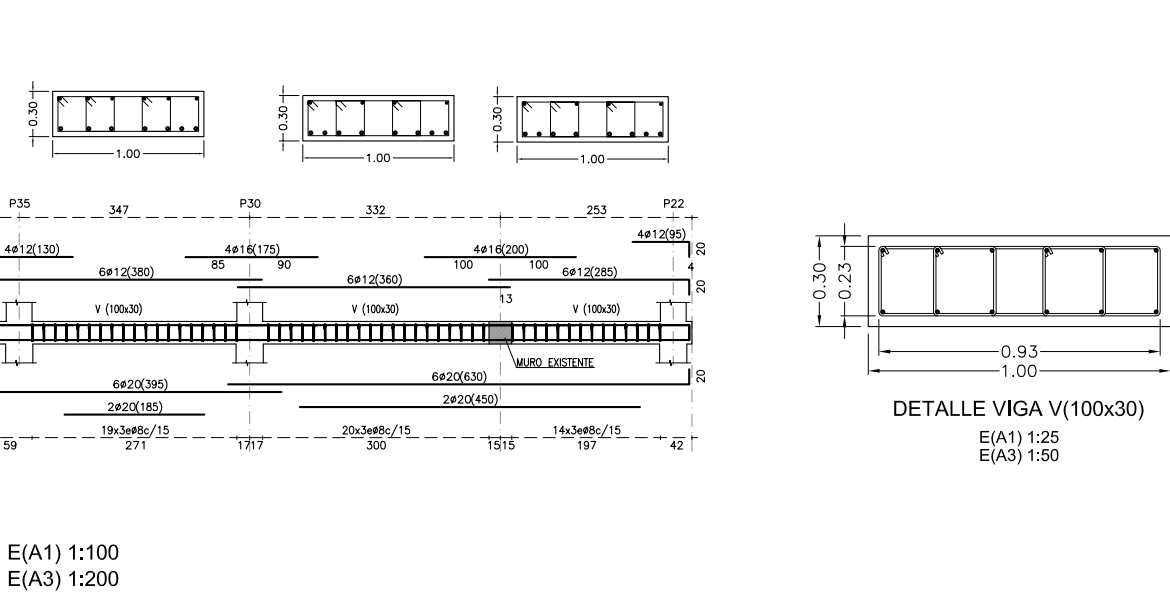

PÓRTICO 17. PLANTA BAJA
COTAS EN cm.

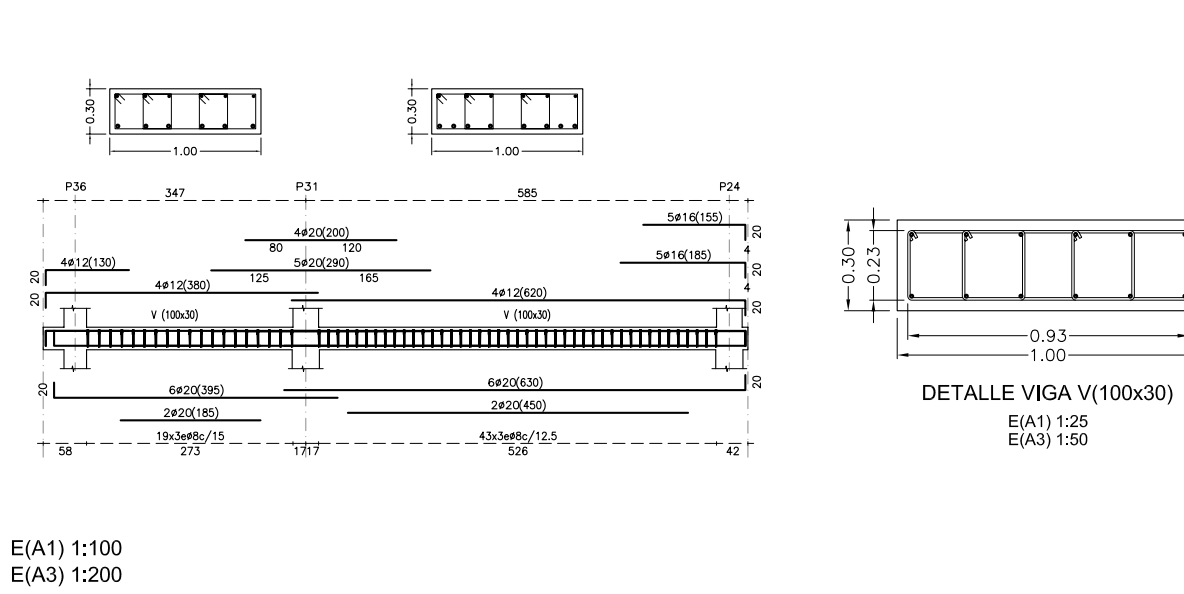

PÓRTICO 18. PLANTA BAJA
COTAS EN cm.

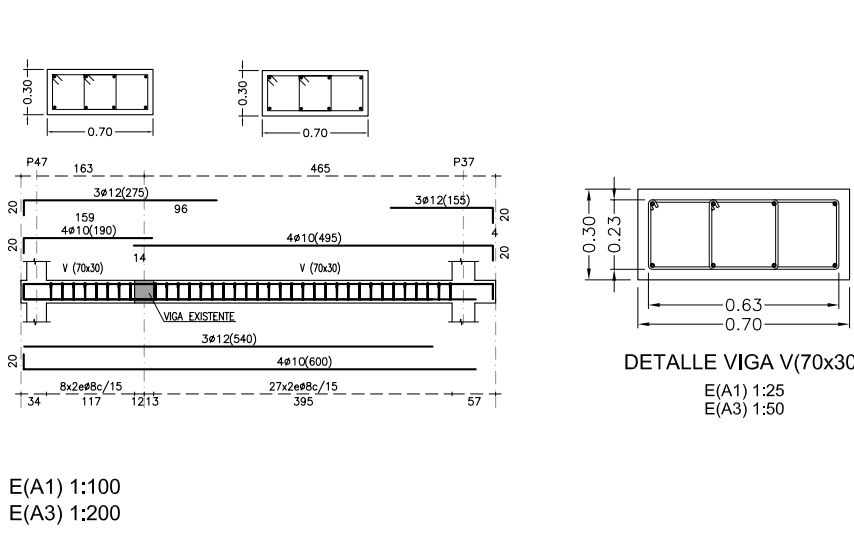

PÓRTICO 19. PLANTA BAJA
COTAS EN cm.

