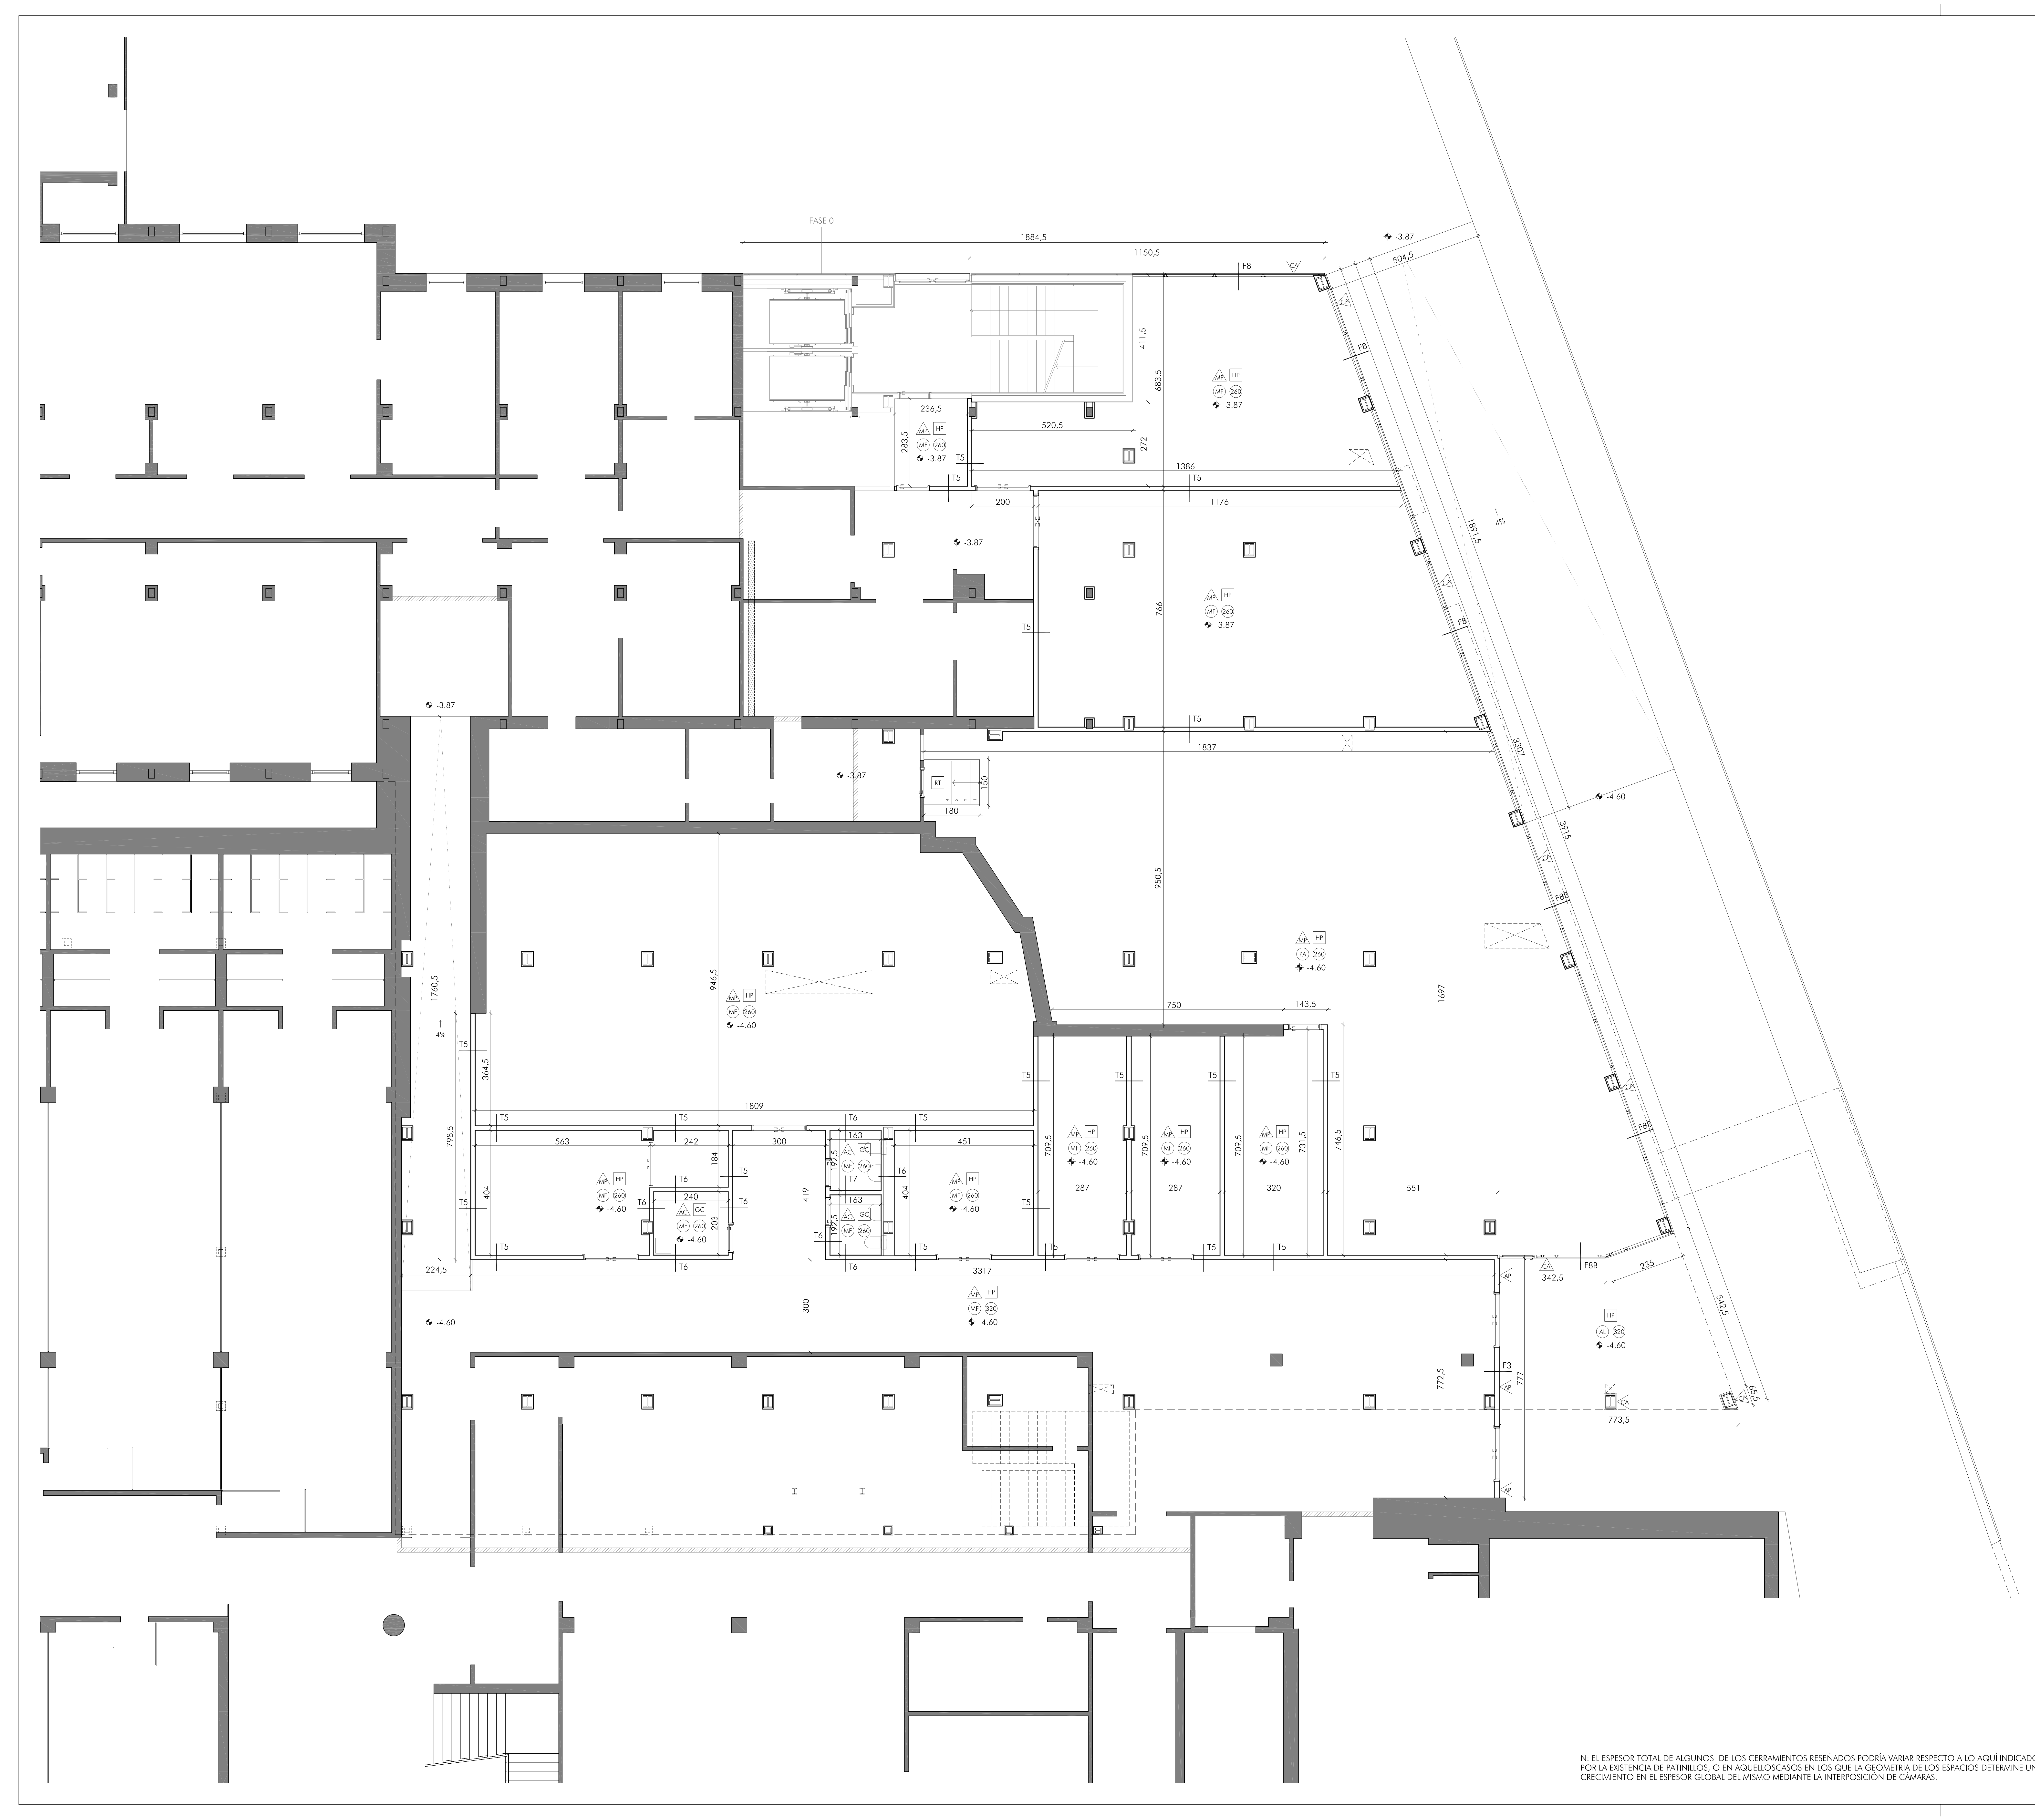

MEMORIA DE ACABADOS, FACHADAS Y TABIQUERÍA

△ PARAMENTOS VERTICALES

	EXTERIORES
AP	APLACADO DE PIEDRA
CA	BANDEJA DE CHAPA DE ALUMINIO ANODIZADO
VL	VIDRIO LAMINADO OPACO
	INTERIORES
MP	RASEO DE MORTERO + PINTURA
TP	TRASDOSADO DE PLADUR + PINTURA
VV	PAPEL VINÍLICO TIPO VESCOM H: 270 cm
PF1	PANEL FENÓLICO H: 220 cm
PF2	PANEL FENÓLICO H: 260 cm
FV	PANEL FENÓLICO H: 120 cm + PAPEL VINÍLICO TIPO VESCOM H: 270 cm
AC	ALICATADO CERÁMICO
EM	EMPANELADO DE MADERA
AI	CHAPA DE ACERO INOXIDABLE
HE	PANEL TIPO HERAKUSTIK DE HERAKLITH

□ PAVIMENTOS

HP	HORMIGON PULIDO
GC	GRES CERÁMICO CON MEDIA CAÑA
FS	FELPUDO TIPO SAFETIGUE
PVC	POLIVINILO CON MEDIA CAÑA
GR	BALDOSA DE GRANITO
TM	TARIMA DE MADERA
RT	REJILLA TRAMEX
CR	CANTO RODADO MARMOLINA
LF	LOSA FILTRÓN
LH	LOSETA DE HORMIGÓN PREFABRICADO

○ TECHOS

MF	FALSO TECHO MODULAR DE FIBRA 60 X 60 cm
PA	FALSO TECHO PANEL ACÚSTICO
CY	FALSO TECHO CONTINUO CARTÓN-YESO
MA	TECHO MODULAR DE ALUMINIO MICROPERFORADO BANDAS 120 X 30 cm
HE	FALSO TECHO TIPO HERAKUSTIK DE HERAKLITH
AL	BANDEJAS DE ALUMINIO TIPO ALUCOBOND
MD	FALSO TECHO DE MADERA

F1	MURO - SEMISÓTANO	(31,5 cm)	MURO DE HORMIGÓN (300 mm) + ENFOSCADO DE MORTERO (15 mm)
F2	FACHADA APLACADO - MONTACARGAS	(27,5 cm)	APLACADO DE PIEDRA NATURAL (30 mm) + MORTERO DE FIJACIÓN (30 mm) CON GRAPAS DE SEGURIDAD + PANTALLA DE HORMIGÓN (200 mm) + ENFOSCADO DE MORTERO (15 mm)
F3	FACHADA APLACADO	(19 cm)	APLACADO DE PIEDRA NATURAL (30 mm) + MORTERO DE FIJACIÓN (30 mm) CON GRAPAS DE SEGURIDAD + 1/2 ASTA DE LADRILLO HUECO DOBLE (115 mm) + ENFOSCADO DE MORTERO (15 mm)
F4	FACHADA APLACADO - ESTANCIA	(29 cm/variable)	APLACADO DE PIEDRA NATURAL (30 mm) + MORTERO DE FIJACIÓN (30 mm) CON GRAPAS DE SEGURIDAD + 1/2 ASTA DE LADRILLO HUECO DOBLE (115 mm) + CÁMARA + ESTRUCTURA MONTANTES CON AISLAMIENTO DE LANA DE ROCA (70 mm) + DOBLE PLACA DE CARTÓN YESO (15 +15 mm)
F5	FACHADA APLACADO - Z. EMPLOMADA	(28,8 cm/variable)	APLACADO DE PIEDRA NATURAL (30 mm) + MORTERO DE FIJACIÓN (30 mm) CON GRAPAS DE SEGURIDAD + 1/2 ASTA DE LADRILLO HUECO DOBLE (115 mm) GOLPE DE LLANA (10 mm) + CÁMARA + ESTRUCTURA MONTANTES (CADA 400 mm) CON AISLAMIENTO DE LANA DE ROCA (70 mm) + LÁMINA PLOMO (1,6 +1,6 mm) + DOBLE PLACA DE CARTÓN YESO (15 +15 mm)
F6	FACHADA APLACADO - LOCAL HÚMEDO	(30 cm/variable)	APLACADO DE PIEDRA NATURAL (30 mm) + MORTERO DE FIJACIÓN (30 mm) CON GRAPAS DE SEGURIDAD + 1/2 ASTA DE LADRILLO HUECO DOBLE (115 mm) + ESTRUCTURA MONTANTES CON AISLAMIENTO DE LANA DE ROCA (70 mm) + DOBLE PLACA DE CARTÓN YESO HF (15 +15 mm) + ALICATADO CERÁMICO 150x150 mm CON CEMENTO COLA (10 mm)
F7	FACHADA APLACADO - PATIO	(32 cm)	APLACADO DE PIEDRA NATURAL (30 mm) + MORTERO DE FIJACIÓN (30 mm) CON GRAPAS DE SEGURIDAD + BLOQUE DE HORMIGÓN (200 mm) + MORTERO DE FIJACIÓN (30 mm) CON GRAPAS DE SEGURIDAD + APLACADO DE PIEDRA NATURAL (30 mm)
F8	FACHADA CHAPA - CUARTO TÉCNICO	(10,5 cm)	BANDEJA PERFORADA DE CHAPA PLEGADA DE ALUMINIO ANODIZADO E: 3 mm (35 mm) + ESTRUCTURA MONTANTES (70 mm)
F8B	FACHADA CHAPA - CUARTO TÉCNICO	(14,5 cm)	BANDEJA PERFORADA DE CHAPA PLEGADA DE ALUMINIO ANODIZADO E: 3 mm (35 mm) + ESTRUCTURA MONTANTES (70 mm) + PANEL MULTICAPA DE AISLAMIENTO ACÚSTICO (40 mm)
F9	FACHADA CHAPA - ESCALERAS	(36 cm)	BANDEJA DE CHAPA PLEGADA DE ALUMINIO ANODIZADO E: 3 mm (35 mm) + ESTRUCTURA MONTANTES CON (25 mm) + PANTALLA DE HORMIGÓN (200 mm) + ESTRUCTURA MONTANTES CON AISLAMIENTO DE LANA DE ROCA (70 mm) + DOBLE PLACA DE CARTÓN YESO (15 +15 mm)
F9B	FACHADA CHAPA - ESCALERAS	(40,5 cm)	BANDEJA DE CHAPA PLEGADA DE ALUMINIO ANODIZADO E: 3 mm (35 mm) + ESTRUCTURA MONTANTES CON (70 mm) + PANTALLA DE HORMIGÓN (200 mm) + ESTRUCTURA MONTANTES CON AISLAMIENTO DE LANA DE ROCA (70 mm) + DOBLE PLACA DE CARTÓN YESO (15 +15 mm)
F10	FACHADA CHAPA	(20,5 cm)	BANDEJA DE CHAPA PLEGADA DE ALUMINIO ANODIZADO E: 3 mm (35 mm) + ESTRUCTURA MONTANTES (25 mm) + ENFOSCADO DE MORTERO HIDRÓFUGO + 1/2 ASTA DE LADRILLO HUECO DOBLE (115 mm) + ENFOSCADO DE MORTERO (15 mm)
F10B	FACHADA CHAPA	(variable)	BANDEJA DE CHAPA PLEGADA DE ALUMINIO ANODIZADO E: 3 mm (35 mm) + ESTRUCTURA MONTANTES (25 mm) + ENFOSCADO DE MORTERO HIDRÓFUGO + 1/2 ASTA DE LADRILLO HUECO DOBLE (115 mm) + CÁMARA CON AISLAMIENTO DE LANA DE ROCA (60 mm)+ 1/2 ASTA DE LADRILLO HUECO DOBLE (115 mm) + ENFOSCADO DE MORTERO (15 mm)
F11	FACHADA CHAPA - ESTANCIA	(30 cm/variable)	BANDEJA DE CHAPA PLEGADA DE ALUMINIO ANODIZADO E: 3 mm (35 mm) + ESTRUCTURA MONTANTES (25 mm) + ENFOSCADO DE MORTERO HIDRÓFUGO + 1/2 ASTA DE LADRILLO HUECO DOBLE (115 mm) + GOLPE DE LLANA (10 mm) + CÁMARA + ESTRUCTURA MONTANTES CON AISLAMIENTO DE LANA DE ROCA (70 mm) + DOBLE PLACA DE CARTÓN YESO (15 +15 mm)
F11B	FACHADA CHAPA - ESTANCIA	(variable)	BANDEJA DE CHAPA PLEGADA DE ALUMINIO ANODIZADO E: 3 mm (35 mm) + ESTRUCTURA MONTANTES (70 mm) + CÁMARA + ENFOSCADO DE MORTERO HIDRÓFUGO + 1/2 ASTA DE LADRILLO HUECO DOBLE (115 mm) + GOLPE DE LLANA (10 mm) + CÁMARA + ESTRUCTURA MONTANTES CON AISLAMIENTO DE LANA DE ROCA (70 mm) + DOBLE PLACA DE CARTÓN YESO (15 +15 mm)
F12	FACHADA CHAPA - ALMACÉN	(variable)	BANDEJA DE CHAPA PLEGADA DE ALUMINIO ANODIZADO E: 3 mm (35 mm) + ESTRUCTURA MONTANTES (70 mm) + CÁMARA + ENFOSCADO DE MORTERO HIDRÓFUGO + 1/2 ASTA DE LADRILLO HUECO DOBLE (115 mm) + CÁMARA CON AISLAMIENTO LANA ROCA (60 mm) + TABICÓN DE LADRILLO HUECO DOBLE (90 mm) + ENFOSCADO DE MORTERO (15 mm)
F13	FACHADA VIDRIO - ESTANCIA	(variable)	CARPINTERÍA + VIDRIO LAMINADO OPACO (50 mm) + ENFOSCADO DE MORTERO HIDRÓFUGO + 1/2 ASTA DE LADRILLO HUECO DOBLE (115 mm) + GOLPE DE LLANA (10 mm) + CÁMARA + ESTRUCTURA MONTANTES CON AISLAMIENTO DE LANA DE ROCA (70 mm) + DOBLE PLACA DE CARTÓN YESO (15 +15 mm)
F14	FACHADA VIDRIO - LOCAL HÚMEDO	(variable)	CARPINTERÍA + VIDRIO LAMINADO OPACO (50 mm) + ENFOSCADO DE MORTERO HIDRÓFUGO + 1/2 ASTA DE LADRILLO HUECO DOBLE (115 mm) + GOLPE DE LLANA (10 mm) + CÁMARA + ESTRUCTURA MONTANTES CON AISLAMIENTO DE LANA DE ROCA (70 mm) + DOBLE PLACA DE CARTÓN YESO HF (15 +15 mm) + ALICATADO CERÁMICO 150x150 mm CON CEMENTO COLA (10 mm)

T1	ESCALERAS - CUARTO TÉCNICO	(31,5 cm)	DOBLE PLACA DE CARTÓN YESO (15 +15 mm) + ESTRUCTURA MONTANTES CON AISLAMIENTO DE LANA DE ROCA (70 mm) + PANTALLA DE HORMIGÓN (200 mm) + ENFOSCADO DE MORTERO (15 mm)
T2	ESCALERAS - ESTANCIA	(34,6/37,6/40 cm)	DOBLE PLACA DE CARTÓN YESO (15 +15 mm) + ESTRUCTURA MONTANTES CON AISLAMIENTO DE LANA DE ROCA (70 mm) + PANTALLA DE HORMIGÓN (200 mm) + ESTRUCTURA MONTANTES (16 mm/46 mm/70 mm) + DOBLE PLACA DE CARTÓN YESO (15+15 mm)
T3	ESCALERAS - LOCAL HÚMEDO	(35,6/38,6/41 cm)	DOBLE PLACA DE CARTÓN YESO (15 +15 mm) + ESTRUCTURA MONTANTES CON AISLAMIENTO DE LANA DE ROCA (70 mm) + PANTALLA DE HORMIGÓN (200 mm) + ESTRUCTURA MONTANTES (16 mm/46 mm/70 mm) + DOBLE PLACA DE CARTÓN YESO HF (15+15 mm) + ALICATADO CERÁMICO 150x150 mm CON CEMENTO COLA (10 mm)
T4	MURO - SEMISÓTANO	(21,5 cm)	BLOQUE DE HORMIGÓN (200 mm) + ENFOSCADO DE MORTERO HIDRÓFUGO (15 mm) + PINTURA
T5	CUARTOS TÉCNICOS	(14,5 cm)	ENFOSCADO DE MORTERO (15 mm) PARA PINTAR + 1/2 ASTA DE LADRILLO HUECO DOBLE (115 mm) + ENFOSCADO DE MORTERO (15 mm) PARA PINTAR
T6	CUARTOS TÉCNICOS - LOCAL HÚMEDO	(15,5 cm)	ENFOSCADO DE MORTERO (15 mm) PARA PINTAR + 1/2 ASTA DE LADRILLO HUECO DOBLE (115 mm) + ENFOSCADO DE MORTERO HIDRÓFUGO (15 mm) + ALICATADO CERÁMICO 150x150 mm CON CEMENTO COLA (10 mm)
T7	LOCAL HÚMEDO - LOCAL HÚMEDO	(16,5 cm)	ALICATADO CERÁMICO 150x150 mm CON CEMENTO COLA (10 mm) + ENFOSCADO DE MORTERO HIDRÓFUGO (15 mm) + 1/2 ASTA DE LADRILLO HUECO DOBLE (115 mm) + ENFOSCADO DE MORTERO HIDRÓFUGO (15 mm) + ALICATADO CERÁMICO 150x150 mm CON CEMENTO COLA (10 mm)
T8	ESTANCIA - ESTANCIA	(16,6/19,6/22 cm)	ENFOSCADO DE MORTERO (15 mm) PARA PINTAR + TABICÓN DE LADRILLO HUECO DOBLE (90 mm) + ENFOSCADO DE MORTERO (15 mm) + ESTRUCTURA MONTANTES (16 mm/46 mm/70 mm) + DOBLE PLACA DE CARTÓN YESO (15 +15 mm)
T9	LOCAL HÚMEDO - ESTANCIA	(17,6/20,6/23 cm)	ALICATADO CERÁMICO 150x150 mm CON CEMENTO COLA (10 mm) + ENFOSCADO DE MORTERO HIDRÓFUGO (15 mm) + TABICÓN DE LADRILLO HUECO DOBLE (90 mm) + ENFOSCADO DE MORTERO (15 mm) + ESTRUCTURA MONTANTES (16 mm/46 mm/70 mm) + DOBLE PLACA DE CARTÓN YESO (15 +15 mm)
T10	LOCAL HÚMEDO - LOCAL HÚMEDO	(18,6/21,6/24 cm)	ALICATADO CERÁMICO 150x150 mm CON CEMENTO COLA (10 mm) + ENFOSCADO DE MORTERO HIDRÓFUGO (15 mm) + TABICÓN DE LADRILLO HUECO DOBLE (90 mm) + ENFOSCADO DE MORTERO (15 mm) + ESTRUCTURA MONTANTES (16 mm/46 mm/70 mm) + DOBLE PLACA DE CARTÓN YESO HF (15 +15 mm) + ALICATADO CERÁMICO 150x150 mm CON CEMENTO COLA (10 mm)
T11	LOCAL HÚMEDO - ZONA EMPLOMADA	(23,3 cm)	ALICATADO CERÁMICO 150x150 mm CON CEMENTO COLA (10 mm) + ENFOSCADO DE MORTERO HIDRÓFUGO (15 mm) + TABICÓN DE LADRILLO HUECO DOBLE (90 mm) + ENFOSCADO DE MORTERO (15 mm) + ESTRUCTURA MONTANTES CADA 400 mm (70 mm) + LÁMINA PLOMO (1,6+1,6 mm) + DOBLE PLACA DE CARTÓN YESO (15 +15 mm)
T12	ESTANCIA - ESTANCIA	(variable)	DOBLE PLACA DE CARTÓN YESO (15 +15 mm) + ESTRUCTURA MONTANTES (16 mm/46 mm/70 mm) + ENFOSCADO DE MORTERO (15 mm) + TABICÓN DE LADRILLO HUECO DOBLE (90 mm) + ENFOSCADO DE MORTERO (15 mm) + ESTRUCTURA MONTANTES (16 mm/46 mm/70 mm) + DOBLE PLACA DE CARTÓN YESO (15 +15 mm)
T13	ESTANCIA - PATINILLO/PILAR	(10 cm)	DOBLE PLACA DE CARTÓN YESO (15 +15 mm) + ESTRUCTURA MONTANTES (16 mm/46 mm/70 mm)
T14	LOCAL HÚMEDO - PATINILLO/PILAR	(11 cm)	ALICATADO CERÁMICO 150x150 mm CON CEMENTO COLA (10 mm) + DOBLE PLACA DE CARTÓN YESO HF (15 +15 mm) + ESTRUCTURA MONTANTES (16 mm/46 mm/70 mm)
T15	ESTANCIA - ESTANCIA	(13 cm)	DOBLE PLACA DE CARTÓN YESO (15 +15 mm) + ESTRUCTURA MONTANTES (70 mm) + DOBLE PLACA DE CARTÓN YESO (15 +15 mm)
T16	ESTANCIA - LOCAL HÚMEDO	(14 cm)	DOBLE PLACA DE CARTÓN YESO (15 +15 mm) + ESTRUCTURA MONTANTES (70 mm) + DOBLE PLACA DE CARTÓN YESO HF (15 +15 mm) + ALICATADO CERÁMICO 150x150 mm CON CEMENTO COLA (10 mm)
T16B	ESTANCIA - LOCAL HÚMEDO	(11 cm)	PLACA DE CARTÓN YESO (15 mm) + ESTRUCTURA MONTANTES (70 mm) + PLACA DE CARTÓN YESO HF (15mm) + ALICATADO CERÁMICO 150x150 mm CON CEMENTO COLA (10 mm)
T17	LOCAL HÚMEDO - LOCAL HÚMEDO	(15 cm)	ALICATADO CERÁMICO 150x150 mm CON CEMENTO COLA (10 mm) + DOBLE PLACA DE CARTÓN YESO HF (15 +15 mm) + ESTRUCTURA MONTANTES (70 mm) + DOBLE PLACA DE CARTÓN YESO HF (15 +15 mm) + ALICATADO CERÁMICO 150x150 mm CON CEMENTO COLA (10 mm)
T18	ESTANCIA - ESTANCIA	(variable)	DOBLE PLACA DE CARTÓN YESO (15 +15 mm) + ESTRUCTURA MONTANTES (46 mm/70 mm) + CÁMARA + ESTRUCTURA MONTANTES (46 mm/70 mm) + DOBLE PLACA DE CARTÓN YESO (15+15 mm)
T19	ESTANCIA - LOCAL HÚMEDO	(variable)	DOBLE PLACA DE CARTÓN YESO (15 +15 mm) + ESTRUCTURA MONTANTES (46 mm/70 mm) + CÁMARA + ESTRUCTURA MONTANTES (46 mm/70 mm) + DOBLE PLACA DE CARTÓN YESO HF (15+15 mm) + ALICATADO CERÁMICO 150x150 mm CON CEMENTO COLA (10 mm)
T20	LOCAL HÚMEDO - LOCAL HÚMEDO	(variable)	ALICATADO CERÁMICO 150x150 mm CON CEMENTO COLA (10 mm) + DOBLE PLACA DE CARTÓN YESO HF (15 +15 mm) + ESTRUCTURA MONTANTES (46 mm/70 mm) + CÁMARA + ESTRUCTURA MONTANTES (46 mm/70 mm) + DOBLE PLACA DE CARTÓN YESO HF (15+15 mm) + ALICATADO CERÁMICO 150x150 mm CON CEMENTO COLA (10 mm)
T21	ESTANCIA - ZONA EMPLOMADA	(13,3 cm)	DOBLE PLACA DE CARTÓN YESO (15 +15 mm) + ESTRUCTURA MONTANTES CADA 400 mm (70 mm) + LÁMINA PLOMO (1,6 +1,6 mm) + DOBLE PLACA DE CARTÓN YESO (15 +15 mm)
T22	LOCAL HÚMEDO - ZONA EMPLOMADA	(14,3 cm)	ALICATADO CERÁMICO 150x150 mm CON CEMENTO COLA (10 mm) + DOBLE PLACA DE CARTÓN YESO HF (15 +15 mm) + ESTRUCTURA MONTANTES CADA 400 mm (70 mm) + LÁMINA PLOMO (1,6 +1,6 mm) + DOBLE PLACA DE CARTÓN YESO (15 +15 mm)
T23	VESTÍBULO A PLANTA 1° - ESTANCIA	(variable)	DOBLE PLACA DE CARTÓN YESO (15 +15 mm) + ESTRUCTURA MONTANTES (16 mm) + ENFOSCADO DE MORTERO (15 mm) + 1/2 ASTA DE LADRILLO HUECO DOBLE (115 mm) + GOLPE DE LLANA (10 mm) + CÁMARA + ESTRUCTURA MONTANTES (70 mm) + DOBLE PLACA DE CARTÓN YESO (15 +15 mm)
T24	VESTÍBULO A PLANTA 1° - L. HÚMEDO	(variable)	DOBLE PLACA DE CARTÓN YESO (15 +15 mm) + ESTRUCTURA MONTANTES (16 mm) + ENFOSCADO DE MORTERO (15 mm) + 1/2 ASTA DE LADRILLO HUECO DOBLE (115 mm) + GOLPE DE LLANA (10 mm) + CÁMARA + ESTRUCTURA MONTANTES (70 mm) + DOBLE PLACA DE CARTÓN YESO HF (15 +15 mm) + ALICATADO CERÁMICO 150x150 mm CON CEMENTO COLA (10 mm)
T25	ESTANCIA - LOCAL HÚMEDO	(variable)	DOBLE PLACA DE CARTÓN YESO (15 +15 mm) + ESTRUCTURA MONTANTES (16 mm/46 mm/70 mm) + ENFOSCADO DE MORTERO (15 mm) + TABICÓN DE LADRILLO HUECO DOBLE (90 mm) + ENFOSCADO DE MORTERO (15 mm) + ESTRUCTURA MONTANTES (16 mm/46 mm/70 mm) + DOBLE PLACA DE CARTÓN YESO HF (15+15 mm) + ALICATADO CERÁMICO 150x150 mm CON CEMENTO COLA (10 mm)

N: EL ESPESOR TOTAL DE ALGUNOS DE LOS CERRAMIENTOS RESEÑADOS PODRÍA VARIAR RESPECTO A LO AQUÍ INDICADO POR LA EXISTENCIA DE PATINILLOS, O EN AQUELLOSCASOS EN LOS QUE LA GEOMETRÍA DE LOS ESPACIOS DETERMINE UN CRECIMIENTO EN EL ESPESOR GLOBAL DEL MISMO MEDIANTE LA INTERPOSICIÓN DE CÁMARAS.

ARQUITECTOS
ASOCIADOS
C/ Nueva 8
Oficina 2
Mutilva Alta
31192 Navarra
T 948 23 98 25
F 948 23 70 07

PROYECTO DE EJECUCIÓN
URGENCIAS DE PEDIATRÍA, GINECOLOGÍA Y OBST. **08010**
HOSPITAL VIRGEN DEL CAMINO / PAMPLONA / NAVARRA
PROPIETARIO: **SERVICIO NAVARRO DE SALUD**
ENERO 2009

ARQUITECTOS:
SANTIAGO IRIBARREN S. RAFAEL ROJAS G. ALBERTO VALLS B. MIGUEL ANGEL ZABALA I.
ARQUITECTO COLABORADOR: JORGE CAMACHO AGUILAR

FASE 1

ALBAÑILERÍA, COTAS Y ACABADOS
PLANTA SEMISÓTANO

E1/100 08010 F1 AP1 JCA **F1.A01**