

PRESUPUESTO DE EJECUCIÓN POR CONTRATA

CAPITULO	RESUMEN	EUROS
1	RENOVAR CIERRE: VALCARLOS-UREPEL. PIQUETE 2,0 M, 3 ALAMBRES.....	54.776,60
	TOTAL EJECUCIÓN MATERIAL	54.776,60
	10,00% Gastos generales.....	5.477,66
	5,00% Beneficio industrial.....	2.738,83
	TOTAL EJECUCIÓN POR CONTRATA SIN IVA	62.993,09
	21,00% I.V.A.....	13.228,55
	TOTAL EJECUCIÓN POR CONTRATA CON IVA	76.221,64

Redactores



Fermin Izco Cabezón
Ingeniero de Montes
Colegiado Nº: 2.407

PRESUPUESTO GENERAL

CÓDIGO	DESCRIPCIÓN	UDS	LONGITUD	ANCHURA	ALTURA PARCIALES	CANTIDAD	PRECIO	IMPORTE
CAPÍTULO 01 RENOVAR CIERRE: VALCARLOS-UREPEL. PIQUETE 2,0 M, 3 ALAMBRES								
01.01	m Retirada de cierre 5 filas alambre, condiciones de mal acceso							
Retirada de alambre de cierre forestal y todos sus complementos metálicos de sujeción con transporte a vertedero autorizado.								
	Tramo 13, Bordalepo kaskoa	1	600,00			600,00		
						600,00	1,36	816,00
01.02	m Cierre 3 alambre (Motto o sim), acacia nuevos a 2 m, buena condi							
Construcción de cierre forestal con 3 hilos de alambre nuevos doble de espino galvanizado con zinc y piquetes de acacia de 1,70 m de altura colocados a no más de 2,0 metros, con grosor mínimo de 10 cm diámetro. Con construcción de pasos para personas al menos cada 250 m y en los lugares de paso habituales. Se incluye la parte proporcional de portillos con material similar. Se incluyen labores de limpieza de vegetación, incluso con el corte y derribos de árboles existentes. Separación entre líneas con huecos de suelo hacia arriba en cm: 20, 30, 35.								
Colocación de los piquetes nuevos en los intervalos de los piquetes existentes, de forma que queden a un intervalo final de 1 m. Se clavarán con grampillones los 5 alambres existentes, quedando un total de 8 alambres								
Buenas condiciones de trabajo para mecanizado.								
Alambre (marca Motto o equivalente)								
10 cm de separación maxima entre púas (10 cm o menor), con 4 puntas por púa, grosor del cordón de 1,7 mm.								
Resistencia de los alambres minimo 1150 N/mm2, antes trenzado								
Resistencia de alambre de púas 700/900 N/mm2								
Carga de rotura del alambre de púas 4230 N								
Triple zincado (cincalum: inmersión en caliente en aleación de aluminio/cinc)								
	Tramo 1	1	3.240,00			3.240,00		
	Tramo 2		320,00					
	Tramo 3	1	2.100,00			2.100,00		
	Tramo 4	1	820,00			820,00		
	Tramo 5	1	540,00			540,00		
						6.700,00	7,57	50.719,00

PRESUPUESTO GENERAL

CÓDIGO	DESCRIPCIÓN	UDS	LONGITUD	ANCHURA	ALTURA PARCIALES	CANTIDAD	PRECIO	IMPORTE
01.03	Cierre 3 alambre (Motto o sim), acacia nuevos a 2 m, malas condi							
	Construcción de cierre forestal con 3 hilos de alambre nuevos doble de espino galvanizado con zinc y piquetes de acacia de 1,70 m de altura colocados a no más de 2,0 metros, con grosor mínimo de 10 cm diámetro. Con construcción de pasos para personas al menos cada 250 m y en los lugares de paso habituales. Se incluye la parte proporcional de portillos con material similar. Se incluyen labores de limpieza de vegetación, incluso con el corte y derribos de árboles existentes. Separación entre líneas con huecos de suelo hacia arriba en cm: 20, 30, 35.							
	Colocación d elos piquetes nuevos en los intervalos de los piquetes existentes, de forma que queden a un intervalo final de 1 m. Se clavarán con grampillones los 5 alambres existentes, quedando un toal de 8 alambres							
	Malas condiciones de trabajo para mecanizado, clavado manual Alambre (marca Motto o equivalente)							
	10 cm de separación maxima entre púas (10 cm o menor), con 4 puntas por púa, grosor del cordón de 1,7 mm.							
	Resistencia delos alambres minimo 1150 N/mm2, antes trenzado							
	Resistencia de alambre de puas 700/900 N/mm2							
	Carga de rotura del alambre de puas 4230 N							
	Triple zincado (cincalum: inmersión en caliente en aleación de aluminio/cinc)							
Tramo 1			3.240,00					
Tramo 2		1	320,00			320,00		
Tramo 3			2.100,00					
Tramo 4			820,00					
Tramo 5			540,00					
						320,00	10,13	3.241,60
	TOTAL CAPÍTULO 01 RENOVAR CIERRE: VALCARLOS-UREPEL. PIQUETE 2,0 M, 3.....							54.776,60
	TOTAL.....							54.776,60

CUADRO DE DESCOMPUESTOS

LOTE CIERRES MUGA: Proyecto infra. ganad. Valcarlos 2023-24

CÓDIGO	CANTIDAD	UD	RESUMEN	PRECIO	SUBTOTAL	IMPORTE
CAPÍTULO 01 RENOVAR CIERRE: VALCARLOS-UREPEL. PIQUETE 2,0 M, 3 ALAMBRES						
01.01	m		Retirada de cierre 5 filas alambre, condiciones de mal acceso			
			Retirada de alambre de cierre forestal y todos sus complementos metálicos de sujeción con transporte a vertedero autorizado.			
O002	0,025	h	Jefe cuadrilla R.G.	28,00	0,70	
RE	0,025	h	Peón forestal R.G.	24,00	0,60	
MA028	0,003	h	Vehículo todoterreno, sin m.o.	8,25	0,02	
%003	3,000	%	costes indirectos	1,30	0,04	

TOTAL PARTIDA..... 1,36

Asciende el precio total de la partida a la mencionada cantidad de UN EUROS con TREINTA Y SEIS CÉNTIMOS

01.02	m		Cierre 3 alambre (Motto o sim), acacia nuevos a 2 m, buena condi			
			Construcción de cierre forestal con 3 hilos de alambre nuevos doble de espino galvanizado con zinc y piquetes de acacia de 1,70 m de altura colocados a no más de 2,0 metros, con grosor mínimo de 10 cm diámetro. Con construcción de pasos para personas al menos cada 250 m y en los lugares de paso habituales. Se incluye la parte proporcional de portillos con material similar.Se incluyen labores de limpieza de vegetación, incluso con el corte y derribos de árboles existentes. Separación entre líneas con huecos de suelo hacia arriba en cm: 20, 30, 35. Colocación de los piquetes nuevos en los intervalos de los piquetes existentes, de forma que queden a un intervalo final de 1 m. Se clavarán con grampillones los 5 alambres existentes, quedando un total de 8 alambres			
			Buenas condiciones de trabajo para mecanizado.			
			Alambre (marca Motto o equivalente)			
			10 cm de separación maxima entre púas (10 cm o menor), con 4 puntas por púa, grosor del cordón de 1,7 mm.			
			Resistencia delos alambres minimo 1150 N/mm2, antes trenzado			
			Resistencia de alambre de puas 700/900 N/mm2			
			Carga de rotura del alambre de puas 4230 N			
			Triple zincado (cincalum: inmersión en caliente en aleación de aluminio/cinc)			
RE	0,200	h	Peón forestal R.G.	24,00	4,80	
P07030	0,500	ud	Piquete acacia rajado 1.70m, d 10cm	3,80	1,90	
P07002	3,500	m	Alambre doble de espino galvanizado	0,17	0,60	
P07029	1,000	m	Otros materiales cierre	0,05	0,05	
%003	3,000	%	costes indirectos	7,40	0,22	


TOTAL PARTIDA..... 7,57


Asciende el precio total de la partida a la mencionada cantidad de SIETE EUROS con CINCUENTA Y SIETE CÉNTIMOS

01.03			Cierre 3 alambre (Motto o sim), acacia nuevos a 2 m, malas condi			
			Construcción de cierre forestal con 3 hilos de alambre nuevos doble de espino galvanizado con zinc y piquetes de acacia de 1,70 m de altura colocados a no más de 2,0 metros, con grosor mínimo de 10 cm diámetro. Con construcción de pasos para personas al menos cada 250 m y en los lugares de paso habituales. Se incluye la parte proporcional de portillos con material similar.Se incluyen labores de limpieza de vegetación, incluso con el corte y derribos de árboles existentes. Separación entre líneas con huecos de suelo hacia arriba en cm: 20, 30, 35. Colocación d elos piquetes nuevos en los intervalos de los piquetes existentes, de forma que queden a un intervalo final de 1 m. Se clavarán con grampillones los 5 alambres existentes, quedando un toal de 8 alambres			
			Malas condiciones de trabajo para mecanizado, clavado manual Alambre (marca Motto o equivalente)			
			10 cm de separación maxima entre púas (10 cm o menor), con 4 puntas por púa, grosor del cordón de 1,7 mm.			
			Resistencia delos alambres minimo 1150 N/mm2, antes trenzado			
			Resistencia de alambre de puas 700/900 N/mm2			
			Carga de rotura del alambre de puas 4230 N			
			Triple zincado (cincalum: inmersión en caliente en aleación de aluminio/cinc)			
RE	0,200	h	Peón forestal R.G.	24,00	4,80	
P07030	0,750	ud	Piquete acacia rajado 1.70m, d 10cm	3,80	2,85	
P07002	5,500	m	Alambre doble de espino galvanizado	0,17	0,94	
P07029	1,000	m	Otros materiales cierre	0,05	0,05	
M07034	0,020	h	Retro de cadenas de 6-10 Tn	60,00	1,20	
%003	3,000	%	costes indirectos	9,80	0,29	

TOTAL PARTIDA..... 10,13

Asciende el precio total de la partida a la mencionada cantidad de DIEZ EUROS con TRECE CÉNTIMOS

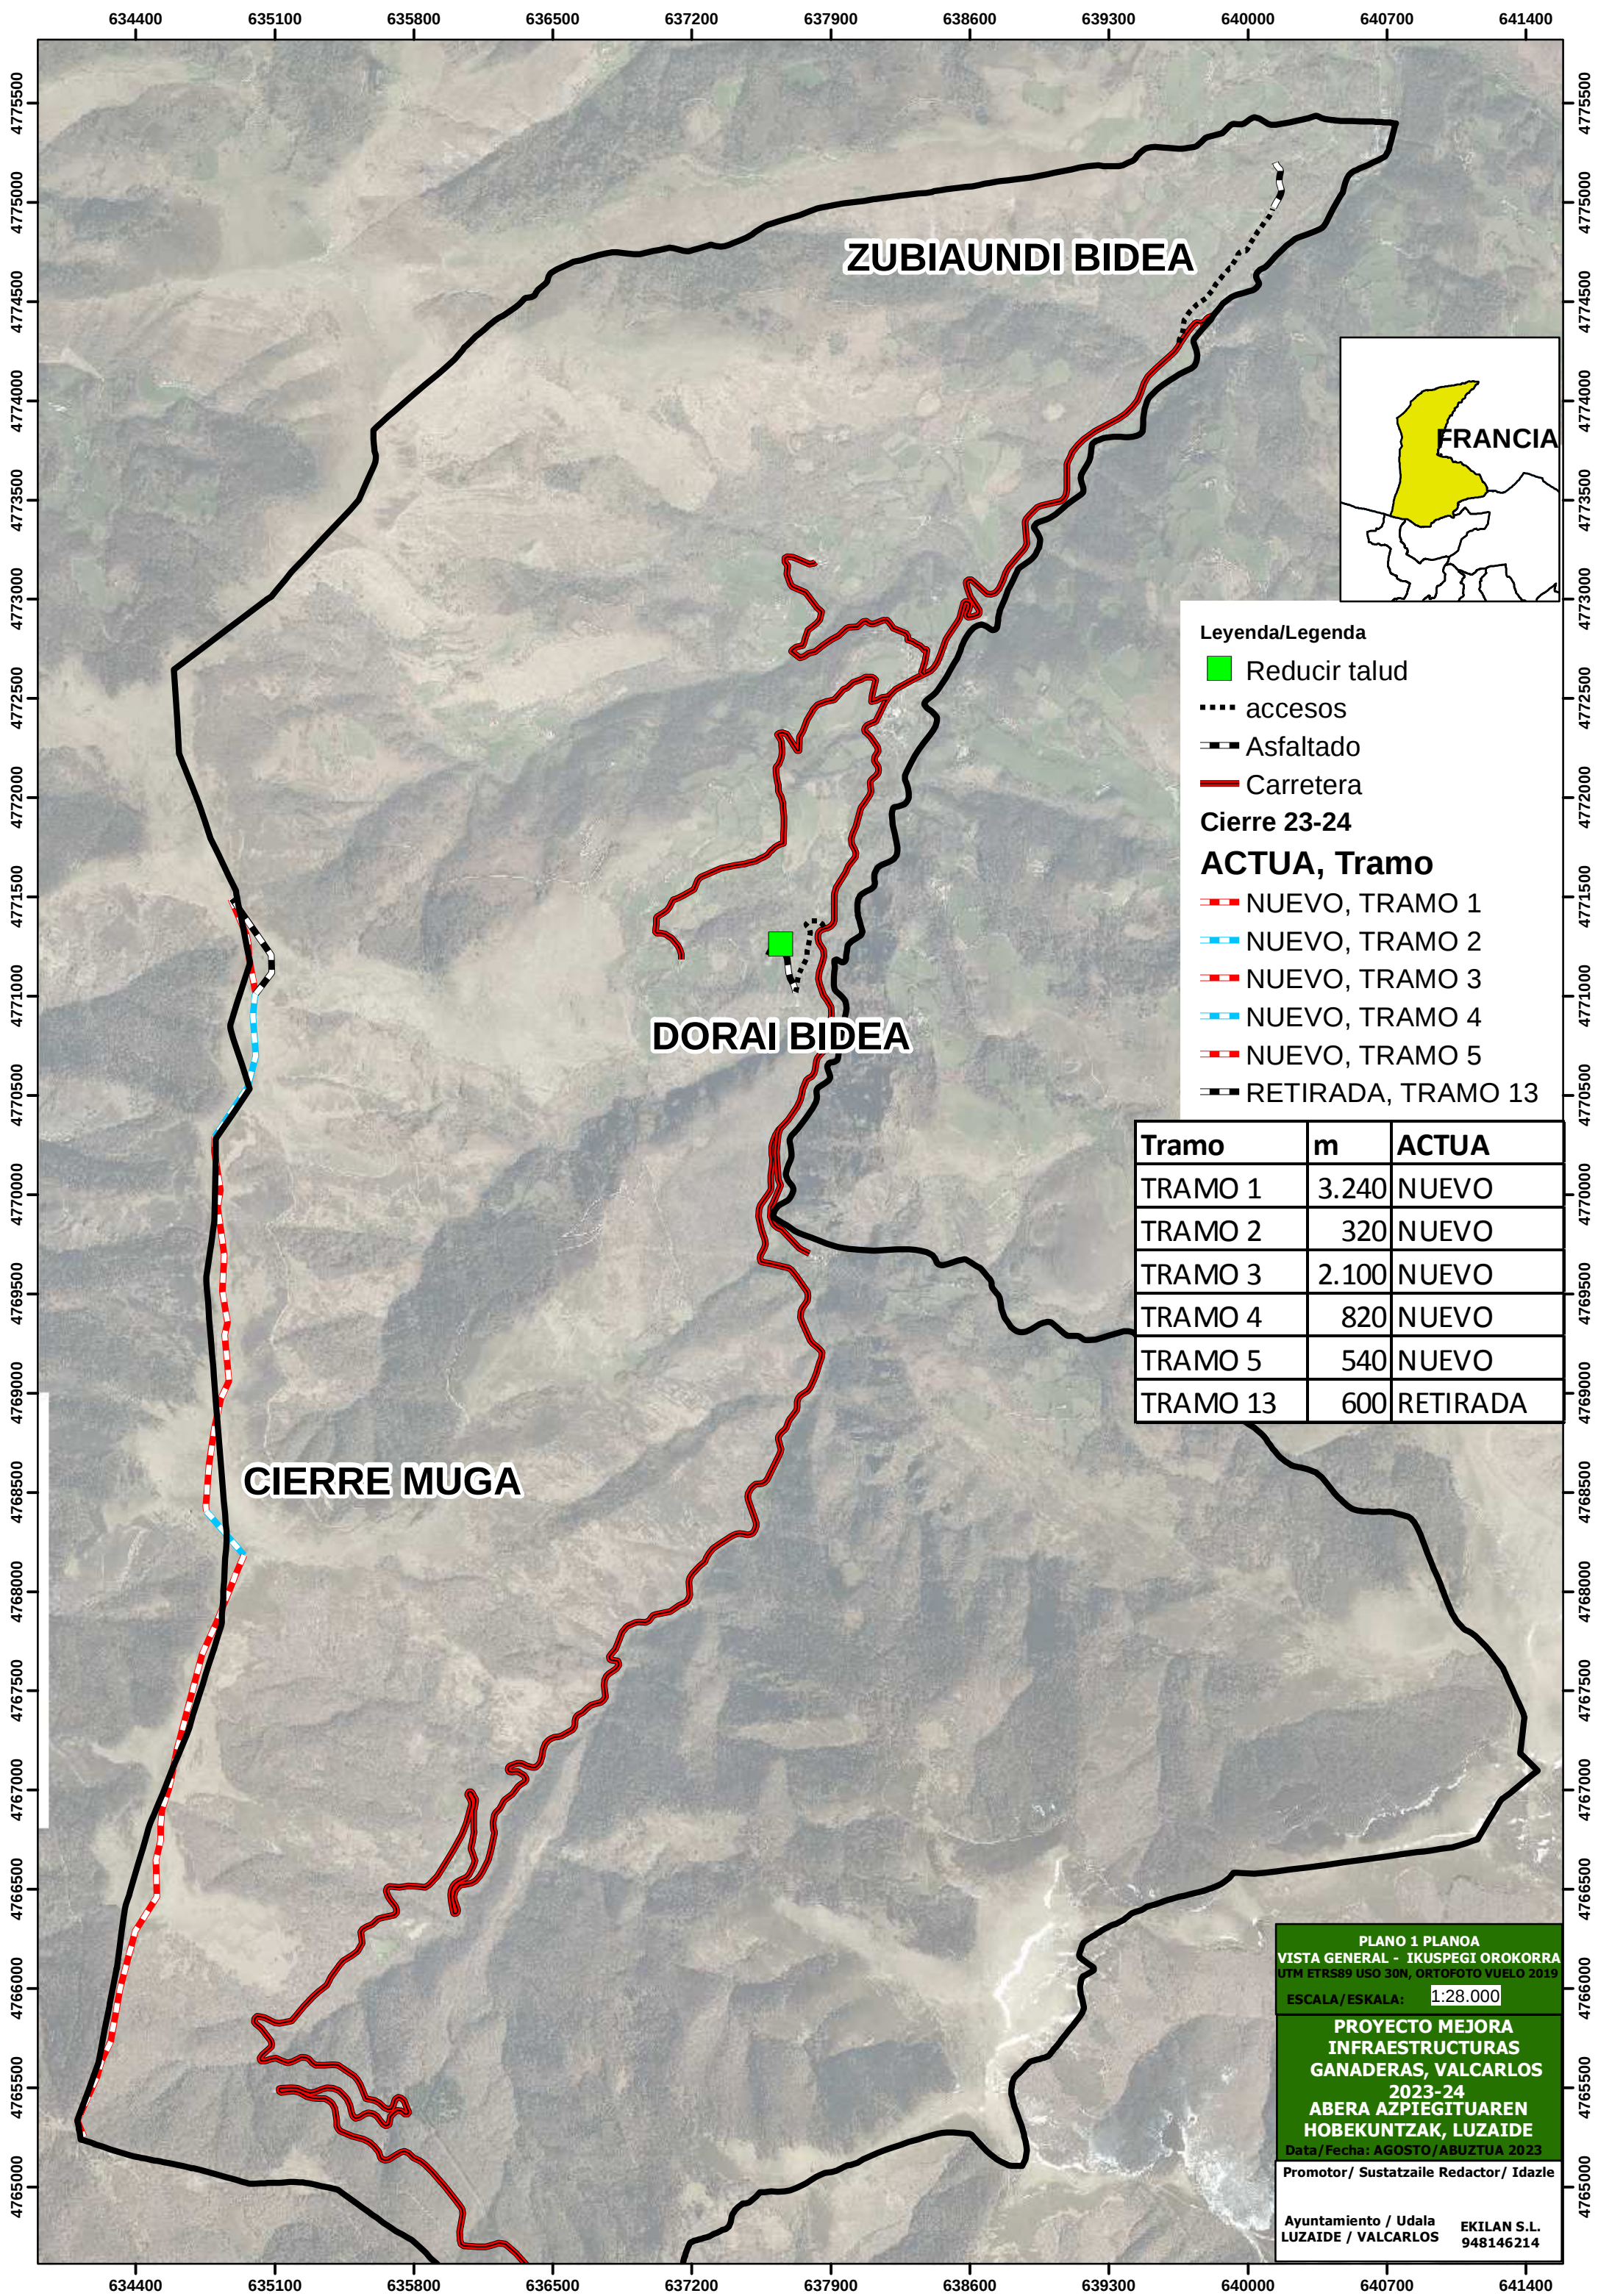

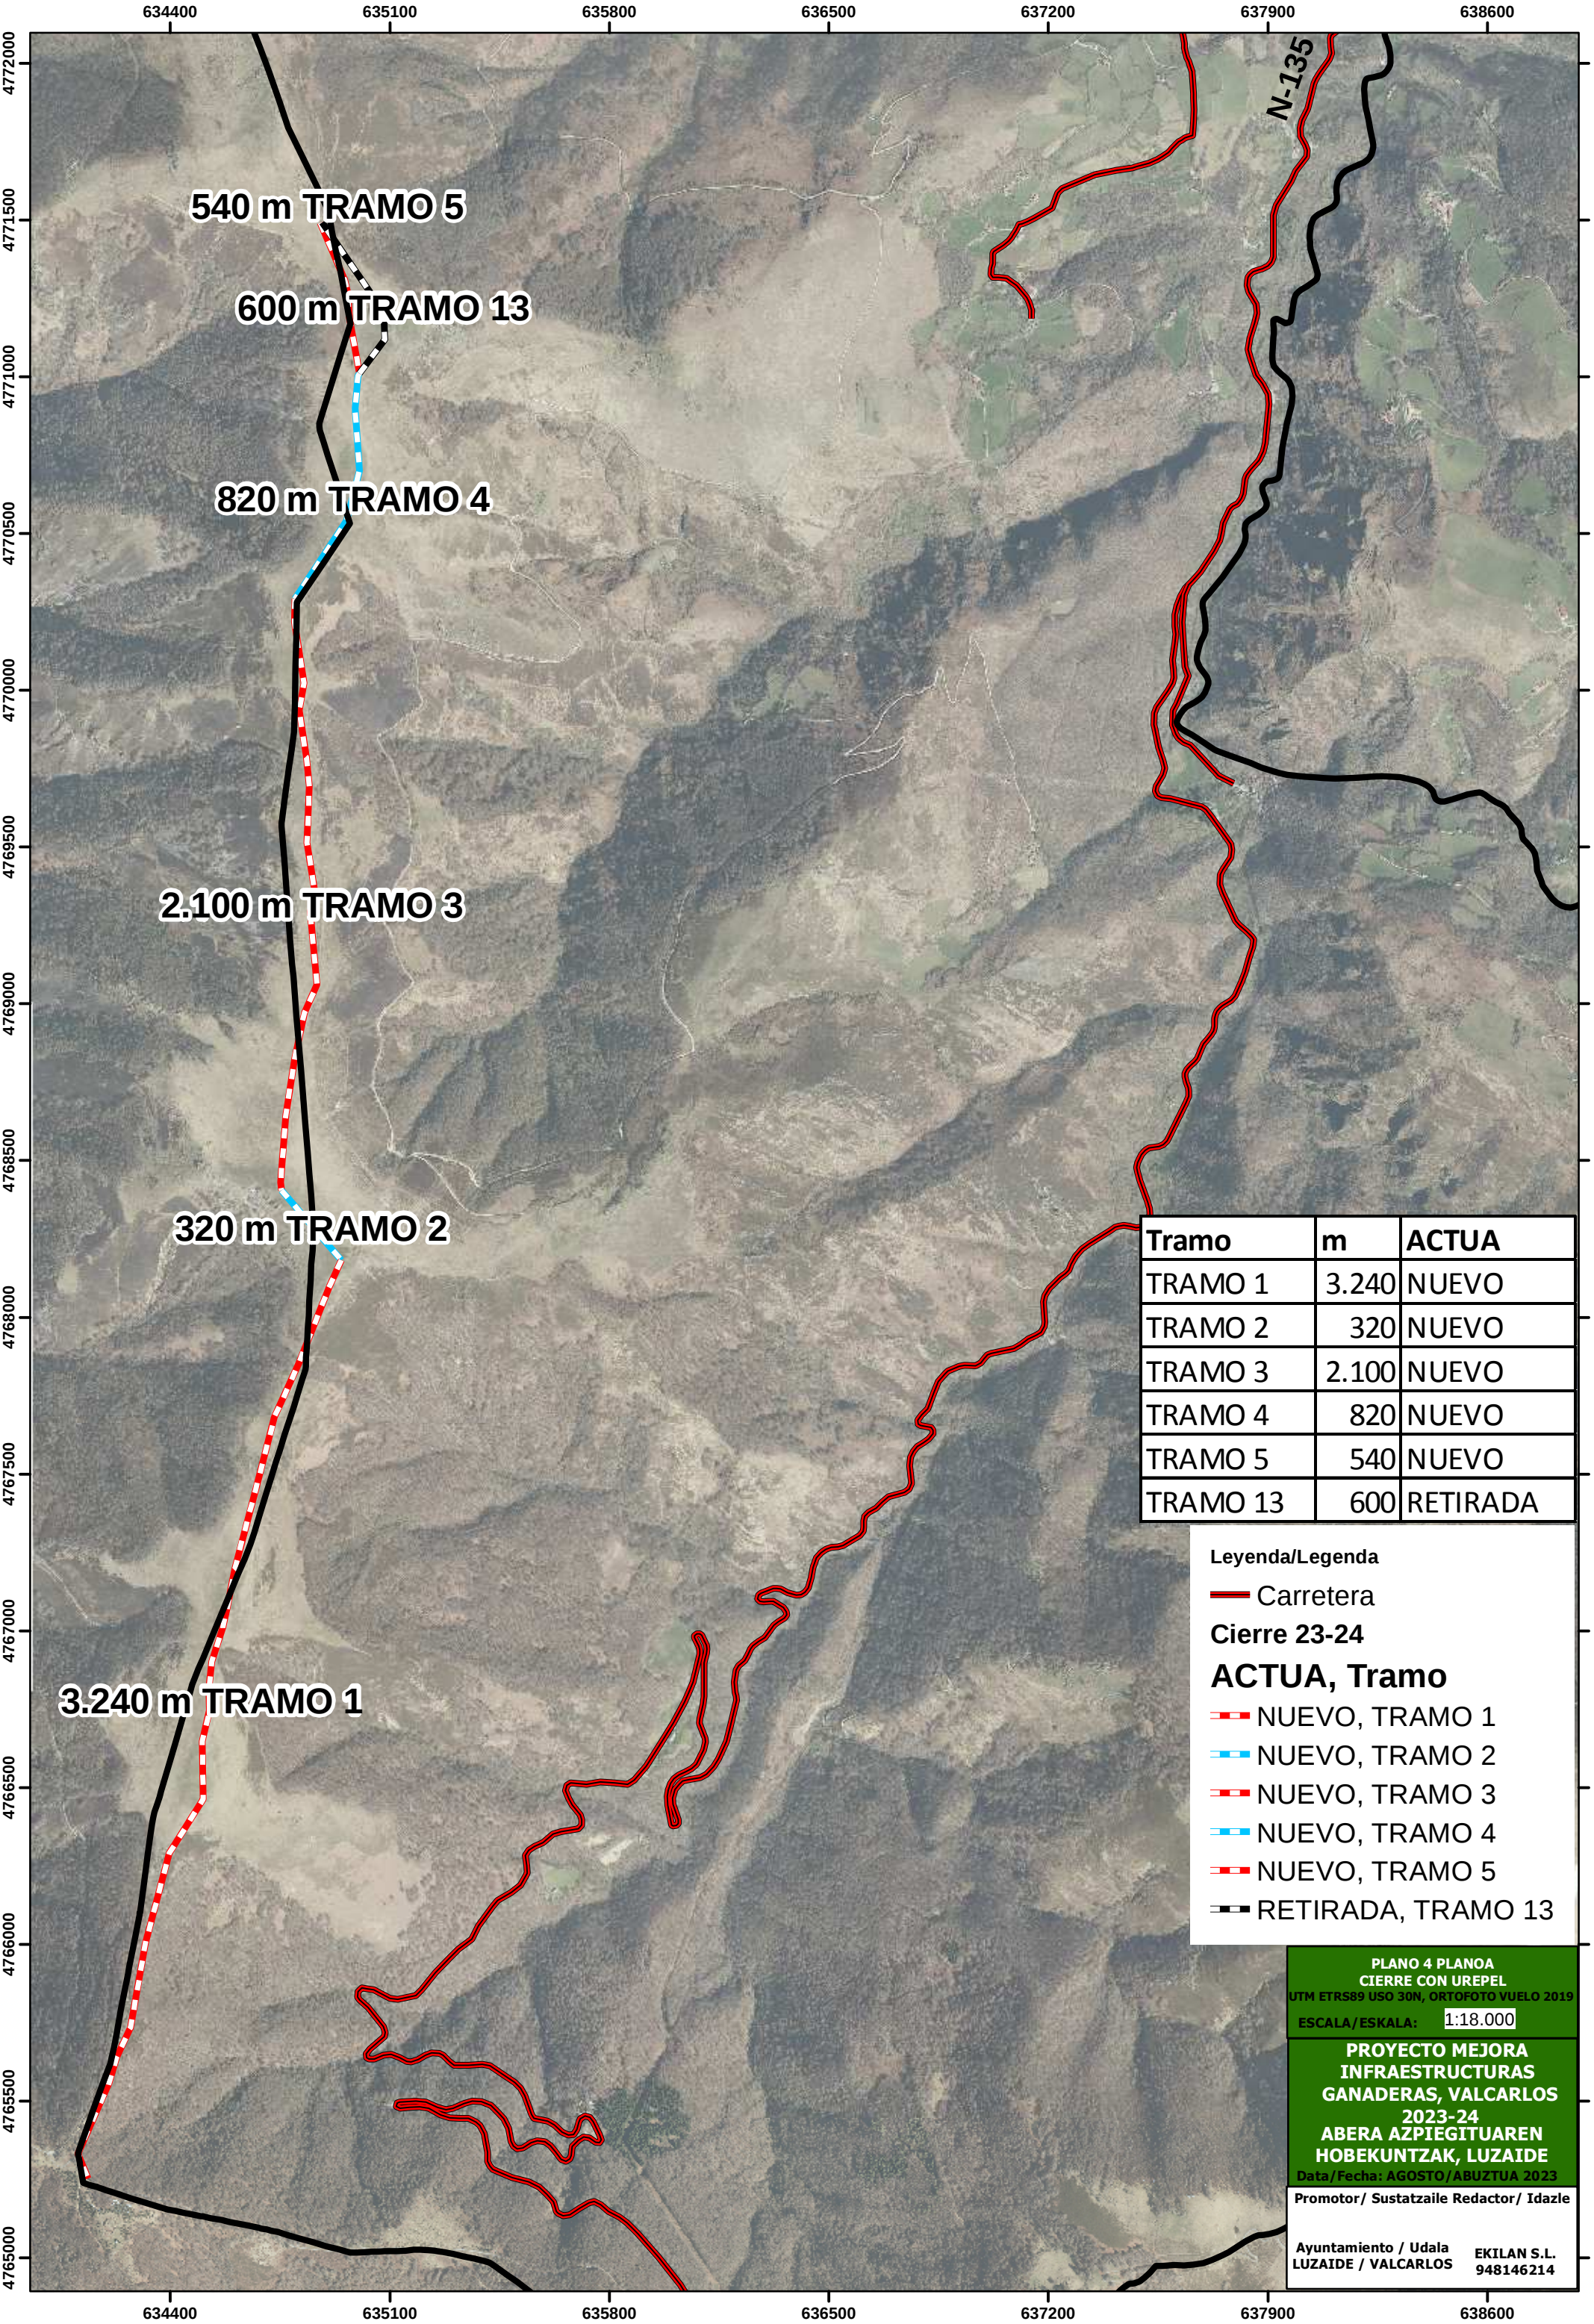

Tramo	m	ACTUA
TRAMO 1	3.240	NUEVO
TRAMO 2	320	NUEVO
TRAMO 3	2.100	NUEVO
TRAMO 4	820	NUEVO
TRAMO 5	540	NUEVO
TRAMO 13	600	RETIRADA

Leyenda/Legenda

Carretera

Cierre 23-24

ACTUA, Tramo

NUEVO, TRAMO 1

NUEVO, TRAMO 2

NUEVO, TRAMO 3

NUEVO, TRAMO 4

NUEVO, TRAMO 5

RETIRADA, TRAMO 13

PLANO 4 PLANO A
CIERRE CON UREPEL
UTM ETRS89 USO 30N, ORTOFOTO VUELO 2019
ESCALA/ ESKALA: 1:18.000

PROYECTO MEJORA
INFRAESTRUCTURAS
GANADERAS, VALCARLOS
2023-24
ABERA AZPIEGITUAREN
HOBKUNTZAK, LUZAIDE
Data/ Fecha: AGOSTO/ABUZTUA 2023

Promotor/ Sustatzaile Redactor/ Idazle

Ayuntamiento / Udala
LUZAIDE / VALCARLOS

EKILAN S.L.
948146214

