

| Resumen de capítulos |   |            |
|----------------------|---|------------|
| Clave / código       | Título   | Importe    |
| 1                    | ACTUACIONES PREVIAS   | 23.360,63  |
| 2                    | PAVIMENTACION   | 160.312,15 |
| 3                    | SEGURIDAD Y SALUD   | 2.900,00   |
| 4                    | GESTION DE RESIDUOS   | 2.900,00   |
|                      | TOTAL PRESUPUESTO EJECUCION MATERIAL   | 189.472,78 |
|                      | 10% GASTOS GENERALES Y BENEFICIO INDUSTRIAL                                                                                                   | 18.947,28  |
|                      | TOTAL PRESUPUESTO EJECUCION POR CONTRATA   | 208.420,06 |
|                      | 21% IVA   | 43.768,21  |
|                      | El importe de la obra (LOTE 1) asciende a la cantidad de DOSCIENTOS CINCUENTA Y DOS MIL CIENTO OCHENTA Y OCHO EUROS con VEINTISIETE céntimos. | 252.188,27 |
|                      | Tudela, 2 de FEBRERO 2024   |            |
|                      | SERVICIOS TECNICOS MUNICIPALES   |            |


LOTE 1 (CALLES)

| Presupuesto y medición detallada |   |        |          |          |        |            |
|----------------------------------|---|--------|----------|----------|--------|------------|
| Clave                            | Descripción   |        |          | Medición | Precio | Importe    |
| 1                                | <b>ACTUACIONES PREVIAS</b>   |        |          |          |        | 23.360,63  |
| 1.1                              | M2. FRESADO 5 CM. MEZCLA BITUM. RODERAS Y ZONAS LOCALIZADAS<br><br>M2. Fresado de firme de calzada de 5 cm de espesor de mezcla bituminosa en caliente en roderas y zonas localizadas de deterioro del firme, incluso carga, barrido y transporte a vetedero o lugar de empleo, canon de vertido y gestión de residuos, así como p.p de señalización y peon señalista para mantenimiento de tráfico.   |        |          |          |        |            |
|                                  | Comentario   | Unidad | Longitud | Anchura  | Altura | Parcial    |
|                                  | VIAL EROSKI ( ZONA DAÑADA IMPLASTIC)   | 1,00   | 1.072,50 | 1,00     | -      | 1.072,50   |
|                                  | VIAL EROSKI ( GASOL A ROT. LIDL)   | 1,00   | 1.591,20 | 1,00     | -      | 1.591,20   |
|                                  | VIAL EROSKI (A DEF.)   | 1,00   | 200,00   | 1,00     | -      | 200,00     |
|                                  | ENCAJES CALLES   | 1,00   | 650,00   | 1,00     | -      | 650,00     |
|                                  |   |        |          |          |        | 3.513,70   |
|                                  |   |        |          |          | 6,25   | 21.960,63  |
| 1.2                              | SANE0 BLANDONES 40 CM SUP<10 M2<br><br>m2. Reparación y saneo de blandones para una superficie inferior a 10 m2 en pavimento de calzada, con una profundidad de 40 cm, incluso serrado de los bordes, preparación de la superficie de asiento, con 28 cm de zahorra artificial, extendidas y compactadas, incluyendo excavación y refino y acabado a base de MBC formada por 5 cm D12 en capa de rodadura y 7cm de S-12 en capa base, aridos silíceos, extendido y compactado, incluso p.p de riego de imprimación y adherencia, con transporte de productos sobrantes a vertedero.canon de vertido y gestion de residuos, así como p.p de señalización provisional, peon señalista para mantenimiento de trafico y reposición de señalizaion horizontal existente con pintura de dos componentes, totalmente acabado.. |        |          |          |        |            |
|                                  | Comentario   | Unidad | Longitud | Anchura  | Altura | Parcial    |
|                                  |   | 1,00   | 25,00    | 1,00     | -      | 25,00      |
|                                  |   |        |          |          |        | 25,00      |
|                                  |   |        |          |          | 56,00  | 1.400,00   |
| 2                                | <b>PAVIMENTACION</b>   |        |          |          |        | 160.312,15 |
| 2.1                              | M.B.C TIPO AC 16 SURF 50/70 D 5 CM SUP<50 M2<br><br>M2. Suministro y puesta en obra de M.B.C Tipo AC16 SURF 50/70 D o mezcla densa mas fina a criterio de la direccion facultativa en capa rodadura de 5 cm de espesor, arido silíceo, filler, extendida y compactada, incluso fresado previo, riegos asfálticos y betun, .asi como p.p de señalización provisional, peon señalista para mantenimiento de trafico y reposicion de la señalización horizontal mediante pintura de dos componentes, totalmente acabado.   |        |          |          |        |            |
|                                  | Comentario   | Unidad | Longitud | Anchura  | Altura | Parcial    |
|                                  | PASOS DE PEATONES   |        |          |          |        |            |



| <div><div><div>Tudela</div><div>AYUNTAMIENTO</div></div><div></div><div>SERVICIOS TECNICOS MUNICIPALES</div></div> |   |        |          |         |        |         | Fecha:<br>02 / 02 / 24 |          |            |
|---|---|--------|----------|---------|--------|---------|------------------------|----------|------------|
| MEMORIA TECNICA VALORADA<br>Obra: PRESUPUESTOS DE ASFALTADOS EN CALLES EN TUDELA AÑO 2024 (LOTE 1)                                                                                                  |   |        |          |         |        |         | Página:<br>4           |          |            |
| Clave   | Descripción   |        |          |         |        |         | Medición               | Precio   | Importe    |
|   | Comentario   | Unidad | Longitud | Anchura | Altura | Parcial | Subtotal               |          |            |
|   |   |        |          |         |        |         | 20.860,00              | 1,30     | 27.118,00  |
| 2.4   | PUESTA A COTA DE TAPAS ARQUETAS<br>Ud. Puesta a cota de marcos y tapas de arquetas existentes, incluso recredido de arquetas, pozos, precorte del asfalto, incluso rellenos perimetrales con asfalto en caliente, hasta quedar totalmente terminada. |        |          |         |        |         |                        |          |            |
|   | Comentario   | Unidad | Longitud | Anchura | Altura | Parcial | Subtotal               |          |            |
|   |   | 52,00  | -        | -       | -      | 52,00   |                        |          |            |
|   |   |        |          |         |        |         | 52,00                  | 133,95   | 6.965,40   |
| 3   | SEGURIDAD Y SALUD   |        |          |         |        |         |                        |          |            |
| 3.1   | UD. P,A SEGURIDAD Y SALUD<br>Ud. Partida Alzada de Abono Integral para Prevención en materia de Seguridad y Salud.   |        |          |         |        |         |                        |          |            |
|   | Comentario   | Unidad | Longitud | Anchura | Altura | Parcial | Subtotal               |          |            |
|   |   | 1,00   | -        | -       | -      | 1,00    |                        |          |            |
|   |   |        |          |         |        |         | 1,00                   | 2.900,00 | 2.900,00   |
| 4   | GESTION DE RESIDUOS   |        |          |         |        |         |                        |          |            |
| 4.1   | P.A GESTION DE RESIDUOS<br>UD. P.Alzada de Abono integro para Gestión de residuos.   |        |          |         |        |         |                        |          |            |
|   | Comentario   | Unidad | Longitud | Anchura | Altura | Parcial | Subtotal               |          |            |
|   |   | 1,00   | -        | -       | -      | 1,00    |                        |          |            |
|   |   |        |          |         |        |         | 1,00                   | 2.900,00 | 2.900,00   |
| Total   |   |        |          |         |        |         |                        |          | 189.472,78 |

LOTE 1 (CALLES)

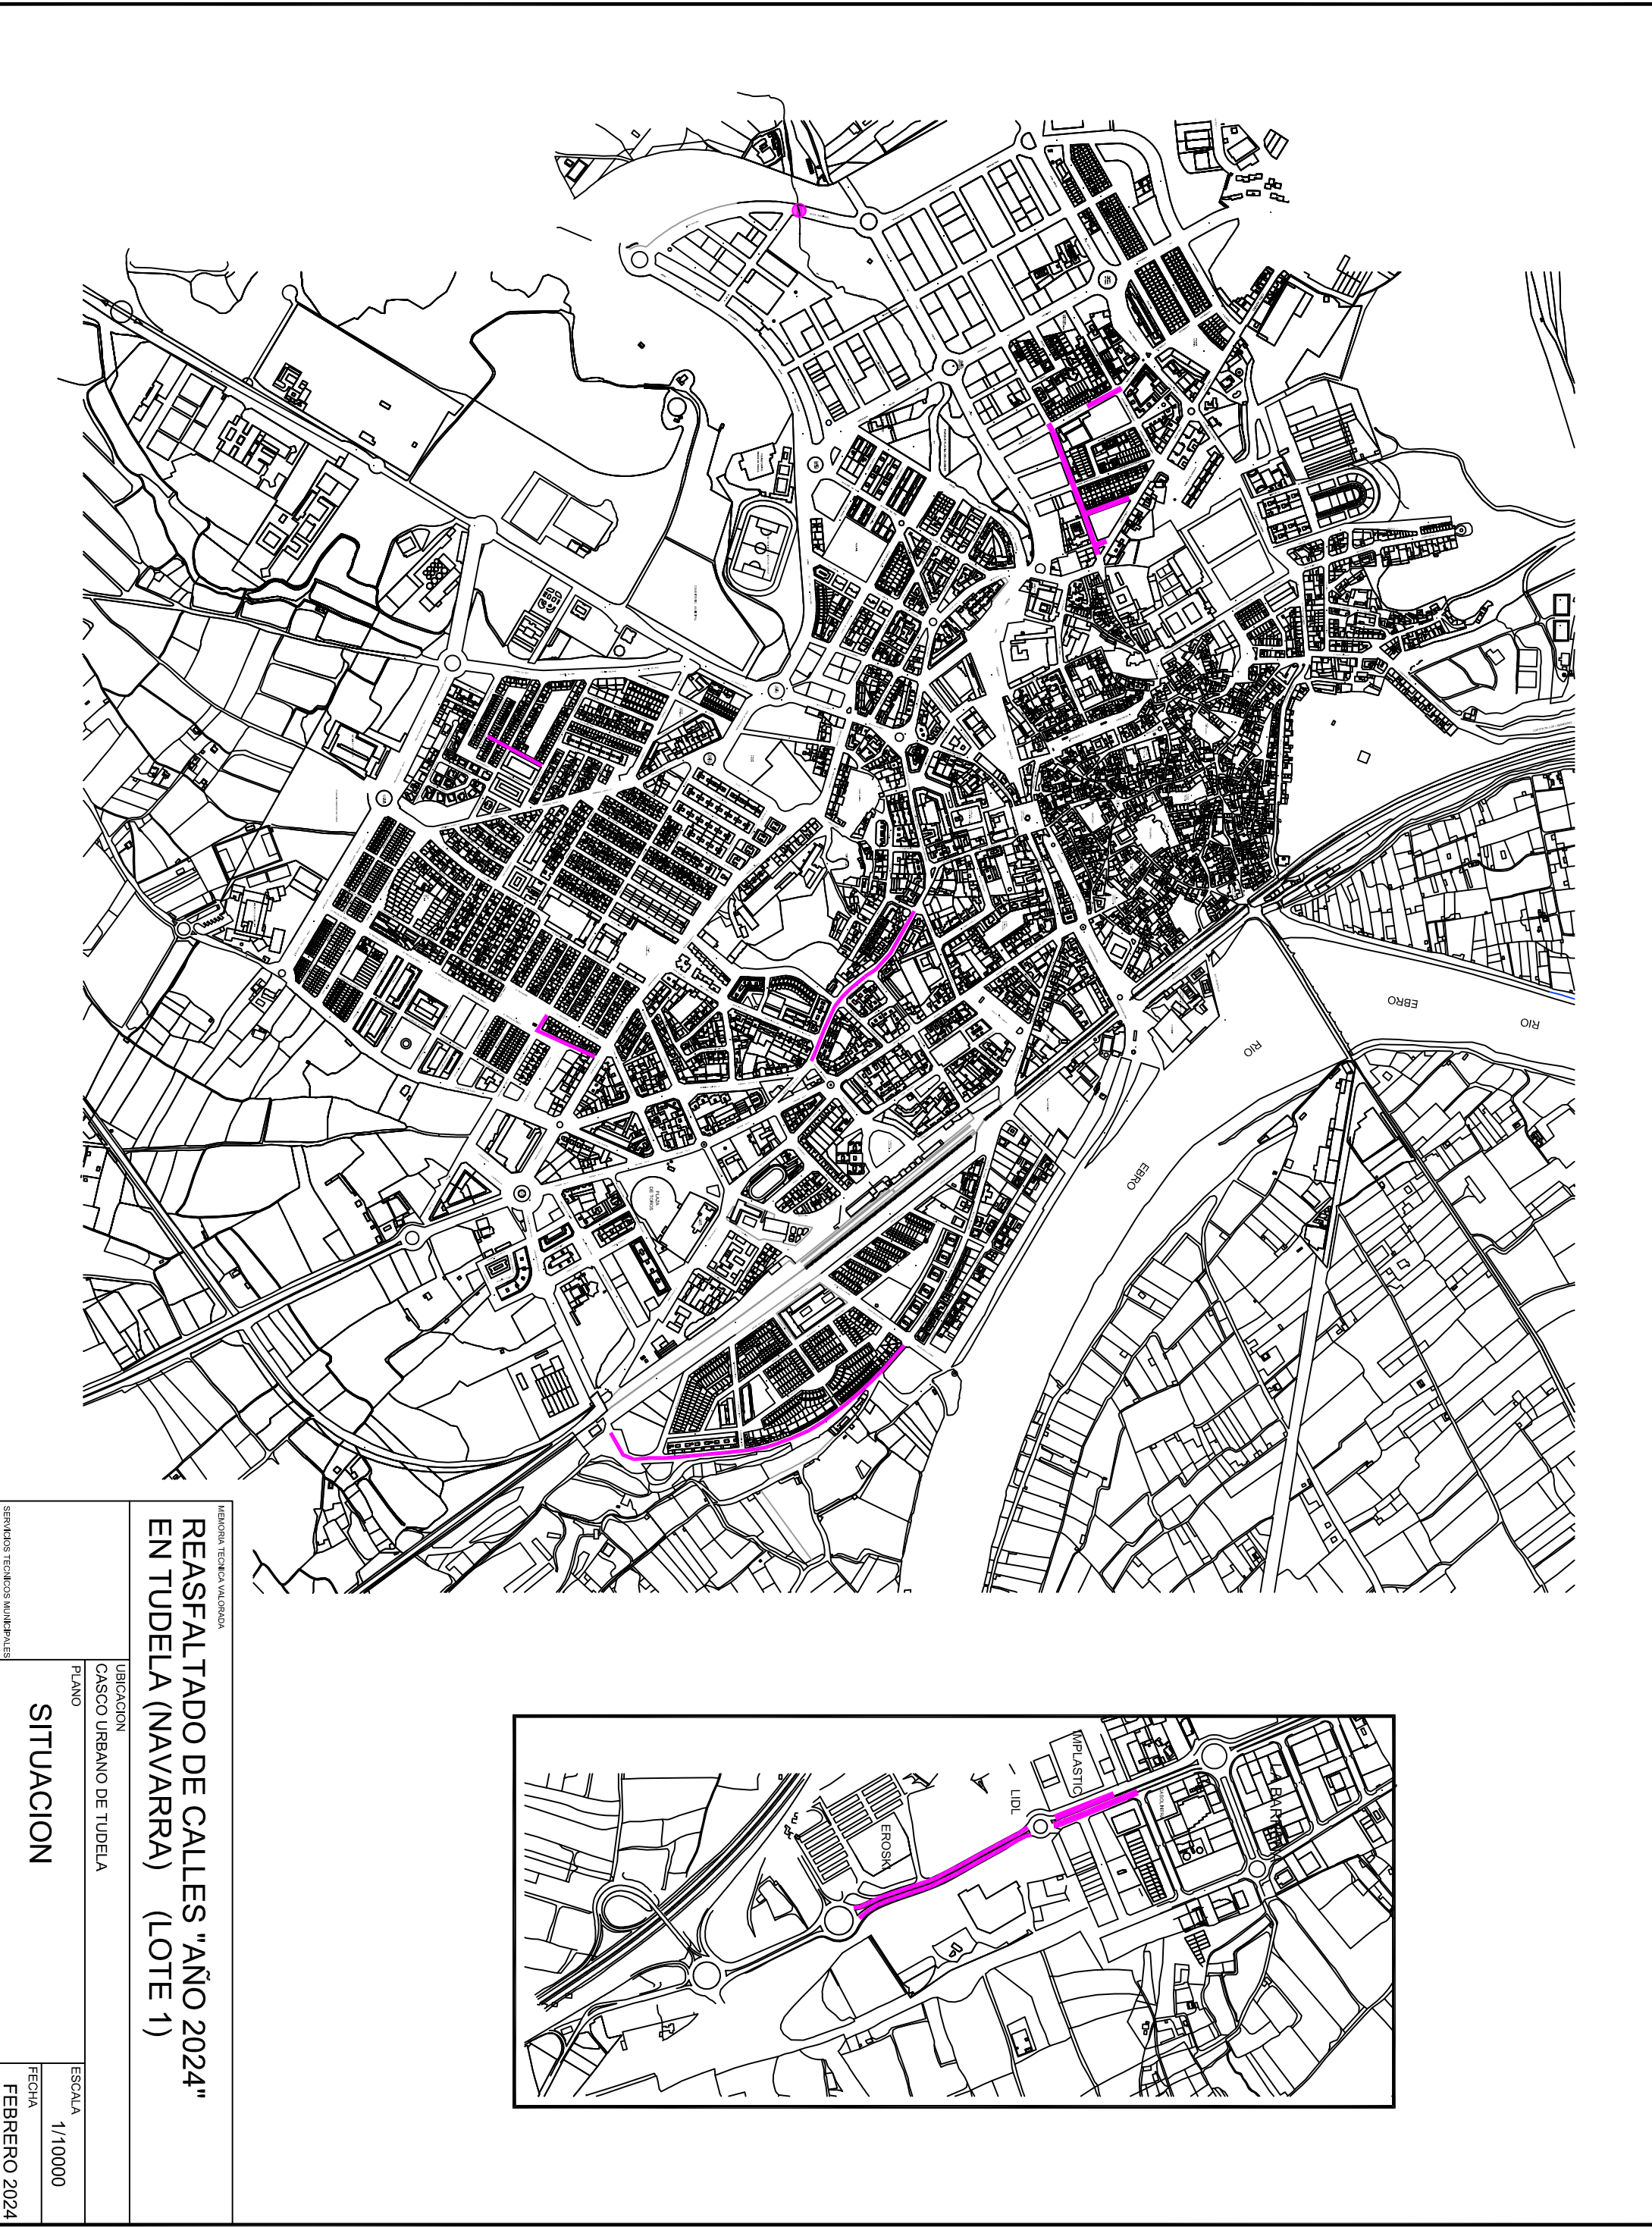

|                                  |              |
|----------------------------------|--------------|
| MEMORIA TÉCNICA VALORADA         |              |
| REASFALTADO DE CALLES "AÑO 2024" |              |
| EN TUDELA (NAVARRA) (LOTE 1)     |              |
| SERVICIOS TÉCNICOS MUNICIPALES   |              |
| UBICACION                        | ESCALA       |
| CASCO URBANO DE TUDELA           | 1/10000      |
| PLANO                            | FECHA        |
| SITUACION                        | FEBRERO 2024 |