


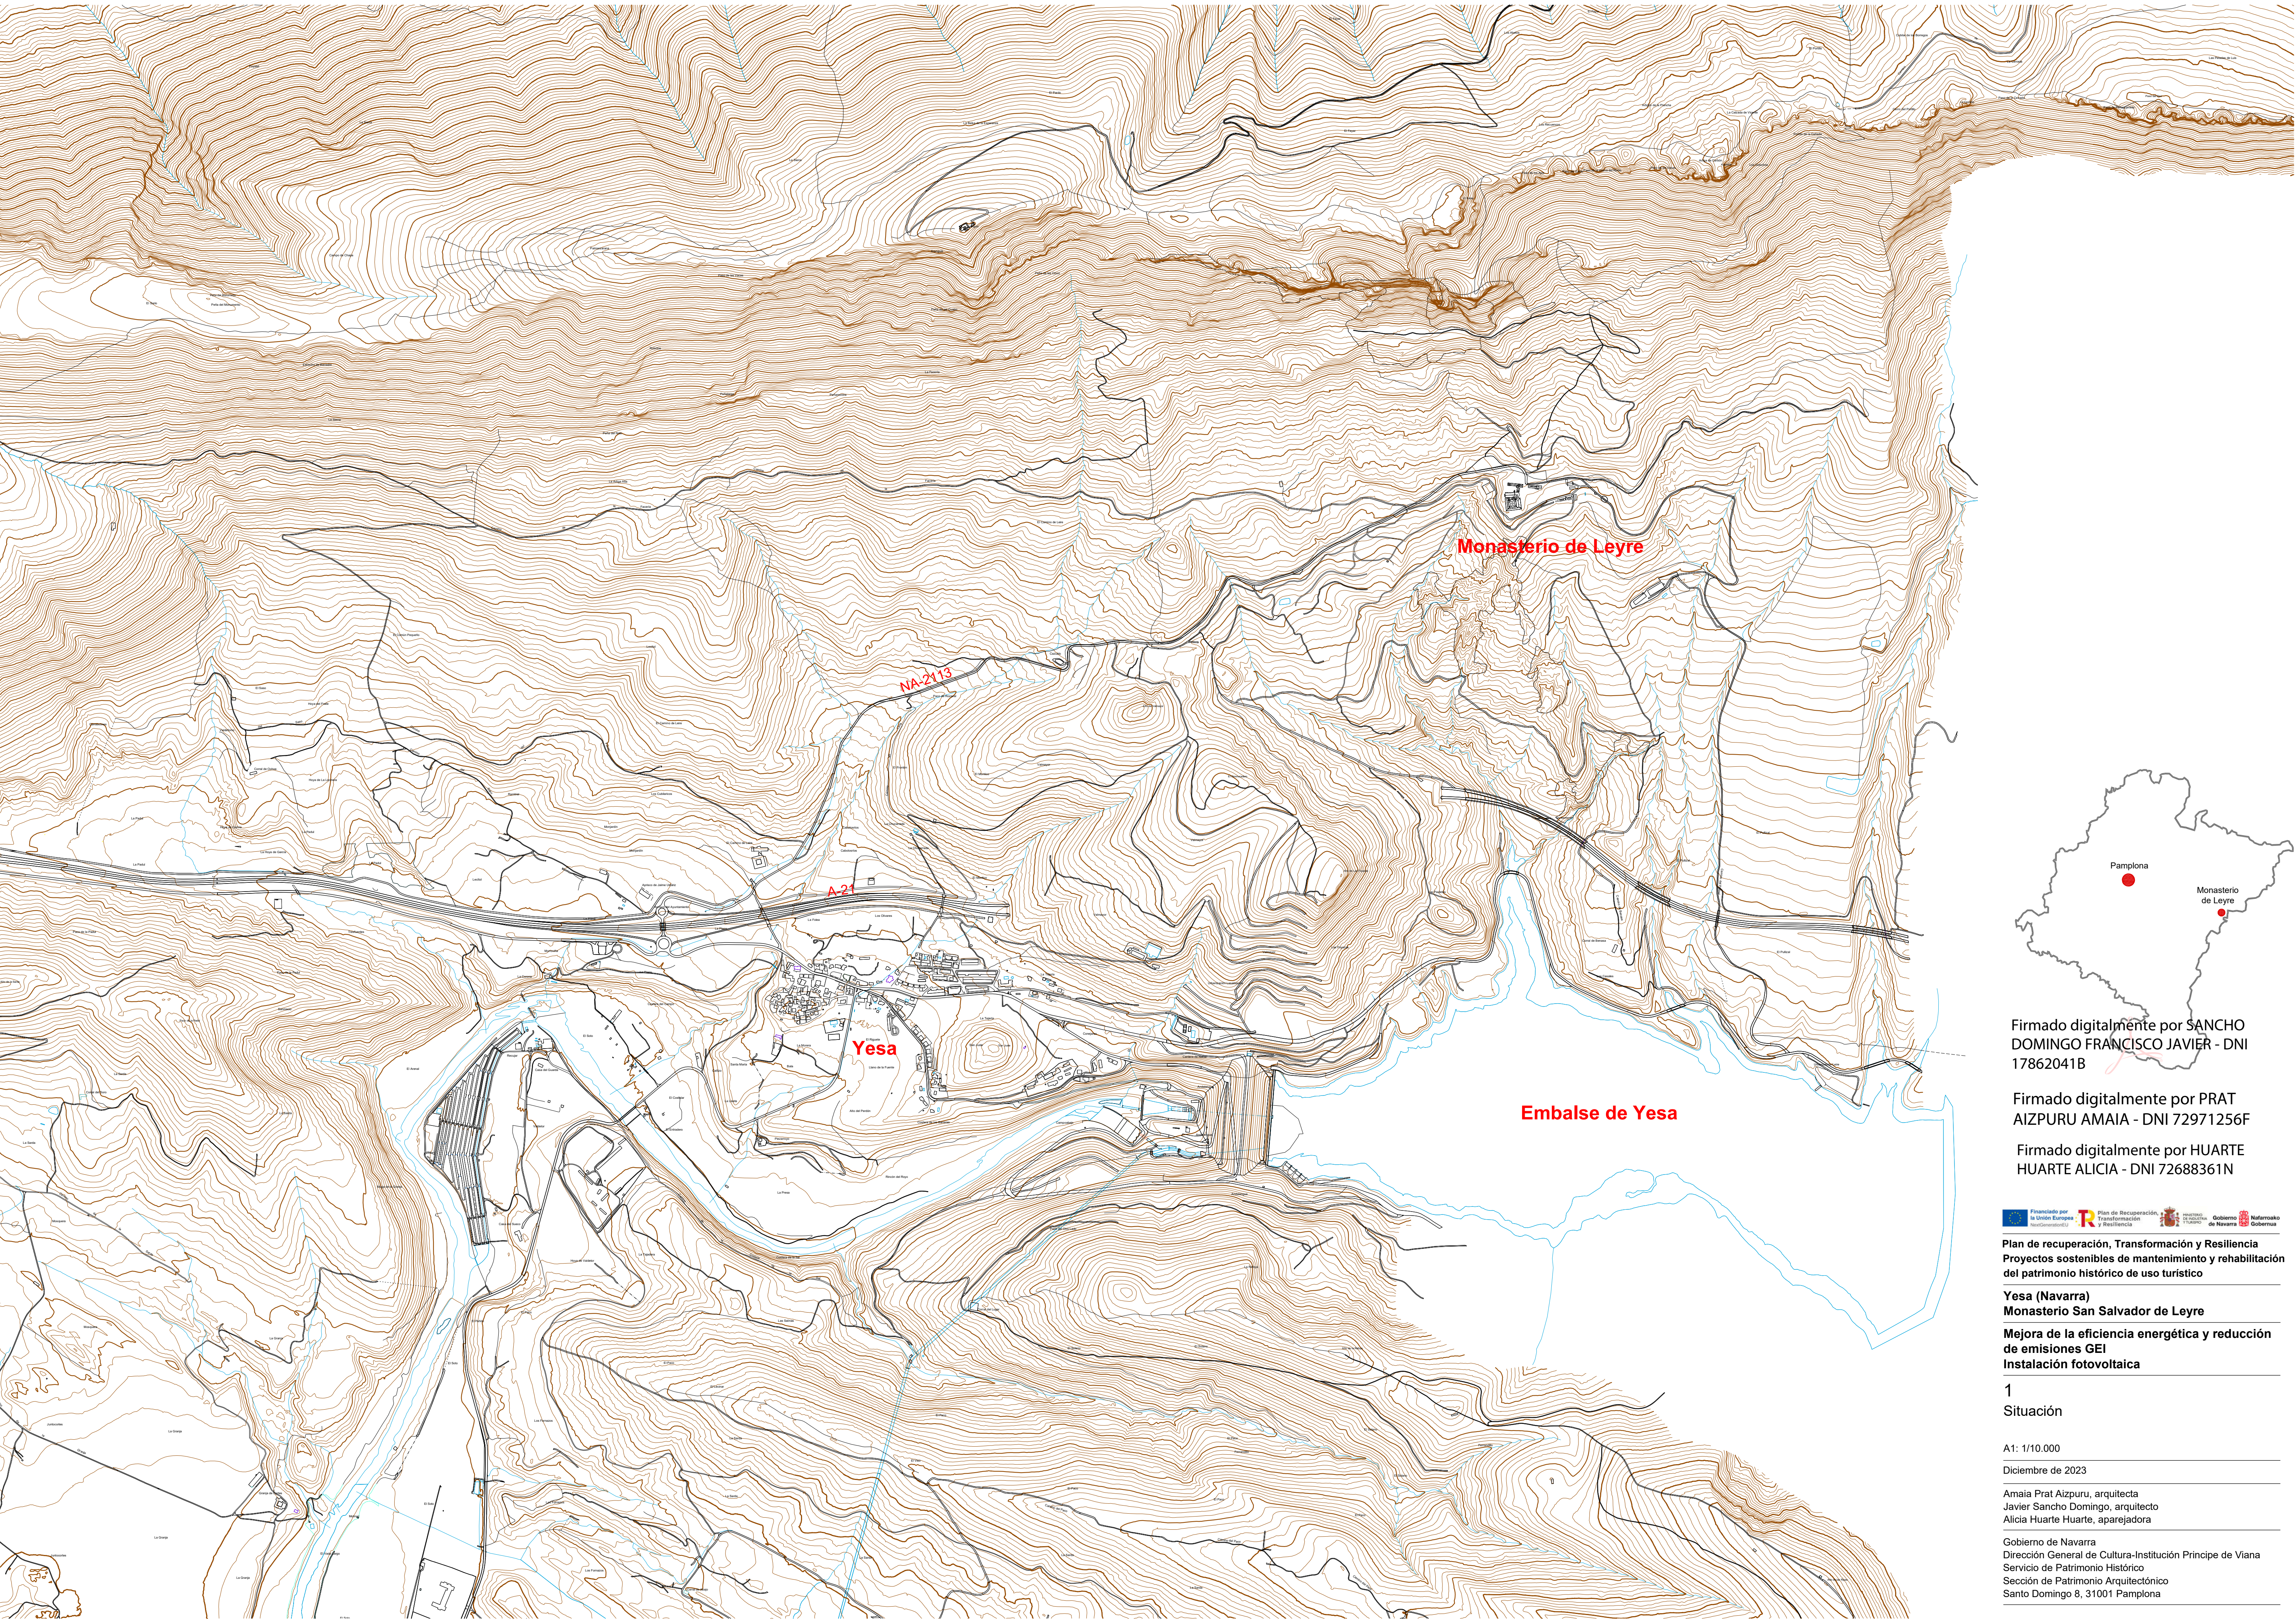

Firmado digitalmente por SANCHEZ DOMINGO FRANCISCO JAVIER - DNI 17862041B

Firmado digitalmente por PRAT AIZPURA AMAIA - DNI 72971256F

Firmado digitalmente por HUARTE HUARTE ALICIA - DNI 72688361N



Plan de recuperación, Transformación y Resiliencia
Proyectos sostenibles de mantenimiento y rehabilitación del patrimonio histórico de uso turístico

Yesa (Navarra)
Monasterio San Salvador de Leyre


Mejora de la eficiencia energética y reducción de emisiones GEI
Instalación fotovoltaica

1
Situación

A1: 1/10.000
Diciembre de 2023

Amaia Prat Aizpuru, arquitecta
Javier Sancho Domingo, arquitecto
Alicia Huarte Huarte, aparejadora

Gobierno de Navarra
Dirección General de Cultura-Institución Príncipe de Viana
Servicio de Patrimonio Histórico
Sección de Patrimonio Arquitectónico
Santo Domingo 8, 31001 Pamplona

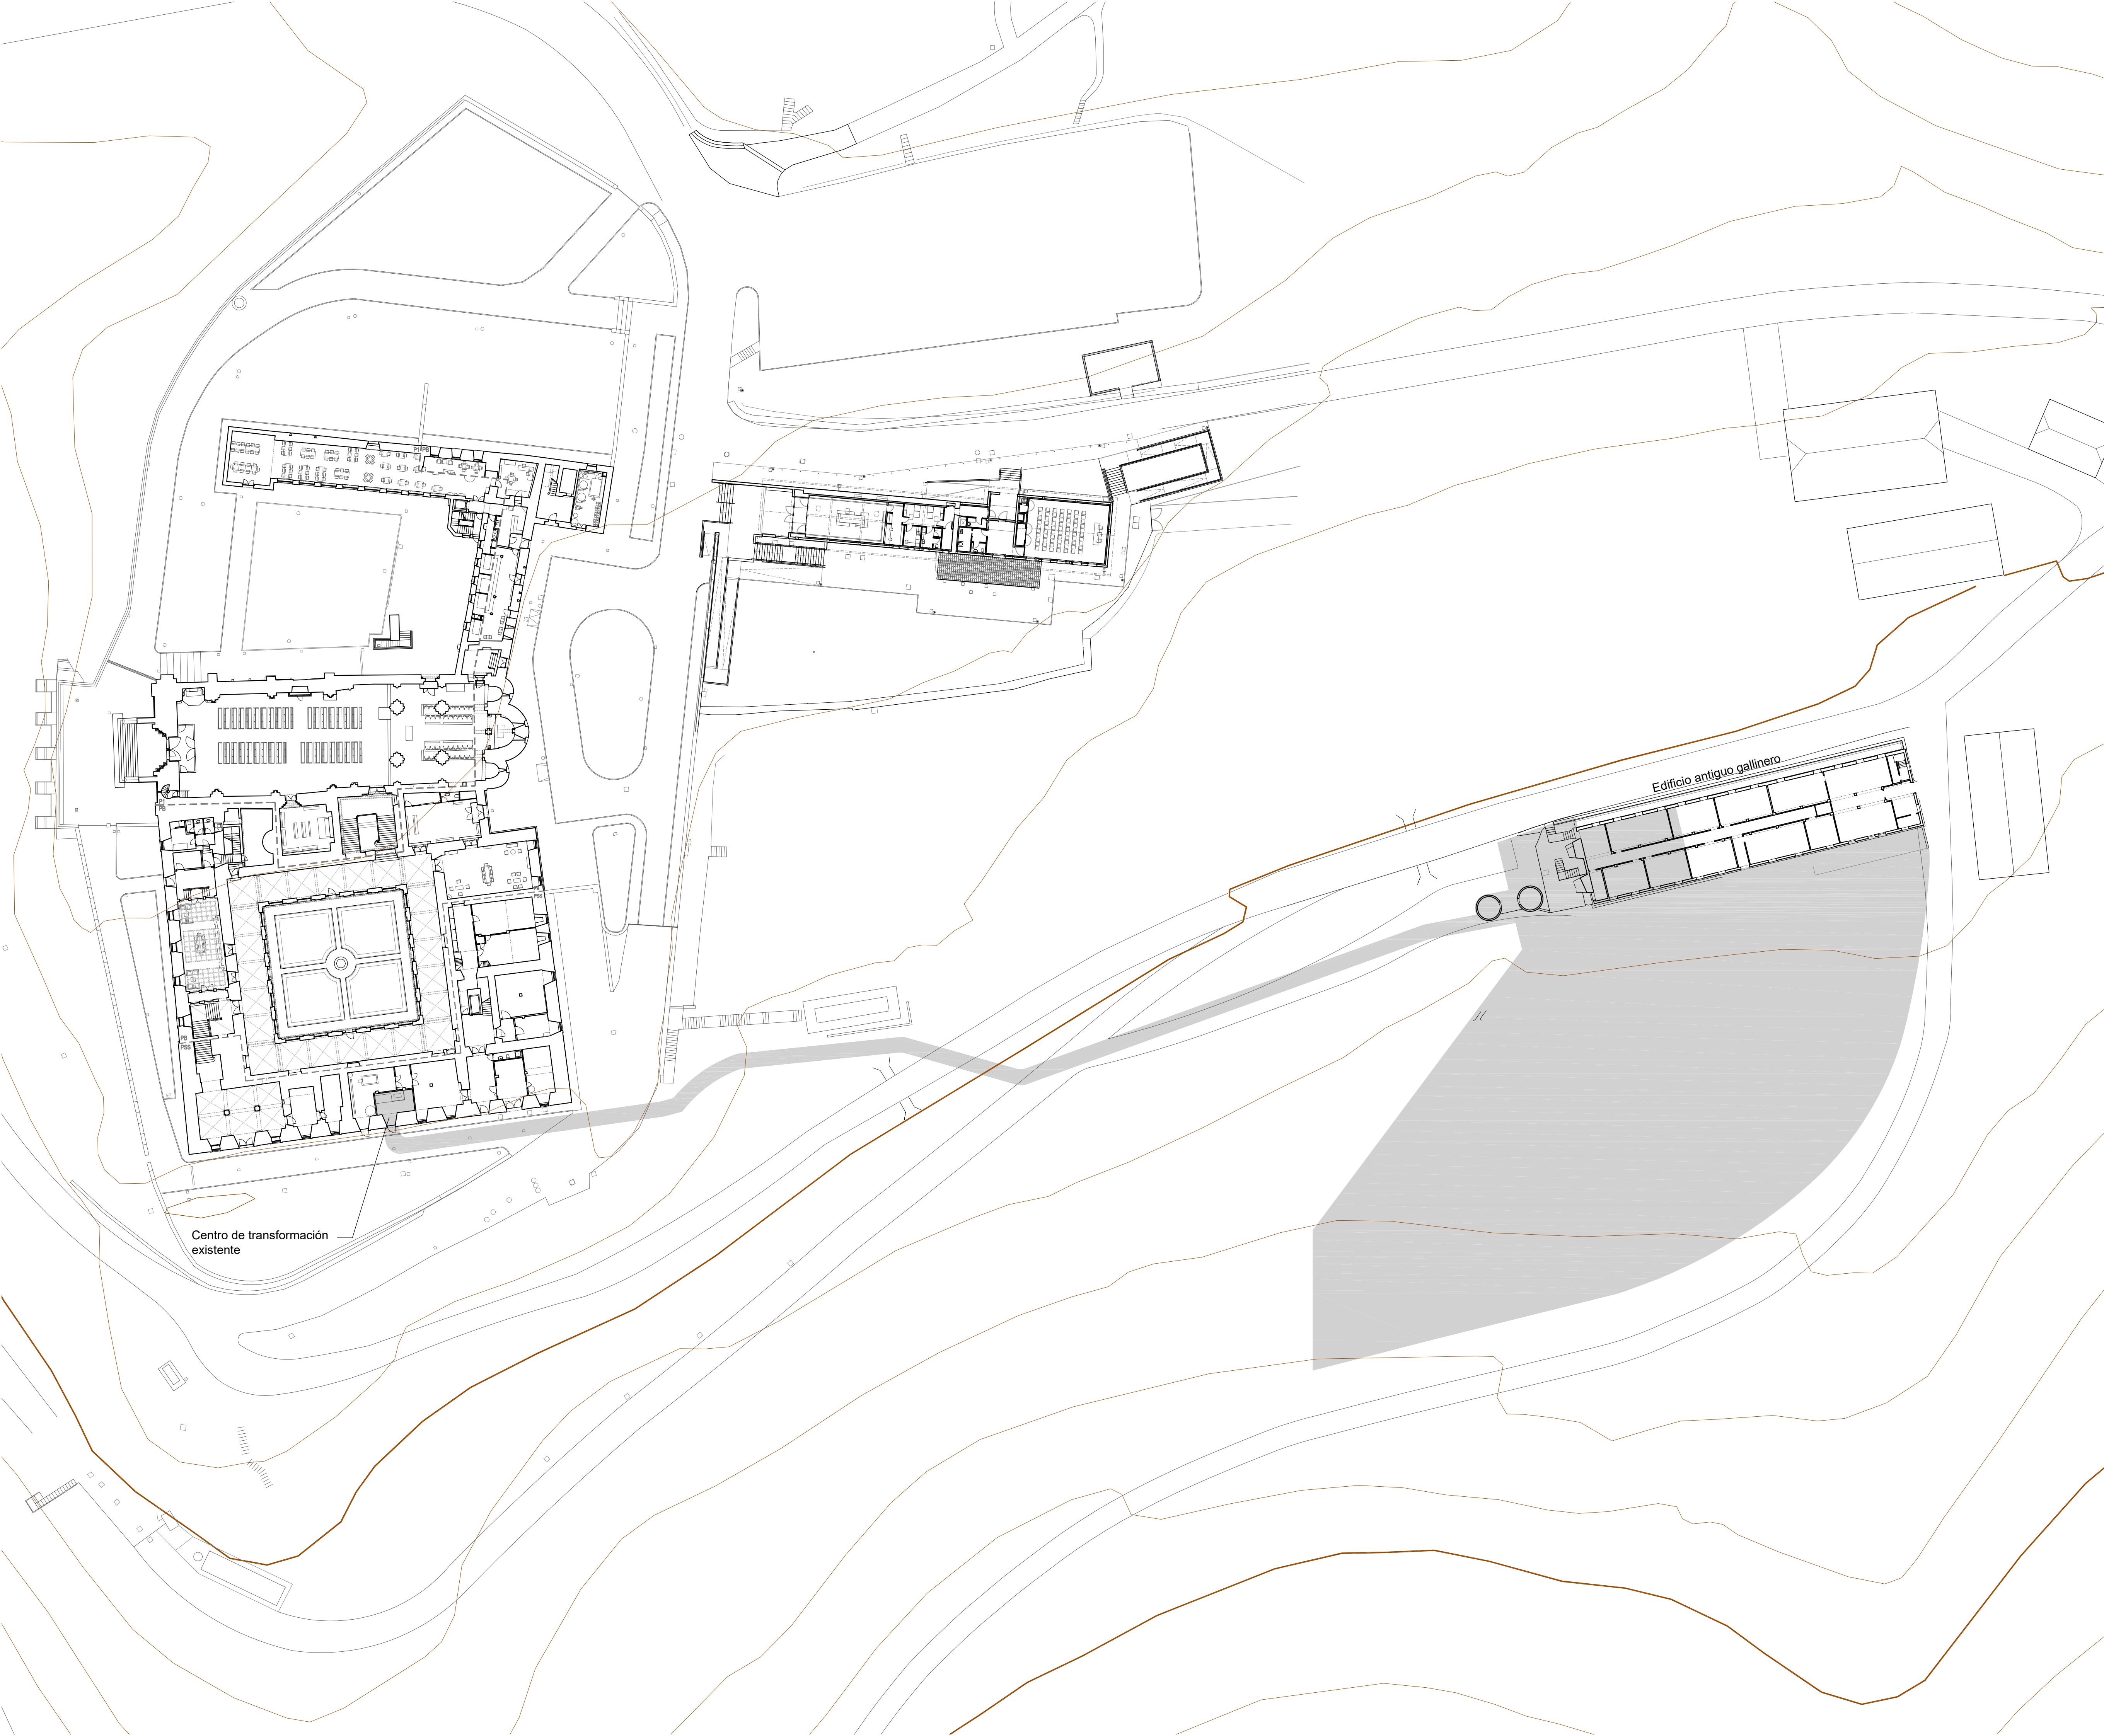



Ortofoto años 1945 - 1946



Ortofoto años 1956 - 1957



Ortofoto años 1966 - 1971




Ortofoto años 1982 - 1984




Ortofoto años 1992 - 1996




Ortofoto año 2023

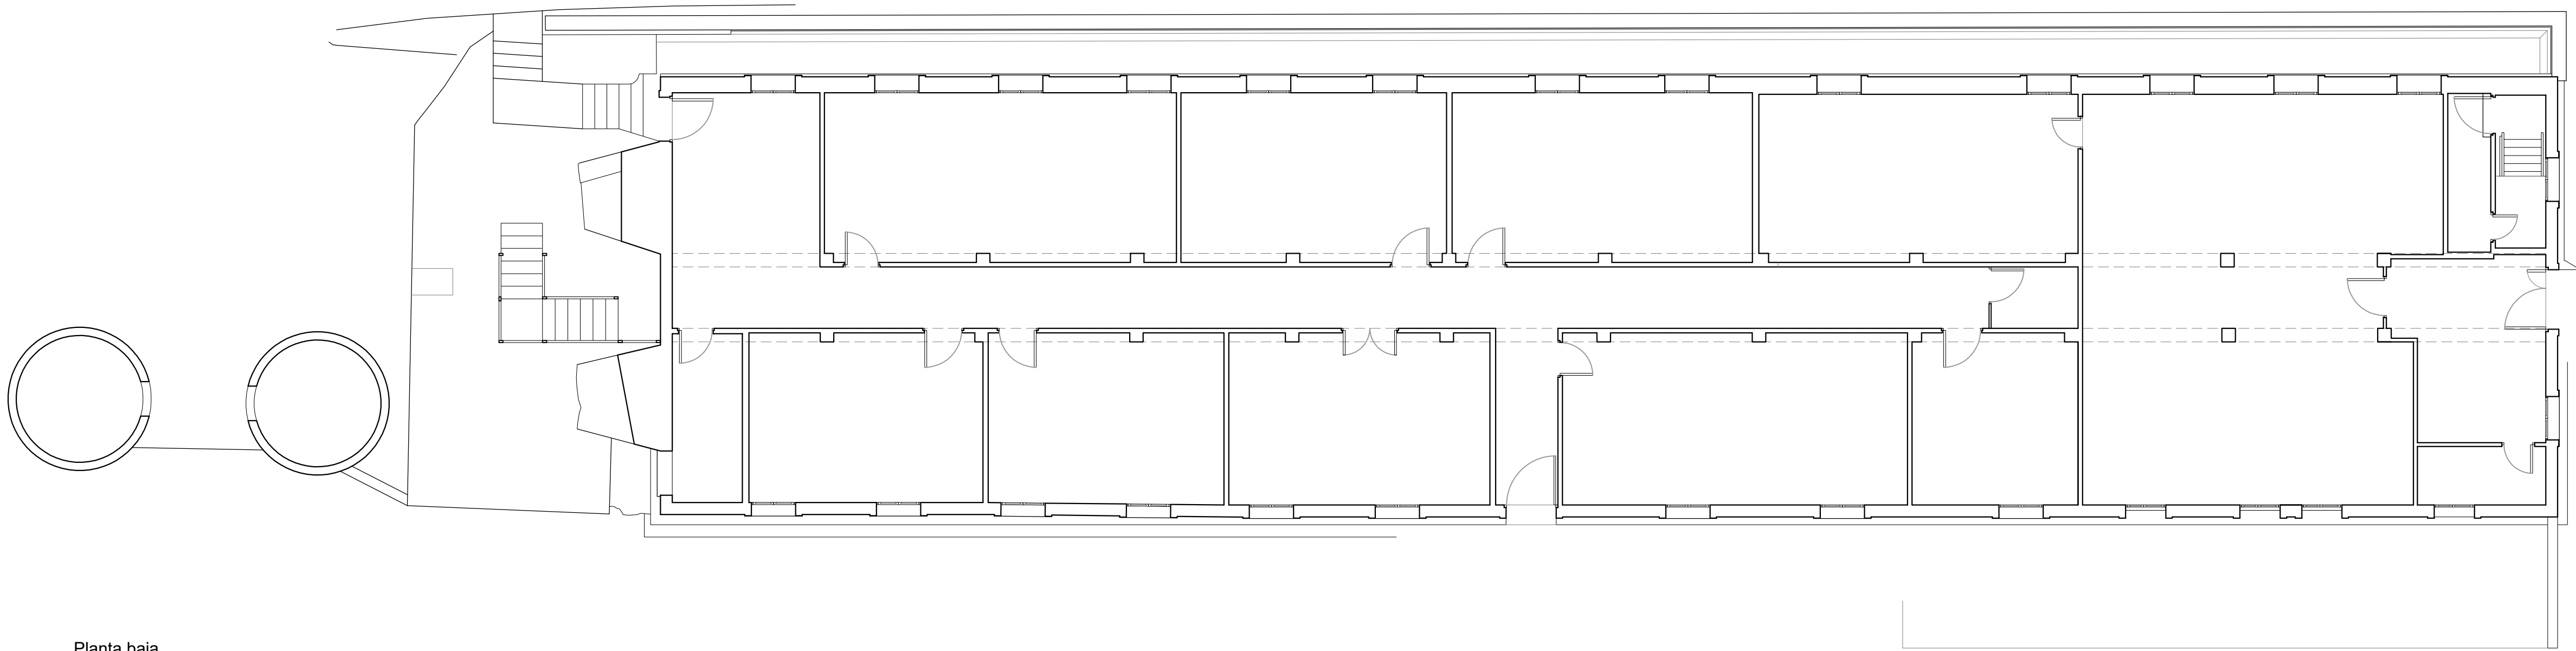




Planta baja

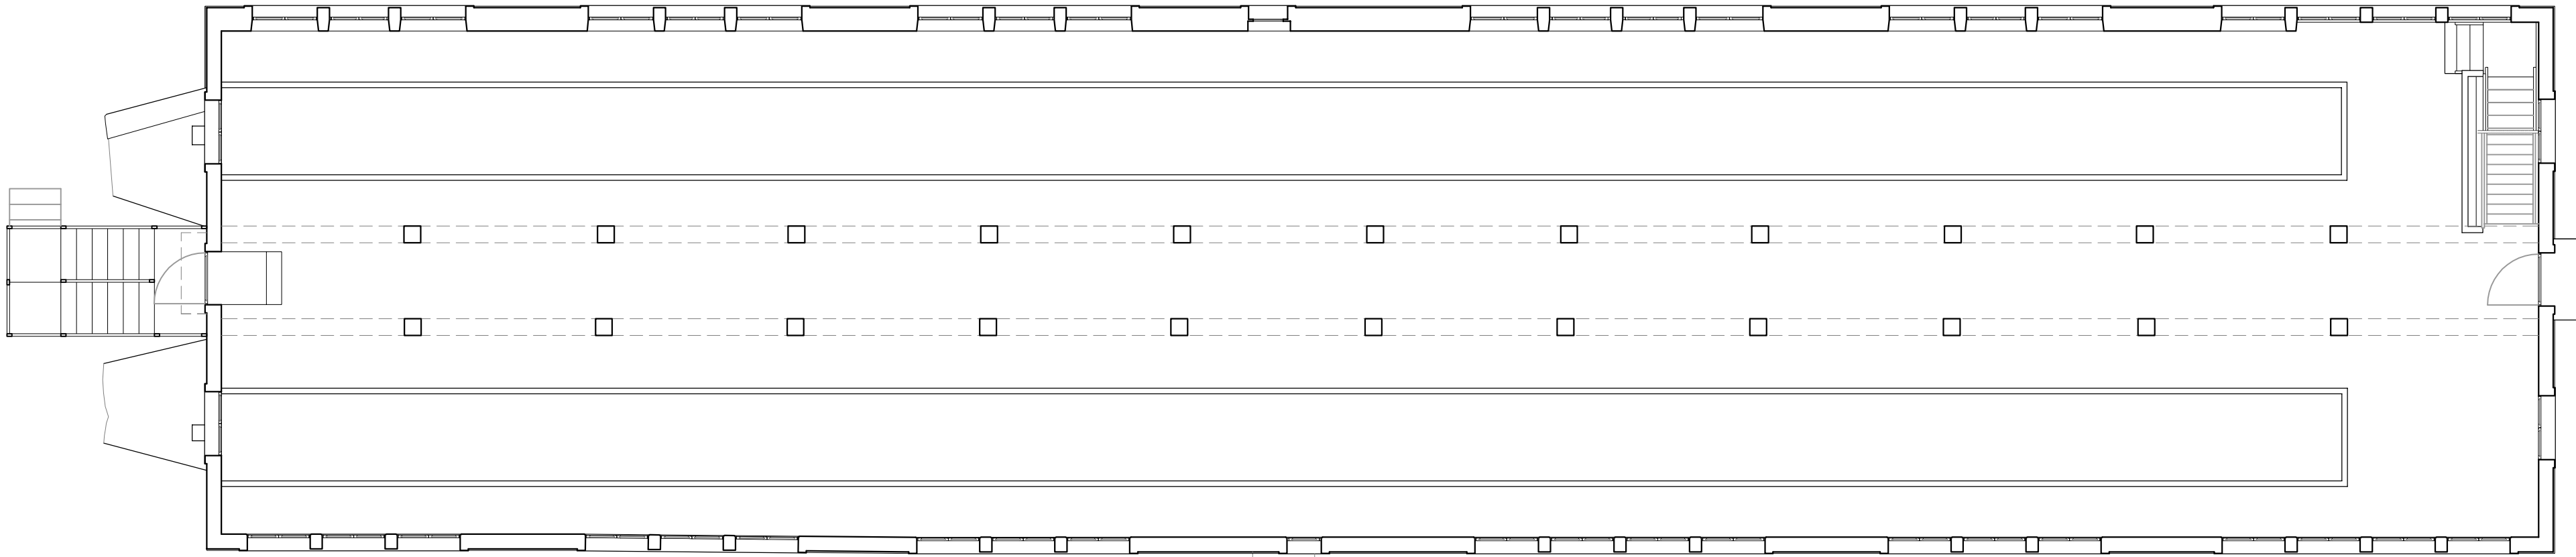

Planta N1

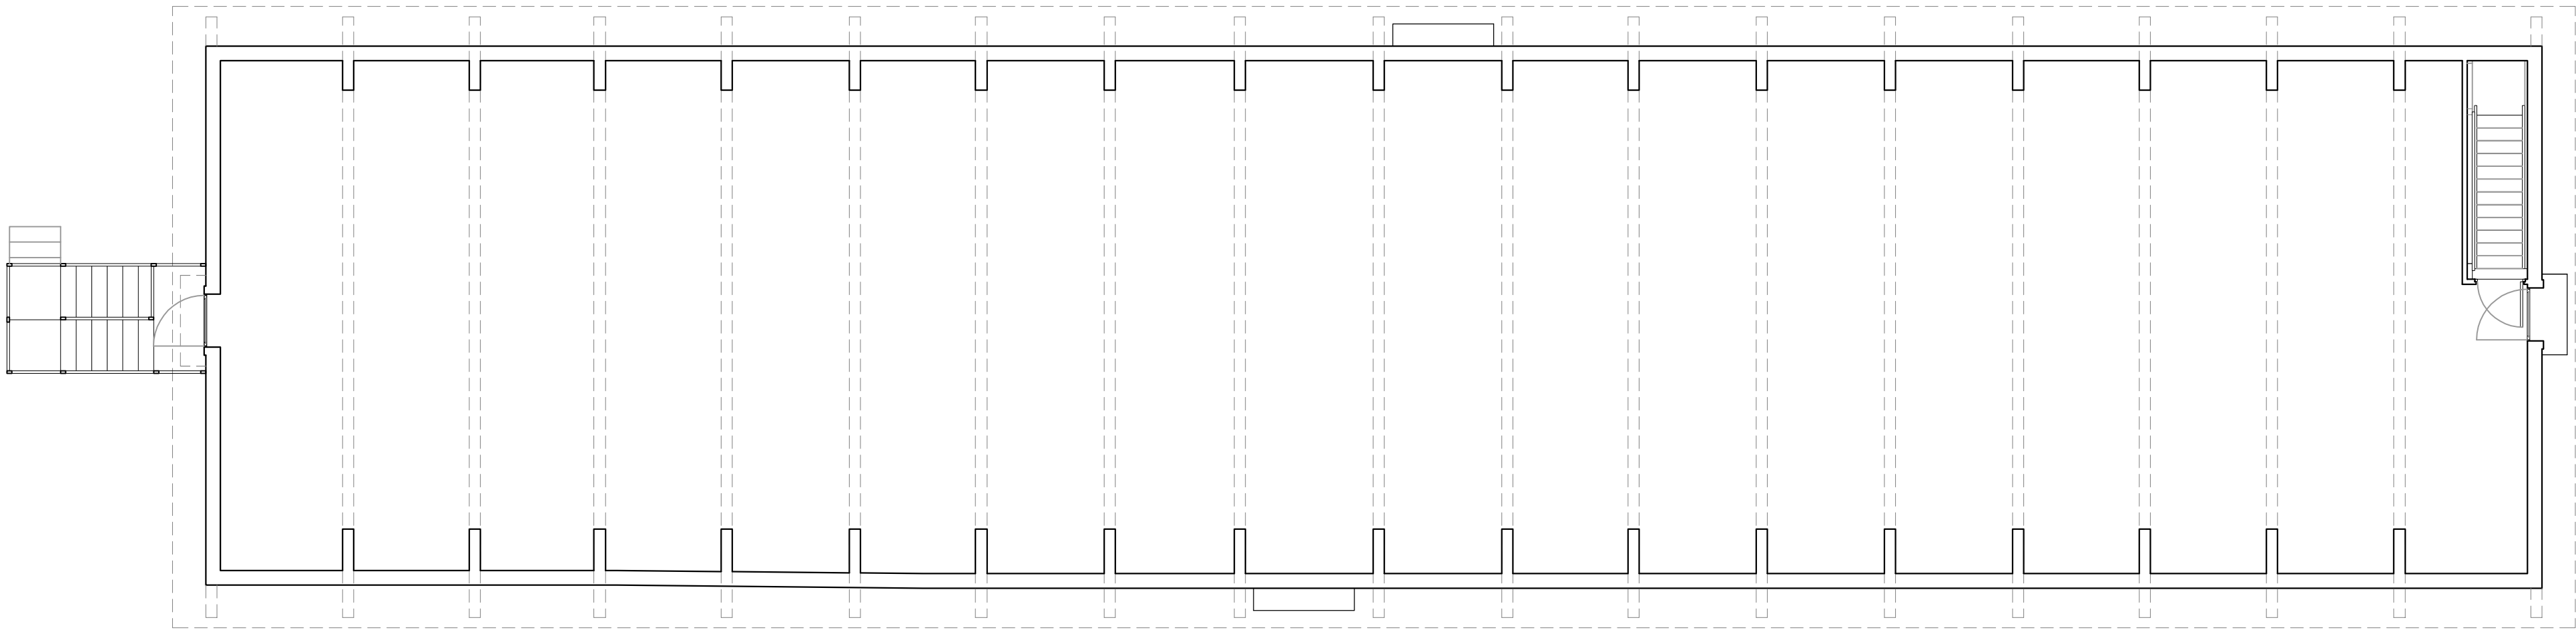

Planta N2

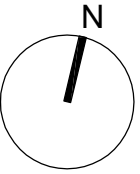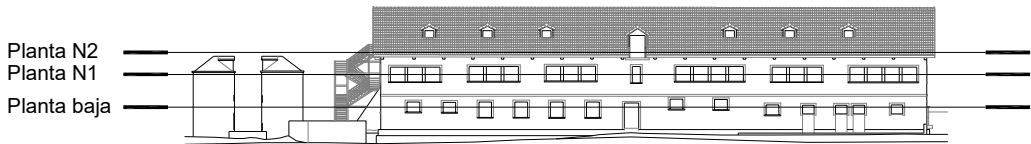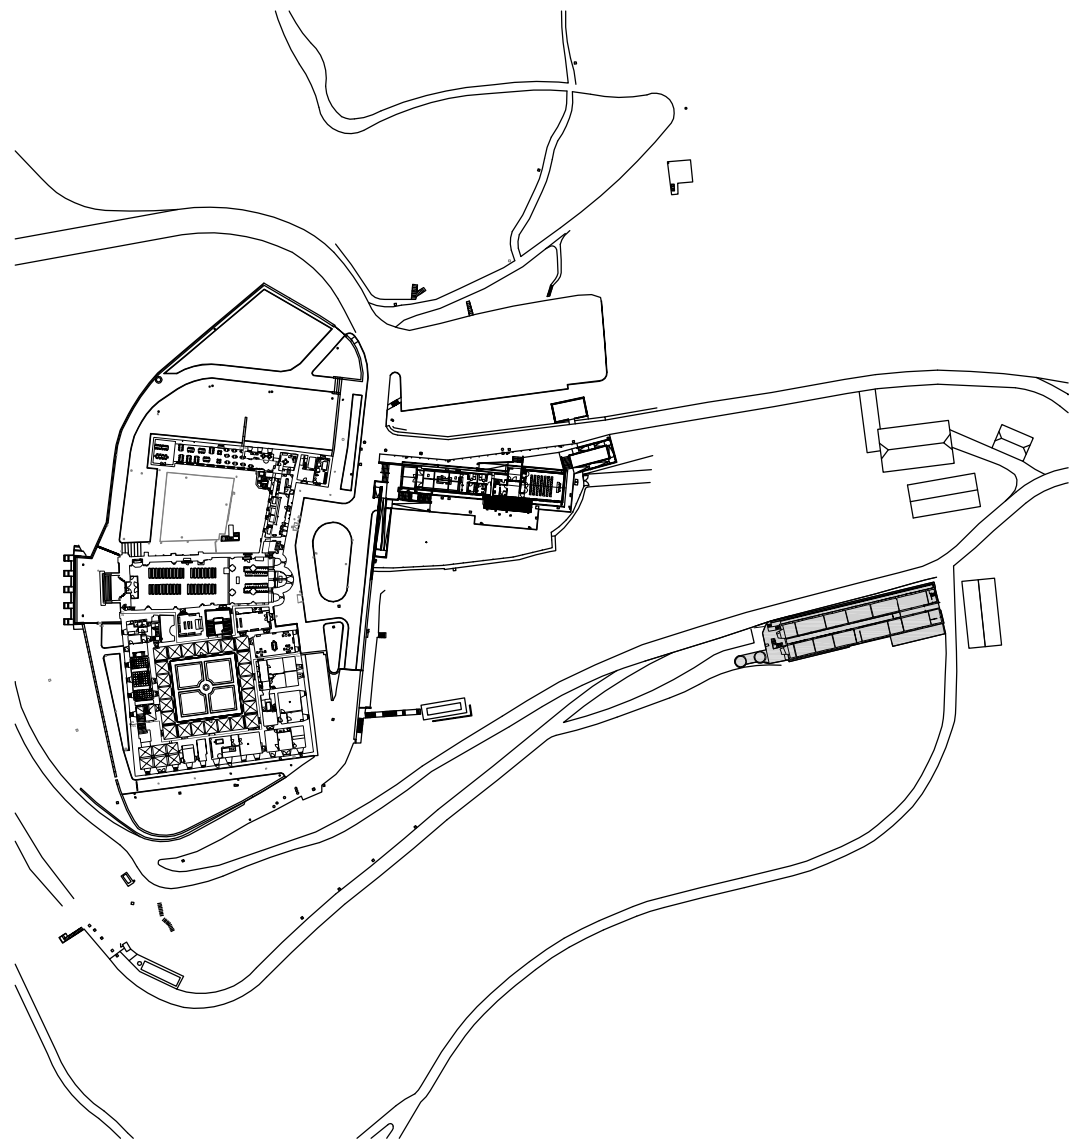

Plan de recuperación, Transformación y Resiliencia
Proyectos sostenibles de mantenimiento y rehabilitación
del patrimonio histórico de uso turístico

Yesa (Navarra)
Monasterio San Salvador de Leyre

Mejora de la eficiencia energética y reducción
de emisiones GEI
Instalación fotovoltaica


4
Edificio existente
Estado inicial
Plantas

A1: 1/100
Diciembre de 2023





Amaia Prat Aizpuru, arquitecta
Javier Sancho Domingo, arquitecto
Alicia Huarte Huarte, aparejadora


Gobierno de Navarra
Dirección General de Cultura-Institución Príncipe de Viana
Servicio de Patrimonio Histórico
Sección de Patrimonio Arquitectónico
Santo Domingo 8, 31001 Pamplona

Planta N3

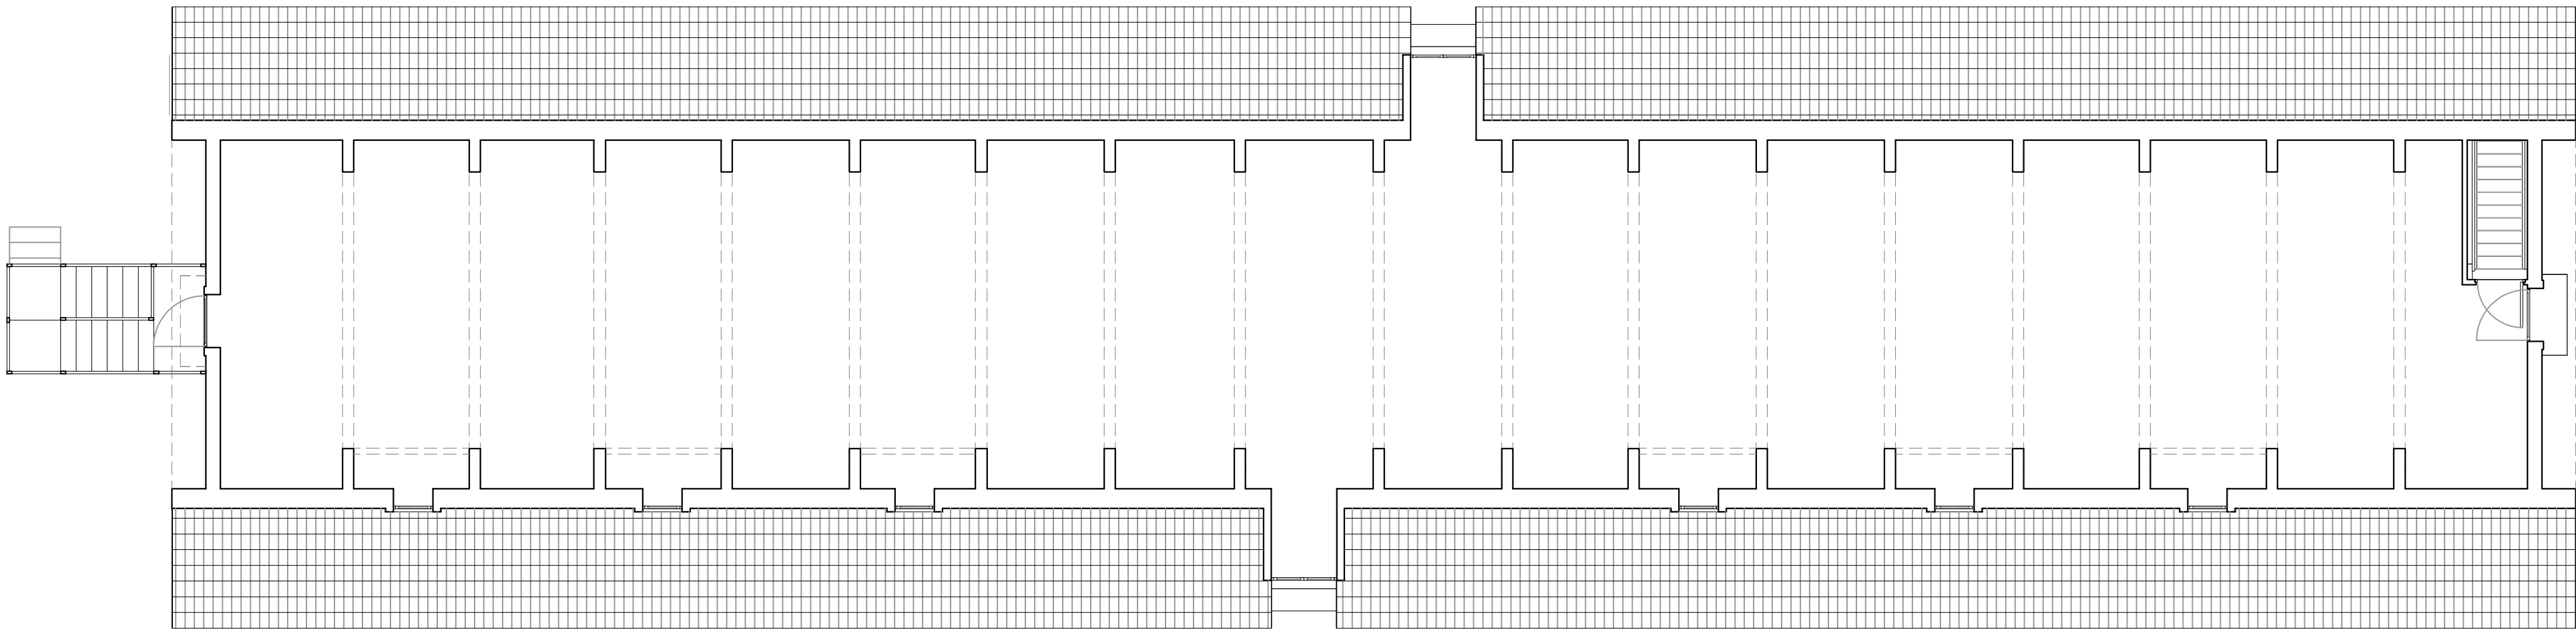


Planta cubierta

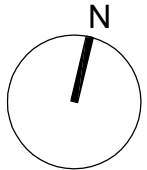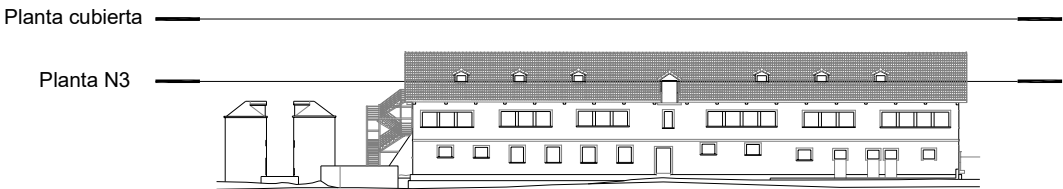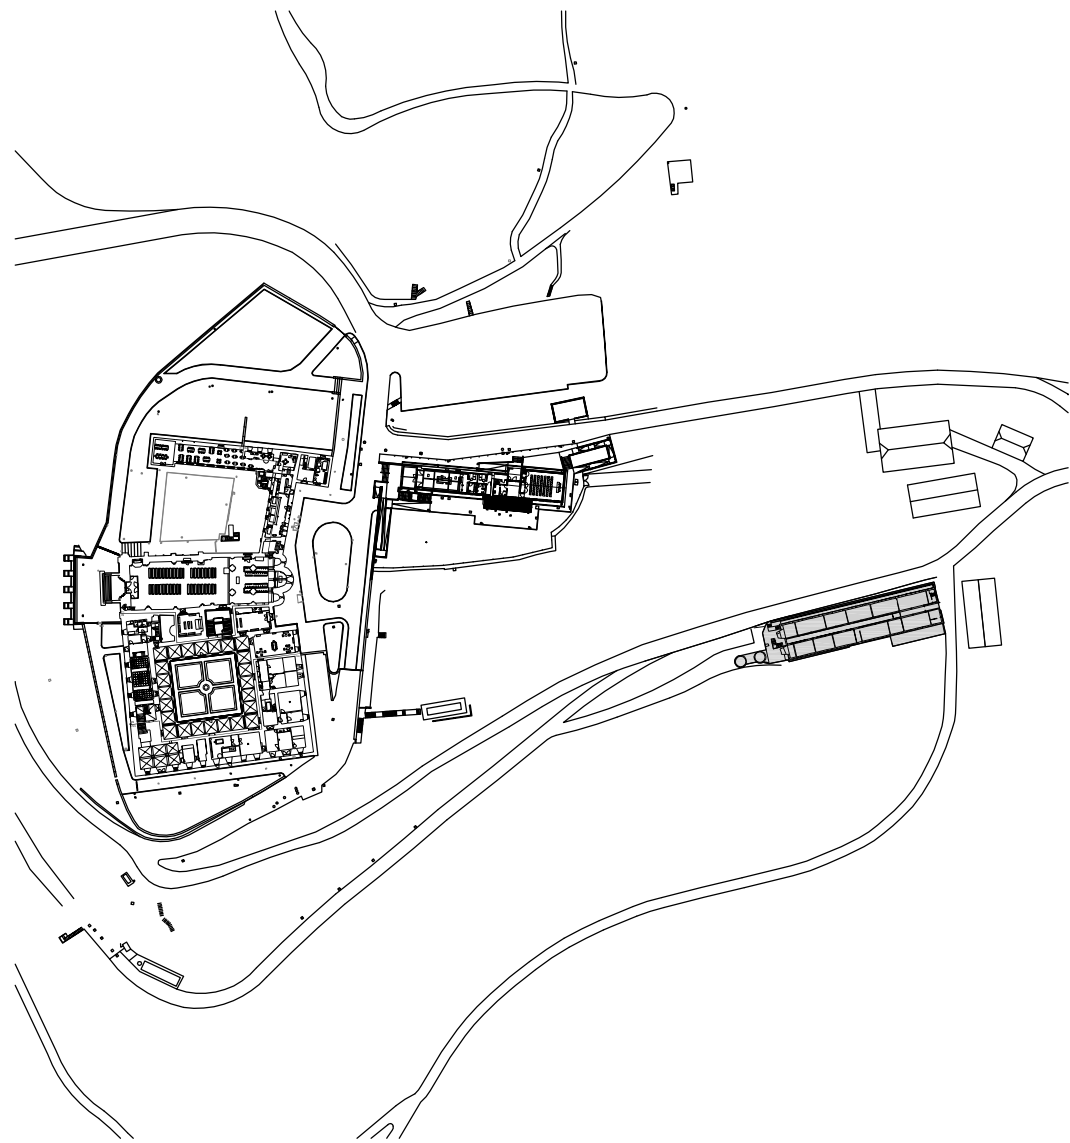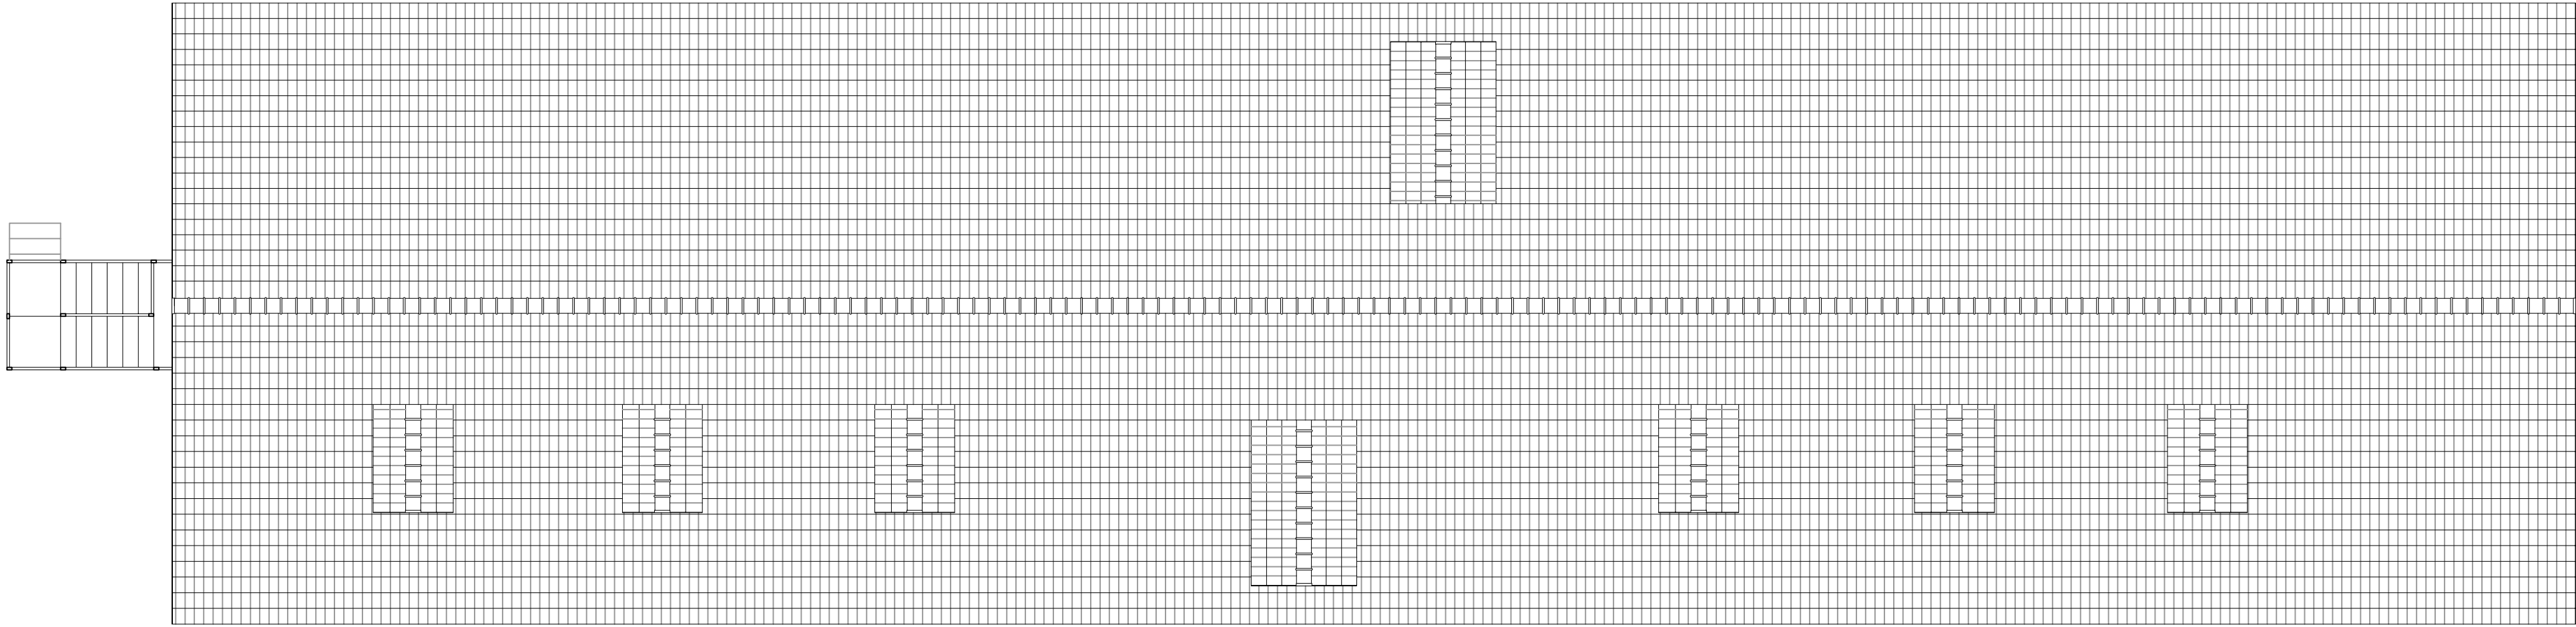


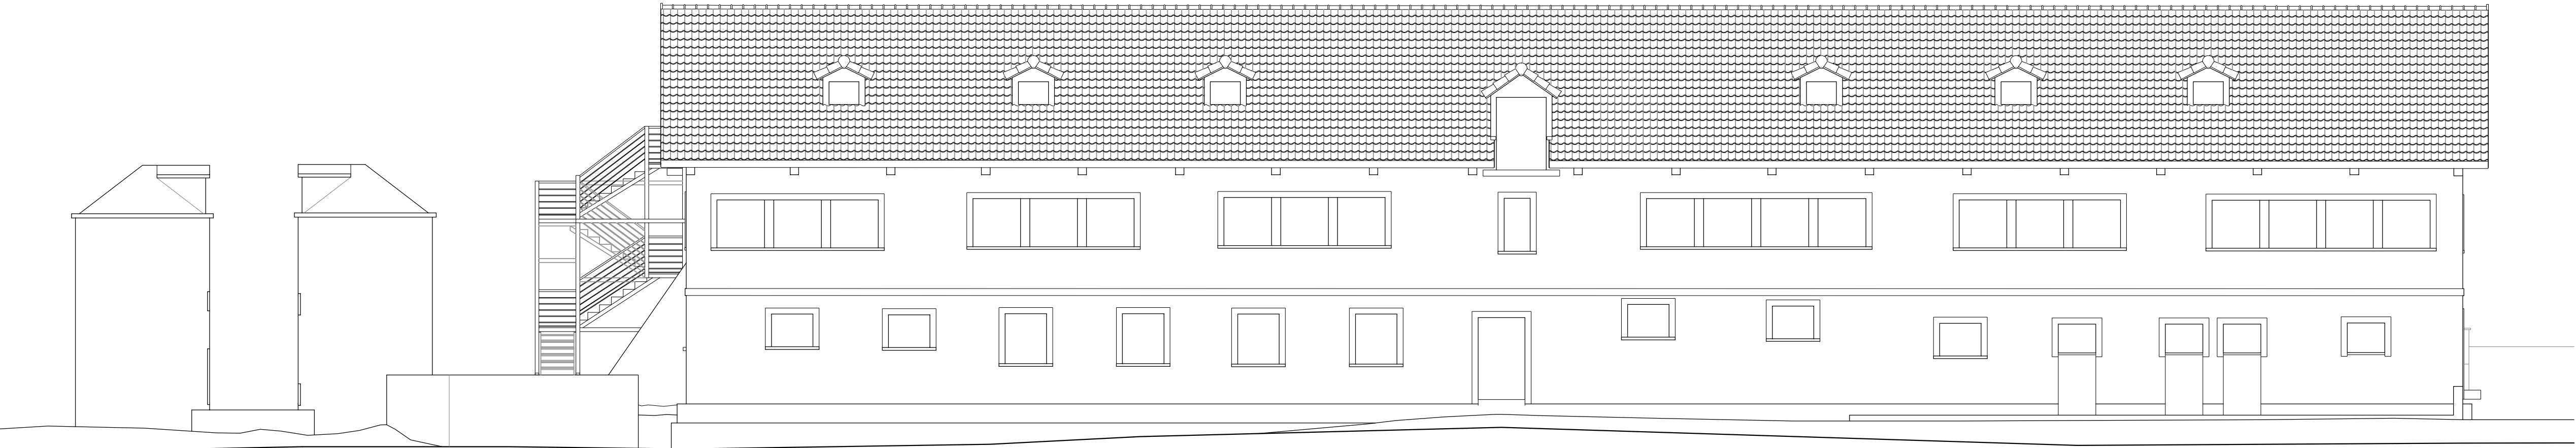


Alzado sur

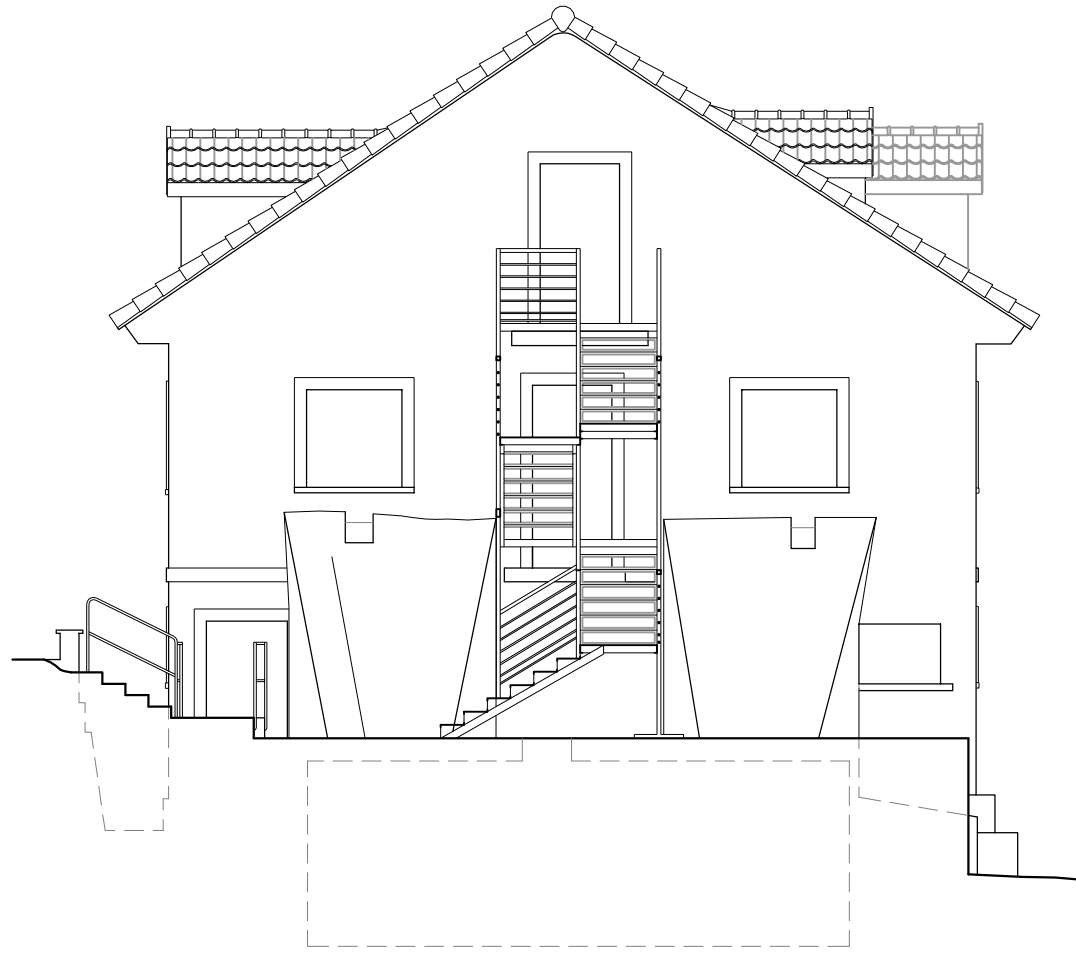

Alzado oeste

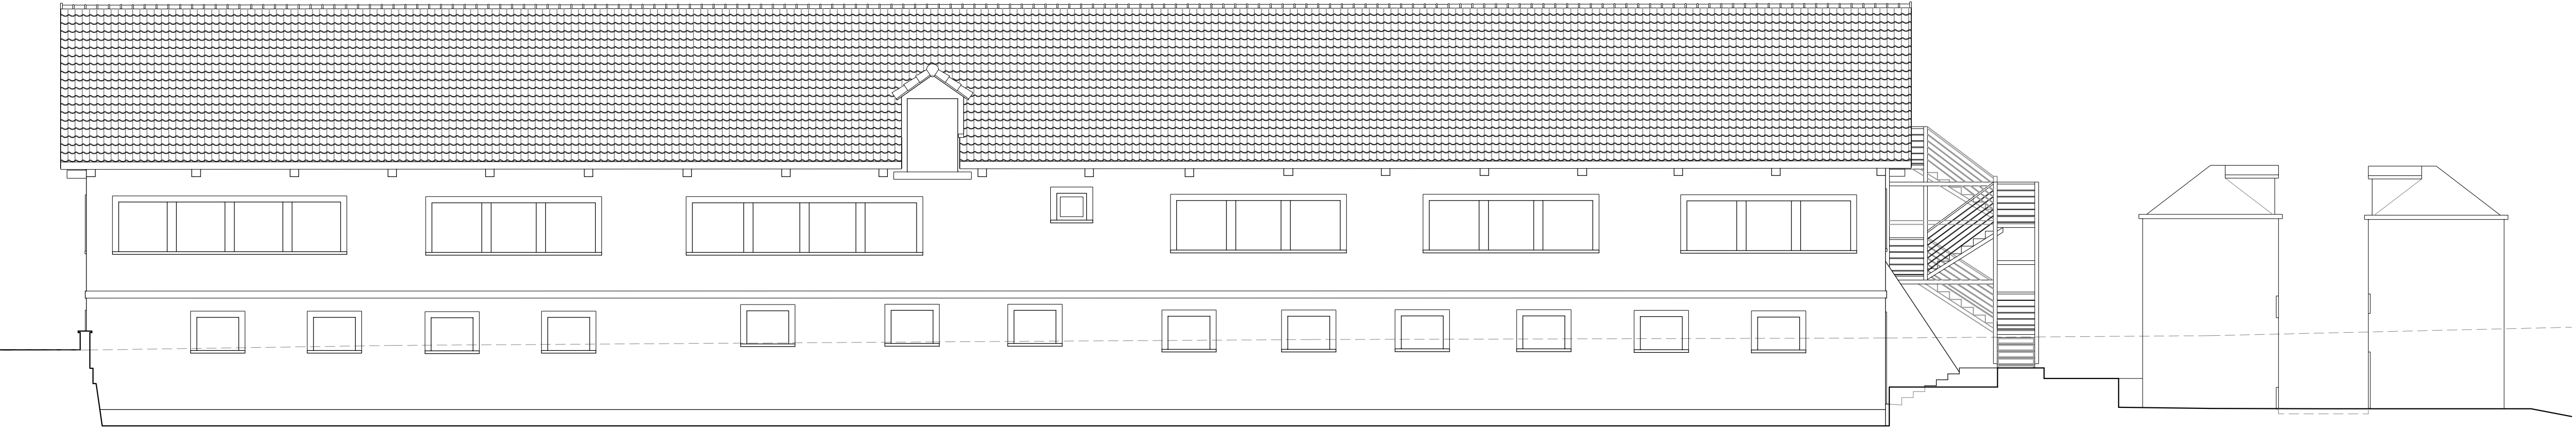

Alzado norte

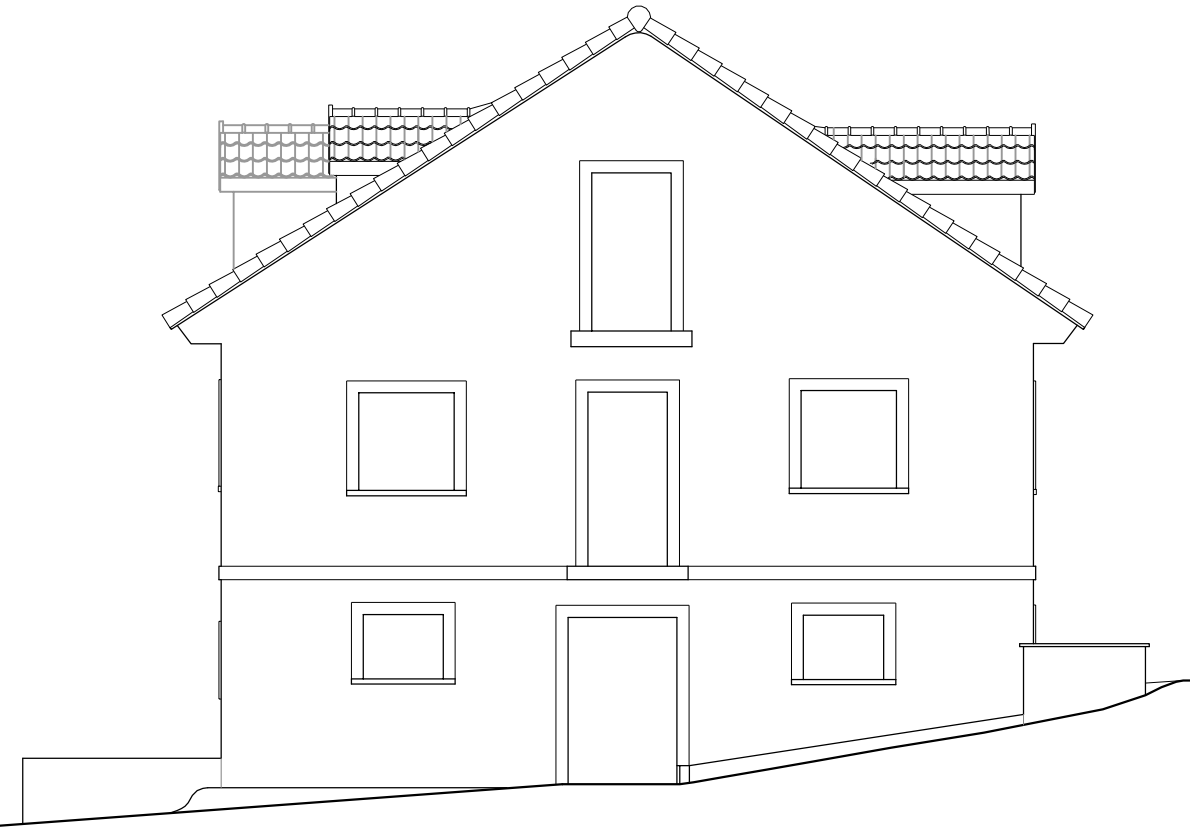



Alzado este



Sección AA



Sección BB

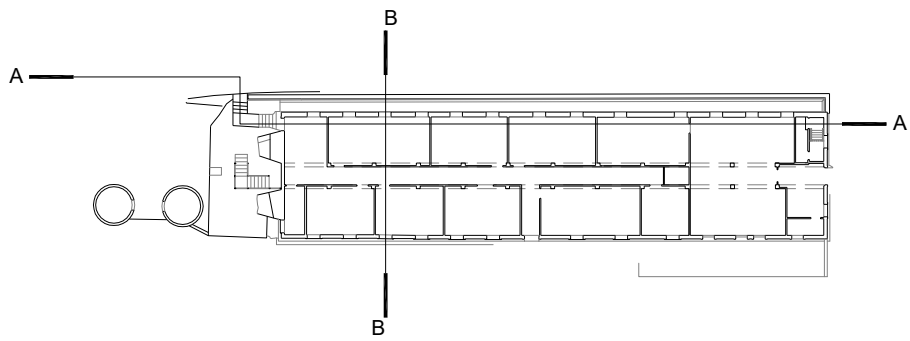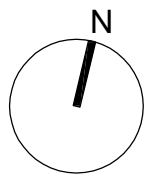

Plan de recuperación, Transformación y Resiliencia
Proyectos sostenibles de mantenimiento y rehabilitación
del patrimonio histórico de uso turístico

Yesa (Navarra)
Monasterio San Salvador de Leyre

Mejora de la eficiencia energética y reducción
de emisiones GEI
Instalación fotovoltaica

6
Edificio existente
Estado inicial
Alzados y secciones

A1: 1/100
Diciembre de 2023

Amaia Prat Aizpuru, arquitecta
Javier Sancho Domingo, arquitecto
Alicia Huarte Huarte, aparejadora

Gobierno de Navarra
Dirección General de Cultura-Institución Príncipe de Viana
Servicio de Patrimonio Histórico
Sección de Patrimonio Arquitectónico
Santo Domingo 8, 31001 Pamplona