



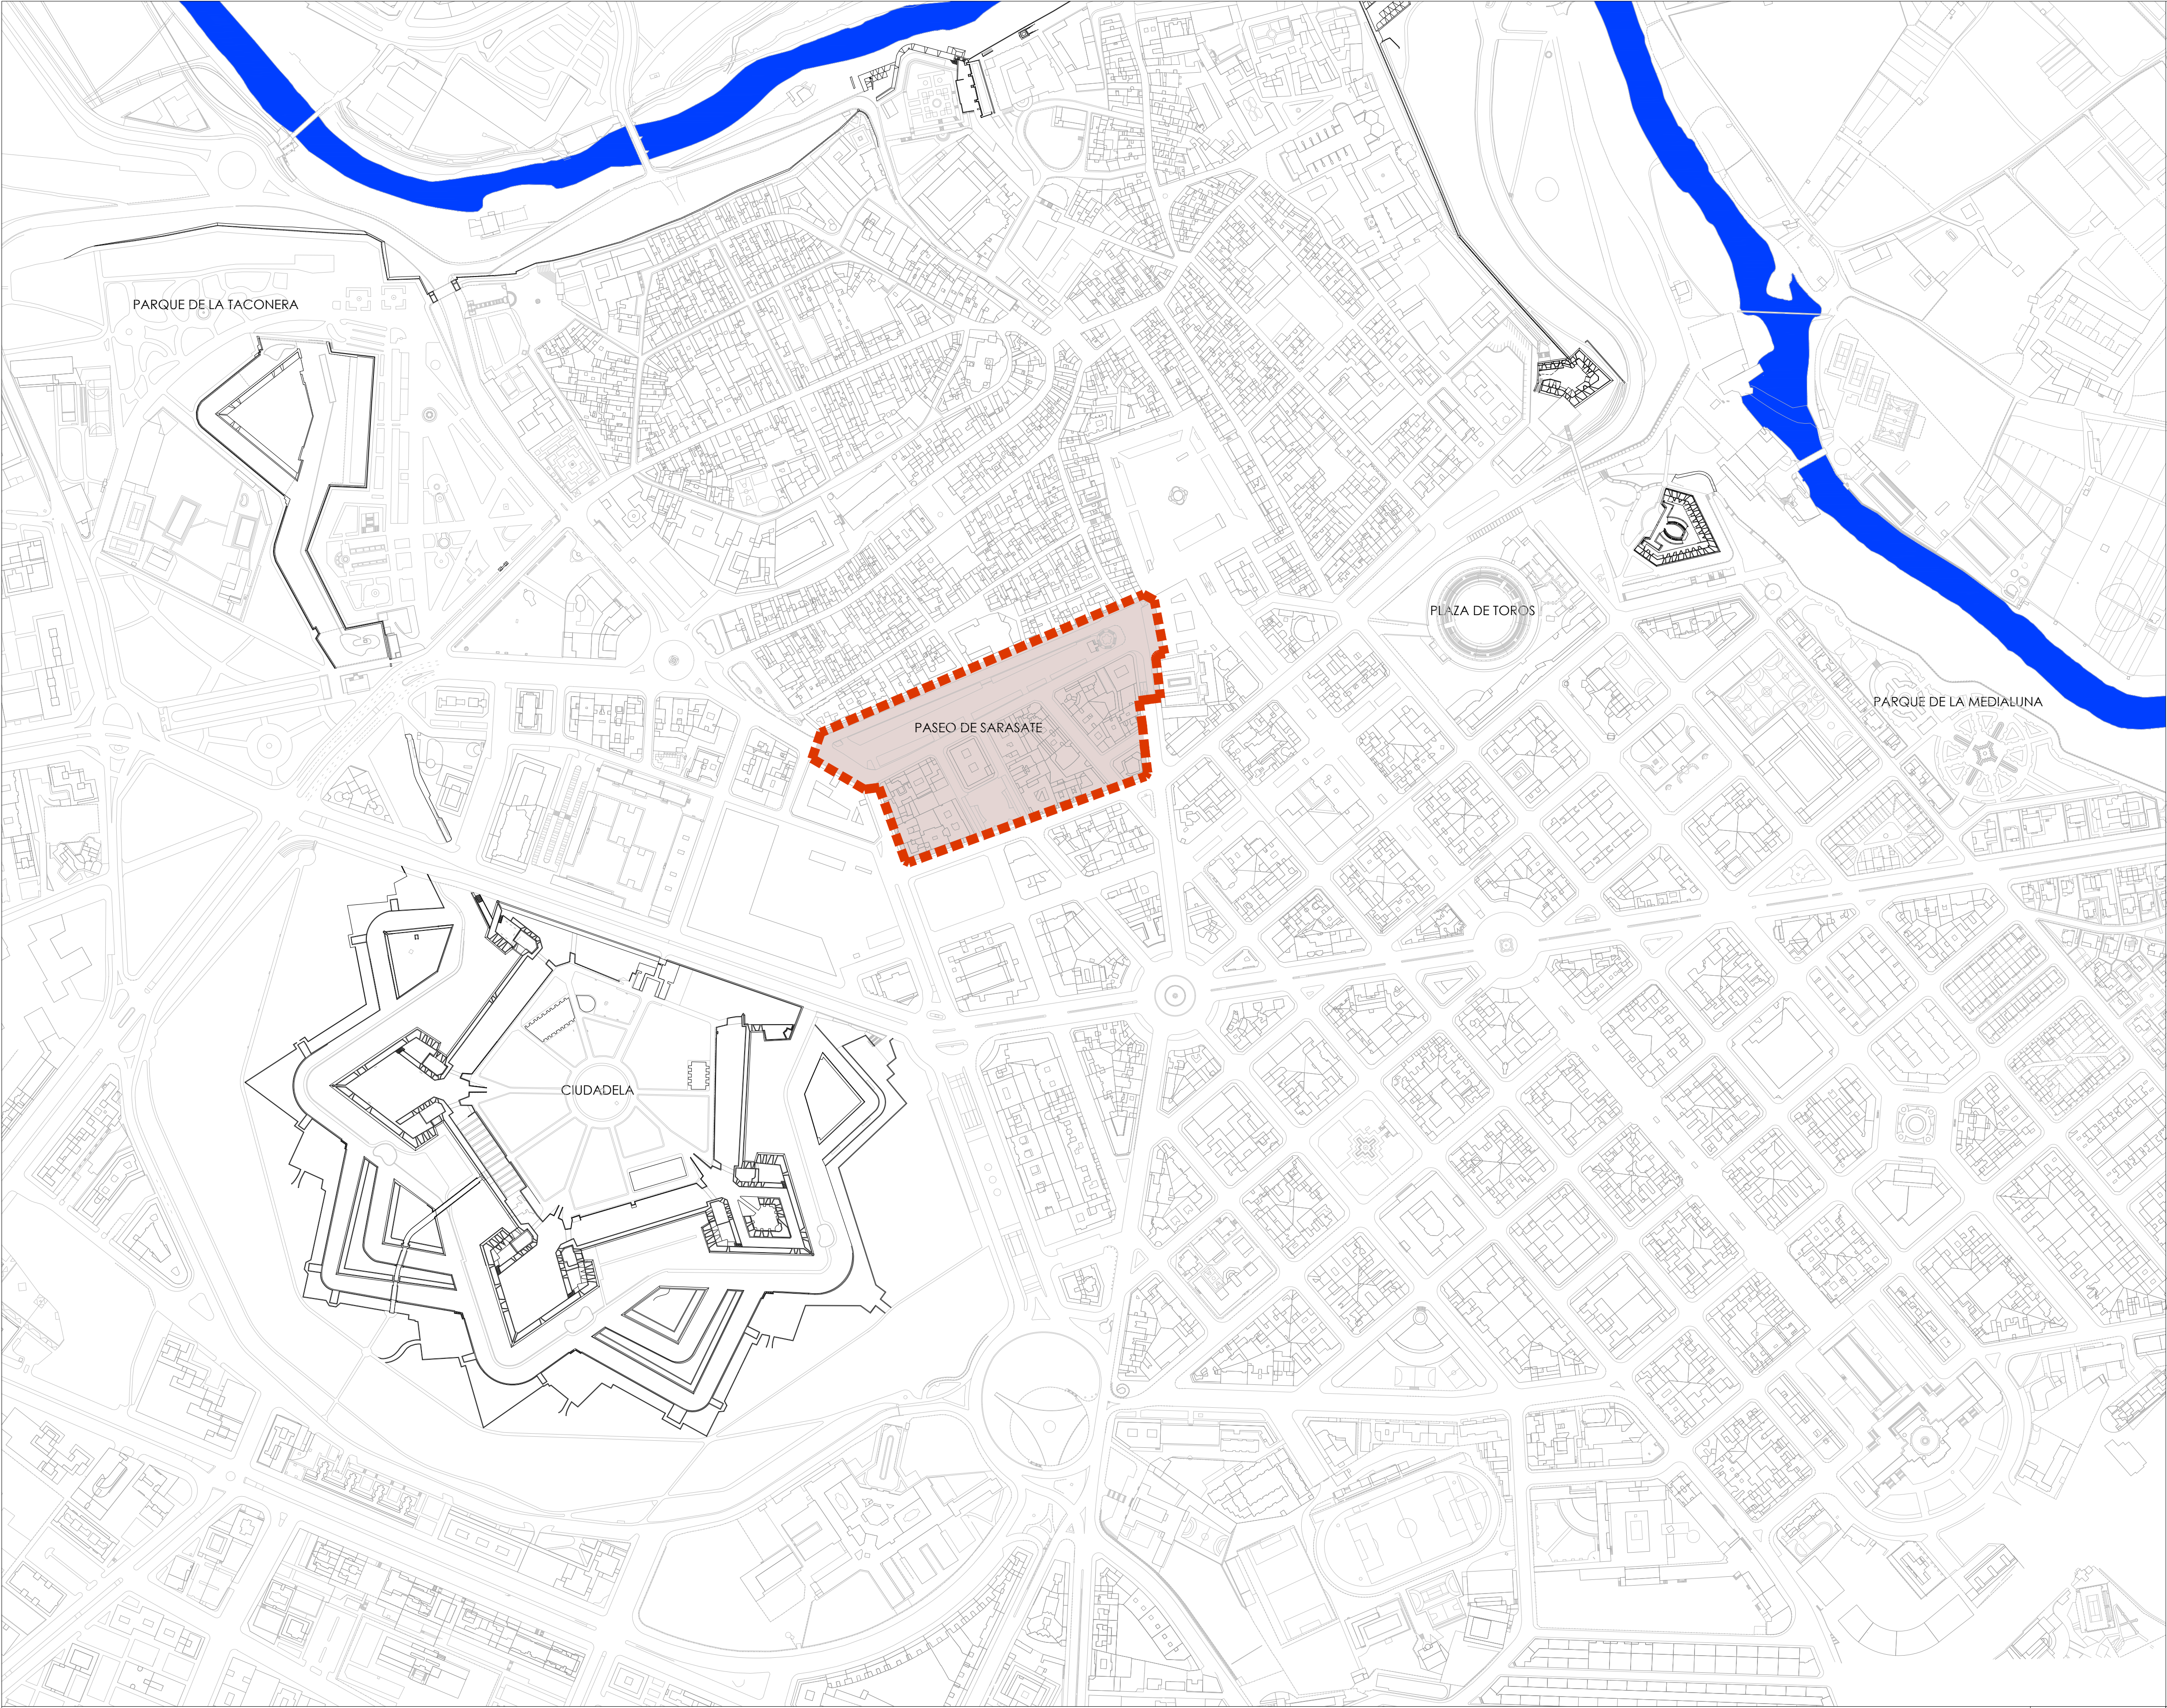

 ÁMBITO DE LA ACTUACIÓN

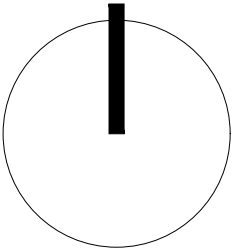

A1: 1/3000
A3: 1/6000



EXCMO. AYUNTAMIENTO DE PAMPLONA
ÁREA DE PROYECTOS ESTRATÉGICOS Y MOVILIDAD



Concurso marzo 2024:
REURBANIZACIÓN DEL PASEO DE SARASATE Y CALLES ADYACENTES DEL II ENSANCHE
Plano de:
SITUACIÓN Y EMPLAZAMIENTO

01

Avenida del ejército 2, 9º - 31002 Pamplona Tel: 948 420 300 / Fax: 948 420 324 e-mail: proyectos@pamplona.es www.pamplona.es

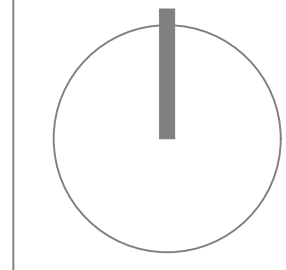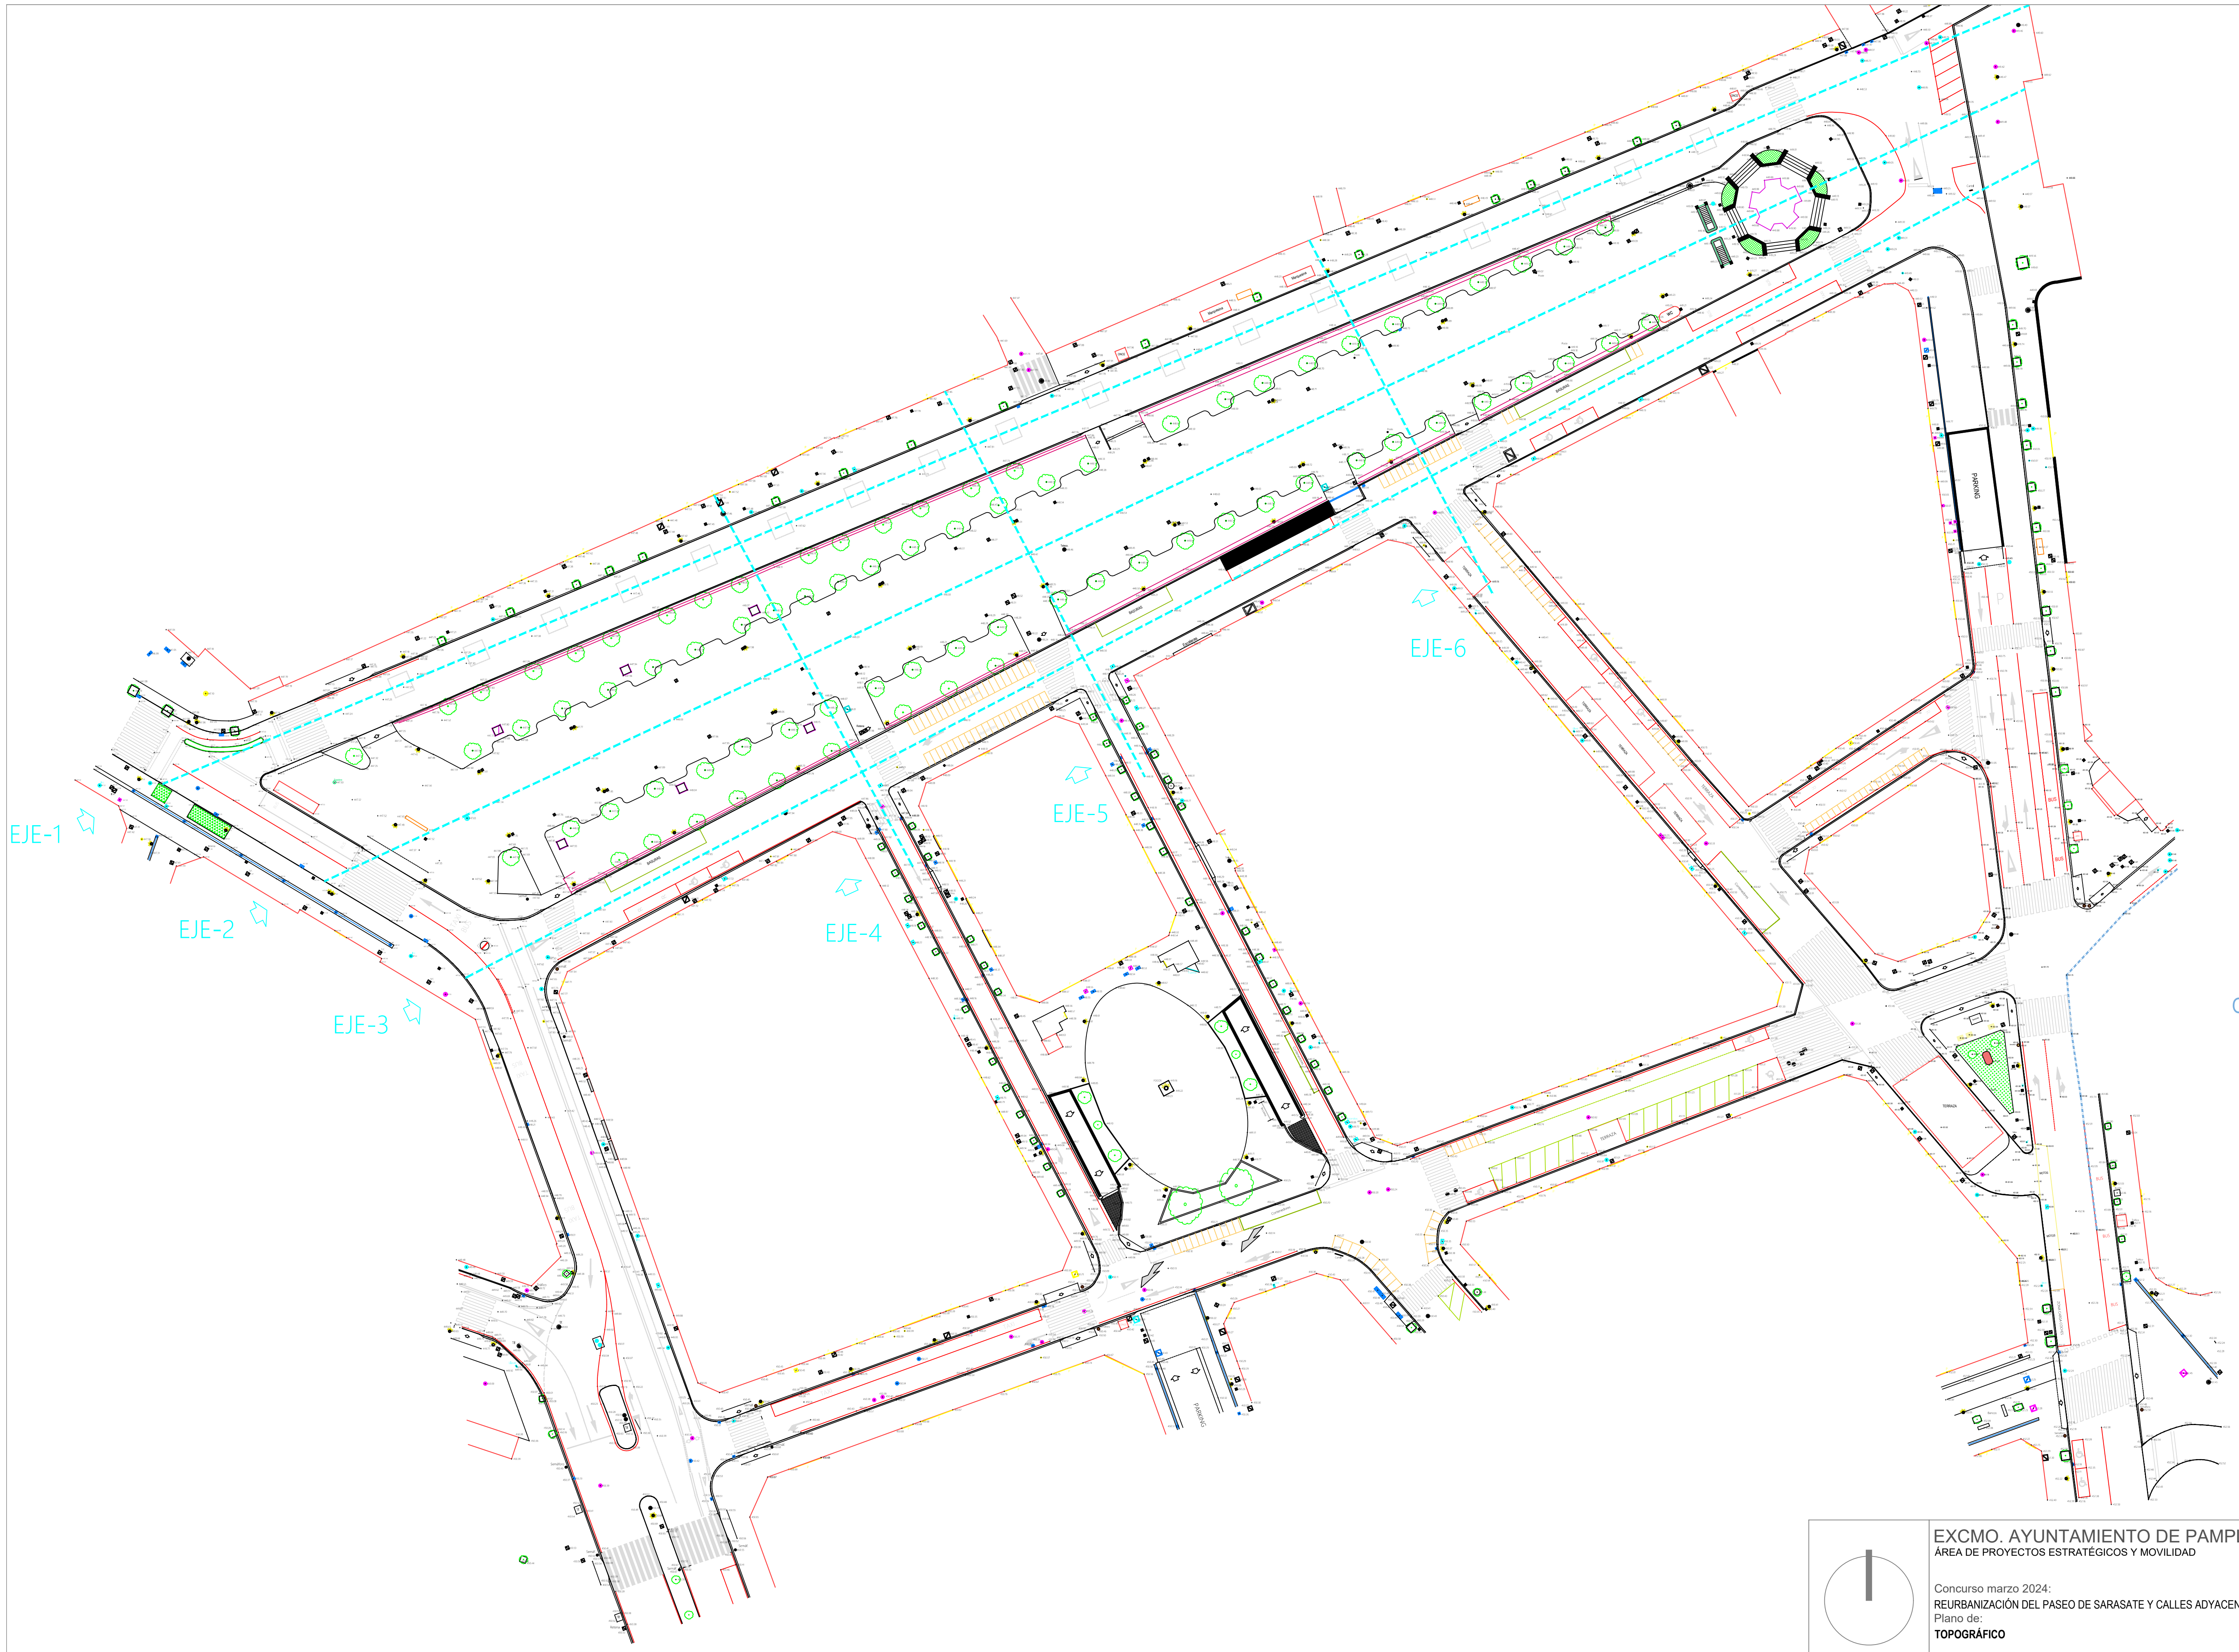

A1: 1/500
A3: 1/1000

EXCMO. AYUNTAMIENTO DE PAMPLONA
ÁREA DE PROYECTOS ESTRATÉGICOS Y MOVILIDAD




Concurso marzo 2024:
REURBANIZACIÓN DEL PASEO DE SARASATE Y CALLES ADYACENTES DEL II ENSANCHE
Plano de:
TOPOGRÁFICO

Los Servicios Técnicos Municipales
Avenida del ejército 2, 9º - 31002 Pamplona Tel: 948 420 300 / Fax: 948 420 324 e-mail: proyectos@pamplona.es www.pamplona.es



Parterre acero cortén	Cabina ONCE	Banco	Zona verde
Pavimento bituminoso	Marquesina de autobús	Árbol existente	Escultura
Pavimento baldosa hidráulica	Aseo autolimpiable	Barandilla	Bordillo calatorao
Pavimento adoquín granito	Alumbrado existente	Escaleras piedra	
Pavimento losa piedra natural	Fuente fundición	Alcorque existente	

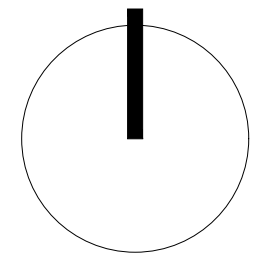

A1: 1/500
A3: 1/1000



EXCMO. AYUNTAMIENTO DE PAMPLONA
ÁREA DE PROYECTOS ESTRATÉGICOS Y MOVILIDAD

Concurso marzo 2024:
REURBANIZACIÓN DEL PASEO DE SARASATE Y CALLES ADYACENTES DEL II ENSANCHO
Plano de:
ESTADO ACTUAL

Los Servicios Técnicos Municipales
Avenida del ejército 2, 9º - 31002 Pamplona Tel: 948 420 300 / Fax: 948 420 324 e-mail: proyectos@pamplona.es www.pamplona.es



03

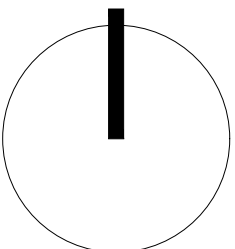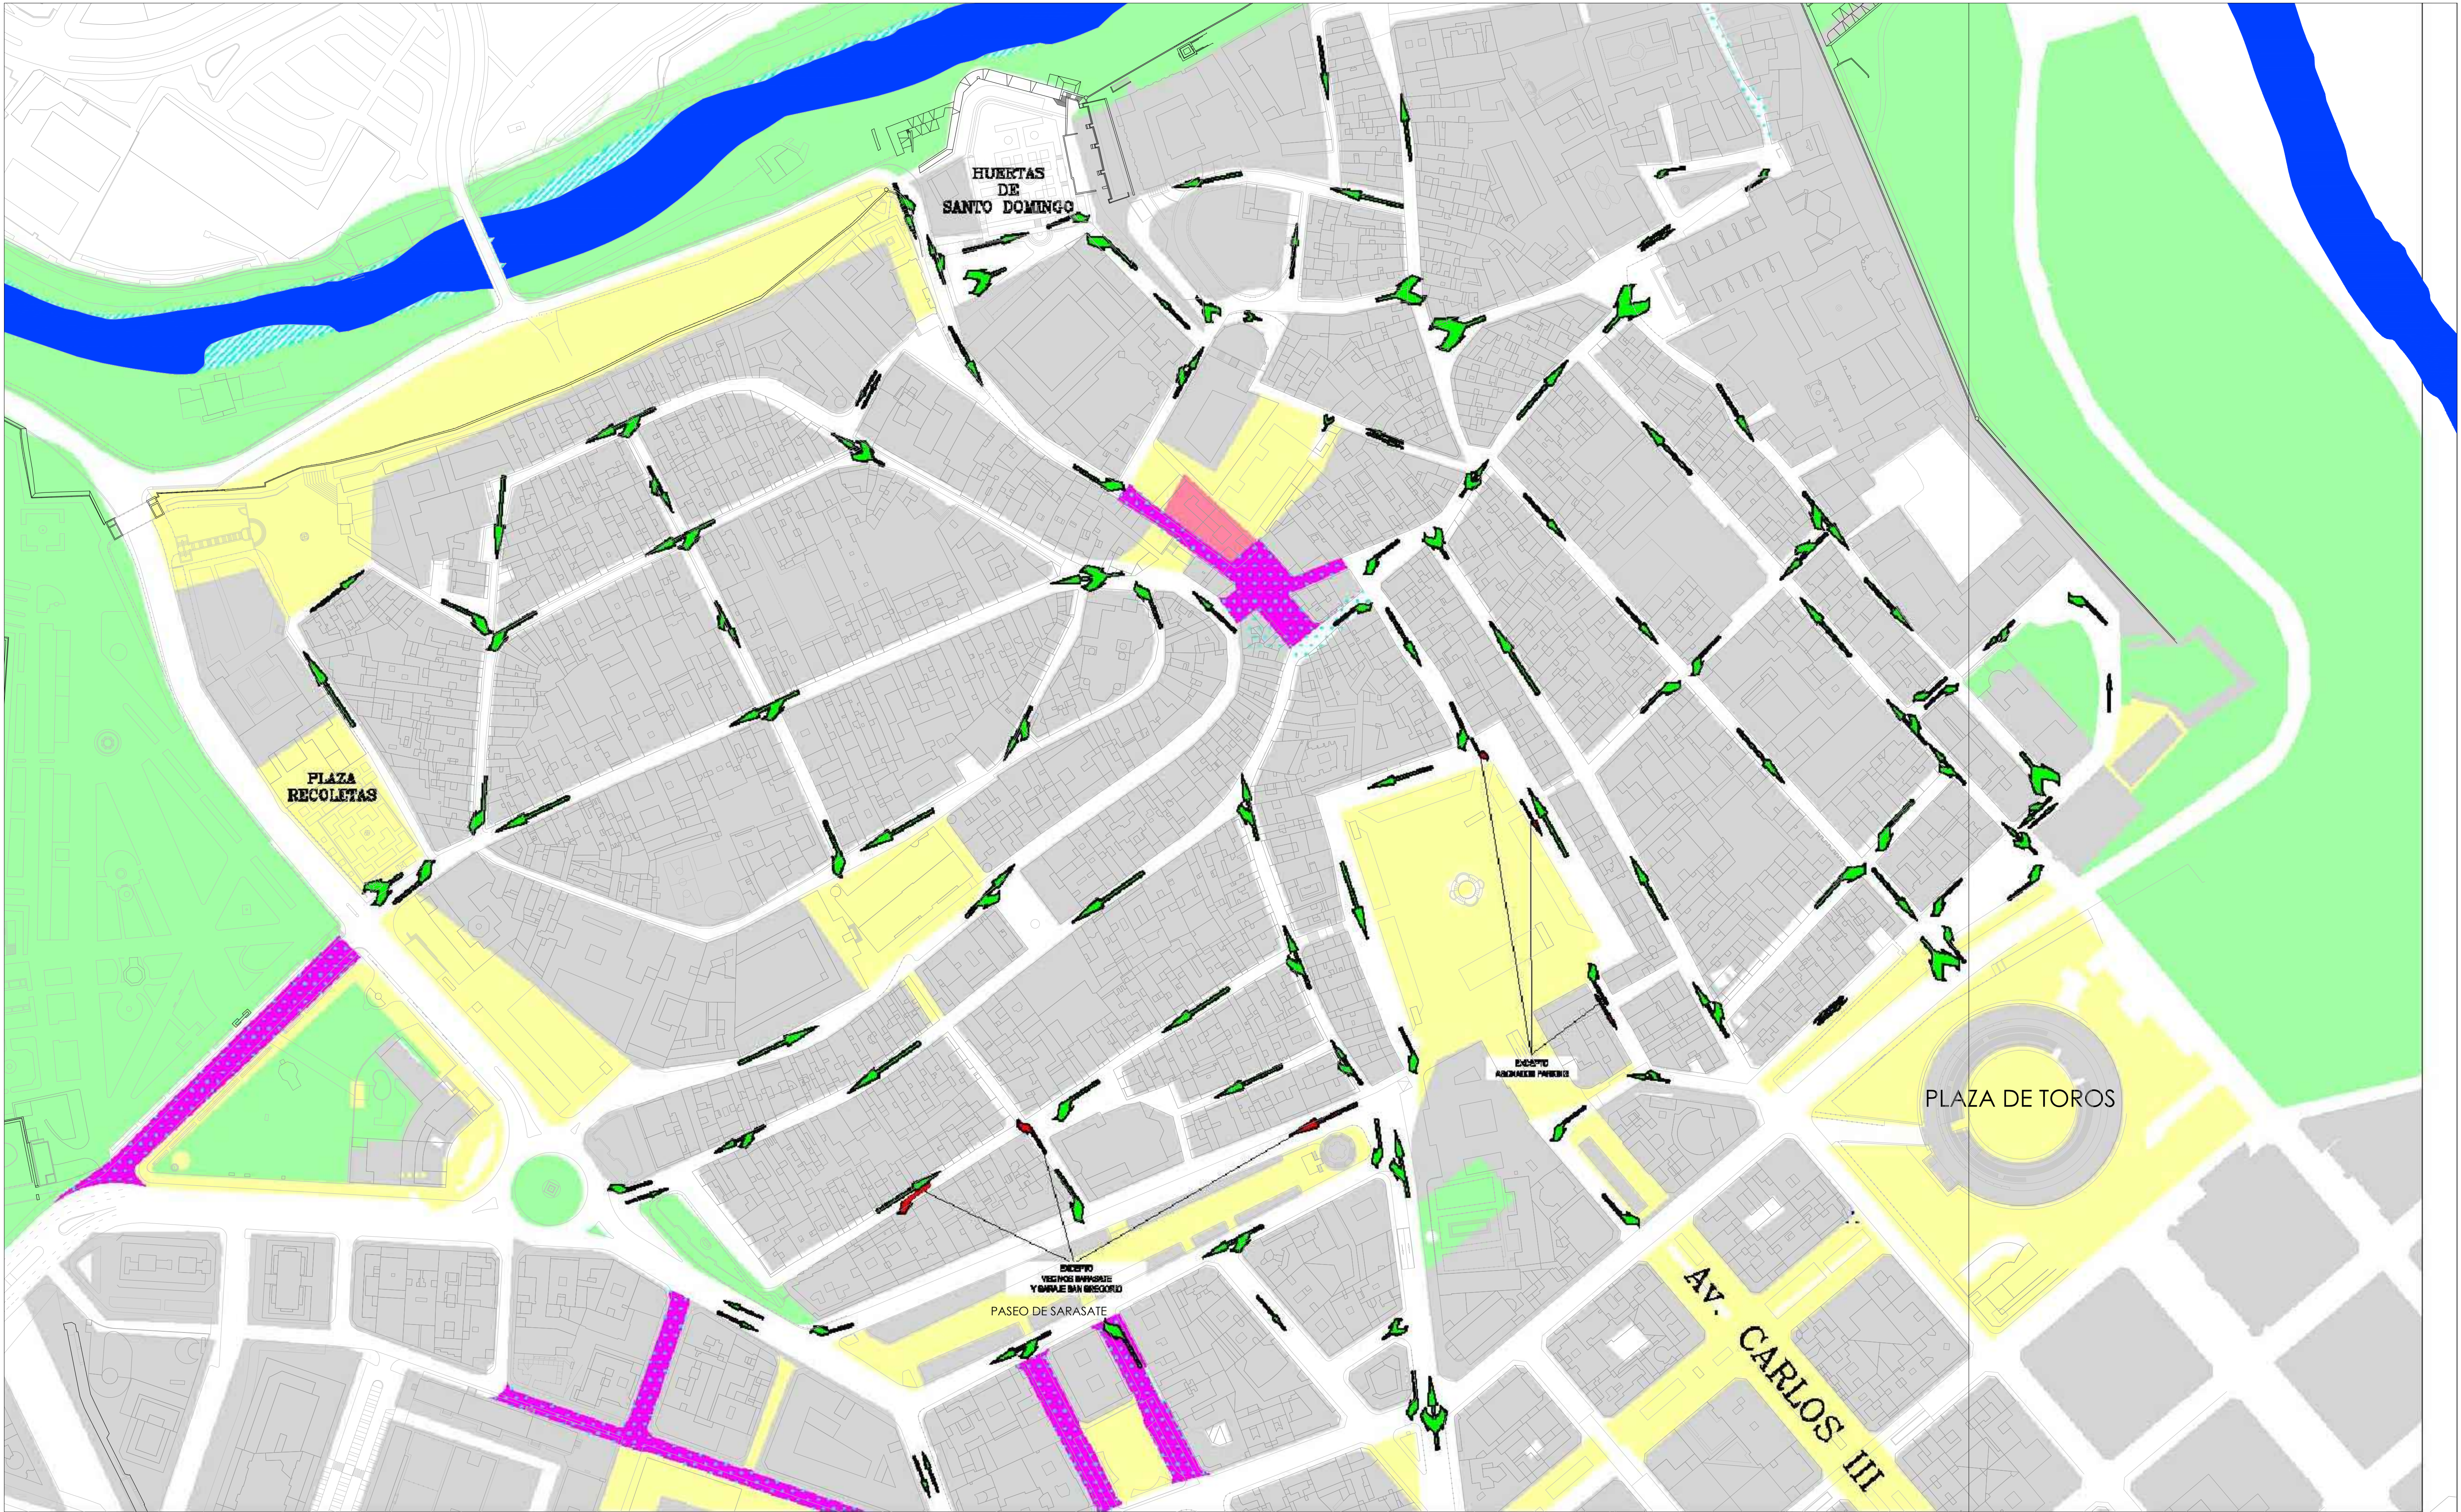


A1: 1/1500
A3: 1/3000

EXCMO. AYUNTAMIENTO DE PAMPLONA
ÁREA DE PROYECTOS ESTRATÉGICOS Y MOVILIDAD



Concurso marzo 2024:
REURBANIZACIÓN DEL PASEO DE SARASATE Y CALLES ADYACENTES DEL II ENSANCHE
Plano de:
ACCESO RESTRINGIDO RECORRIDOS CASCO ANTIGUO

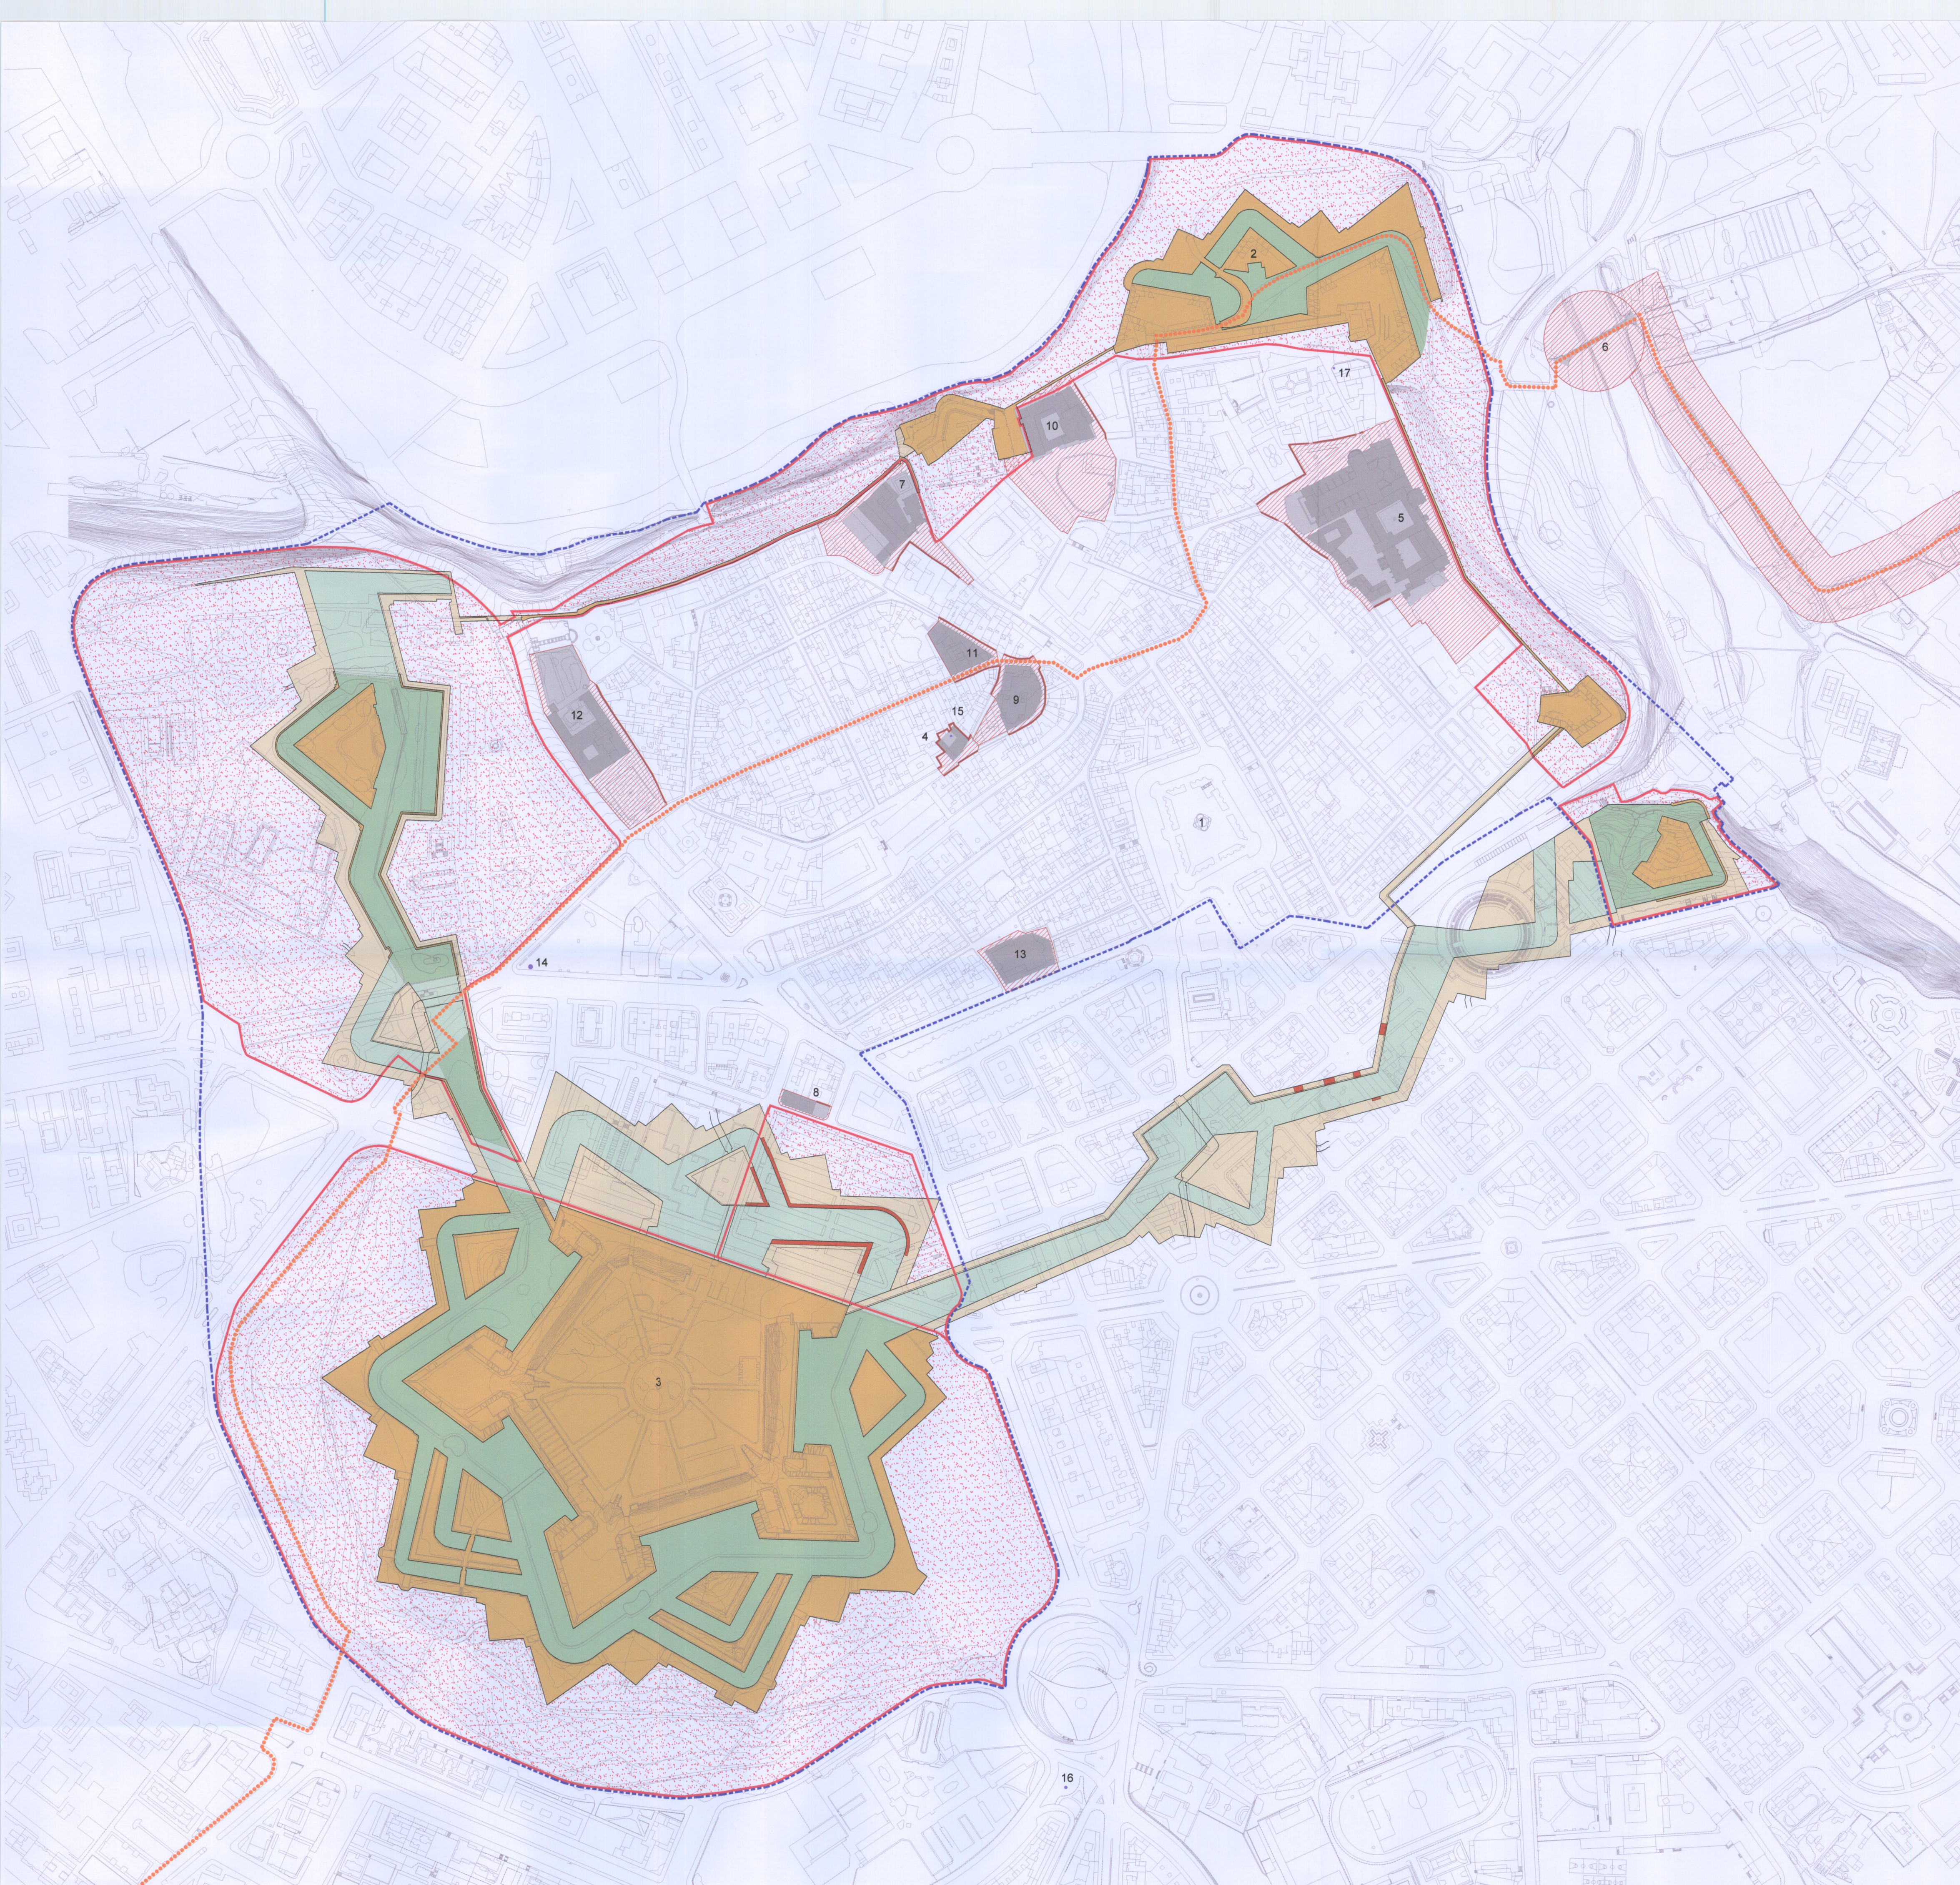

1 Conjunto histórico del casco antiguo de Pamplona D. 6-4-1968

Delimitación conjunto histórico

2 y 3 Murallas y ciudadela de Pamplona O.M. 25-9-1939/D. 8-2-1973

Conservado

Restitución

Restos en subsuelo

Entorno de murallas y ciudadela

4 Cámara de Comptos R.O. 16-1-1968

5 Catedral de Pamplona D. 3-6-1931

6 Puente de la Magdalena D.M. 25-9-1939

7 Museo de Navarra D. 1-3-1962

8 Edificio General Chinchilla O.M. 11-11-1983

9 Iglesia de San Saturnino D.F. 308/1995

10 Palacio Real D.F. 134/1995

11 Casa del Condestable D.F. 310/1997

12 Convento Agustinas Recoletas D.F. 91/2002

13 Iglesia de San Nicolás D.F. 27/2006

Monumento

Fachadas comprendidas en el entorno

Entorno

14 Crucero del Bosquecillo

15 Crucero de Comptos

16 Crucero de la Cruz Negra

17 Crucero del Mentidero

Crucero

18 Camino de Santiago D. 5-9-1962

BIC en el término de Pamplona no incluidos en este plano

Fuente del Príncipe O.M. 25-9-1939

Puente de Miluce O.M. 25-9-1939

Puente de San Pedro O.M. 25-9-1939

Gobierno de Navarra
Servicio de Patrimonio Histórico

Pamplona
Bienes de Interés Cultural

1 / 3.000

Diciembre de 2014