

LEITZAKO ATERPETXEA (tren geltoki zaharraren erreforma)

LEHENENGO SOLAIRUA

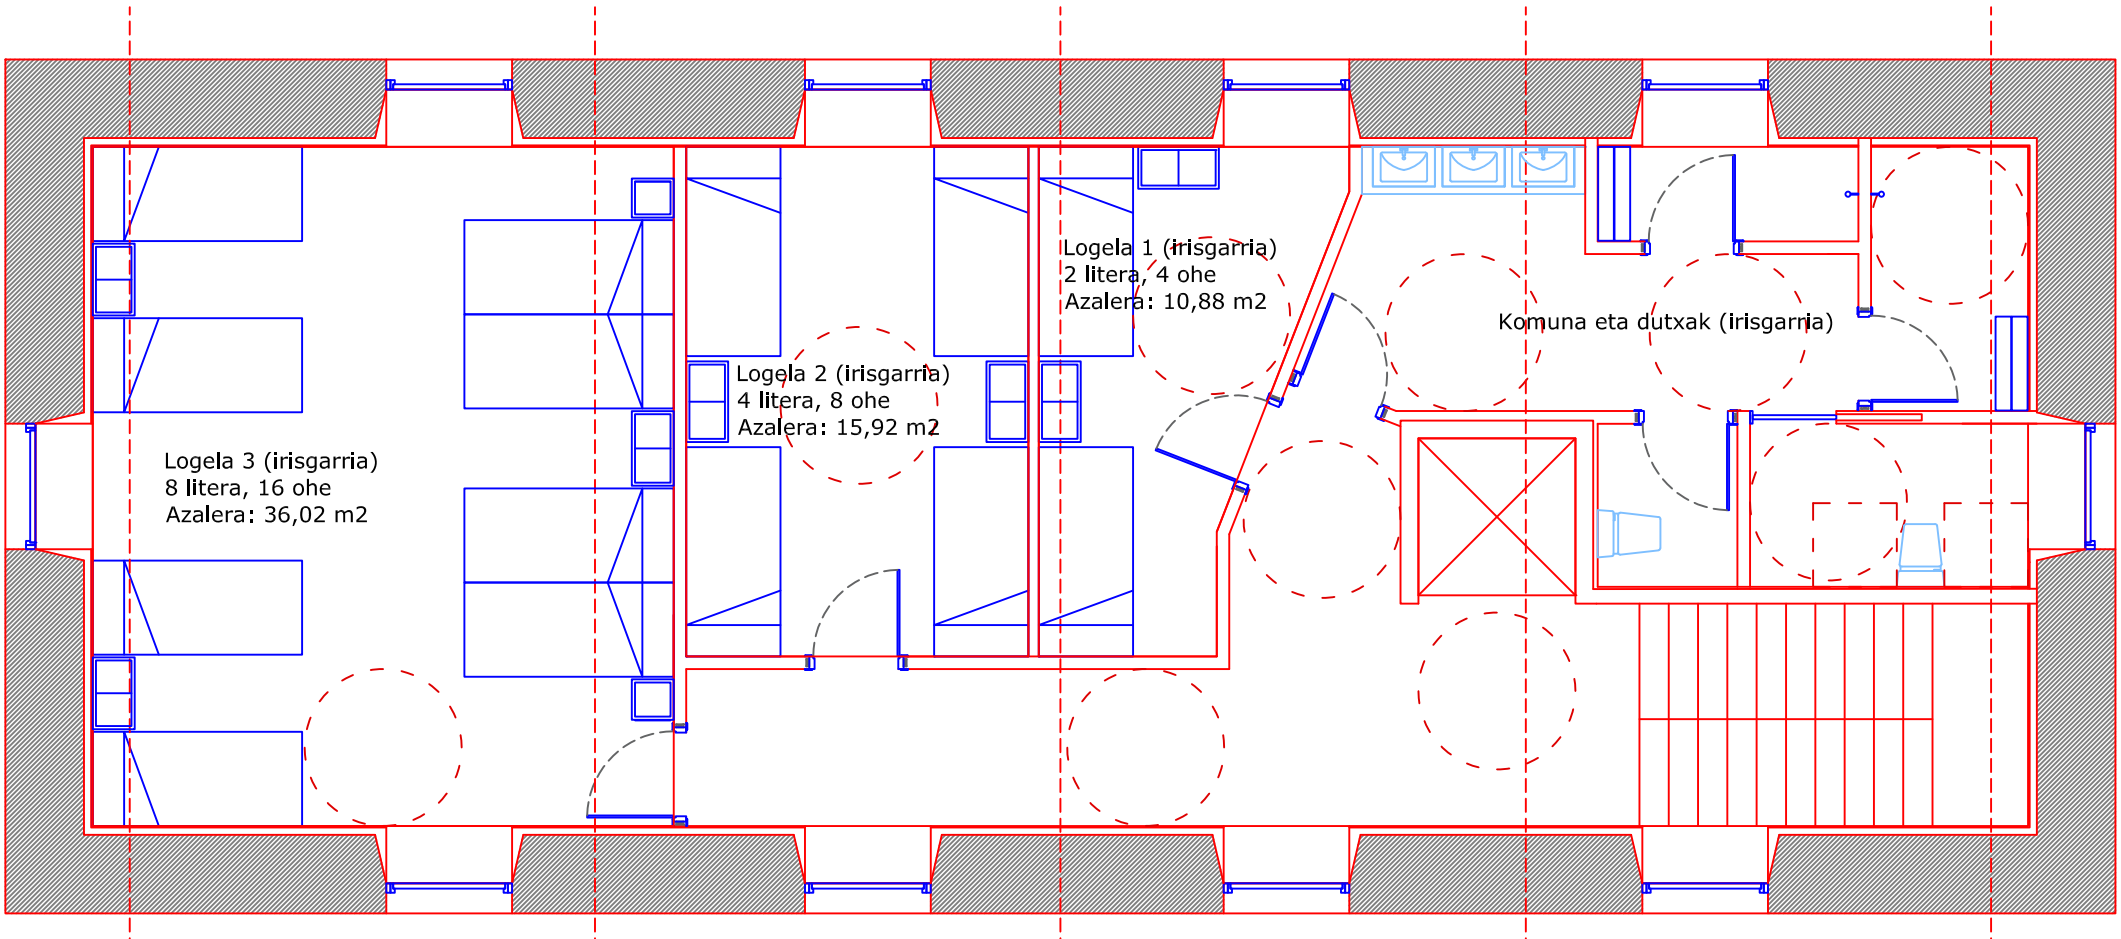

BIGARREN SOLAIRUA (SABAIA)

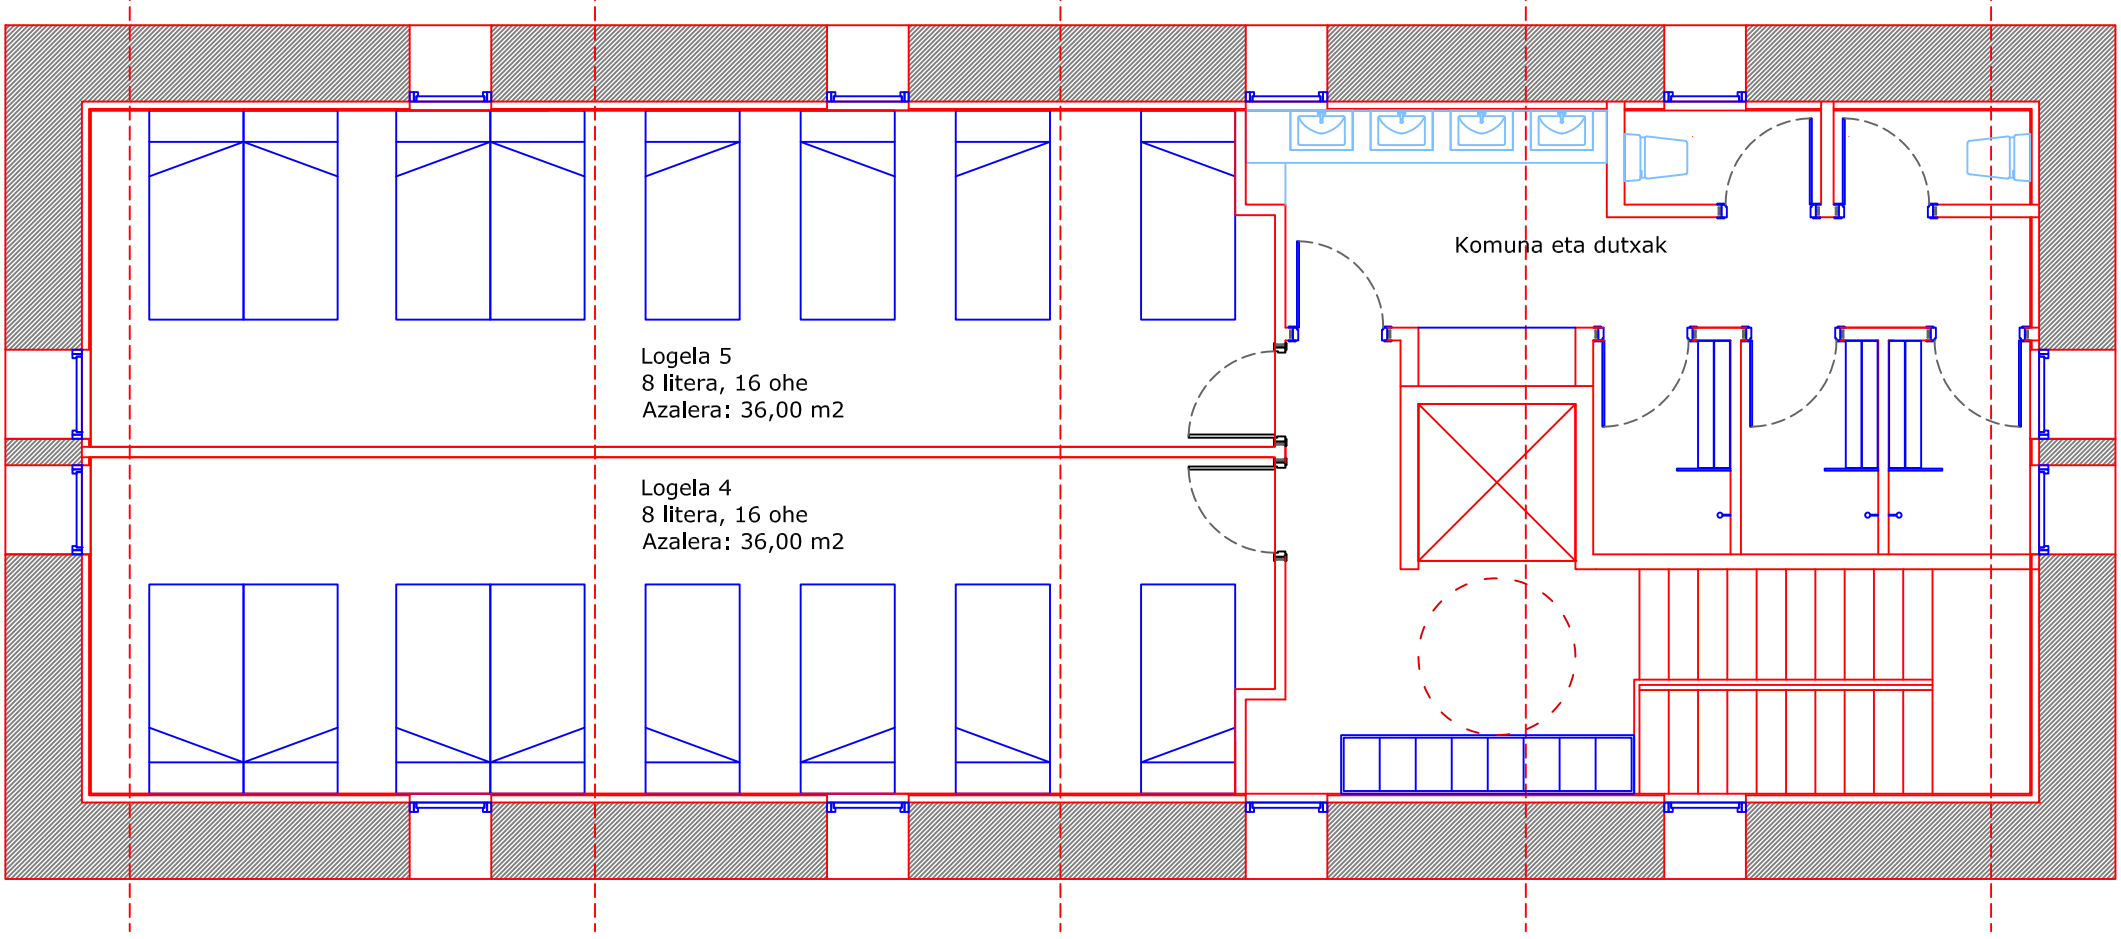

LEITZAKO ATERPEA					
	Oheak	Azalera	Komunak	Konketak	Dutxak
Lehenengo solairua (irisgarria)			2	3	2
1 logela	4	10,88m2			
2 logela	8	15,92m2			
3 logela	16	36,02m2			
Bigarren solairua			2	4	3
4 logela	16	36,00m2			
5 logela	16	36,00m2			
Guztira	60		4 ($\frac{1}{15}$ oheko)	7 ($\frac{1}{9}$ oheko)	5 ($\frac{1}{12}$ oheko)