



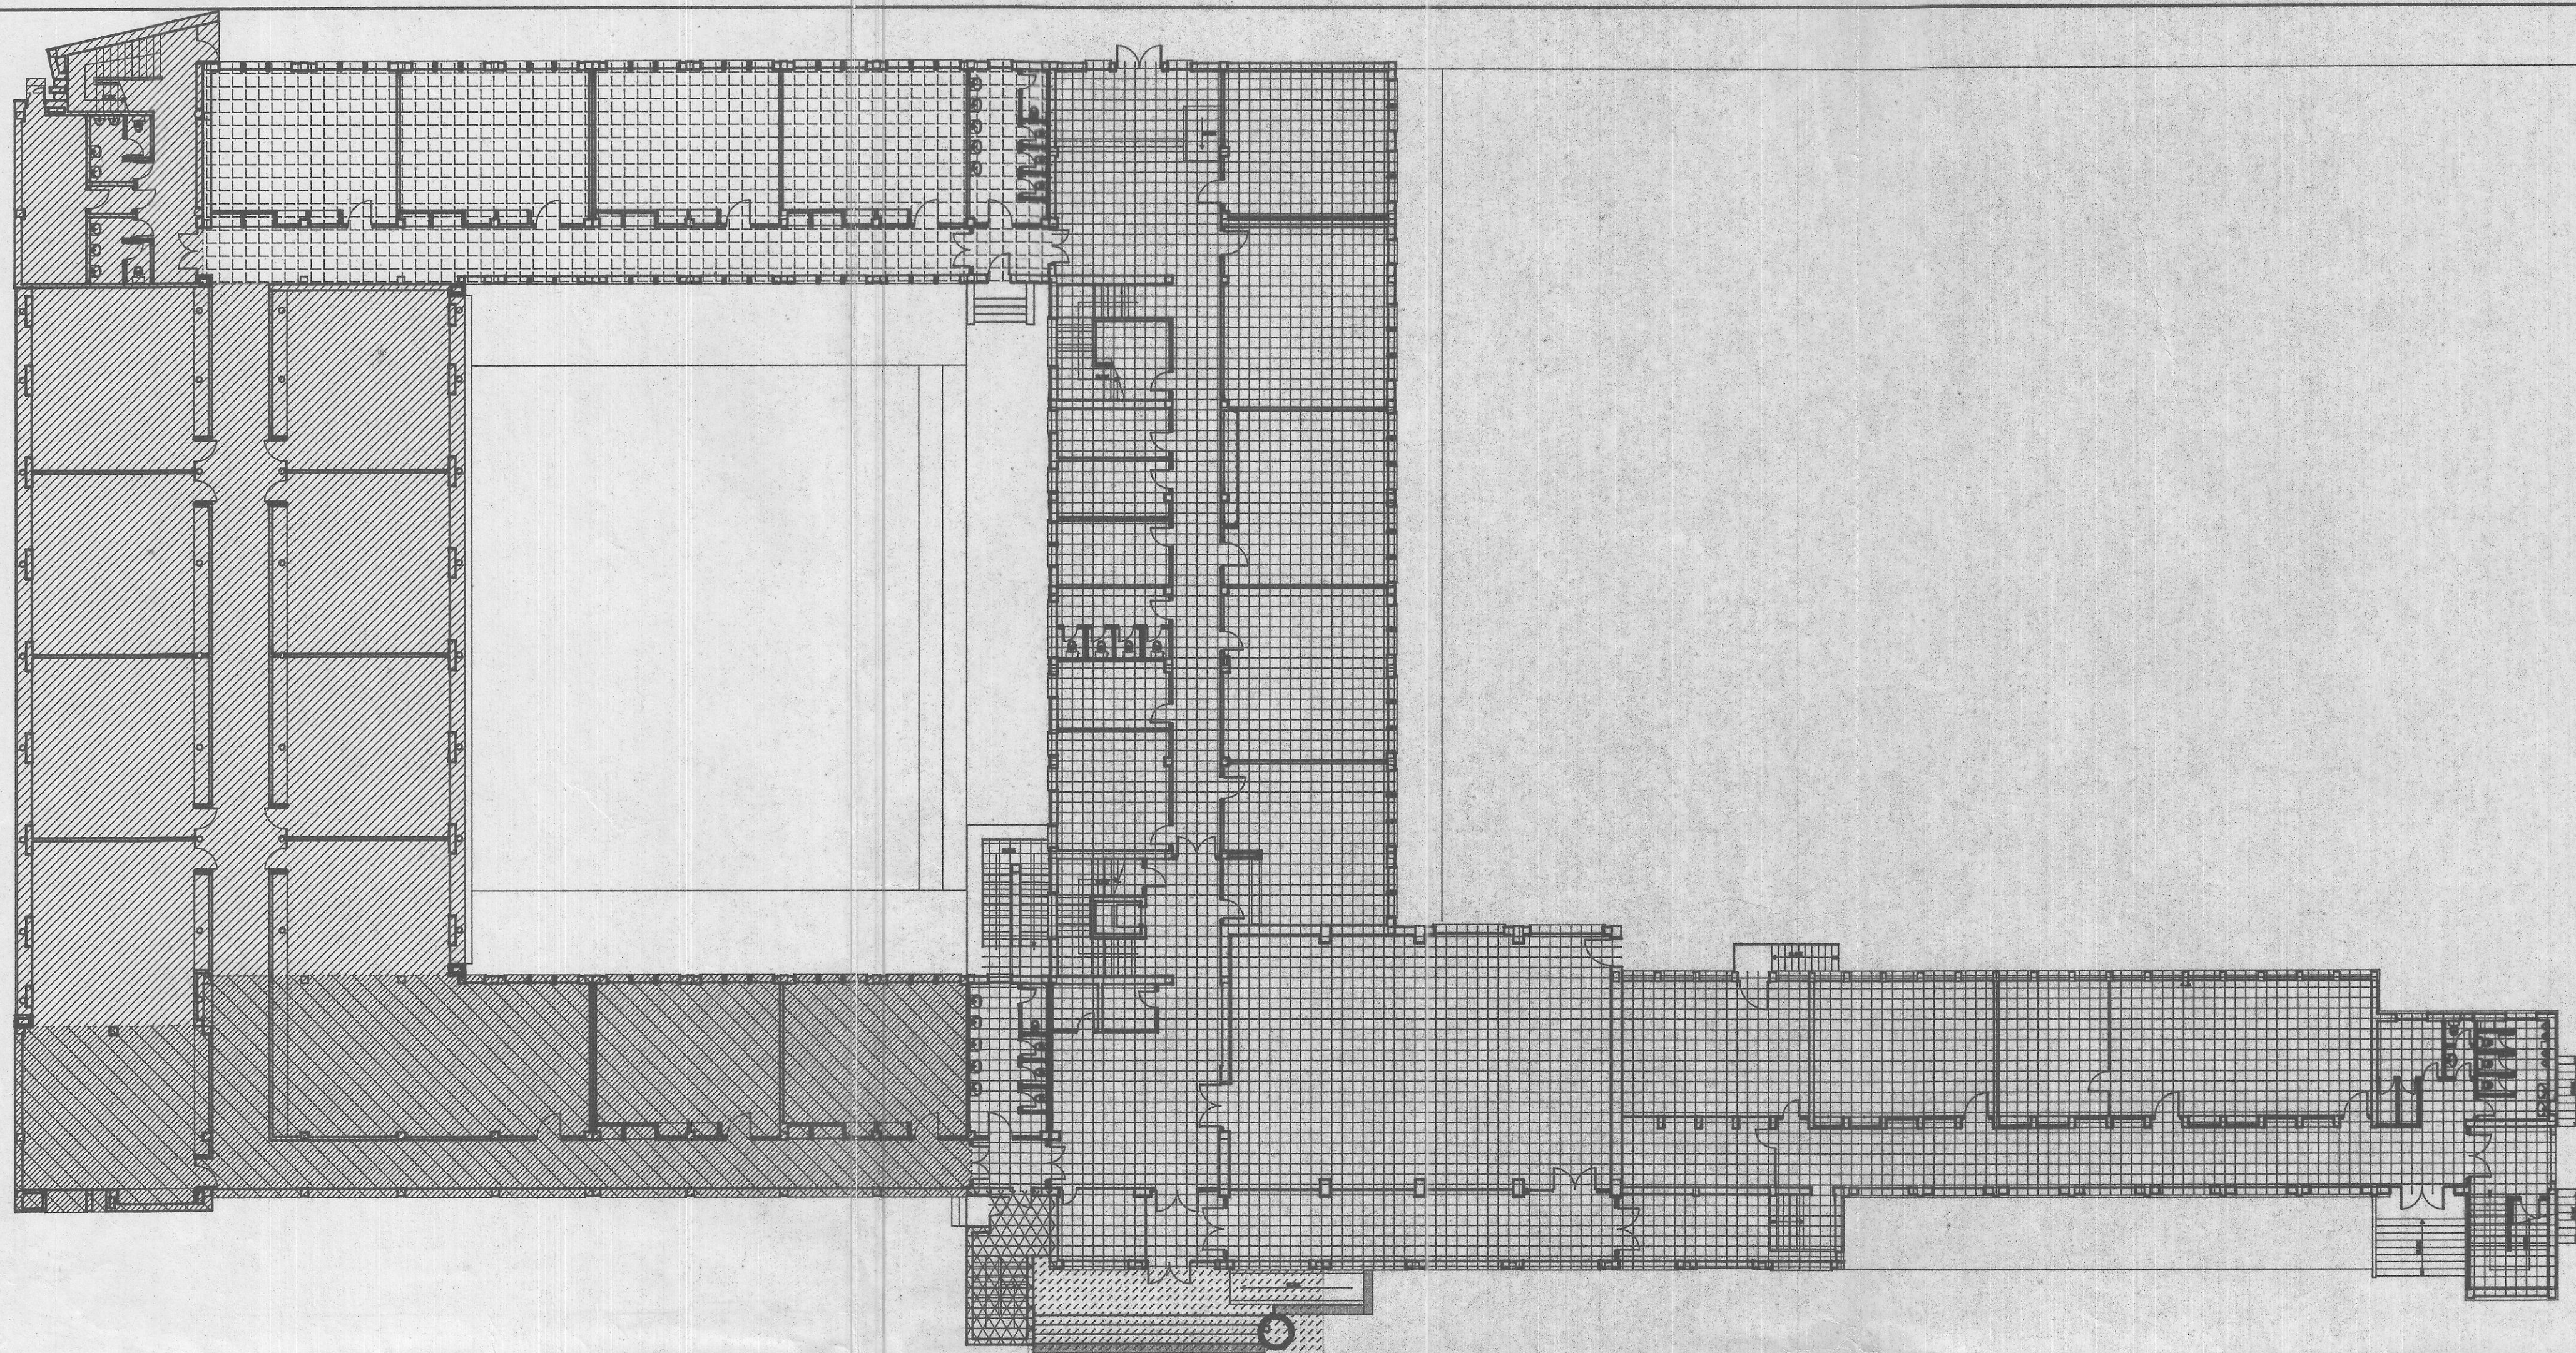

PLANTA BAJA	M2 CONSTRUIDOS
FASE 1.1	652,03 m2
FASE 1.2	20,68 m2
FASE 1.3	45,72 m2
FASE 2	363,70 m2
FASE 3	333,25 m2
FASE 4	1.332,97 m2
FASE 5	707,22 m2


TOTAL 3.455,57 m2

	FASE 1.1 1313
	FASE 1.2 1400
	FASE 1.3
	FASE 2 824
	FASE 3
	FASE 4
	FASE 5

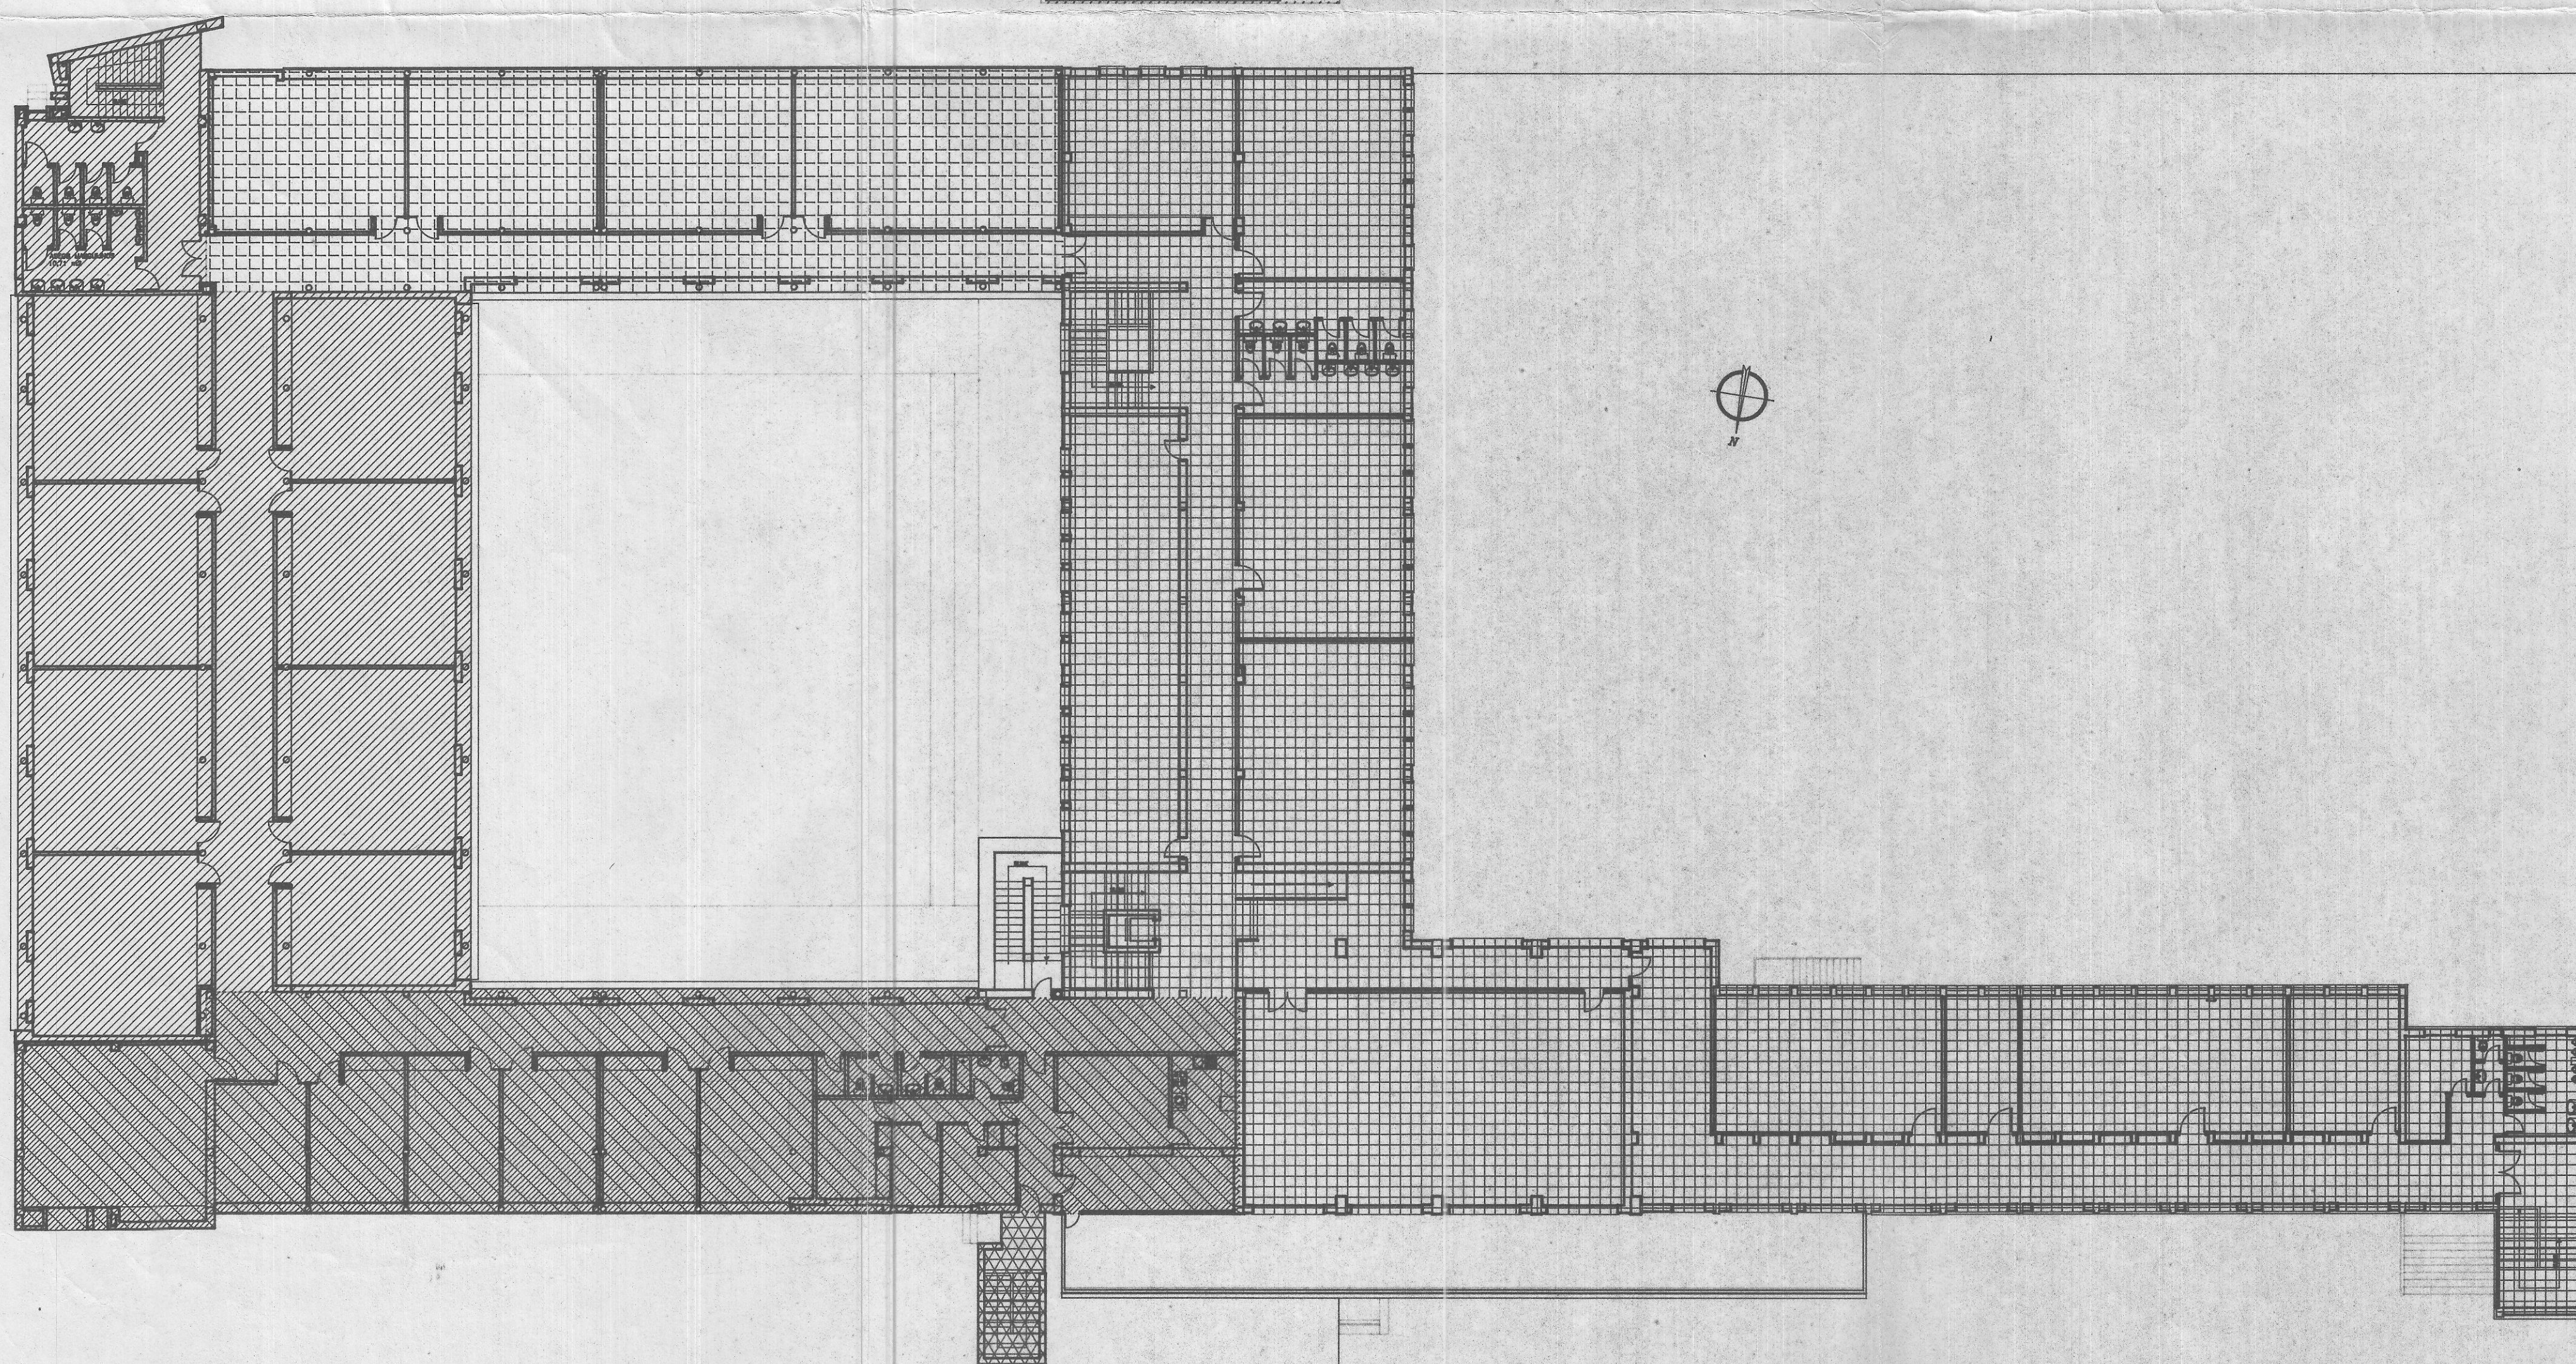

PLANTA PRIMERA	M2 CONSTRUIDOS
FASE 1.1	661,61 m2
FASE 1.2	16,49 m2
FASE 2	461,11 m2
FASE 3	333,19 m2
FASE 4	1.120,84 m2

TOTAL 2.593,24 m2

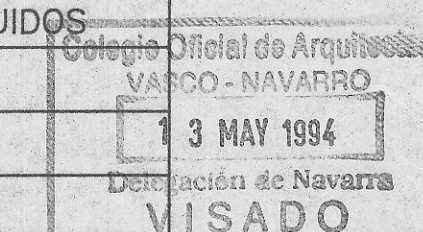

conforme la propiedad :	proyecto de:	REFORMA Y AMPLIACION DE INSTITUTO MARQUES DE VILLENA.	num. plano G-3
	emplazamiento:	MARCILLA (NAVARRA).	
	propietario:	GOBIERNO DE NAVARRA DPTO. EDUCACION Y CULTURA	
arquitecto:	escalas	1:200	REFERENCIA CAD
	FASES DE ACTUACION		FASES
	FCO. JAVIER TELLECHEA ARMENDARIZ CARMELO FERNANDEZ MILITINO		fecha MARZO-94
		arquitectos	