


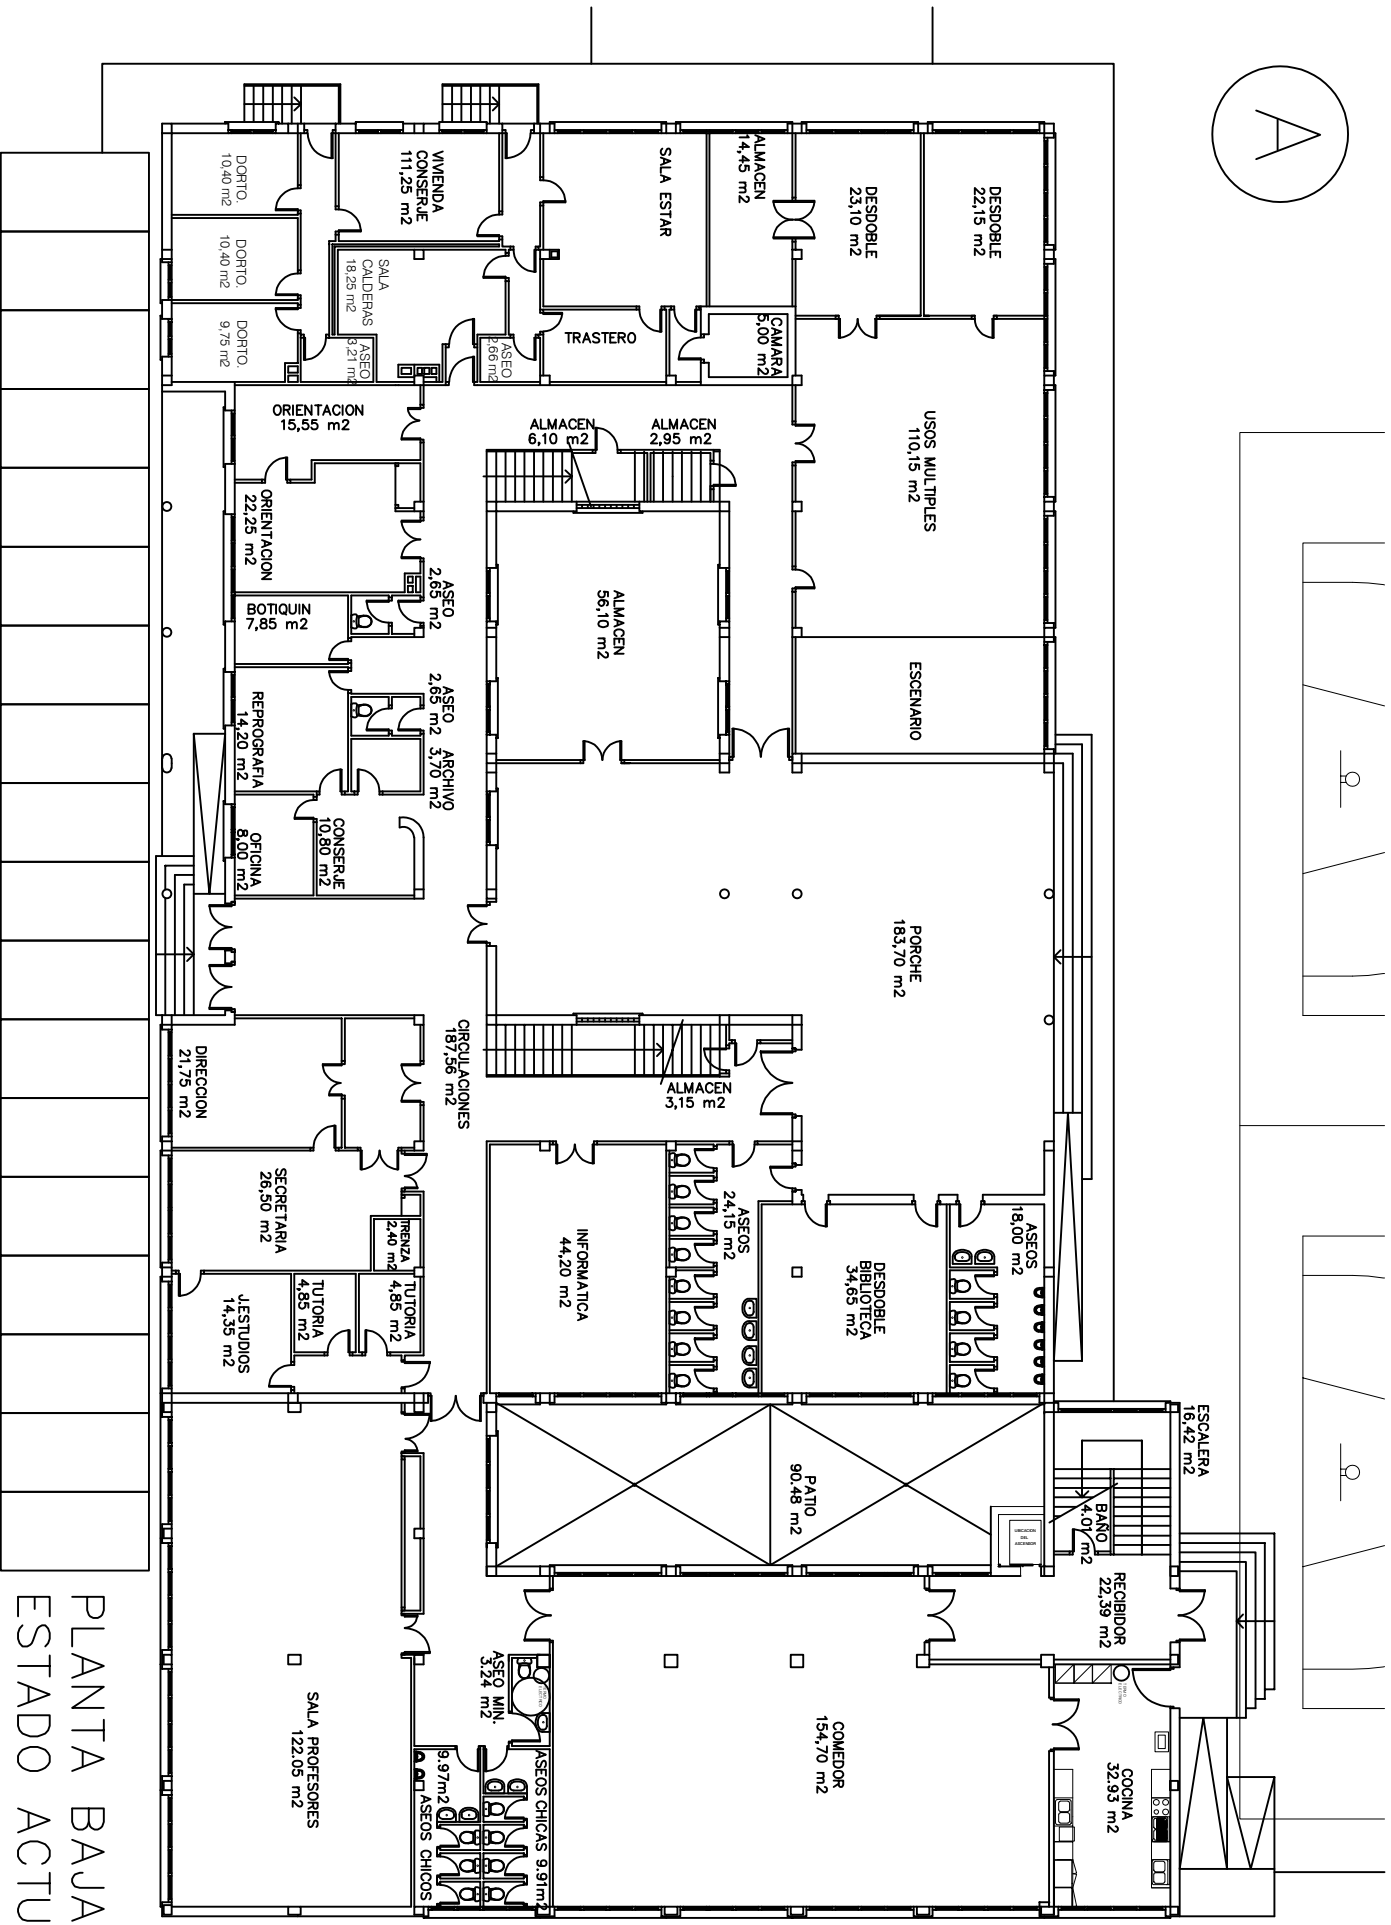

PLANTA BAJA
ESTADO ACTUAL