

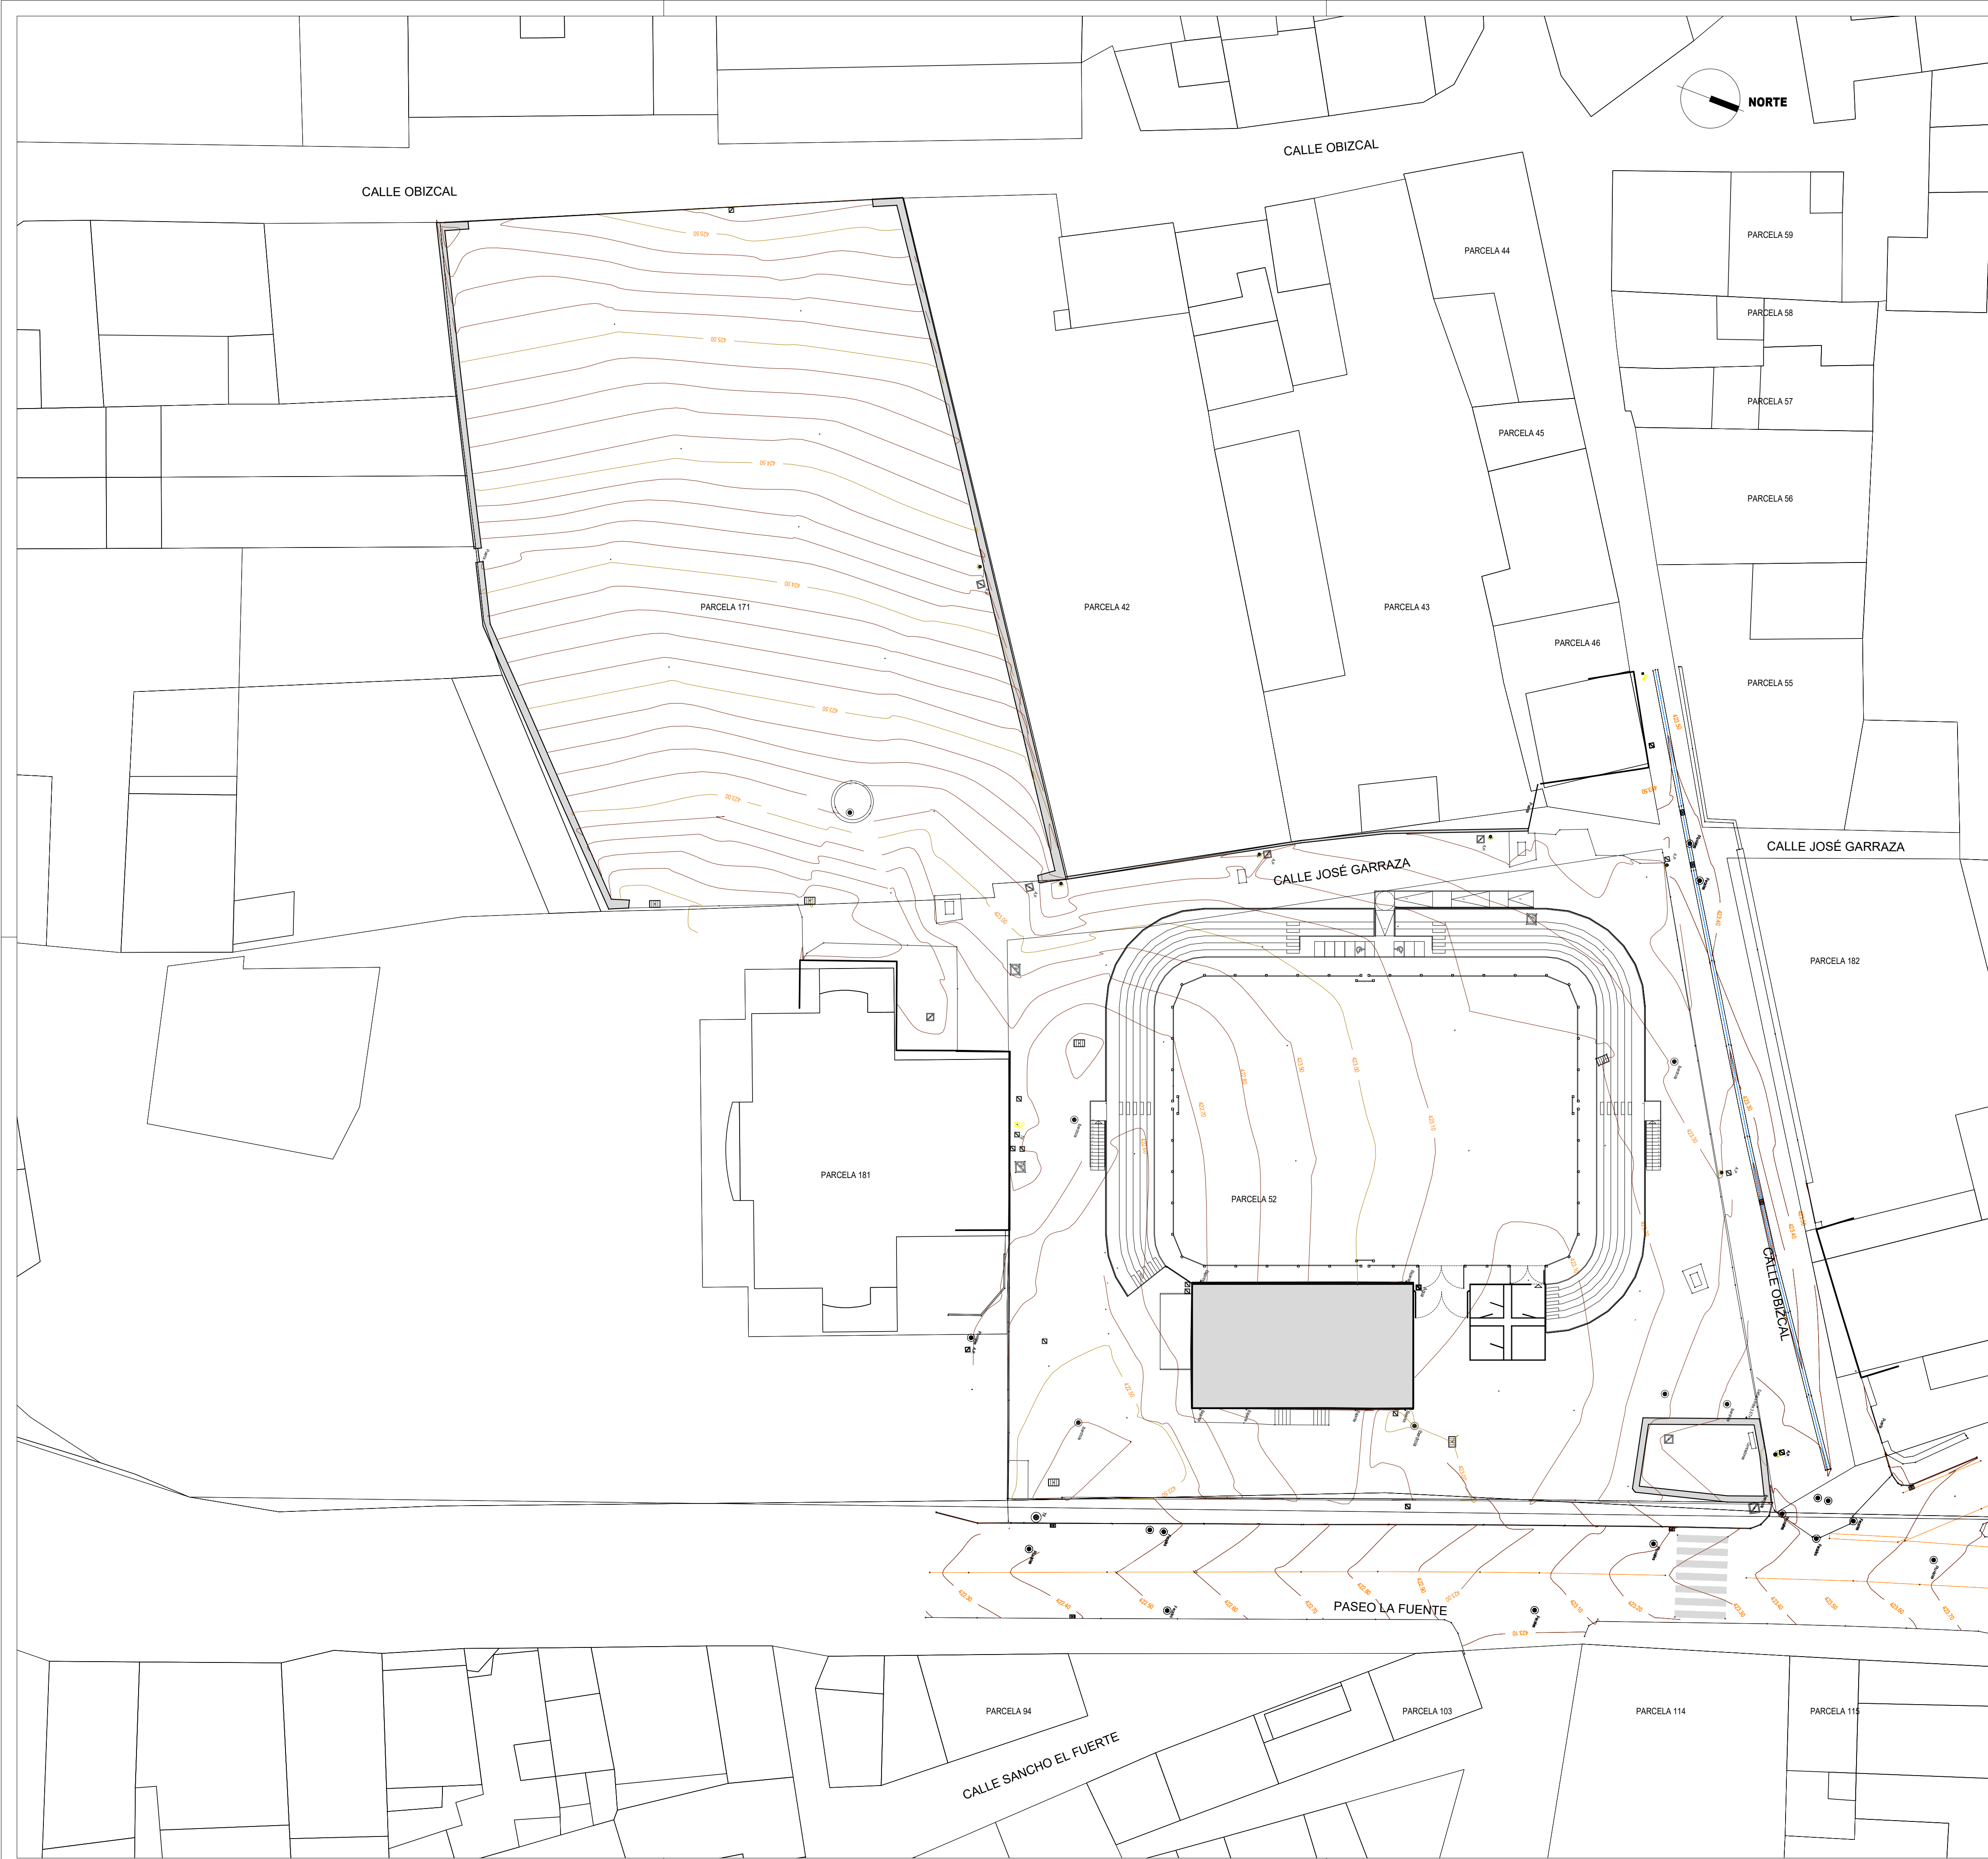


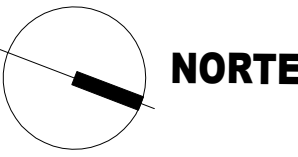


ESPACIO PARA CELEBRACION DE EVENTOS Y ESPECTÁCULOS FESTIVOS EN SG-EL-05. ALLO

01	SG-EL-05. PARCELA 52. POLIGONO 1. ALLO	PROYECTO.	Promotor
	DESCRPTIVOS	Entorno Superpuesto sobre topográfico	Ayuntamiento Villa de Allo
		E. A1 1/250 E. A3 1/500 OCTUBRE 2024	
Arquitectos:			
Martin Sanz de Acedo	Alicia Sanz de Acedo	Pablo Sanz de Acedo	Miguel Angel Casado
			José Ramón Contés

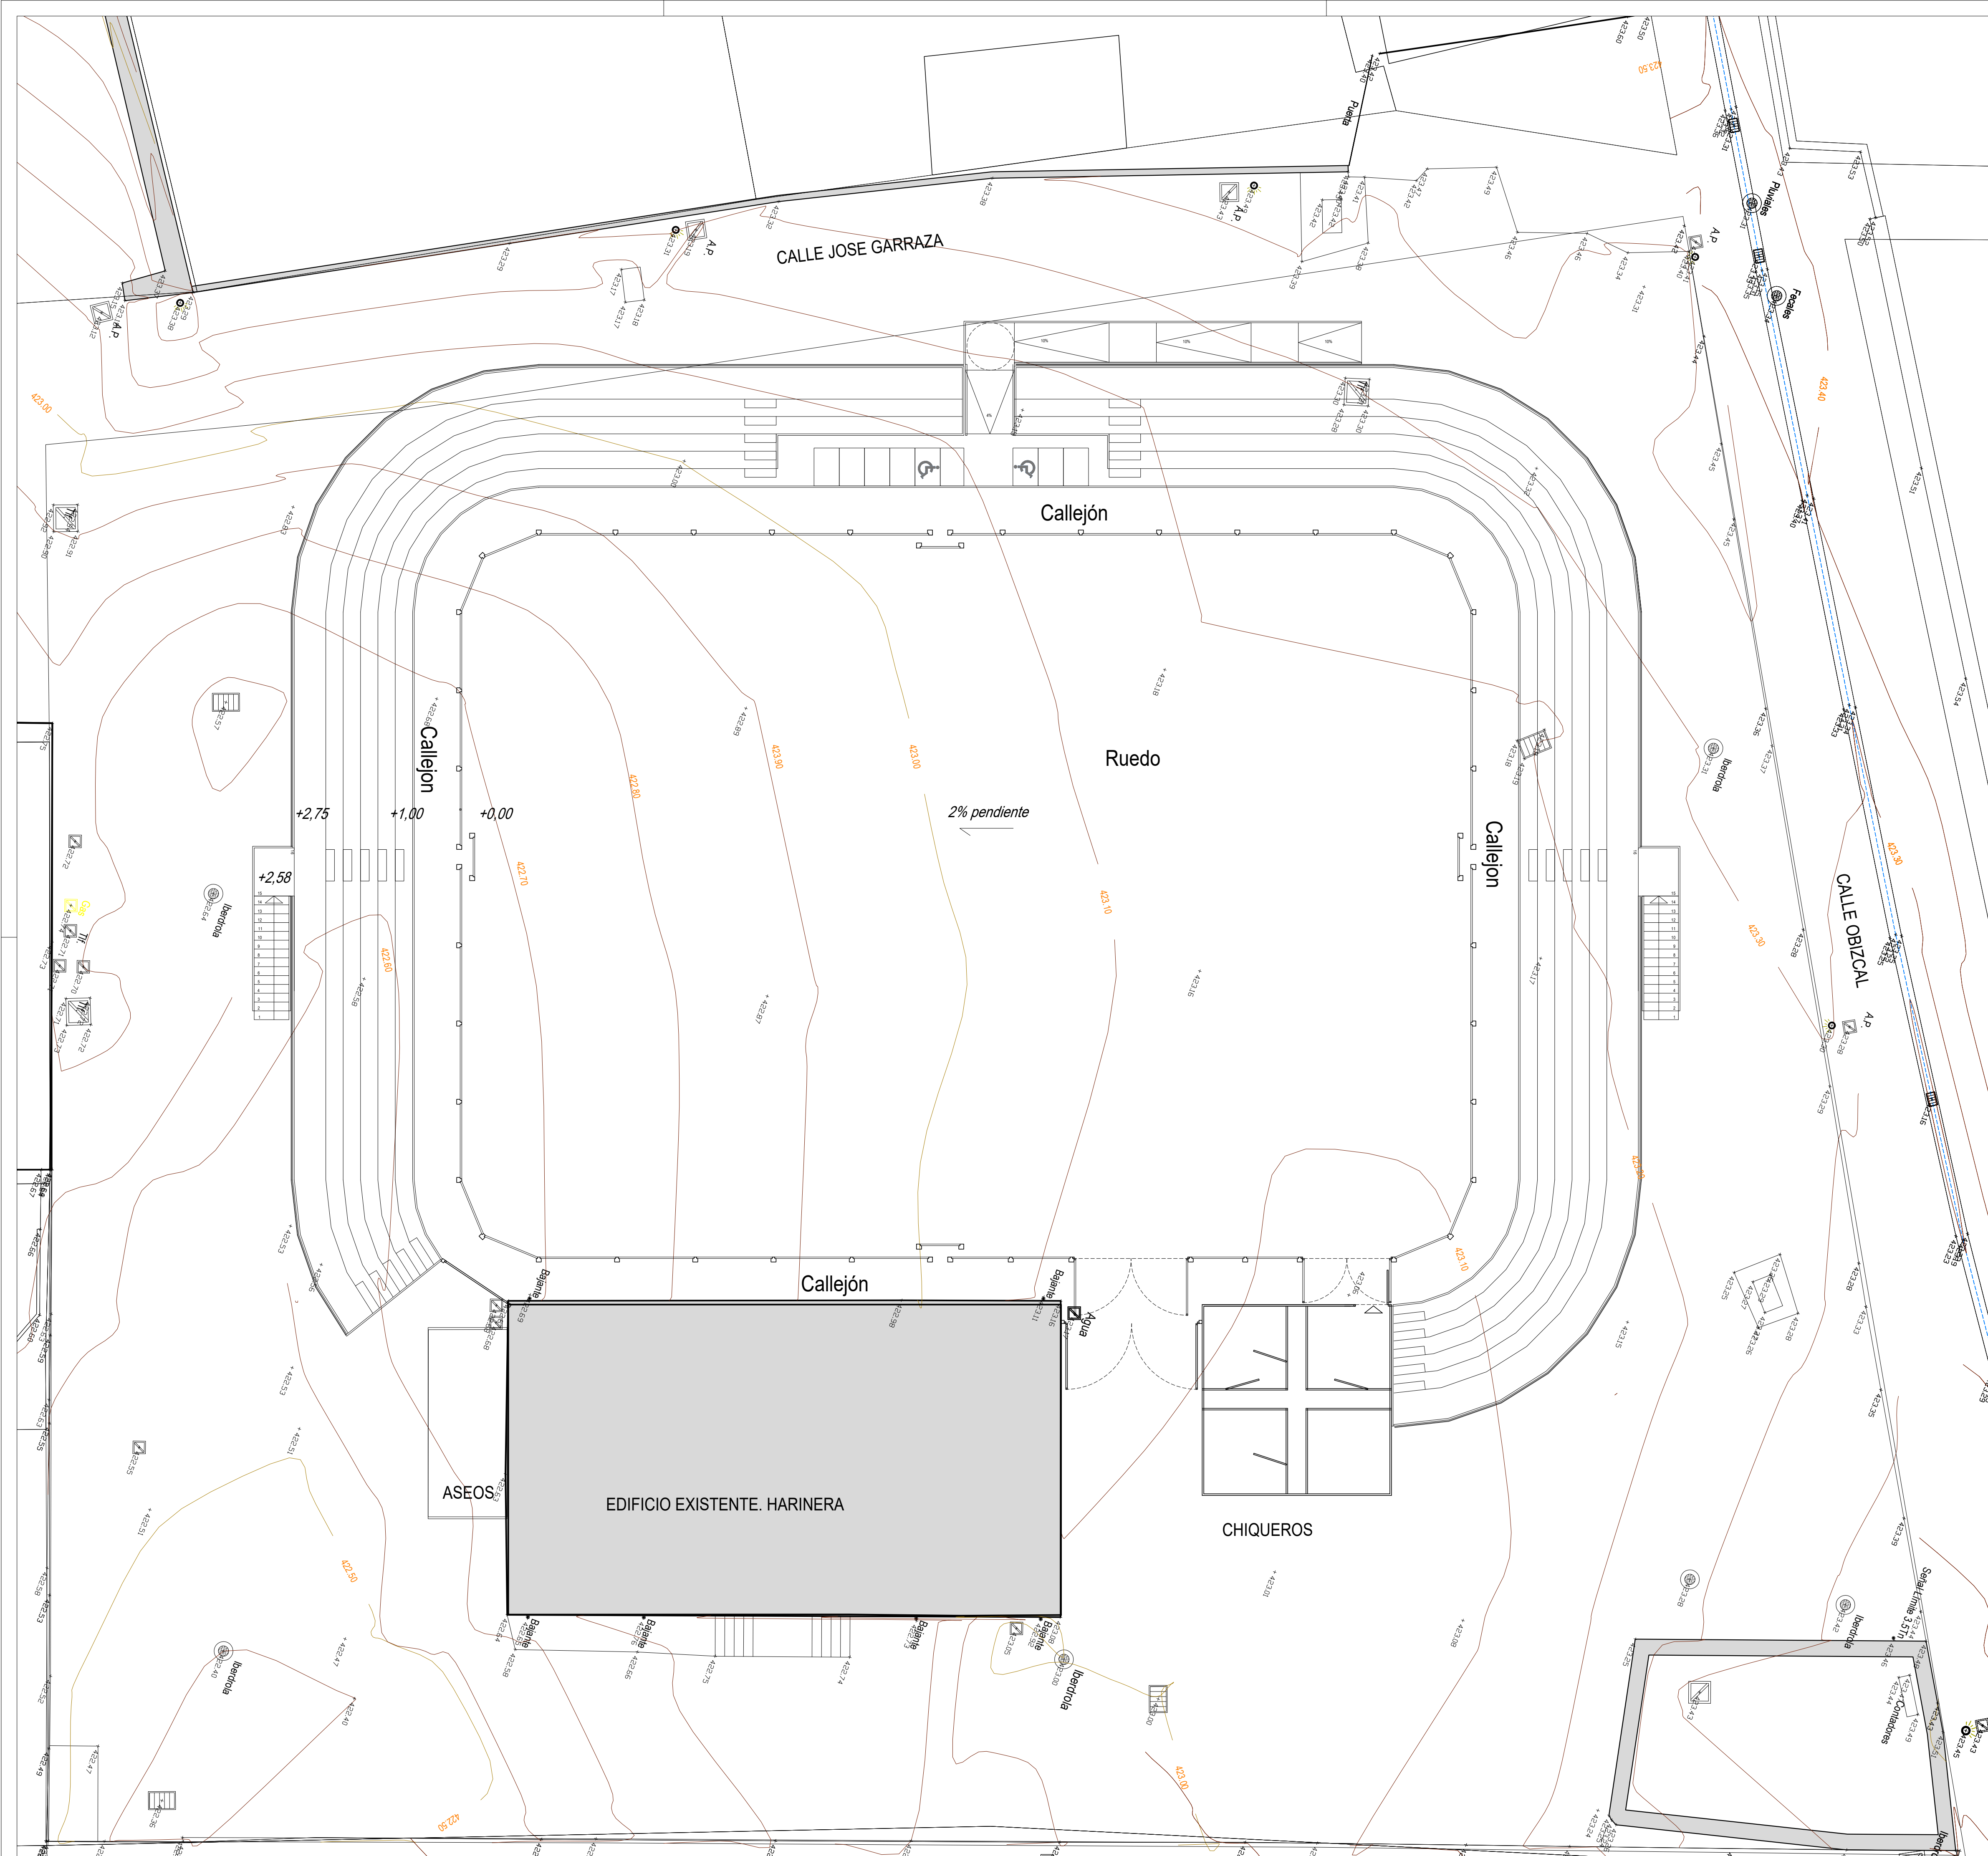

ESPACIO PARA CELEBRACION DE EVENTOS Y ESPECTÁCULOS FESTIVOS EN SG-EL-05. ALLO

SG-EL-05. PARCELA 52. POLÍGONO 1. ALLO		PROYECTO. E. A1 1/100 E. A3 1/200		Promotor
02	DESCRIPTIVOS	Planta de distribución Superpuesto sobre topográfico	OCTUBRE 2024	Ayuntamiento Villa de Allo
Arquitectos:				
				
Martin Sanz de Acedo	Alicia Sanz de Acedo	Pablo Sanz de Acedo	Miguel Angel Casado	José Ramón Cortés

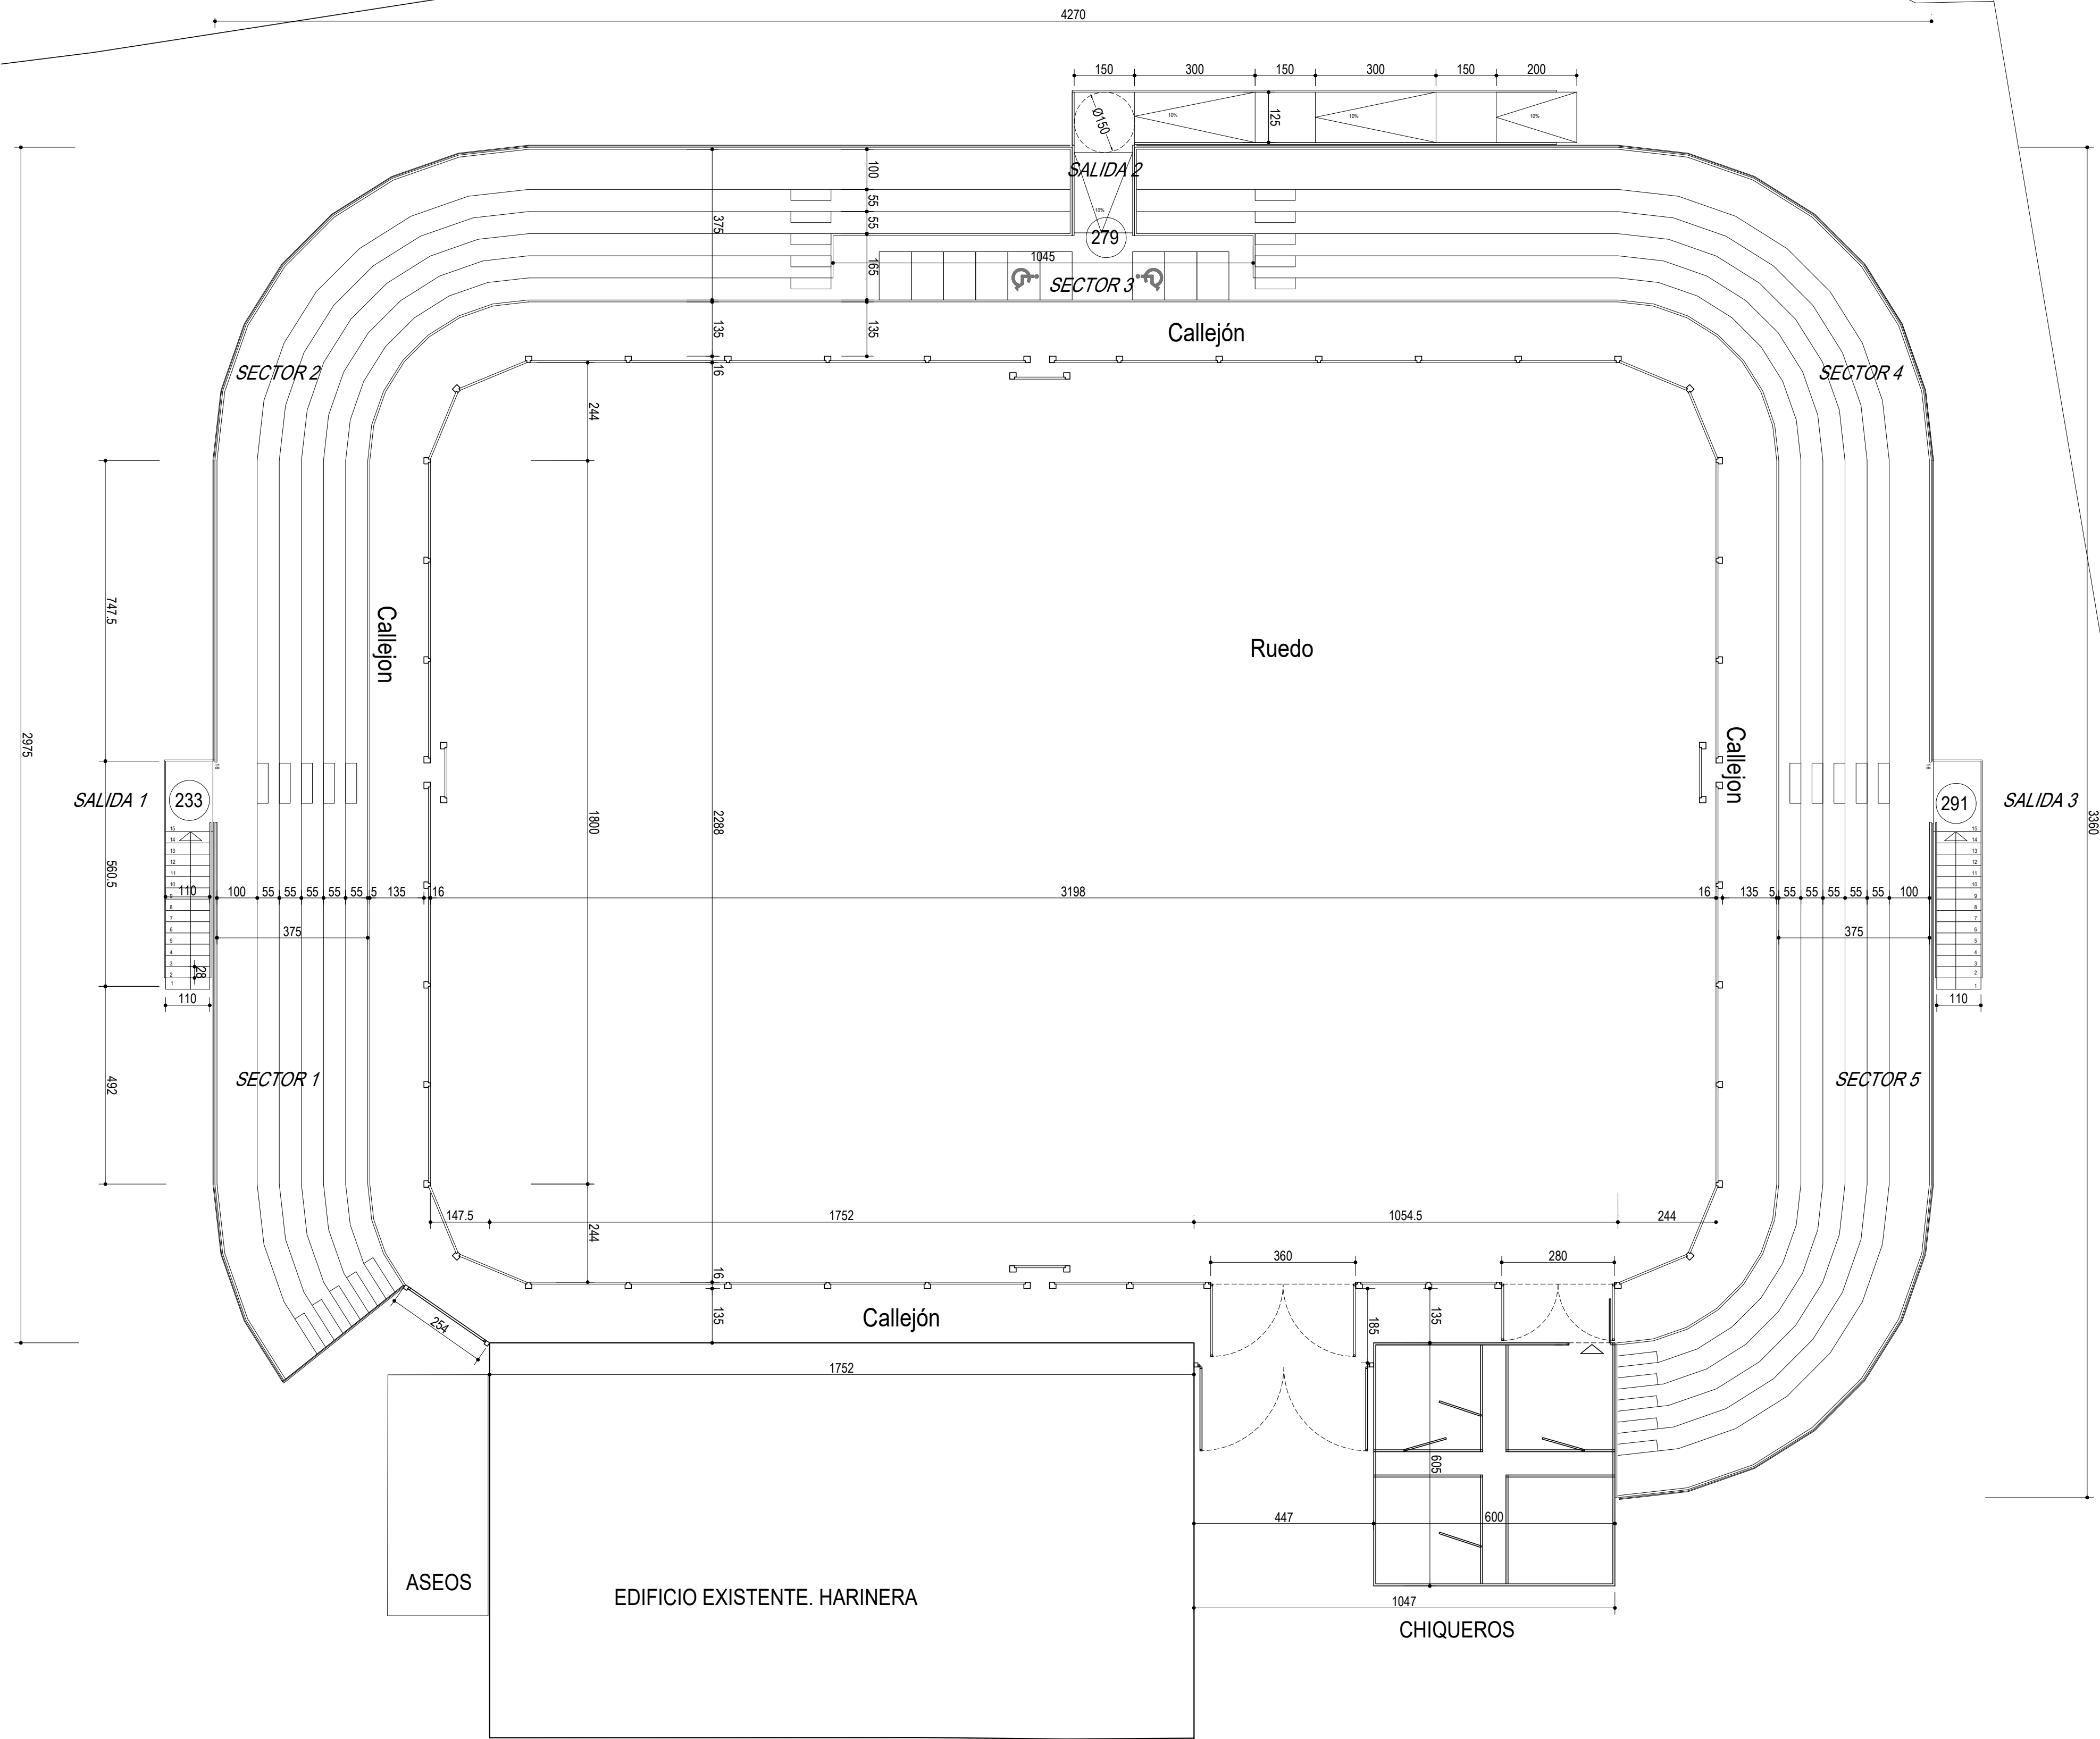

SUPERFICIES


SUPERFICIE DE OCUPACIÓN	1332,60 m2
SUPERFICIE DE GRADERÍO	371,70 m2
SUPERFICIE DE CALLEJÓN	164,09 m2
SUPERFICIE DE RUEDO	725,27 m2

AFORO

SECTOR 1:	119
SECTOR 2:	227
SECTOR 3:	45
SECTOR 4:	242
SECTOR 5:	170
TOTAL AFORO:	803 personas


EVACUACION

SALIDA 1:	233
SALIDA 2:	279
SALIDA 3:	291
TOTAL AFORO:	803 personas

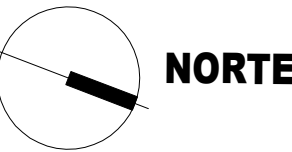


ESPACIO PARA CELEBRACION DE EVENTOS Y ESPECTÁCULOS FESTIVOS EN SG-EL-05. ALLO

SG-EL-05. PARCELA 52. POLIGONO 1. ALLO			PROYECTO.		Promotor
03	DESCRIPTIVOS	Planta de distribución	E. A1 1/100	OCTUBRE 2024	
		Cotas	E. A3 1/200		
		Aforos			
Ayuntamiento Villa de Allo					
Arquitectos:					
 Martin Sanz de Acedo  Alicia Sanz de Acedo  Pablo Sanz de Acedo  Miguel Angel Casado  José Ramón Cortés					

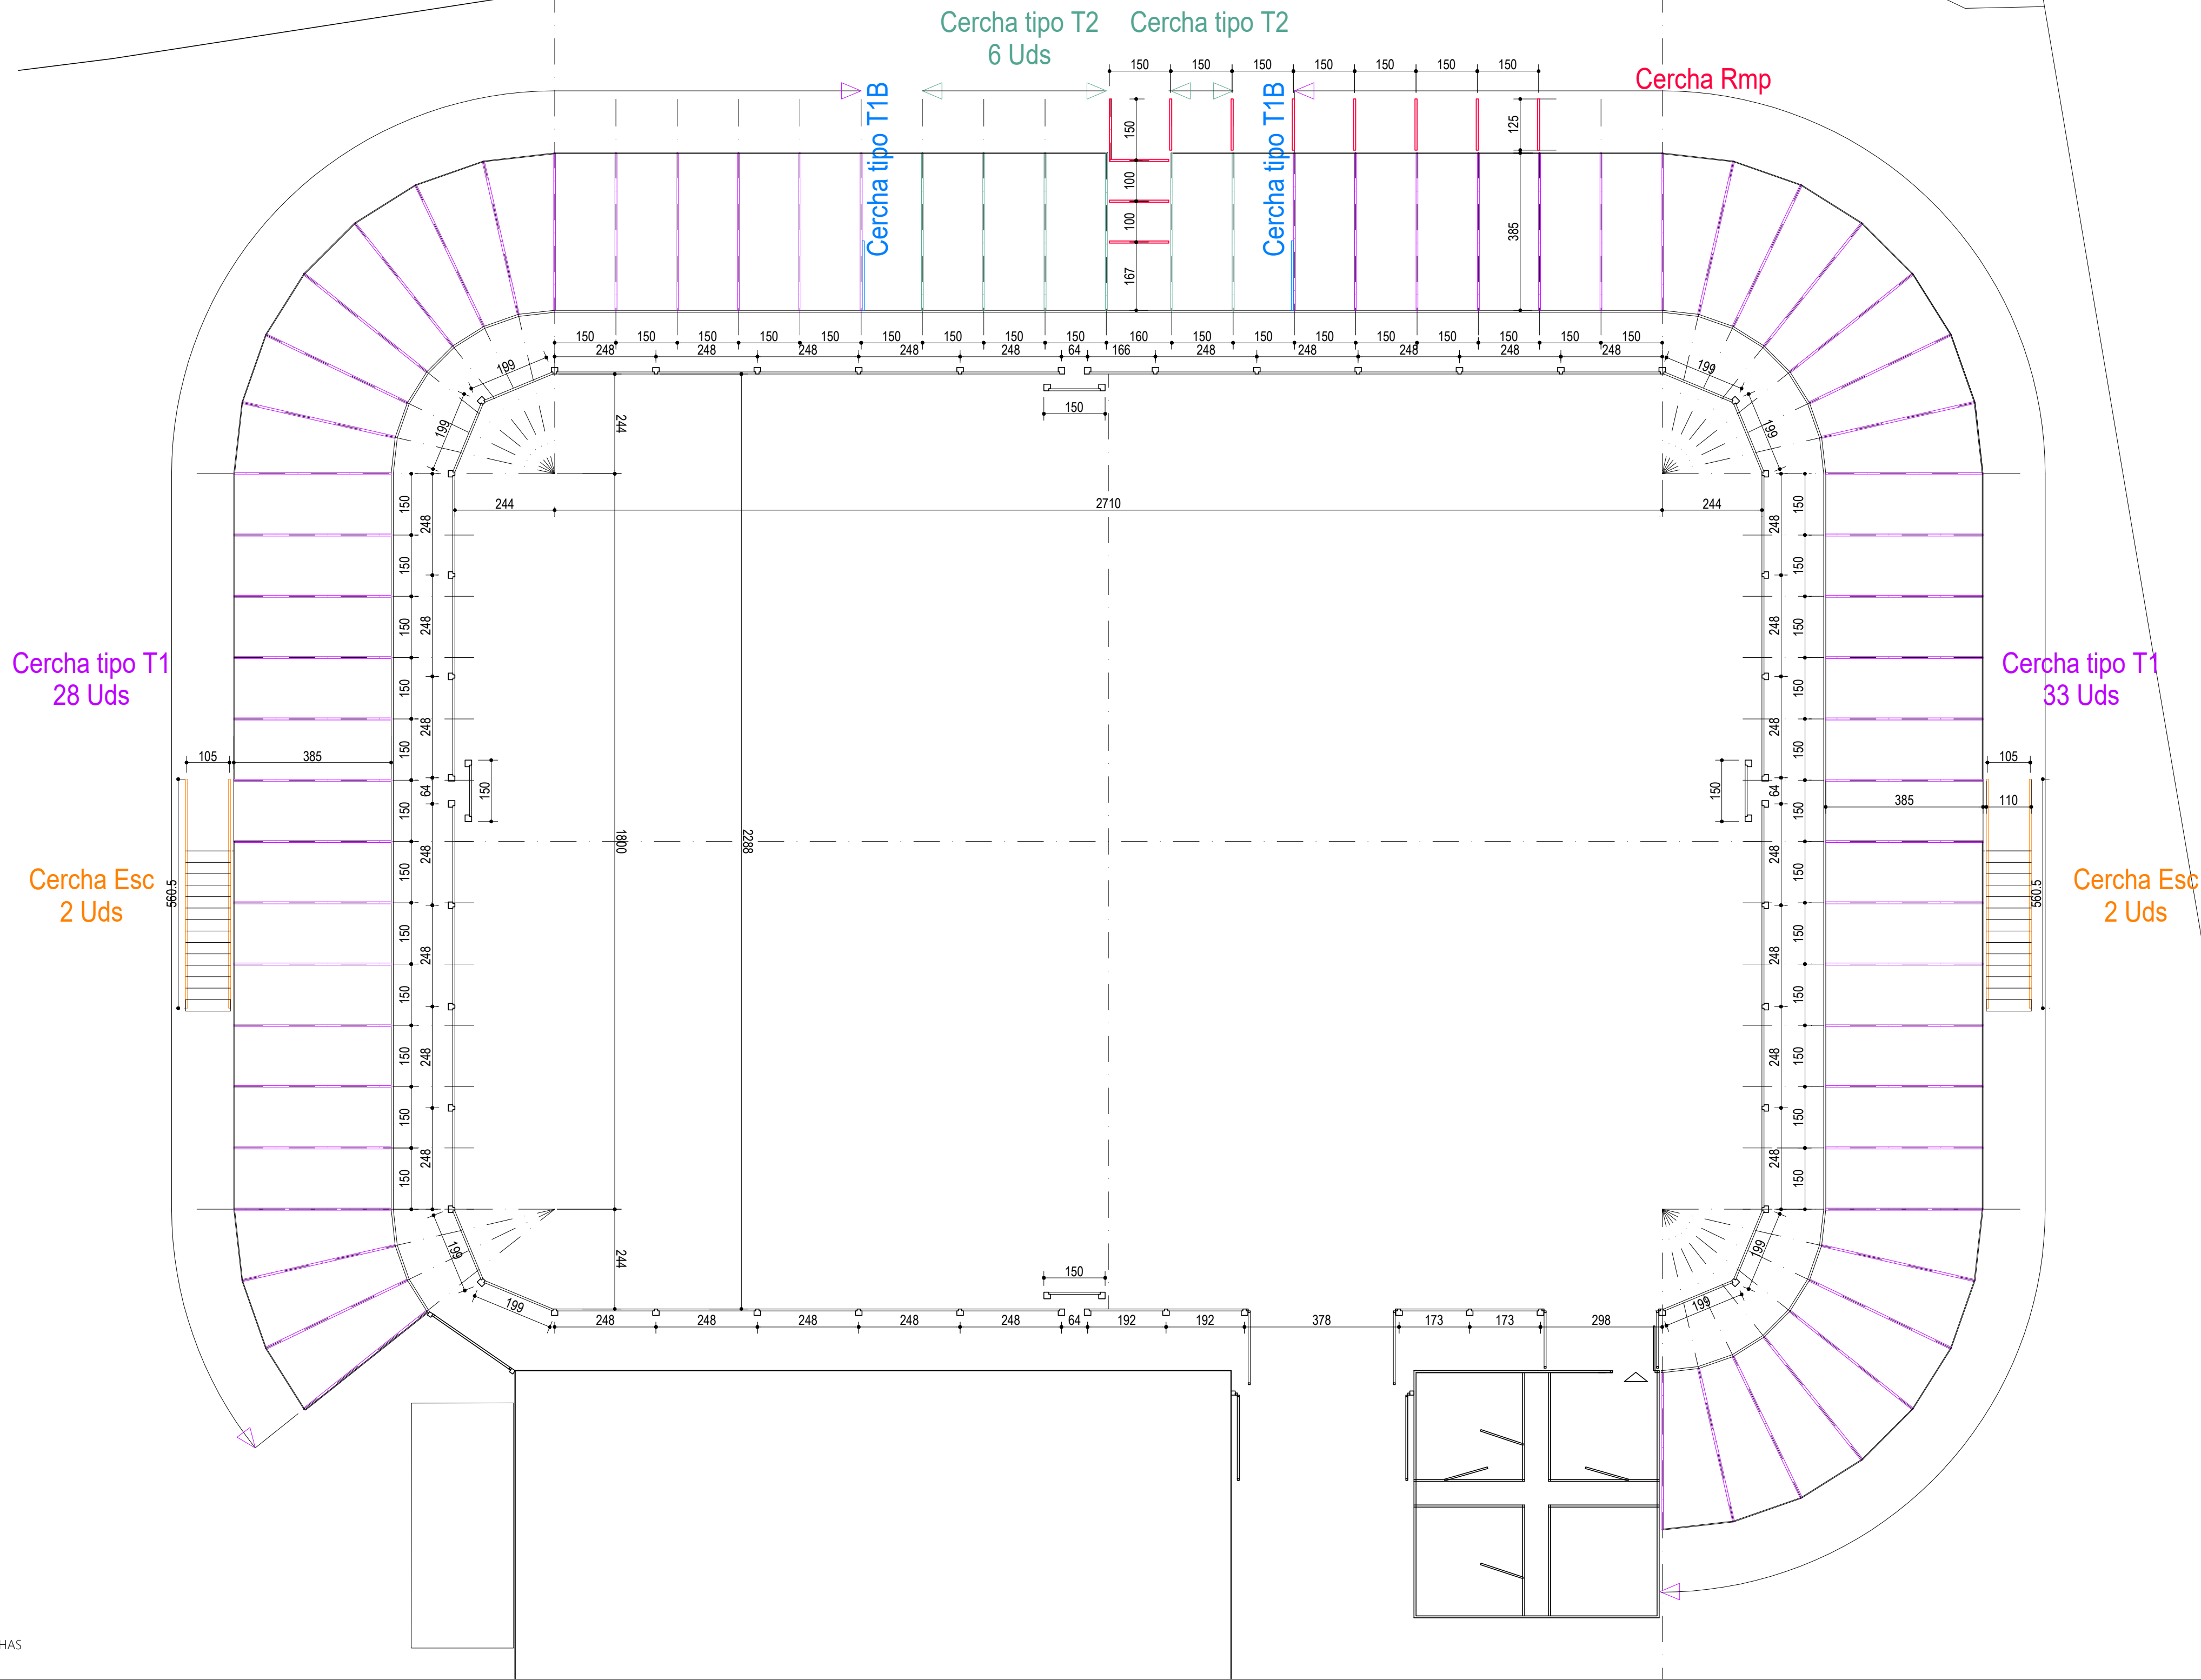


PLANTA DE CERCAS

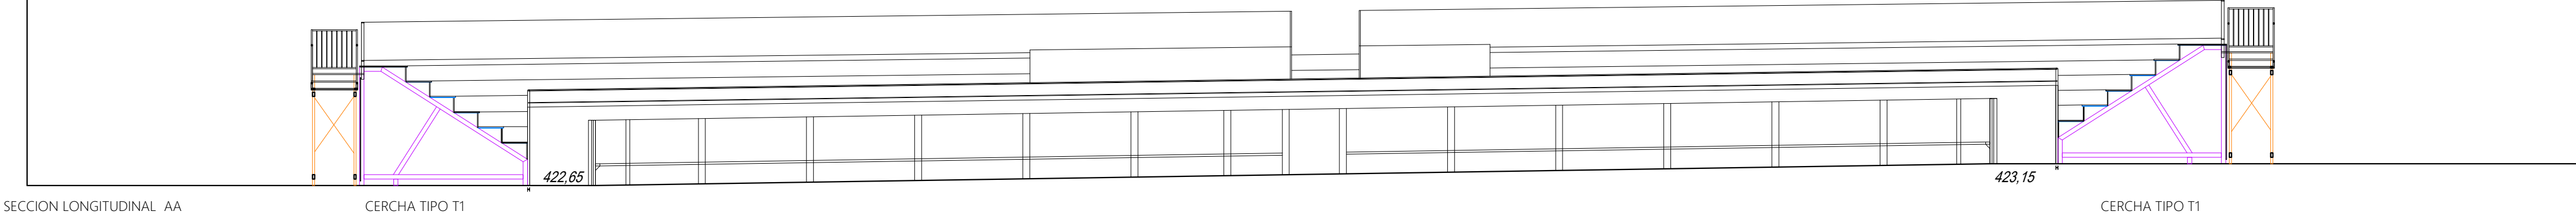

SECCION LONGITUDINAL AA


CERCHA TIPO T1

CERCHA TIPO T1

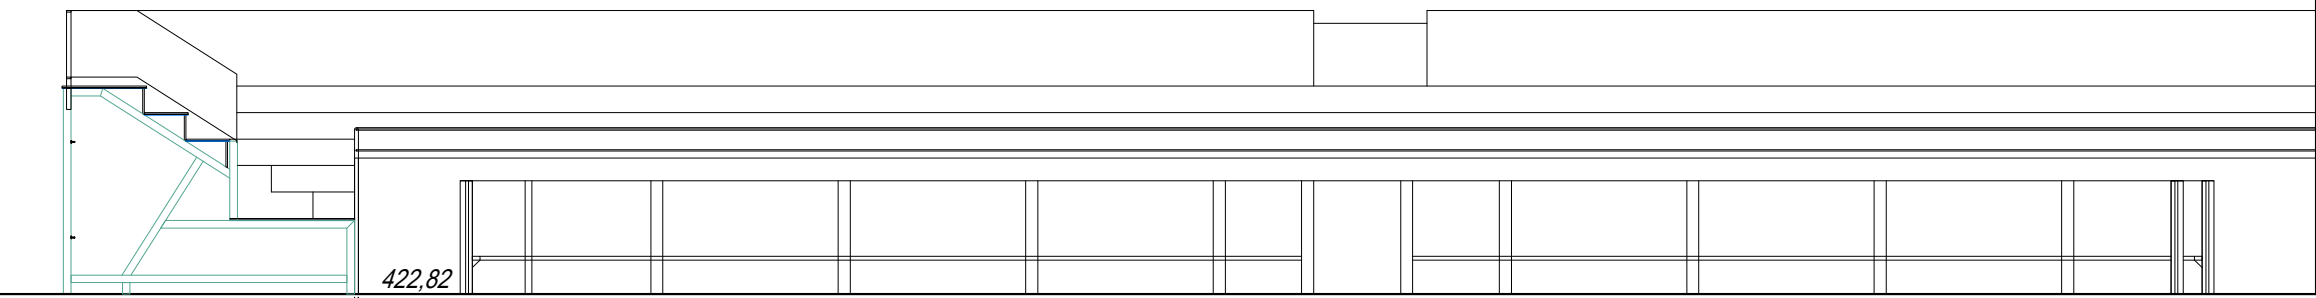


SECCION TRANSVERSAL BB

CERCHA TIPO T2

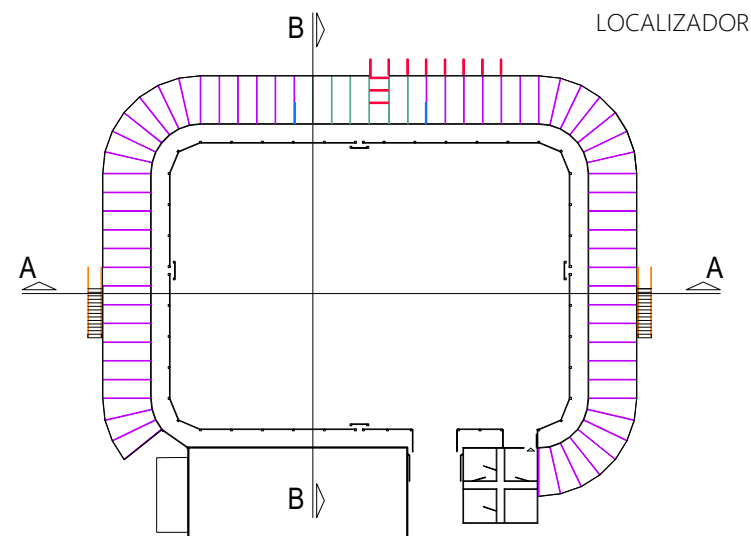


LOCALIZADOR

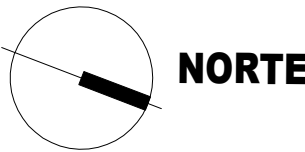


NORTE

ESPACIO PARA CELEBRACION DE EVENTOS Y ESPECTACULOS FESTIVOS EN SG-EL-05. ALLO




SG-EL-05. PARCELA 52. POLIGONO 1. ALLO			PROYECTO.		Promotor
04	ESTRUCTURA	Planta de Cercas Secciones	E. A1 1/100 E. A3 1/200		
			OCTUBRE 2024		
Ayuntamiento Villa de Allo					
Arquitectos:					
Martín Sanz de Acedo					
Alicia Sanz de Acedo					
Pablo Sanz de Acedo					
Miguel Ángel Casado					
José Ramón Cortés					

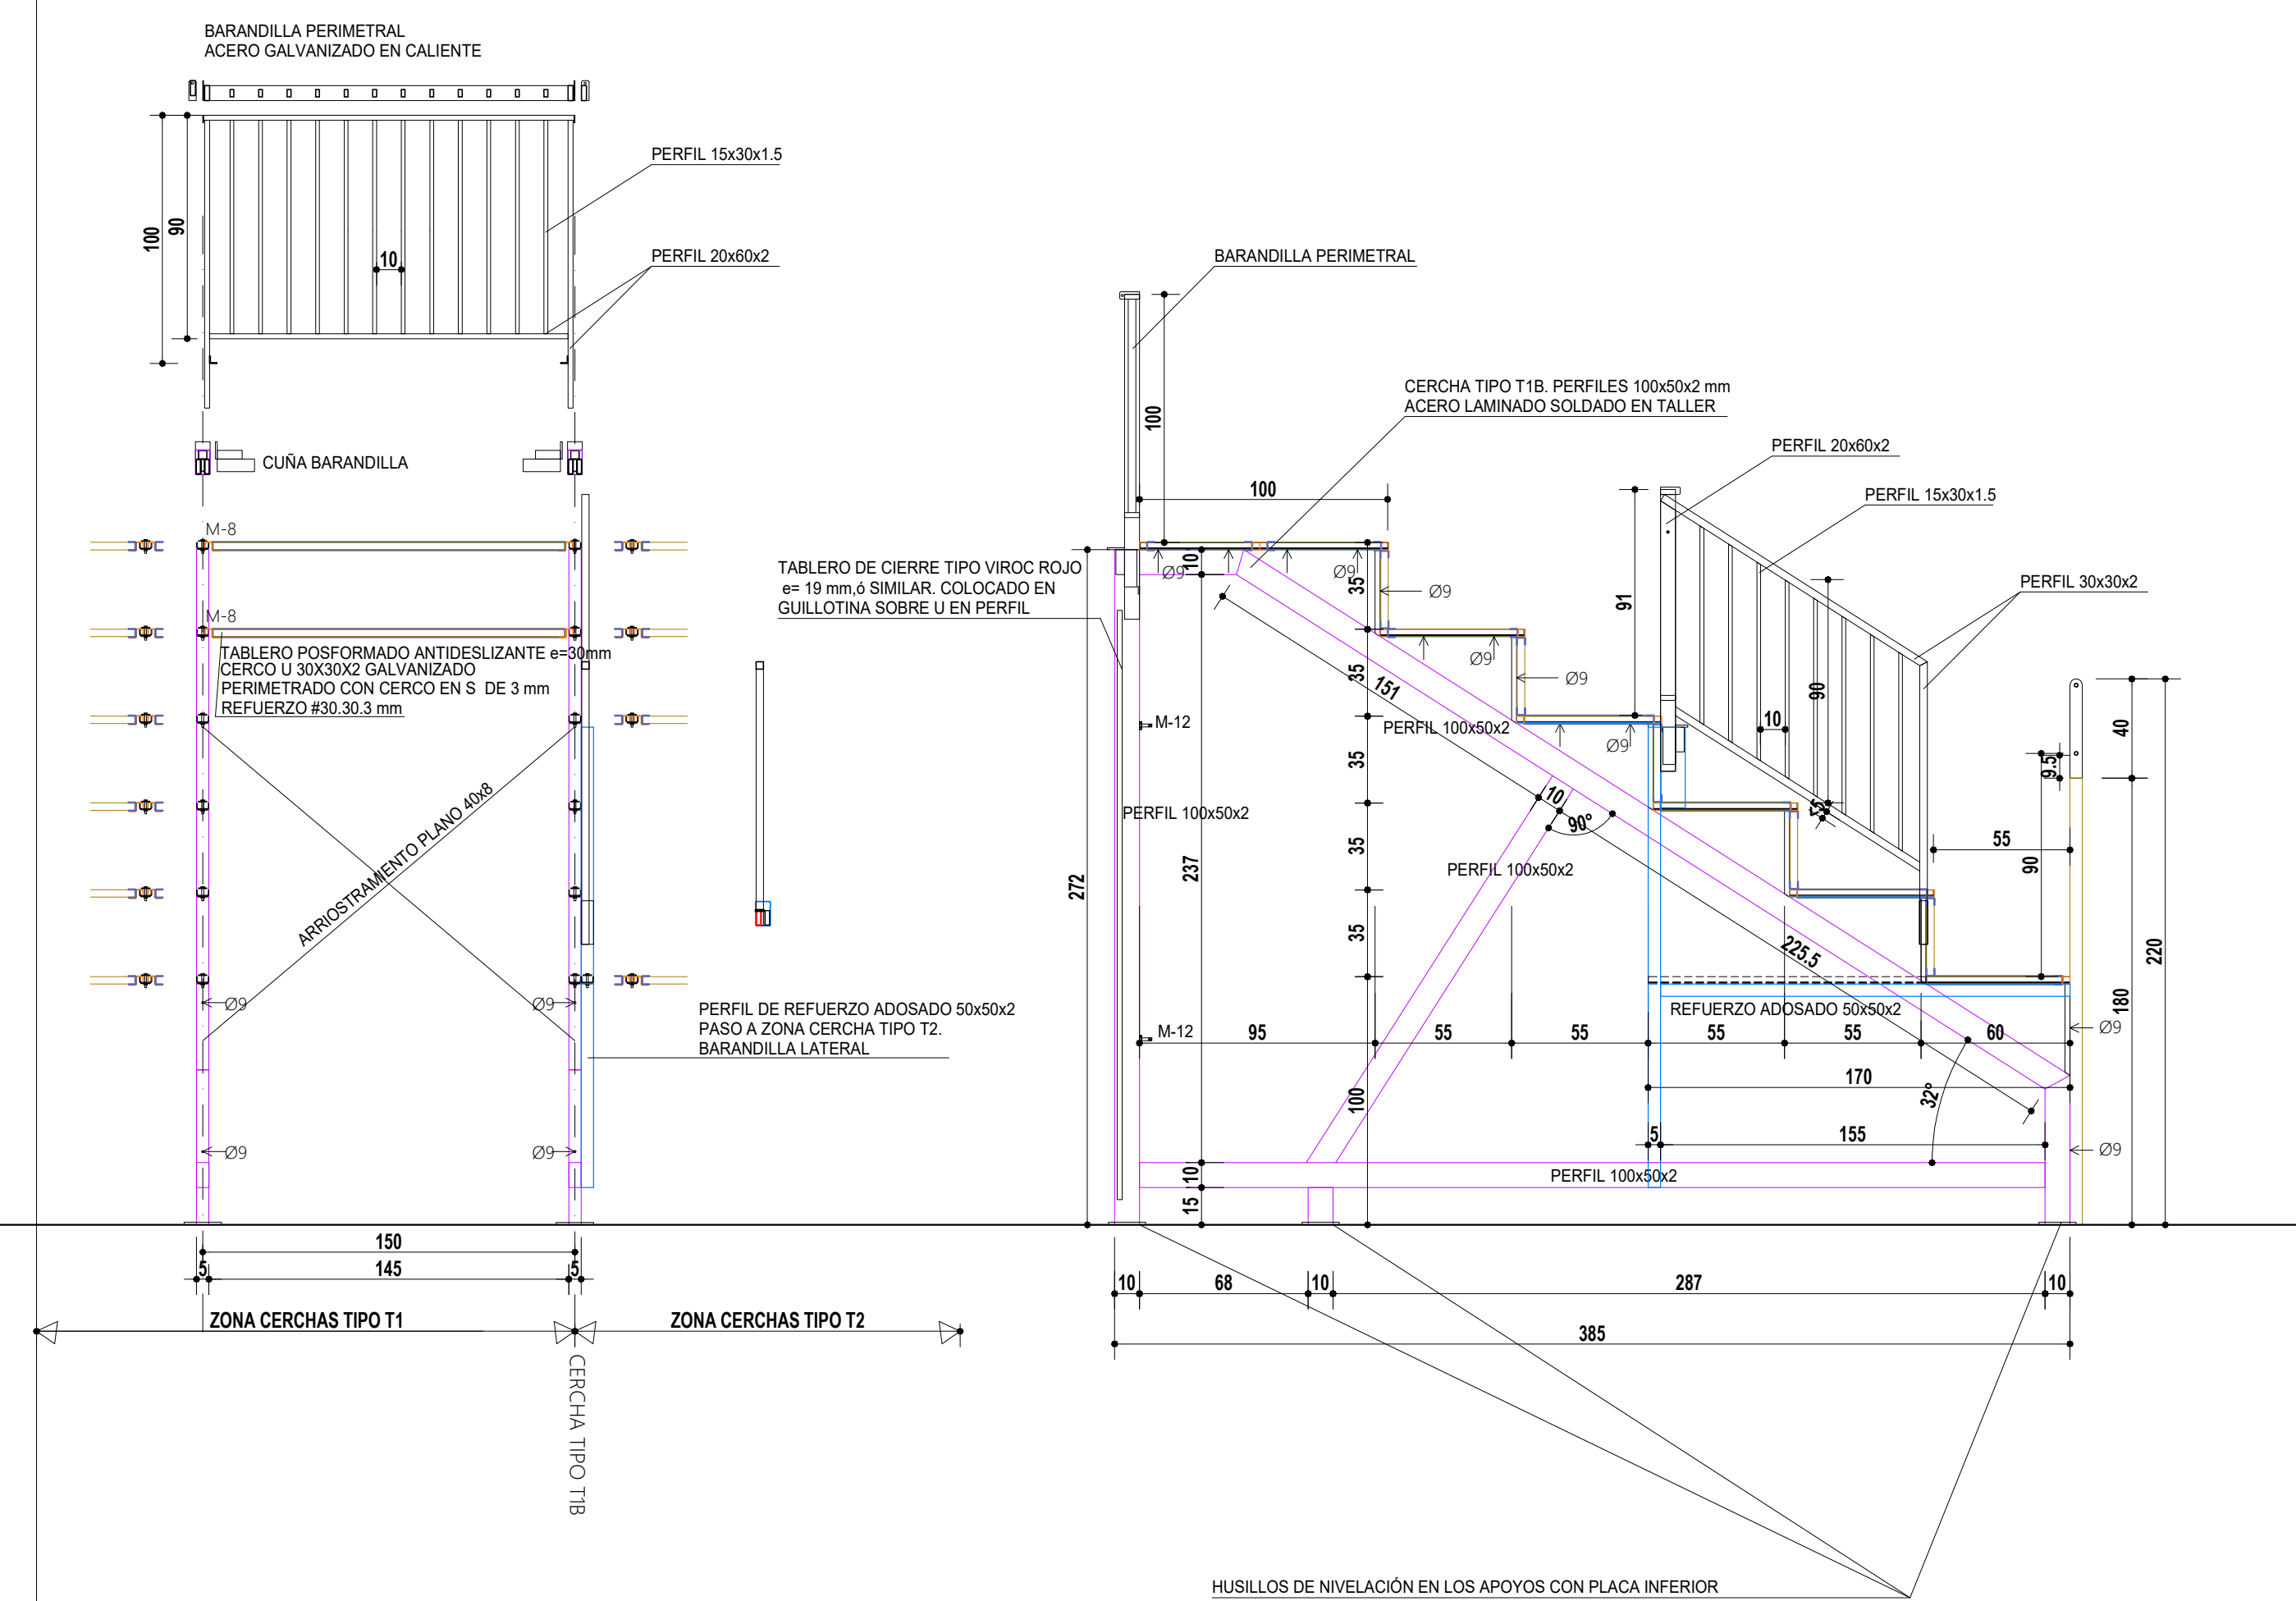

CERCHA TIPO T1B. BARANDILLA LATERAL

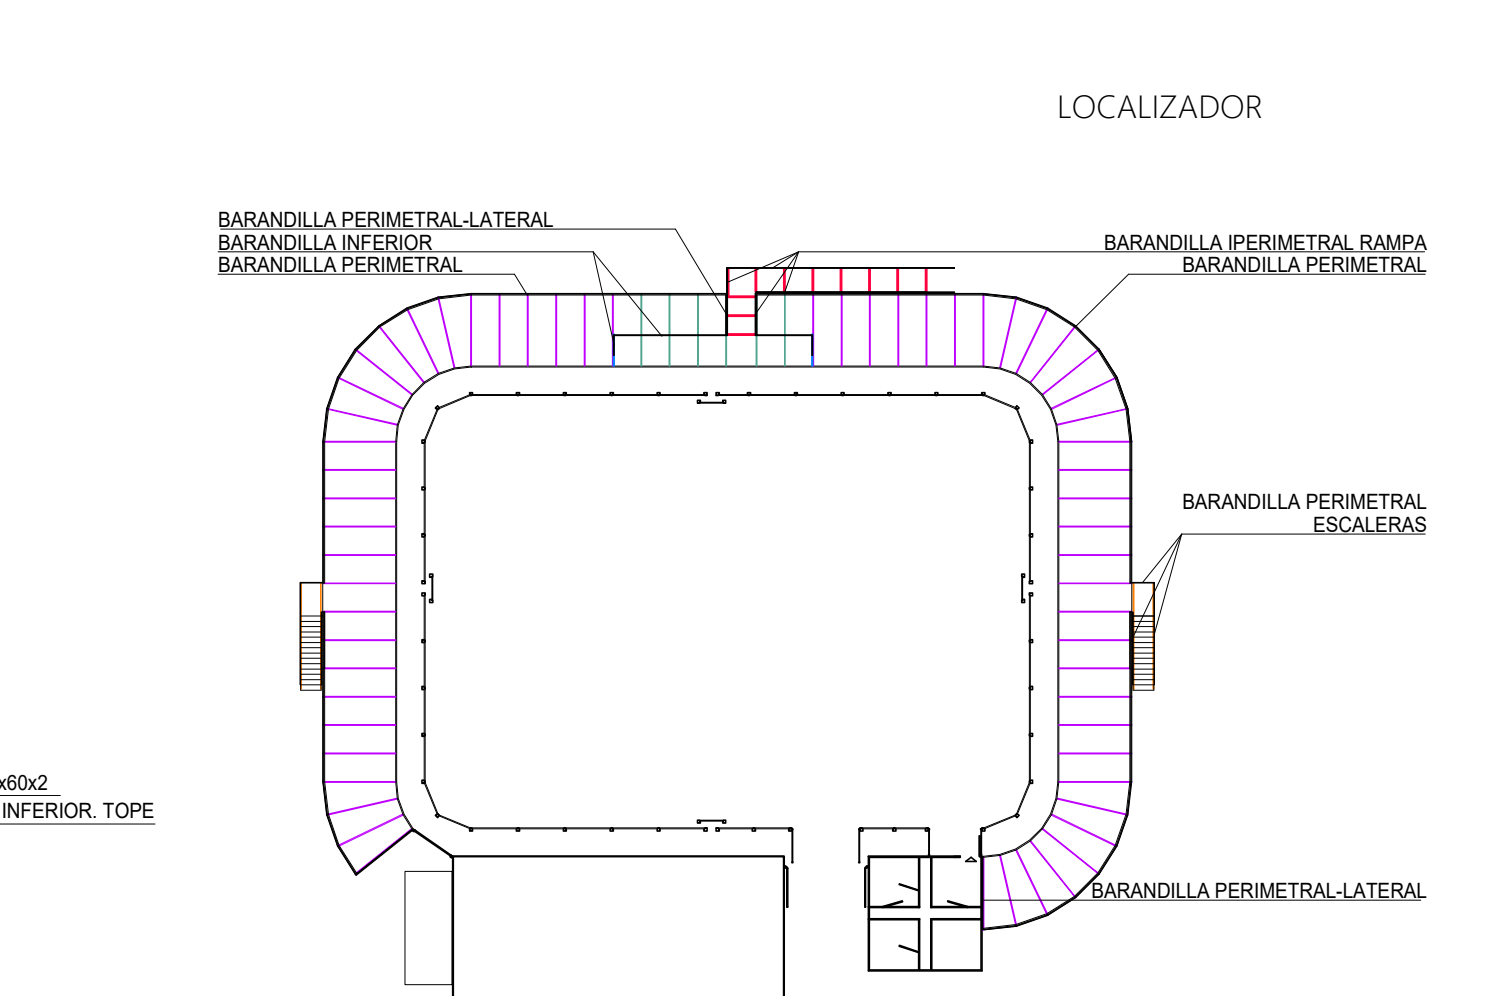

CERCHAS TIPO T2. CON BARANDILLA LATERAL E INFERIOR

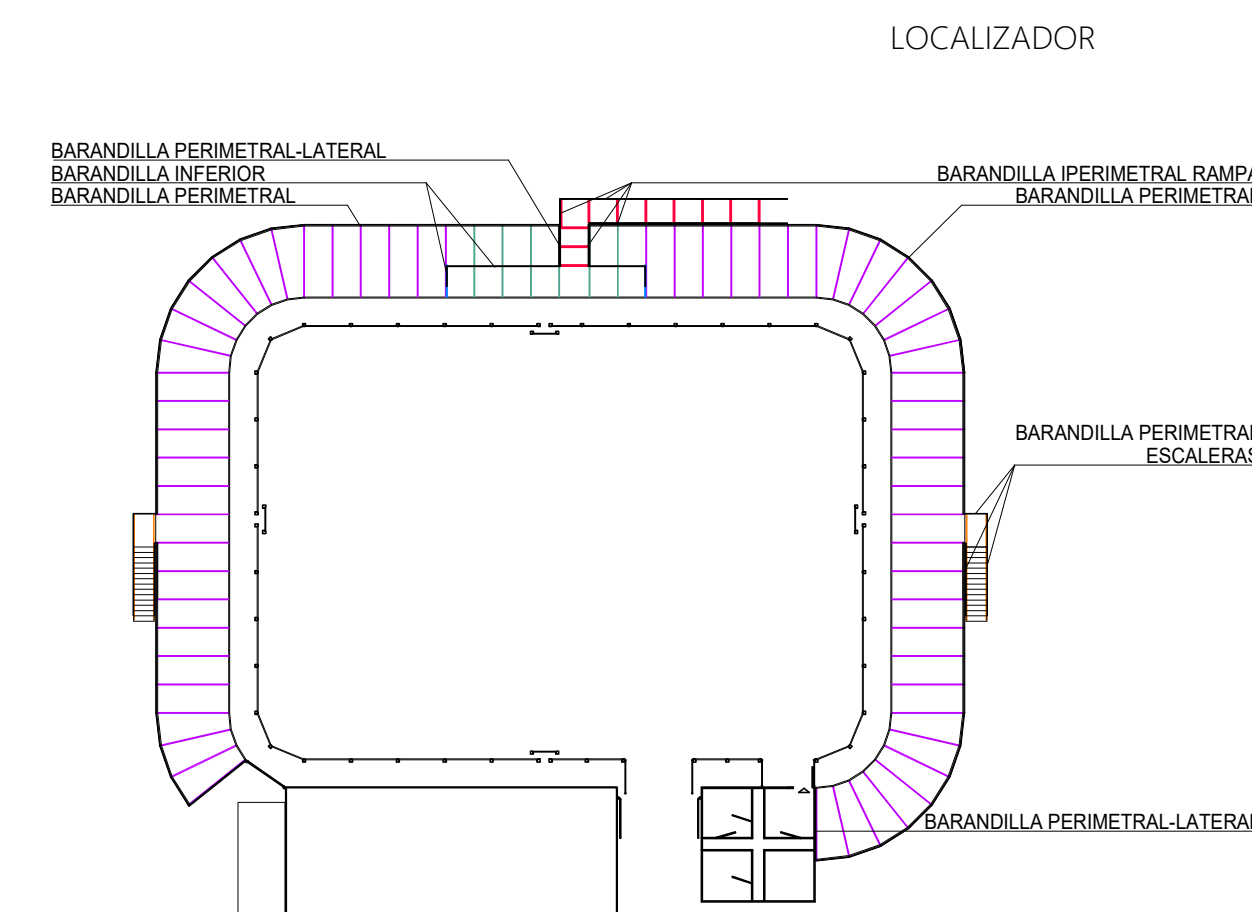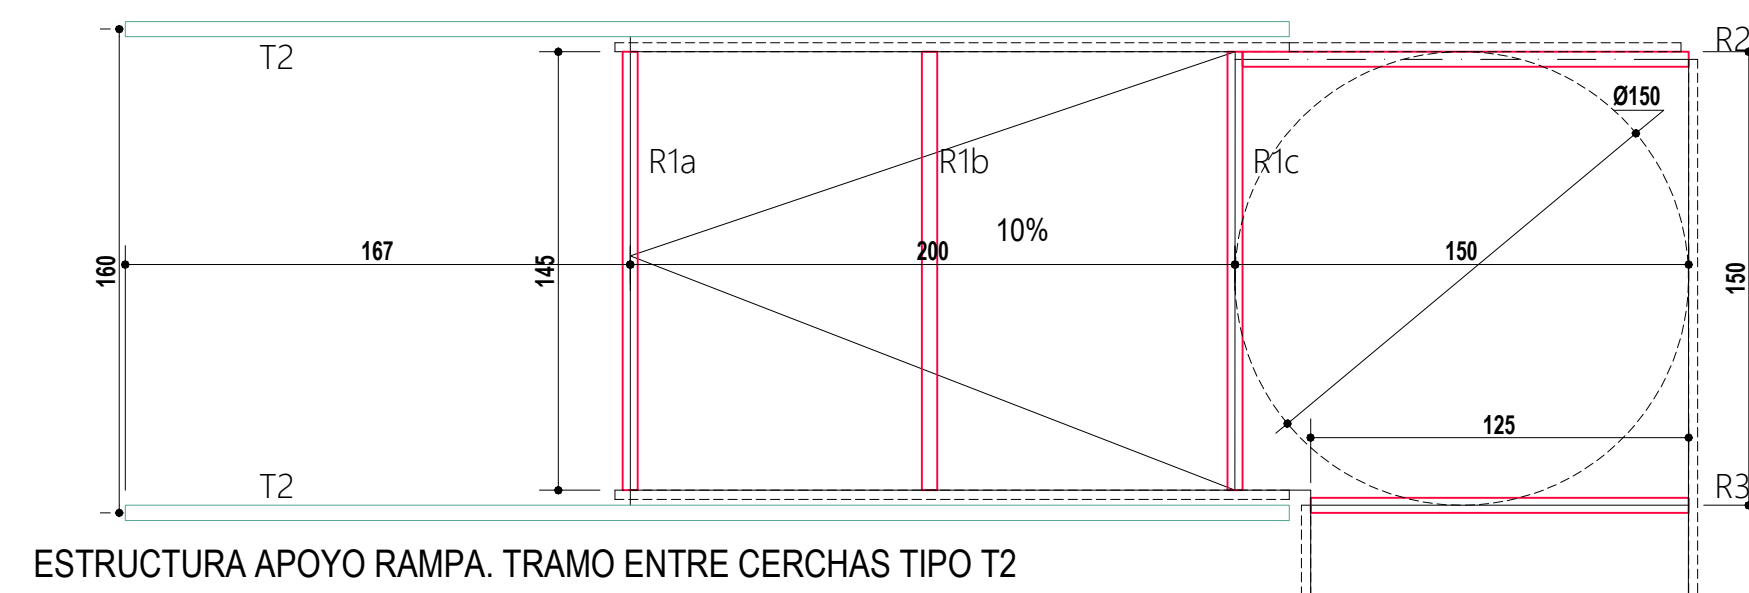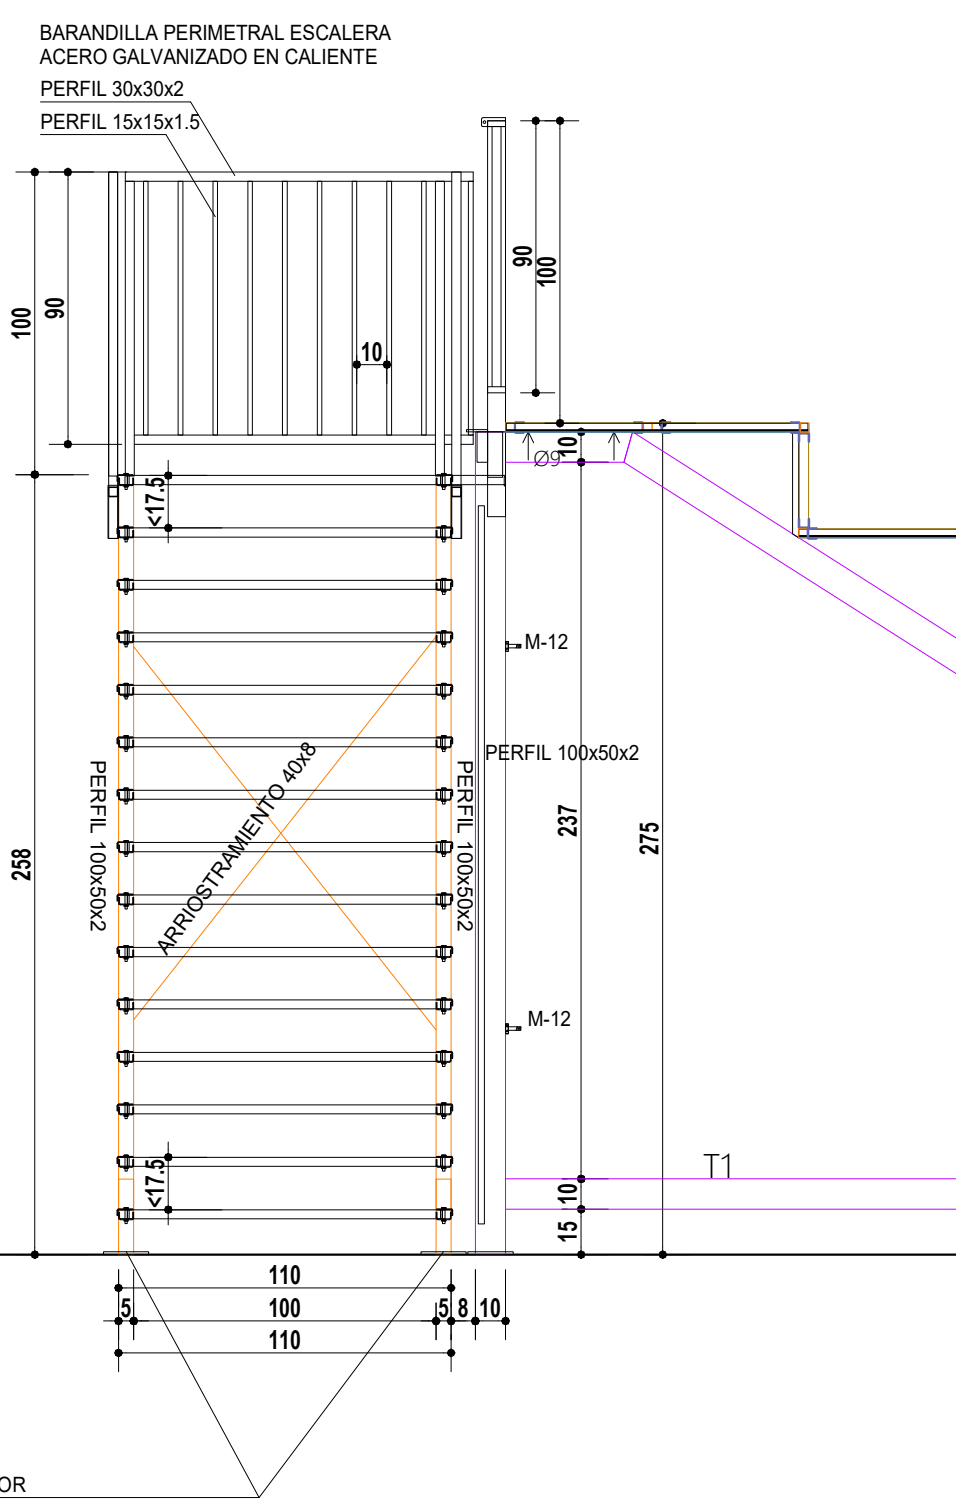


Arquitectos:

				
Martín Sanz de Acedo	Alicia Sanz de Acedo	Pablo Sanz de Acedo	Miguel Ángel Casado	José Ramón Cortés

CARPINTERÍA MADERA RECINTO


BARRERA RUEDO

E. 1/50

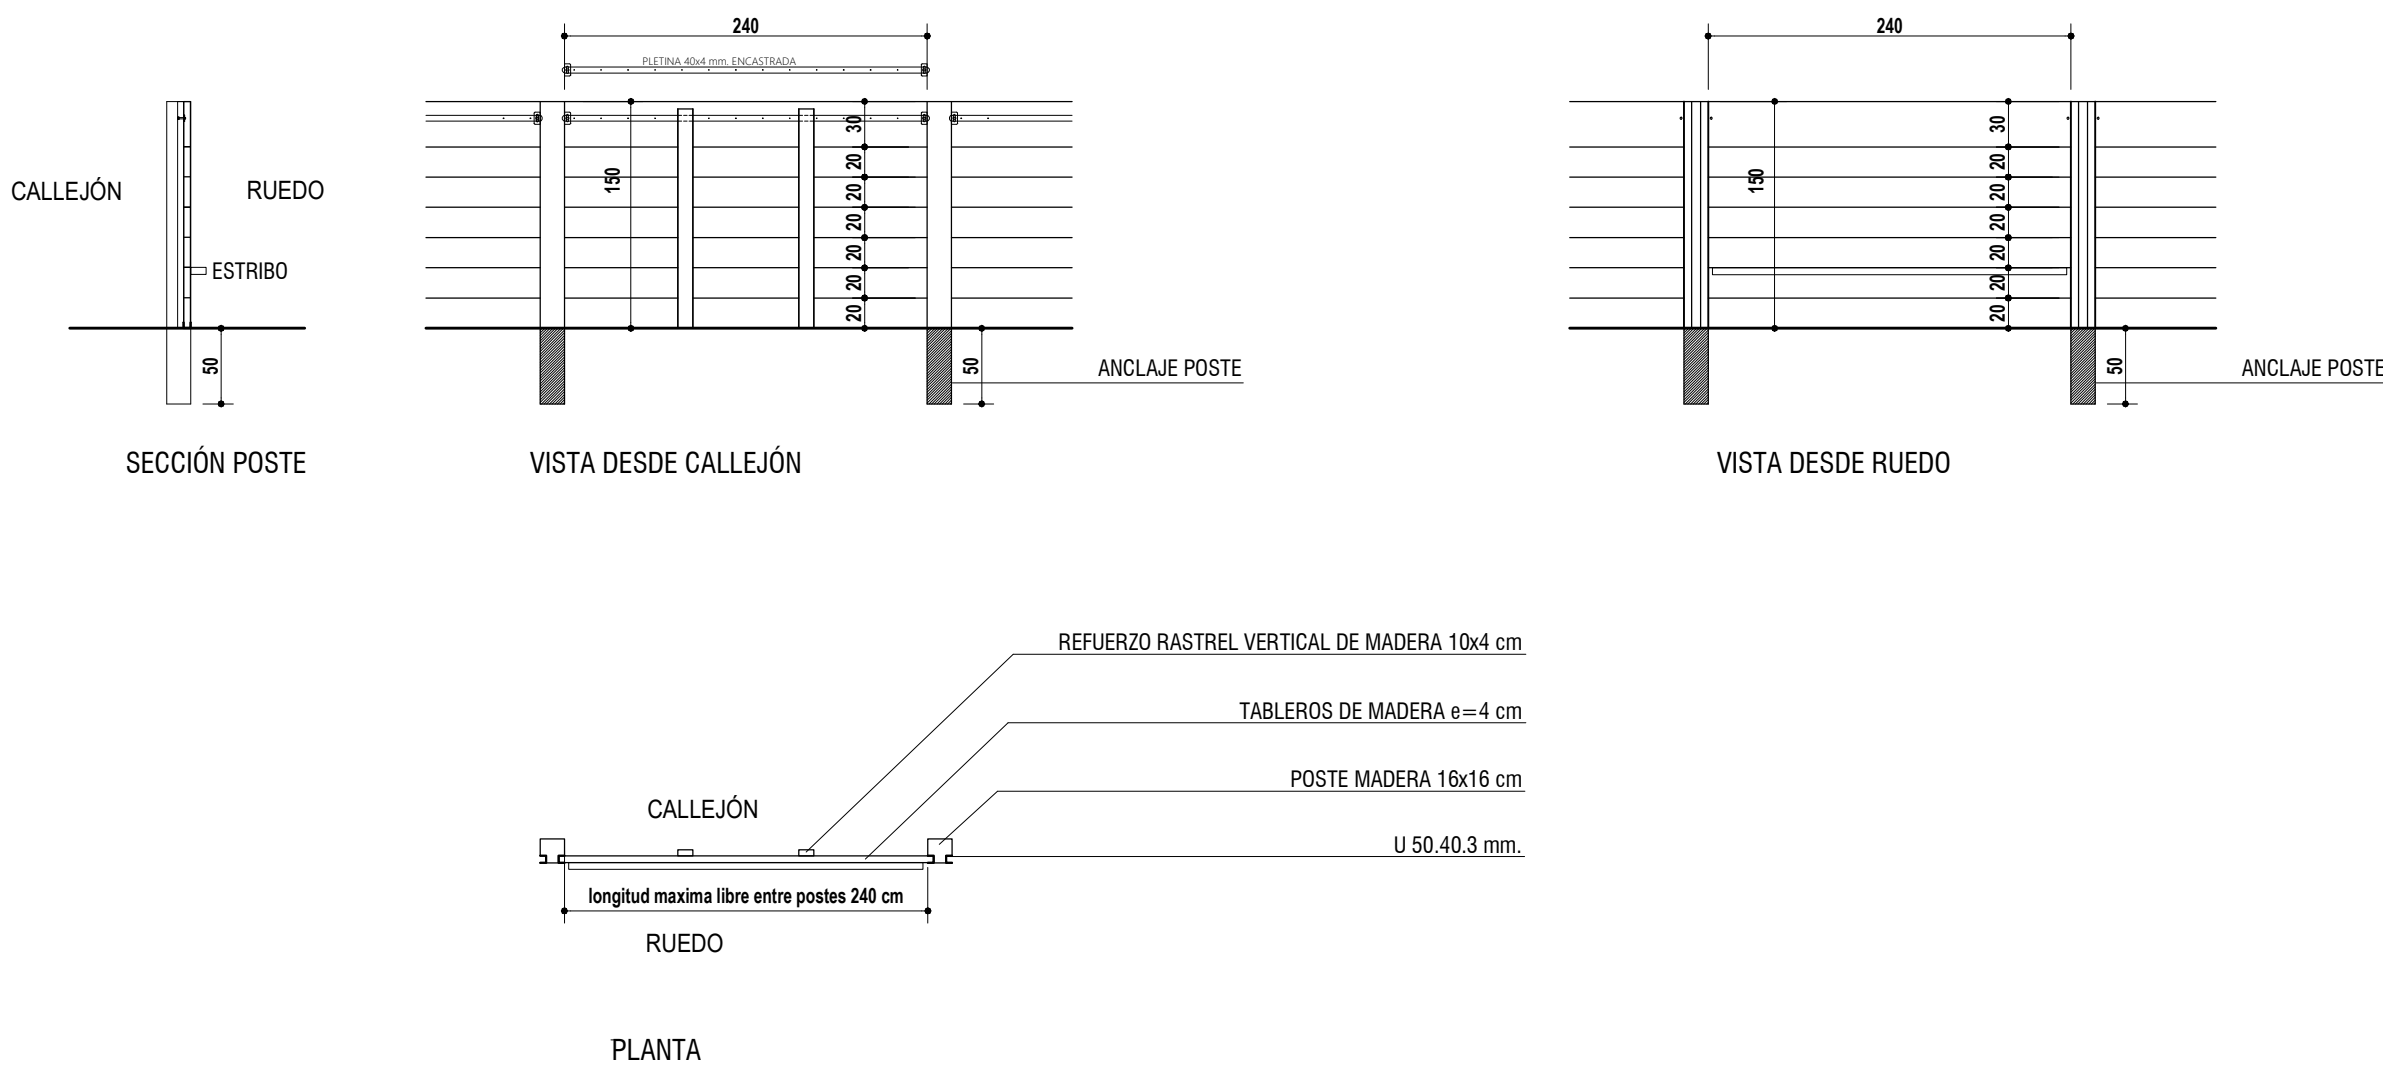


PUERTAS EN BARRERA

E. 1/50

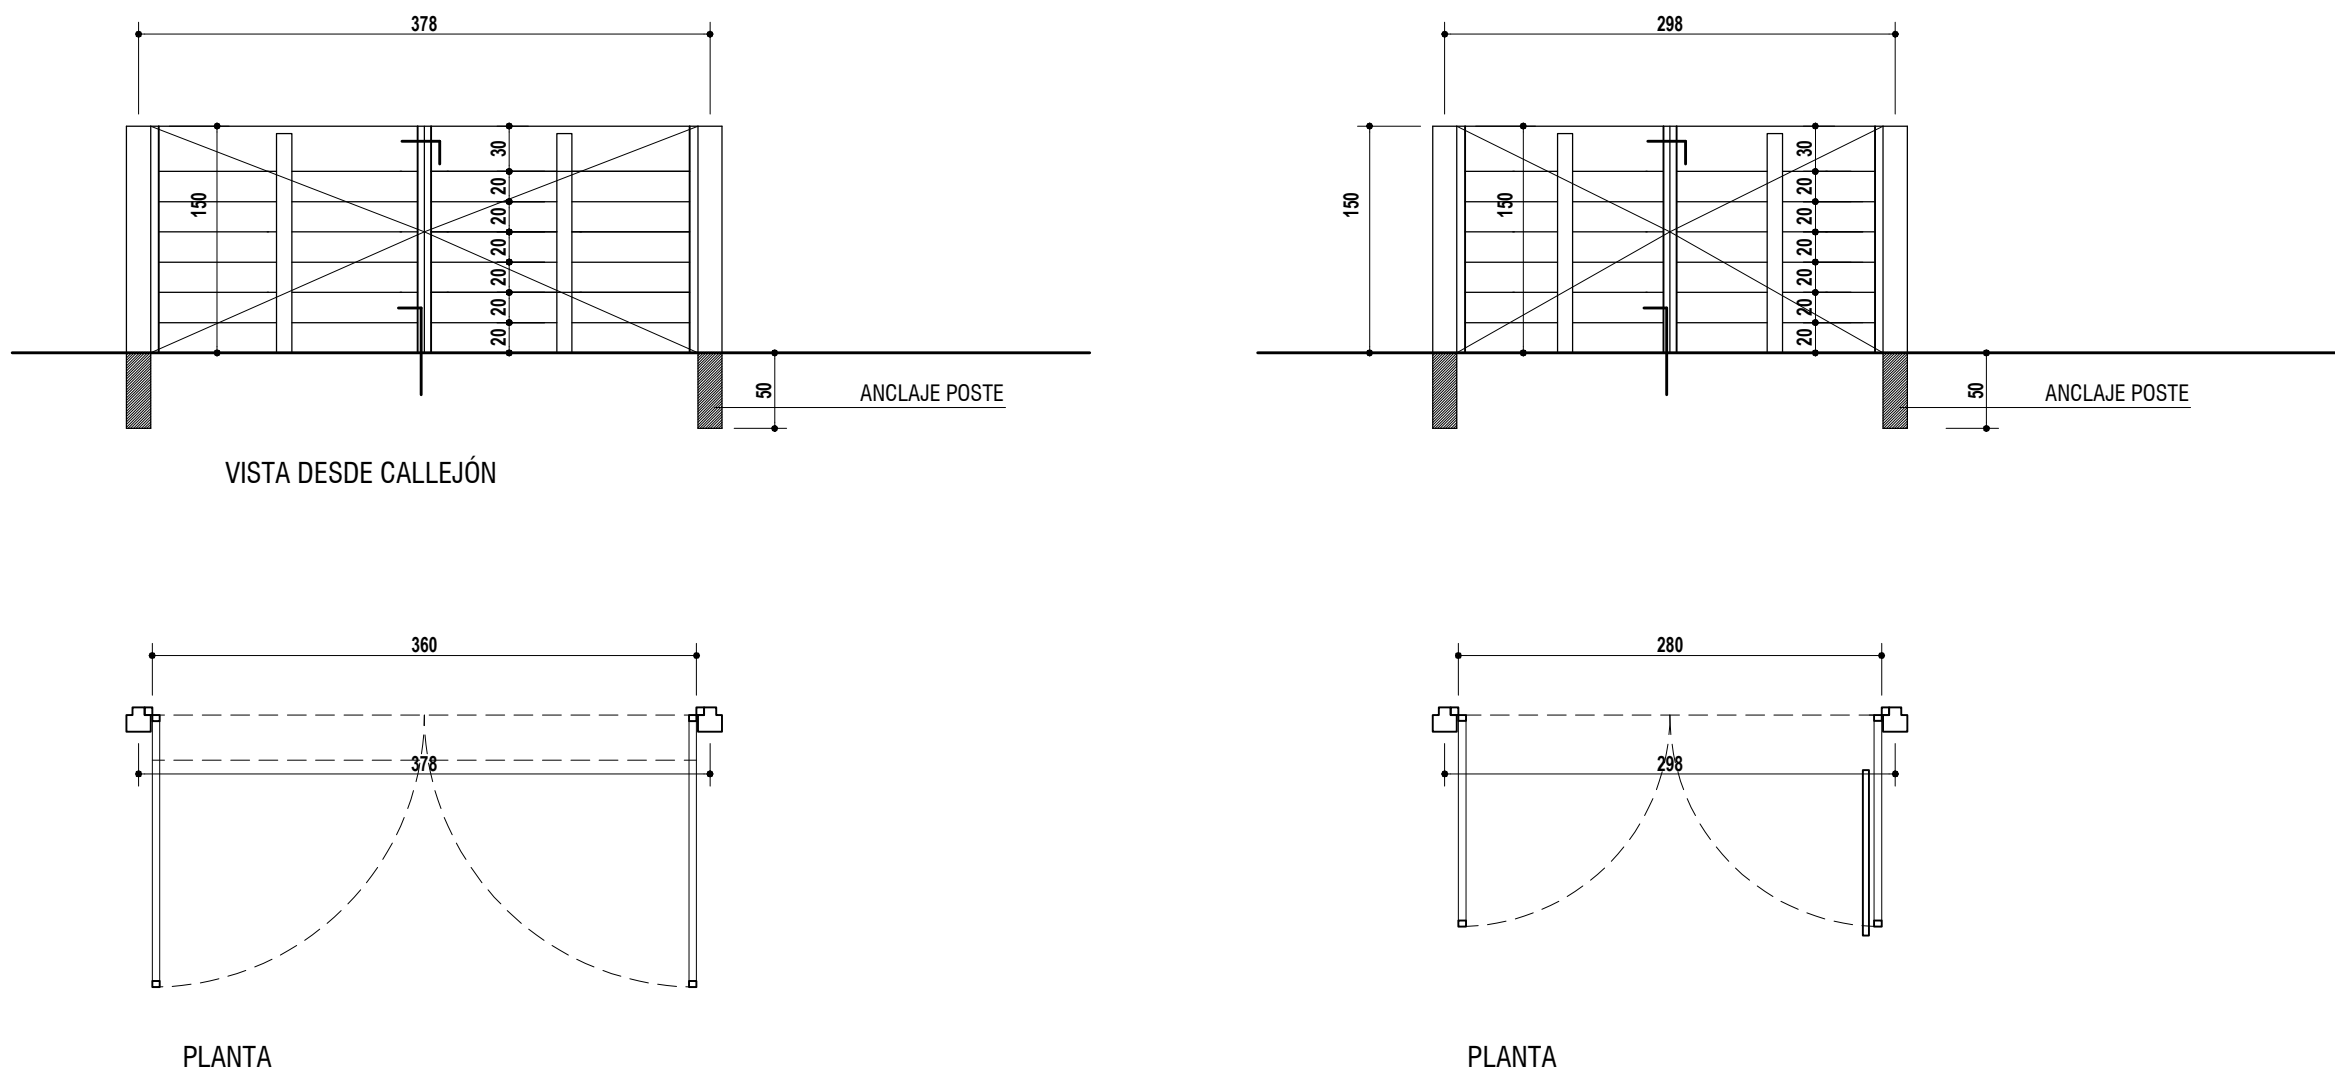

ARQUETA POSTES BARRERA


E. 1/10

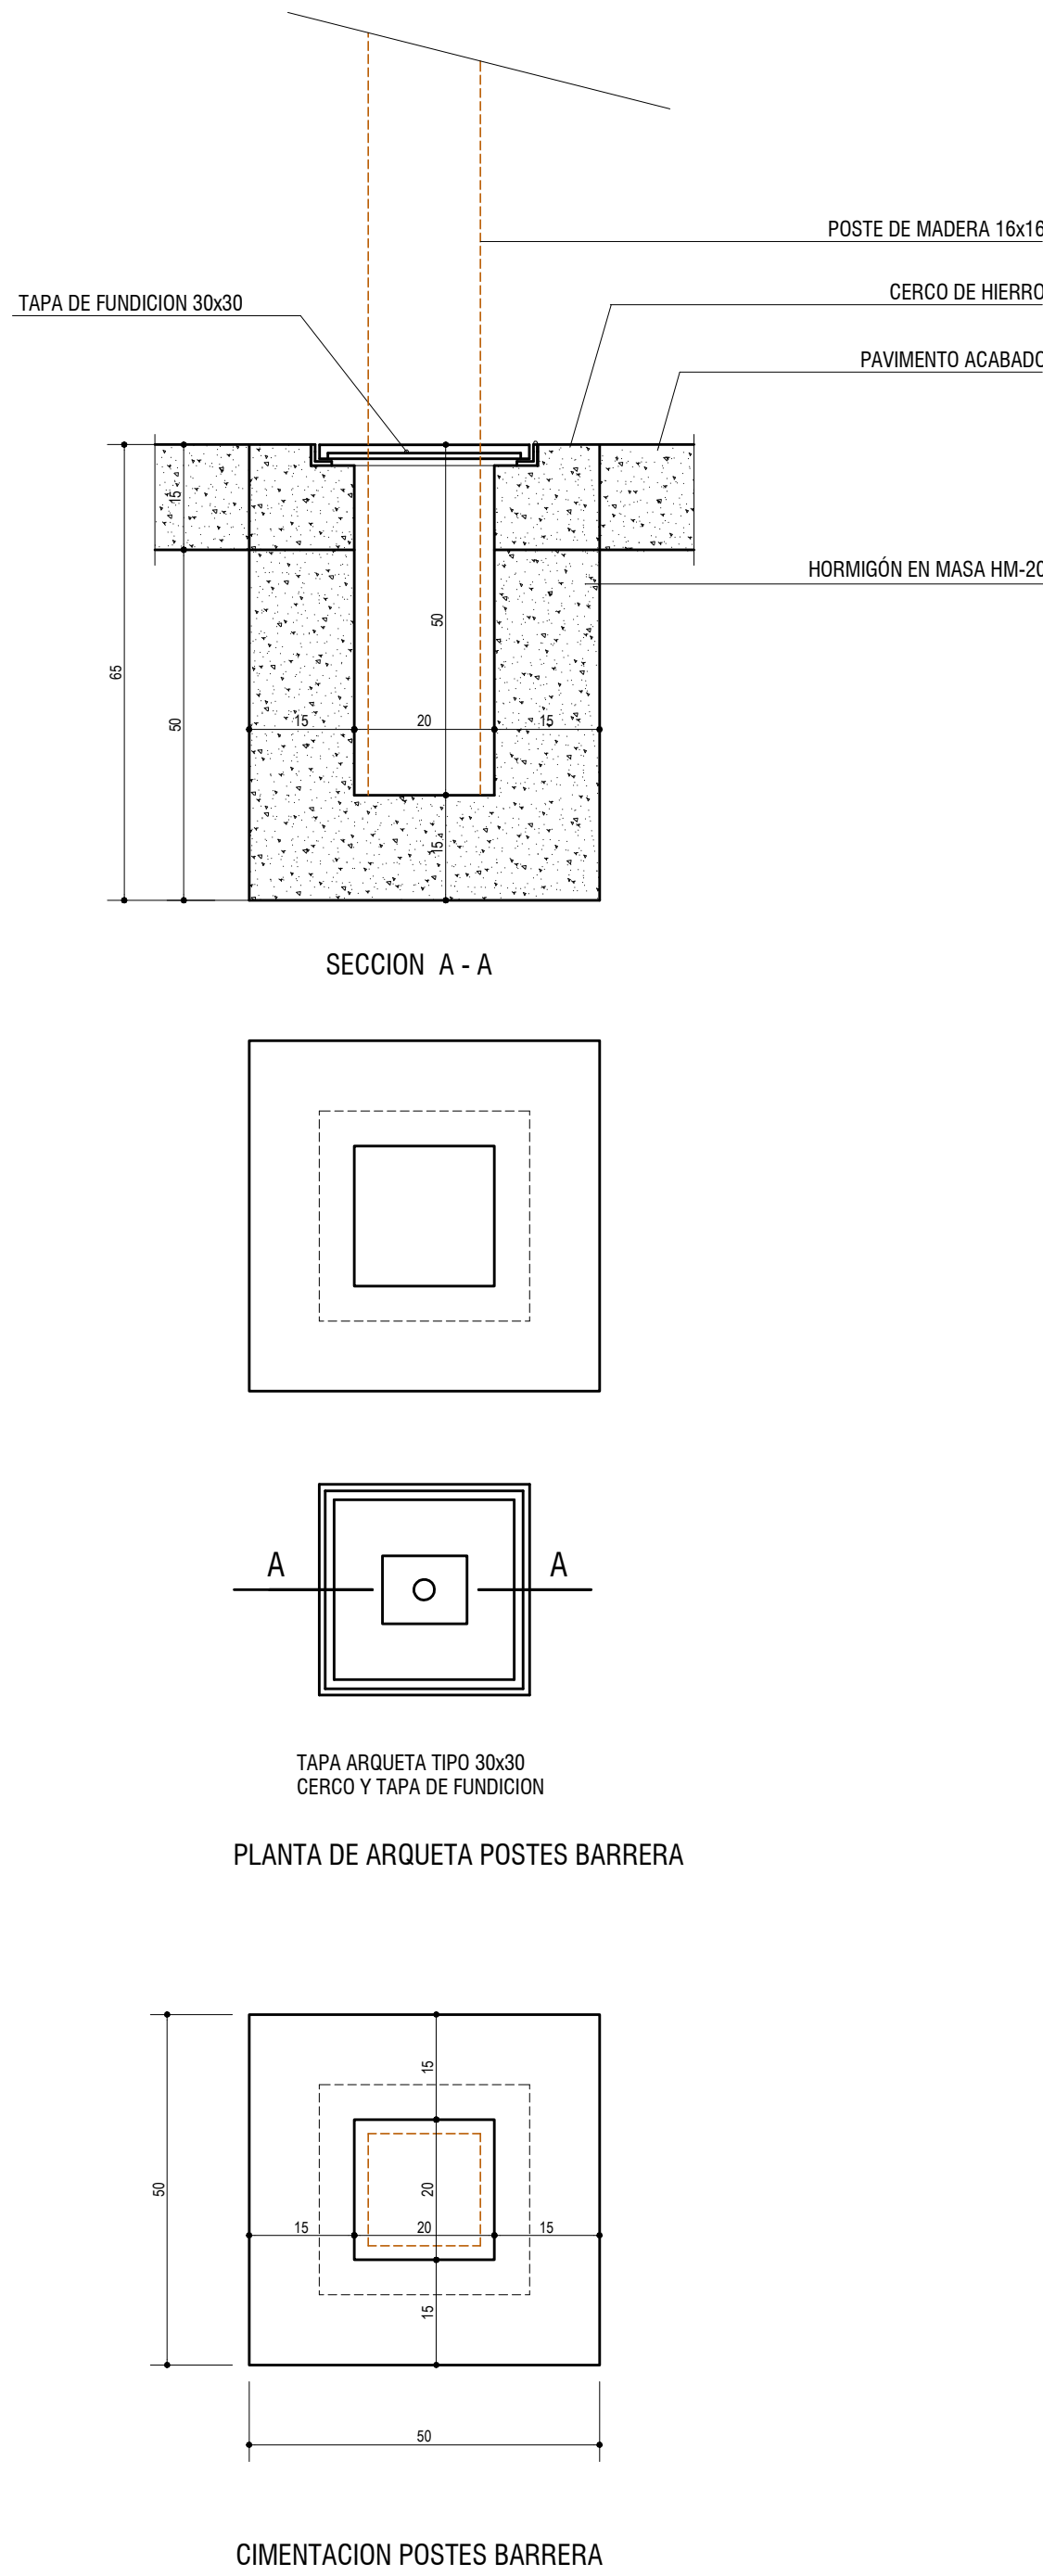


CIERRES METALICOS RECINTO

PUERTA DE ACCESO DE AL RECINTO

E. 1/50

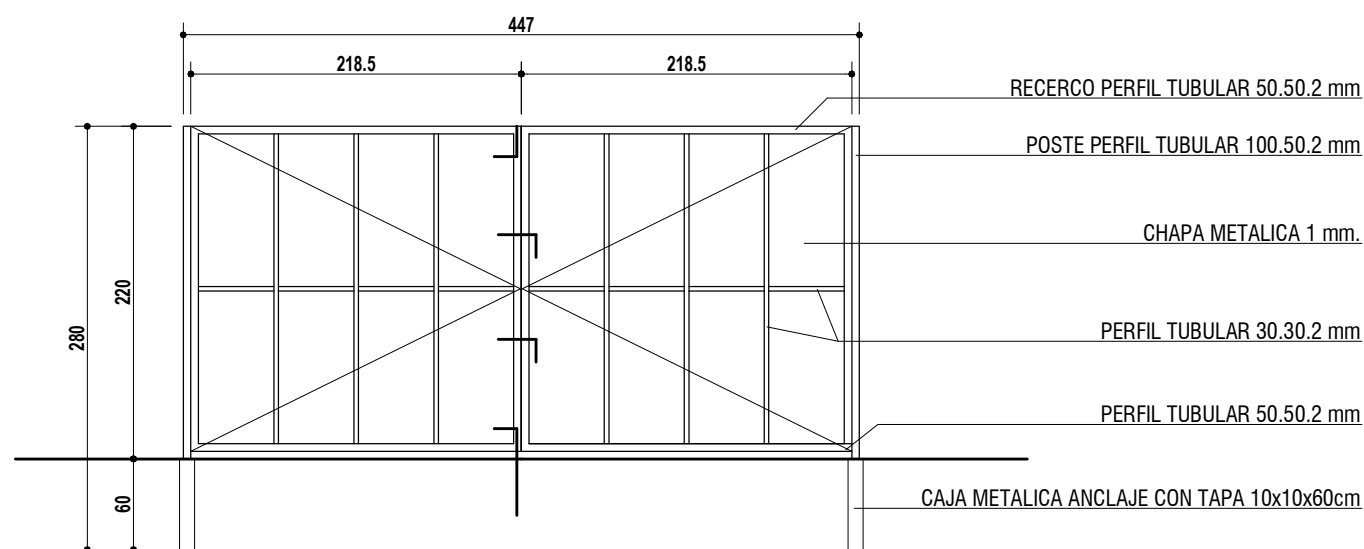

CIERRE METALICO FIJO JUNTO A ASEOS-HARINERA

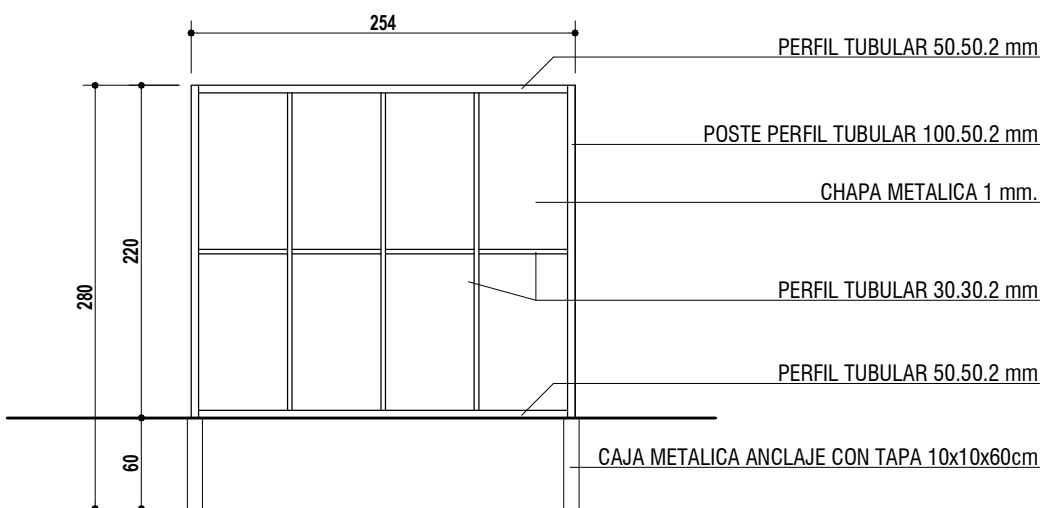

ESPACIO PARA CELEBRACION DE EVENTOS Y ESPECTÁCULOS FESTIVOS EN SG-EL-05. ALLO

SG-EL-05. PARCELA 52. POLÍGONO 1. ALLO			PROYECTO.	Promotor
07	CARPINTERÍA	Carpintería de Madera y Metalistería	E. A1 1/50-1/10 E. A3 1/100-1/20	
			OCTUBRE 2024	
				Ayuntamiento Villa de Allo

Arquitectos:	Martín Sanz de Acedo	Alicia Sanz de Acedo	Pablo Sanz de Acedo	Miguel Angel Casado	José Ramón Cortés
--------------	----------------------	----------------------	---------------------	---------------------	-------------------