


HIDRANTE Y PROGRAMADOR CANAL DE NAVARRA

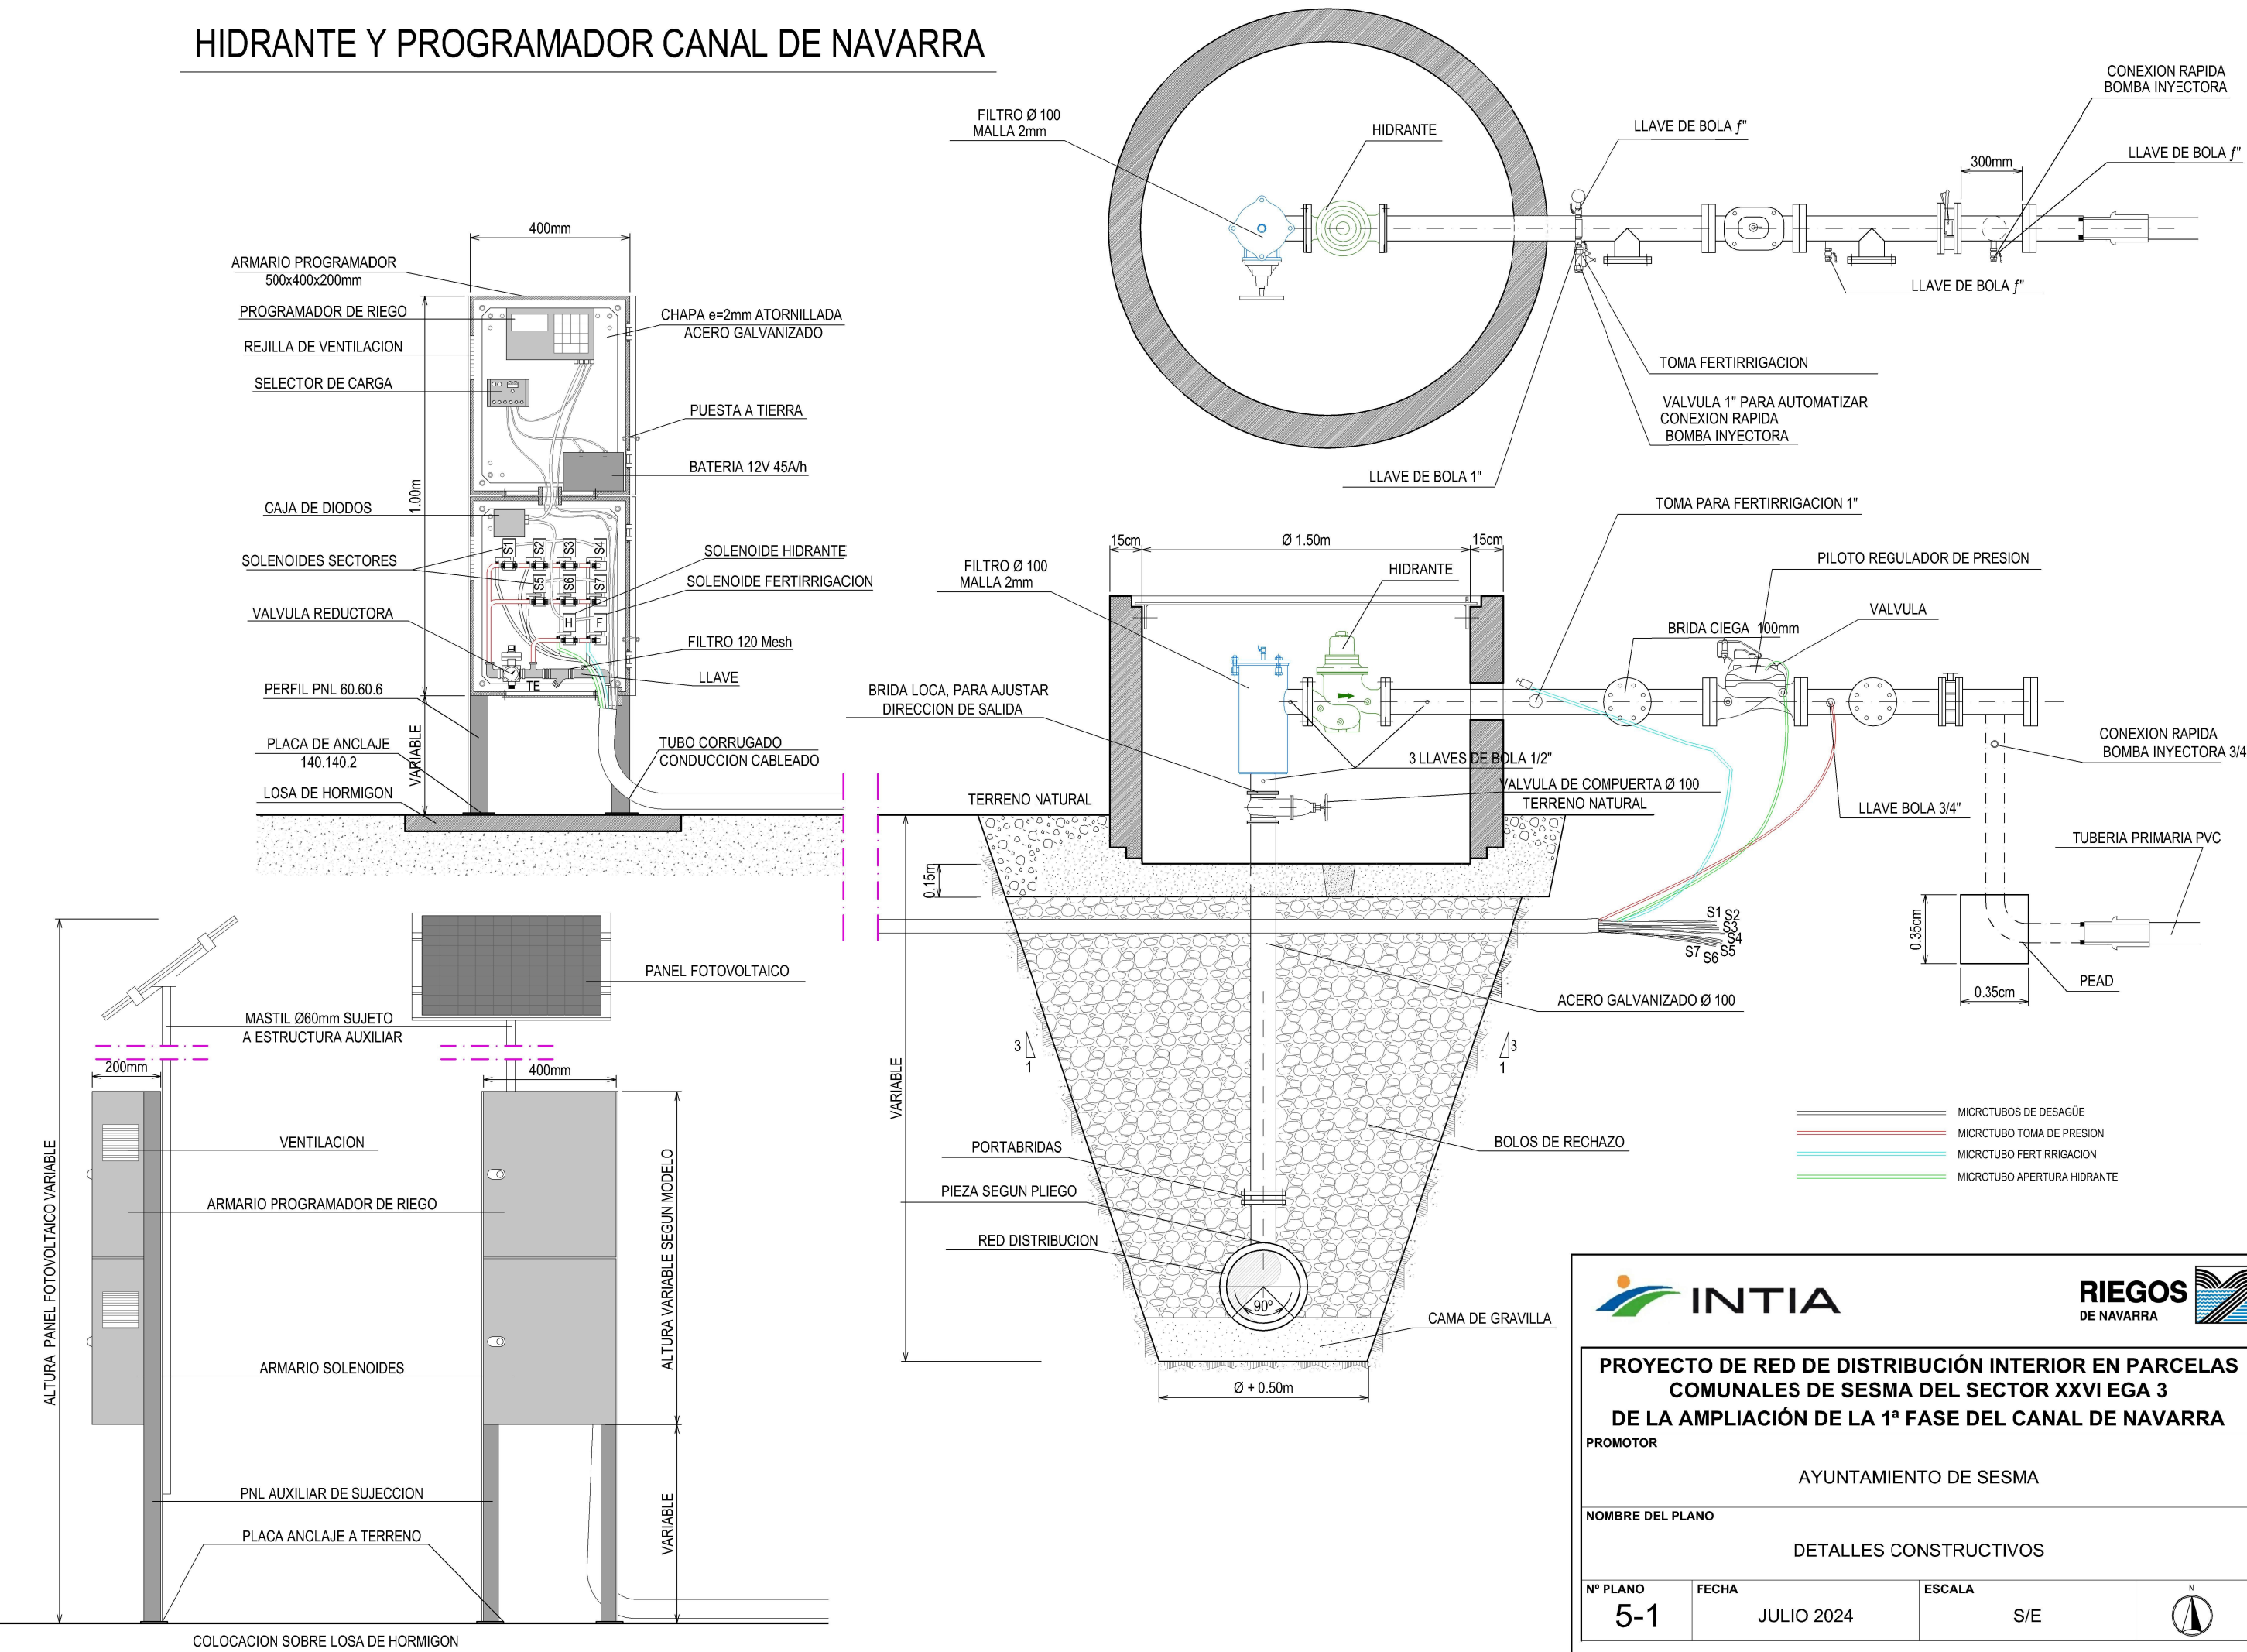


PROYECTO DE RED DE DISTRIBUCIÓN INTERIOR EN PARCELAS COMUNALES DE SESMA DEL SECTOR XXVI EGA 3 DE LA AMPLIACIÓN DE LA 1ª FASE DEL CANAL DE NAVARRA


PROMOTOR			
AYUNTAMIENTO DE SESMA			
NOMBRE DEL PLANO			
DETALLES CONSTRUCTIVOS			
Nº PLANO	FECHA	ESCALA	
5-1	JULIO 2024	S/E	

DETALLE -A- BISAGRA

SIN ESCALA

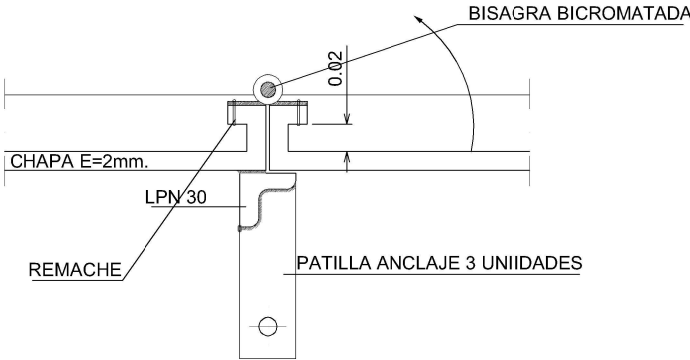


VER DETALLE -A-

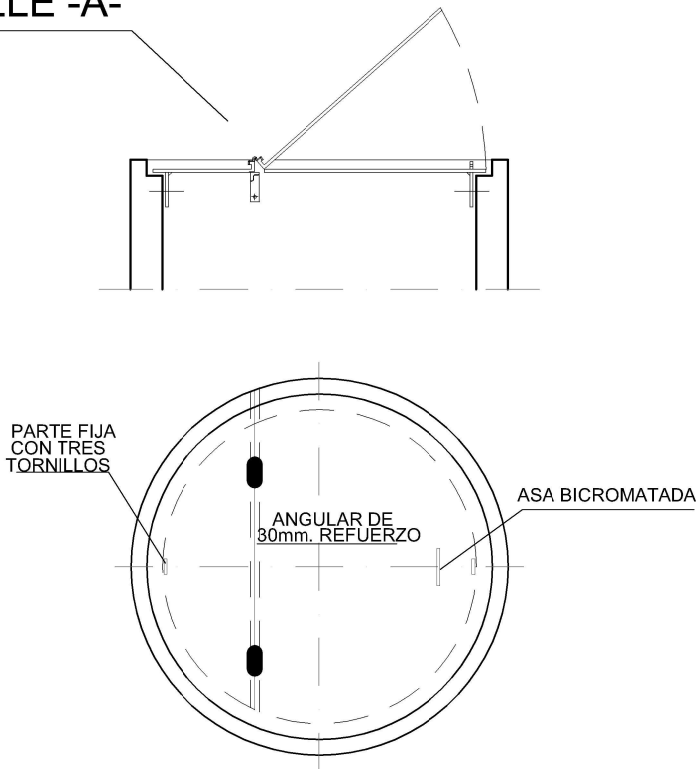


TAPA ARQUETA CIRCULAR

CONEXIÓN PARA FERTIRRIGACIÓN EN UNIDADES CON DOS HIDRANTES

HIDRANTE A

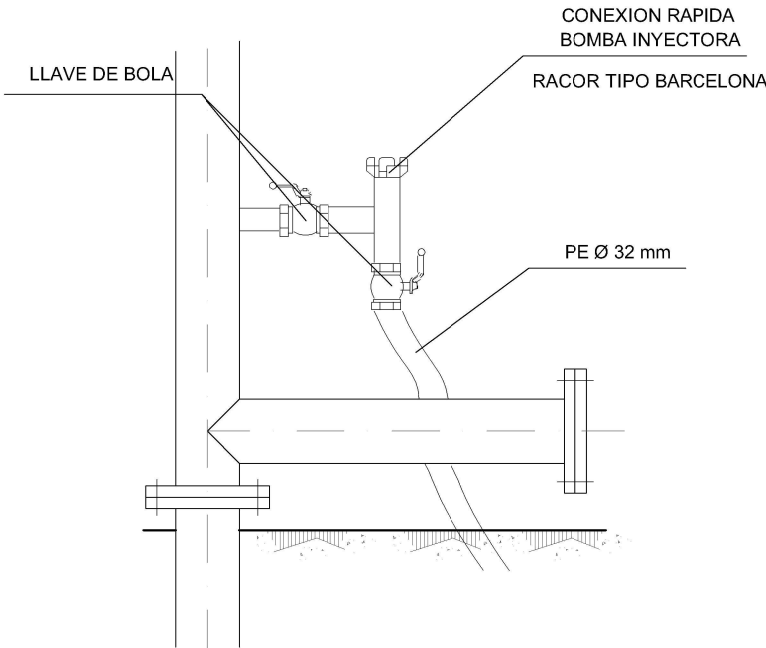

HIDRANTE B

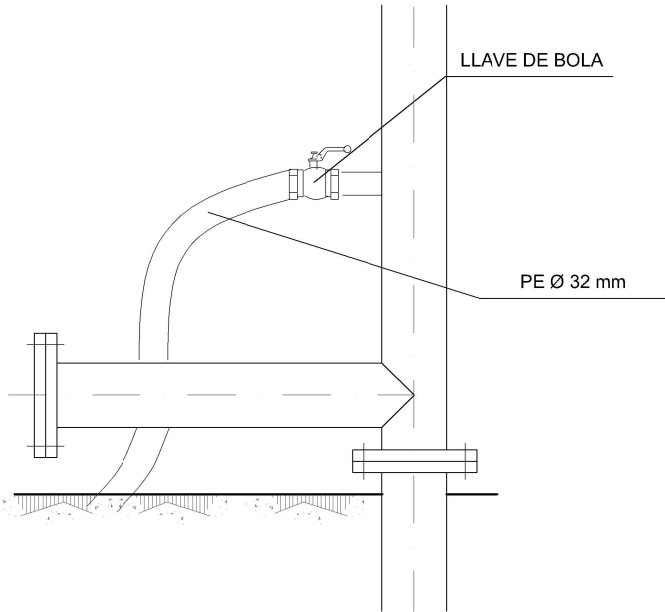

PROYECTO DE RED DE DISTRIBUCIÓN INTERIOR EN PARCELAS
COMUNALES DE SESMA DEL SECTOR XXVI EGA 3
DE LA AMPLIACIÓN DE LA 1ª FASE DEL CANAL DE NAVARRA

PROMOTOR

AYUNTAMIENTO DE SESMA

NOMBRE DEL PLANO

DETALLES CONSTRUCTIVOS

Nº PLANO

5-2

FECHA


JULIO 2024

ESCALA


S/E




DETALLES DE SALIDA EN RAMALES TERCIARIOS

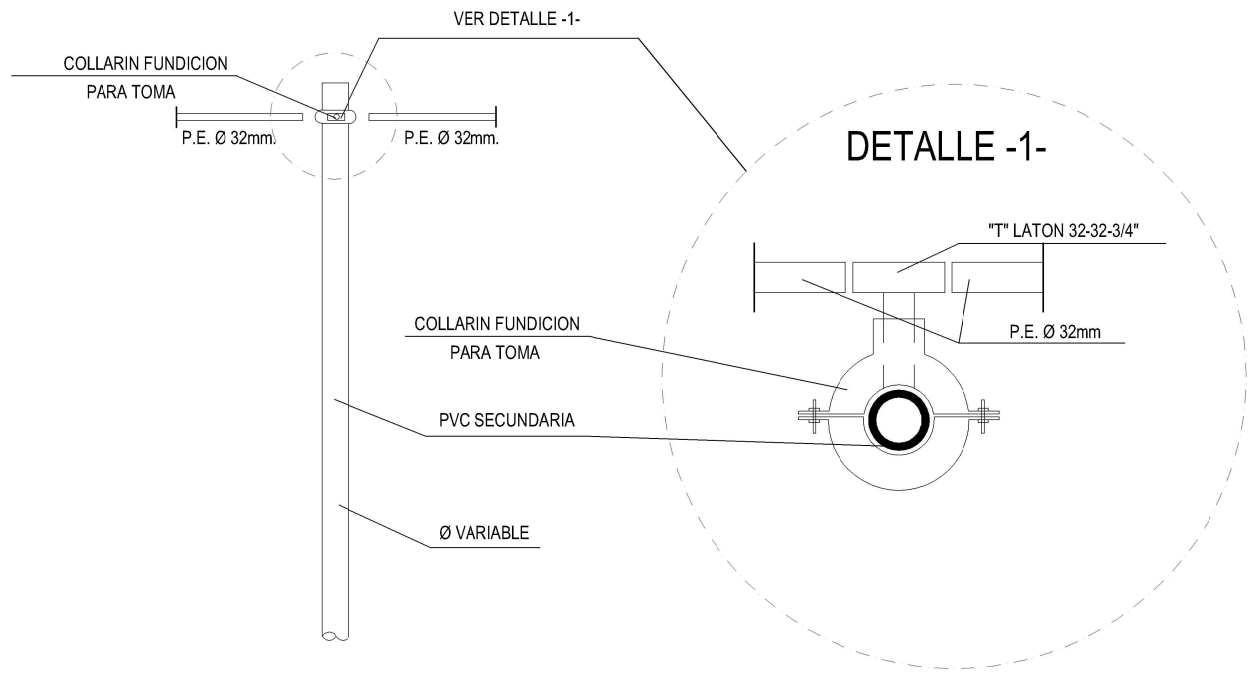

DETALLE DE COLOCACION DE ASPERSORES

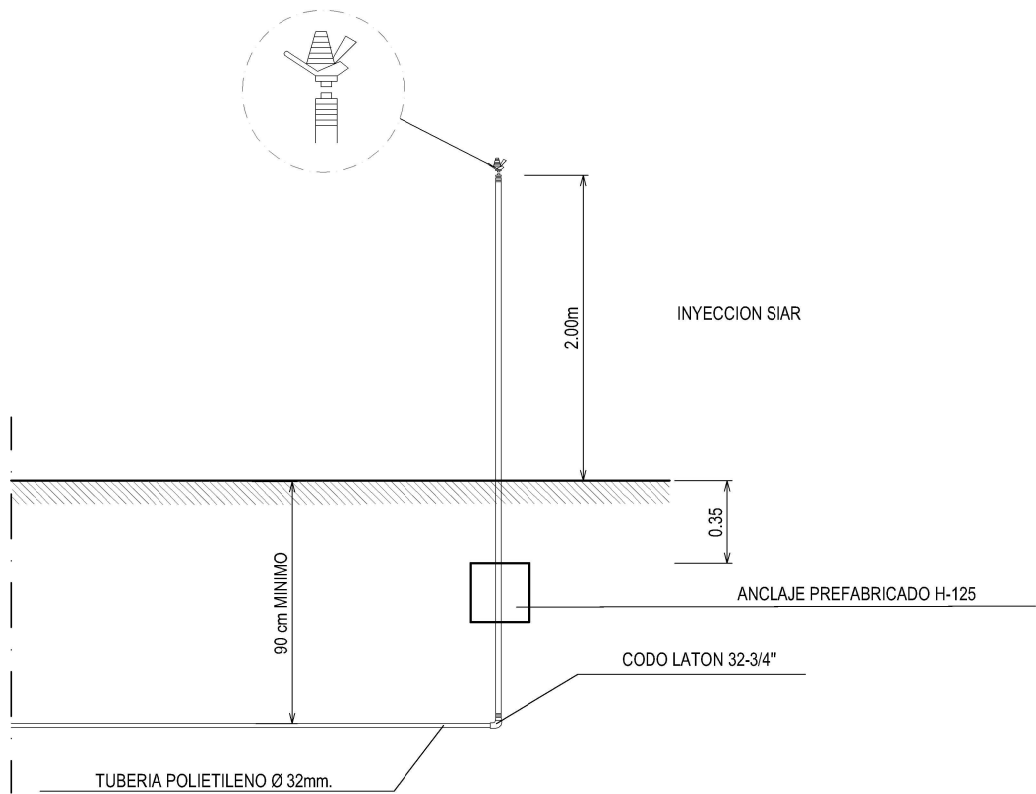


DETALLE DE COLOCACION DE DESAGÜE

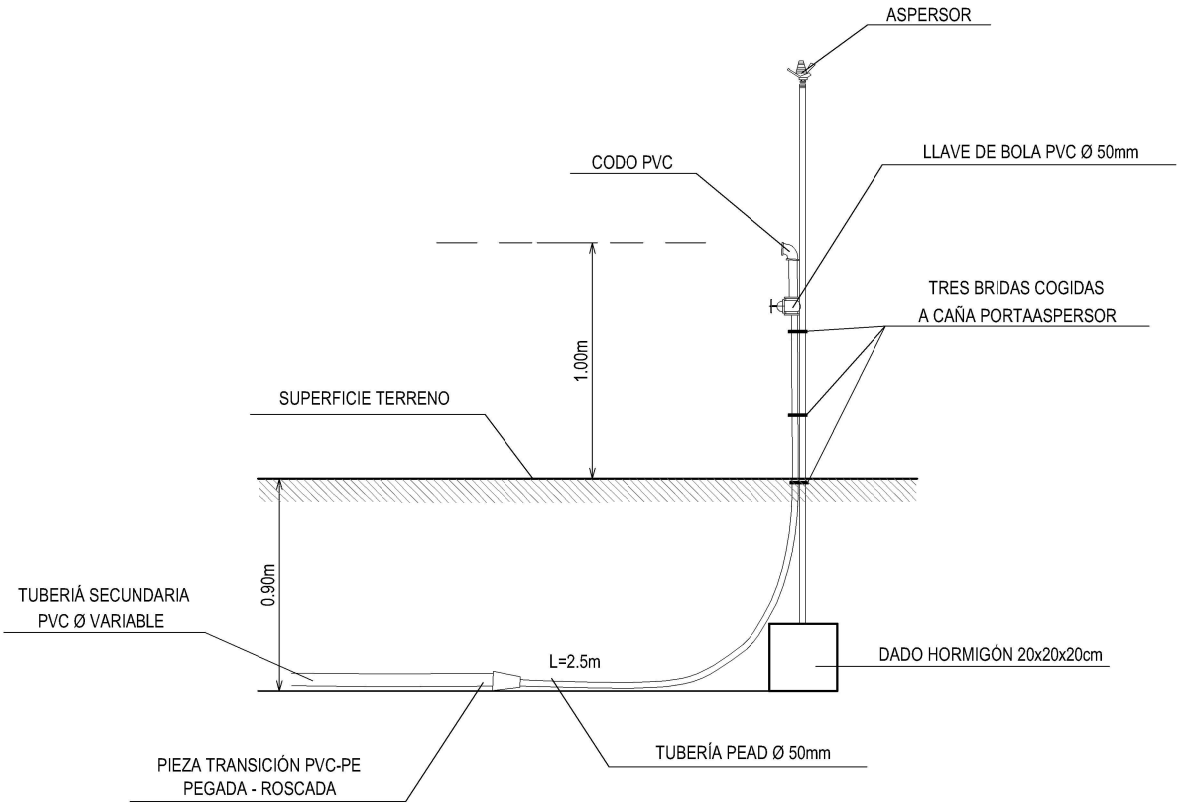


PROYECTO DE RED DE DISTRIBUCIÓN INTERIOR EN PARCELAS COMUNALES DE SESMA DEL SECTOR XXVI EGA 3 DE LA AMPLIACIÓN DE LA 1ª FASE DEL CANAL DE NAVARRA

PROMOTOR			
AYUNTAMIENTO DE SESMA			
NOMBRE DEL PLANO			
DETALLES CONSTRUCTIVOS			
Nº PLANO	FECHA	ESCALA	
5-3	JULIO 2024	S/E	

DETALLE COLOCACIÓN VÁLVULA SIMPLE DE PISTÓN ENTERRADA

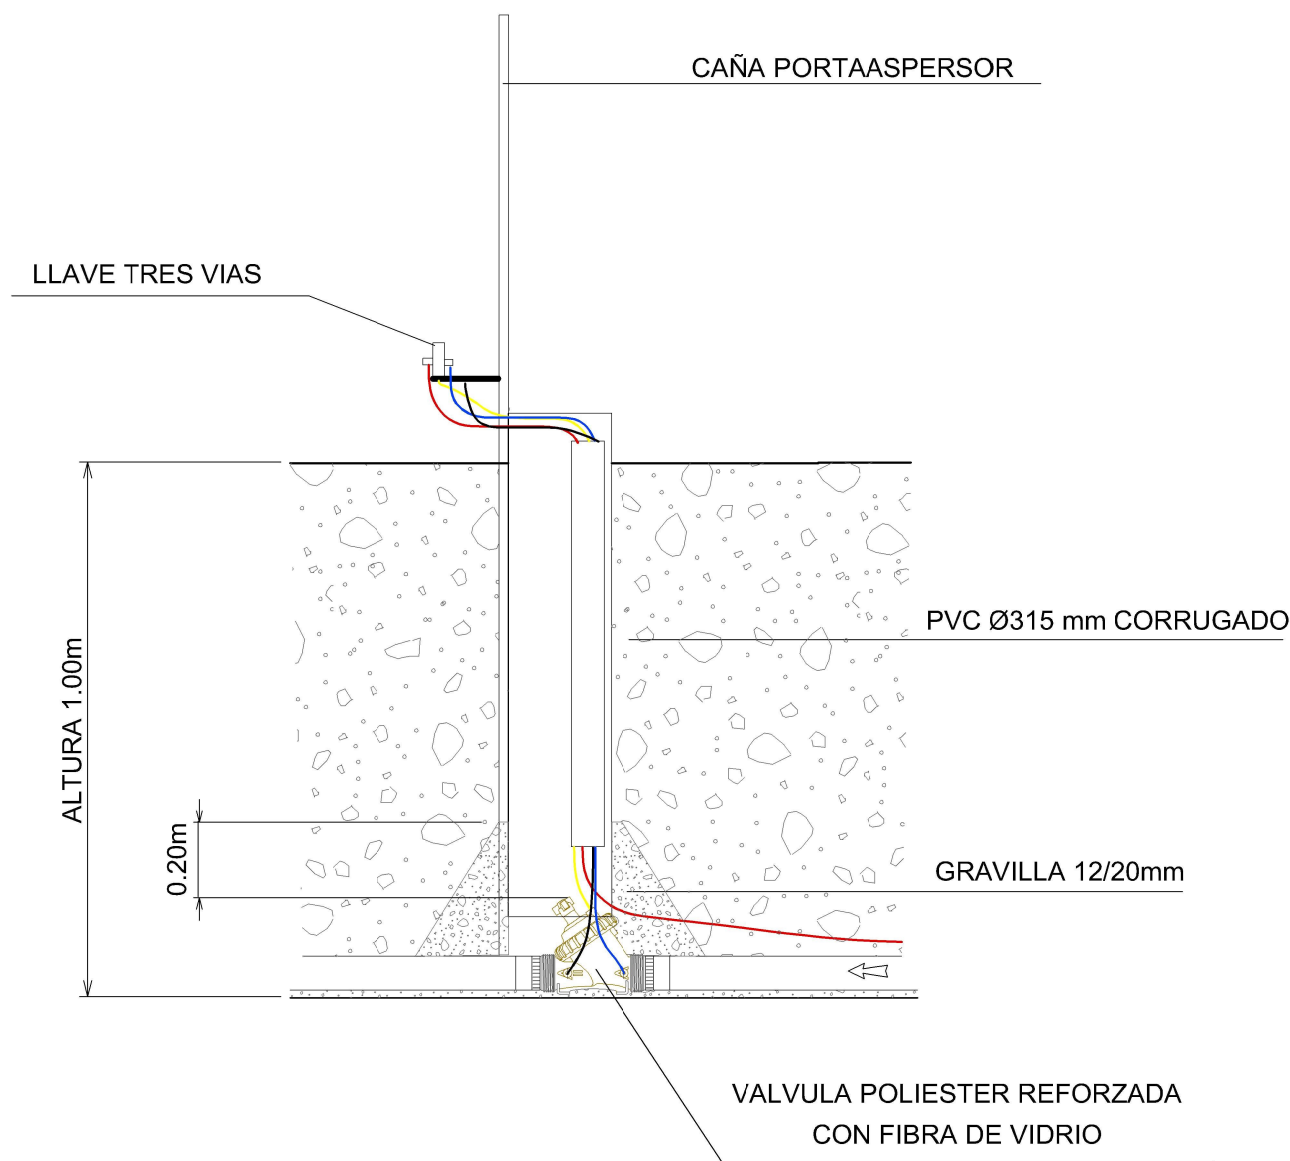

DETALLE COLOCACIÓN VÁLVULA SIMPLE DE PISTÓN ENTERRADA
CON COMPLEMENTO DE GOTEO

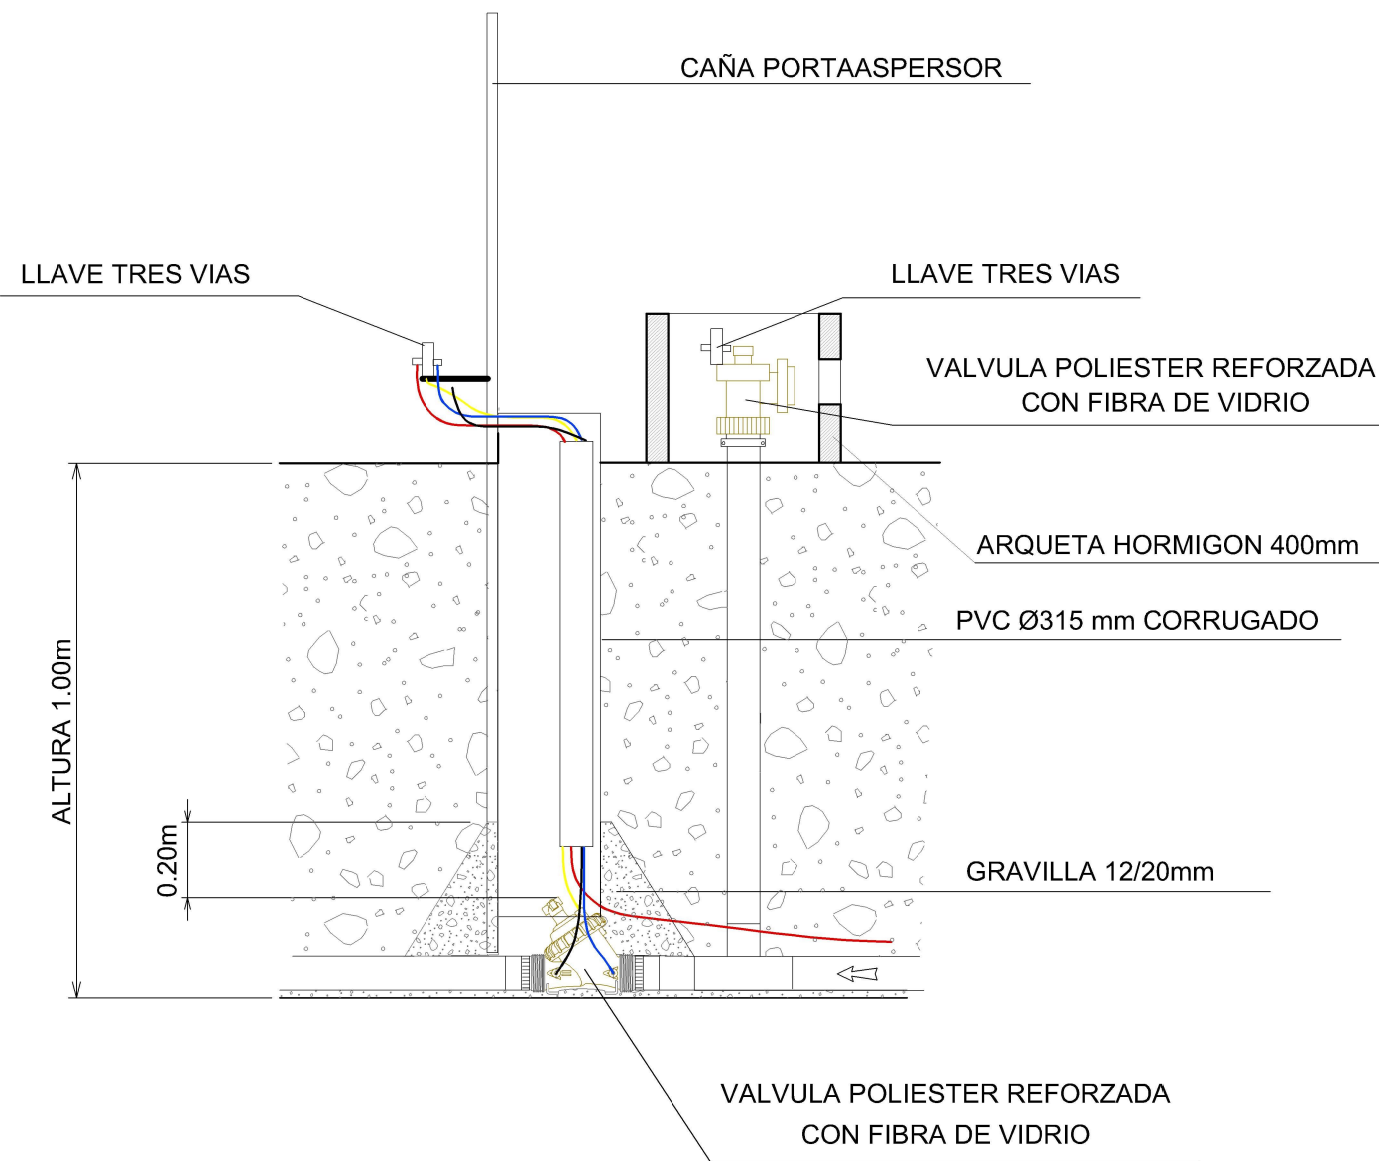


PROYECTO DE RED DE DISTRIBUCIÓN INTERIOR EN PARCELAS
COMUNALES DE SESMA DEL SECTOR XXVI EGA 3
DE LA AMPLIACIÓN DE LA 1ª FASE DEL CANAL DE NAVARRA

PROMOTOR
AYUNTAMIENTO DE SESMA


NOMBRE DEL PLANO
DETALLES CONSTRUCTIVOS

Nº PLANO	FECHA	ESCALA	
5-4	JULIO 2024	S/E	

DETALLE COLOCACIÓN VÁLVULA SIMPLE DE PISTÓN ENTERRADA

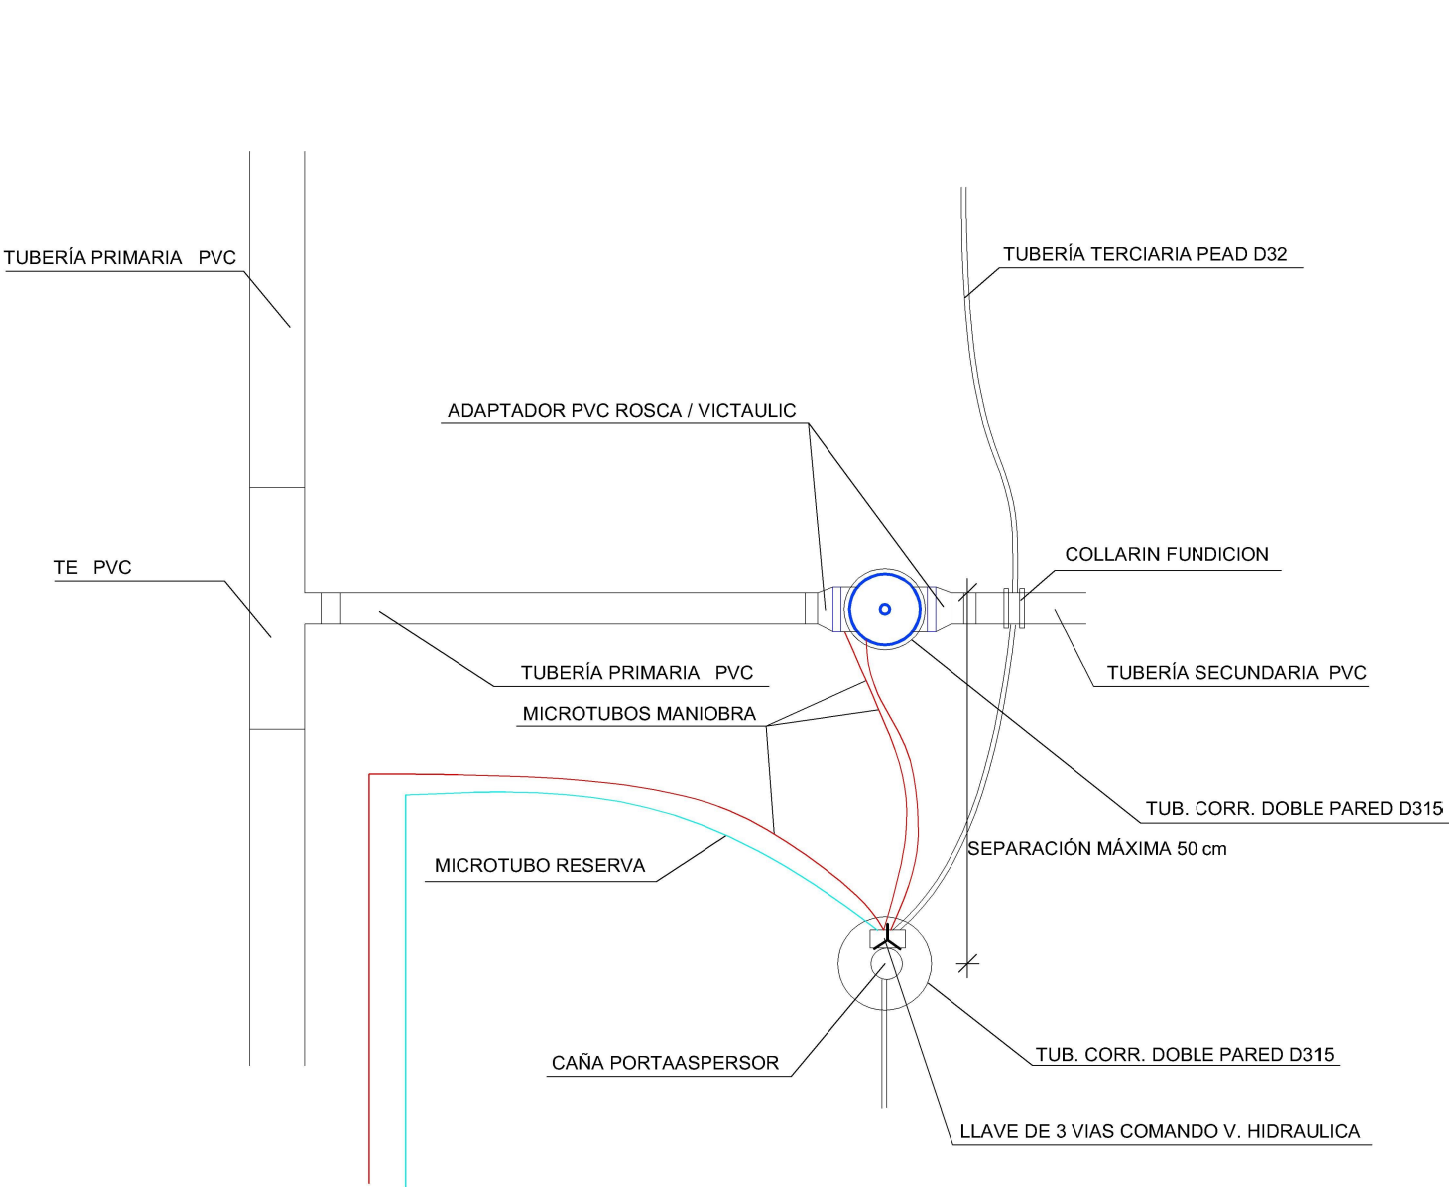

DETALLE COLOCACIÓN VÁLVULA DOBLE DE PISTON ENTERRADA

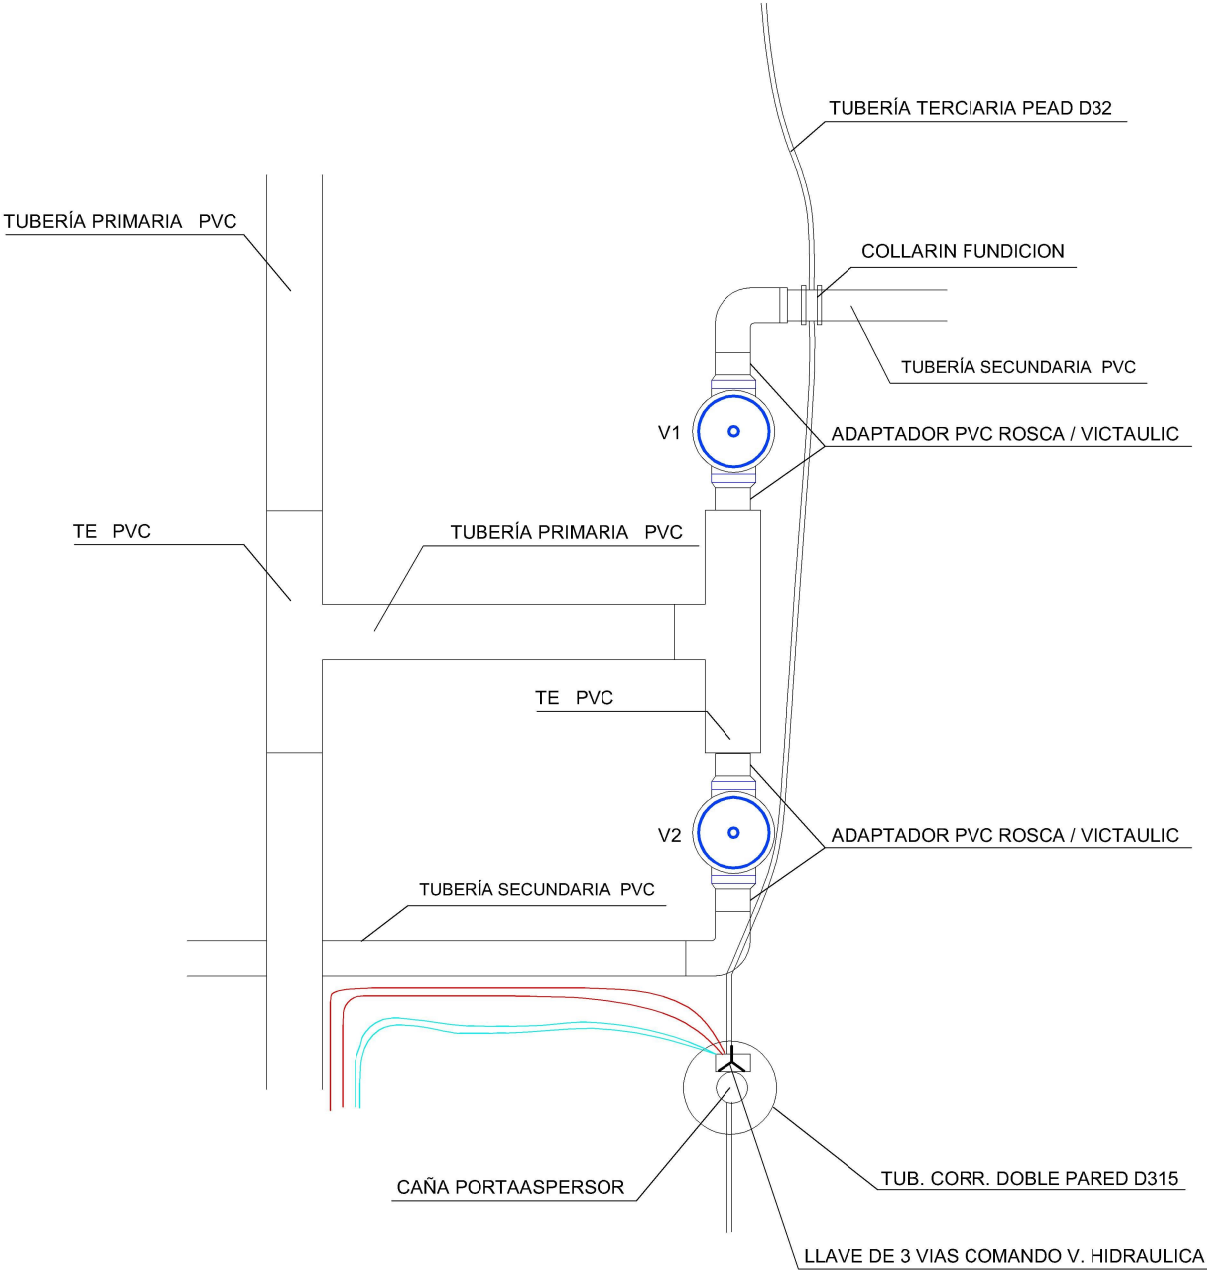

PROYECTO DE RED DE DISTRIBUCIÓN INTERIOR EN PARCELAS COMUNALES DE SESMA DEL SECTOR XXVI EGA 3 DE LA AMPLIACIÓN DE LA 1ª FASE DEL CANAL DE NAVARRA

PROMOTOR

AYUNTAMIENTO DE SESMA

NOMBRE DEL PLANO

DETALLES CONSTRUCTIVOS

Nº PLANO

5-5

FECHA



JULIO 2024

ESCALA


S/E



DETALLE COLOCACIÓN VÁLVULA SIMPLE DE PISTÓN ENTERRADA
CON COMPLEMENTO DE GOTEO

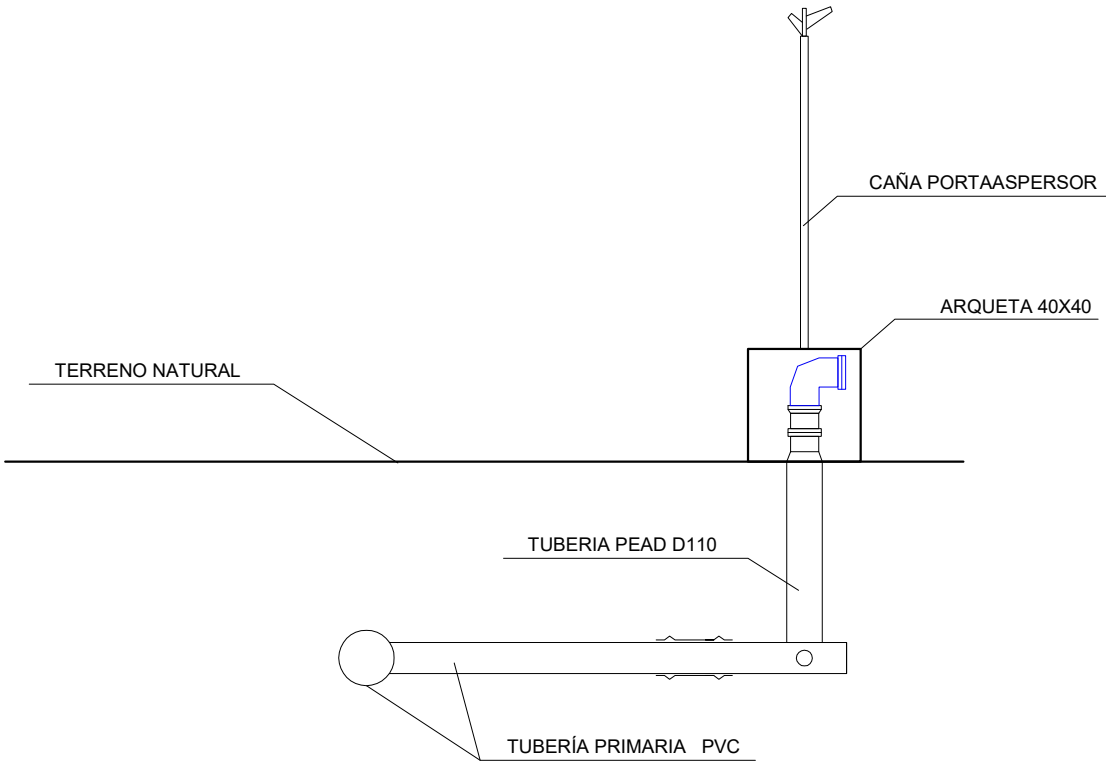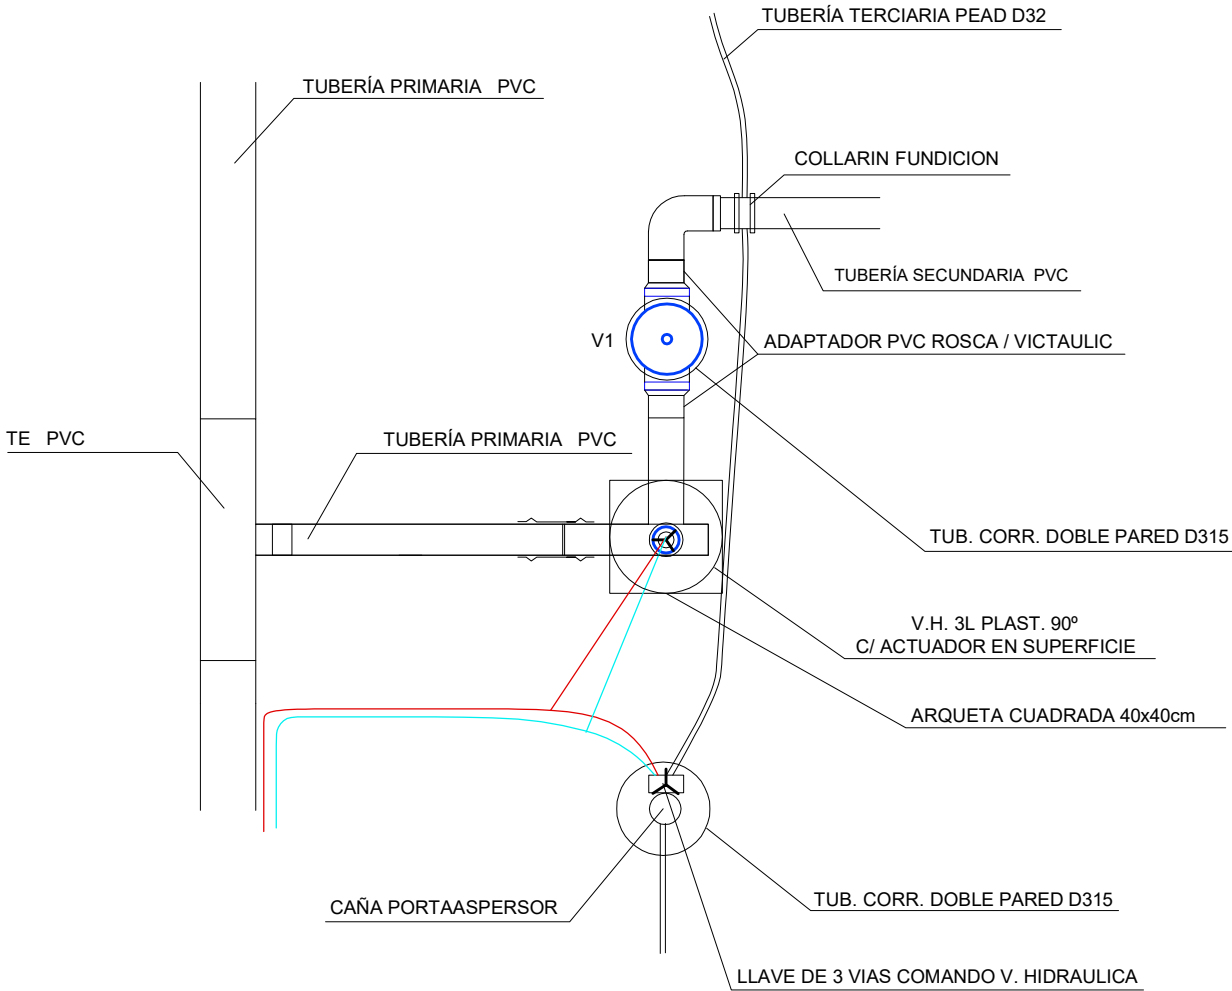

DETALLE COLOCACIÓN VÁLVULA DOBLE DE PISTÓN ENTERRADA
CON COMPLEMENTO DE GOTEO

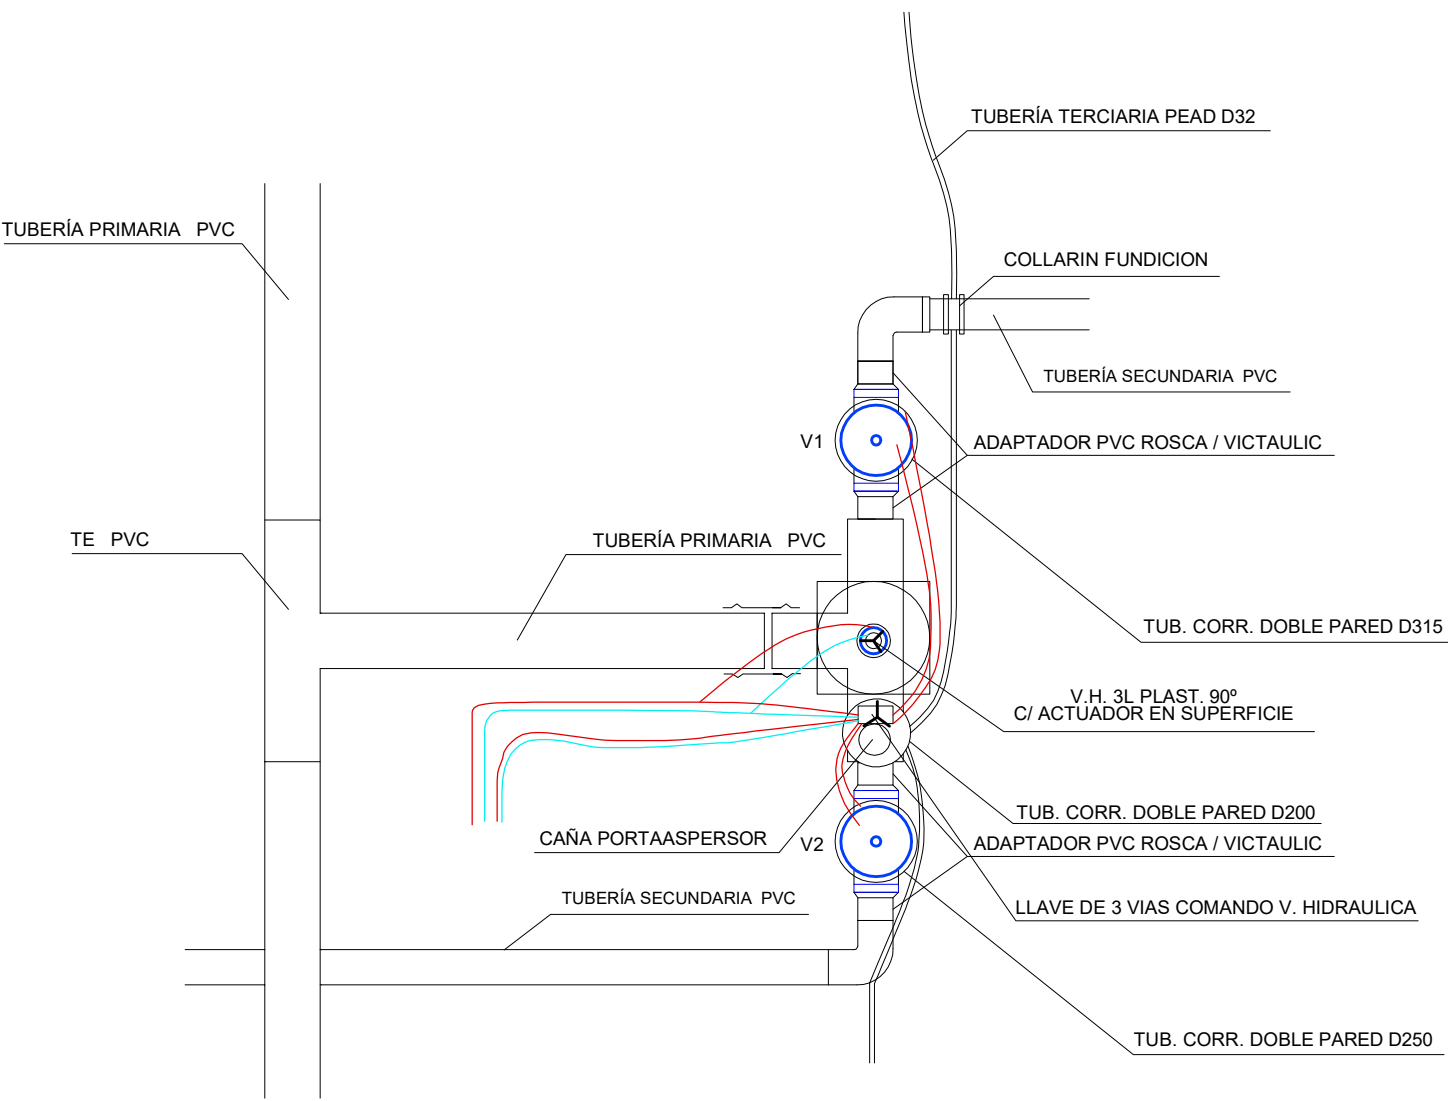



PROYECTO DE RED DE DISTRIBUCIÓN INTERIOR EN PARCELAS COMUNALES DE SESMA DEL SECTOR XXVI EGA 3 DE LA AMPLIACIÓN DE LA 1ª FASE DEL CANAL DE NAVARRA

PROMOTOR


AYUNTAMIENTO DE SESMA

NOMBRE DEL PLANO


DETALLES CONSTRUCTIVOS

Nº PLANO	FECHA	ESCALA	
5-6	JULIO 2024	S/E	


PILOTO ALIVIO

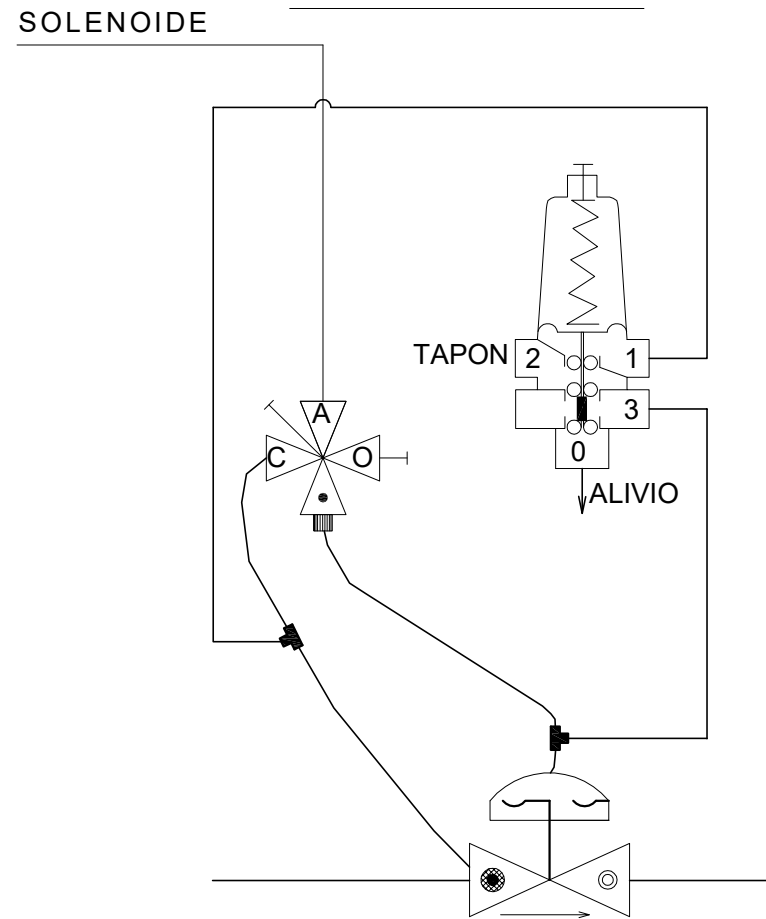


REDUCTOR DE PRESIÓN

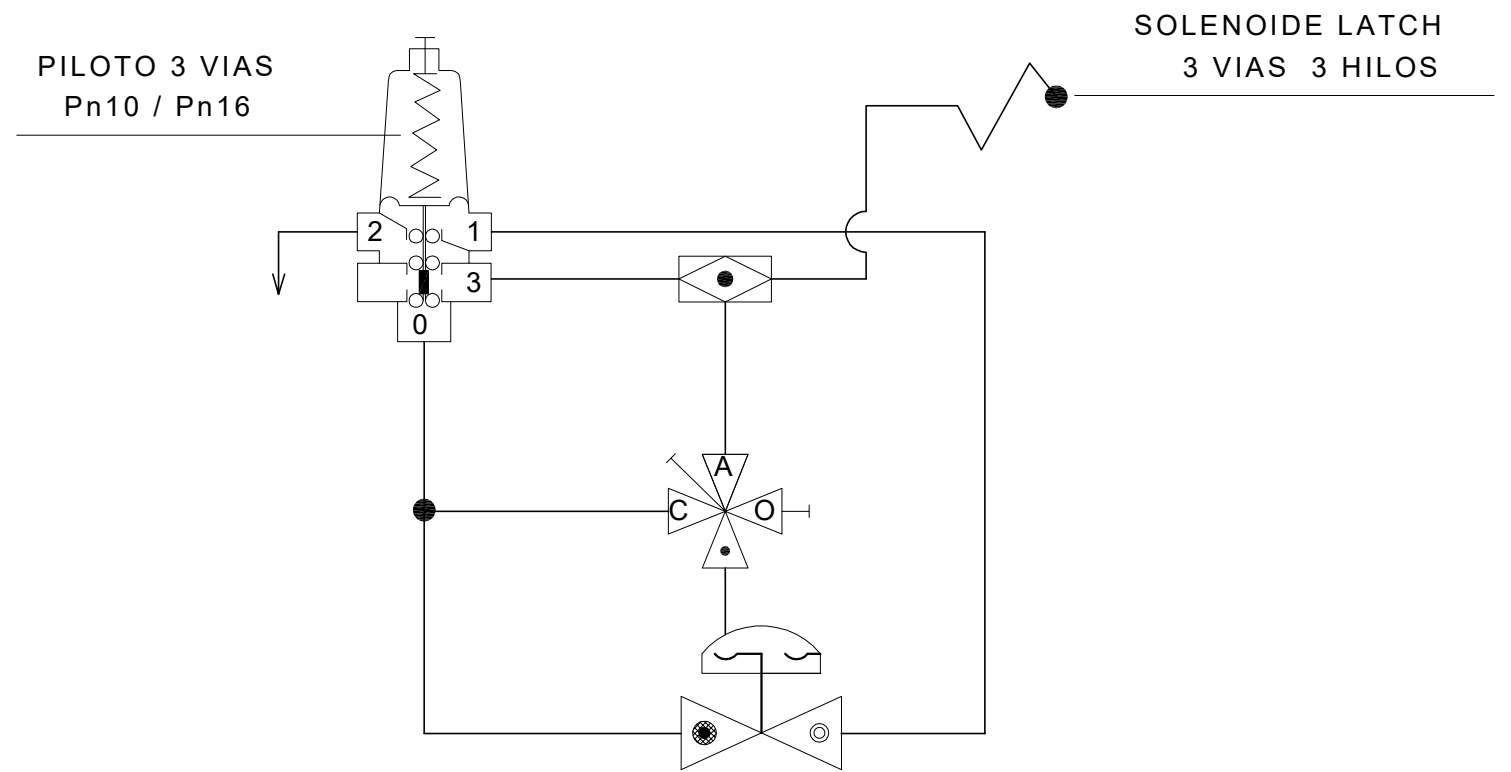

RELÉ ANTITOPOGRÁFICO 3 VÍAS

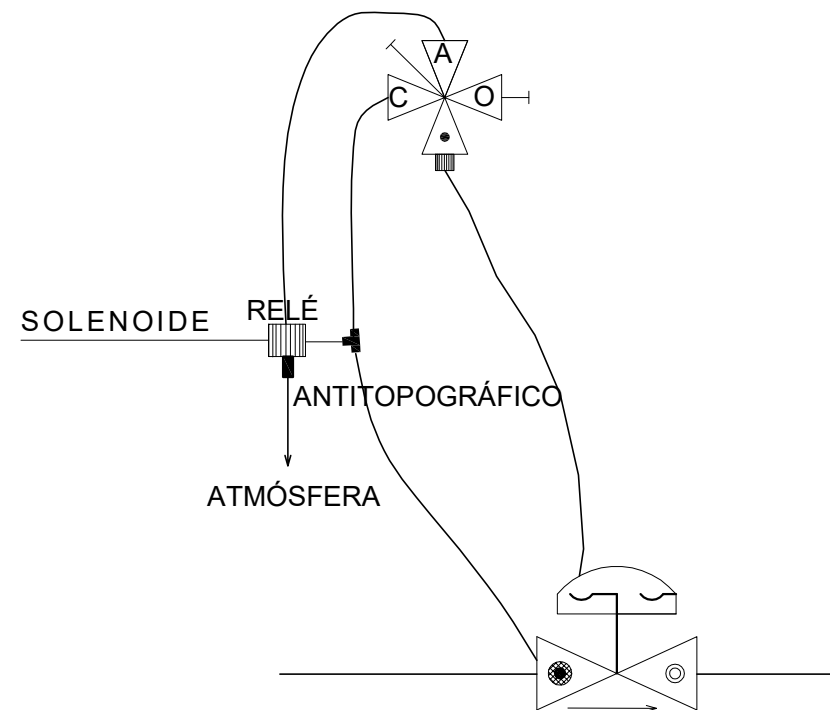

VÁLVULA SELECTORA DE PRESIÓN ENTRE 2 FUENTES

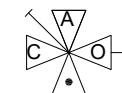

VÁLVULA MANUAL DE 4 VIAS /3 POSICIONES



FILTRO EN LÍNEA



PROYECTO DE RED DE DISTRIBUCIÓN INTERIOR EN PARCELAS COMUNALES DE SESMA DEL SECTOR XXVI EGA 3 DE LA AMPLIACIÓN DE LA 1ª FASE DEL CANAL DE NAVARRA

PROMOTOR

AYUNTAMIENTO DE SESMA

NOMBRE DEL PLANO

DETALLES CONSTRUCTIVOS

Nº PLANO

5-7

FECHA


JULIO 2024

ESCALA


S/E




1 HIDRANTE		
SOLENOIDE PLÁSTICO PN 10		CLASE A
		+ 80 mca

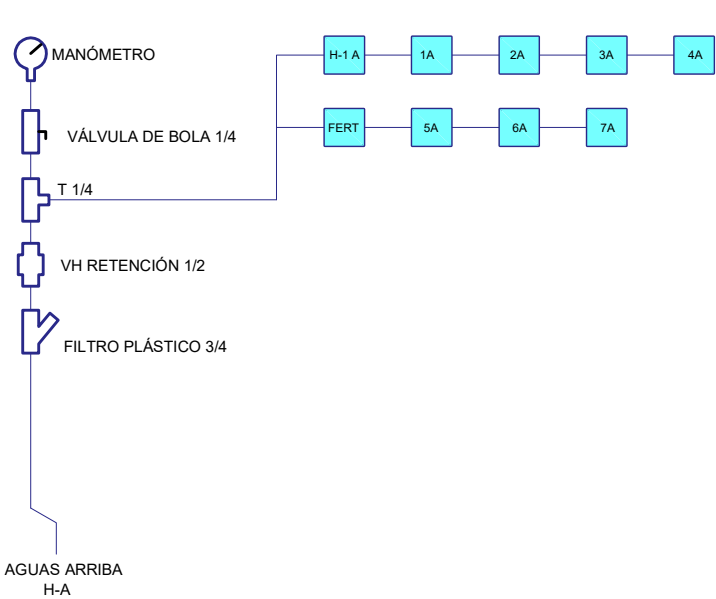


2 HIDRANTES LONGITUD + 50 m DE HA - HB		
SOLENOIDE PLÁSTICO PN 10		CLASE B
		- 80 mca

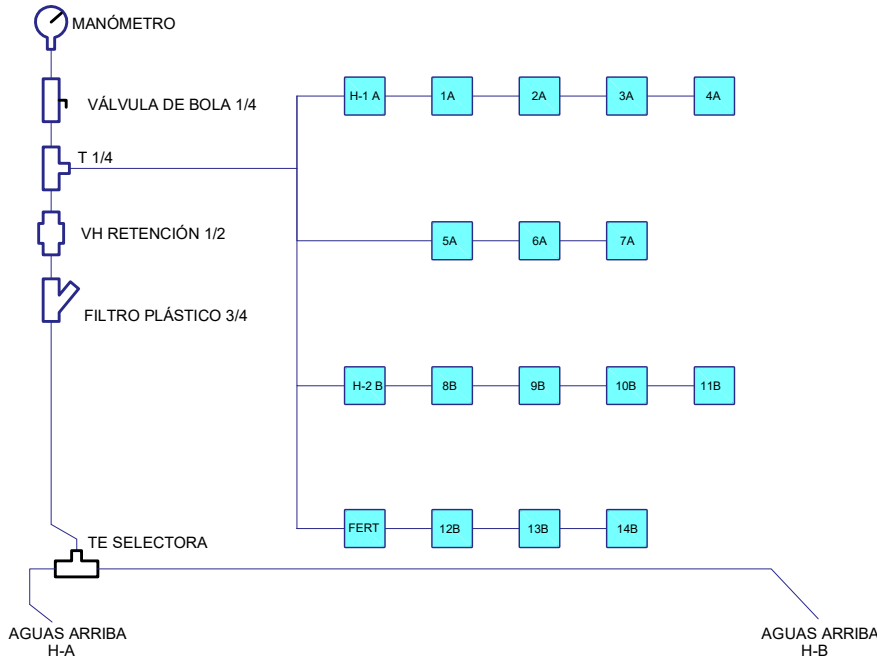


1 HIDRANTE		
SOLENOIDE METÁLICO PN 16		CLASE C
SOLENOIDE PLÁSTICO PN 10		+ 80 mca

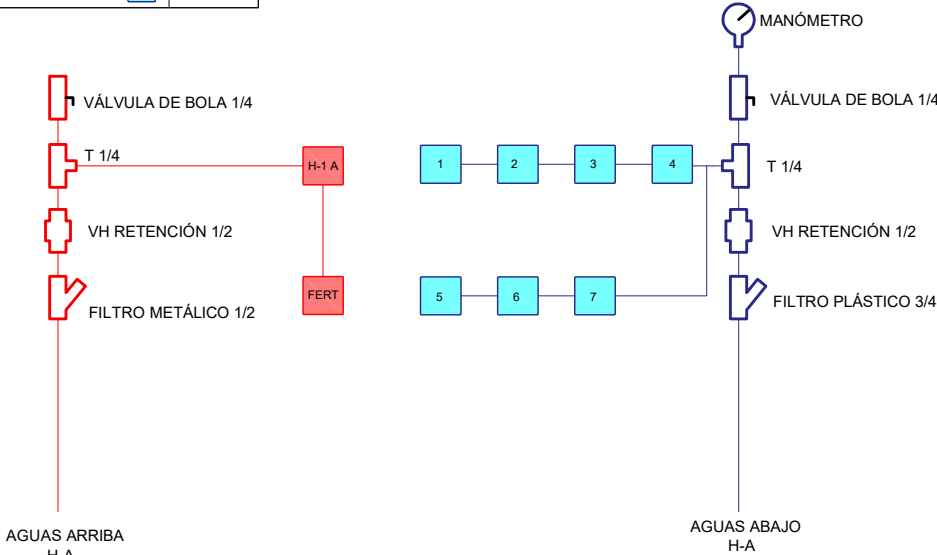

2 HIDRANTES LONGITUD HASTA 50 m DE HA - HB		
SOLENOIDE METÁLICO PN 16		CLASE D
SOLENOIDE PLÁSTICO PN 10		+ 80 mca

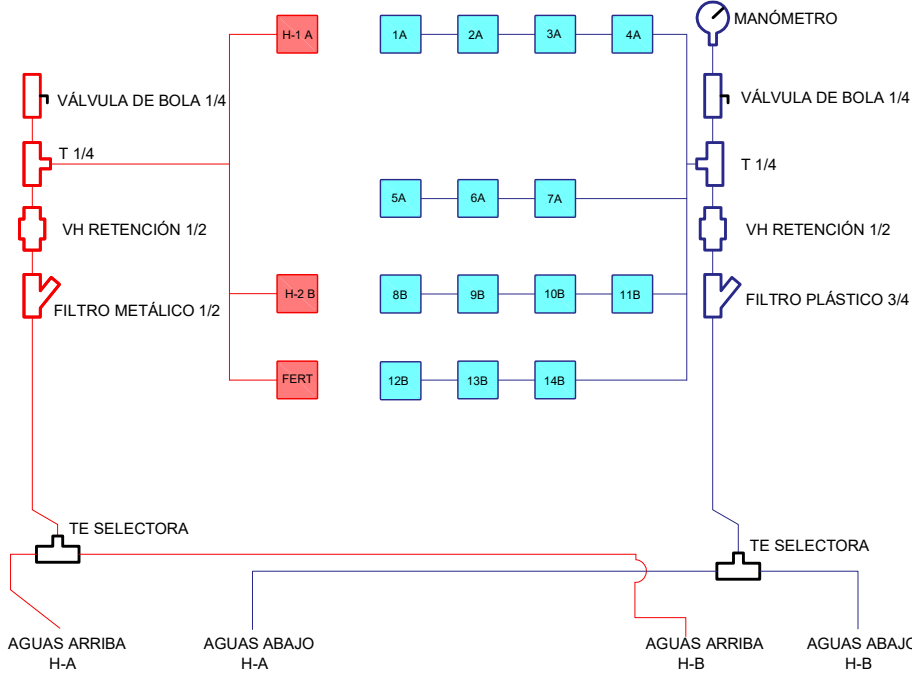

2 HIDRANTES LONGITUD + 50 m DE HA - HB		
SOLENOIDE METÁLICO PN 16		CLASE E
SOLENOIDE PLÁSTICO PN 10		+ 80 mca

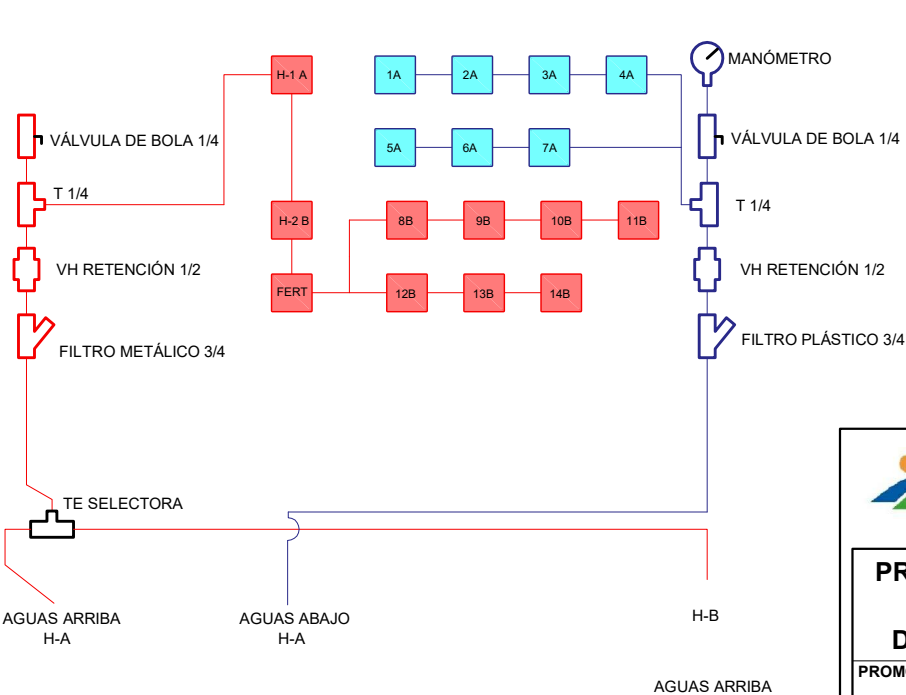

PROYECTO DE RED DE DISTRIBUCIÓN INTERIOR EN PARCELAS COMUNALES DE SESMA DEL SECTOR XXVI EGA 3 DE LA AMPLIACIÓN DE LA 1ª FASE DEL CANAL DE NAVARRA

PROMOTOR
AYUNTAMIENTO DE SESMA

NOMBRE DEL PLANO
DETALLES CONSTRUCTIVOS

Nº PLANO 5-8	FECHA JULIO 2024	ESCALA S/E	
-----------------	---------------------	---------------	---