


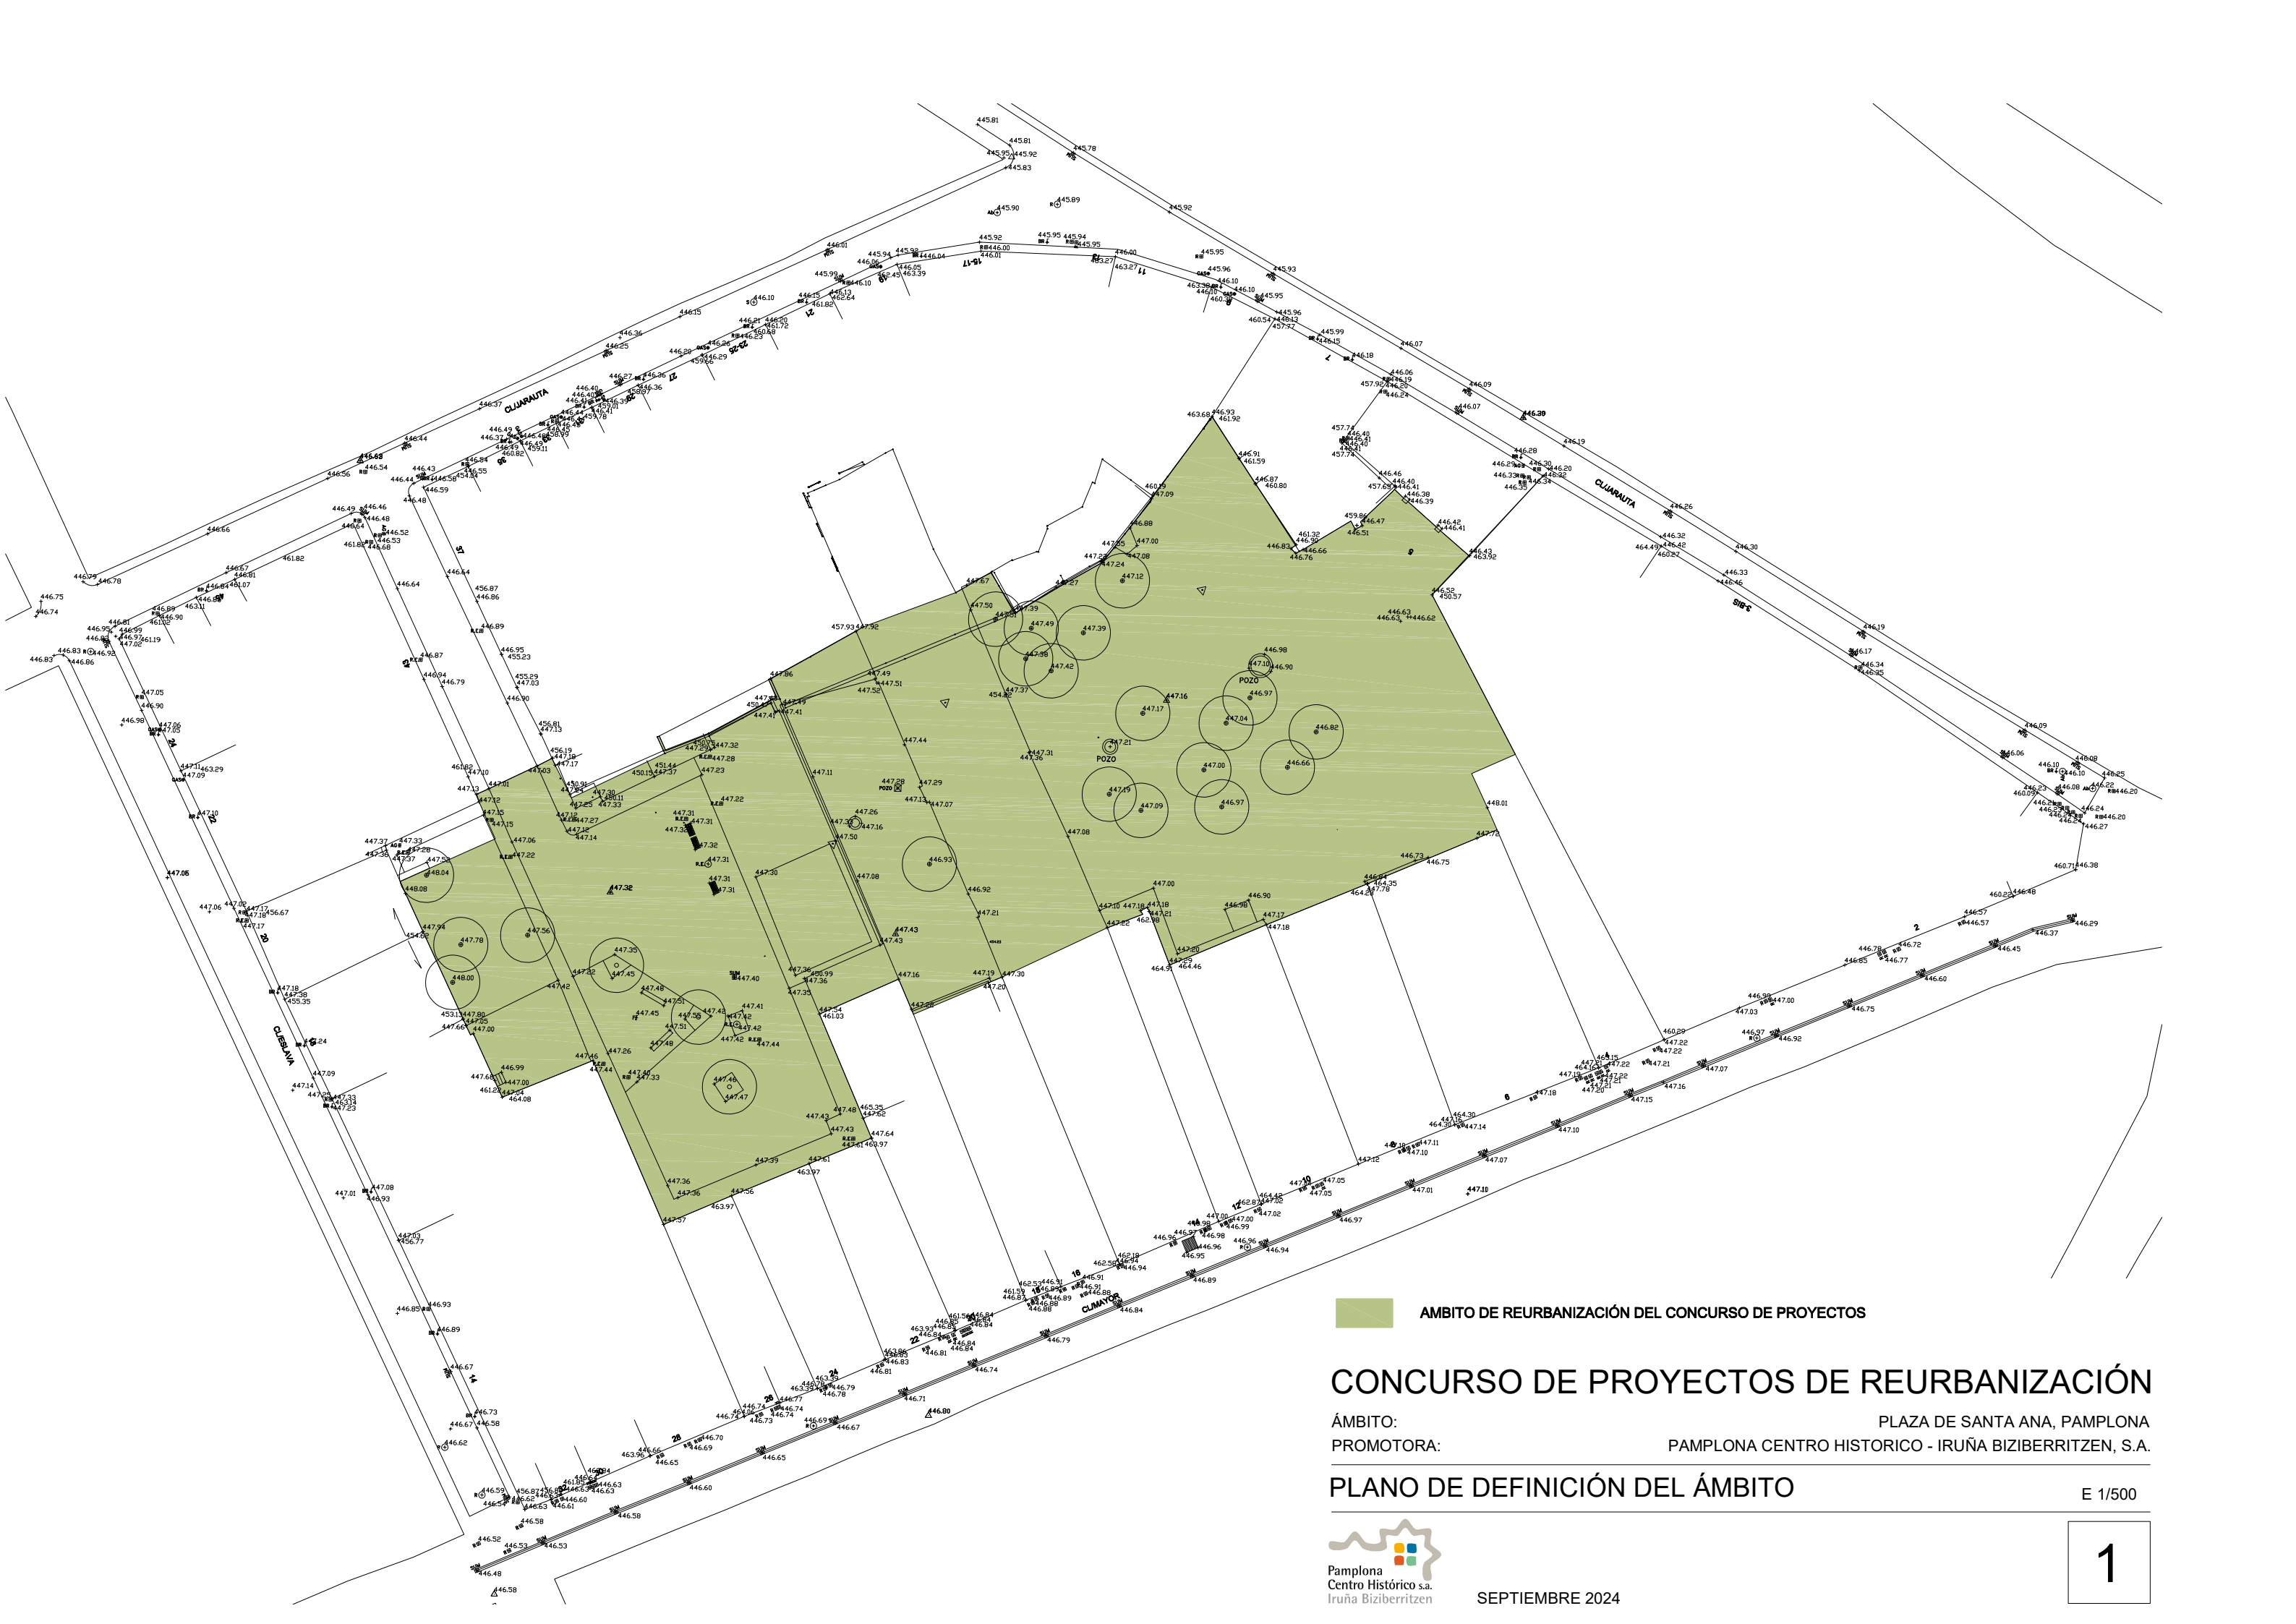

 AMBITO DE REURBANIZACIÓN DEL CONCURSO DE PROYECTOS

CONCURSO DE PROYECTOS DE REURBANIZACIÓN

ÁMBITO: PLAZA DE SANTA ANA, PAMPLONA
PROMOTORA: PAMPLONA CENTRO HISTORICO - IRUÑA BIZIBERRITZEN, S.A.

PLANO DE DEFINICIÓN DEL ÁMBITO

E 1/500