


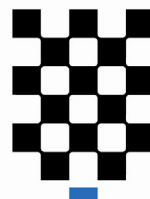

KREAN, S.COOP.



2

Planos • Planoak

Proyecto • Proiektua

**PAVIMENTACIÓN Y RENOVACIÓN DE REDES EN LA
TRAVESÍA KARRIKA NAGUSIA DE ALMANDOZ, T.M.
DE BAZTAN
BAZTANGO UDALERRIAN, ALMANDOZKO KARRIKA
NAGUSIA ZEHARBIDEAN SAREAK ETA ZOLA
BERRITZEKO**

Promotor • Sustatzailea

AYUNTAMIENTO DE BAZTÁN / BAZTANGO UDALA

Fecha • Data

Agosto 2023 - 2023-ko Abuztua

Autor • Egilea

Daniel Apellániz De La Fuente

Ingeniero de Caminos, C. y P.

PLANOS DE PROYECTO

P.01	KOKAPENA ETA KOKALEKUA SITUACIÓN Y EMPLAZAMIENTO
P.02	ORAINGO EGOERA. TOPOGRAFIA ESTADO ACTUAL. TOPOGRAFÍA
P.03	PLANTA OROKORRA PLANTA GENERAL
P.04.1	ZOLADURA. XEHETASUNEZKO PLANTA PAVIMENTACIÓN. PLANTA DE DETALLE
P.04.2	ZOLADURA. LUZETARAKO PROFILA PAVIMENTACIÓN. PERFIL LONGITUDINAL
P.04.3	ZOLADURA. ZEHARKAKO PROFILAK PAVIMENTACIÓN. PERFILES TRANSVERSALES
P.05	ZOLAKETA. SEKZIO TIPOAK PAVIMENTACIÓN. SECCIONES TIPO
P.06	ZERBITZUEN KOORDINAZIOA. PLANTA OROKORRA COORDINACIÓN DE SERVICIOS. PLANTA GENERAL
P.07	ZERBITZUEN KOORDINAZIOA. SEKZIO TIPOA COORDINACIÓN DE SERVICIOS. SECCIÓN TIPO
P.08	UR-HORNIKUNTZAREN SAREA. PLANTA ETA LUZETARAKO PROFILAK RED DE ABASTECIMIENTO. PLANTA Y PERFILES LONGITUDINALES
P.09	UR ZIKINEN SAREA. PLANTA ETA LUZETARAKO PROFILAK RED DE SANEAMIENTO DE FECALES. PLANTA Y PERFILES LONGITUDINALES
P.10	EURI-UREN SAREA. PLANTA ETA LUZETARAKO PROFILAK RED DE AGUAS PLUVIALES. PLANTA Y PERFILES LONGITUDINALES
P.11	ARGITERIA-SAREA. PLANTA OROKORRA RED DE ALUMBRADO. PLANTA GENERAL
P.12	TELEFONIA ETA ENERGIA SAREAK. PLANTA OROKORRA REDES DE TELEFONÍA Y ENERGÍA. PLANTA GENERAL


DETALLES CONSTRUCTIVOS

PD.1	ZOLAKETA. XEHETASUNAK PAVIMENTACIÓN. DETALLES
PD.2	UR-HORNIKUNTZAREN SAREA. XEHETASUNAK RED DE ABASTECIMIENTO. DETALLES
PD.3	SANEAMENDU SAREA. XEHETASUNAK RED DE SANEAMIENTO. DETALLES



PD.4 **ARGITERIA-SAREA. XEHETASUNAK**
REDES DE ALUMBRADO. DETALLES

PD.5 **TELEFONIA ETA ENERGIA SAREAK. XEHETASUNAK**
REDES DE TELEFONÍA Y ENERGÍA. DETALLES

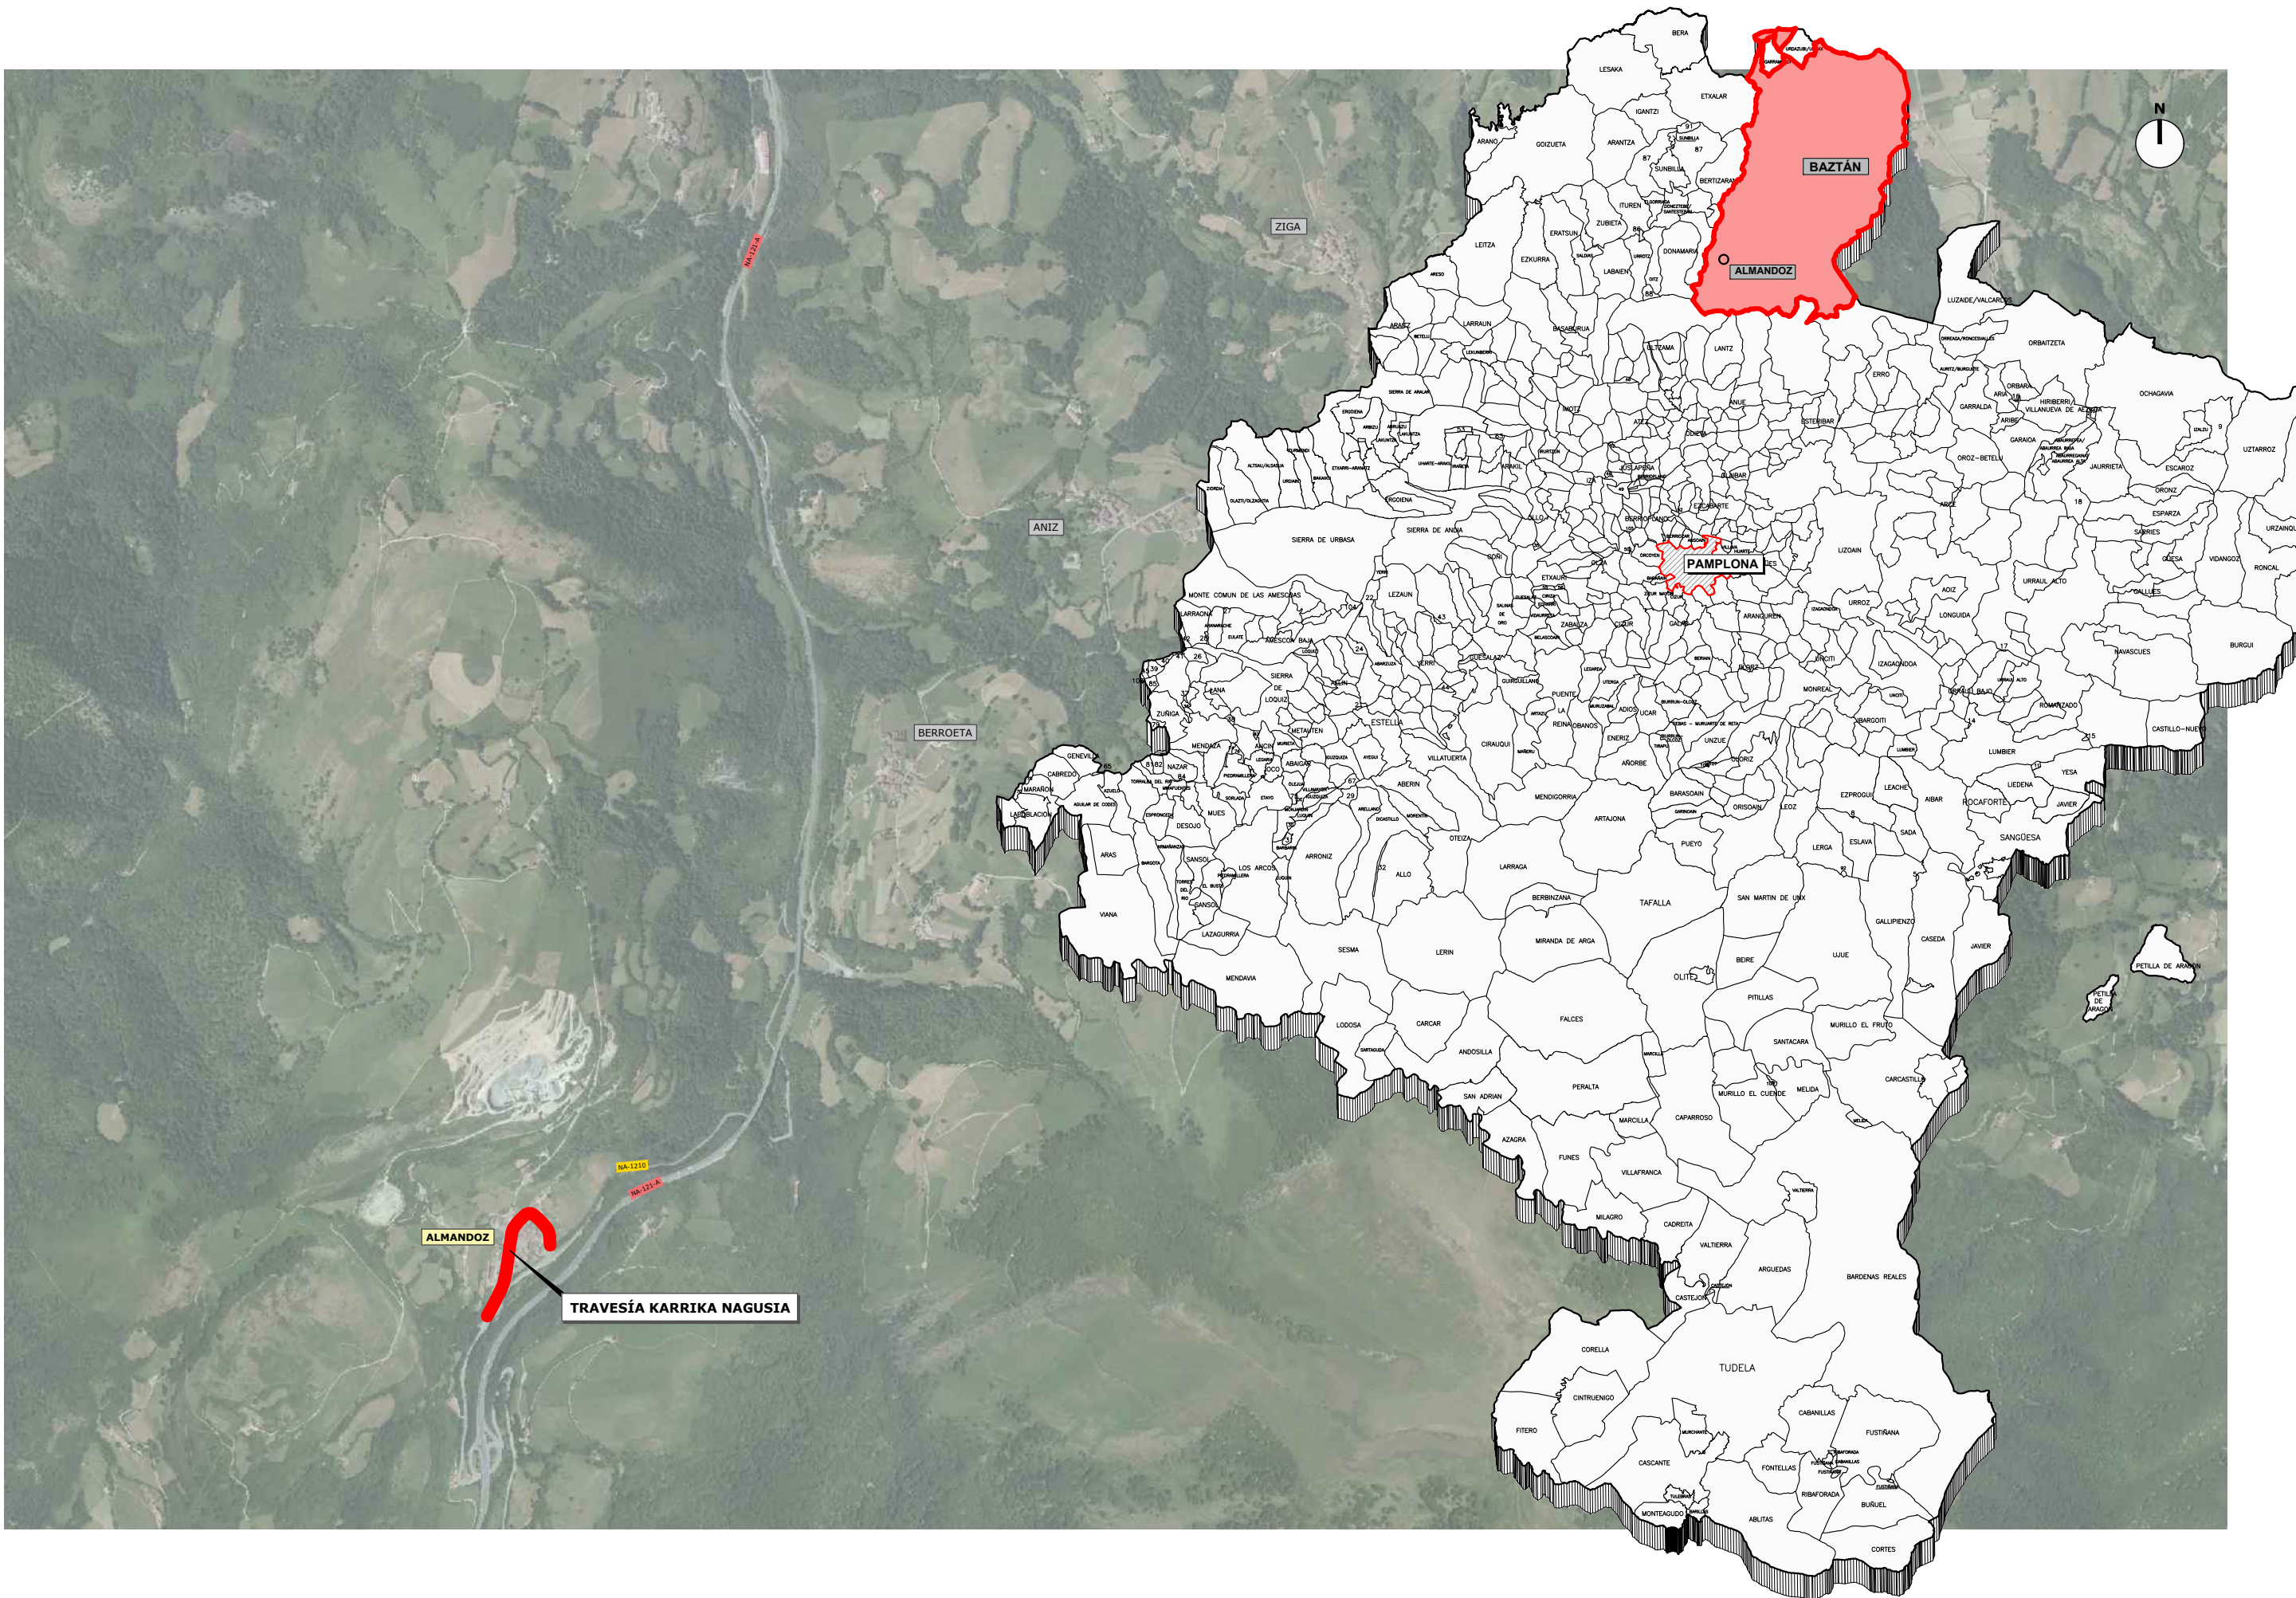

BAZTANGO UDALA
AYUNTAMIENTO DE BAZTÁN

PROIEKTUGILEA / PROYECTISTA

El Ing. de Caminos, Canales y Puertos
Daniel APELLANIZ DE LA FUENTE



PROIEKTUAREN IZENBURUA / TÍTULO DEL PROYECTO

ALMANDOZKO KARRIKA NAGUSIA ZEHARBIDEKO SAREEN BERRIKUNTZA ETA ZOLAKETA
PAVIMENTACIÓN Y RENOVACIÓN DE REDES EN LA TRAVESÍA KARRIKA NAGUSIA DE ALMÁNDOZ

DATA / FECHA
2023ko ABUZTUA
AGOSTO 2023
KOD. / COD.
2310000199

ESKALA (K) / ESCALA (S)
DIN A1: 1 / 10.000
DIN A3: 1 / 20.000
0 100 200 300 400m
JATORRIKONAK/ORIGINALES DIN A3

IZENBURUA / DESIGNACIÓN

KOKAPENA ETA KOKALEKUA
SITUACIÓN Y EMPLAZAMIENTO


Z. b. / Nº

P.1

1. TIK 1. ORRIA
HOJA 1 DE 1



SOLAPE HOJA 2 DE 2

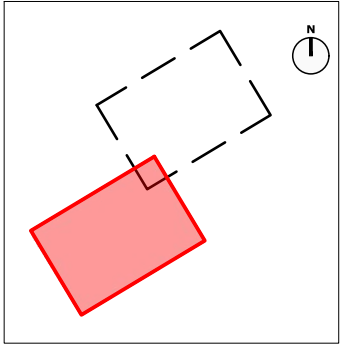

BAZTANGO UDALA
AYUNTAMIENTO DE BAZTÁN

PROIEKTUGILEA / PROYECTISTA

El Ing. de Caminos, Canales y Puertos
Daniel APELLÁNIZ DE LA FUENTE



PROIEKTUAREN IZENBURUA / TÍTULO DEL PROYECTO

ALMANDOZKO KARRIKA NAGUSIA ZEHARBIDEKO SAREEN BERRIKUNTZA ETA ZOLAKETA
PAVIMENTACIÓN Y RENOVACIÓN DE REDES EN LA TRAVESÍA KARRIKA NAGUSIA DE ALMÁNDOZ

DATA / FECHA
2023ko ABUZTUA
AGOSTO 2023

KOD. / COD.
2310000199

ESKALA (K) / ESCALA (S)
DIN A1: 1 / 300
DIN A3: 1 / 600

0 3 6 9 12m
JATORRIKONAK/ORIGINALES DIN A3

IZENBURUA / DESIGNACIÓN

EGUNGO EGOERA. TOPOGRAFIA
ESTADO ACTUAL. TOPOGRAFÍA

Z bln / Nº

P.2

2 TIK _1_ ORRIA

HOJA _1_ DE _2_



BAZTANGO UDALA
AYUNTAMIENTO DE BAZTÁN

PROIEKTUGILEA / PROYECTISTA

El Ing. de Caminos, Canales y Puertos
Daniel APELLÁNIZ DE LA FUENTE



PROIEKTUAREN IZENBURUA / TÍTULO DEL PROYECTO

ALMANDOZKO KARRIKA NAGUSIA ZEHARBIDEKO SAREEN BERRIKUNTZA ETA ZOLAKETA
PAVIMENTACIÓN Y RENOVACIÓN DE REDES EN LA TRAVESÍA KARRIKA NAGUSIA DE ALMÁNDOZ

DATA / FECHA
2023ko ABUZTUA
AGOSTO 2023
KOD. / COD.
2310000199

ESKALA (K) / ESCALA (S)
DIN A1: 1 / 300
DIN A3: 1 / 600
JATORRIZKOAK/ORIGINALES DIN A3

IZENBURUA / DESIGNACIÓN

EGUNGO EGOERA. TOPOGRAFIA
ESTADO ACTUAL. TOPOGRAFÍA

Z blka / Nº

P.2

_2_TIK_2_ORRIA
HOJA _2_ DE _2_



BAZTANGO UDALA
AYUNTAMIENTO DE BAZTÁN

PROIEKTUGILEA / PROYECTISTA

El Ing. de Caminos, Canales y Puertos
Daniel APELLÁNIZ DE LA FUENTE



PROIEKTUAREN IZENBURUA / TÍTULO DEL PROYECTO

ALMANDOZKO KARRIKA NAGUSIA ZEHARBIDEKO SAREEN BERRIKUNTZA ETA ZOLAKETA
PAVIMENTACIÓN Y RENOVACIÓN DE REDES EN LA TRAVESÍA KARRIKA NAGUSIA DE ALMANDOZ

DATA / FECHA
2023ko ABUZTUJA
AGOSTO 2023
KOD. / COD.
2310000199

ESKALA (K) / ESCALA (S)
DIN A1: 1 / 500
DIN A3: 1 / 1.000
0 5 10 15 20m
JATORREZKOAK/ORIGINALES DIN A3


IZENBURUA / DESIGNACIÓN


PLANTA OROKORRA
PLANTA GENERAL

Z bika / Nº

P.3

1 TK 1 ORRIA
HOJA 1 DE 1

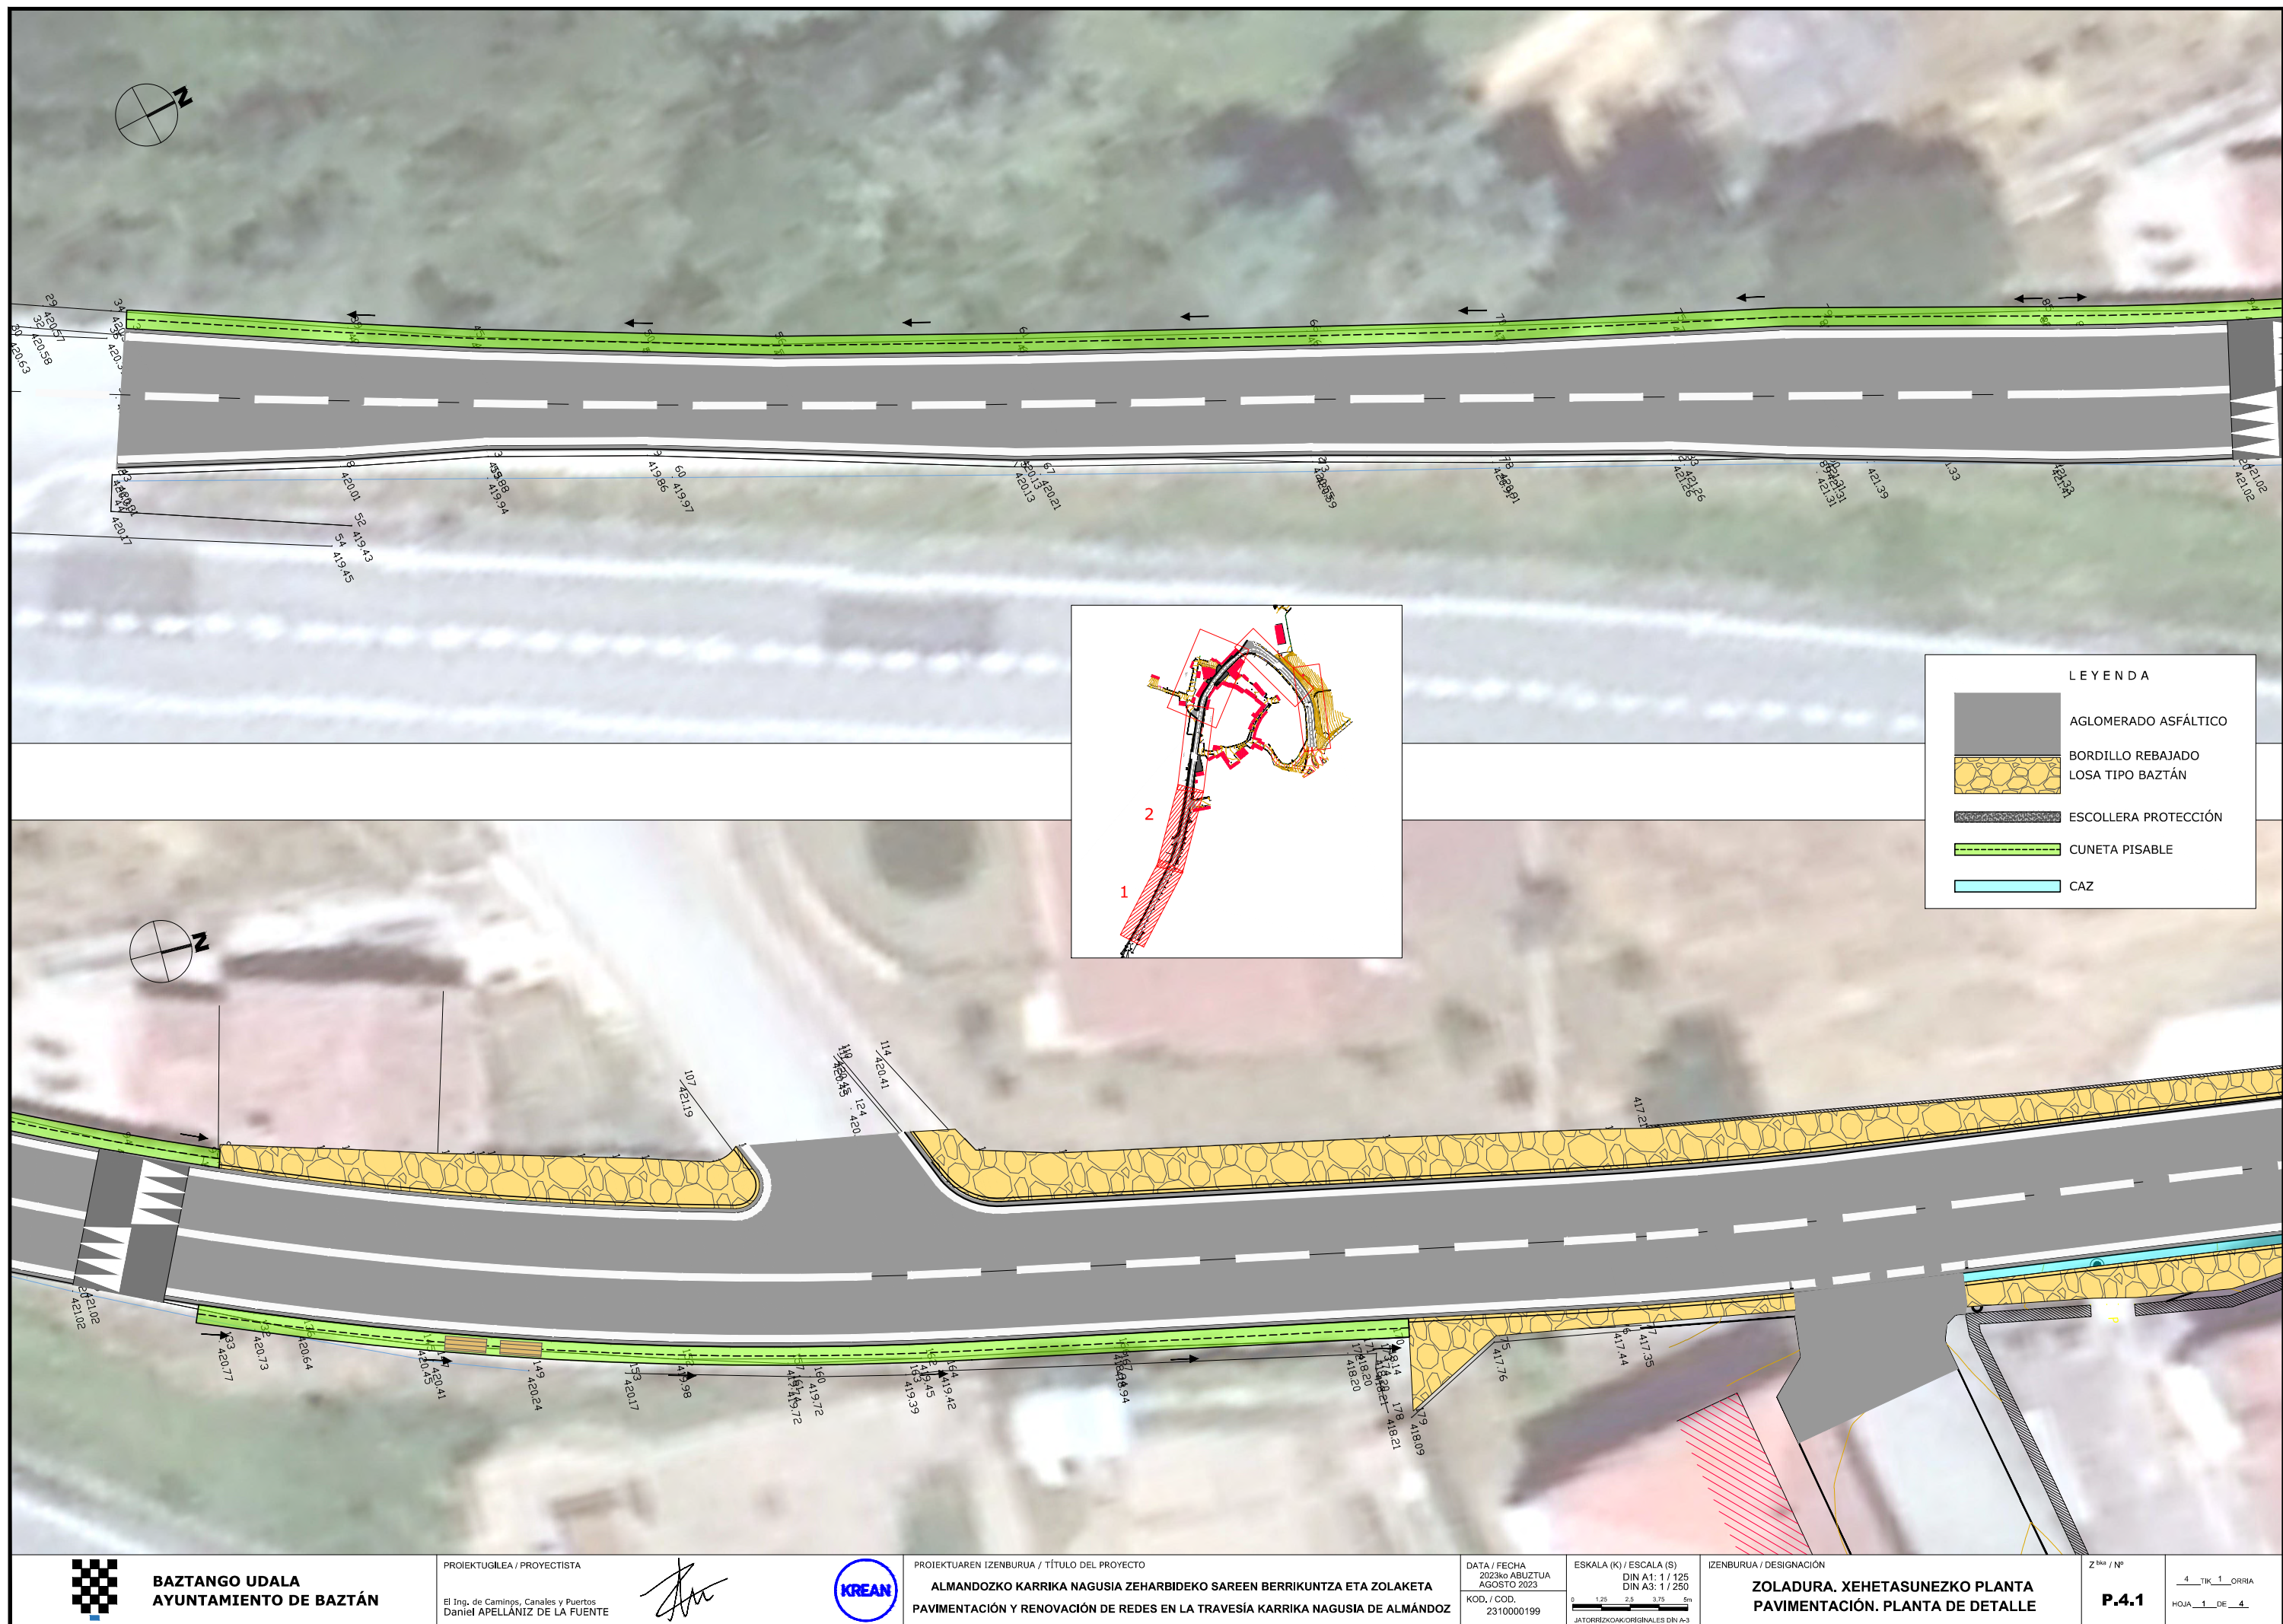

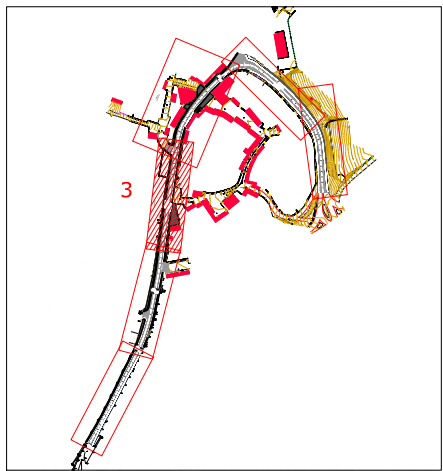

LEYENDA	
	AGLOMERADO ASFÁLTICO
	BORDILLO REBAJADO LOSA TIPO BAZTÁN
	ESCOLLERA PROTECCIÓN
	CUNETA PISABLE
	CAZ



BAZTANGO UDALA
AYUNTAMIENTO DE BAZTÁN

PROIEKTUGILEA / PROYECTISTA

El Ing. de Caminos, Canales y Puertos
Daniel APELLÁNIZ DE LA FUENTE



PROIEKTUAREN IZENBURUA / TÍTULO DEL PROYECTO

ALMANDOZKO KARRIKA NAGUSIA ZEHARBIDEKO SAREEN BERRIKUNTZA ETA ZOLAKETA
PAVIMENTACIÓN Y RENOVACIÓN DE REDES EN LA TRAVESÍA KARRIKA NAGUSIA DE ALMÁNDOZ

DATA / FECHA
2023ko ABUZTUA
AGOSTO 2023
KOD. / COD.
2310000199

ESKALA (K) / ESCALA (S)
DIN A1: 1 / 125
DIN A3: 1 / 250
0 1.25 2.5 3.75 5m
JATORREZKOAK/ORAINGOAK DIN A3



IZENBURUA / DESIGNACIÓN

ZOLADURA. XEHETASUNEZKO PLANTA
PAVIMENTACIÓN. PLANTA DE DETALLE

Z. bika / Nº

P.4.1

4 TK 2 ORRIA
HOJA 2 DE 4

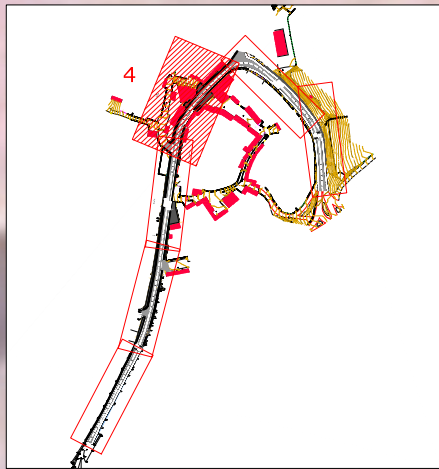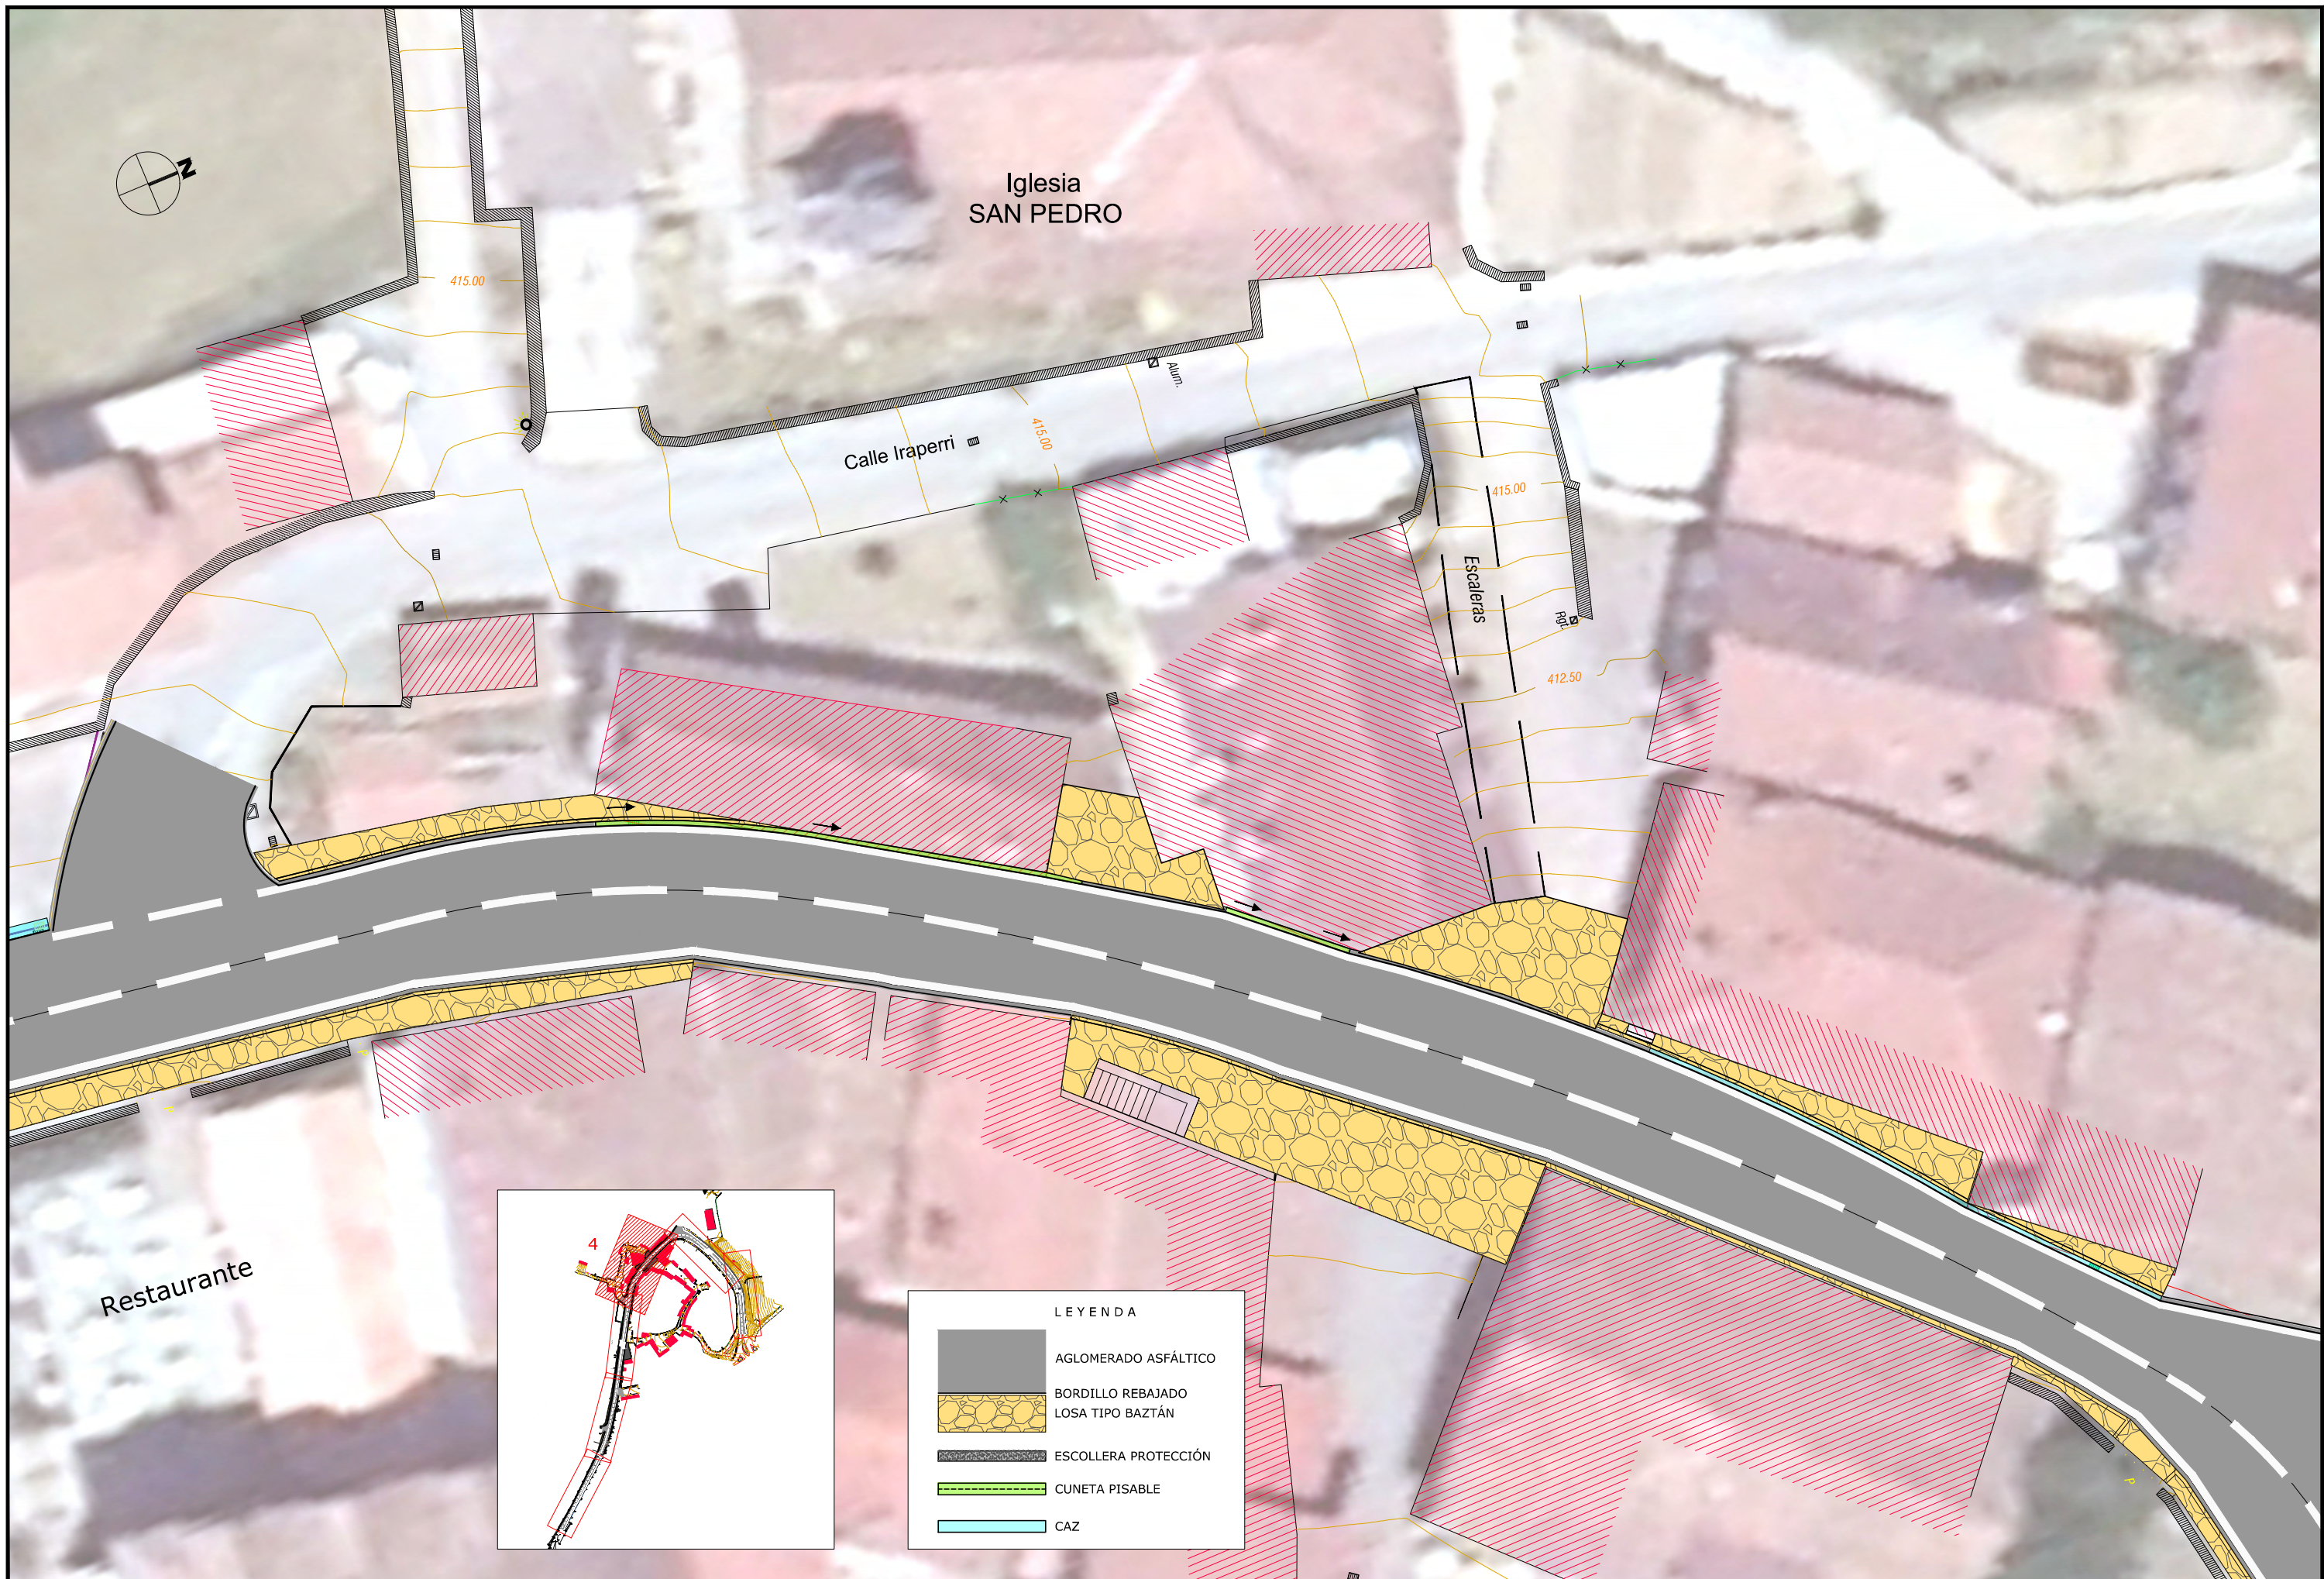

LEYENDA	
	AGLOMERADO ASFÁLTICO
	BORDILLO REBAJADO LOSA TIPO BAZTÁN
	ESCOLLERA PROTECCIÓN
	CUNETA PISABLE
	CAZ



BAZTANGO UDALA
AYUNTAMIENTO DE BAZTÁN

PROIEKTUGILEA / PROYECTISTA

El Ing. de Caminos, Canales y Puertos
Daniel APELLÁNIZ DE LA FUENTE



PROIEKTUAREN IZENBURUA / TÍTULO DEL PROYECTO

ALMANDOZKO KARRIKA NAGUSIA ZEHARBIDEKO SAREEN BERRIKUNTZA ETA ZOLAKETA
PAVIMENTACIÓN Y RENOVACIÓN DE REDES EN LA TRAVESÍA KARRIKA NAGUSIA DE ALMÁNDOZ

DATA / FECHA
2023ko ABUZTUJA
AGOSTO 2023
KOD. / COD.
2310000199

ESKALA (K) / ESCALA (S)
DIN A1: 1 / 125
DIN A3: 1 / 250
0 1.25 2.5 3.75 5m
JATORREZKOAK/ORIGINALES DIN A3

IZENBURUA / DESIGNACIÓN

ZOLADURA. XEHETASUNEZKO PLANTA
PAVIMENTACIÓN. PLANTA DE DETALLE

Z bika / Nº

P.4.1

4 TK 3 ORRIA
HOJA 3 DE 4

