



MESA TIPO 2. AULA INFORMÁTICA (ver plano de plantas con mesas izquierdas y mesas derechas)

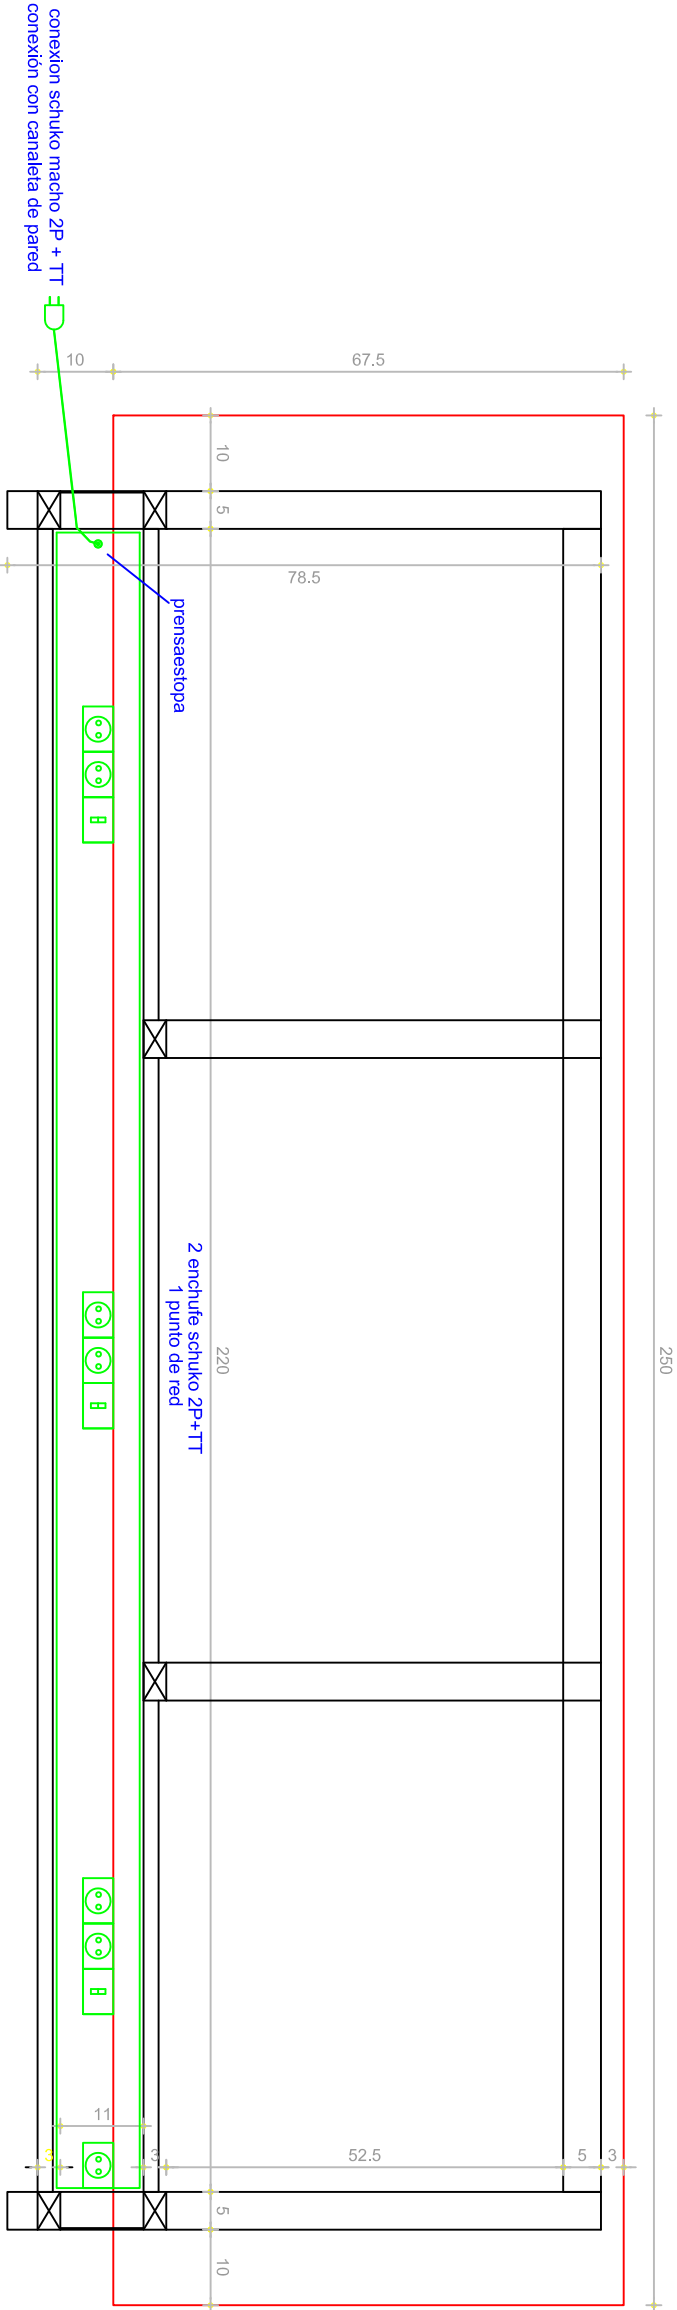

PLANTA

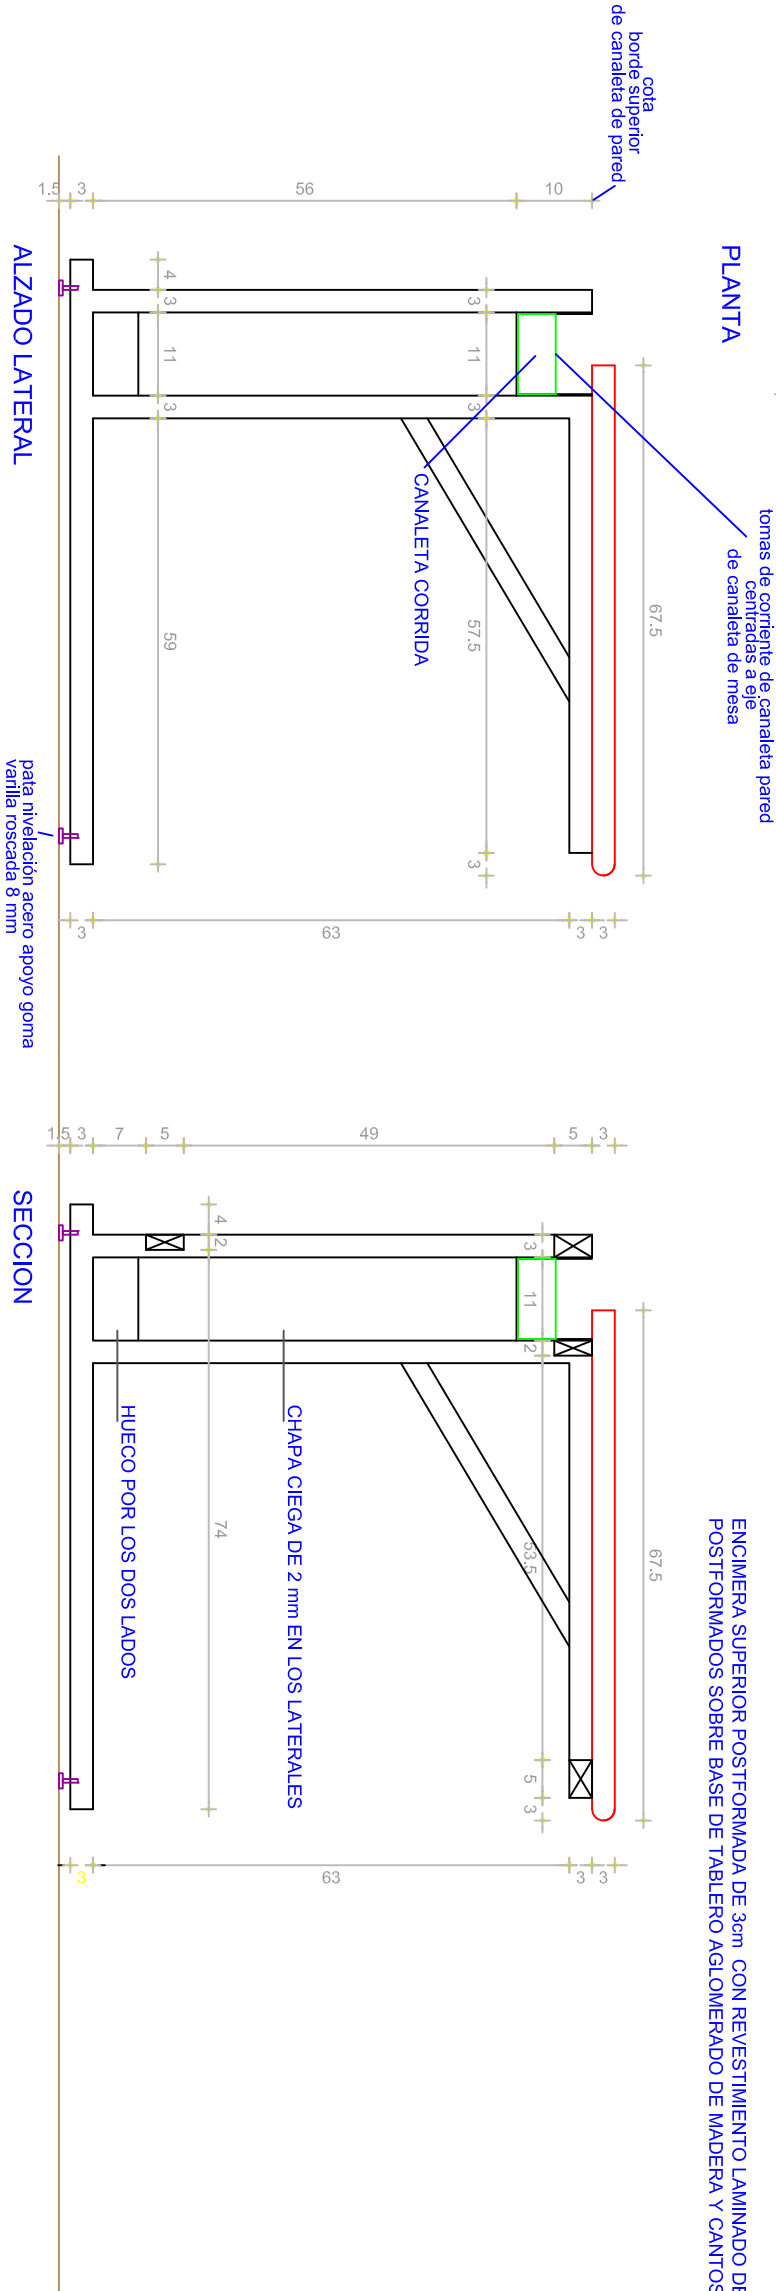

ALZADO LATERAL

SECCION

Ciencias de la Salud

Equipamiento

Mesa de Aula Informática

Sección de Obras y Mantenimiento

Lanak eta Mantentze Atala

ESCALA / ESKALA:

1/10

NUMERO/ZENBAKIA:

mail

FECHA/DATA:

Octubre 2024

upna

Universidad
Pública de Navarra
Nafarroako
Unibertsitate Publikoa