




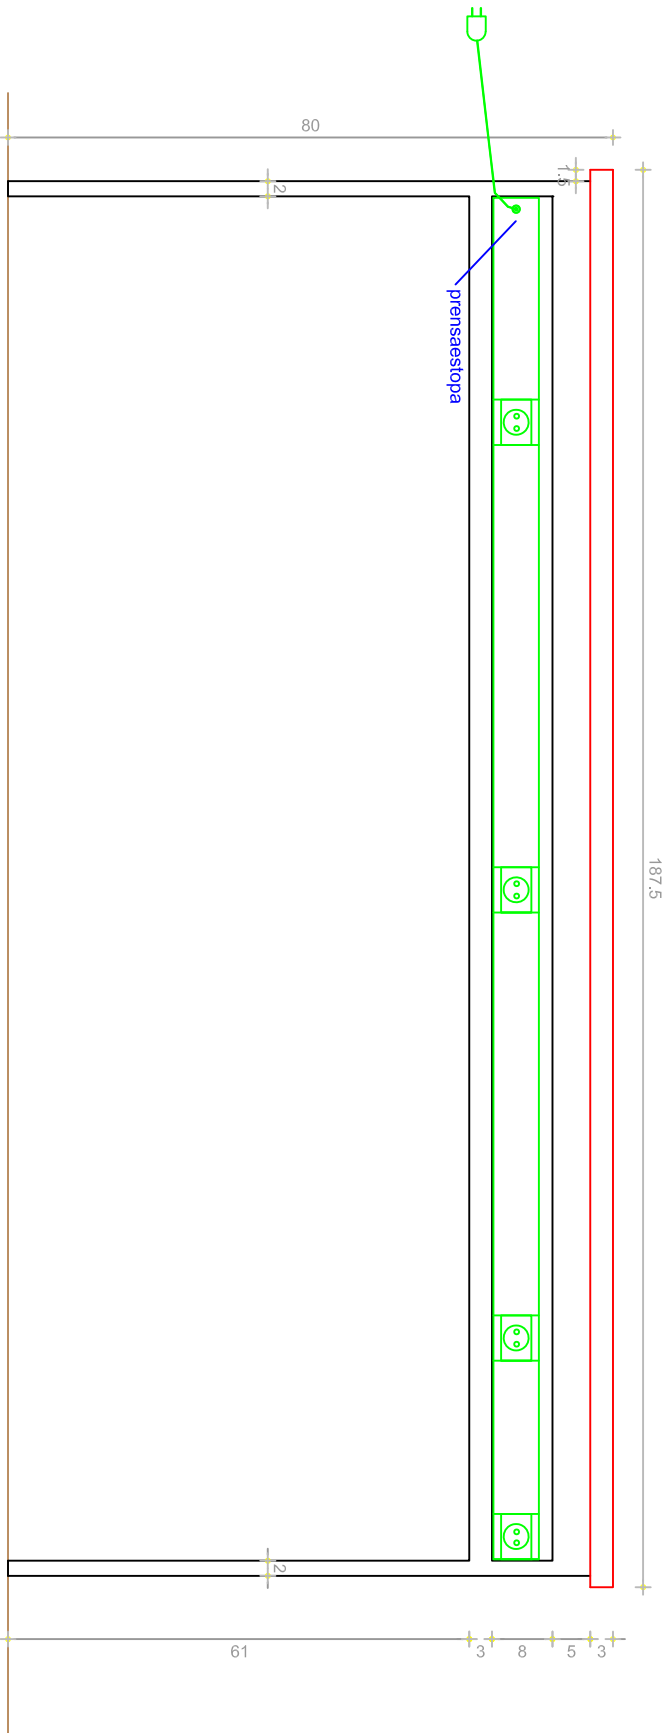


ALZADO FRONTAL

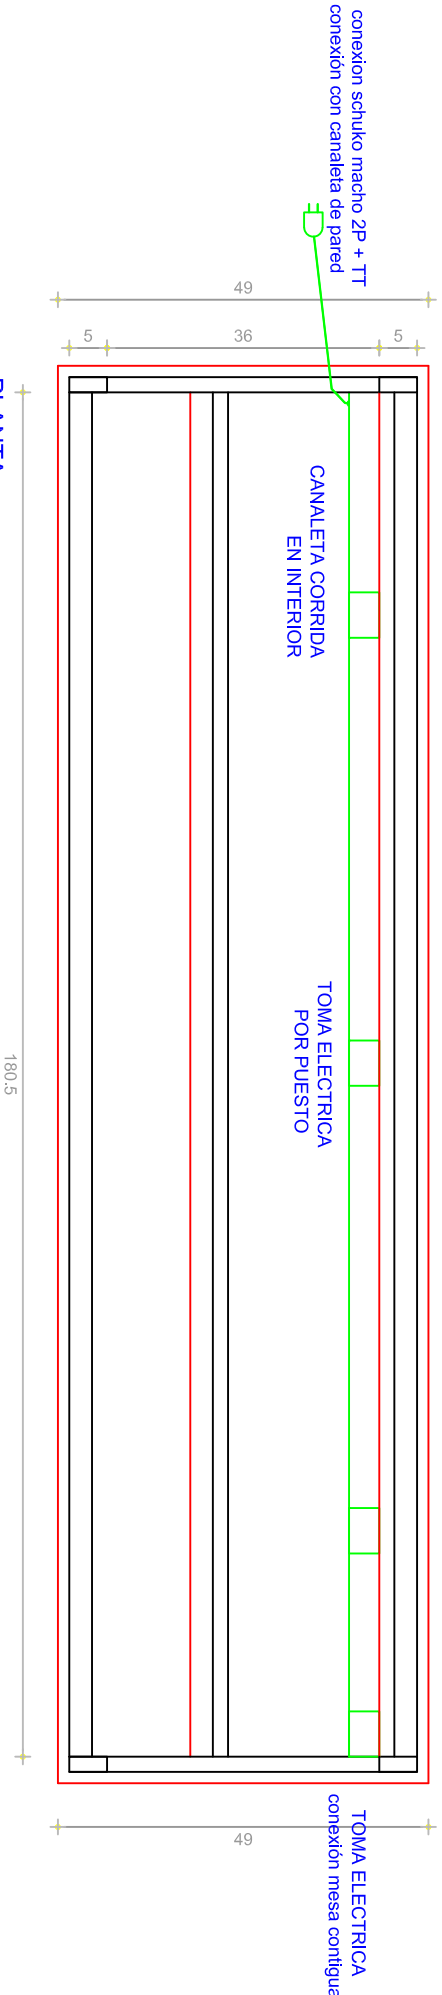

PLANTA

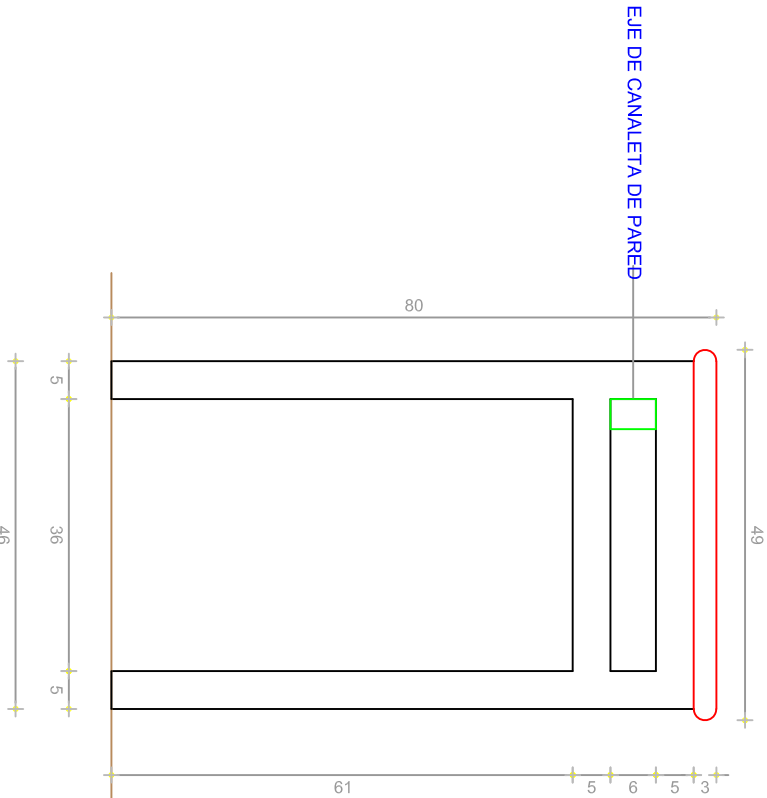

ALZADO LATERAL

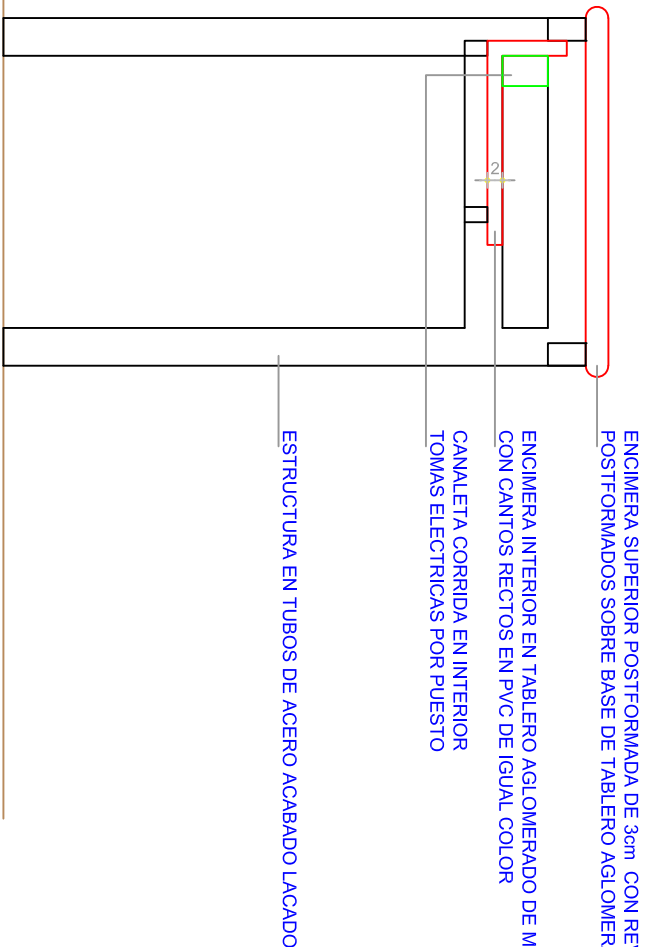

SECCION

ENCIMERA SUPERIOR POSTFORMADA DE 3cm CON REVESTIMIENTO LAMINADO DE ALTA PRESIÓN CON CANTOS LONGITUDINALES REDONDOS
POSTFORMADOS SOBRE BASE DE TABLERO AGLOMERADO DE MADERA Y CANTOS LATERALES DE PVC

ENCIMERA INTERIOR EN TABLERO AGLOMERADO DE MADERA DE 16mm REVESTIDO EN MELAMINA
CON CANTOS RECTOS EN PVC DE IGUAL COLOR

CANALETA CORRIDA EN INTERIOR
TOMAS ELECTRICAS POR PUESTO

ESTRUCTURA EN TUBOS DE ACERO ACABADO LACADO