

C/ SAN MIGUEL

Válvula de compuerta en
arqueta junto a toma de las
dimensiones indicadas en
esquema hidráulico.

ACOMETIDA

Toma agua de red
B.I.E. 2" en PE 100, de
63 mm.

Fuente

C/ SAN MIGUEL

C/ SAN FRANCISCO JAVIER

C/ POZO

PLANTA BAJA


FONTANERÍA

ESC 1:100




—	AGUA FRÍA (A.F.)
—	AGUA CALENTE (A.C.)
✂	LLAVE DE CORTE A.F.
✂	LLAVE DE CORTE A.C.
→	TOMA A.F.
→	TOMA A.C.
□	CALDERA
□	CONTADOR DE AGUA
PR	POLIETILENO RETICULADO INSTALACIÓN INTERIOR
PE	POLIETILENO - ACOMETIDA

DETALLE ACOMETIDAS A
APARATOS SANITARIOS

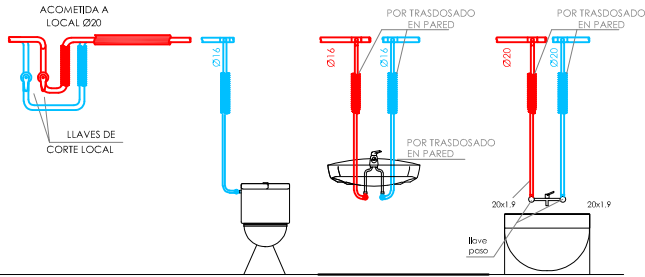

ACOMETIDA A BATERIA DE CONTADORES

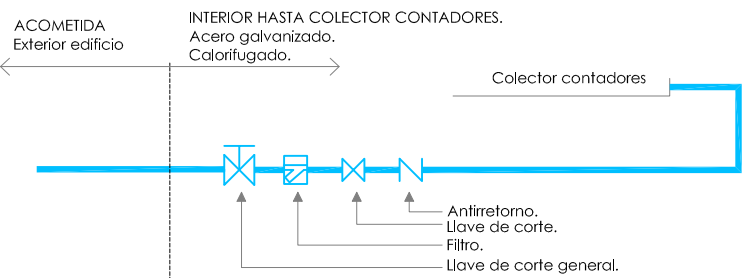

ARQD
ARQUITECTURA DE LA RIBERA

ARQUITECTO

DAVID FLORISTÁN JIMÉNEZ
COAVN 4581

C/ MONTE, 7
CP 31513 ARGUEDAS
NAVARRA
601188976

CENTRO DE DÍA
ARGUEDAS

CALLE SAN MIGUEL
CP 31513 ARGUEDAS
NAVARRA

PROMOTOR

AYUNTAMIENTO DE ARGUEDAS



INSTALACIÓN

FONTANERÍA PLANTA BAJA

02/10/2024

-  ALTERNADOR DE FUNCIONAMIENTO DE BOMBAS
-  BOMBA
-  COLECTOR
-  CONTADOR DIVISIONARIO
-  LÍNEA DE ACCIONAMIENTO ELÉCTRICO O ELECTRÓNICO
-  VÁLVULA LIMITADORA DE PRESIÓN
-  VÁLVULA DE DOS VÍAS MOTORIZADA
-  VÁLVULA ANTIRRETORNO
-  VÁLVULA PILOTADA
-  LLAVE DE BOLA O DE ACCIONAMIENTO RÁPIDO
-  CONECTOR FLEXIBLE

- NOTAS:
- Las redes generales discurrirán preferentemente por el techo y deberán ser convenientemente calorifugadas, tanto los tubos de agua fría, como los de A.C.S.
 - En instalaciones empotradas irán protegidos con tubo corrugado.
 - Los forros de tuberías (calorifugados y corrugados) deberán ser de color AZUL para la red de agua fría y ROJO para la instalación de agua caliente o retorno.

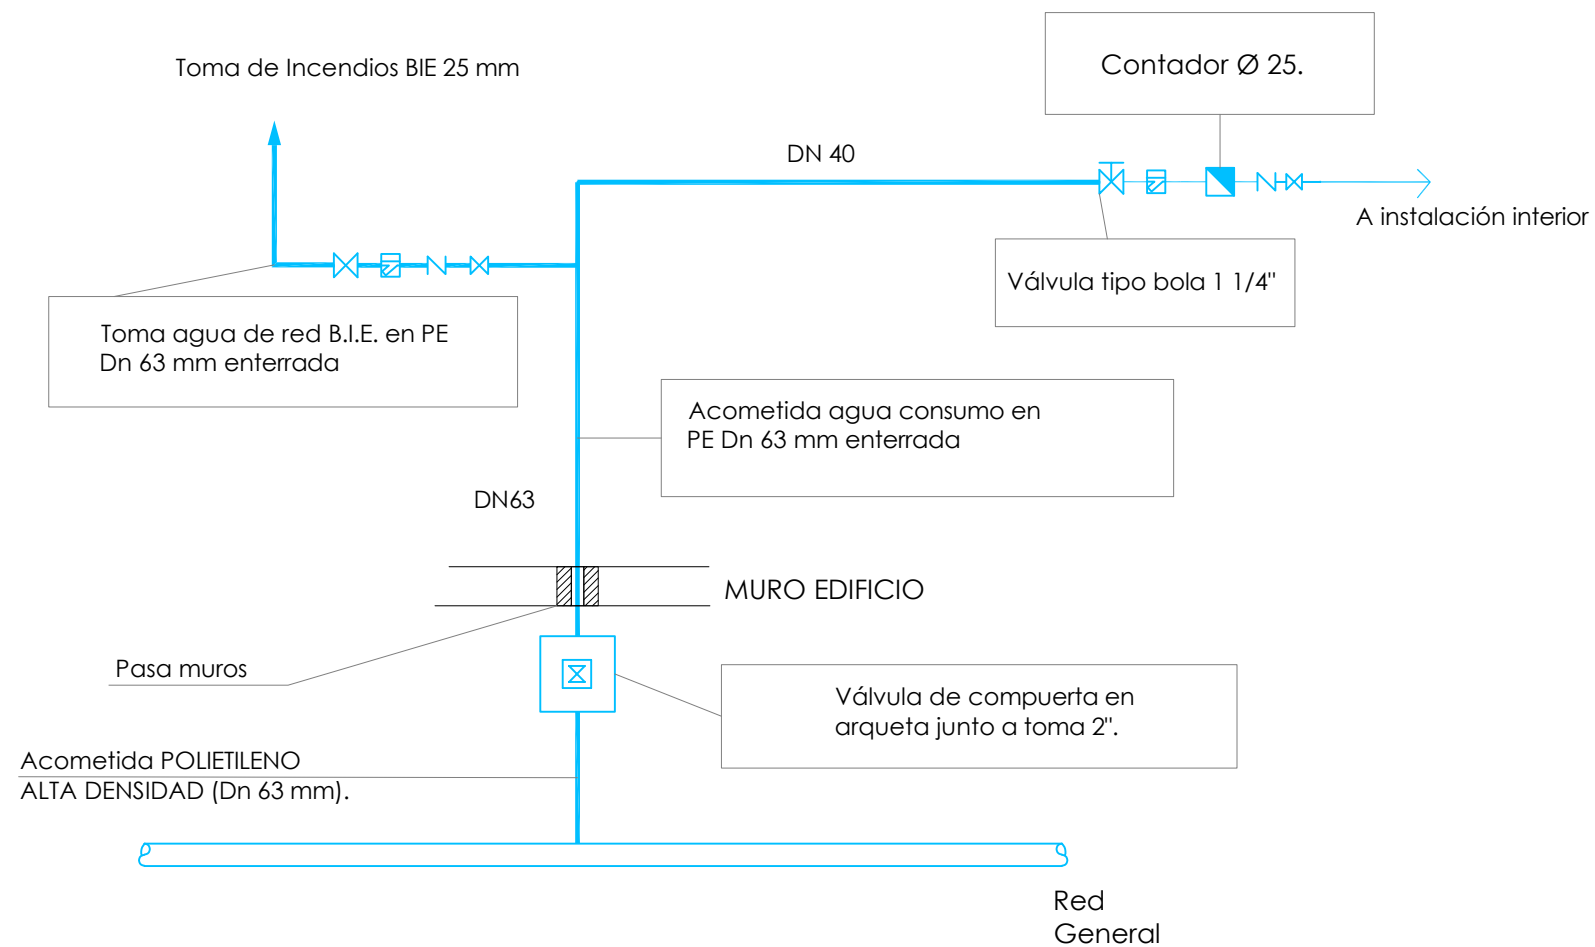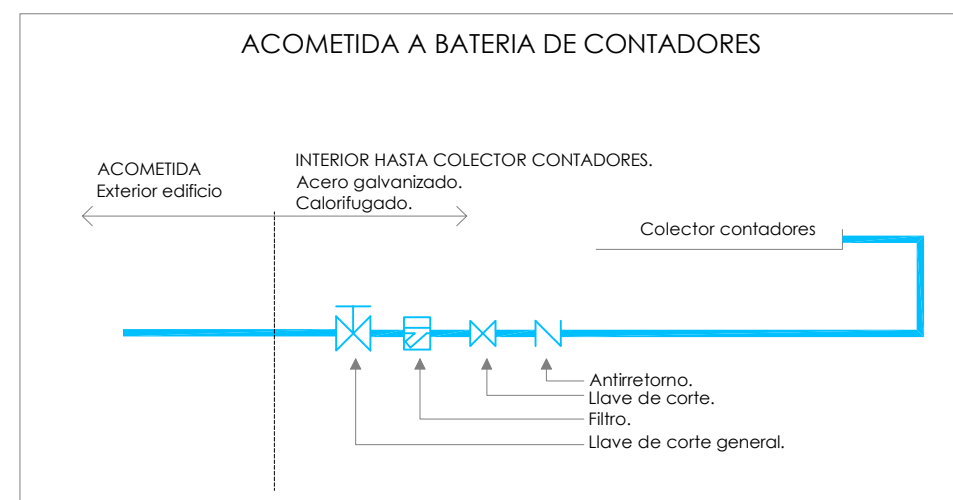

CENTRO DE DÍA ARGUEDAS

C/ SAN MIGUEL

C/ SAN MIGUEL

C/ SAN FRANCISCO JAVIER

C/ POZO

PLANTA BAJA

SANEAMIENTO

ESC 1:100



 CANALÓN PLUVIALES	Todas las bajantes dispondrán de ventilación hasta cubierta.
 PLUVIALES BAJANTES	
 SUMIDERO CANALETA PLUVIALES	Sumideros a 50 cm mínimo de paramentos verticales.
 DIRECCIÓN PAVIMENTOS PARA DESAGÜAR	Los encuentros a colectores se realizarán con T a 45 °.
 FECALES BAJANTES	Las pendientes de las canalizaciones de pluviales y de fecales colgados del techo, serán del 2% mínimo salvo especificación contraria.
 SUMIDERO PLUVIALES	
 FECALES COLGADAS	Materiales:
 PLUVIALES COLGADAS	Tubería de PVC en los diámetros indicados en el plano en mm
 FECALES ENTERRADAS	
 PLUVIALES ENTERRADAS	

ARQUITECTO

DAVID FLORISTÁN JIMÉNEZ
COAVN 4381


C/ MONTE, 7
CP 31513 ARGUEDAS
NAVARRA
601188976

CENTRO DE DÍA
ARGUEDAS

CALLE SAN MIGUEL
CP 31513 ARGUEDAS
NAVARRA

PROMOTOR

AYUNTAMIENTO DE ARGUEDAS

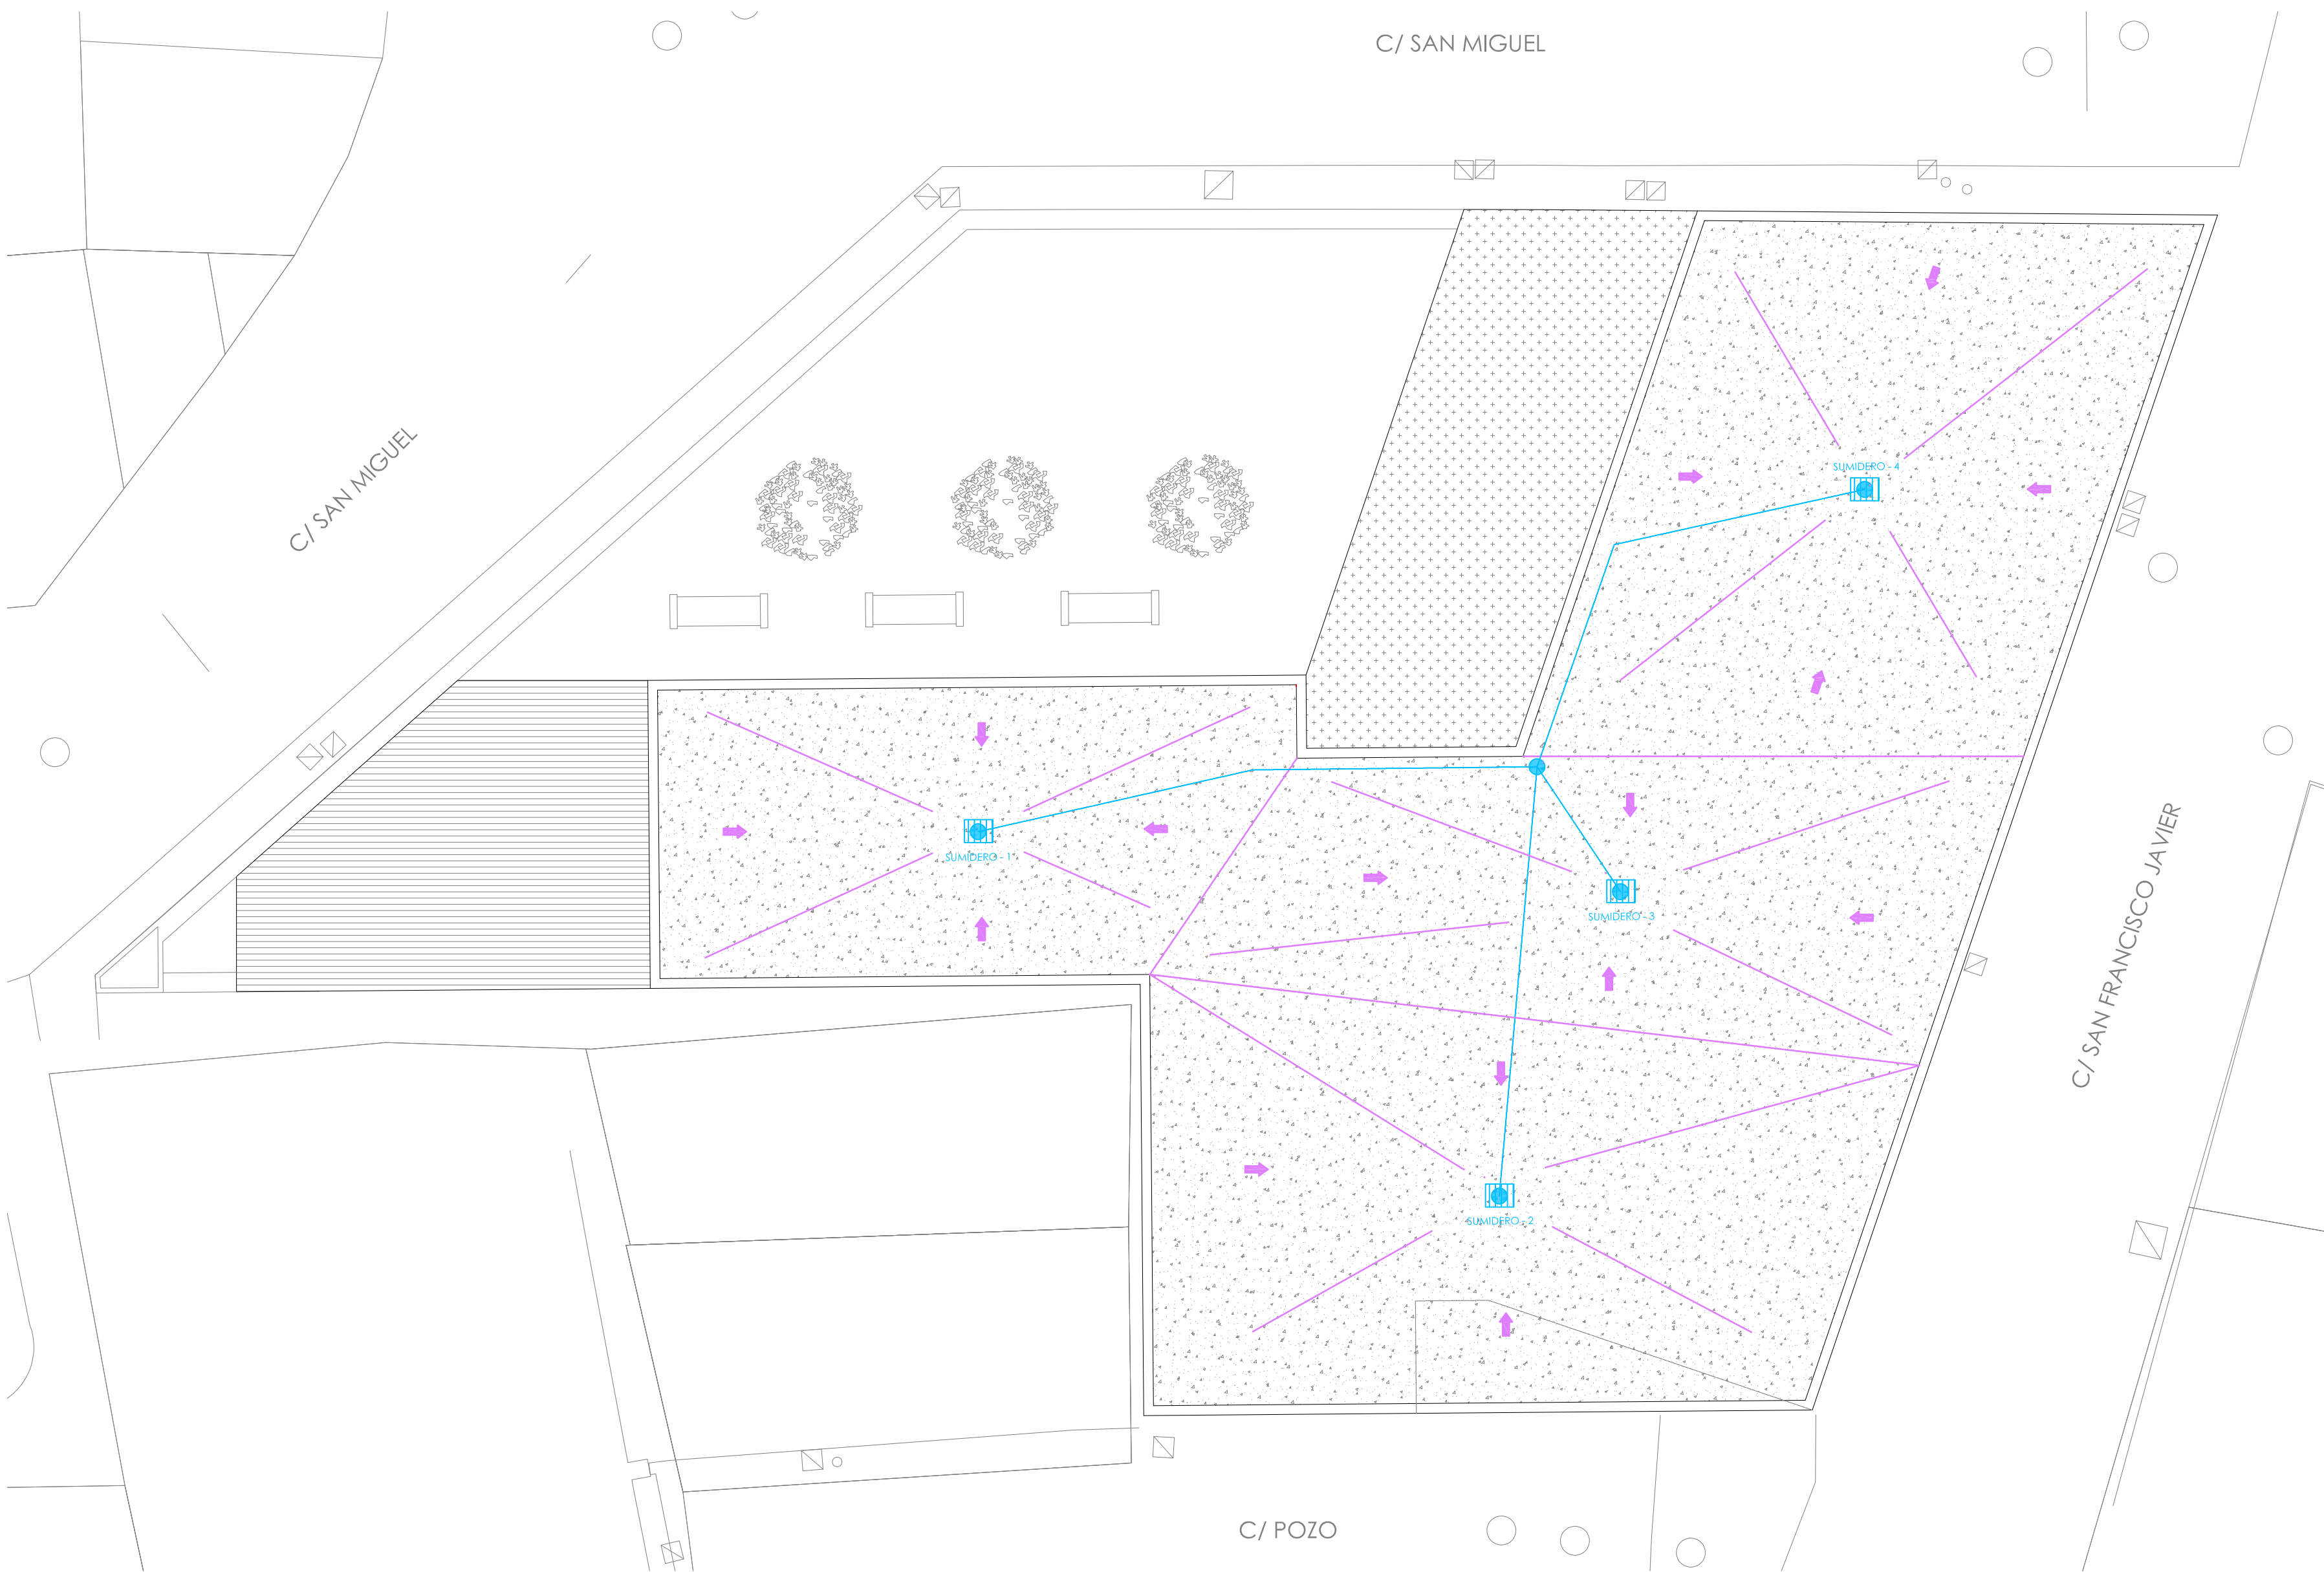


CUBIERTA
SANEAMIENTO

ESC 1:100




	CANALÓN PLUVIALES	Todas las bajantes dispondrán de ventilación hasta cubierta.
	PLUVIALES BAJANTES	Sumideros a 50 cm mínimo de paramentos verticales.
	SUMIDERO CANALETA PLUVIALES	Los encuentros a colectores se realizarán con T a 45°.
	DIRECCIÓN PAVIMENTOS PARA DESAGÜAR	Las pendientes de las canalizaciones de pluviales y de fecales colgados del techo, serán del 2% mínimo salvo especificación contraria.
	FECALES BAJANTES	Materiales:
	SUMIDERO PLUVIALES	Tubería de PVC en los diámetros indicados en el plano en mm
	FECALES COLGADAS	
	PLUVIALES COLGADAS	
	FECALES ENTERRADAS	
	PLUVIALES ENTERRADAS	

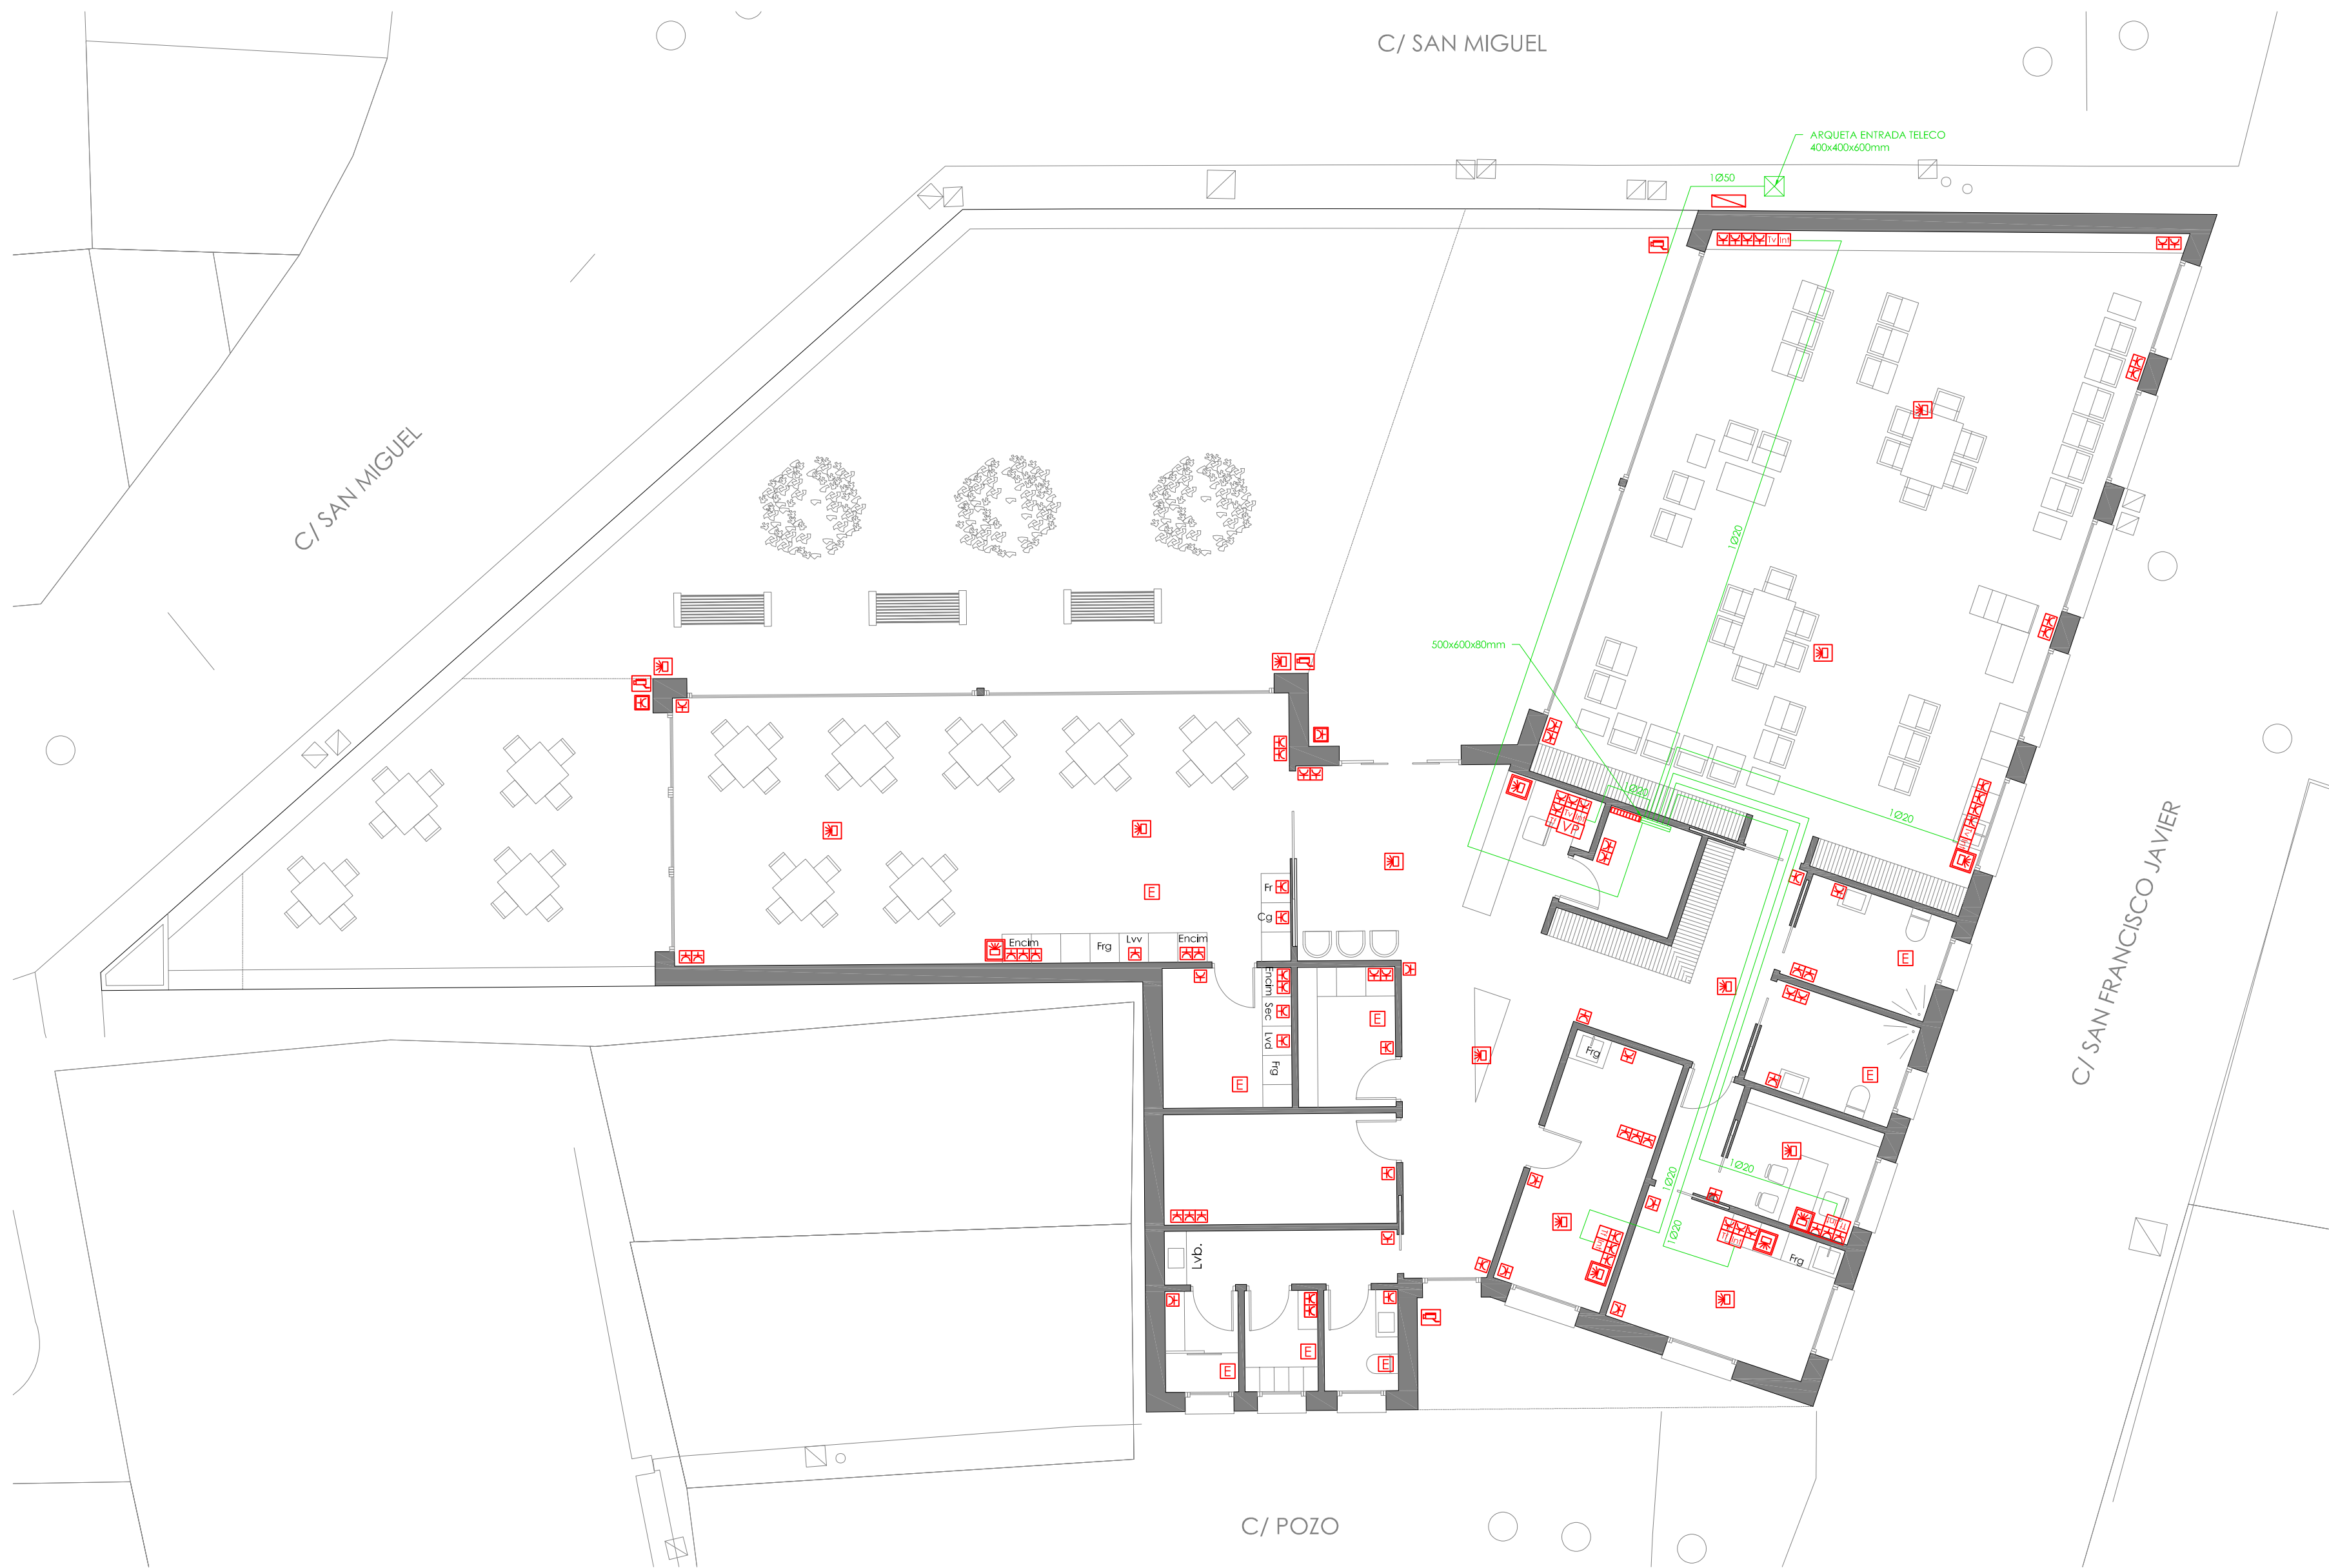

PLANTA BAJA
ELECTRICIDAD Y TELECO ESC 1:100




- | | |
|------------------------|--------------------------------|
| ☑ BASE ENCHUFE 16 A | ☑ CONTROL CÁMARAS DE SEGURIDAD |
| ☑ ENCHUFE EXTERIOR | ☑ HILO MUSICAL |
| ☑ EXTRACTOR | ☑ CONTROL DE HILO MUSICAL |
| ☑ TOMA ANTENA TV | ☑ CUADRO GENERAL |
| ☑ TOMA INTERNET | ☑ CONTADOR |
| ☑ TOMA TELÉFONO | ☑ CUADRO TELECO |
| ☑ VIDEO PORTERO | ☑ CANALIZACIÓN |
| ☑ CÁMARAS DE SEGURIDAD | |

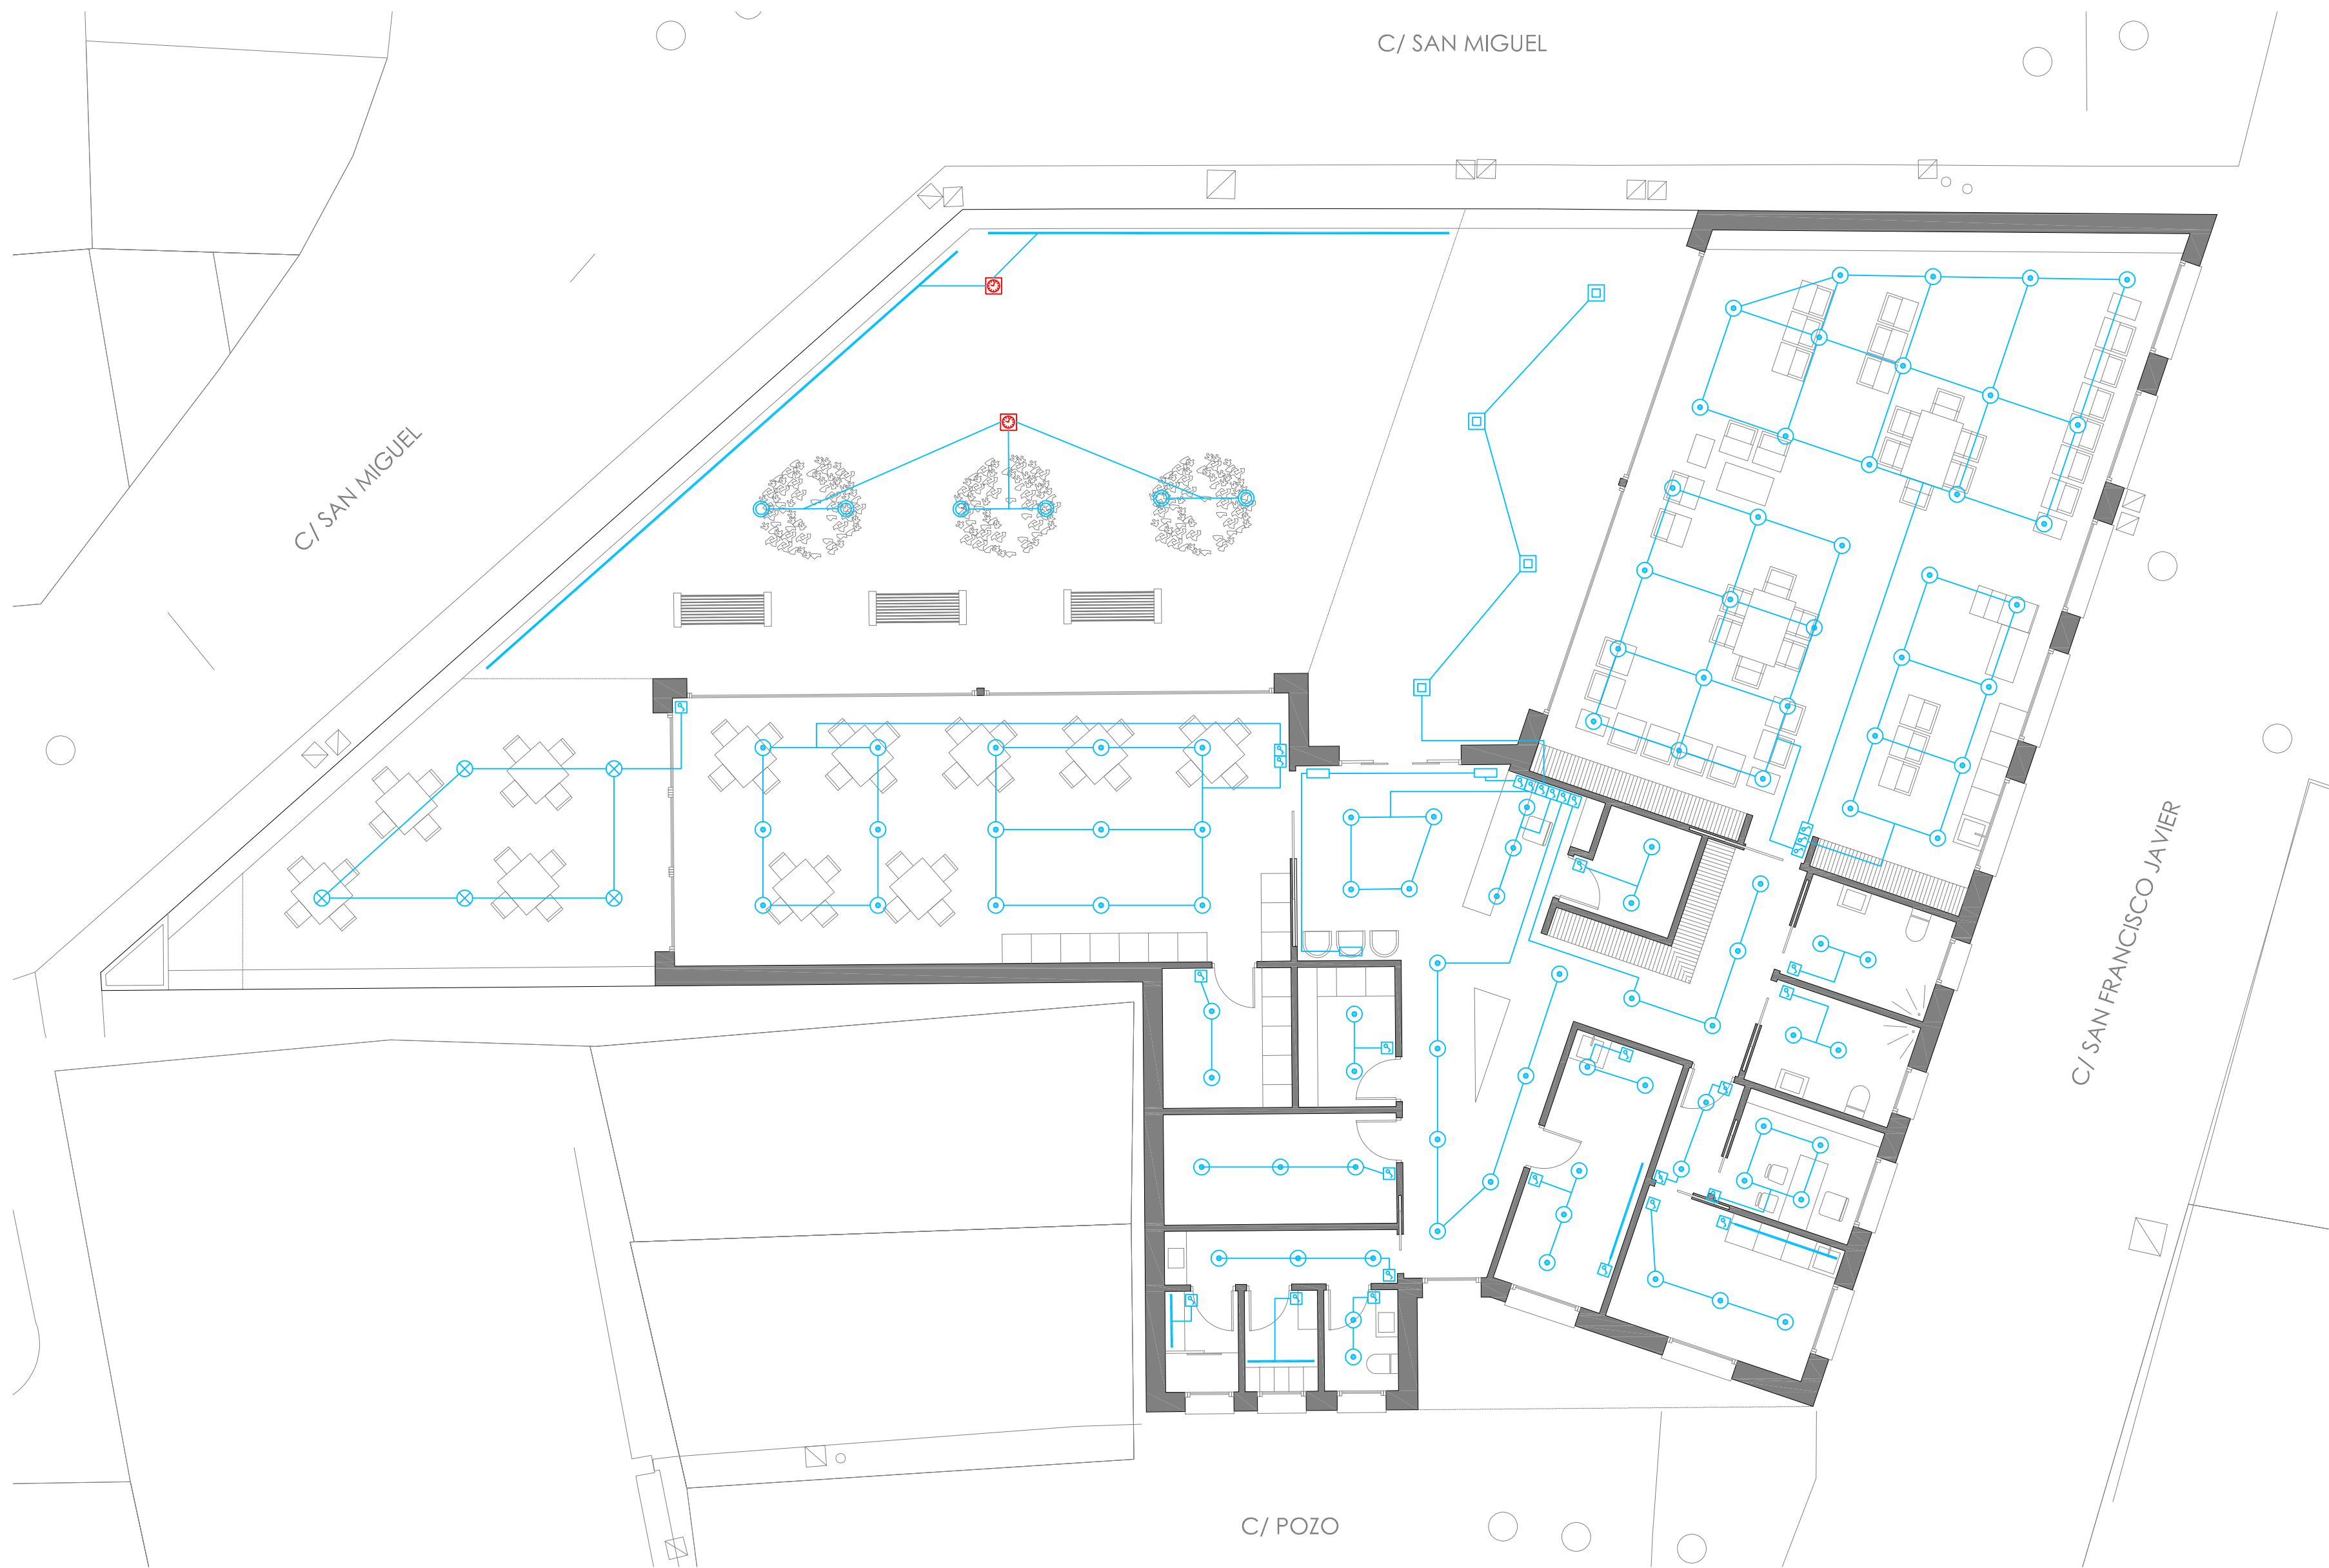

PLANTA BAJA
ILUMINACIÓN ESC 1:100



	ILUMINACIÓN SUELO		APLIQUE DE ESPEJO
	APLIQUE DE PARED		LUMINARIA DE MESILLA
	TIRA LED		DETECTOR DE PRESENCIA
	LUMINARIA PARA GARAJE		RELOJ SOLAR
	LUMINARIA COLGADA		INTERRUPTOR SIMPLE
	LUMINARIA DE PLAFÓN		INTERRUPTOR CONMUTADO
	FOCO DIRIGIBLE		INTERRUPTOR CRUZAMIENTO
	EXTRACTOR		INTERRUPTOR REGULABLE

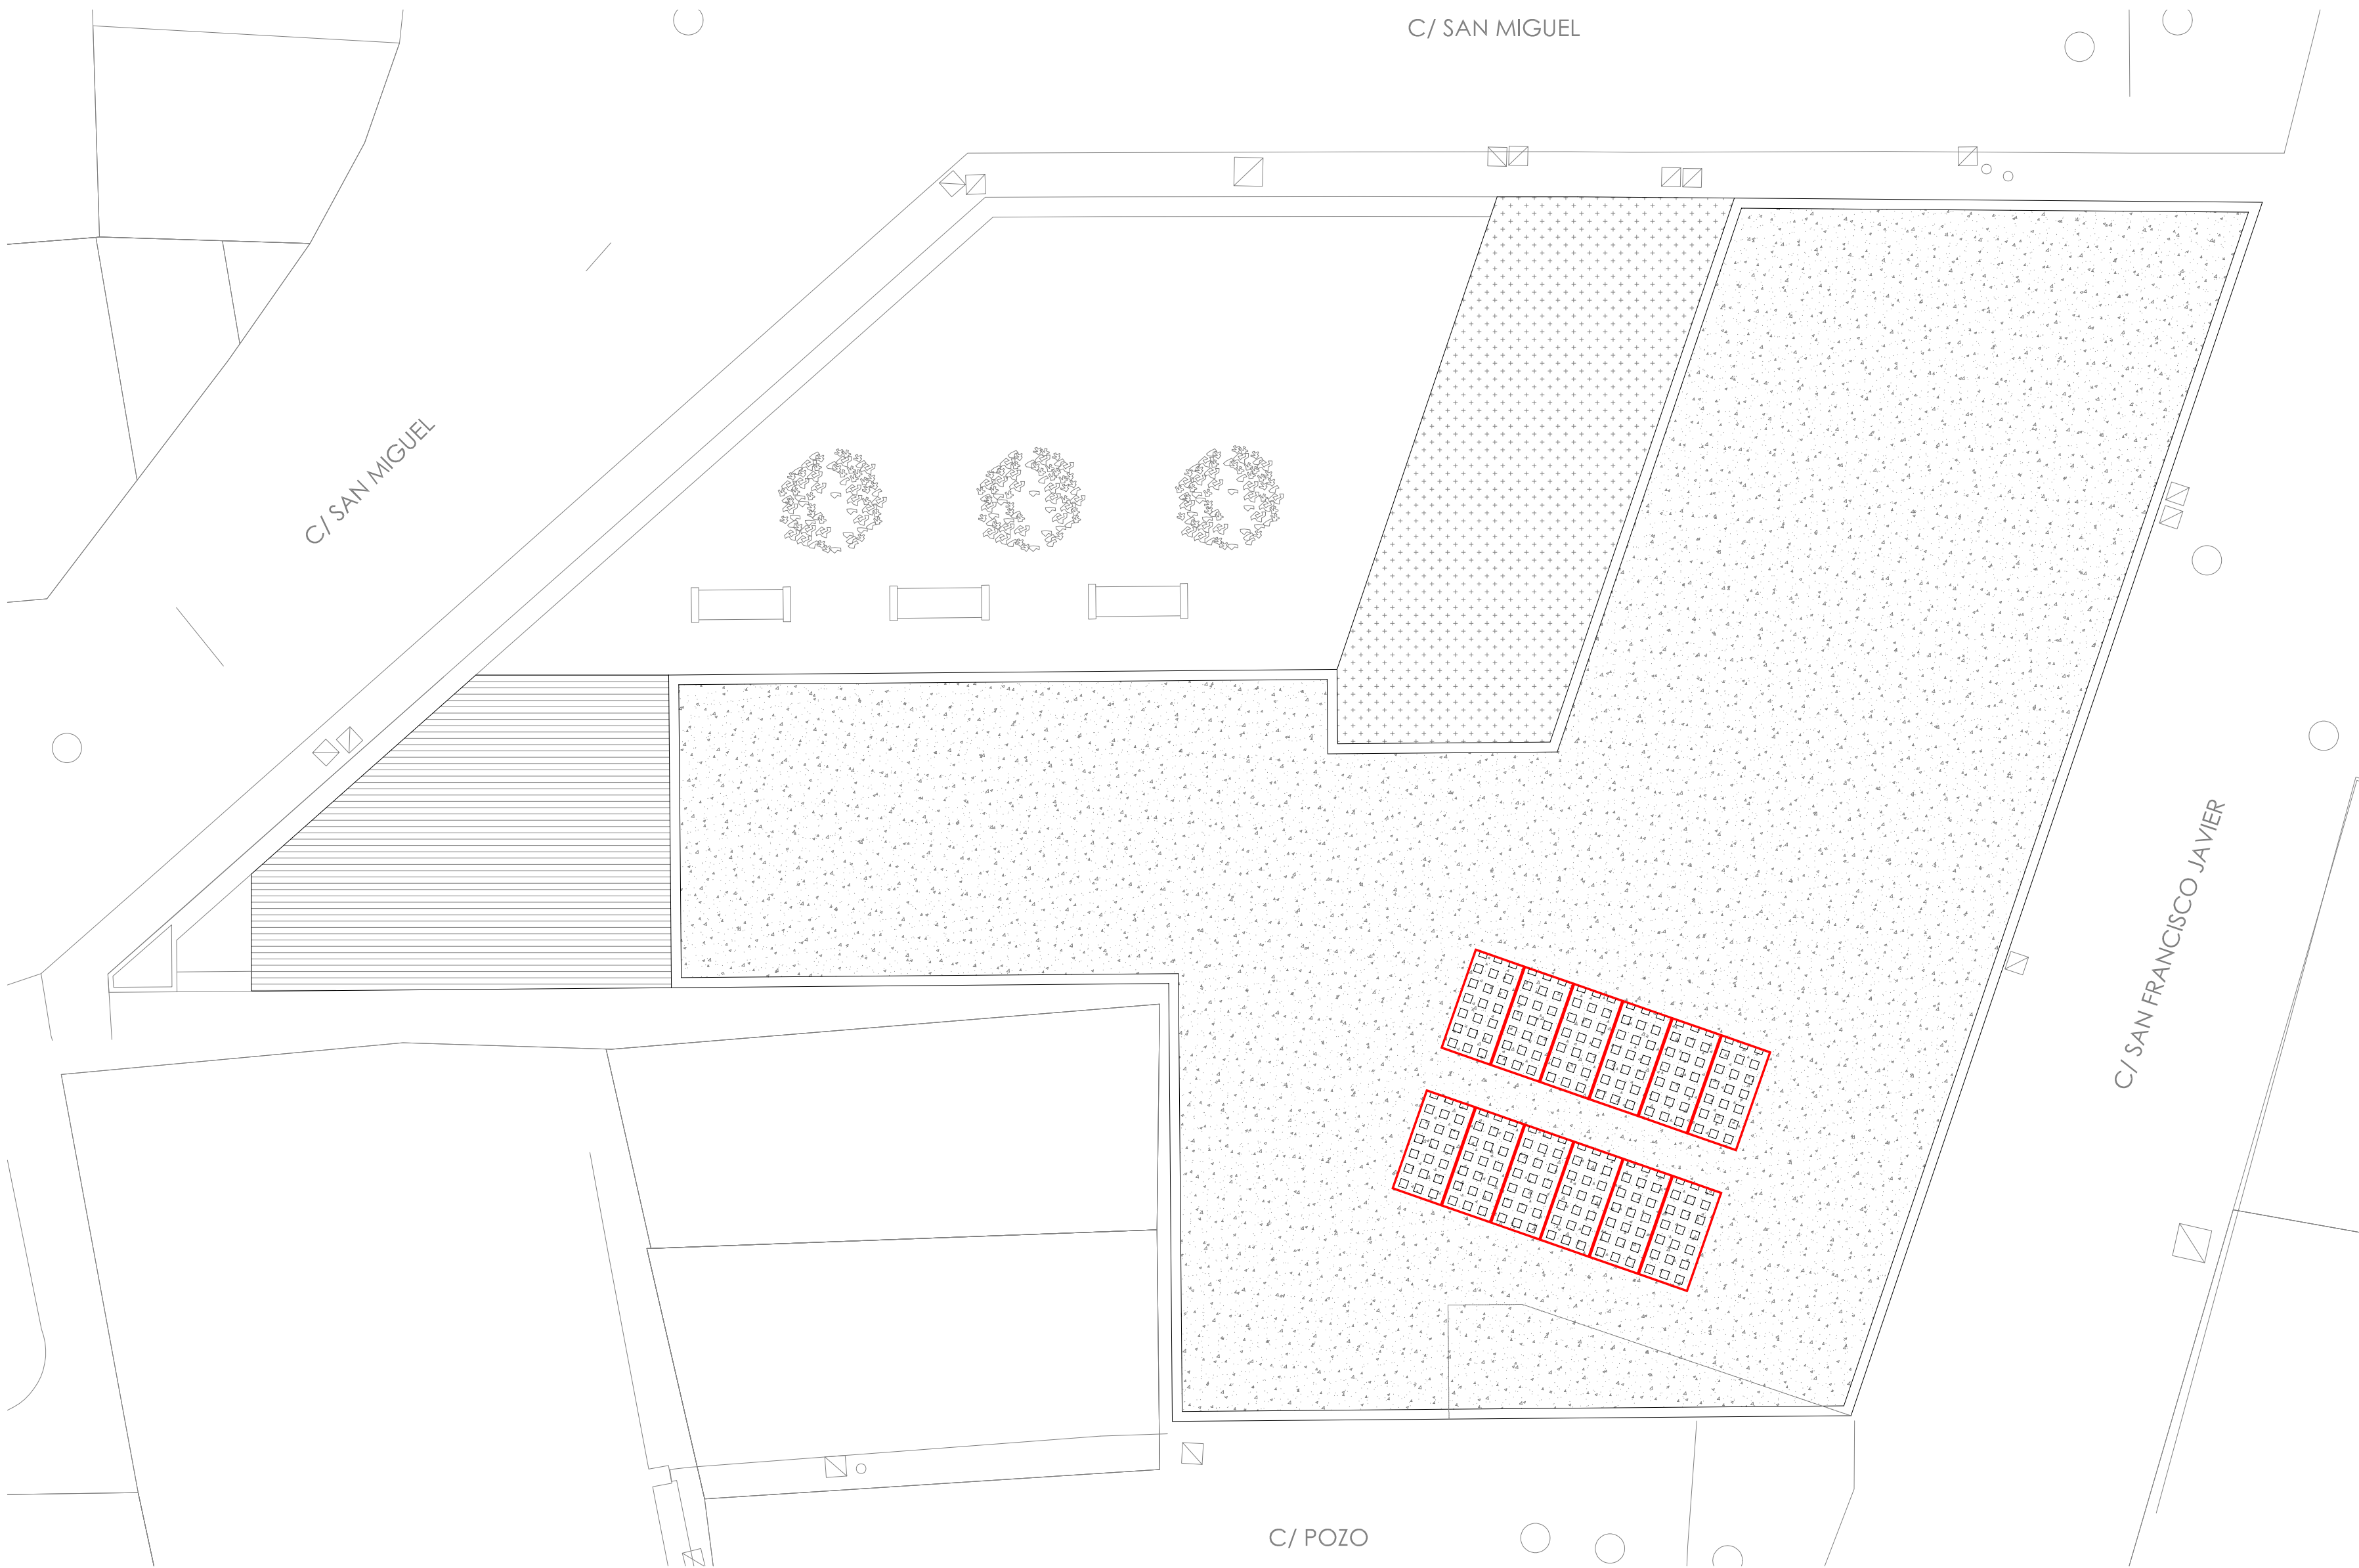

CUBIERTA

INSTALACIÓN
FOTOVOLTAICA

ESC 1:100



CAPTADOR SOLAR FOTOVOLTAICO
MONOCRISTALINO.
460 WP. 2'11X1'05 METROS.

ARQUITECTO

DAVID FLORISTÁN JIMÉNEZ
COAVN 4581

C/ MONTE, 7
CP 31513 ARGUEDAS
NAVARRA
601188976

CENTRO DE DÍA ARGUEDAS


CALLE SAN MIGUEL
CP 31513 ARGUEDAS
NAVARRA

PROMOTOR


AYUNTAMIENTO DE ARGUEDAS

CALLE SAN MIGUEL
CP 31513 ARGUEDAS
NAVARRA

AYUNTAMIENTO DE ARGUEDAS

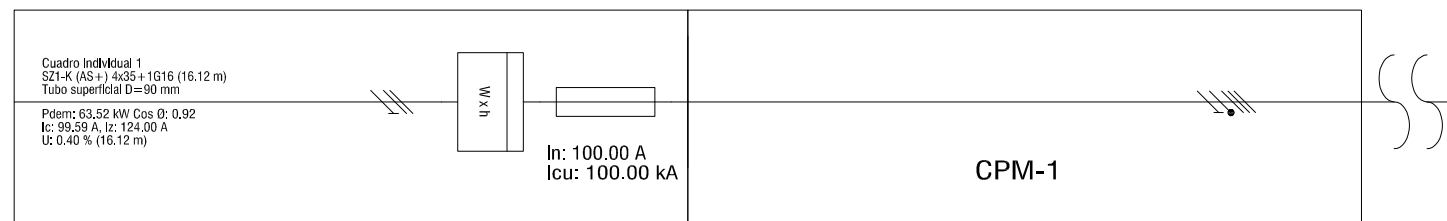

CUADRO INDIVIDUAL

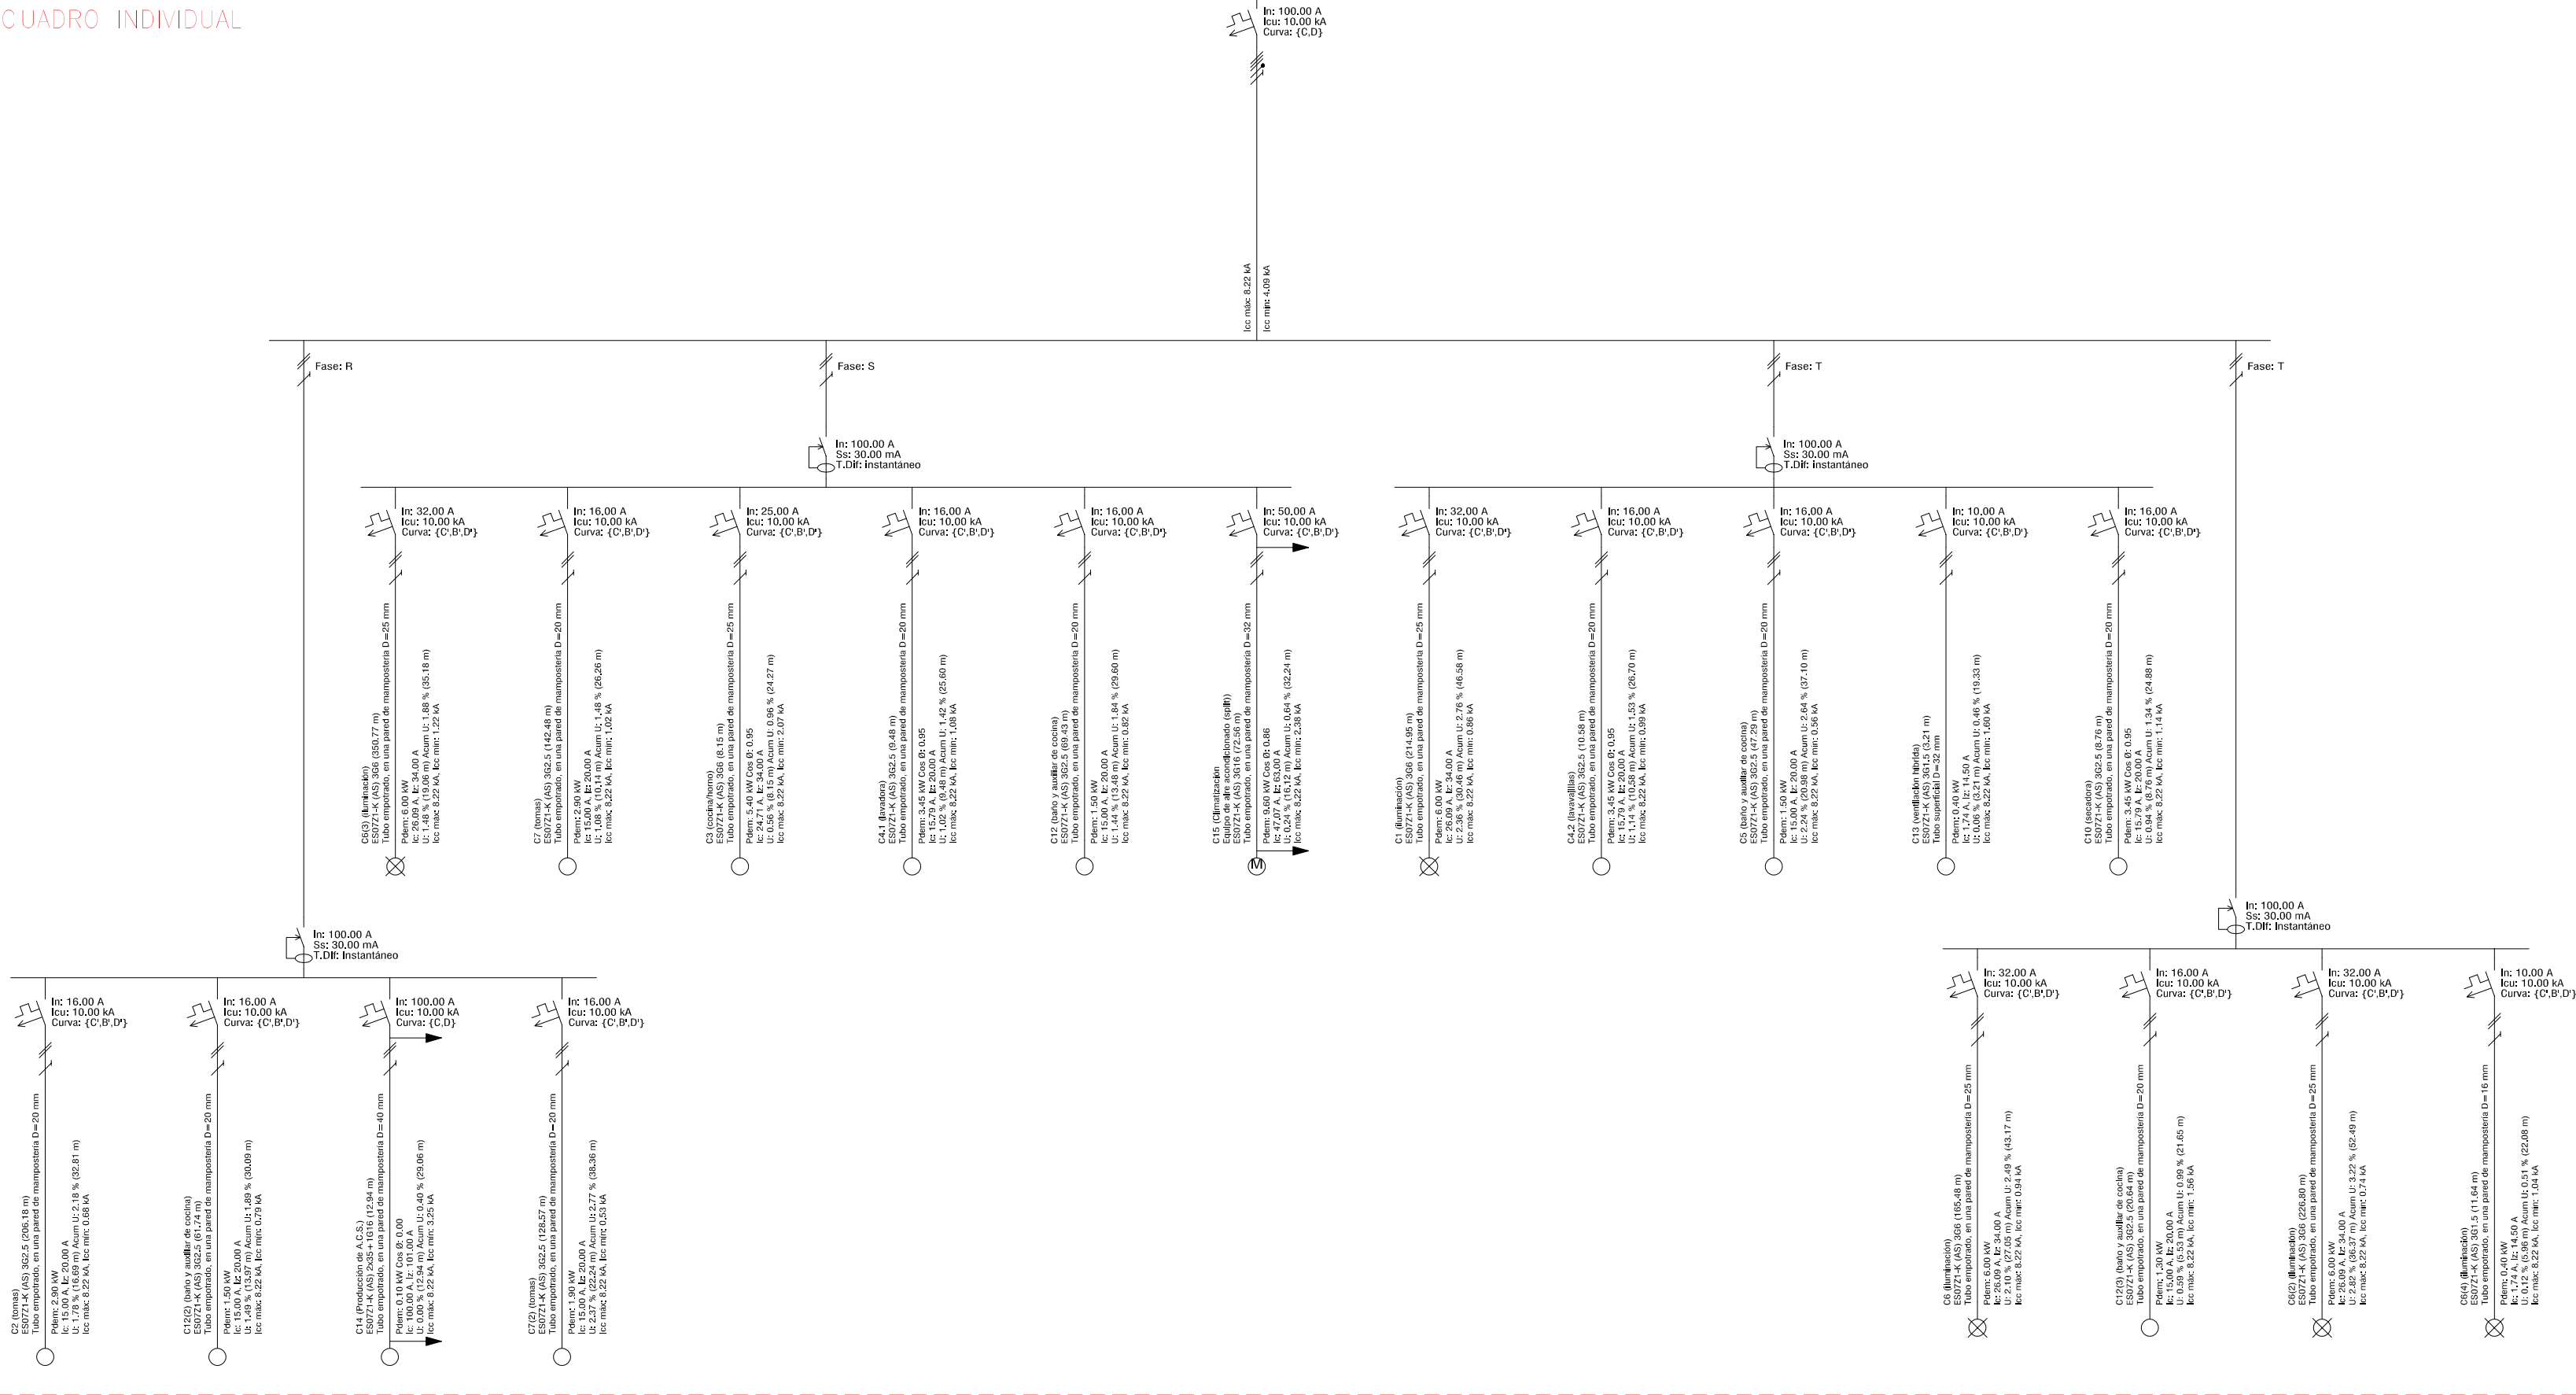


LAS POTENCIAS DE COCINA INSTALADAS SON ASIMILABLES A LAS DE UNA VIVIENDA UNIFAMILIAR PUESTO QUE SE PREVÉ UN SERVICIO DE ATEMPERAMIENTO DE ALIMENTOS Y MANTENIMIENTO

CALLE SAN MIGUEL
CP 31513 ARGUEDAS
NAVARRA


PROMOTOR
AYUNTAMIENTO DE ARGUEDAS




	SIRENA DE INCENDIOS OPTICA-ACUSTICA		PULSADOR DE ALARMA PARA INCENDIOS
	EXTINTOR DE 6 KG. DE POLVO POLIVALENTE EFICACIA 21A - 113B		SEÑALIZACIÓN PULSADOR
	EXTINTOR DE 5 KG. DE CO2. EFICACIA 34B		SEÑALIZACIÓN BOCA DE INCENDIO EQUIPADA 25MM
	BOCA DE INCENDIOS EQUIPADA D 25MM		SEÑALIZACIÓN EXTINTOR
	DETECTOR TERMOVELOCIMÉTRICO		SEÑALIZACIÓN SALIDA
	CENTRALITA DETECCION DE CO		SEÑALIZACIÓN RECORRIDO DE EVACUACIÓN
	LUMINARIA DE EMERGENCIAS ATEX 150 LUM		SALIDA DEL EDIFICIO
	CAPACIDAD DE EVACUACIÓN 140 PERSONAS. SALIDA DE EMERGENCIAS 50 PERSONAS.		ORIGEN DE EVACUACIÓN PARA RECORRIDO MAS CERCANO A LA SALIDA MAS PRÓXIMA

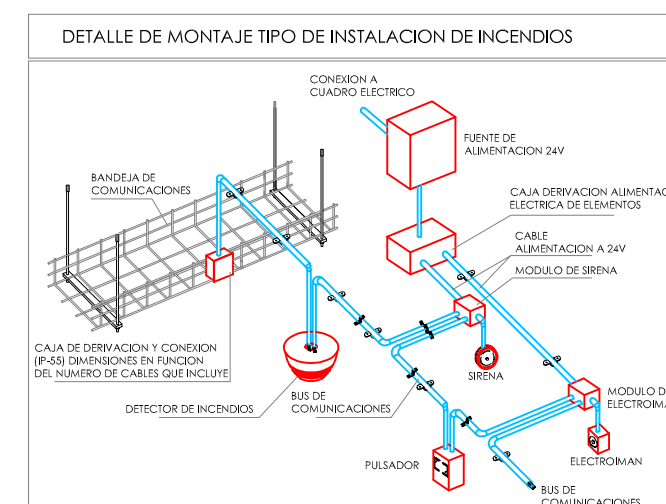

ORIGEN EVACUACION (OE)	DISTANCIA (m.)
OE-1	27,20
OE-2	17,80

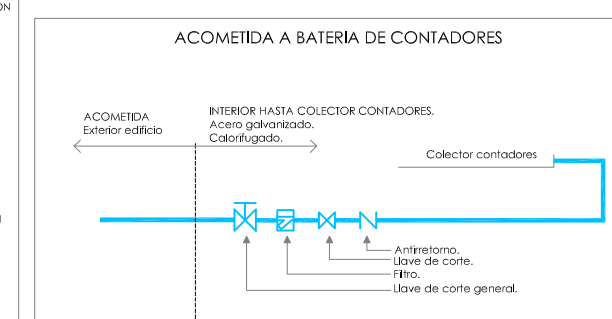

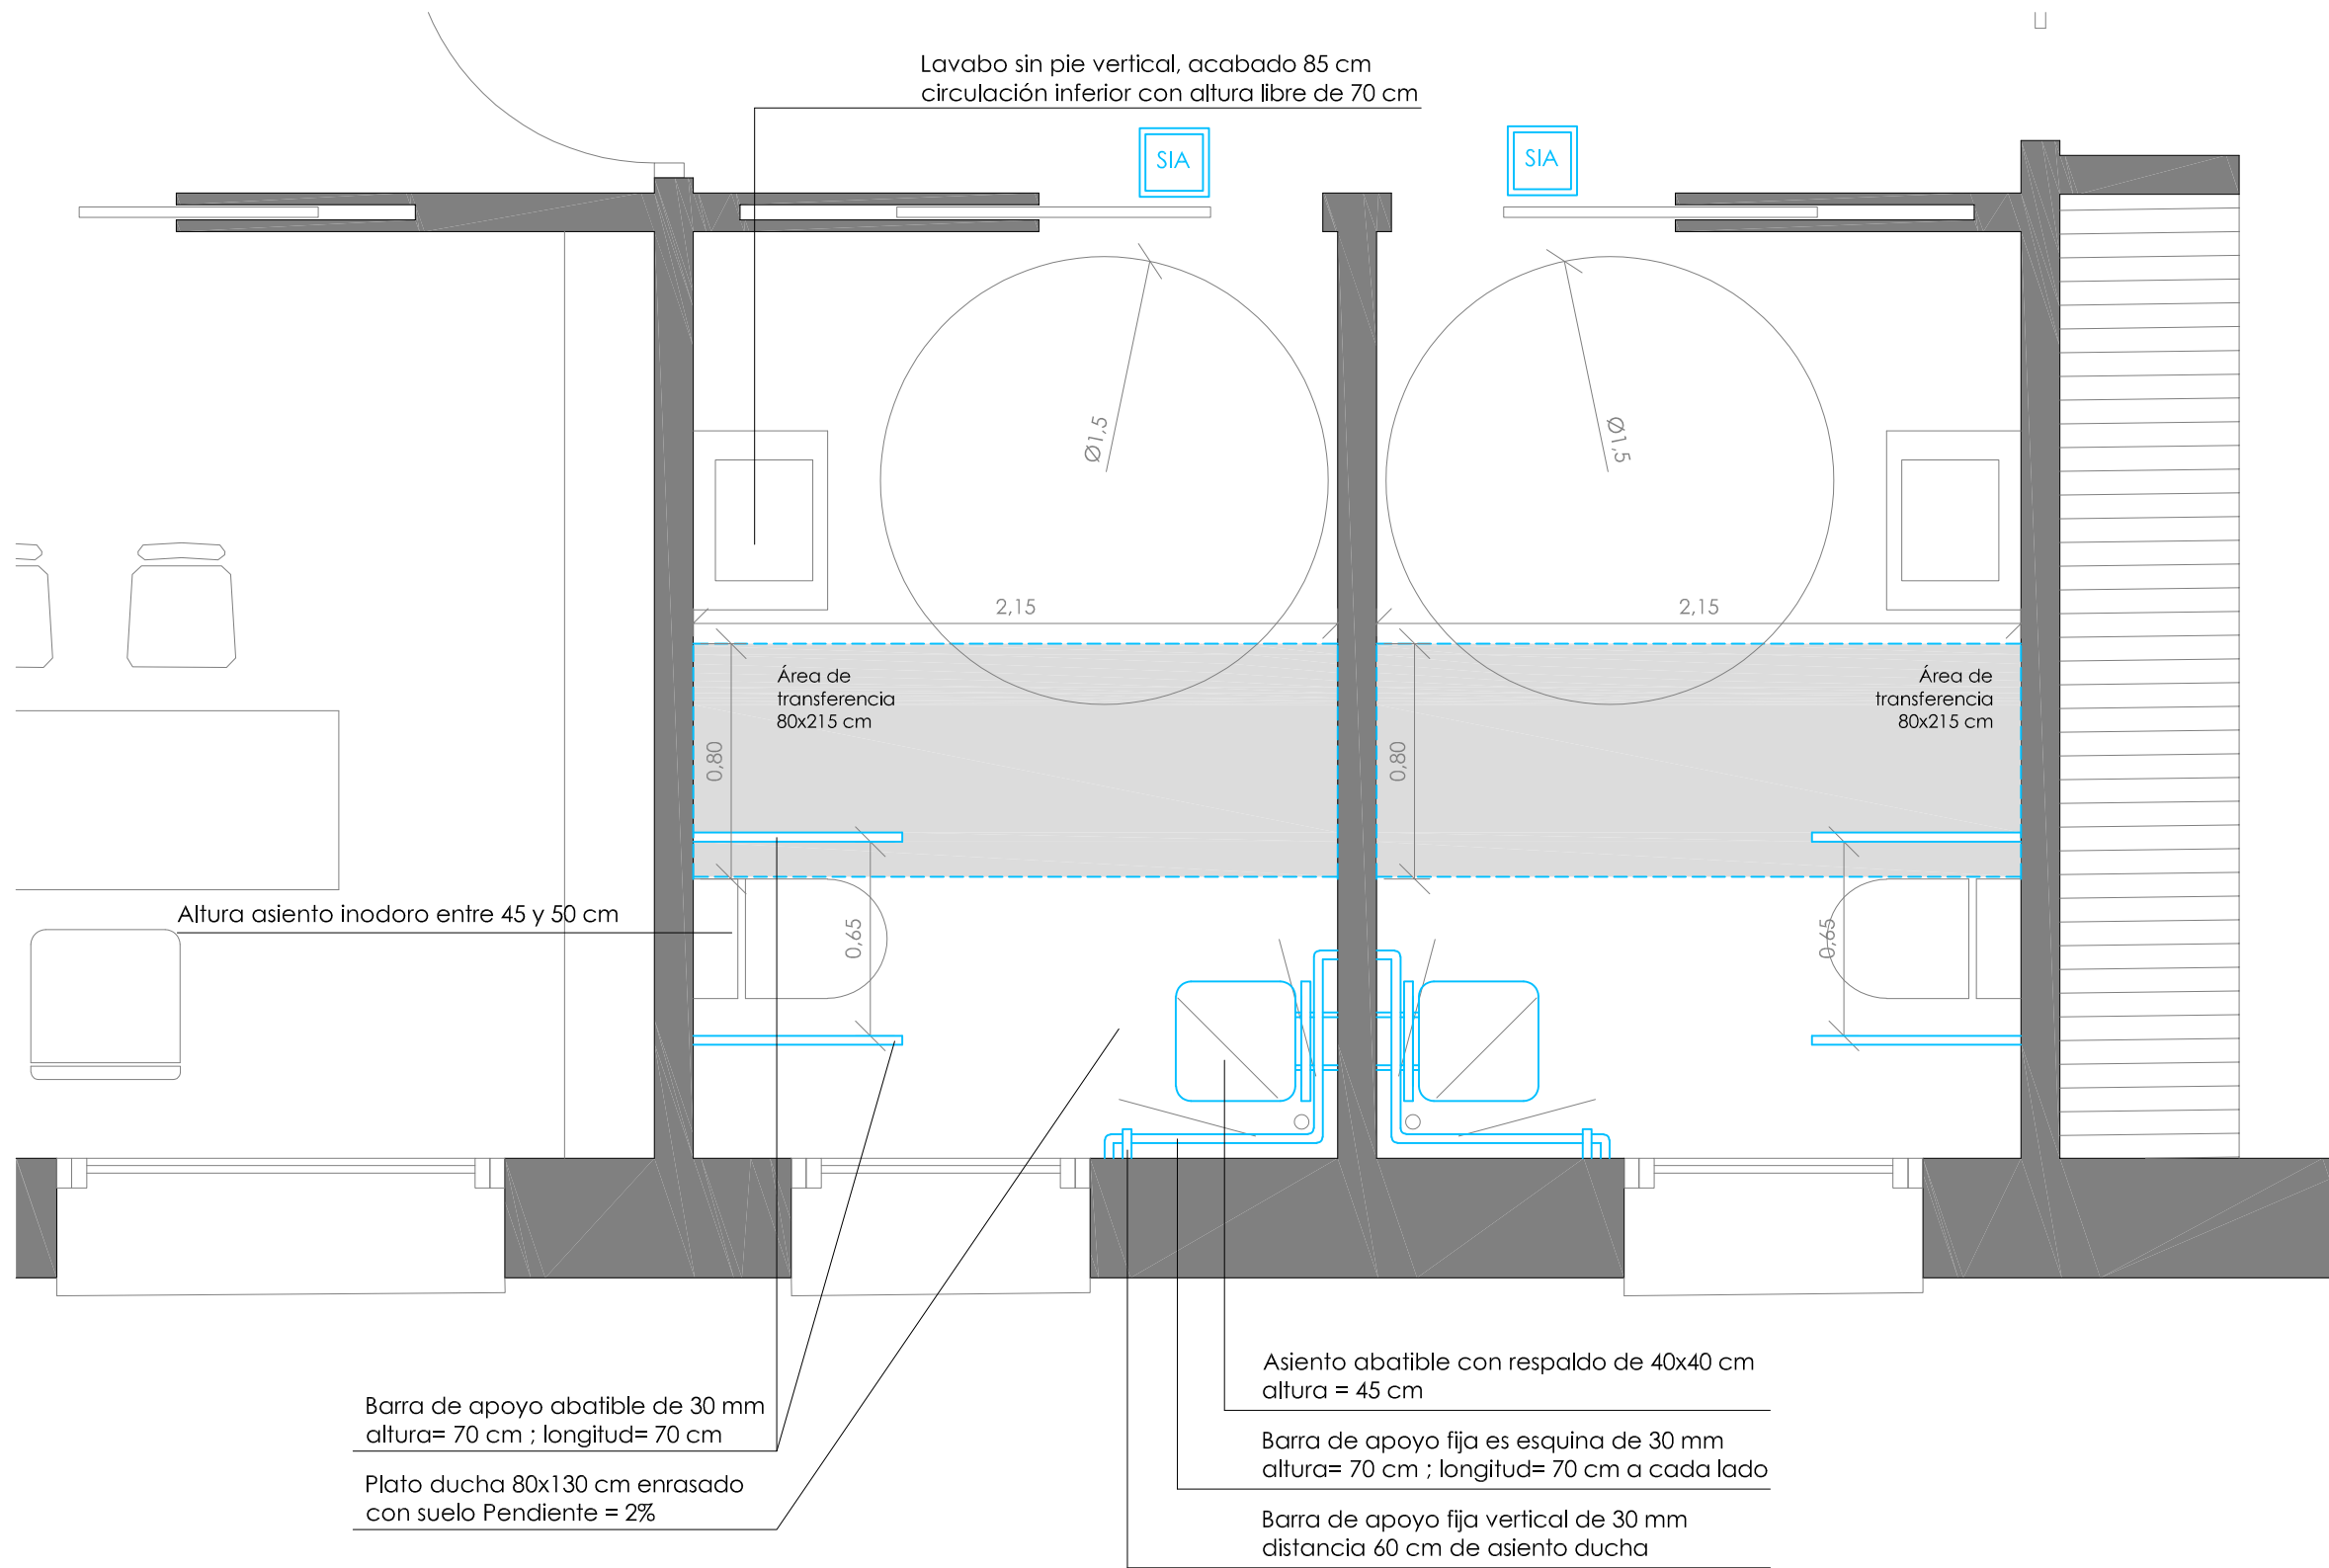

PLANTA BAJA

BAÑOS ACCESIBLES

ESC 1:25

ARQUITECTO

DAVID FLORISTÁN JIMÉNEZ
COAVN 4581

C/ MONTE, 7
CP 31513 ARGUEDAS
NAVARRA
601188976

CENTRO DE DÍA ARGUEDAS

CALLE SAN MIGUEL
CP 31513 ARGUEDAS
NAVARRA

PROMOTOR


AYUNTAMIENTO DE ARGUEDAS

INSTALACIÓN

BAÑOS ACCESIBLES
02/10/2024

CENTRO DE DÍA ARGUEDAS

CALLE SAN MIGUEL
CP 31513 ARGUEDAS
NAVARRA

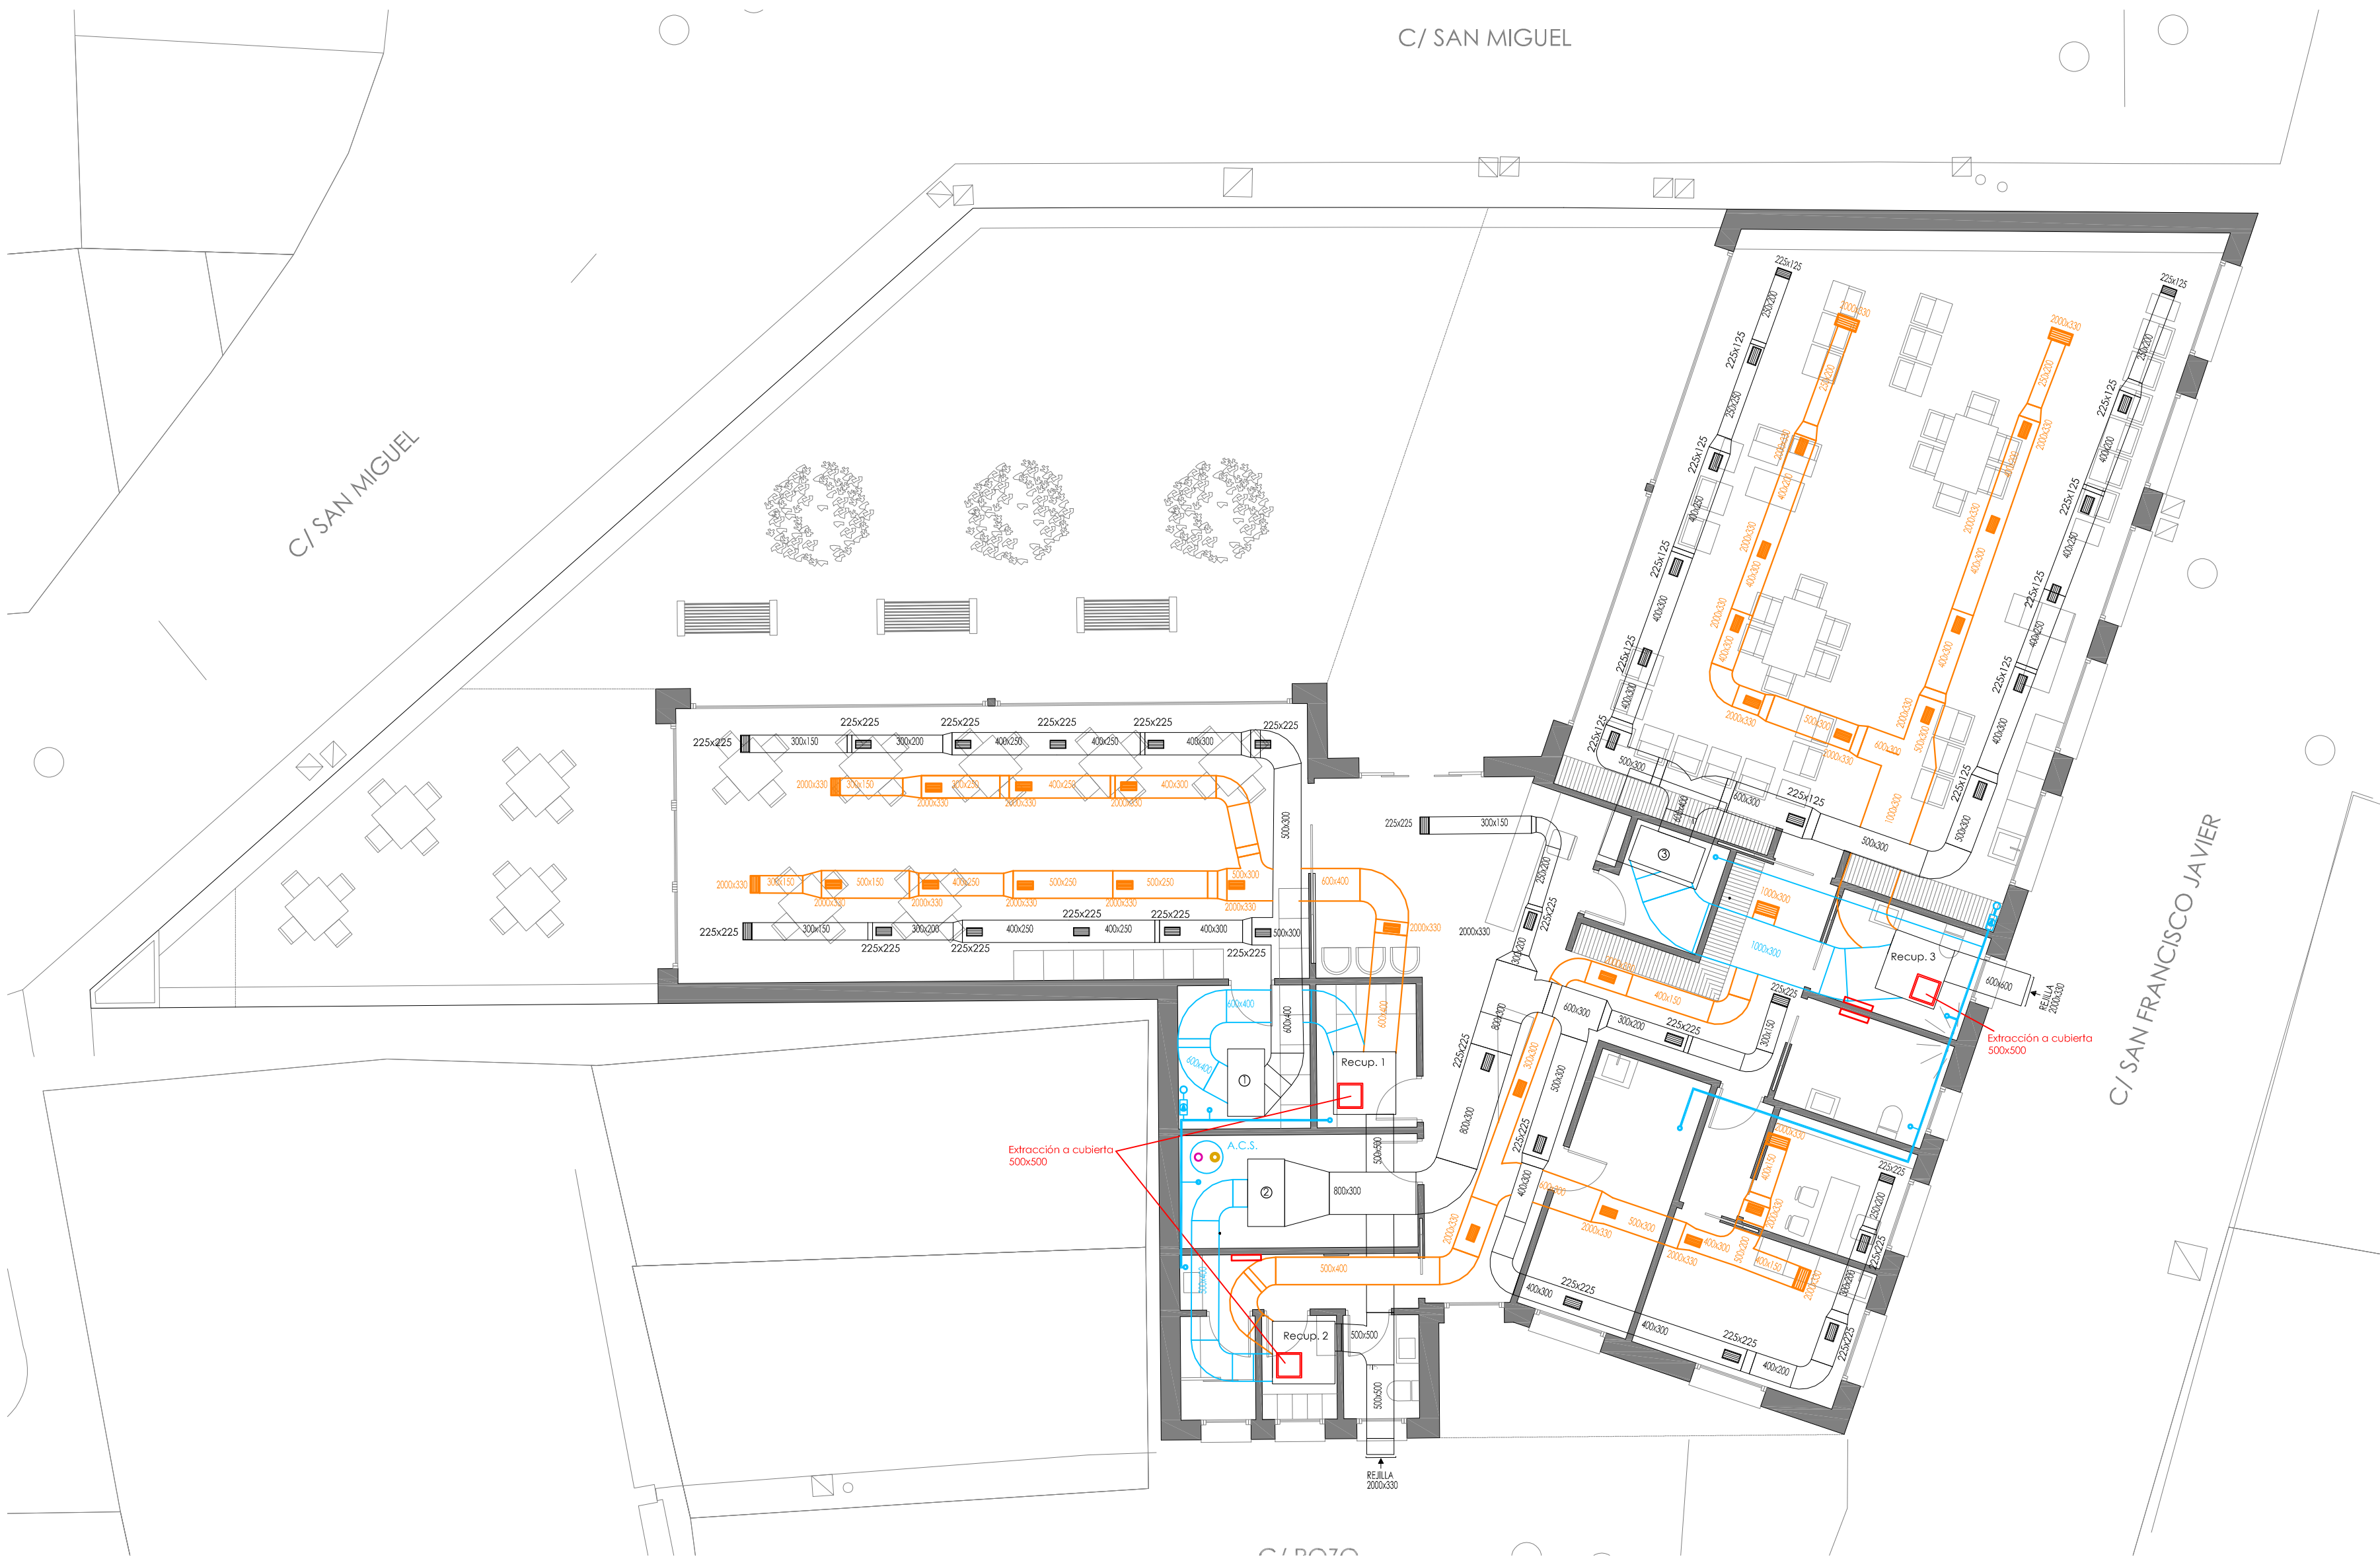

PLANTA BAJA

CLIMATIZACIÓN

ESC 1:100



BOMBA DE CALOR 1 - 2 - 3 (tres unidades iguales):
Conjunto aire acondicionado / bomba de calor 1x1 marca KOSNER KSTL-32/90
9 Kw frío - 9 Kw calor.
Unidad interior de conductos: Ancho 1.100 x Profundo 874 x Alto 300 mm.
Instalación en falso techo.
Unidad exterior en cubierta: Dimensiones: Ancho 950 x Fondo 400 x Alto 800 mm.
Interconexión frigorífica: Cobre aislado frigorífico de $\frac{3}{8}$ - $\frac{3}{8}$ ".
Cable de interconexión: 4x1,5 mm². Alimentación a unidad exterior: 3x4 mm². 230 V.

RECUPERADOR 1 - 2 - 3 (tres unidades iguales):
Recuperador de calor KOSNER
Configuración de entradas y salidas modelo IV.
Conexiones Ø 250/300 mm. Caudal 4.200 m³/h.
Instalación en techo, modelo horizontal con trampilla registrable

FUNCIONAMIENTO DE RECUPERADORES:
Control de velocidad variable en función de concentración de CO2 medido
en conducto de retorno con sonda de CO2 de conducto.



EQUIPO PRODUCCIÓN A.C.S.:
Equipo de aerotermia para ACS marca KOSNER de 300 litros.
Para instalación en interior sobre suelo.
Potencia térmica 2,06 Kw. Acumulación ACS de 286 litros.
Caudal de aire de 450 m³/h.
Dimensiones: diámetro 654 mm x altura 1.888 mm.
Conexiones hidráulicas de 1".
Conductos de aire de 160 mm de diámetro.



EXTRACTOR EN LINEA PARA CONDUCTOS.



BOCA DE EXTRACCIÓN REGULABLE DE CHAPA.



CONDUCTO DE EXTRACCIÓN ASEOS Y ALMACÉN.



RADIADOR ELÉCTRICO

- Red de extracción del recuperador.
- Red aire limpio hacia recuperador.
- Red aire climatizado. Red aire viciado extracción.
- Red aire limpio. Red de aire de recuperador hacia equipos de climatización y posteriormente a locales.
- Red de alimentación desde recuperador a máquina de climatización

CONDUCTOS DE CLIMATIZACIÓN - VENTILACIÓN RECTANGULARES:
Conductos realizados en obra mediante planchas de fibra de vidrio de 25 mm de espesor. Tipo aluminio-fibra de vidrio-aluminio. Tipo URSA AIR DB8 P658.


Rejillas de aluminio para extracción y retorno.
Rejilla de doble deflexión y con regulador de caudal. Color aluminio.
Dimensiones en mm en planos

Rejilla de alimentación para impulsión.
Caudal de 360 m³/h. Dimensión en mm en planos

INSTALACIÓN

PLANTA BAJA - CLIMATIZACIÓN

02/10/2024

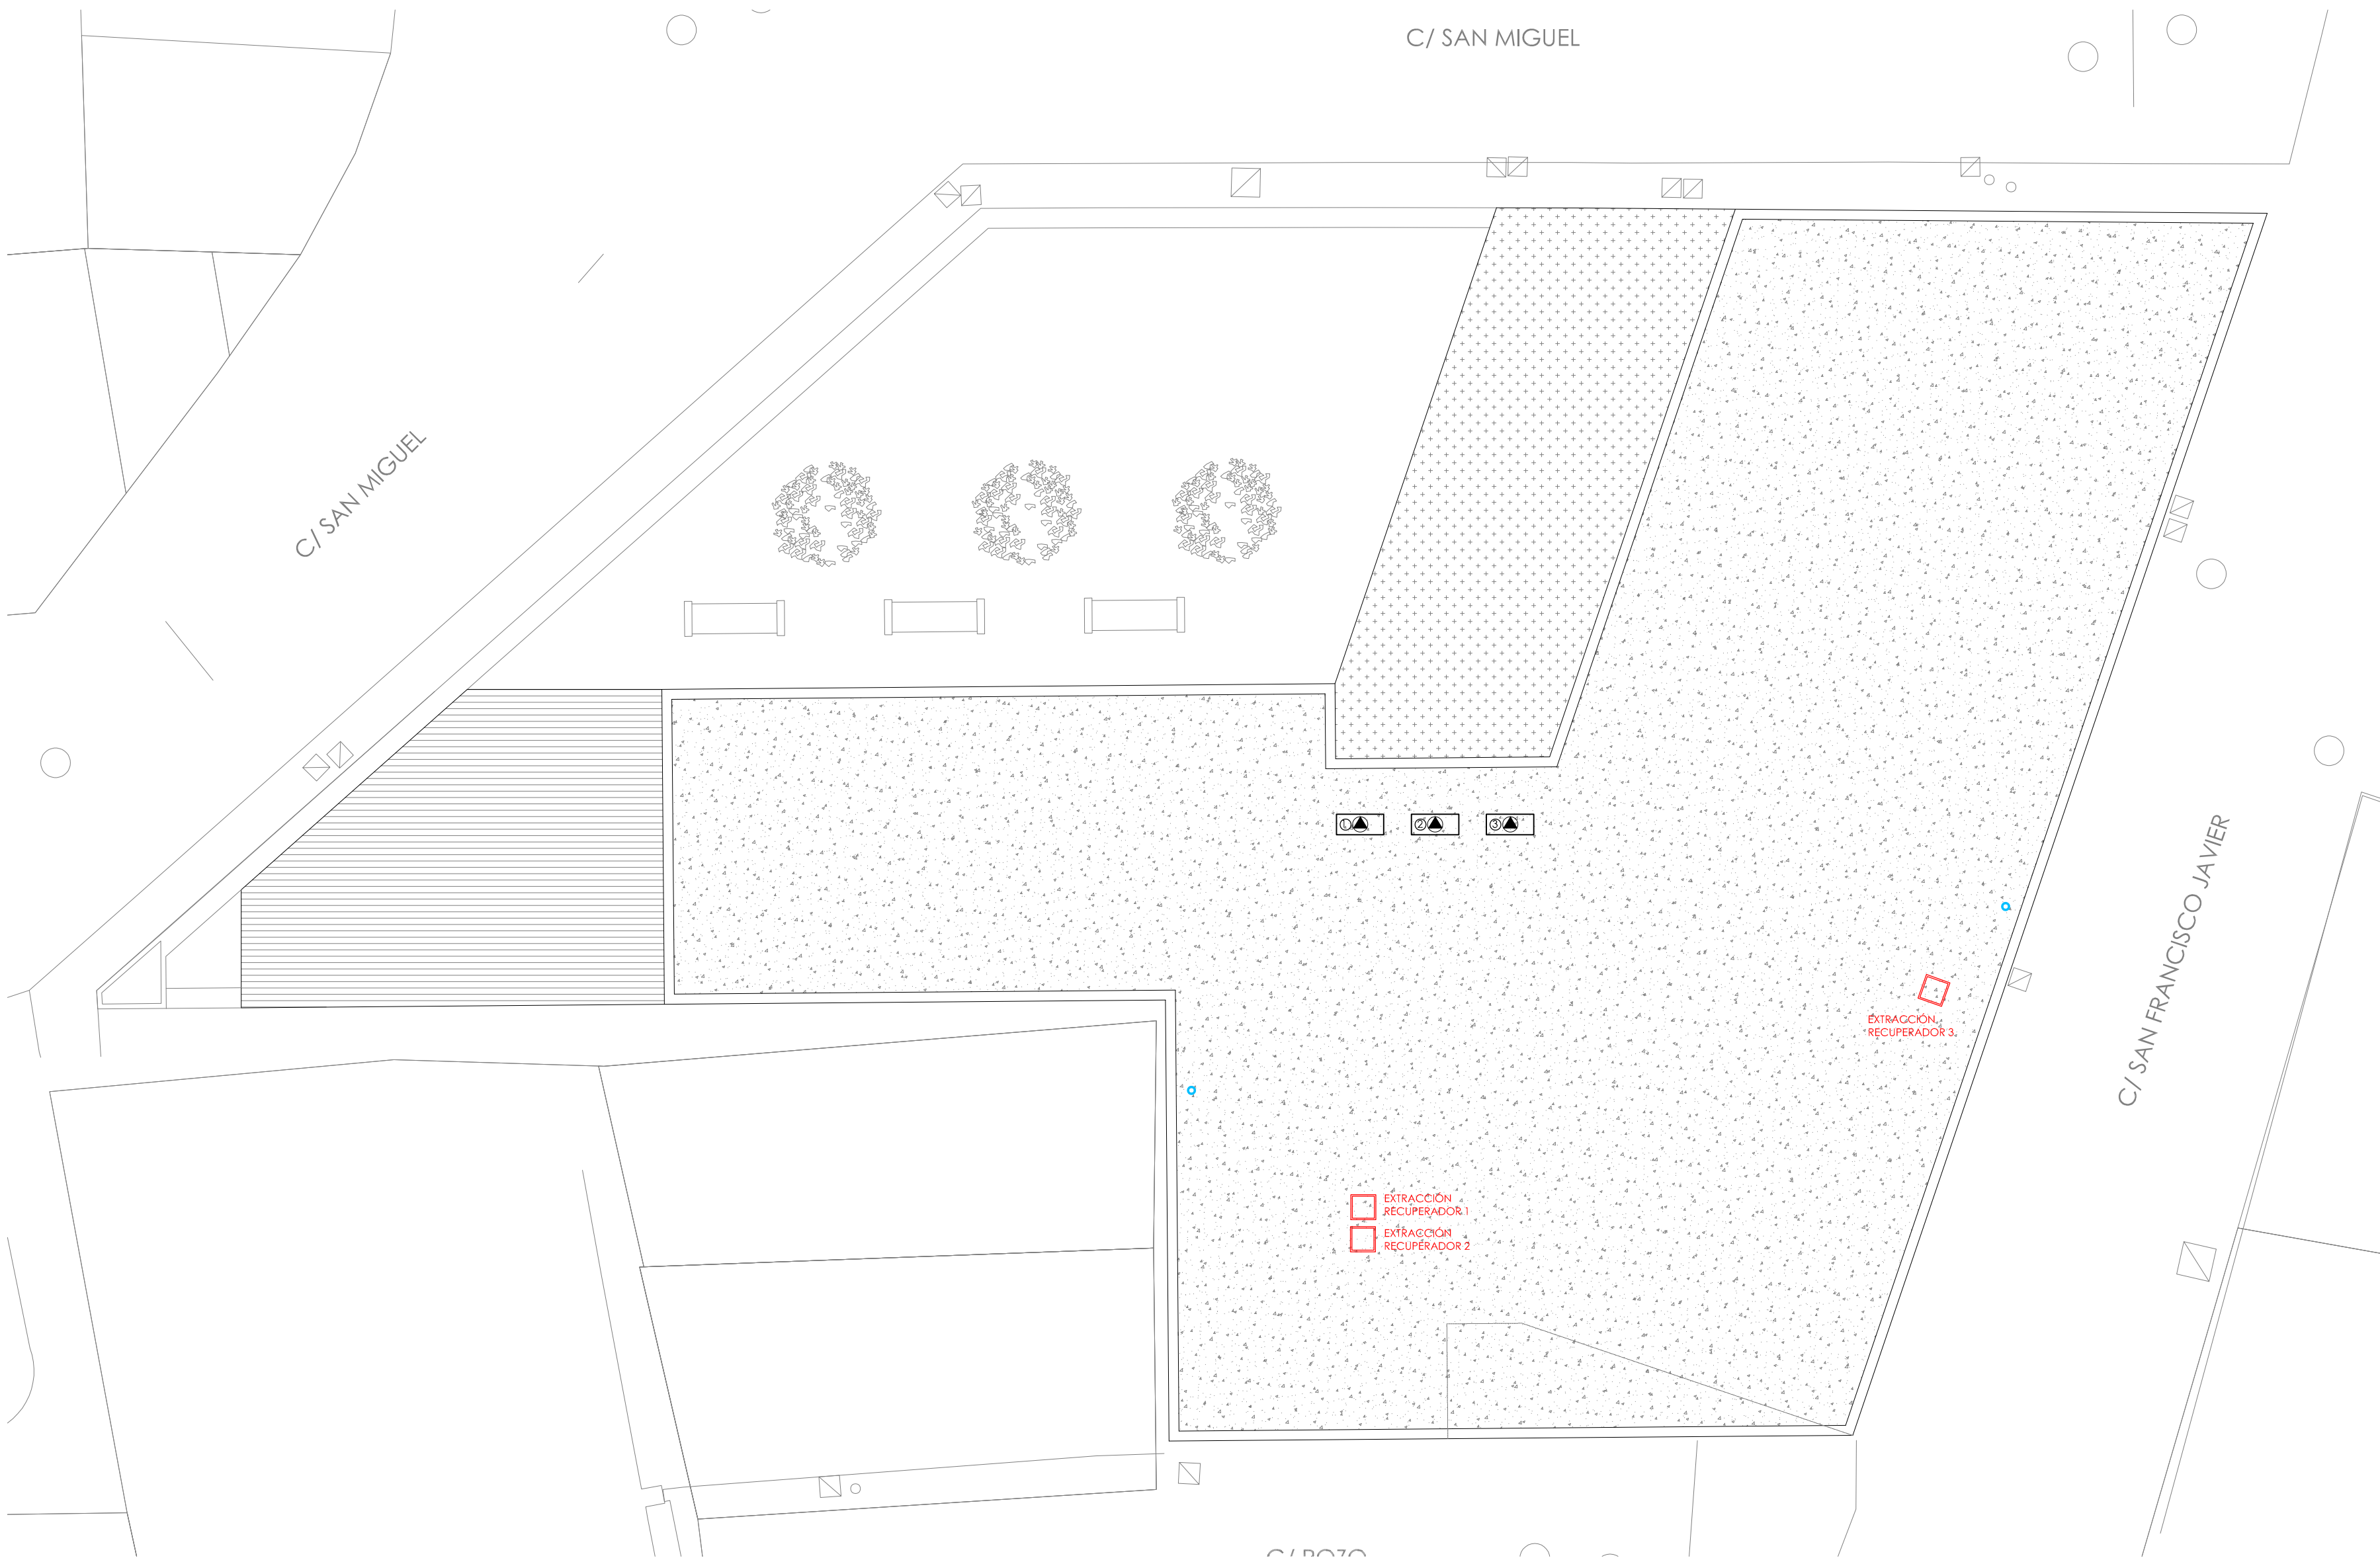

CUBIERTA

CLIMATIZACIÓN

ESC 1:100



BOMBA DE CALOR 1 - 2 - 3 (tres unidades iguales):
Conjunto aire acondicionado / bomba de calor 1x1 marca KOSNER KSTI-32/90
9 Kw frío - 9 Kw calor.
Unidad interior de conductos: Ancho 1.100 x Profundo 874 x Alto 300 mm.
Instalación en falso techo.
Unidad exterior en cubierta: Dimensiones: Ancho 950 x Fondo 400 x Alto 800 mm.
Interconexión frigorífica: Cobre aislado frigorífico de $\frac{3}{8}$ - $\frac{3}{8}$ ".
Cable de interconexión: 4x1.5 mm2. Alimentación a unidad exterior: 3x4 mm2. 230 V.

RECUPERADOR 1 - 2 - 3 (tres unidades iguales):
Recuperador de calor KOSNER
Configuración de entradas y salidas modelo IV.
Conexiones Ø 250/300 mm. Caudal 4.200 m3/h.
Instalación en techo, modelo horizontal con trampilla registrable

FUNCIONAMIENTO DE RECUPERADORES:
Control de velocidad variable en función de concentración de CO2 medido en conducto de retorno con sonda de CO2 de conducto.



EQUIPO PRODUCCIÓN A.C.S.:
Equipo de aerotermia para ACS marca KOSNER de 300 litros.
Para instalación en interior sobre suelo.
Potencia térmica 2,06 Kw. Acumulación ACS de 286 litros.
Caudal de aire de 450 m3/h.
Dimensiones: diámetro 654 mm x altura 1.888 mm.
Conexiones hidráulicas de 1".
Conductos de aire de 160 mm de diámetro.

EXTRACTOR EN LINEA PARA CONDUCTOS.

BOCA DE EXTRACCIÓN REGULABLE DE CHAPA.

CONDUCTO DE EXTRACCIÓN ASEOS Y ALMACÉN.

RADIADOR ELÉCTRICO

- Red de extracción del recuperador.
- Red aire limpio hacia recuperador.
- Red aire climatizado. Red aire viciado extracción.
- Red aire limpio. Red de aire de recuperador hacia equipos de climatización y posteriormente a locales.
- Red de alimentación desde recuperador a máquina de climatización


CONDUCTOS DE CLIMATIZACIÓN - VENTILACIÓN RECTANGULARES:
Conductos realizados en obra mediante planchas de fibra de vidrio de 25 mm de espesor. Tipo aluminio-fibra de vidrio-aluminio. Tipo URSA AIR DB8 P658.

Rejillas de aluminio para extracción y retorno.
Rejilla de doble deflexión y con regulador de caudal. Color aluminio.
Dimensiones en mm en planos

Rejilla de alimentación para impulsión.
Caudal de 360 m3/h. Dimensión en mm en planos

CENTRO DE DÍA ARGUEDAS

CALLE SAN MIGUEL
CP 31513 ARGUEDAS
NAVARRA

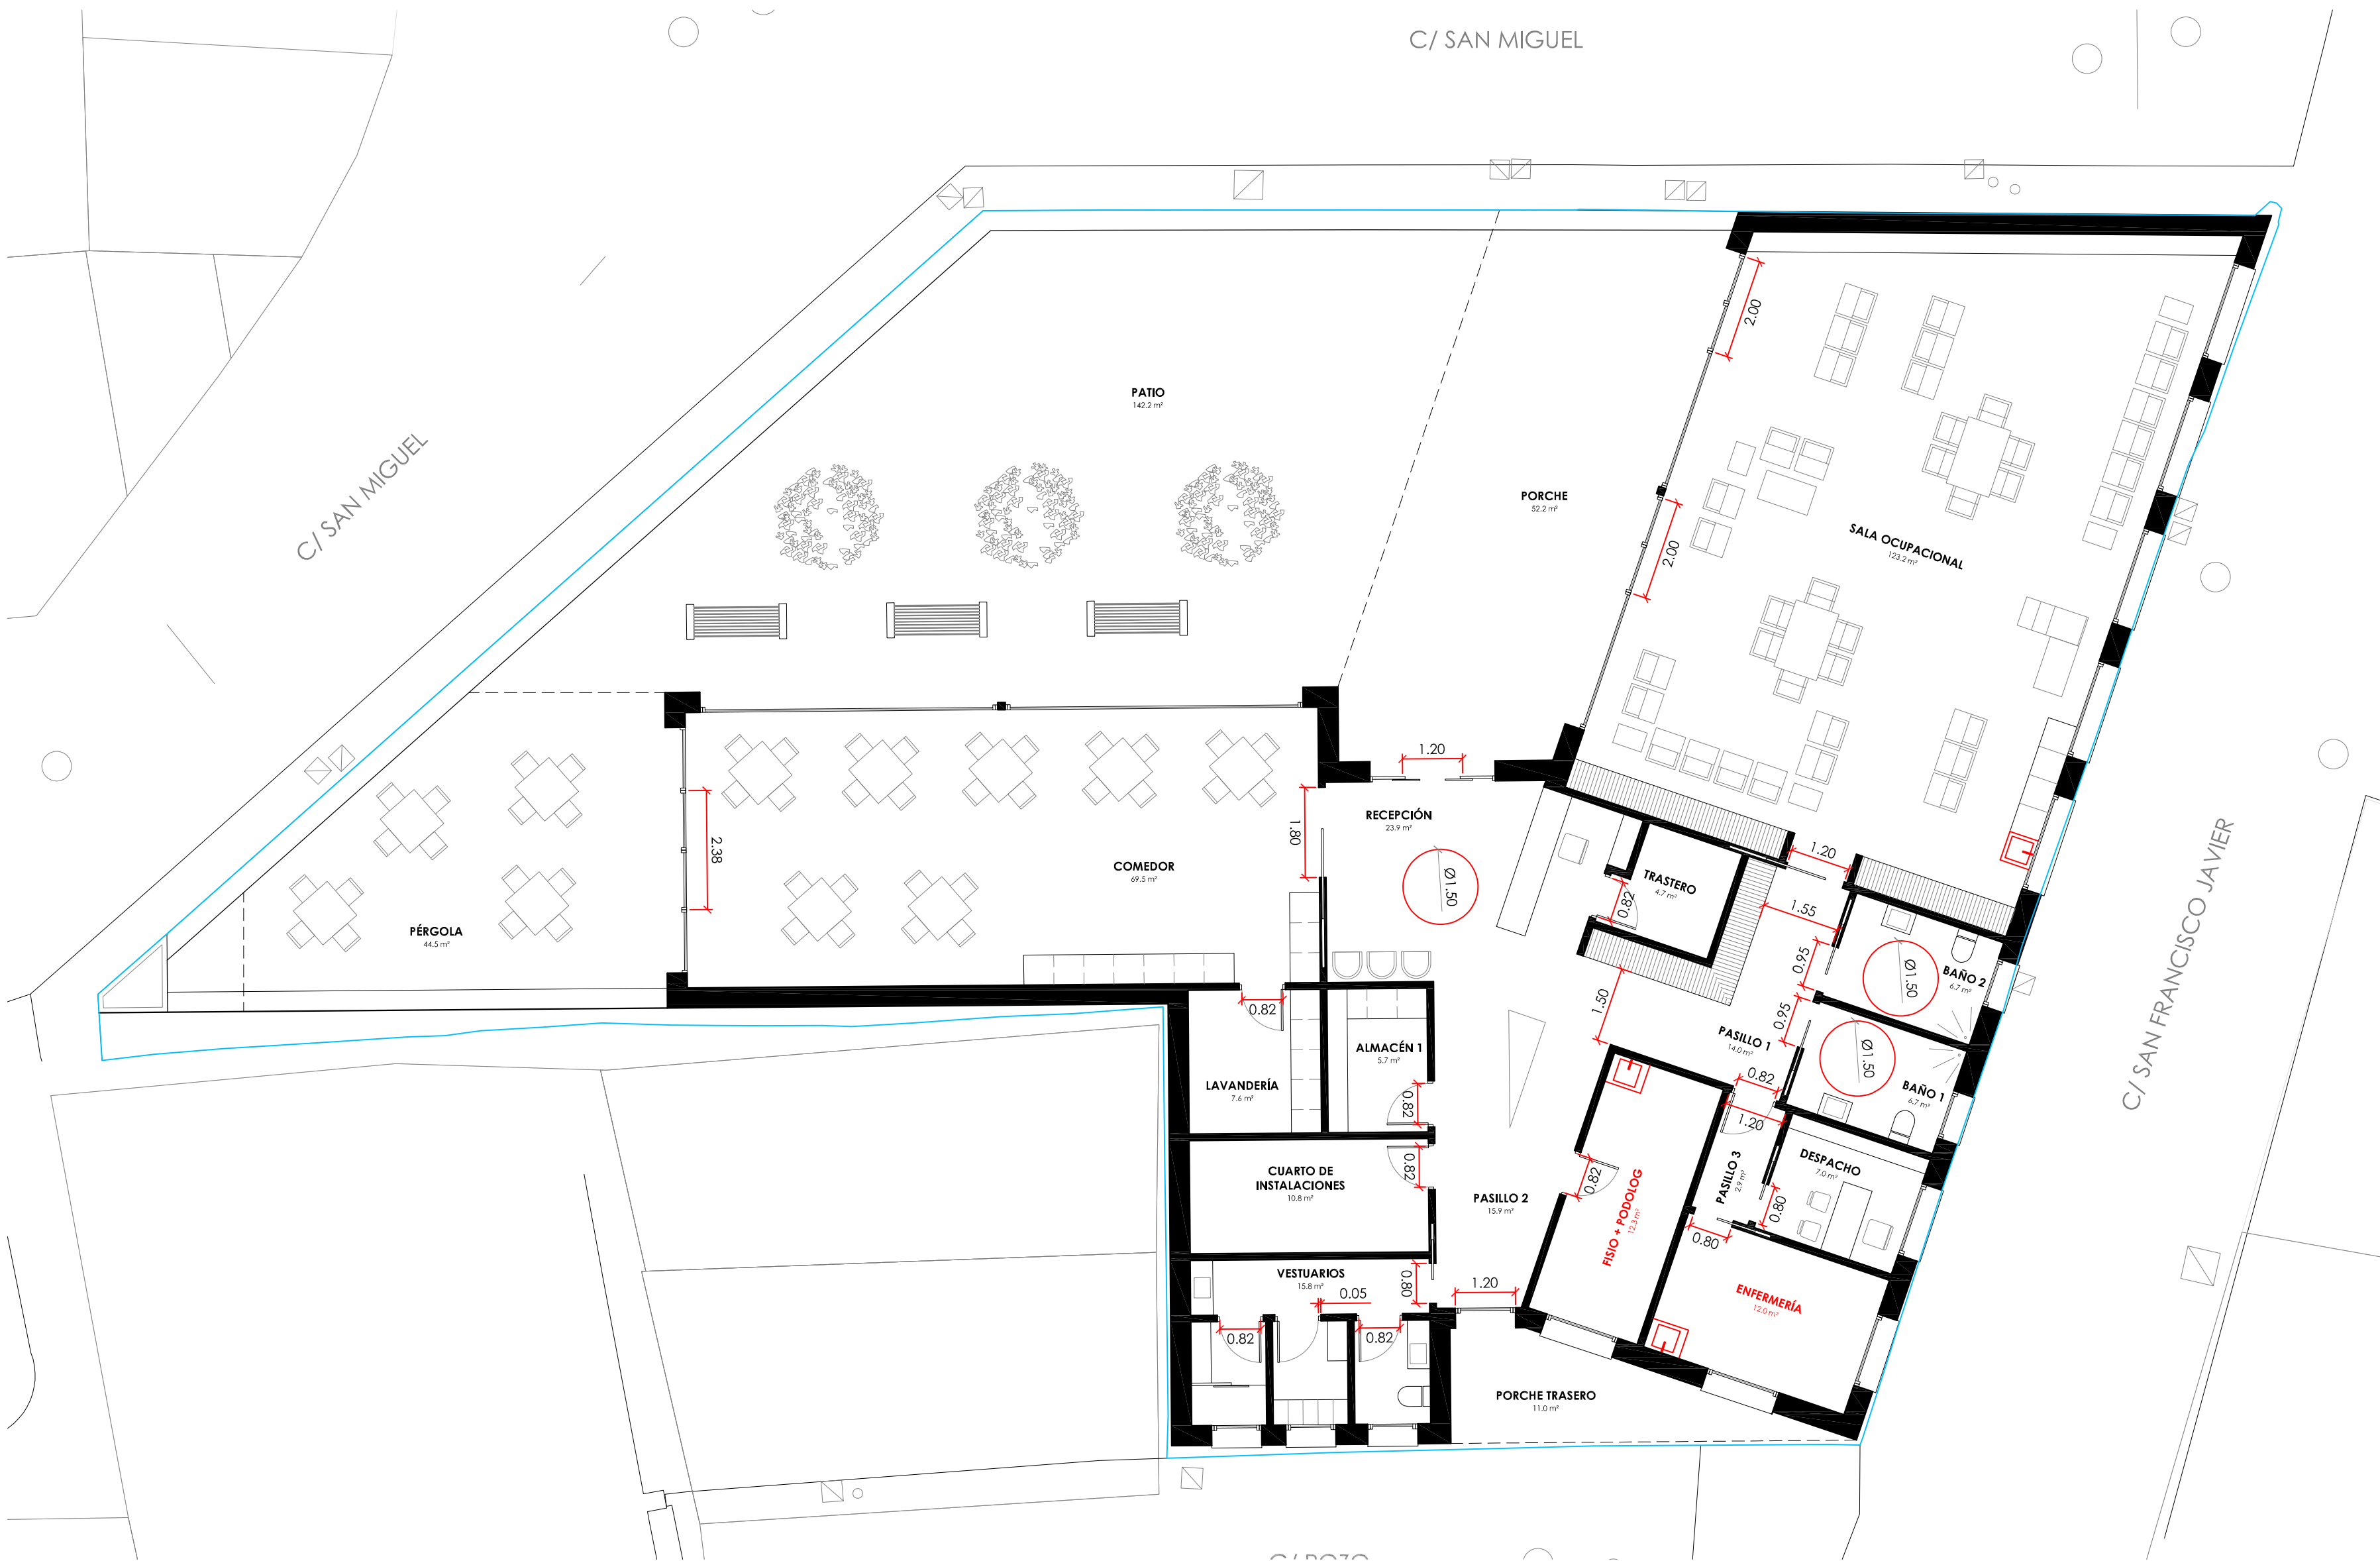

CENTRO DE DÍA

D.F. 92/2020

ESC 1:100



ARQD
ARQUITECTURA DE LA RIBERA

ARQUITECTO

DAVID FLORISTÁN JIMÉNEZ
COAVN 4581

C/ MONTE, 7
CP 31513 ARGUEDAS
NAVARRA
601188976

CENTRO DE DÍA ARGUEDAS

CALLE SAN MIGUEL
CP 31513 ARGUEDAS
NAVARRA

PROMOTOR

AYUNTAMIENTO DE ARGUEDAS

INSTALACIÓN

PLANTA BAJA - CLIMATIZACIÓN
02/10/2024