



ARQUITECTO
DAVID FLORISTÁN JIMÉNEZ
COAVN 4581
C/ MONTE, 7
CP 31513 ARGUEDAS
NAVARRA
601188976

CENTRO DE DÍA
ARGUEDAS

CALLE SAN MIGUEL
CP 31513 ARGUEDAS
NAVARRA

PROMOTOR
AYUNTAMIENTO DE ARGUEDAS

ARQUITECTO

DAVID FLORISTÁN JIMÉNEZ
COAVN 4581

C/ MONTE, 7
CP 31513 ARGUEDAS
NAVARRA
601188976

CENTRO DE DÍA ARGUEDAS

CALLE SAN MIGUEL
CP 31513 ARGUEDAS
NAVARRA

PROMOTOR

AYUNTAMIENTO DE ARGUEDAS



PORTADA

IMÁGENES
02/10/2024

01 DE 37



SITUACIÓN

ARGUEDAS

ESC 1/10000

ARQUITECTO

DAVID FLORISTÁN JIMÉNEZ
COAVN 4581

C/ MONTE, 7
CP 31513 ARGUEDAS
NAVARRA
601188976

CENTRO DE DÍA ARGUEDAS

CALLE SAN MIGUEL
CP 31513 ARGUEDAS
NAVARRA

PROMOTOR


AYUNTAMIENTO DE ARGUEDAS

SITUACIÓN

ARGUEDAS
02/10/2024

CALLE SAN MIGUEL
CP 31513 ARGUEDAS
NAVARRA

03 DE 37

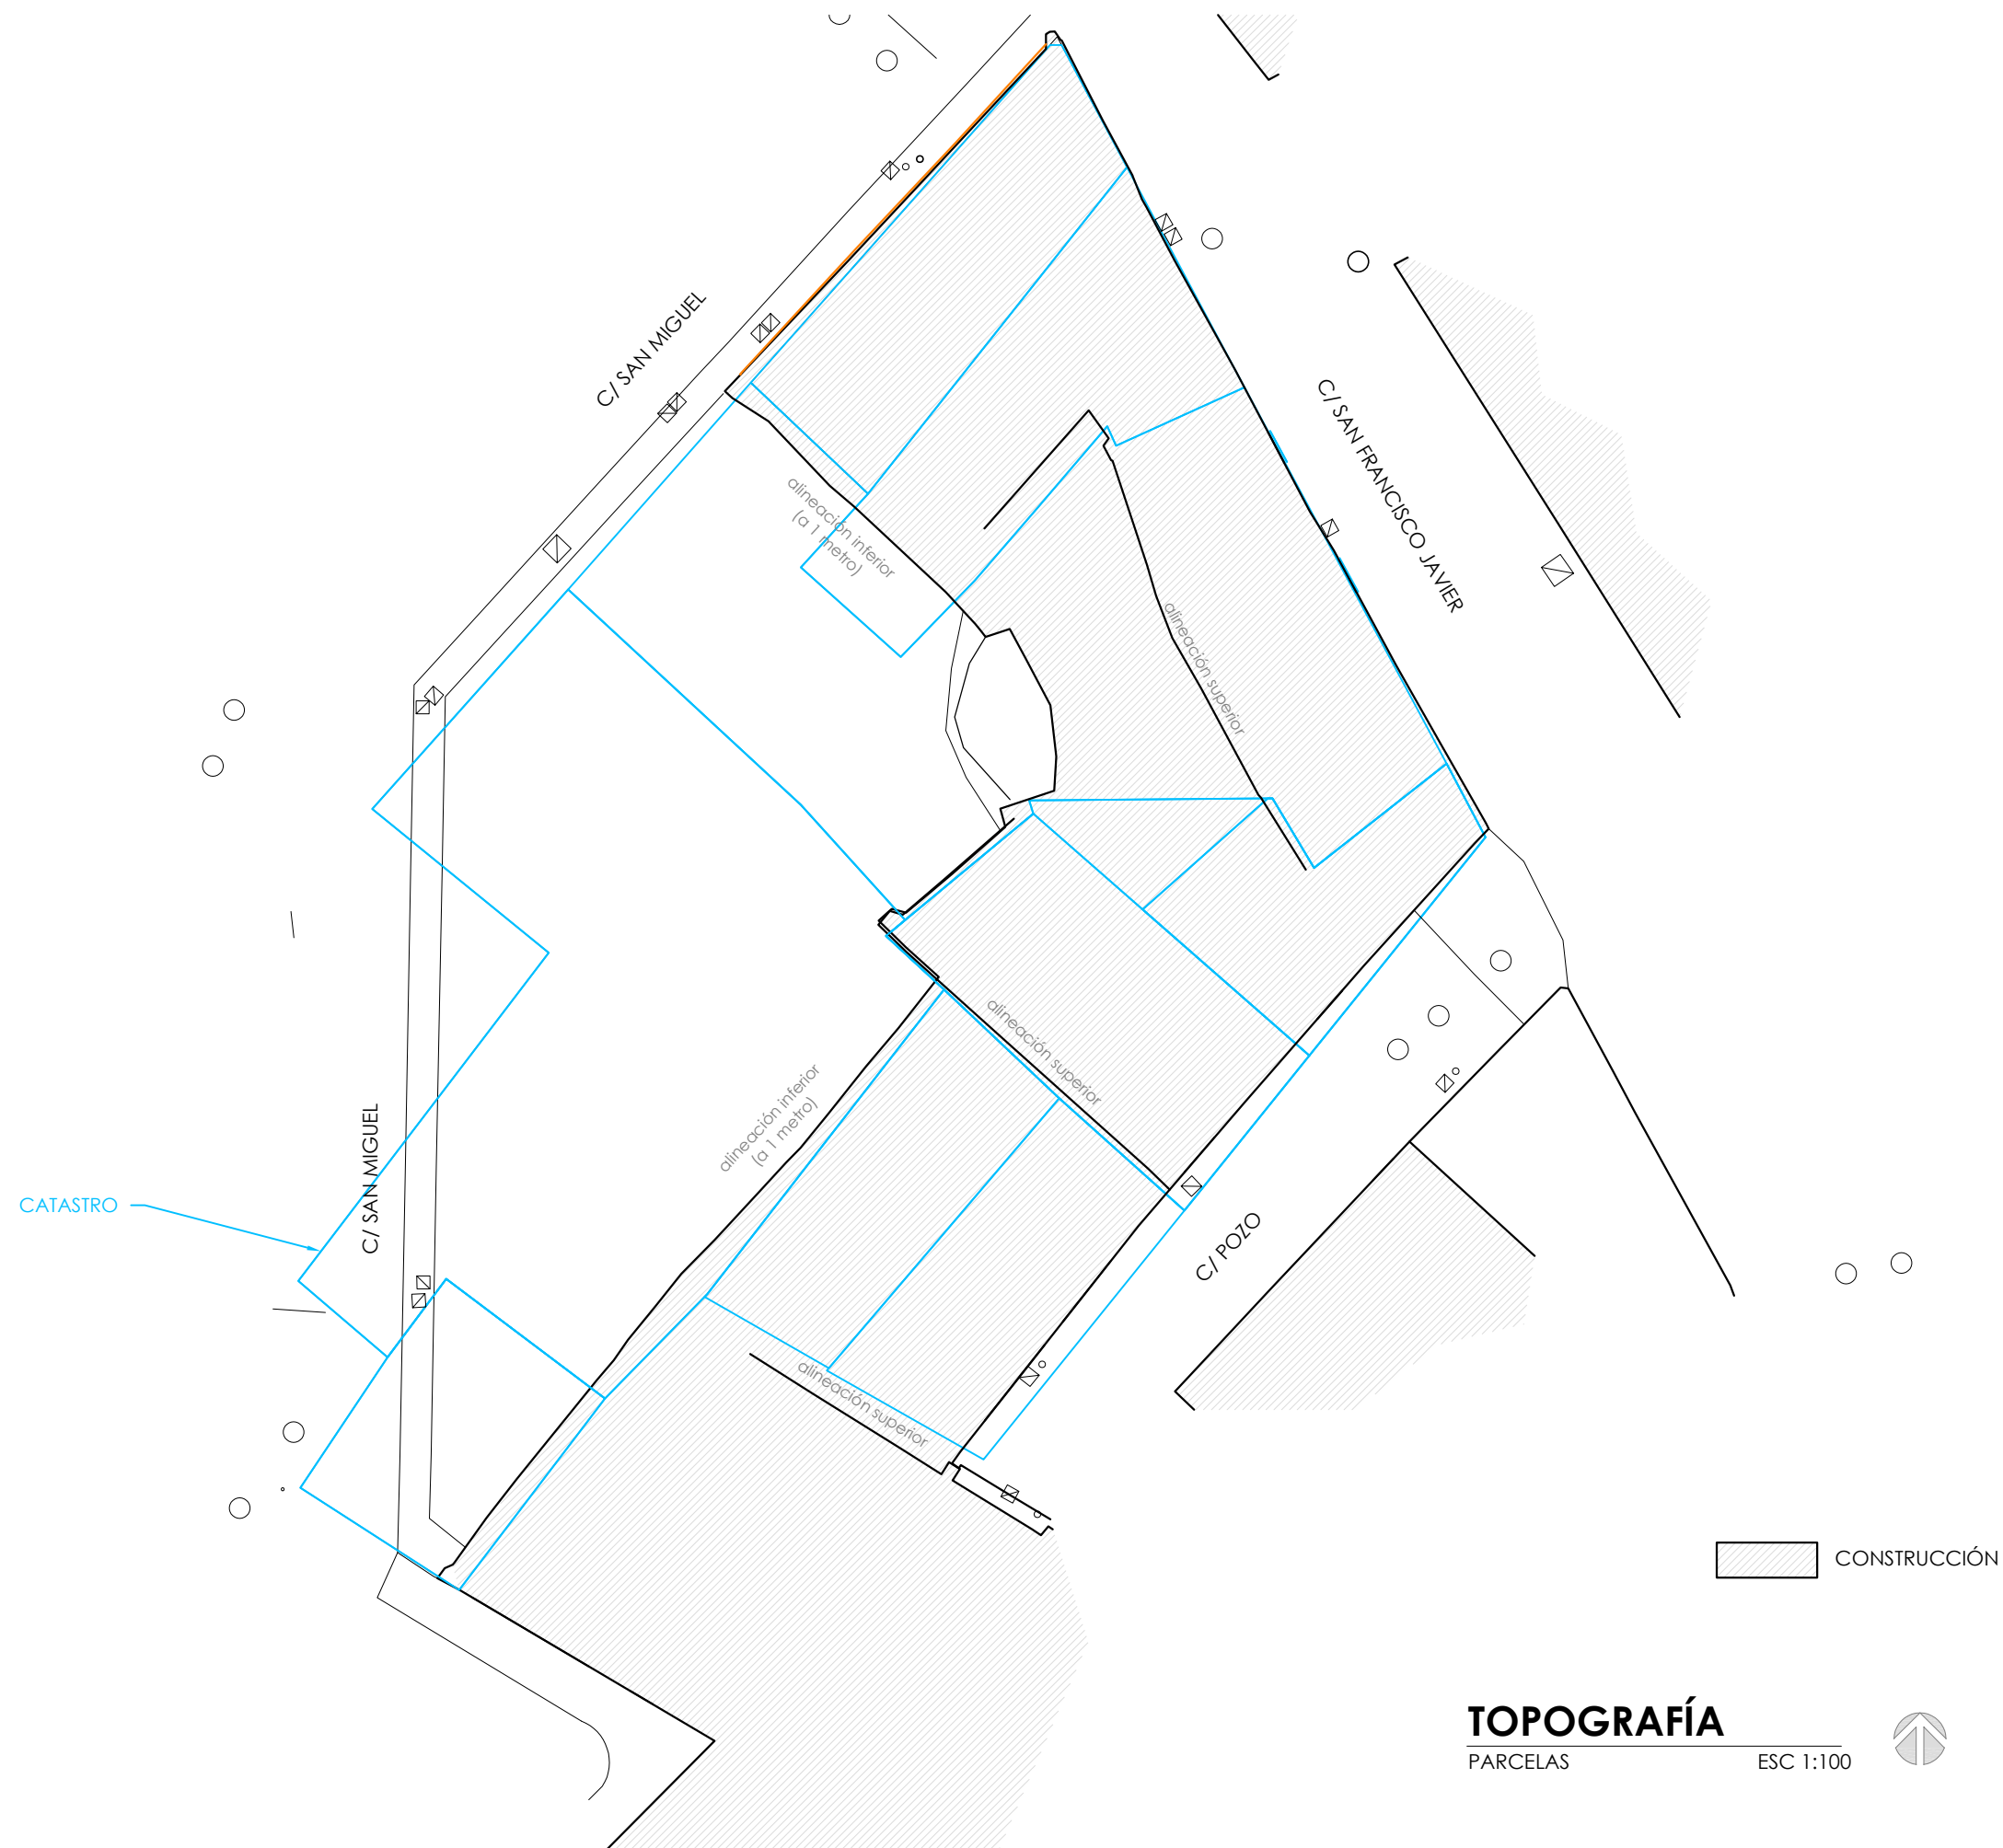

ARQUITECTO

DAVID FLORISTÁN JIMÉNEZ
COAVN 4581

C/ MONTE, 7
CP 31513 ARGUEDAS
NAVARRA
601188976

CENTRO DE DÍA ARGUEDAS

CALLE SAN MIGUEL
CP 31513 ARGUEDAS
NAVARRA


PROMOTOR

AYUNTAMIENTO DE ARGUEDAS

EMPLAZAMIENTO

TOPOGRAFÍA
02/10/2024

04 DE 37

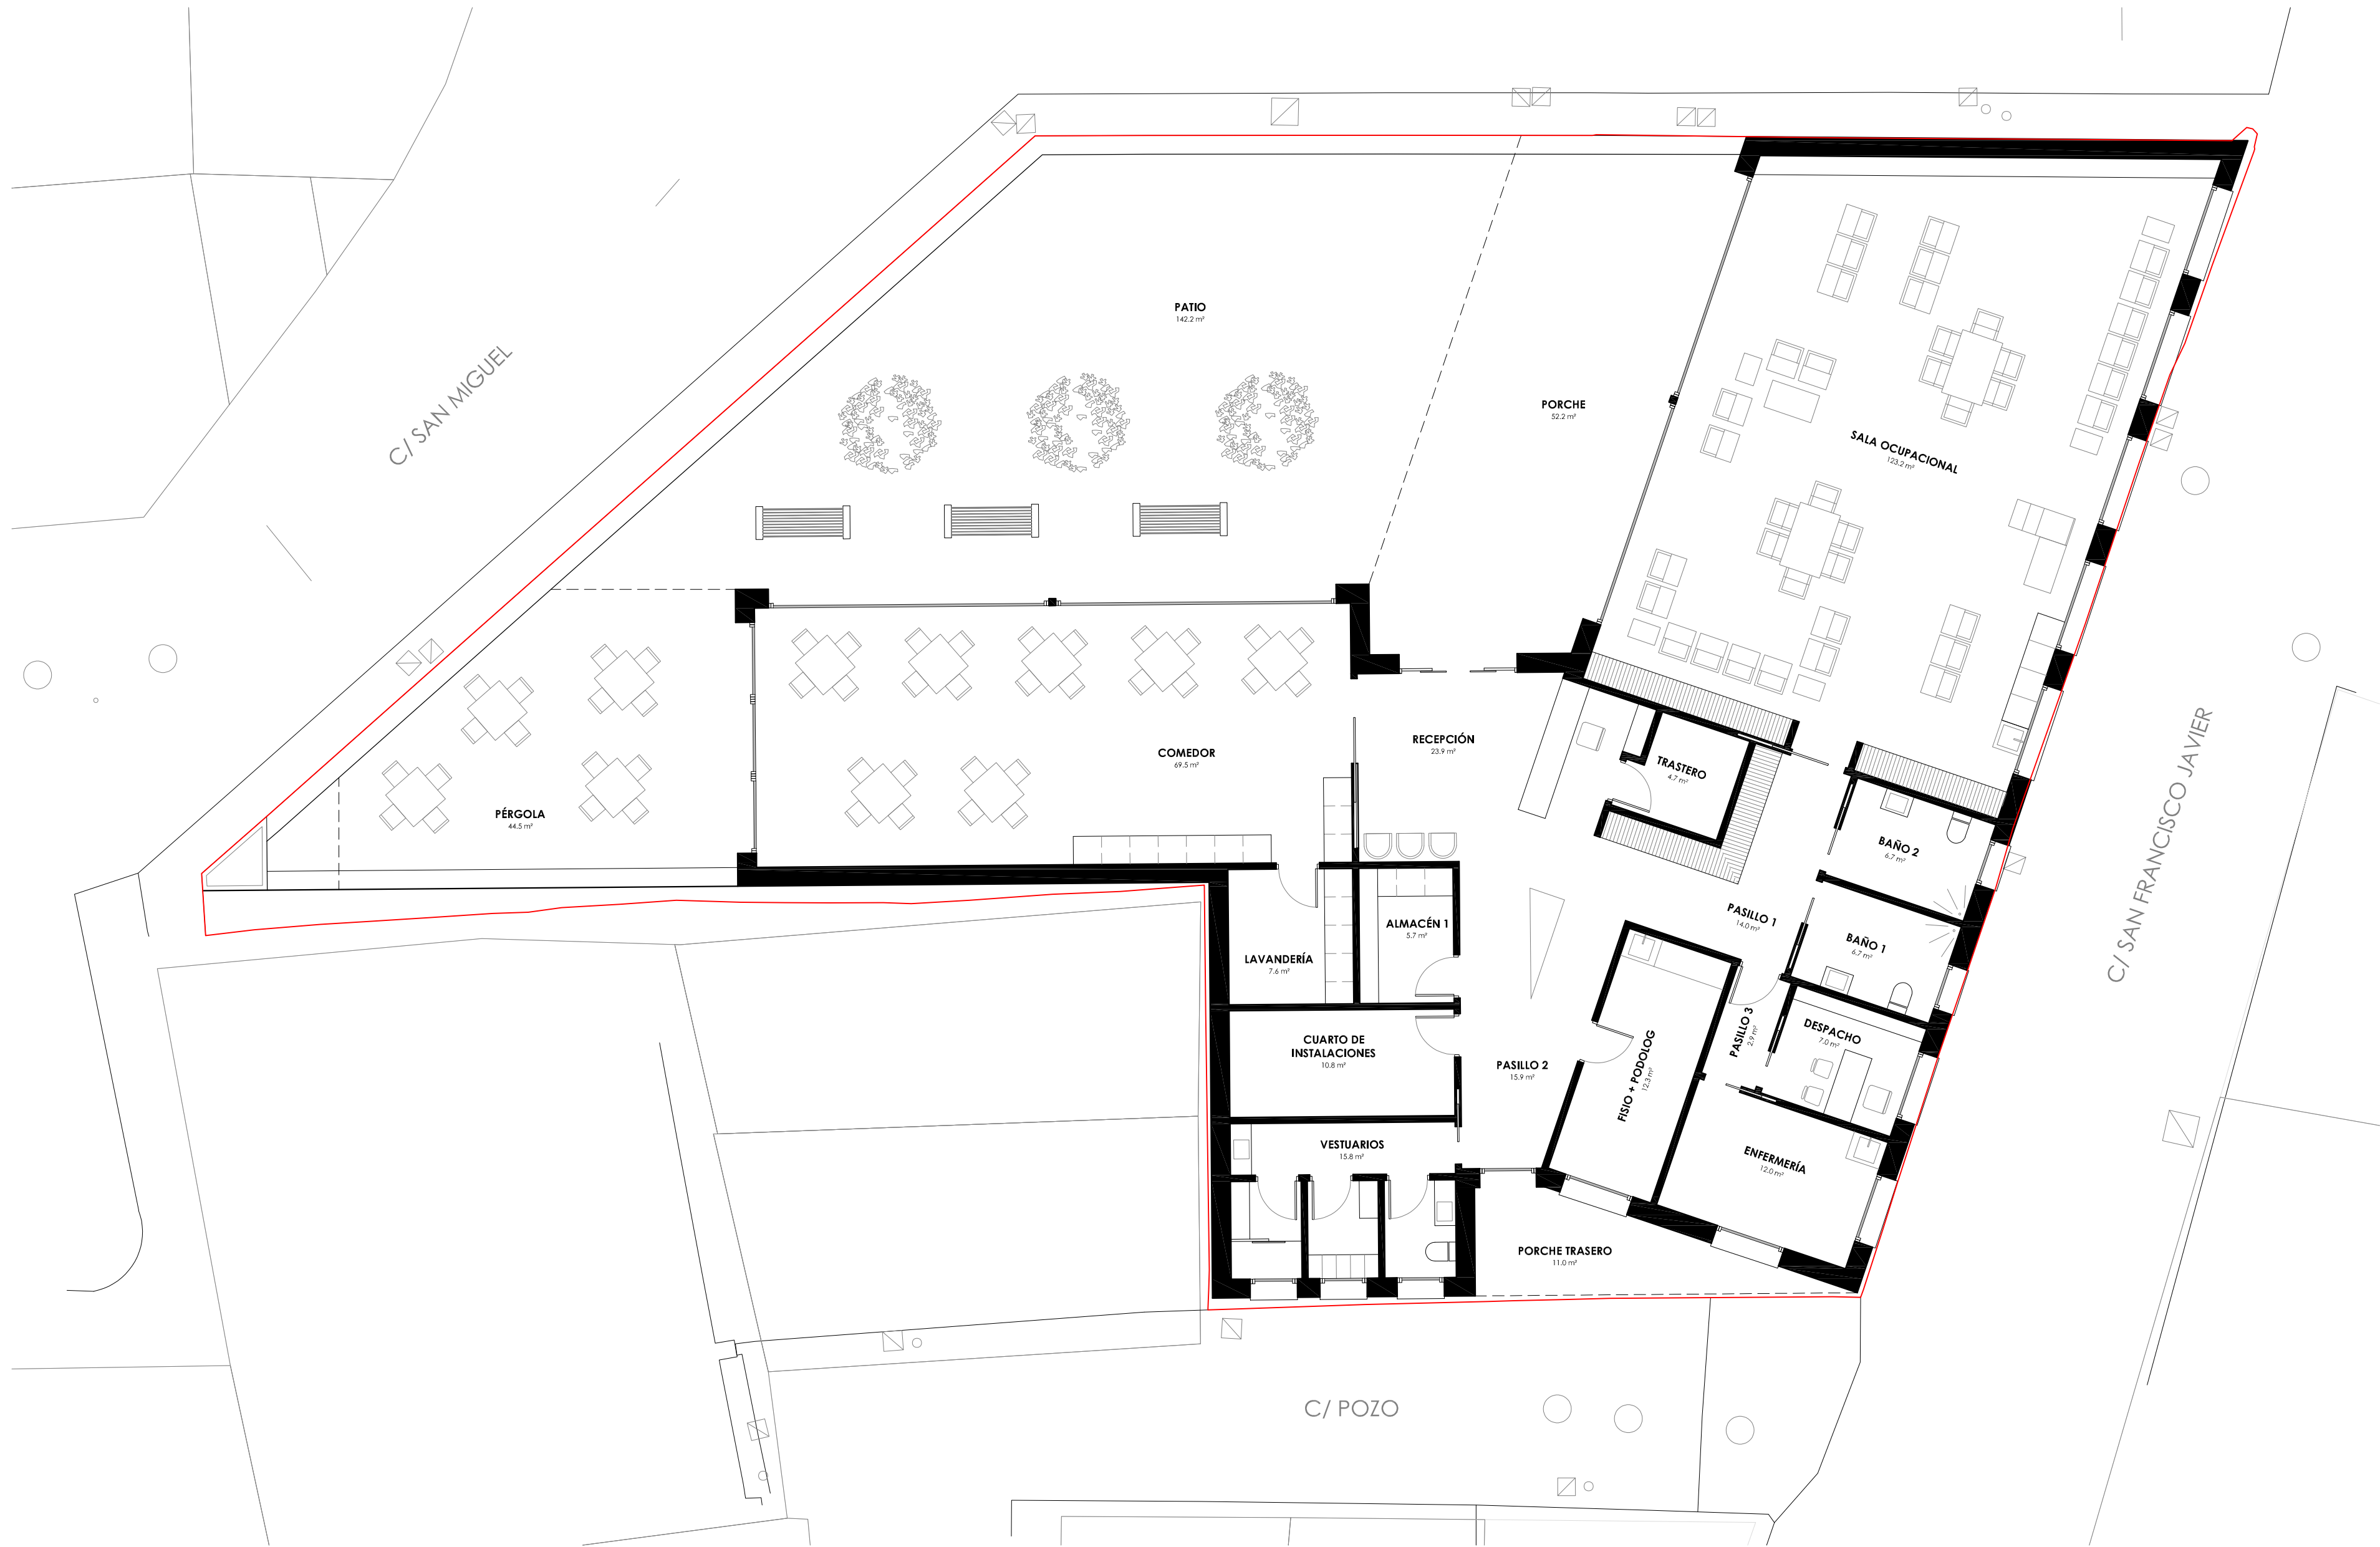

PLANTA BAJA

PROPUESTA

ESC 1:100



SUPERFICIES ÚTILES (338.7 m²)		SUPERFICIES CONSTRUIDAS (445.6 m²)	
<u>PLANTA BAJA</u> (338.7 m²)			
PATIO	142.2 m²	ALMACÉN 1	5.7 m²
PORCHE	52.2 m²	CUARTO DE INSTAL.	10.8 m²
PORCHE TRASERO	11.0 m²	VESTUARIOS	15.8 m²
PÉRGOLA	44.5 m²	FISIO + PODOLOGÍA	12.3 m²
RECEPCIÓN	23.9 m²	PASILLO 3	2.9 m²
TRASERO	4.7 m²	ENFERMERÍA	12.0 m²
PASILLO 1	14.0 m²	DESPACHO	7.0 m²
BAÑO 1	6.7 m²		
BAÑO 2	6.7 m²		
PASILLO 2	15.9 m²		
SALA OCUPACIONAL	123.2 m²		
COMEDOR	69.5 m²		
LAVANDERÍA	7.6 m²		


SUPERFICIE DE ACTUACIÓN
654.44 m²



CALLE SAN MIGUEL
P 31513 ARGUEDAS
NAVARRA

PROMOTOR
AYUNTAMIENTO DE ARGUEDAS



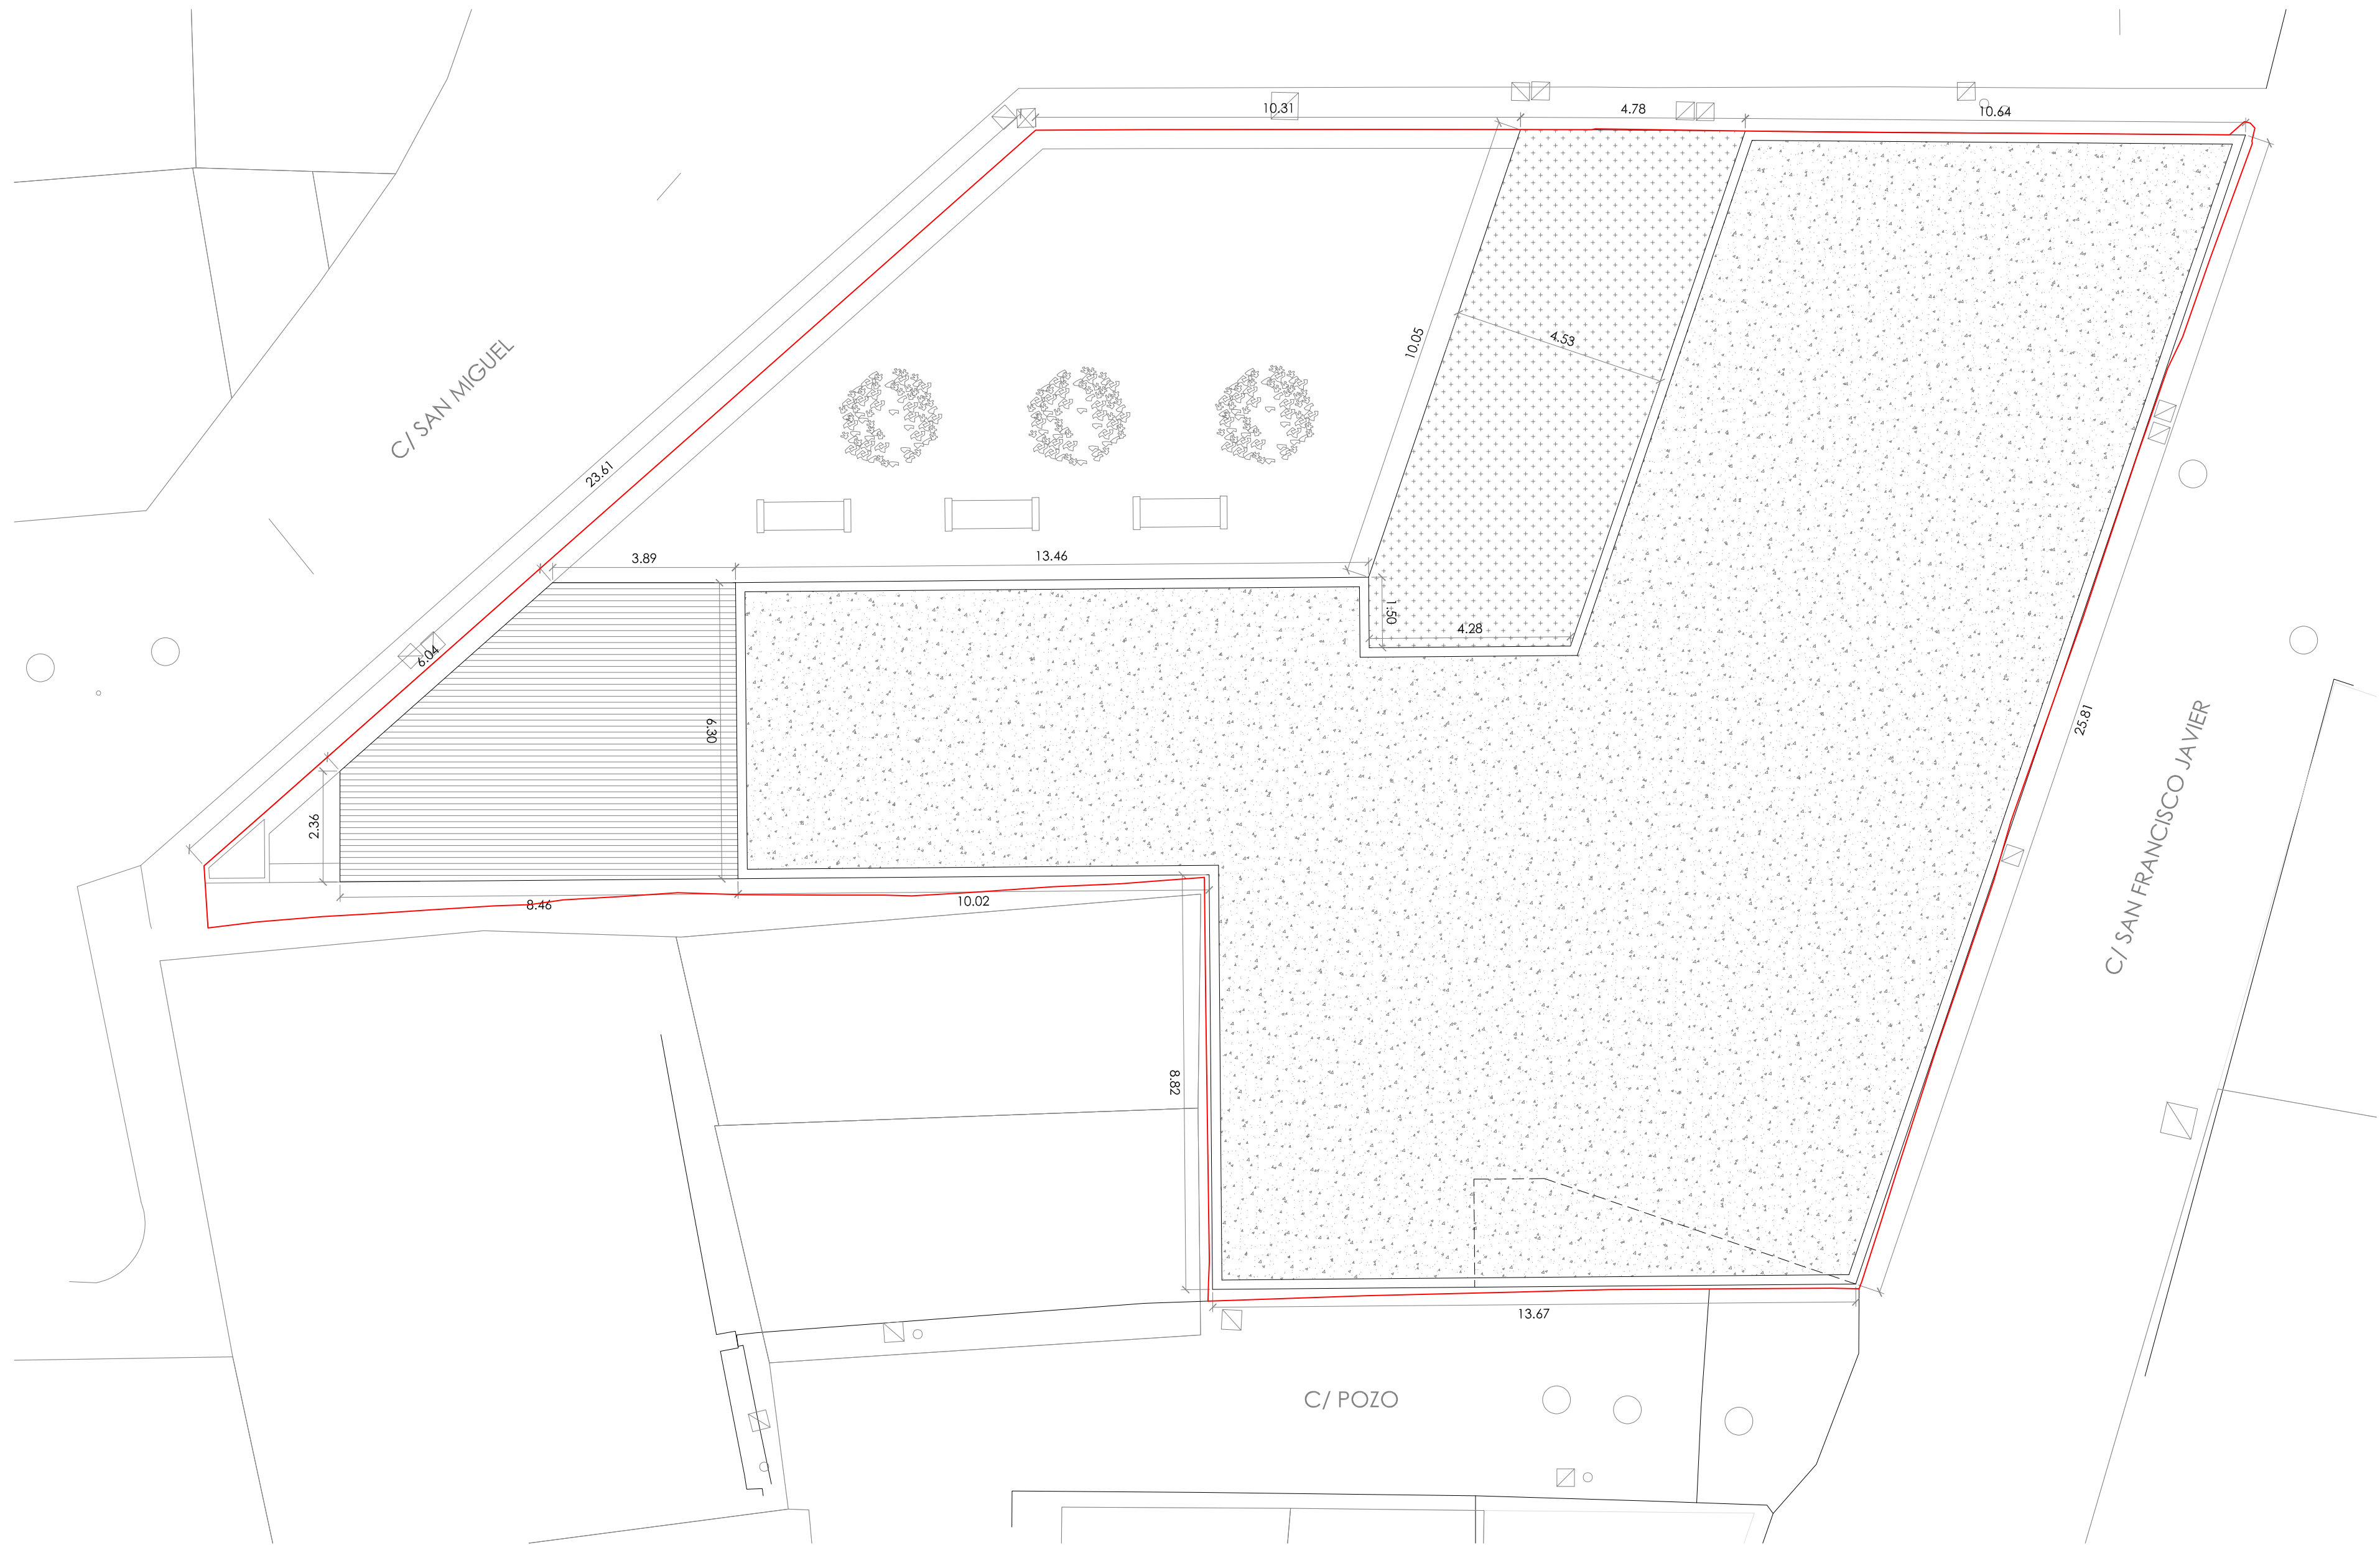

CUBIERTA
PROPUESTA

ESC 1:100



**CENTRO DE DÍA
ARGUEDAS**

-
CALLE SAN MIGUEL
CP 31513 ARGUEDAS
NAVARRA

PROMOTOR
AYUNTAMIENTO DE ARGUEDAS