




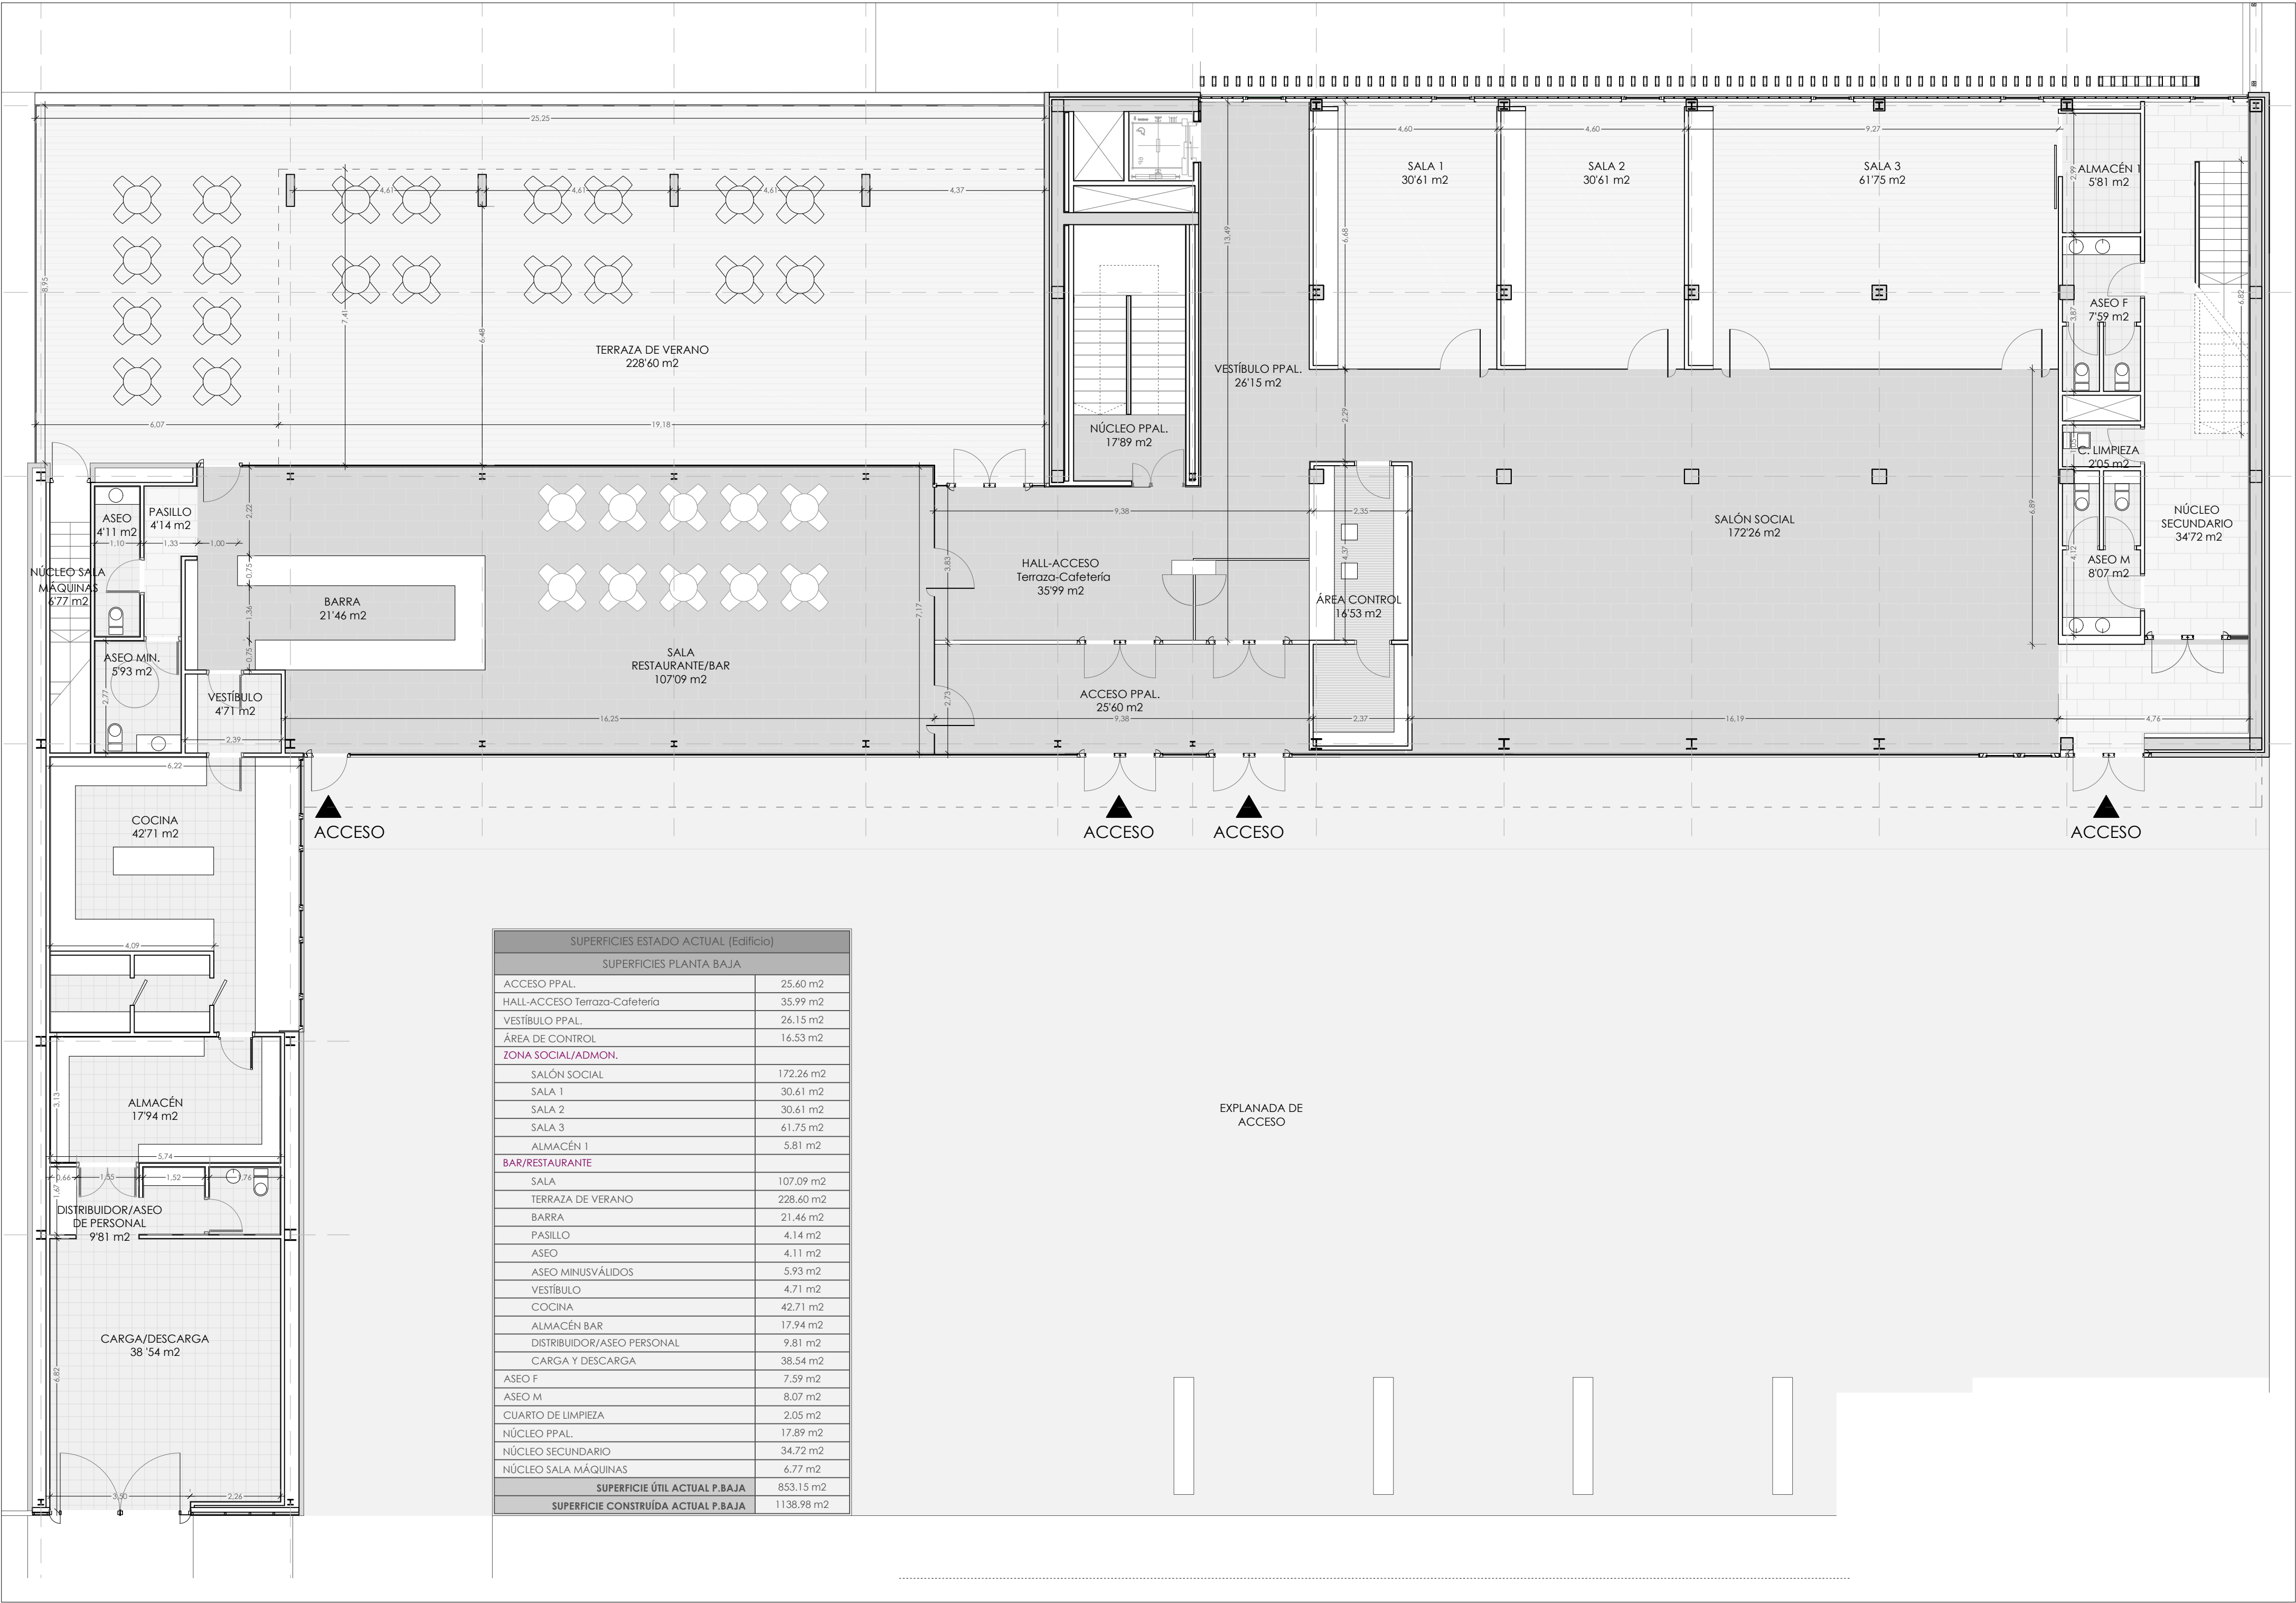





SUPERFICIES ESTADO ACTUAL (Edificio)	
SUPERFICIES PLANTA SEMISÓTANO	
HALL/ACCESO MERENDEROS	29.10 m2
DISTRIBUIDOR PPAL.	36.57 m2
DISTRIBUIDOR VESTUARIOS	48.03 m2
ZONA PISCINA	
VESTUARIO F PISCINA	40.56 m2
VESTUARIO M PISCINA	40.56 m2
ALMACÉN 1	11.96 m2
TAQUILLAS PISCINA	22.36 m2
DISTRIBUIDOR ACCESO PISCINA	70.66 m2
SAUNA 1	8.87 m2
SAUNA 2	8.68 m2
ALMACÉN 2	7.22 m2
DISTRIBUIDOR SERVICIOS PISCINA	11.83 m2
ALMACÉN 3	10.25 m2
SOCORRISTA	14.08 m2
BOTIQUÍN + ASEO	6.09 m2
ZONA GIMNASIO / ZONA PISTAS	
VESTUARIO F GIMNASIO/PISTAS	51.34 m2
VESTUARIO M GIMNASIO/PISTAS	51.34 m2
VESTUARIO INDIVIDUAL	9.16 m2
SALA POLIVALENTE	48.35 m2
ALMACÉN MERENDERO	22.30 m2
MERENDERO EXTERIOR	258.20 m2
ALMACÉN 4	3.81 m2
INSTALACIONES POLIDEPORTIVO	65.17 m2
NÚCLEO PPAL.	17.89 m2
NÚCLEO SECUNDARIO	14.48 m2
NÚCLEO SALA MÁQUINAS	13.82 m2
SUPERFICIE ÚTIL ACTUAL P.SEMISÓTANO	793.55 m2
SUPERFICIE CONSTRUIDA ACTUAL P.SEMISÓTANO	1050.81 m2



SUPERFICIES ESTADO ACTUAL (Edificio)	
SUPERFICIES PLANTA PRIMERA	
DISTRIBUIDOR PPAL.	24,45m2
DISTRIBUIDOR	17,42m2
GIMNASIO	189,50m2
ÁREA CROSSFIT	68,59m2
ASEO FEMENINO	11,24m2
ASEO MASCULINO	11,24m2
SALA ACTIVIDADES	179,06m2
SALA ACTIVIDADES 2	84,13m2
SALA SPINNING	56,02m2
ALMACÉN 1	4,58m2
ALMACÉN 2	7,14m2
CUARTO DE LIMPIEZA	3,04m2
NÚCLEO PPAL.	16,76m2
NÚCLEO SECUNDARIO	26,19m2
TERRAZA DE MANTENIMIENTO	160,52m2
SUPERFICIE ÚTIL ACTUAL P.PRIMERA	699,36m2
SUPERFICIE CONSTRUÍDA ACTUAL P.PRIMERA	789,49m2

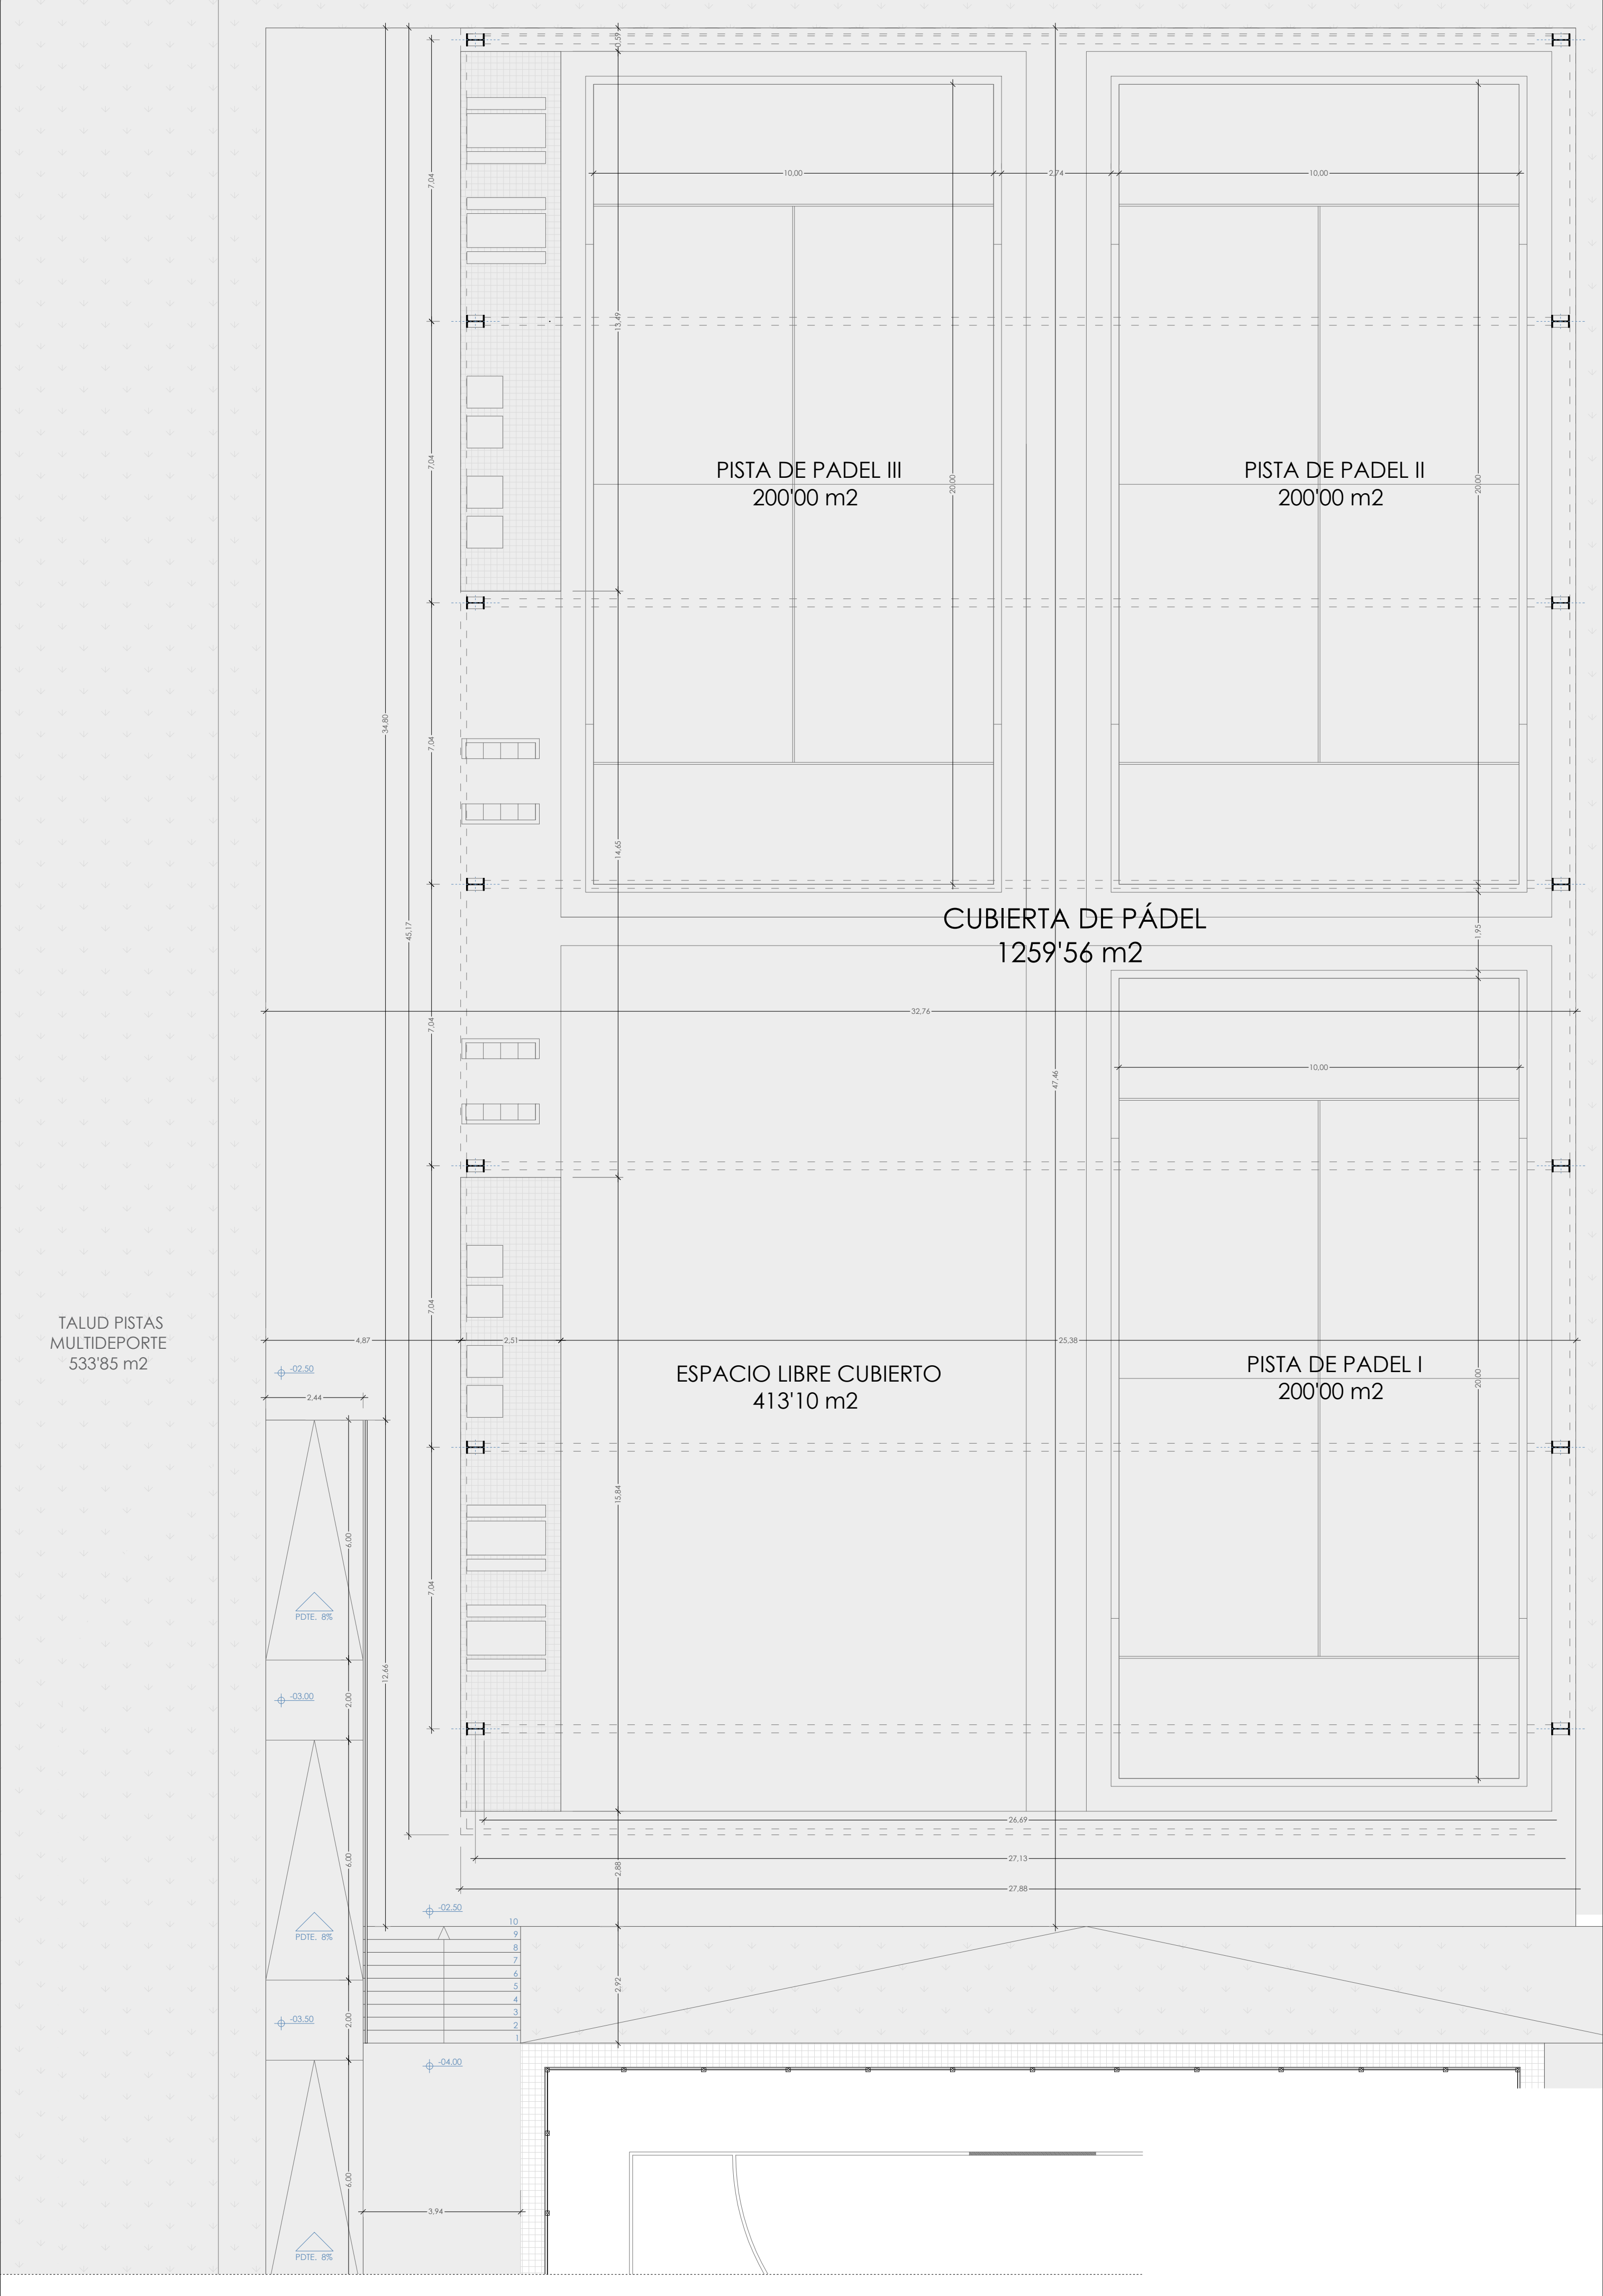

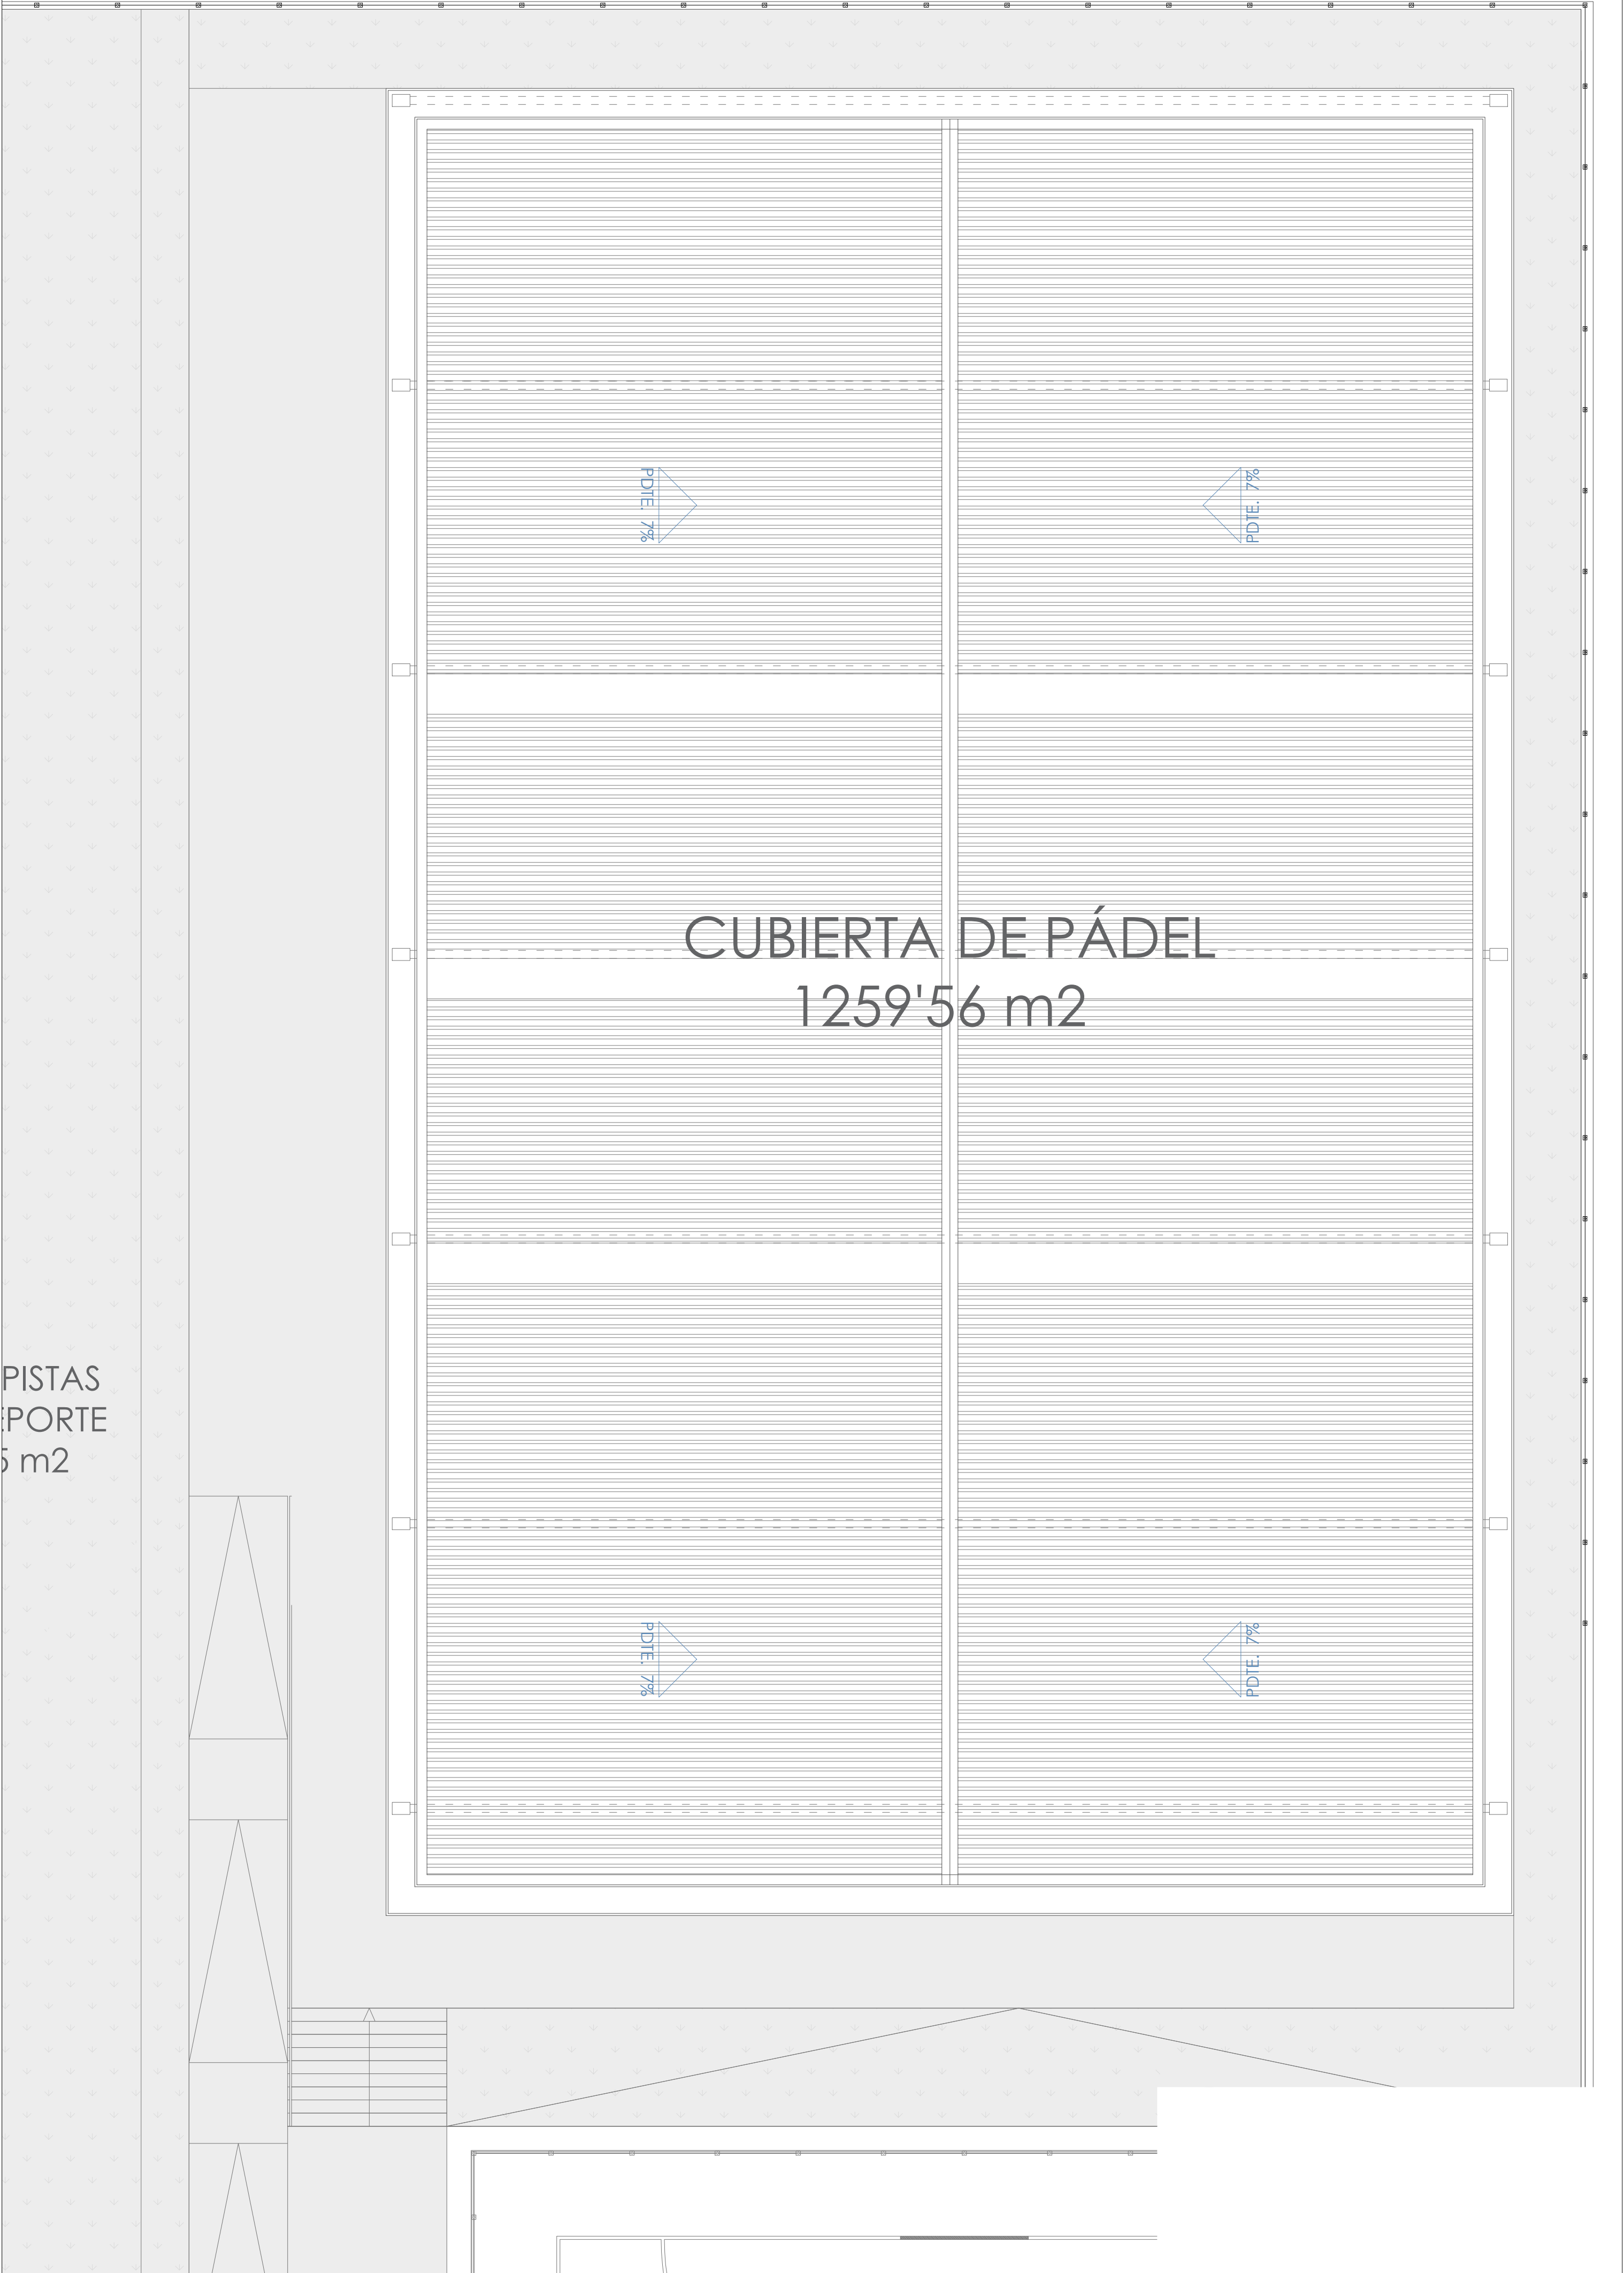

CUBIERTA DE PÁDEL
1259'56 m2


PISTAS DE PORTE
5 m2


PDTE. 7%

PDTE. 7%

PDTE. 7%


PDTE. 7%

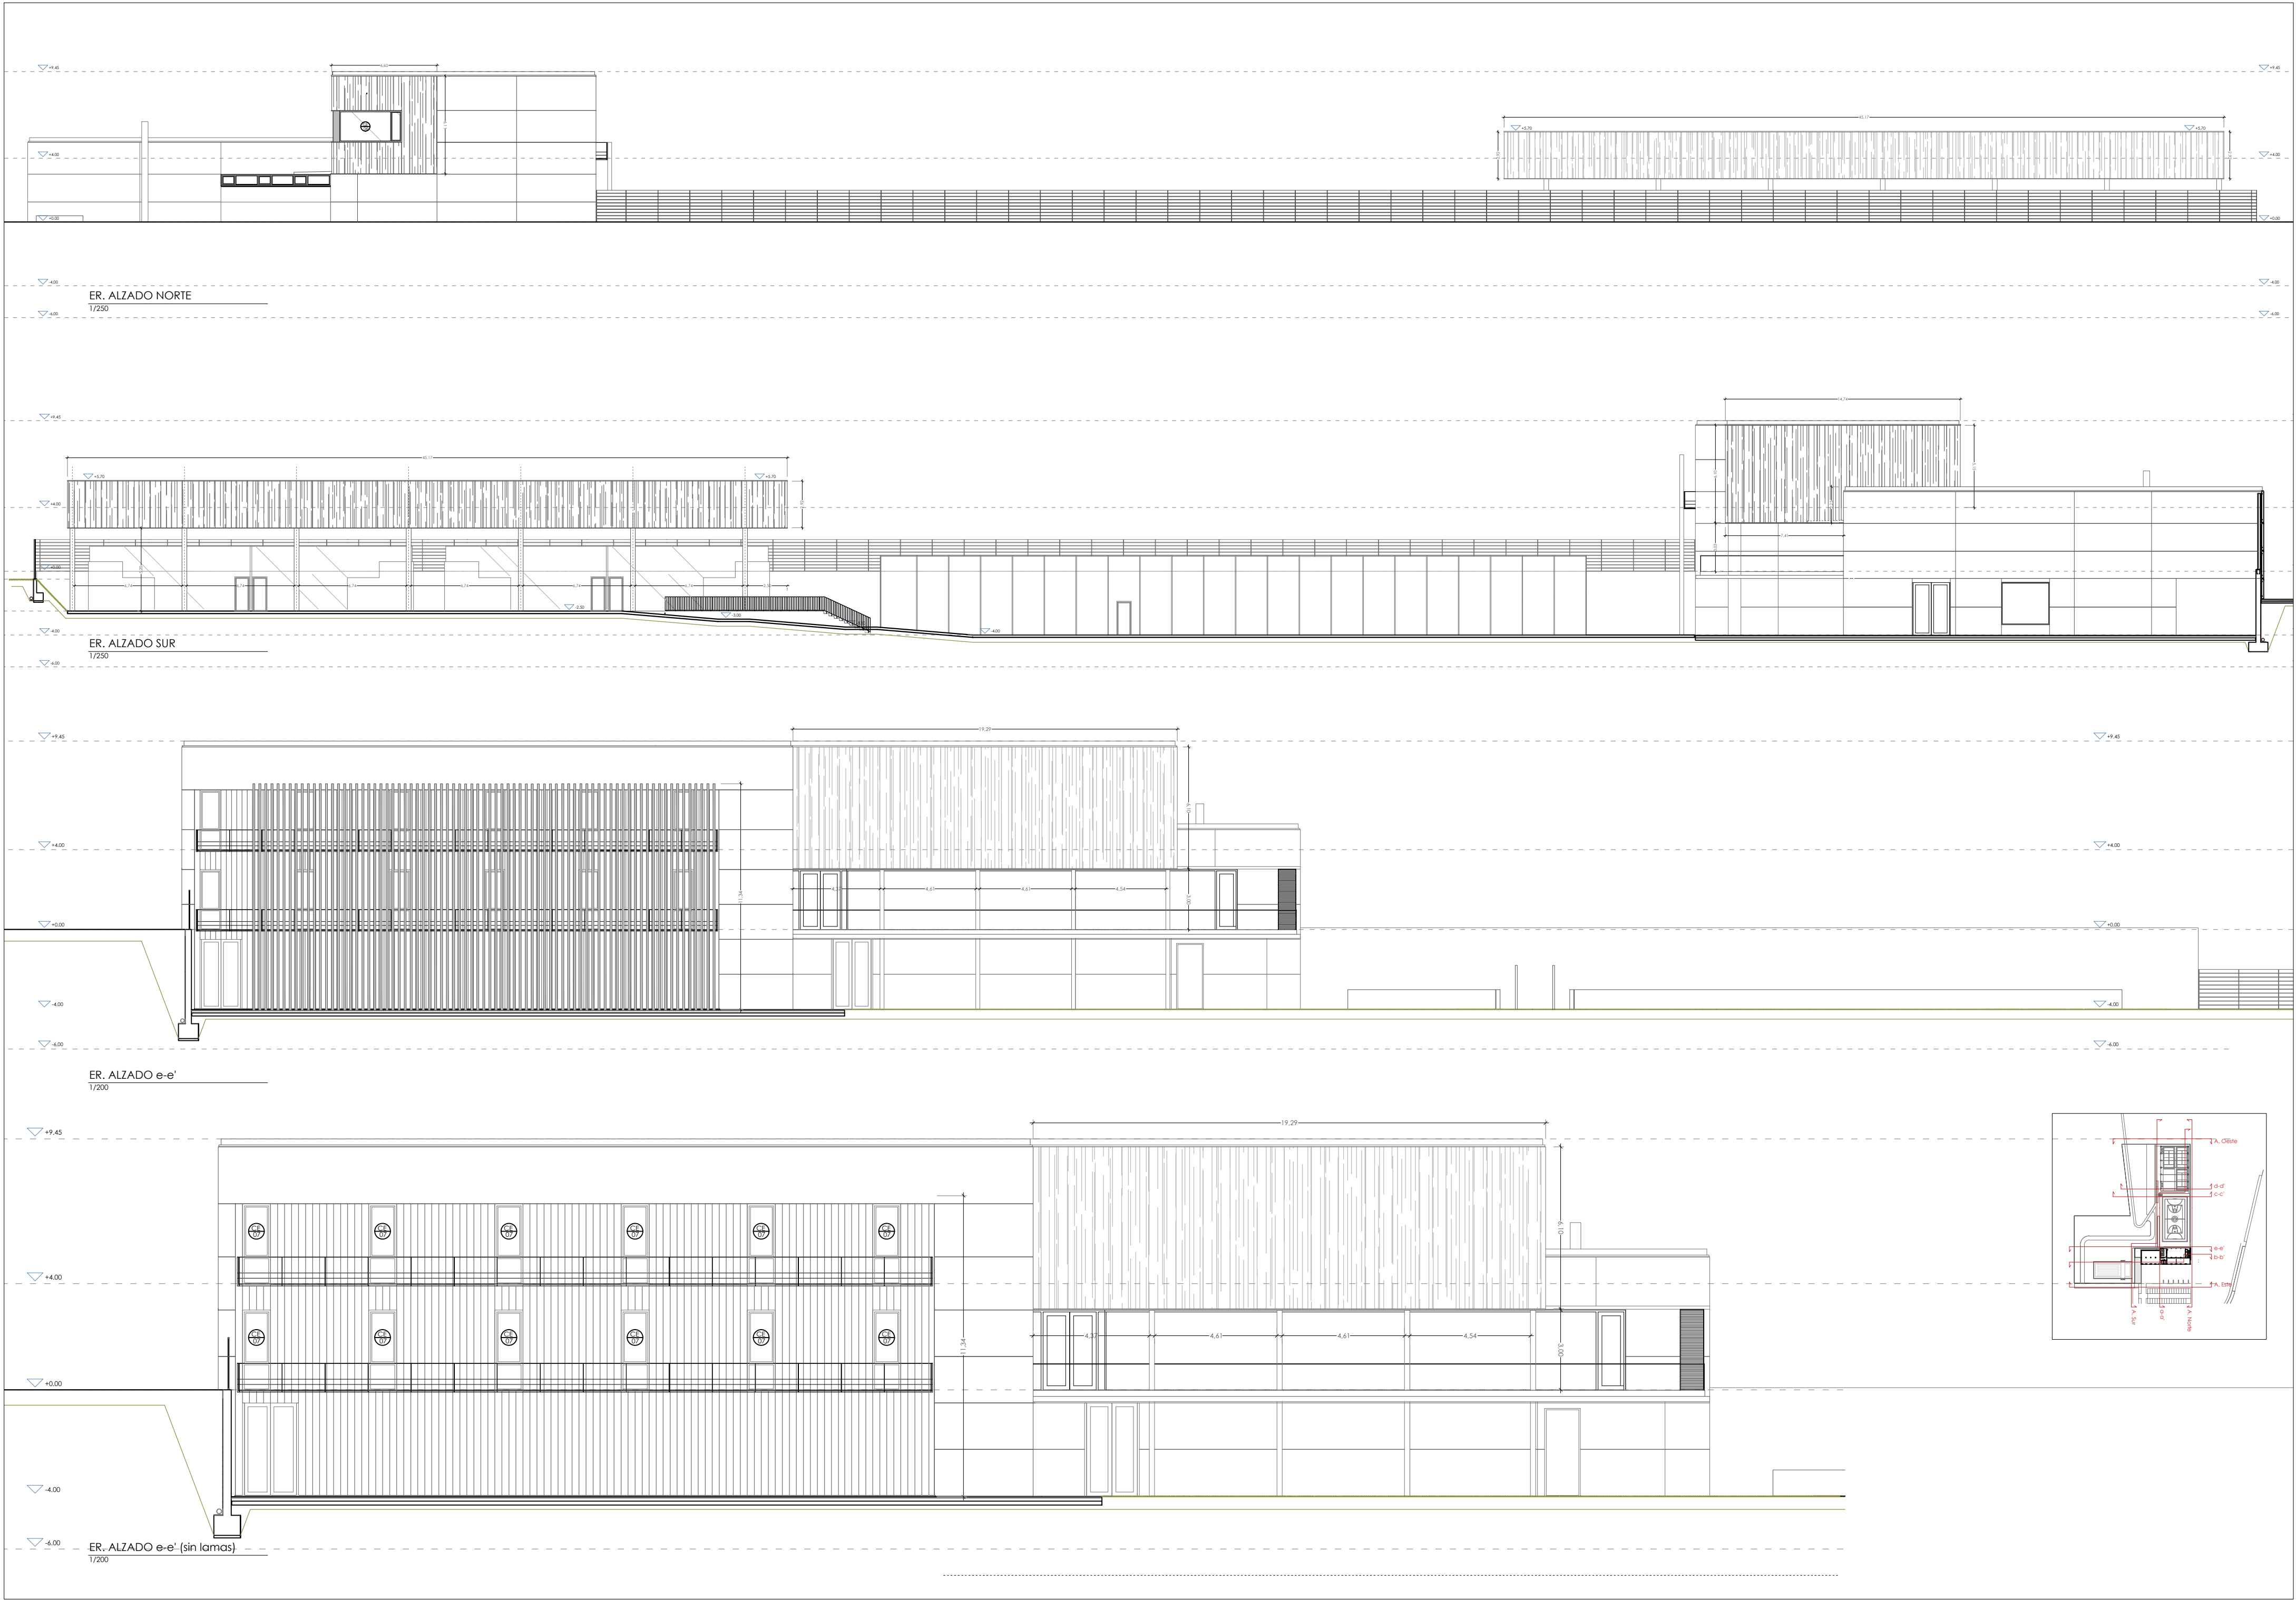

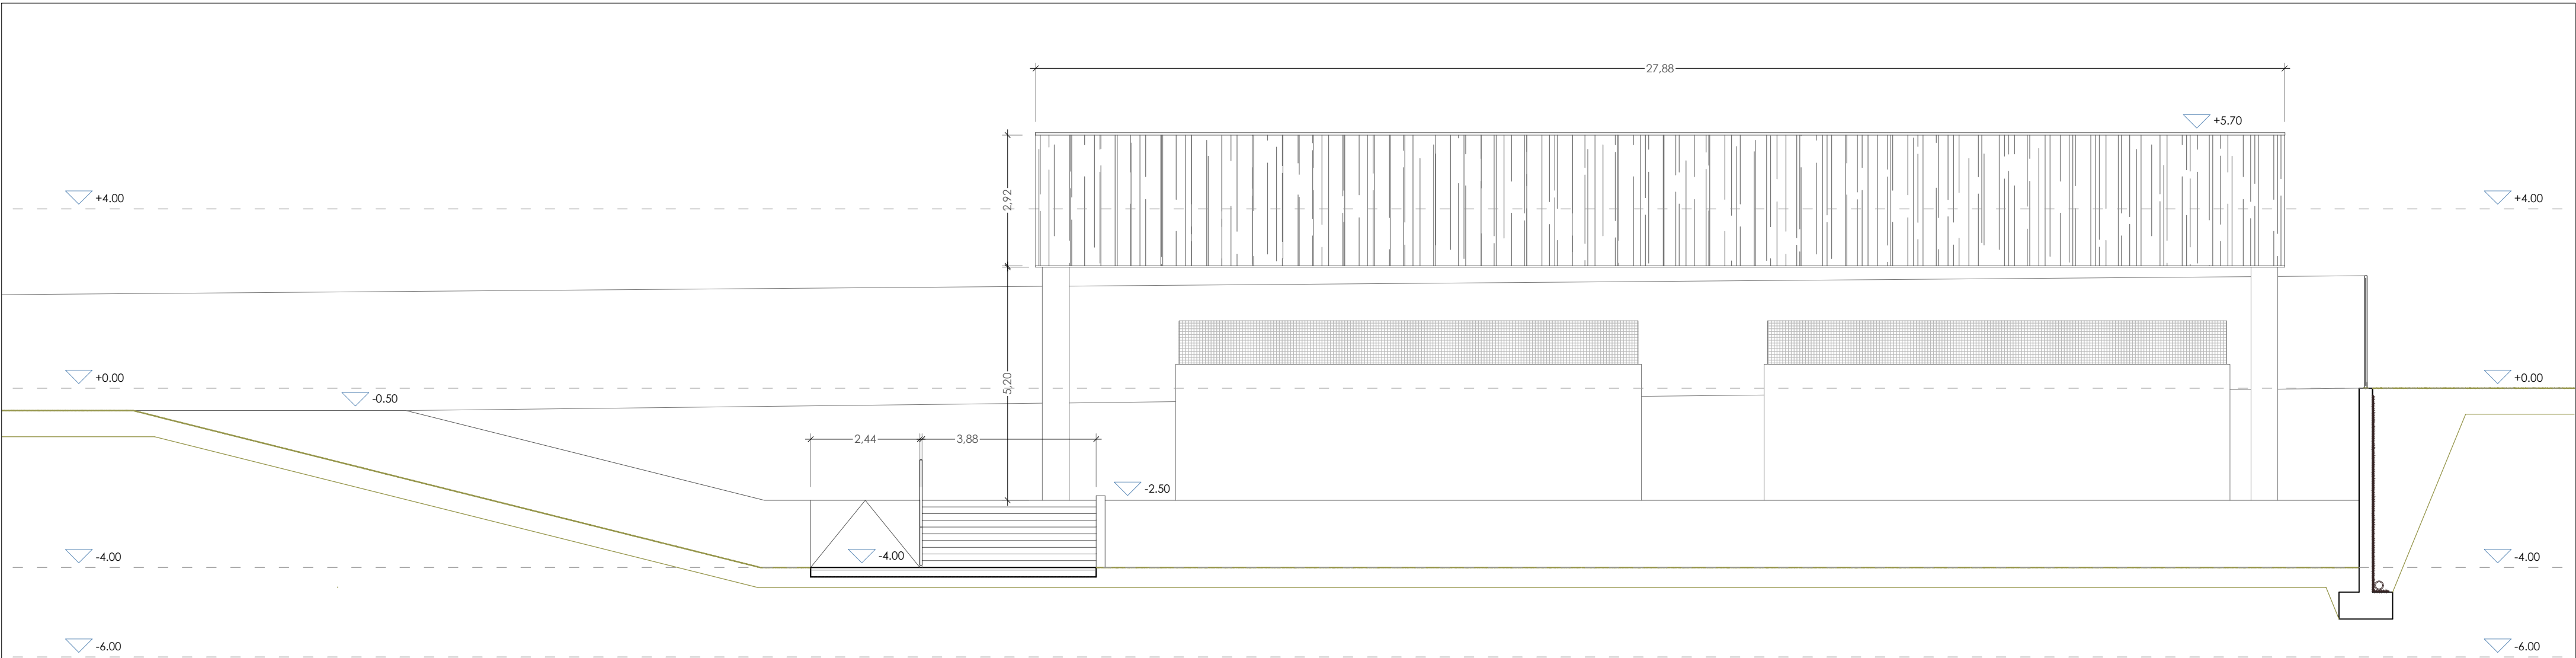



ER. ALZADO d-d'

1/100

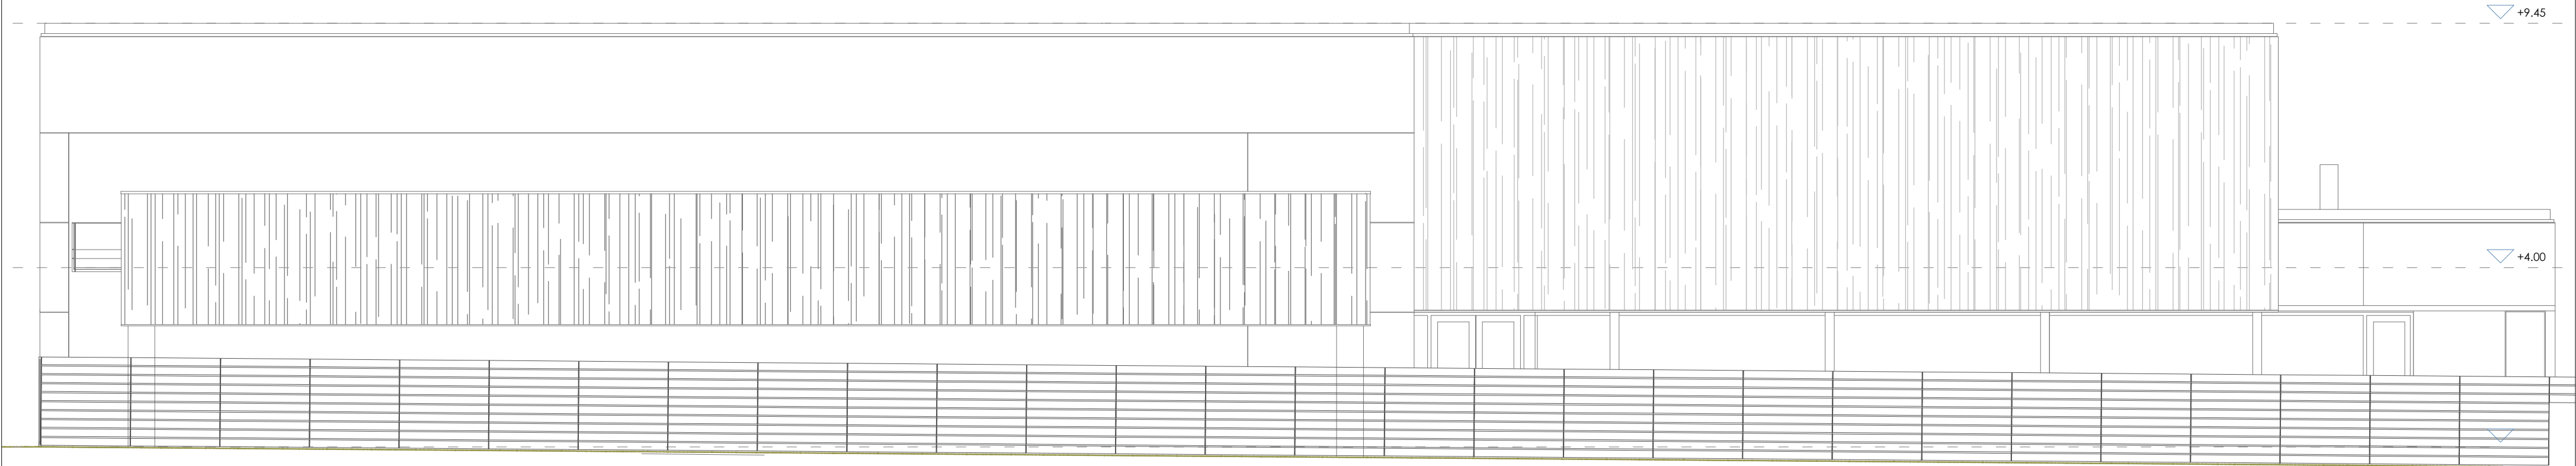





ER. ALZADO OESTE


1/100

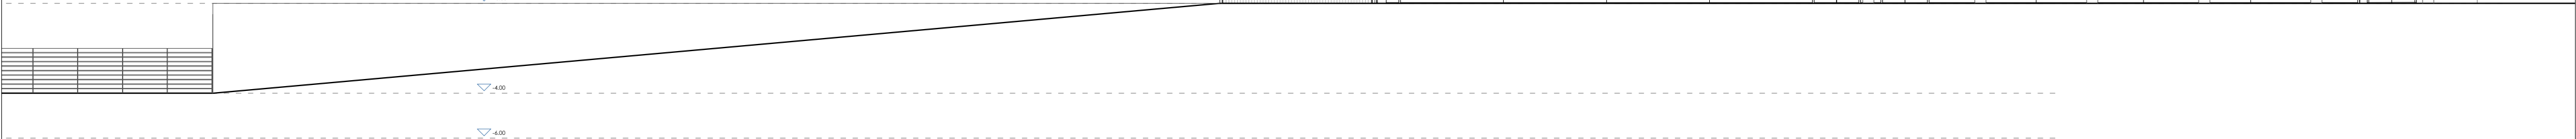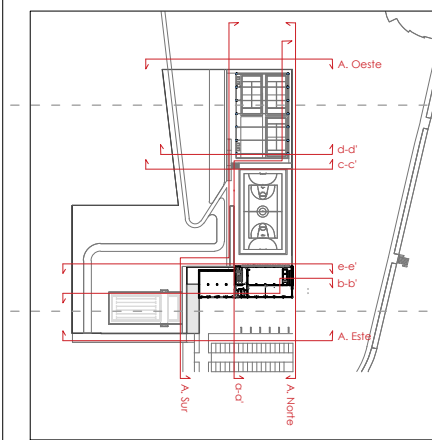


ER. ALZADO ESTE

1/100

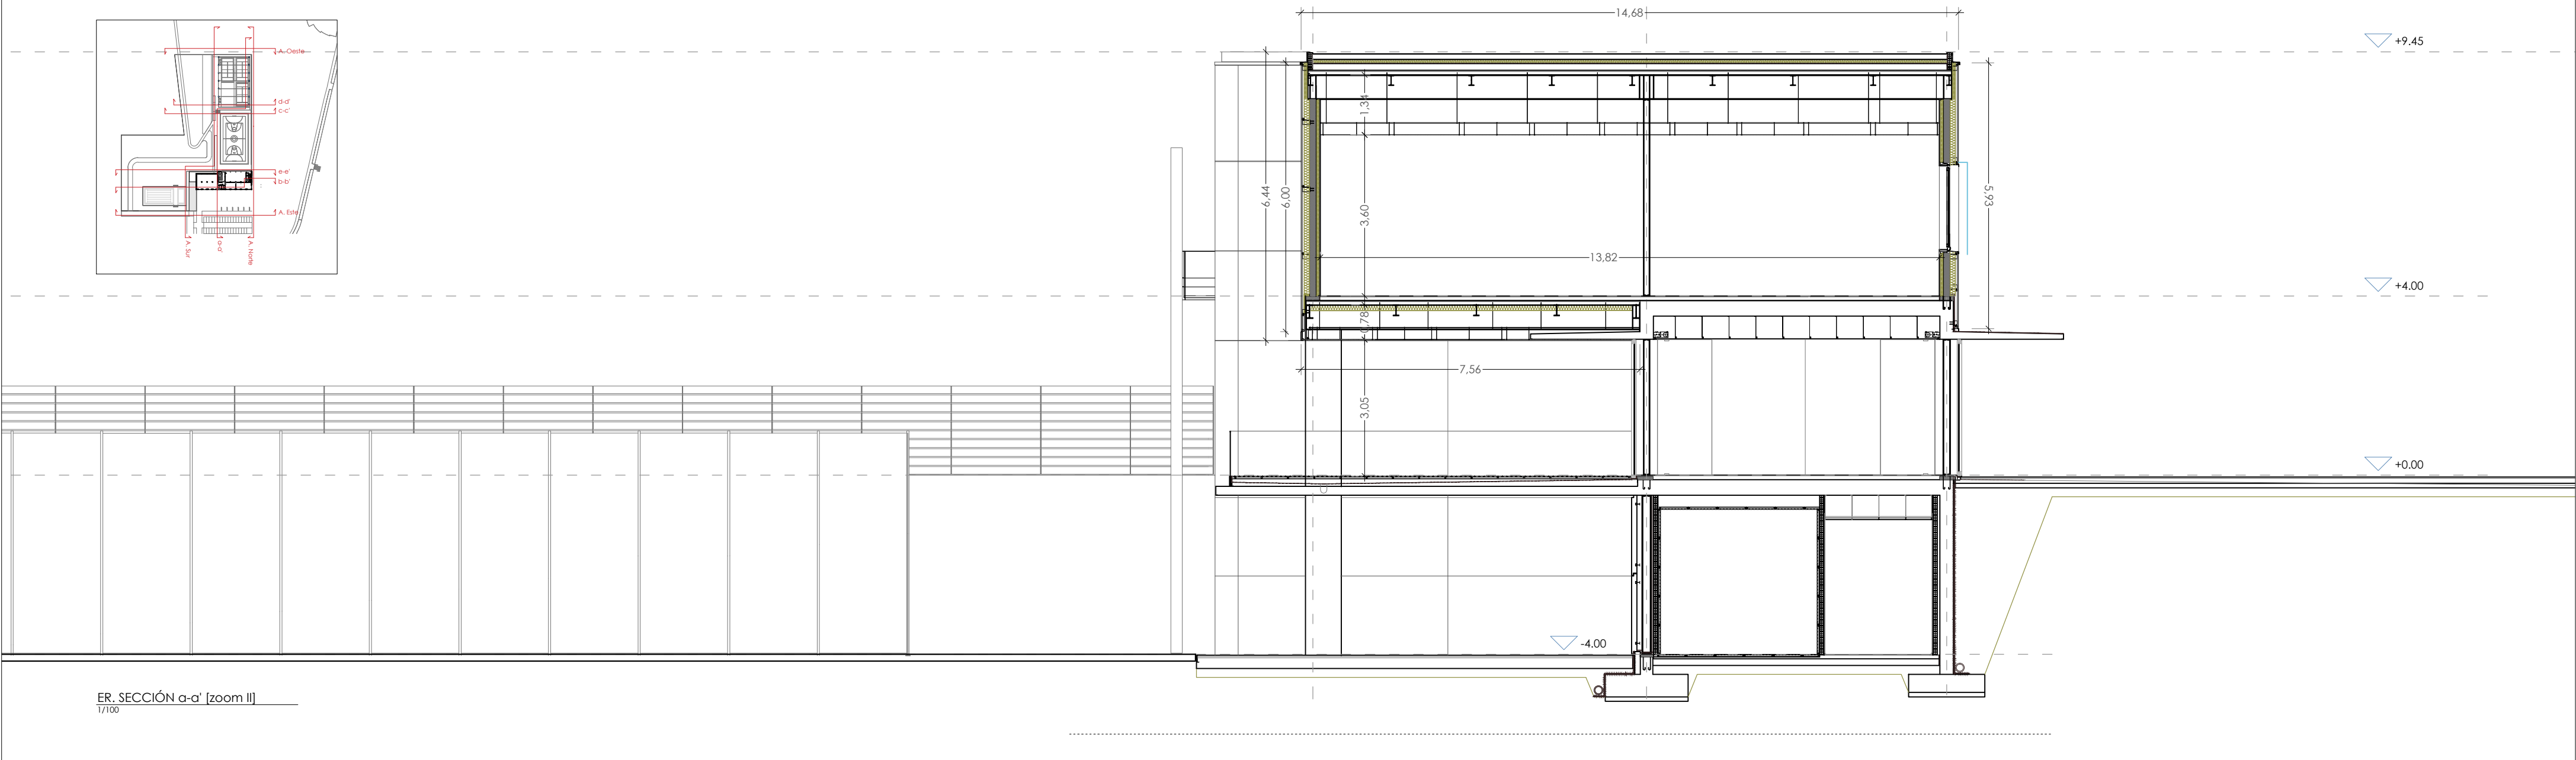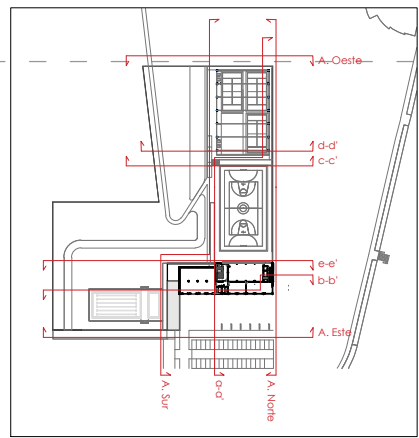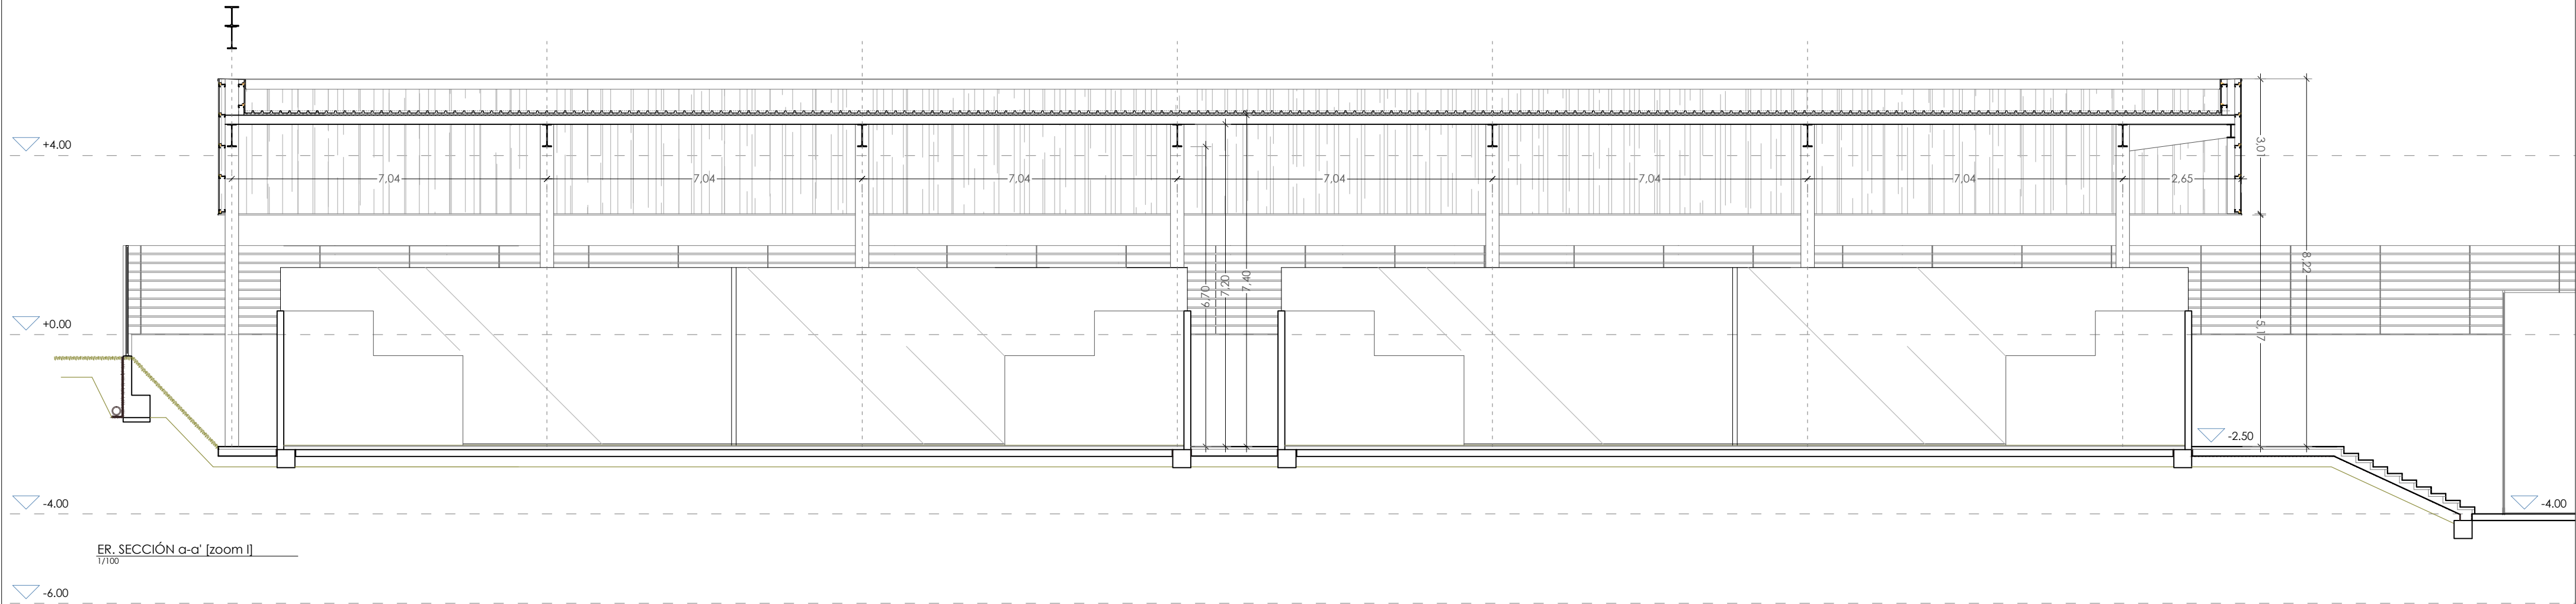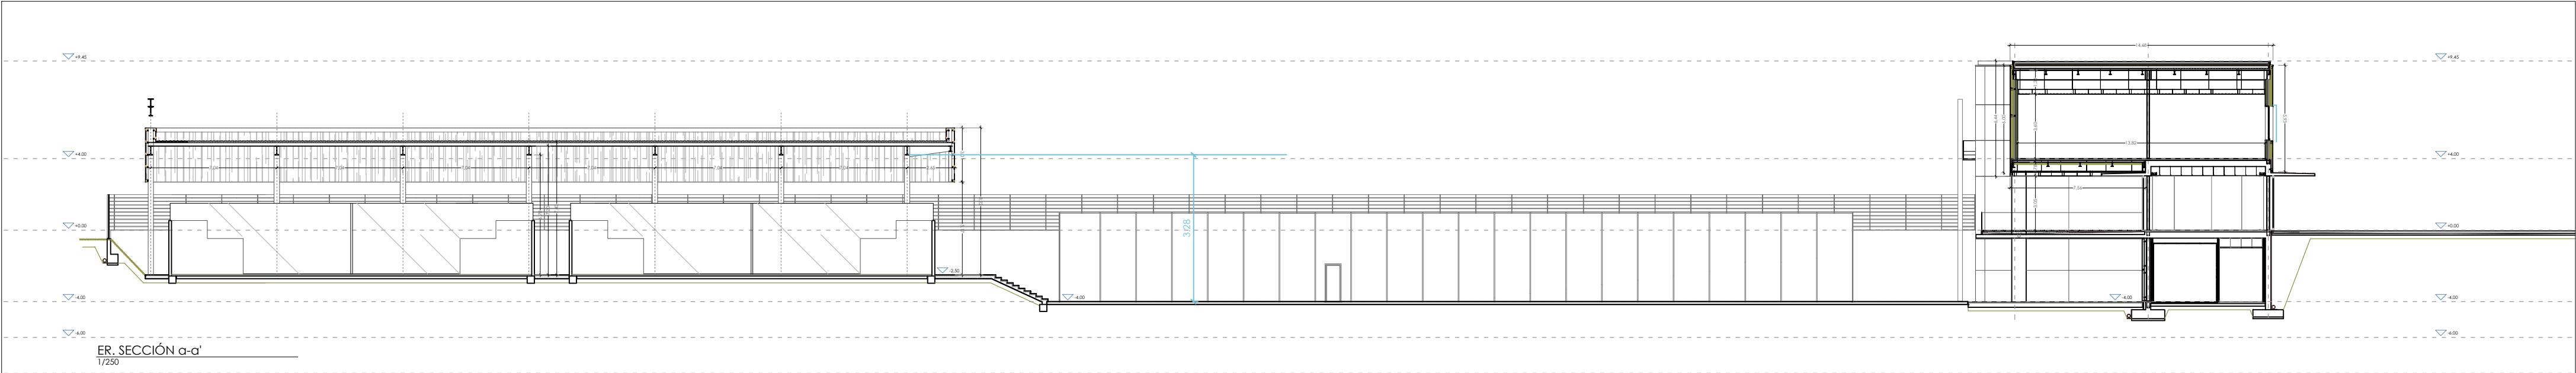

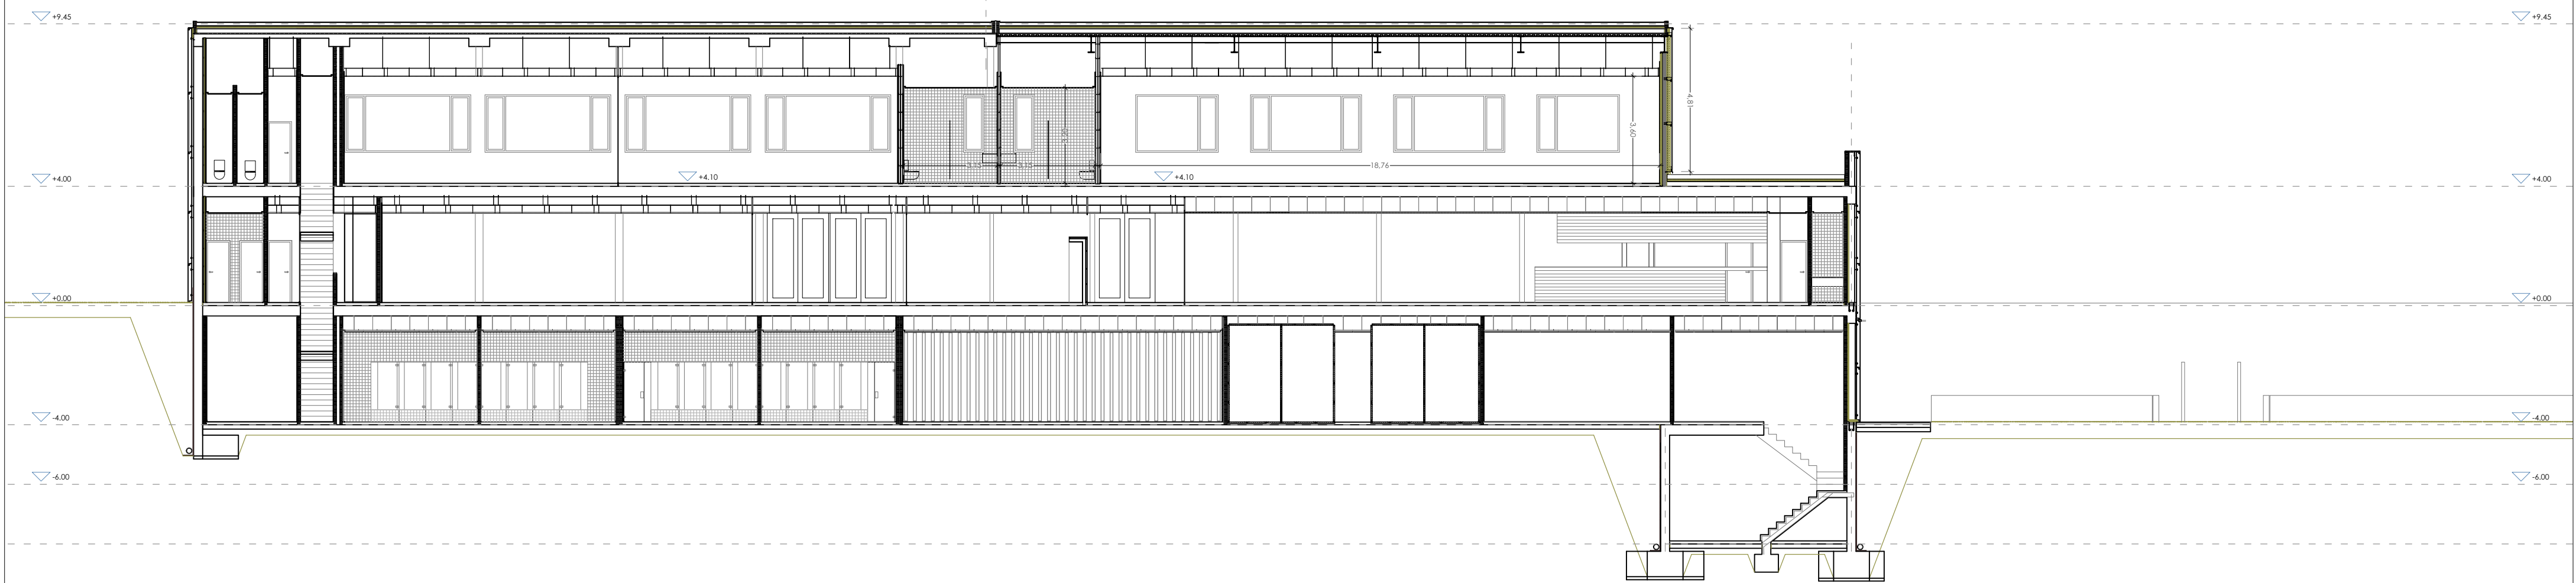

ER, SECCIÓN b-b'
1/150

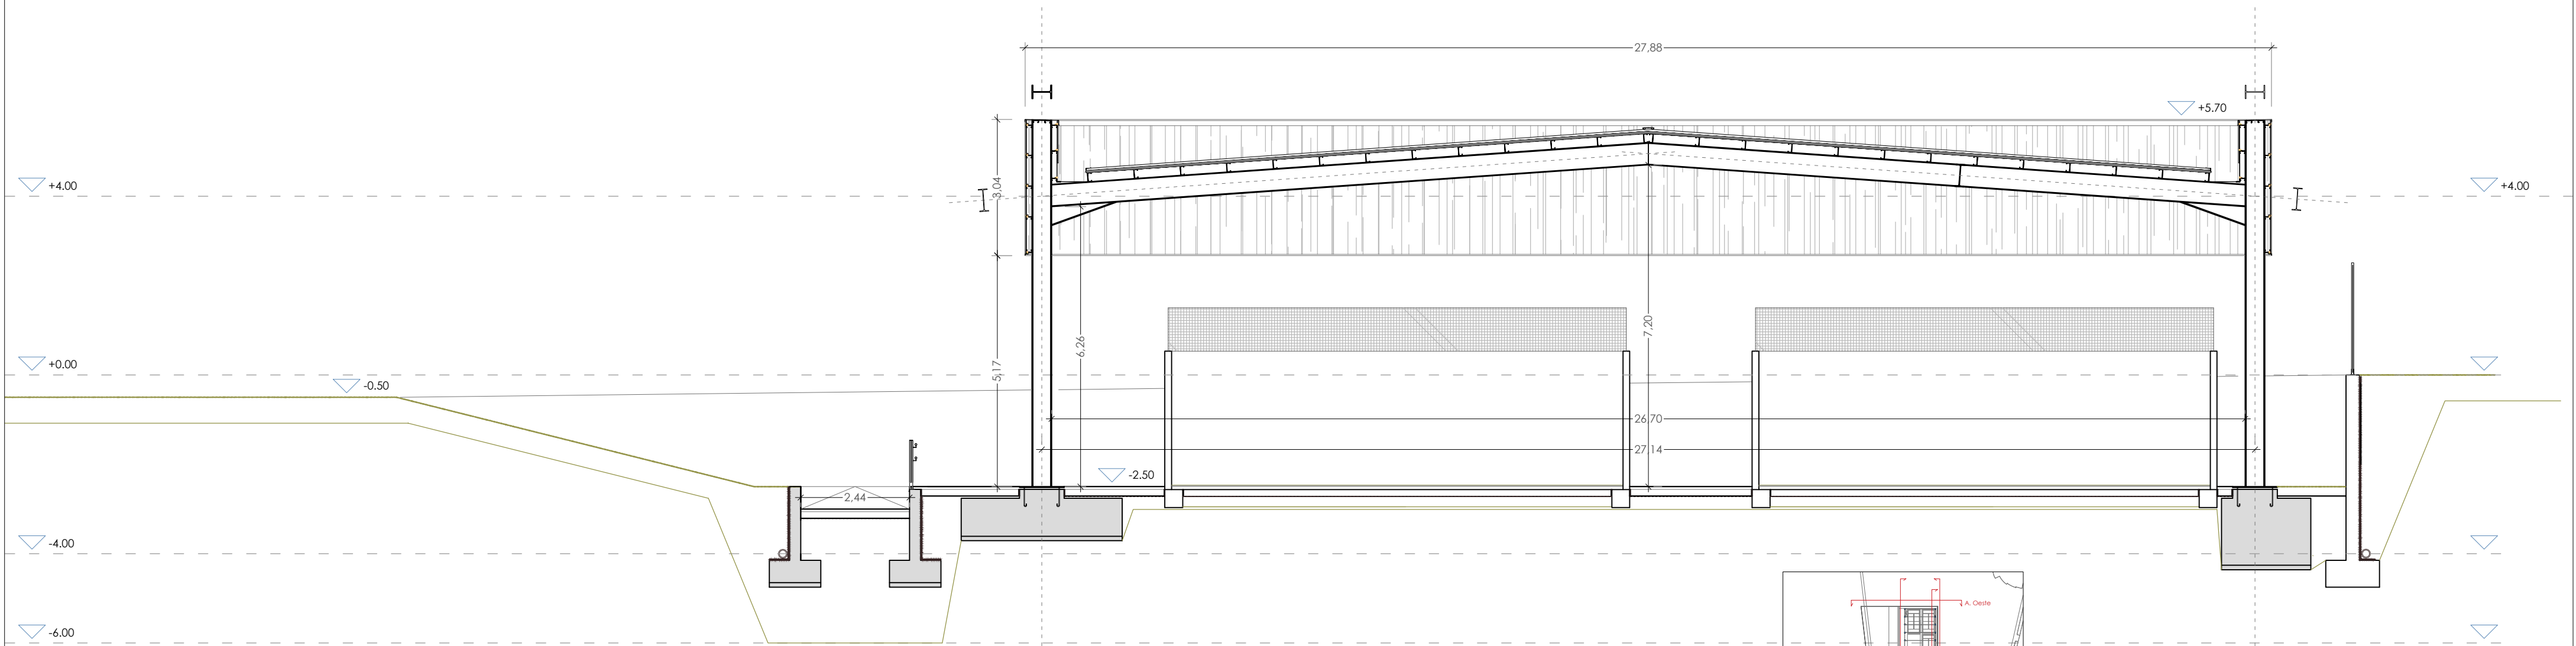

ER, SECCIÓN d-d'
1/100

