



LESAKA

Planos ESKOL TTIKI

Dokumentu honen eta beste informazio baten egiaztasunaren egiaztapena eskuragarri dago helbide honetan <https://sedeelectronica.lesaka.eus/> 9tik 1 orrialdea

Egiaztapen-aseguru kodea: AECA AC22 KMDU T3WD NQH4



ADECUACION DE LAS ESTANCIAS DE ESKOL TTIKI PARA LA CREACION DE SALAS DE USOS MULTIPLES

ESKOL TTIKI ERAIKINEKO GUNEEN EGOKITZEA ERABILERA ANITZEKO GELAK SORTZEKO

Albistur kalea 7

LESAKA

ESTADO ACTUAL
PLANTAS

G.01

EGUNGO EGOERA
OINPLANOAK

e: 1/2000- 1/500

promotor: Lesakako Udala

2025-MARTXOA



estudio@bika-arkitektura.com
699070771
mikel diaz de ilaraza



680915695
unai sarasola arce




LESAKA

Planos ESKOL TTIKI


Dokumentu honen eta beste informazio baten egiaztatutasunaren egiaztapena eskuragarri dago helbide honetan <https://sedeelectronica.lesaka.eus/>

9tik 2 orrialdea

Egiaztapen-aseguru kodea: AECA ACZ2 KMDU T3WD NQH4

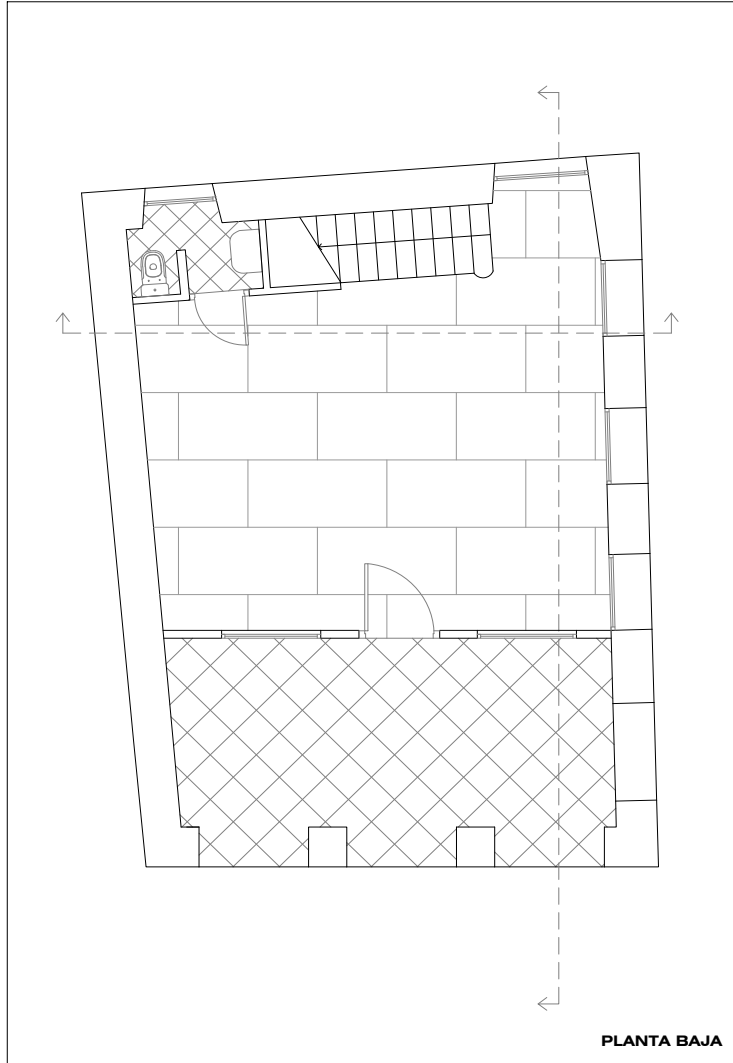

PLANTA BAJA

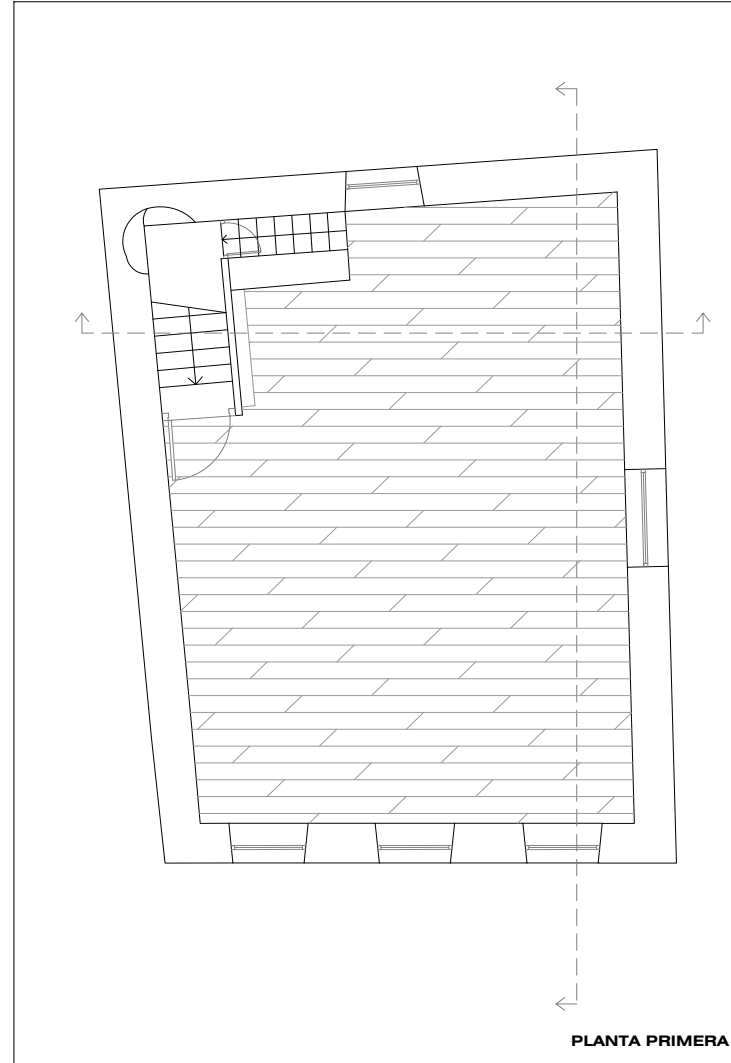

PLANTA PRIMERA

ADECUACION DE LAS ESTANCIAS DE ESKOL TTIKI PARA LA CREACION DE SALAS DE USOS MULTIPLES
ESKOL TTIKI ERAIKINEKO GUNEEN EGOKITZEA ERABILERA ANITZEKO GELAK SORTZEKO
Albistur kalea 7

LESAKA

ESTADO ACTUAL
PLANTAS

EA.01

EGUNGO EGOERA
OINPLANOAK

e: 1/50

promotor: Lesakako Udala


2025-MARTXOA




estudio@bika-arkitekтура.com
699070771
mikel diaz de laraza



680915695
unai sarasola arce

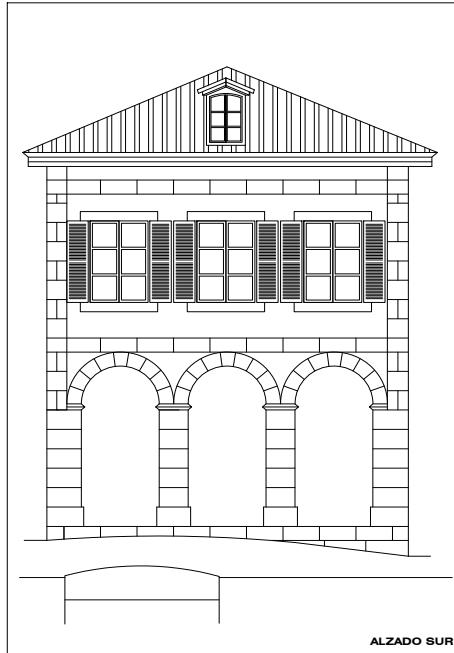


ALZADO SUR

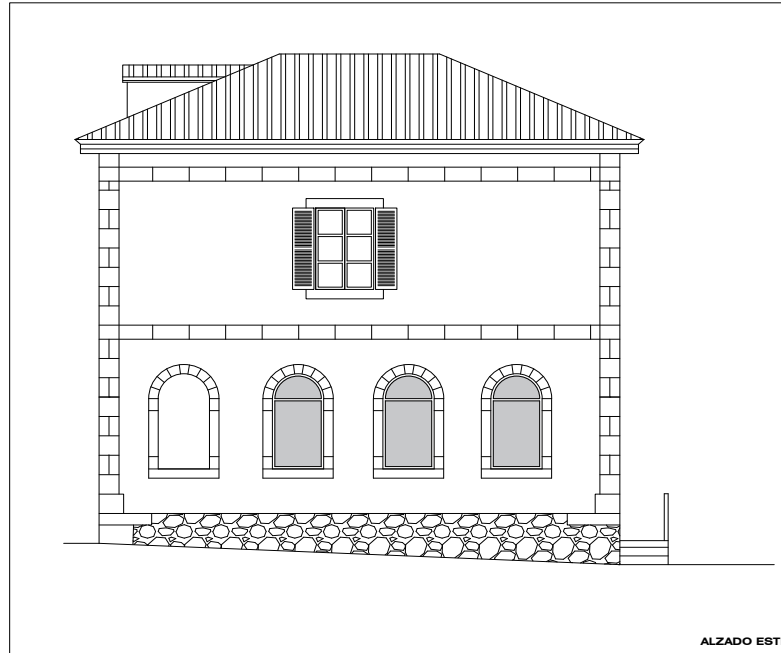


ALZADO ESTE



ALZADO NORTE

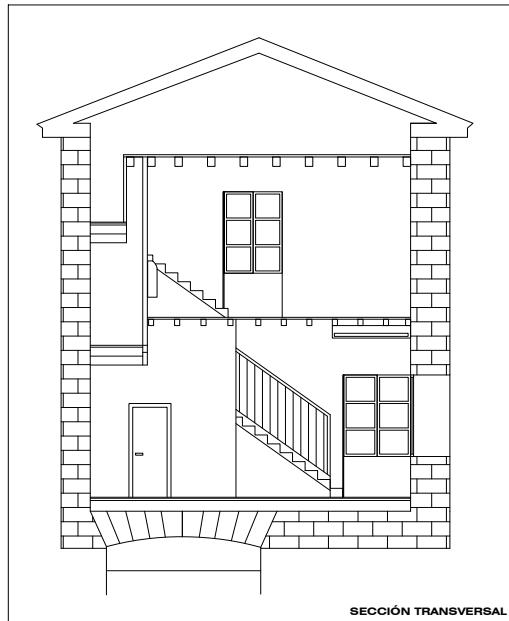

SECCIÓN TRANSVERSAL

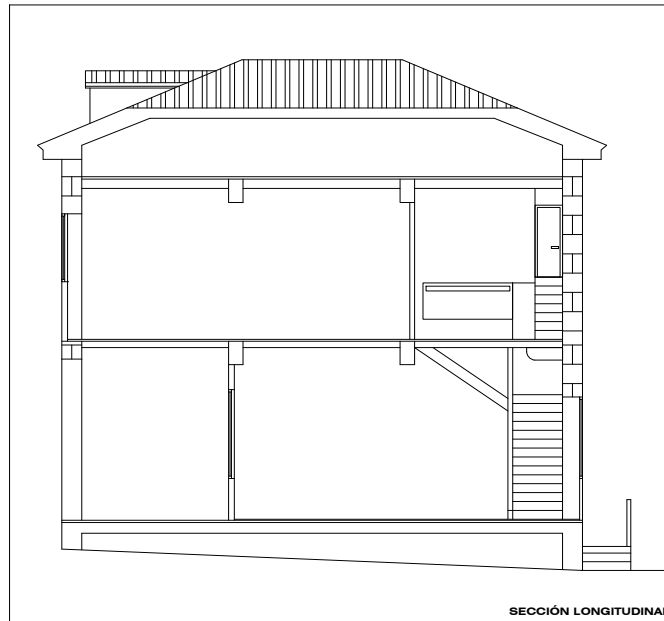

SECCIÓN LONGITUDINAL

ADECUACIÓN DE LAS ESTANCIAS DE ESKOL TTIKI PARA LA CREACIÓN DE SALAS DE USOS MÚLTIPLES
ESKOL TTIKI ERAIKINEKO GUNEEN EGOKITZEA ERABILERA ANITZEKO GELAK SORTZEKO

Albistur kalea 7

ESTADO ACTUAL
ALZADOS Y SECCIONES

EA.02
e: 1/50

EGUNGO EGOERA
ALTXAERAK ETA EBAKETAK

promotor: Lesakako Udala



estudio@bika-arkitekura.com
949707771
Mikel Etxe de Ibarra



600010000
UNAI KORTAZARTE OCHOA

2025/04/01 12:59




LESAKA

Planos ESKOL TTIKI


Dokumentu honen eta beste informazio baten egiaztatutasunaren egiaztatapena eskuragarri dago helbide honetan <https://sedeelectronica.lesaka.eus/>

9tik 4 orrialdea

Egiaztatapen-aseguru kodea: AECA ACZ2 KMDU T3WD NQH4

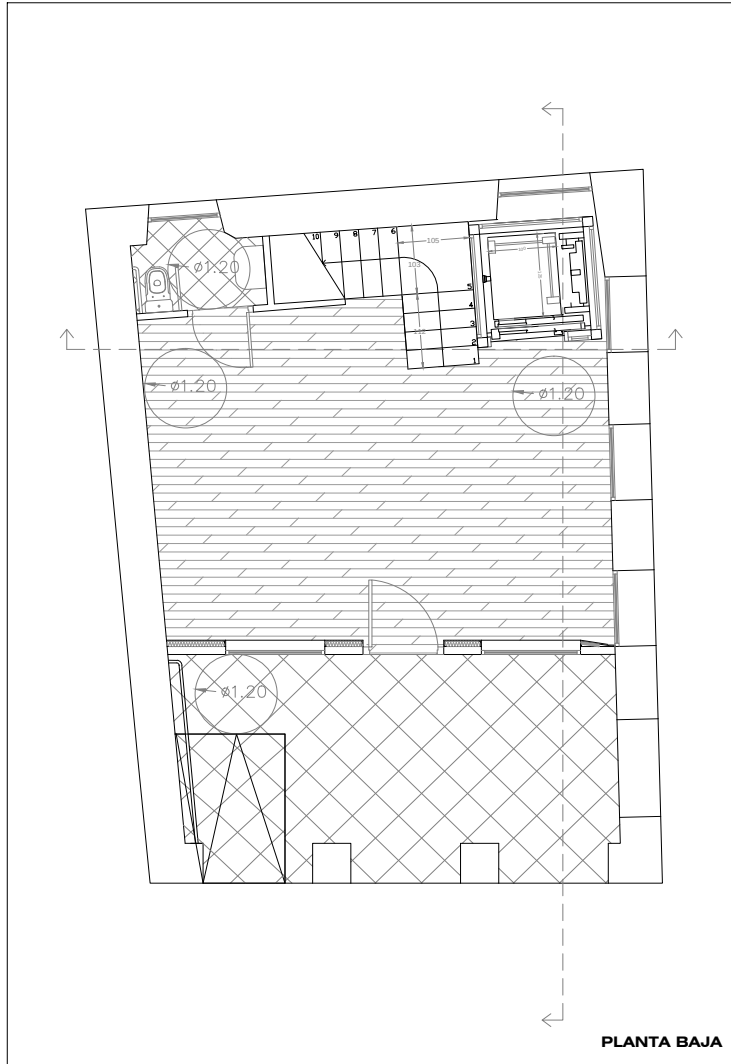

PLANTA BAJA

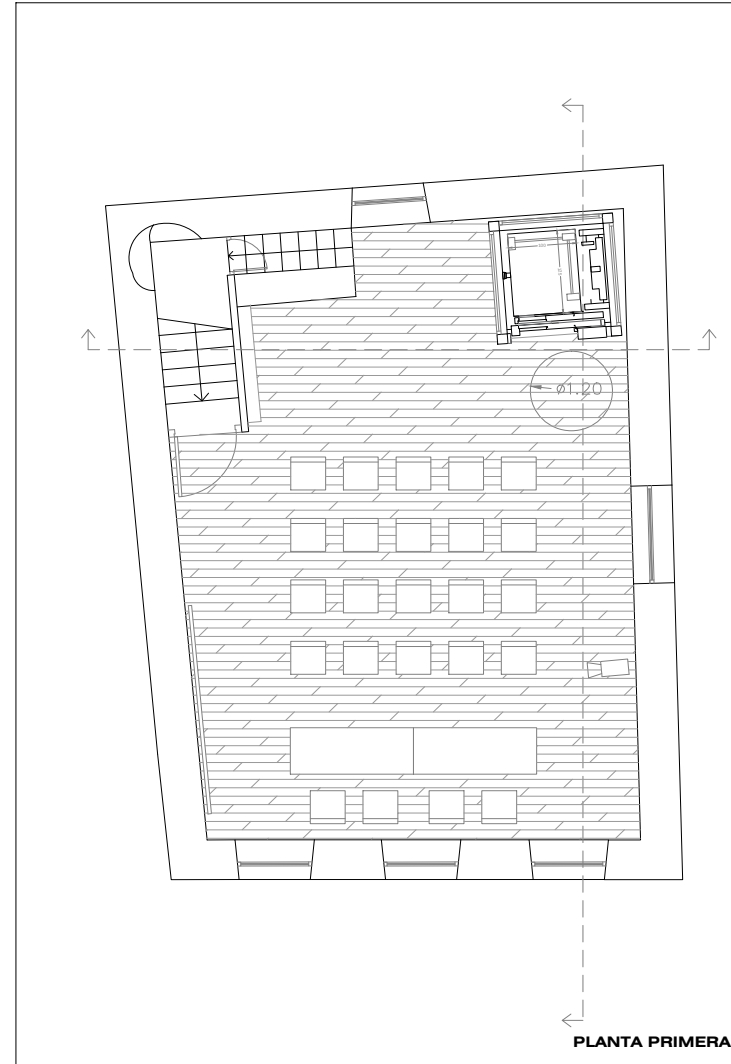

PLANTA PRIMERA

ADECUACION DE LAS ESTANCIAS DE ESKOL TTIKI PARA LA CREACION DE SALAS DE USOS MULTIPLES
ESKOL TTIKI ERAIKINEKO GUNEEN EGOKITZEA ERABILERA ANITZEKO GELAK SORTZEKO
Albistur kalea 7

LESAKA

PROYECTO
PLANTAS

P01
e: 1/50

PROIEKTUA
OINPLANOAK

promotor: Lesakako Udala




estudio@bika-arkitektoa.com
699070771
mikel diaz de laraza




680915695
unai sarasola arce


2025-MARTXOA

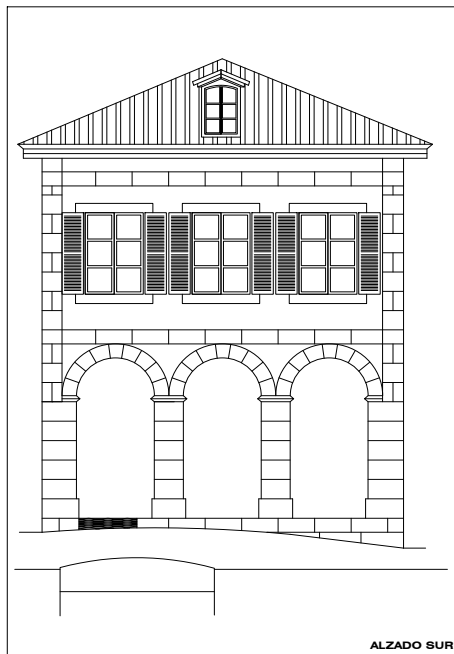

ALZADO SUR

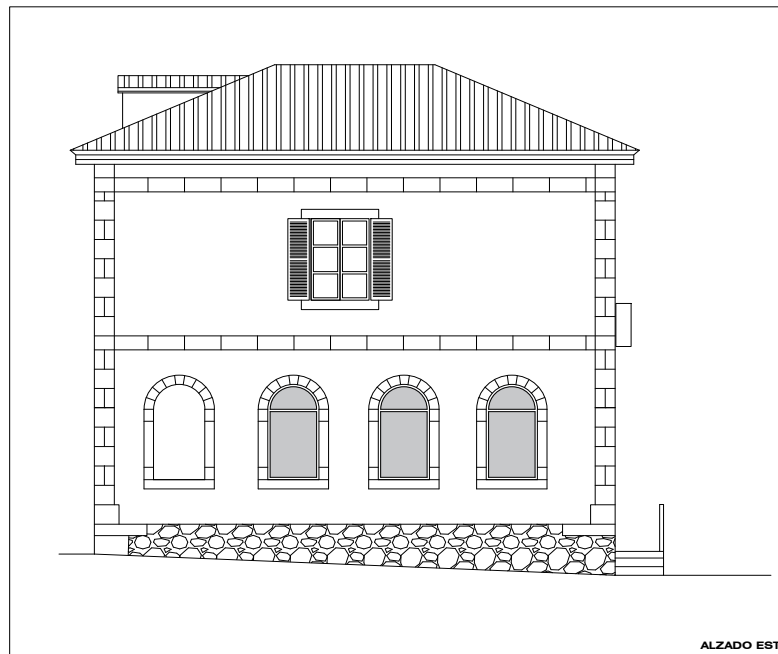


ALZADO ESTE

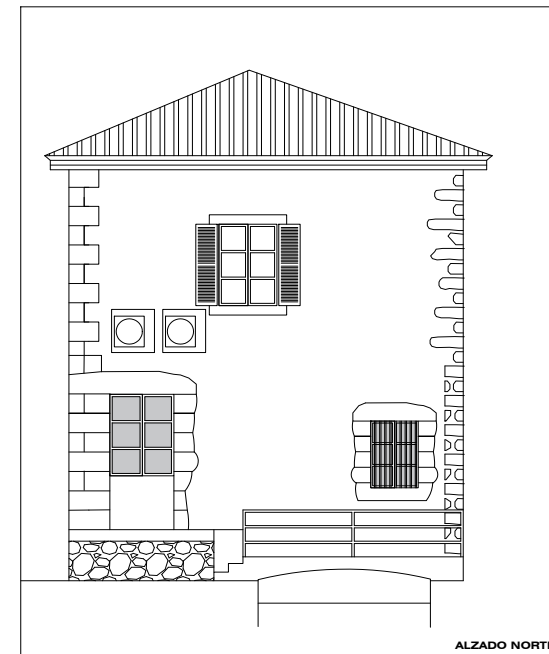

ALZADO NORTE



SECCIÓN TRANSVERSAL

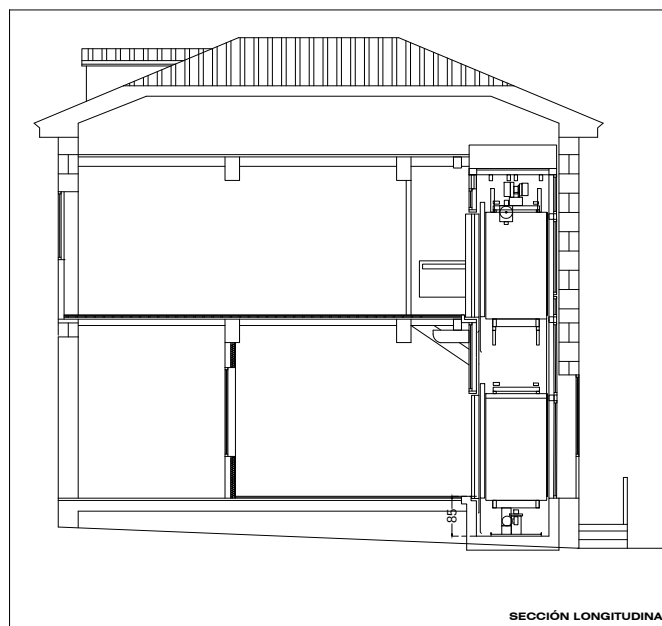

SECCIÓN LONGITUDINAL

ADecuación de las estancias de ESKOL TTIKI para la creación de salas de usos múltiples
ESKOL TTIKI ERAIKINEKO GUNEEN EGOKITZEA ERABILERA ANITZEKO GELAK SORTZEKO

Albistur kalea 7

ESTADO ACTUAL
ALZADOS Y SECCIONES

P.02
e: 1/50

EGUNGO EGOERA
ALTXAERAK ETA EBAKETAK

proyector: Leizola Urdulaz



estudio@bika-arkitektoa.com
949070771
Mikel Ibañeta de Ibarra



949010886
Unai Ibarra de Ibañeta

2025/04/01 12:59




Dokumentu honen eta beste informazio baten egiaztatzenaren egiaztatpena eskuragarri dago helbide honetan <https://sedeelectronica.lesaka.eus/> 9tik 6 orrialdea

Planos ESKOL TTIKI

LESAKA

Egiaztapen-aseguru kodea: AECA ACZ2 KMDU T3WD NQH4

LESAKA
Sarreraren Erregistroa zk. 939/2025
Kopia autentikoa
2025/04/01 12:59

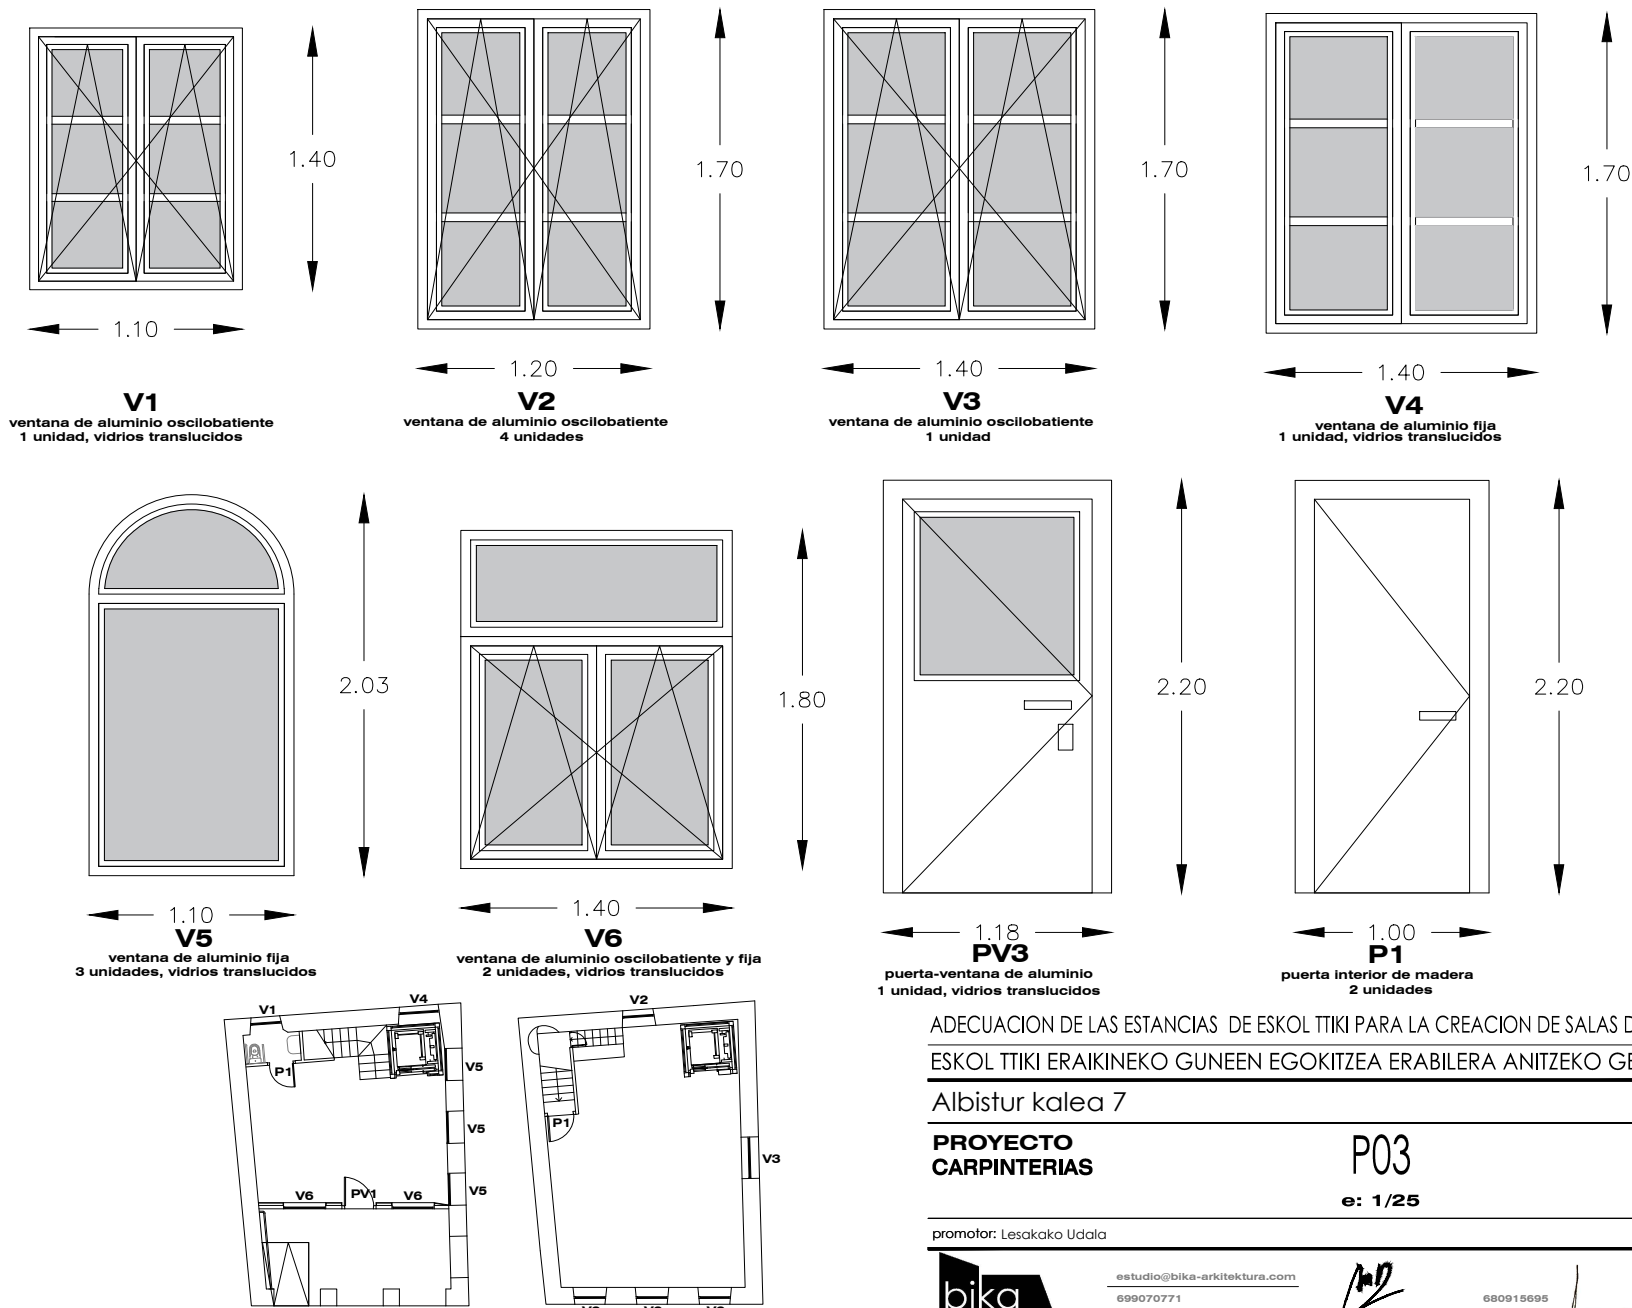

ADECUACION DE LAS ESTANCIAS DE ESKOL TTIKI PARA LA CREACION DE SALAS DE USOS MULTIPLES
ESKOL TTIKI ERAIKINEKO GUNEEN EGOKITZEA ERABILERA ANITZEKO GELAK SORTZEKO

Albistur kalea 7

LESAKA

PROYECTO
CARPINTERIAS

P03

PROIEKTUA
AROTZERIAK

e: 1/25

promotor: Lesakako Udala

2025-MARTXOA



estudio@bika-arkitektura.com
699070771
mikel diaz de ilaraza



680915695
unai sarasola arce









DETALLE ANCLAJE PILARES A MURO DE ARRANQUE

PLACA 300.200.10


PL-1




PL-2

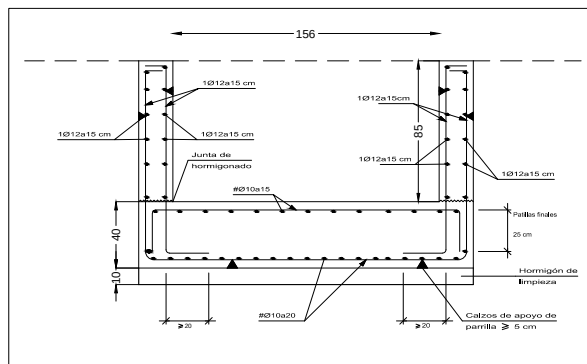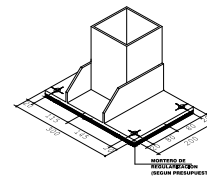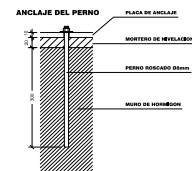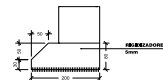

sección A

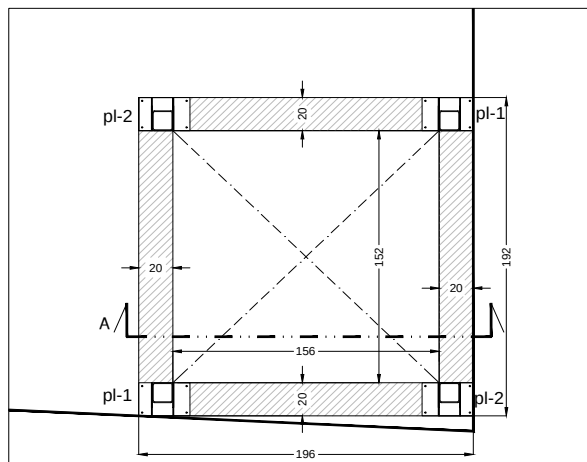

foso ascensor

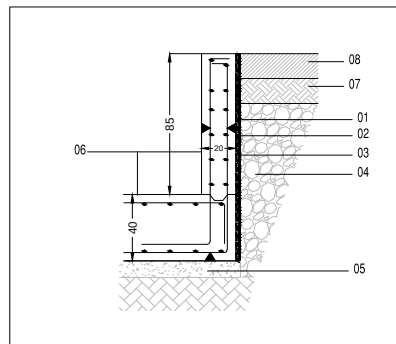

- 01- lámina geotextil no tejido a base de polipropileno
- 02- membrana impermeabilizante de PVC de 1,5 mm de espesor
- 03- capa drenante tipo DELTA-DRAIN
- 04- relleno de gravas
- 05- hormigón en masa de limpieza y nivelación de 10cms de espesor
- 06- tratamiento de juntas de hormigonado con cordón hidroexpansivo de bentonita + pintura de resinas epoxi + emulsión bituminosa impermeabilizante elástica
- 07- encachado de piedra caliza de 20cms de espesor
- 08- solera de hormigón armado de 15cms de espesor


Características de los materiales

Materiales	Hormigón					Acero		
	Control		Características			Control		Características
Elemento Zona/Planta	Nivel Control	Cód. Ponde.	Tipo	Consistencia	Tamaño máx. grs.	Nivel Control	Cód. Ponde.	Tipo
CEMENTACIÓN	Superficie	7-1-15	40-35	1-1-15	300 mm	Normal	7-1-15	8-500-5
Ejecución (Acciones)	Normal	7-1-15	7-1-15	Adaptado a la Instrucción EHE				
Exposición ambiente	Terrazo		Hormigón protegido o homologado de 1ª clase	I	II	III	III	
Recubrimientos nominales (mm)	80		Ver Exposición/Ambiente	30	35	40	45	

Notas

- Control Estadístico en E-45, equivalente a control normal
- Bóvedas según EHE
- El acero utilizado deberá estar garantizado por un fabricante reconocido: Sotef, OTESA, CC-1-E, ...

Recubrimientos nominales

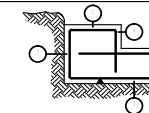

- 1.- Recubrimiento interior, cortado, arena > 8 cm.
- 1b.- Recubrimiento 300 hormigón de 1 maza 4 cm.
- 2.- Recubrimiento superior 1 maza 4/5 cm.
- 3.- Recubrimiento lateral cortado, arena > 8 cm.
- 4.- Recubrimiento lateral 1 maza 4/5 cm.

Datos geotécnicos

- Tensión admisible del terreno considerada = 0,21 MPa (2,10 kg/cm²)

Longitudes de anclaje de barras corrugadas

HORMIGÓN		ARMADURAS (fyk=500N/mm²)					
Fck	POSICIÓN	Ø10	Ø12	Ø16	Ø20	Ø25	Ø32
25 N/mm²	I-INFERIOR	25 cms	30 cms	40 cms	60 cms	95 cms	155 cms
	II-SUPERIOR	40 cms	45 cms	60 cms	85 cms	135 cms	220 cms

ADECUACION DE LAS ESTANCIAS DE ESKOL TTIKI PARA LA CREACION DE SALAS DE USOS MULTIPLES

ESKOL TTIKI ERAIKINEKO GUNEEN EGOKITZEA ERABILERA ANITZEKO GELAK SORTZEKO

Albistur kalea 7

LESAKA

PROYECTO
CIMENTACIONES Y ESTRUCTURA

E.01

PROIEKTUA
ZIMENDUAK ETA EGITURA

e: 1/20

promotor: Lesakako Udala


2025-MARTXOA



estudio@bika-arkitektura.com
095070771
mikel diaz de ilaraza



680515635
unai.sarasola.arce

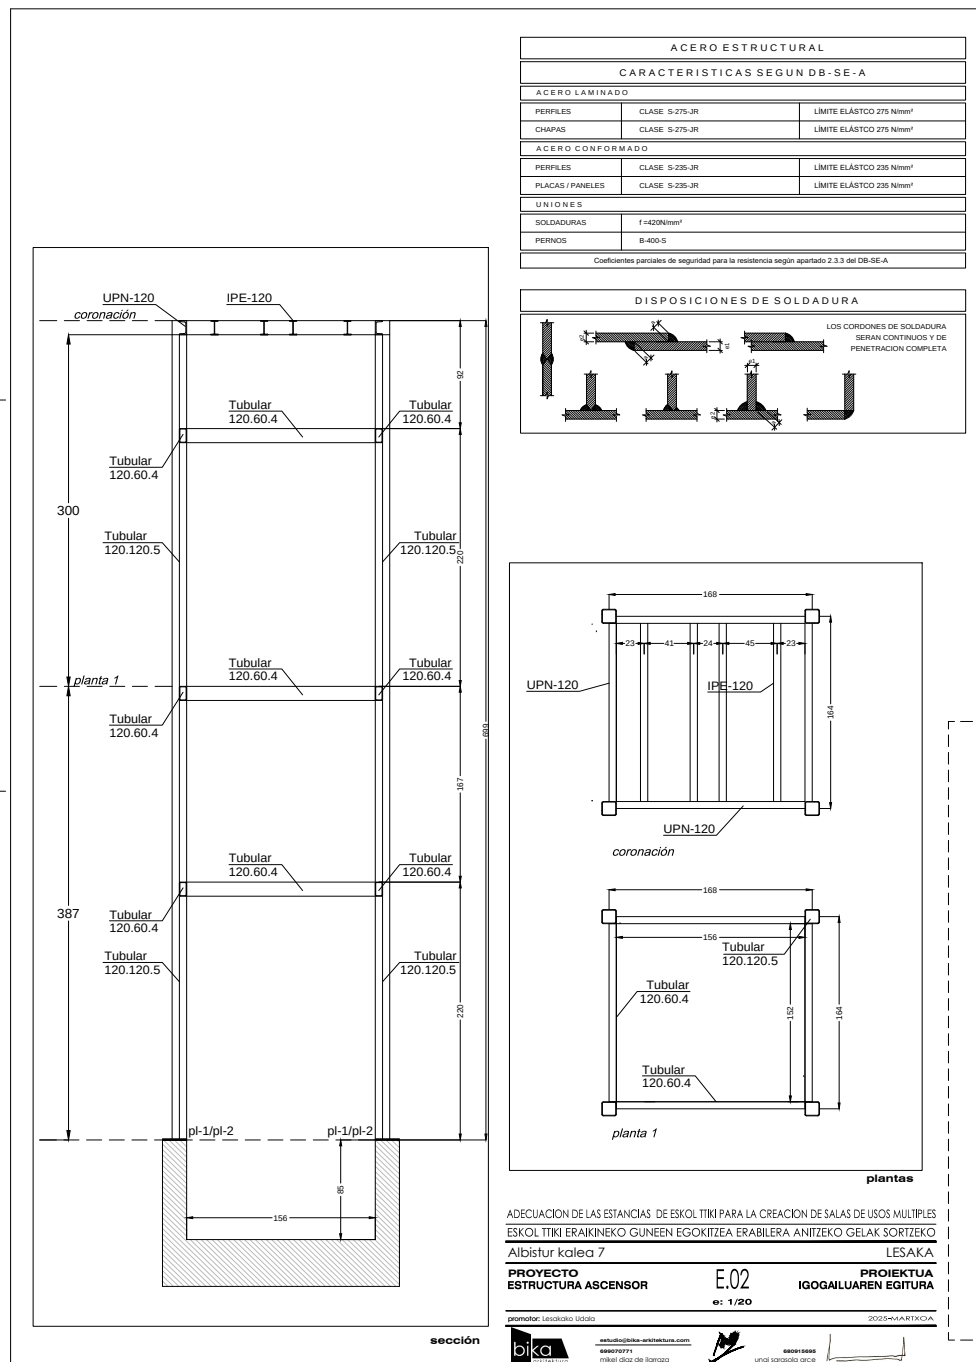




LESAKA

Planos ESKOL TTIKI

Dokumentu honen eta beste informazio baten egiaztatzearen egiaztapena eskuragarri dago helbide honetan <https://sedeelectronica.lesaka.eus/>

9tik 9 orrialdea

Egiaztapen-aseguru kodea: AECA ACZ2 KMDU T3WD NQH4

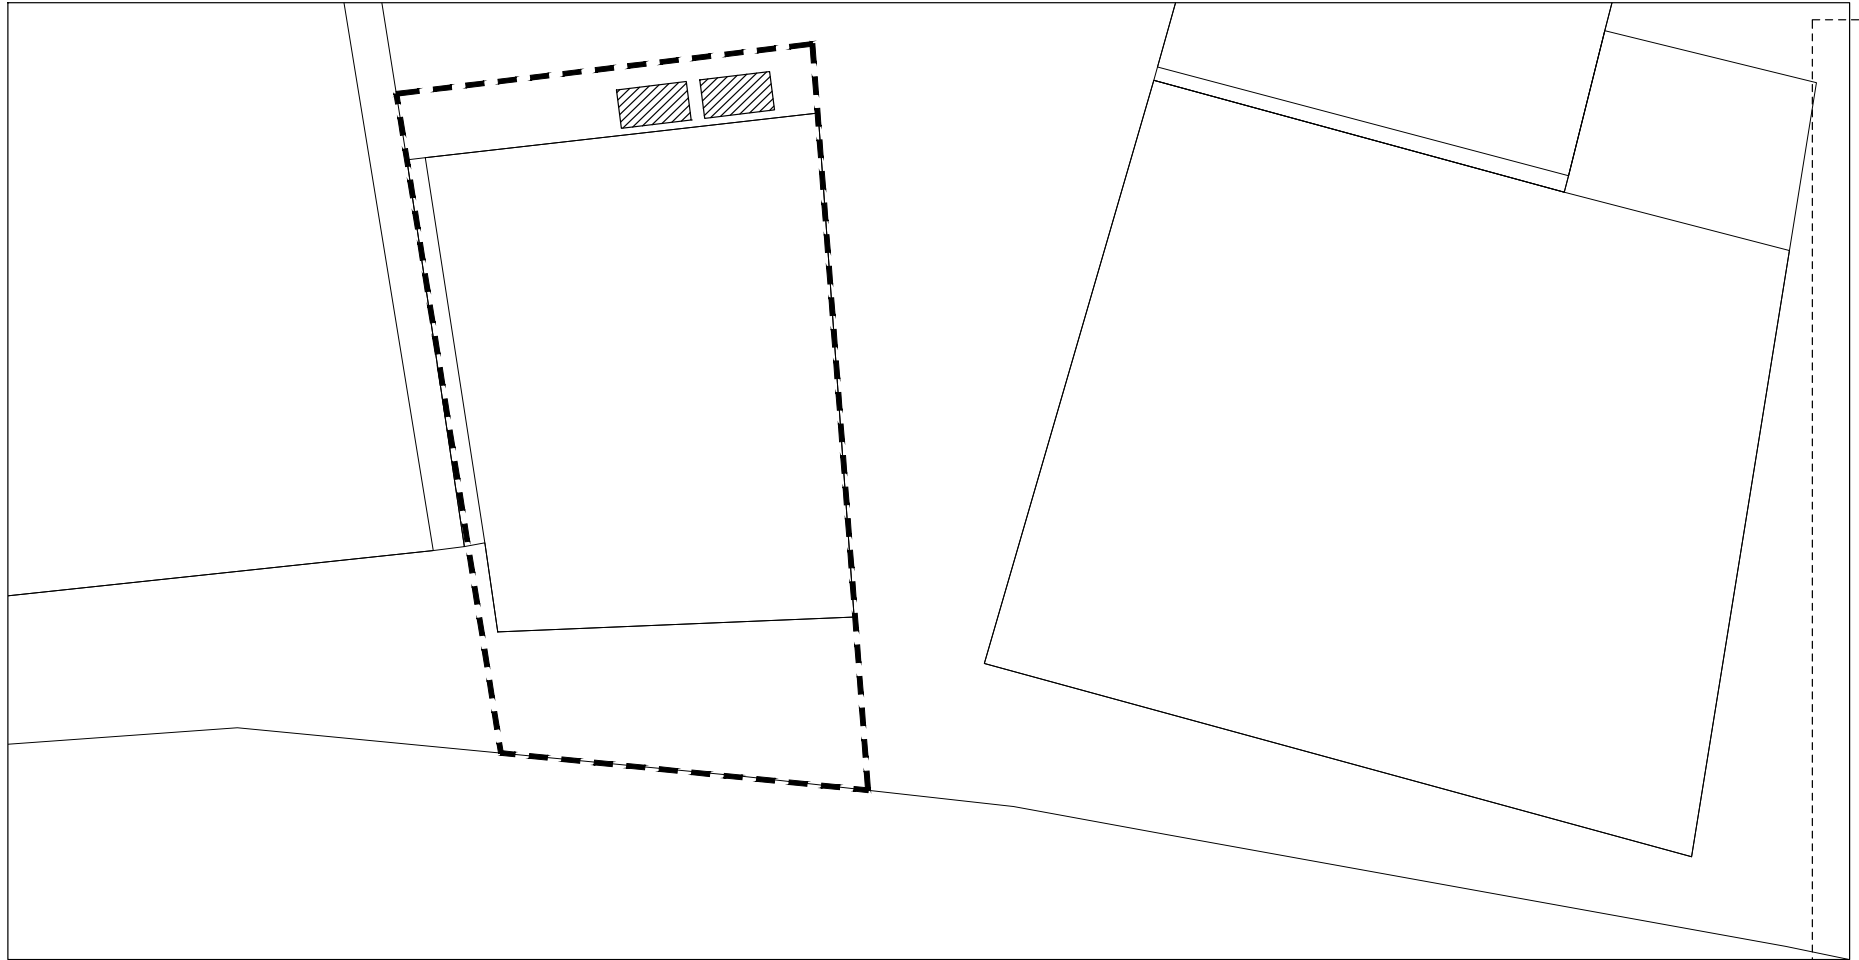

 zona afectada por las obras
 espacios previstos para el almacenamiento de residuos

ADECUACION DE LAS ESTANCIAS DE ESKOL TTIKI PARA LA CREACION DE SALAS DE USOS MULTIPLES
ESKOL TTIKI ERAIKINEKO GUNEEN EGOKITZEA ERABILERA ANITZEKO GELAK SORTZEKO
Albistur kalea 7 LESAKA

GESTION DE RESIDUOS

GR01 HONDAKINEN KUDEAKETA

e: 1/100

promotor: Lesakako Udala

2025-MARTXOA



estudio@bika-arkitektura.com
699070771
mikel diaz de ilaraza



680915695
unai sarasola arce

