





ZONA DE ACTUACIÓN

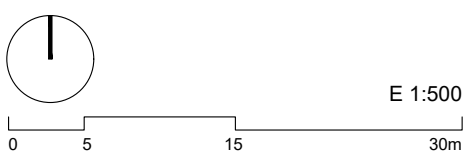

PROYECTO RENATURALIZACIÓN URBANA DE PAMPLONA 2025
ACCION B17 - Renaturalización de Patios Escolares. Patios Pedagógicos en Escuelas Infantiles Municipales
PROYECTO DE RENATURALIZACIÓN DE PATIO EN ESCUELA INFANTIL AZPILAGAÑA
PROYECTO DE EJECUCION MAYO 2025


Situación

Propiedad: AYUNTAMIENTO DE PAMPLONA
Arquitecto: SERVICIOS TÉCNICOS MUNICIPALES
Arquitectos técnicos: SERVICIOS TÉCNICOS MUNICIPALES

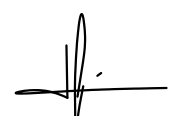

A01

E: A1:1/500
A3:1/1000

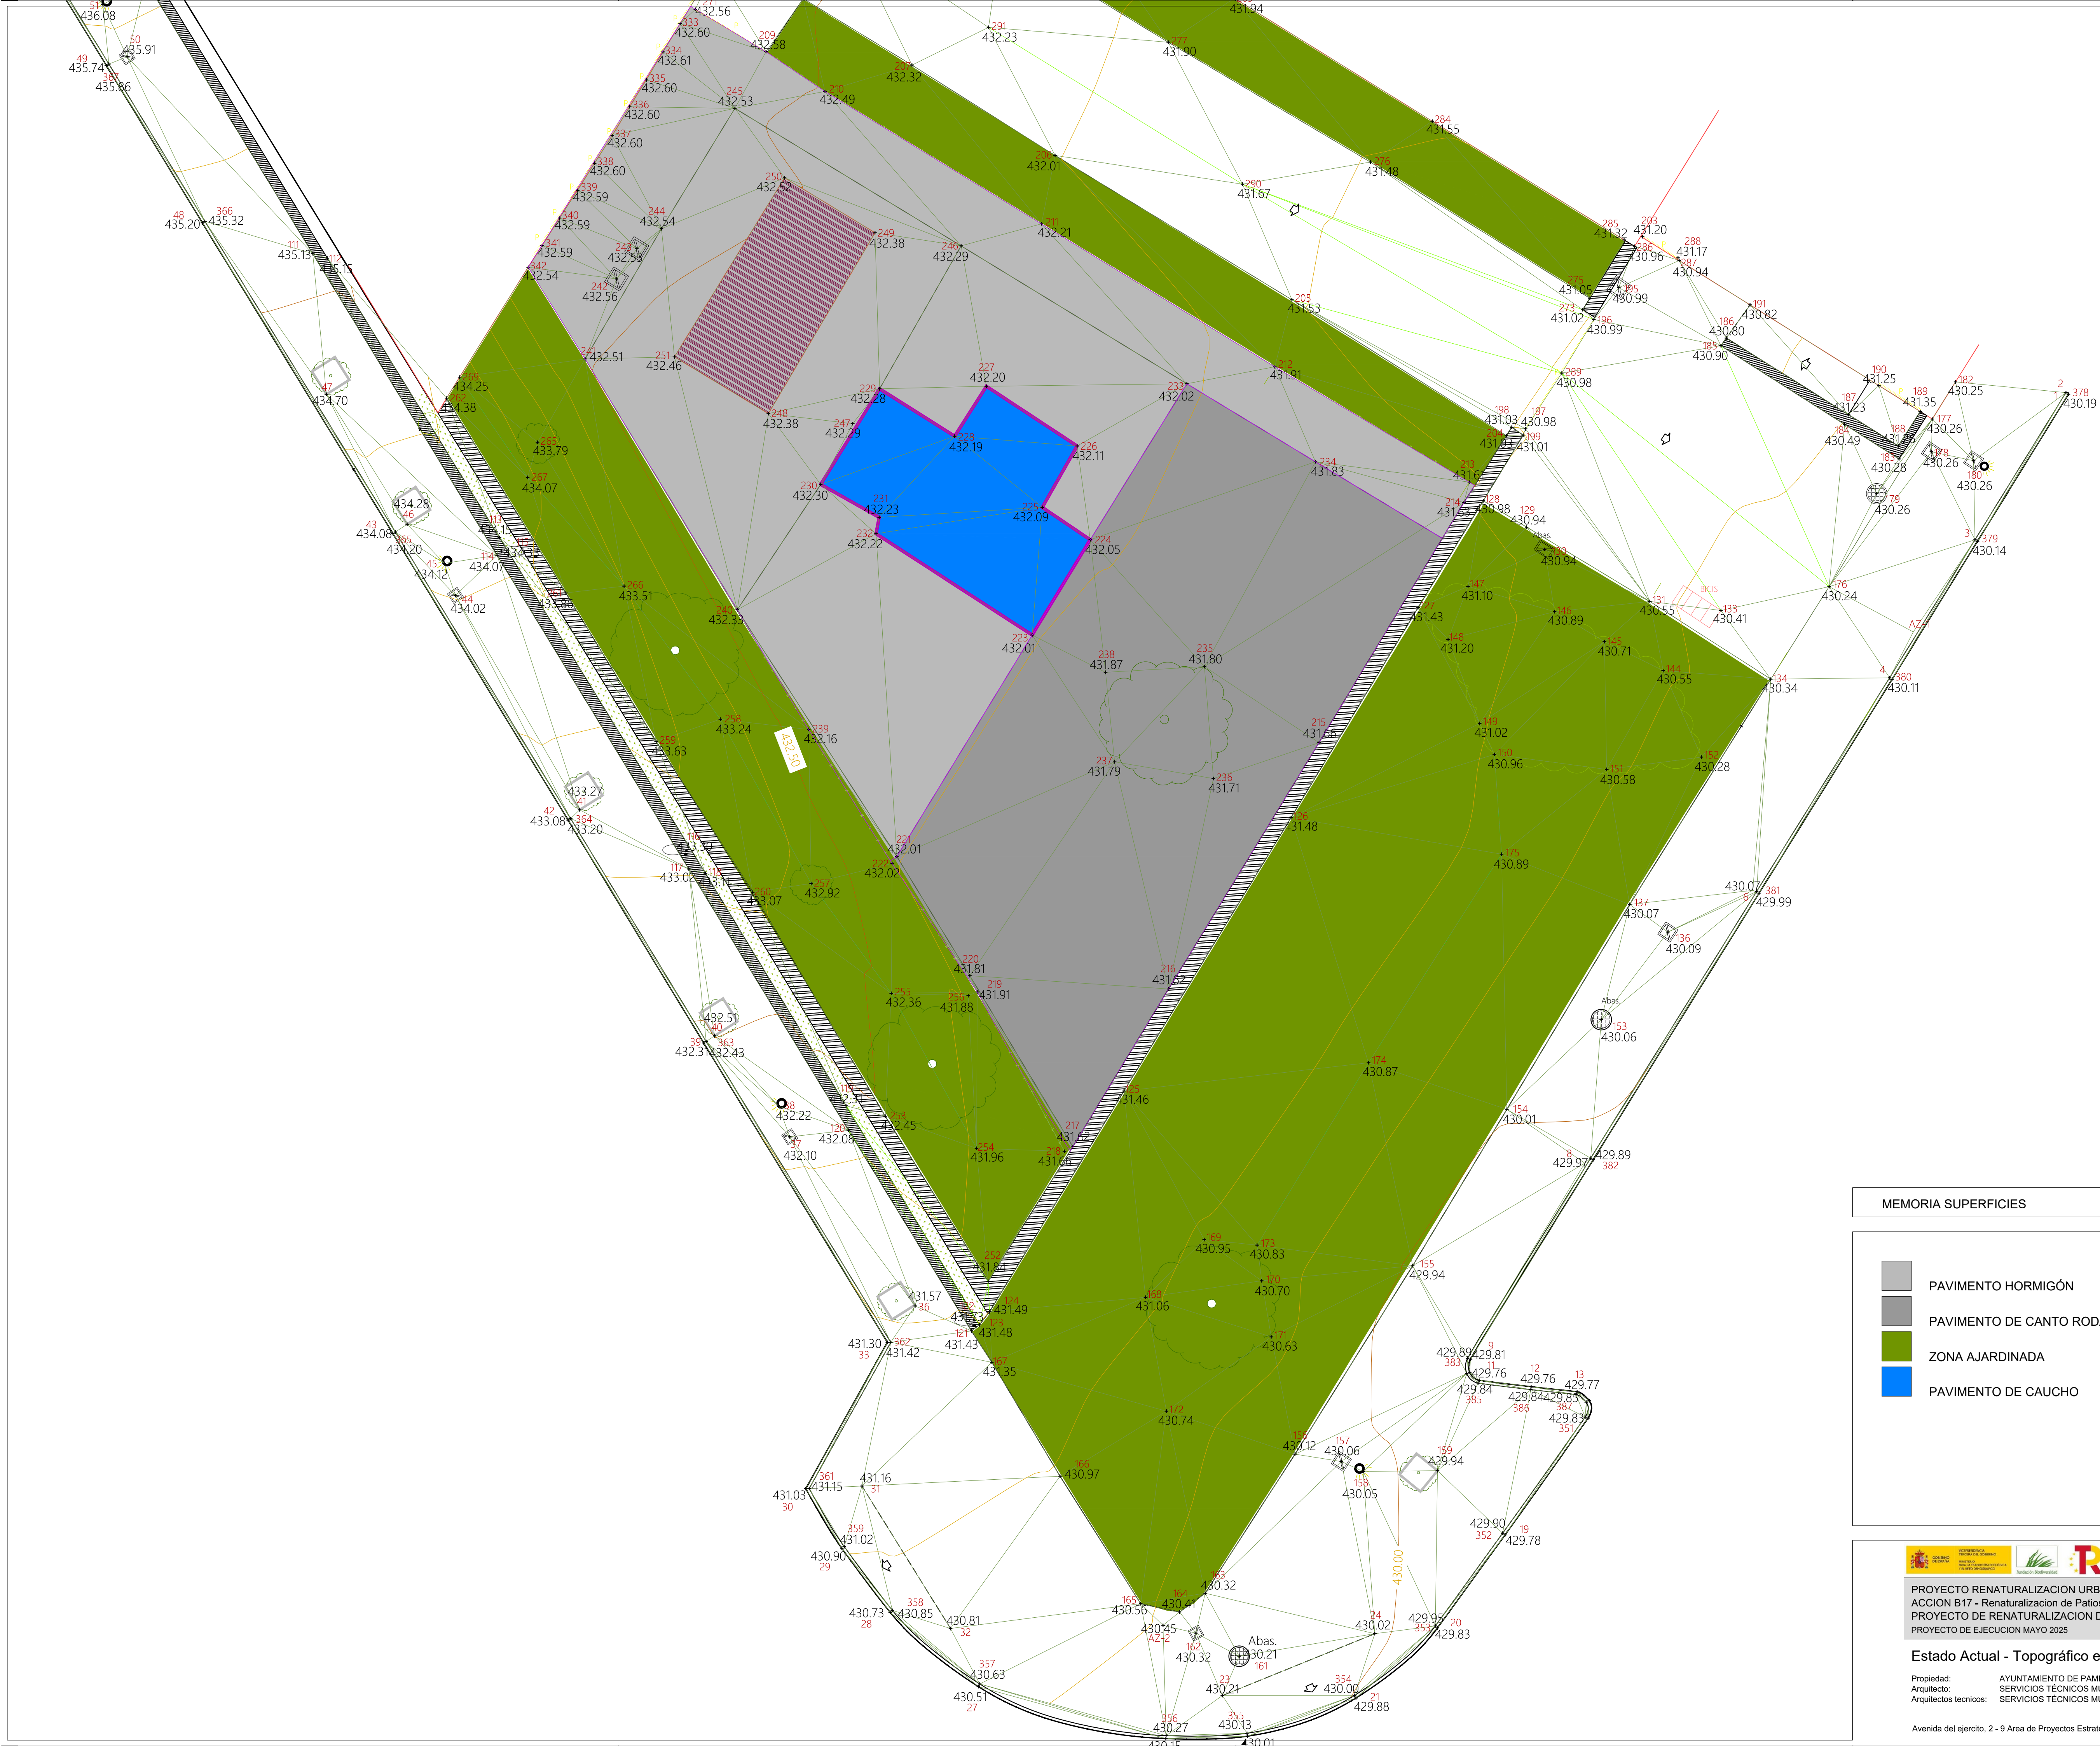

MEMORIA SUPERFICIES

- PAVIMENTO HORMIGÓN
- PAVIMENTO DE CANTO RODADO
- ZONA AJARDINADA
- PAVIMENTO DE CAUCHO




PROYECTO RENATURALIZACION URBANA DE PAMPLONA 2025
ACCION B17 - Renaturalización de Patios Escolares. Patios Pedagógicos en Escuelas Infantiles Municipales
PROYECTO DE RENATURALIZACION DE PATIO EN ESCUELA INFANTIL AZPILAGAÑA
PROYECTO DE EJECUCION MAYO 2025

Estado Actual - Topográfico en GIS

Propiedad: AYUNTAMIENTO DE PAMPLONA
Arquitecto: SERVICIOS TÉCNICOS MUNICIPALES
Arquitectos técnicos: SERVICIOS TÉCNICOS MUNICIPALES



A02


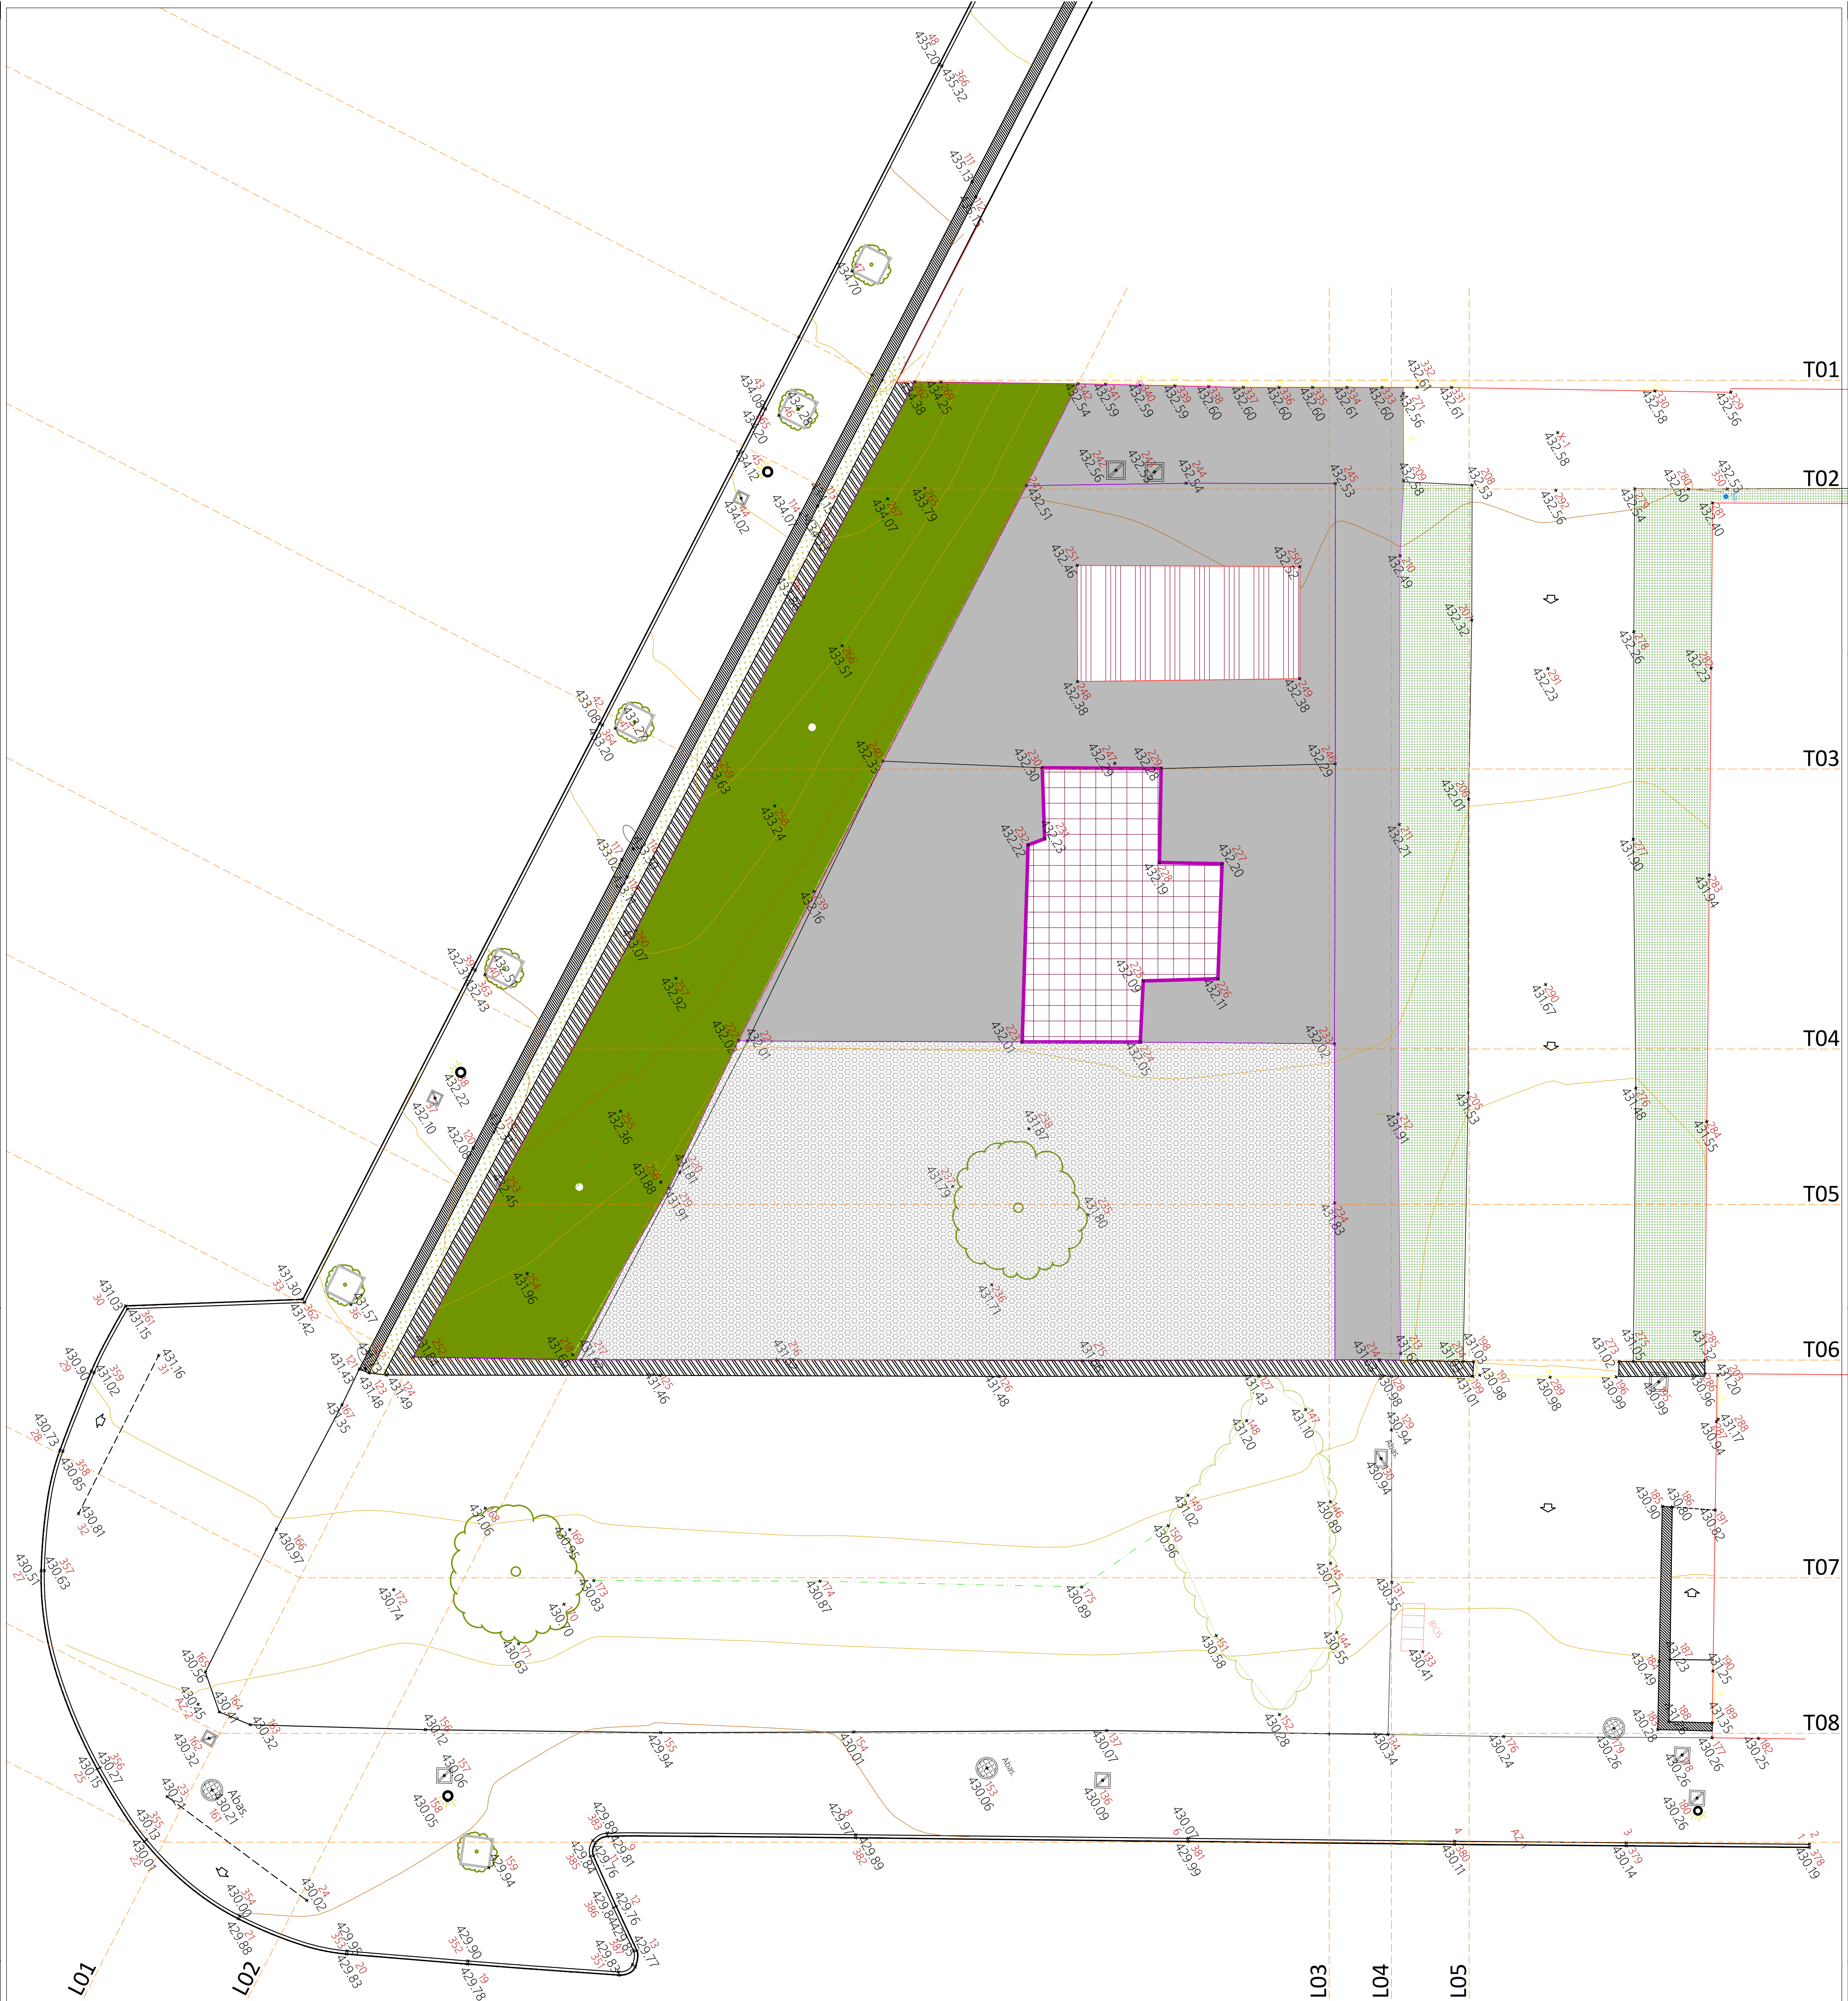



MEMORIA SUPERFICIES

	PAVIMENTO HORMIGÓN A RETIRAR	360,00 m²
	MARQUESINA A RETIRAR	30,00 m²
	PAVIMENTO DE CAUCHO A RETIRAR	45,00 m²
	ZONA AJARDINADA A REUBICAR	170,00 m²
	PAVIMENTO DE CANTO RODADO A RECUPERAR	225,00 m²
SUPERFICIE TOTAL DEL PATIO (Intramuros)		755,00 m²




PROYECTO RENATURALIZACION URBANA DE PAMPLONA 2025
ACCION B17 - Renaturalización de Patios Escolares. Patios Pedagógicos en Escuelas Infantiles Municipales
PROYECTO DE RENATURALIZACION DE PATIO EN ESCUELA INFANTIL AZPILAGAÑA
PROYECTO DE EJECUCION MAYO 2025

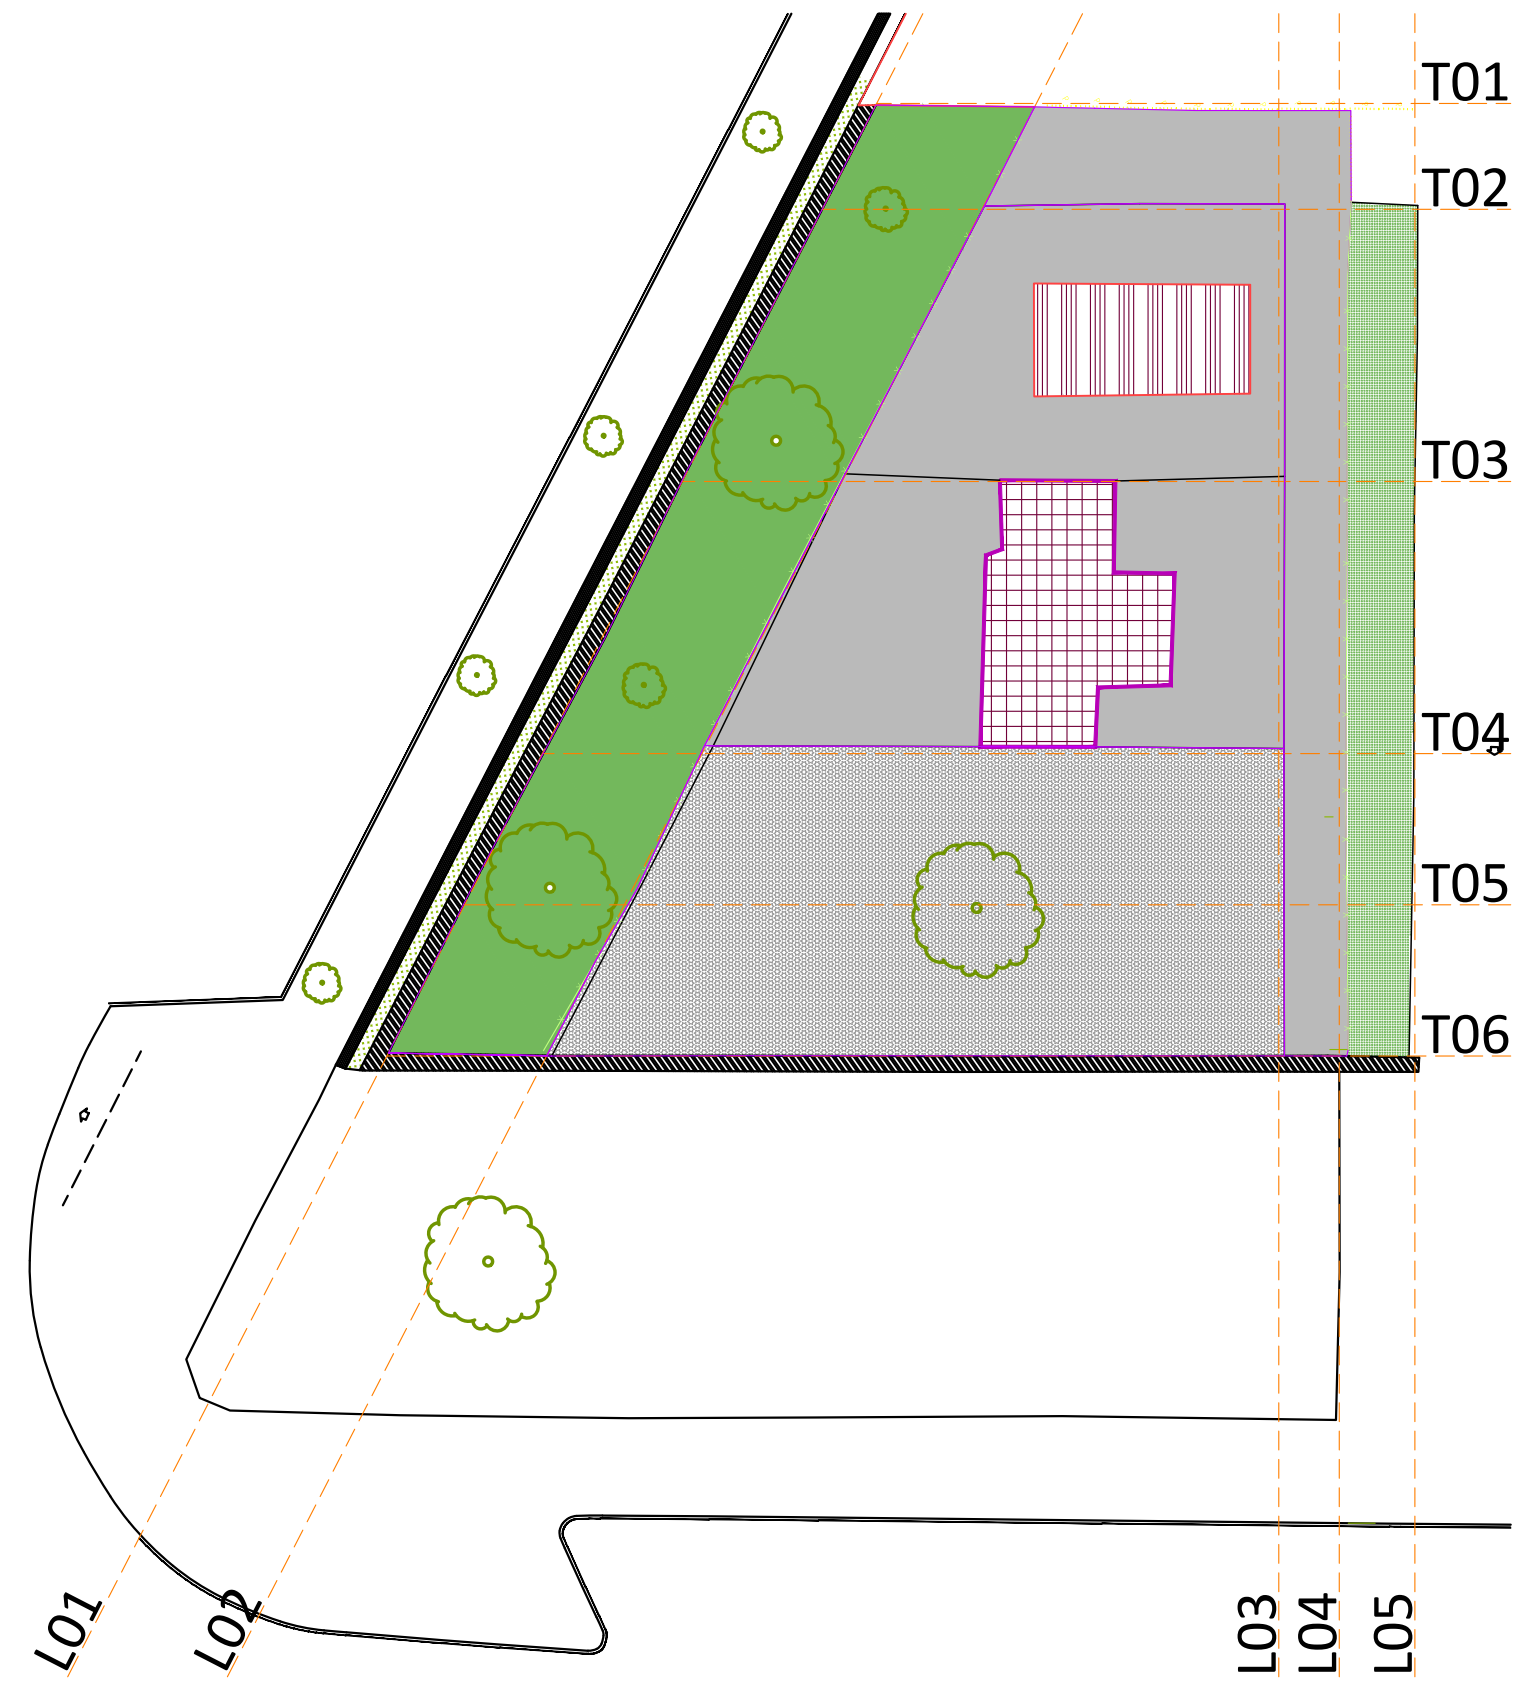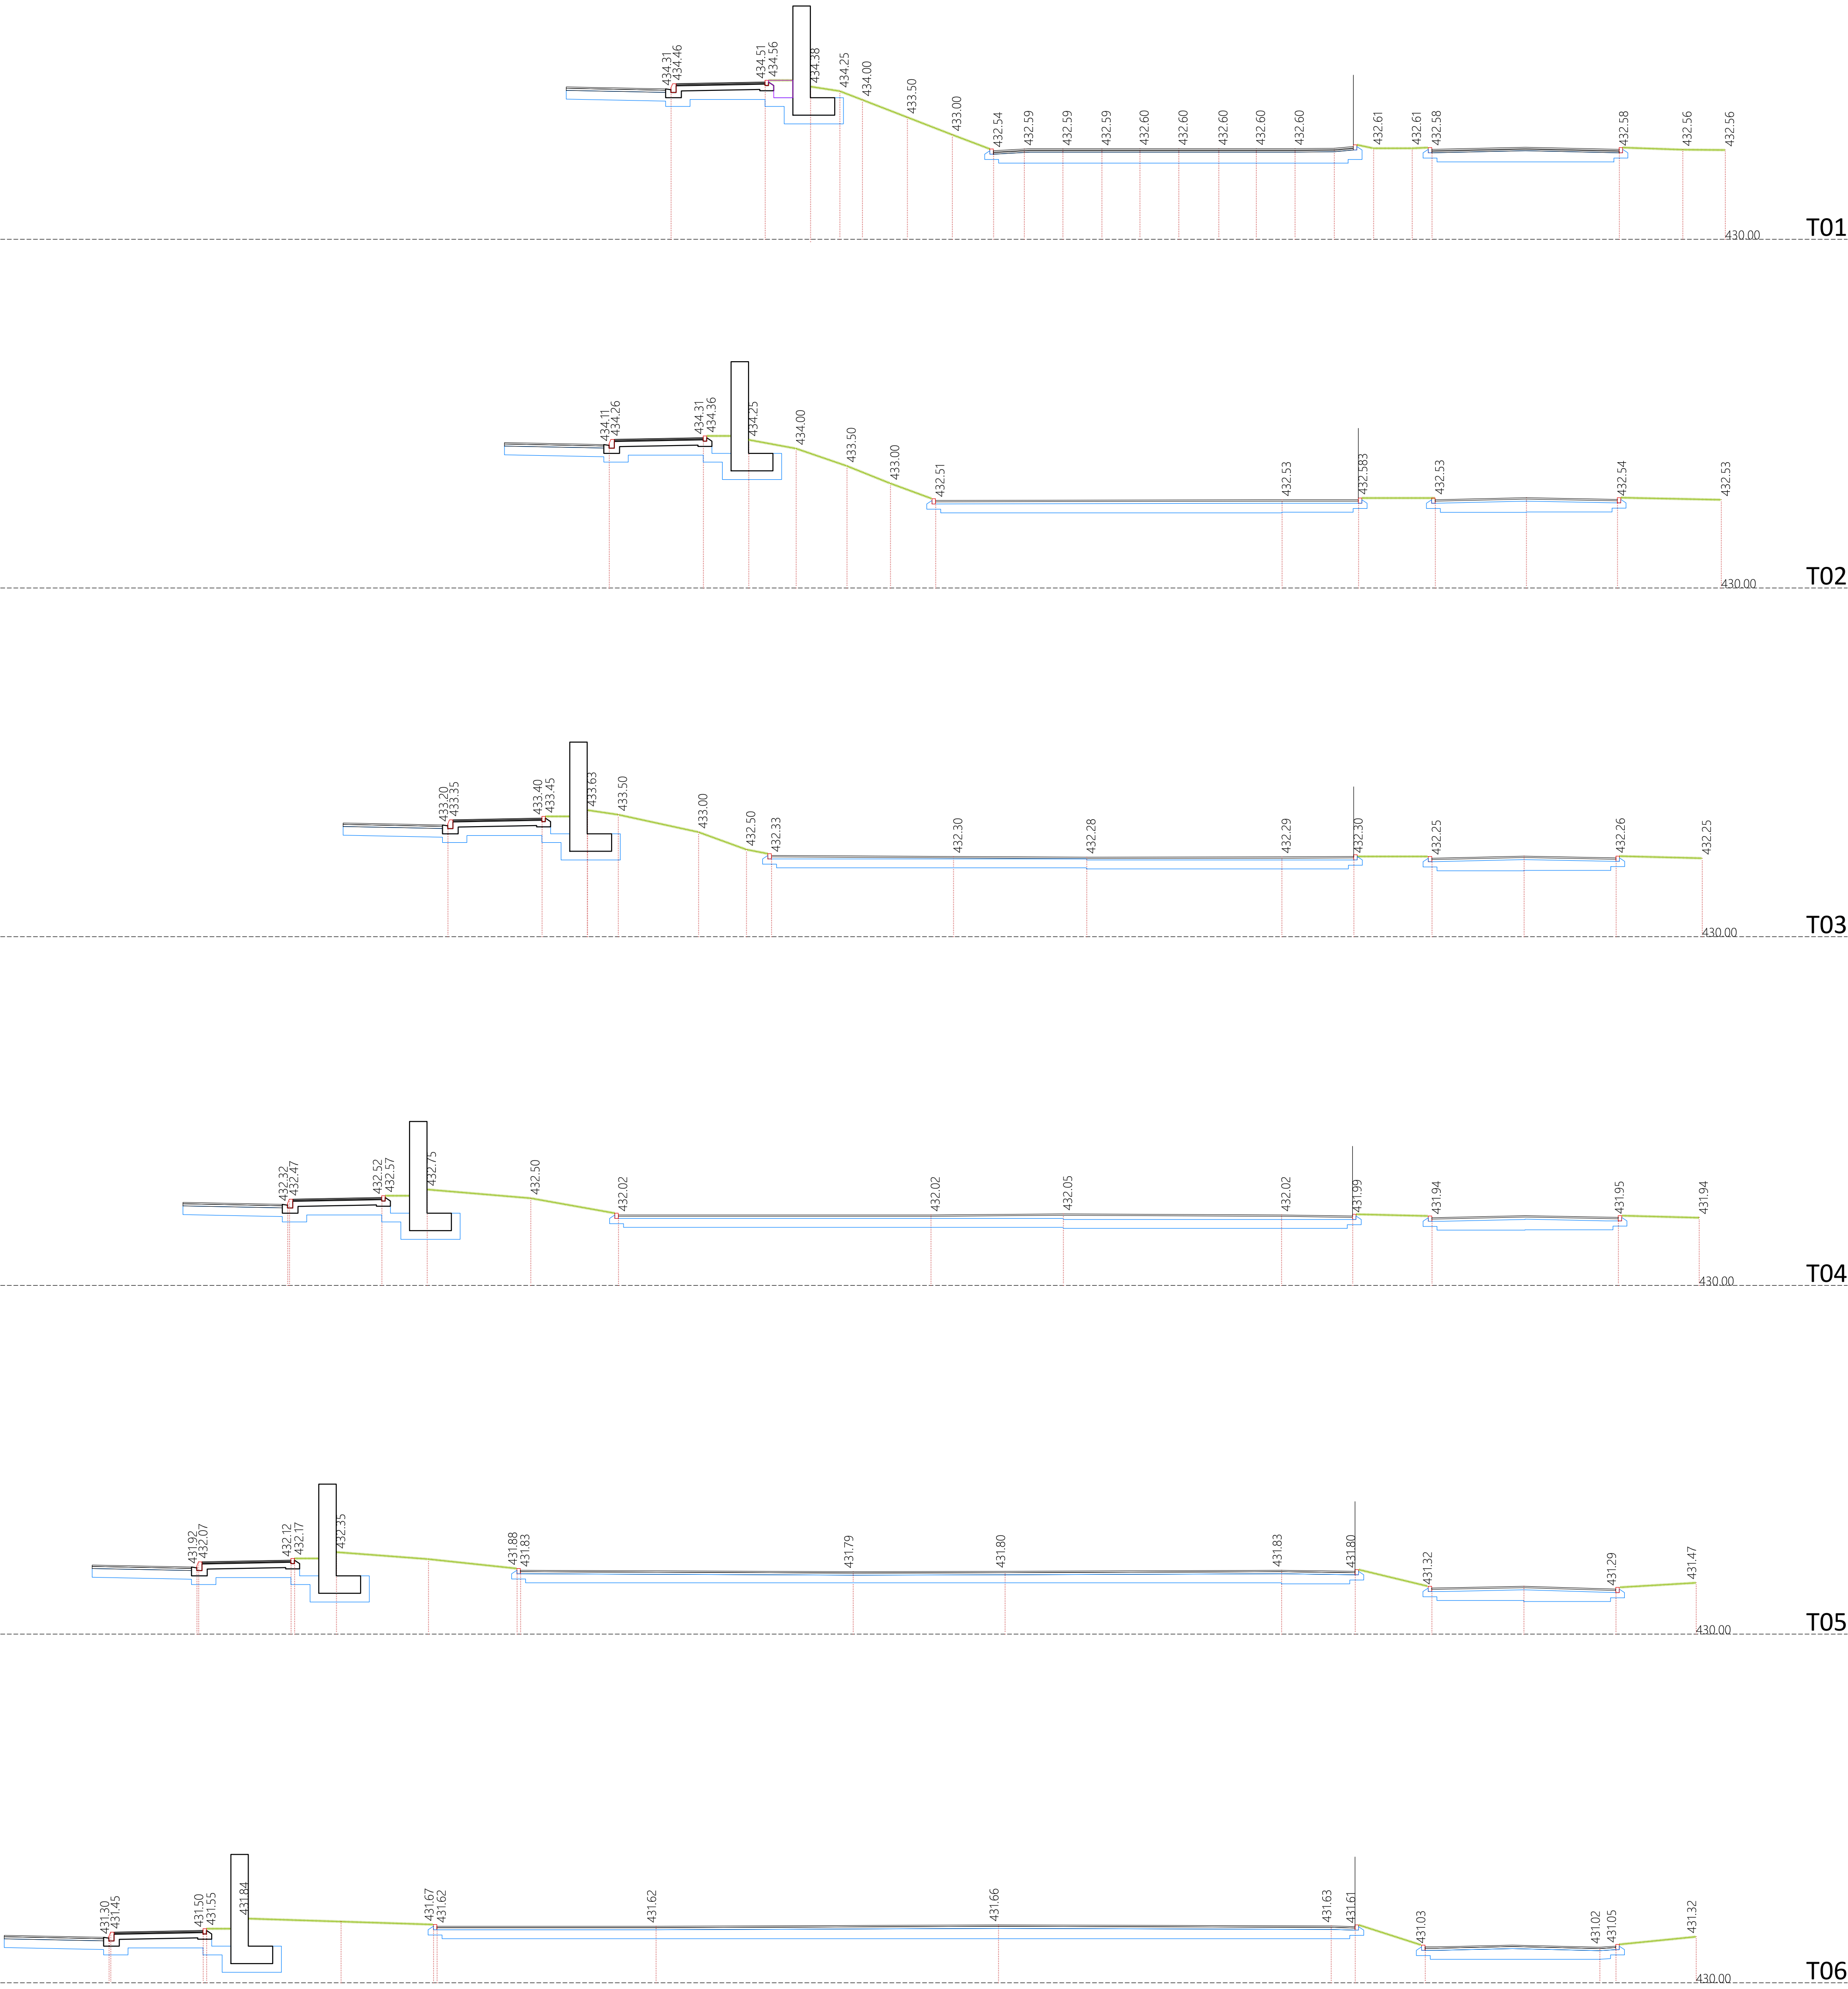


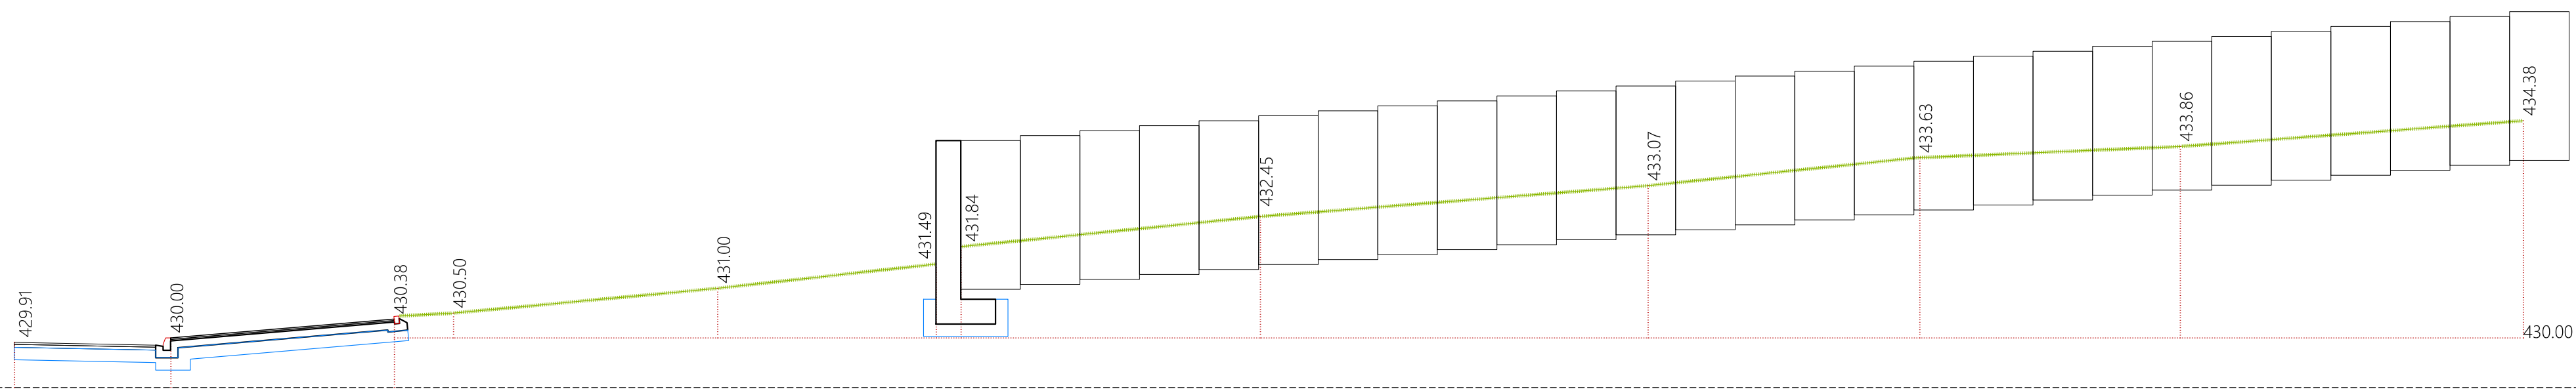


L01

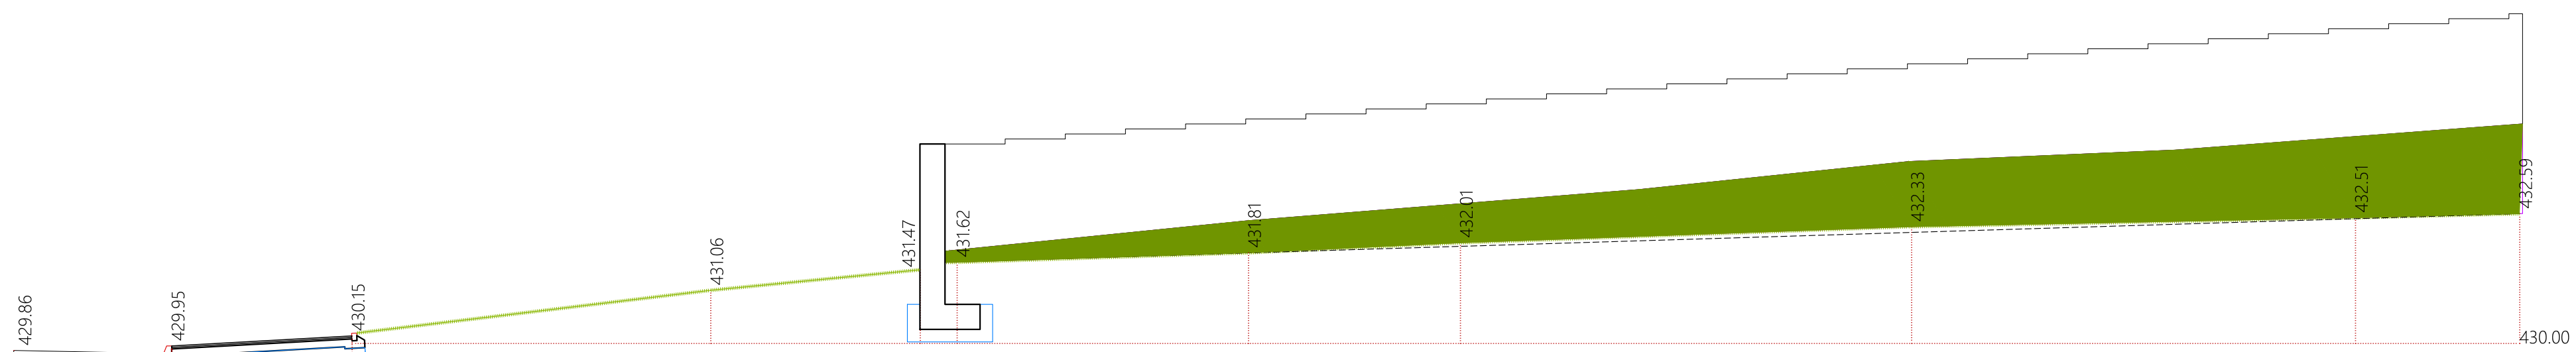


L02

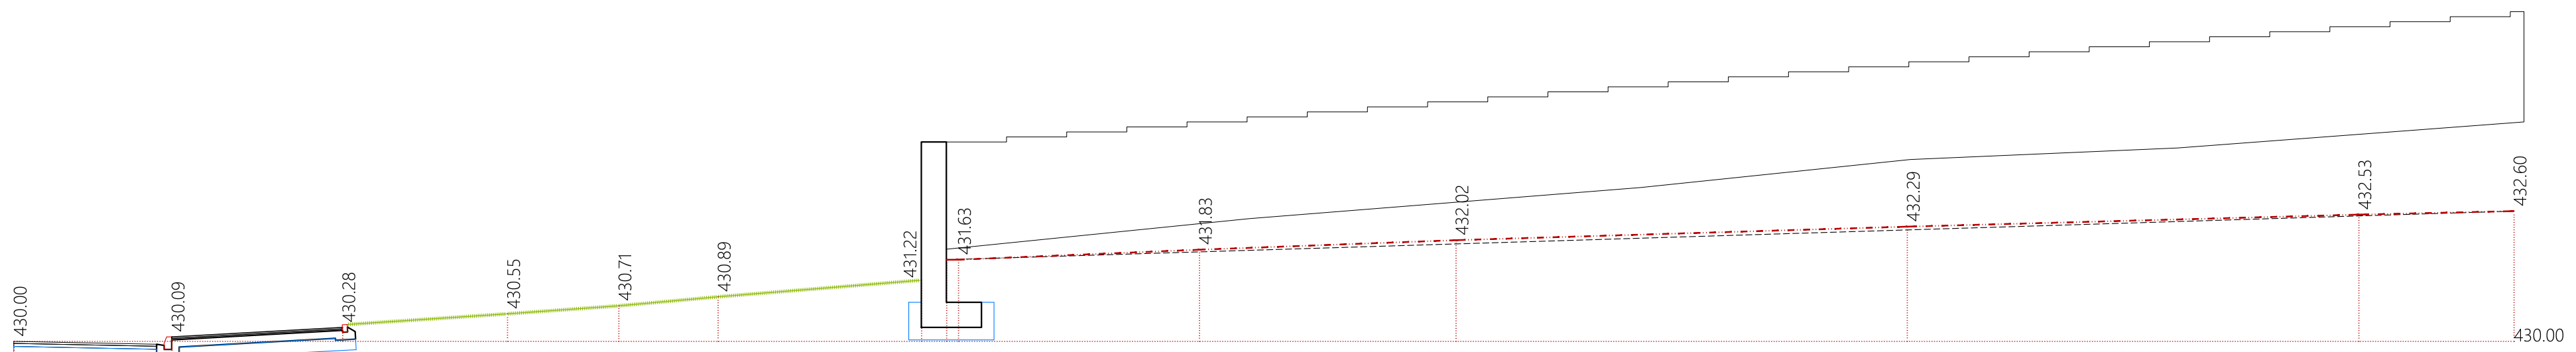


L03

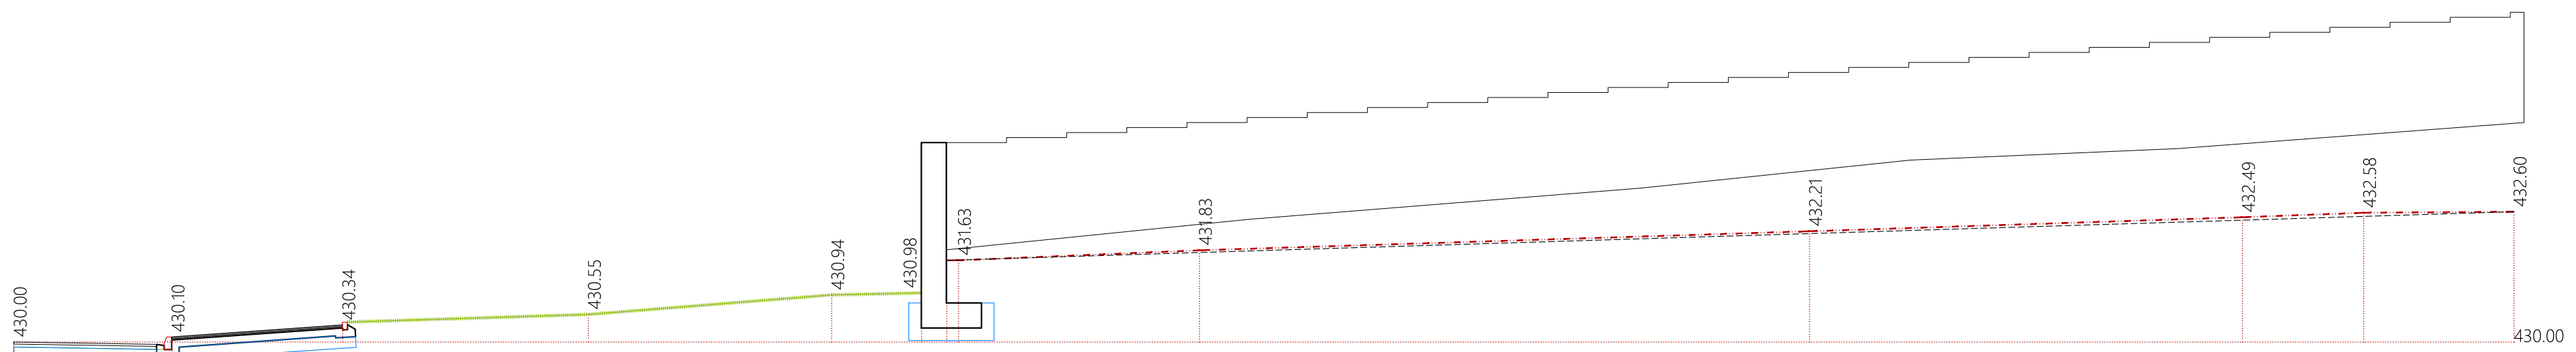

L04

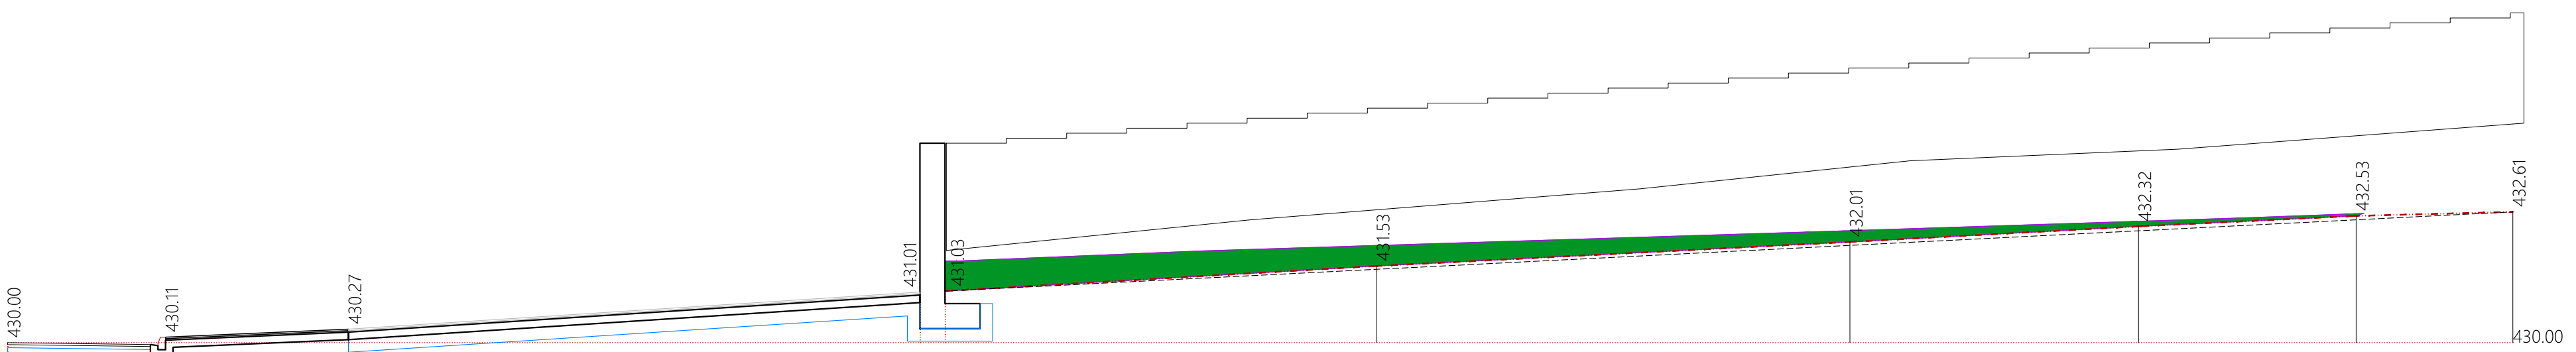

L05

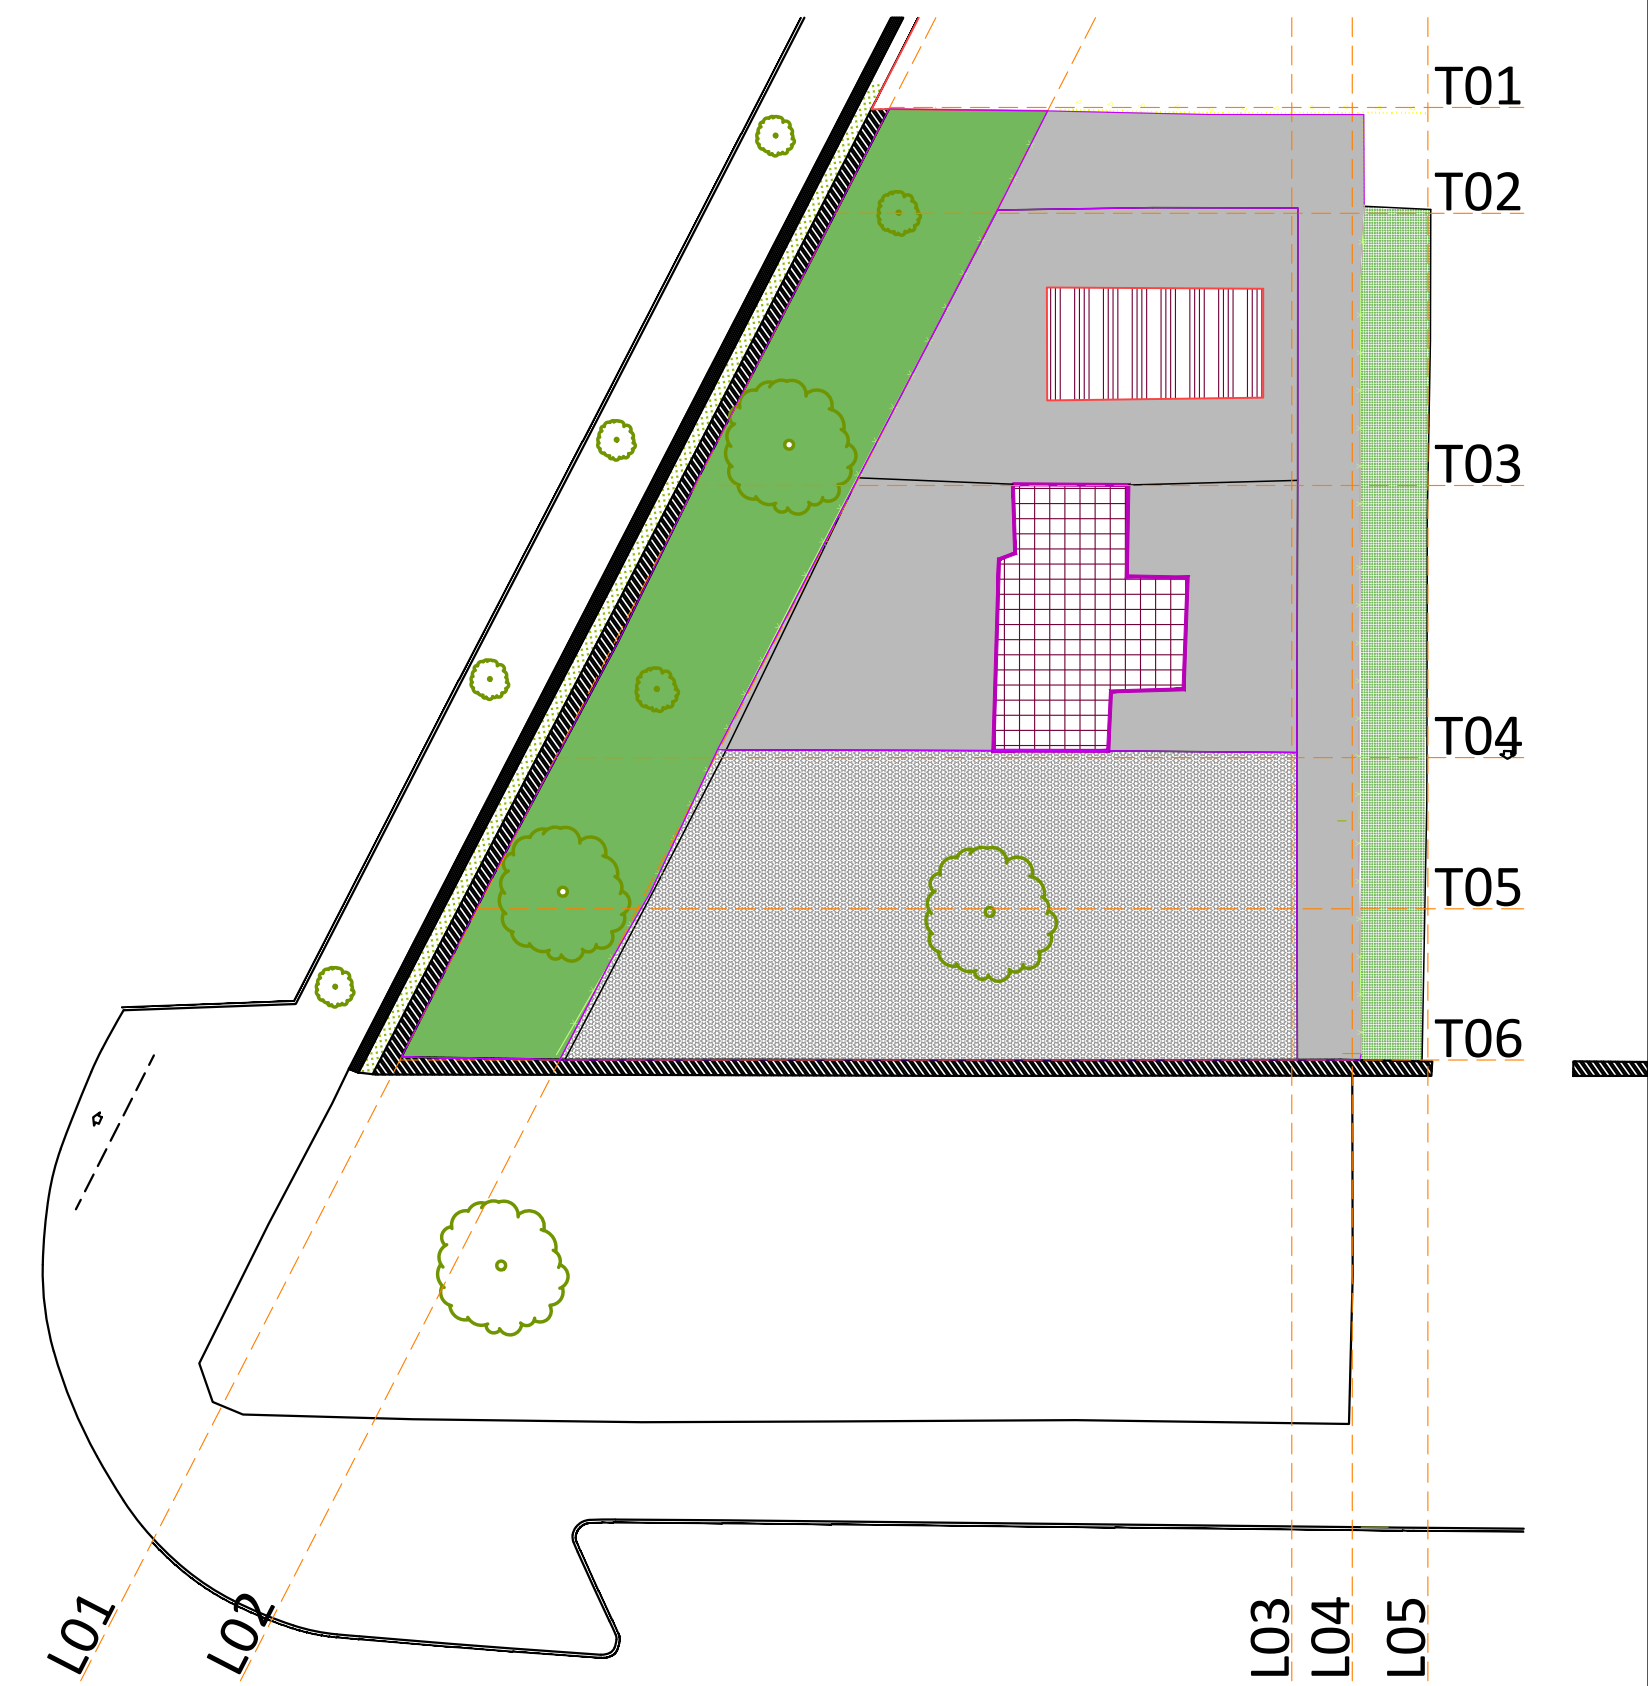

PROYECTO RENATURALIZACION URBANA DE PAMPLONA 2025
ACCION B17 - Renaturalizacion de Patios Escolares. Patios Pedagogicos en Escuelas Infantiles Municipales
PROYECTO DE RENATURALIZACION DE PATIO EN ESCUELA INFANTIL AZPILAGANA
PROYECTO DE EJECUCION MAYO 2025


Estado Actual - Secciones Longitudinales

Propiedad: AYUNTAMIENTO DE PAMPLONA
Arquitecto: SERVICIOS TÉCNICOS MUNICIPALES
Arquitectos técnicos: SERVICIOS TÉCNICOS MUNICIPALES

A05

E: A1:1/100
A3:1/200

Avenida del ejército, 2 - 9 Area de Proyectos Estrategicos y Obras - 31002 Pamplona Tel: 948 420 300 / Fax: 948 420 324 www.pamplona.es

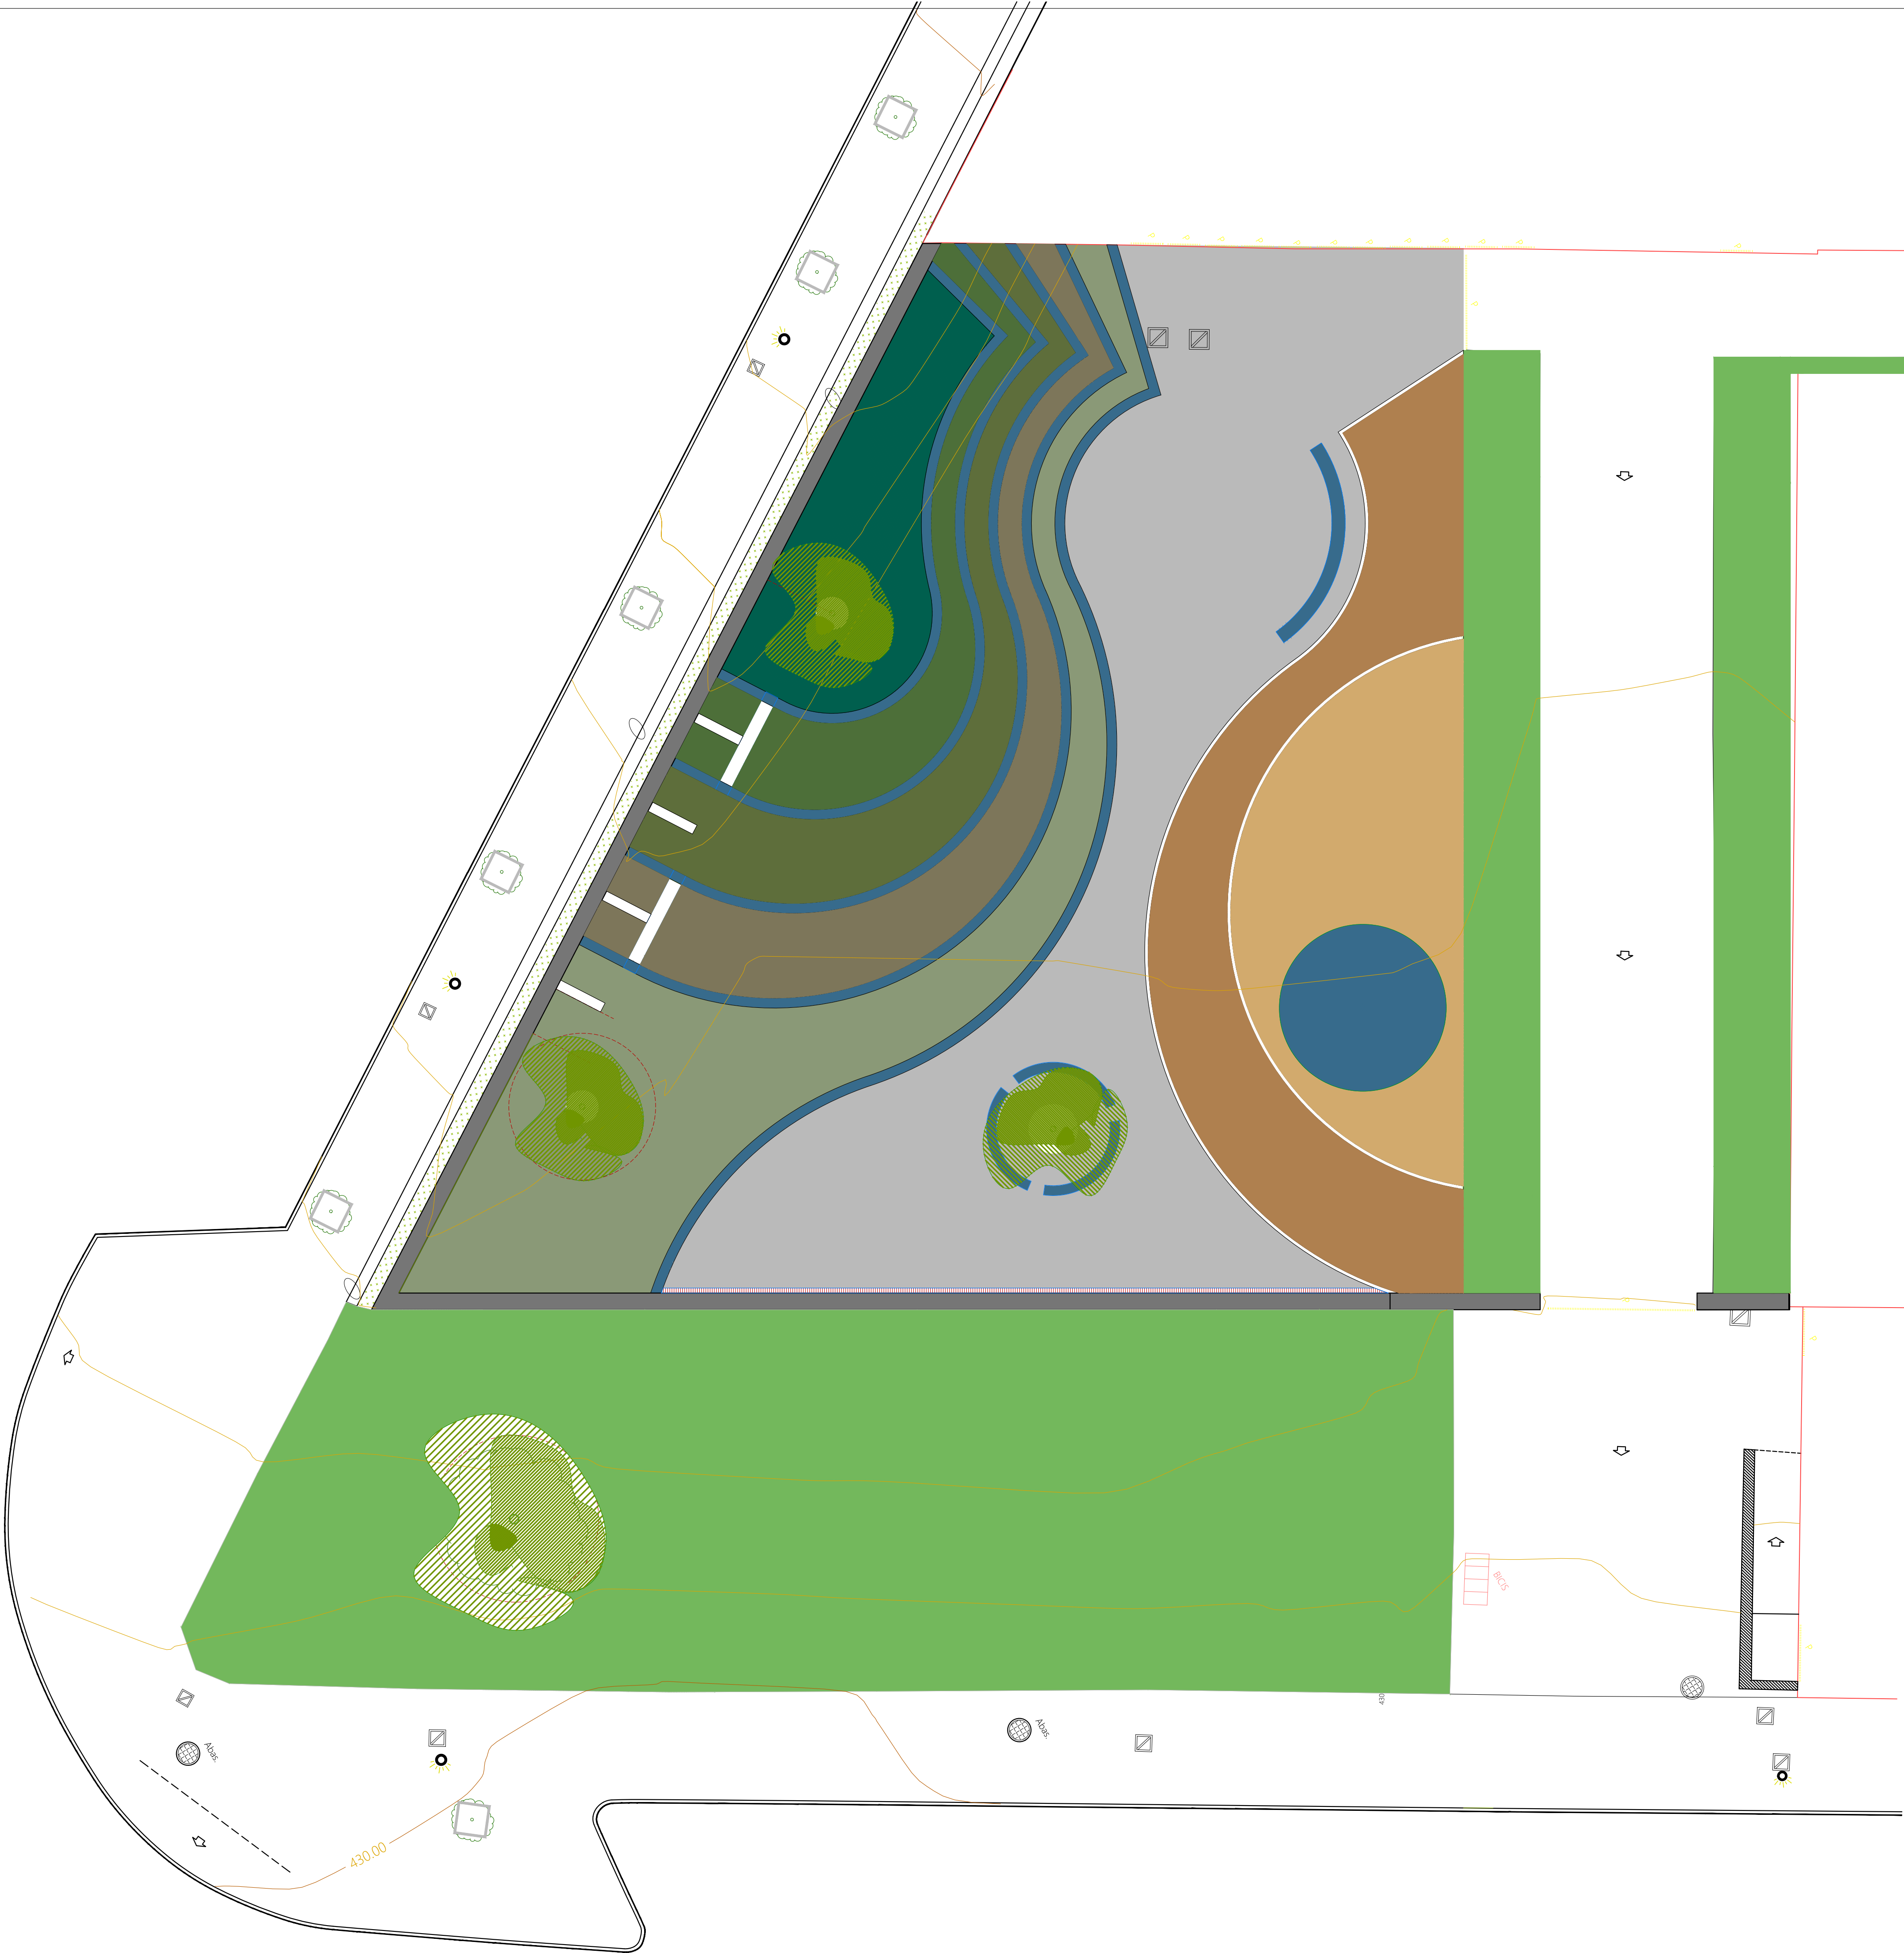

MEMORIA SUPERFICIES

PAVIMENTO HORMIGÓN ARIDO VISTO	250,00 m²
PAVIMENTO CHILDPLOY	20,00 m²
PAVIMENTO DE ADOQUIN BREINCO "Kodole"	90,00 m²
ARENA RIO LAVADA	90,00 m²
TERRAZA PRADERA +35 cm	115,00 m²
TERRAZA PRADERA +70 cm	50,00 m²
TERRAZA PRADERA +105 cm	45,00 m²
TERRAZA PRADERA +140 cm	35,00 m²
TERRAZA PRADERA +175 cm	35,00 m²


SUPERFICIE TOTAL DEL PATIO (Intramuros) 750,00 m²



PROYECTO RENATURALIZACION URBANA DE PAMPLONA 2025
ACCION B17 - Renaturalización de Patios Escolares. Patios Pedagógicos en Escuelas Infantiles Municipales
PROYECTO DE RENATURALIZACION DE PATIO EN ESCUELA INFANTIL AZPILAGAÑA
PROYECTO DE EJECUCION MAYO 2025

Propuesta - Superficie y Pavimentos

Propiedad: AYUNTAMIENTO DE PAMPLONA
Arquitecto: SERVICIOS TÉCNICOS MUNICIPALES
Arquitectos técnicos: SERVICIOS TÉCNICOS MUNICIPALES

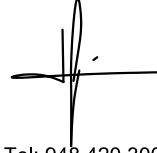



A06

E: A1:1/100
A3:1/200



Propuesta - Planta Acotada y Referenciada (GIS)

Avenida del ejercito, 2 - 9 Area de Proyectos Estrategicos y Obras - 31002 Pamplona Tel: 948 420 300 / Fax: 948 420 324 www.pamplona.es

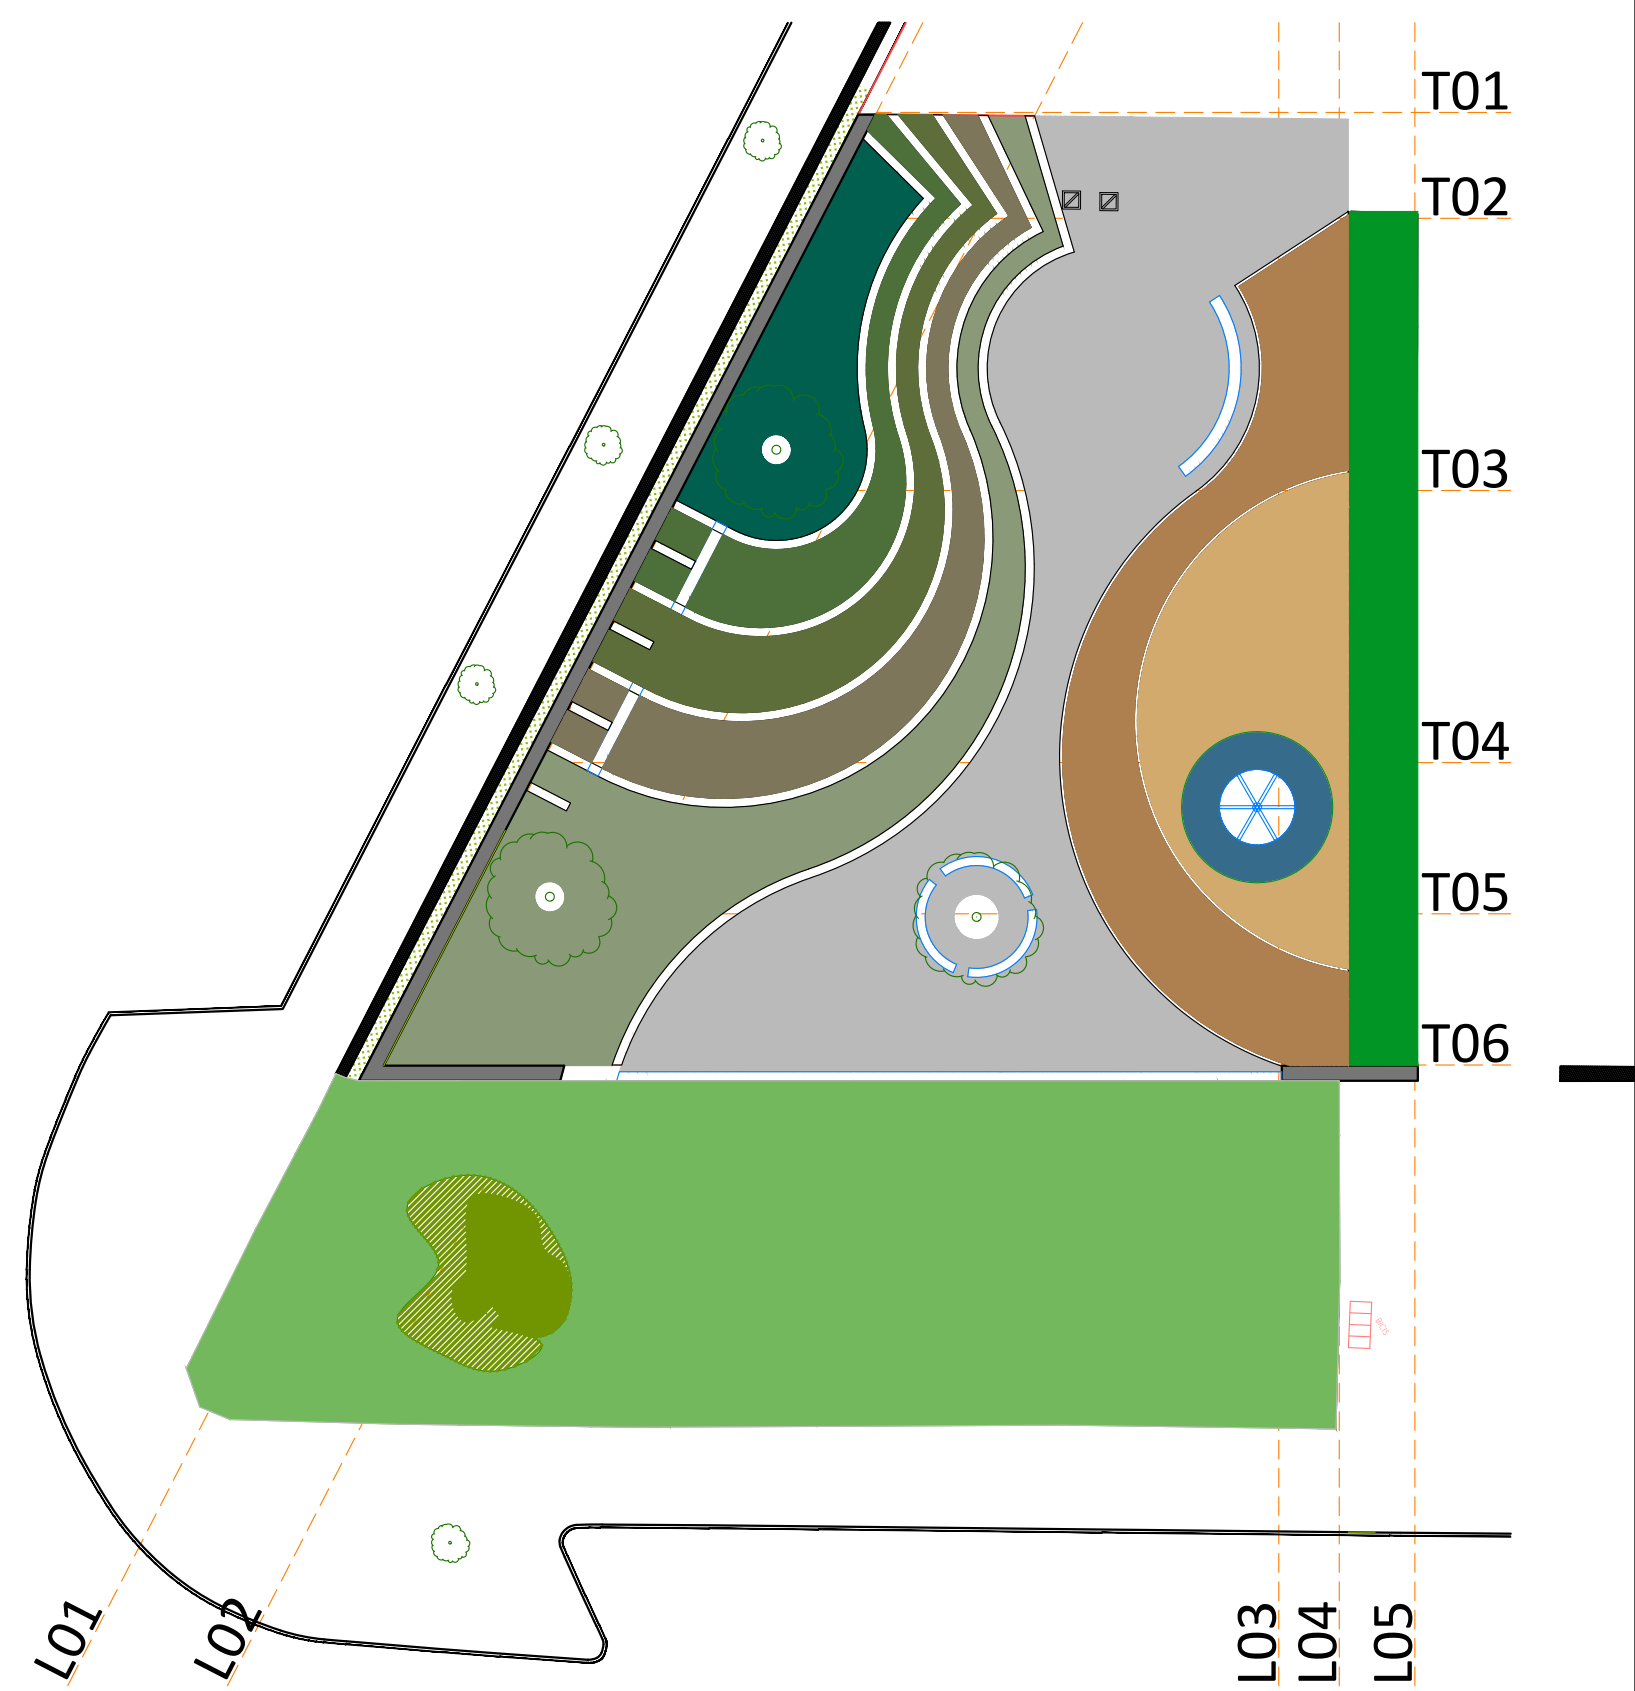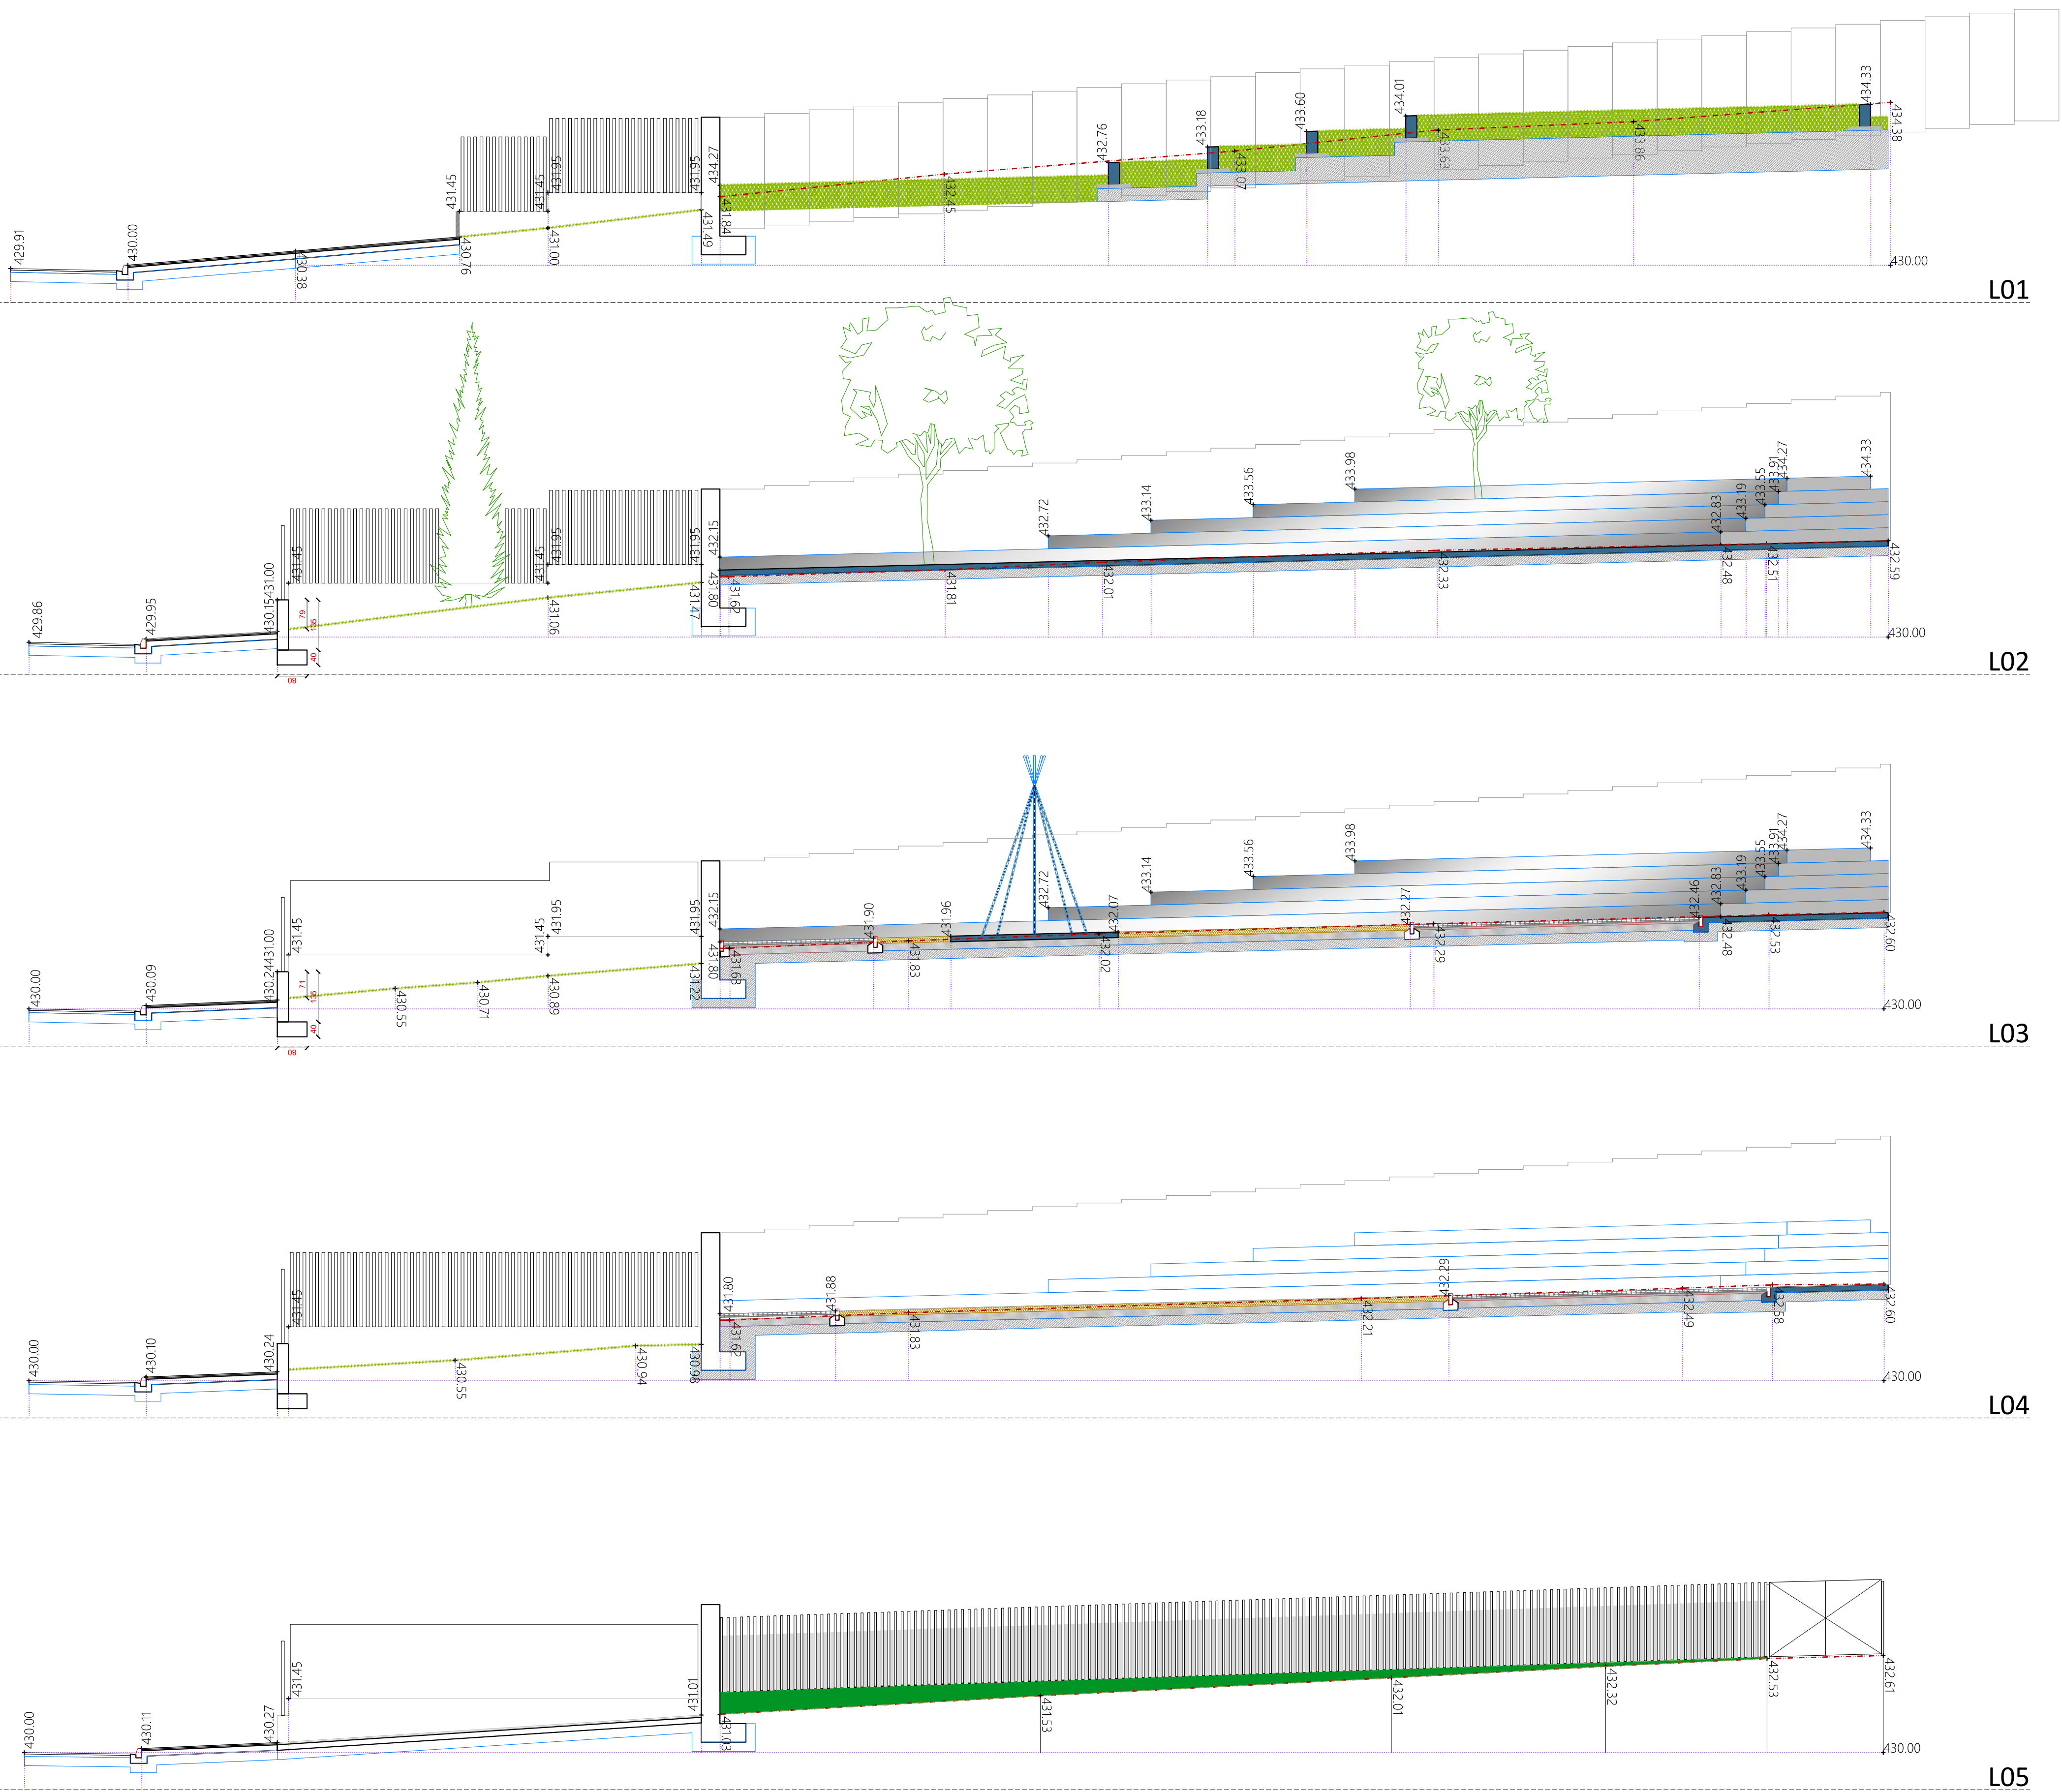

PROYECTO RENATURALIZACION URBANA DE PAMPLONA 2025
ACCION B17 - Renaturalización de Patios Escolares. Patios Pedagógicos en Escuelas Infantiles Municipales
PROYECTO DE RENATURALIZACION DE PATIO EN ESCUELA INFANTIL AZPILAGAÑA
PROYECTO DE EJECUCION MAYO 2025



Propuesta - Secciones Longitudinales




Propiedad: AYUNTAMIENTO DE PAMPLONA
Arquitecto: SERVICIOS TÉCNICOS MUNICIPALES
Arquitectos técnicos: SERVICIOS TÉCNICOS MUNICIPALES



A08

E: A1:1/100
A3:1/200

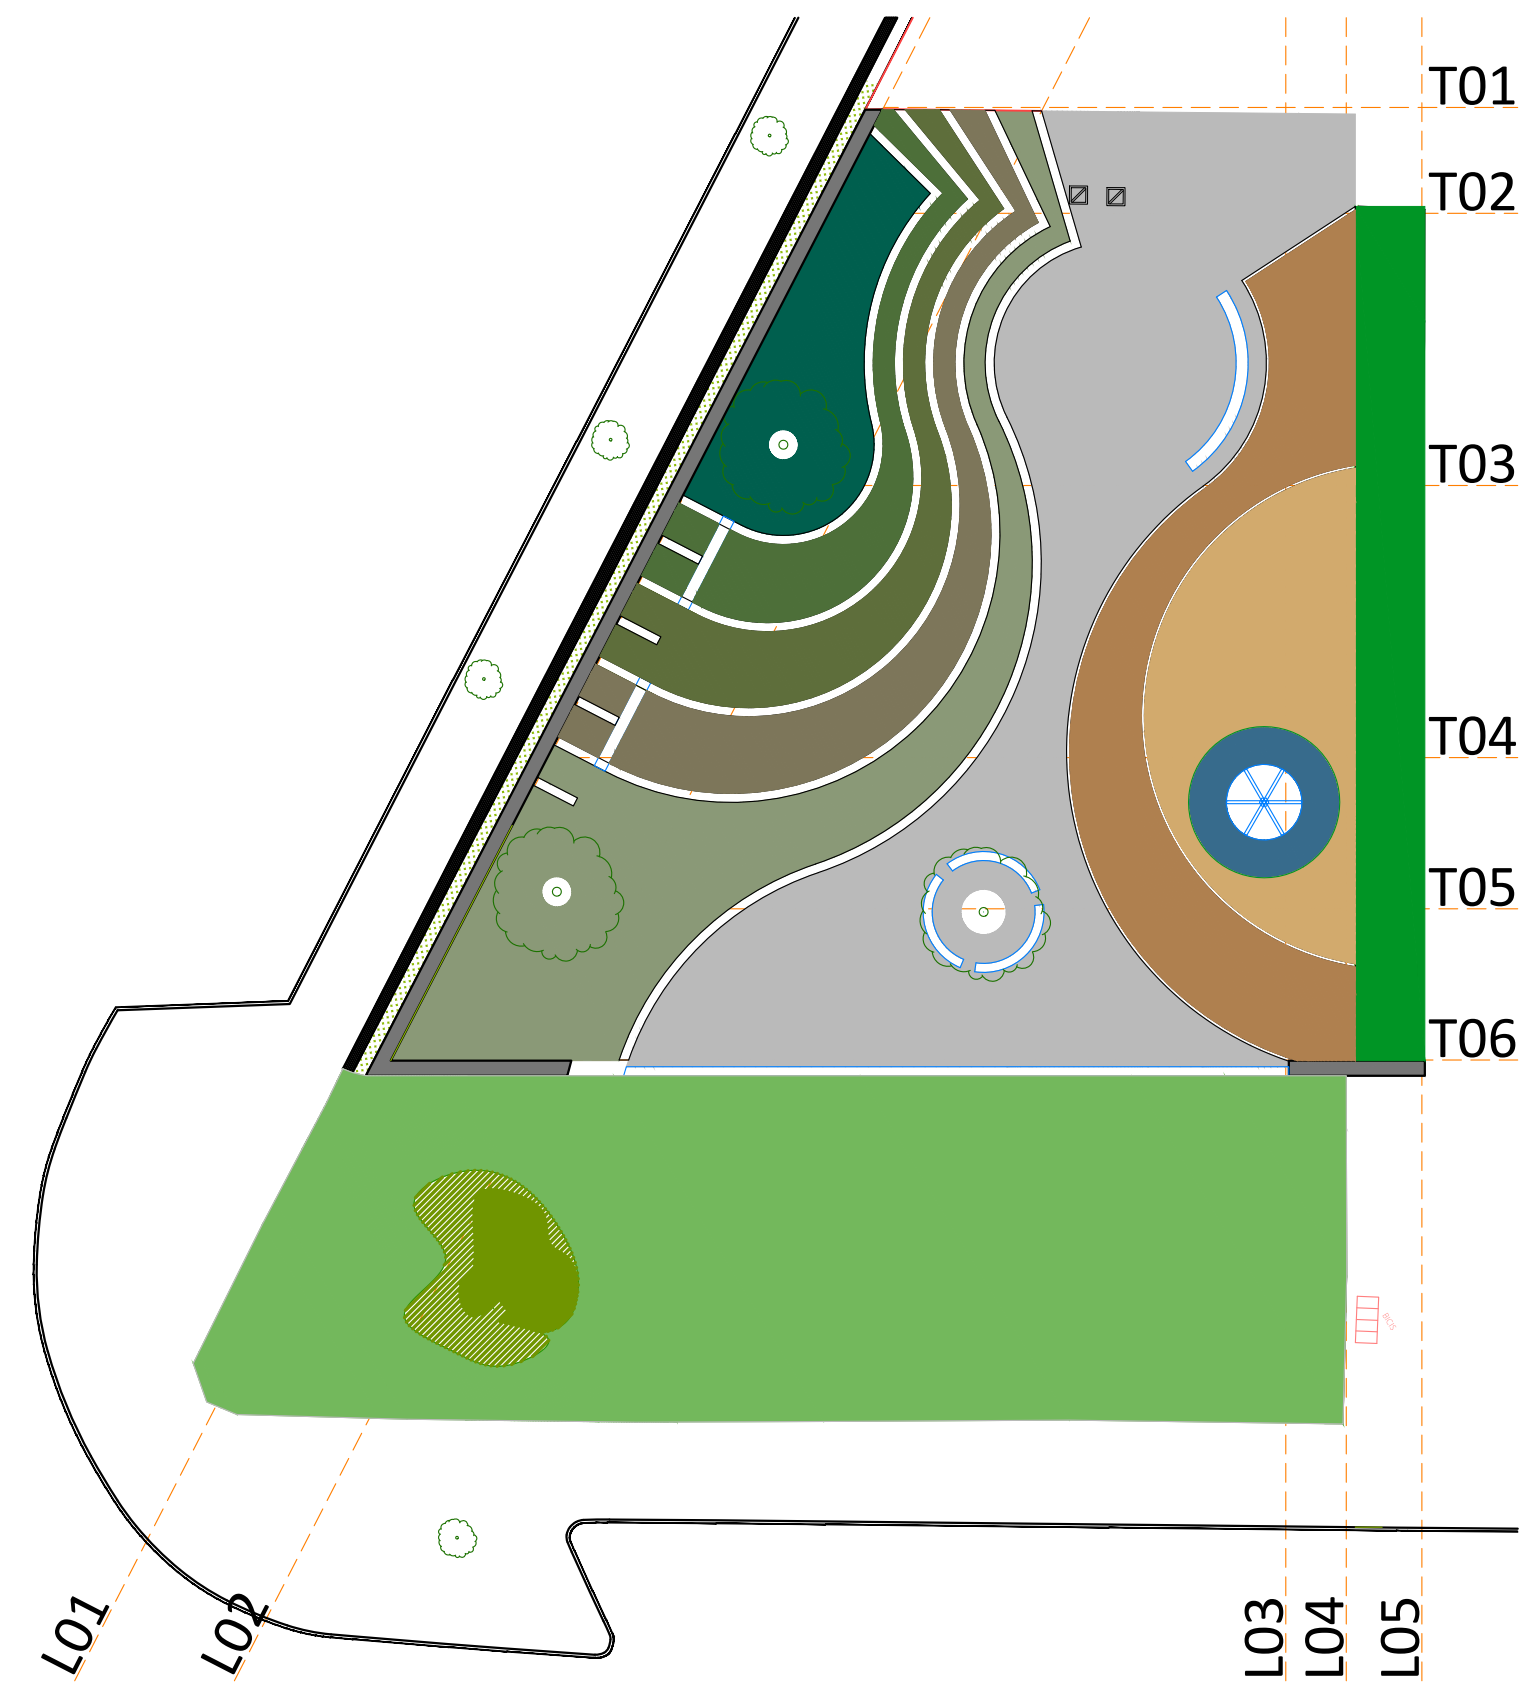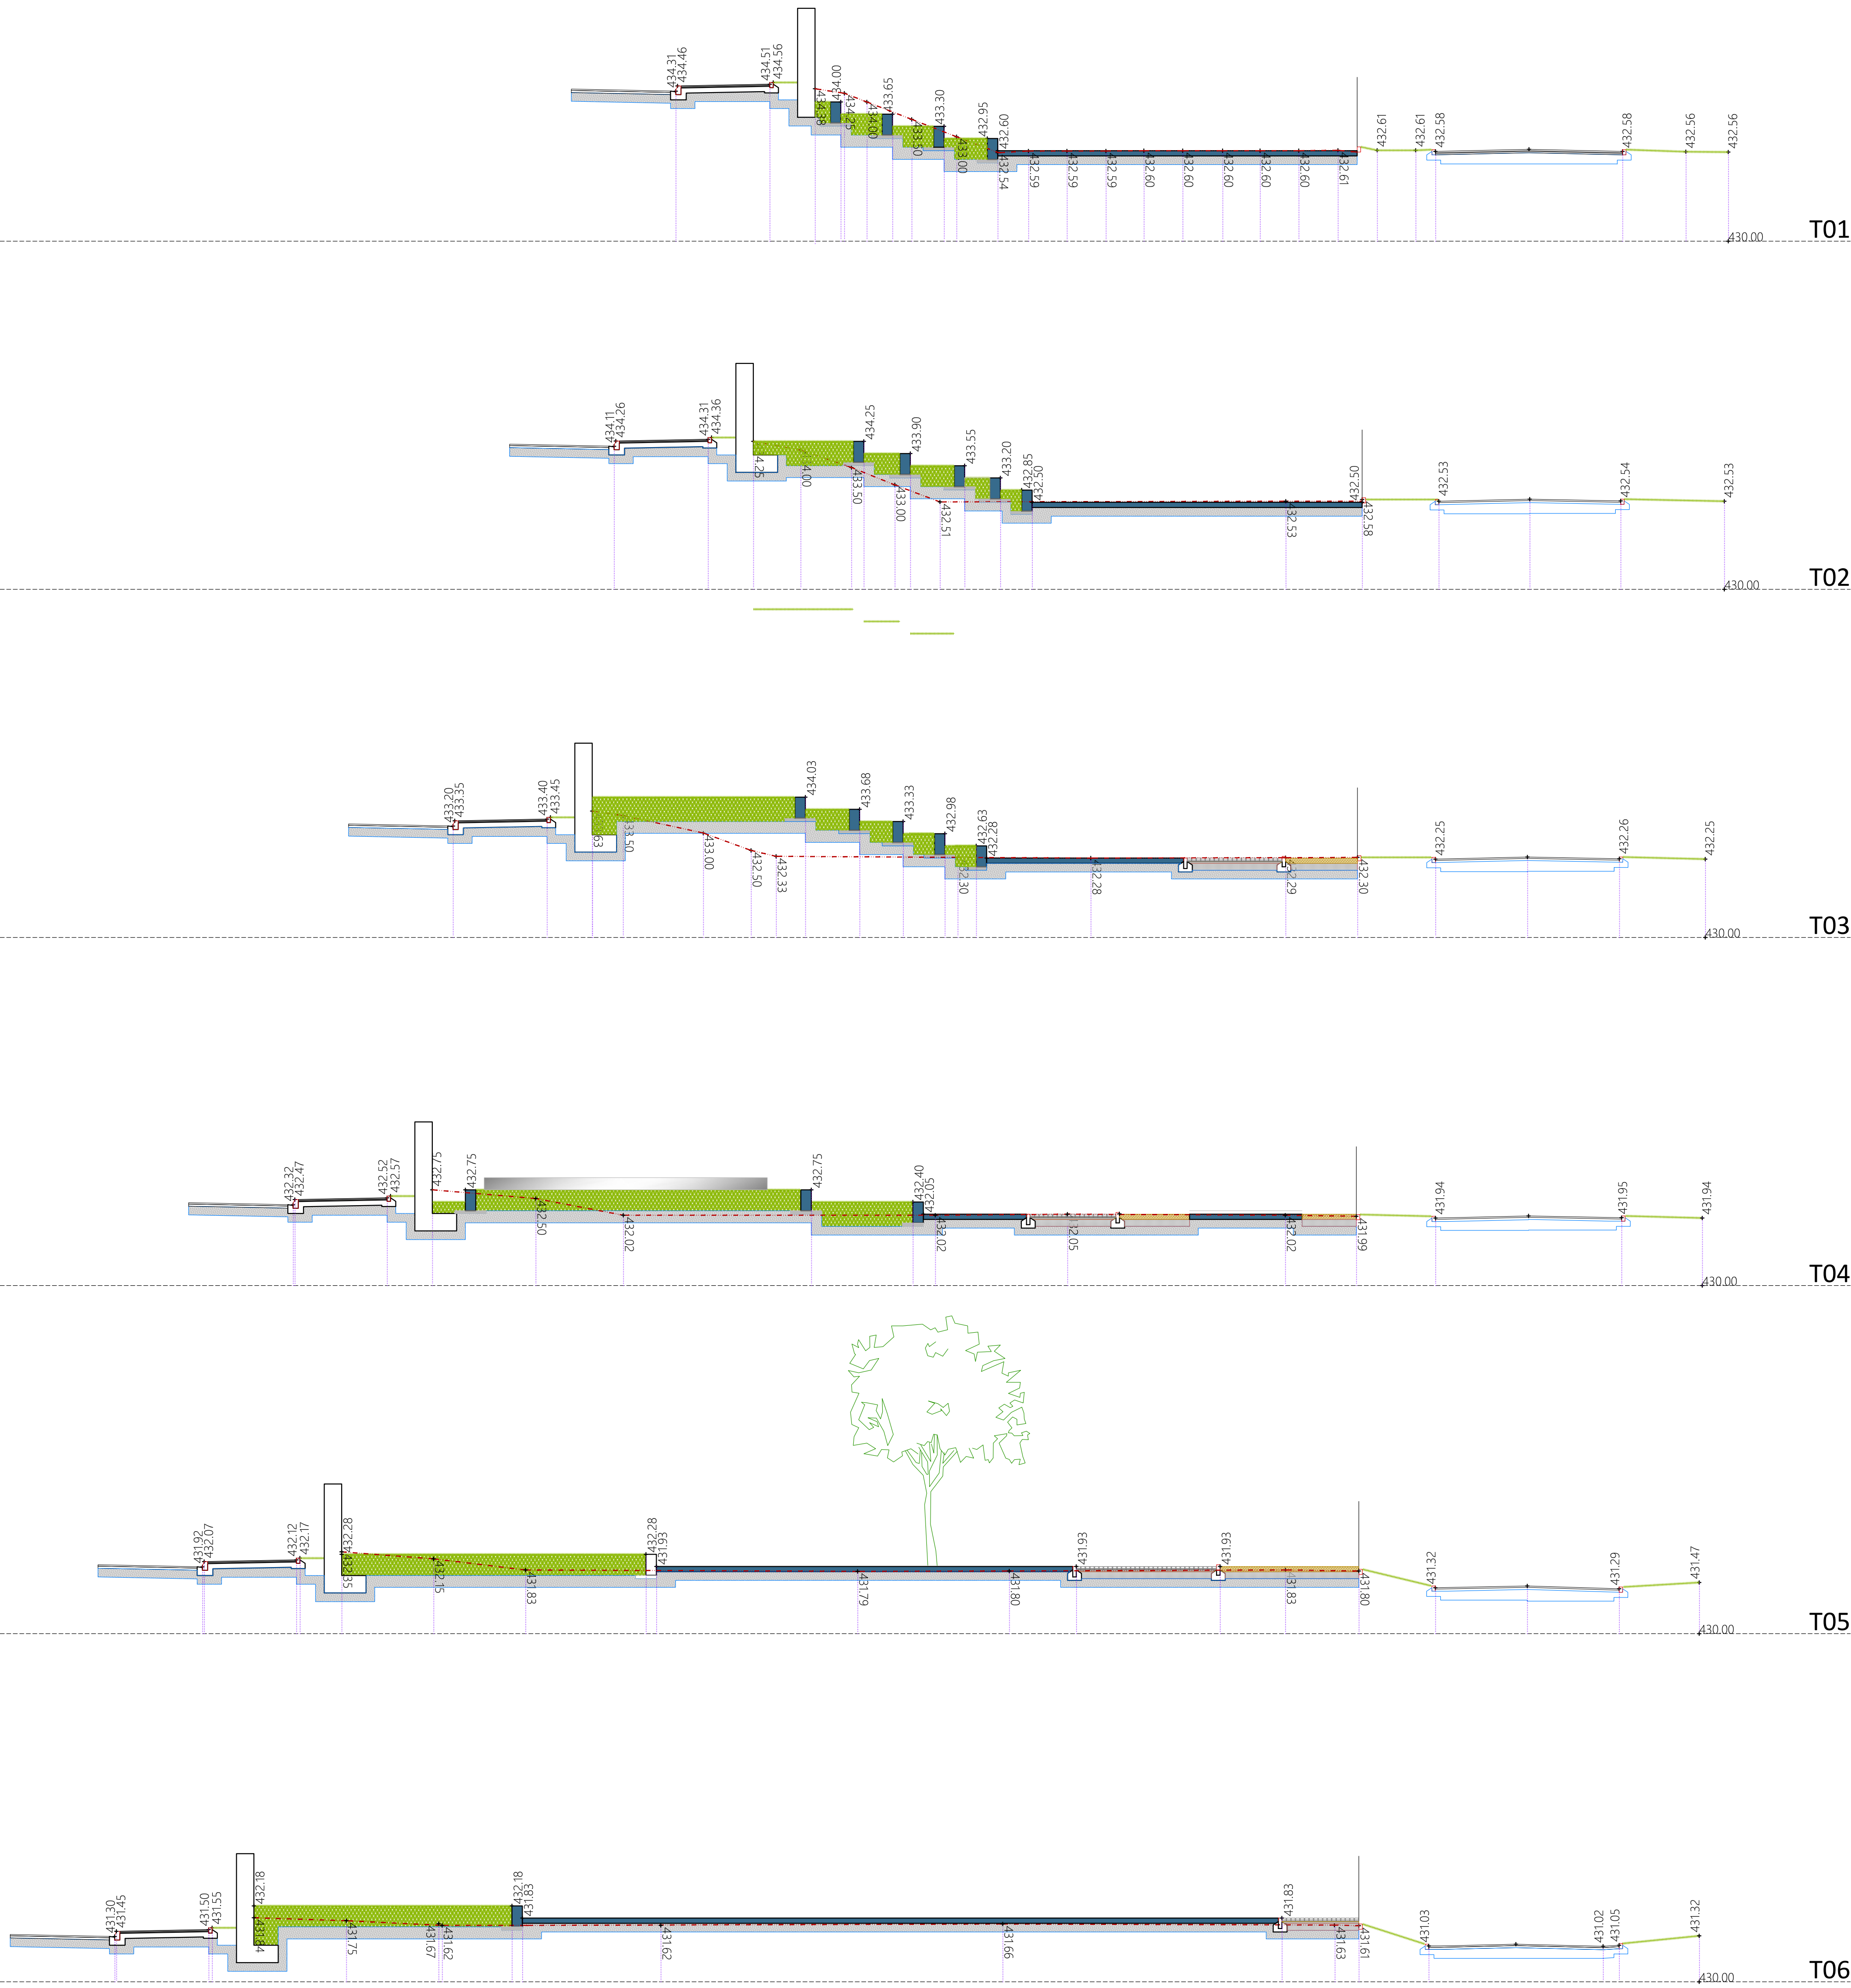

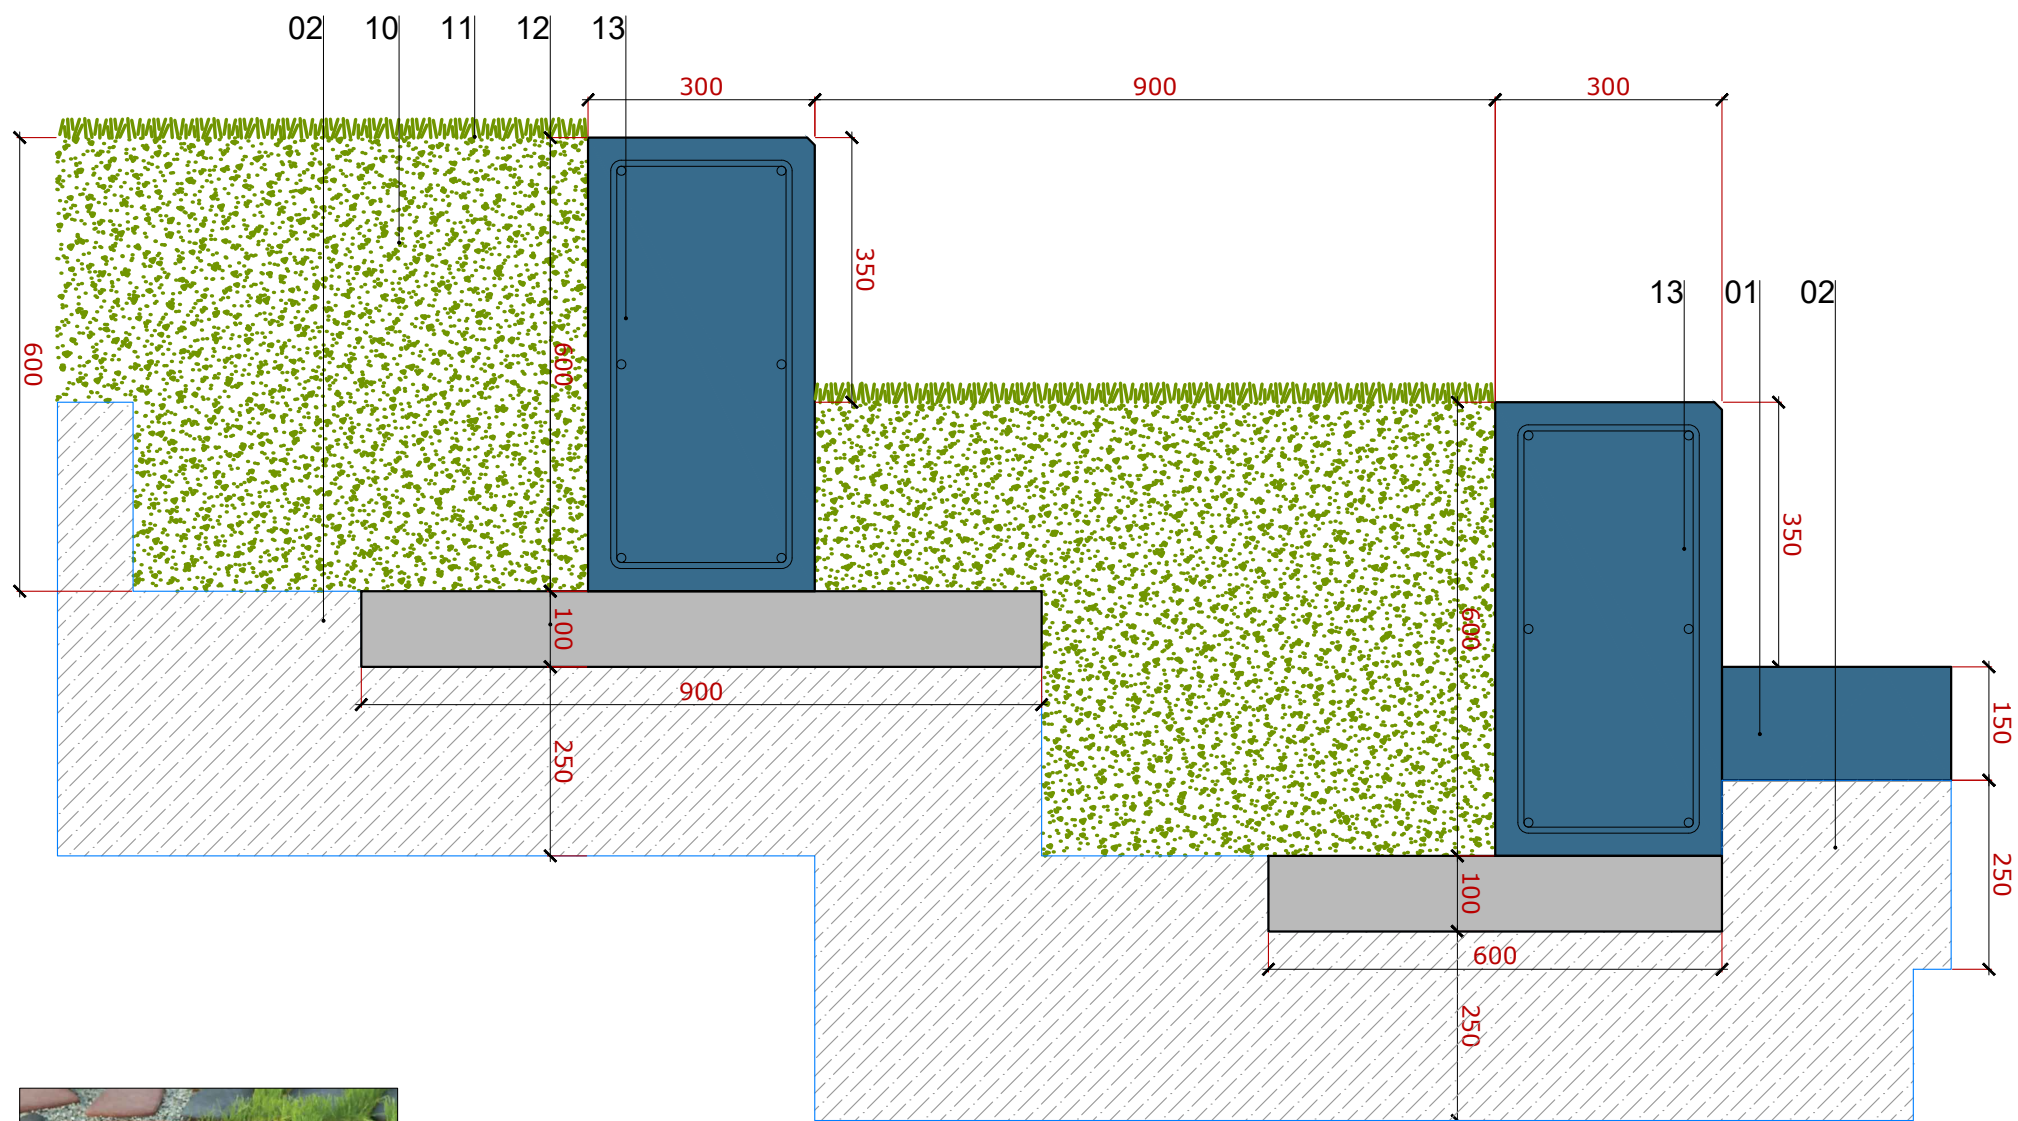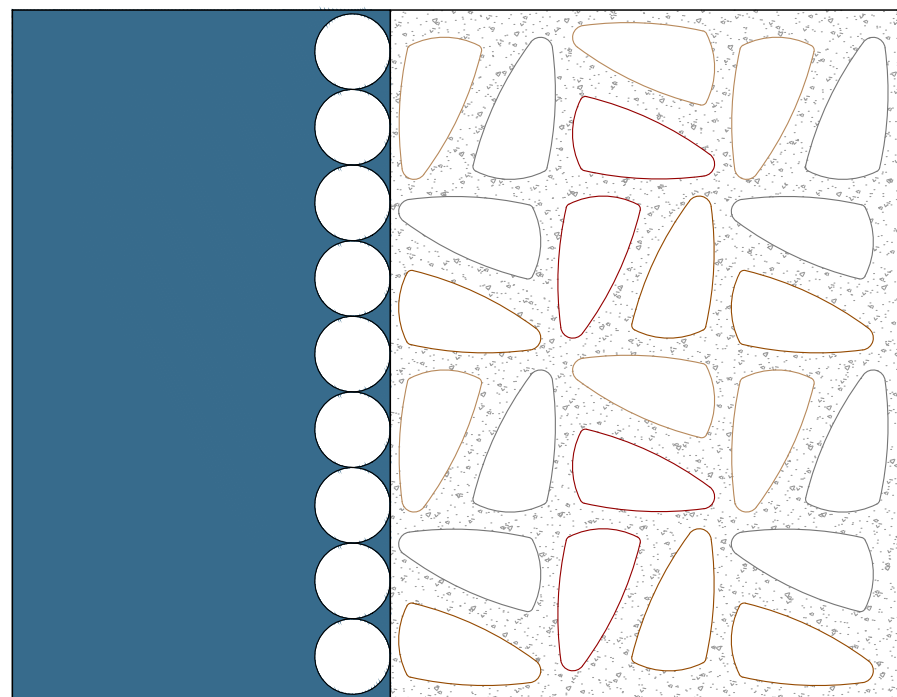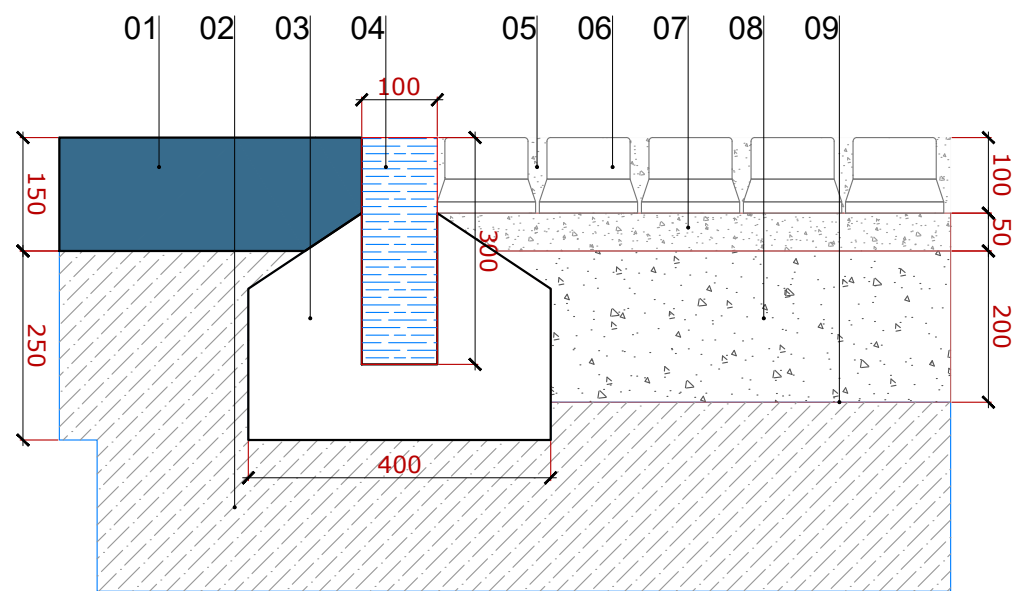

PAVIMENTO HORMIGÓN - PAVIMENTO KODOLE DRENANTE PATRON B - 20% Superficie gravilla Cuatricolor - 43 Unidades/m2

- 01 Hormigón con árido visto de canto rodado
- 02 Todo-uno compactado (reutilización existente)
- 03 Zapata de hormigón para la colocación de bordillo de acacia
- 04 Cilindro de madera de acacia (sin corteza) Ø 10 mm.
- 05 Junta a base de gravilla 2-6 mm.
- 06 Pieza Kodole 21x13x10
- 07 Arena de asiento 2-6 mm. (3-5 cm. espesor)
- 08 Sub-base de grava y gravilla sin finos 2-22 mm. (20 cm. espesor)
- 09 Esplanada
- 10 Substrato Franco Arenoso (70% Arena Lavada y 30% Tierra Vegetal abonada)
- 11 Césped o pradera, según determine el plano de Jardinería
- 12 Hormigón de limpieza
- 13 Gradas de hormigón armado (6Ø12 estribado Ø8 a 15)



PROYECTO RENATURALIZACION URBANA DE PAMPLONA 2025
ACCION B17 - Renaturalizacion de Patios Escolares. Patios Pedagogicos en Escuelas Infantiles Municipales
PROYECTO DE RENATURALIZACION DE PATIO EN ESCUELA INFANTIL BUZTINTZURI
PROYECTO DE EJECUCION MARZO 2023

Detalles Pavimento

Propiedad: AYUNTAMIENTO DE PAMPLONA
Arquitecto: SERVICIOS TECNICOS MUNICIPALES
Arquitectos tecnicos: SERVICIOS TECNICOS MUNICIPALES

[Signature]

A10

E: A3:1/10
A5:1/20