

"RECUPERACION DEL LEGADO HISTORICO DEL RECINTO AMURALLADO DE AURITZ/BURGUETE A TRAVES DE LA CONSOLIDACION DE PARTE DE SU PERIMETRO"

PROYECTO DE EJECUCION DE

RESTAURACION DEL PERIMETRO OESTE DEL RECINTO AMURALLADO DE AURITZ/BURGUETE

EMPLAZAMIENTO:

AURITZ/BURGUETE (NAVARRA)

PROMOTOR:

AURIZKO UDALA - AYUNTAMIENTO DE AURITZ/BURGUETE

ARQUITECTO



JAVIER BEORLEGUI APESTEGUIA

ARQUITECTO COLABORADOR

JOSEBA BAZTAN BEPERET


DOCUMENTO:

PLANOS

FECHA: JULIO DE 2.025

INDICE DE PLANOS


Nº	NOMENCLATURA	ESCALA
PS1	SITUACION	1/1000 (A2)
PS2	EMPLAZAMIENTO LIENZOS OBJETO DE RESTAURACION	1/1000 (A2)
EA1	ESTADO ACTUAL Y ANALISIS. LIENZO Nº 1	1/150 (A3)
EA2	ESTADO ACTUAL Y ANALISIS. LIENZO Nº 2	1/150 (A2)
EA3	ESTADO ACTUAL Y ANALISIS. LIENZO Nº 3	1/150 (A2)
EA4	ESTADO ACTUAL Y ANALISIS. LIENZO Nº 4 y 5	1/150 (A2)
EA5	ESTADO ACTUAL Y ANALISIS. LIENZO Nº 6	1/150 (A2)
EA6	ESTADO ACTUAL Y ANALISIS. LIENZO Nº 7, 8 y 10	1/150 (A2)
EA7	ESTADO ACTUAL Y ANALISIS. LIENZO Nº 9 y 11	1/150 (A2)
PA1	ACTUACIONES Y EJECUCION. LIENZO Nº 1	1/150 (A3)
PA2	ACTUACIONES Y EJECUCION. LIENZO Nº 2	1/150 (A2)
PA3	ACTUACIONES Y EJECUCION. LIENZO Nº 3	1/150 (A2)
PA4	ACTUACIONES Y EJECUCION. LIENZO Nº 4 y 5	1/150 (A2)
PA5	ACTUACIONES Y EJECUCION. LIENZO Nº 6	1/150 (A2)
PA6	ACTUACIONES Y EJECUCION. LIENZO Nº 7 y 8	1/150 (A2)
PA7	ACTUACIONES Y EJECUCION. LIENZO Nº 9 y 11	1/150 (A2)
PI1	ITINERARIO TURISTICO	1/1000 (A2)
PP1	REFORMA PAVIMENTOS. EMPLAZAMIENTO ASEOS	1/1000 (A2)
M1	METALISTERIA LIENZO Nº 2	1/25 (A2)
M2	METALISTERIA LIENZO Nº 8	1/25 (A3)
M3	METALISTERIA PANEL INFORMATIVO	1/25 (A4)
R1	ASEOS: ESTADO ACTUAL Y REFORMA	1/50 (A3)
R2	ASEOS: DERRIBOS Y ALBAÑILERIA	1/50 (A3)
R3	ASEOS: INSTALACIONES	1/50 (A3)
EGR	ESTUDIO GESTION RESIDUOS	1/1000 (A2)

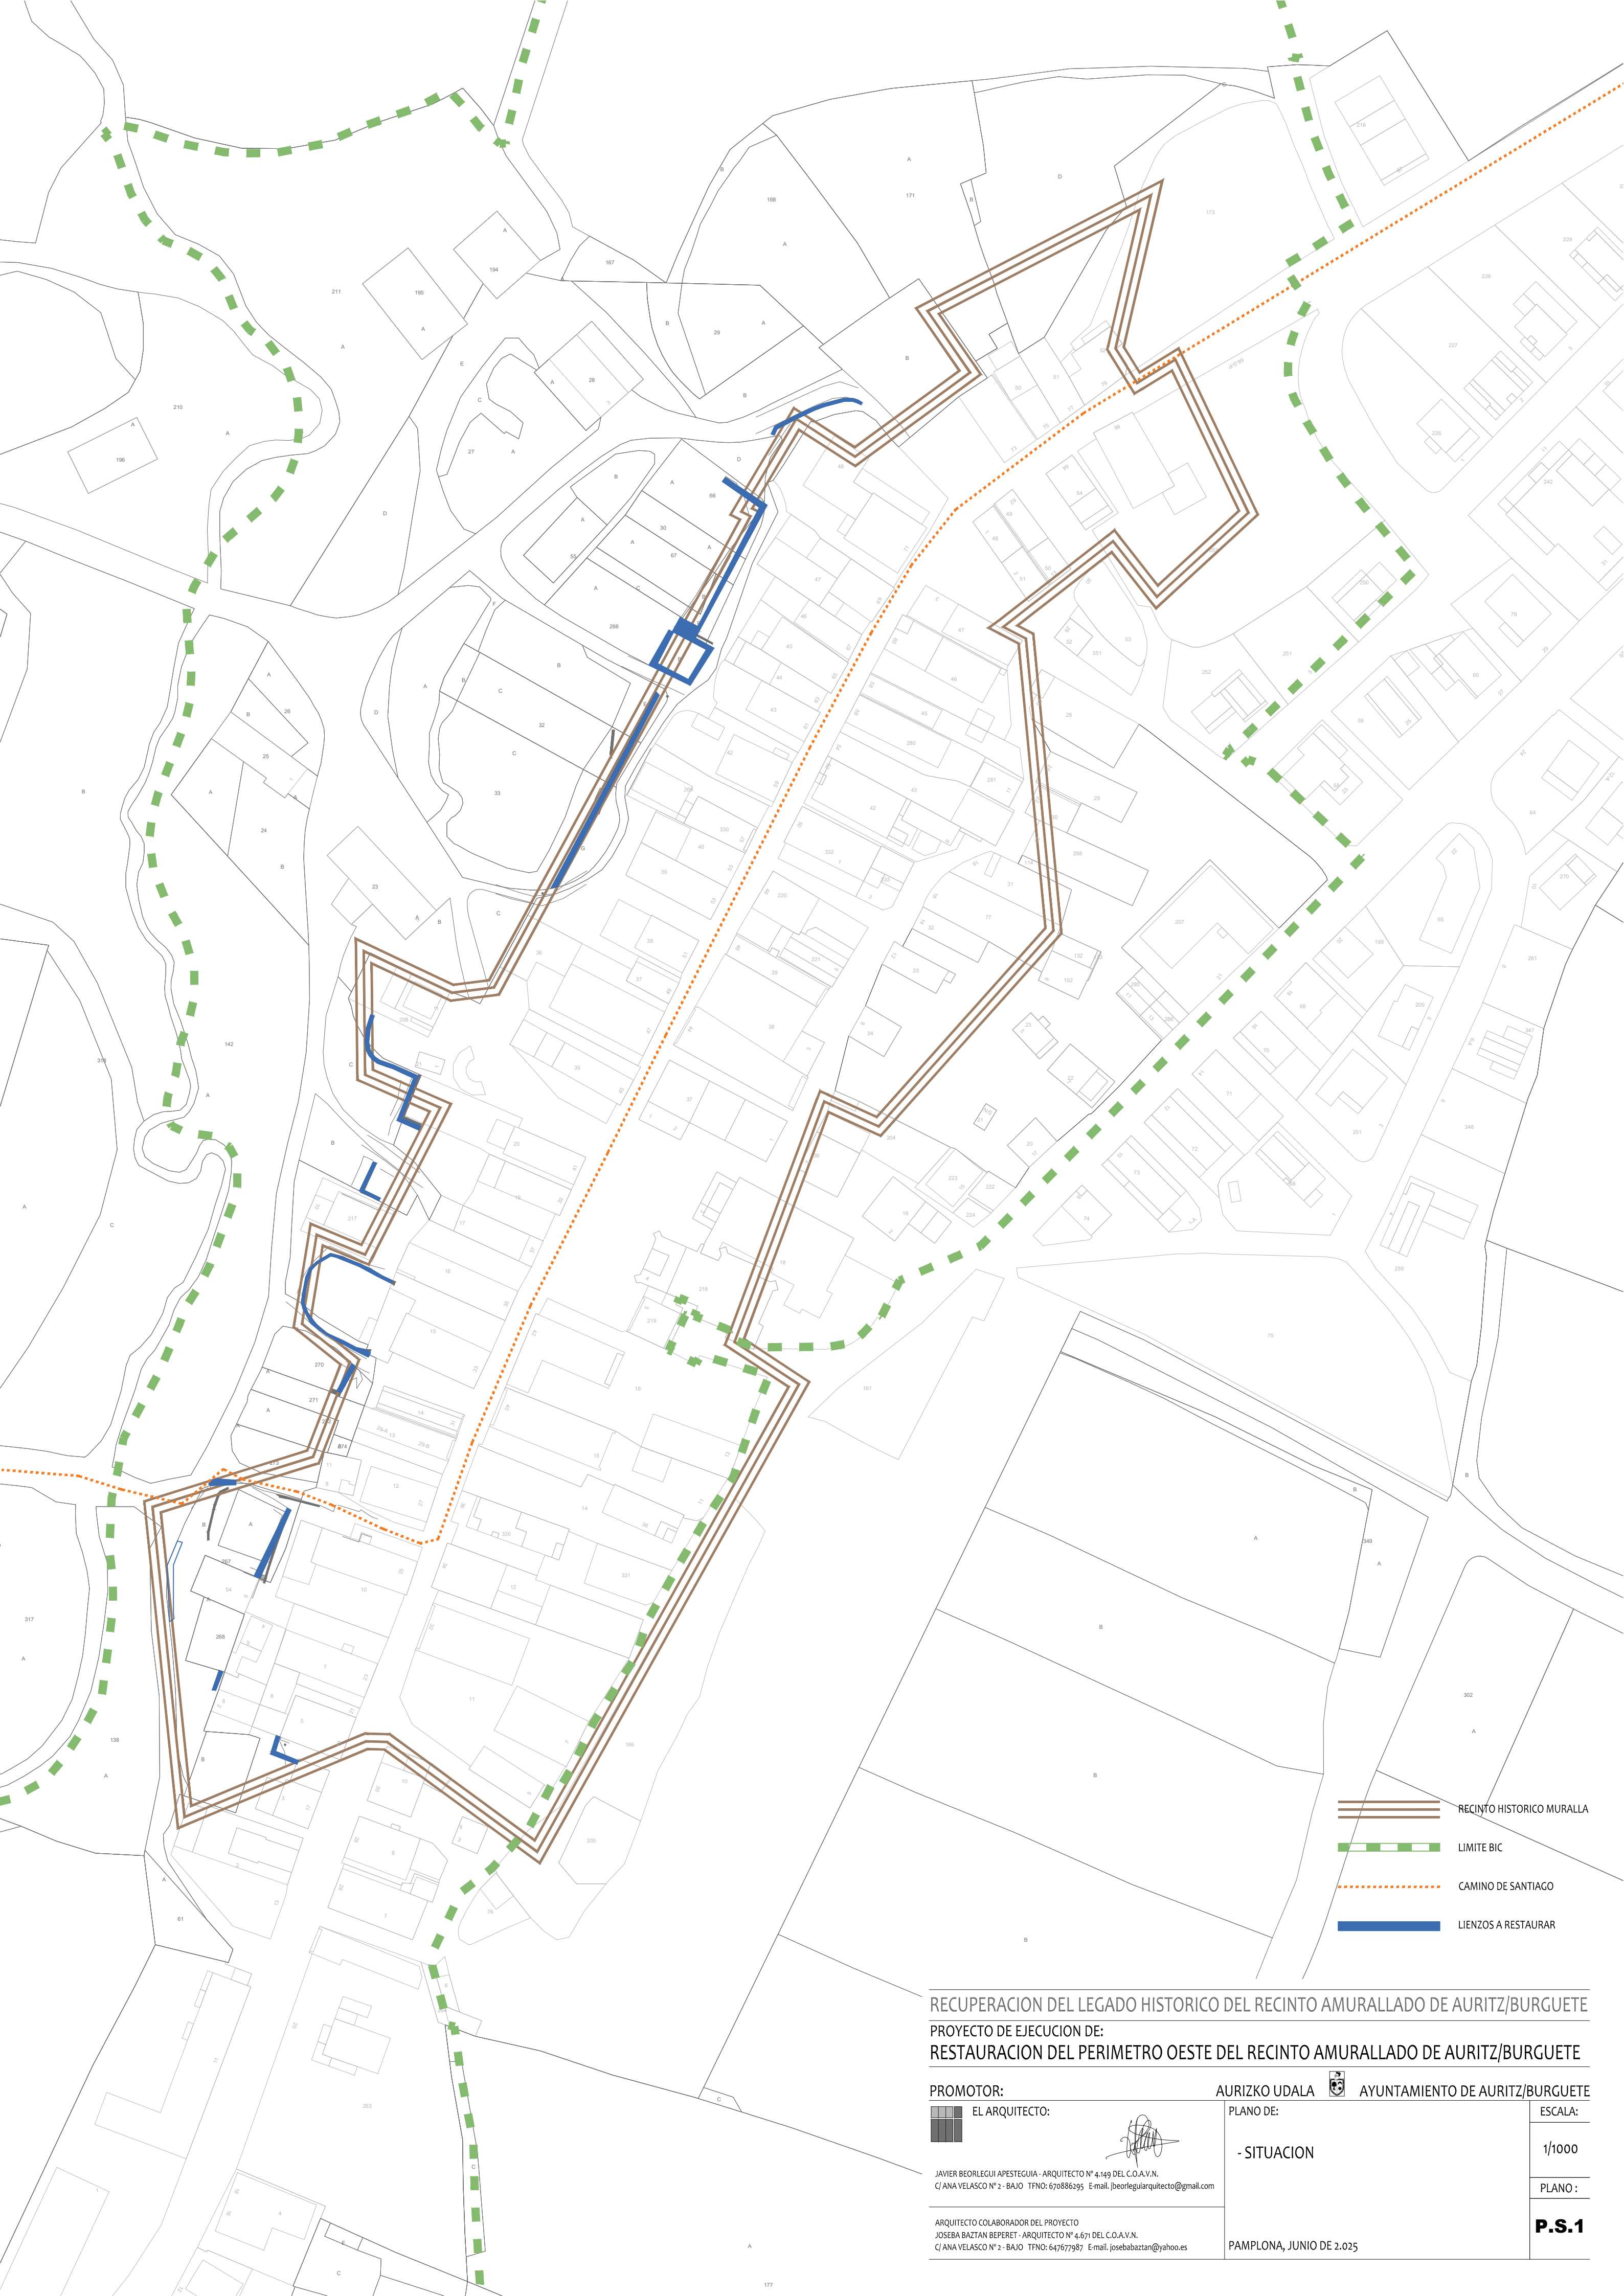

- RECINTO HISTORICO MURALLA
- LIMITE BIC
- CAMINO DE SANTIAGO
- LIENZOS A RESTAURAR

RECUPERACION DEL LEGADO HISTORICO DEL RECINTO AMURALLADO DE AURITZ/BURGUETE
PROYECTO DE EJECUCION DE:
RESTAURACION DEL PERIMETRO OESTE DEL RECINTO AMURALLADO DE AURITZ/BURGUETE

PROMOTOR:	AURIZKO UDALA  AYUNTAMIENTO DE AURITZ/BURGUETE		
EL ARQUITECTO:		PLANO DE:	ESCALA:
JAVIER BEORLEGUI APESTEGUIA - ARQUITECTO Nº 4.149 DEL C.O.A.V.N. C/ ANA VELASCO Nº 2 - BAJO TPNO: 676886295 E-mail: jbeorleguiarquitecto@gmail.com		- SITUACION	1/1000
ARQUITECTO COLABORADOR DEL PROYECTO JOSEBA BAZTAN BEPERET - ARQUITECTO Nº 4.671 DEL C.O.A.V.N. C/ ANA VELASCO Nº 2 - BAJO TPNO: 647677987 E-mail: josebaztan@yahoo.es			PLANO :
			P.S.1
		PAMPLONA, JUNIO DE 2.025	

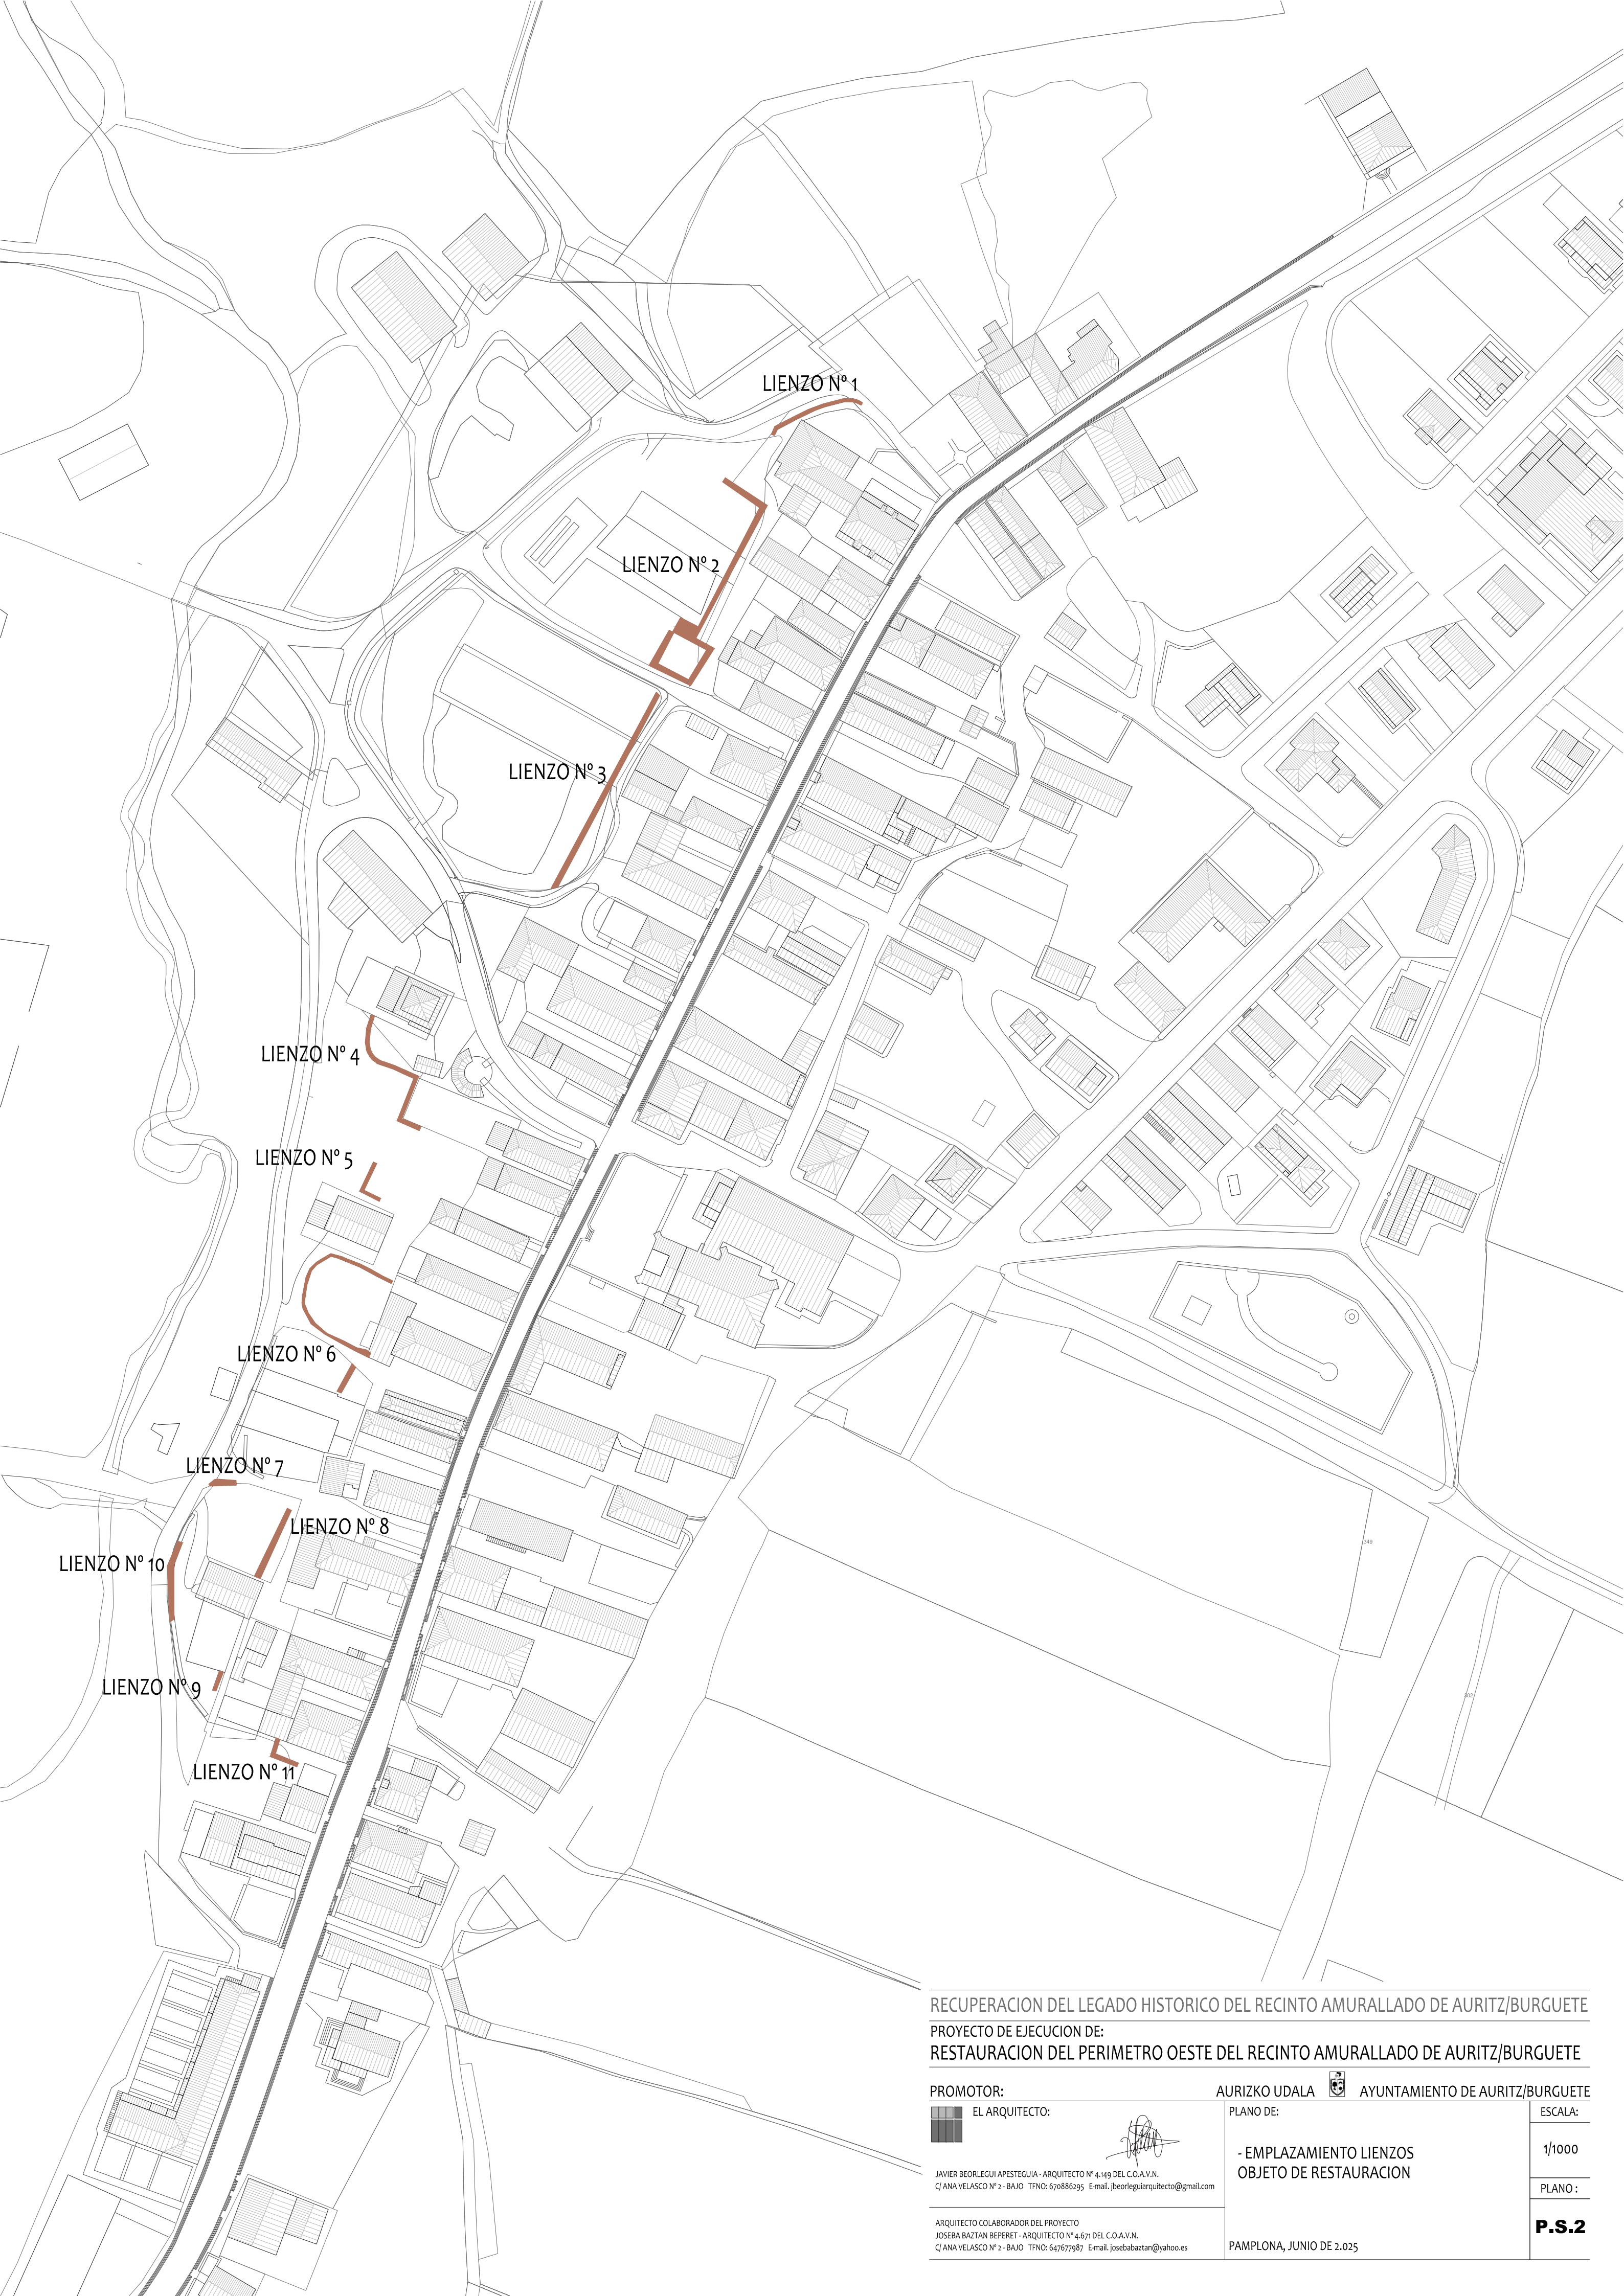

RECUPERACION DEL LEGADO HISTORICO DEL RECINTO AMURALLADO DE AURITZ/BURGUETE

PROYECTO DE EJECUCION DE:
RESTAURACION DEL PERIMETRO OESTE DEL RECINTO AMURALLADO DE AURITZ/BURGUETE

PROMOTOR: AURIZKO UDALA  AYUNTAMIENTO DE AURITZ/BURGUETE

EL ARQUITECTO:  ESCALA: 1/1000

ARQUITECTO COLABORADOR DEL PROYECTO
JOSEBA BAZTAN BEPERET - ARQUITECTO Nº 4.671 DEL C.O.A.V.N.
C/ ANA VELASCO Nº 2 - BAIJO TºFNO: 647677987 E-mail: josebabaztan@yahoo.es

PLANO DE:
- EMPLAZAMIENTO LIENZOS
OBJETO DE RESTAURACION


PLANO : P.S.2

PAMPLONA, JUNIO DE 2.025

LEYENDA ESTADO ACTUAL

MURO DE HORMIGON EXISTENTE A CONSERVAR
Este lienzo N°1, como la gran mayoría de las estructuras murarias, que componen el perímetro Oeste del conjunto amurallado, ha sido objeto de un expolio continuado. Este tramo sufrió la mala praxis de una actuación mediante una contención ejecutada con hormigón en masa. La escasa altura que hoy dispone, hace que no se encuentre girada.
Se propone aprovechar su directriz ejecutada y trasdosar por su cara externa. Además, se vaciará su intradós para posibilitar la formación de un drenaje.

CAMINO ACCESO DETERIORADO

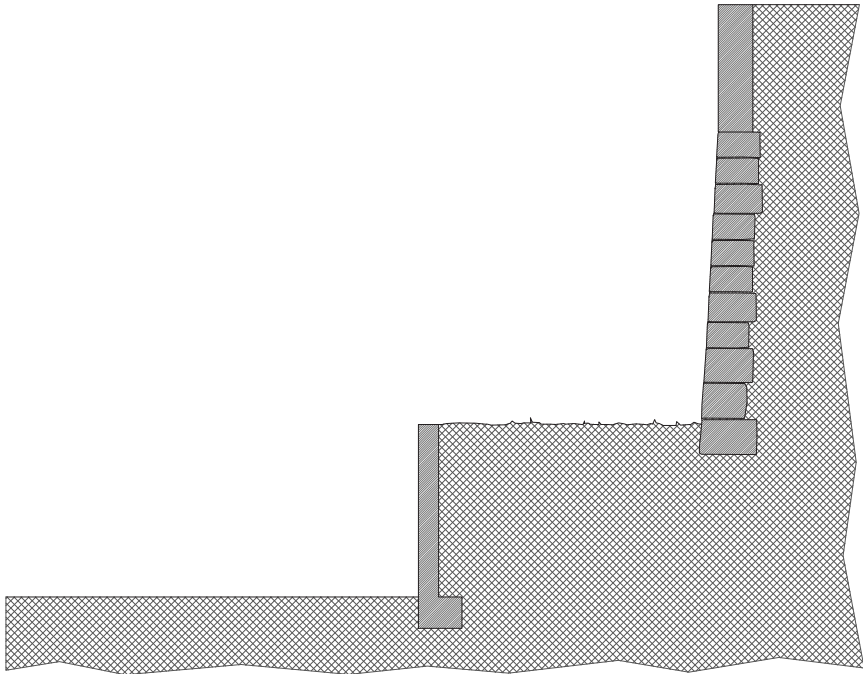

ESTADO ACTUAL SECCION TRANSVERSAL MURO, ESCALA 1/75




1. VISTA DE LIENZO N°1 DESDE CAMINO



2. VISTA DE LIENZO N°1 DESDE CAMINO



3. VISTA DE LIENZO N°1 DESDE CAMINO

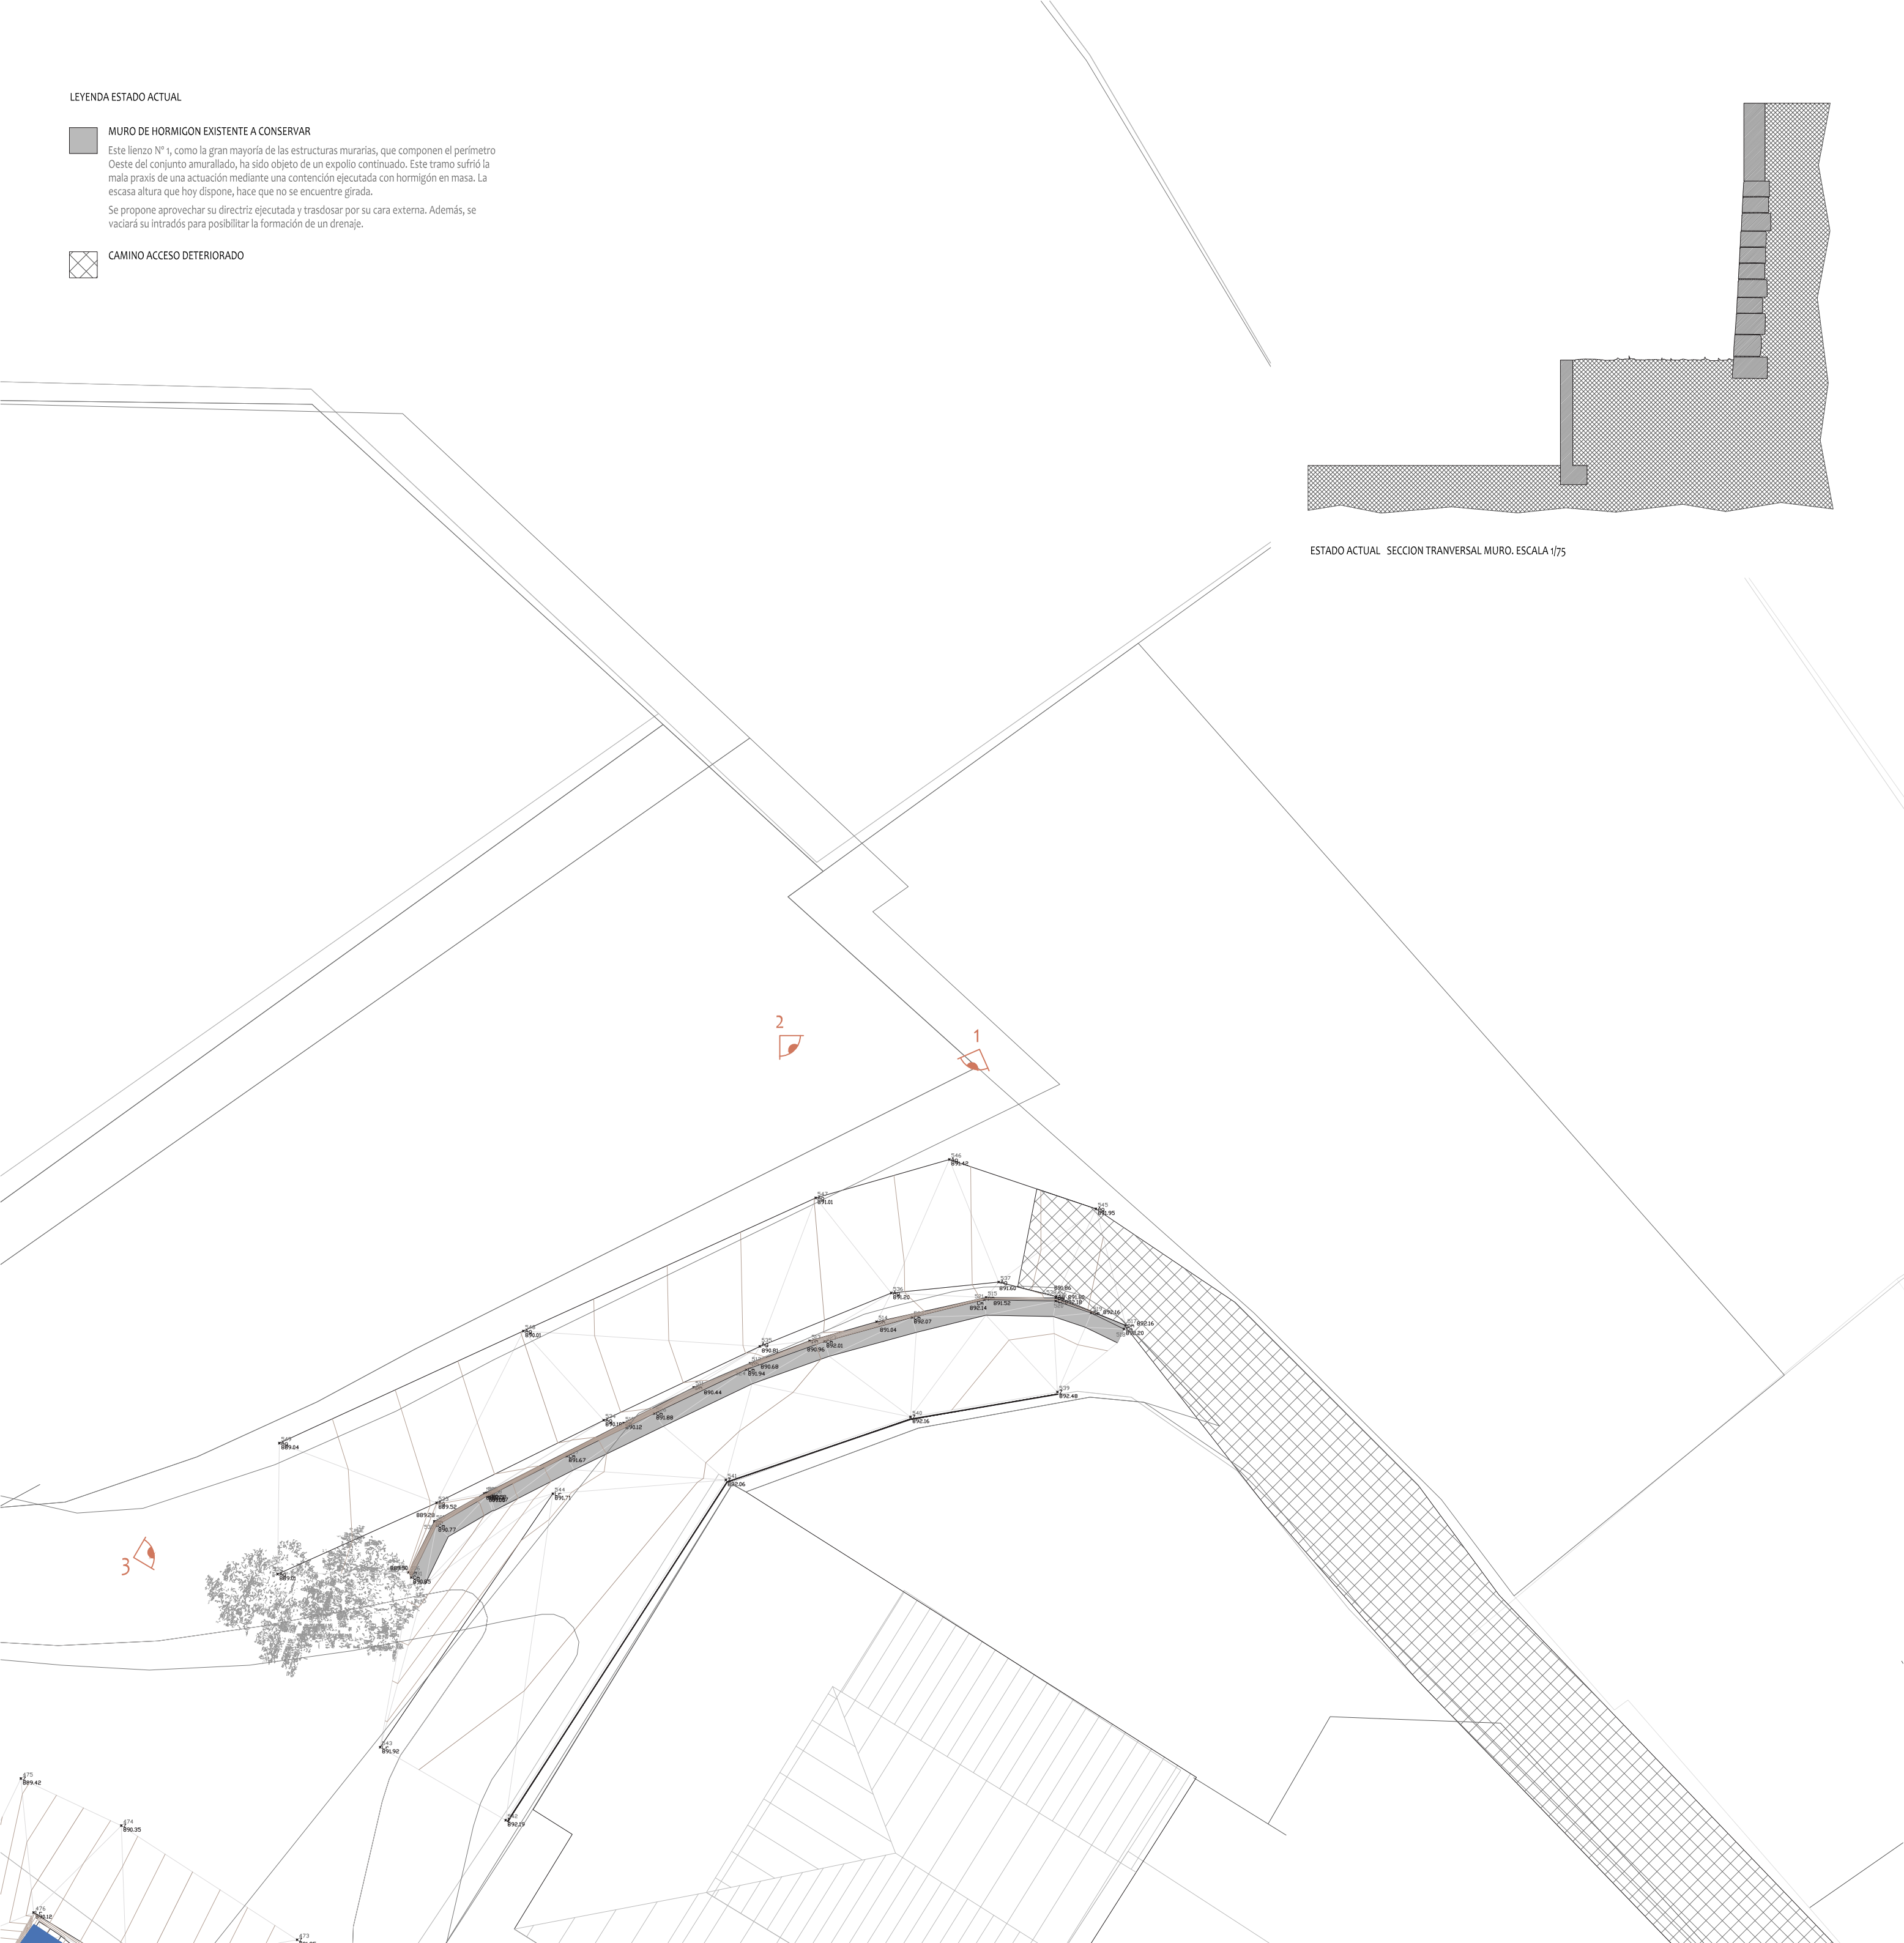

RECUPERACION DEL LEGADO HISTORICO DEL RECINTO AMURALLADO DE AURITZ/BURGUETE
PROYECTO DE EJECUCION DE:
RESTAURACION DEL PERIMETRO OESTE DEL RECINTO AMURALLADO DE AURITZ/BURGUETE

PROMOTOR:		AURIZKO UDALA 		AYUNTAMIENTO DE AURITZ/BURGUETE		
EL ARQUITECTO:		PLANO DE:				ESCALA:
		- ESTADO ACTUAL y ANALISIS: - LIENZO Nº 1				1/150
JAVIER BEORLEGUI APESTEGUIA - ARQUITECTO Nº 4.149 DEL C.O.A.V.N. C/ ANA VELASCO Nº 2 - BAJO TFNO: 670886295 E-mail: jbeorleguiarquitecto@gmail.com						PLANO :
ARQUITECTO COLABORADOR DEL PROYECTO JOSEBA BAZTAN BEPERET - ARQUITECTO Nº 4.671 DEL C.O.A.V.N. C/ ANA VELASCO Nº 2 - BAJO TFNO: 647677987 E-mail: josebabazan@yahoo.es		PAMPLONA, JUNIO DE 2.025				E.A.1

LEYENDA ESTADO ACTUAL

MURO DE HORMIGÓN EXISTENTE A DEMOLER

Este lienzo Nº 2, como la gran mayoría de las estructuras murarias, que componen el perímetro Oeste del conjunto amurallado, ha sido objeto de un expolio continuado. Este tramo sufrió la mala praxis de una actuación mediante una contención ejecutada con hormigón en masa. La gran altura que hoy dispone, hace que se encuentre muy girado.

MURO A RESTAURAR ENMASCARADO EN LA VEGETACION

Tramo que prácticamente resiste su arranque.

RAMPA ESCALONADA A DEMOLER

Acceso entre los dos niveles ejecutado con viguetas de hormigón y losa superior de hormigón sobre bloque



1. VISTA DE LIENZO Nº 2 DESDE PARTE INFERIOR DE HUERTAS




2. VISTA DE LIENZO Nº 2 DESDE FINAL DE RAMPA ESCALONADA



3. VISTA DE LIENZO Nº 2 DESDE PARTE INFERIOR DE HUERTAS

RECUPERACION DEL LEGADO HISTORICO DEL RECINTO AMURALLADO DE AURITZ/BURGUETE
PROYECTO DE EJECUCION DE:
RESTAURACION DEL PERIMETRO OESTE DEL RECINTO AMURALLADO DE AURITZ/BURGUETE

PROMOTOR:	AURIZKO UDALA  AYUNTAMIENTO DE AURITZ/BURGUETE	
 EL ARQUITECTO:	PLANO DE:	ESCALA:
JAVIER BEORLEGUI APESTECUJA - ARQUITECTO Nº 4.149 DEL C.O.A.V.N. C/ ANA VELASCO Nº 2 - BAJO TFNO: 670886295 E-mail: jbeorleguarquitecto@gmail.com	- ESTADO ACTUAL y ANALISIS: - LIENZO Nº 2	1/150
ARQUITECTO COLABORADOR DEL PROYECTO JOSEBA BAZTAN BEPERET - ARQUITECTO Nº 4.671 DEL C.O.A.V.N. C/ ANA VELASCO Nº 2 - BAJO TFNO: 647677987 E-mail: josebabaztan@yahoo.es	PAMPLONA, JUNIO DE 2.025	PLANO : E.A.2

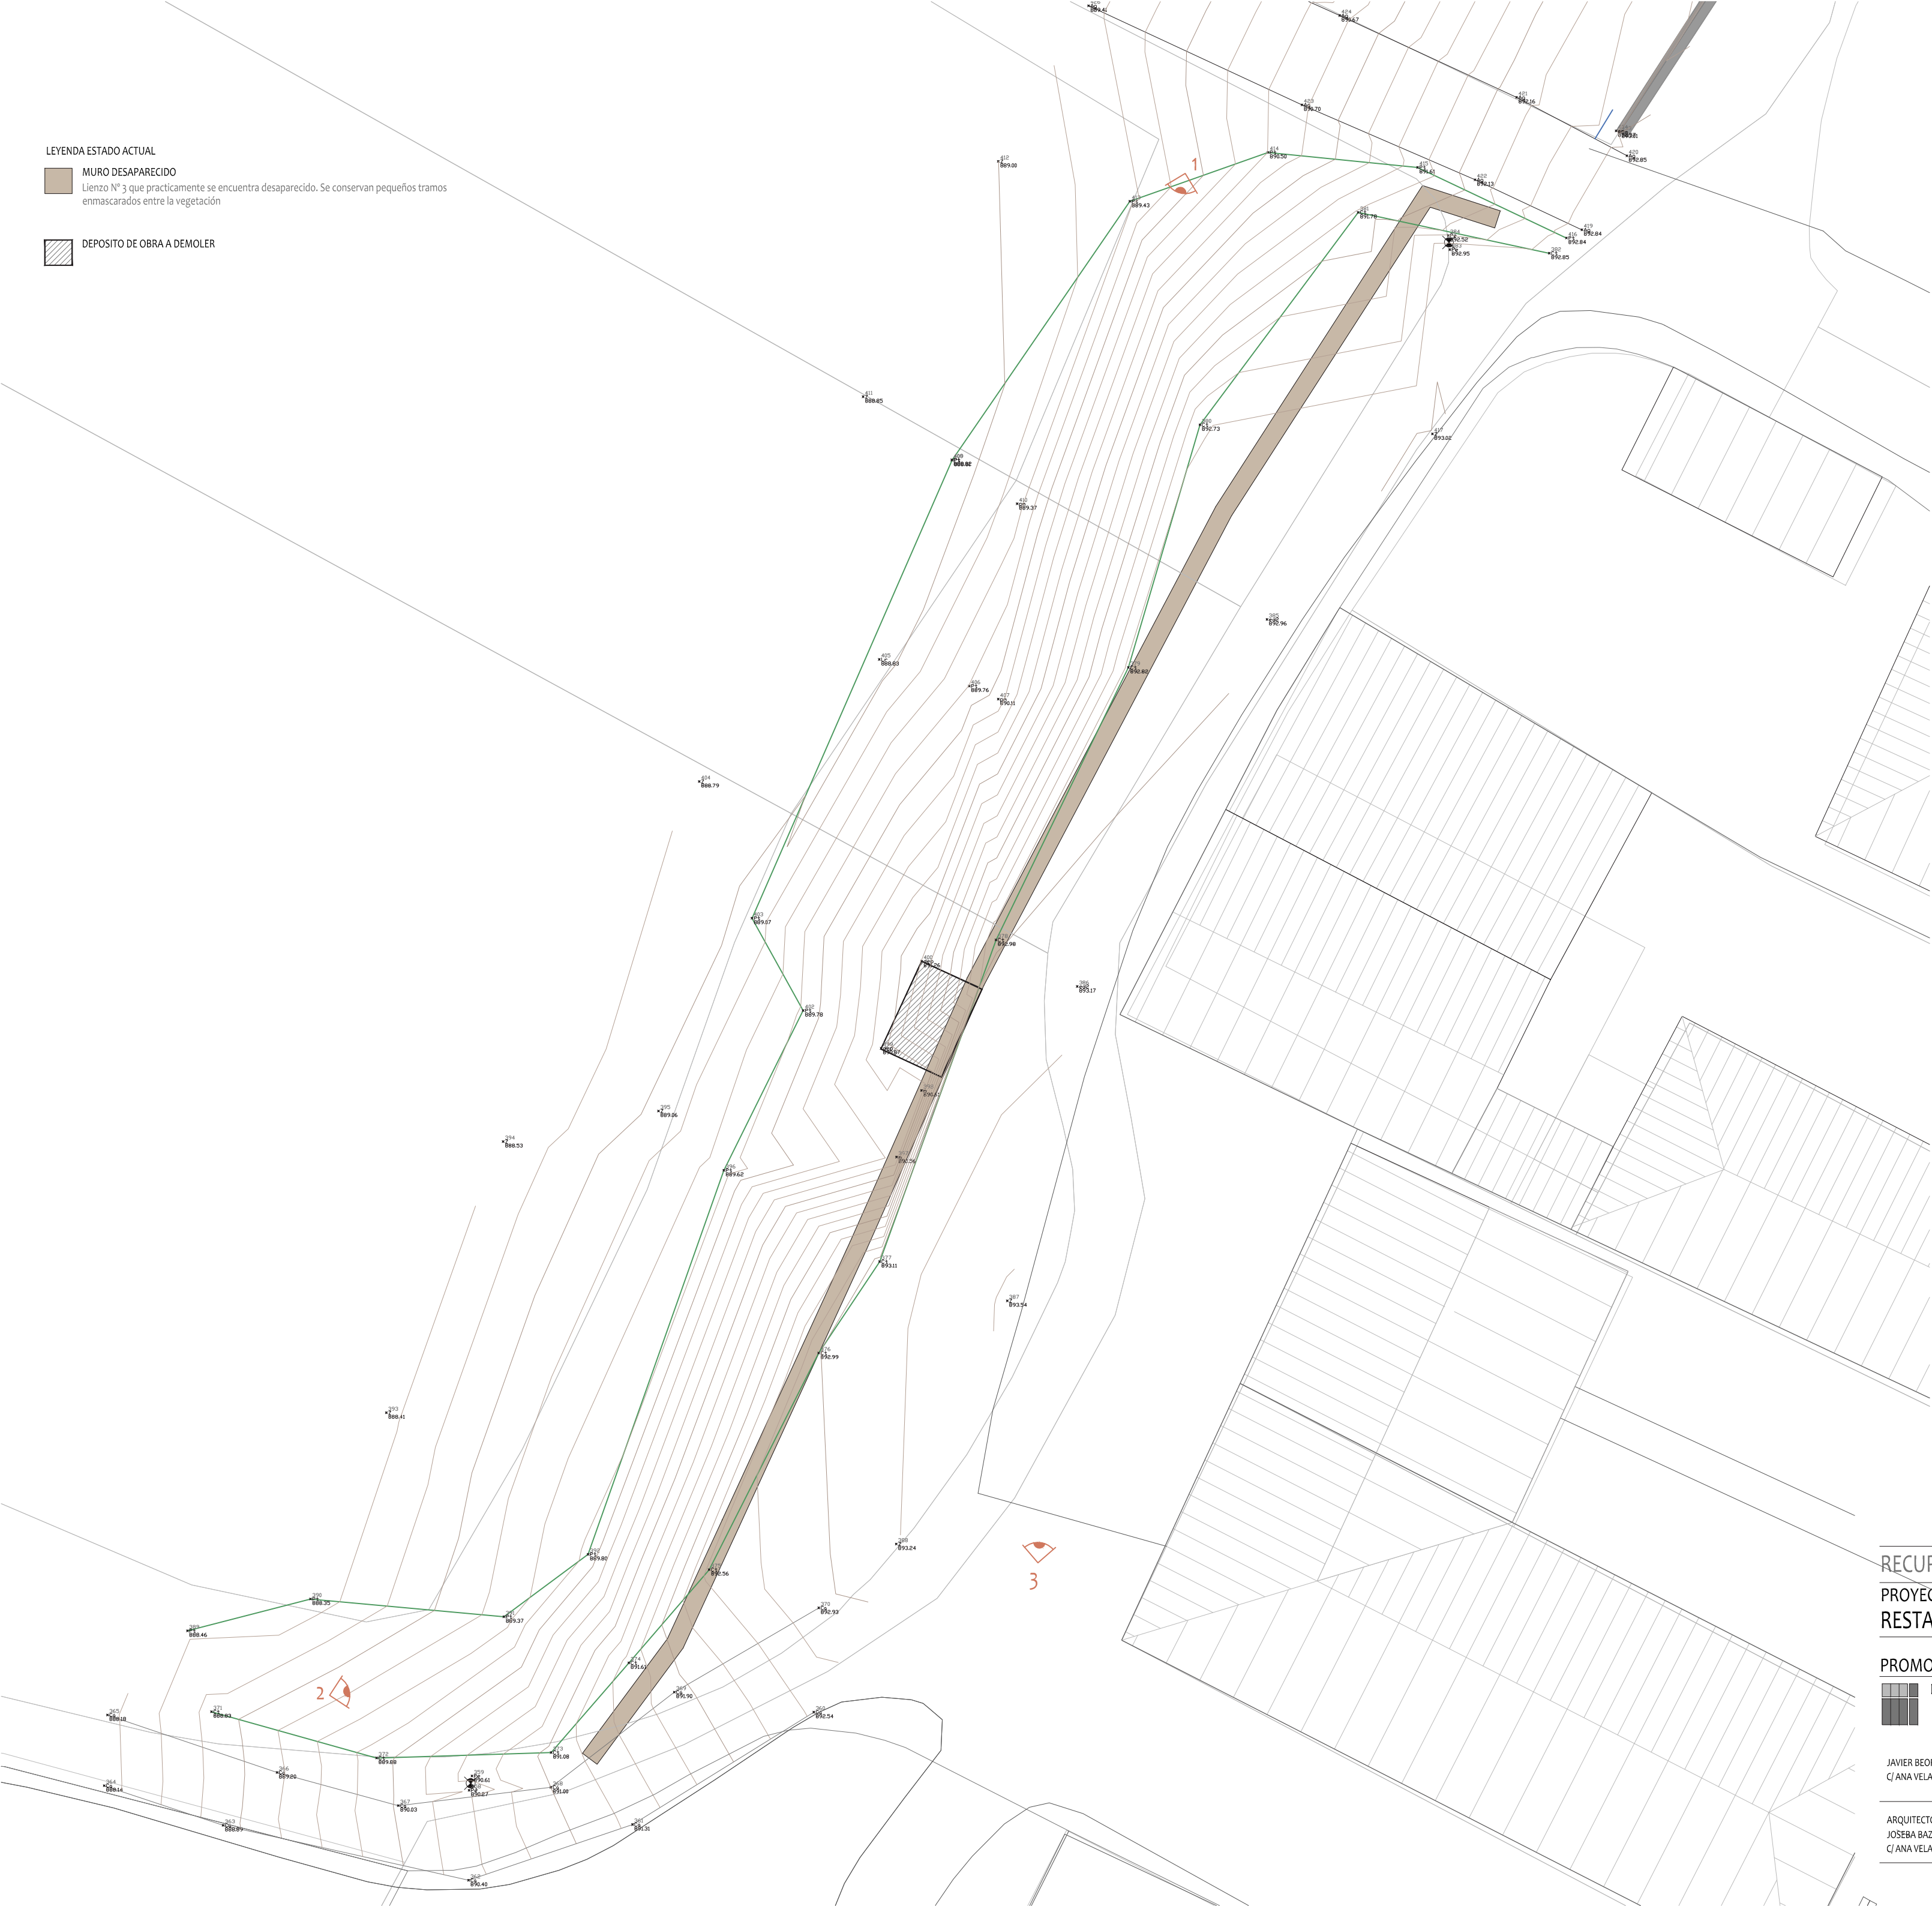

1. VISTA DE LIENZO Nº 3 DESDE NIVEL INFERIOR



2. VISTA DE LIENZO Nº 3 DESDE ACCESO INFERIOR



3. VISTA DE LIENZO Nº 3 DESDE TERRAZA SUPERIOR

RECUPERACION DEL LEGADO HISTORICO DEL RECINTO AMURALLADO DE AURITZ/BURGUETE
PROYECTO DE EJECUCION DE:
RESTAURACION DEL PERIMETRO OESTE DEL RECINTO AMURALLADO DE AURITZ/BURGUETE

PROMOTOR:		AURIZKO UDALA  AYUNTAMIENTO DE AURITZ/BURGUETE		
	EL ARQUITECTO:	PLANO DE:	ESCALA:	
		- ESTADO ACTUAL y ANALISIS: . LIENZO Nº 3	1/150	
		ARQUITECTO COLABORADOR DEL PROYECTO JOSEBA BAZTAN BEPERET - ARQUITECTO Nº 4.671 DEL C.O.A.V.N. C/ ANA VELASCO Nº 2 - BAIJO TFNO: 647677987 E-mail: josebabaztan@yahoo.es		PLANO :
		PAMPLONA, JUNIO DE 2.025		E.A.3