


*Mujika Villamayor*

alzados 0 1 2 3 4 5 1:100




ALZADO NORTE

19.82

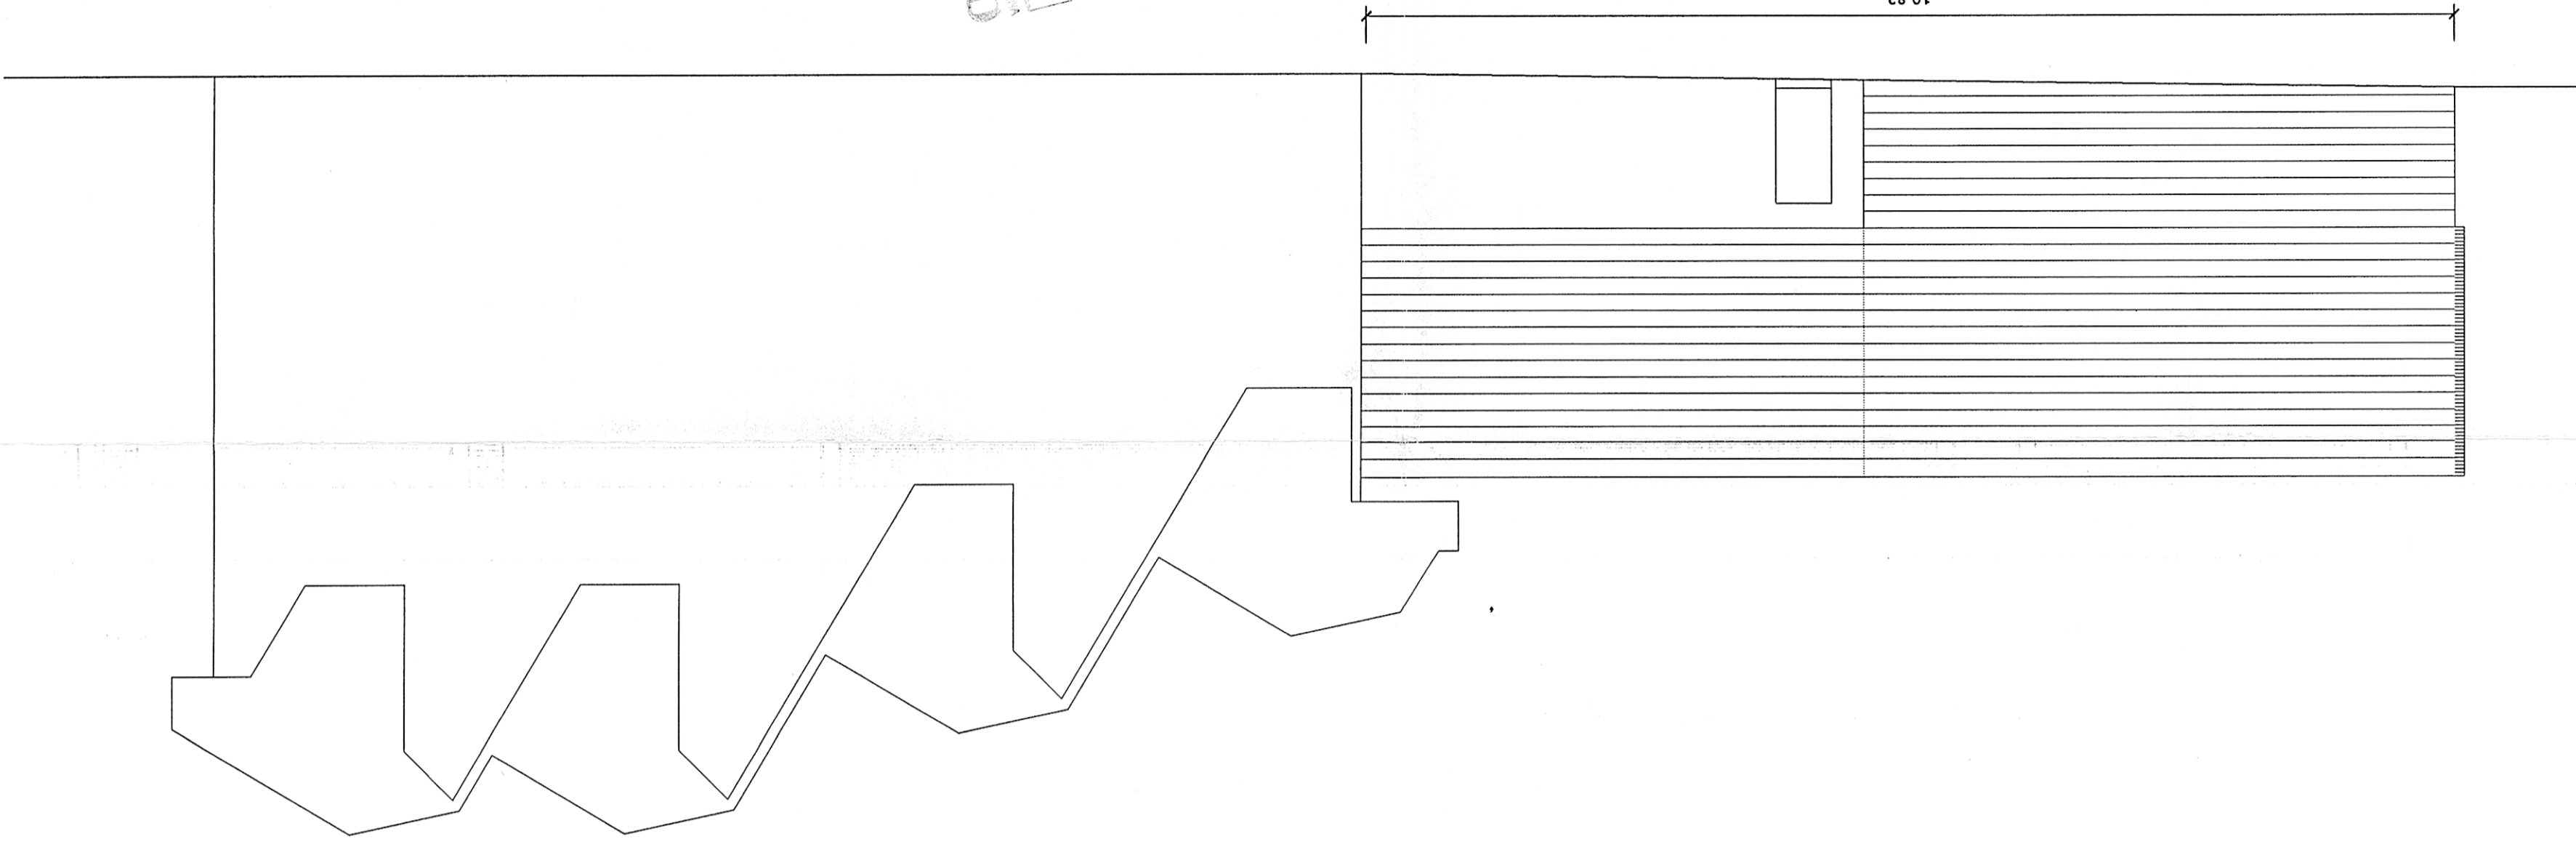

ALZADO SUR

19.82

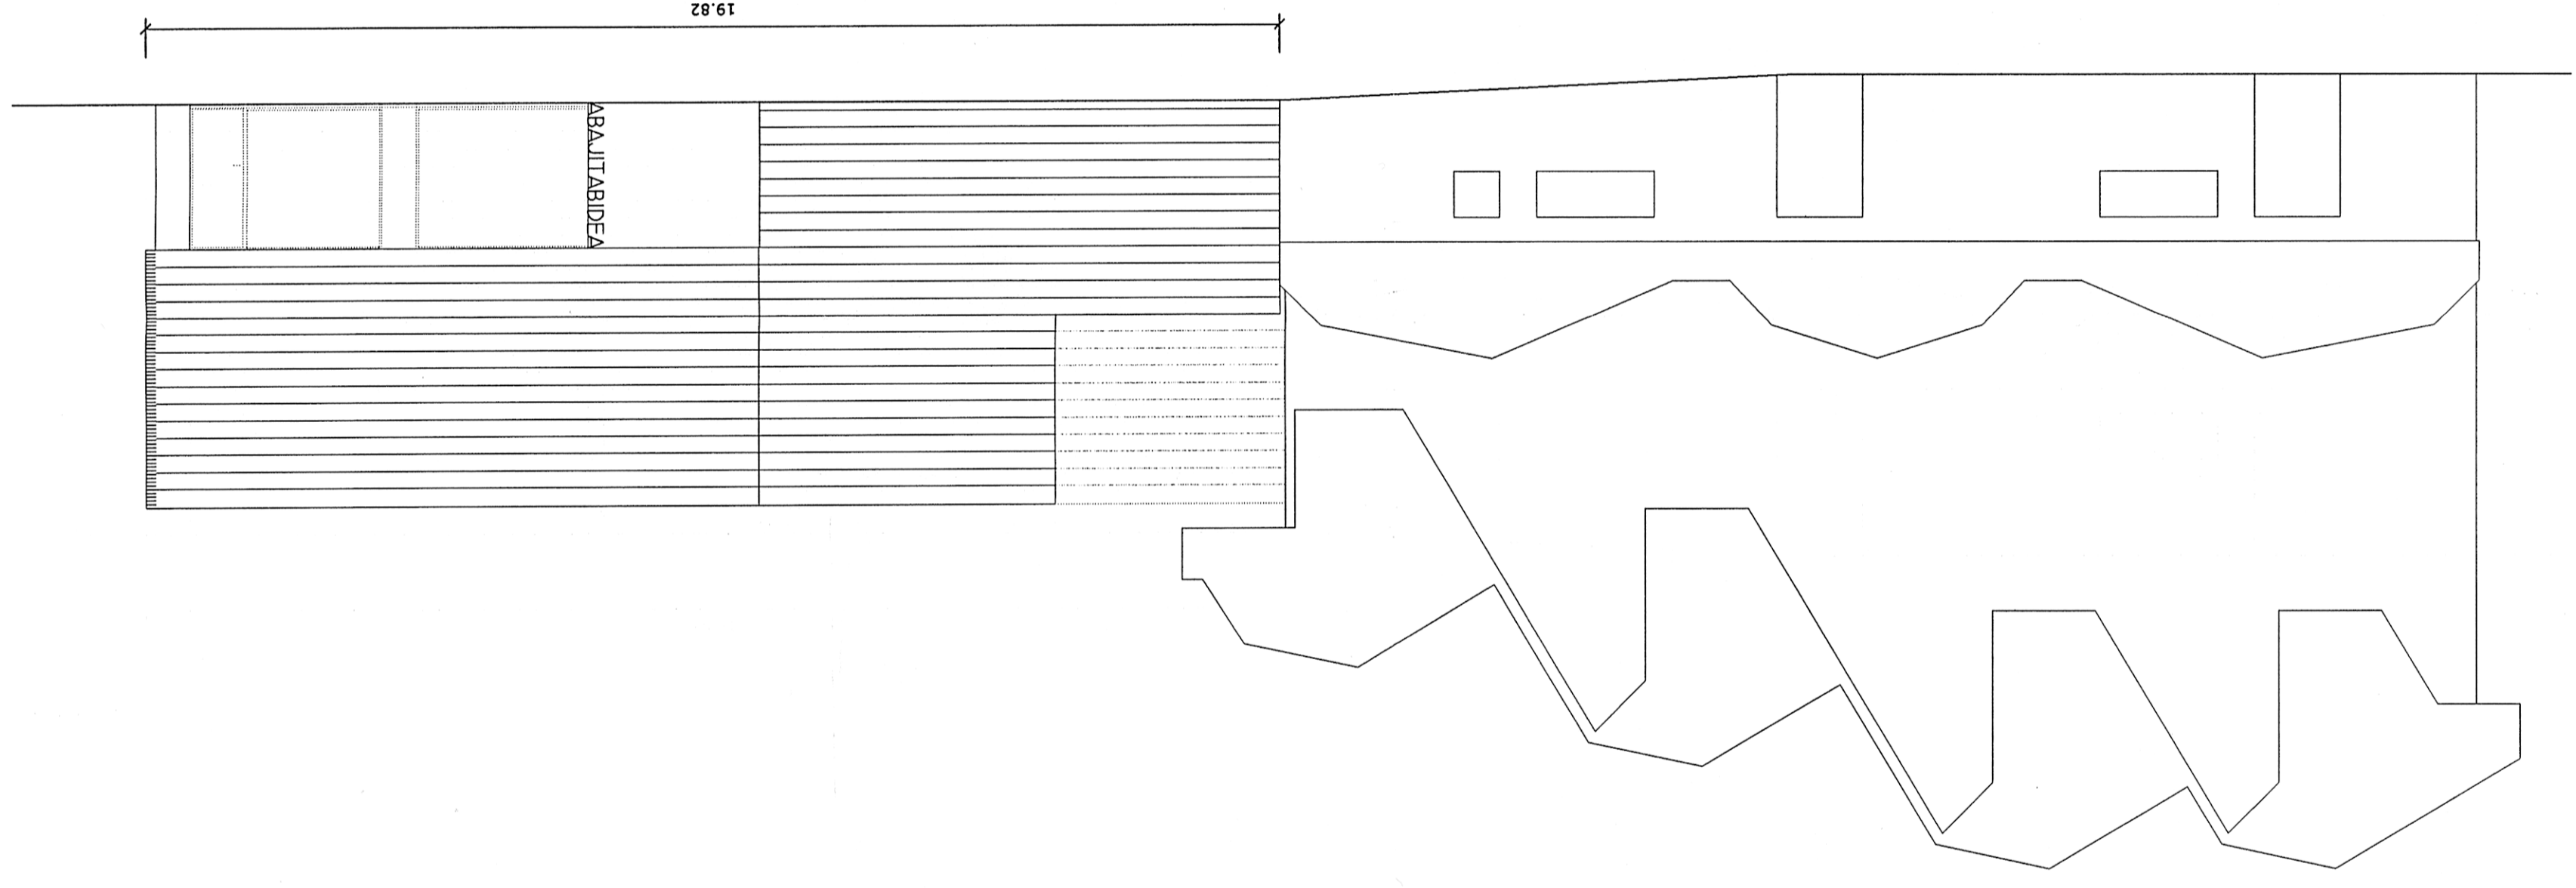

ALZADO ESTE

42.58

