
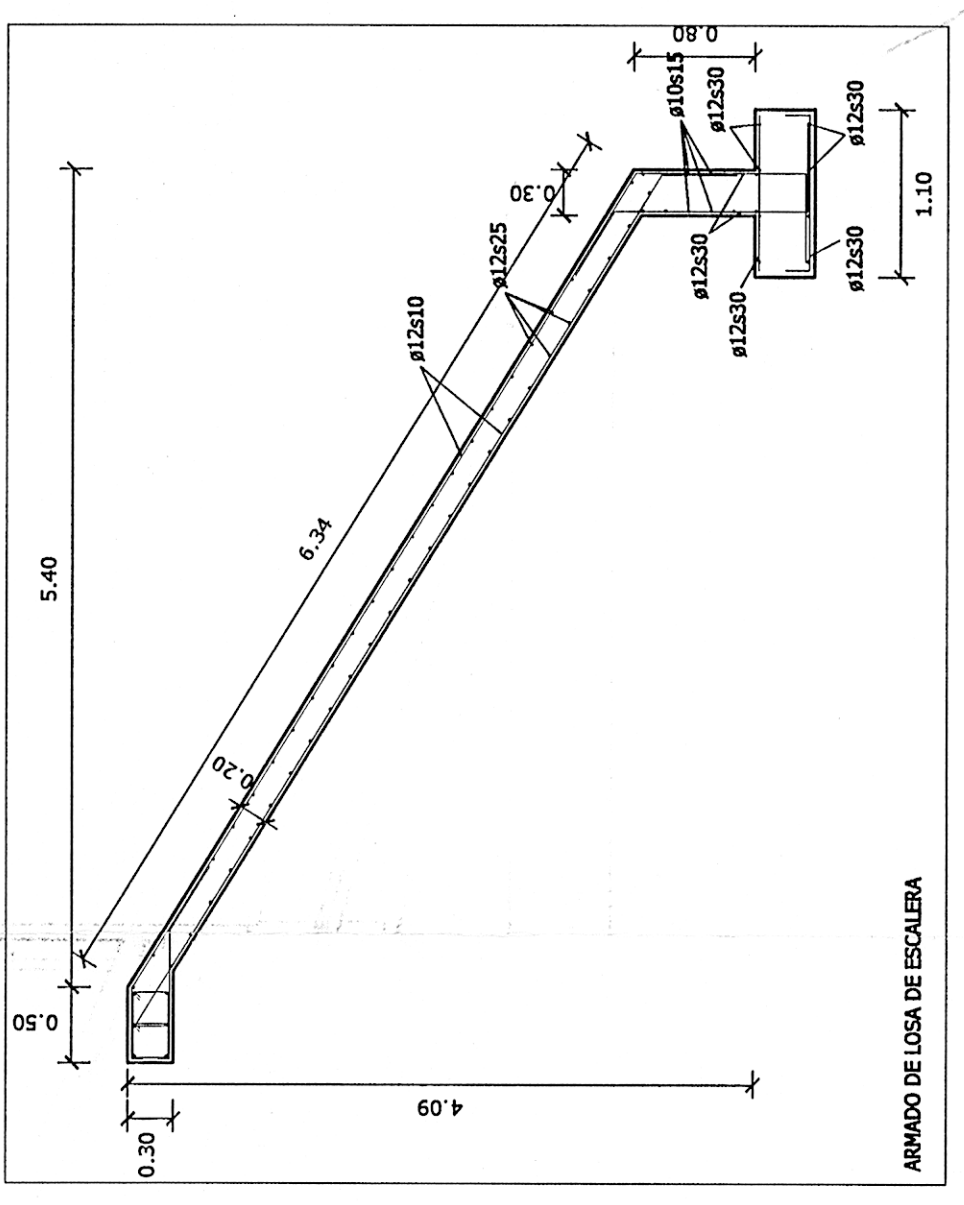


RIOSTRA 1	50x40	3x16	1x12	3x16	2x8x25
RIOSTRA 2	25x30	2x16	2x20	2x16	2x8x25
RIOSTRA 3	25x30	2x16	2x20	2x16	2x8x25
RIOSTRA 4	25x30	2x16	2x20	2x16	2x8x25
RIOSTRA 5	45x40	3x20	1x12	3x16	2x8x25

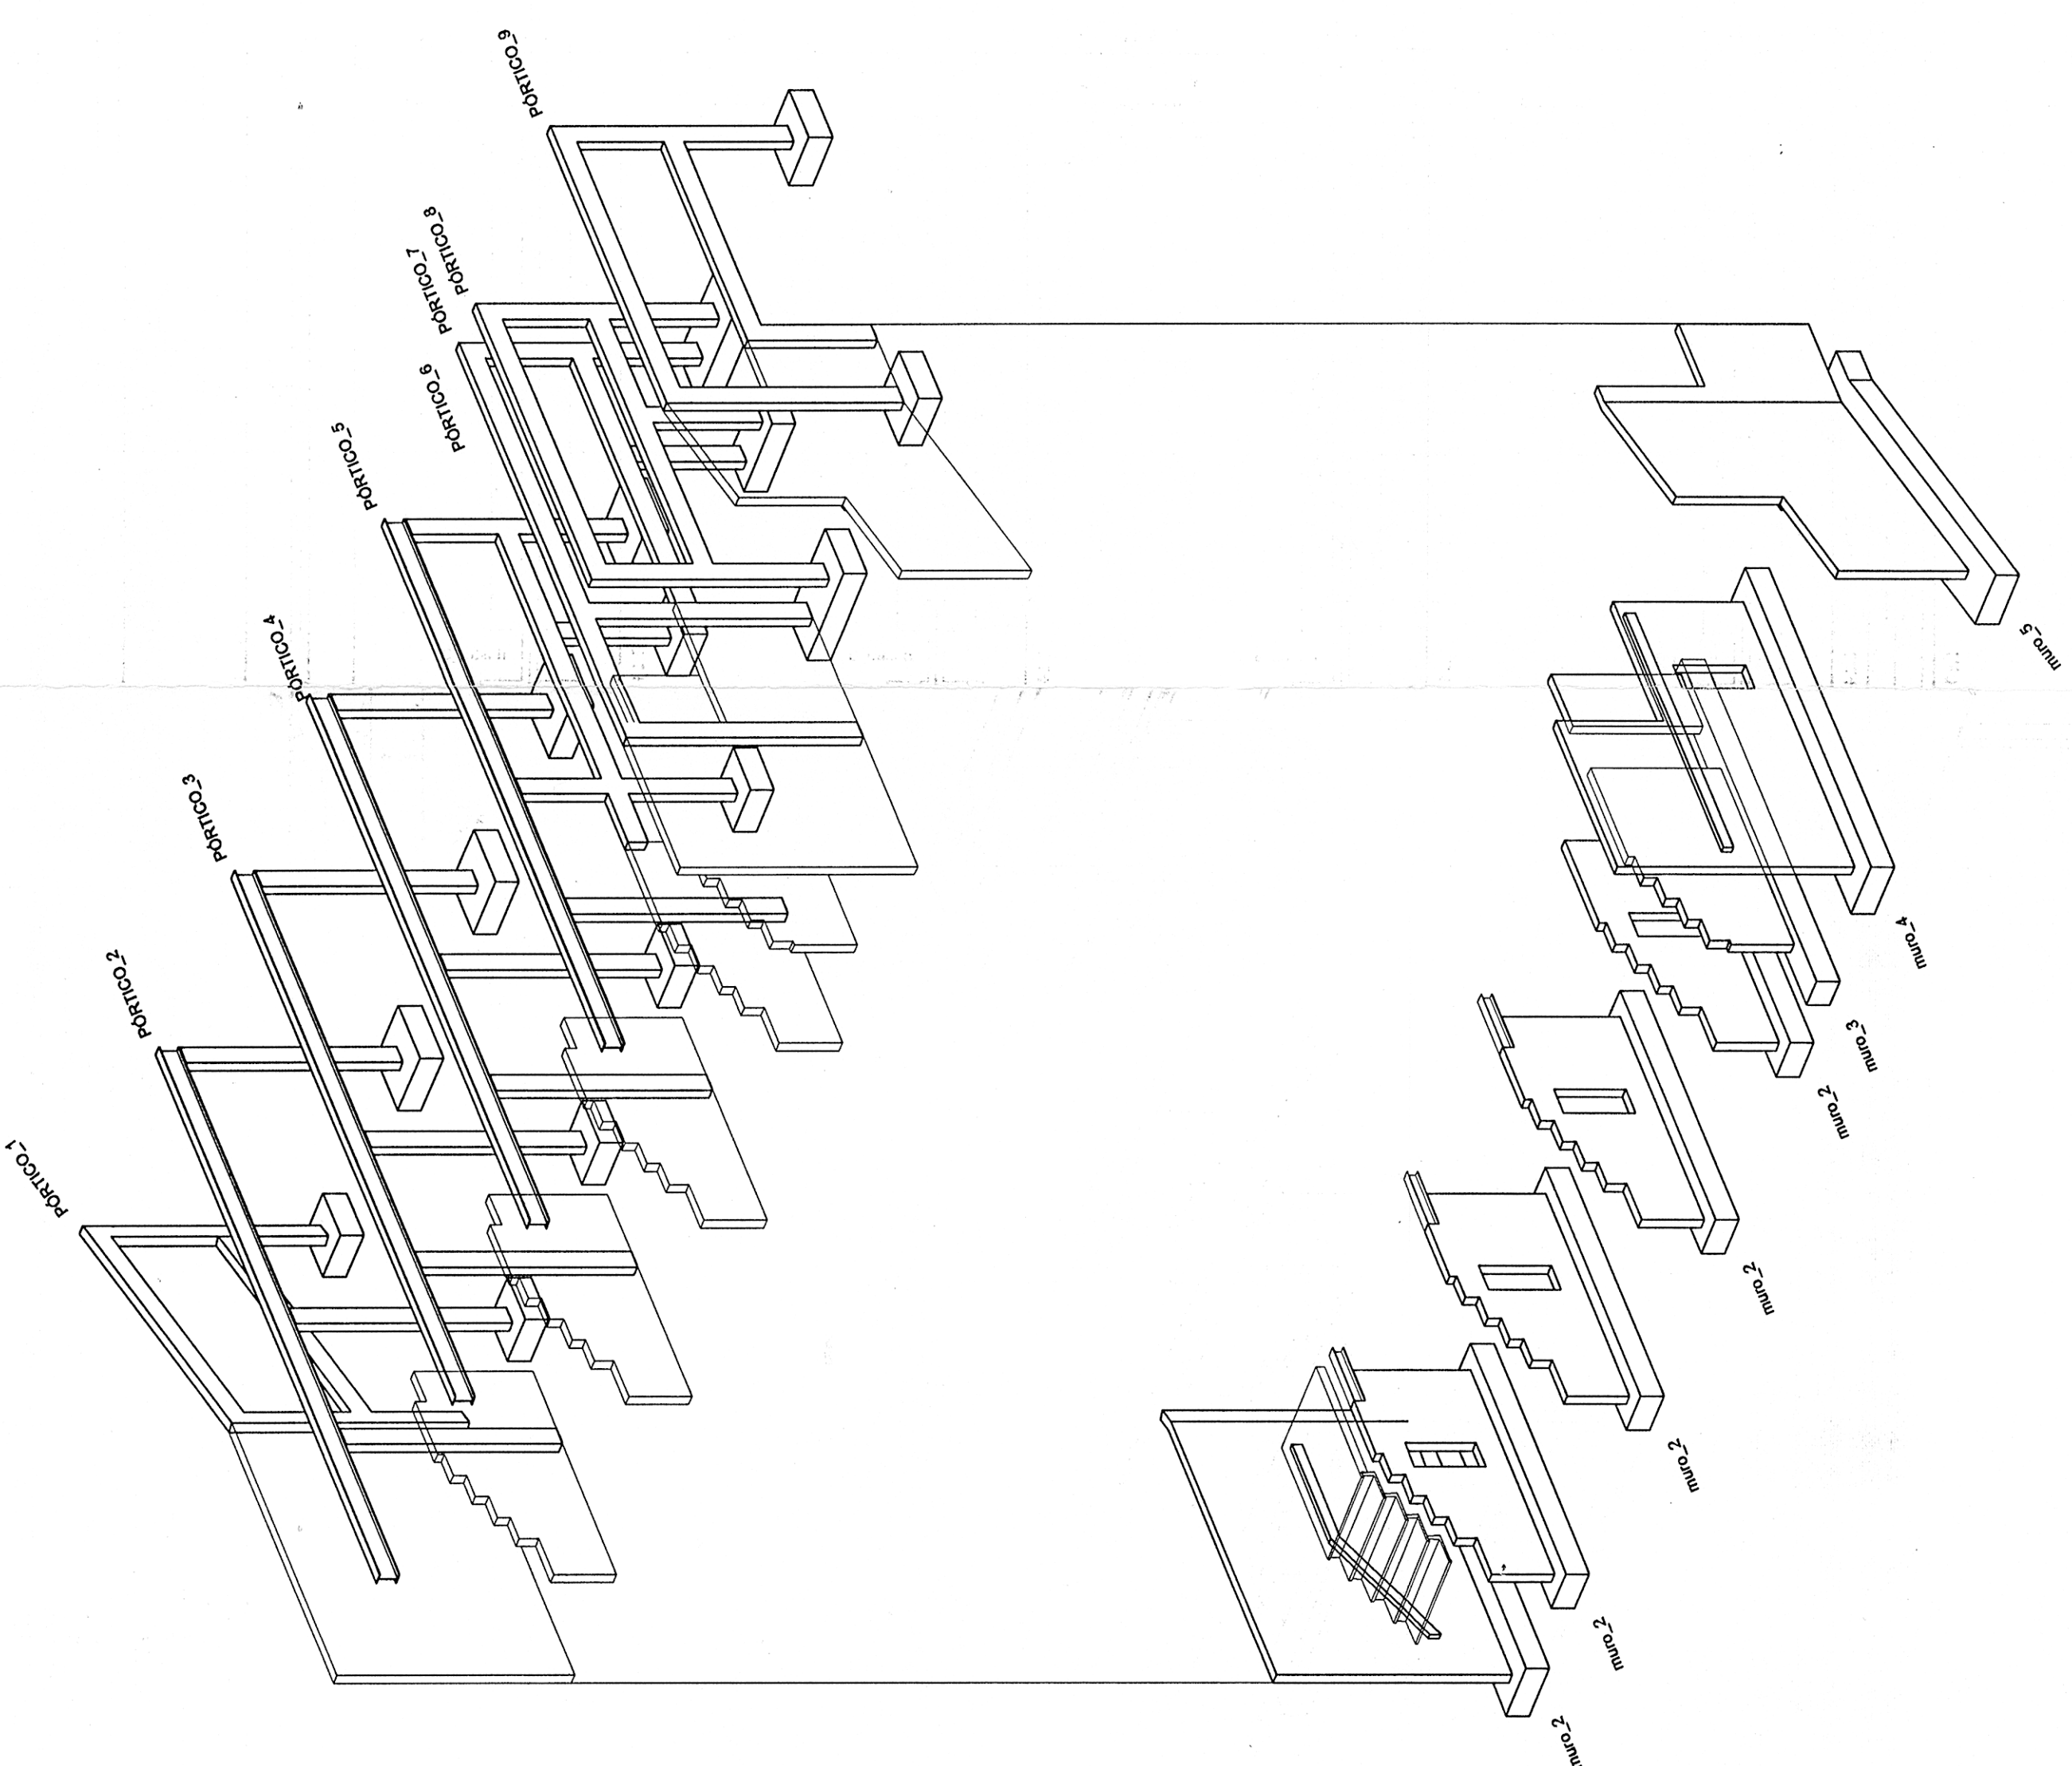

CUADRO DE CARACTERÍSTICAS SEGÚN LA INSTRUCCIÓN TBHE			
ELEMENTO	Tipo de hormigón	Nivel de control	Recubrimiento nominal (mm)
ESTRUCTURAL	Toda la obra	Nivel de control	50
	Cimentación	Nivel de control	35
	Pilares	Nivel de control	35
VIGAS Y FORJADOS	Toda la obra	Nivel de control	35
	Cimentación	Nivel de control	35
	Pilares	Nivel de control	35
ESTRUCTURAL	Toda la obra	Nivel de control	35
	Cimentación	Nivel de control	35
	Pilares	Nivel de control	35
VIGAS Y FORJADOS	Toda la obra	Nivel de control	35
	Cimentación	Nivel de control	35
	Pilares	Nivel de control	35