



leyenda

cambios

directores de proyecto
marcos escartín miguel

responsable de proyecto

técnicos colaboradores

proyecto

adecuación de local
en Avda. Eulza 24, 26.

promotor

Ayto. Barañáin

fase

proyecto de ejecución

1/2.500

0 25 50 125

plano Opciones

ref. 2507


cod. D0.001 R01

fecha 18/06/2025


TRAIN

Calle de Arcadio María Larraona, 1
P2 - Of. 208 - 31008 PAMPLONA


ALZADO NOROESTE

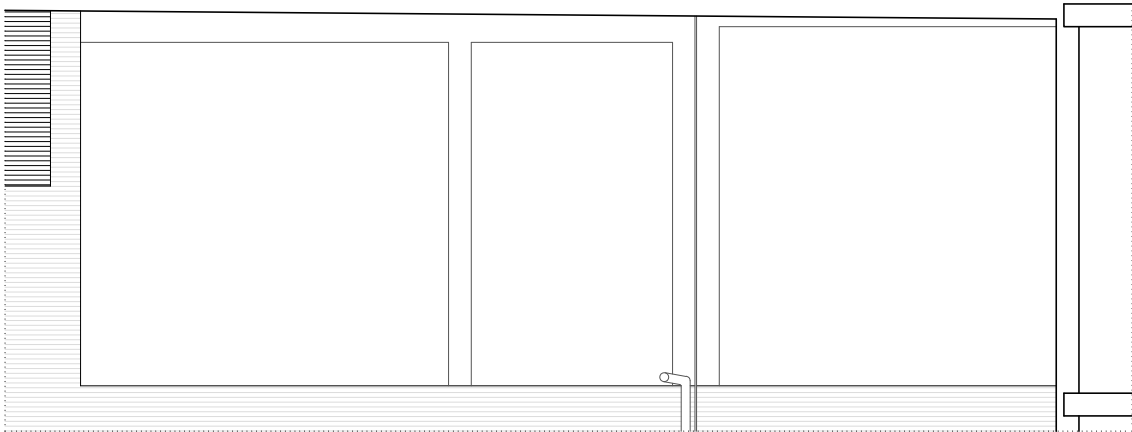


PLANTA
S. CONSTRUIDA 158,79m2

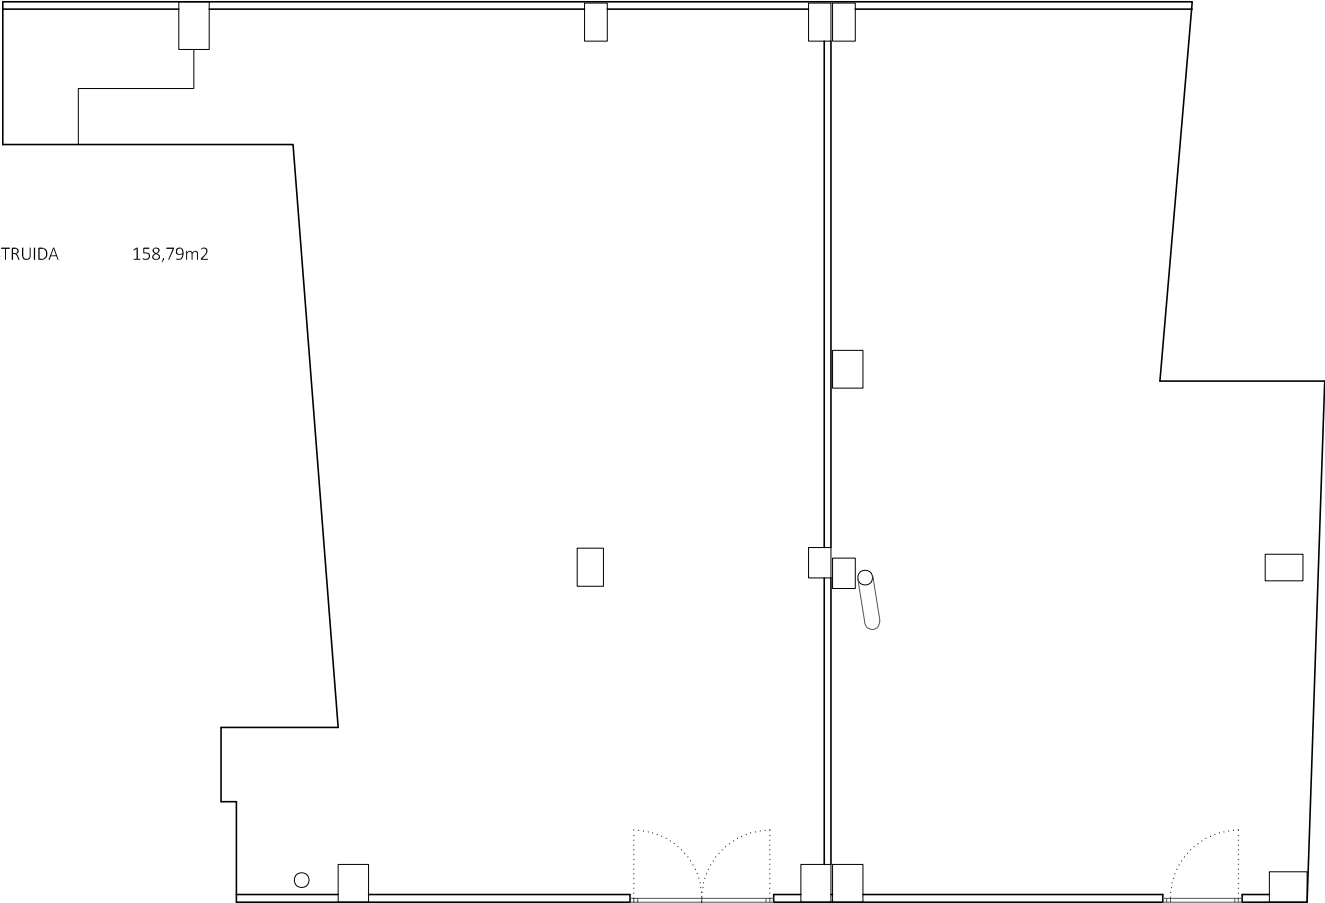

SECCIÓN TRANSVERSAL

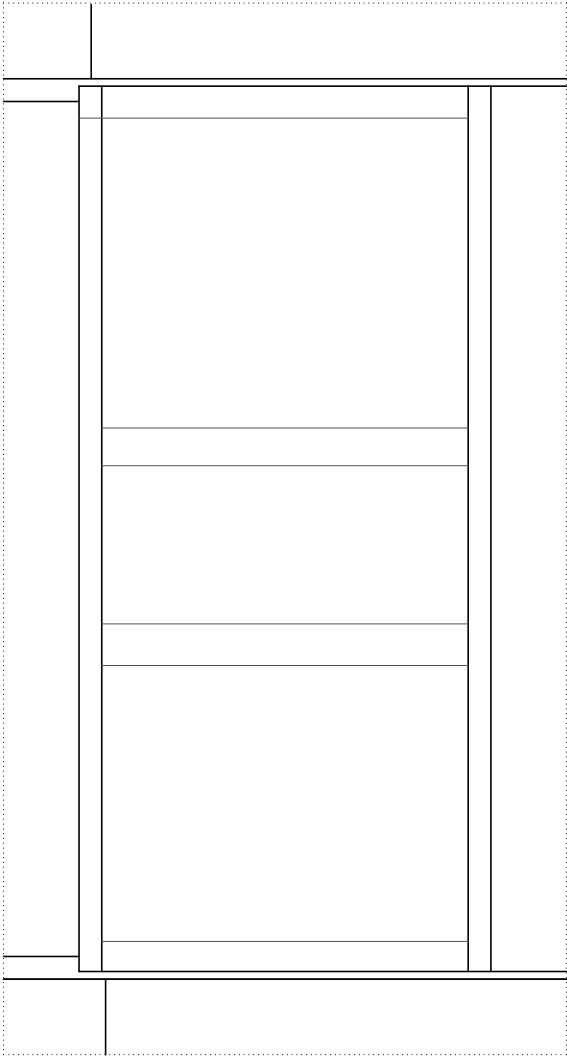

ALZADO SUDESTE

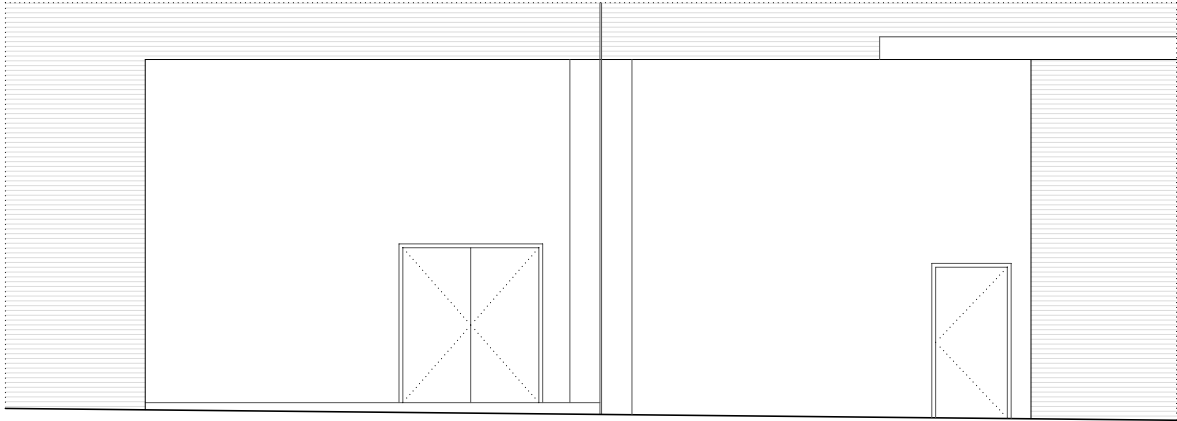

leyenda

cambios

directores de proyecto
marcos escartín miguel

responsable de proyecto

técnicos colaboradores

proyecto

adecuación de local
en Avda. Eulza 24, 26.

promotor

Ayto. Barañáin

fase

proyecto de ejecución

1/100

0 1 2 5

plano estado actual

ref. 2507


cod. D0.002 R00

fecha 23/06/2025

TRAIN


Calle de Arcadio María Larraona, 1
P2 - Of. 208 - 31008 PAMPLONA

ALZADO NOROESTE

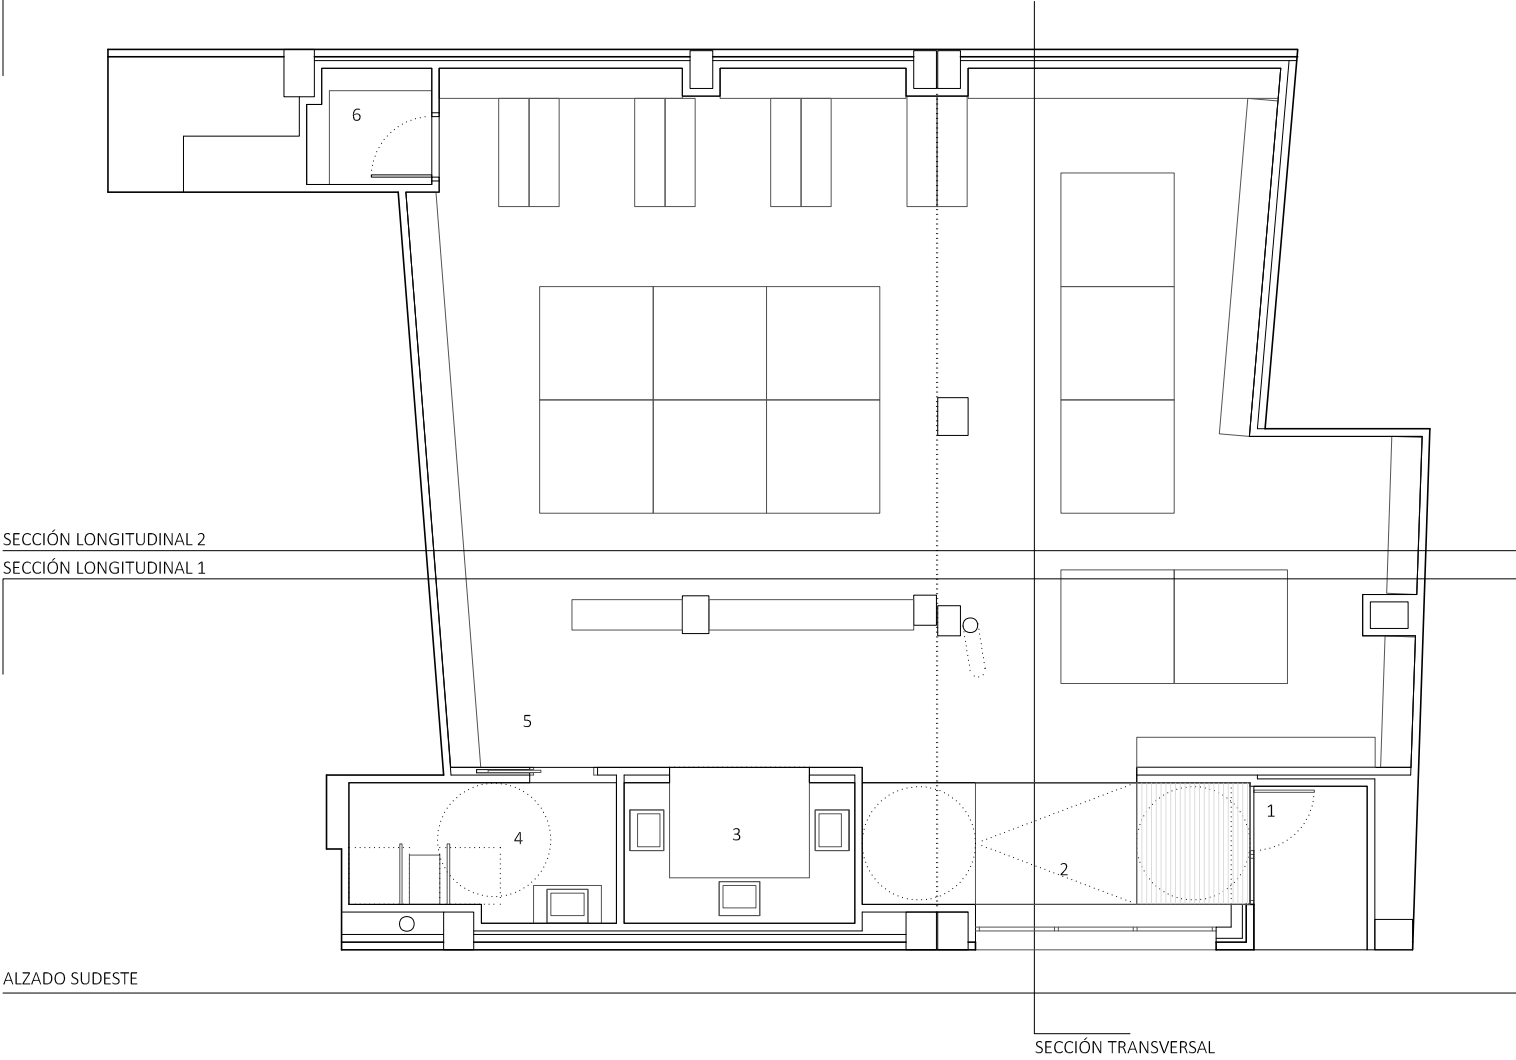

ALZADO SUDESTE

PLANTA. SUPERFICIES ÚTILES	
1-Zaguán	3,24m2
2-Vestíbulo	8,26m2
3-Área lavado	6,05m2
4-Aseo	6,15m2
5-Área trabajo/almacenaje	110,81m2
6-Disponible	2,45m2
TOTAL ÚTIL	136,96m2
SUPERFICIE CONSTRUIDA	158,79m2

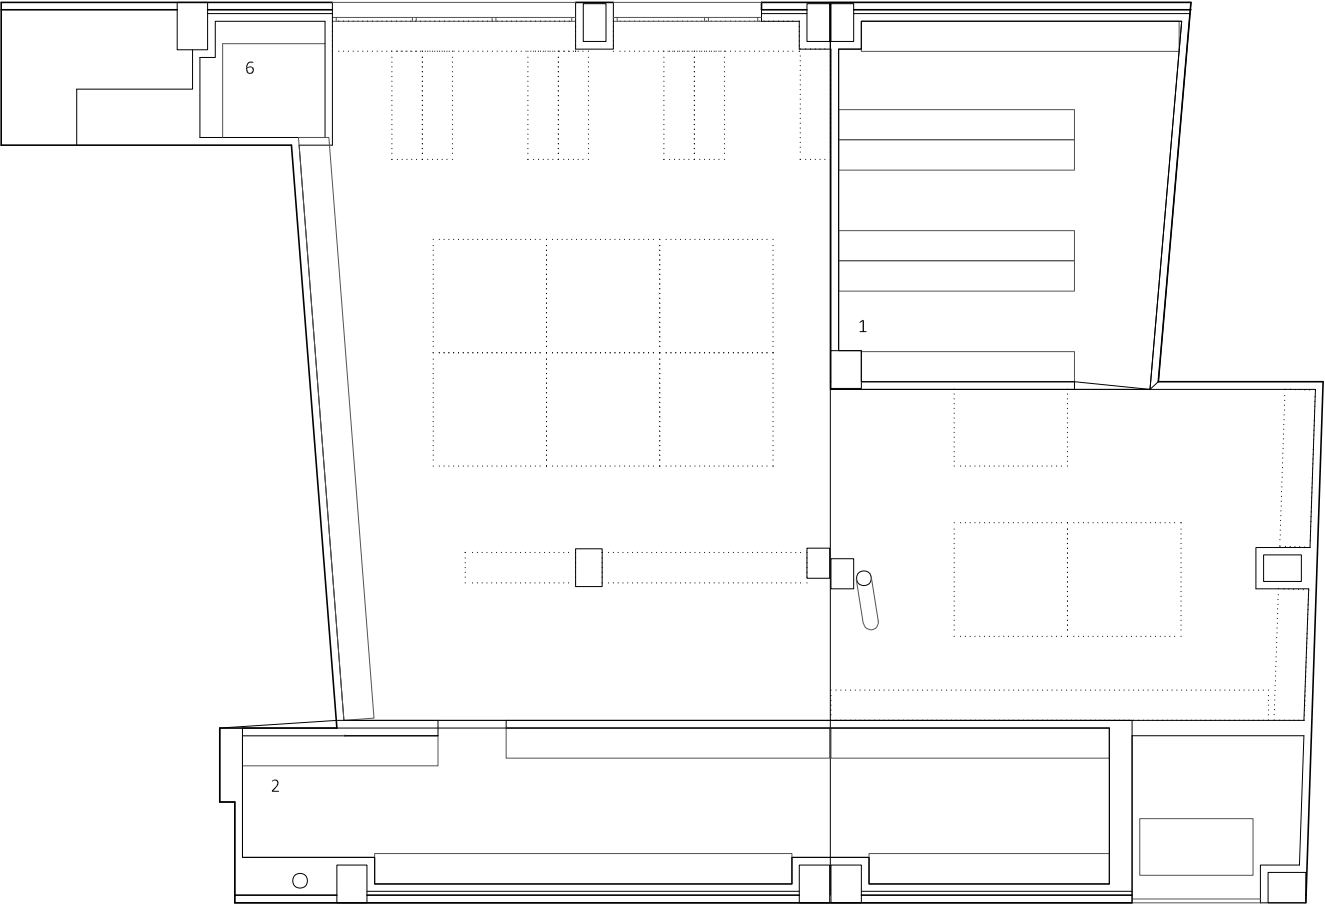

PREVISIÓN DE ALTILLOS. SUPERFICIES ÚTILES	
1-Altílo 1	20,49m2
2-Altílo 2	20,92m2
TOTAL ÚTIL ALTILLOS	41,41m2
SUPERFICIE CONSTRUIDA	50,22m2

leyenda

cambios

directores de proyecto
marcos escartín miguel


responsable de proyecto

técnicos colaboradores

proyecto
adecuación de local
en Avda. Eulza 24, 26.

promotor
Ayto. Barañáin

fase
proyecto de ejecución

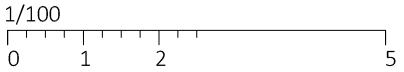

plano
Propuesta.
Plantas.


ref.
2507

cod.
D1.001 R02


fecha
23/06/2025

TRAIN



Calle de Arcadio María Larraona, 1
P2 - Of. 208 - 31008 PAMPLONA

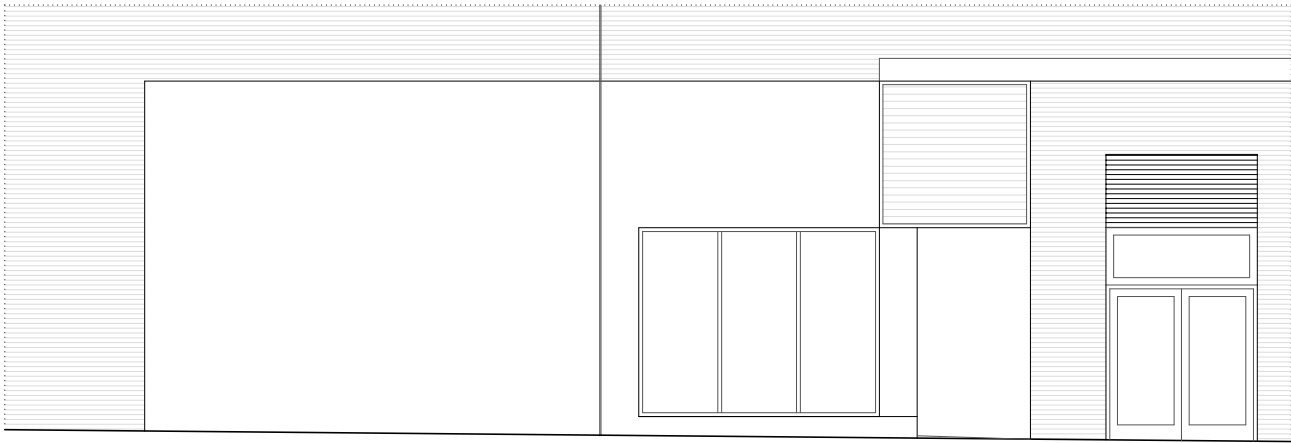


ALZADO SUDESTE

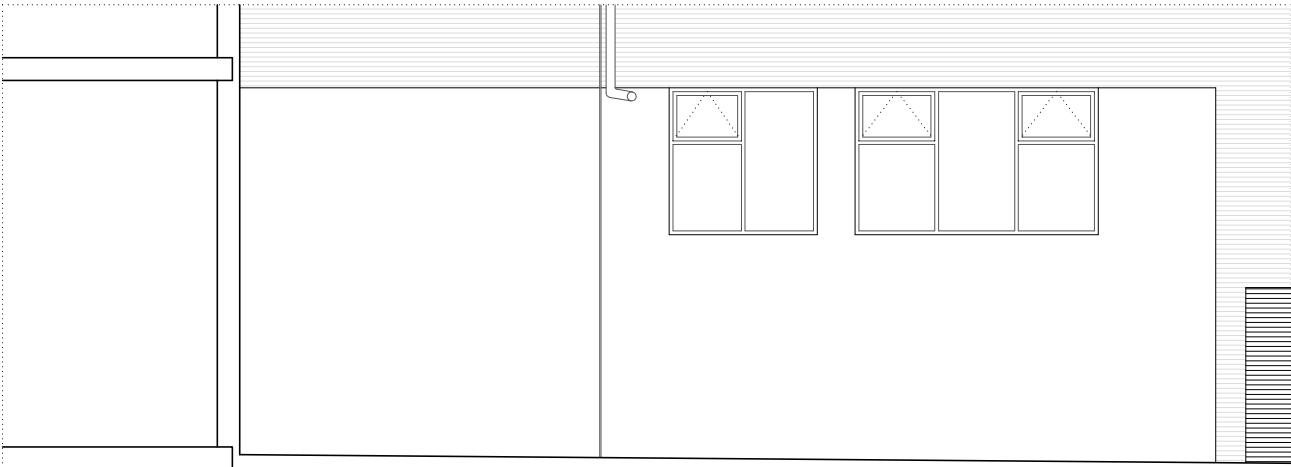


ALZADO NOROESTE

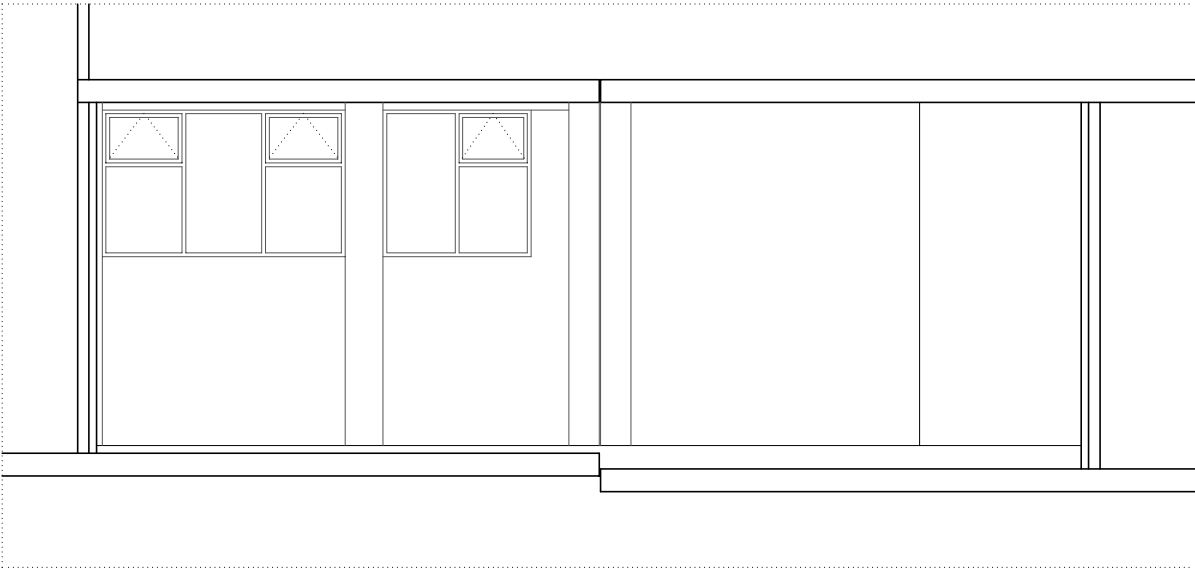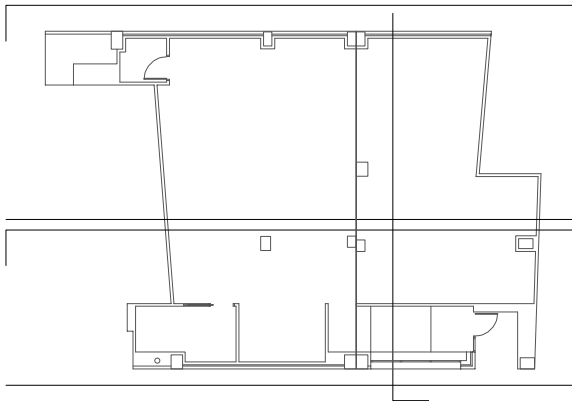

SECCIÓN LONGITUDINAL 2

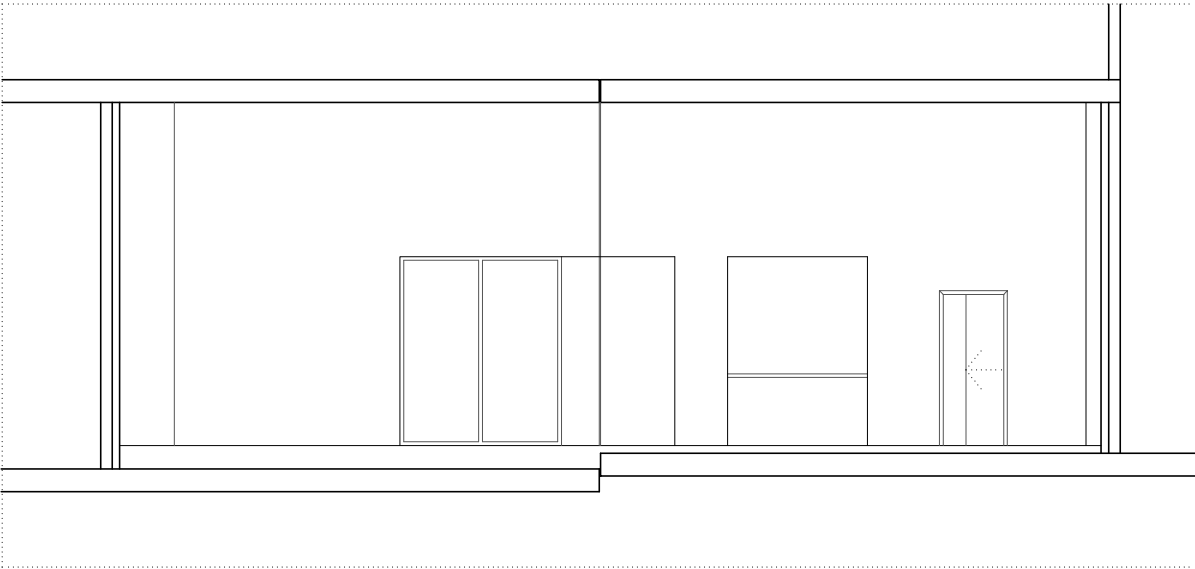

SECCIÓN LONGITUDINAL 1

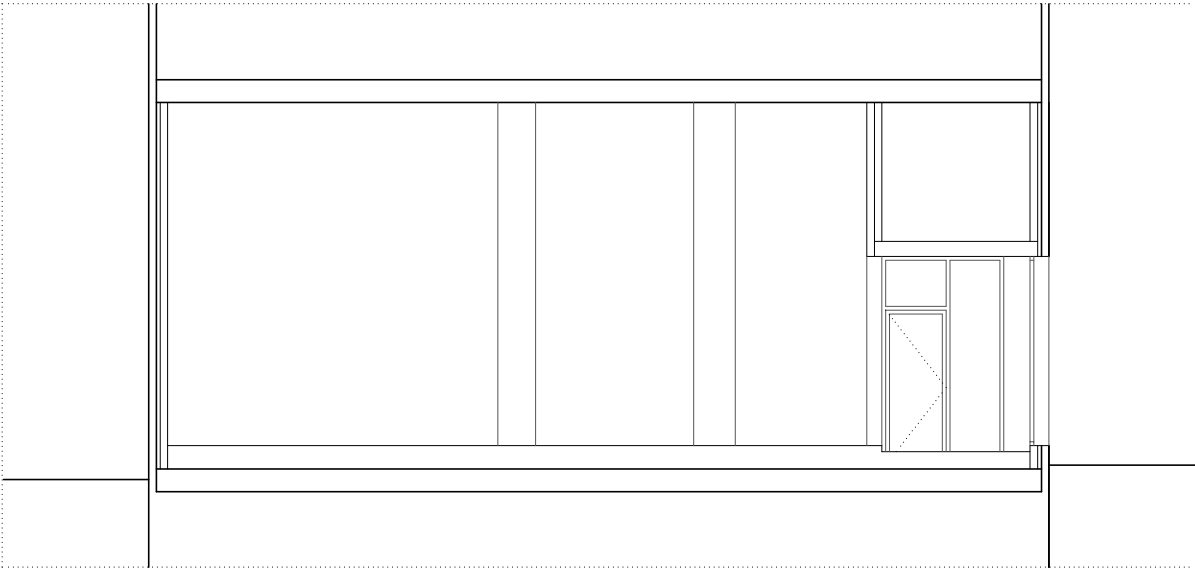

SECCIÓN TRANSVERSAL

leyenda

cambios

directores de proyecto
marcos escartín miguel

responsable de proyecto

técnicos colaboradores

proyecto

adecuación de local
en Avda. Eulza 24, 26.

promotor

Ayto. Barañáin

fase

proyecto de ejecución

1/100

0 1 2 5

plano

Propuesta.
Alzados y secciones.

ref.

2507

cod.


D1.002 R00

fecha

23/06/2025

TRAIN

Calle de Arcadio María Larraona, 1
P2 - Of. 208 - 31008 PAMPLONA

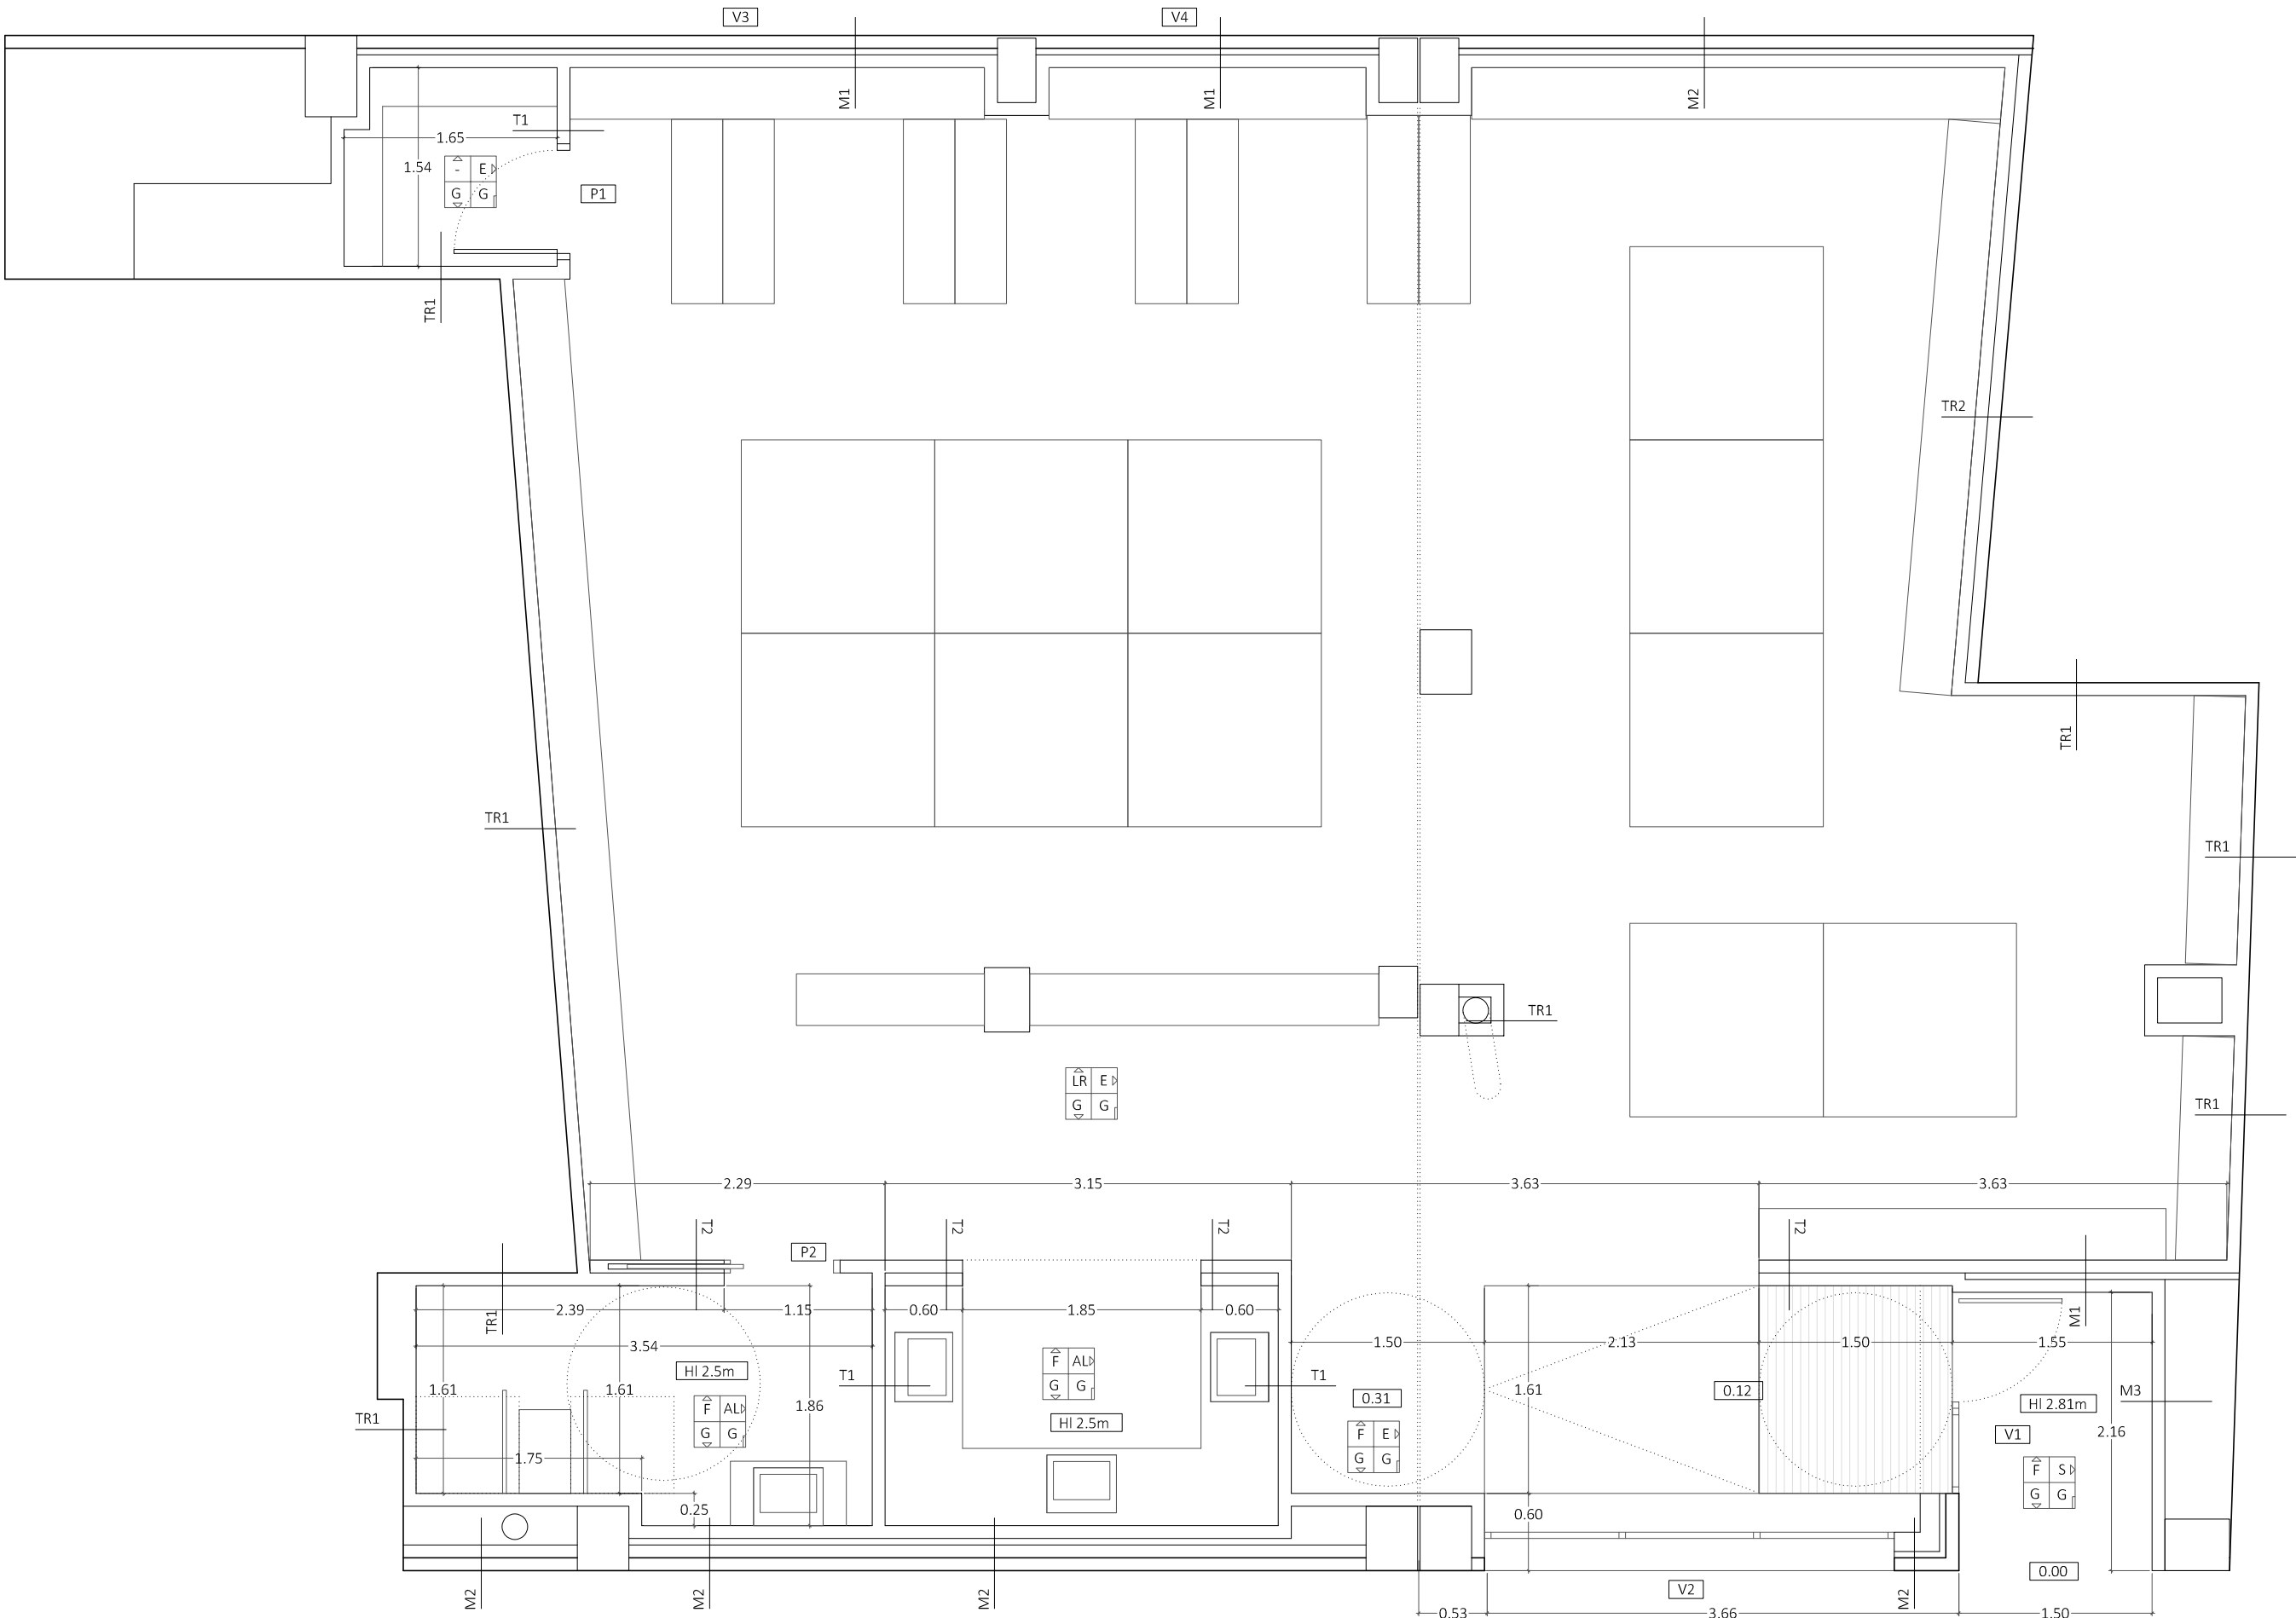

leyenda

cambios

directores de proyecto
marcos escartín miguel

responsable de proyecto

técnicos colaboradores

proyecto

adecuación de local
en Avda. Eulza 24, 26.

promotor

Ayto. Barañáin

fase

proyecto de ejecución

1/50

0 0.5 1 2.5

plano

Albañilería y
acabados.

ref.

2507

cod.








D3.001 R00

fecha

24/06/2025

TRAIN

Calle de Arcadio María Larraona, 1
P2 - Of. 208 - 31008 PAMPLONA

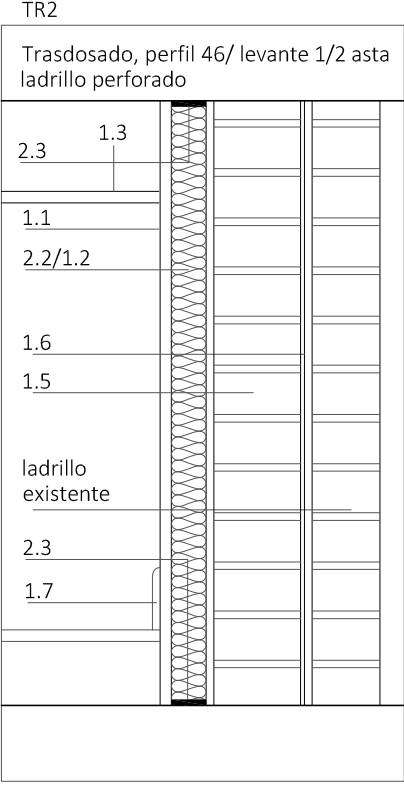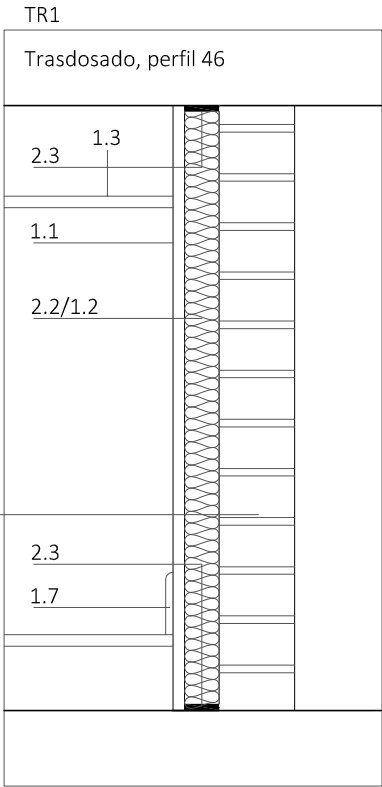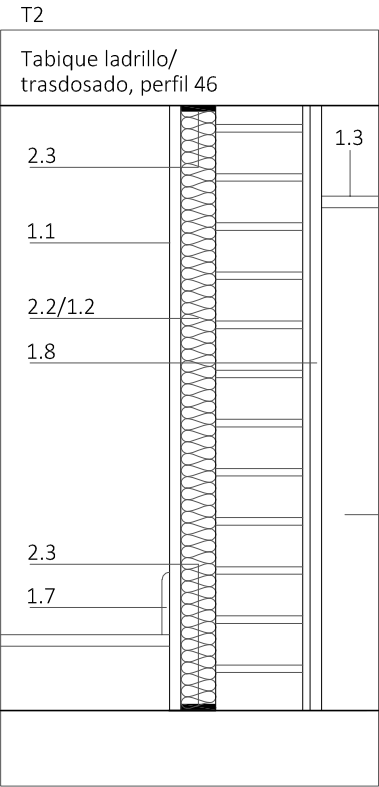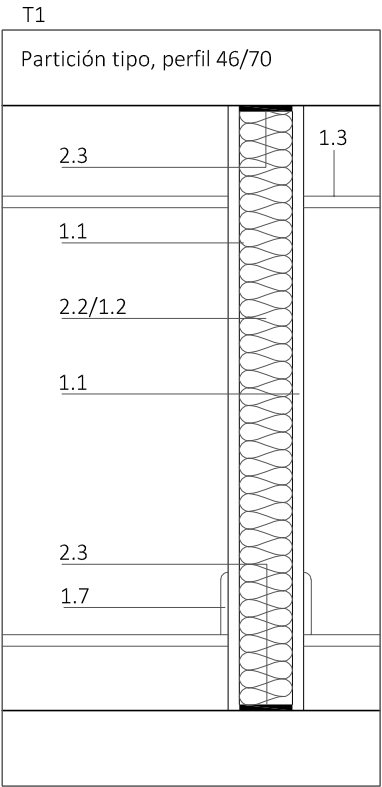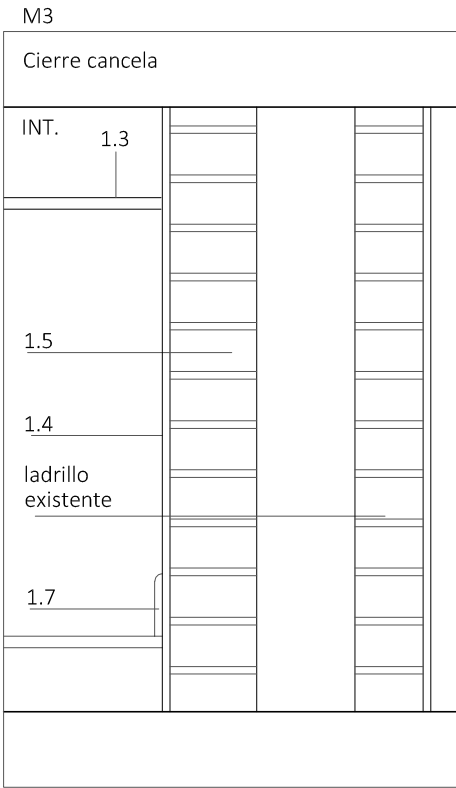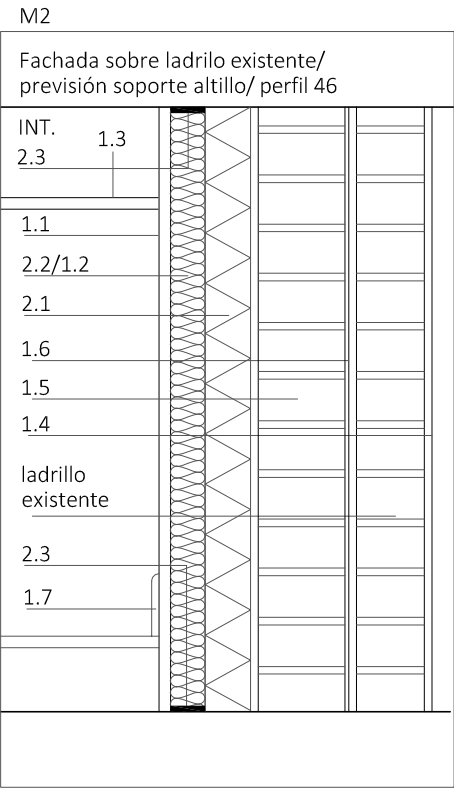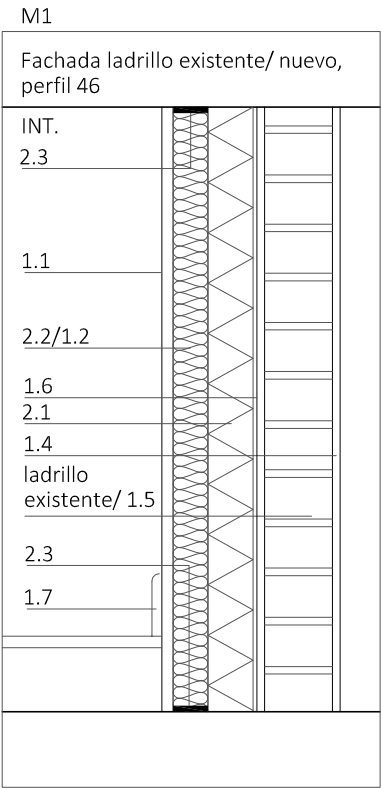

ACABADOS

RODAPIES

G. Rodapié de gres, mismo acabado que pavimento.

PARAMENTOS

E. Acabado dos manos de pintura plástica lisa color a decidir.

S. Acabado con pintura mineral al silicato.

AL. Alicatado cerámico tomado con cemento cola.

TECHOS


F. Falso techo continuo de placa de yeso laminado, H1 en cuartos húmedos, acabado dos manos de pintura plástica lisa mate.

LR. Revestimiento de panel semirrígido de lana de roca revestido por una car de velo mineral negro, espesor 50mm.

SUELOS

G. Pavimento de gres sobre solera sílicea.

P. Pavimento de gres antideslizante.

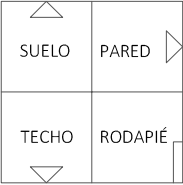

NOTA

- NO SE HAN TENIDO EN CUENTA LOS ACABADOS INTERIORES. LOS ALICATADOS SUMARÁN 10mm
- TODAS LAS CARACTERÍSTICAS Y MEDIDAS DE ELEMENTOS QUE AFECTEN A ESTA PARTIDA SE DEBERÁN COMPROBAR EN LA PROPIA OBRA PREVIAMENTE AL INICIO DE CUALQUIER TRABAJO RELACIONADO CON ELLA
- TODOS LOS TABIQUES Y TRASDOSADOS DE CARTÓN YESO SE EJECUTARÁN SEGÚN INSTRUCCIONES DEL MANUAL TÉCNICO DEL FABRICANTE, Y TODOS LOS ELEMENTOS PERTENECERÁN AL MISMO SISTEMA. LAS PLACAS SE SELLARÁN UNA POR UNA ANTES DE COLOCAR LA SIGUIENTE.

ALBAÑILERÍA

- 1.1 PLACA DE YESO LAMINADO ESPESOR 15 MM, H1 EN CUARTOS HÚMEDOS.
- 1.2 SUBESTRUCTURA DE CANALES Y MONTANTES CADA 40 CM DE PERFILES DE ACERO GALVANIZADO DE 46/70 MM AUTOPORTANTES, SEPARADOR DE BANDAS ELÁSTICAS ENTRE FÁBRICA Y PERFILERÍA VERTICAL Y EN TODOS LOS ELEMENTOS
- 1.3 FALSO TECHO DE YESO LAMINADO SUSPENDIDO. TIPO H1 EN CUARTOS HÚMEDOS.
- 1.4 ENFOSCADO MAESTREADO DE MORTERO DE CEMENTO HIDRÓFUGO PARA EXTERIOR CON MALLA DE FIBRA DE VIDRIO. ACABADO PINTURA MINERAL.
- 1.5 LEVANTE DE MEDIA ASTA DE LADRILLO PERFORADO.
- 1.6 ENFOSCADO DE MORTERO DE CEMENTO HIDRÓFUGO.
- 1.7 RODAPIÉ DE GRES.
- 1.8 TRASDOSADO SEMI DIRECTO PLACA CARTÓN YESO 15mm.

AISLAMIENTOS E IMPERMEABILIZACIONES

- 2.1 POLIESTIRENO EXTRUIDO (XPS) e=60 mm RESISTENCIA MECÁNICA SUPERIORA A 250 KPA. MECANIZADO LATERAL MACHIEMBRADO.
- 2.2 PANEL DE AISLAMIENTO DE LANA MINERAL.
- 2.3 BANDA ESTANCA.BASE PERFILERÍA SUELO-TECHO. SEGÚN ESPECIFICACIONES INDICADAS EN EL MANUAL DE ATEDY

leyenda

cambios

directores de proyecto
marcos escartín miguel

responsable de proyecto

técnicos colaboradores

proyecto

adecuación de local
en Avda. Eulza 24, 26.

promotor

Ayto. de Barañain

fase

proyecto de ejecución

1/50



plano

Memoria de
albañilería

ref.

2507

cod.


D3.002 R00

fecha

24/06/2025

TRAIN

Calle de Arcadio María Larraona, 1
P2 - Of. 208 - 31008 PAMPLONA

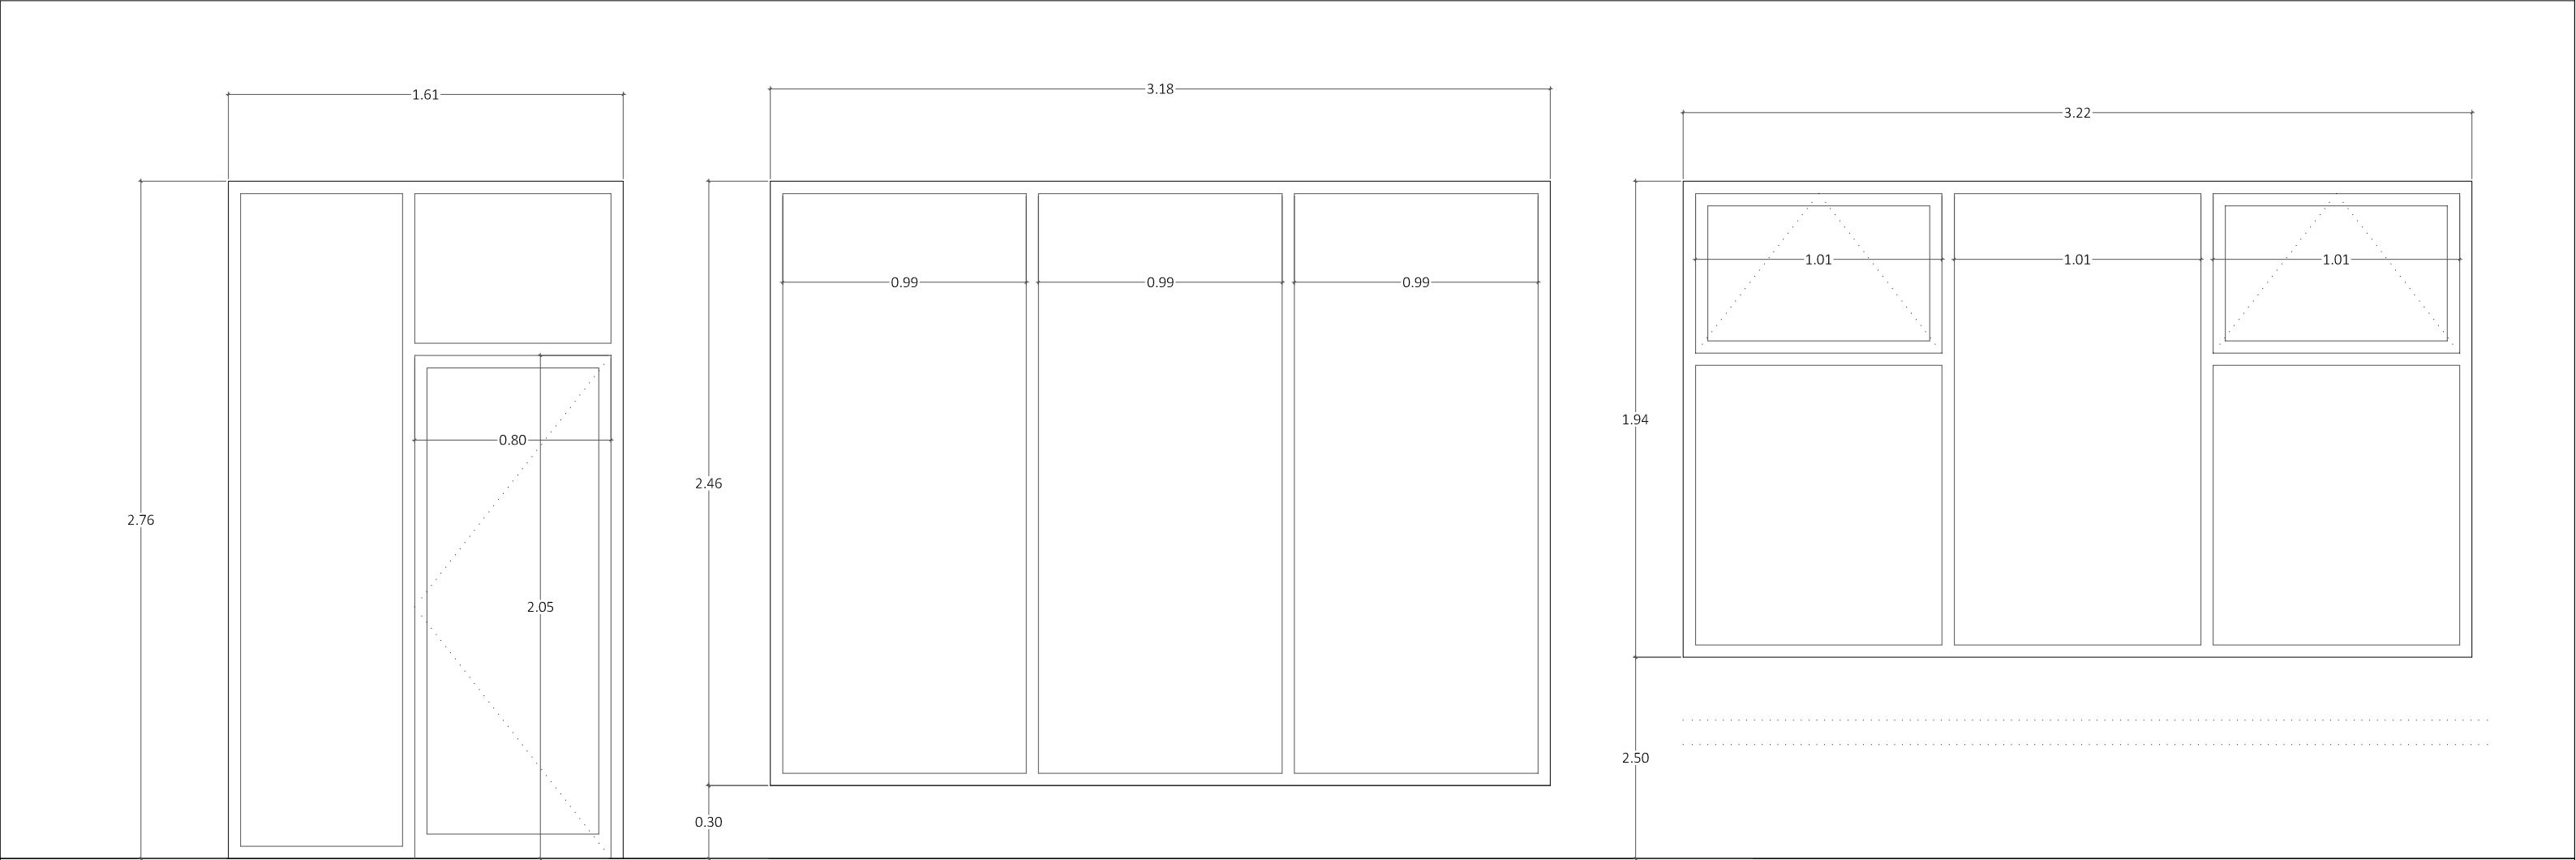

V1

vidrio 4+4/16/4+4
superficie 4.44m2
uds 1

V2

vidrio 5+5/16/5+5
superficie 7.83m2
uds 1

V3

vidrio 5+5/16/5
superficie 6.24m2
uds 1

CARPINTERÍA EXTERIOR

VENTANAS EXTERIORES
CARPINTERÍA TIPO CORTIZO COR60 O SIMILAR CON ROTURA DE PUENTE TÉRMICO
CLASIFICACIÓN PERMEABILIDAD AL AIRE DE CARPINTERÍA CLASE 4 SEGÚN UNE-EN 12207:2000 CONFORME DBHE
CLASIFICACIÓN ESTANQUEIDAD AL AGUA DE CARPINTERÍA CLASE E1200 DE ACUERDO A ENSAYO DE ESTANQUEIDAD AL AGUA, SEGÚN UNE-EN 12208:2000
CLASIFICACIÓN RESISTENCIA AL VIENTO DE CARPINTERÍA CLASE C5 DE ACUERDO A ENSAYO DE RESISTENCIA AL VIENTO, SEGÚN UNE-EN 12210:2000

PREMARCOS
PREMARCOS DE MADERA DE FONDO VARIABLE.

HERRAJES DE SEGURIDAD
HERRAJES DE COLGAR Y DE SEGURIDAD
FABRICADOS CON ALEACIÓN DE ALUMINIO PROPIOS DEL SISTEMA

REMATES
DE ALUMINIO DE 1.5mm ESPESOR, CON ACABADO IDÉNTICO AL DE LOS PERFILES DE CARPINTERÍA.

CARPINTERÍA INTERIOR





P1 P2. PUERTA INTERIOR DE PASO
MARCO DE AGLOMERADO DE DENSIDAD MEDIA (DMF) ACABADO CON LAMINADO DE MADERA PEGADO EN TALLER CON ADHESIVO DE CONTACTO. SE DISPONDRÁN BURLETES EN EL PERÍMETRO DEL MARCO.
HOJA LISA COMPUESTA DE 35 mm DE ESPESOR CONSTITUÍDA POR TABLERO AGLOMERADO DE PARTÍCULAS CON UNA FIBRA DE 3 mm A CADA CARA ACABADA CON LAMINADO DE MADERA CANTEADO DEL MISMO LAMINADO ECOLÓGICO EN 4 CANTOS.
LAS JAMBAS SE REALIZARÁN SIN INGLETES.
TAPAJUNTAS: TABLERO DE FIBRAS DE MADERA A DOS CARAS DE 70x16 mm EN IDÉNTICO LAMINADO.
HERRAJES DE COLGAR: CUATRO UNIDADES POR CADA HOJA CROMADAS.
MANILLA, Y ESCUDO EN CROMO SATINADO.
CERRADURA CONDENA EN ASEOS Y BAÑOS EN CROMO SATINADO.
REJILLA, CUANDO SEA NECESARIA, EN MADERA CON IDÉNTICO ACABADO A LA

TODAS LAS CARACTERÍSTICAS Y MEDIDAS DE ELEMENTOS QUE AFECTEN ESTA PARTIDA SE DEBERÁN COMPROBAR EN OBRA PREVIAMENTE AL INICIO DE CUALQUIER TRABAJO RELACIONADO CON LA MISMA.

LOS ALZADOS DE CARPINTERÍA DE ESTE PLANO SON ALZADOS EXTERIORES

LAS DIMENSIONES Y LA DISPOSICIÓN DE LOS PEQUEÑOS RECINTOS Y ESPACIOS SERÁN ADECUADAS PARA GARANTIZAR A LOS POSIBLES USUARIOS EN SILLAS DE RUEDAS LA UTILIZACIÓN DE LOS MECANISMOS DE APERTURA Y CIERRE DE PUERTAS Y EL GIRO EN SU INTERIOR, LIBRE DEL ESPACIO BARRIDO POR LAS PUESTAS.
LA FUERZA DE APERTURA DE LAS PUERTAS DE SALIDA SERÁN DE 140 N, COMO MÁXIMO, EXCEPTO EN LOS RECINTOS A LOS QUE SE REFIERE EL PUNTO ANTERIOR,EN LAS QUE SERÁ DE 25 N, COMO MÁXIMO.

leyenda	cambios	directores de proyecto marcos escartín miguel	proyecto adecuación de local en Avda. Eulza 24, 26.	plano Memoria de carpintería y cerrajería.	TRAIN Calle de Arcadio María Larraona, 1 P2 - Of. 208 - 31008 PAMPLONA
		responsable de proyecto	promotor Ayto. Barañáin	ref. 2507	
		técnicos colaboradores	fase proyecto de ejecución	cod. D4.001 R00	
			1/25 0 0.25 0.5 1.25	fecha 25/06/2025	

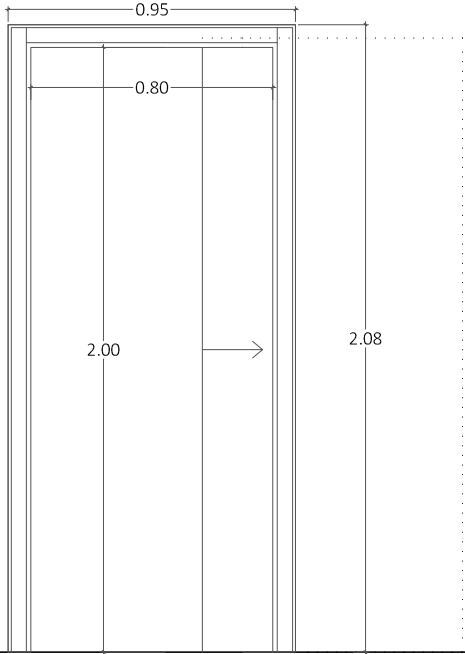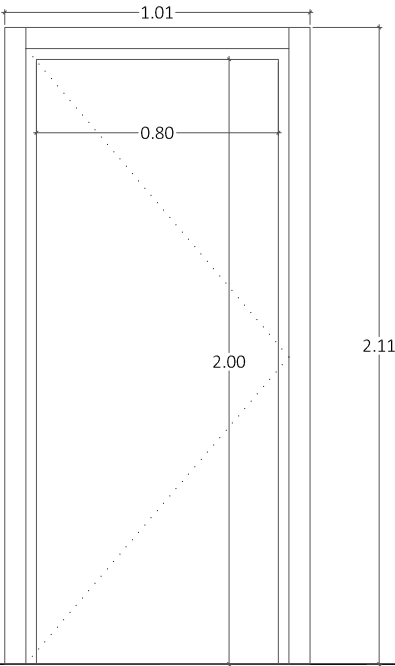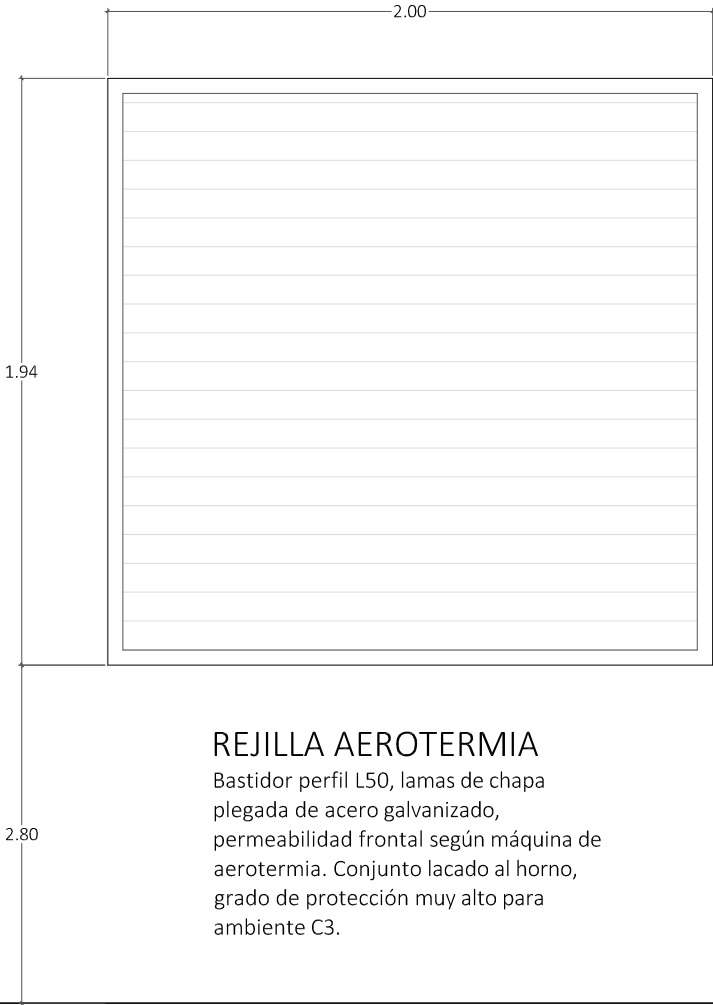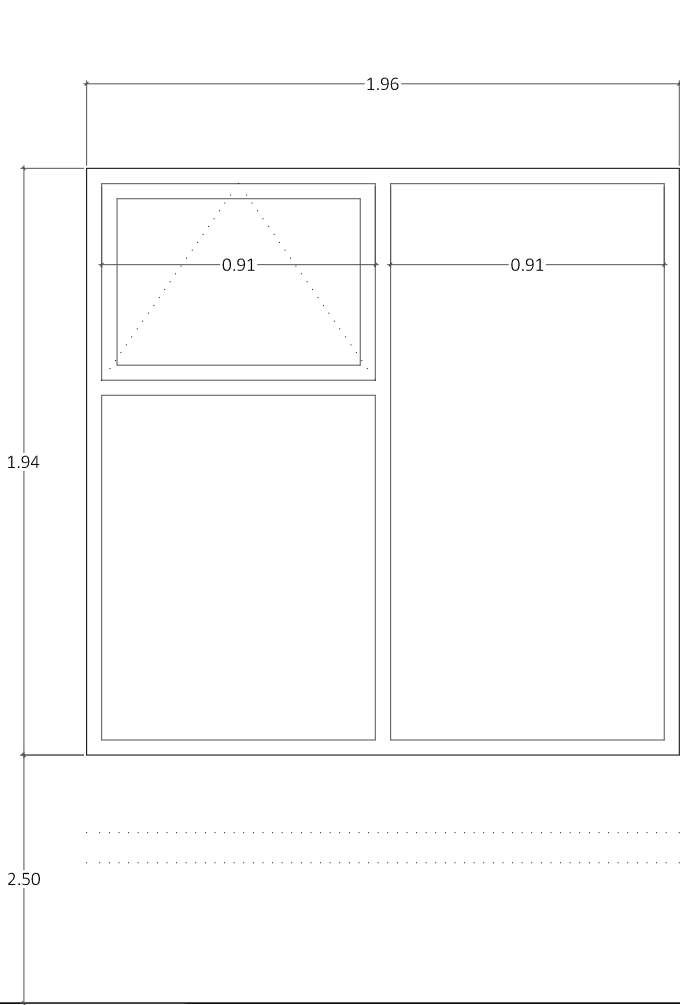

REJILLA AEROTERMIA

Bastidor perfil L50, lamas de chapa plegada de acero galvanizado, permeabilidad frontal según máquina de aerotermia. Conjunto lacado al horno, grado de protección muy alto para ambiente C3.

V4

vidrio 5+5/16/5
superficie 4.77m2
uds 1

P1

ancho de hoja 0.83m
alto de hoja 2.03m
paso libre 0.8m
uds 1

P2

ancho de hoja 0.83m
alto de hoja 2.03m
paso libre 0.8m
uds 1

CARPINTERÍA EXTERIOR

VENTANAS EXTERIORES
CARPINTERÍA TIPO CORTIZO COR60 O SIMILAR CON ROTURA DE PUENTE TÉRMICO
CLASIFICACIÓN PERMEABILIDAD AL AIRE DE CARPINTERÍA CLASE 4 SEGÚN UNE-EN 12207:2000 CONFORME DBHE
CLASIFICACIÓN ESTANQUEIDAD AL AGUA DE CARPINTERÍA CLASE E1200 DE ACUERDO A ENSAYO DE ESTANQUEIDAD AL AGUA, SEGÚN UNE-EN 12208:2000
CLASIFICACIÓN RESISTENCIA AL VIENTO DE CARPINTERÍA CLASE C5 DE ACUERDO A ENSAYO DE RESISTENCIA AL VIENTO, SEGÚN UNE-EN 12210:2000

PREMARCOS
PREMARCOS DE MADERA DE FONDO VARIABLE.

HERRAJES DE SEGURIDAD
HERRAJES DE COLGAR Y DE SEGURIDAD
FABRICADOS CON ALEACIÓN DE ALUMINIO PROPIOS DEL SISTEMA

REMATES
DE ALUMINIO DE 1.5mm ESPESOR, CON ACABADO IDÉNTICO AL DE LOS PERFILES DE CARPINTERÍA.

VIDRIO
EN VENTANAS, ACRISTALAMIENTO DOBLE CON CÁMARA CLIMALIT 4/16/4 COMPUESTO POR DOS LUNAS; PLANILUX EN SU CARA INTERIOR Y SOBRE EL VIDRIO EXTERIOR SE APLICARÁ EN TODOS LOS CASOS PLANSTAR. Y CÁMARA DE AIRE CON GAS ARGÓN DE 16 mm. FACTOR SOLAR 0.47.
- IMPACTO: HOJAS DE VIDRIO LAMINADO DE SEGURIDAD 4+4MM EN ZONAS DE ALTURA INFERIOR A 110 CM EN LAS CARAS EN QUE SEAN POSIBLES LOS IMPACTOS
LOS VIDRIOS CUMPLIRÁN CON LO ESPECIFICADO EN DBSUA2.1.3 PARA LAS DIFERENTES ÁREAS CON RIESGO DE IMPACTO SEGÚN PROCEDIMIENTO DEFINIDO EN UNE-EN 12600-2003. GARANTIZANDO PARA LOS VIDRIOS CON RIESGO A IMPACTO CON DIFERENCIA DE COTA MAYOR DE 12 METROS QUE CUMPLAN LOS PARÁMETROS 1-B-1 SEGÚN DBSUA2.1.3 (ST 44.2) Y EL RESTO DE ZONAS CON RIESGO A IMPACTO 2-B-2. (ST 44.1)

ATENUACIÓN ACÚSTICA
CARPINTERÍAS EN FACHADA DE PRINCIPAL CUMPLIRÁN R_w>34dB. Ratr: min 30

CARPINTERÍA INTERIOR

P1 P2. PUERTA INTERIOR DE PASO
MARCO DE AGLOMERADO DE DENSIDAD MEDIA (DMF) ACABADO CON LAMINADO DE MADERA PEGADO EN TALLER CON ADHESIVO DE CONTACTO. SE DISPONDRÁN BURLETES EN EL PERÍMETRO DEL MARCO.
HOJA LISA COMPUESTA DE 35 mm DE ESPESOR CONSTITUÍDA POR TABLERO AGLOMERADO DE PARTÍCULAS CON UNA FIBRA DE 3 mm A CADA CARA ACABADA CON LAMINADO DE MADERA CANTEADO DEL MISMO LAMINADO ECOLÓGICO EN 4 CANTOS.
LAS JAMBAS SE REALIZARÁN SIN INGLETES.
TAPAJUNTAS: TABLERO DE FIBRAS DE MADERA A DOS CARAS DE 70x16 mm EN IDÉNTICO LAMINADO.
HERRAJES DE COLGAR: CUATRO UNIDADES POR CADA HOJA CROMADAS. MANILLA, Y ESCUDO EN CROMO SATINADO.
CERRADURA CONDENA EN ASEOS Y BAÑOS EN CROMO SATINADO.
REJILLA, CUANDO SEA NECESARIA, EN MADERA CON IDÉNTICO ACABADO A LA

TODAS LAS CARACTERÍSTICAS Y MEDIDAS DE ELEMENTOS QUE AFECTEN ESTA PARTIDA SE DEBERÁN COMPROBAR EN OBRA PREVIAMENTE AL INICIO DE CUALQUIER TRABAJO RELACIONADO CON LA MISMA.

LOS ALZADOS DE CARPINTERÍA DE ESTE PLANO SON ALZADOS EXTERIORES

LAS DIMENSIONES Y LA DISPOSICIÓN DE LOS PEQUEÑOS RECINTOS Y ESPACIOS SERÁN ADECUADAS PARA GARANTIZAR A LOS POSIBLES USUARIOS EN SILLAS DE RUEDAS LA UTILIZACIÓN DE LOS MECANISMOS DE APERTURA Y CIERRE DE PUERTAS Y EL GIRO EN SU INTERIOR, LIBRE DEL ESPACIO BARRIDO POR LAS PUESTAS.
LA FUERZA DE APERTURA DE LAS PUERTAS DE SALIDA SERÁN DE 140 N, COMO MÁXIMO, EXCEPTO EN LOS RECINTOS A LOS QUE SE REFIERE EL PUNTO ANTERIOR,EN LAS QUE SERÁ DE 25 N, COMO MÁXIMO.

leyenda

cambios

directores de proyecto
marcos escartín miguel


responsable de proyecto

técnicos colaboradores

proyecto
adecuación de local en Avda. Eulza 24, 26.

promotor
Ayto. Barañáin

fase
proyecto de ejecución

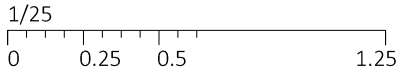


plano
Memoria de carpintería y cerrajería.

ref.
2507



cod.
D4.002 R00

fecha
25/06/2025




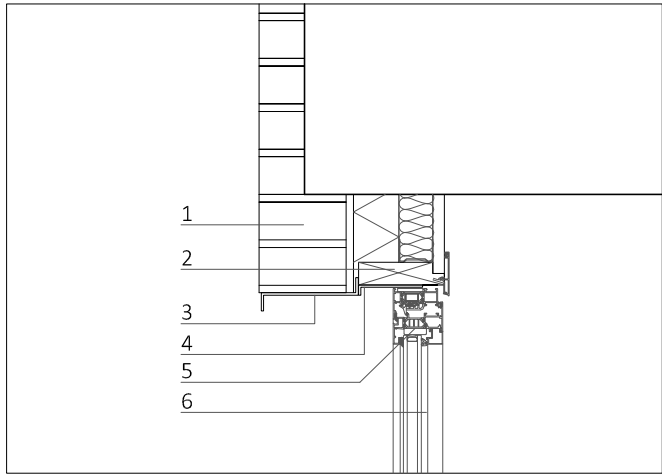


S1

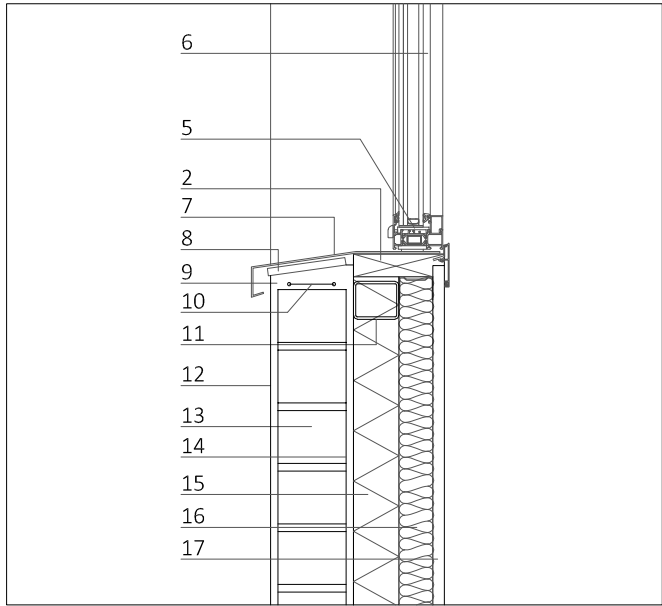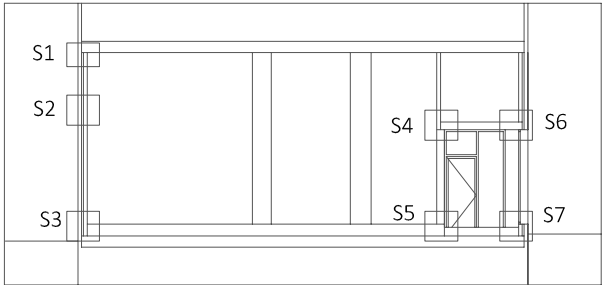


S2

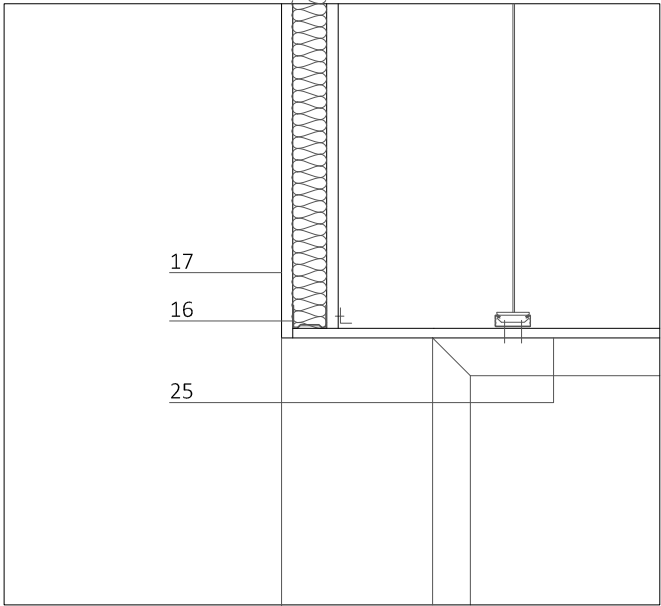


S4

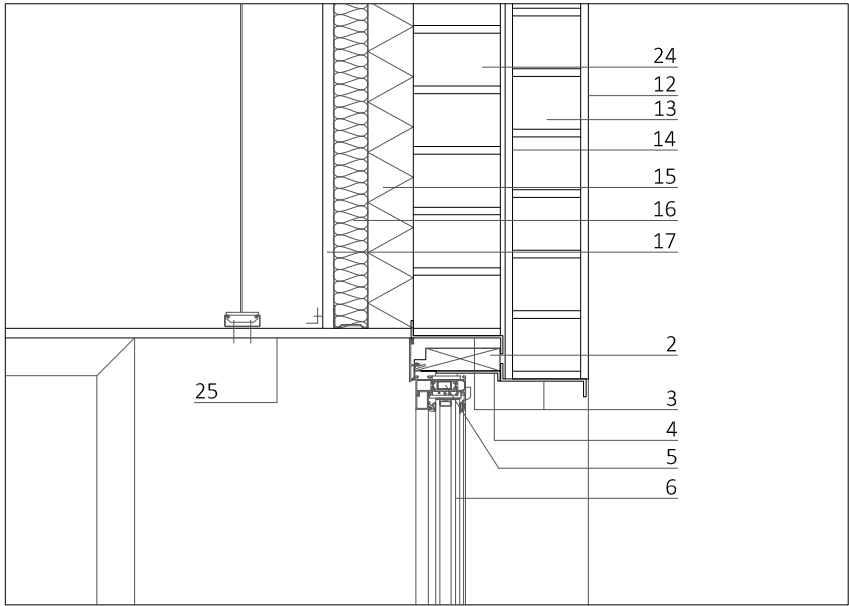


S6

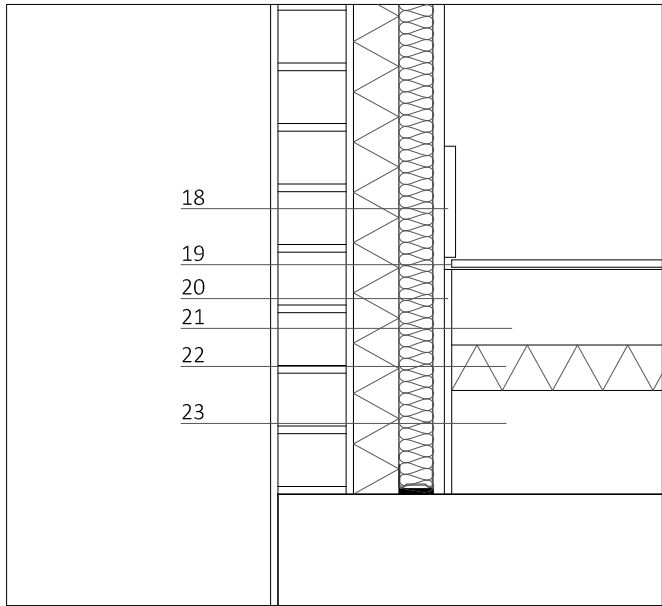

S3

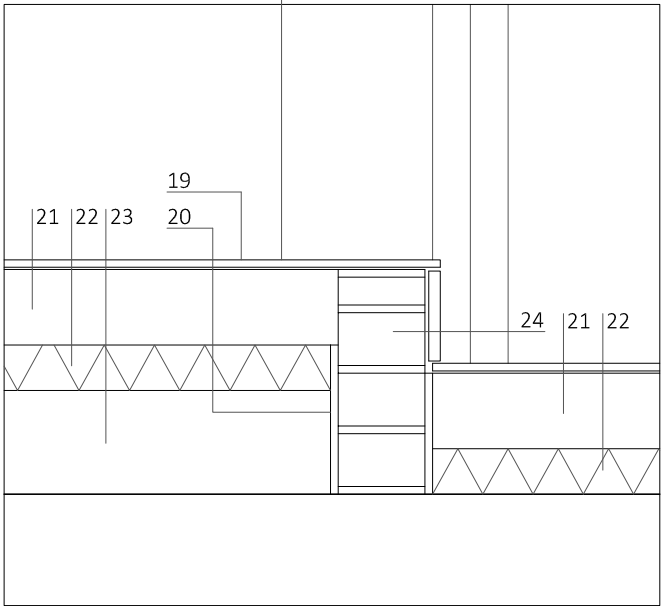

S5

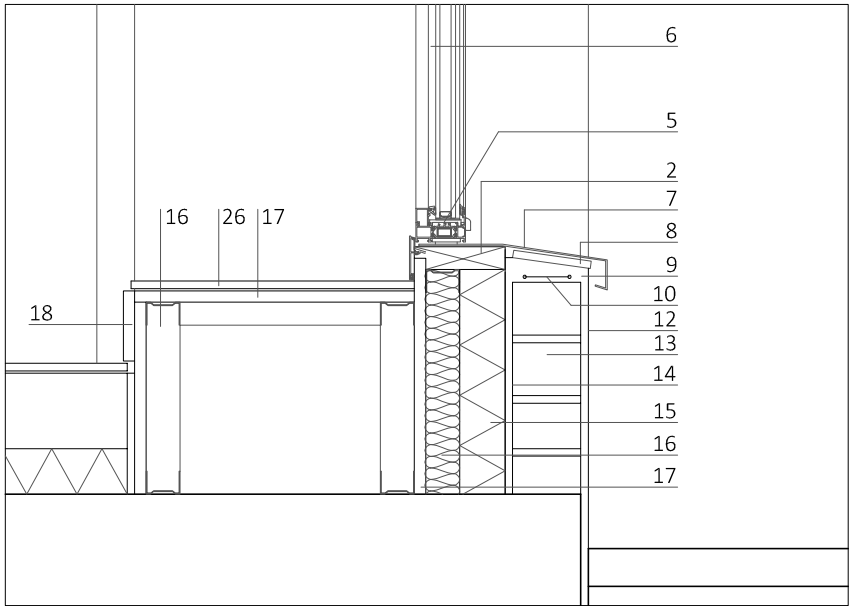

S7

LEYENDA

- 1-levante ladrillo caravista existente.
- 2-premarco de madera.
- 3-cabezal existente.
- 4-remate chapa plegada acero galvanizado y pintado e=1,5mm.
- 5-carpintería aluminio Cortizo COR 60 o similar.
- 6-vidrio según memoria de carpintería.
- 7-vierteaguas chapa plegada de acero galvanizado y pintado e=1,5mm.
- 8-tablero DM hidrófugo.
- 9-cama de mortero de cemento.
- 10-armadura tipo Murfor.
- 11-refuerzo coronación de levante existente de tubo e acero galvanizado 60.60.3 anclado a ladrillo y a pilares.
- 12-enfoscado maestreado de mortero de cemento hidrófugo pintado armado con malla de fibra de vidrio.
- 13-levante de ladrillo existente.
- 14-enfoscado de mortero de cemento hidrófugo.
- 15-aislamiento xps 60mm.
- 16-perfil trasdosado cartón yeso 46mm y manta de lana mineral.
- 17-placa cartón yeso 15mm.
- 18-rodapié de gres.
- 19-pavimento de gres.
- 20-banda de desolidarización.
- 21-capa de nivelación de solera sílicea.
- 22-aislamiento sobre relleno xps 60mm.
- 23-relleno sobre forjado.
- 24-levante 1/2 asta ladrillo perforado.
- 25-falso techo de cartón yeso de 15mm.
- 26-repisa tablero DM 10mm pintado.

leyenda

cambios

directores de proyecto
marcos escartín miguel

responsable de proyecto

técnicos colaboradores

proyecto

adecuación de local
en Avda. Eulza 24, 26.

promotor

Ayto. Barañáin

fase

proyecto de ejecución

1/10

0 10 20 50

plano

Sección
constructiva.

ref.

2507

cod.


D5.001 R00

fecha

27/06/2025

TRAIN

Calle de Arcadio María Larraona, 1
P2 - Of. 208 - 31008 PAMPLONA

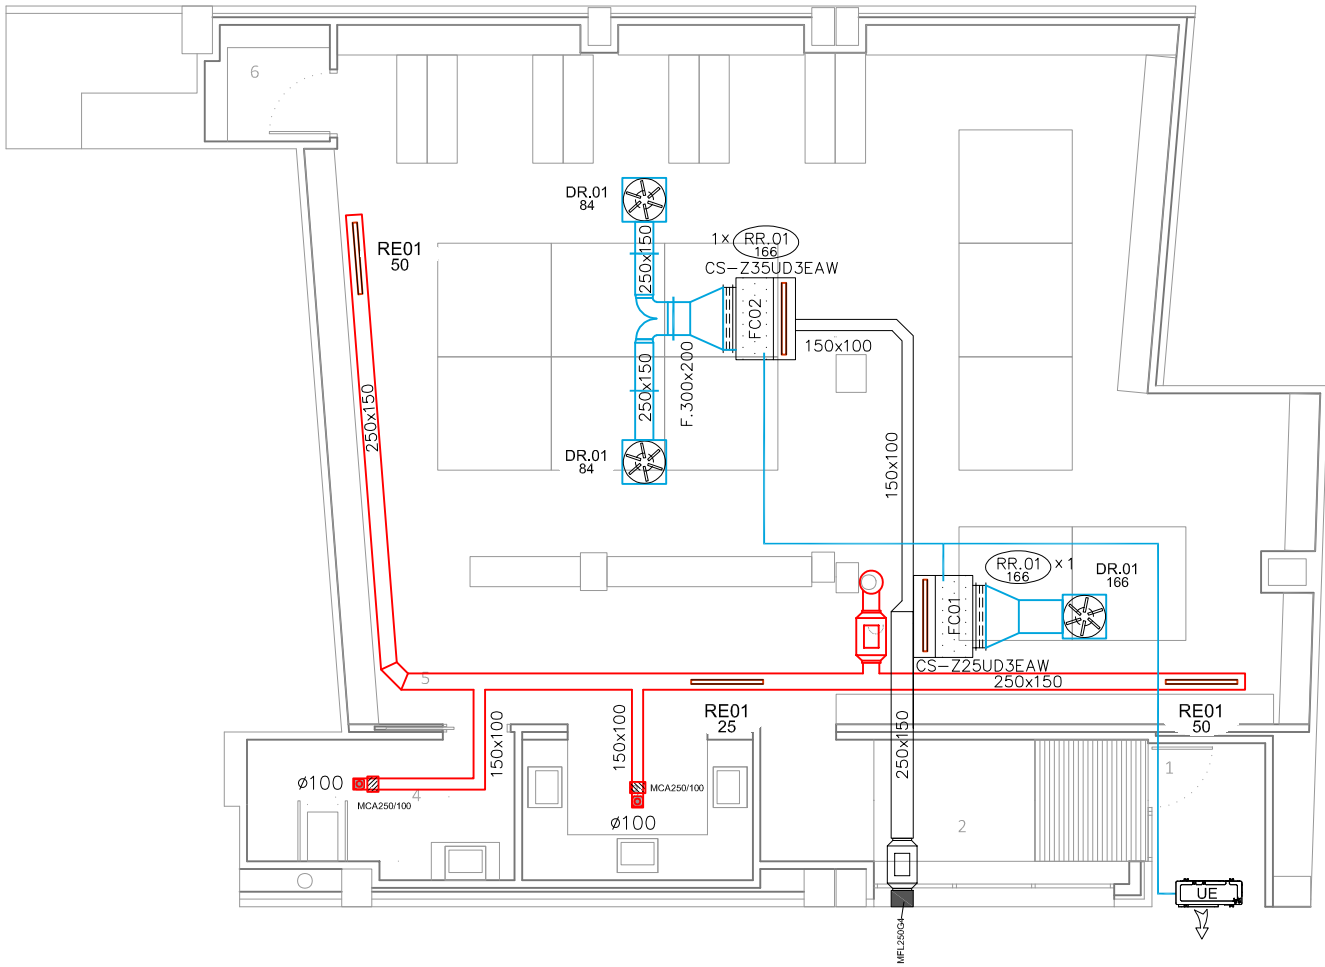

LEYENDA CLIMATIZACIÓN		
SIMBOLOGÍA	DESCRIPCIÓN	REF.
	TUBERÍA FRIGORÍFICA L/G	(L:) (G:)
	CONTROL VRF	(CC.01)
	CONTROL UNIDADES INTERIORES	(CC.02)

LEYENDA EQUIPOS CLIMATIZACIÓN		
SIMBOLOGÍA	DESCRIPCIÓN	REF.
	UNIDAD EXTERIOR	(ATE)
	UNIDAD INTERIOR TIPO CONDUCTO	(ATI)
	UNIDAD INTERIOR TIPO SPLIT	(ATI)
	EXTRACTOR	EXT



leyenda

cambios
-


directores de proyecto
marcos escartín miguel

responsable de proyecto
técnicos colaboradores

proyecto local de belenistas
promotor Ayunt. Barañain
fase proyecto de ejecución
1/100
0 1 2 5

plano Instalaciones Climatizacion
ref. 2507
cod. I1.001 R01
fecha 12/07/2025

TRAIN
Calle de Arcadio María Larraona, 1
P2 - Of. 208 - 31008 PAMPLONA

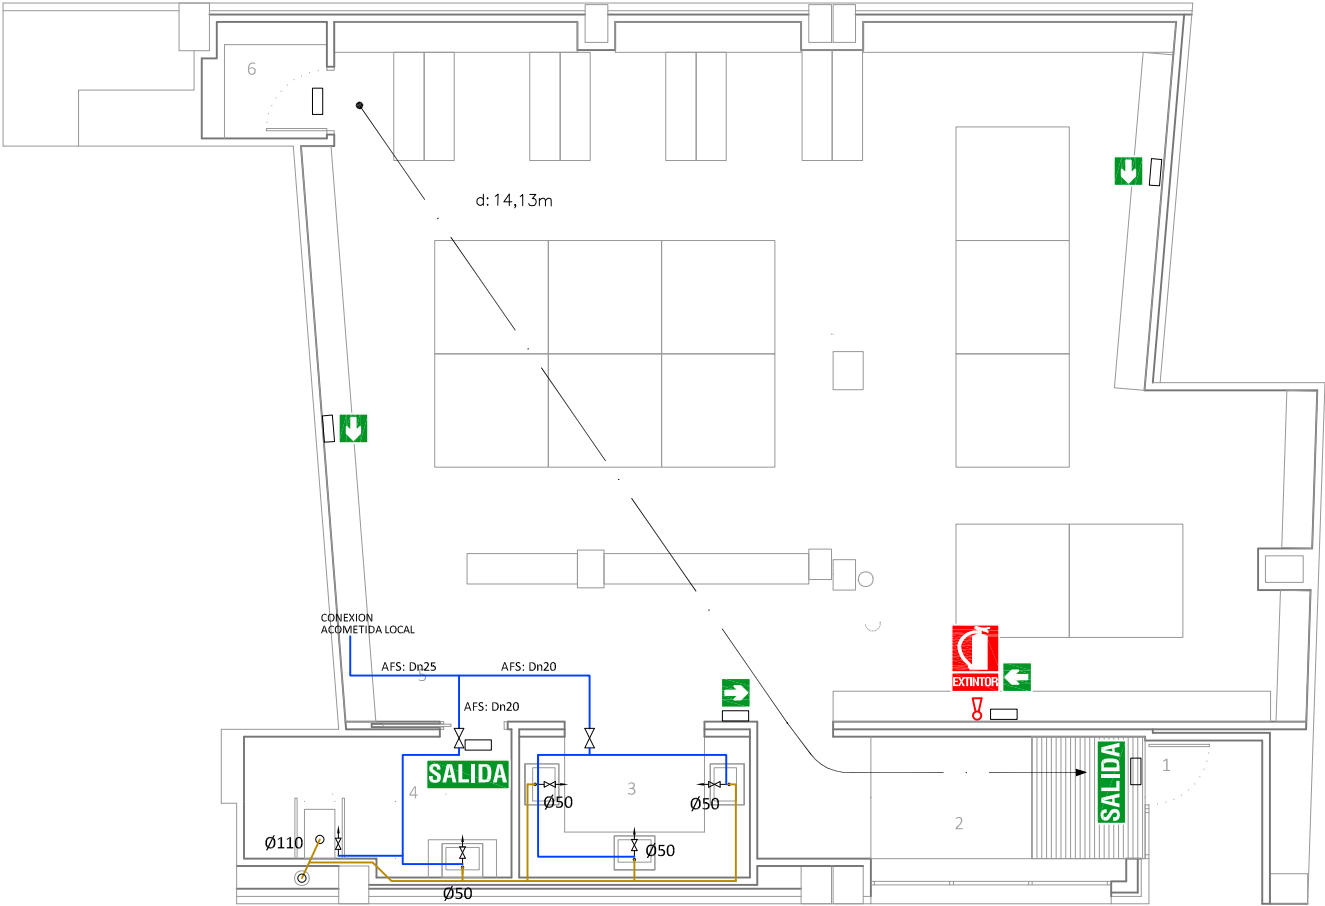

LEYENDA PROTECCIÓN CONTRA INCENDIOS		
SIMBOLOGIA	DESCRIPCION	NOTAS
	EXTINTOR PORTATIL DE POLVO SECO	EFICACIA N1 CAPACIDAD N2 kg.
	EXTINTOR PORTATIL DE CO	
	ALUMBRADO DE EMERGENCIA (SEGUN PROYECTO ELECTRICO BT)	
	SEÑALIZACIÓN SALIDA	FOTOLUMINISCENTE
	SEÑALIZACIÓN RECORRIDO EVACUACIÓN EN GARAJE	FOTOLUMINISCENTE
	SEÑALIZACIÓN EXTINTOR	FOTOLUMINISCENTE

LEYENDA EVACUACIÓN		
SIMBOLOGIA	DESCRIPCION	NOTAS
	RECORRIDO DE EVACUACIÓN Y DISTANCIA TOTAL en metros. (Entre paréntesis, distancia parcial hasta una salida de recinto, menor que 25 m. alternativo	

LEYENDA FONTANERIA		
SIMBOLOGIA	DESCRIPCION	NOTAS
	TUBERIA DE AGUA FRIA (AFS)	PE-X UNE-EN ISO 53381-1
	TUBERIA DE AGUA CALENTE (ACS)	PE-X UNE-EN ISO 53381-1
	TUBERIA DE ABASTECIMIENTO EN ACERO GALVANIZADO	UNE-EN 19.047
	LLAVE DE CORTE DE PASO RECTO	TIPO BOLA
	LLAVE DE CORTE DE PASO RECTO	TIPO MARIPOSA
	VALVULA DE EQUILIBRADO	
	VALVULA ANTIRRETORNO	
	FILTRO	
	CONTADOR DE AGUA	
	DERIVACION Y/O MONTANTE	

LEYENDA		
SIMBOLOGIA	DESCRIPCION	NOTAS
	COLECTOR DE SANEAMIENTO DE PVC INSONORIZADO	RED PLUVIAL RED FECAL
	COLECTOR DE SANEAMIENTO COLGADO EN PVC INSONORIZADO	RED PLUVIAL RED FECAL
	COLECTOR DE SANEAMIENTO ENTERRADO EN PVC ENTERRADO SEGUN UNE-EN 1401	RED PLUVIAL RED FECAL
	COLECTOR DE SANEAMIENTO ENTERRADO EN ACERO INOXIDABLE	ACERO INOXIDABLE F3534
	BAIANTE DE SANEAMIENTO PLUVIAL BAIANTE DE SANEAMIENTO FECAL	BP = PLUVIAL BF = FECAL
	BOCA DE REGISTRO	
	S.T. SUMIDERO TECNICO	Ø50
	ARQUETA SINFÓNICA CIEGA DE PASO	
	ARQUETA SUMIDERO SINFÓNICA CIEGA DE PASO	
	ARQUETA SEPARADORA DE GRASAS	CONSTRUIDA EN PE-AD

leyenda

cambios

directores de proyecto
marcos escartín miguel

responsable de proyecto

técnicos colaboradores

proyecto

local de belenistas

promotor

Ayunt. Barañain

fase

proyecto de ejecución

1/100

0 1 2 5

plano

Instalaciones,
PCI, Font y San

ref.

2507

cod.



I1.002 R01

fecha

12/07/2025

TRAIN

Calle de Arcadio María Larraona, 1
P2 - Of. 208 - 31008 PAMPLONA

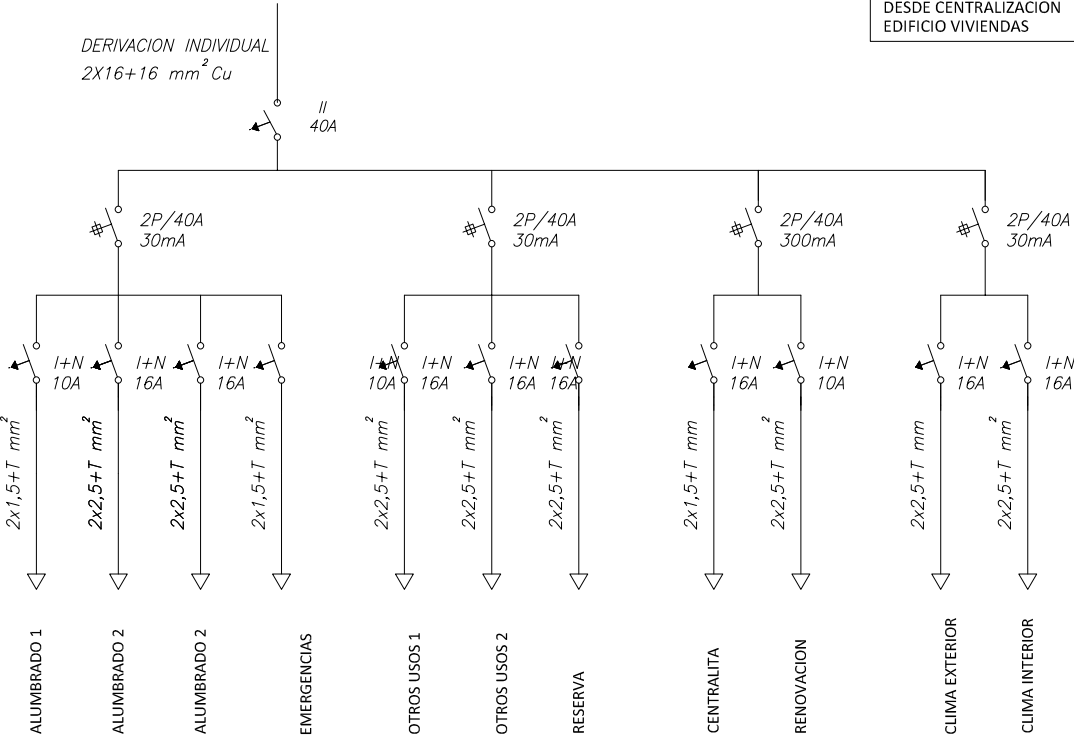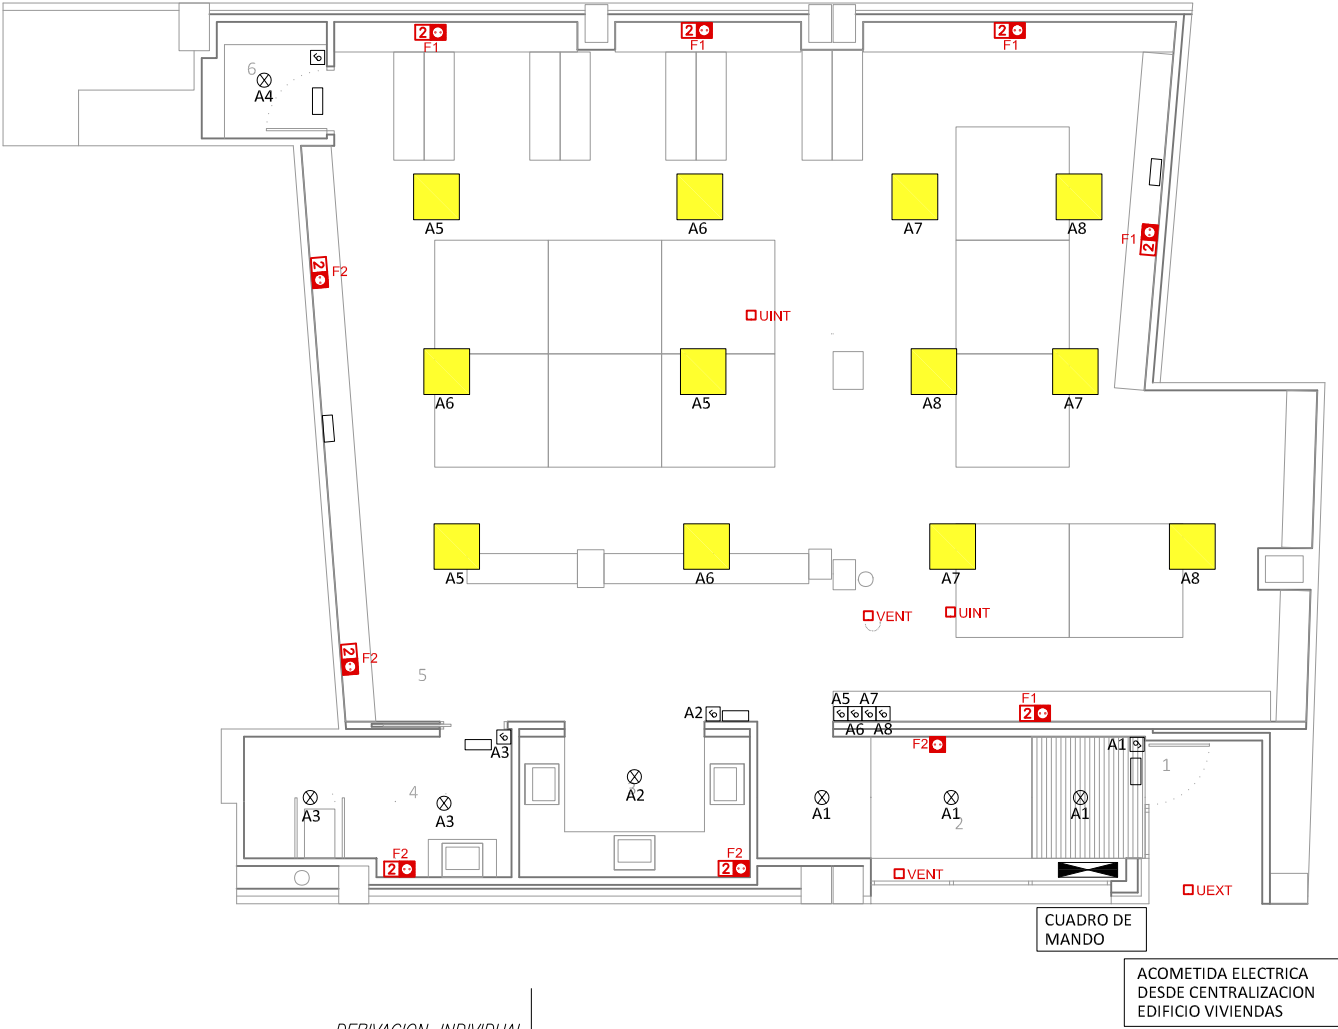

LEYENDA FUERZA		
SIMBOLOGIA	DESCRIPCIÓN	NOTAS
	CAJA GENERAL PROTECCION Y MEDIDA DE HASTA 300A. EXISTENTE	
	CUADRO GENERAL DE DISTRIBUCIÓN A CUADROS SECUNDARIOS DE PLANTA. DISTRIBUCIÓN FORMATO PARA ARMARIOS METALICOS COMBINABLES. IP-31/IK-10.	
	CUADRO ELÉCTRICO DE DISTRIBUCIÓN FORMADO POR ARMARIOS METÁLICOS COMBINABLES. IP-43/IK-07.	
	CUADRO ELÉCTRICO NO OBJETO DEL PROYECTO ELÉCTRICO	
	PUNTO DE ALIMENTACIÓN A CIRCUITO ELÉCTRICO	
	MECANISMO SIMPLE EJECUCIÓN EMPOTRABLE. TOMA ELÉCTRICA SCHUKO 2P+T/16A, 250V	ALTURA DE MONTAJE ENTRE 20 y 30 cm DEL SUELO
	MECANISMO DOBLE EJECUCIÓN EMPOTRABLE. TOMA ELÉCTRICA SCHUKO 2P+T/16A, 250V	ALTURA DE MONTAJE ENTRE 20 y 30 cm DEL SUELO
	CAJA PORTAMECANISMOS PARA 6 ELEMENTOS, EJECUCIÓN EMPOTRADA. CONTENIENDO: -TOMA ELÉCTRICA DOBLE SCHUKO 2P+T/16A 250V COLOR BLANCO -TOMA ELÉCTRICA DOBLE SCHUKO 2P+T/16A 250V RED ESTABILIZADA COLOR ROJO -PREVISIÓN ESPACIO PARA TOMAS DE VOZ Y DATOS	

leyenda

cambios

directores de proyecto
marcos escartín miguel

responsable de proyecto

técnicos colaboradores

proyecto

local de belenistas

promotor

Ayunt. Barañain

fase

proyecto de ejecución

1/100

0 1 2 5

plano

Instalaciones,
Electricidad

ref.

2507

cod.

I1.003 R01

fecha

12/07/2025

TRAIN

Calle de Arcadio María Larraona, 1
P2 - Of. 208 - 31008 PAMPLONA