



THIS DOCUMENT IS PROPERTY OF SACOME AND MUST BE ONLY USED FOR JOBS RELATED TO THIS COMPANY.
THE REPRODUCTION OF THIS DOCUMENT IS FORBIDDEN FROM THIRD PARTIES WITHOUT OUR WRITTEN AUTHORIZATION.
TOLERANCES ACCORDING TEMA.


ESTE DOCUMENTO ES PROPIEDAD DE SACOME Y DEBERÁ SER UTILIZADO SOLAMENTE PARA TRABAJOS RELACIONADOS CON ESTA EMPRESA.
LA REPRODUCCIÓN DE ESTE DOCUMENTO A TERCEROS SIN NUESTRO CONSENTIMIENTO POR ESCRITO. TOLERANCIAS SEGÚN TEMA.

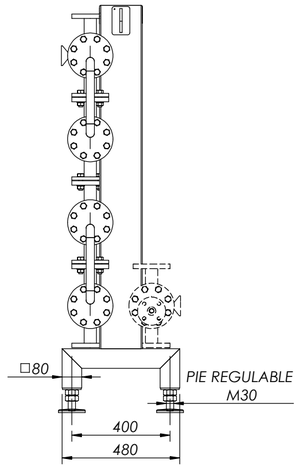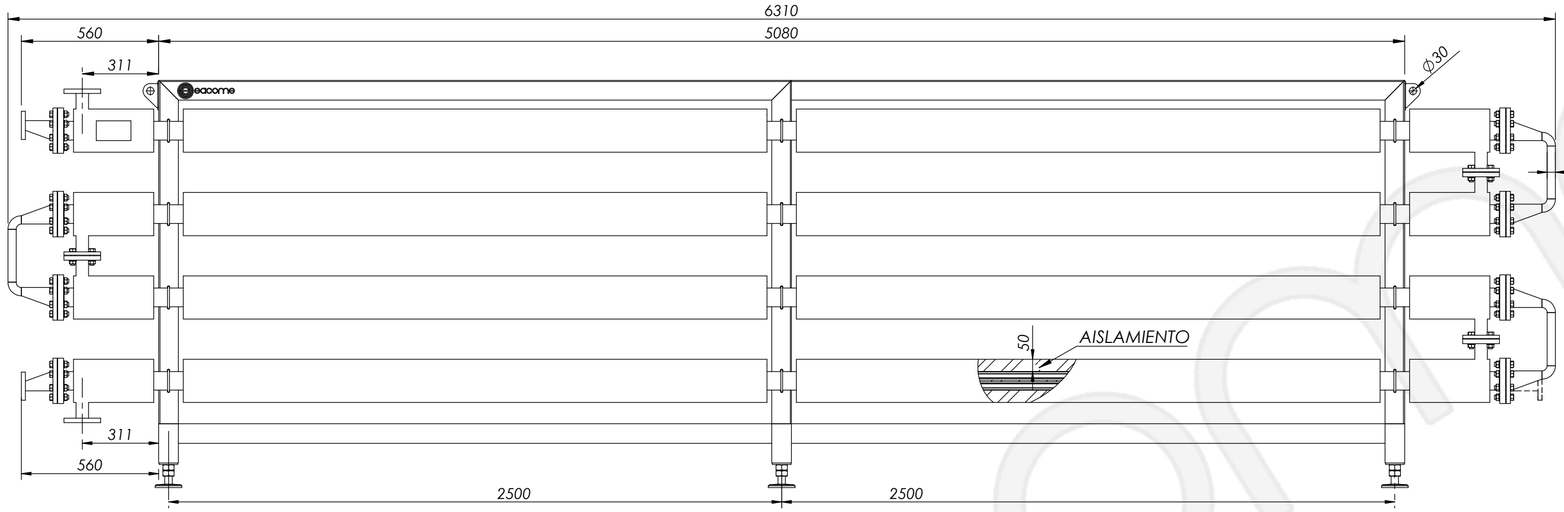


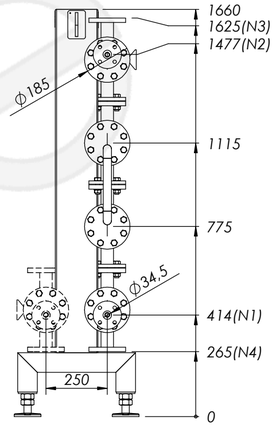


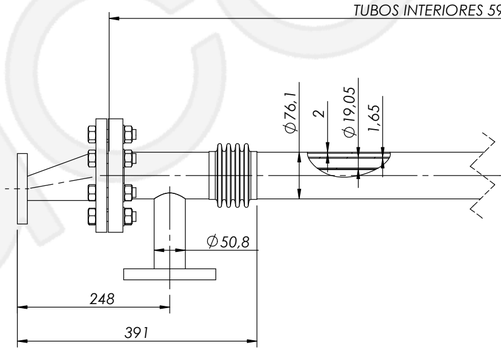

VISTA 3D
SCALE 1:30

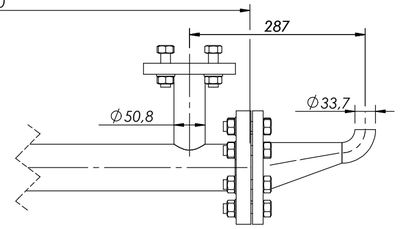**NOTAS GENERALES**

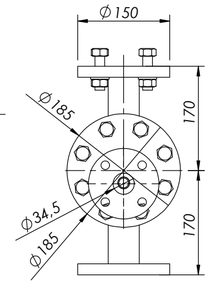- *TUBOS INTERIORES LISOS (NO CORRUGADOS).*
- *CARCASA LISA (NO CORRUGADA).*
- *ACABADO EXTERIOR DECAPADO.*
- *JUNTAS LADO TUBOS EN GRAFITO SIGRAFLEX HD.*
- *JUNTAS LADO CAMISA EN EPDM.*
- *POSICIÓN 1300-E-03 EN LÍNEA DISCONTINUA.*
- *AISLAMIENTO DE LANA MINERAL 50 MM + CHAPA INOX. 0,5 MM ENTRE PLACAS TUBULARES.*
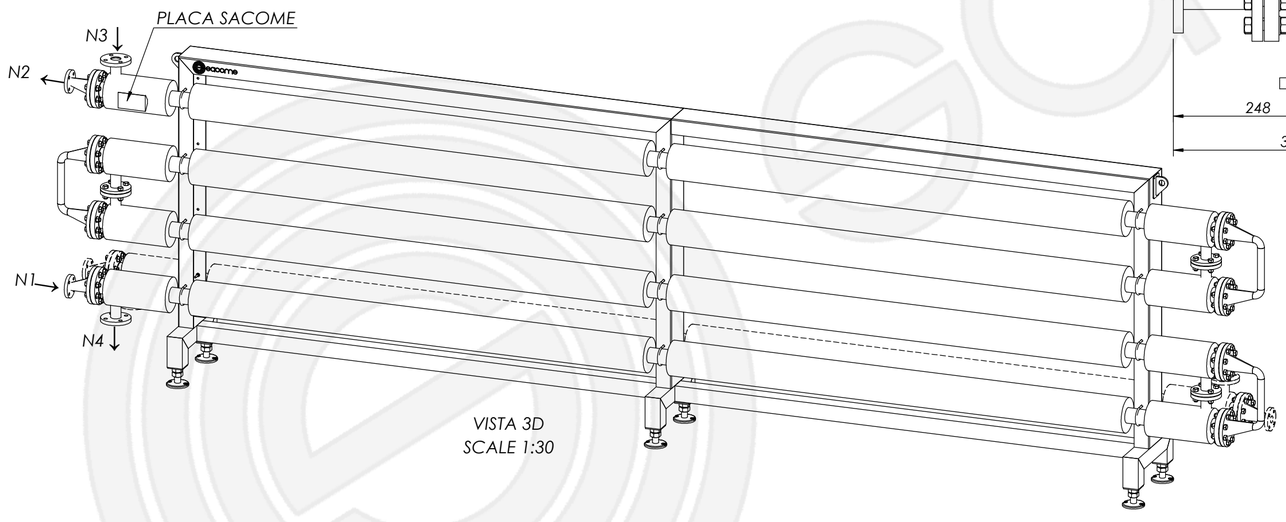
| | | | | | | | | | | |
|---|---|---|---|---|---|---|---|---|---|---|
| **PESO VACÍO (kg)** | *355* | | | | | | | | | |
| **CATEGORÍA CE** | *II* | | | | | | | | | |
| **PRESIÓN DE PRUEBA HIDRO.(barg)** | *17,6* | *22* | | | | | | | | |
| **VOLUMEN (L)** | *70,5* | *22,4* | | | | | | | | |
| **GRUPO PED 2014/68/UE** | *2* | *1* | | | | | | | | |
| **ESTADO DE FLUIDO** | *Gas* | *Líquido* | | | | | | | | |
| **FLUIDO** | *AGUA REFRIGERACIÓN* | *BIO-OIL* | *N4* | *1* | *50,8* | *1,5* | *SALIDA AGUA REFRIGERACIÓN* | *BRIDA EN1092-1 01/A PN16 DN40* | *SS 304* | *180º* |
| **MIN. TEMP. ADMISIBLE (ºC)** | *0* | *0* | *N3* | *1* | *50,8* | *1,5* | *ENTRADA AGUA REFRIGERACIÓN* | *BRIDA EN1092-1 01/A PN16 DN40* | *SS 304* | *0º* |
| **MAX. TEMP. ADMISIBLE (ºC)** | *180* | *205* | *N2* | *1* | *33,7* | *2* | *SALIDA BIO-OIL* | *BRIDA EN1092-1 01/A PN25 DN25* | *SS 316L* | *℄* |
| **MIN. PRESIÓN ADMISIBLE (barg)** | *0* | *0* | *N1* | *1* | *33,7* | *2* | *ENTRADA BIO-OIL* | *BRIDA EN1092-1 01/A PN25 DN25* | *SS 316L* | *℄* |
| **MAX. PRESIÓN ADMISIBLE (barg)** | *10* | *13* | **REF.** | **UDS.** | **Ø TUBO** | **ESP. TUBO** | **DESCRIPCIÓN** | **TIPO** | **MATERIAL** | **DISPOSICIÓN** |
| **DATOS DE DISEÑO** | **CAMISA** | **TUBOS** | **TABLA DE CONEXIONES** | | | | | | | |

| REV. | DESIGNACIÓN | FECHA | REV. | DESIGNACIÓN | FECHA |
|---|---|---|---|---|---|
| *0* | *EDITADO PARA APROBACIÓN* | *29/03/2023* | | | |

**CLIENTE:** *FUNDACIÓN CENER*

sacome

| | |
|---|---|
| **REF. CLIENTE:** | *SC15472* |
| **TAG CLIENTE:** | *1300-E-02* |
| **PLANO:** | *2300102P2* |
| **PEDIDO:** | *2300102* |
| **REVISIÓN:** | *0* |

*4xI-TFM-I-4-1-76/19-6000-304/316L-P*

| FECHA | AUTOR | FIRMA | |
|---|---|---|---|
| *29/03/2023* | *PAG* | | **EDITADO** |
| *29/03/2023* | *RMP* | | **REVISADO** |
| *29/03/2023* | *JFC* | | **APROBADO** |
| | | | **ESCALA:** *1:25* |