


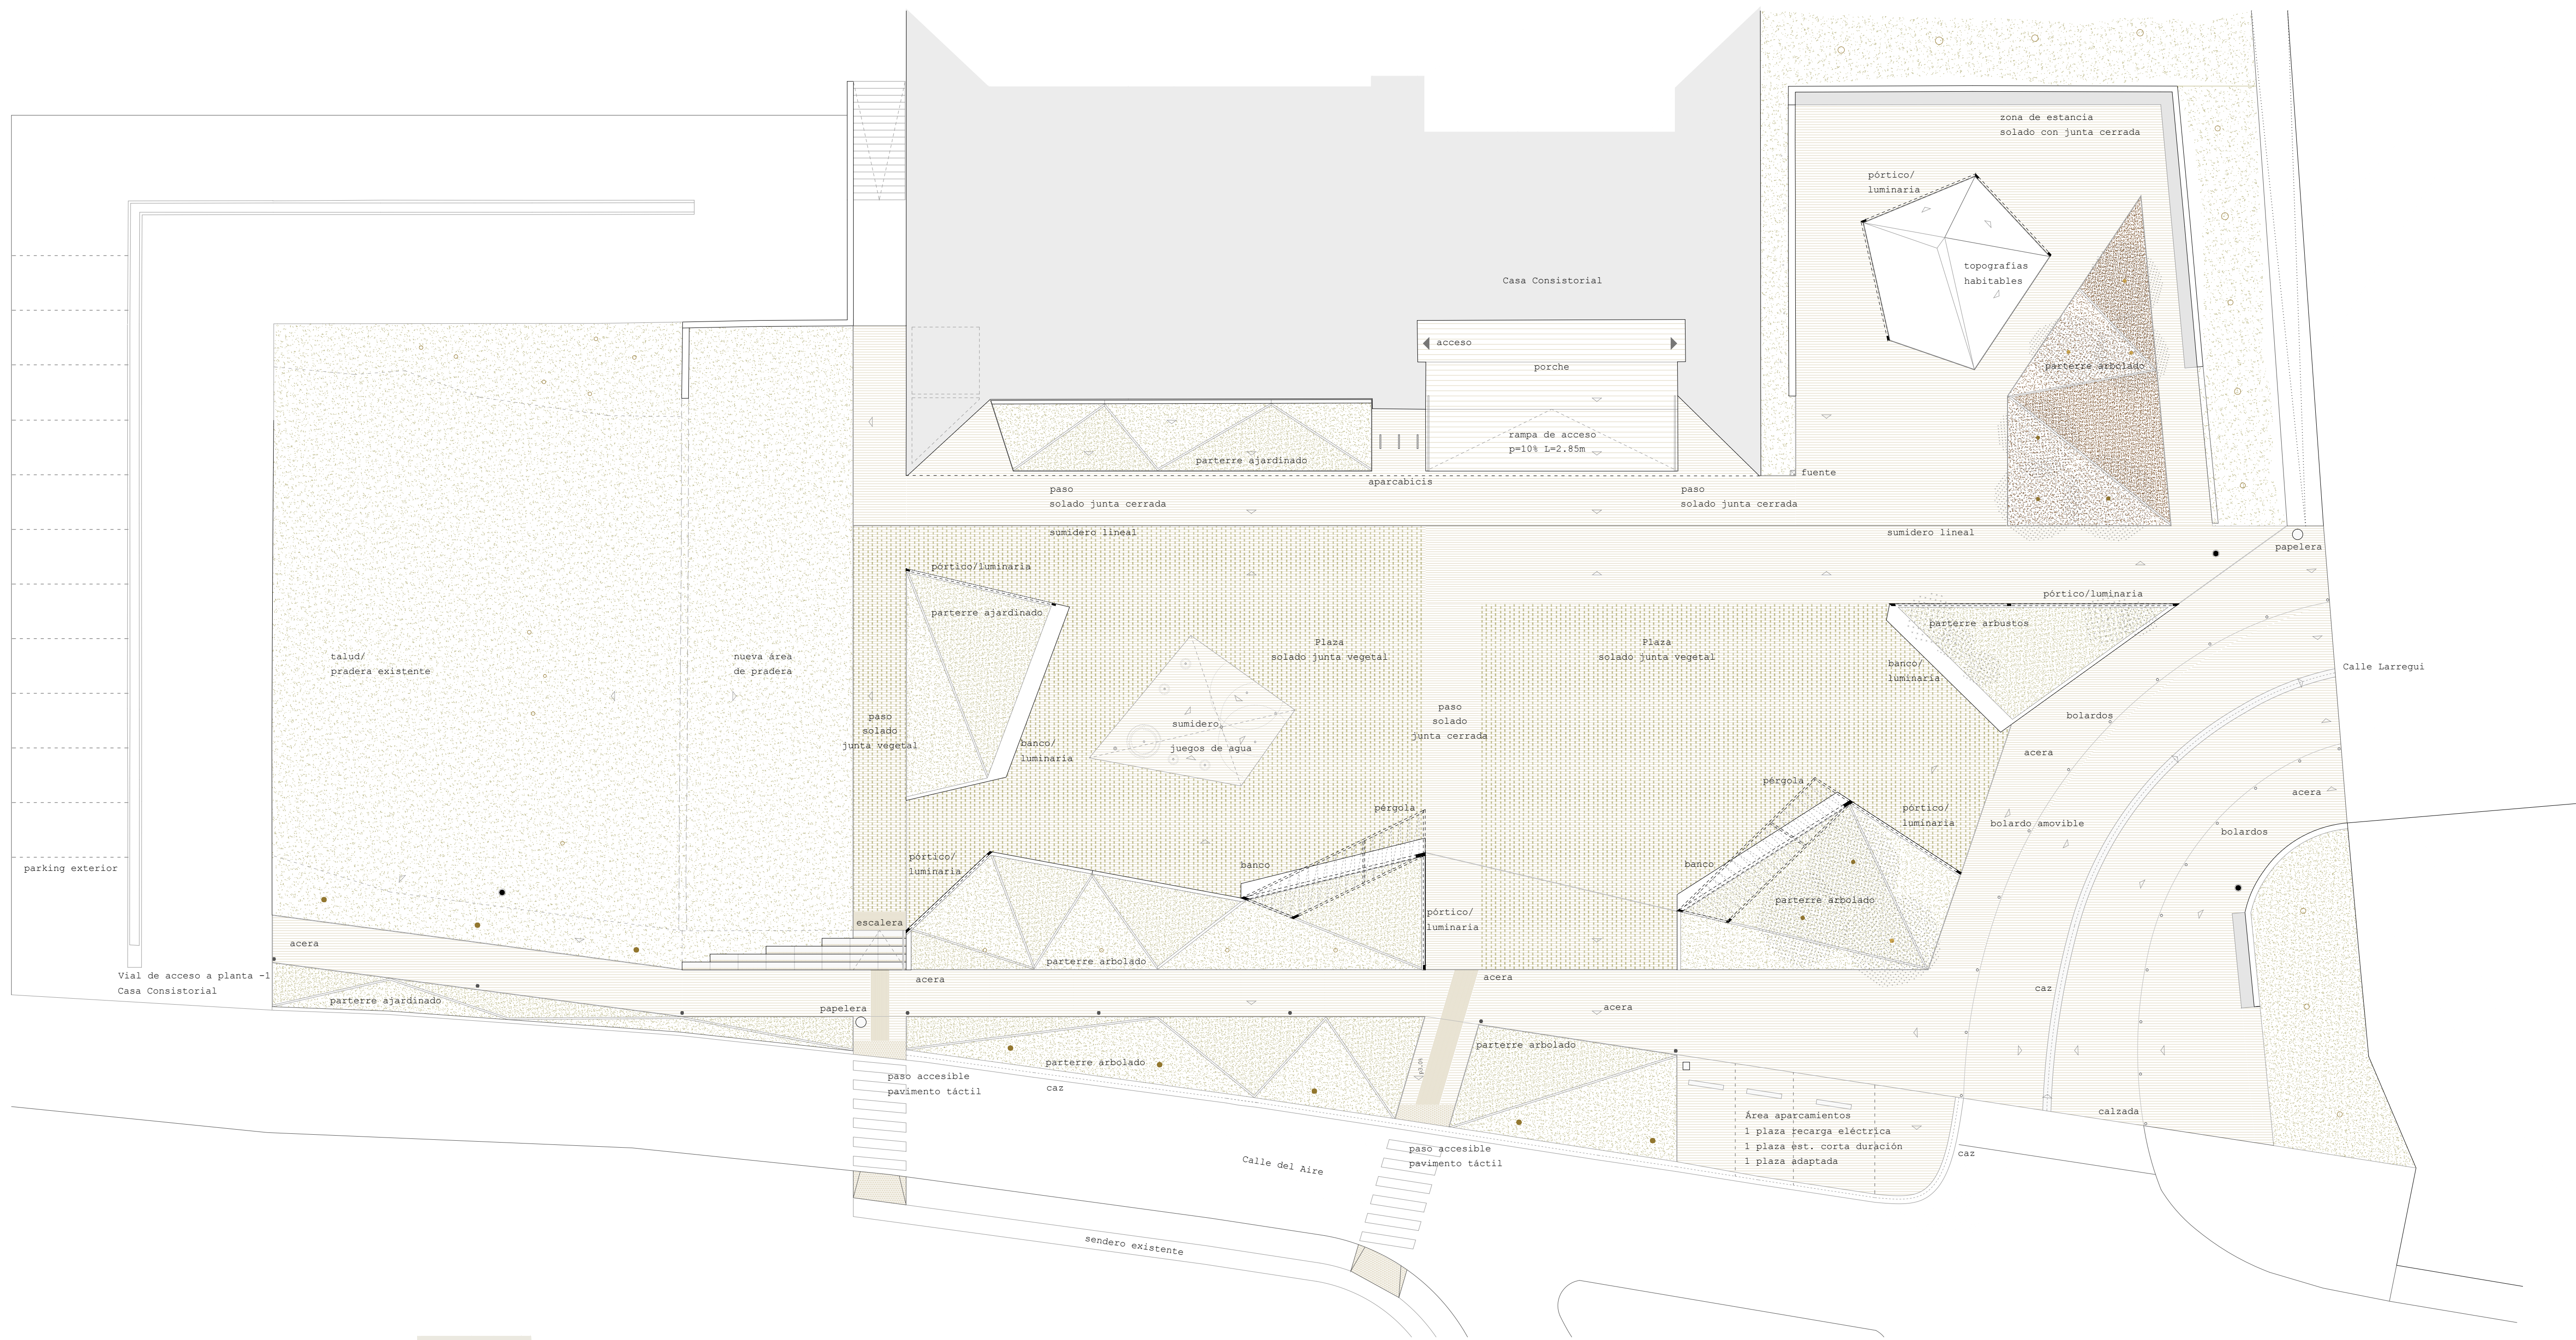

● PARTERRES AJARDINADOS	687.30m²
● PLAZA	917.70m²
● PLAZA - BAJO PORCHE	18.20m²
● RAMPA ACCESO A CASA CONSISTORIAL	72.00m²
● ACERA Y APARCAMIENTO C/DEL AIRE, C/ LARREGUI	385.90m²
● CALZADA C/ LARREGUI	161.40m²
● AREAS TOPOGRAFÍAS HABITABLES	41.60m²
● AREA JUEGOS DE AGUA TRANSITABLES	30.90m²
● PRADERA/TALUD NORTE [*] se actúa únicamente en el límite con la c/ del Aire	[*]



arquitectura
FRANCESCA FIORELLI
coAvn 5410

proyecto ejecución
REDISEÑO DE LA PLAZA MUNICIPAL
COMO REFUGIO CLIMATICO

emplazamiento
PLAZA DEL AYUNTAMIENTO
SALINAS DE PAMPLONA
promotor
AYTO. DE LA CENDE DE GALAR

plano
URBANIZACION

PLANTA
USOS Y SUPERFICIES




2404 U01 PLANTA - USOS.dwg

U01

V00
e.1/1150

2025-10

El presente documento es propiedad de su autor Francesca Fiorelli Arq.
Su utilización, cesión, divulgación, así como cualquier reproducción integral o parcial, requiere la autorización expresa del autor.

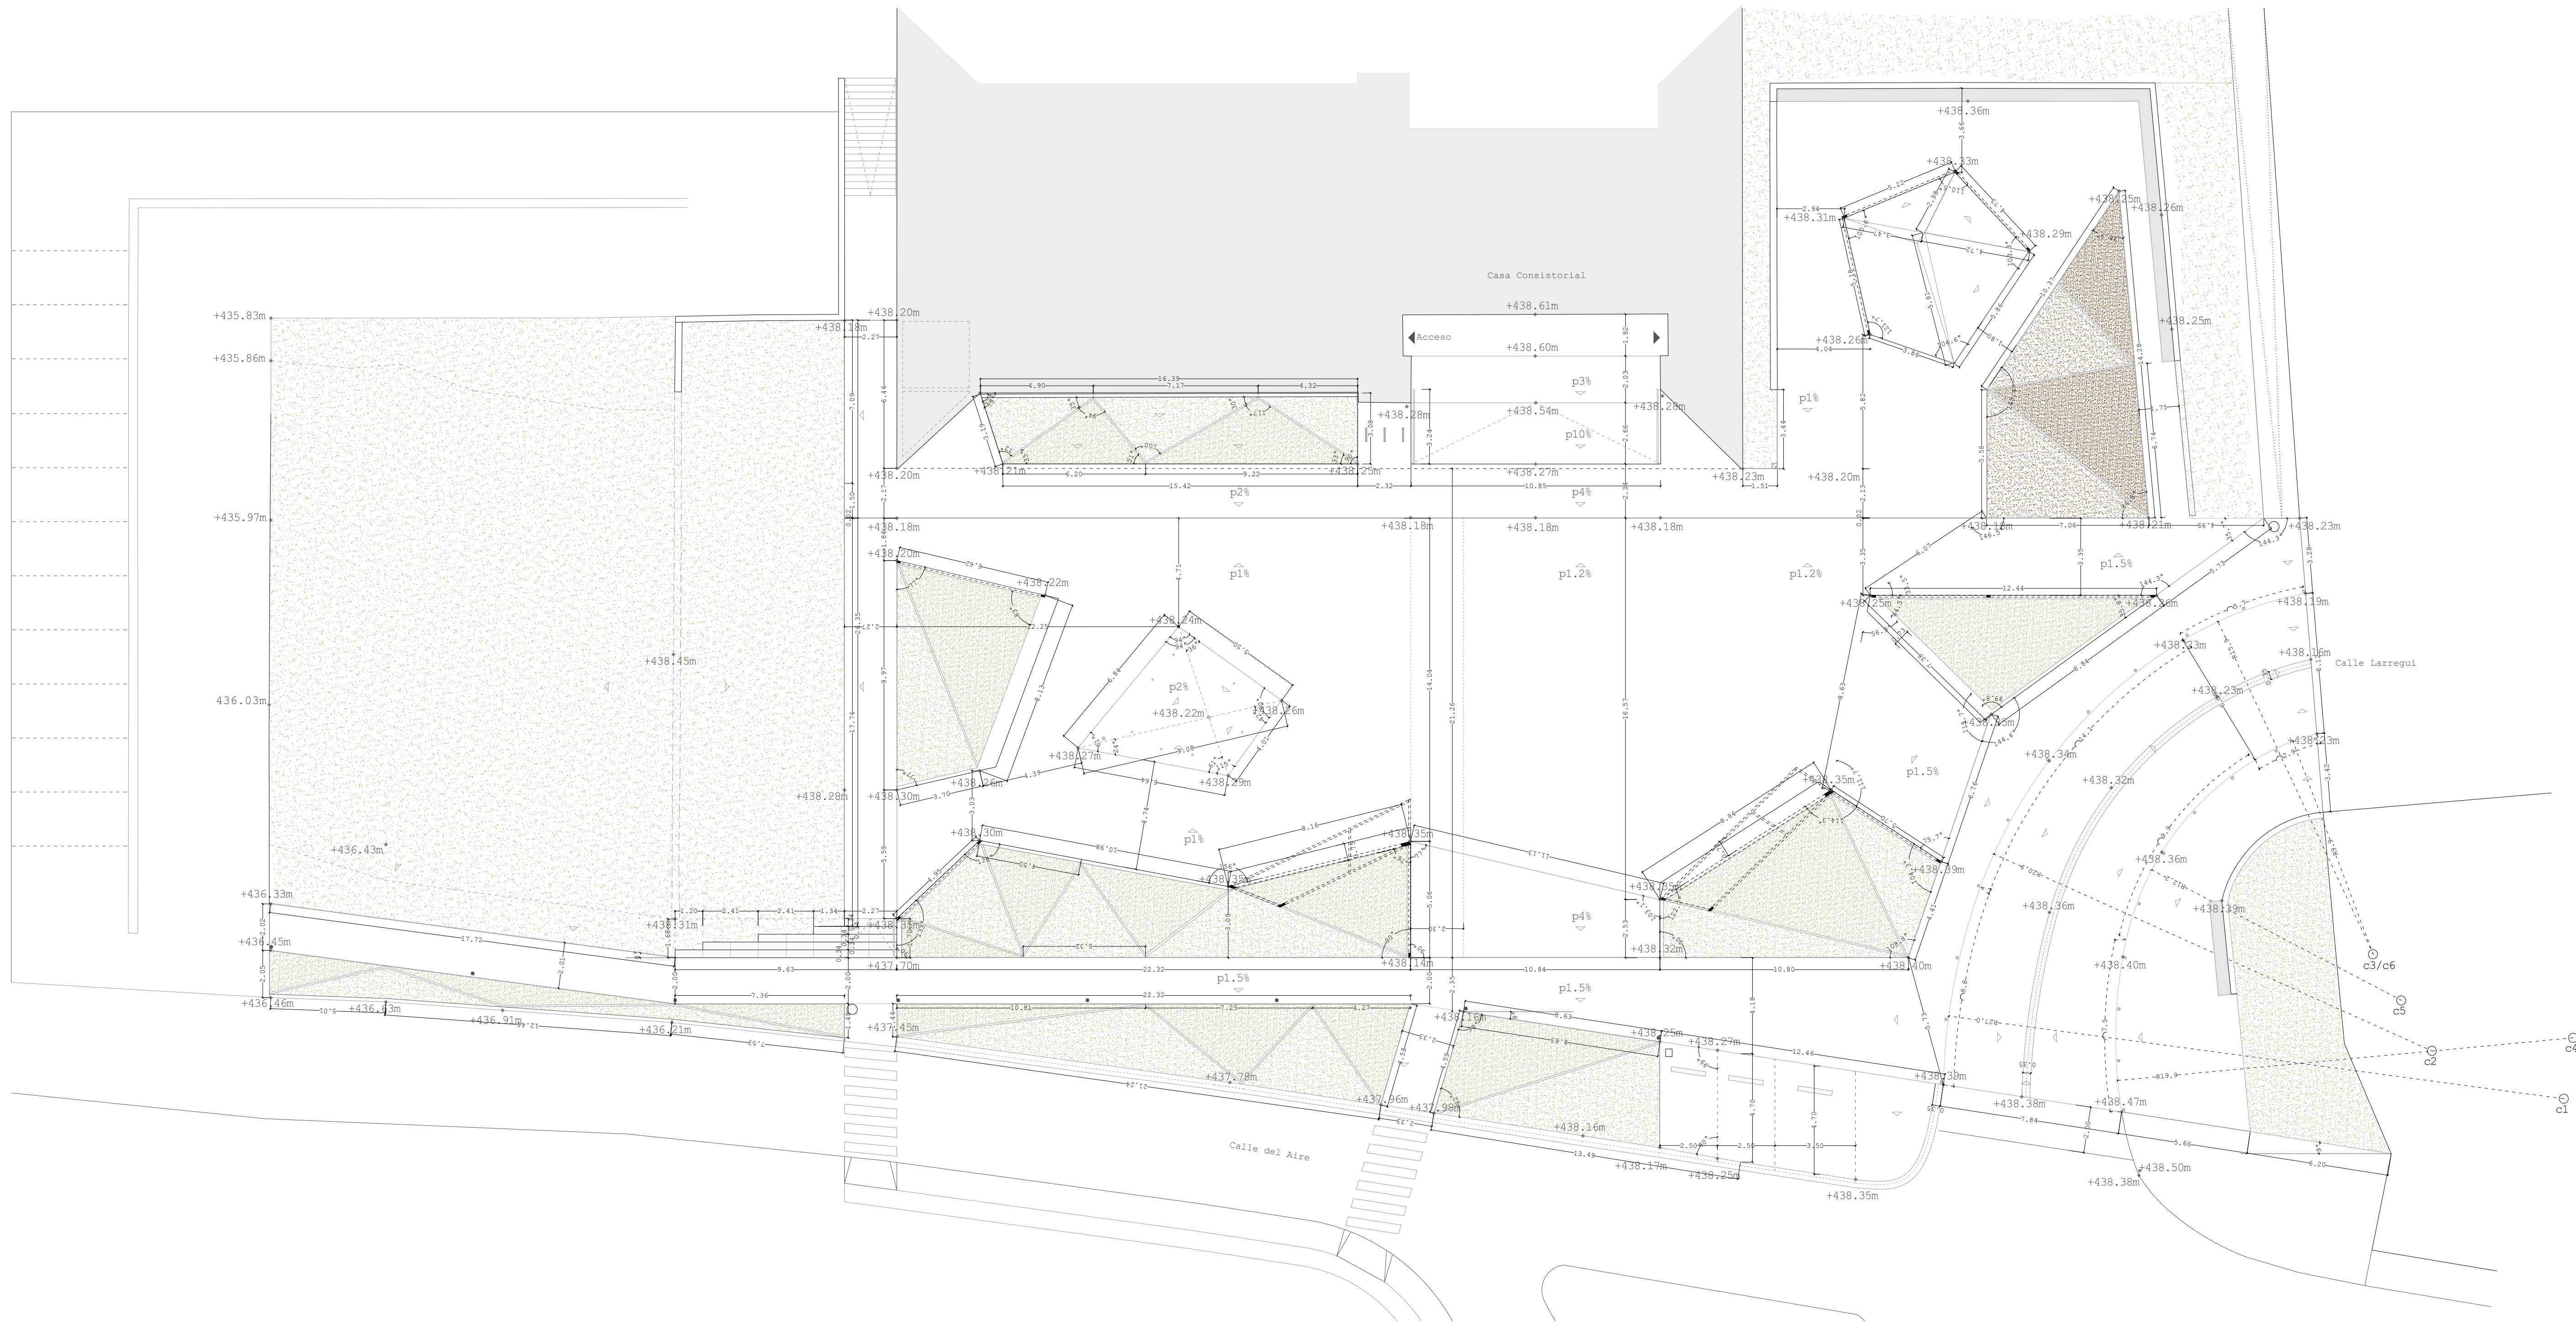

arquitectura
FRANCESCA FIORELLI
coAvn 5410

proyecto ejecución
REDISEÑO DE LA PLAZA MUNICIPAL
COMO REFUGIO CLIMATICO

emplazamiento
PLAZA DEL AYUNTAMIENTO
SALINAS DE PAMPLONA
promotor:
AYTO. DE LA CENDEA DE GALAR

plano
URBANIZACION

PLANTA
RASANTES Y COTAS


2404 U02 PLANTA - RASANTES.dwg

U02


V00
e.1/1150

2025-10



El presente documento es propiedad de su autor Francesca Fiorelli Arq.
Su utilización, cesión, divulgación, así como cualquier reproducción integral o parcial, requiere la autorización expresa del autor.

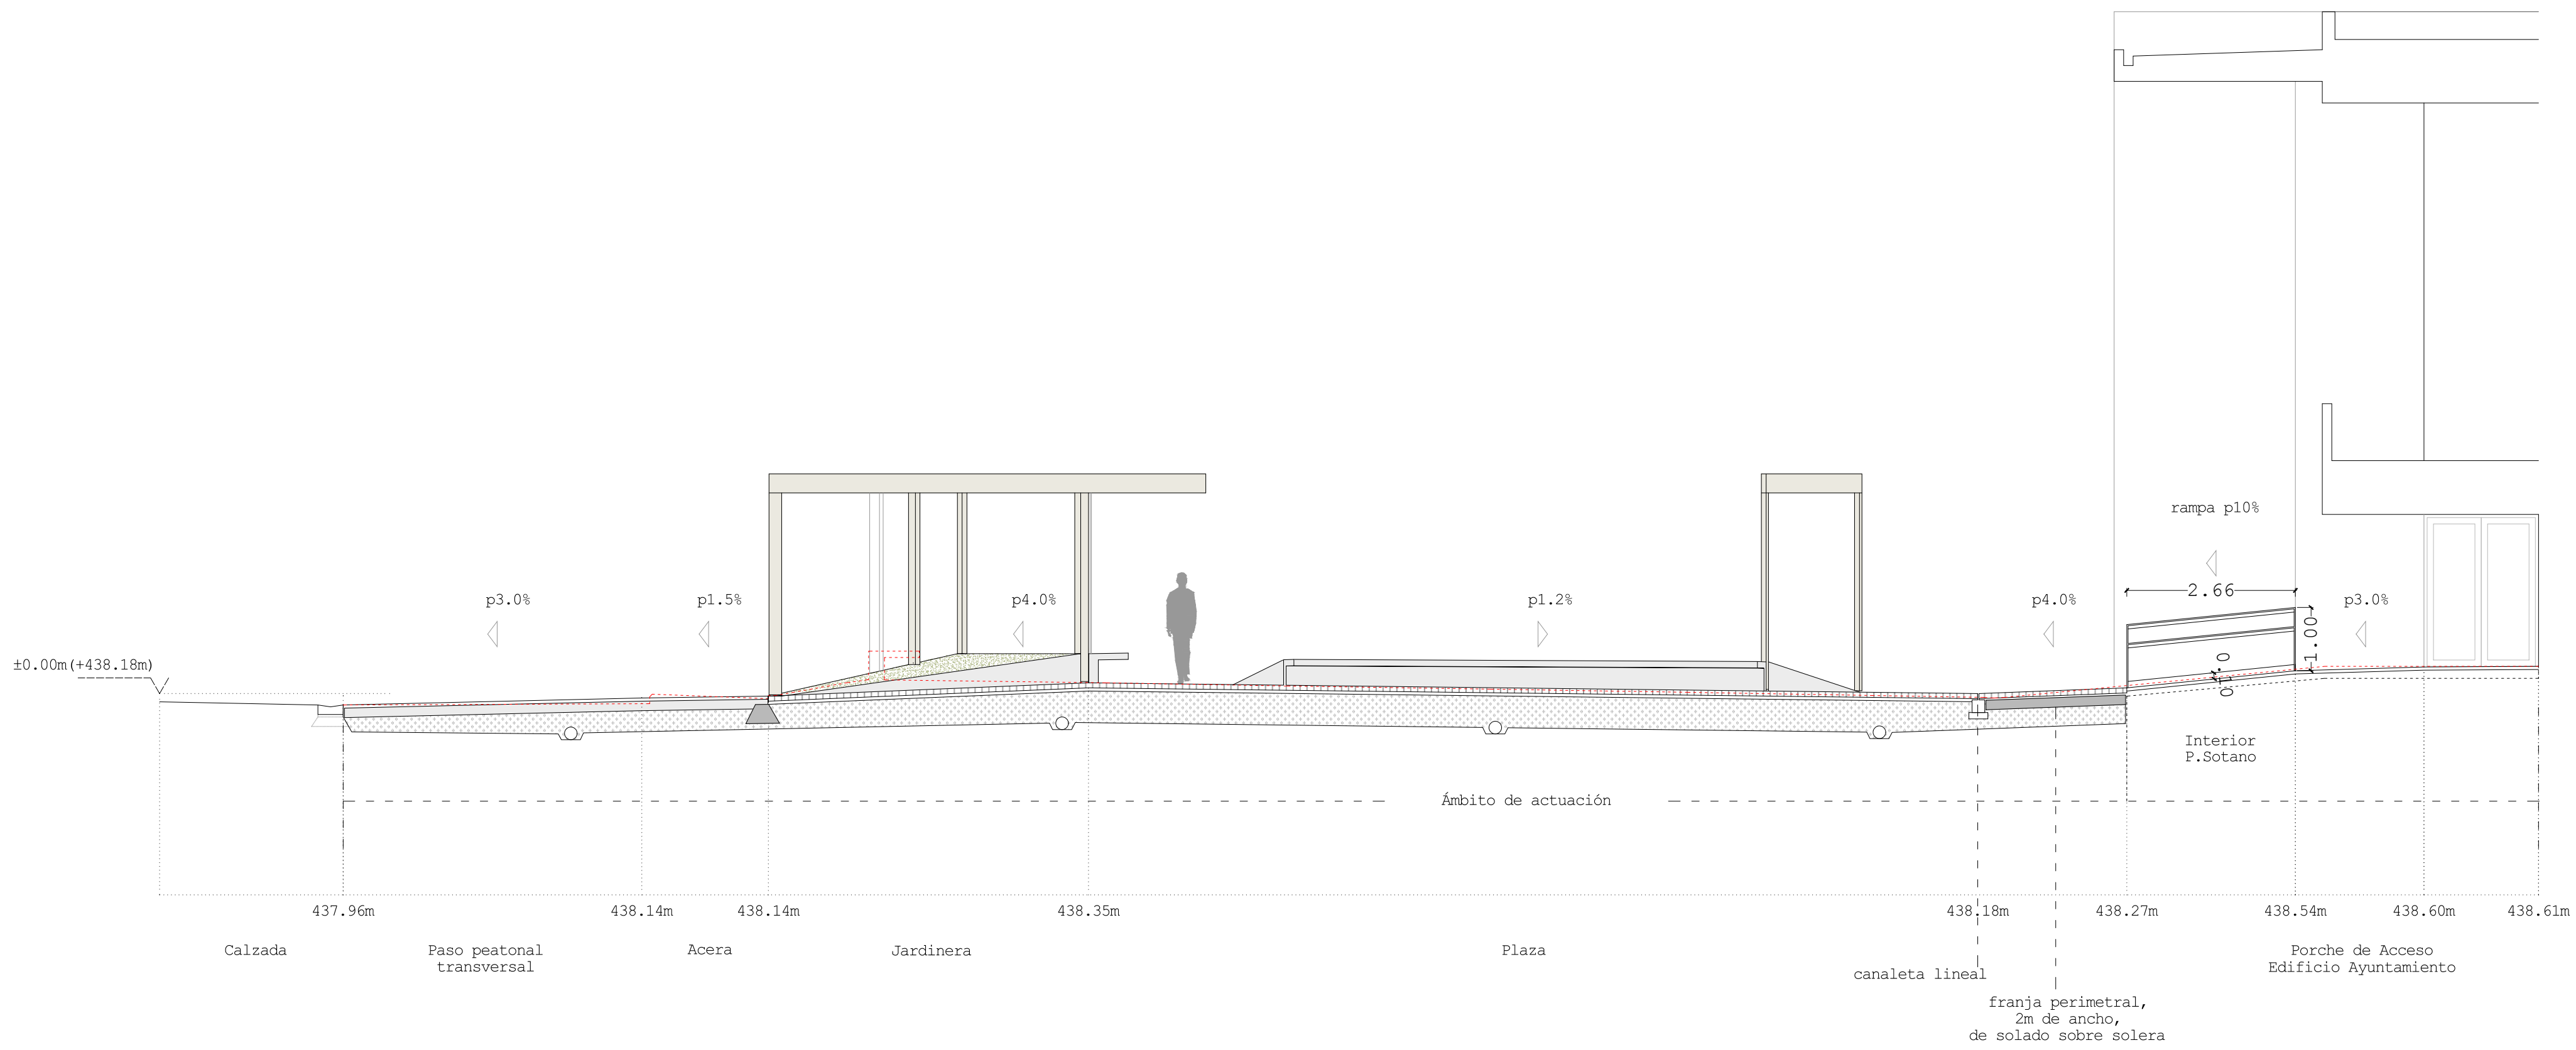

SECCION 02
(no se representa el arbolado)

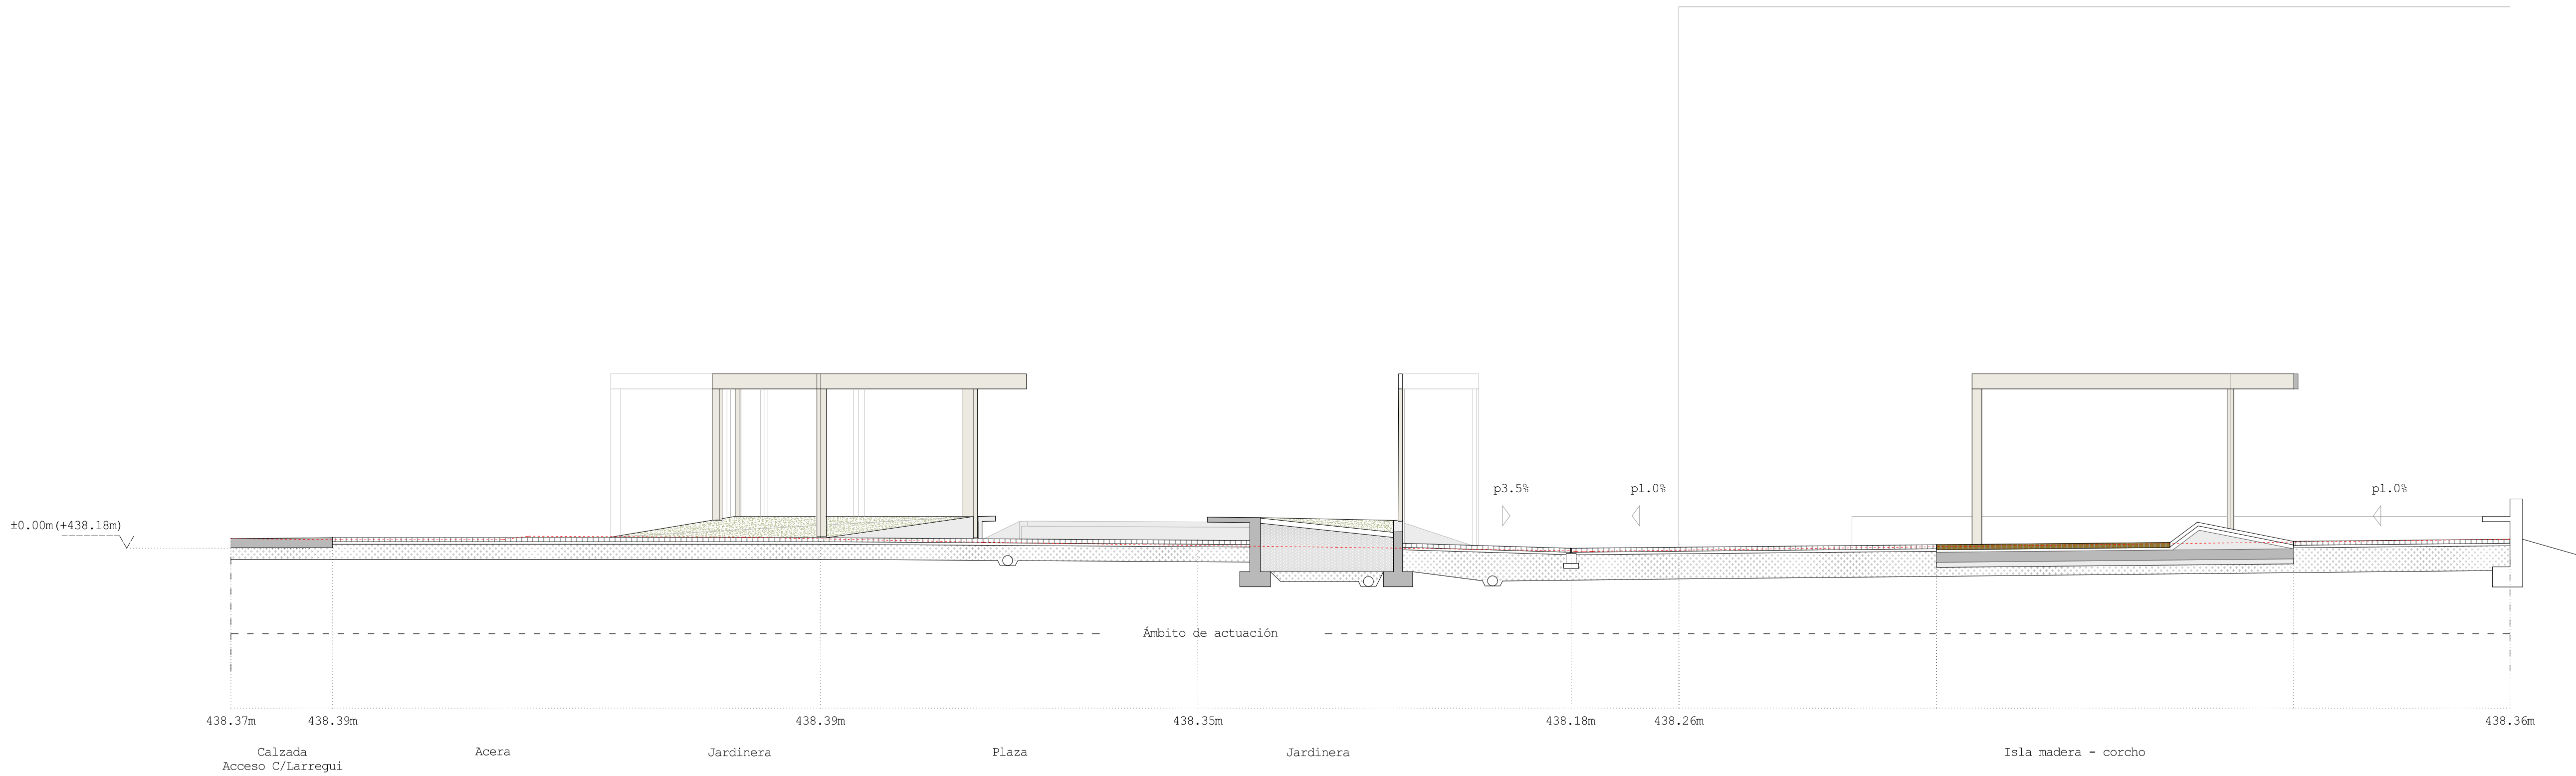

SECCION 01
(no se representa el arbolado)

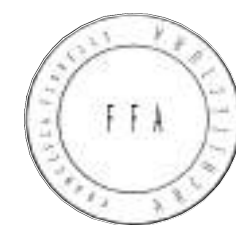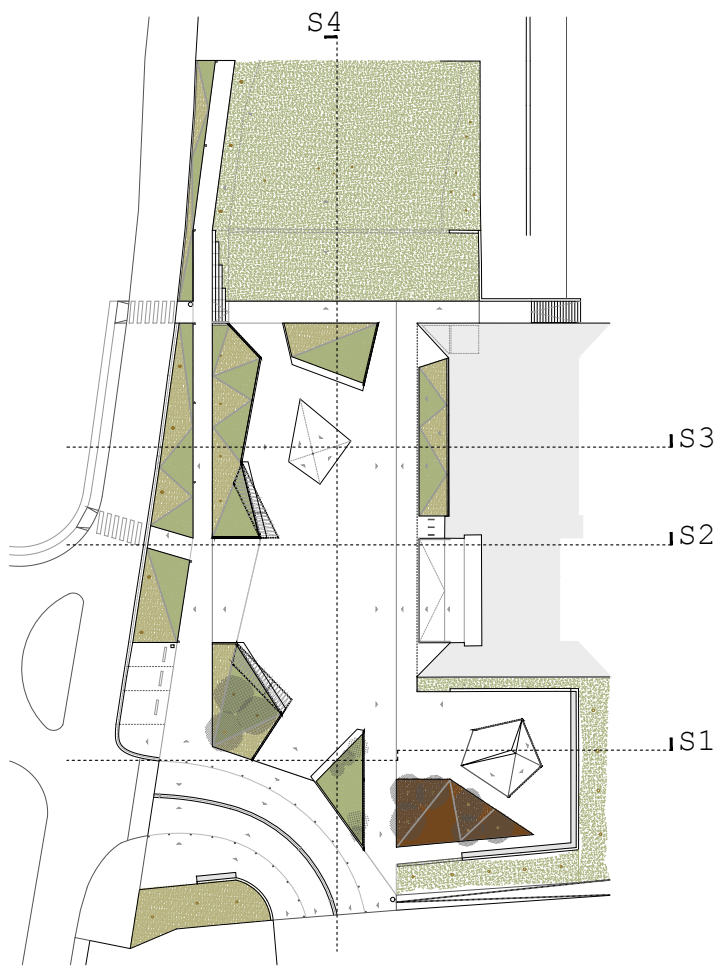

arquitectura
FRANCESCA FIORELLI
coAvn 5410

proyecto ejecución
REDISEÑO DE LA PLAZA MUNICIPAL
COMO REFUGIO CLIMATICO


emplazamiento
PLAZA DEL AYUNTAMIENTO
SALINAS DE PAMPLONA
promotor
AYTO. DE LA CENDEA DE GALAR

plano
URBANIZACION U03.1


SECCIONES GENERALES
S01 - S02

V00
e.1/75
2025-10
2404 U03 SECCIONES.dwg


El presente documento es propiedad de su autor Francesca Fiorelli Arq.
Su utilización, cesión, divulgación, así como cualquier reproducción integral o parcial, requiere la autorización expresa del autor.

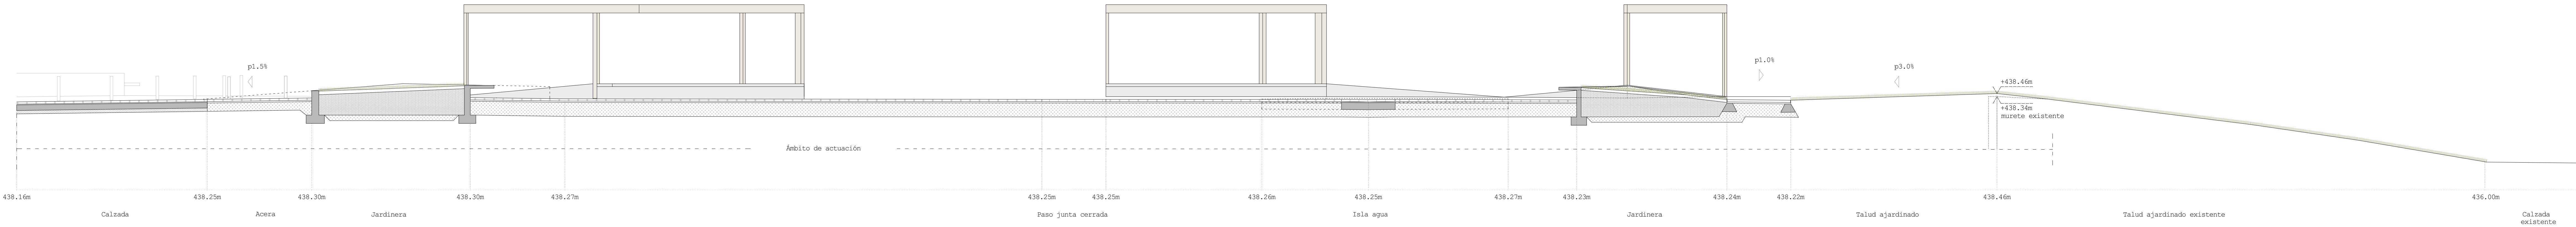

SECCION 04
(no se representa arbolado)

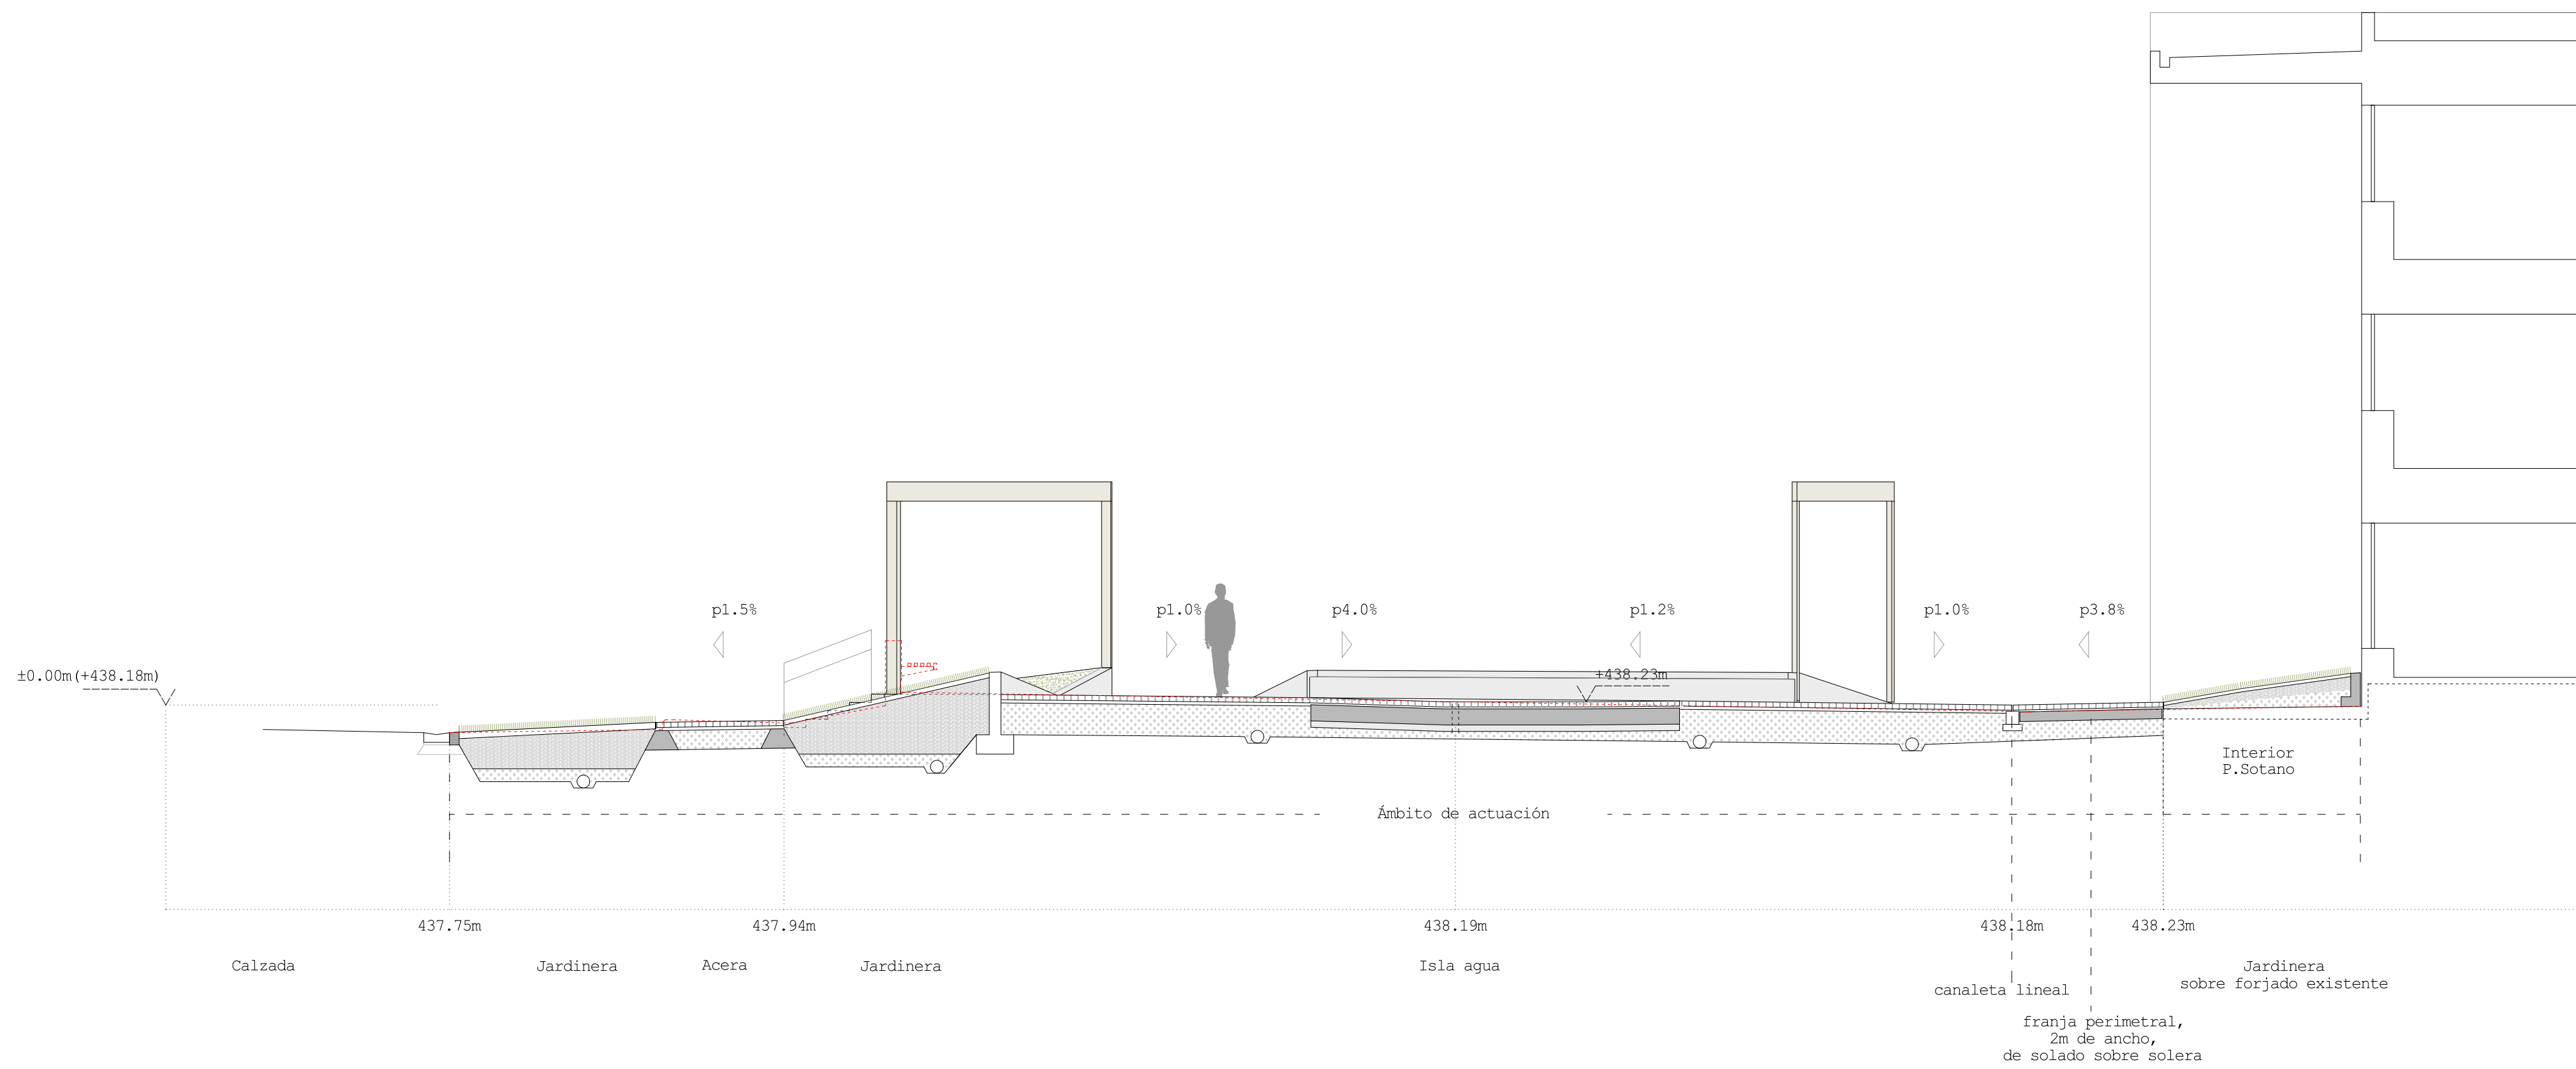

SECCION 03
(no se representa arbolado)

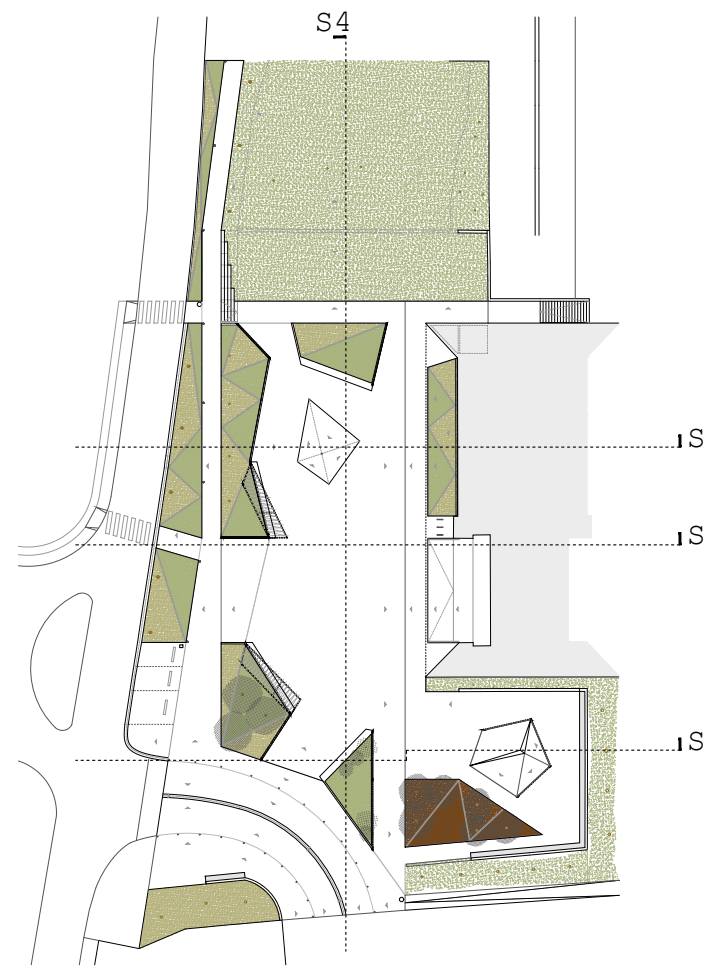

arquitectura
FRANCESCA FIORELLI
coAvn 5410

proyecto ejecución
REDISEÑO DE LA PLAZA MUNICIPAL
COMO REFUGIO CLIMATICO

emplazamiento
PLAZA DEL AYUNTAMIENTO
SALINAS DE PAMPLONA
promotor
AYTO. DE LA CENDEA DE GALAR

plano
URBANIZACION **U03.2**


SECCIONES GENERALES
S03 - S04

V00
e.1/75


2025-10

2404 U03 SECCIONES.dwg

El presente documento es propiedad de su autor Francesca Fiorelli Arq.
Su utilización, copia, divulgación, así como cualquier reproducción integral o parcial, requiere la autorización expresa del autor.

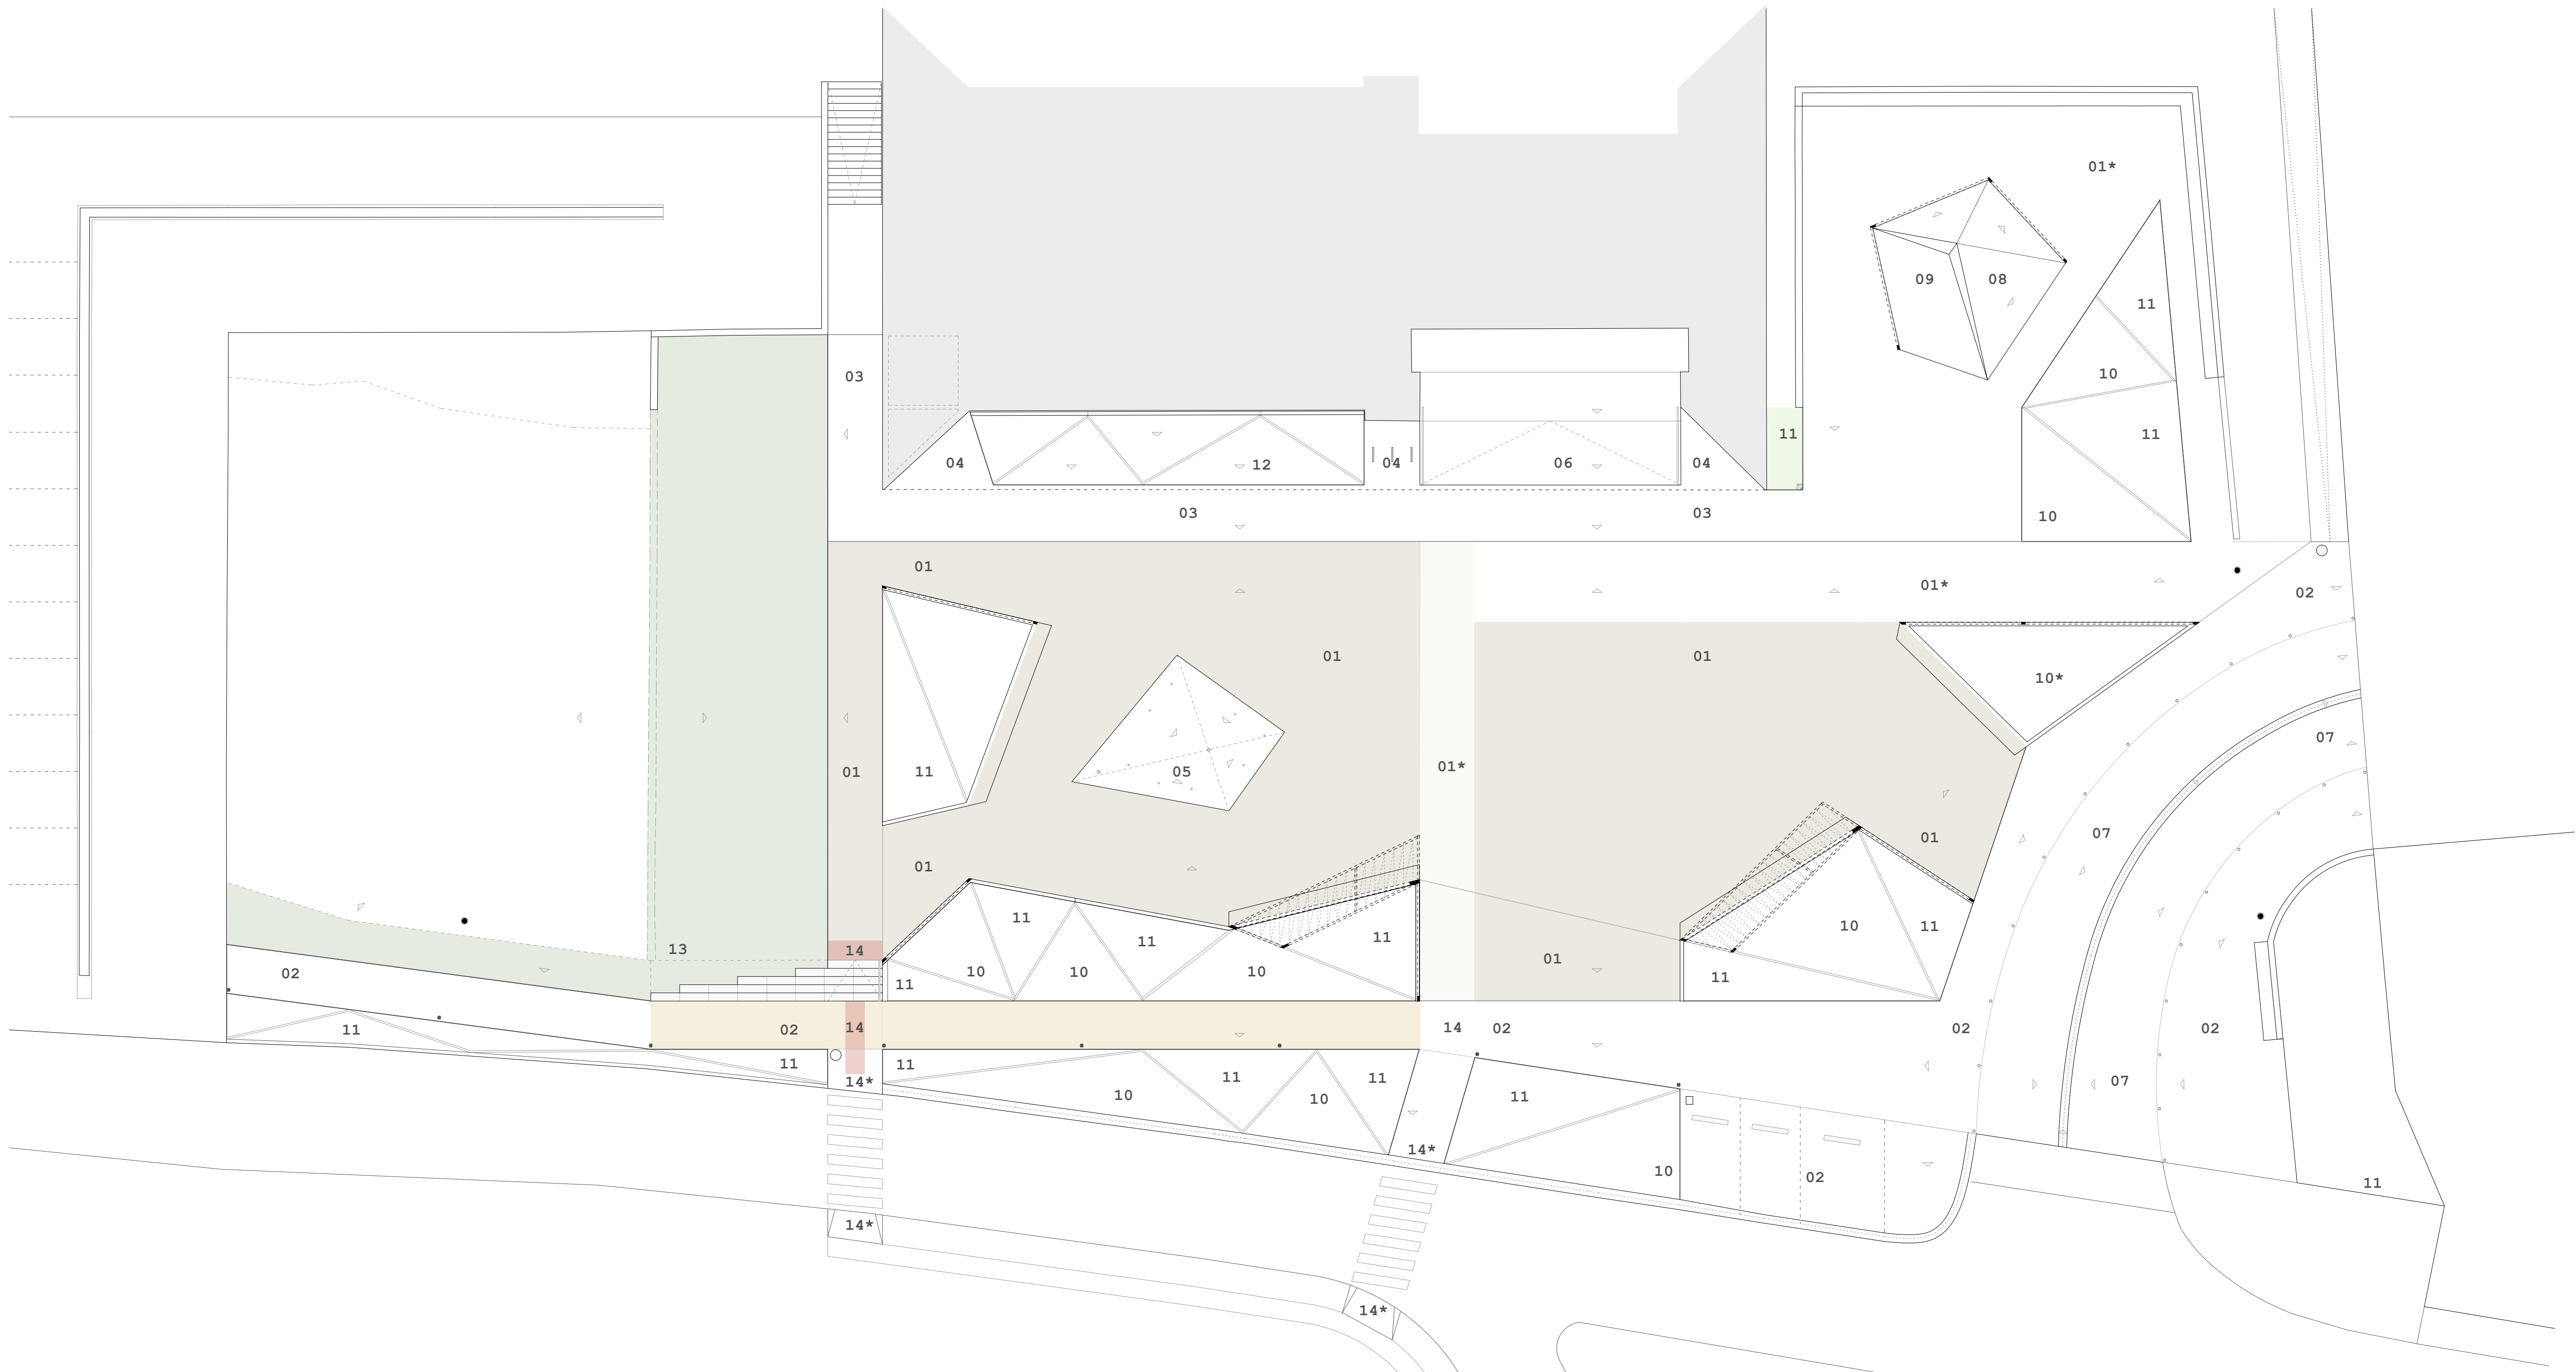

- 01 PAVIMENTO CON JUNTA VEGETAL - PLAZA. SISTEMA SUDS INFILTRACIÓN PARCIAL y [01*] JUNTA REDUCIDA GRAVILLÍN - PASOS ACCESIBILIDAD MEJORADA
- 02 PAVIMENTO CON JUNTA REDUCIDA DE GRAVILLÍN - ACERA
- 03 PAVIMENTO CON JUNTA REDUCIDA DE GRAVILLÍN SOBRE SOLERA - FRANJA PERIMETRAL EDIFICIO
- 04 PAVIMENTO CON JUNTA REDUCIDA DE GRAVILLÍN SOBRE FORJADO EXISTENTE
- 05 PAVIMENTO CON JUNTA DE MORTERO clase 3 - JUEGOS DE AGUA
- 06 PAVIMENTO CERAMICO - RAMPA Y ACCESO EDIFICIO
- 07 PAVIMENTO CON JUNTA DE MORTERO SOBRE SOLERA - CALLE LARREGUI
- 08 PAVIMENTO CORCHO NATURAL
- 09 PAVIMENTO ADOQUINES Y BLOQUES DE MADERA
- 10 PARTERRE CON ARBOLADO (10* ARBUSTIVAS DE PORTE MEDIO-PEQUEÑO)
- 11 PARTERRE SIN ARBOLADO
- 12 PARTERRE SIN ARBOLADO - SOBRE FORJADO EXISTENTE
- 13 PRADERA
- 14 PAVIMENTO TÁCTIL - INDICADOR DIRECCIONAL y [14*] INDICADOR DE ADVERTENCIA

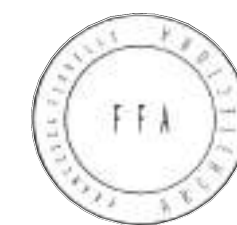

arquitectura
FRANCESCA FIORELLI
coAvn 5410


proyecto ejecución
REDISEÑO DE LA PLAZA MUNICIPAL
COMO REFUGIO CLIMATICO

emplazamiento
PLAZA DEL AYUNTAMIENTO
SALINAS DE PAMPLONA
promotor
AYTO. DE LA CENDEA DE GALAR


plano
URBANIZACION U04.1

TIPOS DE SOLADOS
V00
e.1/1150
2025-10
2404 U04 SOLADOS.dwg

01 PAVIMENTO CON JUNTA VEGETAL
SUDS INFILTRACIÓN PARCIAL
01* JUNTA REDUCIDA GRAVILLÍN

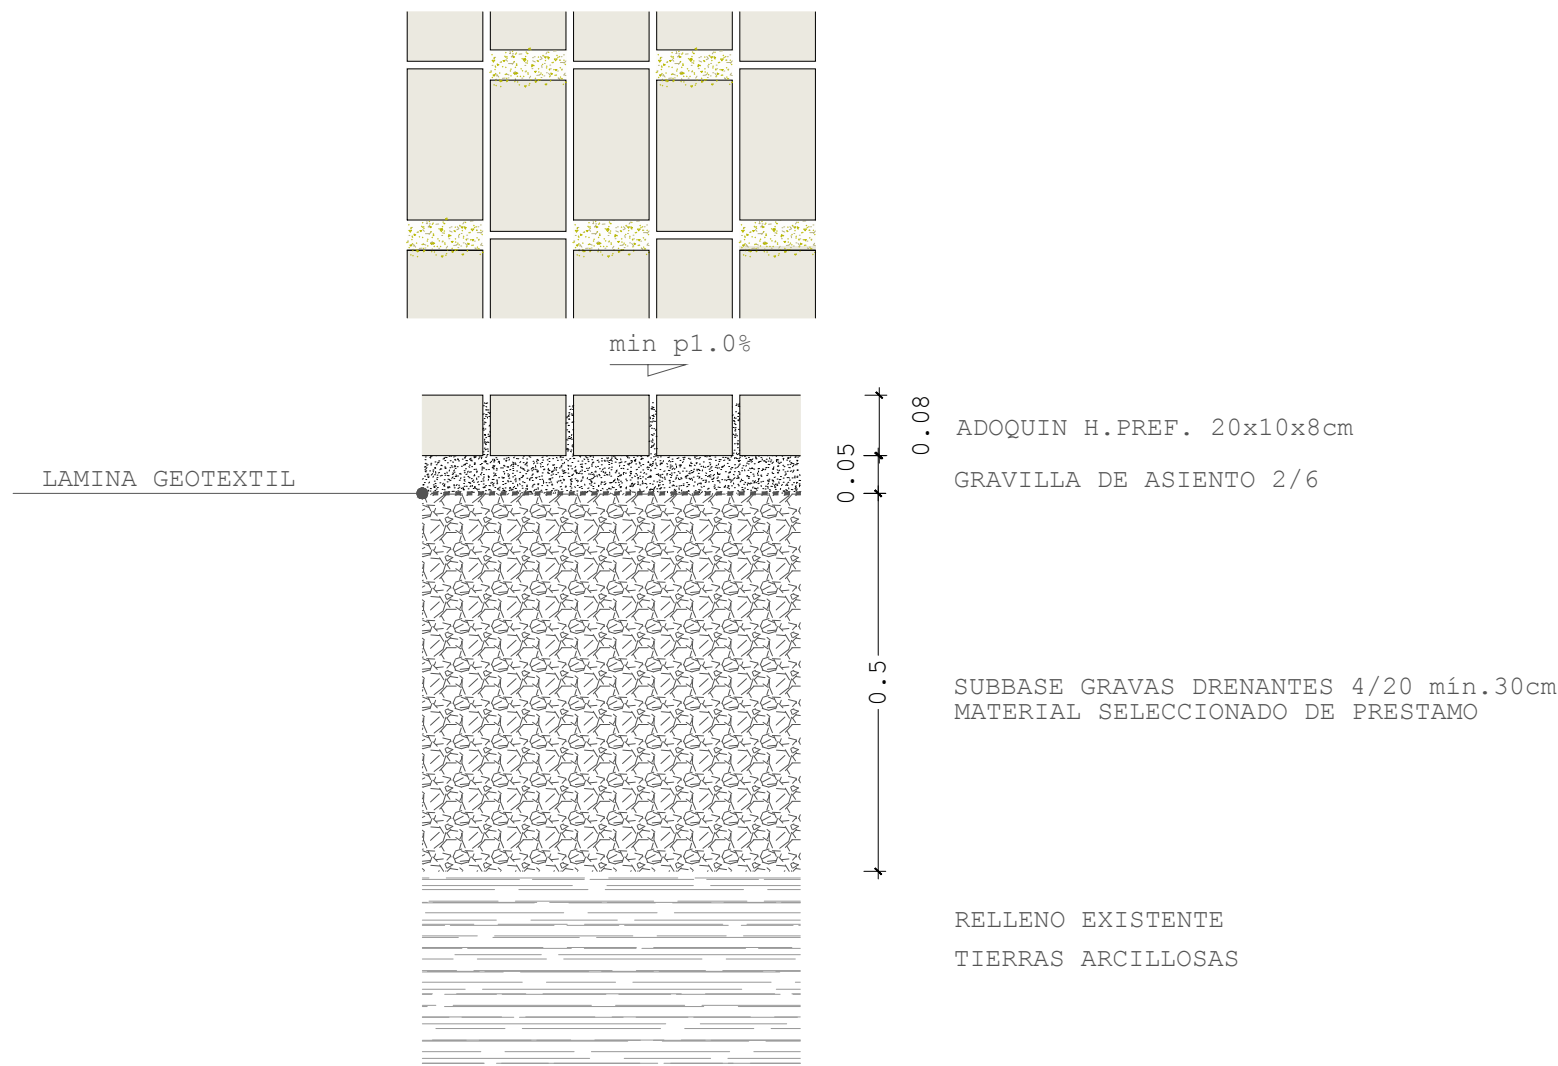


02 PAVIMENTO CON JUNTA REDUCIDA DE GRAVILLÍN

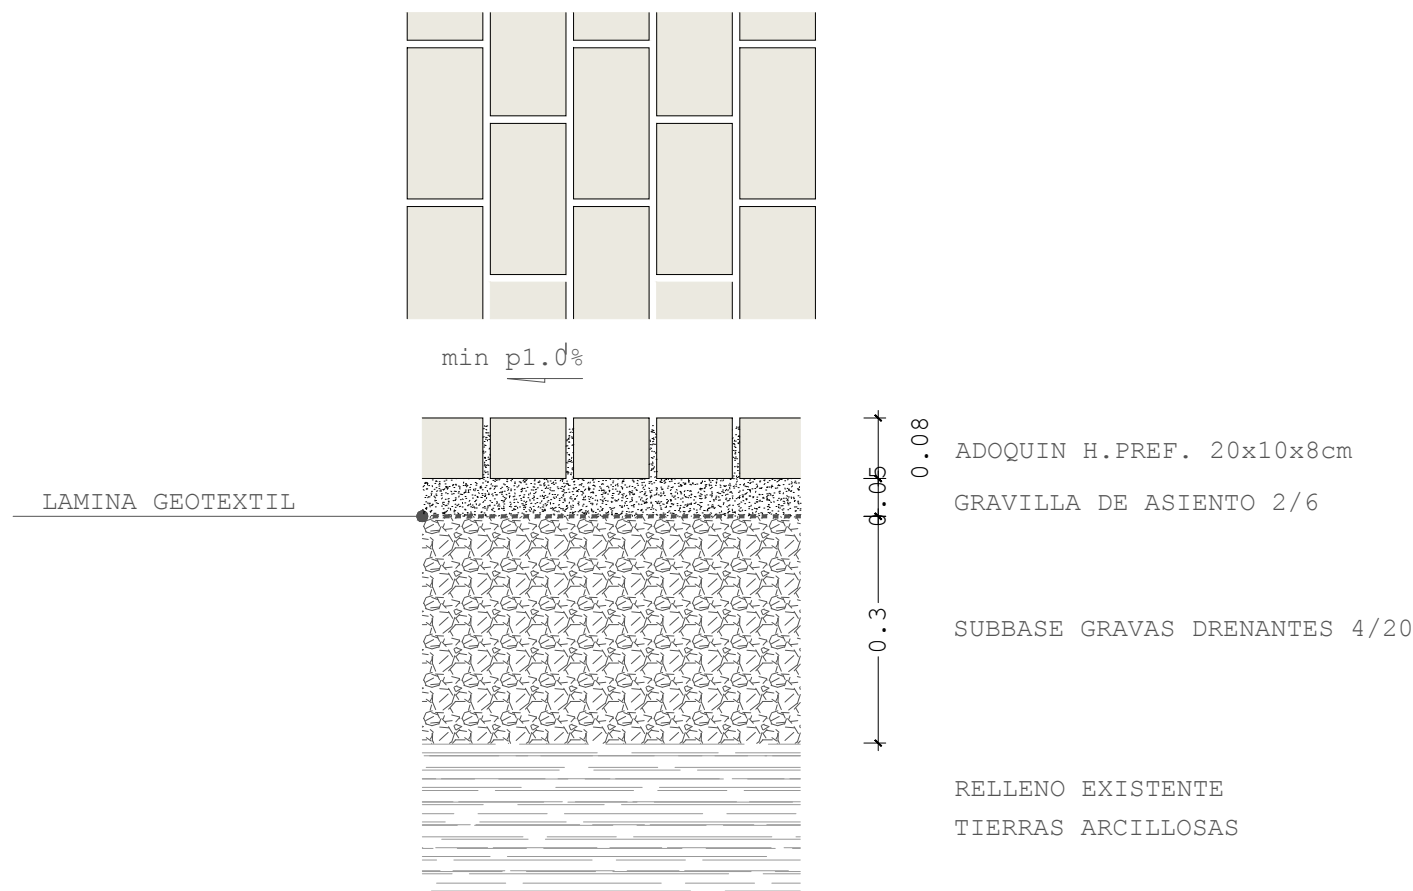


PAVIMENTO CON JUNTA REDUCIDA DE GRAVILLÍN


03 SOBRE SOLERA

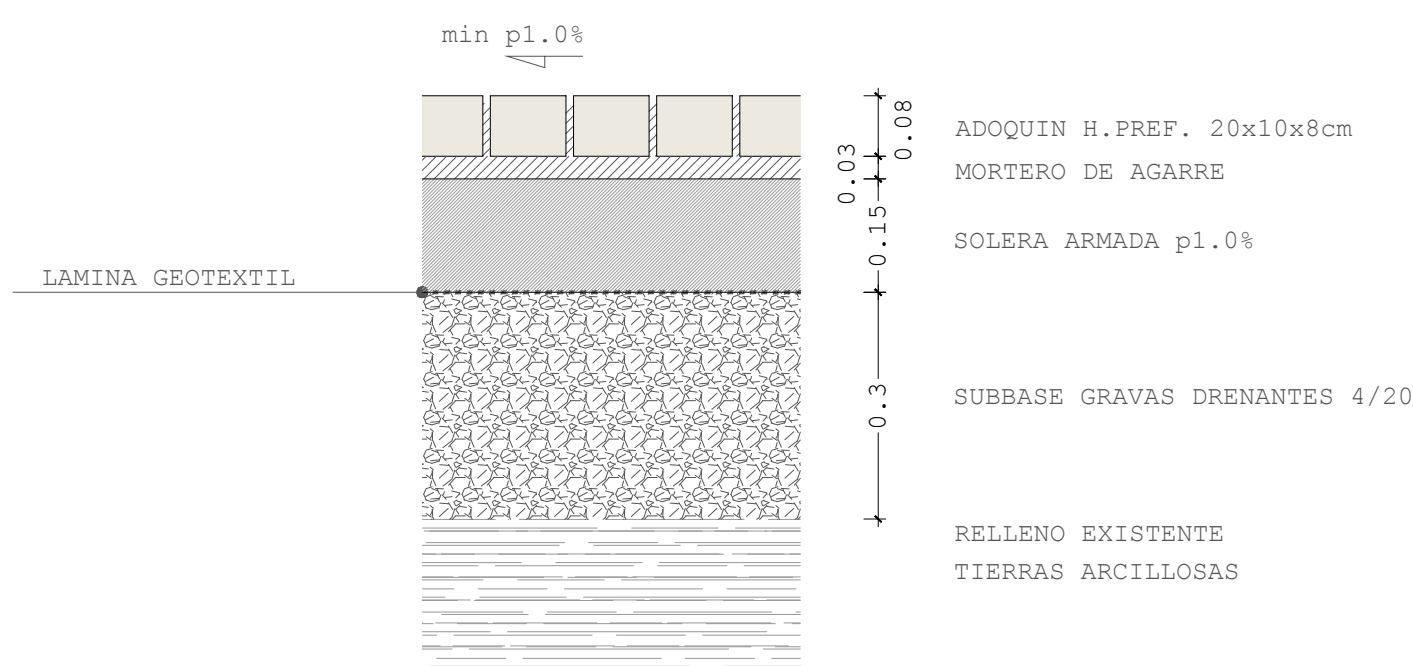


04 PAVIMENTO CON JUNTA REDUCIDA DE GRAVILLÍN
SOBRE FORJADO EXISTENTE

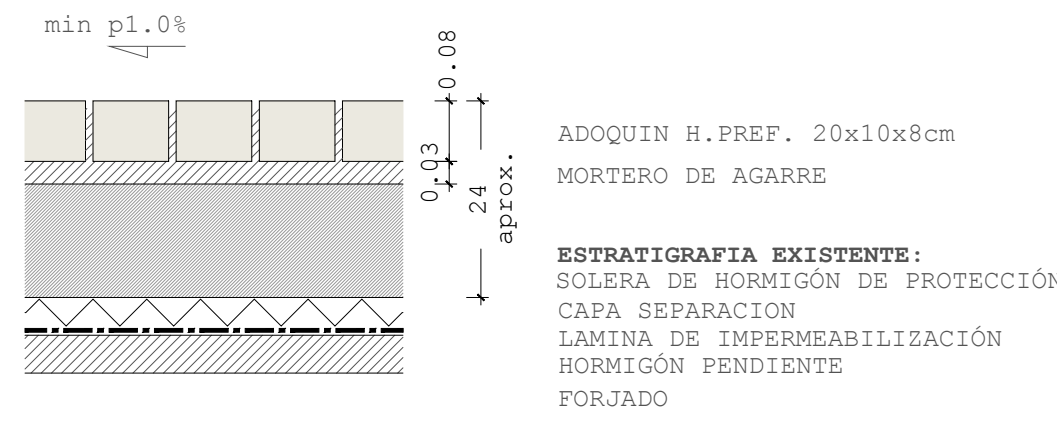


05 PAVIMENTO CON JUNTA DE MORTERO clase 3
SOBRE SOLERA

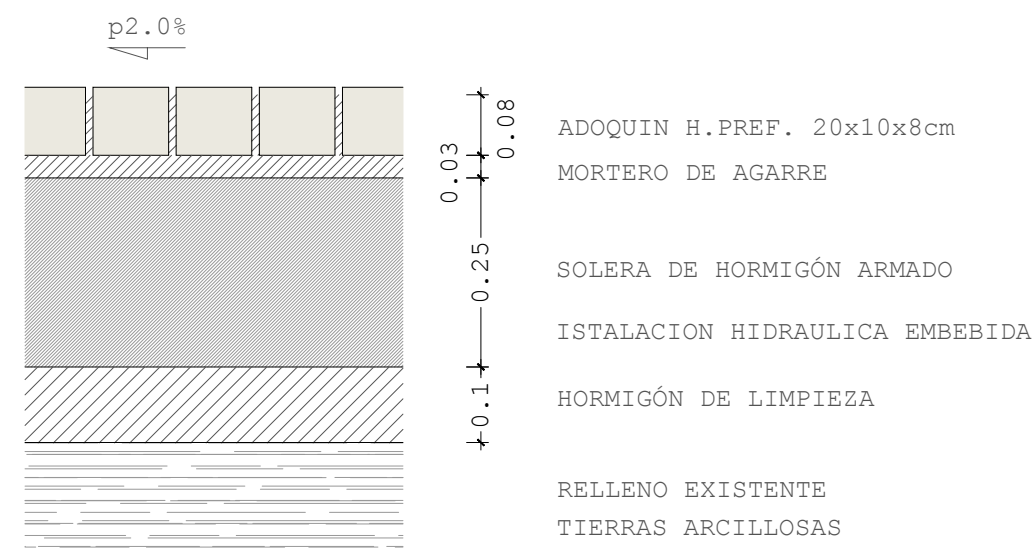


06 PAVIMENTO CERÁMICO - RAMPA Y ACCESO A EDIFICIO
SOBRE FORJADO EXISTENTE

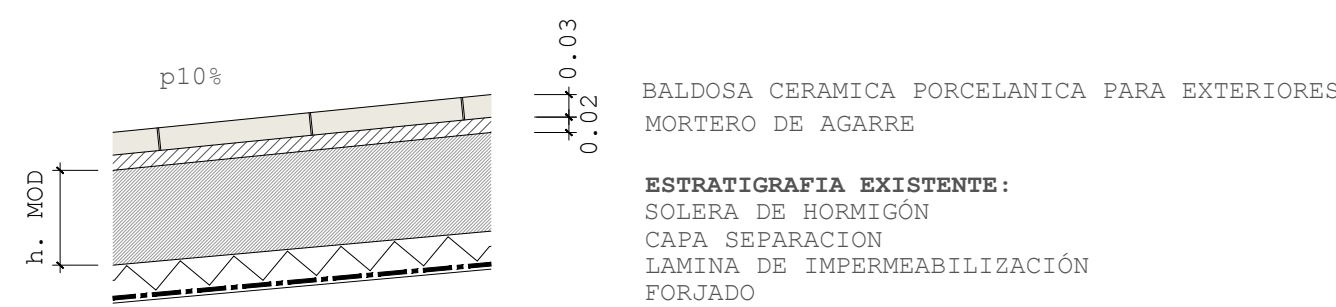


07 PAVIMENTO CON JUNTA DE MORTERO
SOBRE SOLERA

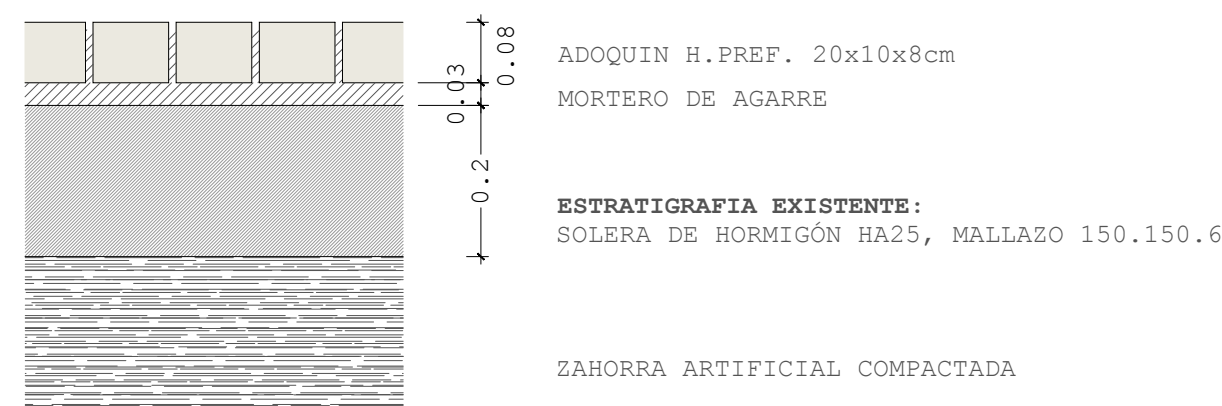


08 PAVIMENTO CORCHO NATURAL
SOBRE SOLERA

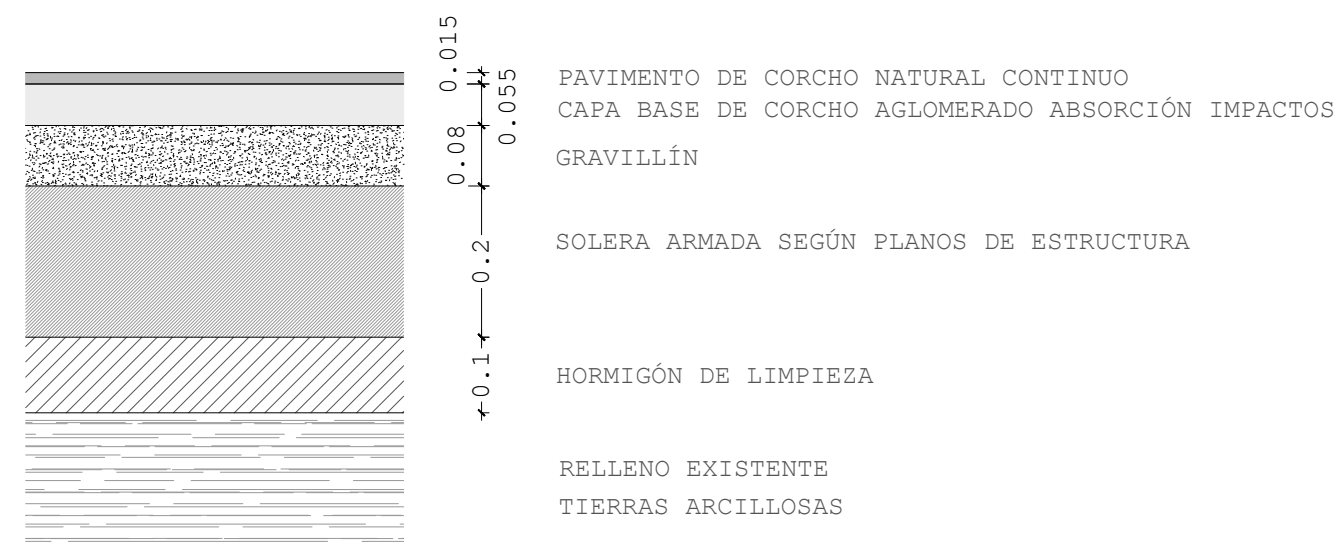


09 PAVIMENTO ADOQUINES Y BLOQUES DE MADERA
SOBRE SOLERA

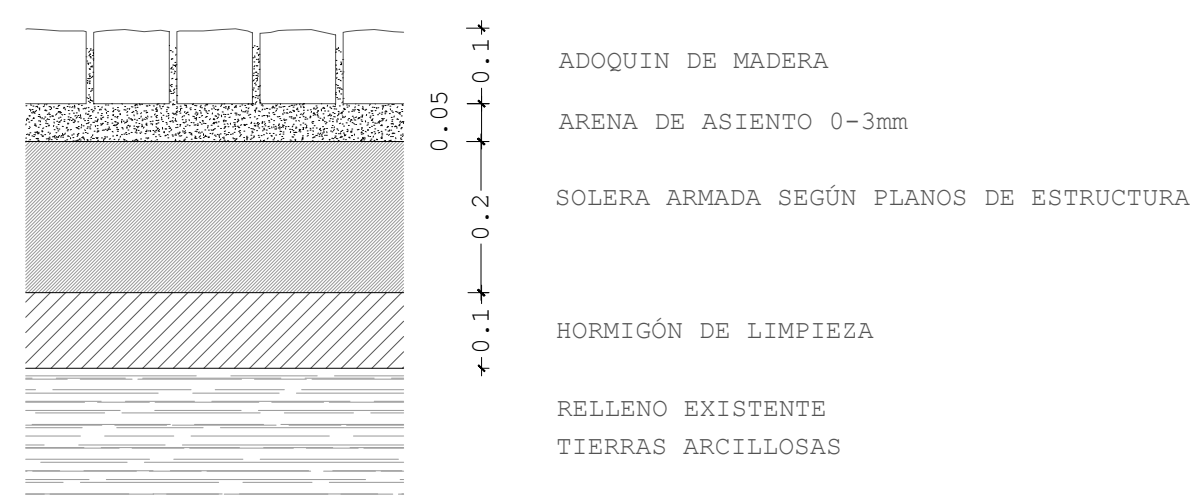


10 PARTERRE CON ARBOLADO

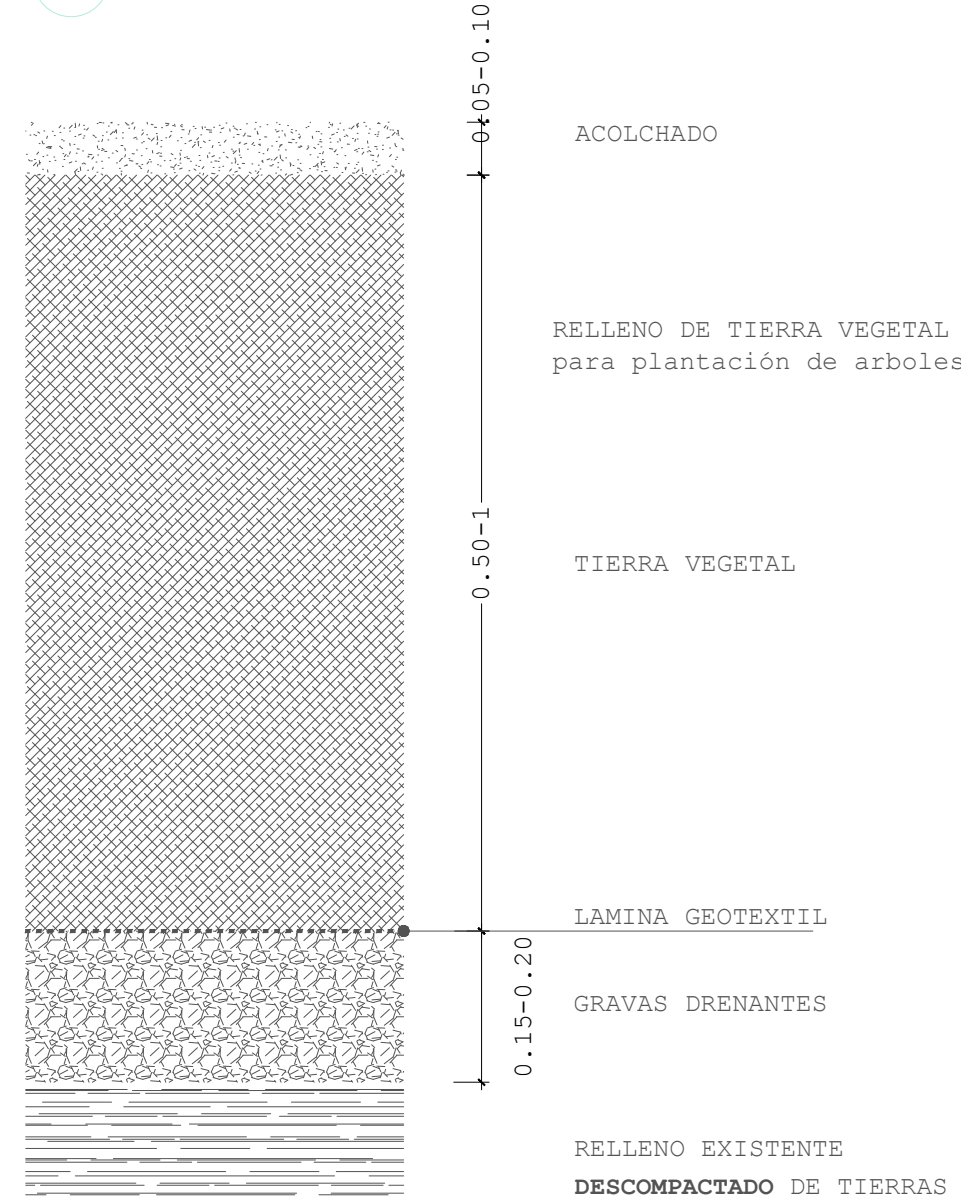


14 PAVIMENTO TÁCTIL
SOBRE SOLERA

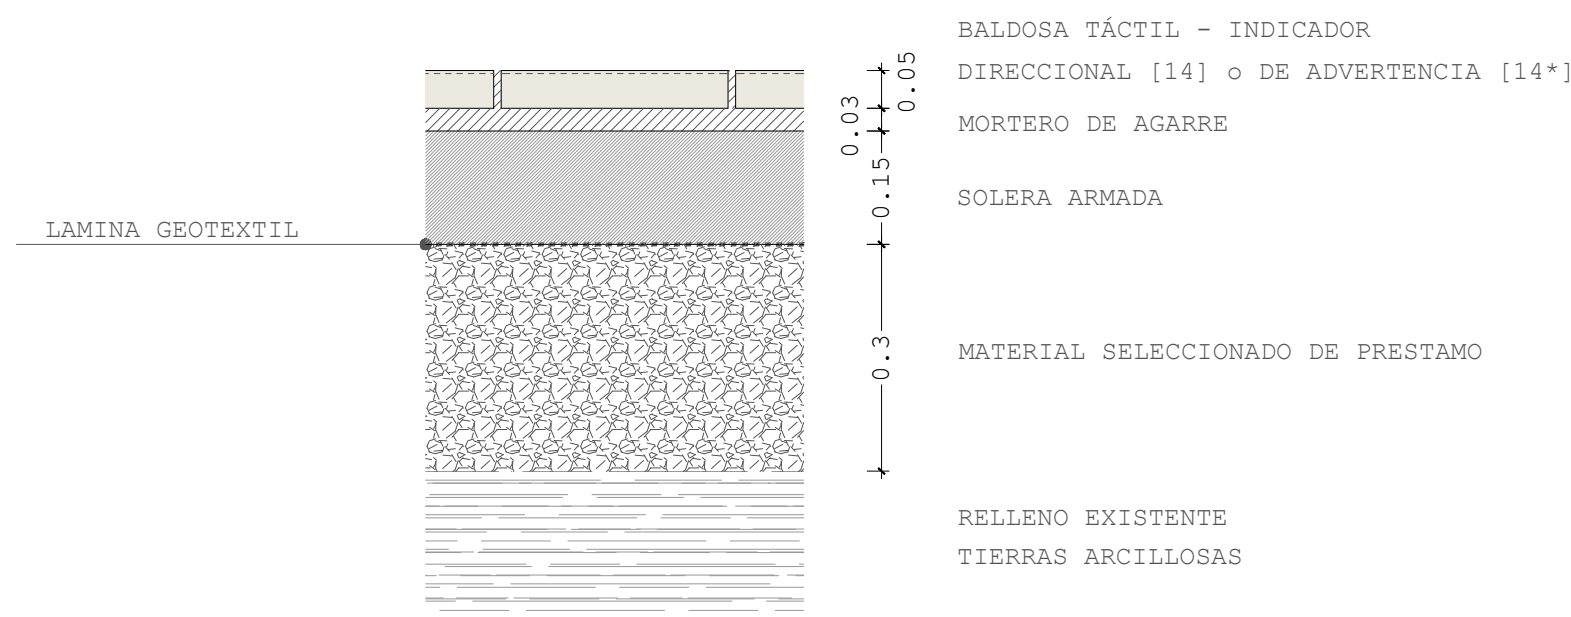


11 PARTERRE SIN ARBOLADO

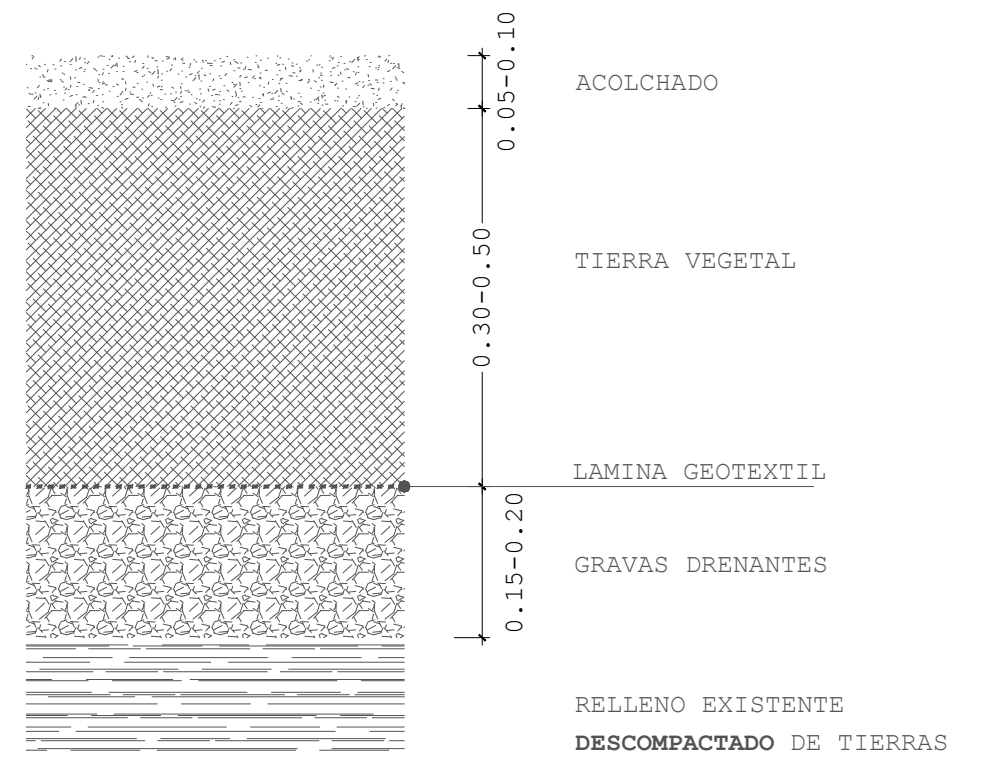

12 PARTERRE SIN ARBOLADO
SOBRE FORJADO EXISTENTE

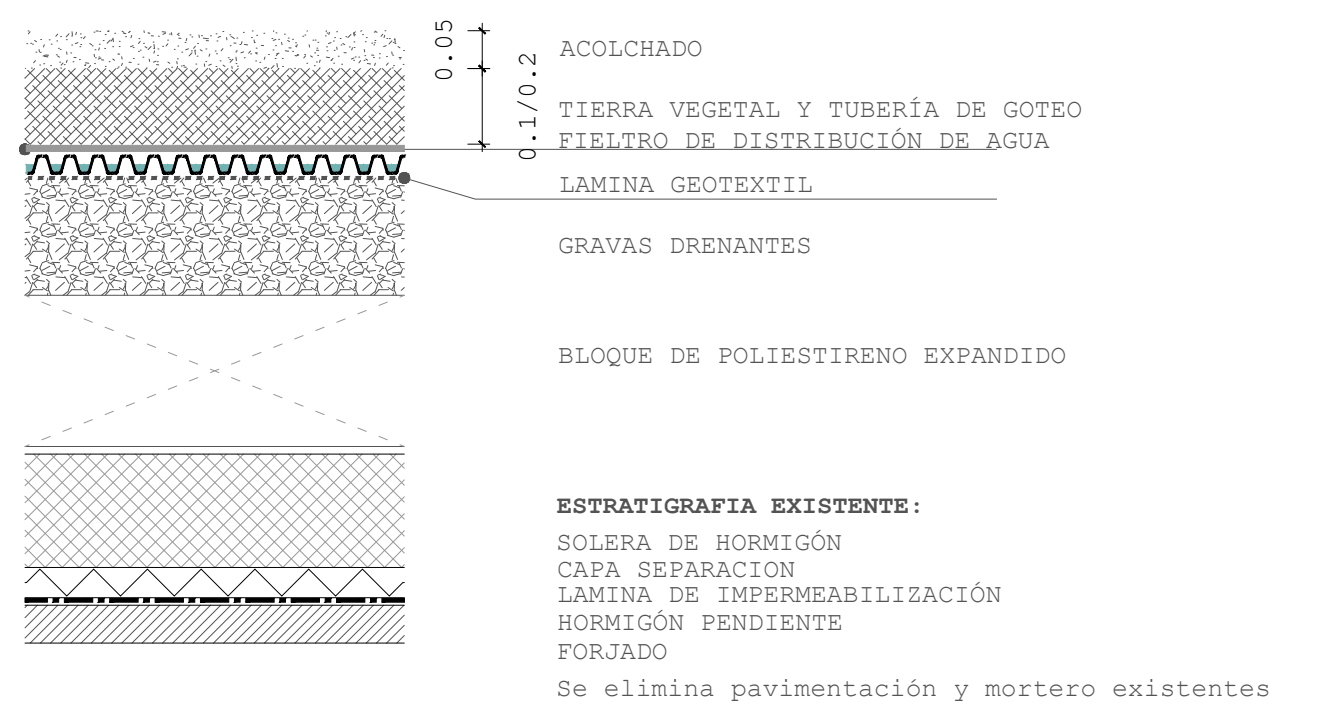

13 PRADERA

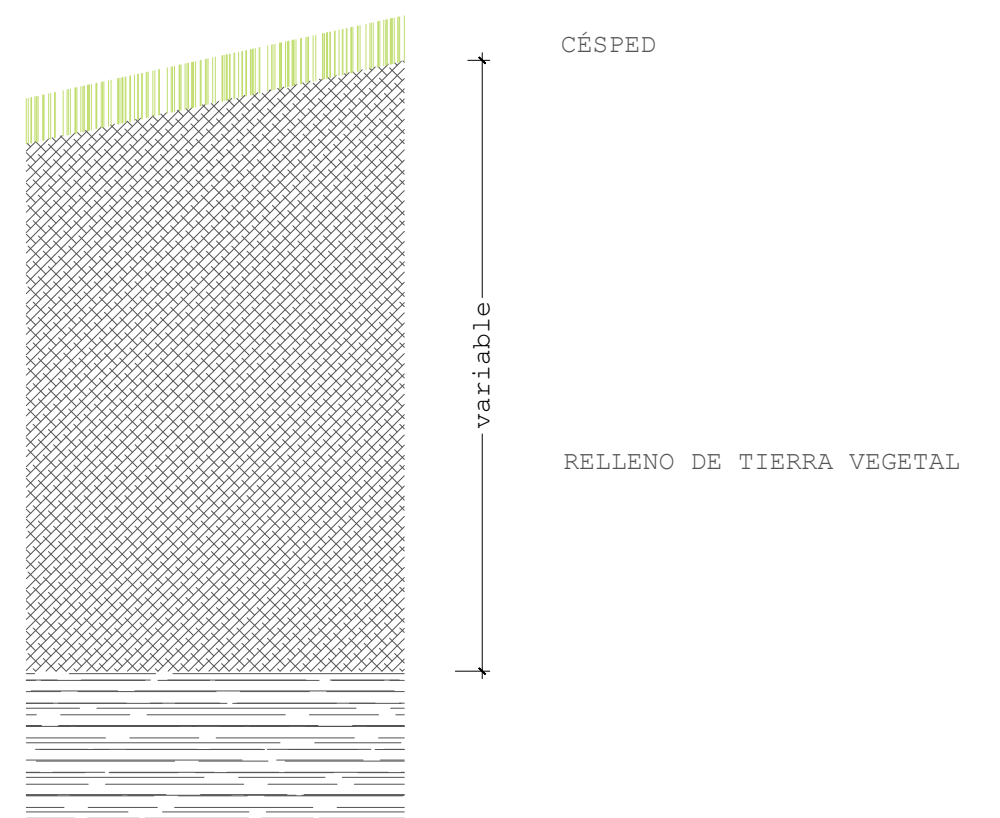

arquitectura
FRANCESCA FIORELLI
coAvn 5410

proyecto ejecución
REDISEÑO DE LA PLAZA MUNICIPAL
COMO REFUGIO CLIMATICO

emplazamiento
PLAZA DEL AYUNTAMIENTO
SALINAS DE PAMPLONA
promotor
AYTO. DE LA CENDEA DE GALAR


plano

TIPOS DE SOLADOS
DETALLES

URBANIZACION

V00
e.1|10

2025-10
2404 U04 SOLADOS.dwg

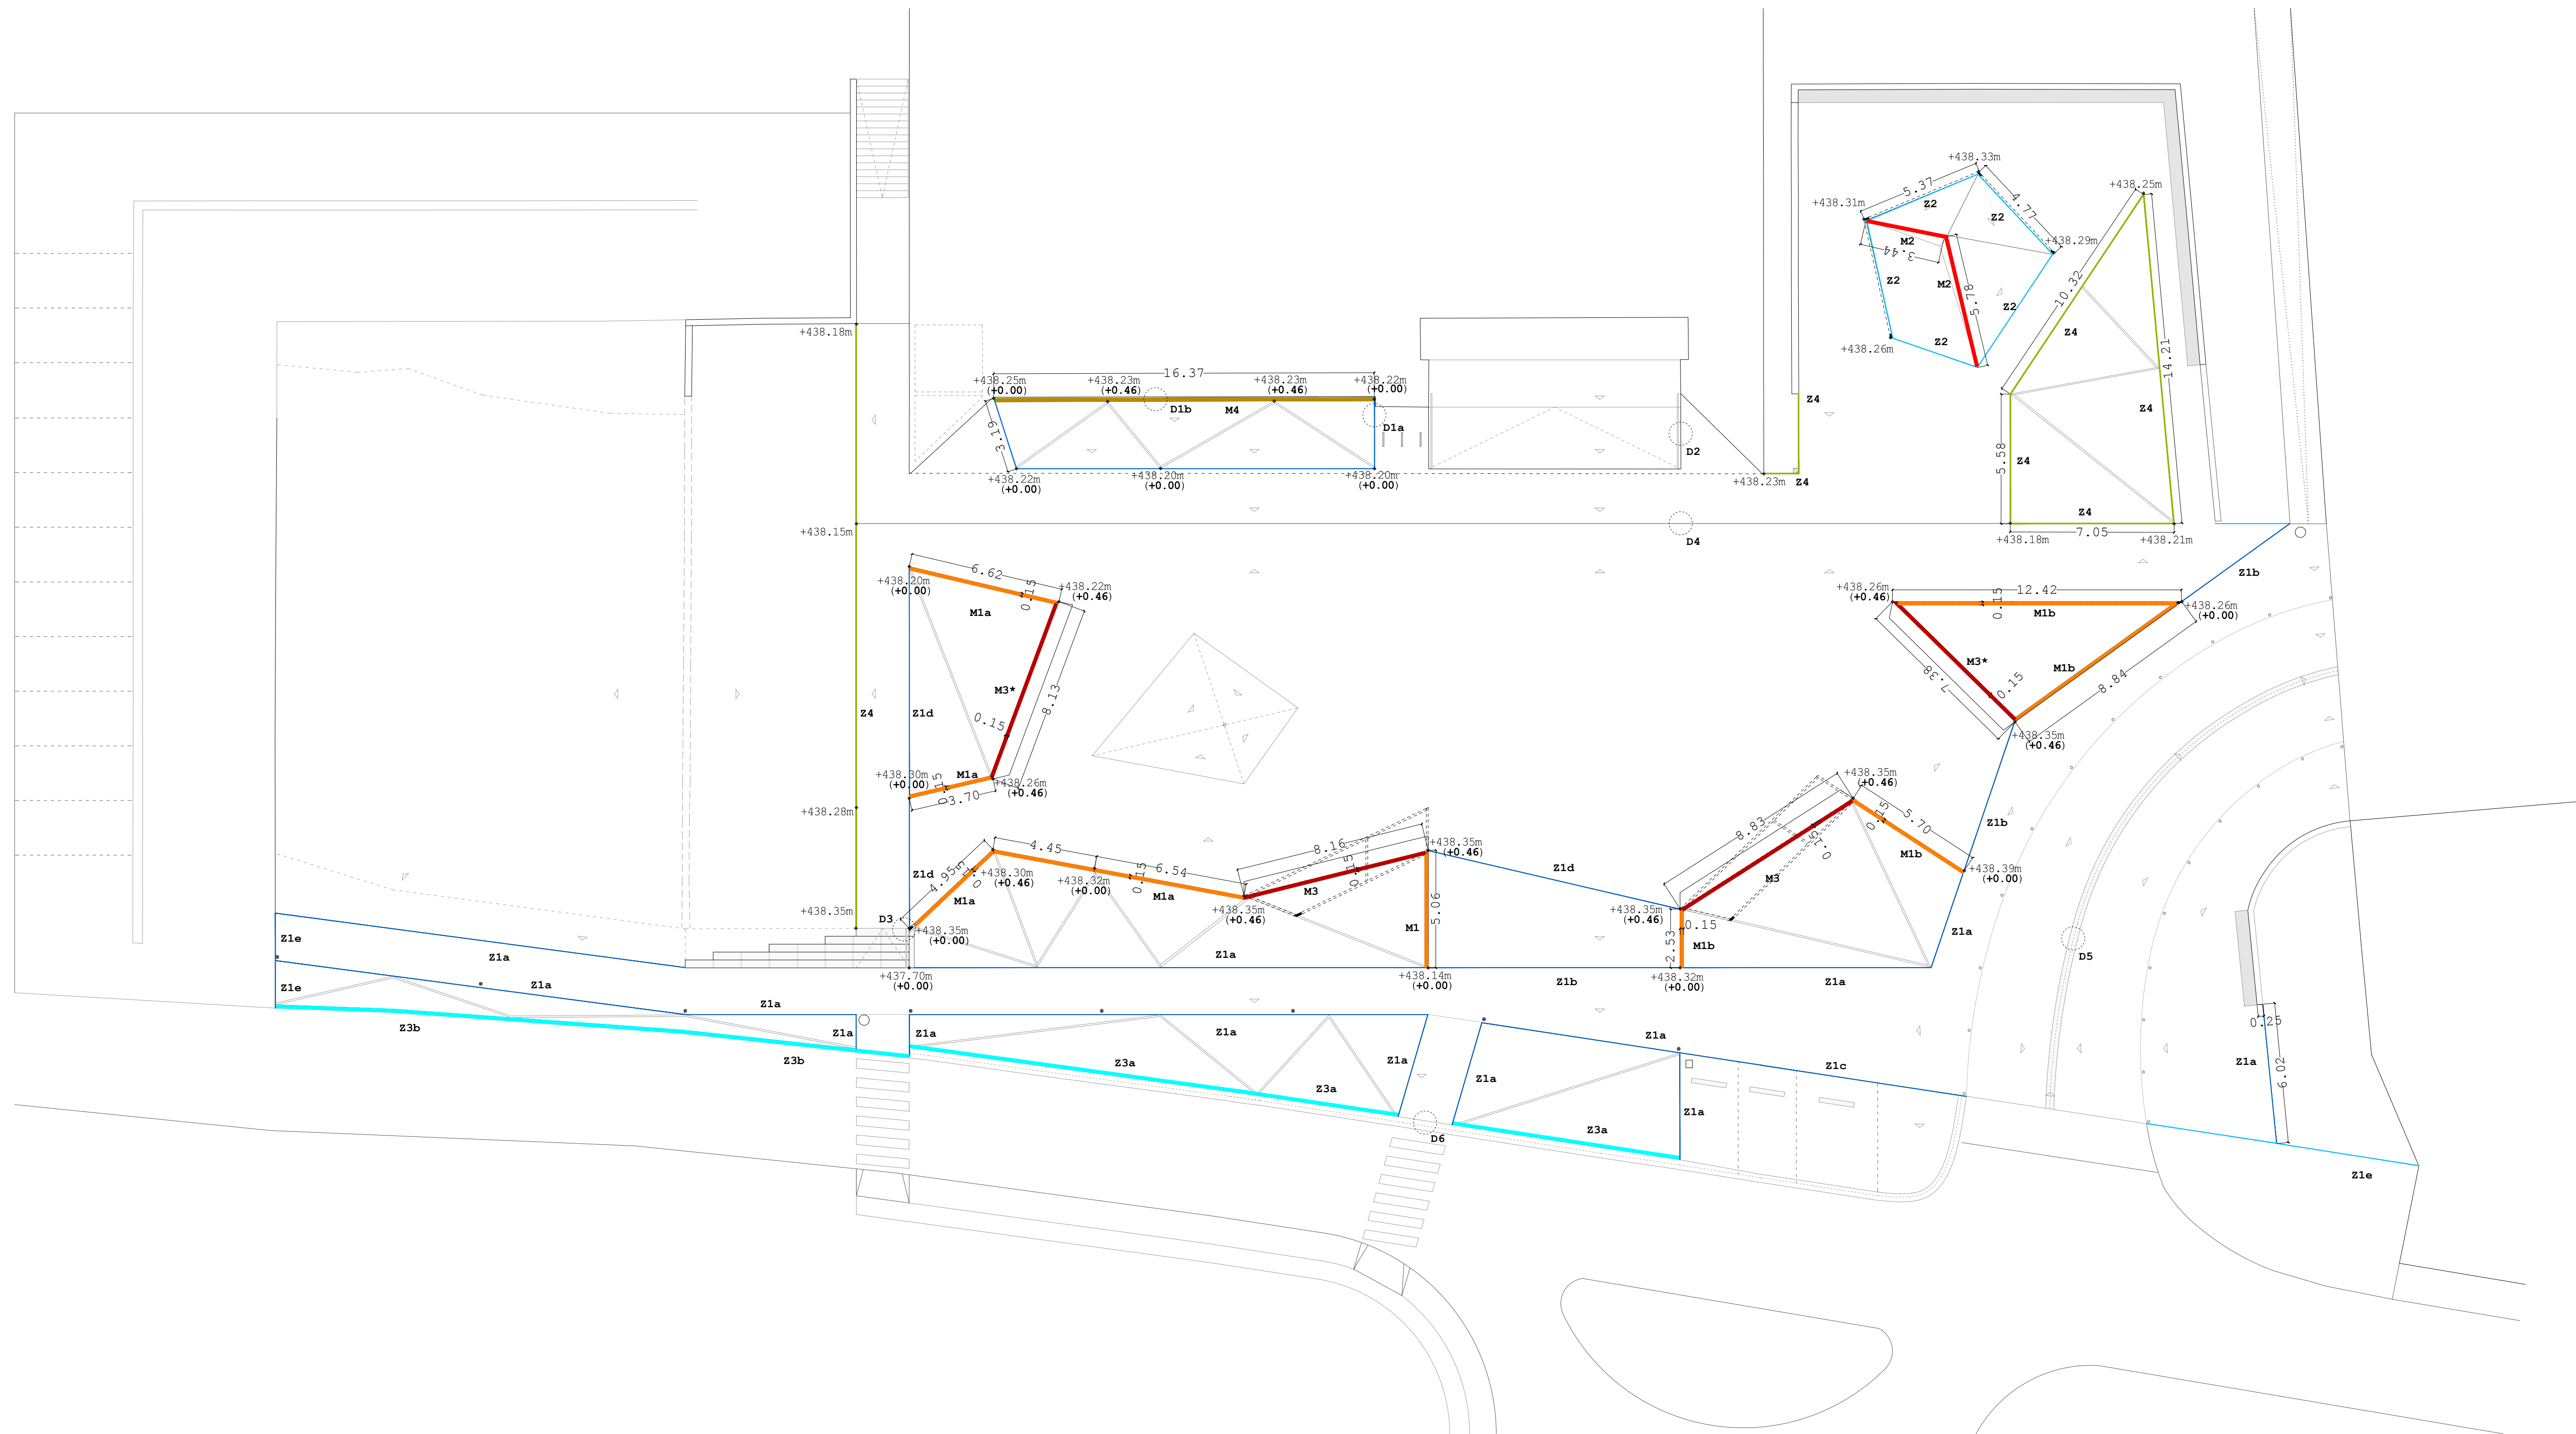

arquitectura
FRANCESCA FIORELLI
coAvn 5410

proyecto ejecución
REDISEÑO DE LA PLAZA MUNICIPAL
COMO REFUGIO CLIMATICO

emplazamiento
PLAZA DEL AYUNTAMIENTO
SALINAS DE PAMPLONA
promotor
AYTO. DE LA CENDEA DE GALAR






plano
URBANIZACION U05.1

MURETES Y DETALLES GENERALES V00
PLANTA
e.1/1150



2025-10
2404 U05 DETALLES.dwg

El presente documento es propiedad de su autor Francesca Fiorelli Arqu.
Su utilización, cesión, divulgación, así como cualquier reproducción integral o parcial, requiere la autorización expresa del autor.



M3 MURO JARDINERA

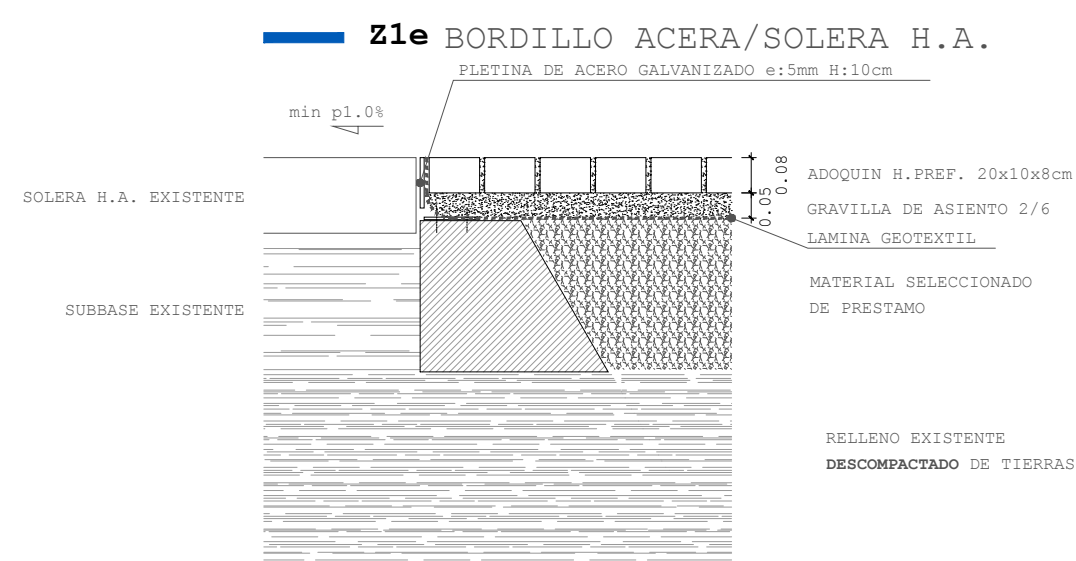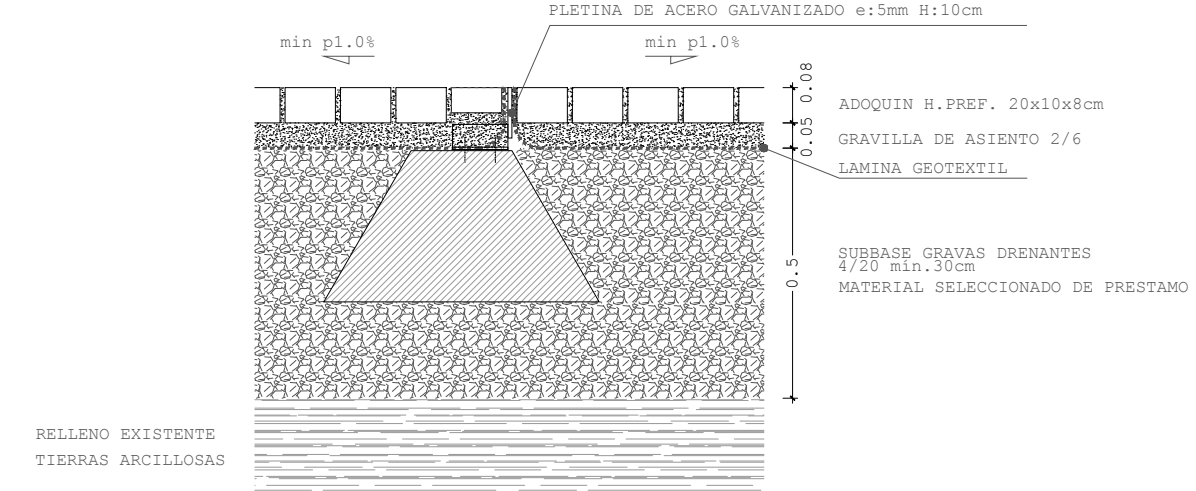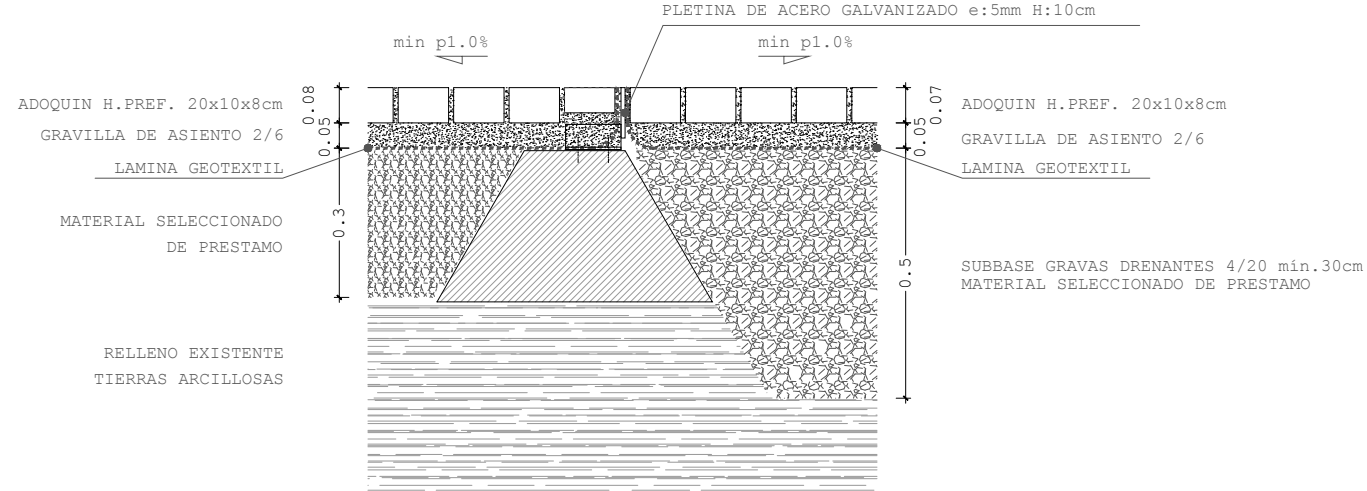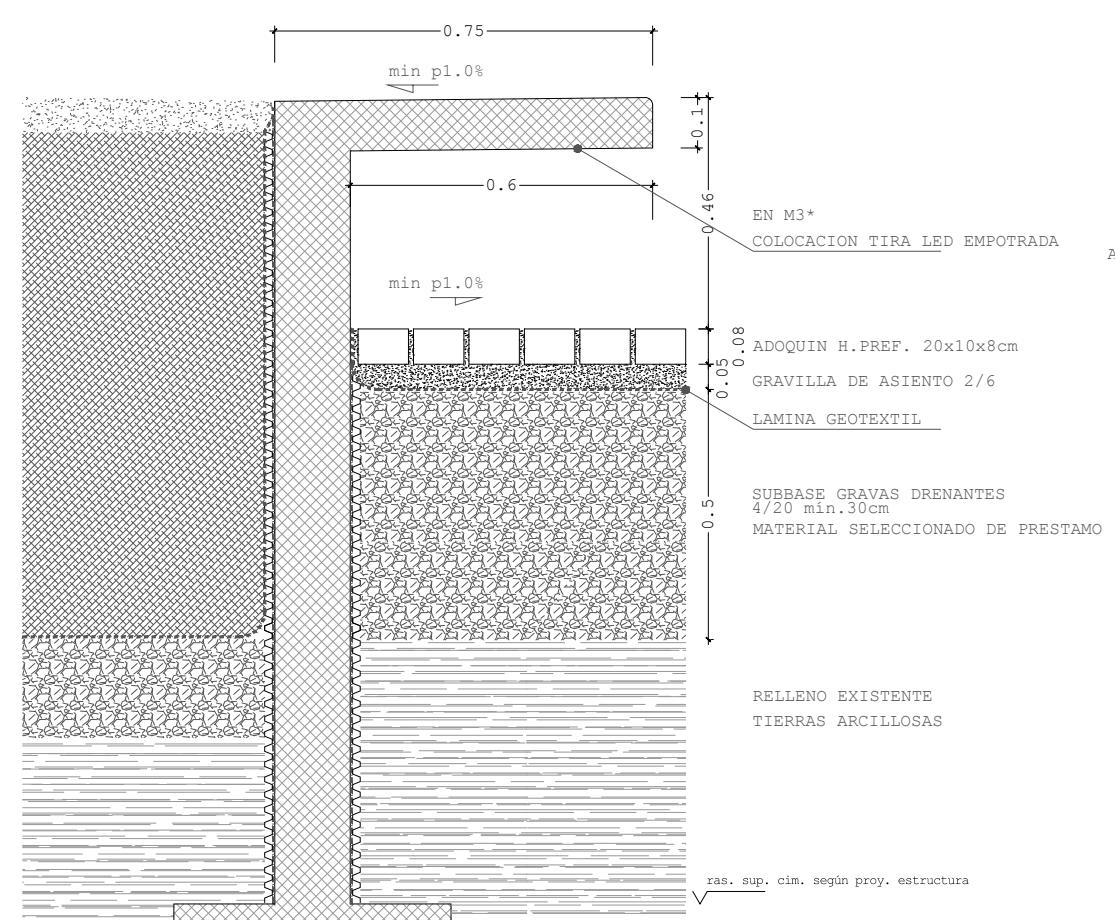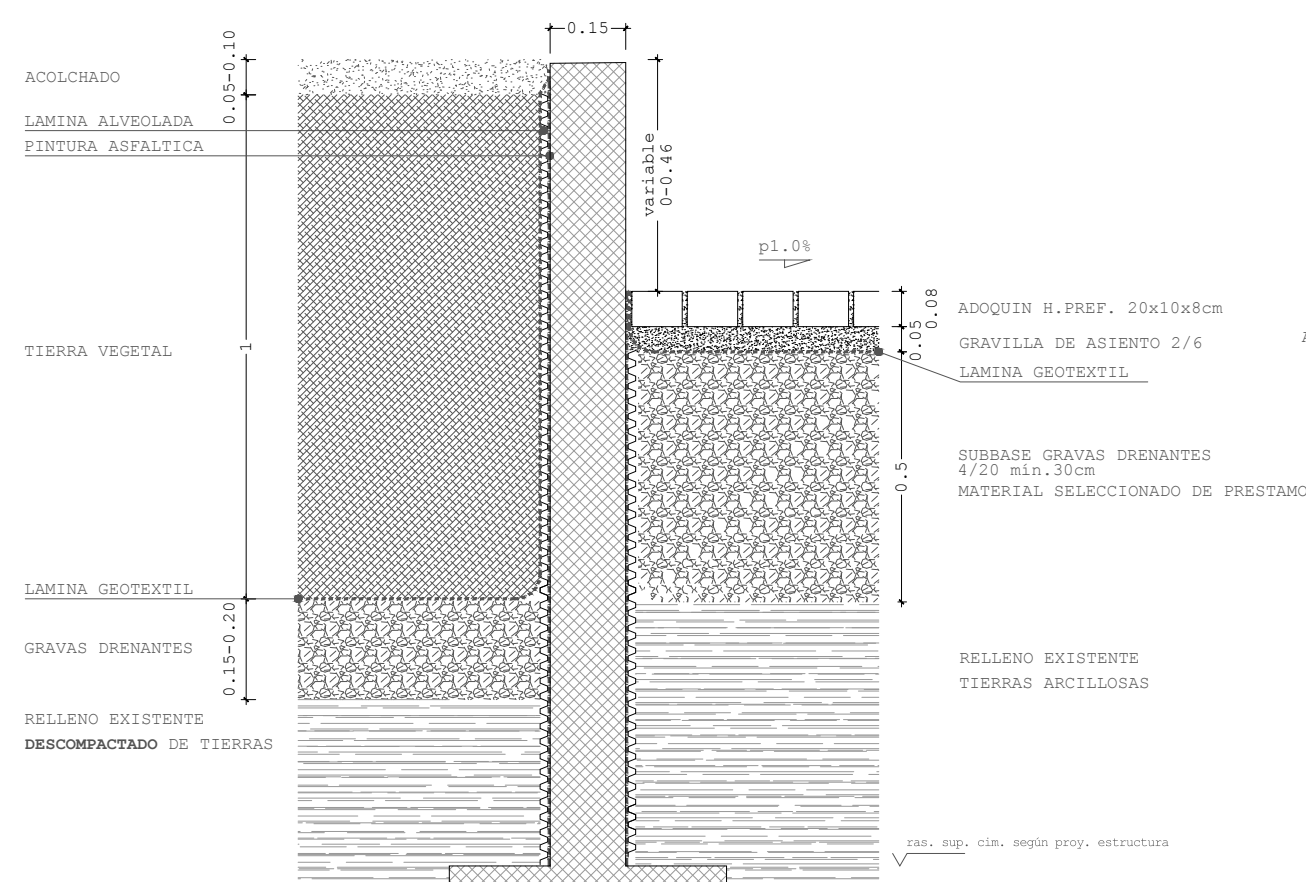

Z3b BORDILLO ASFALTO/JARDINERA

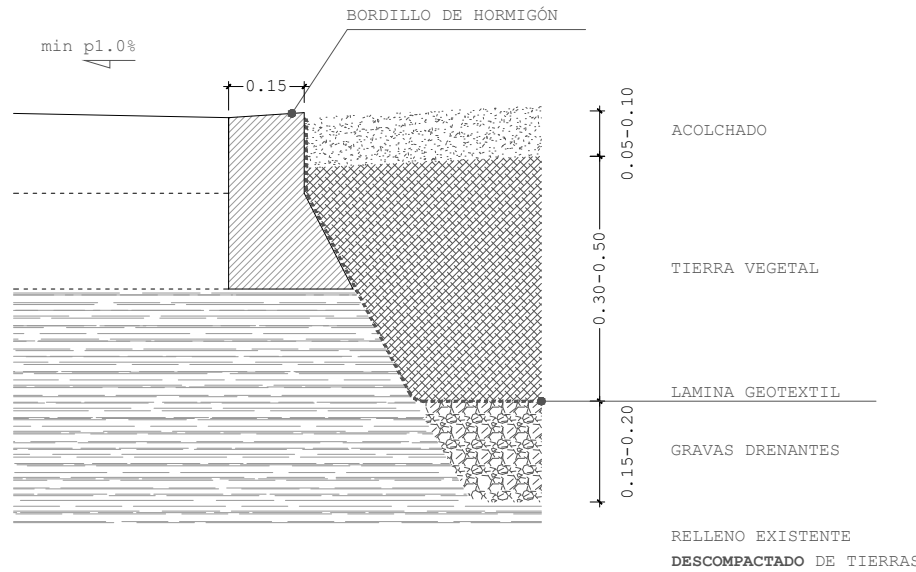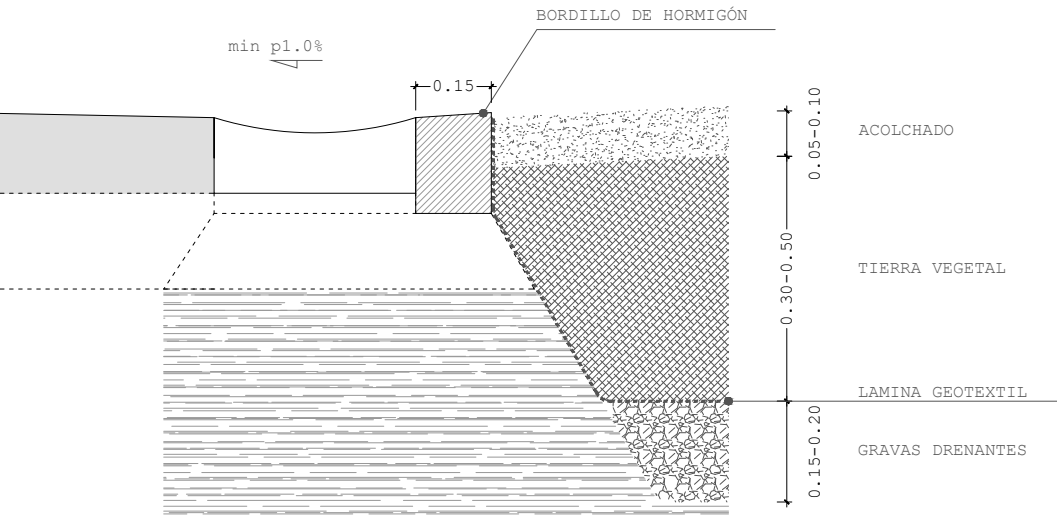

D1b — M4

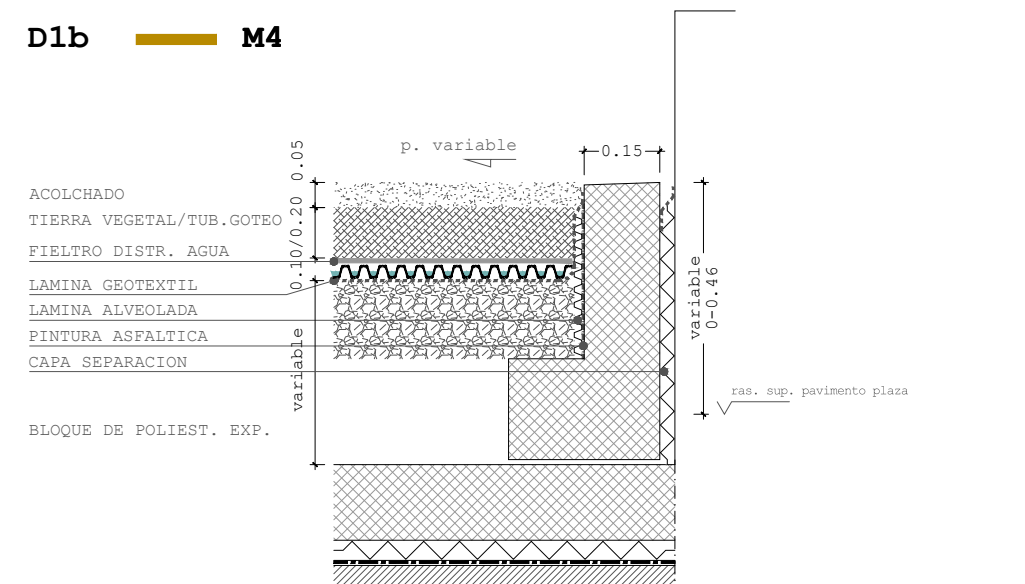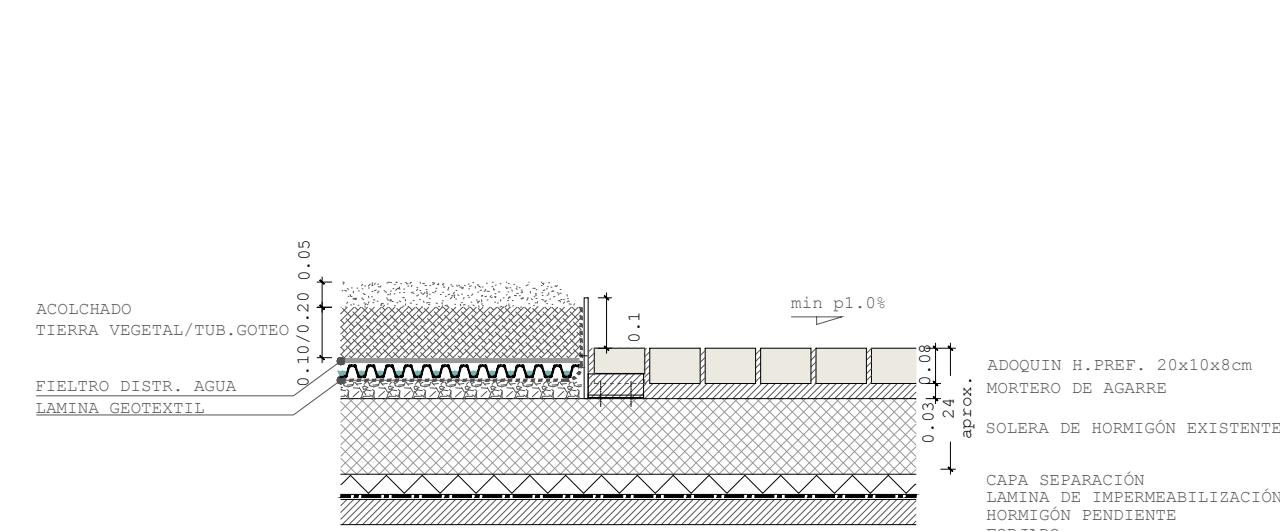

D5 CAZ CENTRAL-CALZADA

