



67,625

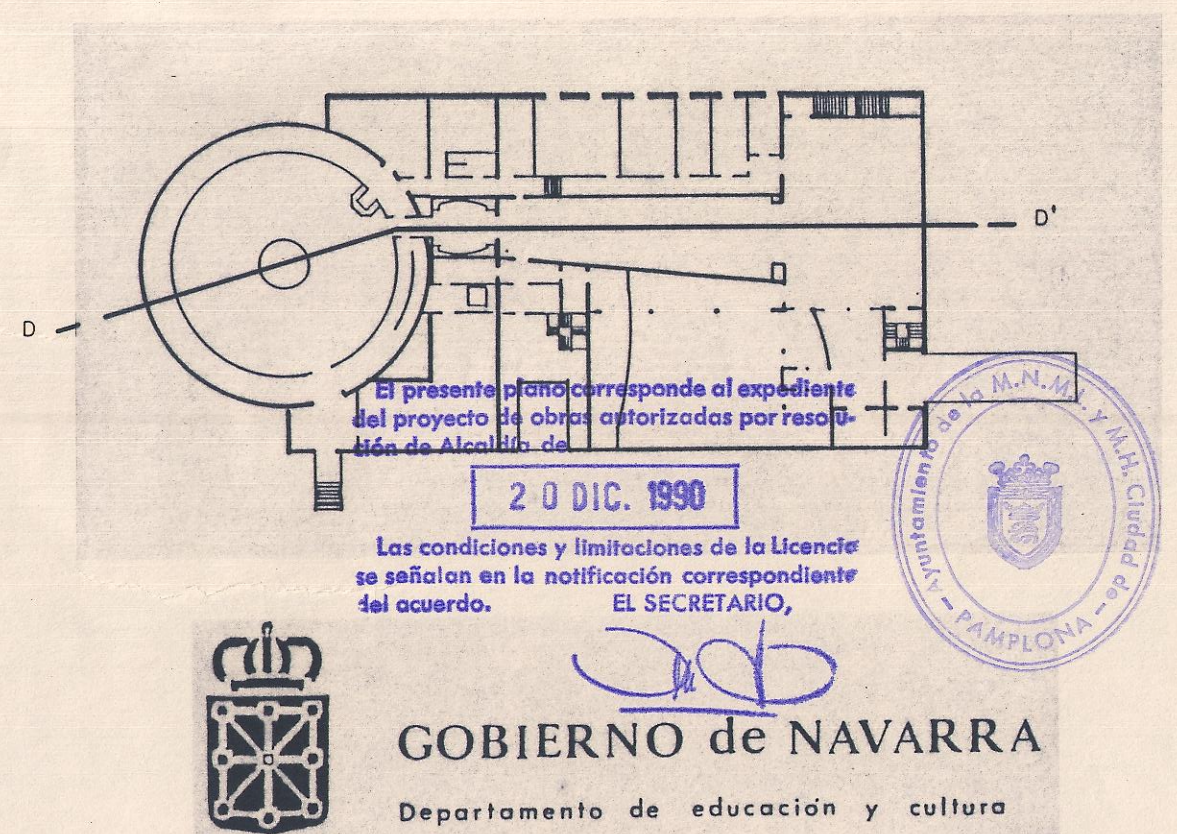

PROYECTO DE PLANETARIO PARA PAMPLONA

PLANO SECCION LONGITUDINAL D-D' N° 17
 ESCALA 1/100 FECHA MARZO 1.990
 ARQUITECTOS IÑAKI AURRECOETXEA AURRE
 IRIGO DE VIAR FRAILE
 JOSU AURRECOETXEA AURRE
 LOS ARQUITECTOS LA PROPIEDAD

Handwritten signatures and initials.

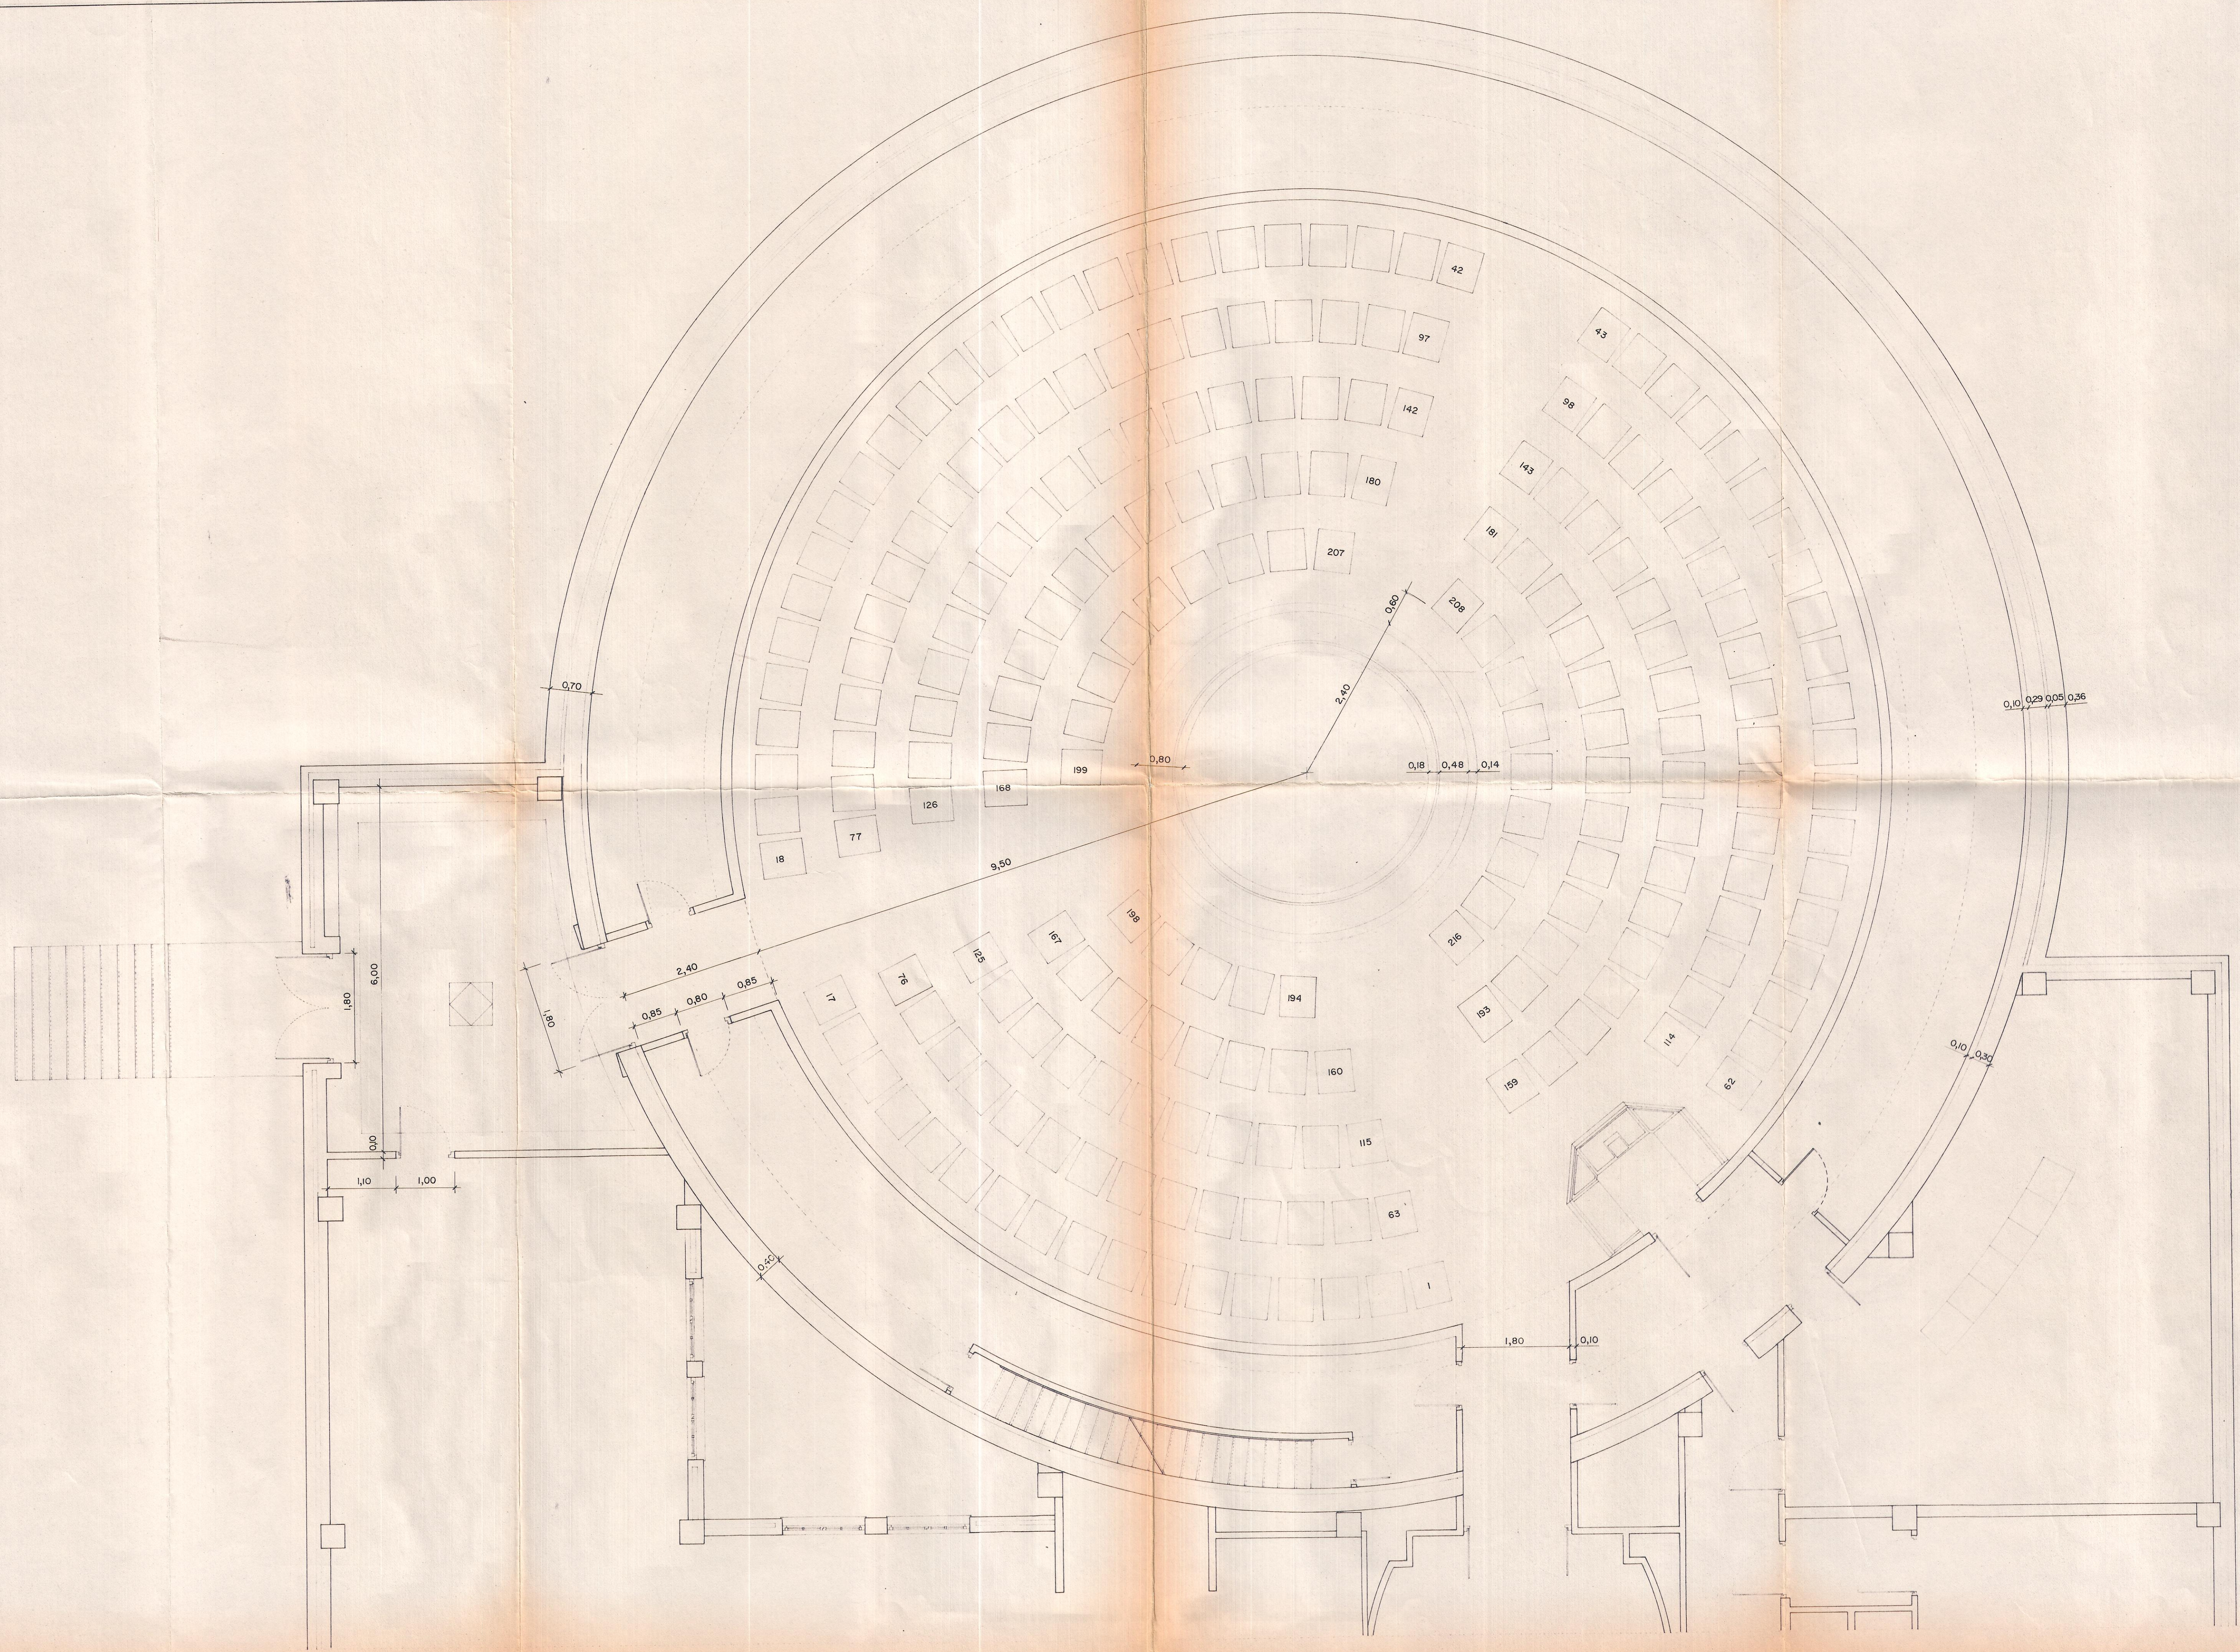


El presente plano corresponde al expediente
del proyecto de obras autorizadas por resolución
de Alcaldía de

20 DIC. 1990

Las condiciones y limitaciones de la licencia
se señalan en la notificación correspondiente
del acuerdo.

EL SECRETARIO,

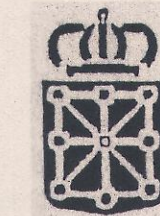

GOBIERNO de NAVARRA
Departamento de educación y cultura

PROYECTO DE PLANETARIO PARA PAMPLONA

PLANO DETALLE PLANTA CILINDRO

ESCALA 1/50

ARQUITECTOS


IÑAKI AURRECOETXEA AURRE
IÑIGO DE VIAR FRAILE
JOSU AURRECOETXEA AURRE

LOS ARQUITECTOS

Handwritten signatures and initials of the architects.

Nº 25
FECHA MARZO 1.990

LA PROPIEDAD

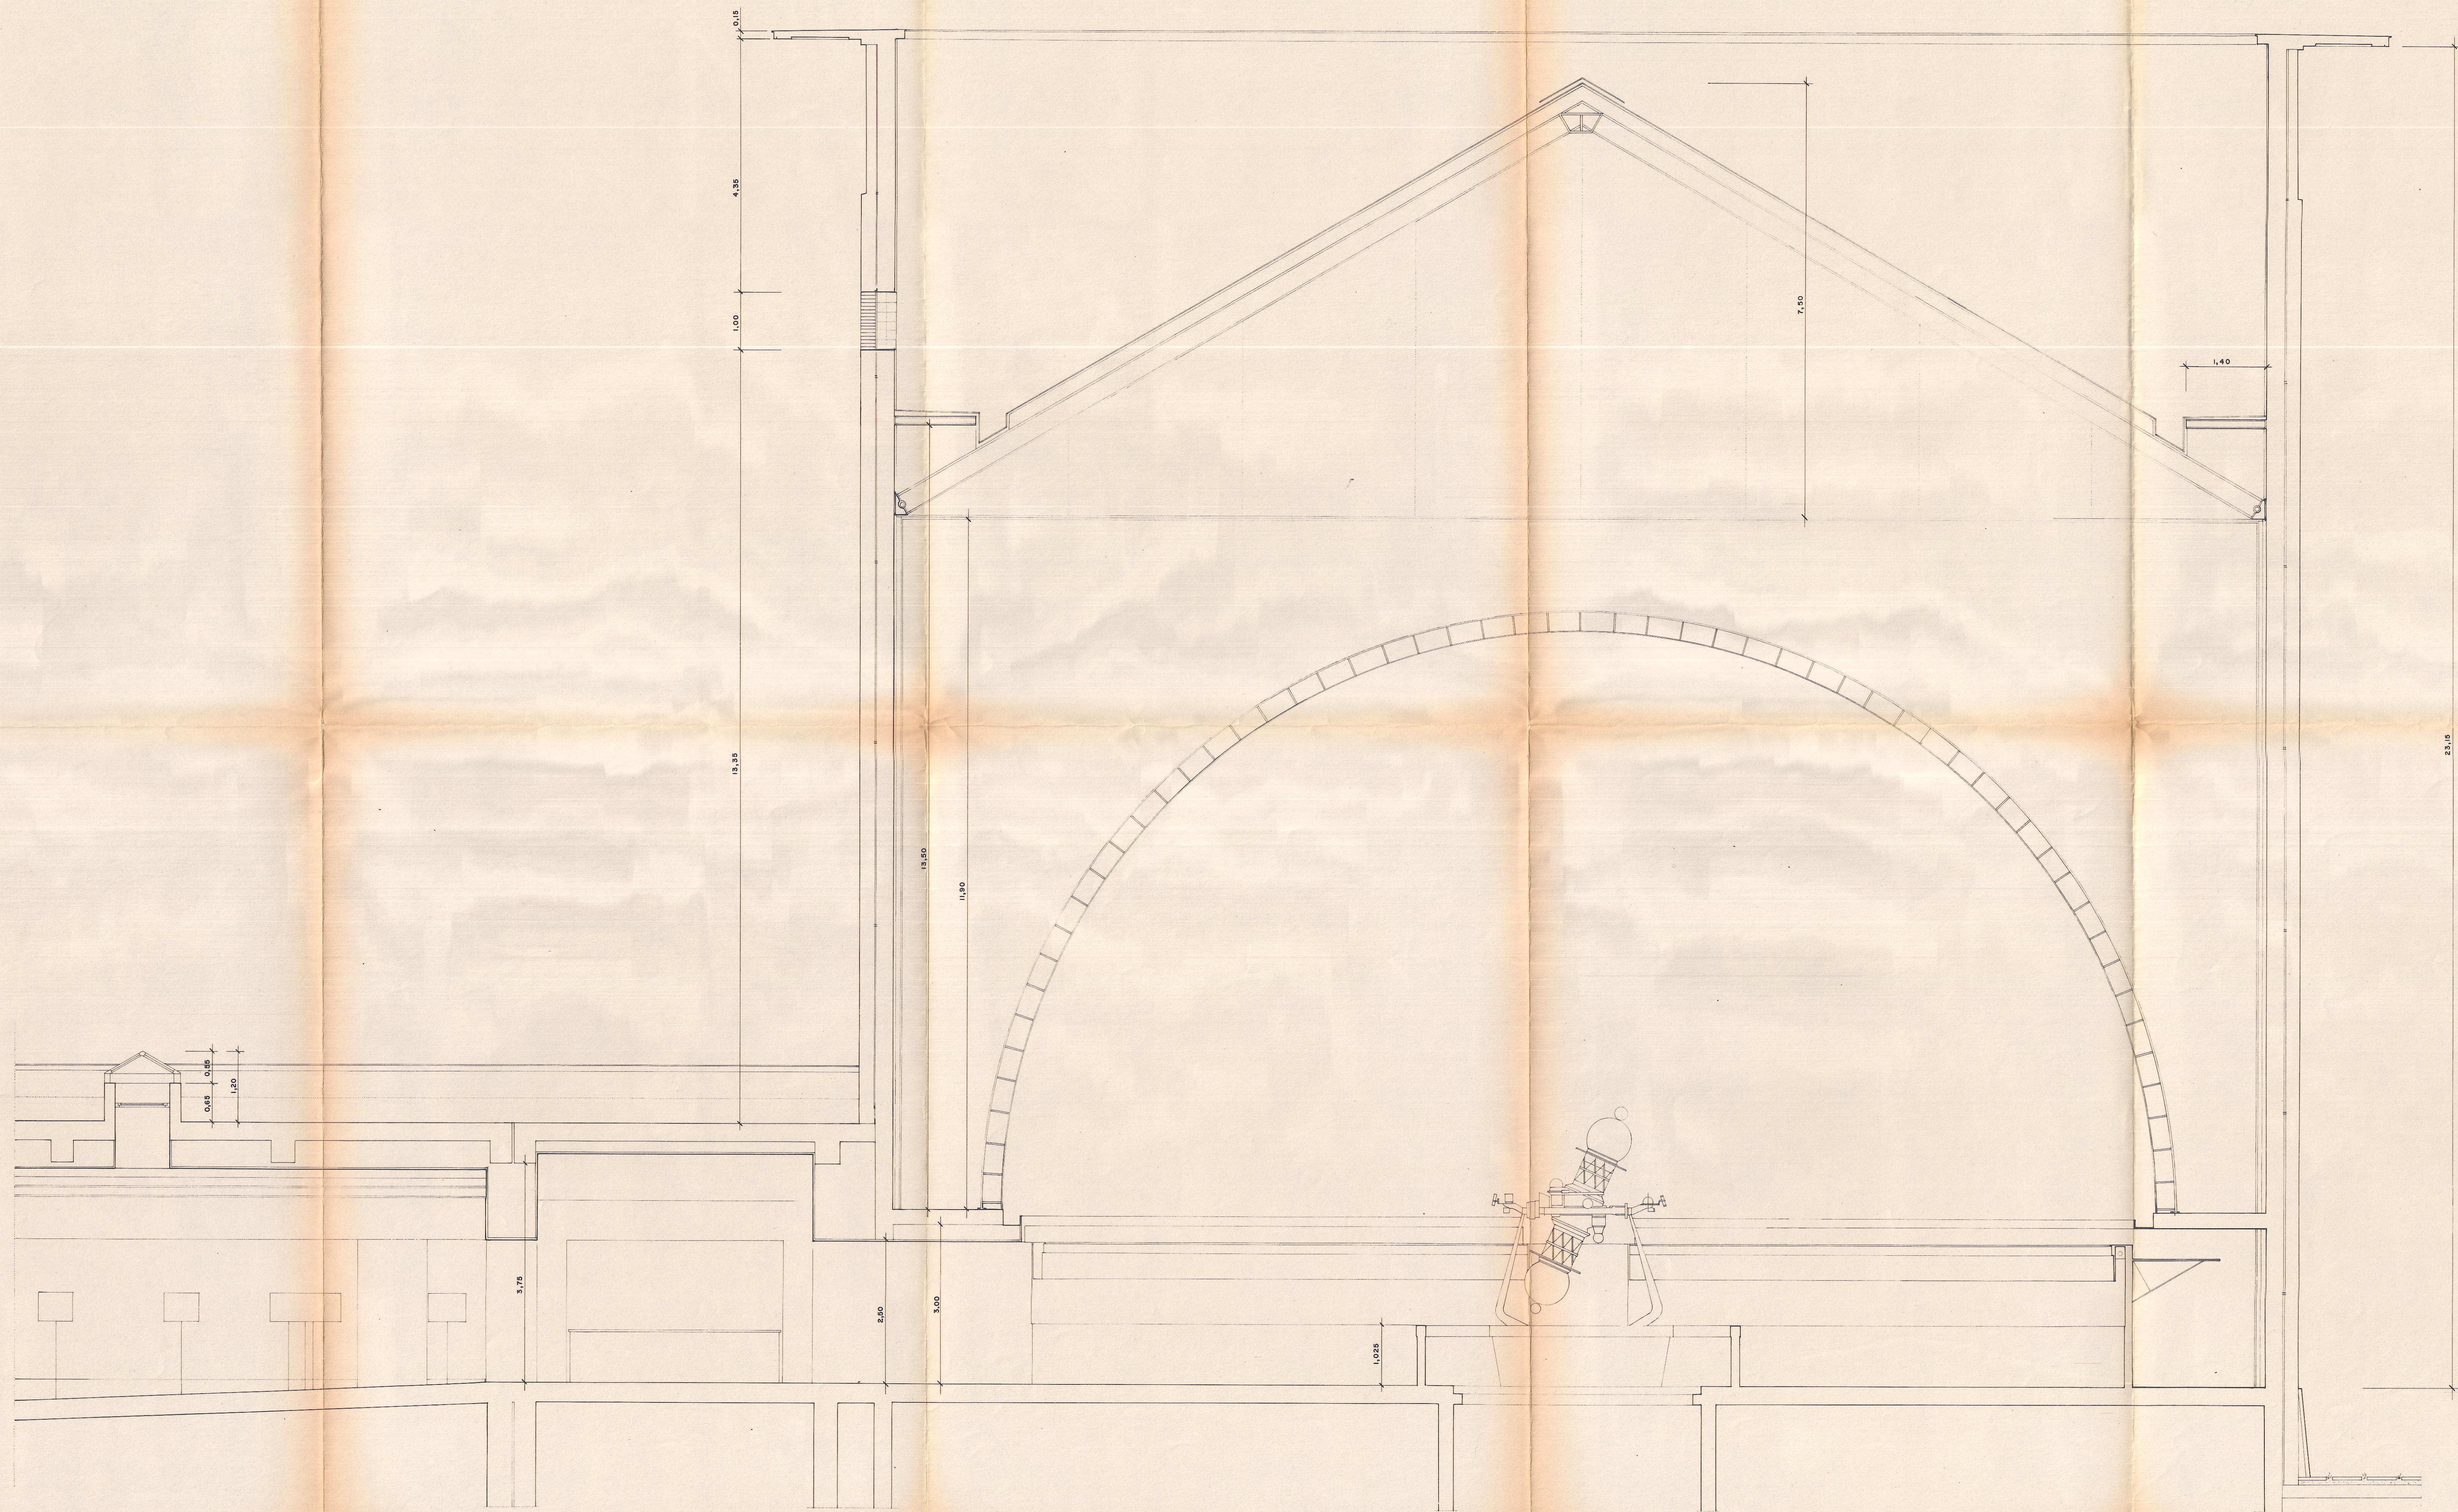

El presente plano corresponde al expediente
del proyecto de obras autorizadas por resolu-
ción de Alcaldía de

20 DIC. 1990

Las condiciones y limitaciones de la Licencia
se señalan en la notificación correspondiente
al SECRETARIO.



GOBIERNO de NAVARRA
Departamento de educación y cultura

PROYECTO DE PLANETARIO PARA PAMPLONA

PLANO DETALLE SECCION DE CILINDRO

ESCALA 1/50

ARQUITECTOS

IÑAKI AURRECOETXEA AURRE

IÑIGO DE VIAR FRAILLE


JOSU AURRECOETXEA AURRE

LOS ARQUITECTOS

LA PROPIEDAD

Handwritten signatures of the architects.

Nº 20
FECHA MARZO 1.990

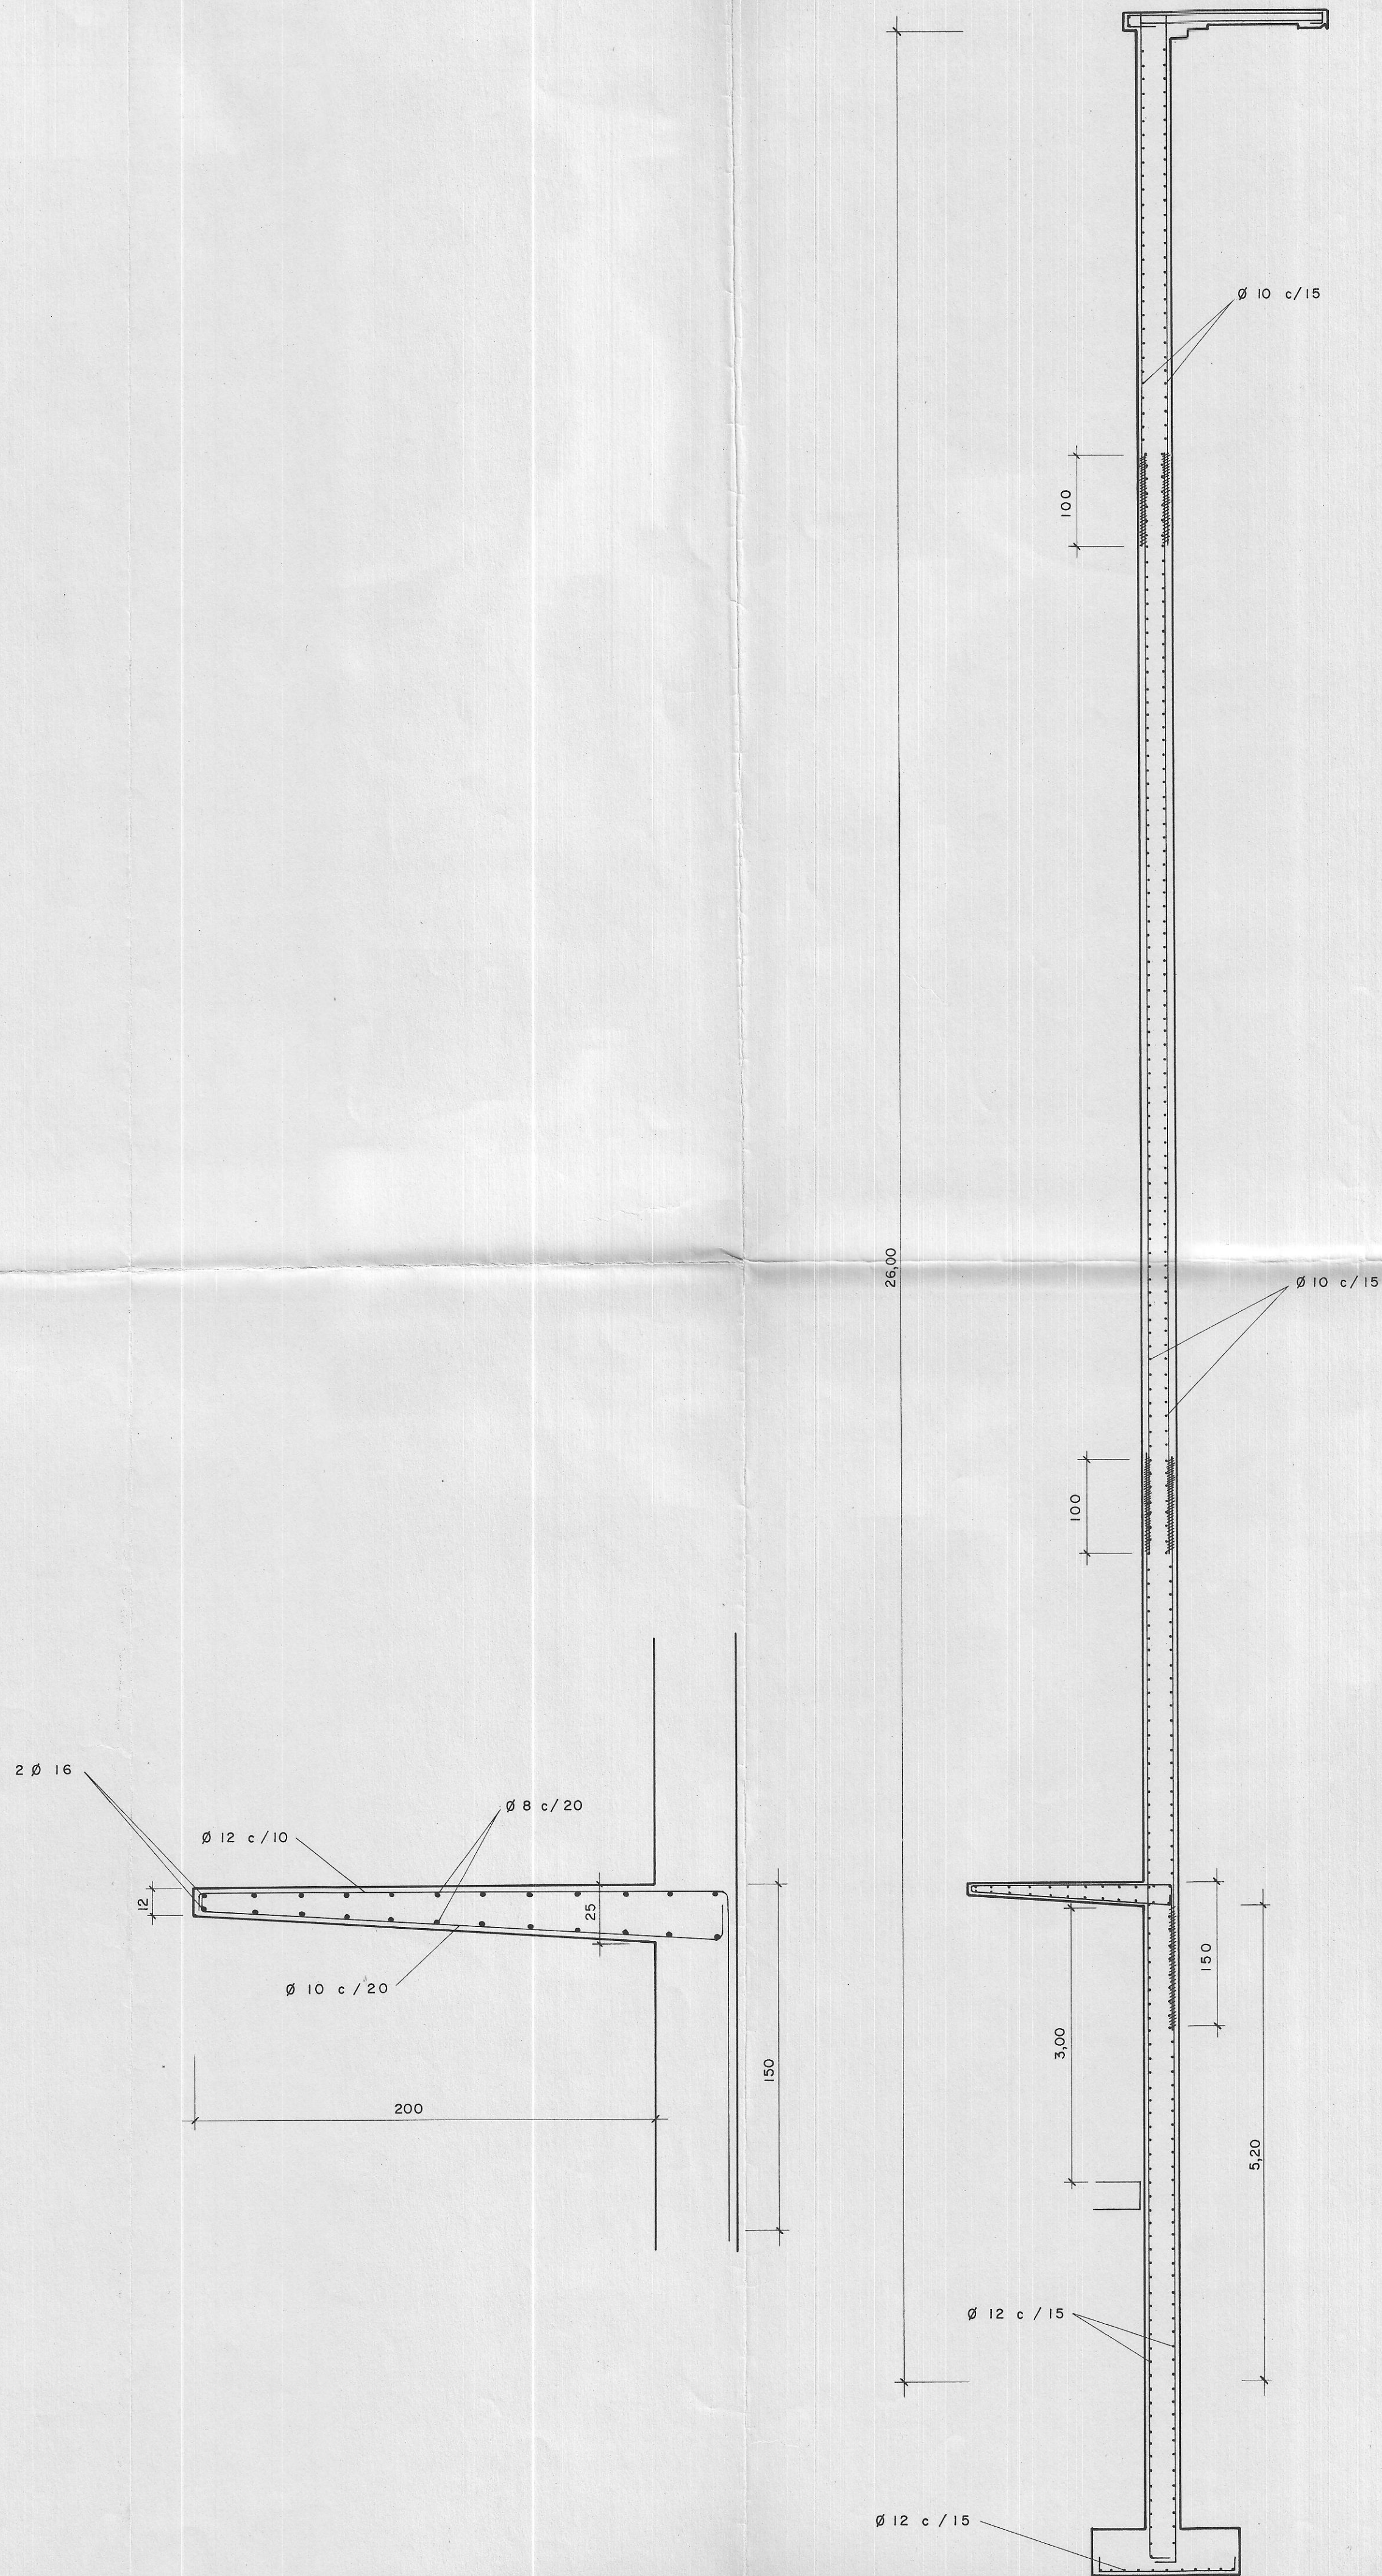


El presente plano corresponde al expediente
del proyecto de obras autorizadas por reso-
ción de Alcaldía de

20 DIC. 1990

Las condiciones y limitaciones de la Licen-
se señalan en la notificación correspondiente
del acuerdo.

EL SECRETARIO,

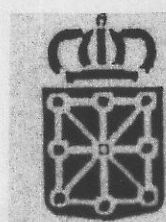

GOBIERNO de NAVARRA
Departamento de educación y cultura

PROYECTO DE PLANETARIO PARA PAMPLONA

PLANO DETALLE ESTRUCTURA MURO DEL CILINDRO Nº 56

ESCALA 1 : 50 / 1 : 20

FECHA MARZO 1.990

ARQUITECTOS

IÑAKI AURRECOETXEA AURRE

IÑIGO DE VIAR FRAILE

JOSU AURRECOETXEA AURRE

LOS ARQUITECTOS

LA PROPIEDAD

teasle *[Signature]* *[Signature]*