


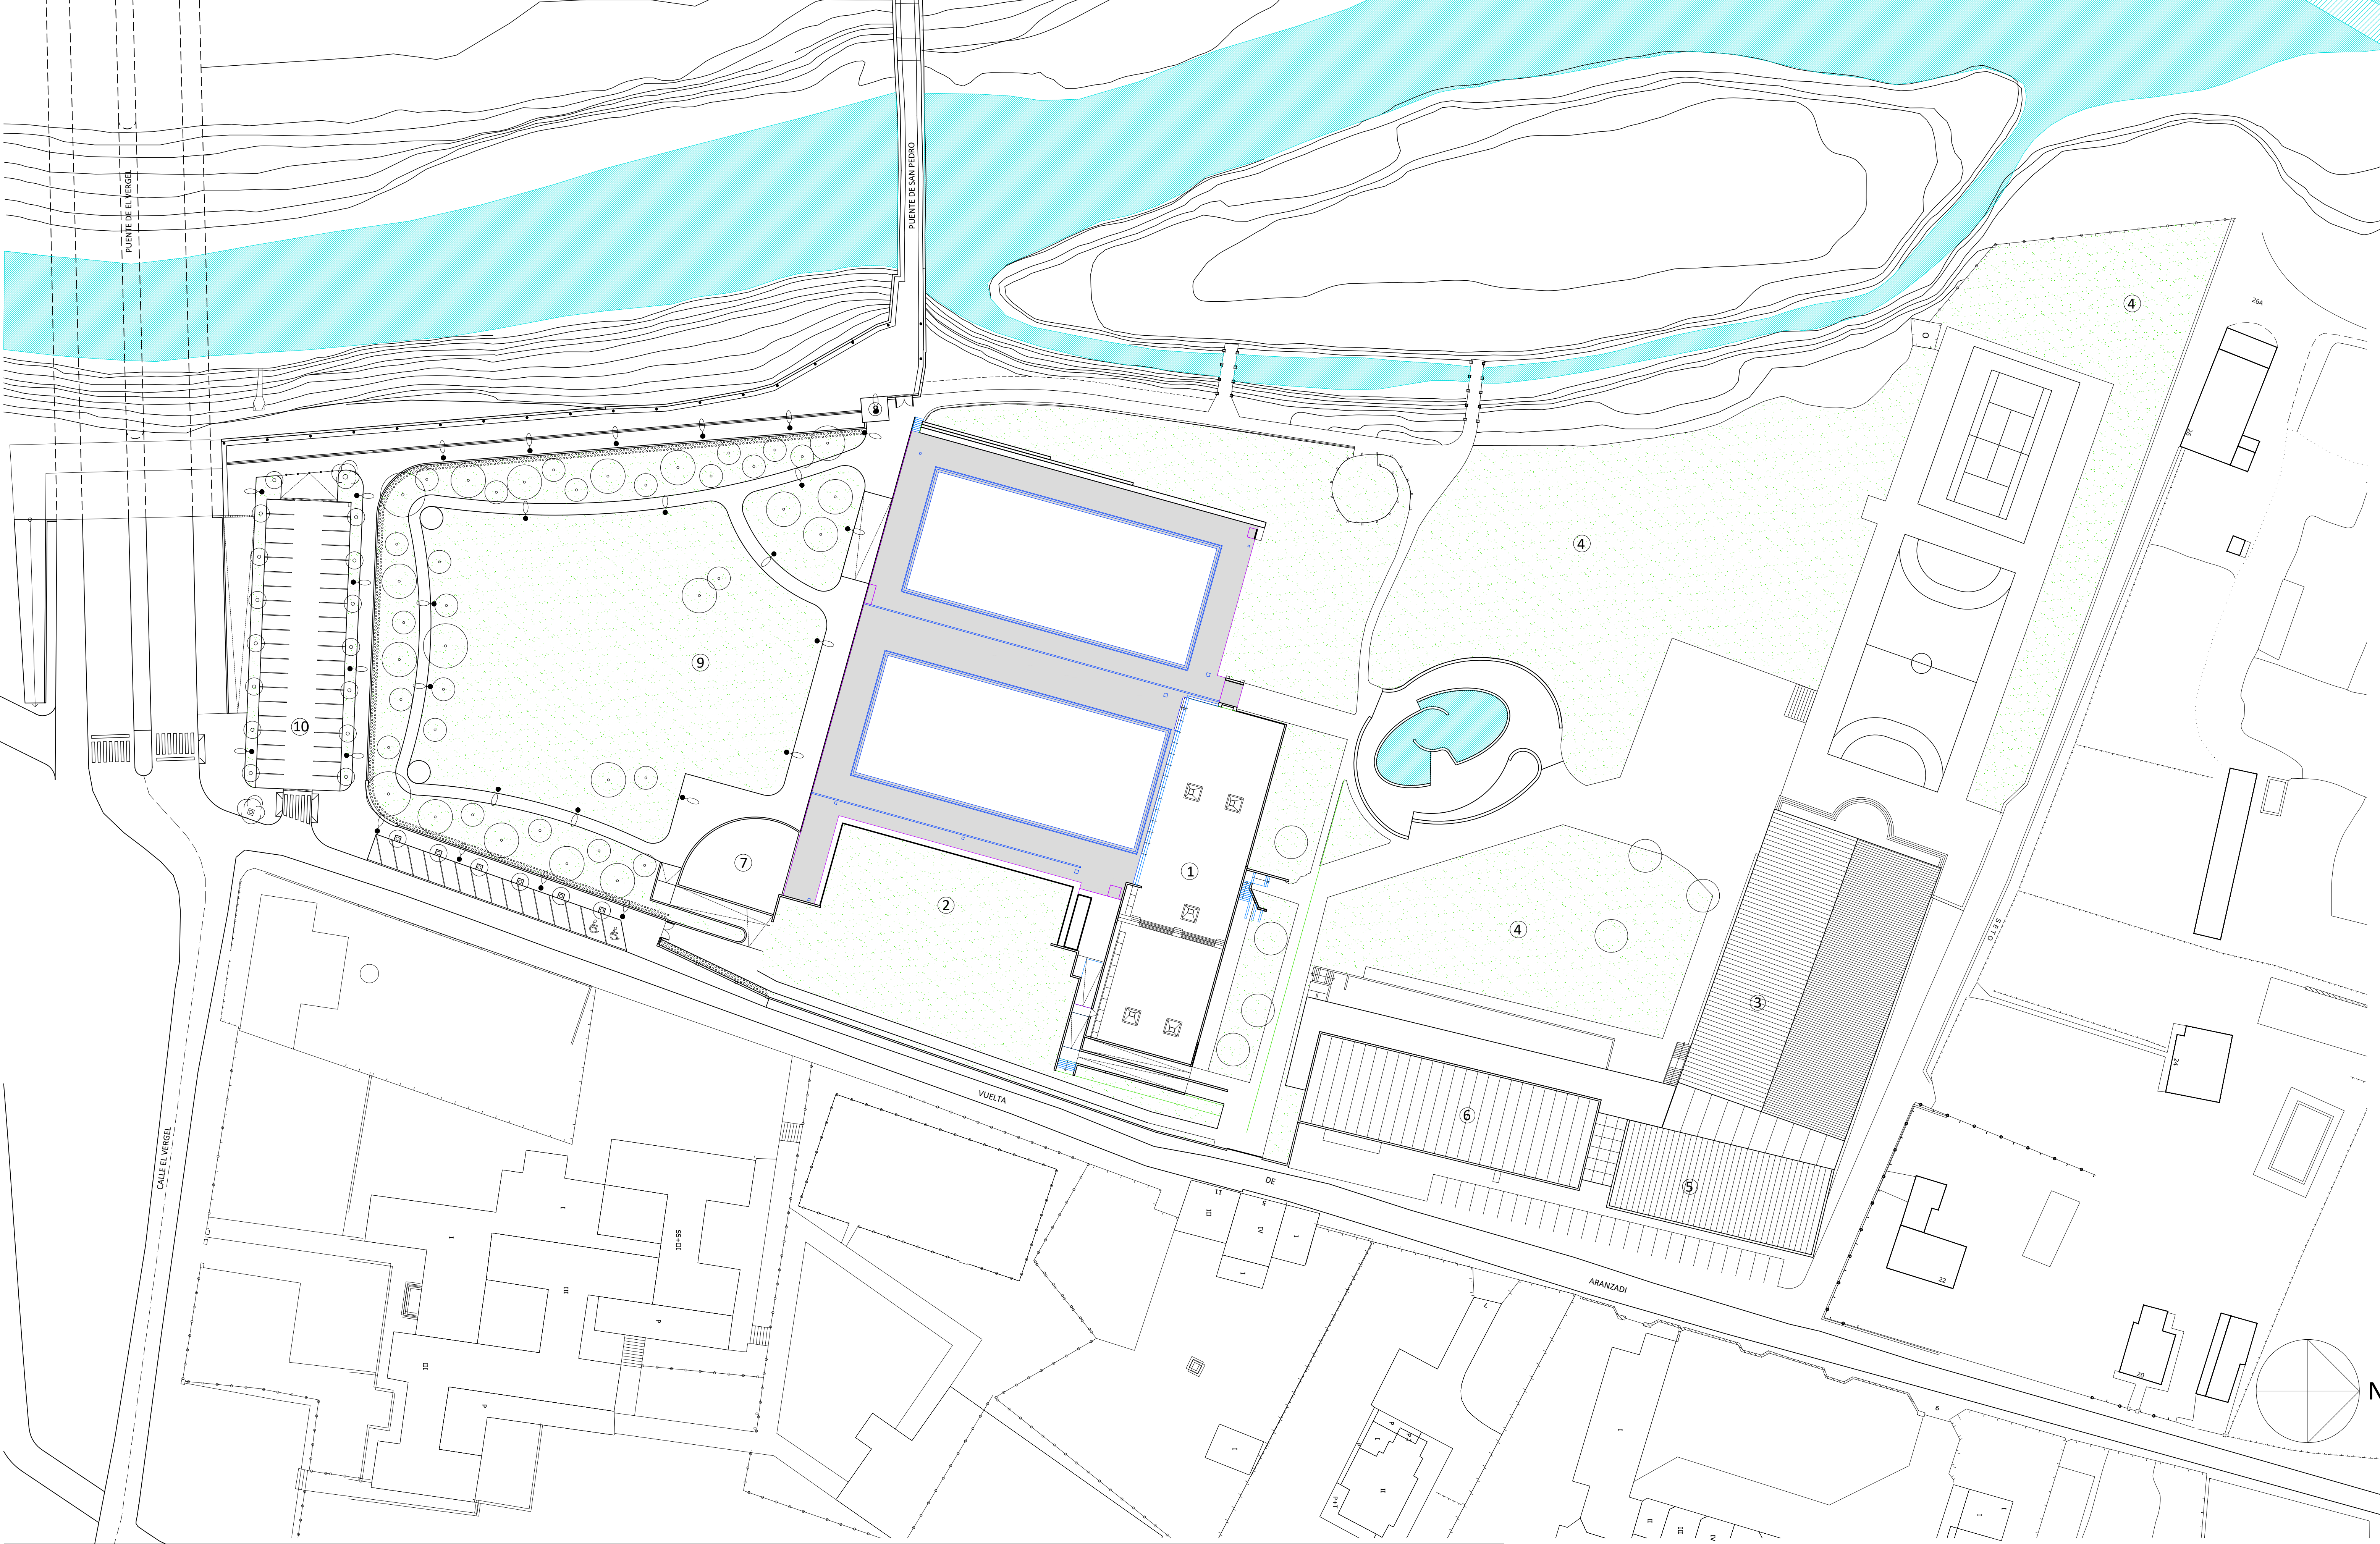

- | | | | | |
|------------------------|---------------------------|---|---------------------|------------------|
| 1. EDIFICIO VESTUARIOS | 3. POLIDEPORTIVO CUBIERTO | 5. NUEVO FRONTON CUBIERTO | 7. EDIFICIO SAUNAS | 9. ZONA VERDE |
| 2. PISCINA CUBIERTA | 4. ZONA VERDE | 6. LOCAL SOCIAL, VESTUARIOS Y GIMNASIOS | 8. ACCESO DE VERANO | 10. APARCAMIENTO |

 ZONA ACTUACIÓN
2.075 m2

PROYECTO REFORMA INTEGRAL PLAYAS DE PISCINA EN CIUDAD DEPORTIVA ARANZADI
PROYECTO EJECUCIÓN - ENERO 2026




Planta de Situación

Propiedad: AYUNTAMIENTO DE PAMPLONA
Arquitecto: SERVICIOS TÉCNICOS MUNICIPALES
Arquitectos técnicos: SERVICIOS TÉCNICOS MUNICIPALES



A01

E: A1:1/500
A3:1/1000

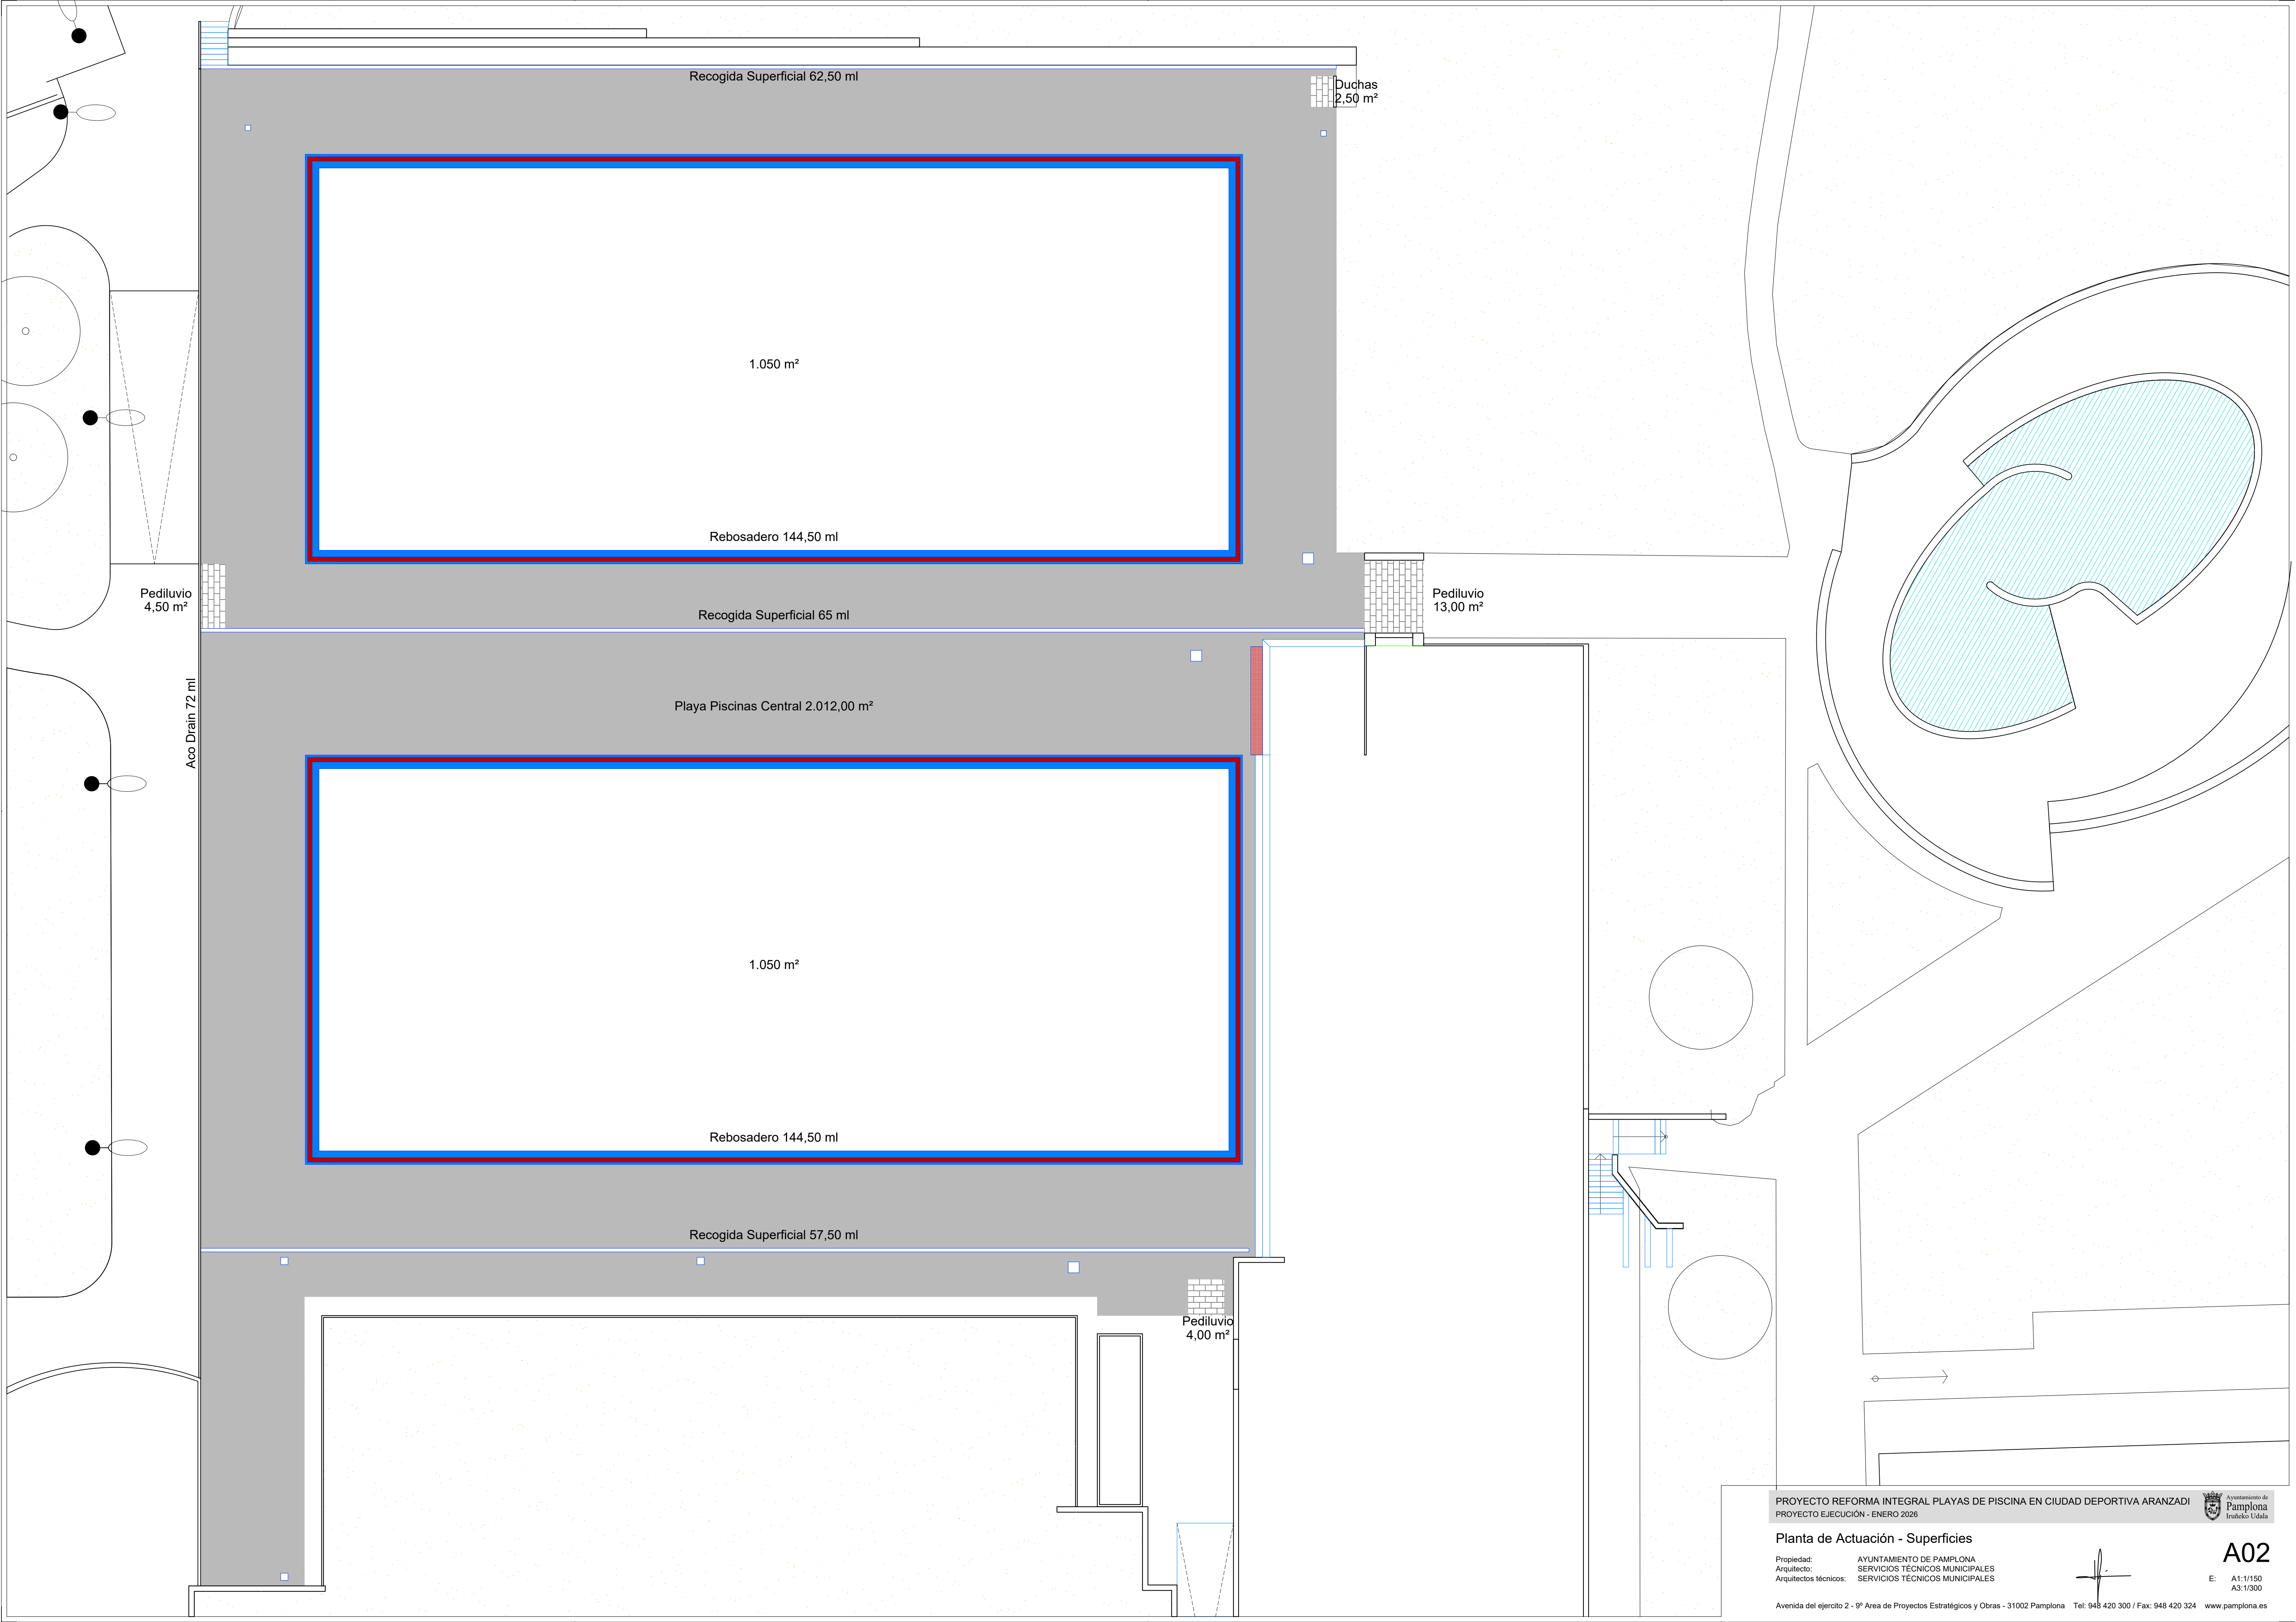


Planta de Actuación - Superficies

Propiedad: AYUNTAMIENTO DE PAMPLONA
Arquitecto: SERVICIOS TÉCNICOS MUNICIPALES
Arquitectos técnicos: SERVICIOS TÉCNICOS MUNICIPALES

A02

E: A1:1/150
A3:1/300

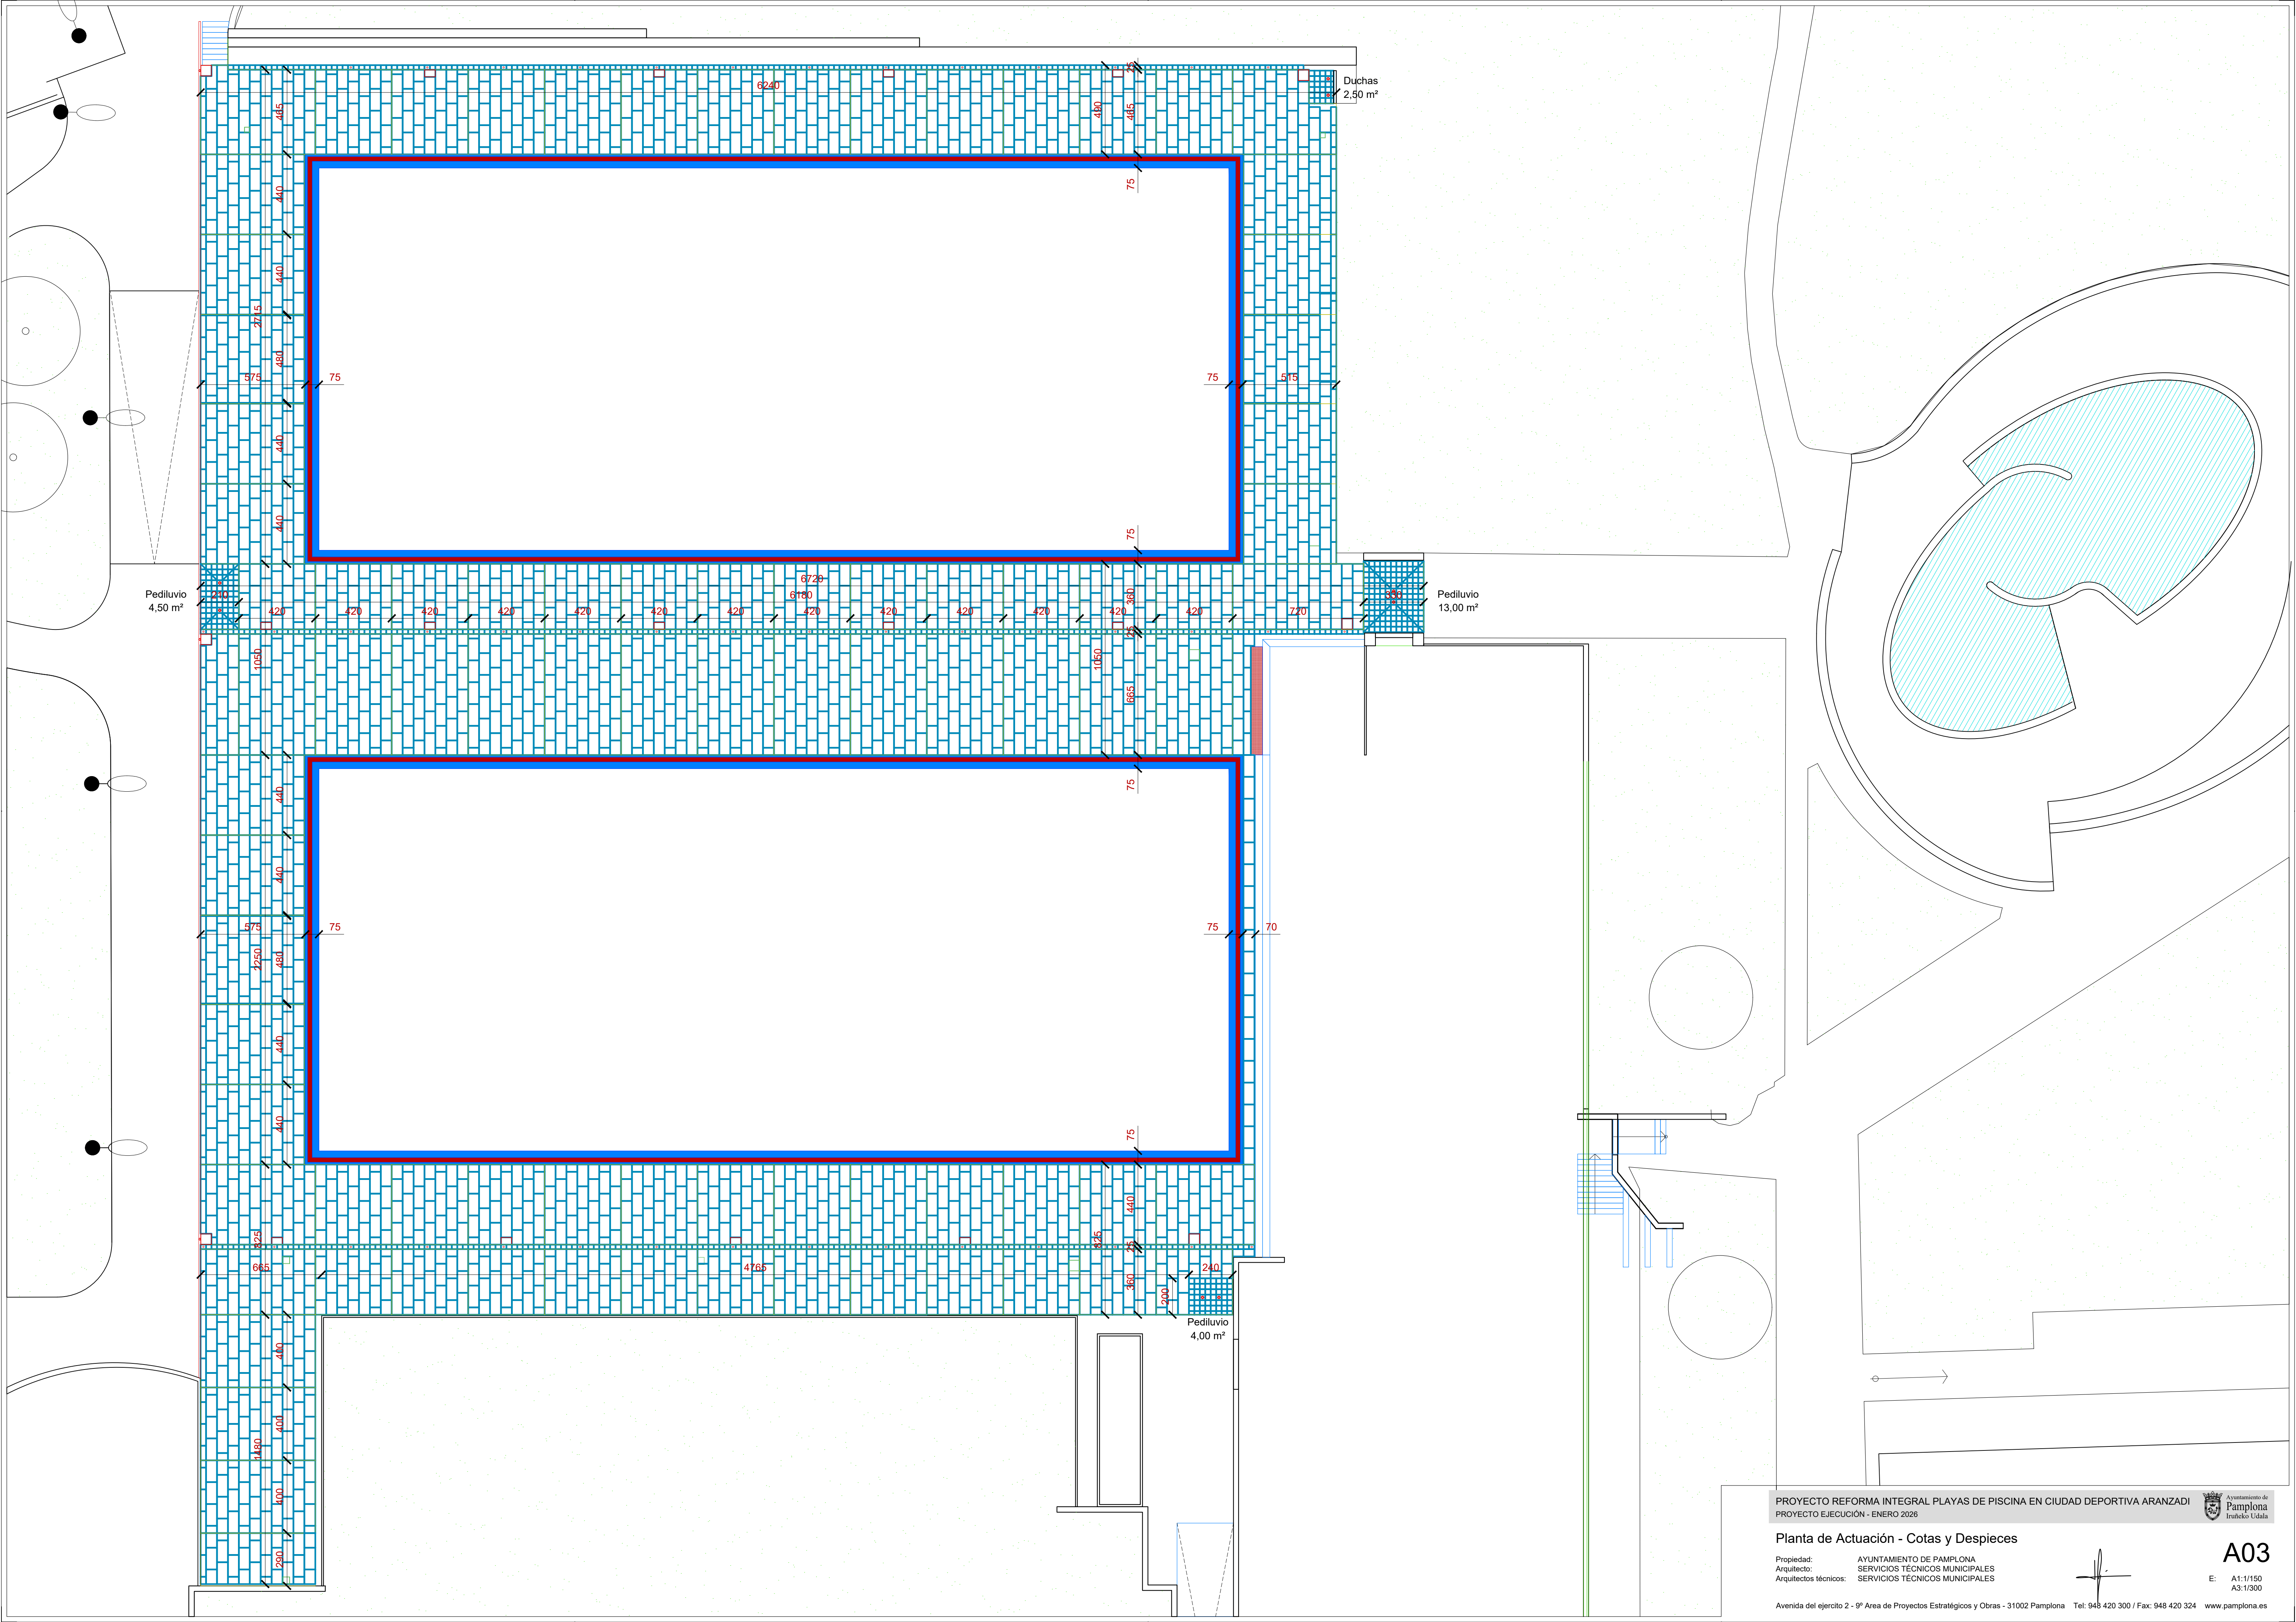


Planta de Actuación - Cotas y Despieces

Propiedad: AYUNTAMIENTO DE PAMPLONA
Arquitecto: SERVICIOS TÉCNICOS MUNICIPALES
Arquitectos técnicos: SERVICIOS TÉCNICOS MUNICIPALES



A03

E: A1:1/150
A3:1/300

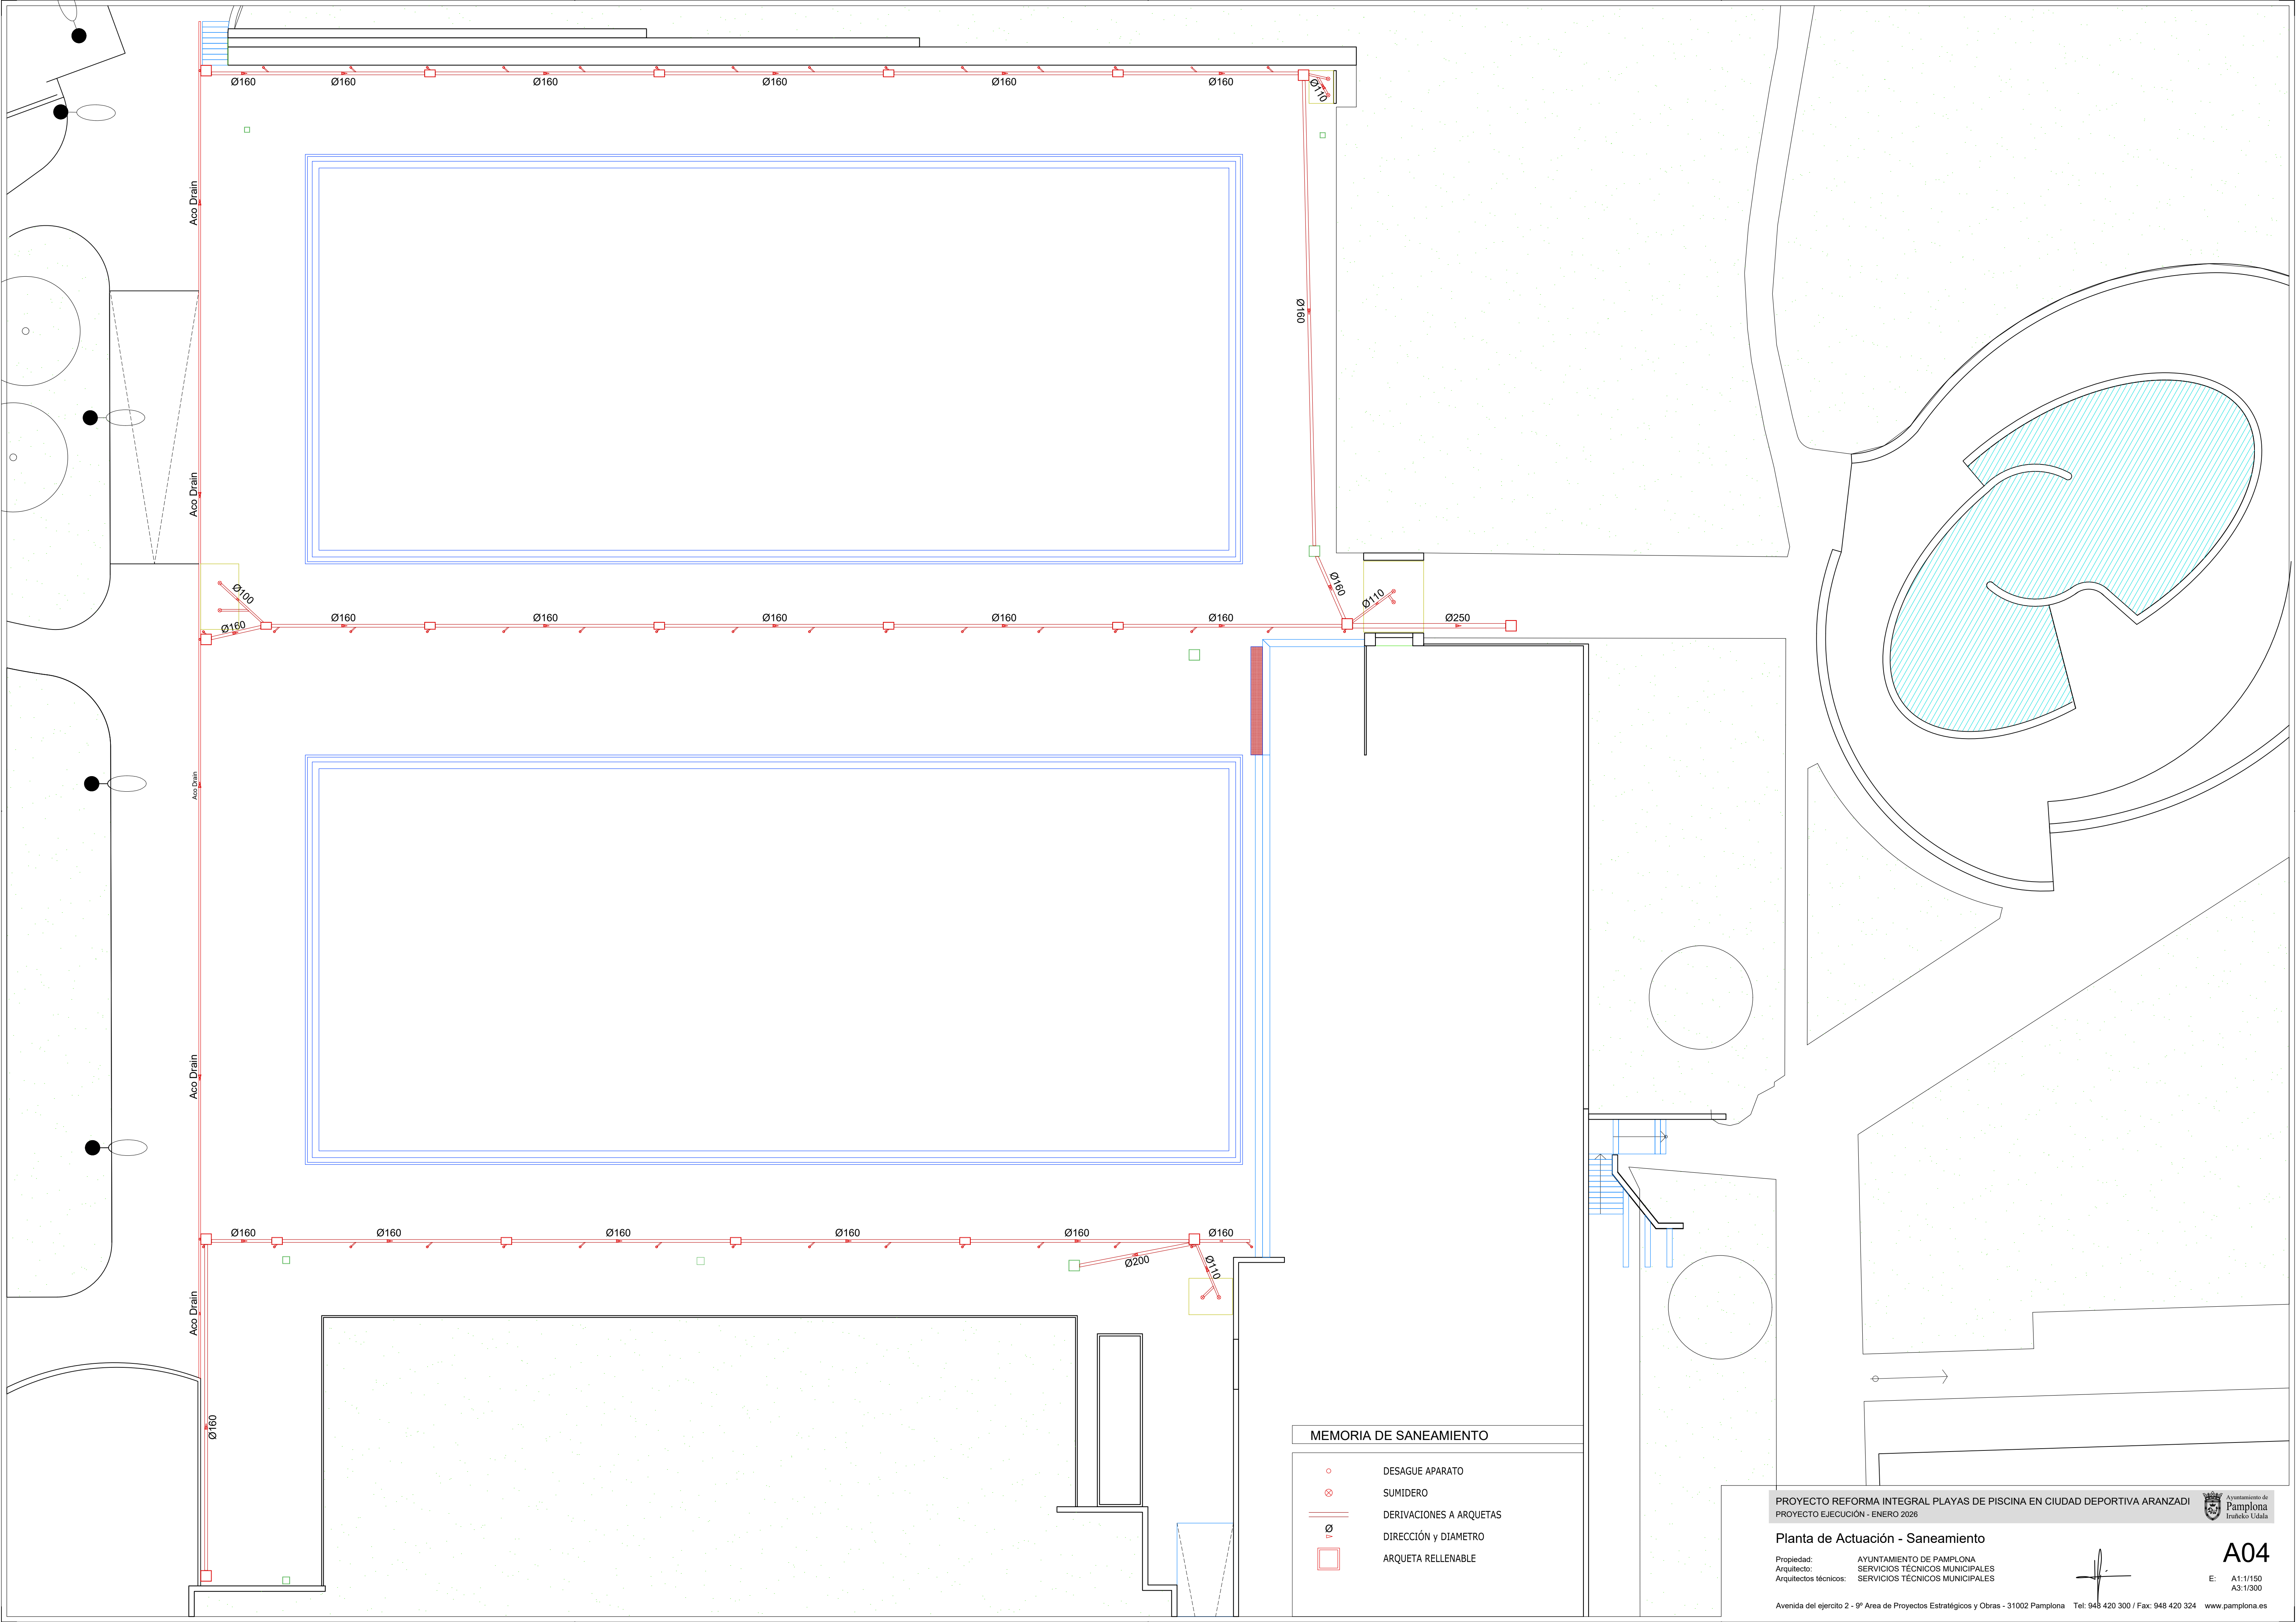

MEMORIA DE SANEAMIENTO	
○	DESAGUE APARATO
⊗	SUMIDERO
—	DERIVACIONES A ARQUETAS
Ø	DIRECCIÓN y DIAMETRO
□	ARQUETA RELLENABLE

PROYECTO REFORMA INTEGRAL PLAYAS DE PISCINA EN CIUDAD DEPORTIVA ARANZADI
PROYECTO EJECUCIÓN - ENERO 2026



Planta de Actuación - Saneamiento

Propiedad: AYUNTAMIENTO DE PAMPLONA
Arquitecto: SERVICIOS TÉCNICOS MUNICIPALES
Arquitectos técnicos: SERVICIOS TÉCNICOS MUNICIPALES



A04

E: A1:1/150
A3:1/300



- 01 - Piezas especiales de bordillo
- 02 - Pavimento, 1.5% de pendiente
- 03 - Rebosadero tipo Munich
- 04 - Rejilla
- 05 - Solera de hormigón en masa
- 06 - Muro de hormigón armado
- 07 - Relleno
- 08 - Gres
- 09 - "Durosil" o similar pegado
- 10 - Balastro
- 11 - Dren
- 12 - Mortero de agarre
- 13 - Grava
- 14 - Terreno




Detalle Rebosadero Existente

Propiedad: AYUNTAMIENTO DE PAMPLONA
Arquitecto: SERVICIOS TÉCNICOS MUNICIPALES
Arquitectos técnicos: SERVICIOS TÉCNICOS MUNICIPALES

A05


E: A3:1/20
D:1/5

Avenida del ejercito 2 - 9º Area de Proyectos Estratégicos y Obras - 31002 Pamplona Tel: 948 420 300 / Fax: 948 420 324 www.pamplona.es

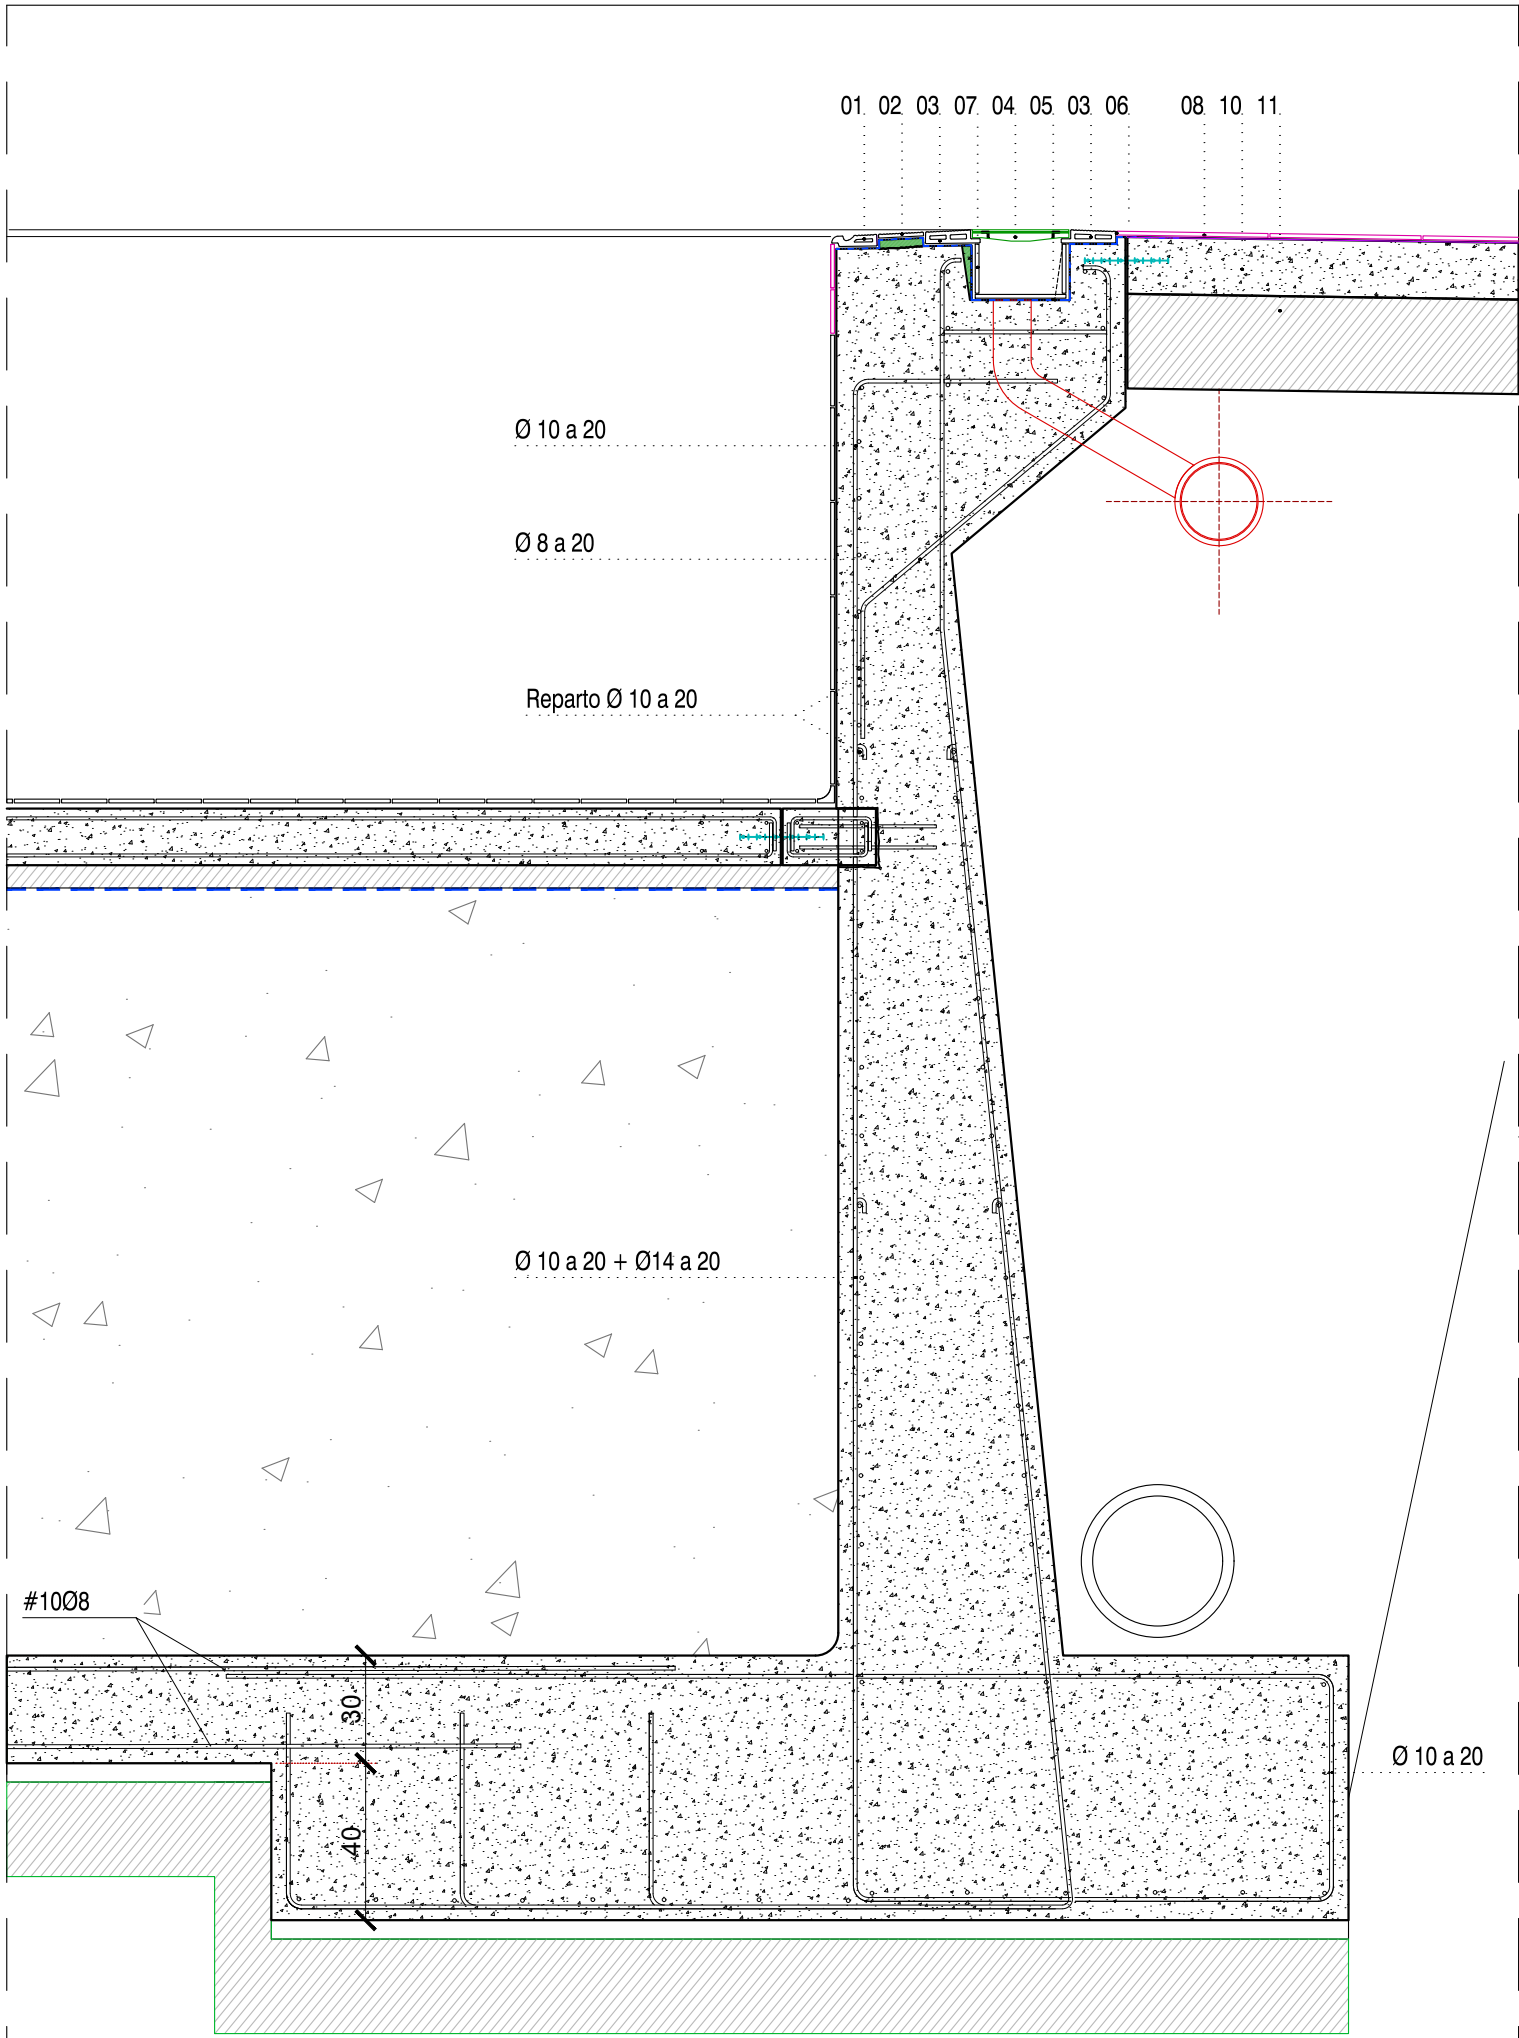

MEMORIA MATERIALES

-  Picado de hormigón previo corte con radial
-  Recrecido de hormigón de reparación estructural
-  Membrana Impermeabilizante cementosa, Reforzada con fibras, MORCEMDRY FIX
-  Lámina polipropileno Schlüter® DITRA sobre Adhesivo Impermeable Bicomponente Schlüter® KERDI-COLL
- 01 - Rebosadero Finlandés Gres Aragón (Ref 905696 pieza Borde Azul-Blanca)
- 02 - Rebosadero Finlandés Gres Aragón (Ref 903123 pieza Ranurada Blanca)
- 03 - Rebosadero Finlandés Gres Aragón (Ref 905668 pieza Apoyo Rejilla Blanca)
- 04 - Rebosadero Finlandés Gres Aragón (Ref 906575 Rejilla PVC 245mm Rígida)
- 05 - Membrana Impermeabilizante cementosa, Reforzada con fibras, MORCEMDRY FIX
- 06 - Rejuntado con masilla Epóxica bicomponente EPOTECH AQUA de BUTECH
- 07 - Revestimiento Canal Rebosadero Gres Aragón, Serie Urban (Ref 904504) 50x25
- 08 - Pavimento Gres Porcelanico Gres Aragón, Serie Urban 120x60
- 09 - Canaleta Recogida de aguas Gres Aragón, Serie Urban 24x30
- 10 - Solera de hormigón Armado 15 cm. con fibra de vidrio AR
- 11 - Todo-Uno compactado 98% Proctor Modificado
- 12 - Lámina polipropileno Schlüter® DITRA sobre Adhesivo Impermeable Bicomponente Schlüter® KERDI-COLL

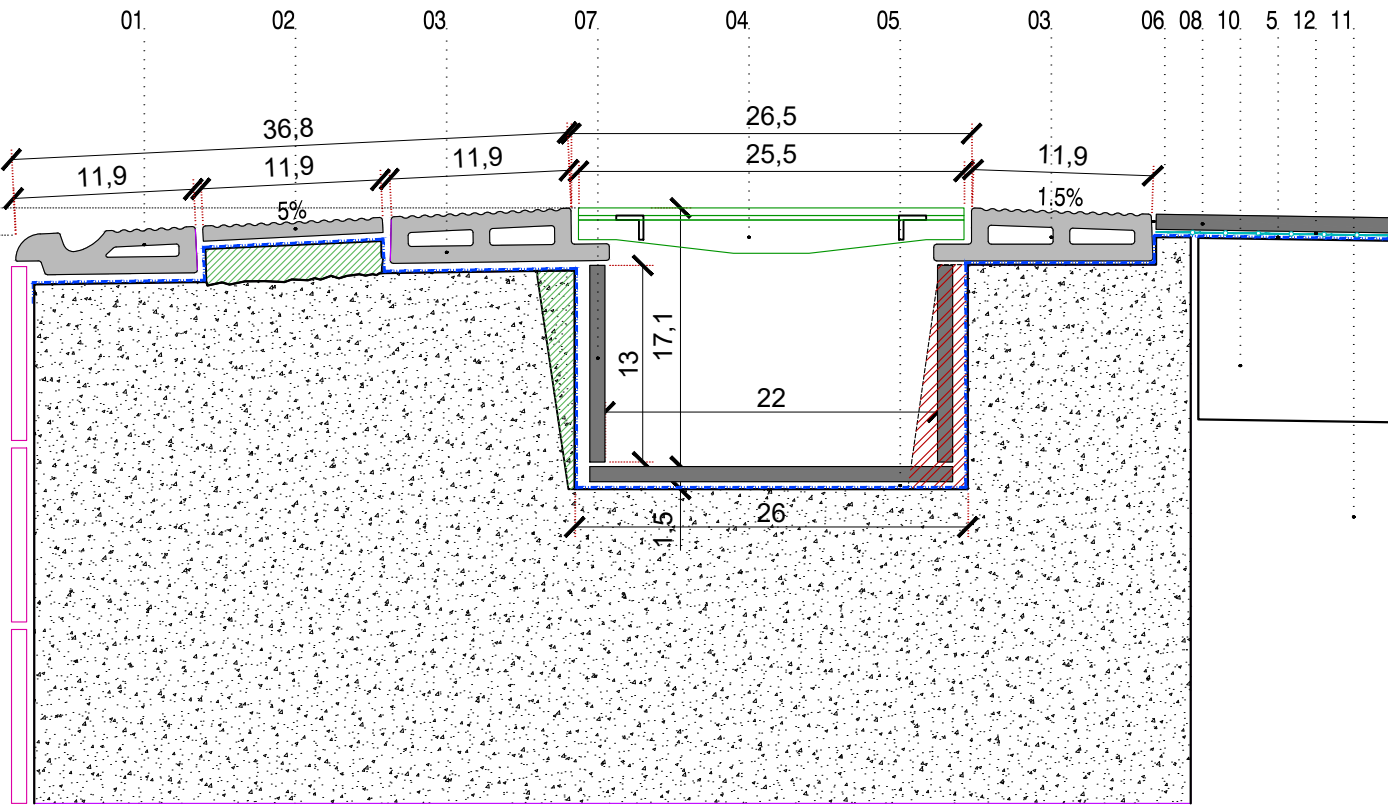

PROYECTO REFORMA INTEGRAL PLAYAS DE PISCINA EN CIUDAD DEPORTIVA ARANZADI
PROYECTO DE EJECUCION MARZO 2023



Detalle Rebosadero Reformado

Propiedad: AYUNTAMIENTO DE PAMPLONA
Arquitecto: SERVICIOS TÉCNICOS MUNICIPALES
Arquitectos técnicos: SERVICIOS TÉCNICOS MUNICIPALES

A06

E: A3:1/20
D:1/5