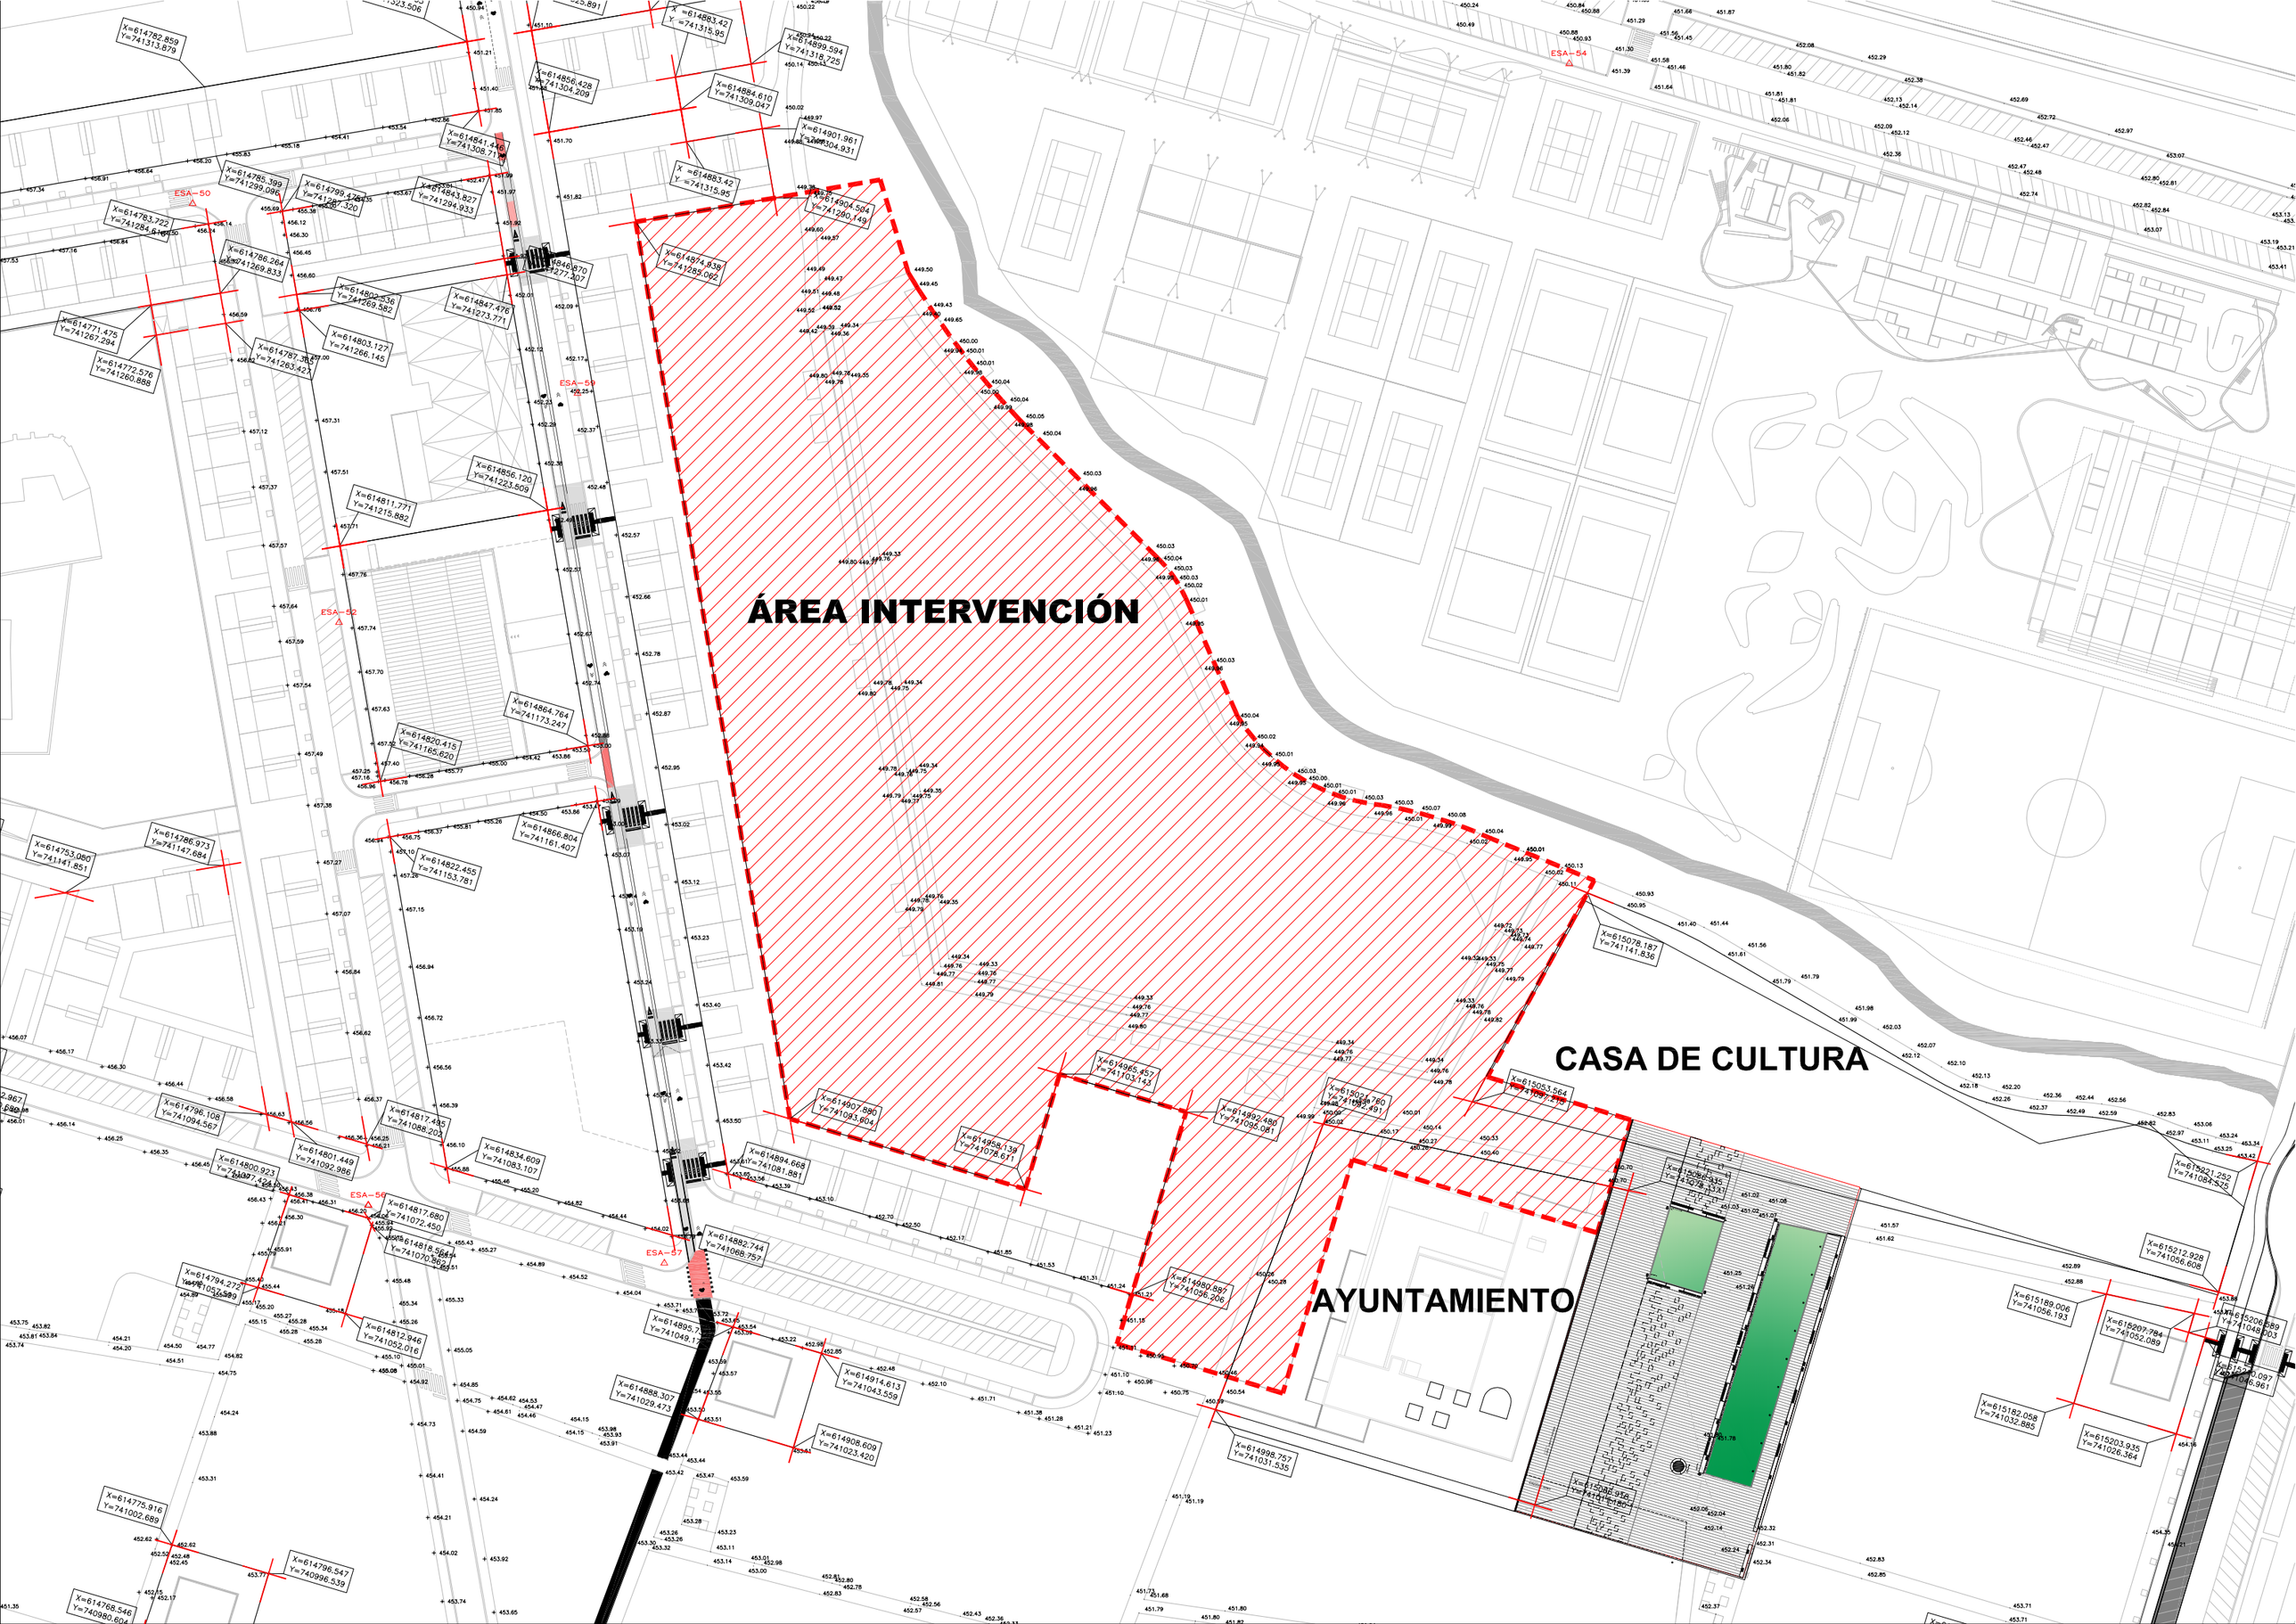
ÁREA INTERVENCIÓN
CASA DE CULTURA
AYUNTAMIENTO
ESA-50
ESA-51
ESA-52
ESA-54
ESA-56
ESA-57